


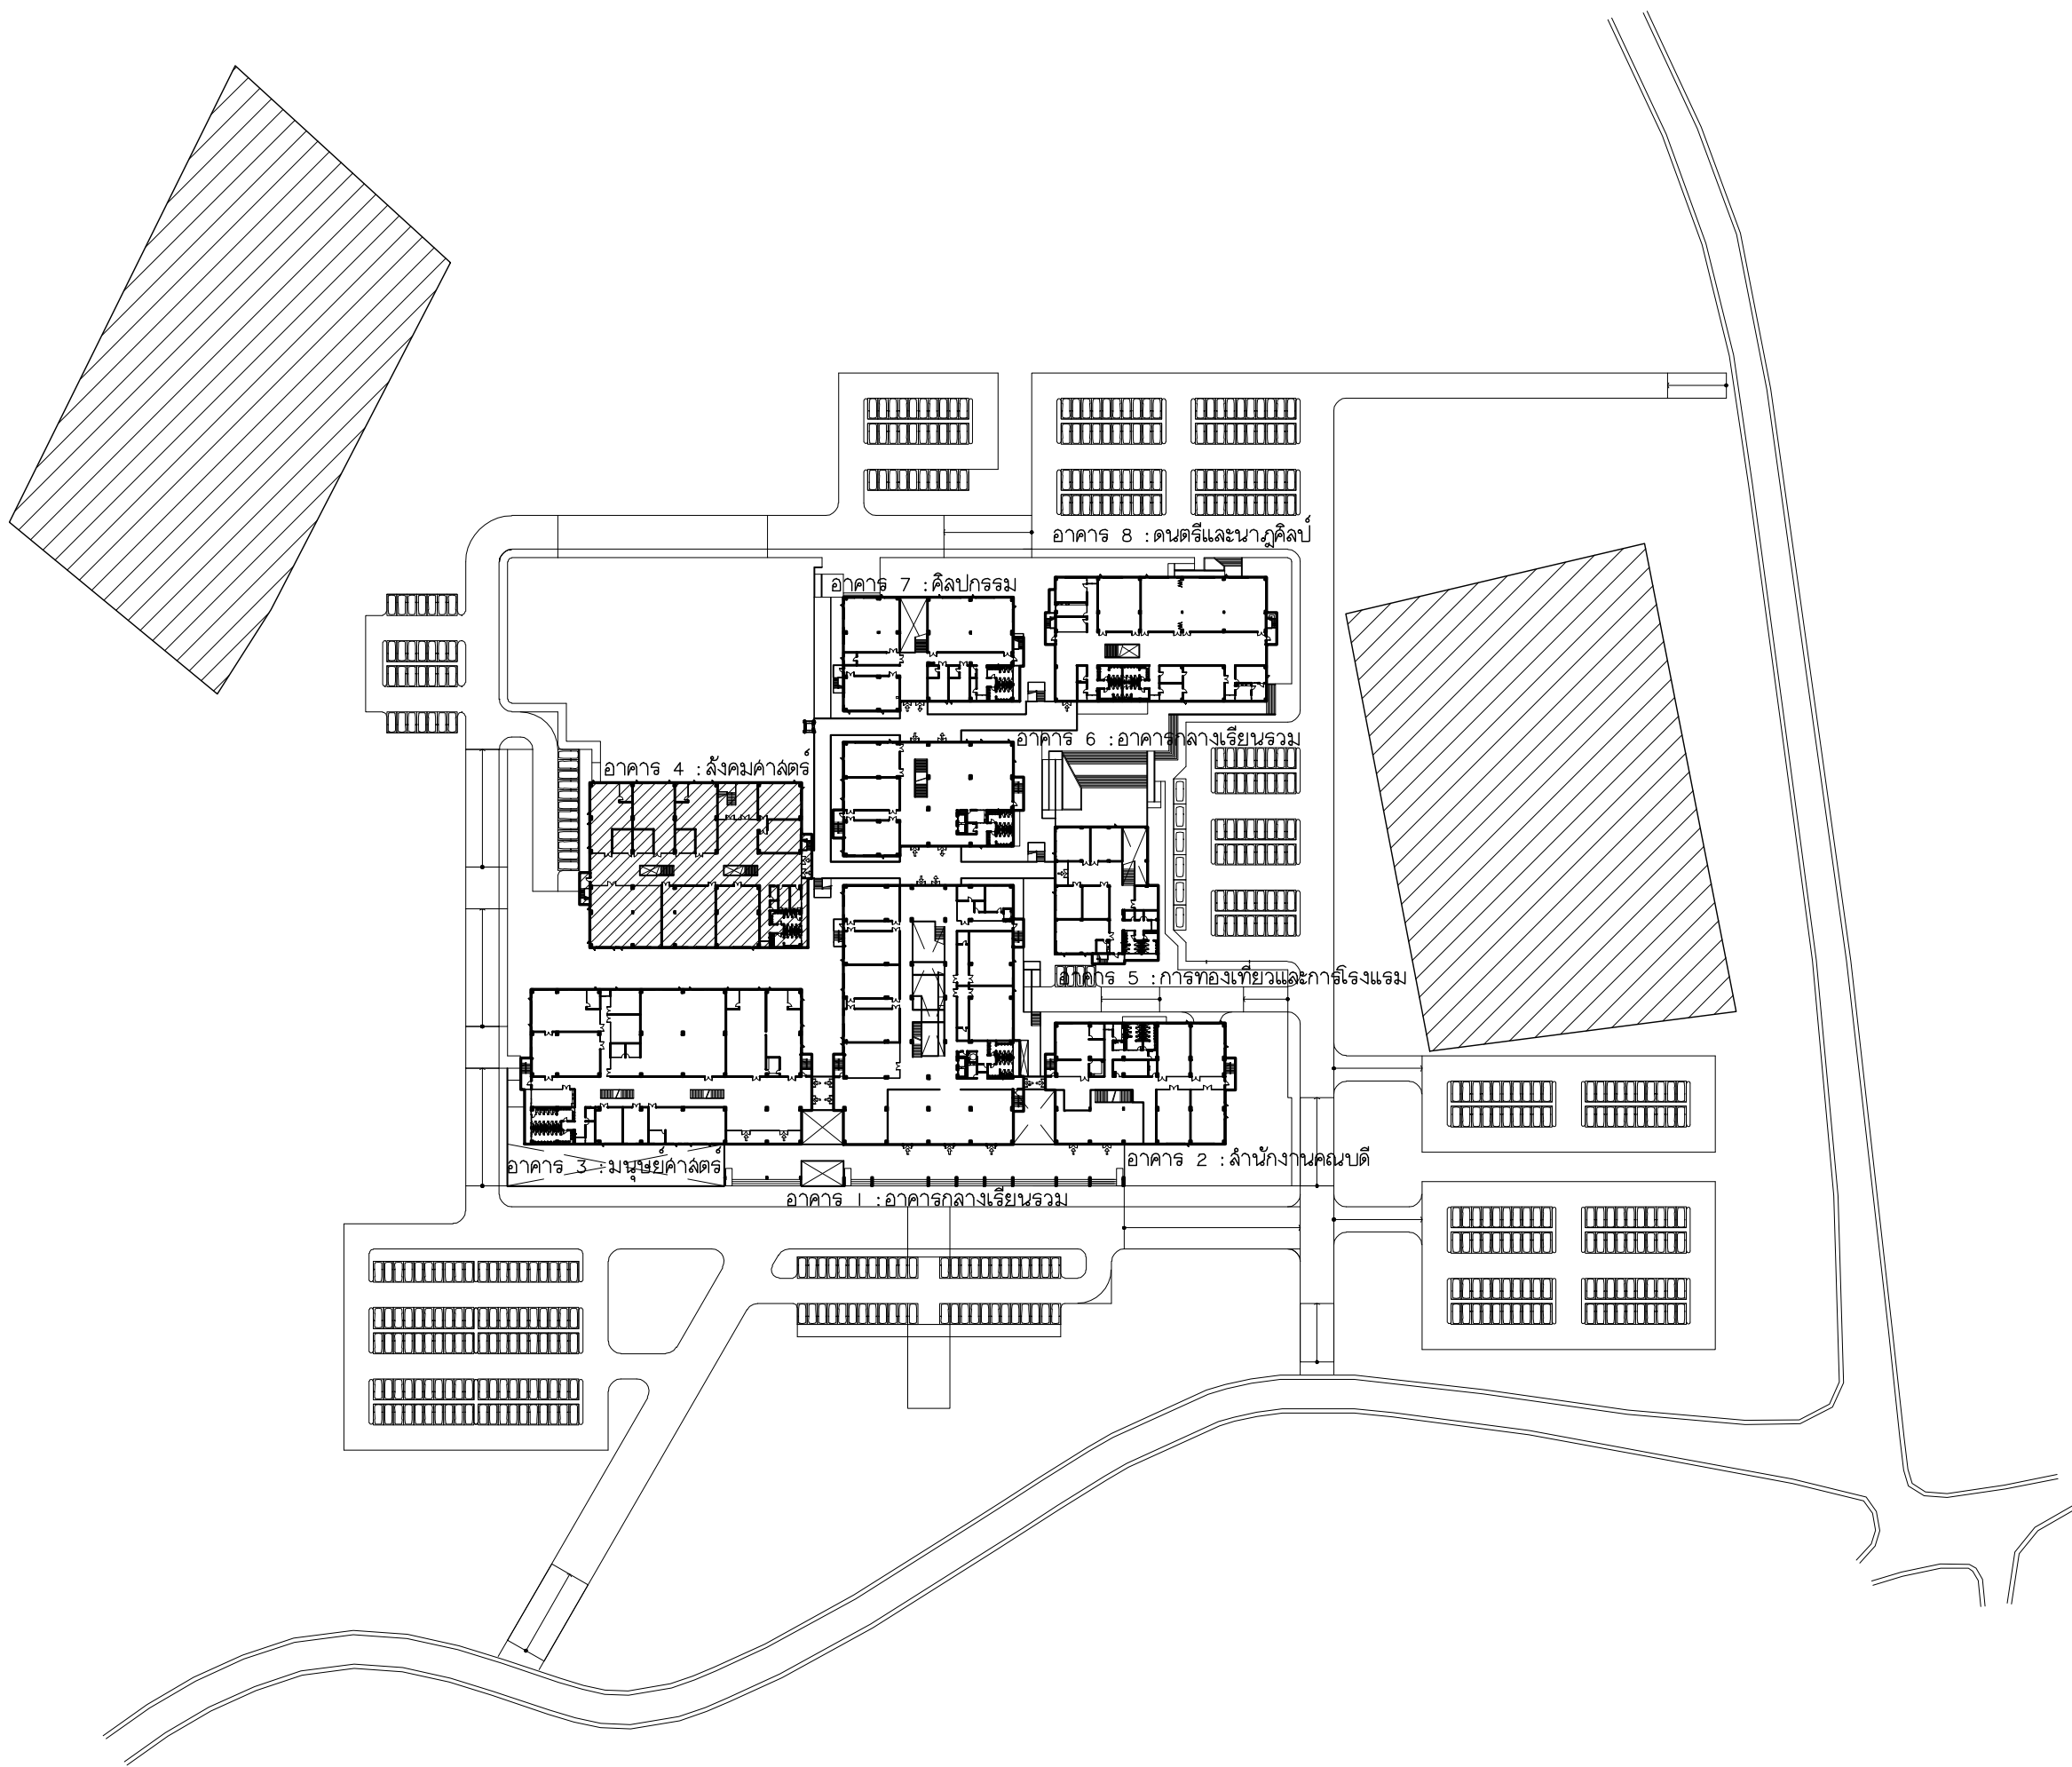

 มหาวิทยาลัยราชภัฏเชียงใหม่	แพลงกฤษ์ 96 หมู่ 2 ต.ท่าช้าง อ.เมือง จ.เชียงใหม่ 50000 Tel: 051 366 0002 E-MAIL: plankrich@gmail.com		PROJECT NAME อาคาร 4 : สิ่งพิมพ์ กลุ่มอาคารคณะมนุษยศาสตร์และสังคมศาสตร์ มหาวิทยาลัยราชภัฏเชียงใหม่			
	CLIENT มหาวิทยาลัยราชภัฏเชียงใหม่ ศูนย์แม่ริม					
			A	แบบสถาปัตยกรรม ARCHITECTURAL		
			S	แบบวิศวกรรมโครงสร้าง STRUCTURAL		
			E	แบบวิศวกรรมระบบไฟฟ้าและสื่อสาร ELECTRICAL SYSTEM		
			SN	แบบวิศวกรรมระบบสุขาภิบาล SANITARY SYSTEM		
			M	แบบวิศวกรรมเครื่องกล MACHANICAL SYSTEM		

ข้อกำหนดทั่วไปสำหรับงานโครงสร้าง

1.) งานคอนกรีตมีข้อกำหนดดังนี้

1.1) ให้ใช้ปูนซีเมนต์ปอร์ตแลนด์ ประเภทที่ 1 ตามมาตรฐาน มอก.15-2547 โดยโครงสร้างทั้งหมดให้ใช้ปูนซีเมนต์ผสมเสร็จ (READY MIXED)

โดยมีข้อกำหนดเพิ่มเติมสำหรับโครงสร้างดังต่อไปนี้

- ถนนและลานจอดรถให้ใช้ CPAC PAVEMENT CONCRETE
- หลังคาคอนกรีต , ระเบียงคอนกรีต , พื้นห้องน้ำ, ผนังและพื้นของถังเก็บน้ำใต้ดิน หรือส่วนโครงสร้างที่สัมผัสกับน้ำให้ใช้ CPAC WATERPROOF CONCRETE

กรณีที่ใช้ผลิตภัณฑ์คอนกรีต นอกเหนือจากนี้ นั้น จะต้องได้รับความเห็นชอบ

จากวิศวกรผู้ออกแบบก่อนดำเนินการก่อสร้าง

1.2 ทรายต้องเป็นทรายน้ำจืดที่คมแข็งไม่เปราะแตกง่าย สะอาดปราศจากวัสดุอื่น

เจือปน ซึ่งอาจทดสอบด้วยน้ำยา โซเดียมไฮดรอกไซด์ 9 เปอร์เซ็นต์ ตามวิธี

มาตรฐาน FINENESS MODULUS อยู่ระหว่าง 275-3.25 และต้องผ่านการทดสอบคุณสมบัติ

ตามมาตรฐาน ทรายผสมคอนกรีต (มอก. 566-2528)

1.3 หิน ต้องเป็นหินสะอาด หนาทน ไม่เปราะแตกง่าย ปราศจากวัสดุเจือปน

ต้องมีส่วนคละสมำเสมอ กล่าวคือ ใน 1 ปริมาตร จะต้องมียกอนที่มีความยาวของก้อน

มากกว่า 3 เท่าของด้านอื่น ของก้อน เกิน 20 เปอร์เซ็นต์ไม่ได้ เมื่อทดสอบการ

สึกกร่อนโดยวิธี LOS ANGELES ABRASION TEST แล้วต้องสูญเสียน้ำหนักไม่เกิน 40

เปอร์เซ็นต์ และต้องผ่านการทดสอบคุณสมบัติ ตามมาตรฐานหินผสมคอนกรีต (มอก. 566-2528)

1.4 น้ำที่ใช้ผสมคอนกรีตต้องสะอาดดื่มได้ โดยปราศจาก รส กลิ่น น้ำมัน ต่าง เกลือ น้ำตาล และอินทรีย์สารอื่นๆ

1.5 การผสมคอนกรีตห้ามใช้คอนกรีตที่ผสมแล้วเกิน 45 นาที หรือคอนกรีตเริ่มก่อตัวเป็นก้อนแล้ว การเทตองทำใ้คอนกรีตที่เท แน่น โดยการใช้เครื่องสั่นคอนกรีต

1.6 กาลังอัดประลัยของคอนกรีต ต้องมีค่าไม่น้อยกว่าตามตารางข้างล่างนี้

CYLINDER STRENGTH AT 28 DAYS	โครงสร้างใช้
280 KSC	โครงสร้างคอนกรีตทั้งหมด นอกจาก รายละเอียดในแบบกำหนดเป็นอย่างอื่น
280 KSC	เสาเข็มเจาะ
320 KSC	โครงสร้างคอนกรีตอัดแรง

ทั้งนี้จะต้องใช้ปูนซีเมนต์ไม่น้อยกว่า 350 กิโลกรัมต่อลูกบาศก์เมตร หรือมีใบ

รับรองการอัดประลัยคอนกรีต จากสถาบันและองค์กรที่น่าเชื่อถือ และวิศวกรผู้ออกแบบ

มีสิทธิที่จะสั่งให้ทำลูกปูนเพื่อนำไปทดสอบ ในระหว่างการเทคอนกรีต เมื่อสงสัยว่าคอนกรีตนั้น อาจมีคุณภาพไม่ได้พอ

2 ไม่แบบมีข้อกำหนดดังนี้

2.1 โดยทั่วไปคอนกรีตเปลี่ยนให้ใช้แบบ ไม่อัด หรือ แบบเหล็ก ให้อลูม 2x2 เซนติเมตร โดยรอบ

2.2 การค้ำของไม่แบบต้องทำอย่างแข็งแรง และปราณีต เมื่อถอดแบบออกแล้ว ต้องไม่คด หรือ ไม่มอมกเกินไป ถ้าปรากฏว่าเป็นโพรงหรือรูนั้น จะตองรีบปริมตงให้เรียบร้อย

2.3 ไม่แบบจะถอดออกไม่ได้จนกว่าจะครบกำหนดเวลาหลังจากเทคอนกรีตแล้วดังนี้คือ

- 2.3.1 แบบข้างคาน ข้างกำแพง ฐานราก 2 วัน
 - 2.3.2 แบบข้างเสา 3 วัน
 - 2.3.3 แบบข้างล่างของพื้น 14 วัน และเมื่อถอดแล้วให้ค้ำกลางพื้น ไว้อีก 14 วัน
 - 2.3.4 แบบข้างรองรับคาน 14 วัน และเมื่อถอดแบบออกแล้วให้ค้ำกลางคานไว้อีก 14 วัน
- ทั้งนี้ยกเว้นไว้ในกรณีที่ใช้ปูนซีเมนต์แข็งตัวเร็วโดยเรียกกำหนดแบบออกได้
- เมื่อคอนกรีตมีกำลังพอที่จะรับน้ำหนักตัวเองได้ โดยให้ทำการคำนวณเสนอผู้ออกแบบเพื่อพิจารณาอนุมัติก่อนดำเนินการก่อสร้าง
- 2.3.5 กรณีโครงสร้าง คสล ส่วนที่ทางสถาปนิกกำหนดเป็นคอนกรีตผิวเปลี่ยนนั้นมีข้อกำหนดโครงสร้างพิเศษดังนี้
 - เมื่อคอนกรีตที่ใช้ส่วนนี้ต้องการขนเหลวพอสมควร มี WORKABILITY สูง / กำหนดให้ใช้คอนกรีตเปลี่ยนของ CPAC
 - การจี้คอนกรีตต้องทำให้ทั่วถึงเป็นพิเศษ
 - แบบหล่อคอนกรีตต้องเรียบ โดยต้องใช้ไม้อัดเคลือบน้ำมันเงาดีเพื่อให้คอนกรีตไม่ติดแบบ
 - การใช้ FORM TIE รััดแบบต้องจัดให้มีระยะที่เหมาะสม
 - การจี้ระยะเว้นไว้ในแบบเพื่อมุมระยะของรอยต่อให้ปรึกษาสถาปนิกก่อนดำเนินการ
 - การจี้แบบที่มุม เพื่อเก็บผิวที่มุมของผนังปูนไม่ให้เรียบรอยสวยงาม

2.4 กรณีที่เป็นโครงสร้างบนพื้นดิน ให้บดอัดดินให้แน่นด้วยแผ่นพลาสติกก่อนเทคอนกรีต (500 GAUGE POLYTHENE SHEET) หรือ เทคอนกรีตหยาบอย่างน้อย 5 เซนติเมตรแทน

2.5 กรณีพื้นและคานที่ SPAN เกิน 2.0 เมตรให้โยงไม้แบบขึ้นที่กลางคาน , กลางพื้น เพื่อรองรับการทรุดตัว เนื่องจากน้ำหนักงที่ของคานหรือพื้นเป็นระยะ 3 มิลลิเมตรทุกๆ 1 เมตรของ SPAN และ ทุกๆ 6 มิลลิเมตรของ SPAN ปลายคานอื่น , ปลายพื้นอื่น

2.6 รอยต่อเนื่องจากการก่อสร้าง (CONSTRUCTION JOIN) ของกำแพงกันดิน , ผนัง TANK น้ำทั้งหมต จะต้องจัดตั้ง WATER STOP ขนาบเทากับความหนาของผนัง คสล ทั้งนี้ ชนิดของ WATER BAR ให้ส่งให้วิศวกรผู้ออกแบบเห็นชอบก่อนการติดตั้ง

3. เหล็กเสริมคอนกรีต

3.1 ต้องเป็นเหล็กเส้นที่ไม่ผ่านการใช้งานมาก่อน ไม่มีสนิมพูน ไม่มีวัสดุอื่นแปลกปลอม ดังนี้ เหล็กข่อยย (DB10-DB25) ใช้เหล็กตามมาตรฐาน มอก. 24-2548 ขึ้นคุนภาพ SD40

เหล็กกลม (RB6-RB25) ใช้เหล็กตามมาตรฐาน มอก. 20-2543 ขึ้นคุนภาพ SR24

3.2 ลวดผูกเหล็กใช้เบอร์ 13 ตามมาตรฐานผลิตภัณฑ์ มอก. 138-2518

3.3 เหล็กทั้งหมดให้ใช้เหล็ก บลส ตราช้าง นอกจากนี้ต้องได้รับความเห็นชอบจากวิศวกรผู้ออกแบบ ก่อนดำเนินการก่อสร้าง

3.4 ระยะทาบ และระยะฝังของเหล็กเสริม เป็นดังนี้ สำหรับ คอนกรีต Fc = 280 ksc.

Fy = 4000 ksc.

ระยะทาบ และระยะฝัง หน่วย มิลลิเมตร

BAR SIZE DB	A. STANDARD DEVELOPEMENT LENGTH & LAP SPICE			B. FOR TOP BARS		
	DEVELOPMENT LENGTH (LD)	LAP SPICE (LDS)		DEVELOPMENT LENGTH (LD)	LAP SPICE (LDS)	
		FOR CLASS A AS PER ACI 318-05 CL 12.2	FOR CLASS B AS PER ACI 318-05 CL 12.15		FOR CLASS A AS PER ACI 318-05 CL 12.2	FOR CLASS B AS PER ACI 318-05 CL 12.15
DB10	360	360	470	470	470	610
DB12	440	440	570	570	575	740
DB16	580	580	750	750	750	980
DB19	690	690	900	900	900	1160
DB20	900	900	1160	1160	1160	1510
DB25	1130	1130	1450	1450	1450	1880
DB28	1250	1250	1630	1620	1620	2110
DB32	1430	1430	1850	1850	1850	2410

3.5 เหล็กรูปพรรณทั่วไปใช้เหล็กขึ้นคุนภาพ Fe24 ยกเว้นเหล็ก HOT ROLLED ใช้เหล็ก SM400 และทาสีป้องกันสนิมจำนวน 2 ชั้น สีน้ำมันอีก 2 ชั้น (RED LEAD 1 LAYER , RED LEAD IRON OXIDE 1 LAYER , ALKYD ENAMEL 2 LAYER)

ลวดเชื่อมใช้ลวด ELECTRODE ขึ้นคุนภาพ E-60xx

3.6 BOLT , NUT @ WASHER ทั้งหมดเป็นชนิด MEDIUM CARBON STEEL ASTM A325 นอกจากแบบรายละเอียดระบุเป็นอย่างอื่น

4. ถ้าในแบบไม่กำหนดให้เป็นอย่างอื่นแล้วระยะคอนกรีตที่หุ้มเหล็กเสริมเหล็ก จะต้องมีค่าดังตารางข้างล่างนี้ หน่วย เป็นมิลลิเมตร

FLOORS / AREAS	เสา	กำแพง	คาน	พื้น , บันได
คอนกรีตที่หล่อติดกับดินและคอนกรีตสัมผัสกับดินตลอดเวลา	75	75	75	75
คอนกรีตที่สัมผัสกับดินหรือถูกแดดฝน	50	50	50	50
คอนกรีตที่ไม่สัมผัสกับดินหรือไม่ถูกแดดฝน	50	25	50	25

5. การบ่มคอนกรีต

เมื่อเทคอนกรีตเสร็จแล้ว ในระหว่างที่คอนกรีตยังไม่แข็งตัว ต้องปกคลุมมิให้ถูกแดดและลมร้อน

ต้องป้องกันมิให้คอนกรีตได้รับความกระทบกระเทือน และเมื่อพ้นระยะเวลา 24 ชั่วโมง

หรือเมื่อคอนกรีตแข็งตัวแล้ว ต้องจัดการบ่มคอนกรีตให้ชุ่มน้ำตลอดเวลาต่อเนื่องกันไม่น้อยกว่า 7 วัน ด้วยการใช้กระสอบชุบน้ำคลุมหรือด้วยการอื่นๆ

6. ระยะทั้งหมดที่ปรากฏในแบบเป็น มิลลิเมตร และระดับเป็น เมตร และใช้ตัวเลขที่แสดงอยู่ในแบบ ห้ามวัดจากแบบ

ถ้าระยะใดไม่ชัดเจน ให้ตรวจสอบกับทางวิศวกรผู้ออกแบบก่อนทำการก่อสร้าง

7. ในกรณีที่แบบแปลนไม่ชัดเจน หรือขัดแย้งกับรายการอื่น หรือขัดแย้งกับแบบสถาปัตย์ ผู้รับเหมามustตรวจสอบถามวิศวกรผู้ออกแบบก่อนดำเนินการก่อสร้างและการขัดแย้งกับแบบโดยที่ไม่ตรงกับราคาค่าก่อสร้าง ให้ผู้รับเหมาสอบถามกับทางผู้ออกแบบก่อนการเสนอราคา มิฉะนั้นทางผู้รับเหมามustรับผิดชอบในส่วนค่าของราคาที่เกิดขึ้นเนื่องจากการแก้ไขแบบ โดยไม่สามารถคิดราคาเพิ่มใดๆได้จากทางเจ้าของงาน

8. มาตรฐานในการก่อสร้าง ให้เป็นไปตามหลักมาตรฐานวิศวกรรม ของวิศวกรรมสถานแห่งประเทศไทย นอกจากแบบระบุเป็นอย่างอื่น

9. น้ำหนักที่ใช้ในการออกแบบ โดยทั่วไปกำหนดตามตารางด้านล่างนอกจากในแบบกำหนดเป็นอย่างอื่น

SUPERIMPOSED LOAD (kg/m ²)		
FUNCTION AREA	DEAD LOAD	LIVE LOAD
ที่พิกาศัย	SCREED 120 SERVICE-CEILING 25 PARTITION = 250	200
ที่จอดรถ	-	400
หลังคาคอนกรีต	SCREED 240 SERVICE+CEILING 25	100

SUPERIMPOSED LOAD (kg/m ²)		
FUNCTION AREA	DEAD LOAD	LIVE LOAD
ห้องเครื่อง ห้องเก็บของ	SCREED 120 SERVICE+CEILING 25	500
สำนักงาน	SCREED 120 SERVICE+CEILING 25 PARTITION = 250	250

10. ก่อนเริ่มงานฐานราก ผู้รับเหมามustดำเนินการ เจาะสำรวจดินโดยวิธี BORING TEST ตามมาตรฐานงานวิศวกรรม เป็นจำนวน อย่างน้อย 1 หลุมก่อน นอกจากในแบบจะกำหนดเป็นอย่างอื่น แล้วส่งผลการทดสอบดิน ให้วิศวกรผู้ออกแบบเห็นชอบก่อนเริ่มงานฐานราก อย่างน้อย 1 อาทิตย์

- กรณีระบบฐานรากเป็นเข็มเจาะเข็มทุกต้นต้องทำ SEISMIC TEST แล้วส่งผลการทดสอบให้วิศวกรผู้ออกแบบเห็นชอบก่อนเริ่มงาน PILE CAP
- กรณีระบบฐานรากเป็นเข็มตอกผู้รับเหมามustจะต้องออก PILOT PILES ก่อนเพื่อหาความยาว เสาเข็มที่จะทำใหเ เสาเข็มรับน้ำหนักปลอดภัยได้ตามแบบที่กำหนด และก่อนจะเริ่มตอกเสาเข็มผู้รับเหมามustจะต้องสำรวจ ถ้ำยุบอากาศข้างเคียงที่คิดว่าอาจจะมีผลกระทบกับงานตอกเสาเข็มทั้งหมดด้วย
- กรณีระบบฐานรากเป็นฐานแผ่ ให้ผู้รับเหมาทดสอบ หากความดันทางถนนน้ำหนักขอเจิน ตามมาตรฐานงานวิศวกรรม ณ จุดความลึกที่กำหนดในแบบอย่างน้อย 1 จุด และส่งผลการทดสอบให้วิศวกรผู้ออกแบบเห็นชอบอย่างน้อย 1 อาทิตย์ก่อนเริ่มงานฐานราก

11. ผู้รับเหมามustเสนอรายการต่อไปนี้ ก่อนเริ่มดำเนินการก่อสร้าง อย่างน้อย 2 อาทิตย์

- ผลทดสอบดิน
- CONCRETE MIX DESIGN (fc= 280,320 KSC. CYLINDER)
- STEEL CERTIFICATION SHEET AND STEEL MATERIAL REPORT (SR24,SD40,Fe24,SM400)
- SHOP DRAWINGS ของงานโครงสร้างทั้งหมด

และผลทดสอบลูกปูน ต้องเสนอต่อวิศวกรหลังจากทำงานคอนกรีต เริ่มดำเนินการแล้ว ส่วนวิธีการและ

จำนวนที่จะเก็บลูกปูนไปทดสอบ ดูรายละเอียดรายการประกอบแบบ

ตารางคุณสมบัติวัสดุทั่วไปโครงสร้างที่ใช้ในงานโครงสร้าง

ชนิดวัสดุ	คุณสมบัติ	มาตรฐาน	BRAND
คอนกรีต ประเภท 1	กำลังอัด 280,320 ksc. CYLINDER	มอก.15-2547 หรือฉบับ ล่าสุด	CPAC
เหล็กเสริม คอนกรีต เหล็กข่อยย	SD40	มอก.24-2559 หรือฉบับ ล่าสุด	-
เหล็กเสริม คอนกรีต เหล็กกลม	SR24	มอก.20-2559 หรือฉบับ ล่าสุด	-
เหล็กรูปพรรณ H I C T	SM400	มอก.1227-2539 หรือฉบับ ล่าสุด	-
เหล็กรูปพรรณ L C H O PLATE	Fe24	มอก.1227-2539 มอก.1228-2549 มอก.107-2533 มอก.1479-2541 หรือฉบับ ล่าสุด	-
BOLT/RIVET	ASTM-A325	มอก.ฉบับ ล่าสุด	-
หิน ทราย ผสมคอนกรีต	-	มอก.566-2528 หรือฉบับ ล่าสุด	-
EXPANSION BOLT CHEMICAL BOLT	GRADE 8.8 GRADE 5.8	ISO 898 T1 ISO 898 T1	-
ลวดผูกเหล็ก	-	มอก.138-2535 หรือฉบับ ล่าสุด	-
พื้นสำเร็จรูป	-	มอก.828-2546	-

หมายเหตุ : ถ้าต้องการใช้วัสดุเทียบเท่าให้
ระบุรายละเอียดไว้ในในเสนอราคา

GENERAL NOTE

STEEL WORK NOTE

- ALL STRUCTURAL DRAWINGS TO BE READ IN CONJUNCTION WITH ARCHITECTURAL AND OTHER CONSULTANTS DRAWINGS AND THE SPECIFICATION.
- WORKMANSHIP & MATERIALS TO COMPLY WITH THE FOLLOWING
 - AMERICAN INSTITUTE OF STEEL CONSTRUCTION (AISC)
"CODE OF STANDARD PRACTICE FOR STEEL BUILDINGS & BRIDGES"
 - AISC"SPECIFICATION FOR STRUCTURAL STEEL BUILDINGS"INCLUDING"COMMENTARY"
 - ASTM A6"GENERAL REQUIREMENTS FOR DELIVERY OF ROLLED STEEL PLATES,SHAPES, SHEET PILING AND BARS FOR STRUCTURAL USE."
 - " SPECIFICATION FOR STRUCTURAL JOINTS USING ASTM A 325 OR A 490 BOLTS
APPROVED BY THE RESEARCH COUNCIL ON STRUCTURAL CONNECTIONS
 - AMERICAN WELDING SOCIETY (AWS) D1.1
"STRUCTURAL WELDING CODE-STEEL"
 - GUIDE TO SHOTCRETE BY ACI COMMITTEE 506
- ALL STRUCTURAL STEELWORK TO BE ASTM A 36 OR AS SPECIFIED ON THE CONTRACT DRAWINGS OR SPECIFICATION.
- ALL WELDS TO BE CONTINUOUS FILLET UNLESS NOTED OTHERWISE. ELECTRODES TO COMPLY WITH AWS CODE AND BE GRADE E70xx UNLESS NOTED OTHERWISE.
- ALL WELDING EQUIPMENT AND CONSUMABLES USED SHALL BE IN GOOD CONDITION AND SHALL BE MAINTAINED,STORED AND TREATED AS SPECIFIED BY THE MANUFACTURERS AND BY ANSI/AWS D1.1(1986).ARGON GAS SHALL BE 99.9% PURE AND SHALL BE DESIGNATED AS SUCH BY A SUPPLIER'S CERTIFICATE.IF THE SMAW PROCESS IS TO BE USED,ONLY ELECTRODES DESIGNATED "LOW HYDROGEN" WILL BE ACCEPTED.
- THE CONTRACTOR SHALL CONDUCT WELDING PROCEDURE TESTS IN ACCORDANCE WITH THE REQUIREMENTS OF ANSI/AWS D1.1.(1986)
- ALL BOLTS TO BE HIGH STRENGTH THREADED FASTENERS.HEAVY HEXAGONAL STRUCTURAL BOLTS,HEAVY HEXAGONAL NUTS AND HARDENED WASHERS TO BE QUENCHED AND TEMPERED MEDIUM CARBON STEEL BOLTS,NUTS AND WASHERS COMPLYING WITH ASTM A 325 (GRADE 8.8/S).
- CUT,DRILL OR PUNCH HOLES PERPENDICULAR TO METAL SURFACES. DO NOT FLAME-CUT HOLES OR ENLARGE HOLES BY BURNING.DRILL HOLES IN BEARING PLATES.
- STRUCTURAL STEELWORK SHALL HAVE SURFACES CLEANED,PREPARED AND PAINTED IN ACCORDANCE WITH THE CORROSION PROTECTION SPECIFICATION. NO PAINT IS TO BE APPLIED TO STRUCTURAL STEELWORK SURFACES INTENDED TO BE WELDED OR CONNECTED USING HIGH STRENGTH FRICTION TYPE BOLTS.
- THE FABRICIATION AND ERECTION OF THE STRUCTURAL STEELWORK SHALL BE SUPERVISED BY A QUALIFIED ENGINEER EXPERIENCED IN SUCH SUPERVISION TO ENSURE THAT ALL THE REQUIREMENTS OF THE DESIGN ARE MET.
- THE STEEL FABRICATOR IS TO PROVIDE THE ENGINEER WITH TWO COPIES OF WORKSHOP DRAWINGS FOR INSPECTION PRIOR TO THE COMMENCEMENT OF FABRICATION.
- FOR DETAILS OF ALL SETTING OUT DIMENSIONS AND LEVELS,REFER TO ARCHITECTS DRAWINGS.
- ALL FABRICATED COMPONENTS TO BE TRIAL ASSEMBLED ON THE GROUND PRIOR TO FINAL PLACEMENT TO ENSURE ADEQUATE FIT DURING FINAL ASSEMBLY.
- FOR PAINTING , ALL STRUCTURAL STEEL SHALL BE APPLIED RED LEAD 1 LEYER , RED LEAD OXIDE 1 LAYER AND ALKYD ENAMEL 2 LAYER



มหาวิทยาลัยราชภัฏเชียงใหม่

แฟล่งฤทธิ์

96 หมู่ 2 ต.ท่าช้าง อ.เมือง
จ.เชียงใหม่ 50000
Tel:081 366 0002
E-MAIL:plankrich@gmail.com

PROJECT NAME ชัยโครงการ

อาจารย์ 4 : ล้อมเกล้าอยู่
กลุ่มอาคารคณะมนุษยศาสตร์
และสิ่งแวดล้อม

CLIENT เจ้าของ
มหาวิทยาลัยราชภัฏเชียงใหม่ ศูนย์แม่ริม

ARCHITECTS สถาปนิก

นาย เอกชัย กิจยาประสิทธิ์ สด.3055

STRUCTURAL ENGINEER วิศวกรโครงสร้าง

นาย อรรถณัฐ เทพจันทร์ วย.1401
(ผู้รับโอนโครงสร้าง)
นาย ศทาภูมิ โยแสง สย.8674

นาย ศักดิ์ชัย ทองพันธ์ วย.33429

ELECTRICAL ENGINEER วิศวกรไฟฟ้า

นาย จักรพันธ์ ไชยวล สย.4537

SANITARY ENGINEER วิศวกรสุขาภิบาล

นาย ศุภชัย คงอินทร์ สด.276

นาย อลงกรณ์ กล่อมกิจ พท.26773

MECHANICAL ENGINEER วิศวกรเครื่องกล

นาย ยศธนา คุณาทกร สด.4056

นาย ณัฐพล โยแสง พท.35147

REVISION DATE

TITLE

STANDARD DRAWING 1

JOB NO: -
DWG BY : -
DATE: 04-2563

SO-02

A TENSION LAP SPLICE & DEVELOPEMENT LENGTH SCHEDULE



1. MATERIAL
- A) REINFORCING STEEL BAR :
 $f_y = 4000 \text{ Kg/cm}^2$ (56900 PSI)
- B) CONCRETE :
 $f_c = 280 \text{ Kg/cm}^2$ (4000 PSI)
POST-TENSION SLAB 320 ksc.

2. TABLE AND NOTES:
- 1) TABLE A-1 : NON-EPOXY COATED RE-BAR
- UNIT : MM

BAR SIZE DB	A. STANDARD DEVELOPEMENT LENGTH & LAP SPLICE			B. FOR TOP BARS		
	DEVELOPMENT LENGTH (LD)	LAP SPLICE (LDS)		DEVELOPMENT LENGTH (LD)	LAP SPLICE (LDS)	
		FOR CLASS A AS PER ACI 318-05 CL 12.2	FOR CLASS B AS PER ACI 318-05 CL 12.15		FOR CLASS A AS PER ACI 318-05 CL 12.2	FOR CLASS B AS PER ACI 318-05 CL 12.15
DB10	360	360	470	470	470	610
DB12	440	440	570	570	575	740
DB16	580	580	750	750	750	980
DB19	690	690	900	900	900	1160
DB20	900	900	1160	1160	1160	1510
DB25	1130	1130	1450	1450	1450	1880
DB28	1250	1250	1630	1620	1620	2110
DB32	1430	1430	1850	1850	1850	2410

- BASE ON MINIMUM CLEAR COVER & MINIMUM C/C SPACING BETWEEN BAR AS PER ACI 318-05 CL 7.6.1

- 3) NOTES FOR TABLE A-1
- A. FOR CLEAR COVER TO REINFORCEMENT REFER DWG. S01
- B. DEVELOPMENT LENGTH AND LAP SPLICE OF TOP BARS IN TABLE A-1 "ITEM B" AS SHOWN IN FIGURE (BEAM SECTION AND RAFT SECTION) ARE CALCULATED BY MULTIPLYING 1.3 TO STANDARD DEVELOPMENT LENGTH AND LAP SPLICE GIVEN IN EACH TABLE "ITEM A".

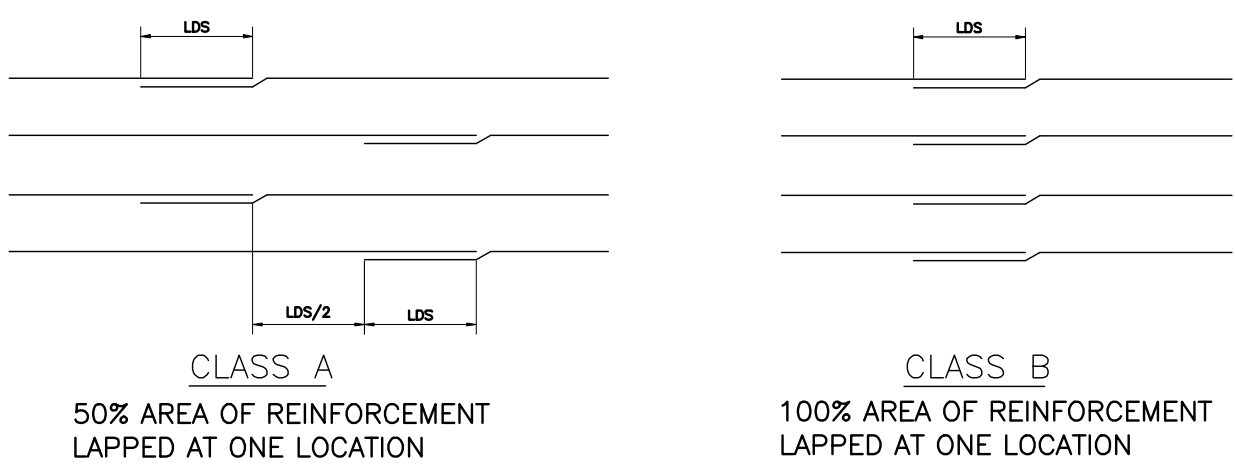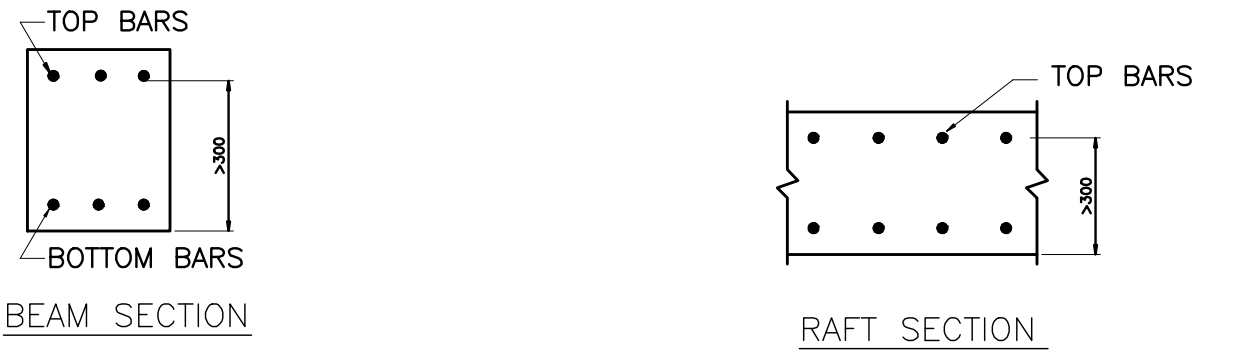

AS PROVIDED * AS REQUIRED	MAXIMUM PERCENTAGE OF AS SPLICED WITHIN REQUIRED LAP LENGTH	
	50%	100%
EQUAL TO OR GREATER THAN 2	CLASS A	CLASS B
LESS THAN 2	CLASS B	CLASS B

- * RATIO OF AREA OF REINFORCEMENT PROVIDED TO AREA OF REINFORCEMENT REQUIRED BY ANALYSIS AT SPLICE LOCATION.
- NOTE : UNLESS OTHERWISE NOTED ON DESIGN DRAWING CLASS B SHALL BE FOLLOWED.

- 5) STANDARD LAP LENGTH FOR NON STRUCTURAL REINFORCEMENT SHALL BE 12DB OR 300 MM

B REINFORCEMENT STANDARD HOOKS AND BENDS


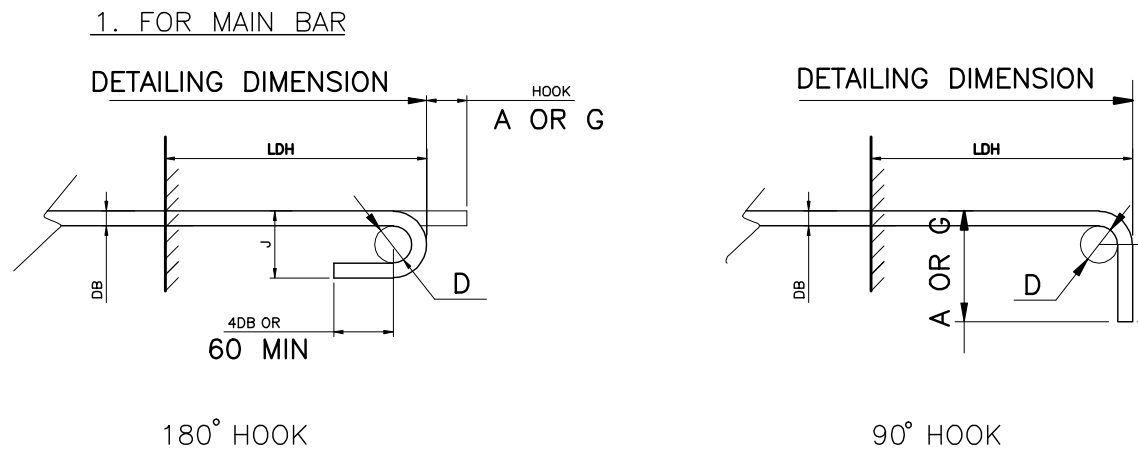


TABLE B-1 (AS PER ACI-318-05 CL 12.5 & SP-66 TABLE-4) UNIT : MM						
BAR SIZE DB	D	LDH FOR NON-EPOXY COATED RE-BAR	LDH(F) FOR NON-EPOXY COATED RE-BAR	180° HOOK A OR G	J	90° HOOK A OR G
DB10	60 ± 10	180	150	125	80	155
DB12	75 ± 10	220	160	135	95	195
DB16	95 ± 10	290	210	180	130	250
DB19	115 ± 10	345	250	205	155	300
DB20	120 ± 10	360	260	220	160	320
DB25	155 ± 10	450	320	250	175	375
DB28	225 ± 10	505	360	370	275	470
DB32	275 ± 10	580	410	425	335	550


- D=FINISHED BEND DIAMETER
6DB FOR D10 TO D25
8DB FOR D28 TO D32
- NOTE:
LDH(F) IS APPLIED ONLY FOR PEPESTAL OR COLUMN RE-BAR
EMBEDDED INTO FOOTING AS PER ACI-318-05 CL 12.5.3(o).

C COLUMN

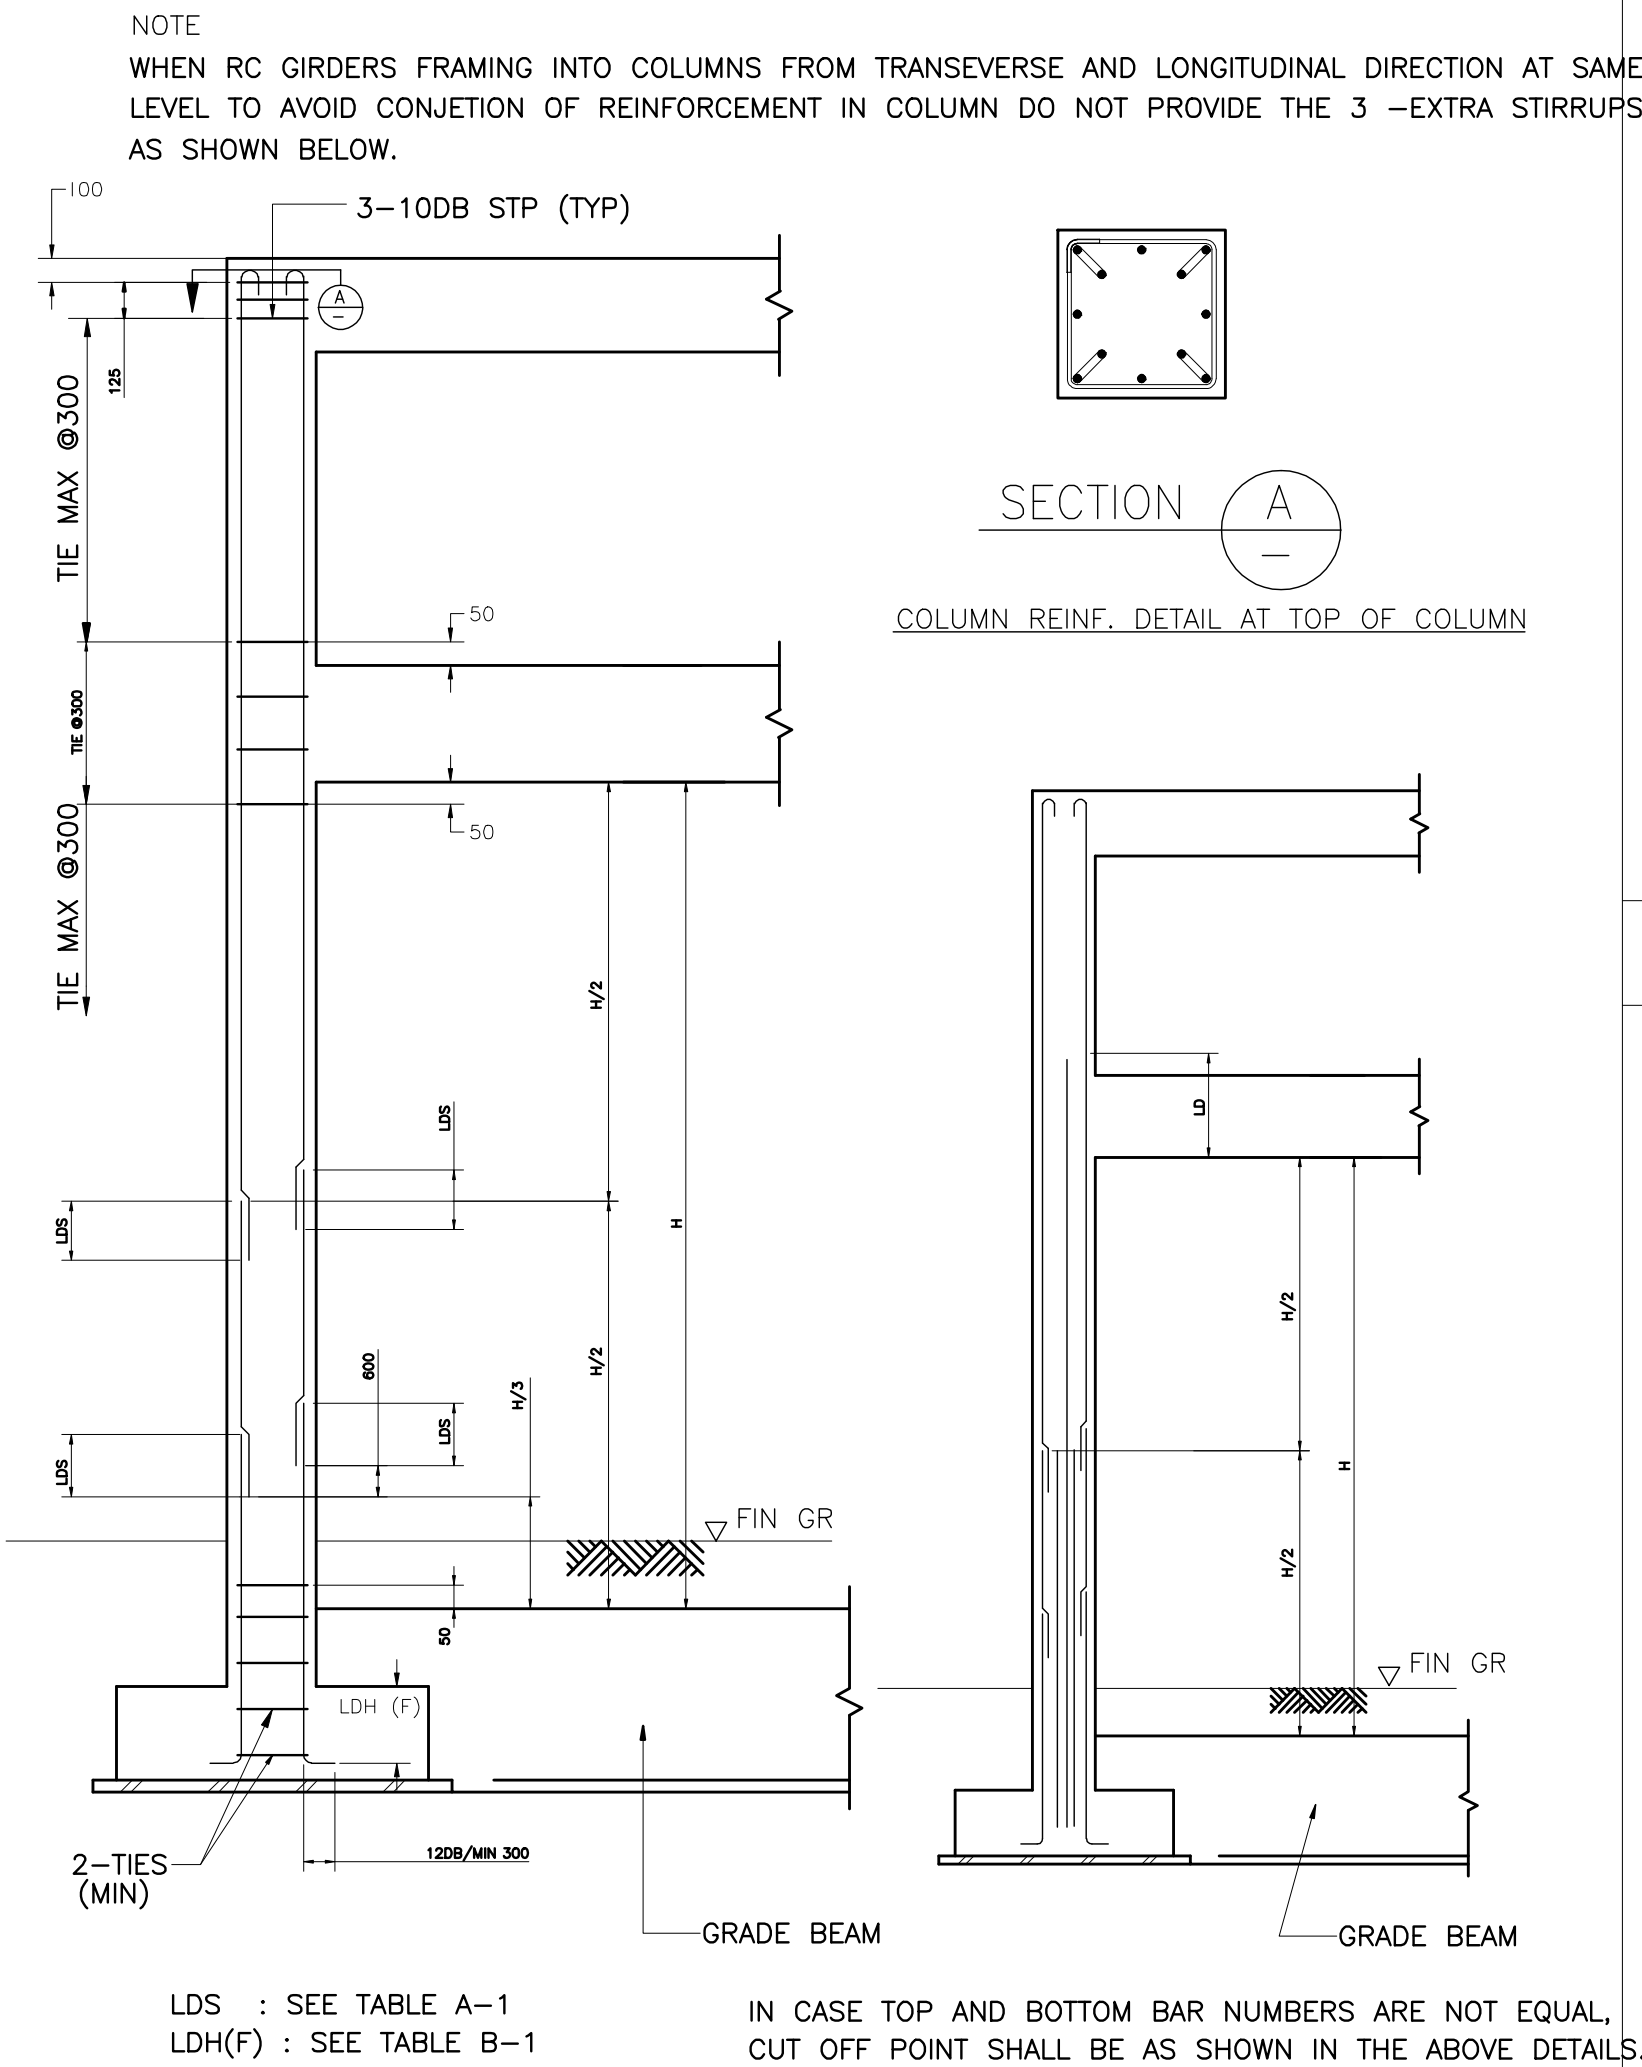


- LDS : SEE TABLE A-1
LDH(F) : SEE TABLE B-1
- IN CASE TOP AND BOTTOM BAR NUMBERS ARE NOT EQUAL,
CUT OFF POINT SHALL BE AS SHOWN IN THE ABOVE DETAILS.

D PEDESTAL

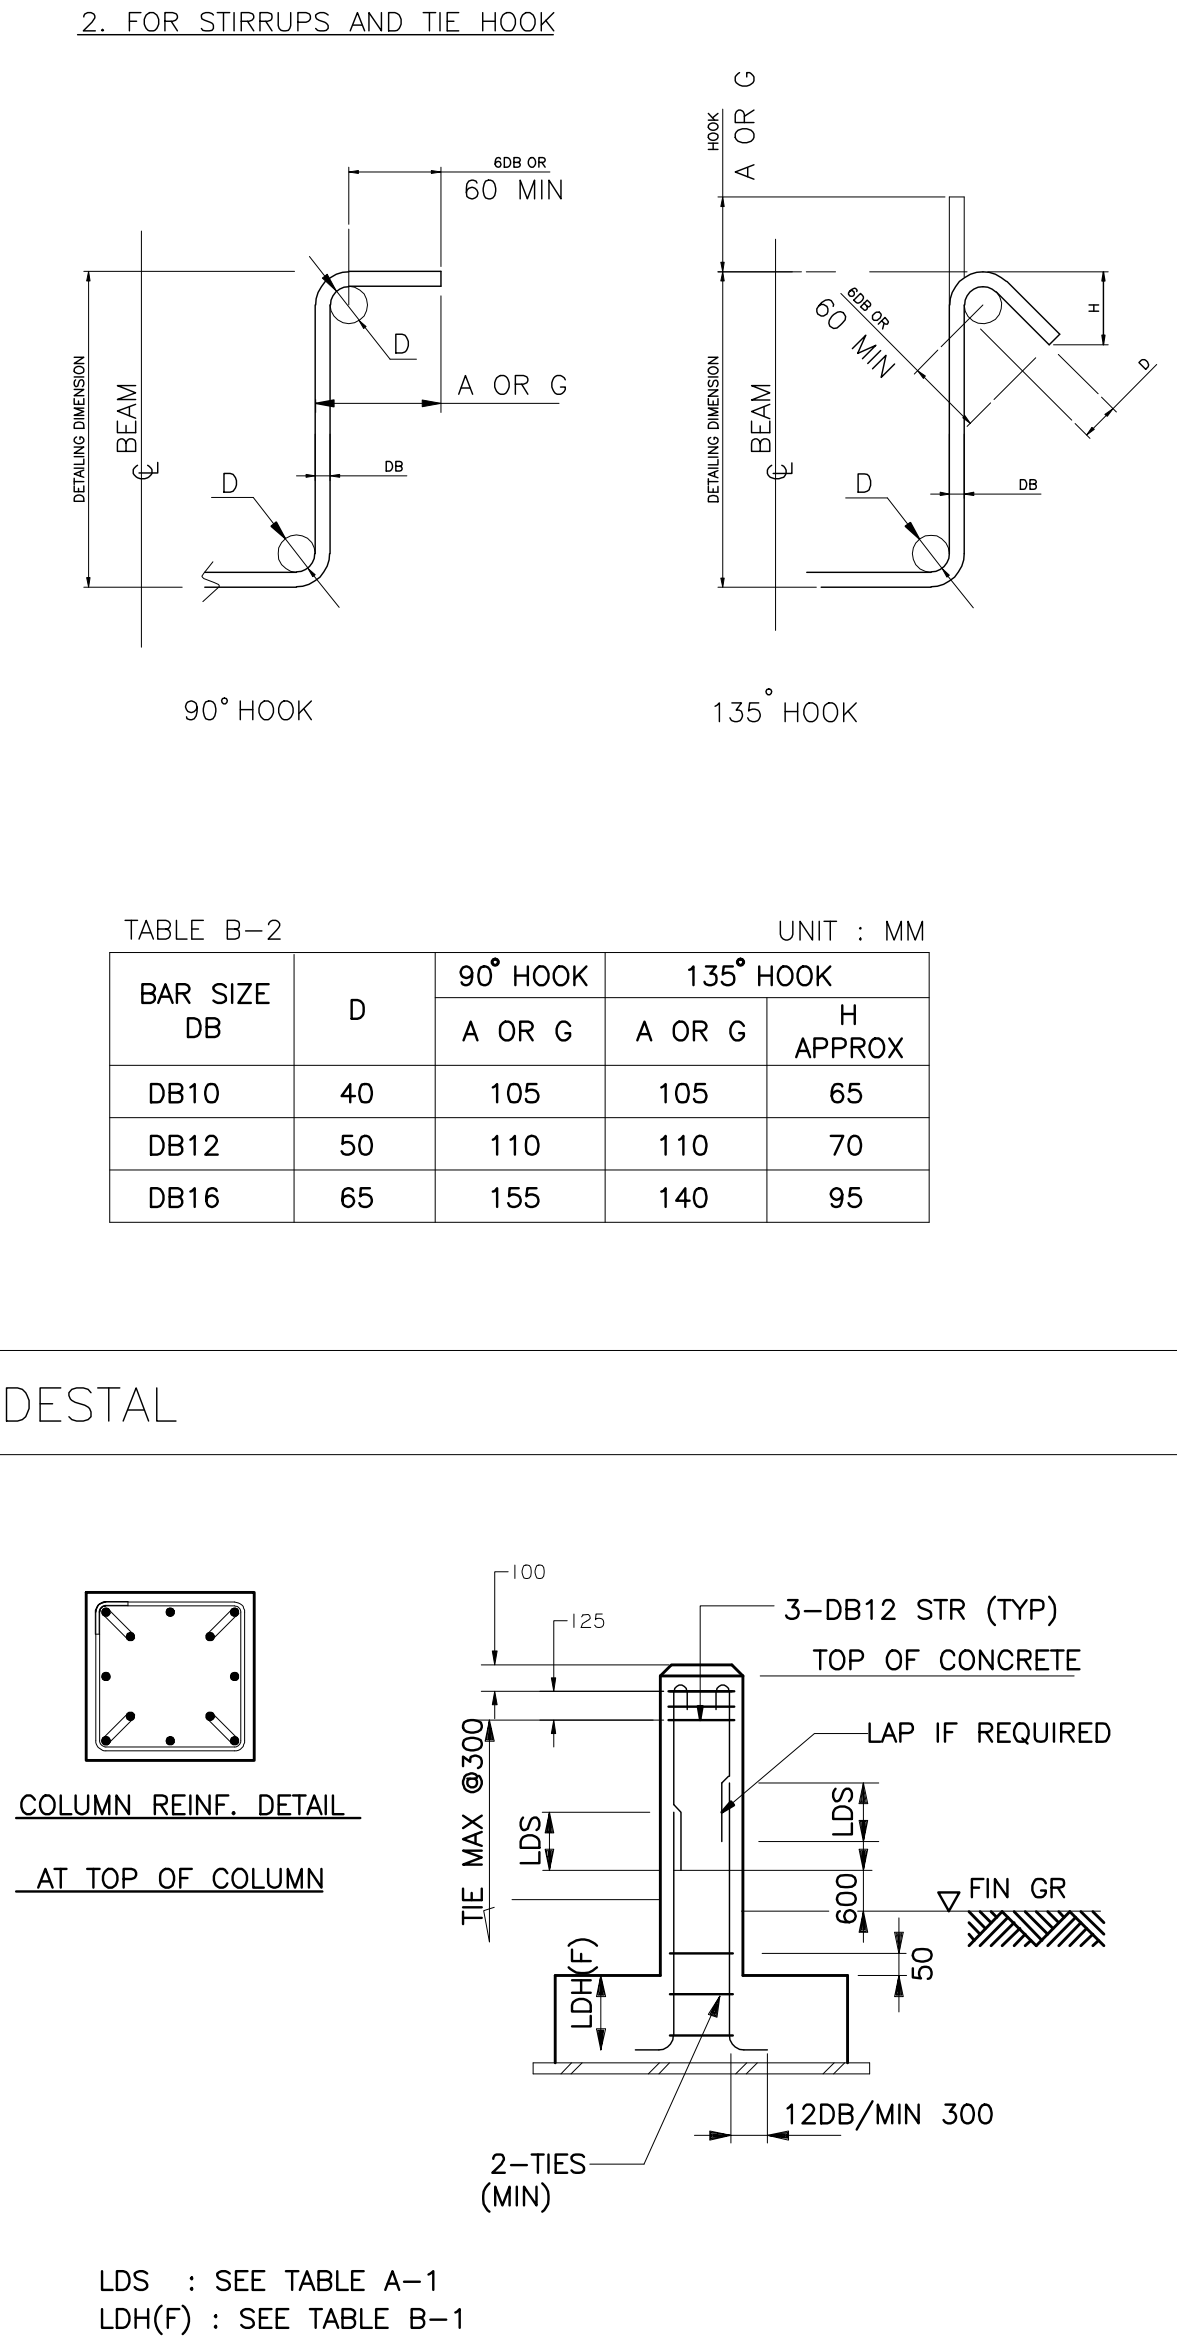

E GRADE BEAM AND FOOTING SLAB

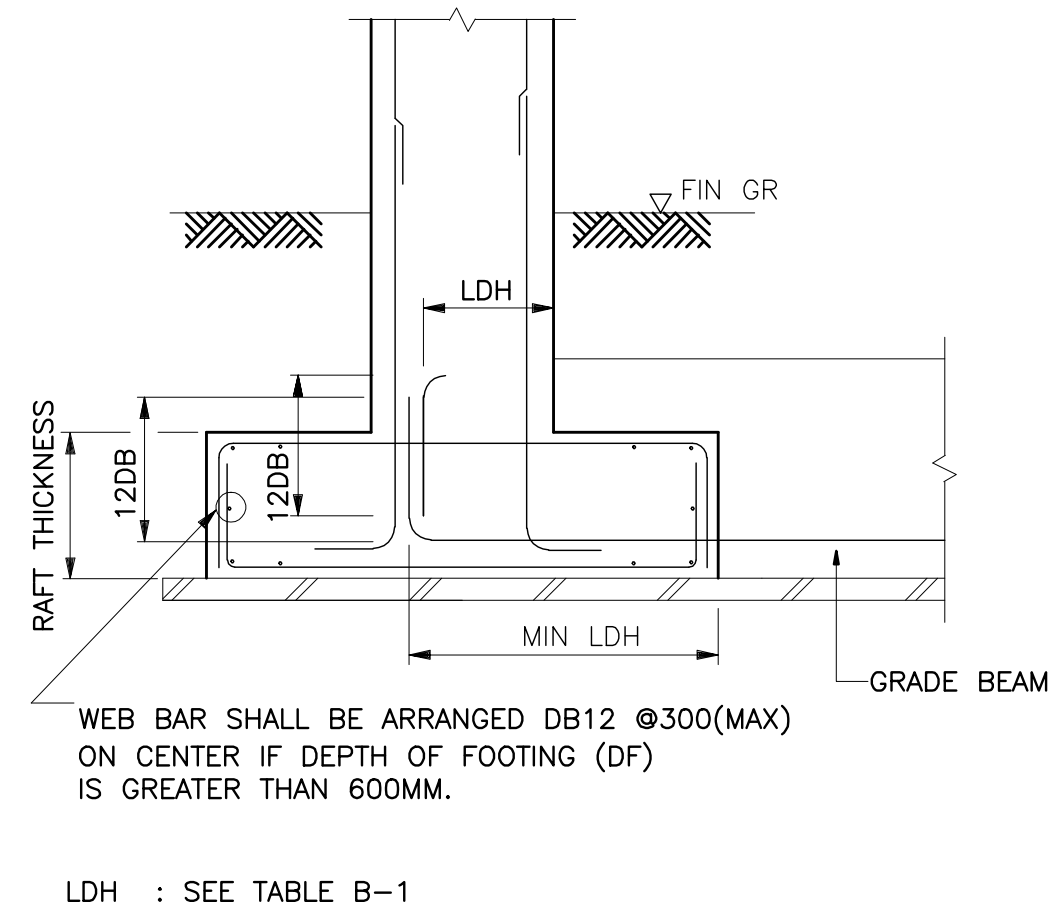

- LDH : SEE TABLE B-1



มหาวิทยาลัยราชภัฏเชียงใหม่

แฟลกทอรี่
96 หมู่ 2 ต.ฟ้าฮ่าม อ.เมือง
จ.เชียงใหม่ 50000
Tel: 081-366-0002
E-MAIL: plankrich@gmail.com

PROJECT NAME ชัยนครการ
อาคาร 4 : สังคมศาสตร์
กลุ่มอาคารคณะมนุษยศาสตร์
และสังคมศาสตร์

CLIENT เจ้าของ
มหาวิทยาลัยราชภัฏเชียงใหม่ ศูนย์แม่ริม

ARCHITECTS สถาปนิก

นาย เอกชัย กิตยาประสิทธิ์ สด.3055

STRUCTURAL ENGINEER วิศวกรโครงสร้าง

นาย อรรถมนูญ เทพจันทร์ วย.1401
(ผู้รับโอนโครงสร้าง)

นาย ศทาวุธ ไชยแสน สด.8674

นาย ศักดิ์ชัย ทองพันธ์ อย.33429

ELECTRICAL ENGINEER วิศวกรไฟฟ้า

นาย จักรกมล ไชยกุล สด.4537

SANITARY ENGINEER วิศวกรสุขาภิบาล

นาย ศุภชัย คงอินทร์ สด.276

นาย อลงกรณ์ กล่อมจิต ภา.26773

MACHANICAL ENGINEER วิศวกรเครื่องกล

นาย ยศธนา คุณภาพ สด.4056

นาย ณัฐพล ไชยแก้ว ภา.35147

REVISION DATE

TITLE

STANDARD DRAWING 2

JOB NO: -
DWG BY: -
DATE: 04-2563

S0-03

A COLUMN TIE REINFORCEMENT NOTE: TIES SHOWN BY DOTTED LINE ARE REQUIRED IF "X" EXCEEDS 150 MAIN STEEL ●	B PIER AND FOOTING REINFORCEMENT SECTION A	C DOUBLE/LAYER REINFORCEMENT IN BEAM	SECTION A SCALE 1:10 DETAIL BORED PILE Ø0.35m. ทำการทดสอบ DYNAMIC ไม่น้อยกว่า 3 ครั้งข้าง เดิม Ø0.35 m. รับ 23,000 kg
D STANDARD BAR ARRANGEMENT FOR BEAMS NOTE : - D = EFFECTIVE DEPTH OF BEAM - TOP BARS TO BE LAPPED AT MIDDLE SECTION - BOTTOM BARS TO BE LAPPED AT END SECTION - NOT MORE THAN 50% AREA OF TENSION REINFORCEMENT TO BE LAPPED AT ONE LOCATION. CONSTRUCTION JOINT STANDARD 90° HOOK	E BEAM REINFORCEMENT DETAILS HORIZONTAL DIFFERENCE IN THE BEAM (IN PLAN) VERTICAL DIFFERENCE IN THE BEAM (IN ELEVATION) NOTES: - D = EFFECTIVE DEPTH OF COLUMN - DO = DIFFERENCE IN THE BEAM	F BEAM STIRRUP REINFORCEMENT MAIN REINFORCEMENT CLEARANCES	SECTION ① SCALE 1:10 DETAIL BORED PILE Ø0.60m. ทำการทดสอบ DYNAMIC ไม่น้อยกว่า 3 ครั้งข้าง เดิม Ø0.60 m. รับ 54,000 kg



มหาวิทยาลัยราชภัฏเชียงใหม่

แฟล็กทอรี่
96 หมู่ 2 ต.ฟ้าฮ่าม อ.เมือง
จ.เชียงใหม่ 50000
Tel: 081 366 0002
E-MAIL: plankrich@gmail.com

PROJECT NAME ชัยนครการ
อาคาร 4 : ล้งนมค้าสุร
กลุ่มอาคารคณะมนุษยศาสตร์
และสิ่งแวดล้อม

CLIENT เจ้าของ
มหาวิทยาลัยราชภัฏเชียงใหม่ ศูนย์แม่ริม

ARCHITECTS สถาปนิก

นาย เอกชัย กิตยาประสิทธิ์ สด.3055

STRUCTURAL ENGINEER วิศวกรโครงสร้าง

นาย อรรถมนู เทพจันทร์ วย.1401
(ผู้รับโอนโครงสร้าง)

นาย ศกาวุธ ไชยมั่น สย.8674

นาย ศักดิ์ชัย ทองพันธ์ อย.33429

ELECTRICAL ENGINEER วิศวกรไฟฟ้า

นาย จักรกฤษณ์ ใจนวล สพ.4537

SANITARY ENGINEER วิศวกรสุขาภิบาล

นาย สุภชัย คงจันทร์ สด.276

นาย อภิรักษ์ กลุ่มจิต ภท.26773

MECHANICAL ENGINEER วิศวกรเครื่องกล

นาย ยศธนา คุณาทรร สท.4056

นาย ณัฐพล ไชยมั่น ภท.35147


REVISION DATE

TITLE



STANDARD DRAWING 3

JOB NO. : -
DWG BY : -
DATE : 04-2563

S0-04

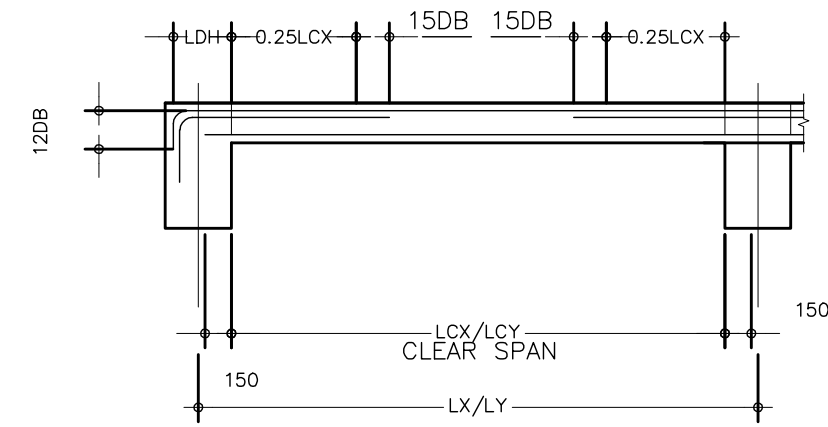


SECTION

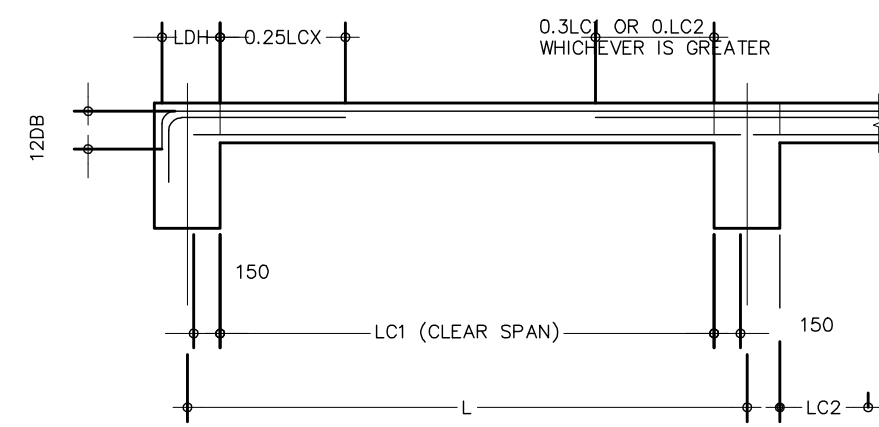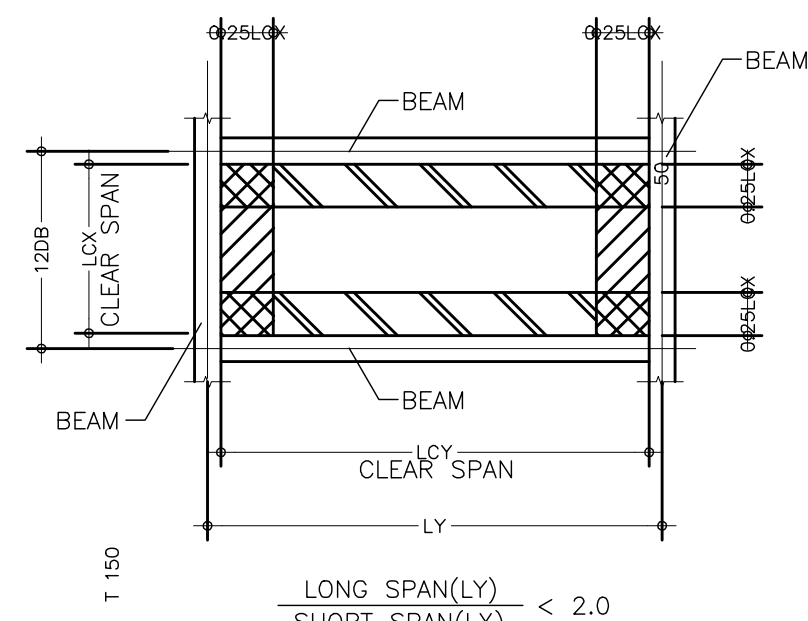
$$\frac{\text{LONG SPAN(LY)}}{\text{SHORT SPAN(LX)}} \geq 2.0$$


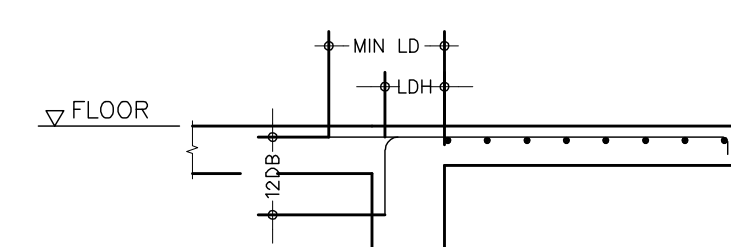
PLAN

A. TWO WAY SLAB

NOTE : ALL SPLICES IN SLABS SHALL BE STAGGERED

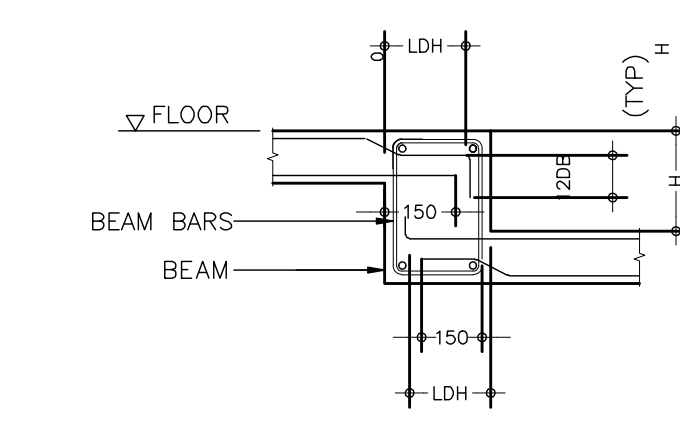


SECTION-2
(H>100)



SECTION


D. CANTILEVER SLAB

T=THICKNESS OF SLAB

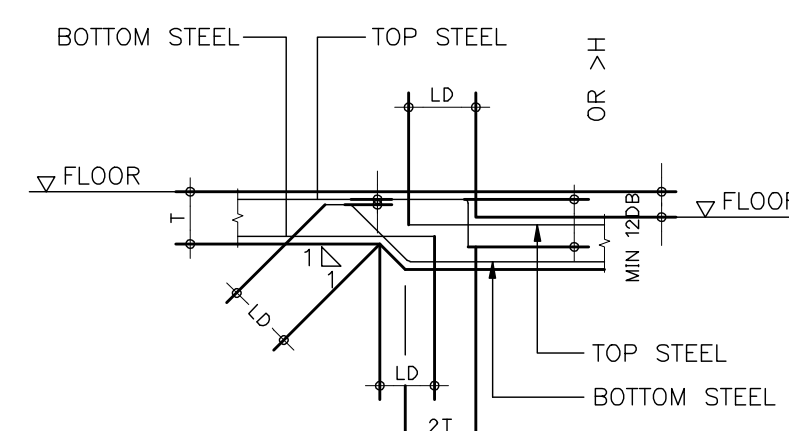

SECTION-1
(H ≤ 100)

C. DEPRESSION SLAB

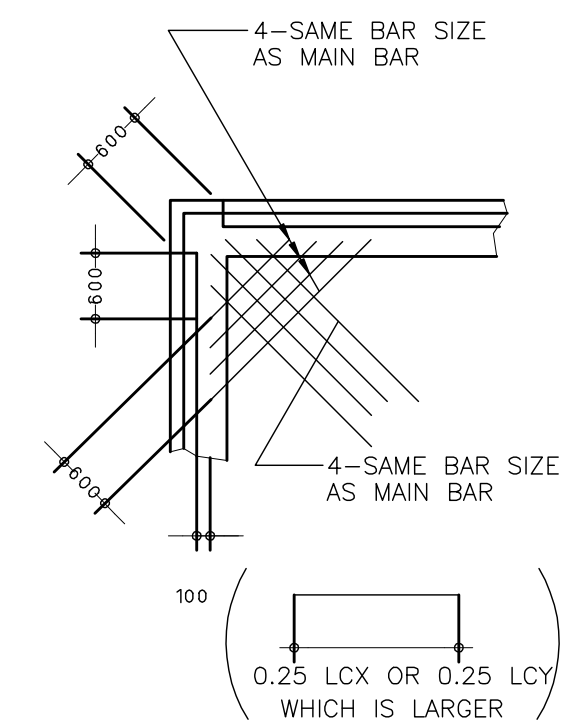E. SLAB CORNER

มหาวิทยาลัยราชภัฏเชียงใหม่

เพลงฤทธิ์

96 หมู่ 2 ต.ฟ้าฮ่าม อ.เมือง
จ.เชียงใหม่ 50000
Tel: 081 366 0002
E-MAIL: plankrich@gmail.com

PROJECT NAME	ชื่อโครงการ
อาคาร 4 : สิ่งคนค่าลัตร	
กลุ่มอาคารคนรุมมนุษย์ค่าลัตร	
แลลสิ่งคนค่าลัตร	

CLIENT เจ้าของ
มหาวิทยาลัยราชภัฏเชียงใหม่ ศูนย์แม่ริม

ARCHITECTS สถาปนิก

นาย เอกชัย กัลยาประสิทธิ์ อลล.3055

STRUCTURAL ENGINEER วิศวกรโครงสร้าง

นาย อรรถมนูญ เทพจันทร์ วย.1401
(ผู้รับรองโครงสร้าง)

นาย ศทาวุธ ไชยแสน ลย.8674

นาย คัดดี้ ทองพันธุ์ ภ.33429

ELECTRICAL ENGINEER วิศวกรไฟฟ้า

นาย จ่านงค์ ใจนวล สฟท.4537

SANITARY ENGINEER วิศวกรสุขาภิบาล

นาย คุุชัย คงอินทร์ ลล.276

นาย อลงกรณ์ กล่อมจิต ภก.26773

MACHANICAL ENGINEER	วิศวกรเครื่องกล
----------------------------	-----------------

นาย ยศธนา คุณาภร ฅก.4056

นาย ณัฐพล ไชยแก้ว ภ.ก.35147


REVISION DATE

TITLE



STANDARD DRAWING 4

JOB NO : -
DWG BY : -
DATE : 04-2563

S0-05

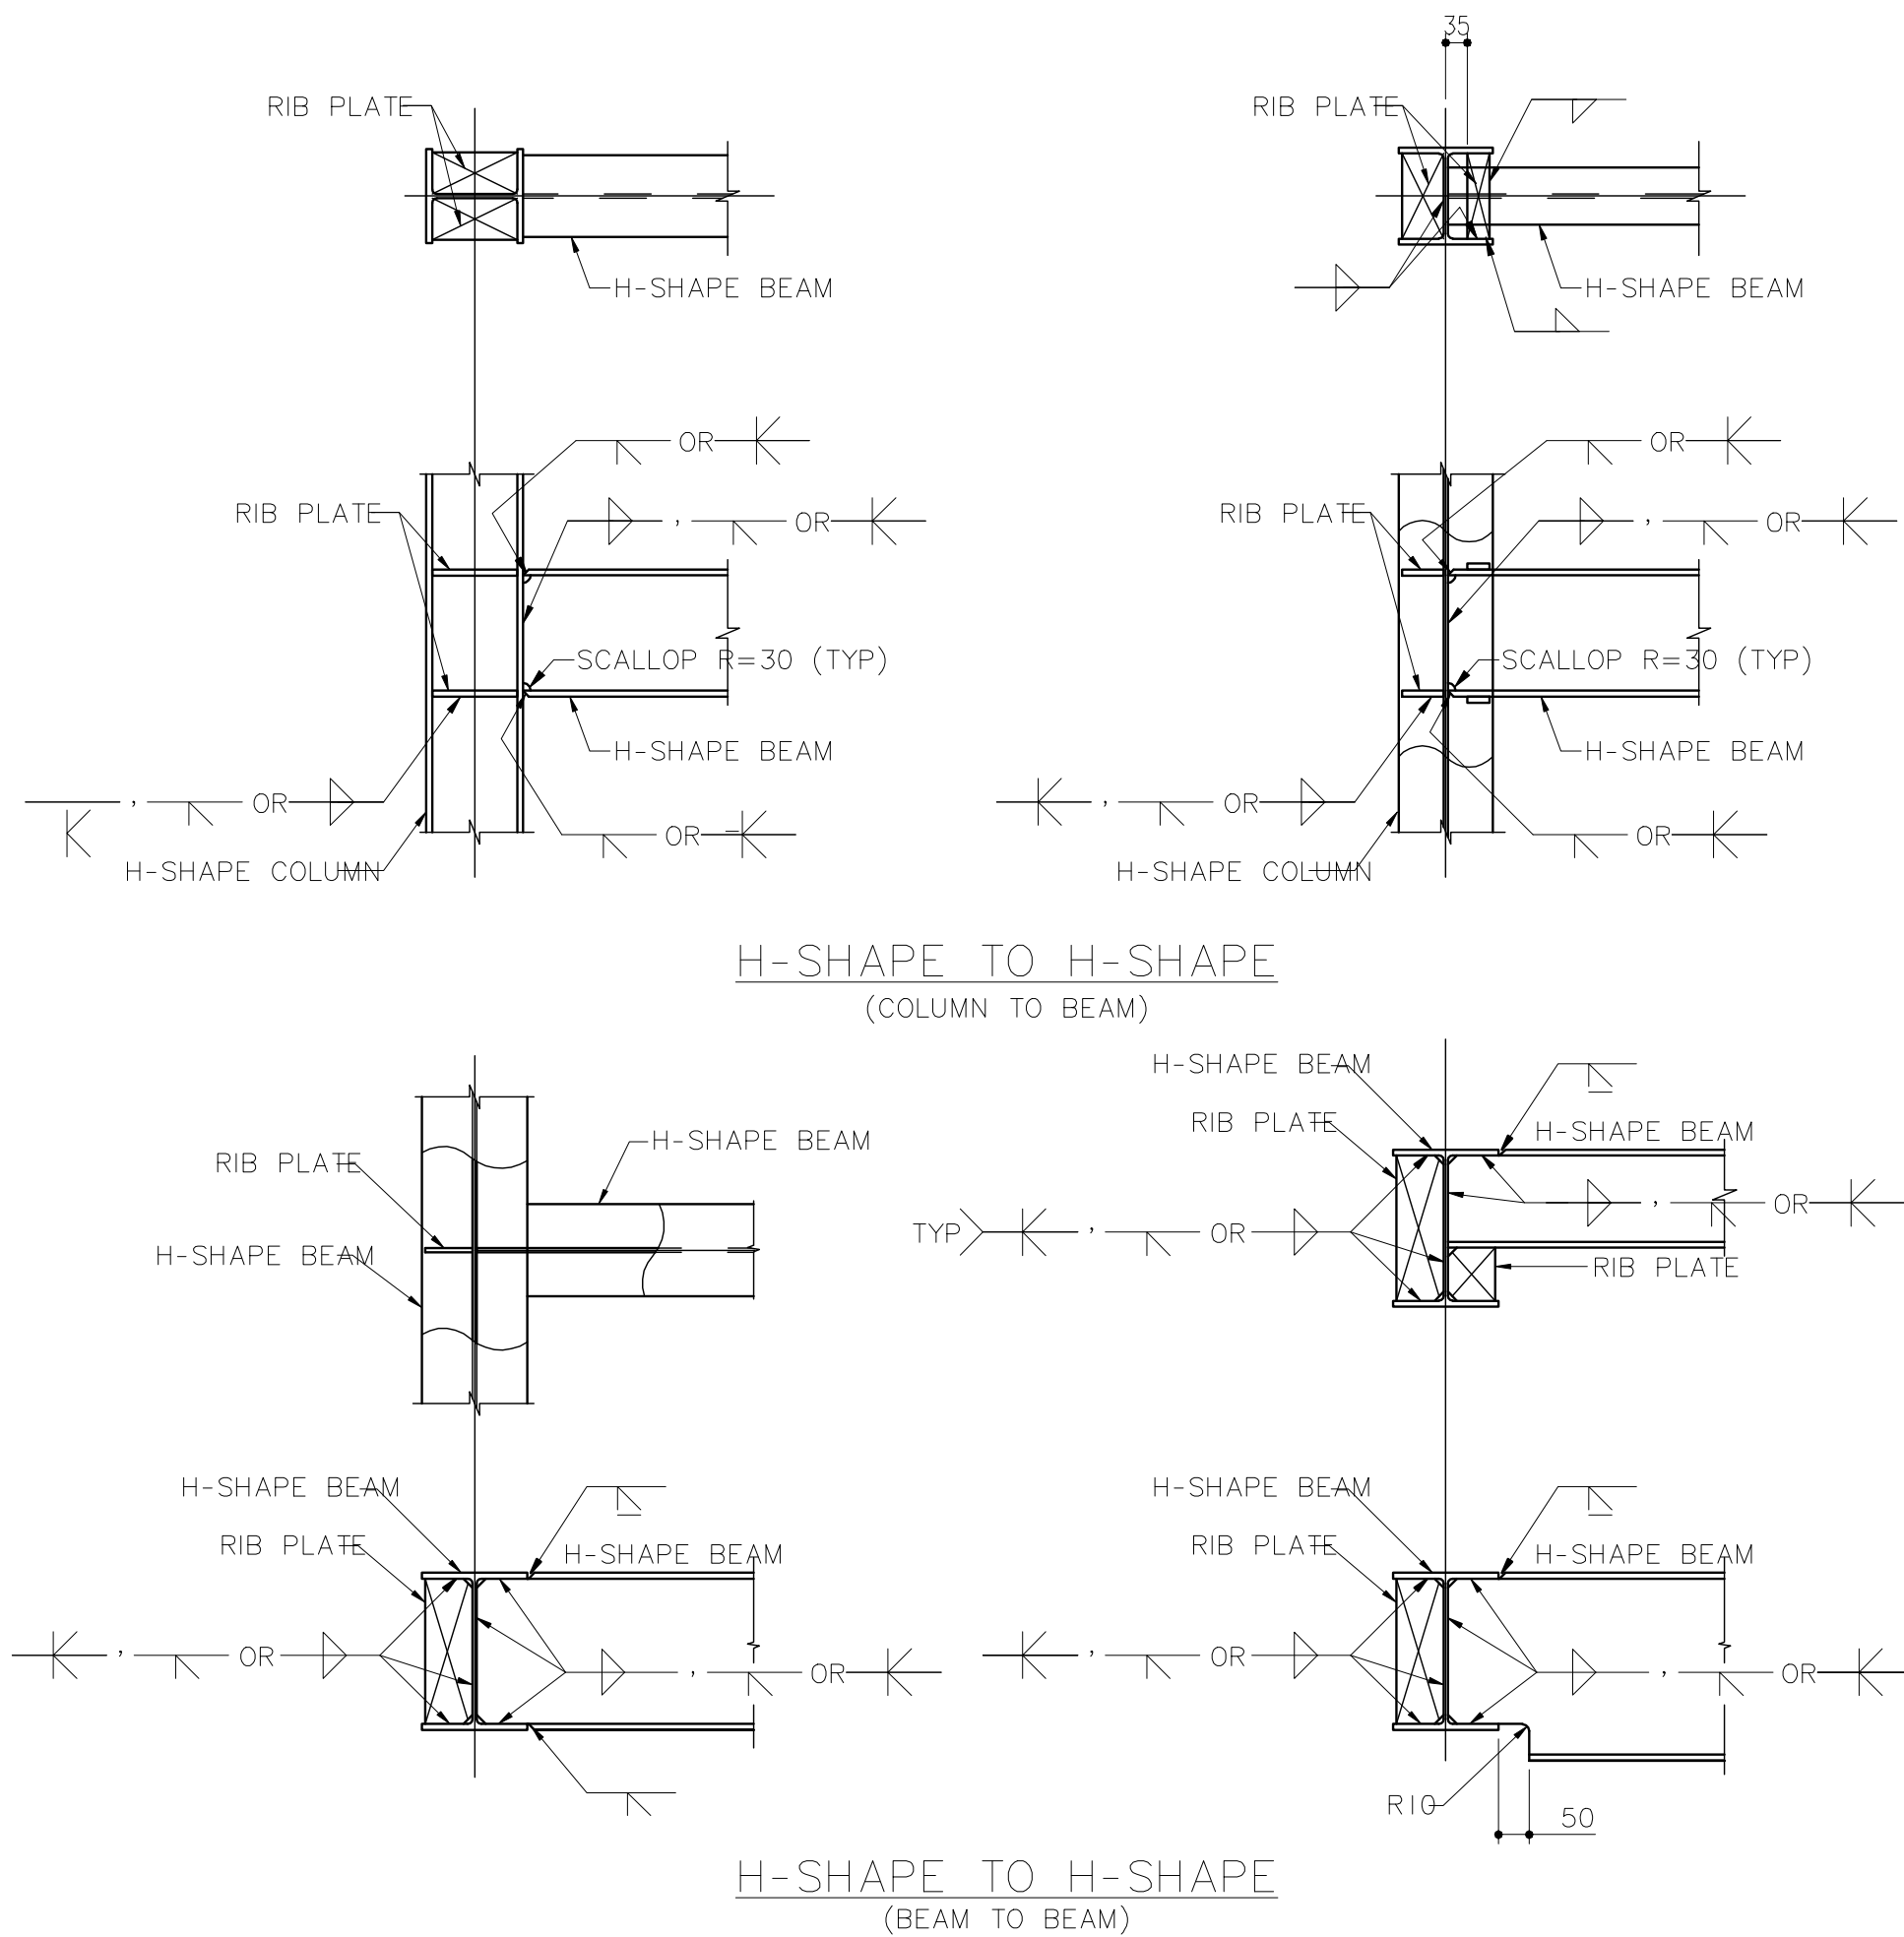

MEMBER MARK	MEMBER NAME	SIZE (mm)	RIB PL THK. (mm)
H122	HW125	H-125.0x125.0x6.5x9.0	10
H152	HM148	H-148.0x100.0x6.0x9.0	10
H153	HW150	H-150.0x150.0x7.0x10.0	10
H181	HN175	H-175.0x90.0x5.0x8.0	10
H182	HW175	H-175.0x175.0x7.5x11.0	10
H201	HN200	H-200.0x100.0x5.5x8.0	10
H202	HM194	H-194.0x150.0x6.0x9.0	10
H203	HW200	H-200.0x200.0x8.0x12.0	12
H252	HN250	H-250.0x125.0x6.0x9.0	10
H253	HM244	H-244.0x175.0x7.0x11.0	12
H254	HW250	H-250.0x250.0x9.0x14.0	14
H302	HN300	H-300.0x150.0x6.5x9.0	10
H303	HM294	H-294.0x200.0x8.0x12.0	12
H304	HW300	H-300.0x300.0x10.0x15.0	16
H352	HN350	H-350.0x175.0x7.0x11.0	12
H354	HM340	H-340.0x250.0x9.0x14.0	14
H355	HW350	H-350.0x350.0x12.0x19.0	19
H402	HN400	H-400.0x200.0x8.0x13.0	14
H403	HM390	H-390.0x300.0x10.0x16.0	16
H404	HW400	H-400.0x400.0x13.0x21.0	22
H452	HN450	H-450.0x200.0x9.0x14.0	14
H453	HM440	H-440.0x300.0x11.0x18.0	19
H501	HN500	H-500.0x200.0x10.0x16.0	16
H502	HM488	H-488.0x300.0x11.0x18.0	19
H601	HN600	H-600.0x200.0x11.0x17.0	19
H602	HM588	H-588.0x300.0x12.0x20.0	22
H702	HM700	H-700.0x300.0x13.0x24.0	25
H801	HM800	H-800.0x300.0x14.0x26.0	28
H901	HM900	H-900.0x300.0x16.0x28.0	28

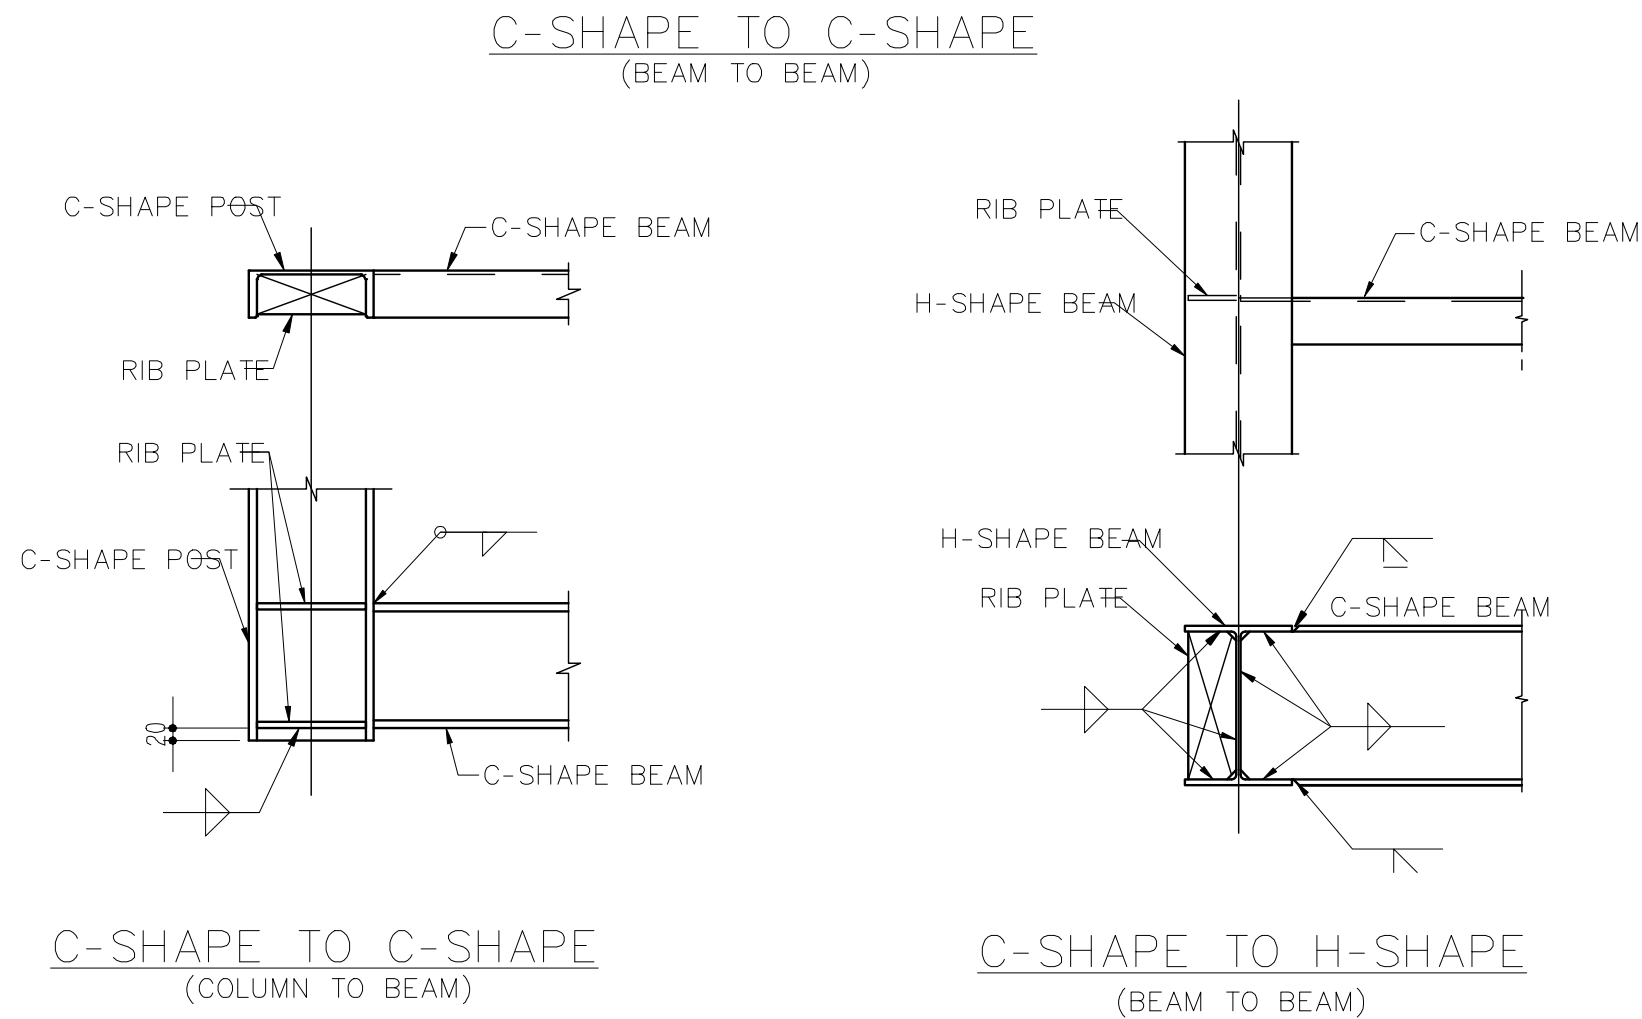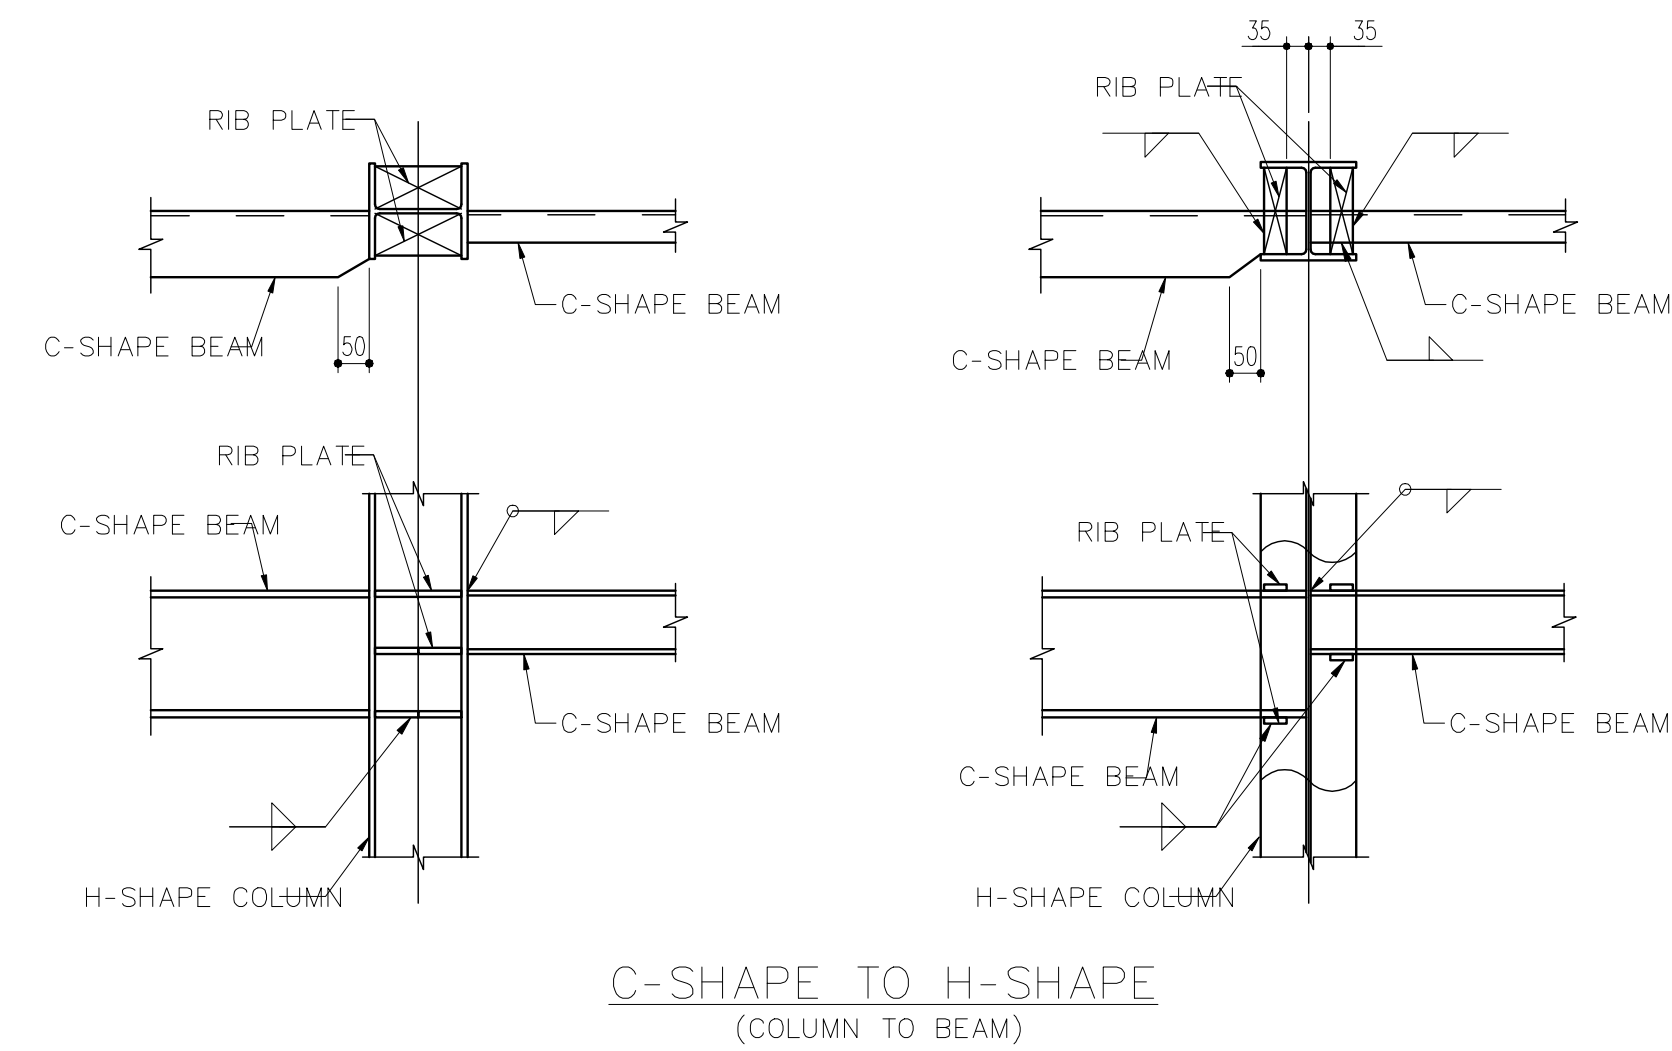

MEMBER MARK	MEMBER NAME	SIZE (mm)	RIB PL THK. (mm)
C070	C75x5	C-75.0x40.0x5.0x7.0	10
C100	C100x5	C-100.0x50.0x5.0x7.5	10
C120	C125x6	C-125.0x65.0x6.0x8.0	10
C150	C150x6.5	C-150.0x75.0x6.5x10.0	10
C170	C180x7	C-180.0x75.0x7.0x10.5	10



มหาวิทยาลัยราชภัฏเชียงใหม่

แฟลชการ์ด
96 หมู่ 2 ต.ฟ้าฮ่าม อ.เมือง
จ.เชียงใหม่ 50000
Tel: 081 366 0002
E-MAIL: plankrich@gmail.com

PROJECT NAME ชัยนครการ
อาคาร 4 : ล้อมควดคู้
กลุ่มอาคารคณะมนุษยศาสตร์
และสิ่งแวดล้อม

CLIENT เจ้าของ
มหาวิทยาลัยราชภัฏเชียงใหม่ ศูนย์แม่ริม

ARCHITECTS สถาปนิก

นาย เอกชัย กิตยาประสิทธิ์ สด.3055

STRUCTURAL ENGINEER วิศวกรโครงสร้าง

นาย อรรถมนู เทพจันทร์ วย.1401
(ผู้รับโอนโครงสร้าง)

นาย ศกาวุธ ไชยแสน สย.8674

นาย ศักดิ์ชัย ทองพันธ์ อย.33429

ELECTRICAL ENGINEER วิศวกรไฟฟ้า

นาย จันทน์ ใจนวล สพ.4537

SANITARY ENGINEER วิศวกรสุขาภิบาล

นาย สุทธิชัย คงอินทร์ สด.276

นาย อลงกรณ์ กล่อมจิต ภท.26773

MECHANICAL ENGINEER วิศวกรเครื่องกล

นาย ยศธนา คุณาทรร สท.4056

นาย ณัฐพล ไชยแก้ว ภท.35147













REVISION DATE

TITLE

STANDARD DRAWING 5

JOB NO: -
DWG BY: -
DATE: 04-2563

SO-06

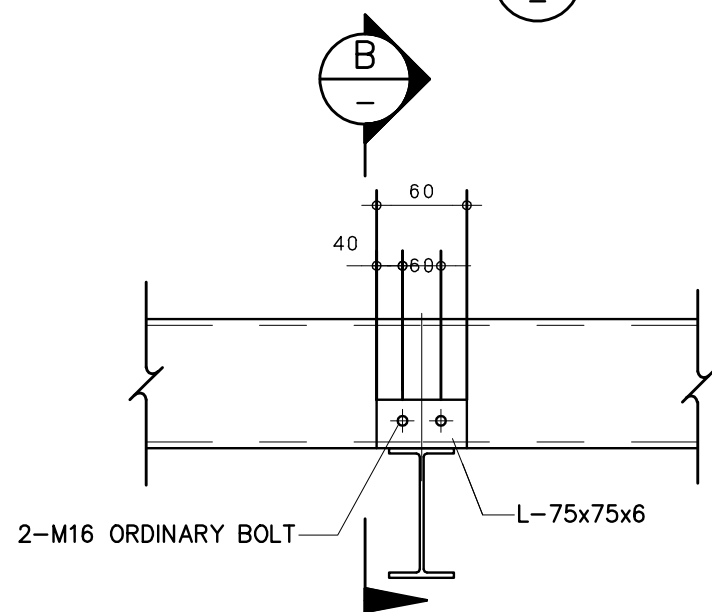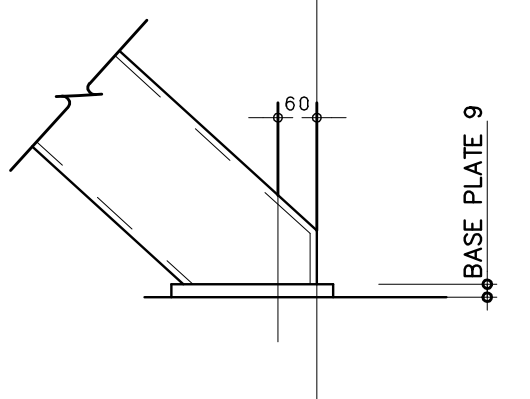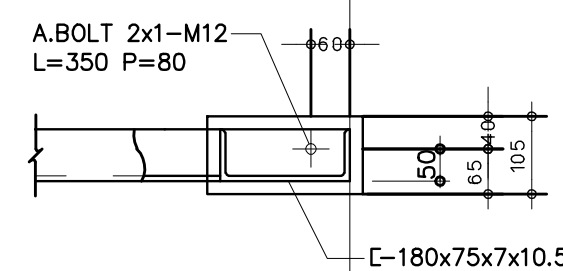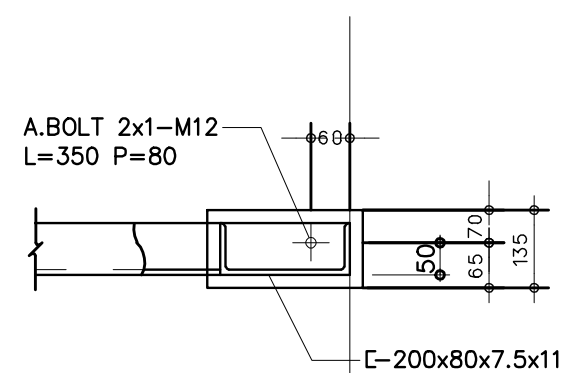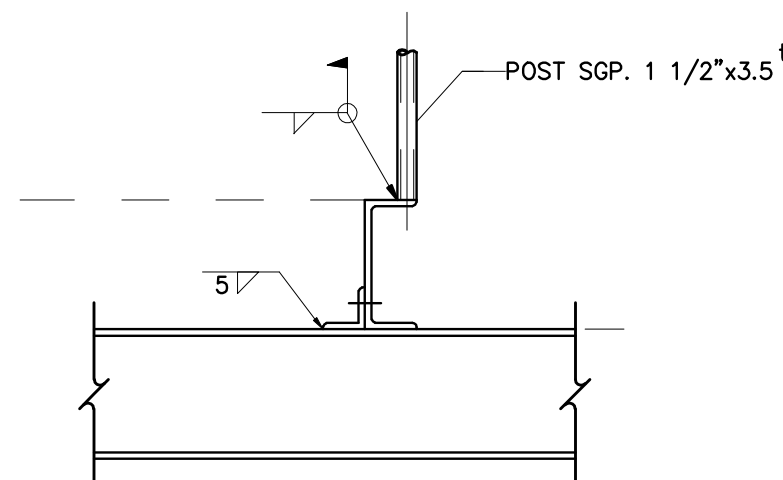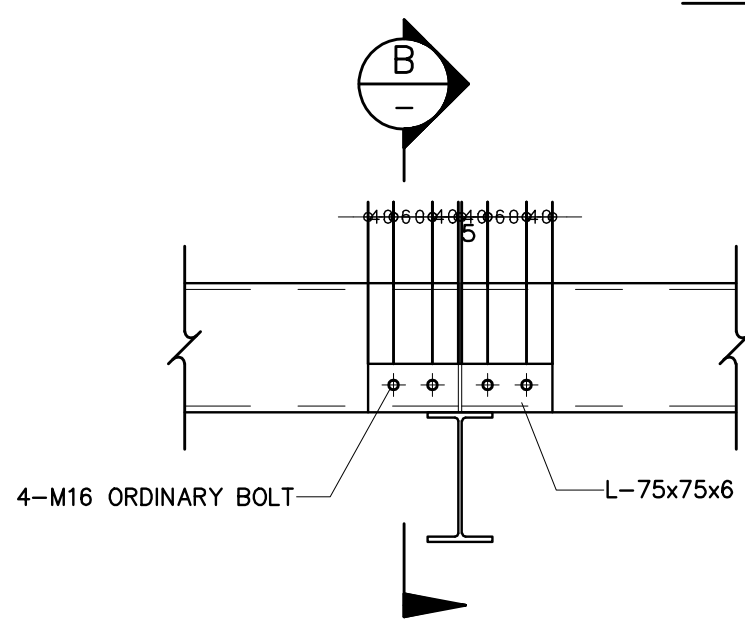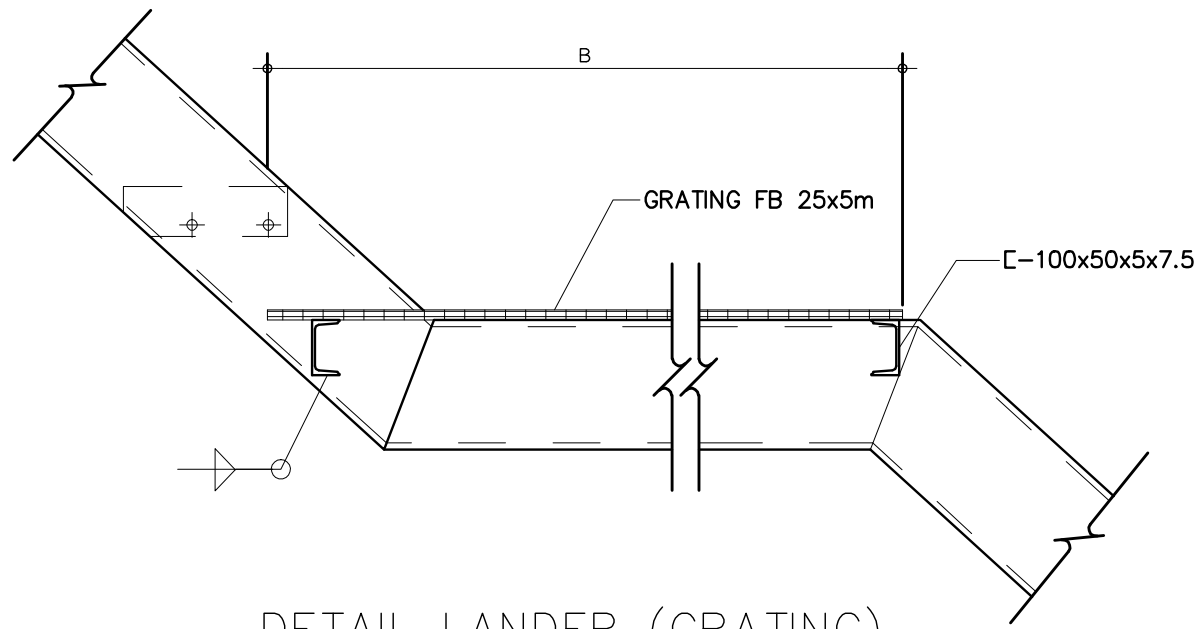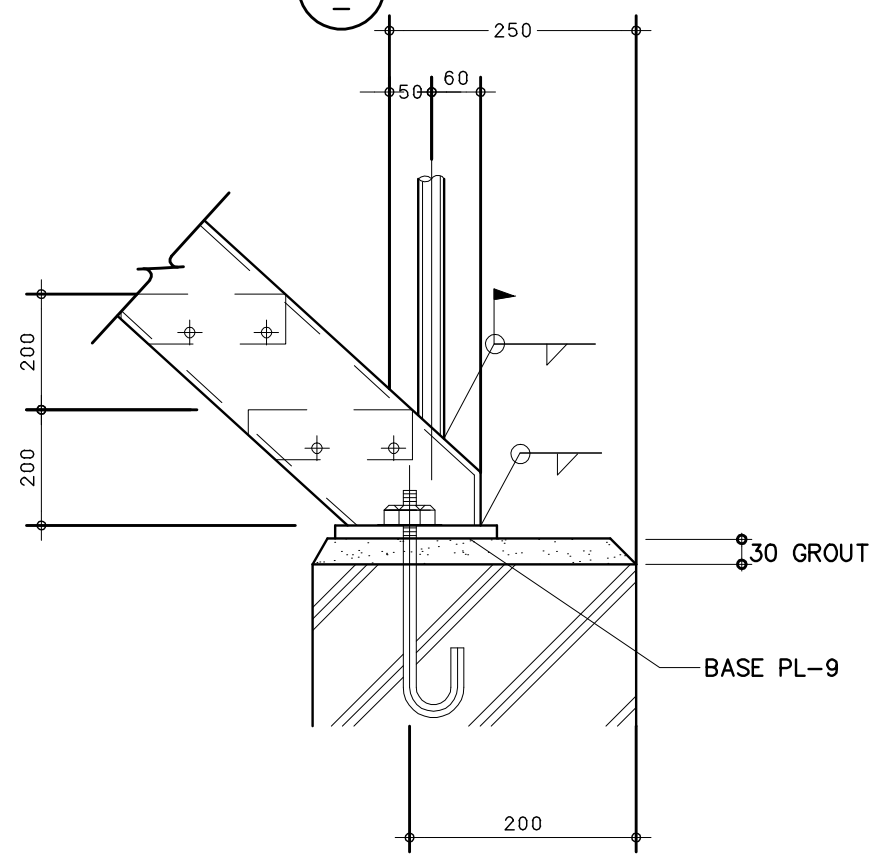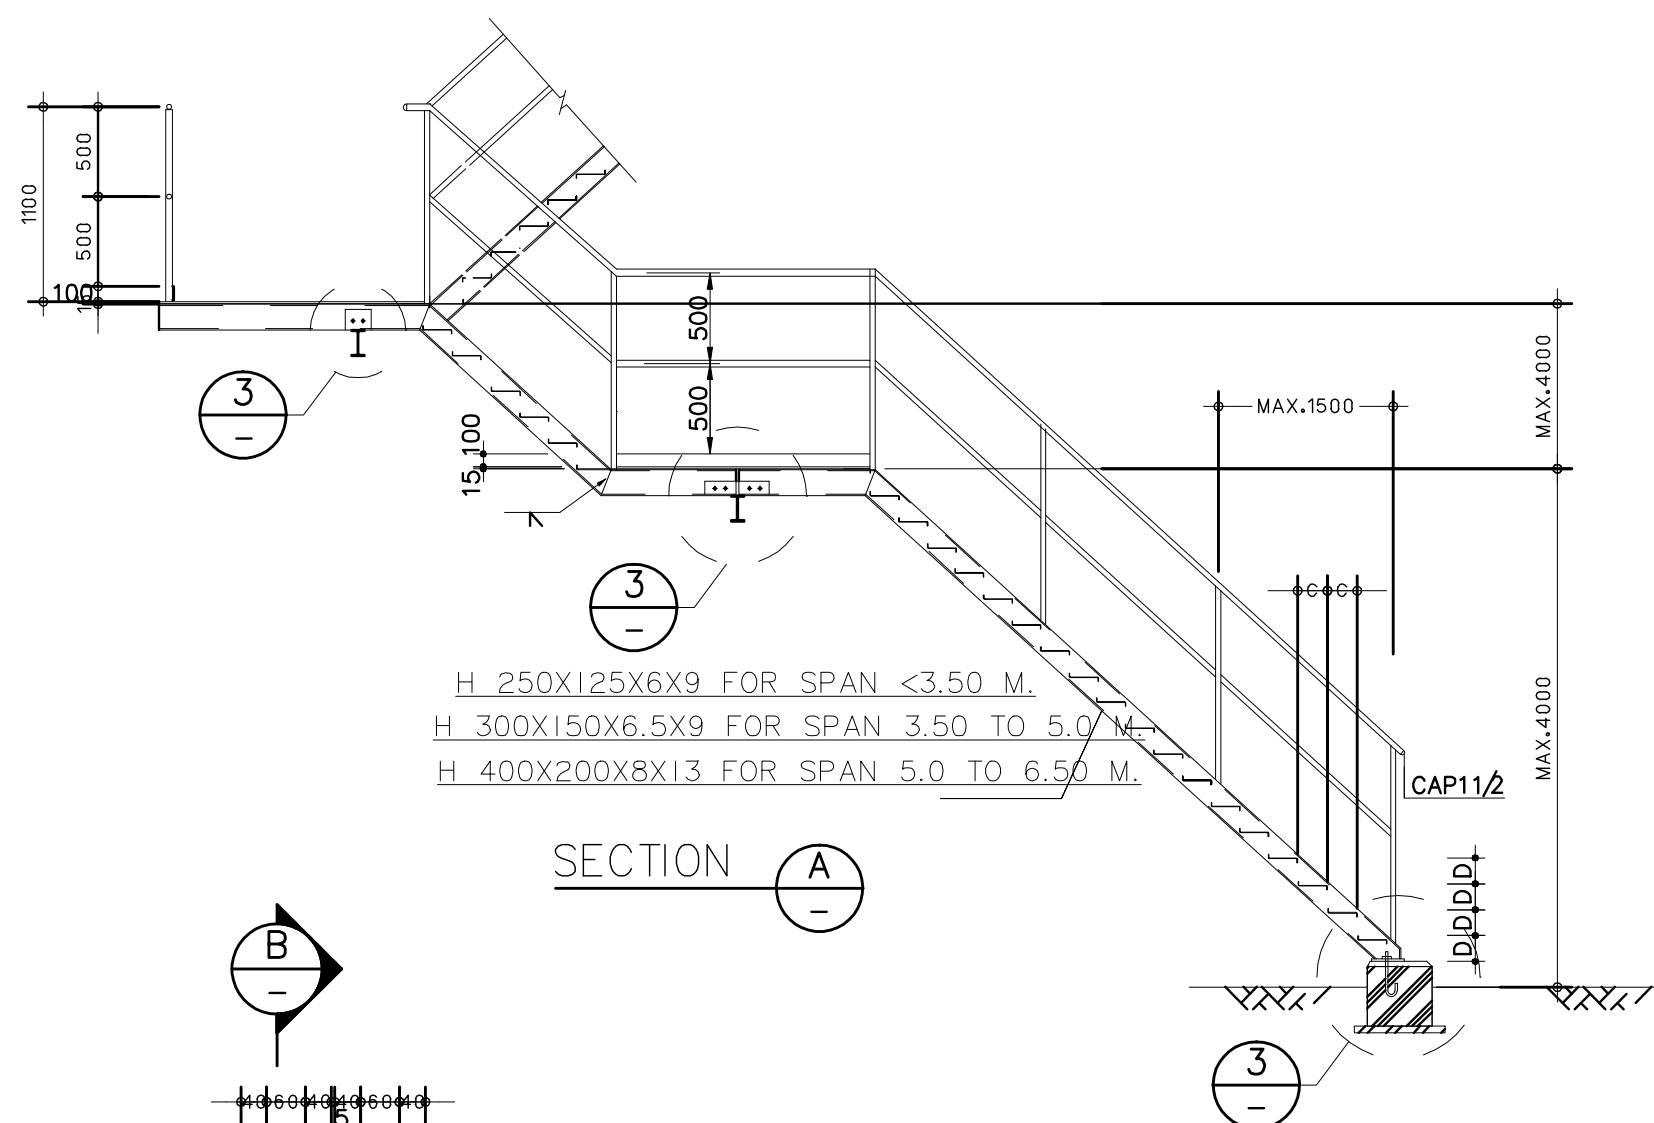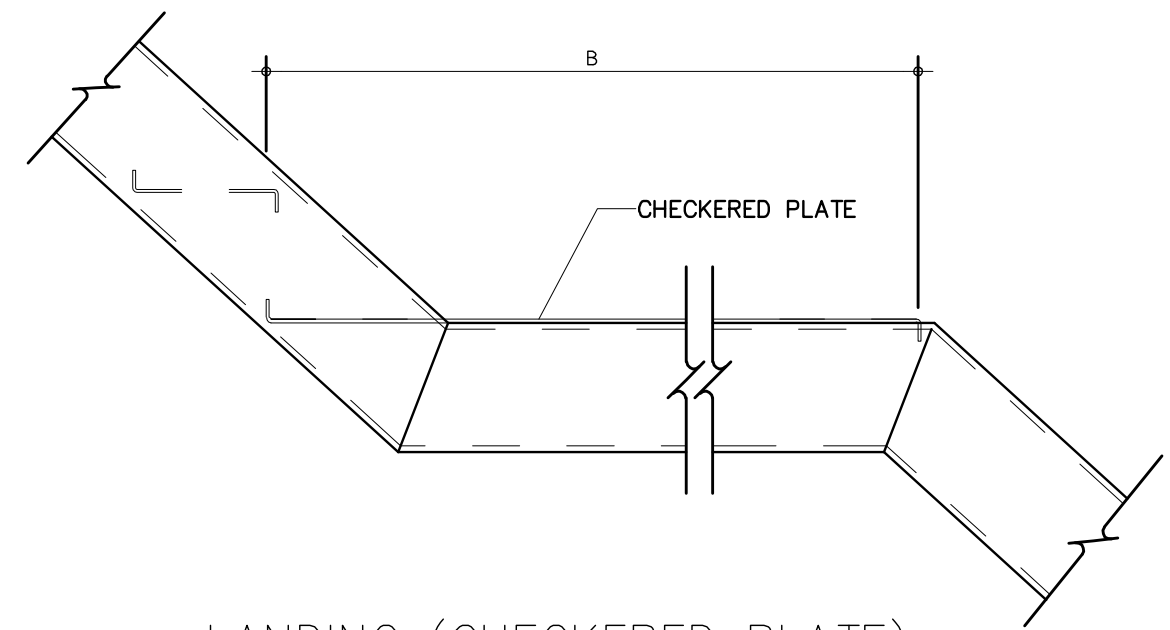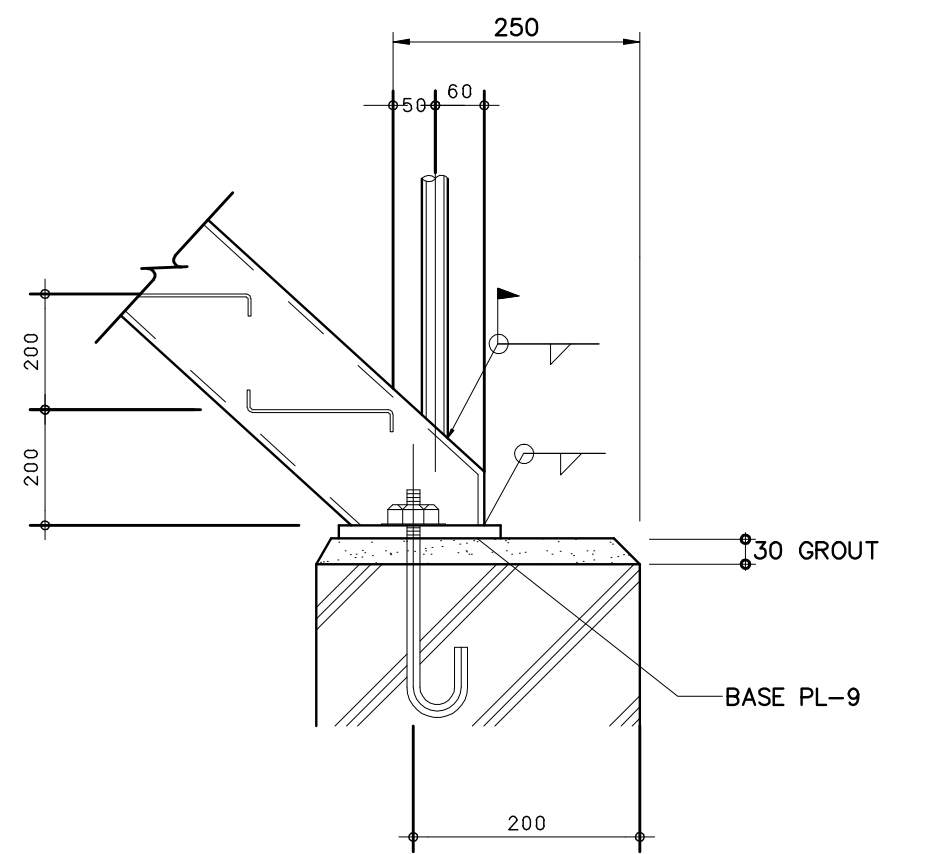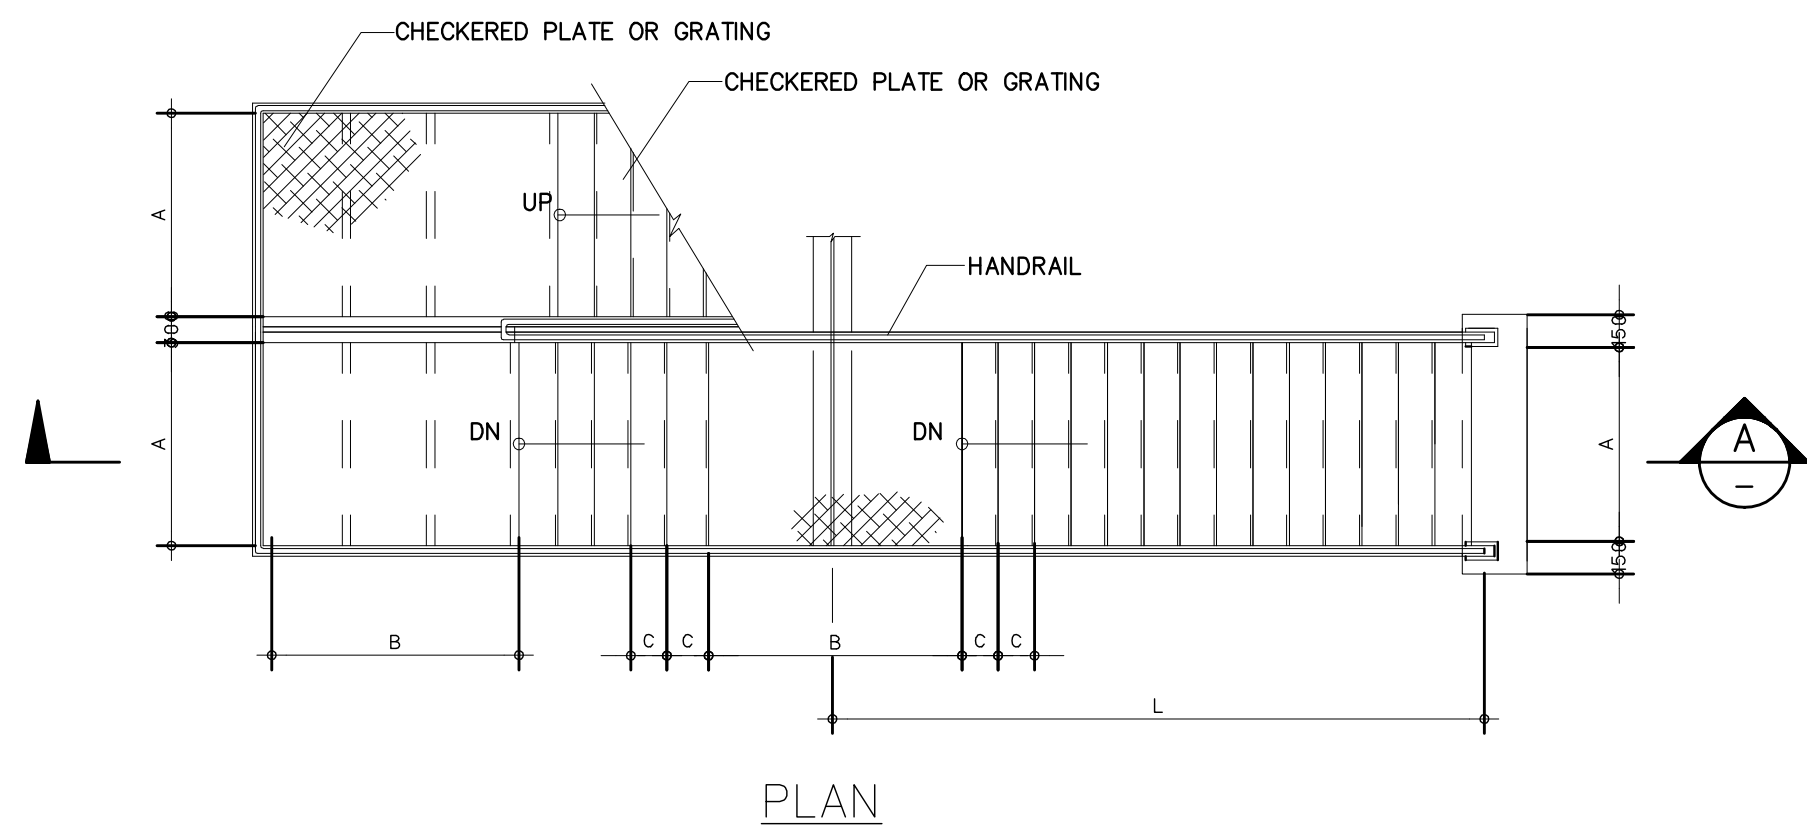

"BASE" DETAIL

(UNIT MM)						
TYPE	DESCRIPTION	A	B	C	D	L
1	P.F. AREA $\geq 200M^2$	900	1000	225	MAX. 200	SEE ARCHTTECT
2	P.F. AREA $< 200M^2$	750	1000	225	MAX. 200	"
3	P.F. HEIGHT $< 1M$	600	1000	225	MAX. 200	"



มหาวิทยาลัยราชภัฏเชียงใหม่

แฟลชทุกอิ

96 หมู่ 2 ต.ฟ้าฮ่าม อ.เมือง
จ.เชียงใหม่ 50000
Tel: 081 366 0002
E-MAIL: plankrich@gmail.com

PROJECT NAME ชัยนครการ
อาคาร 4 : ล้งคณาคัดสรร
กลุ่มอาคารคณาคัดสรร
และสิ่งคณาคัดสรร

CLIENT เจ้าของ
มหาวิทยาลัยราชภัฏเชียงใหม่ ศูนย์แม่ริม

ARCHITECTS สถาปนิก

นาย เอกชัย กิตยาประสิทธิ์ สด.3055

STRUCTURAL ENGINEER วิศวกรโครงสร้าง

นาย อรรถมนูญ เทพจันทร์ อย.1401
(ผู้รับโอนโครงสร้าง)

นาย ศทาวุธ โสณแสน สด.8674

นาย ศัตติชัย ทองพันธ์ อย.33429

ELECTRICAL ENGINEER วิศวกรไฟฟ้า

นาย จันทน์ ใจนวล สด.4537

SANITARY ENGINEER วิศวกรสุขาภิบาล

นาย คุณชัย คงจันทร์ สด.276

นาย อลงกรณ์ กล่อมจิต สด.26773

MECHANICAL ENGINEER วิศวกรเครื่องกล

นาย ยศธนา คุณาทรร สด.4056

นาย ณัฐพล ไชยมัก สด.35147


REVISION DATE

TITLE

STANDARD DRAWING 7

JOB NO: -
DWG BY: -
DATE: 04-2563

SO-08

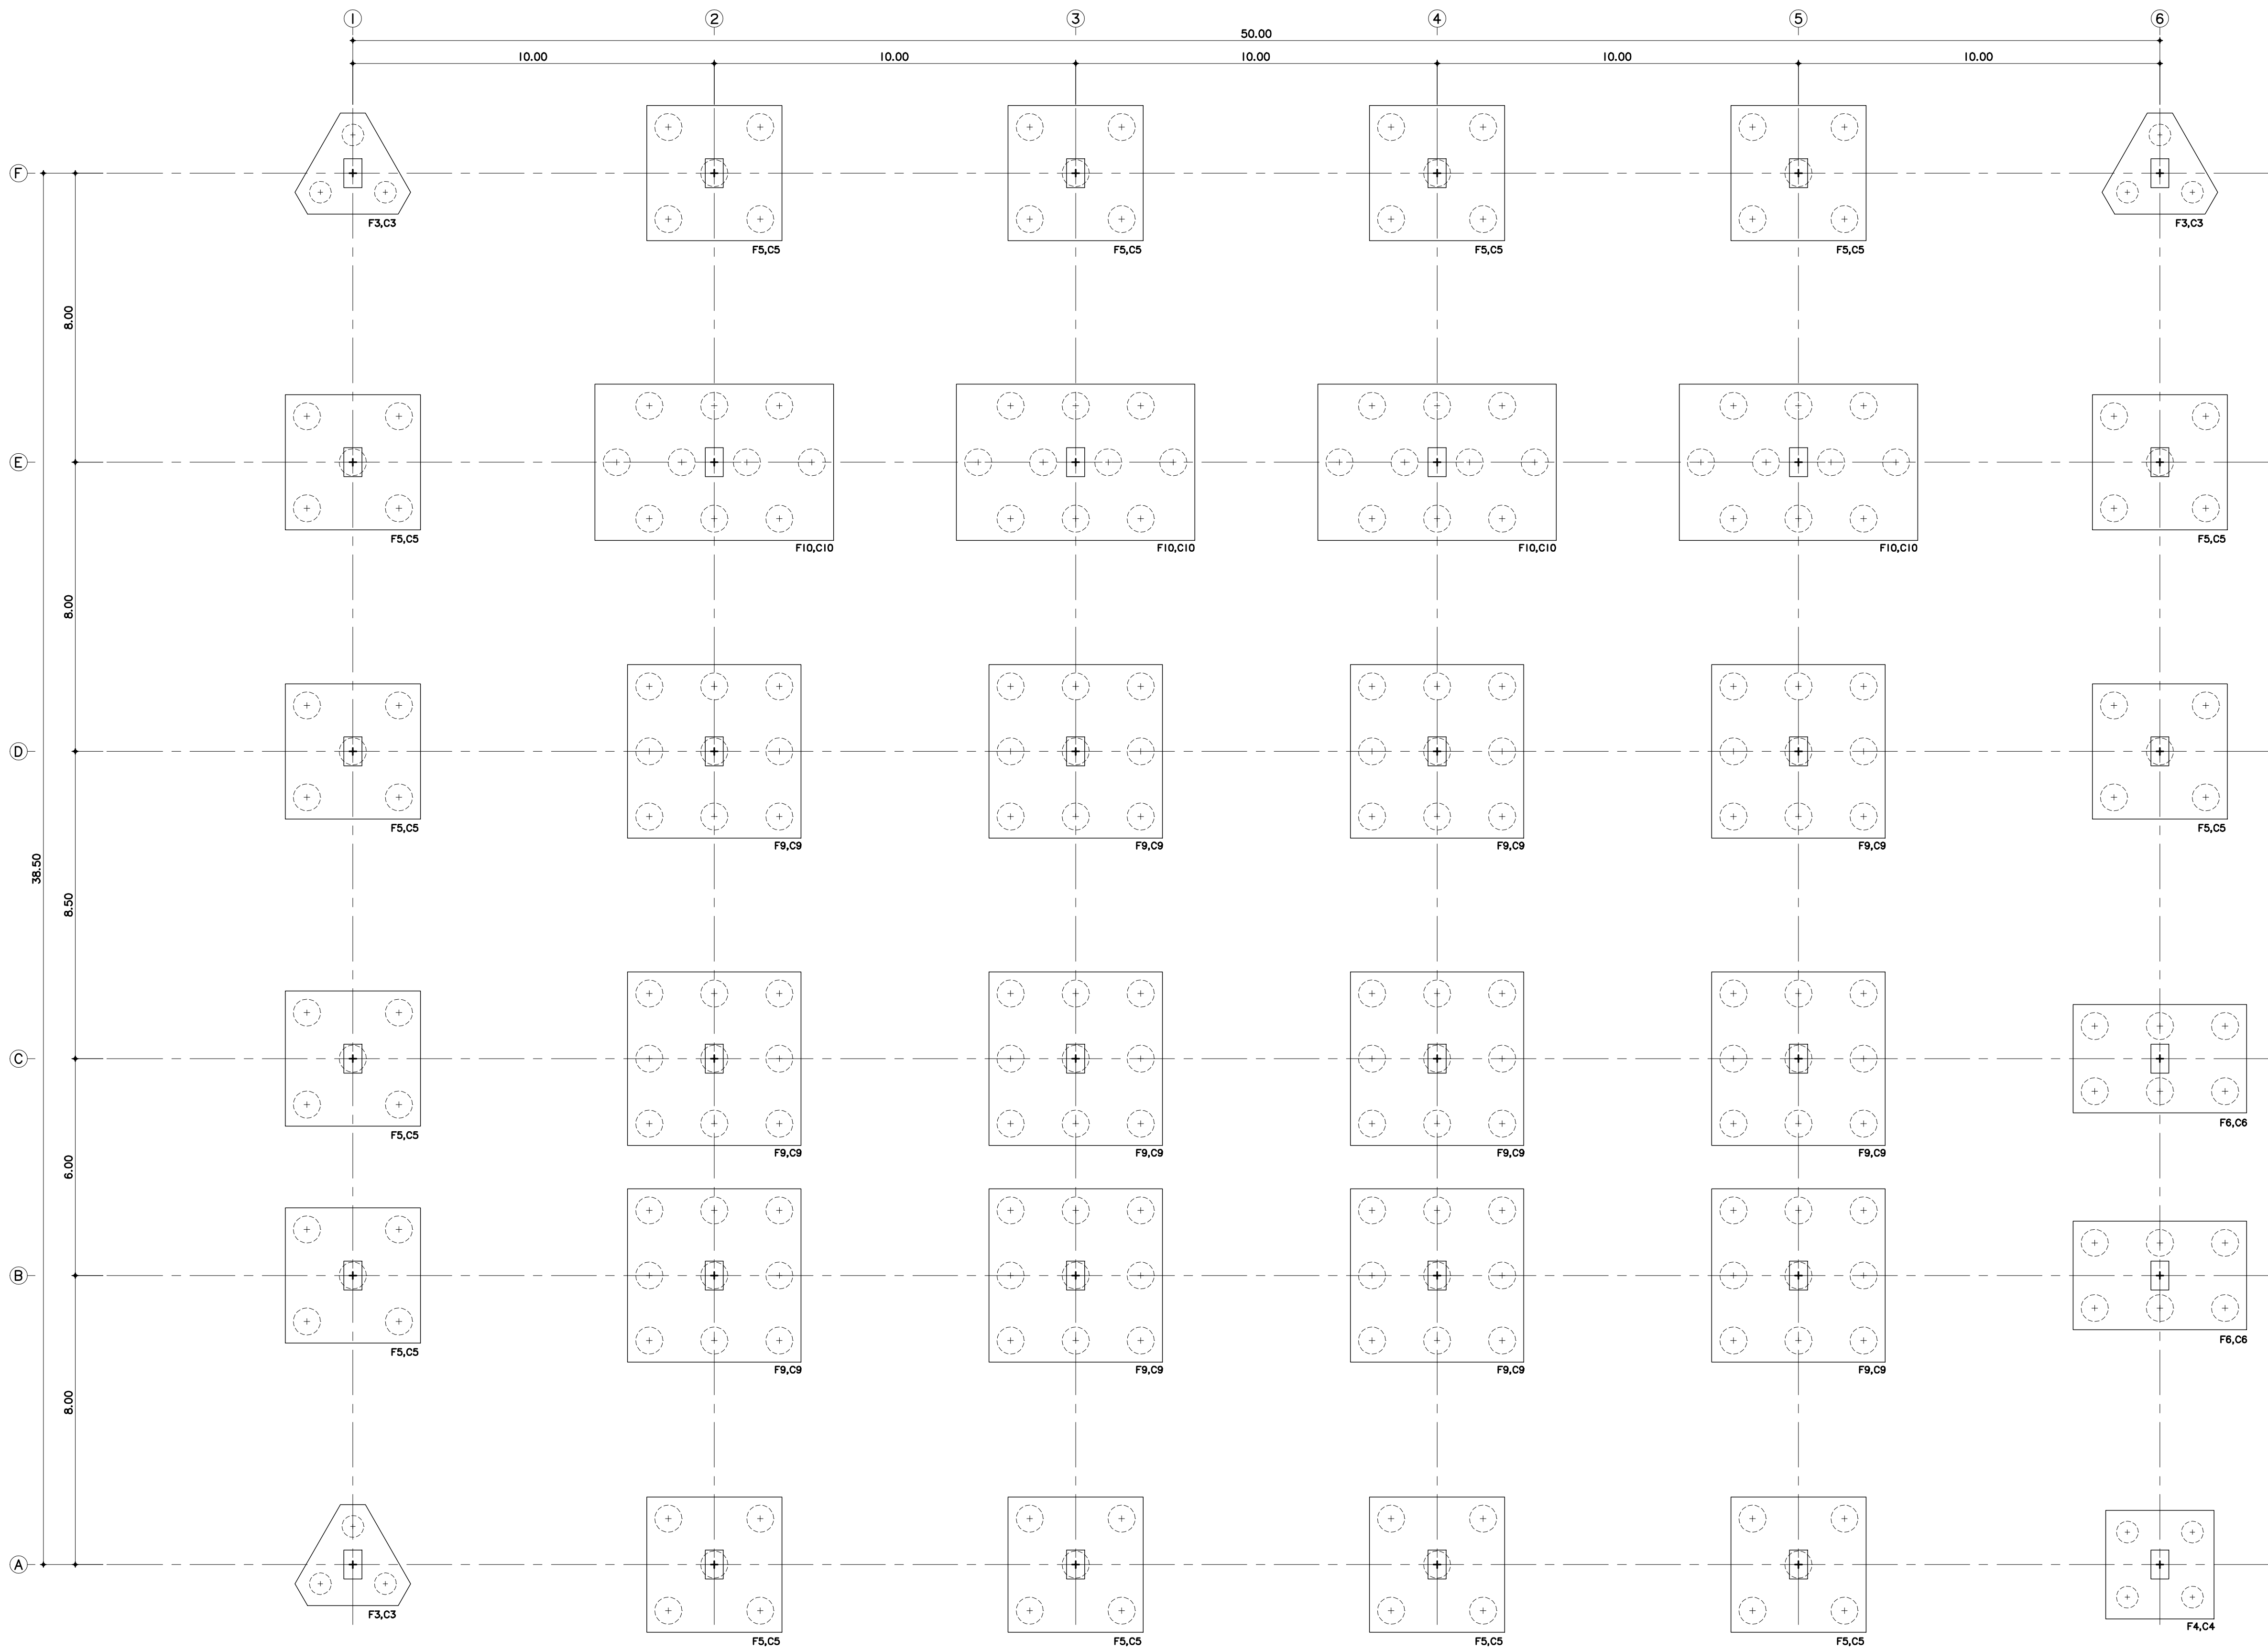

F2 เสาเข็มเจาะ จำนวน 2 ต้น ขนาด ϕ 0.60x6.00 m. ฐานรากแบบคานขุดก้น ได้ไม่น้อยกว่า 54,000 กิโลกรัม
F3 เสาเข็มเจาะ จำนวน 3 ต้น ขนาด ϕ 0.60x6.00 m. ฐานรากแบบคานขุดก้น ได้ไม่น้อยกว่า 54,000 กิโลกรัม
F4 เสาเข็มเจาะ จำนวน 4 ต้น ขนาด ϕ 0.60x6.00 m. ฐานรากแบบคานขุดก้น ได้ไม่น้อยกว่า 54,000 กิโลกรัม
F5 เสาเข็มเจาะ จำนวน 5 ต้น ขนาด ϕ 0.60x6.00 m. ฐานรากแบบคานขุดก้น ได้ไม่น้อยกว่า 54,000 กิโลกรัม
F6 เสาเข็มเจาะ จำนวน 6 ต้น ขนาด ϕ 0.60x6.00 m. ฐานรากแบบคานขุดก้น ได้ไม่น้อยกว่า 54,000 กิโลกรัม
F9 เสาเข็มเจาะ จำนวน 9 ต้น ขนาด ϕ 0.60x6.00 m. ฐานรากแบบคานขุดก้น ได้ไม่น้อยกว่า 54,000 กิโลกรัม
F10 เสาเข็มเจาะ จำนวน 10 ต้น ขนาด ϕ 0.60x6.00 m. ฐานรากแบบคานขุดก้น ได้ไม่น้อยกว่า 54,000 กิโลกรัม

แปลนฐานราก
SCALE 1:100



มหาวิทยาลัยราชภัฏเชียงใหม่

แฟล็กทอรี่
96 หมู่ 2 ต.ฟ้าฮ่าม อ.เมือง
จ.เชียงใหม่ 50000
Tel: 081 366 0002
E-MAIL: plankrich@gmail.com

PROJECT NAME ชัยโครตการ
อาคาร 4 : ล้งคนค่าตัว
กลุ่มอาคารคณะมนุษยศาสตร์
และสังคมศาสตร์

CLIENT เจ้าของ
มหาวิทยาลัยราชภัฏเชียงใหม่ ศูนย์แม่ริม

ARCHITECTS สถาปนิก

นาย เอกชัย กิตยาประสิทธิ์ สดล.3055

STRUCTURAL ENGINEER วิศวกรโครงสร้าง

นาย อรรถมนู เทพจันทร์ อย.1401
(ผู้รับโอนโครงสร้าง)
นาย ศกาวุธ ไชยแสน อย.8674

นาย ศักดิ์ชัย ทองพันธ์ อย.33429

ELECTRICAL ENGINEER วิศวกรไฟฟ้า

นาย จันทน์ ไชยกุล สดล.4537

SANITARY ENGINEER วิศวกรสุขาภิบาล

นาย สุทธิชัย คงอินทร์ สดล.276

นาย อลงกรณ์ กล่อมจิต อย.26773

MECHANICAL ENGINEER วิศวกรเครื่องจักรกล

นาย ยศธนา คุณาทรร สดล.4056

นาย ณัฐพล ไชยแก้ว อย.35147



REVISION DATE

TITLE


แปลนฐานราก

JOB NO: -
DWG BY: -
DATE: 04-2563


S1-01

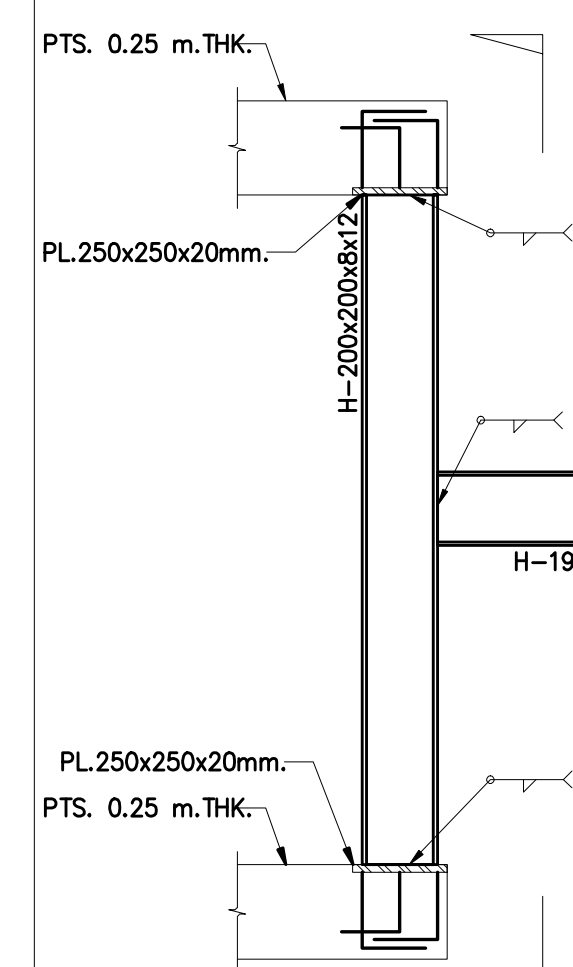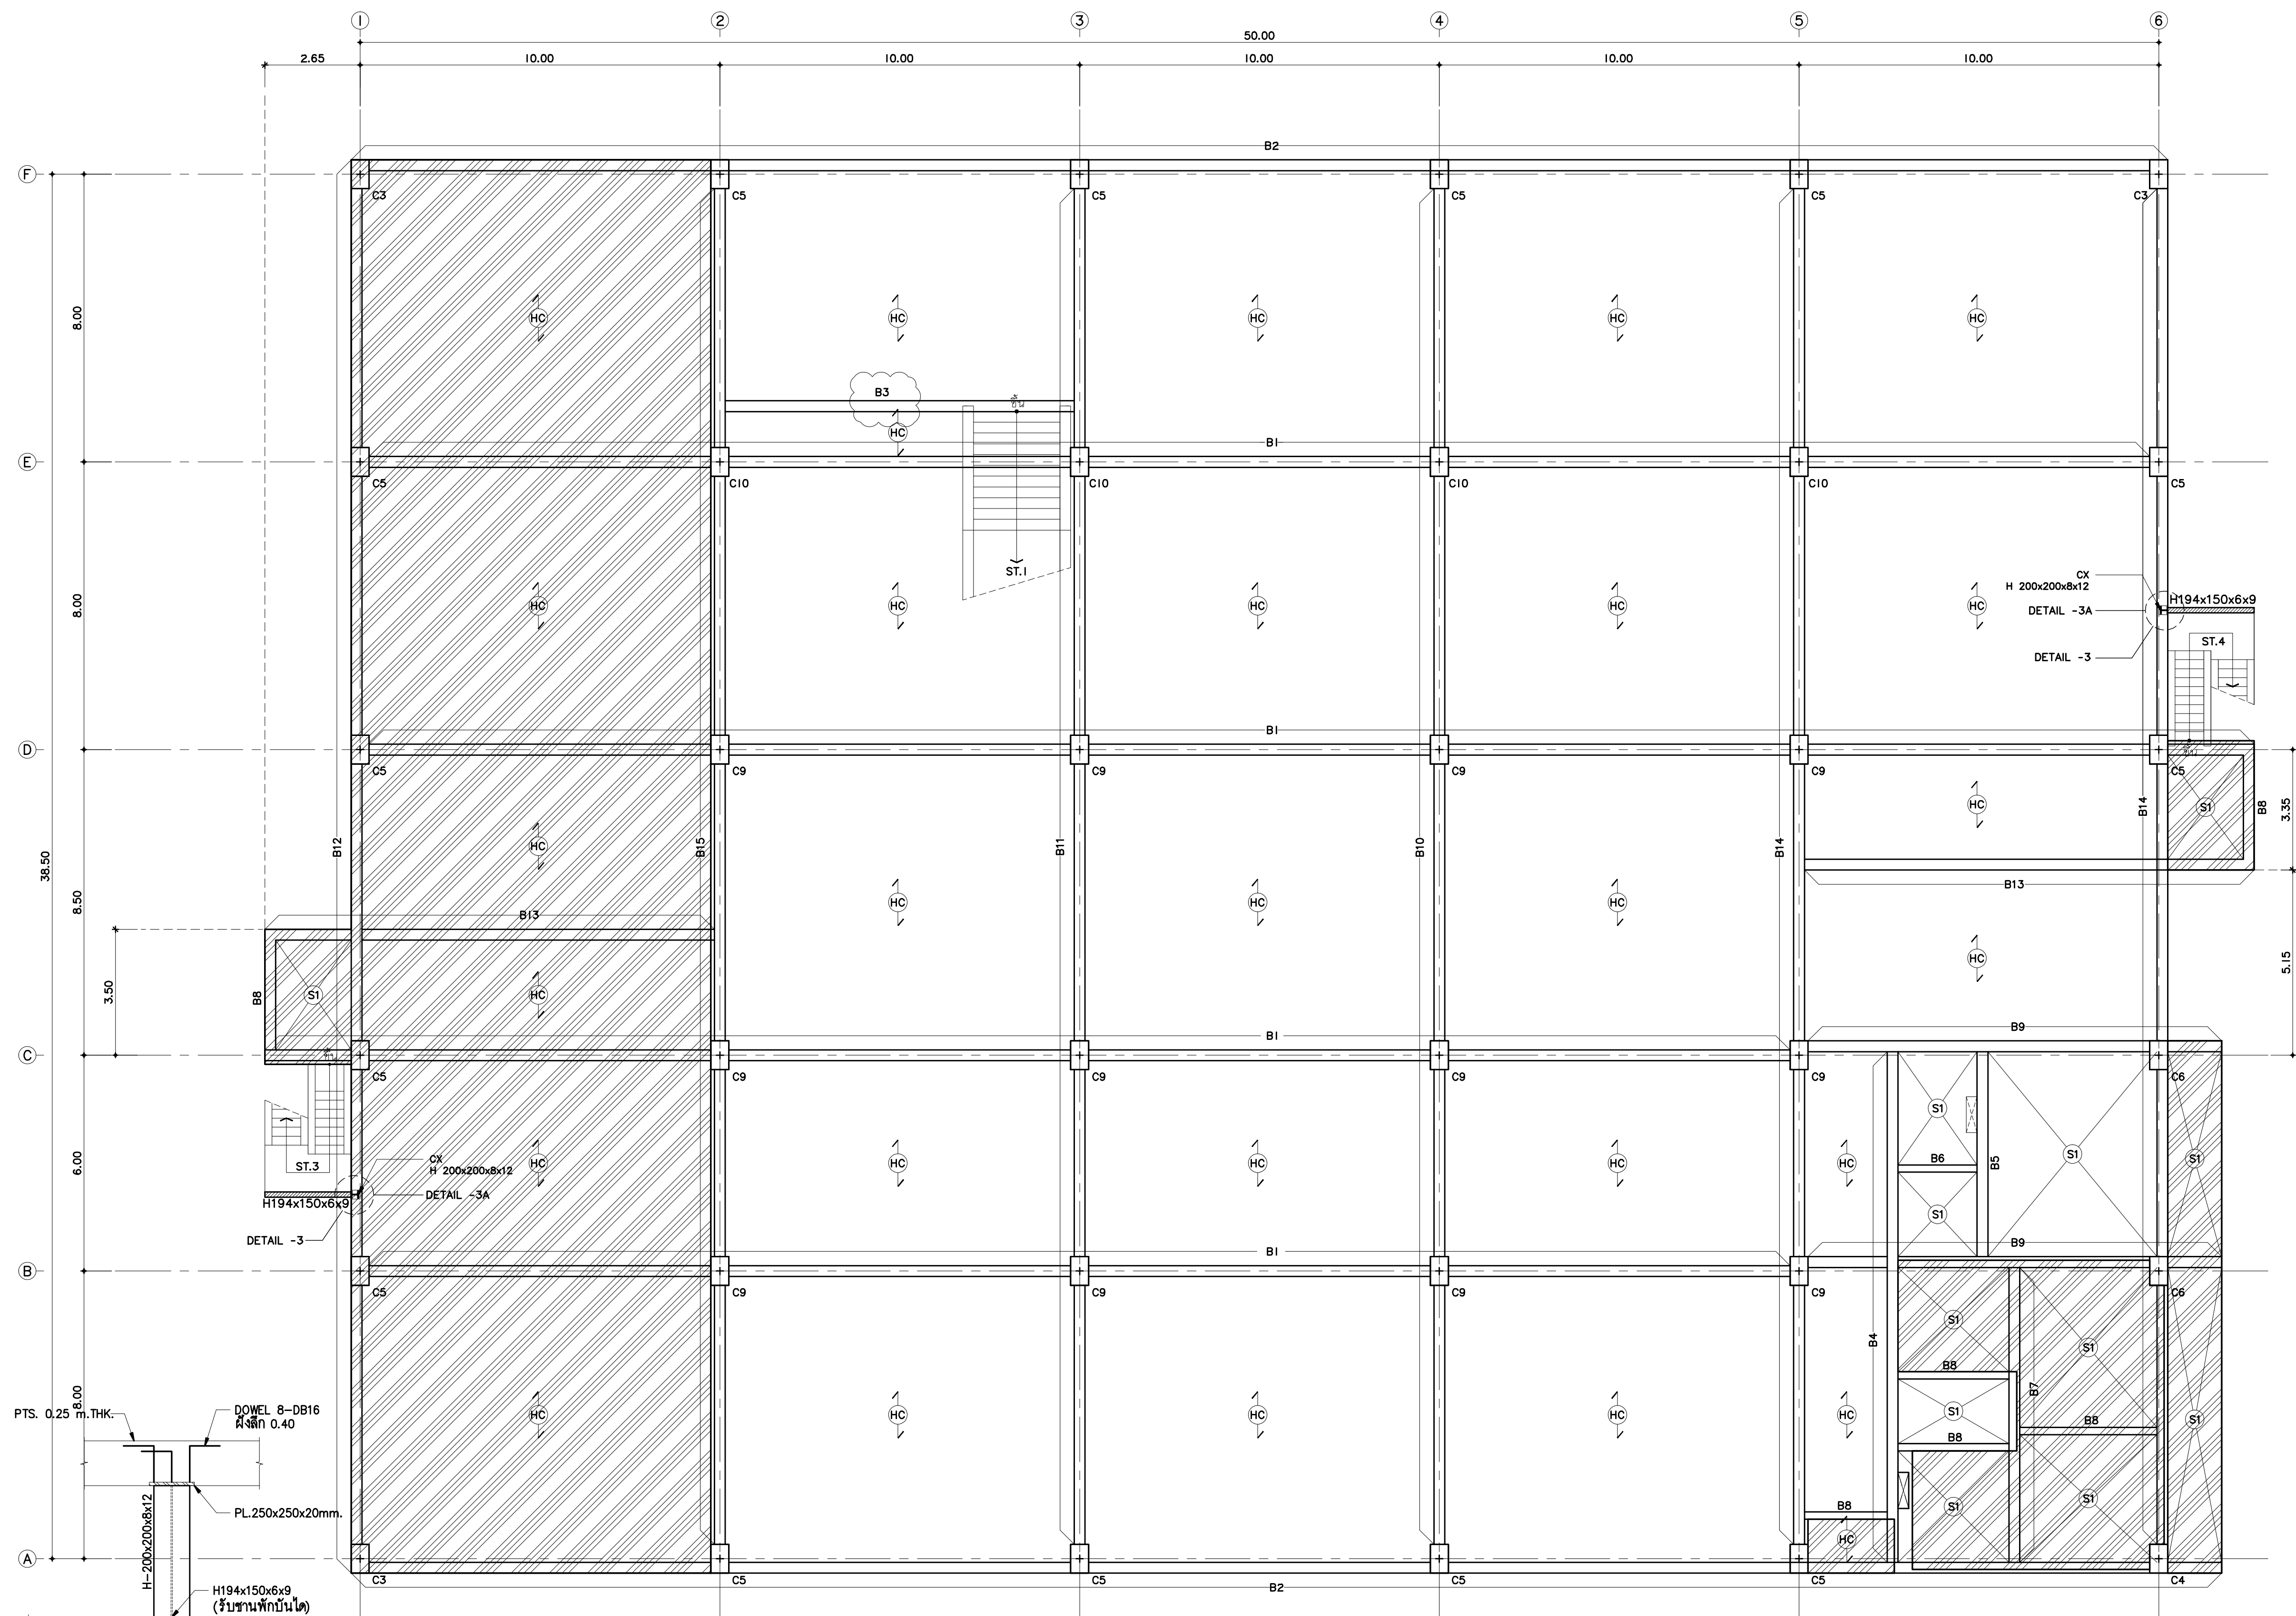

DETAIL - 3A
SCALE 1:25

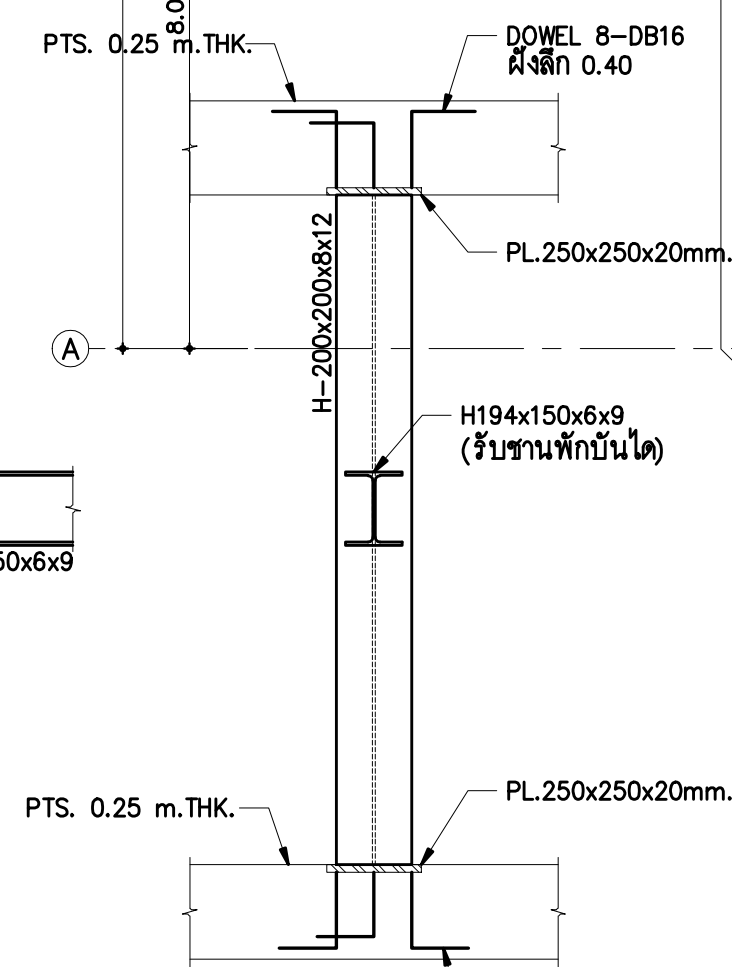

SECTION
SCALE 1:25

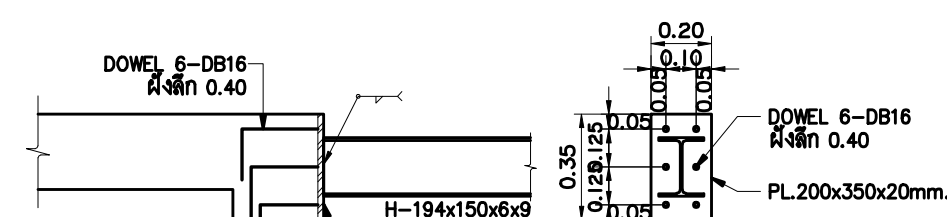

DETAIL - 3
SCALE 1:25

Symbol :

HC HOLLOW CORE SLAB 200x1200x 3 เส้น ๑ 1/2" + 4 เส้น 3/8" หรือเทียบเท่า LIVE LOAD 400 kg / m²
CONCRETE TOPPING หนา 5 cm. / RB6mm. หรือ WIRE MESH 4 mm.๑0.20#

แปลนโครงสร้างชั้นพื้นดิน
SCALE 1:100



มหาวิทยาลัยราชภัฏเชียงใหม่

แฟล็กทอรี

96 หมู่ 2 ต.ฟ้าฮ่าม อ.เมือง
จ.เชียงใหม่ 50000
Tel: 081 366 0002
E-MAIL: plankrich@gmail.com

PROJECT NAME ชัยนครการ
อาคาร 4 : ล้งคนคำต๋อง
กลุ่มอาคารคณมนุชชัยคำต๋อง
และล้งคนคำต๋อง

CLIENT เจ้าของ
มหาวิทยาลัยราชภัฏเชียงใหม่ ศูนย์แม่ริม

ARCHITECTS สถาปนิก

นาย เอกชัย กิตยาประสิทธิ์ สด.3055

STRUCTURAL ENGINEER วิศวกรโครงสร้าง

นาย อรรถมนูญ เทพจันทร์ อย.1401
(ผู้รับองค์ประกอบ)

นาย ศกาวุธ ไชยแสน สด.8674

นาย ศักดิ์ชัย ทองพันธ์ อย.33429

ELECTRICAL ENGINEER วิศวกรไฟฟ้า

นาย จัณนงค์ ไชยกุล สด.4537

SANITARY ENGINEER วิศวกรสุขาภิบาล

นาย คุณชัย คงอินทร์ สด.276

นาย อภิรักษ์ณ์ กล่อมจิต สด.26773

MECHANICAL ENGINEER วิศวกรเครื่องกล

นาย ยศธนา คุณภาพ สด.4056

นาย ณัฐพล ไชยแก้ว สด.35147


REVISION DATE

TITLE

แปลนโครงสร้างชั้นพื้นดิน

JOB NO: -
DWG BY: -
DATE: 04-2563

S1-02

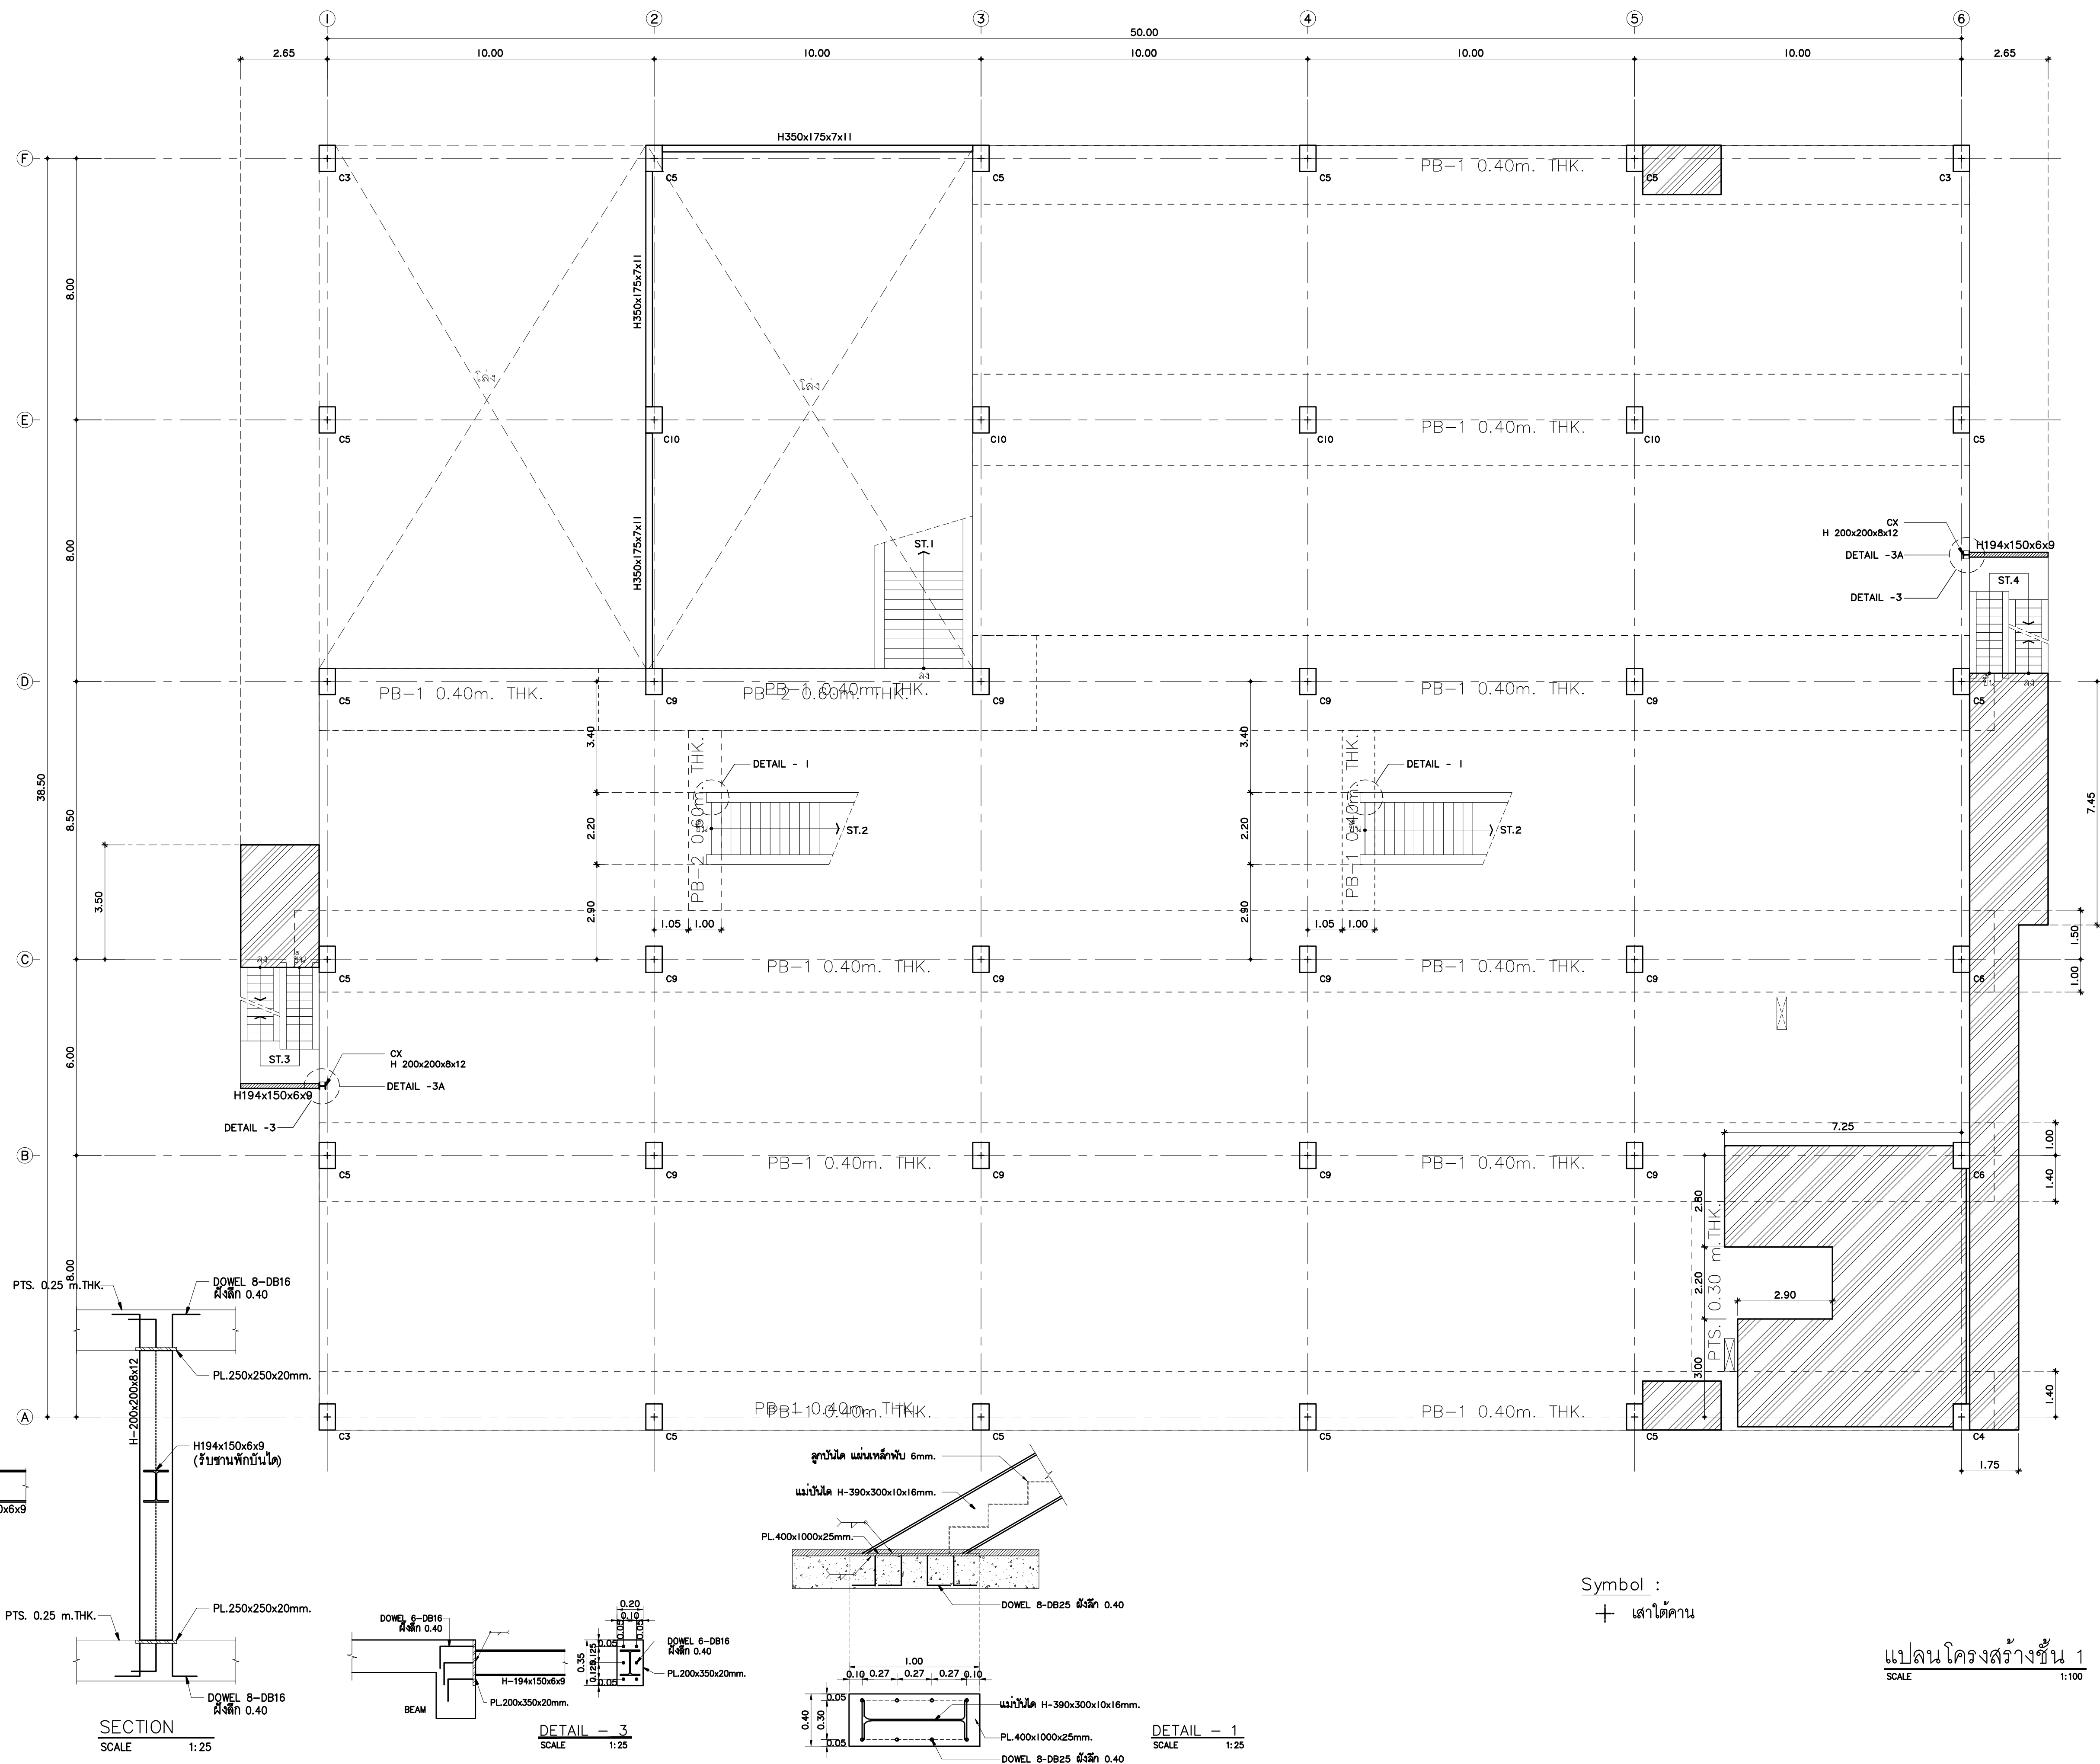


มหาวิทยาลัยราชภัฏเชียงใหม่
แฟล็กทอรี่
96 หมู่ 2 ต.ฟ้าฮ่าม อ.เมือง
จ.เชียงใหม่ 50000
Tel: 081 366 0002
E-MAIL: plankrich@gmail.com

PROJECT NAME : ชัยนครการ
อาคาร 4 : ล้งคนค้าสัตว์
กลุ่มอาคารคนหมู่นานาชาติ
และสิ่งคนค้าสัตว์
CLIENT : เจ้าของ
มหาวิทยาลัยราชภัฏเชียงใหม่ ศูนย์แม่ริม
ARCHITECTS : สถาปนิก
นาย เอกชัย กิตยาประสิทธิ์ สด.3055
STRUCTURAL ENGINEER : วิศวกรโครงสร้าง
นาย อรรถมนูญ เทพจันทร์ วย.1401
(ผู้รับโอนโครงสร้าง)
นาย ศกาวุธ โยธแล่น สด.8674
นาย ศัตติชัย ทองพันธ์ อย.33429
ELECTRICAL ENGINEER : วิศวกรไฟฟ้า
นาย จักรณต์ โจนวล สด.4537
SANITARY ENGINEER : วิศวกรสุขาภิบาล
นาย คู่ชัย คงอินทร์ สด.276
นาย อลงกรณ์ กล่อมจิต สด.26773
MECHANICAL ENGINEER : วิศวกรเครื่องกล
นาย ยศธนา คุณาทรร สด.4056
นาย ณัฐพล ไชยมัก สด.35147

REVISION DATE

TITLE
แปลนโครงสร้างชั้น 1

JOB NO : -
DWG BY : -
DATE : 04-2563

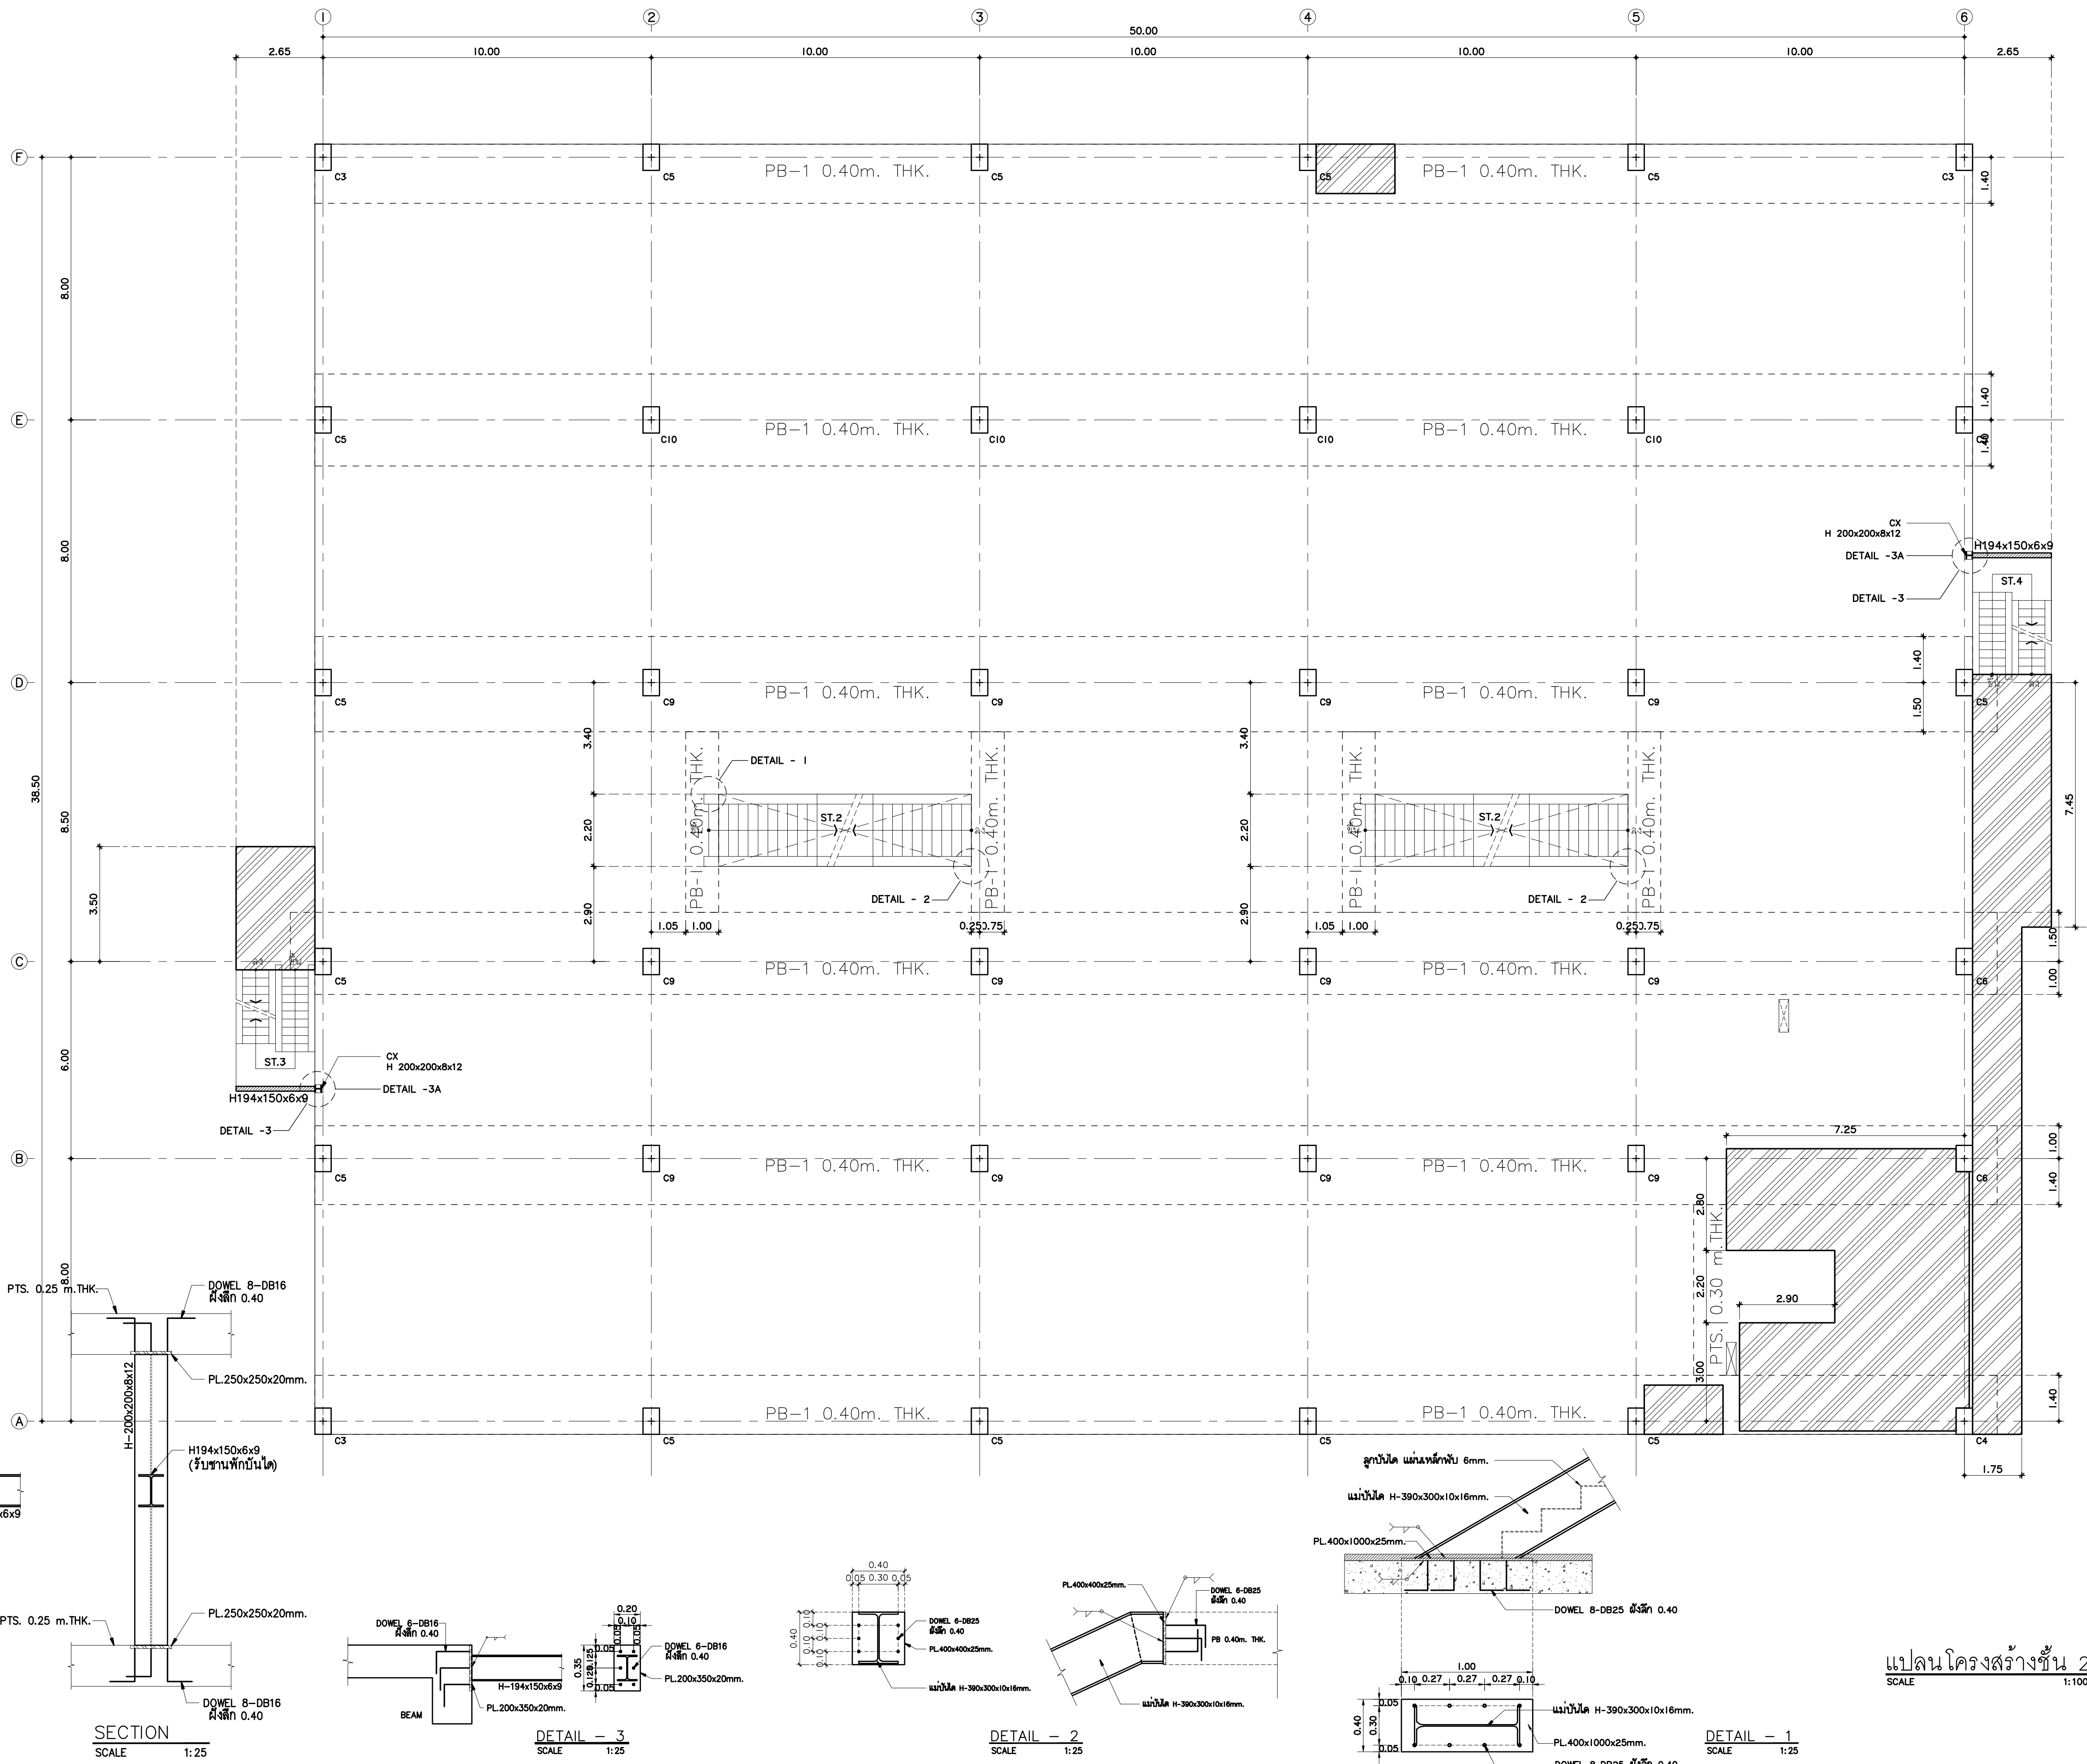

มหาวิทยาลัยราชภัฏเชียงใหม่

แฟลชการ์ด

96 หมู่ 2 ต.ฟ้าฮ่าม อ.เมือง
จ.เชียงใหม่ 50000
Tel: 081 366 0002
E-MAIL: plankrich@gmail.com

PROJECT NAME ชัยโครงการ
อาคาร 4 : ล้งมรดก
กลุ่มอาคารคณบดีมหาวิทยาลัยราชภัฏเชียงใหม่
และสิ่งปลูกสร้าง

CLIENT เจ้าของ
มหาวิทยาลัยราชภัฏเชียงใหม่ ศูนย์แม่ริม

ARCHITECTS สถาปนิก

นาย เอกชัย กิตยาประสิทธิ์ สด.3055

STRUCTURAL ENGINEER วิศวกรโครงสร้าง

นาย อรรถมนู เทพจันทร์ วย.1401
(ผู้รับโอนโครงสร้าง)

นาย ศกาวุธ ไชยแสน สย.8674

นาย ศุภชัย ทองพันธ์ อย.33429

ELECTRICAL ENGINEER วิศวกรไฟฟ้า

นาย จักรกฤษณ์ ใจนวล สพ.4537

SANITARY ENGINEER วิศวกรสุขาภิบาล

นาย ศุภชัย คงอินทร์ สด.276

นาย อภิรักษ์ ก่อมนิจ พท.26773

MECHANICAL ENGINEER วิศวกรเครื่องกล

นาย ยศธนา คุณาทรร สด.4056

นาย ณัฐพล ไชยแก้ว พท.35147

REVISION DATE

TITLE

แปลนโครงสร้างชั้น 2



SCALE 1:100

JOB NO. : -

DWG BY : -

DATE : 04-2563

S1-04

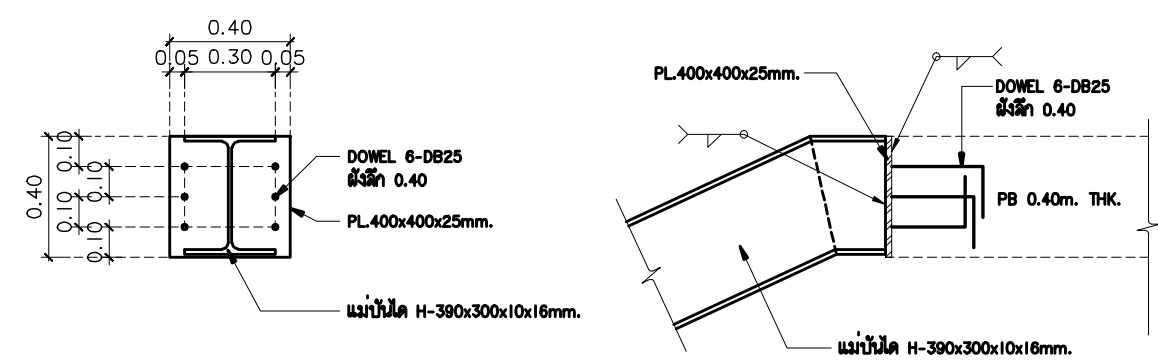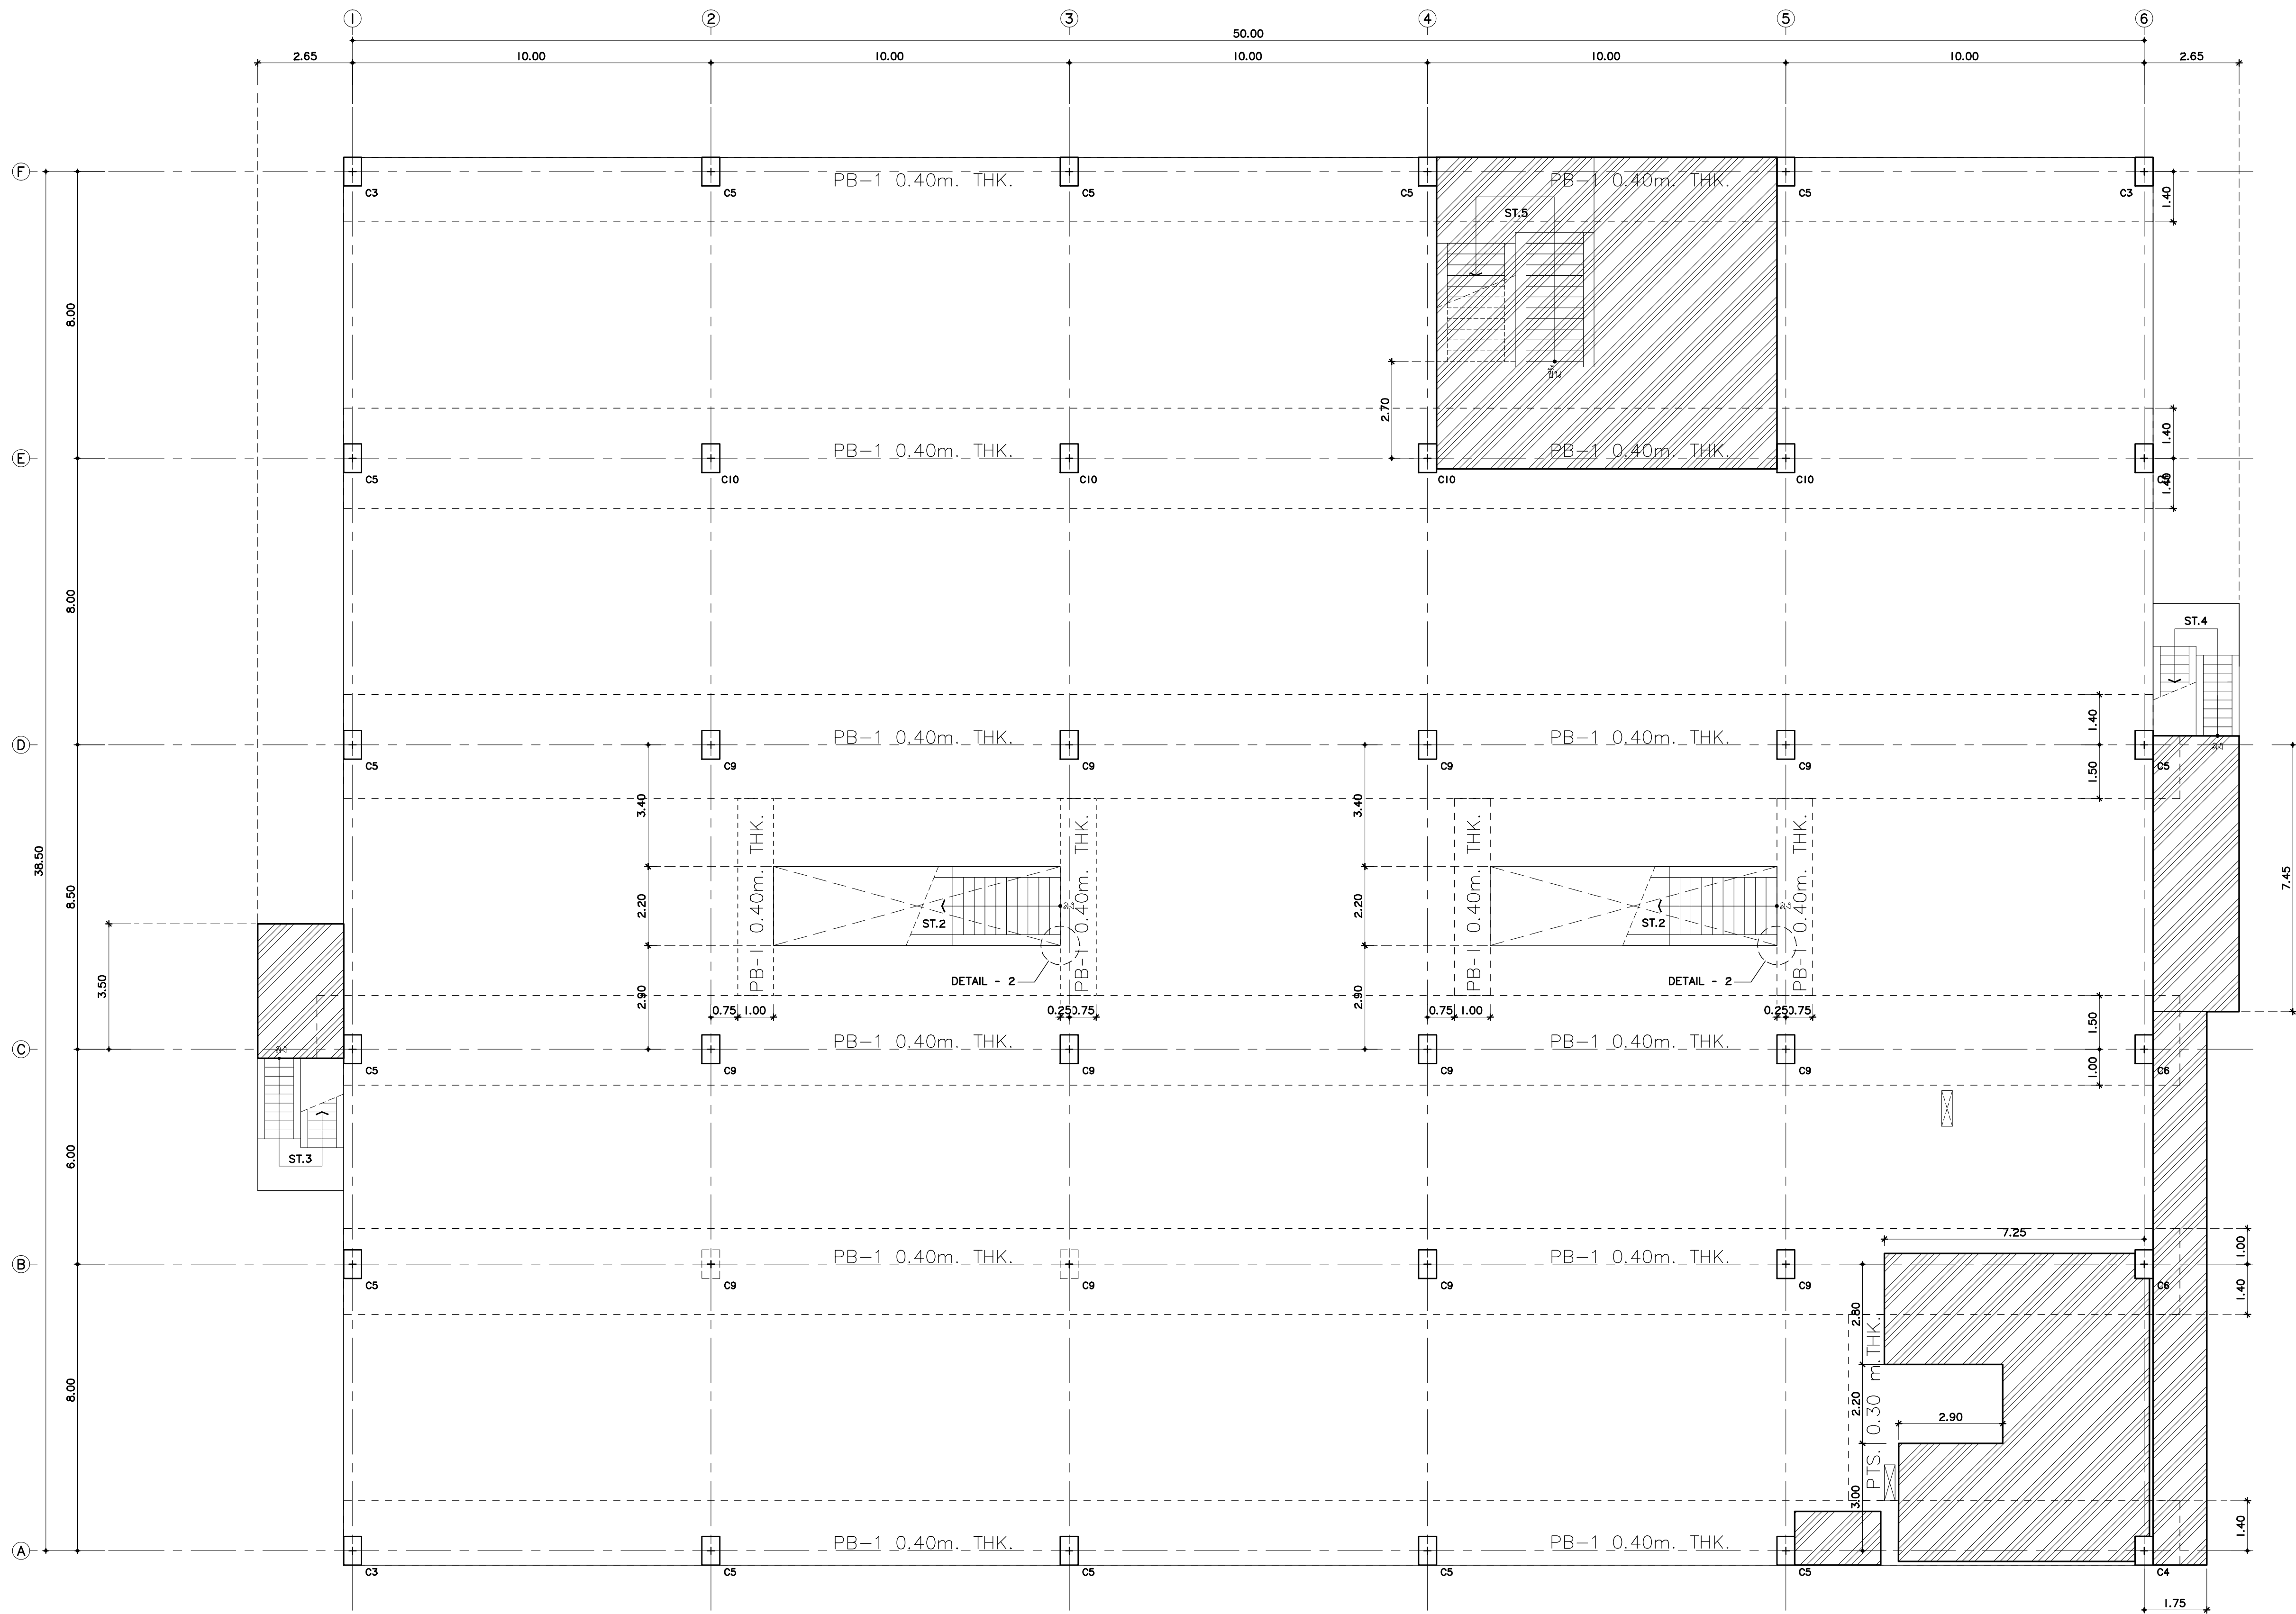

DETAIL - 2
SCALE 1:25

แปลนโครงสร้างชั้น 3
SCALE 1:100



มหาวิทยาลัยราชภัฏเชียงใหม่

แฟล็กทอรี
96 หมู่ 2 ต.ฟ้าฮ่าม อ.เมือง
จ.เชียงใหม่ 50000
Tel: 081 366 0002
E-MAIL: plankrich@gmail.com

PROJECT NAME ชัยนครการ
อาคาร 4 : สังคมศาสตร์
กลุ่มอาคารคณะมนุษยศาสตร์
และสังคมศาสตร์

CLIENT เจ้าของ
มหาวิทยาลัยราชภัฏเชียงใหม่ ศูนย์แม่ริม

ARCHITECTS สถาปนิก

นาย เอกชัย กิตยาประสิทธิ์ สด.3055

STRUCTURAL ENGINEER วิศวกรโครงสร้าง

นาย อรรถมนูญ เทพจันทร์ อย.1401
(ผู้รับใบอนุญาต)

นาย ศกาวุธ ไชยแสน สย.8674

นาย ศัตติชัย ทองพันธ์ อย.33429

ELECTRICAL ENGINEER วิศวกรไฟฟ้า

นาย จันทน์ ใจนวล สพ.4537

SANITARY ENGINEER วิศวกรสุขาภิบาล

นาย ศุภชัย คงอินทร์ สด.276

นาย อลงกรณ์ กล่อมจิต พท.26773

MACHANICAL ENGINEER วิศวกรเครื่องกล

นาย ยศธนา คุณาทรร สด.4056

นาย ณัฐพล ไชยแก้ว พท.35147

REVISION DATE

TITLE



แปลนโครงสร้างชั้น 3

JOB NO. :

DWG BY :

DATE : 04-2563

S1-05

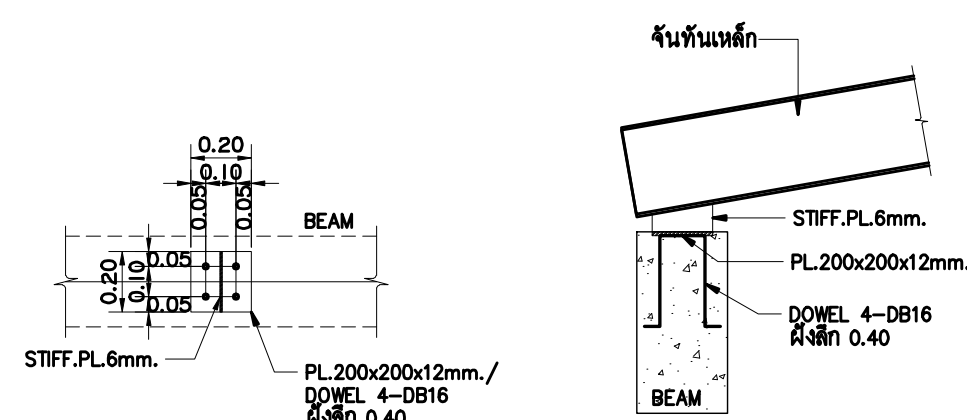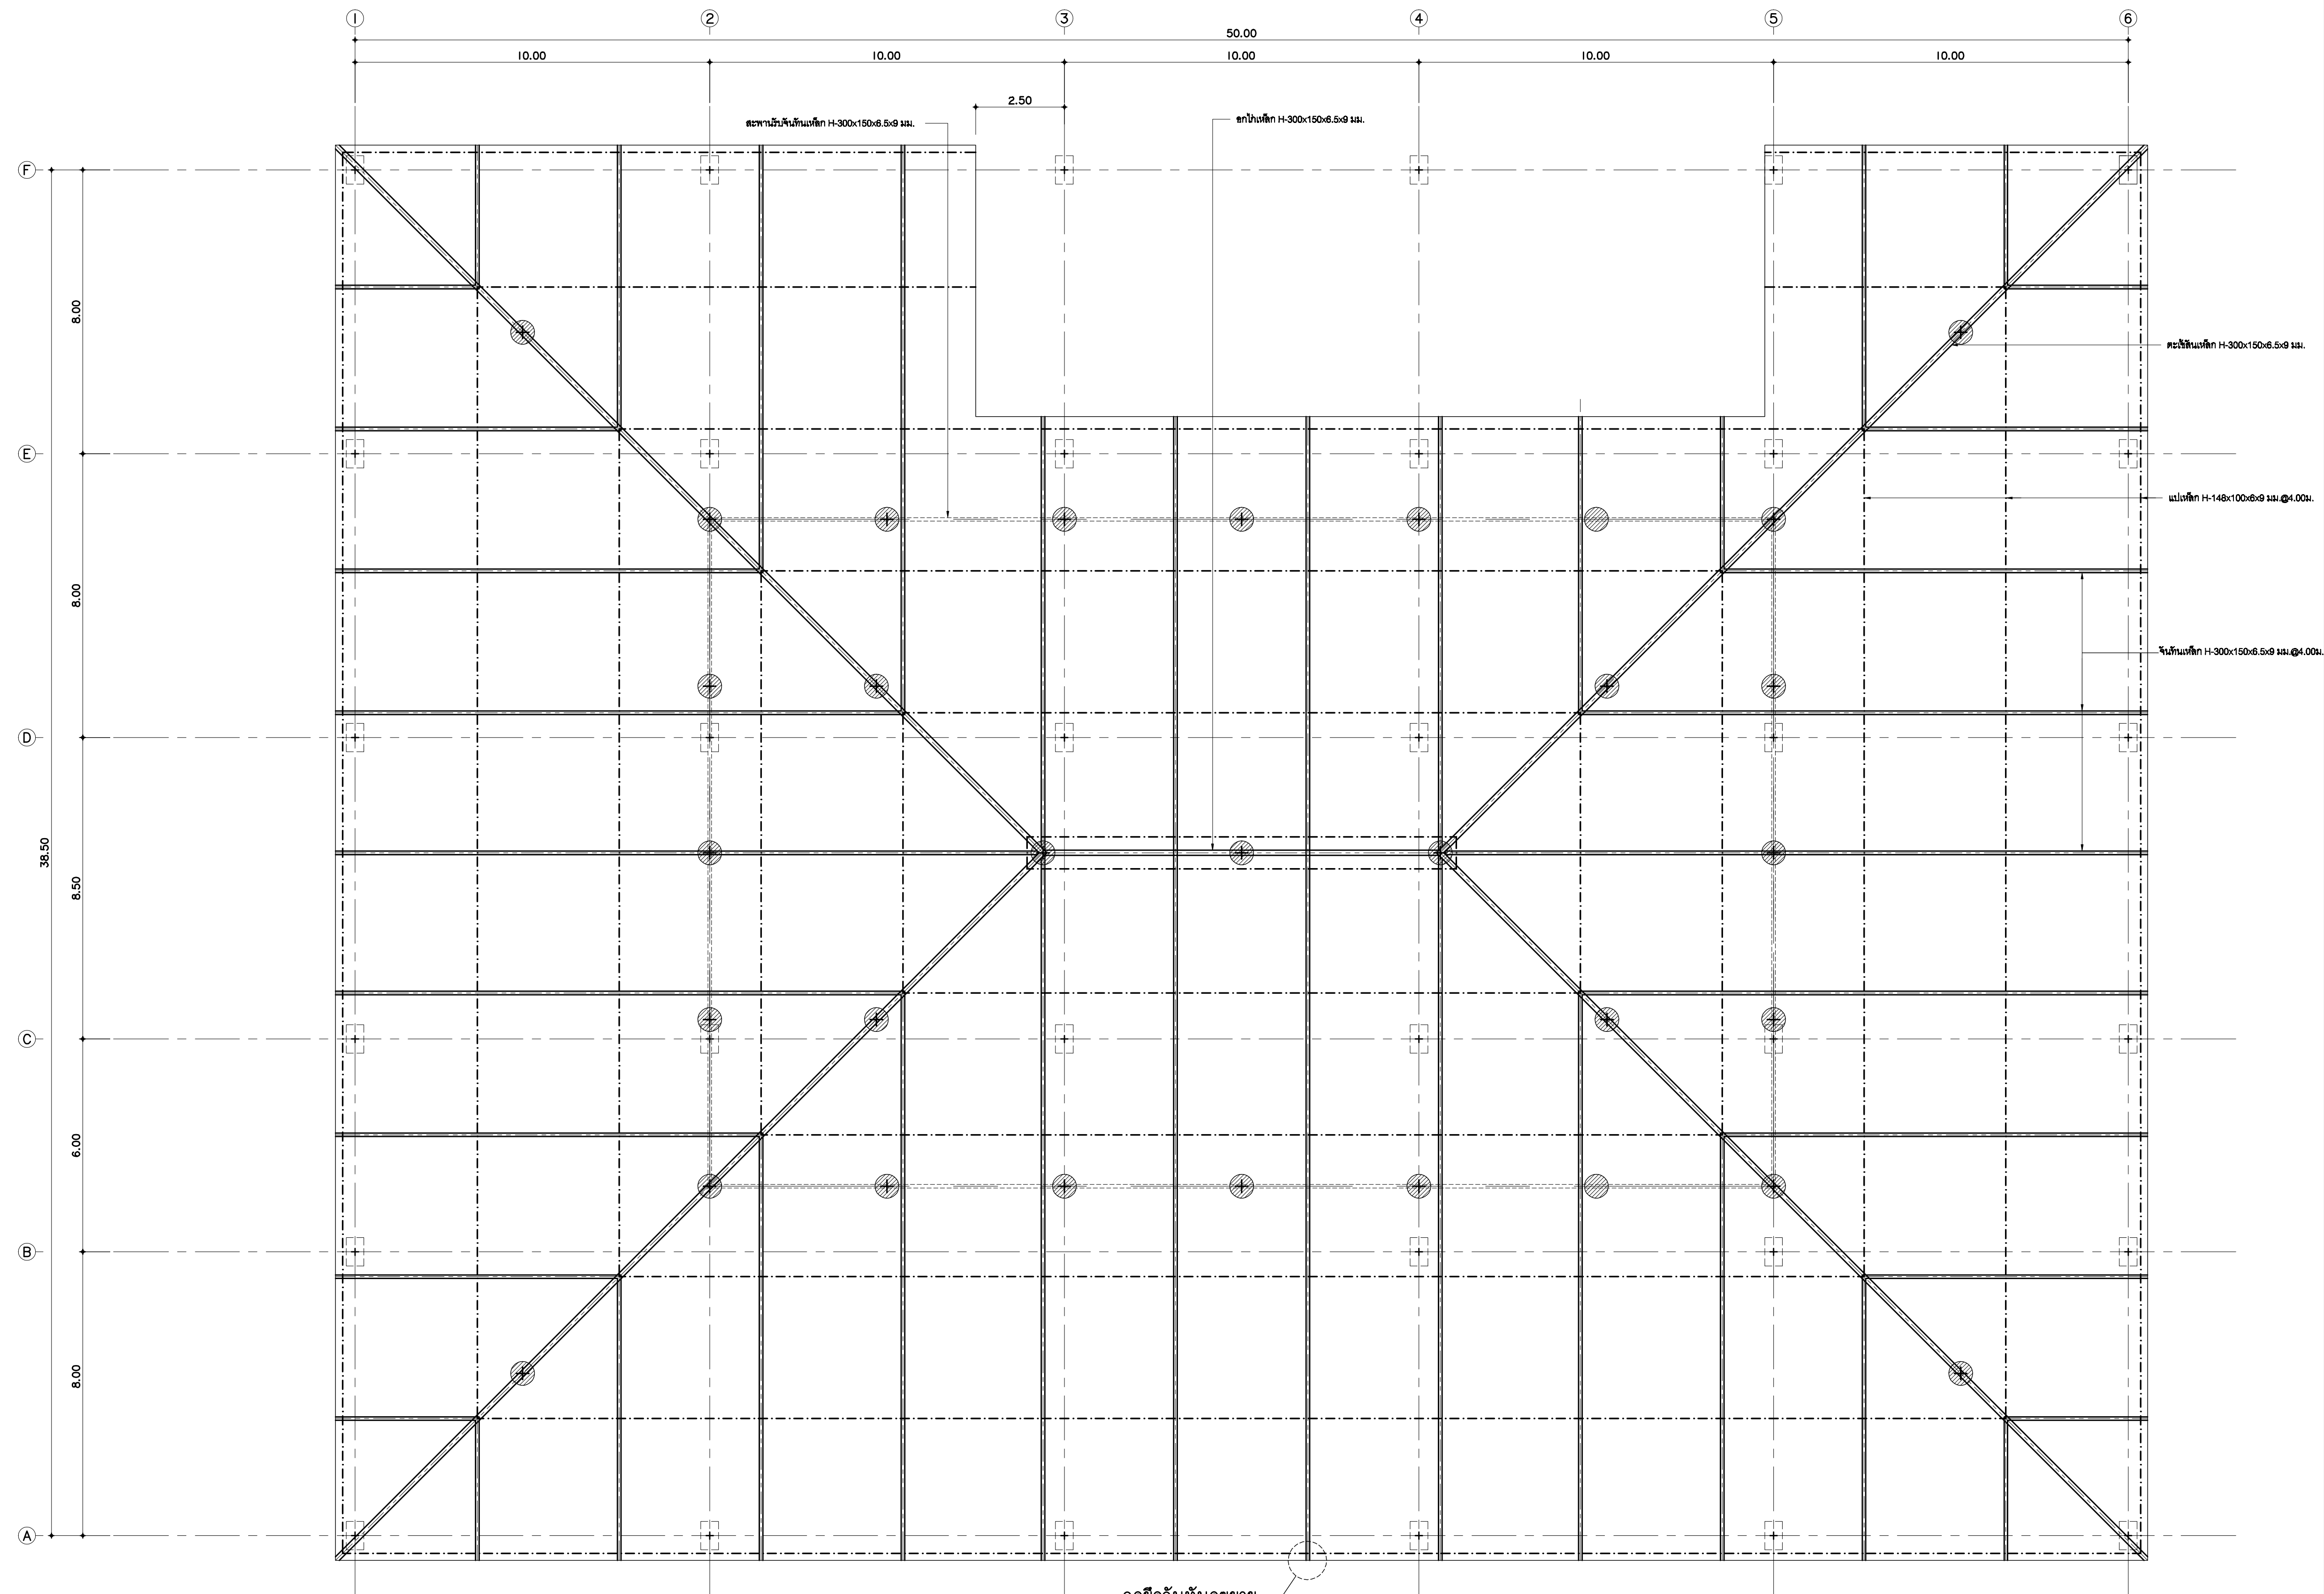

แบบขยายจุดยึดจันทันกับอะเส ค.ส.ล.
SCALE 1:25

จุดยึดจันทันดูขยาย

ดิ่งเหล็ก H-150x150x7x10 มม.

แปลน โครงหลังคา
SCALE 1:100



มหาวิทยาลัยราชภัฏเชียงใหม่

แฟลชการ์ด

96 หมู่ 2 ต.ฟ้าฮ่าม อ.เมือง
จ.เชียงใหม่ 50000
Tel: 081 366 0002
E-MAIL: plankrich@gmail.com

PROJECT NAME ชัยนครการ

อาคาร 4 : ล้อมควดค้ำ
กลุ่มอาคารคณะมนุษยศาสตร์
และสังคมศาสตร์

CLIENT เจ้าของ

มหาวิทยาลัยราชภัฏเชียงใหม่ ศูนย์แม่ริม

ARCHITECTS สถาปนิก

นาย เอกชัย กิตยาประสิทธิ์ สด.3055

STRUCTURAL ENGINEER วิศวกรโครงสร้าง

นาย อรรถนัฐ เทพจันทร์ วย.1401
(ผู้รับโอนโครงสร้าง)

นาย ศทาวุธ ไชยแสน สด.8674

นาย ศุภชัย ทองพันธ์ อย.33429

ELECTRICAL ENGINEER วิศวกรไฟฟ้า

นาย จันทน์ ใจนวล สด.4537

SANITARY ENGINEER วิศวกรสุขาภิบาล

นาย ศุภชัย คงอินทร์ สด.276

นาย อลงกรณ์ กล่อมจิต สด.26773

MECHANICAL ENGINEER วิศวกรเครื่องกล

นาย ยศธนา คุณาทรร สด.4056

นาย ณัฐพล ไชยแก้ว สด.35147


REVISION DATE

TITLE



แปลน โครงหลังคา

JOB NO: -
DWG BY: -
DATE: 04-2563



S1-07

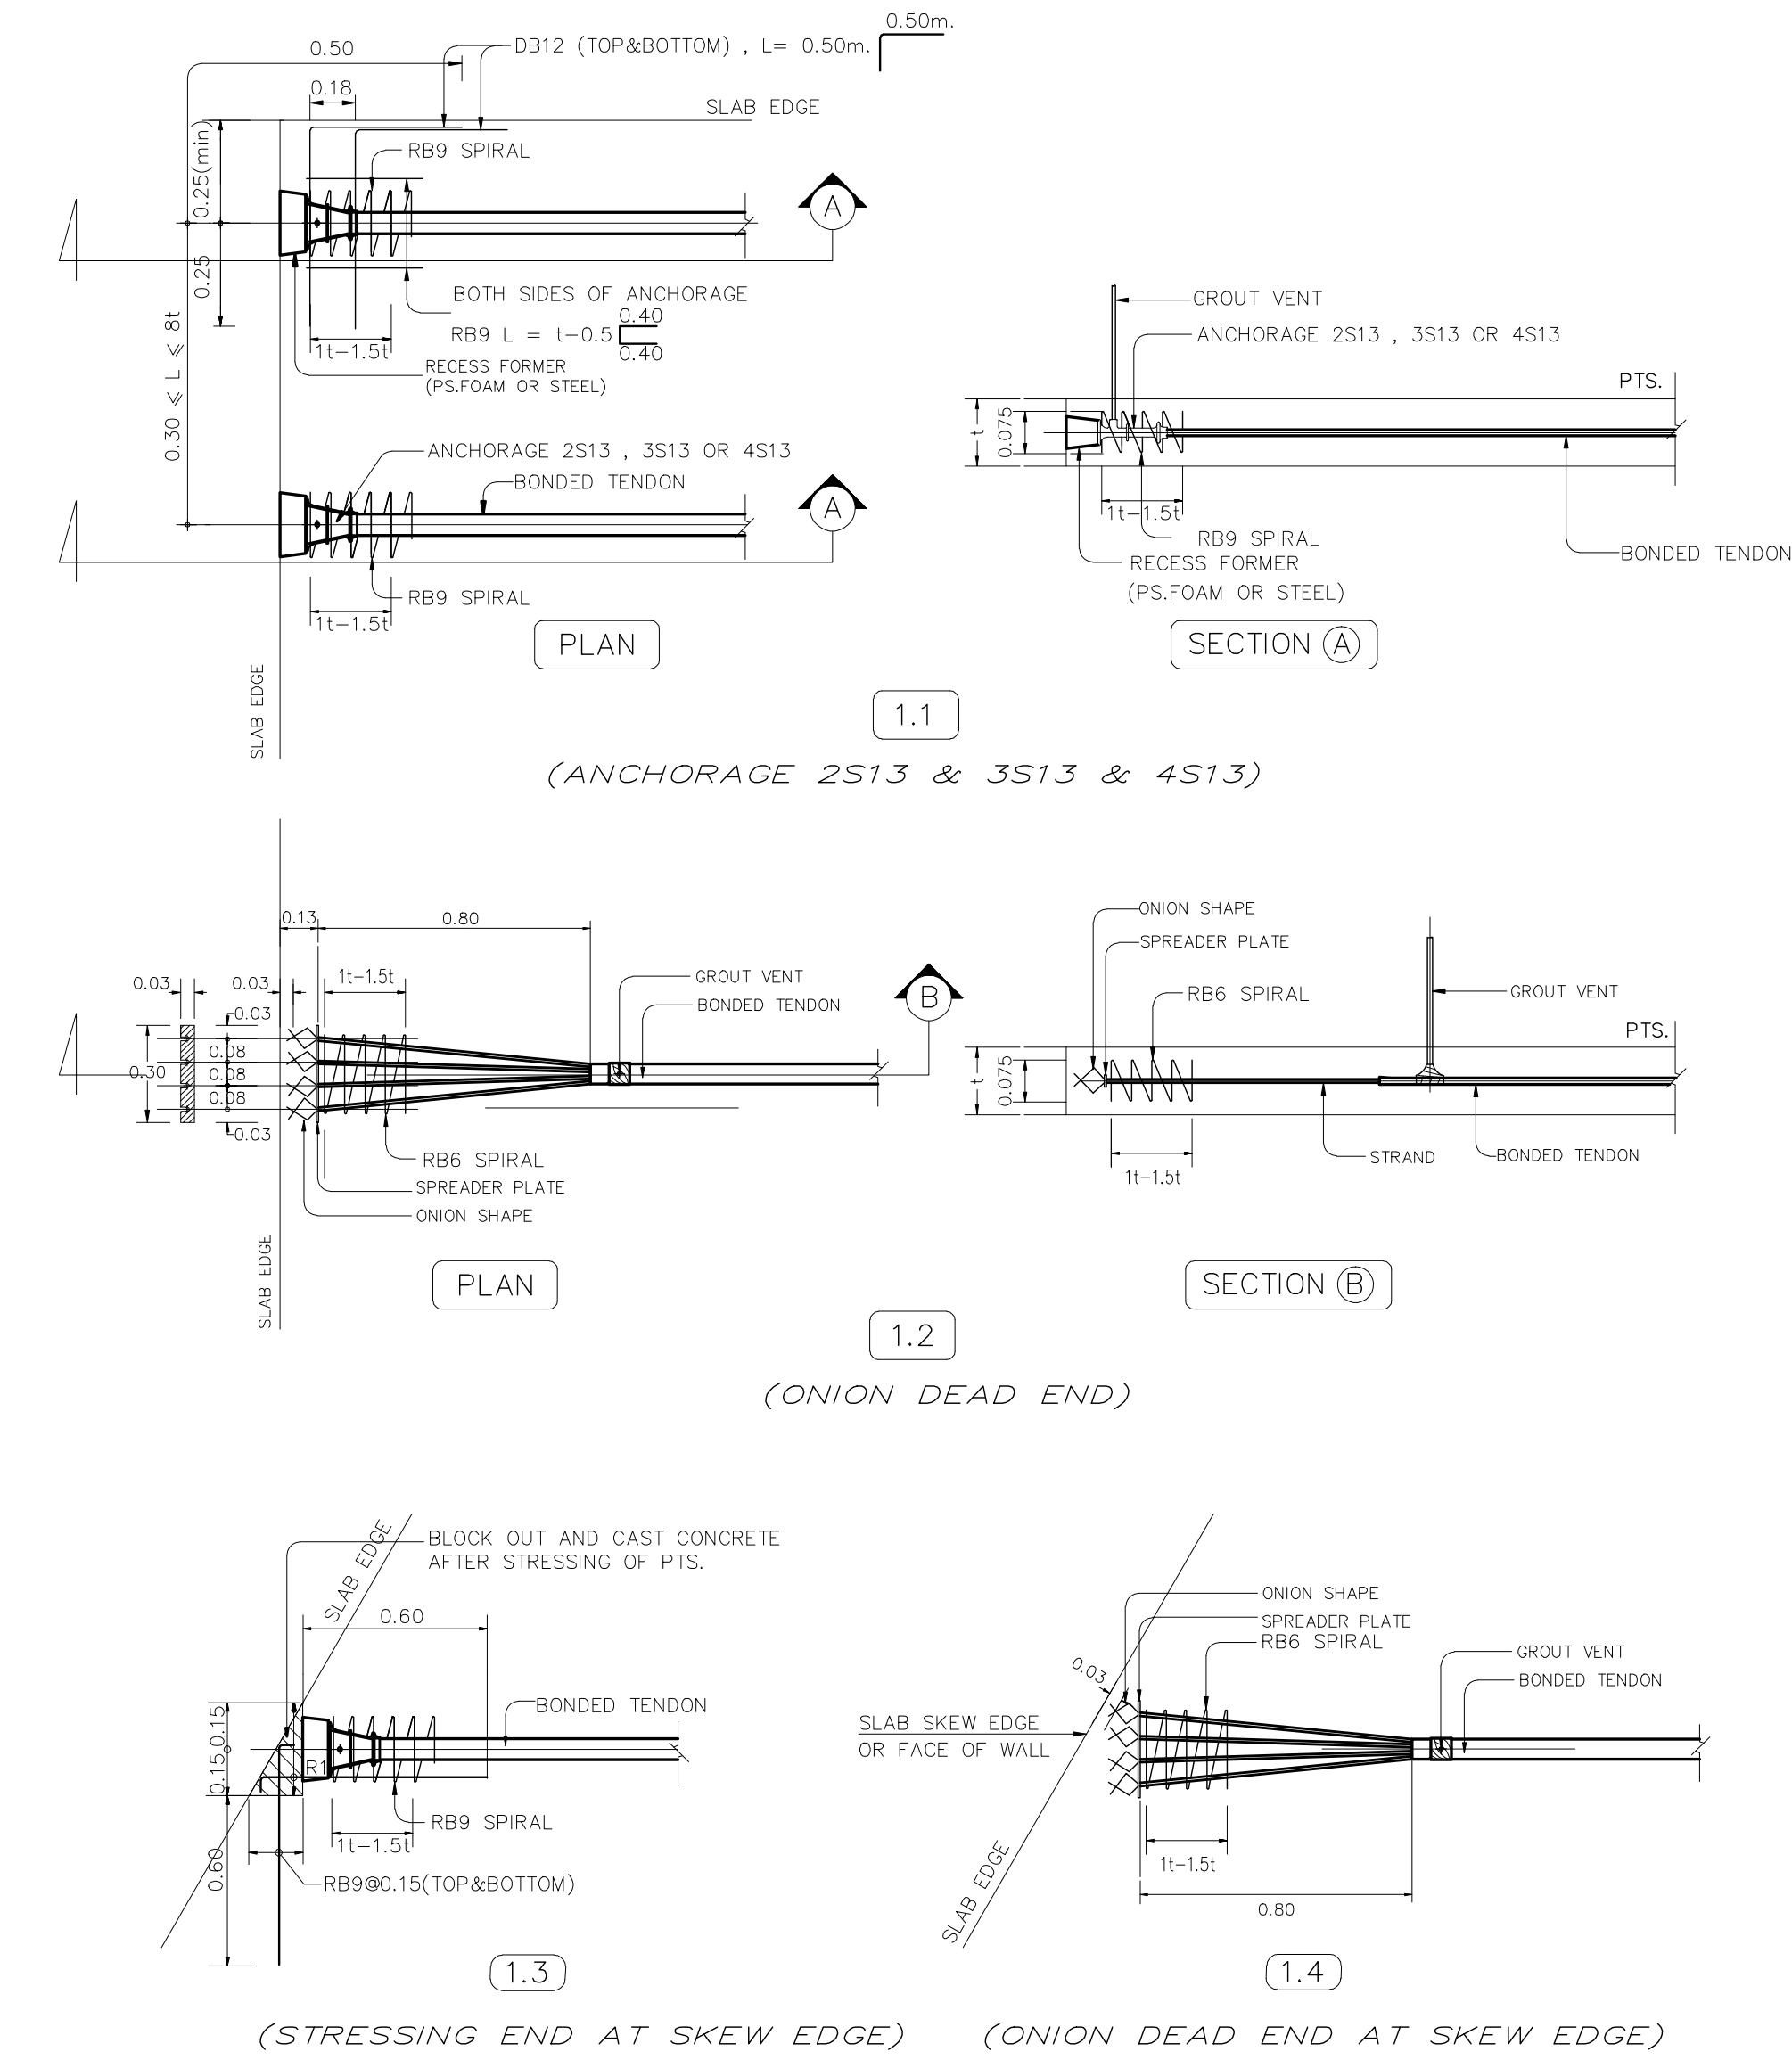


1. TYP. REINF. AT ANCHORAGE (ANTI-BURST STEEL)

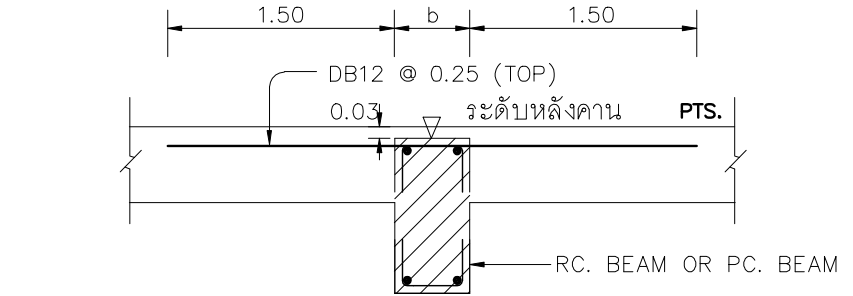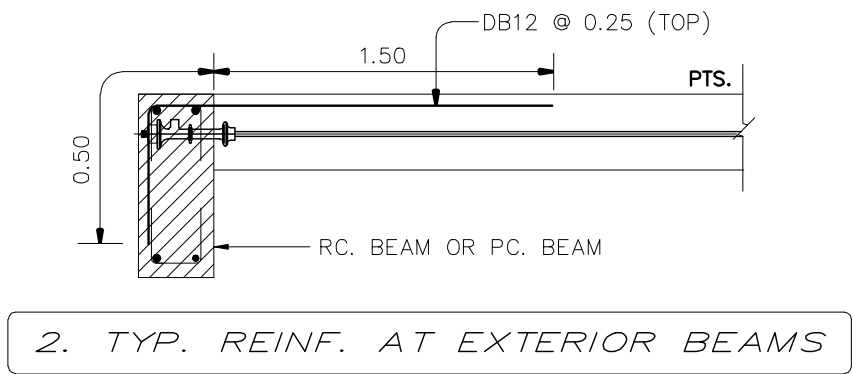


3. TYP. REINF. AT INTERIOR BEAMS

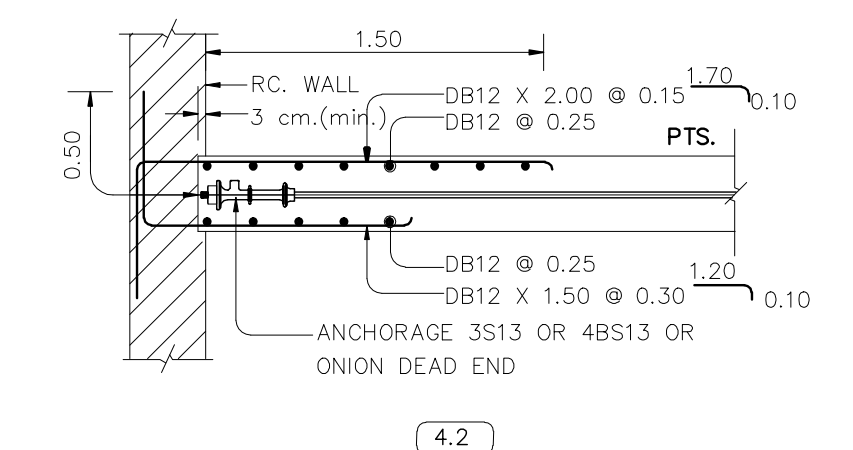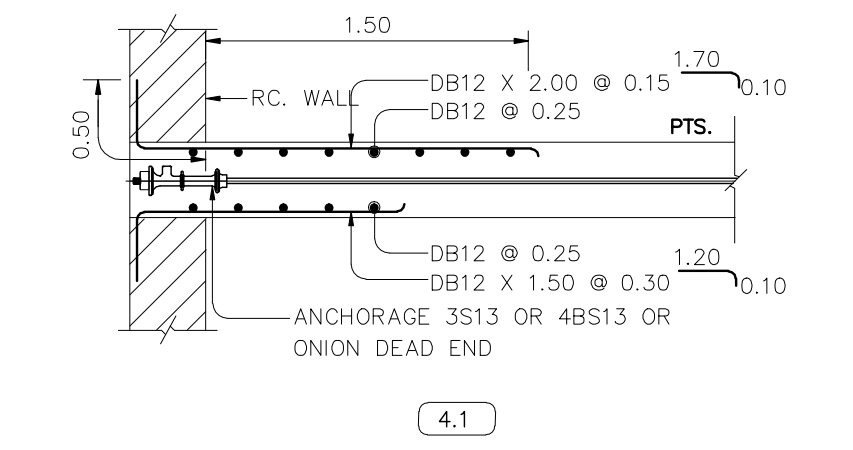


4. TYP. REINF. AT SLAB & RC. WALL CONNECTION

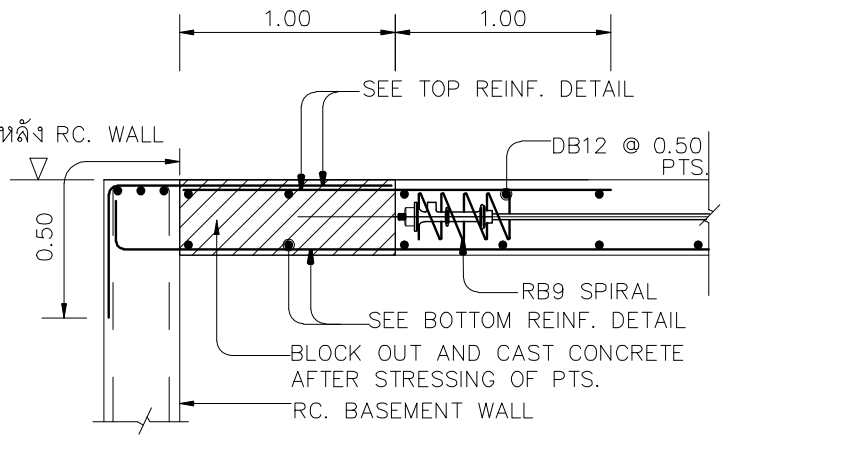

(FOR STRESSING END ANCHORAGE)

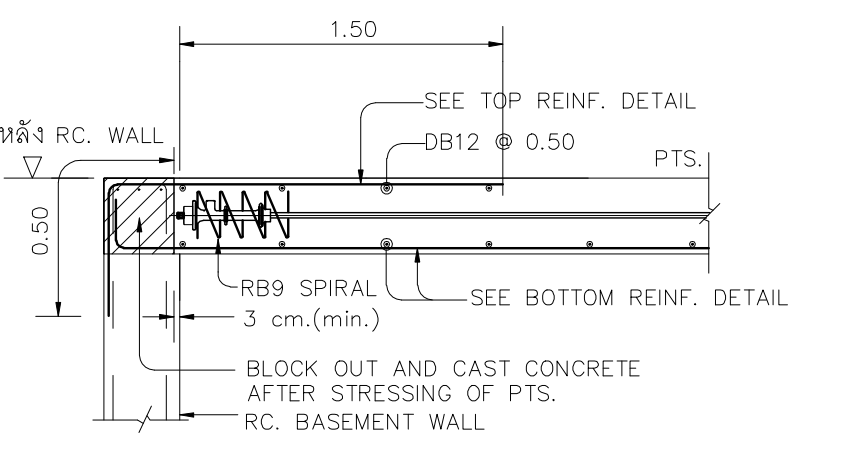

(FOR DEAD END ANCHORAGE)

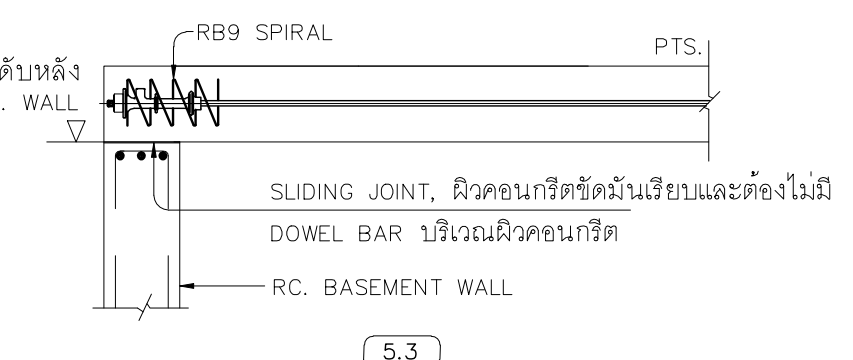


(FOR BOTH STRESSING END & DEAD END)


5. TYP. REINF. AT JOINT BETWEEN SLAB & RC. BASEMENT WALL

NOTE...


*SEE ITEM 1 FOR ANTI-BURST REINF. DETAIL

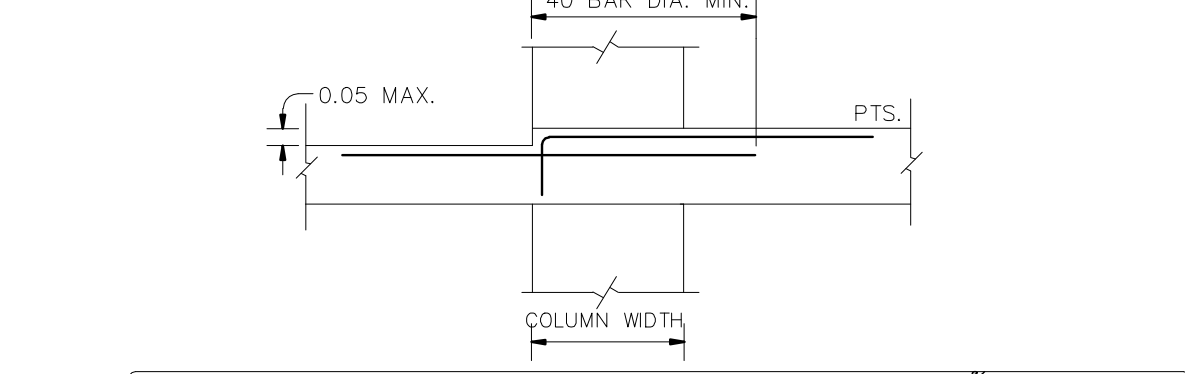

6. TYP. TOP REINF. AT COLUMN บริเวณพื้นลดระดับ

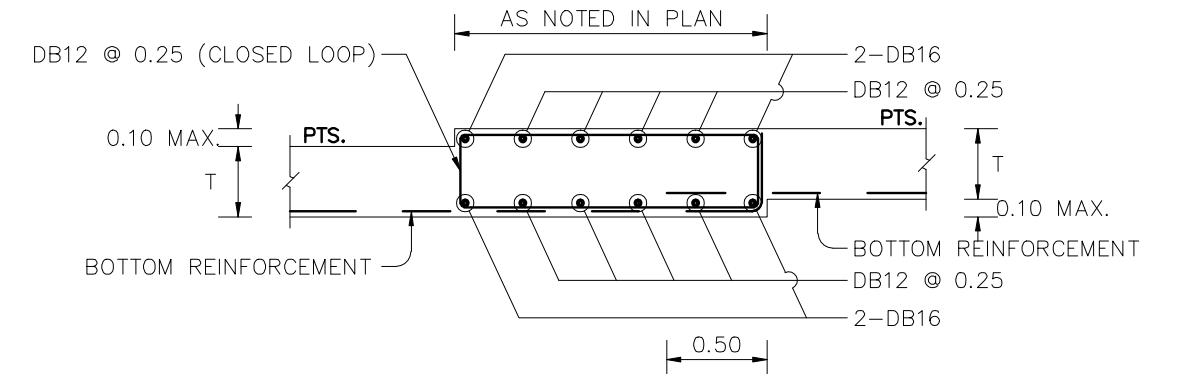


7.1 รายละเอียดการเสริมเหล็กข้างของ PTS. กรณีลดระดับ > 5 cm. แต่ไม่เกิน 10 cm.

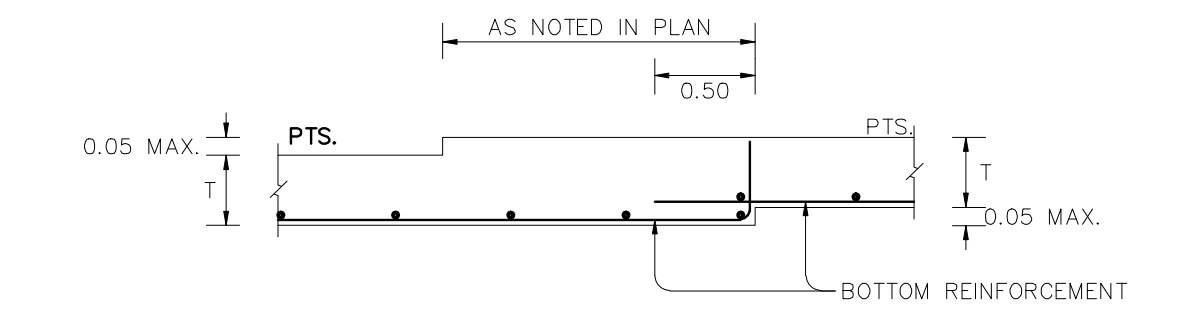


7.2 รายละเอียดการเสริมเหล็กข้างของ PTS. กรณีลดระดับ ≤ 5 cm.

7. TYP. AT BOTTOM REBAR (FLOOR DEPRESS)


(เฉพาะตำแหน่งที่ระบุไว้ในแบบเท่านั้น)

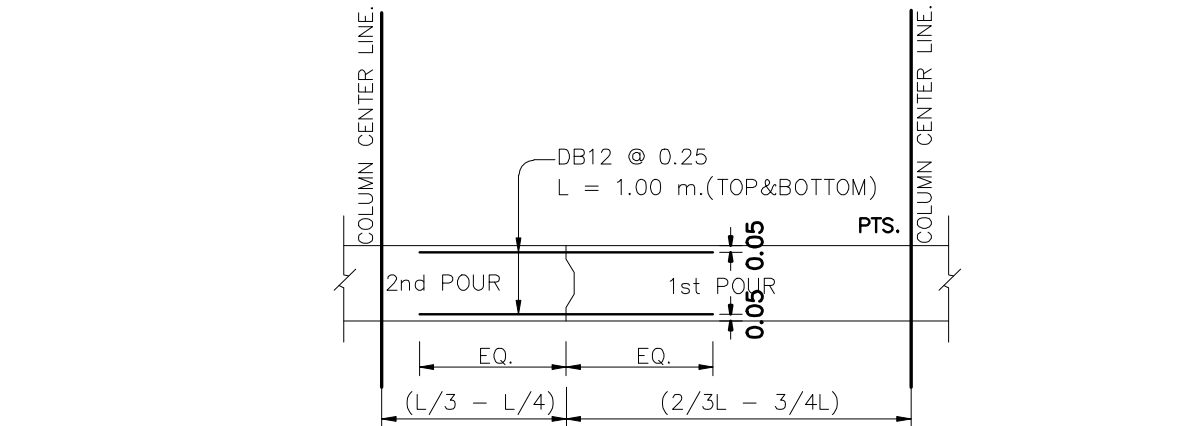


8. TYP. REINF. AT CONSTRUCTION JOINT (IF ANY)

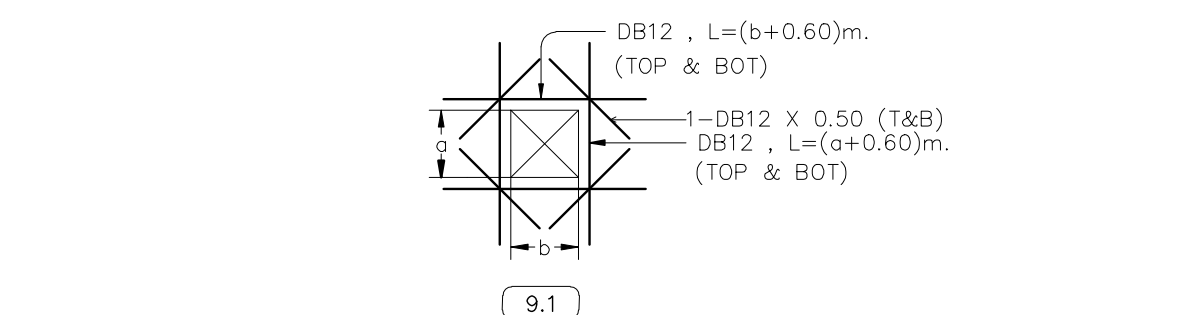

a,b ≥ 0.30 m. (OR SLEEVE Ø ≥ 10")

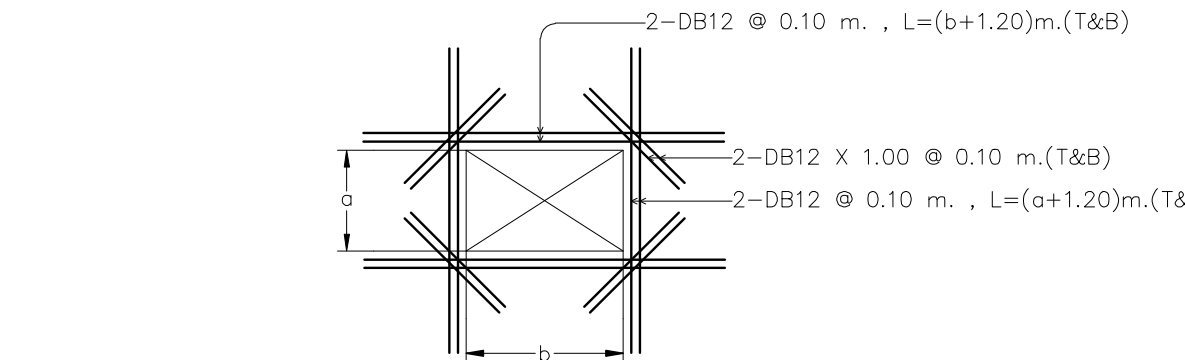


a,b ≥ 0.60 m.

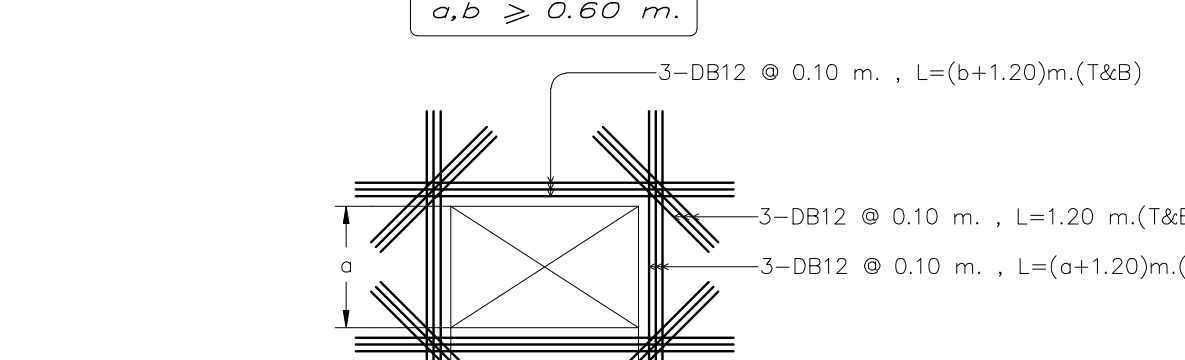


a,b ≥ 1.50 m.


9. TYP. REINF. AT OPENING

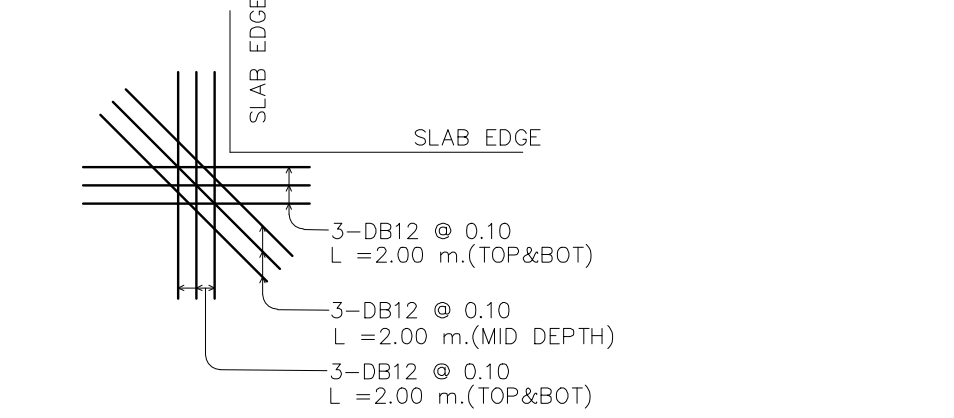


10. TYP. REINF. AT CORNER

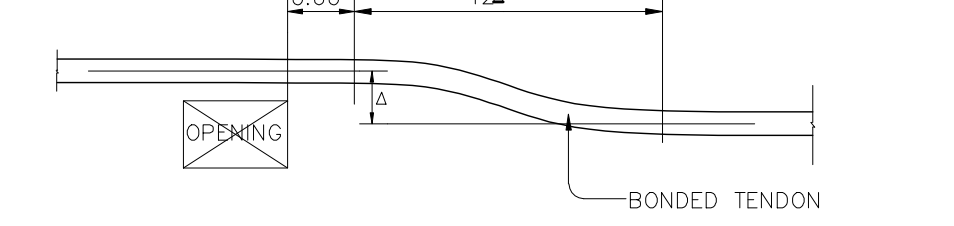

11. TYP. DETAIL FOR DIVERT TENDON

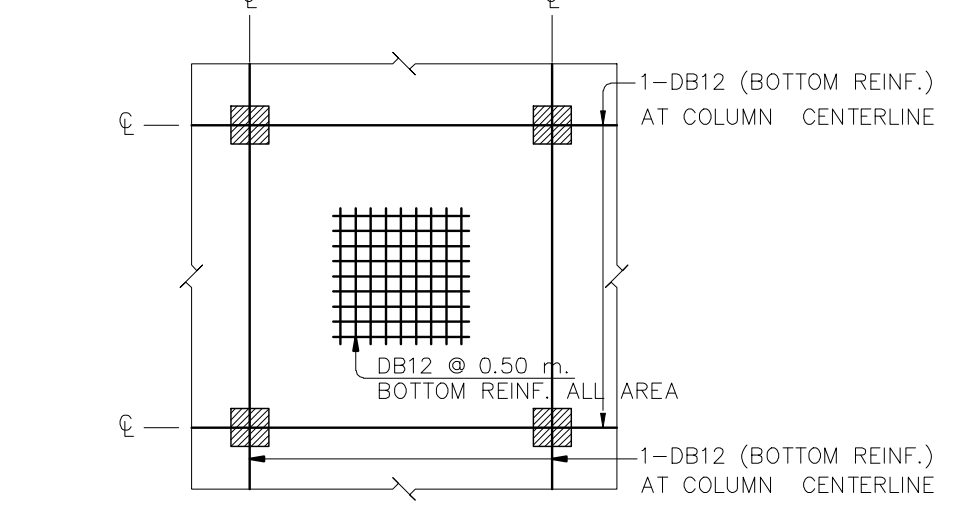

12. TYP. BOTTOM REINF. FOR ALL AREA

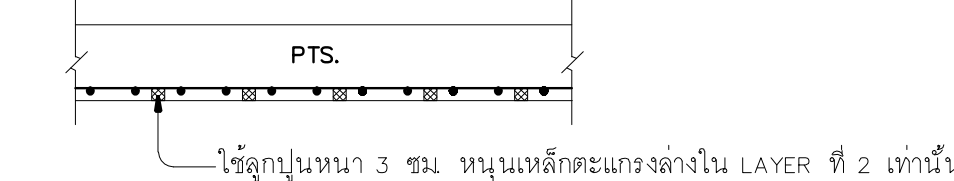

13. การหนุนเหล็กตะแกรงล่าง

- Remark.
- มิติทั้งหมดมีหน่วยเป็นเมตร เว้นแต่ระบุเป็นอย่างอื่น
 - คอนกรีตสำหรับงานคอนกรีตอัดแรง ต้องมีกำลังอัดประลัย ไม่น้อยกว่า 320 กก./ตร.ซม. ที่อายุ 28 วัน เมื่อทดสอบด้วยแท่งตัวอย่างรูปทรงระบอบมาตรฐาน ขนาดเส้นผ่านศูนย์กลาง 15 ซม. สูง 30 ซม. และไม่น้อยกว่ากำลังอัดประลัยที่วิศวกรผู้ออกแบบกำหนดไว้
 - การอัดแรงจะกระทำได้ก็ต่อเมื่อ คอนกรีตมีกำลังอัดประลัย ไม่ต่ำกว่า 240 กก./ตร.ซม. เมื่อทดสอบด้วยแท่งตัวอย่างรูปทรงระบอบมาตรฐาน
 - ระบบการอัดแรงของชิ้นคอนกรีตอัดแรง เป็นระบบชนิดมีแรงยึดเหนี่ยว (BONDED SYSTEM)
 - เหล็กเสริมอัดแรง จะต้องเป็นลวดเหล็กดีบุกผิวเรียบจนถึงสูงระดับความล่าช้า (LOW RELAXATION STAND) ตามมาตรฐาน มอก. 420-2540 ขนาดเส้นผ่านศูนย์กลาง 12.7 มม. ขึ้นคุณภาพ 1860 หรือมาตรฐาน ASTM A416-74 GRADE 270 K. (LOW-RELAXATION) และหุ้มด้วย GALVANIZED SHEATH
 - สมอยึดเหล็กเสริมอัดแรง (ANCHORAGE) ต้องเป็นระบบ PCC POST-TENSIONING SYSTEM ชนิด 2S13 , 3S13 และ 4S13
 - เหล็กเสริมอัดแรงแต่ละเส้น จะต้องถูกดึงด้วยแรงขั้นต่ำ ไม่น้อยกว่า 14.2 ตัน และหลังจากหักการเสื่อมลดค่าต่าง ๆ แล้ว จะต้องมีความแข็งแรงเหลืออยู่ ไม่น้อยกว่าเส้นละ 10.8 ตัน ห้ามดึงเหล็กเสริมอัดแรงเกินกว่า 15.0 ตัน ไม่ว่ากรณีใด ๆ
 - เหล็กเสริมธรรมดา (MILD STEEL) จะต้องเป็นไปตามมาตรฐาน มอก. 24 ชนิด SD-40
 - ชิ้นคอนกรีตอัดแรงทุกชิ้น ต้องมีเหล็กตะแกรงล่าง DB12 @0.50 m# โดยตลอดพื้นที่ หรือตามที่ระบุไว้ในแบบโครงสร้าง
 - เหล็กเสริมกันระเบิด (ANTI-BURST STEEL) ให้ใช้ตามรายละเอียดข้อ ①
 - เหล็กเสริม (TYPICAL REINFORCEMENT) ขึ้น ๆ ที่ผู้ออกแบบไม่ได้กำหนดไว้ในแบบโครงสร้างให้ใช้รายละเอียดข้อ ②- ⑩
 - เหล็กเสริมในแนวตั้งฉาก (SUPPORTING BAR) กับเหล็กเสริมตามแบบให้ใช้ DB12 @0.50 m. ยกเว้นที่ระบุไว้เป็นอย่างอื่น
 - ผู้รับเหมาก่อสร้างเป็นผู้ดำเนินการ ติดตั้งในแบบสำหรับงานดึง และตัดปลายเหล็กเสริมอัดแรงโดยให้ยื่นจากข้อบัพ POST-TENSION ไม่น้อยกว่า พร้อมราวกันตก 80 ซม.
 - บริษัทผู้ติดตั้งระบบ (POST-TENSION) จะต้องผ่านการรับรองระบบคุณภาพตามมาตรฐาน ISO 9001:2000
 - หลังจากดึงลวดแล้วเสร็จ ต้องมีค่าขึ้นรับพื้นที่ขึ้นเดิมไม่น้อยกว่า 50% ก่อนเข็นถี้นไป

PCC POST-TENSION : TEL.(053)849435 PROJECT NO. CPT61-171

มหาวิทยาลัยราชภัฏเชียงใหม่

แฟล็กทอรี

96 หมู่ 2 ต.พ่าฮาม อ.เมือง
จ.เชียงใหม่ 50000
Tel:081 366 0002
E-MAIL:plankrich@gmail.com

PROJECT NAME ชัยนครทาง

อาคาร 4 : สิ่งแวดล้อม
กลุ่มอาคารคณะมนุษยศาสตร์
และสิ่งแวดล้อม

CLIENT เจ้าของ
มหาวิทยาลัยราชภัฏเชียงใหม่ ศูนย์แม่ริม

ARCHITECTS สถาปนิก

นาย เอกชัย กิตยาประสิทธิ์ สดล.3055

STRUCTURAL ENGINEER วิศวกรโครงสร้าง

นาย อรรถมนู เทพจันทร์ วย.1401
(ผู้รับโอนโครงสร้าง)

นาย ศกาวุธ โยธแล่น สย.8674

นาย ศัตติชัย ทองพันธ์ อย.33429

ELECTRICAL ENGINEER วิศวกรไฟฟ้า

นาย จักรพันธ์ โจนวล สพท.4537

SANITARY ENGINEER วิศวกรสุขาภิบาล

นาย ศุภชัย คงอินทร์ สด.276

นาย อลงกรณ์ กล่อมจิต พท.26773

MECHANICAL ENGINEER วิศวกรเครื่องกล

นาย ยศธนา คุณภาพ สท.4056



นาย ณัฐพล โยธแก้ว พท.35147

REVISION DATE

TITLE

TYPICAL REINFORCEMENT DETAILS FOR POST-TENSIONED SLAB (BONDED SYSTEM) (SHEET - 1)

JOB NO: -
DWG BY: -
DATE: 04-2563

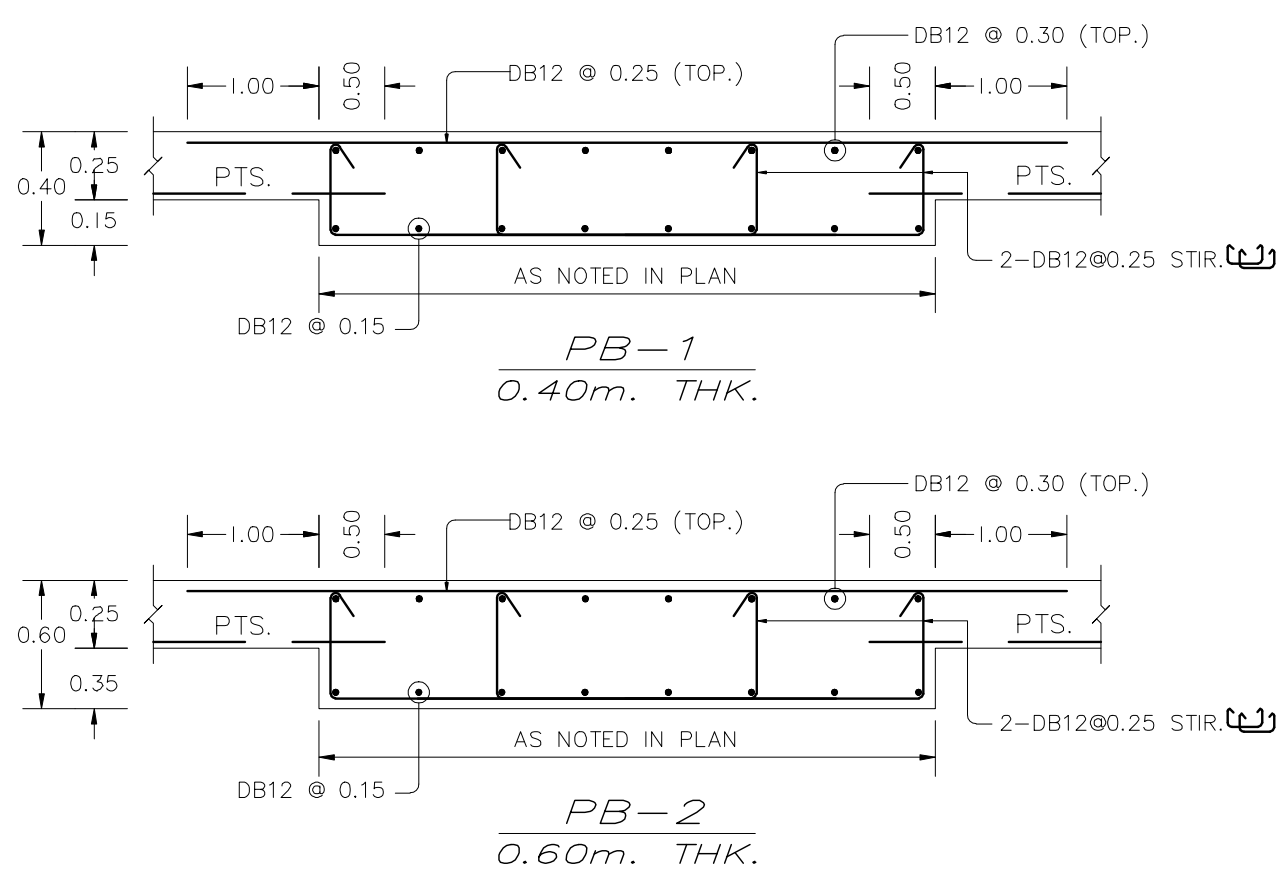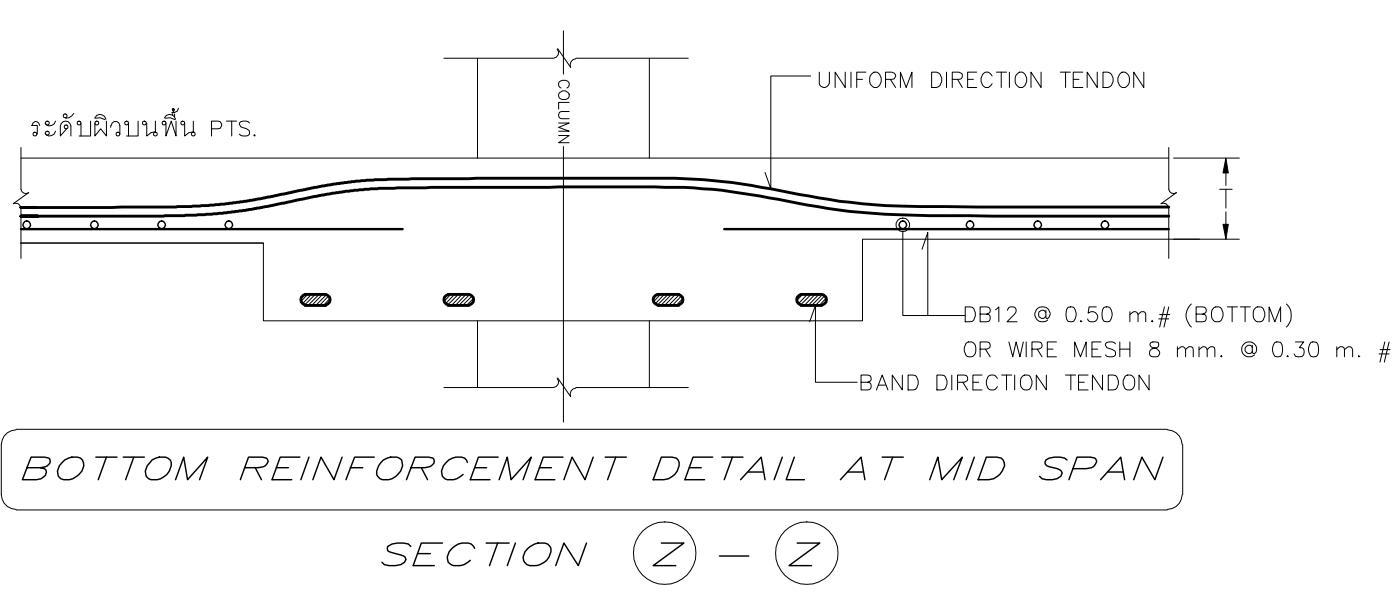

NAME	DETAIL	LENGTH (m.)	SHAPE
T1	10-DB16 @ 0.10	3.60 , 2.10	
T2	9-DB12 @ 0.10	2.80 , 2.10	
T3	7-DB16 @ 0.10	2.80 , 2.10	

DB12 @ 0.50 m. # OR WIRE MESH 8 mm. @ 0.30 m. # ALL AREA


NAME	DETAIL	LENGTH (m.)	SHAPE
P1	3-DB12	2.40 , 1.40	

R1 = 3DB16 @0.10m. (TOP&BOTTOM) WITH STIRRUP RB9 @0.15m. , L = 4.00m.
R2 = 3DB16 @0.10m. (TOP&BOTTOM) WITH STIRRUP RB9 @0.15m. , L = 3.00m
R3 = 3DB16 @0.10m. (TOP&BOTTOM) , L = 1.50m.
R4 = DB12 @0.25m. (BOTTOM) , L = VARY
R5 = DB12 @0.15m. (TOP) , L = 3.50m.

96 หมู่ 2 ต.ฟ้าฮ่าม อ.เมือง
จ.เชียงใหม่ 50000
Tel: 081 366 0002
E-MAIL: plankrich@gmail.com

PROJECT NAME		ชื่อโครงการงาน
อาคาร 4 - สิ่งปลูกสร้างต่อ กลุ่มอาคารคอมพิวเตอร์ และสิ่งอำนวยความสะดวก		
CLIENT		เจ้าของงาน
มหาวิทยาลัยราชภัฏวไลยอลงกรณ์ ศูนย์แม่ริม		
ARCHITECTS		สถาปนิก
นาย เอกชัย ภิรมยาประสิทธิ์ สด.3055		
STRUCTURAL ENGINEER		วิศวกรโครงสร้าง
นาย อรรถมนูญ เทพจักรพงศ์ วย.1401 (ผู้ประกอบโครงสร้าง)		
นาย ศักดาภรณ์ ไชยเสน สย.6674		
นาย ศักดิ์ชัย ทองพันธ์ชัย กย.33429		
ELECTRICAL ENGINEER		วิศวกรไฟฟ้า
นาย จันทิมา โจนบาล สทท.4537		
SANITARY ENGINEER		วิศวกรสุขาภิบาล
นาย ศุภชัย ครองนิกร สด.276		
นาย อลงกรณ์ กล่อมกิจ นท.26773		
MECHANICAL ENGINEER		วิศวกรเครื่องกล
นาย ศุภณัฐ คุณภาพ สท.4056		
นาย ณัฐพล ไชยแก้ว นท.35147		
REVISION DATE		

Net Area = 1,653.23

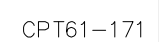

2nd FLOOR PLAN


(TENDON LAY-OUT) 1:250

AREA SUMMARY

Total Area = 1,998.88

Open Area = 32.40

Net Area = 1,966.48

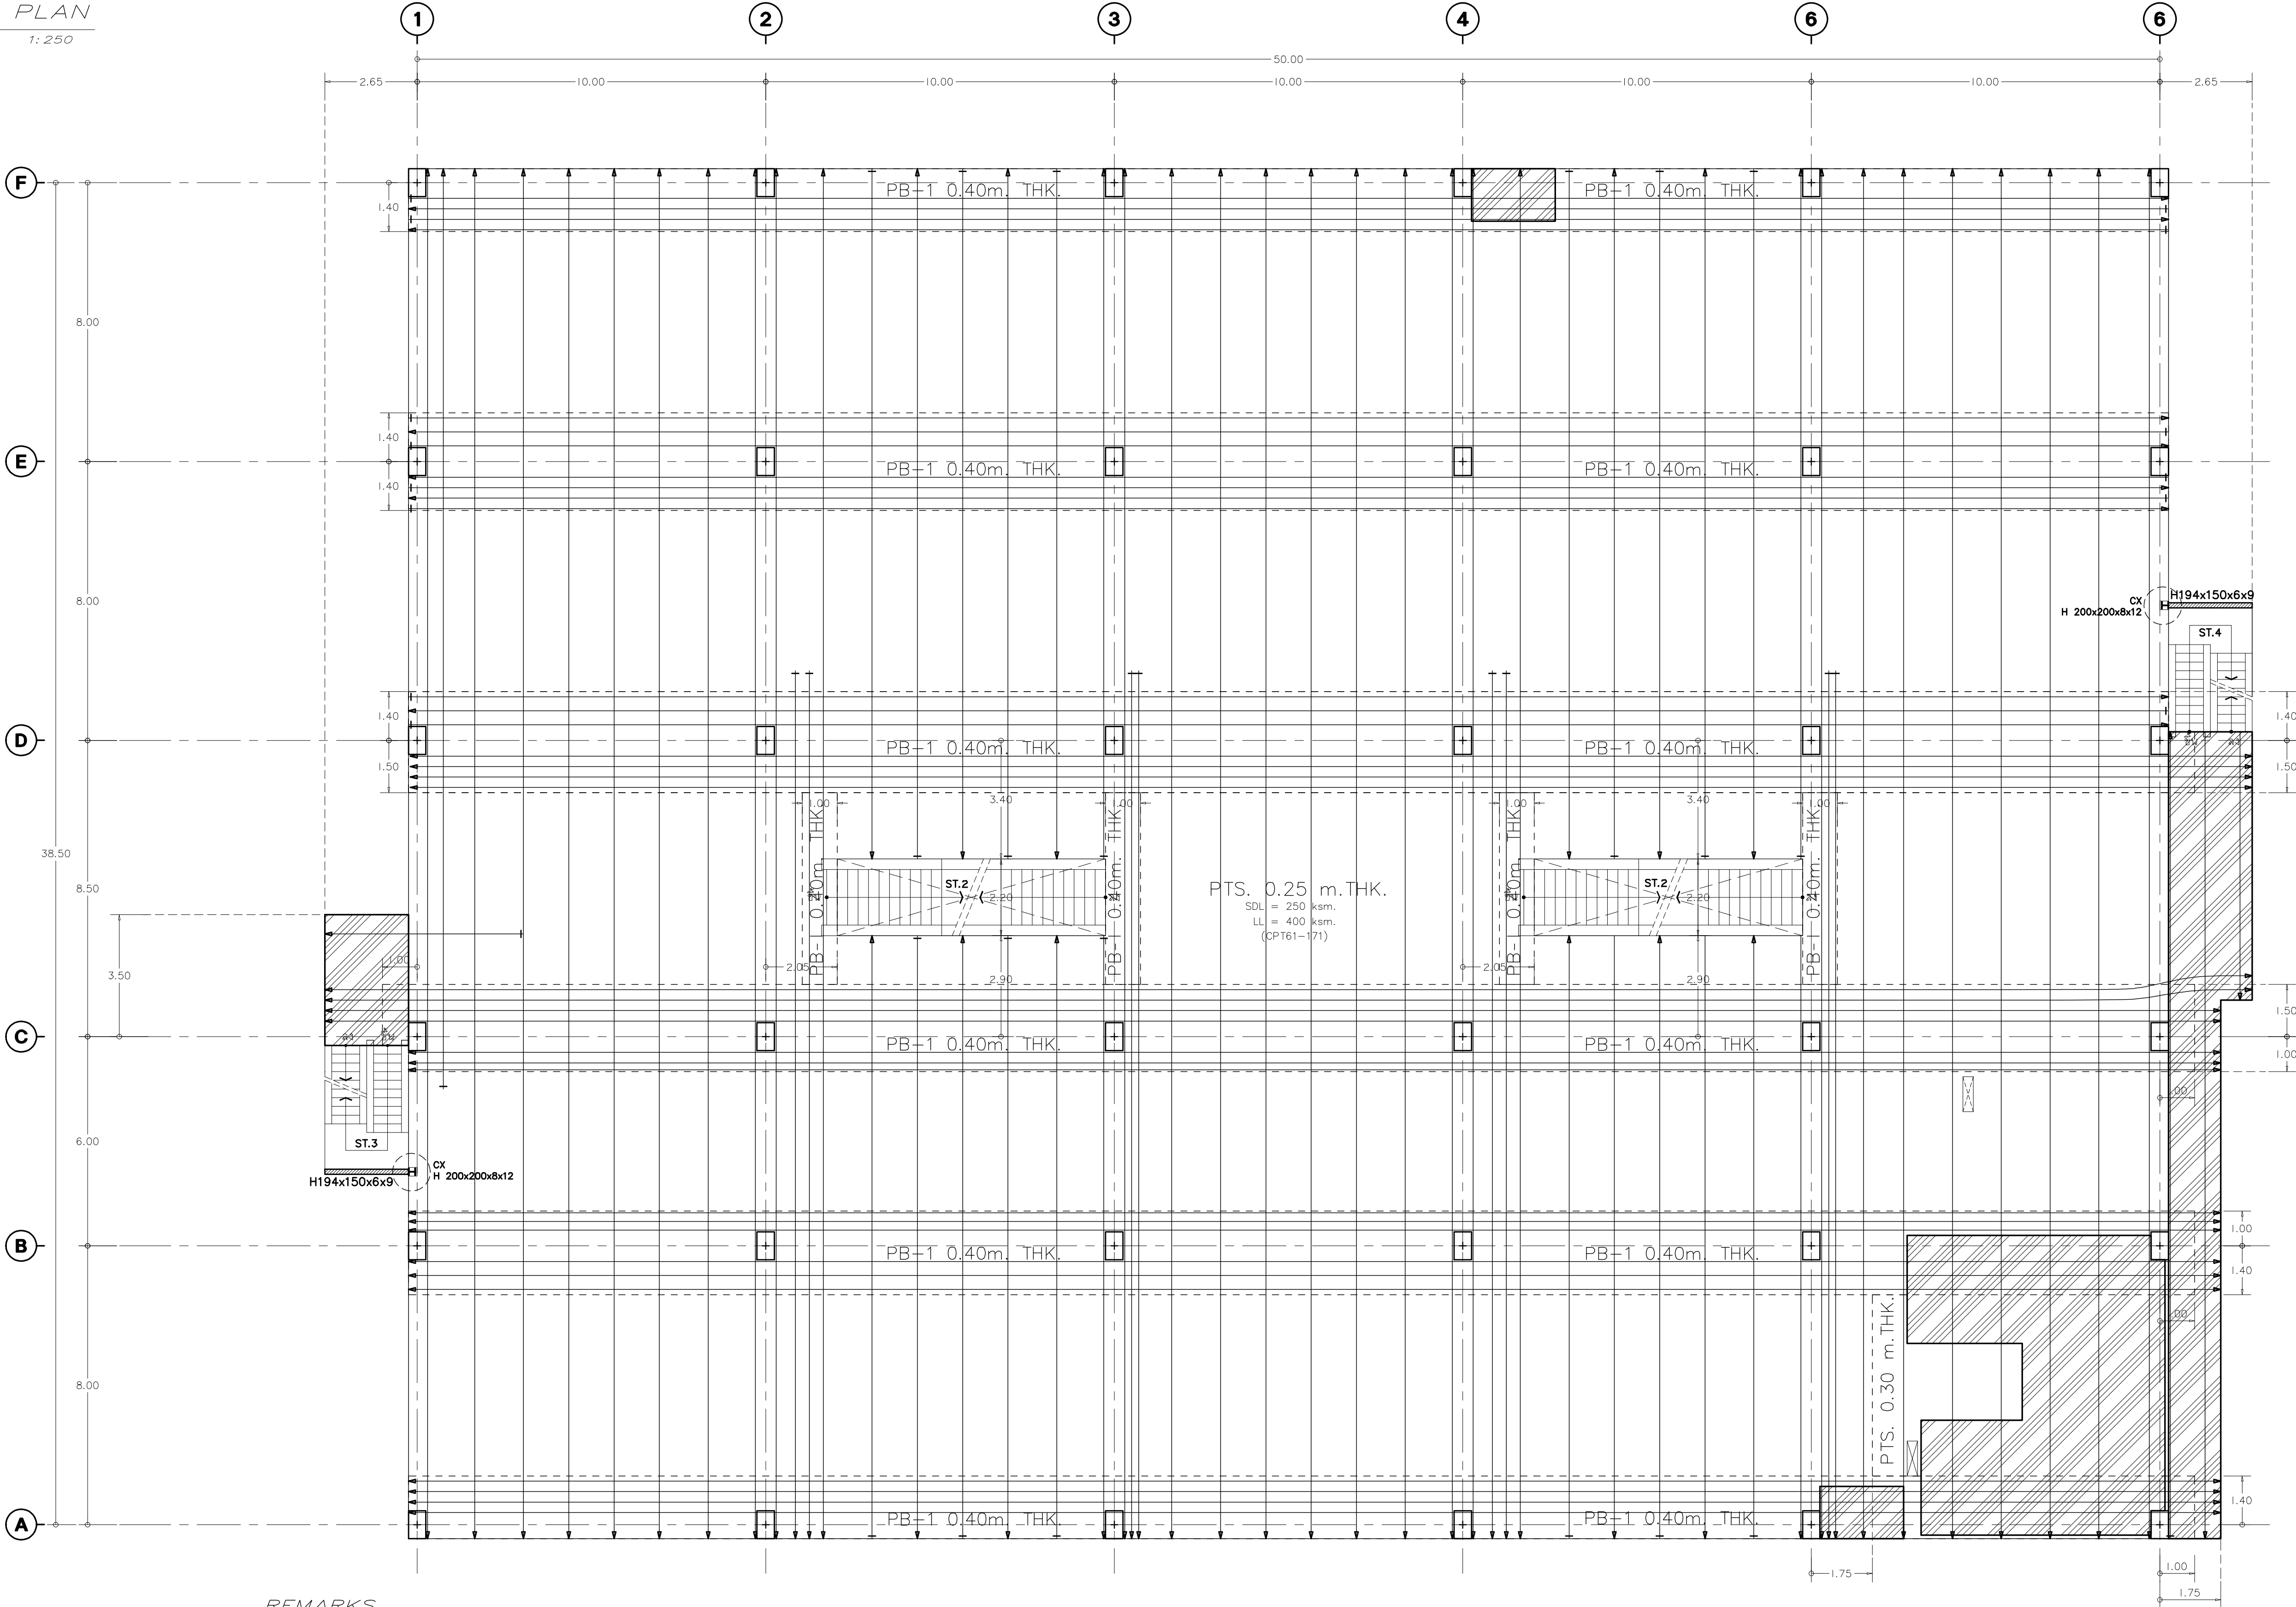

REMARKS.

- COLUMN = 0.50m. X 0.80m.
- DEPRESS 0.05 m.
- SDL = 250 ksm.
- LL = 400 ksm.
- การเสริมเหล็กข้อจเปิด , CORNER ของ PTS.
การเสริมเหล็กคานขนาบให้ดูรายละเอียดใน TYPICAL DETAILS
ยกเว้นที่ระบุในแบบ
- ส่วนของ RC. STRUCTURE ที่อยู่ภายในและต่อเนื่องกับ PTS.
ขอให้ผู้ออกแบบได้พิจารณาหน้างานกับ PTS. ด้วย

TENDON SYMBOL	REMARK
	2 STRANDS/TENDON
	3 STRANDS/TENDON
	4 STRANDS/TENDON
	DEAD END ANCHORAGE
	STRESSING END ANCHORAGE

CPT61-171



มหาวิทยาลัยราชภัฏเชียงใหม่

แฟลชการ์ด

96 หมู่ 2 ต.ฟ้าฮ่าม อ.เมือง
จ.เชียงใหม่ 50000
Tel: 081 366 0002
E-MAIL: plankrich@gmail.com

PROJECT NAME ชัยนครการ

อาคาร 4 : ล้งคณาดอร์
กลุ่มอาคารคณาดอร์
และล้งคณาดอร์

CLIENT เจ้าของ

มหาวิทยาลัยราชภัฏเชียงใหม่ ศูนย์แม่ริม

ARCHITECTS สถาปนิก

นาย เอกชัย กิตยาประสิทธิ์ สด.3055

STRUCTURAL ENGINEER วิศวกรโครงสร้าง

นาย อรรถมนู เทพจันทร์ วย.1401
(ผู้รับรองโครงสร้าง)

นาย ศกาวุธ ไชยแสน สย.8674

นาย ศักดิ์ชัย ทองพันธ์ อย.33429

ELECTRICAL ENGINEER วิศวกรไฟฟ้า

นาย จันทน์ ใจนวล สพ.4537

SANITARY ENGINEER วิศวกรสุขาภิบาล

นาย ศุภชัย คงจันทร์ สด.276

นาย อลงกรณ์ กลุ่มจิต พท.26773

MECHANICAL ENGINEER วิศวกรเครื่องกล

นาย ยศธนา คุณาพร สท.4056

นาย ณัฐพล ไชยแก้ว พท.35147

REVISION DATE

TITLE

2nd FLOOR PLAN
(TENDON LAY-OUT)

JOB NO: -
DWG BY: -
DATE: 04-2563

S1-11


3rd FLOOR PLAN
(TENDON LAY-OUT) 1:250

AREA SUMMARY

Total Area = 1,998.88

Open Area = 32.40

Net Area = 1,966.48

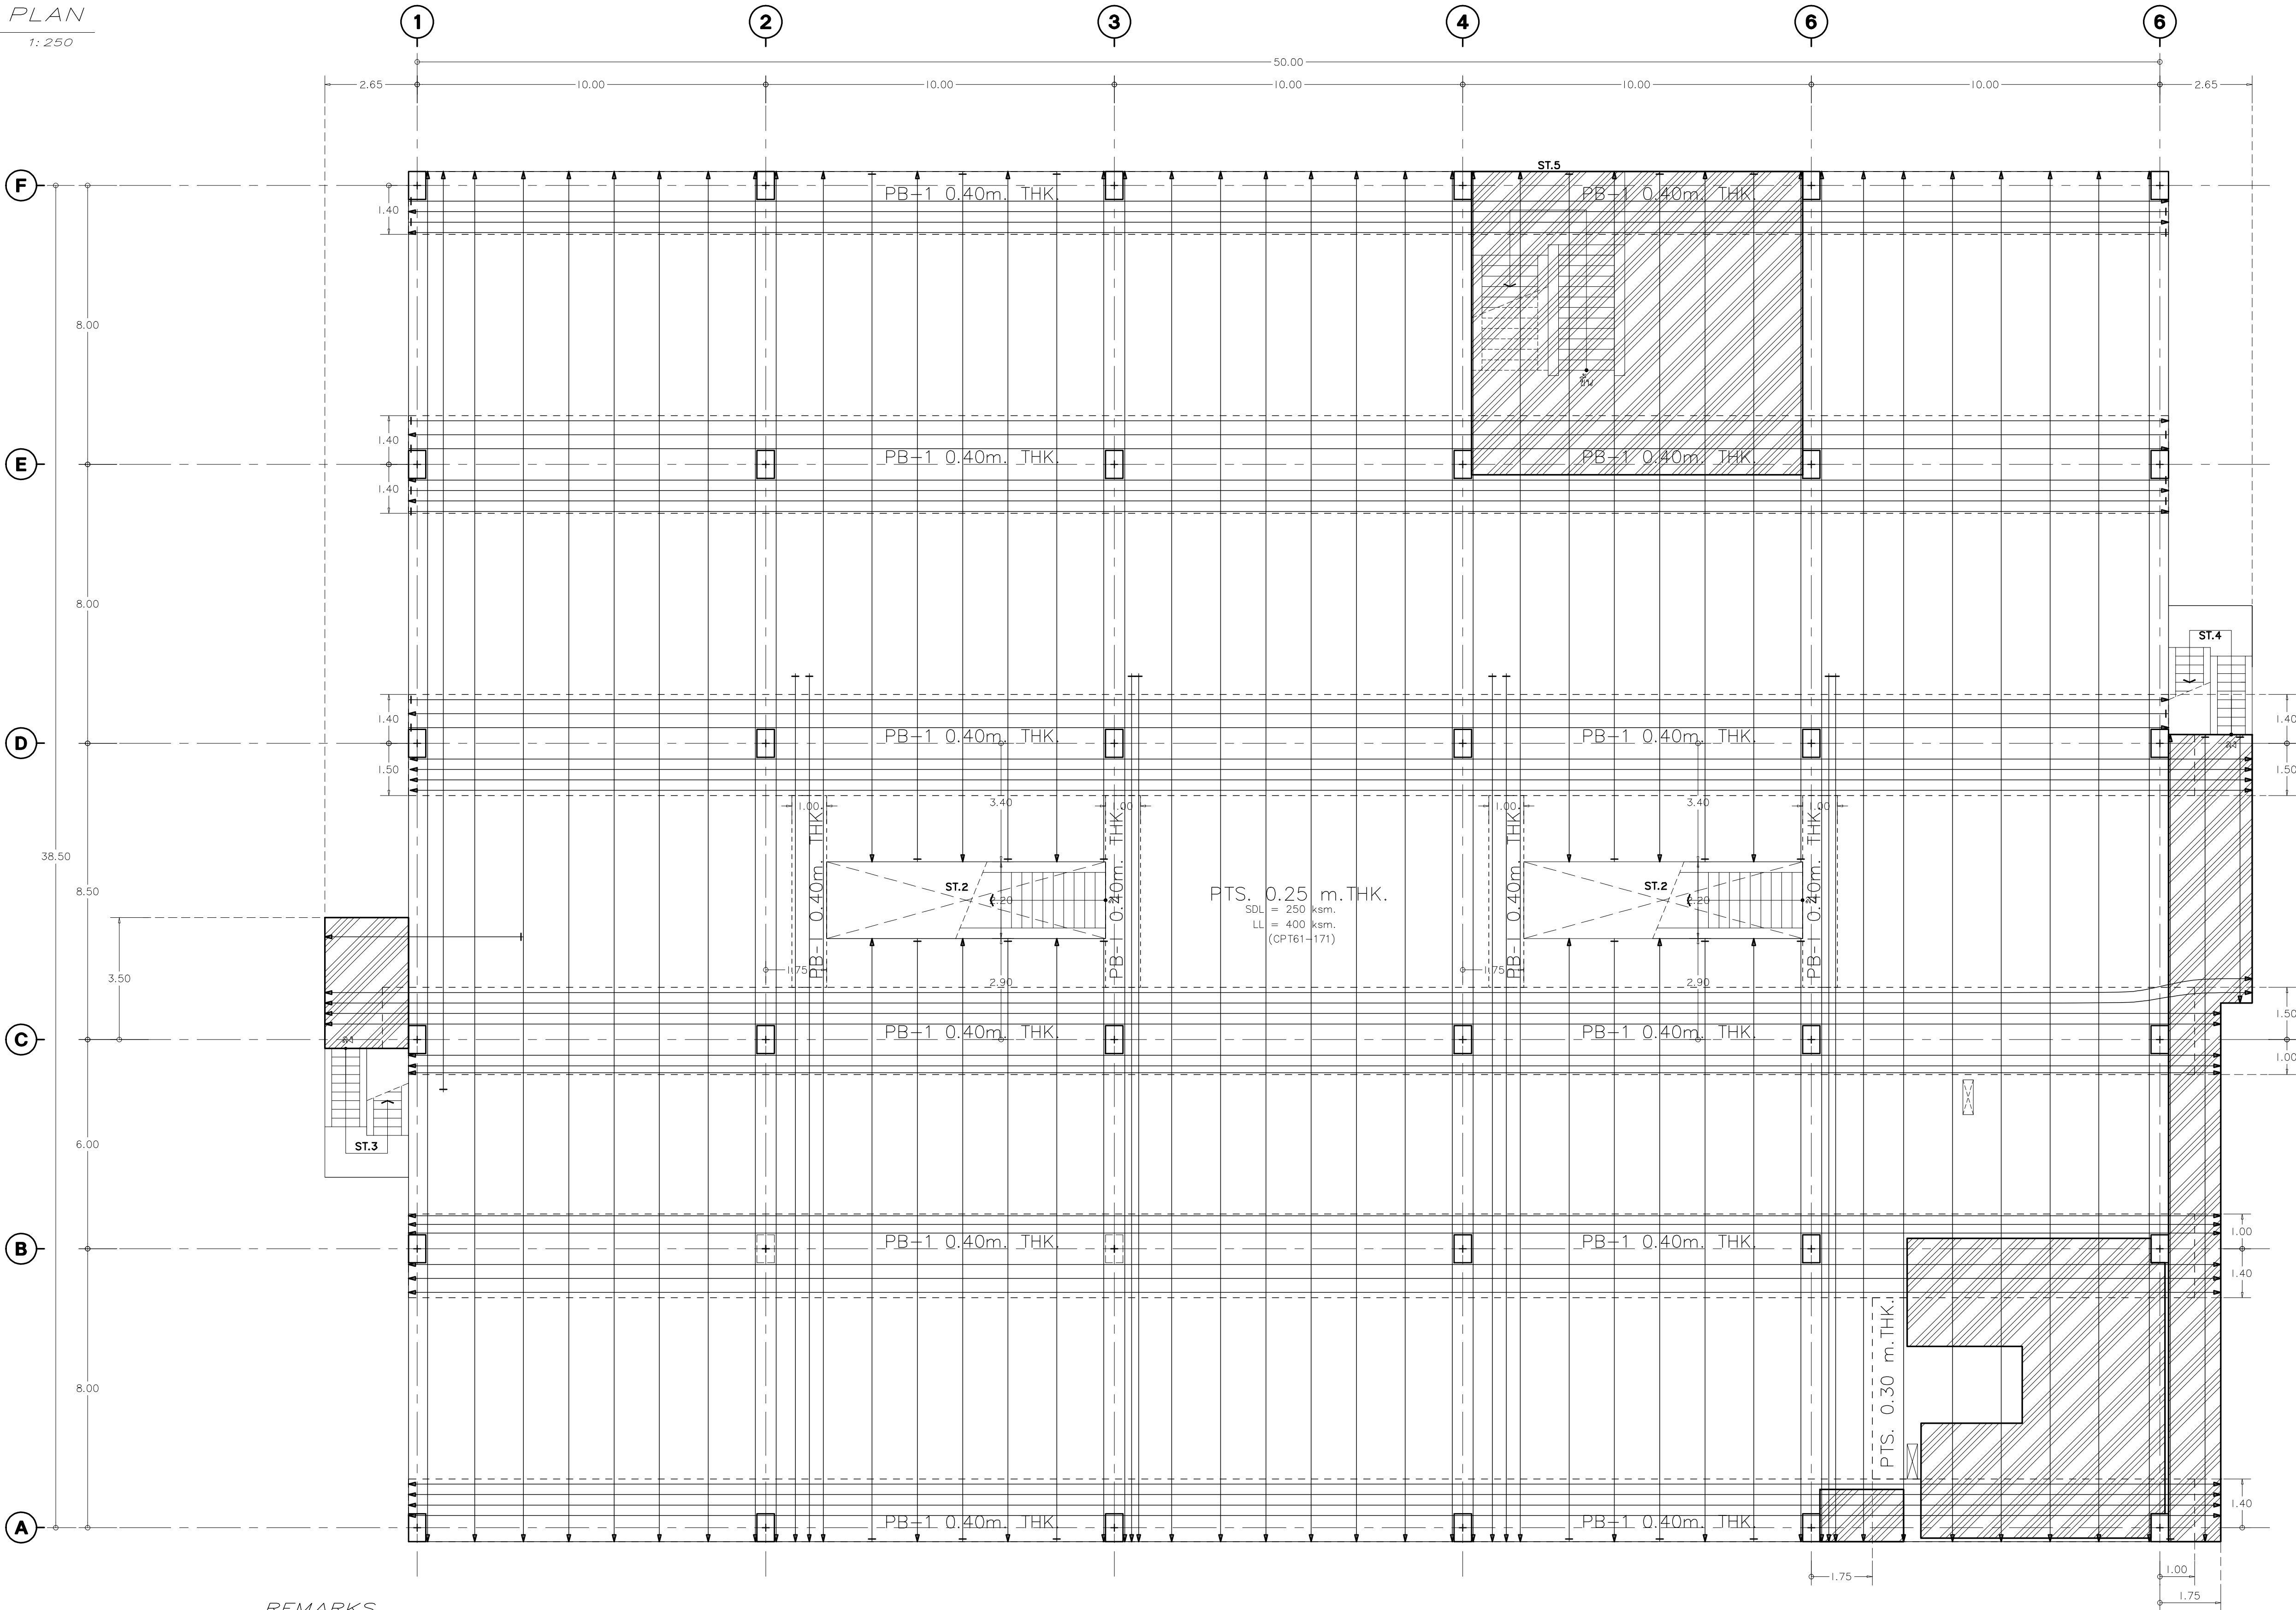

REMARKS.

- COLUMN = 0.50m. X 0.80m.
- DEPRESS 0.05 m.
- SDL = 250 ksm.
- LL = 400 ksm.
- การเสริมเหล็กข้อจเปิด , CORNER ของ PTS.
การเสริมเหล็กคานขื่อให้อูวยละเอียดใน TYPICAL DETAILS
ยกเว้นที่ระบุในแบบ
- ส่วนของ RC. STRUCTURE ที่อยูภายในและตอเนื่องกับ PTS.
ขอให้ออกแบบได้ตอเนื่องกันจาก PTS. ด้วย

TENDON SYMBOL	REMARK
	2 STRANDS/TENDON
	3 STRANDS/TENDON
	4 STRANDS/TENDON
	DEAD END ANCHORAGE
	STRESSING END ANCHORAGE

CPT61-171



มหาวิทยาลัยราชภัฏเชียงใหม่

แฟลชบอร์ด

96 หมู่ 2 ต.ฟ้าฮ่าม อ.เมือง
จ.เชียงใหม่ 50000
Tel: 081 366 0002
E-MAIL: plankrich@gmail.com

PROJECT NAME ชัยนครการ

อาคาร 4 : ล้งควดคั่ว
กลุ่มอาคารควดคั่วชุมชนชาวดอง
และล้งควดคั่ว

CLIENT เจ้าของ
มหาวิทยาลัยราชภัฏเชียงใหม่ ศูนย์แม่ริม

ARCHITECTS สถาปนิก

นาย เอกชัย กิตยาประสิทธิ์ สด.3055

STRUCTURAL ENGINEER วิศวกรโครงสร้าง

นาย อรรถมนู เทพจันทร์ วย.1401
(ผู้รับองค์ร้งสร้าง)

นาย ศกาวุธ ไชยแสน สย.8674

นาย ศัตติชัย ทองพันธ์ วย.33429

ELECTRICAL ENGINEER วิศวกรไฟฟ้า

นาย จันทน์ ใจนวล สฟ.4537

SANITARY ENGINEER วิศวกรสุขาภิบาล

นาย ศุภชัย คงจันทร์ สด.276

นาย อลงกรณ์ กลุ่มจิต สท.26773

MECHANICAL ENGINEER วิศวกรเครื่องกล

นาย ยศธนา คุณาทรร สท.4056

นาย ณัฐพล ไชยแก้ว สท.35147

REVISION DATE

TITLE

3rd FLOOR PLAN
(TENDON LAY-OUT)

JOB NO: -
DWG BY: -
DATE: 04-2563

S1-12

1st FLOOR PLAN
(MILD STEEL LAY-OUT) 1:250

AREA SUMMARY

Total Area = 1,678.88
Open Area = 25.65
Net Area = 1,653.23

REMARKS.

- COLUMN = 0.50m. X 0.80m.
- DEPRESS 0.05 m.
- SDL = 250 ksm.
- LL = 400 ksm.
- การเสริมเหล็กของบีต , CORNER ของ PTS.
การเสริมเหล็กหลังคานขอให้ดูรายละเอียดใน TYPICAL DETAILS
ยกเว้นที่ระบุในแบบ
- ส่วนของ RC. STRUCTURE ที่อยู่ภายในและต่อเนื่องกับ PTS.
ขอให้ผู้ออกแบบได้เสนอน้ำหนักจาก PTS. ด้วย

TOP REINFORCEMENT

NAME	DETAIL	LENGTH (m.)	SHAPE	
T1	10-DB16 @ 0.10	3.60 , 2.10	1.80 , 1.80 & 2.00	8.00 0.10
T2	9-DB12 @ 0.10	2.80 , 2.10	1.80 , 1.00 & 2.00	0.10
T3	7-DB16 @ 0.10	2.80 , 2.10	1.80 , 1.00 & 2.00	0.10

BOTTOM REINFORCEMENT



DB12 @ 0.50 m. # OR WIRE MESH 8 mm. @ 0.30 m. # ALL AREA

PROGRESSIVE STEEL (เสริมผ่านหัวเสาเท่านั้น)

NAME	DETAIL	LENGTH (m.)	SHAPE
P1	3-DB12	2.40 , 1.40	1.20 , 1.20 & 1.20 0.20


OTHERS REINFORCEMENT

R1 = 3DB16 @0.10m. (TOP&BOTTOM) WITH STIRRUP RB9 @0.15m. , L =4.00m.
R2 = 3DB16 @0.10m. (TOP&BOTTOM) WITH STIRRUP RB9 @0.15m. , L =3.00m.
R3 = 3DB16 @0.10m. (TOP&BOTTOM) , L =1.50m.
R4 = DB12 @0.25m. (BOTTOM) , L =VARY
R5 = DB12 @0.15m. (TOP) , L =3.50m.

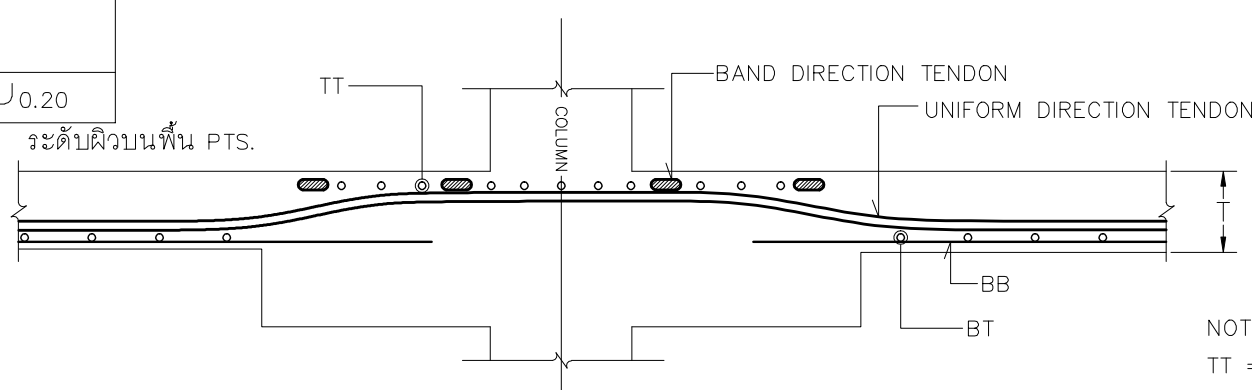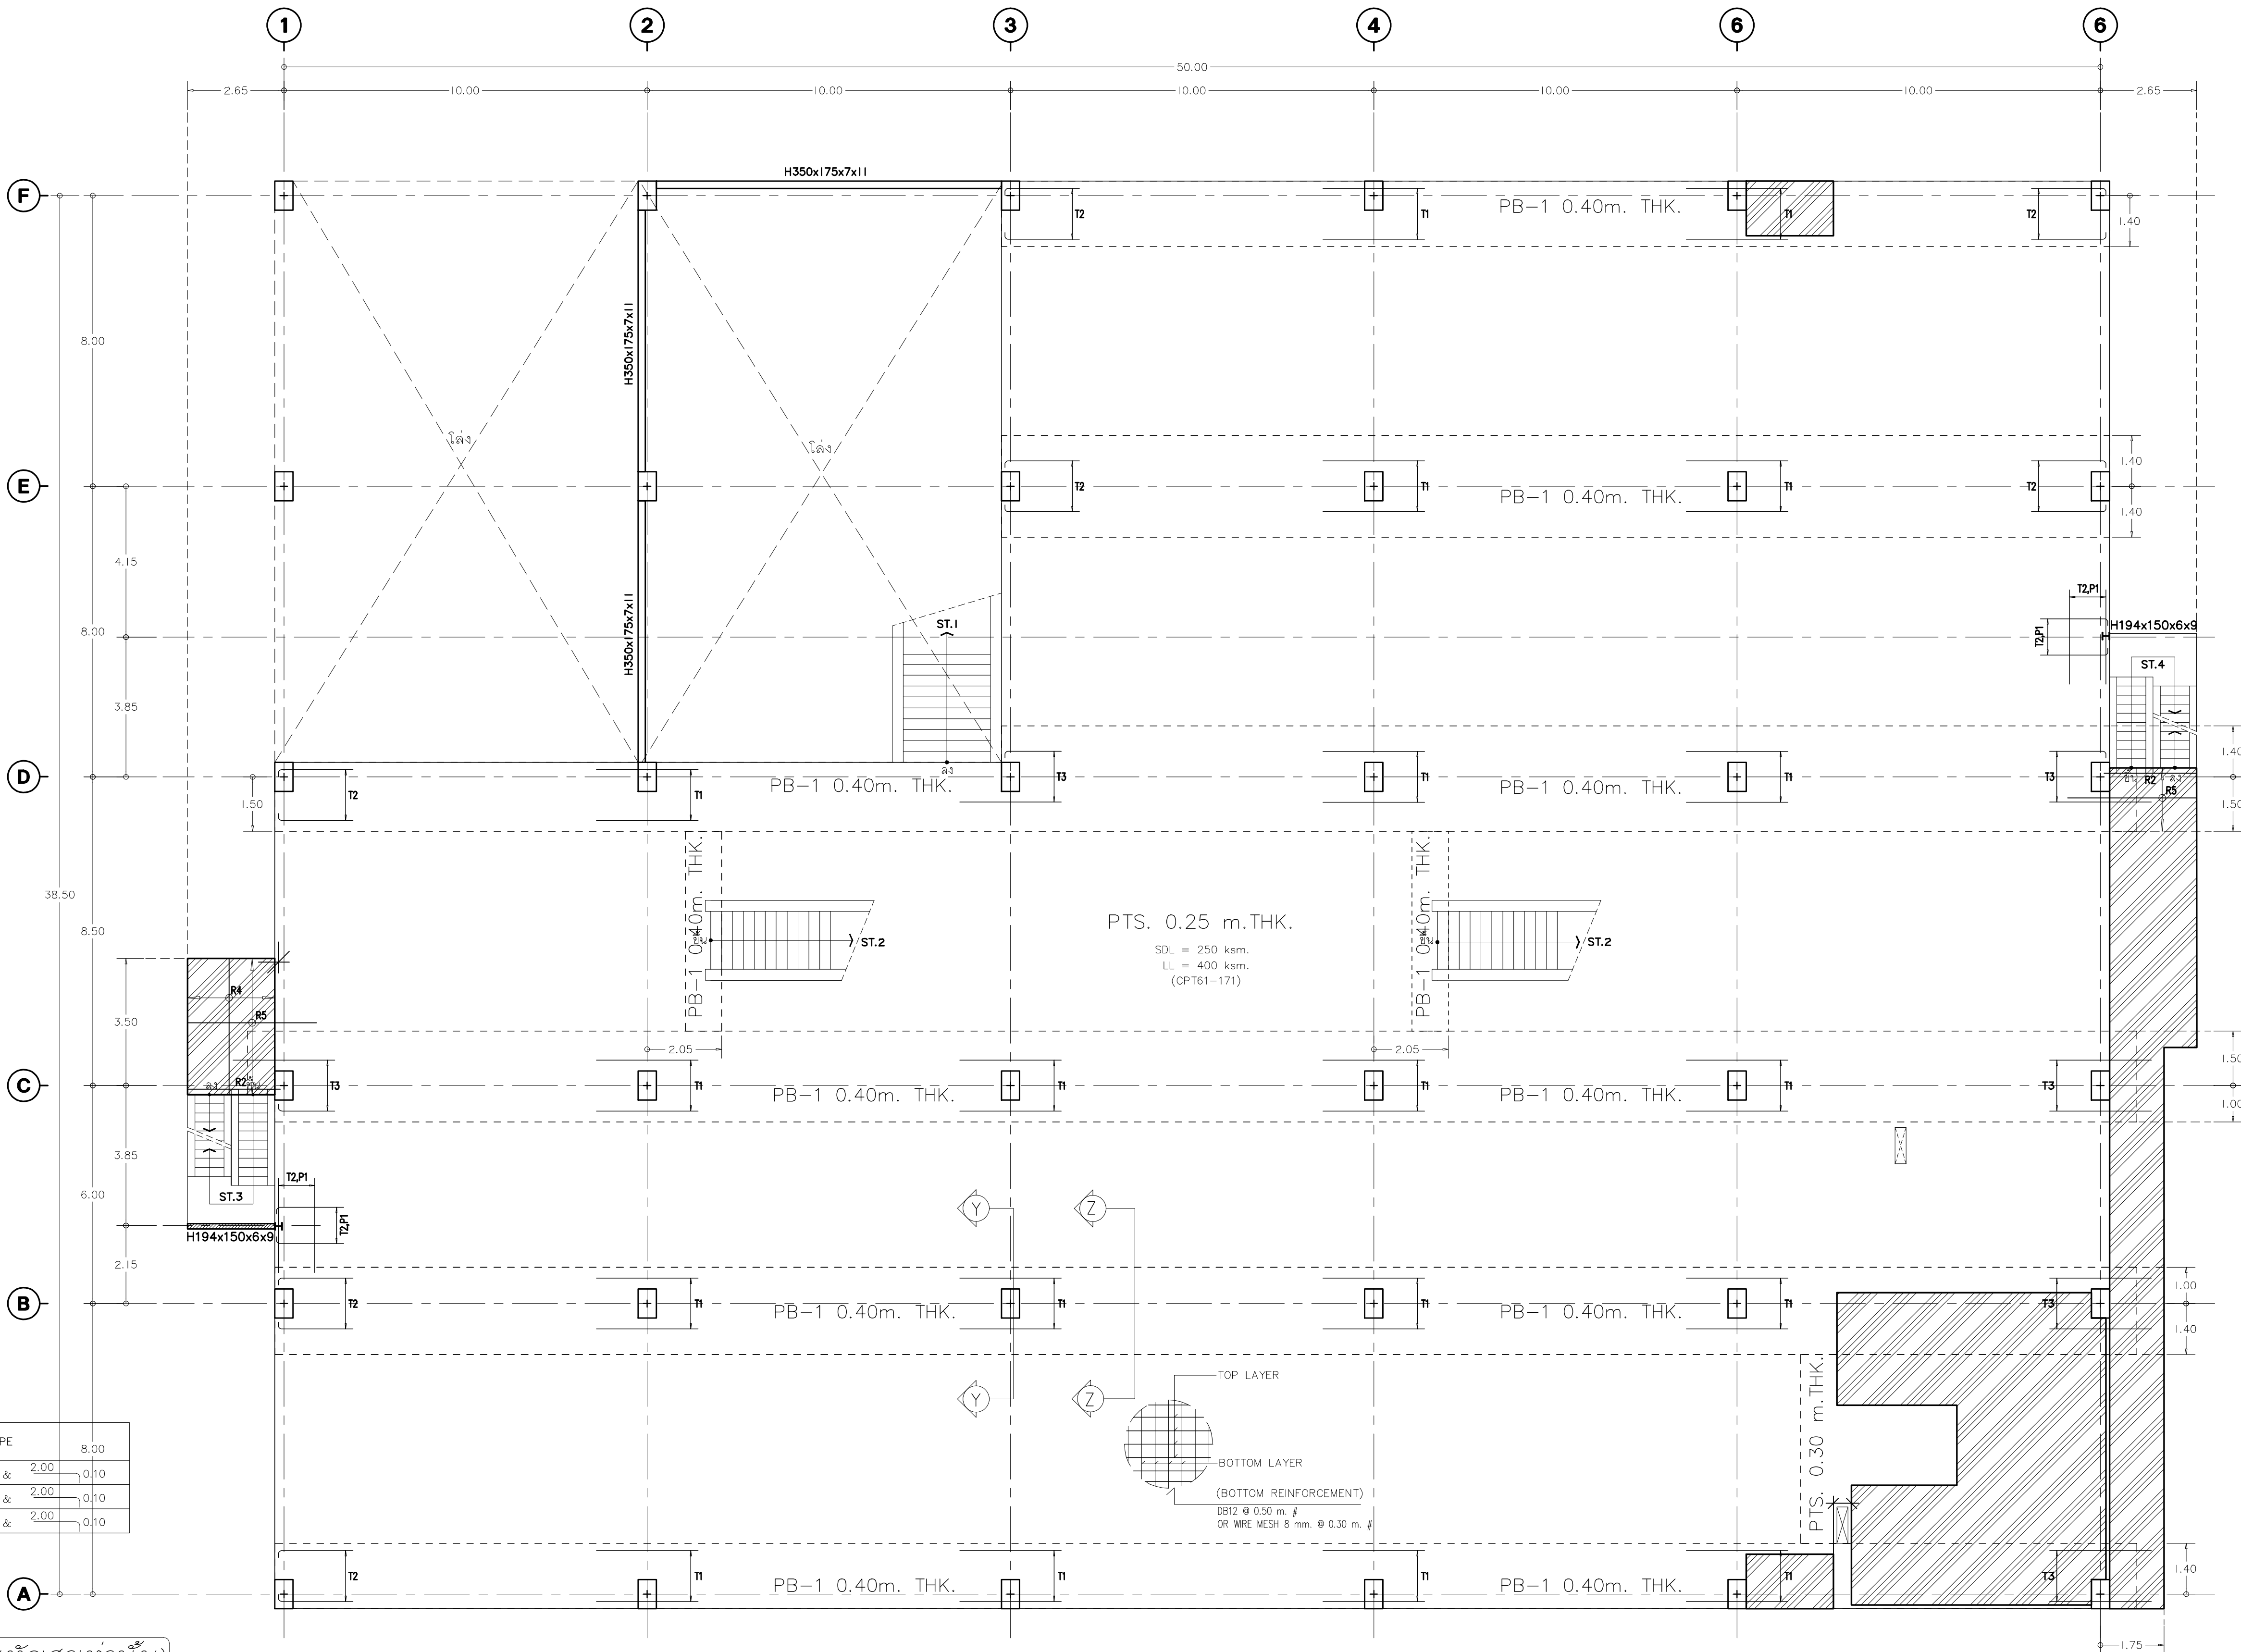


TOP REINFORCEMENT DETAIL AT COLUMN

SECTION Y - Y

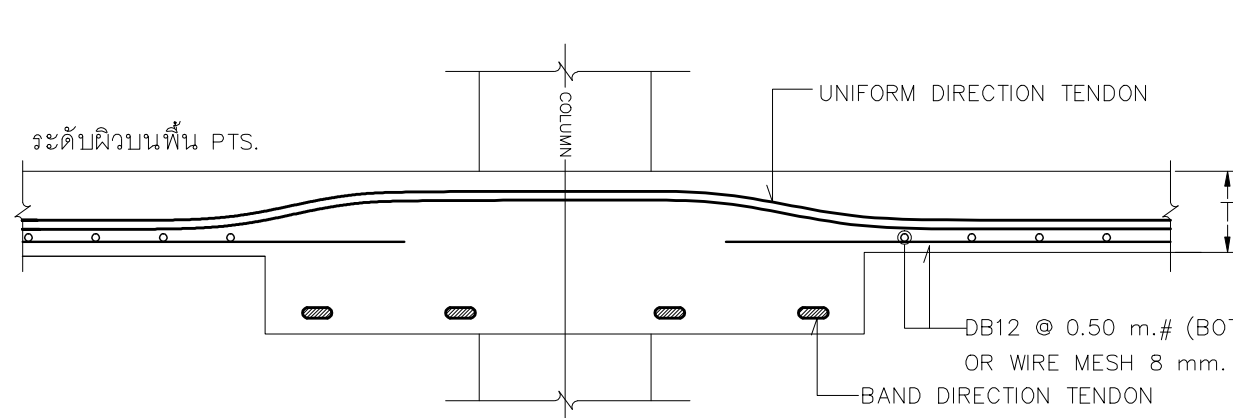

BOTTOM REINFORCEMENT DETAIL AT MID SPAN

SECTION Z - Z

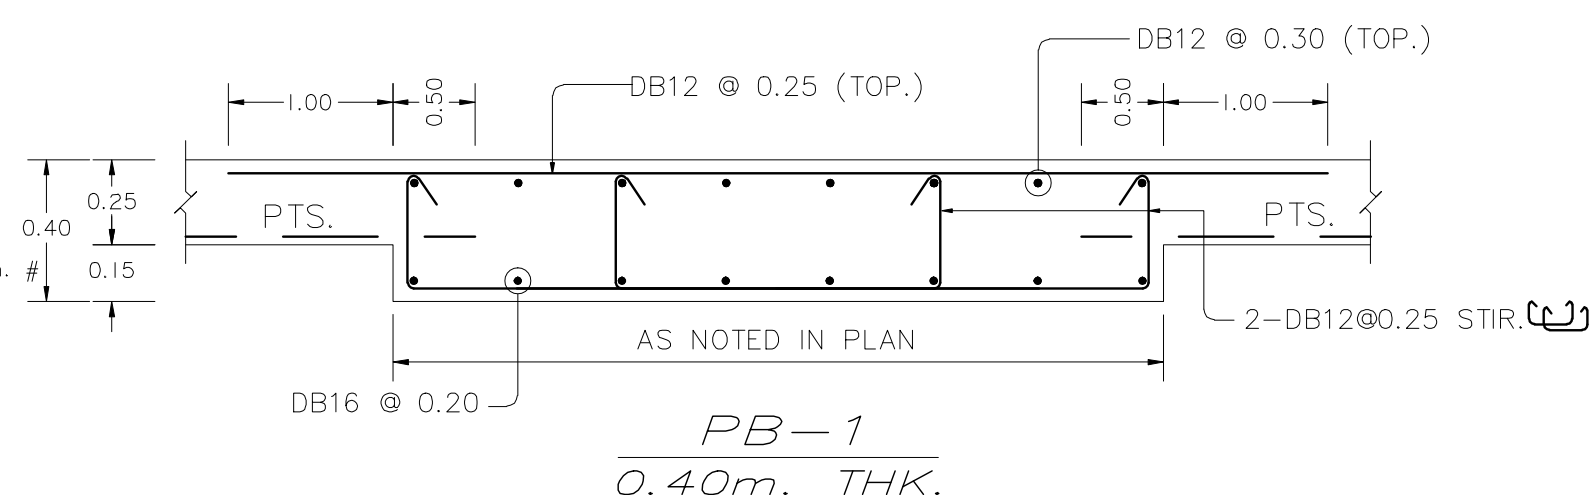

PB-1
0.40m. THK.



มหาวิทยาลัยราชภัฏเชียงใหม่

แฟลนทอรี่

96 หมู่ 2 ต.ฟ้าฮ่าม อ.เมือง
จ.เชียงใหม่ 50000
Tel: 081 366 0002
E-MAIL: plankrich@gmail.com

PROJECT NAME ชัยนครการ

อาคาร 4 : ล้งมคคาคัดสรร
กลุ่มอาคารคอนโดมิเนียมขนาด
และล้งมคคาคัดสรร

CLIENT เจ้าของ

มหาวิทยาลัยราชภัฏเชียงใหม่ ศูนย์แม่ริม

ARCHITECTS สถาปนิก

นาย เอกชัย กิตยาประสิทธิ์ สด.3055

STRUCTURAL ENGINEER วิศวกรโครงสร้าง

นาย อรรถมนู เทพจันทร์ วย.1401
(ผู้รับโอนโครงสร้าง)

นาย ศกาวุธ โยธแล่น สย.8674

นาย ศักดิ์ชัย ทองพันธ์ อย.33429

ELECTRICAL ENGINEER วิศวกรไฟฟ้า

นาย จักรณต์ ใจนวล สพท.4537

SANITARY ENGINEER วิศวกรสุขาภิบาล

นาย ศุภชัย คงอินทร์ สด.276

นาย อลงกรณ์ โกมลจิต พท.26773

MECHANICAL ENGINEER วิศวกรเครื่องกล

นาย ยศธนา คุณาทรร สท.4056

นาย ณัฐพล ไชยมัก พท.35147

REVISION DATE

TITLE

1st FLOOR PLAN

(MILD STEEL LAY-OUT)

JOB NO: -

DWG BY: -

DATE: 04-2563

S1-13

2nd FLOOR PLAN

(MILD STEEL LAY-OUT) 1:250

AREA SUMMARY

Total Area = 1,998.88

Open Area = 32.40

Net Area = 1,966.48

REMARKS.

- COLUMN = 0.50m. X 0.80m.
- DEPRESS 0.05 m.
- SDL = 250 ksm.
- LL = 400 ksm.
- การเสริมเหล็กของบีต , CORNER ของ PTS.
การเสริมเหล็กหลังคานขอให้ดูรายละเอียดใน TYPICAL DETAILS
ยกเว้นที่ระบุในแบบ
- ส่วนของ RC. STRUCTURE ที่อยู่ภายในและต่อเนื่องกับ PTS.
ขอให้ผู้ออกแบบได้เสนอน้ำหนักจาก PTS. ด้วย

TOP REINFORCEMENT

NAME	DETAIL	LENGTH (m.)	SHAPE	
T1	10-DB16 @ 0.10	3.60 , 2.10	1.80 , 1.80 & 2.00	8.00 0.10
T2	9-DB12 @ 0.10	2.80 , 2.10	1.80 , 1.00 & 2.00	0.10
T3	7-DB16 @ 0.10	2.80 , 2.10	1.80 , 1.00 & 2.00	0.10

BOTTOM REINFORCEMENT



DB12 @ 0.50 m. # OR WIRE MESH 8 mm. @ 0.30 m. # ALL AREA

PROGRESSIVE STEEL (เสริมผ่านหัวเสาเท่านั้น)

NAME	DETAIL	LENGTH (m.)	SHAPE
P1	3-DB12	2.40 , 1.40	1.20 , 1.20 & 1.20 0.20


OTHERS REINFORCEMENT

- R1 = 3DB16 @0.10m. (TOP&BOTTOM) WITH STIRRUP RB9 @0.15m. , L =4.00m.
R2 = 3DB16 @0.10m. (TOP&BOTTOM) WITH STIRRUP RB9 @0.15m. , L =3.00m.
R3 = 3DB16 @0.10m. (TOP&BOTTOM) , L =1.50m.
R4 = DB12 @0.25m. (BOTTOM) , L =VARY
R5 = DB12 @0.15m. (TOP) , L =3.50m.

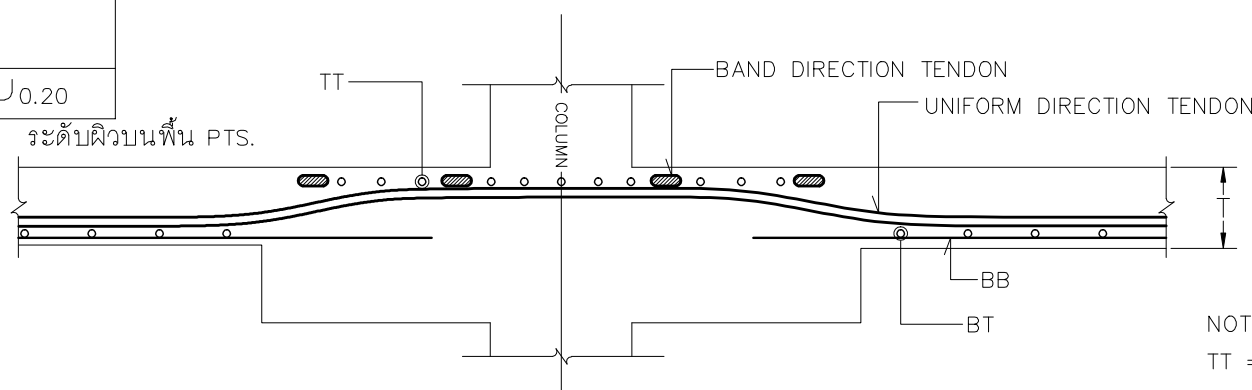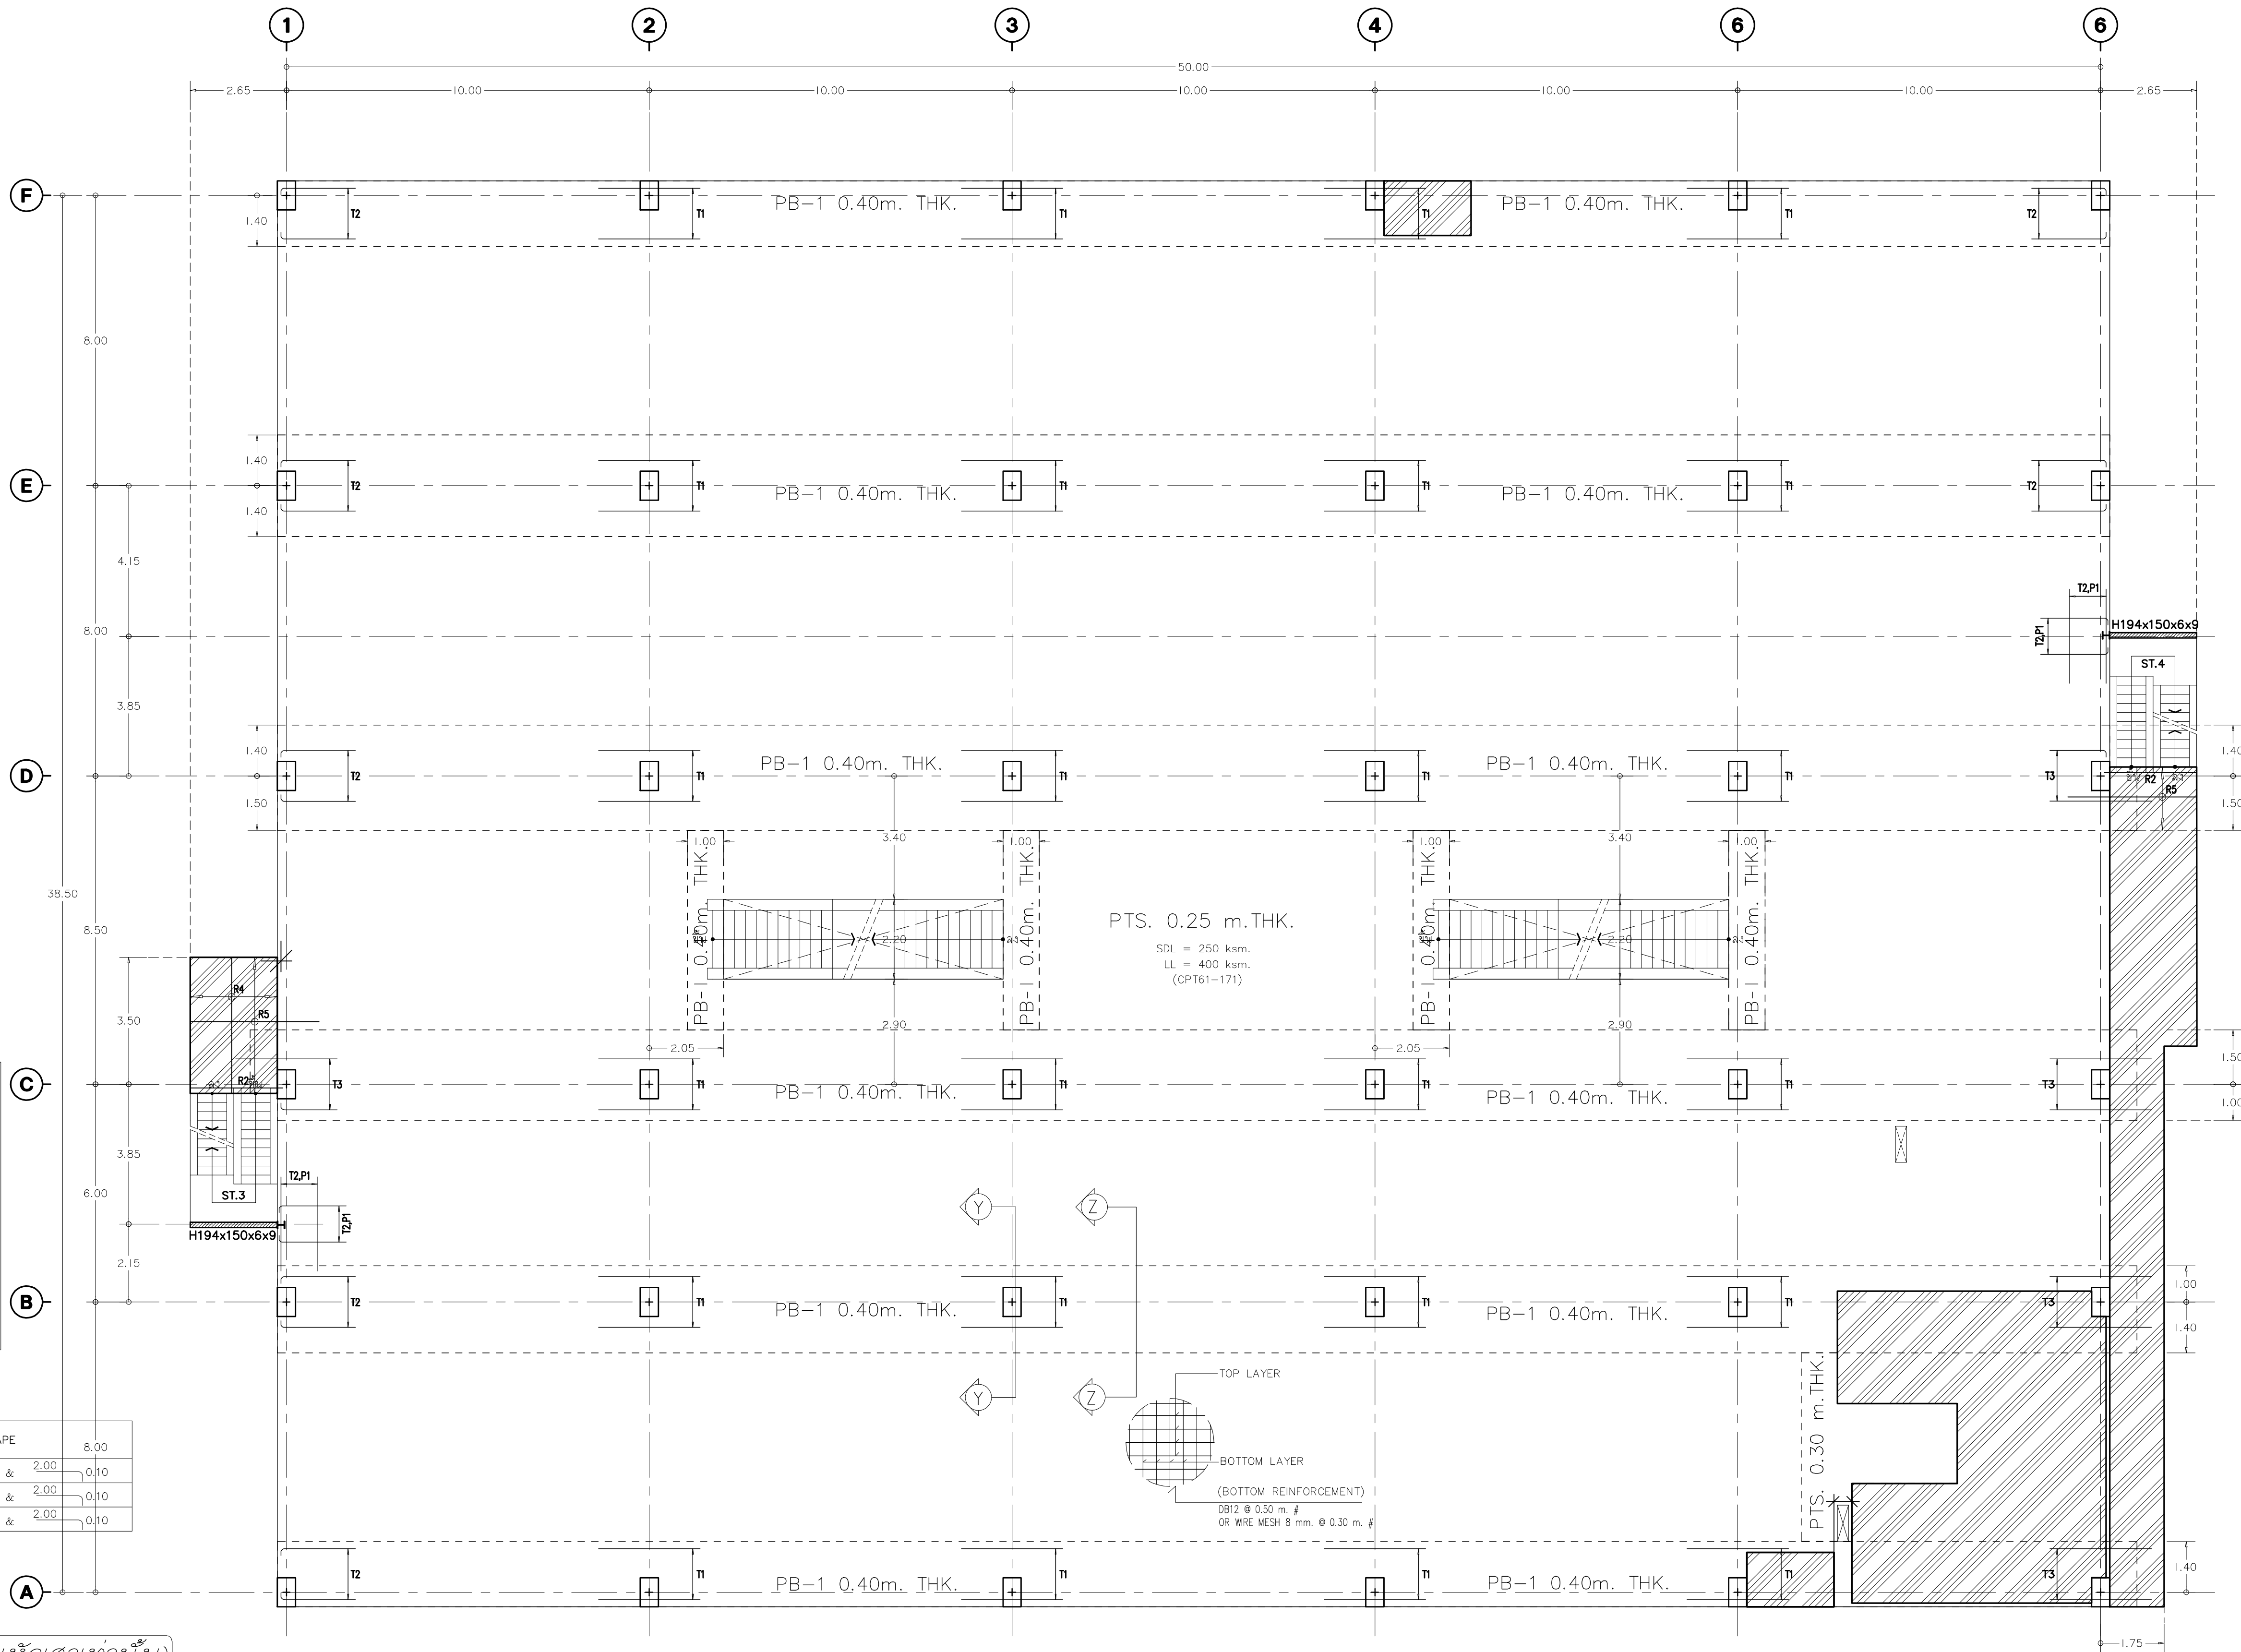


TOP REINFORCEMENT DETAIL AT COLUMN

SECTION Y - Y

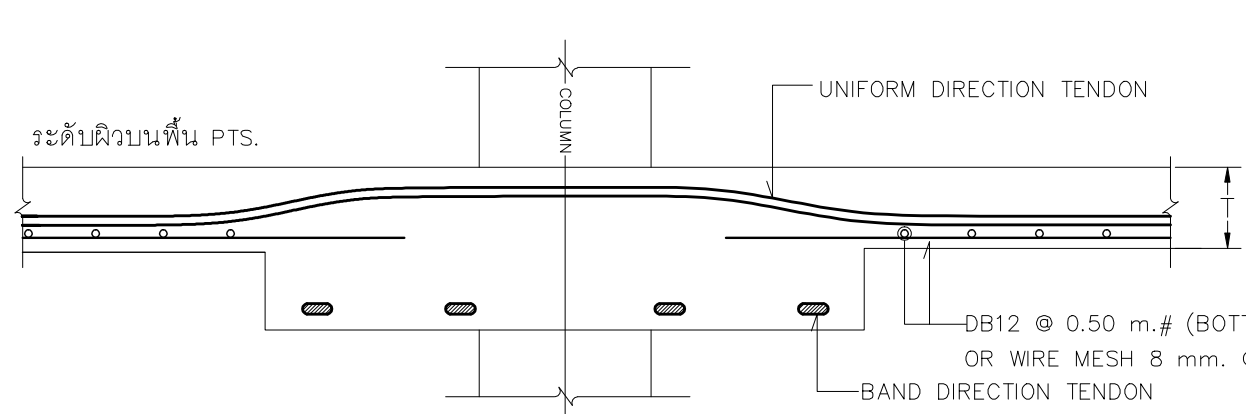

BOTTOM REINFORCEMENT DETAIL AT MID SPAN

SECTION Z - Z

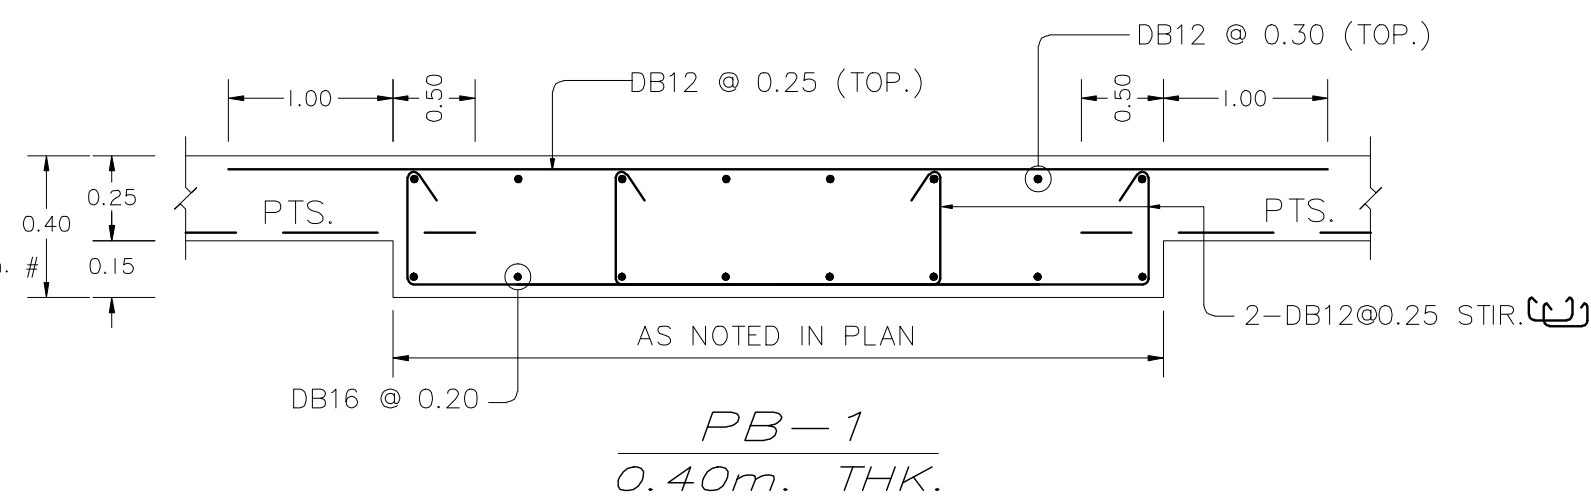

มหาวิทยาลัยราชภัฏเชียงใหม่

แฟลชการ์ด

96 หมู่ 2 ต.ฟ้าฮ่าม อ.เมือง
จ.เชียงใหม่ 50000
Tel: 081 366 0002
E-MAIL: plankrich@gmail.com

PROJECT NAME ชัยนครการ

อาคาร 4 : ล้งมรดก
กลุ่มอาคารคณะมนุษยศาสตร์
และสังคมศาสตร์

CLIENT เจ้าของ

มหาวิทยาลัยราชภัฏเชียงใหม่ ศูนย์แม่ริม

ARCHITECTS สถาปนิก

นาย เอกชัย กิตยาประสิทธิ์ สด.3055

STRUCTURAL ENGINEER วิศวกรโครงสร้าง

นาย อรรถมนู เทพจันทร์ วย.1401
(ผู้รับโอนโครงสร้าง)

นาย ศทาวุธ โยธแล่น สย.8674

นาย ศัตติชัย ทองพันธ์ วย.33429

ELECTRICAL ENGINEER วิศวกรไฟฟ้า

นาย จักรณัฐ ไชยกุล สพก.4537

SANITARY ENGINEER วิศวกรสุขาภิบาล

นาย ศุภชัย คงอินทร์ สด.276

นาย อลงกรณ์ กล่อมจิต สพก.26773

MACHANICAL ENGINEER วิศวกรเครื่องกล

นาย ยศธนา คุณาทรร สด.4056

นาย ณัฐพล ไชยแก้ว สพก.35147

REVISION DATE

TITLE

2nd FLOOR PLAN
(MILD STEEL LAY-OUT)

JOB NO: -
DWG BY: -
DATE: 04-2563

S1-14

3rd FLOOR PLAN
(MILD STEEL LAY-OUT) 1:250

AREA SUMMARY

Total Area = 1,998.88
Open Area = 32.40
Net Area = 1,966.48

REMARKS.

- COLUMN = 0.50m. X 0.80m.
- DEPRESS 0.05 m.
- SDL = 250 ksm.
- LL = 400 ksm.
- การเสริมเหล็กของบีต , CORNER ของ PTS.
การเสริมเหล็กหลังคานขอให้ดูรายละเอียดใน TYPICAL DETAILS
ยกเว้นที่ระบุในแบบ
- ส่วนของ RC. STRUCTURE ที่อยู่ภายในและต่อเนื่องกับ PTS.
ขอให้ผู้ออกแบบได้เสนอนำหนักจาก PTS. ด้วย

TOP REINFORCEMENT

NAME	DETAIL	LENGTH (m.)	SHAPE	
T1	10-DB16 @ 0.10	3.60 , 2.10	1.80 , 1.80 & 2.00	8.00 0.10
T2	9-DB12 @ 0.10	2.80 , 2.10	1.80 , 1.00 & 2.00	0.10
T3	7-DB16 @ 0.10	2.80 , 2.10	1.80 , 1.00 & 2.00	0.10

BOTTOM REINFORCEMENT



DB12 @ 0.50 m. # OR WIRE MESH 8 mm. @ 0.30 m. # ALL AREA

PROGRESSIVE STEEL (เสริมผ่านหัวเสาเท่านั้น)

NAME	DETAIL	LENGTH (m.)	SHAPE
P1	3-DB12	2.40 , 1.40	1.20 , 1.20 & 1.20 0.20


OTHERS REINFORCEMENT

R1 = 3DB16 @0.10m. (TOP&BOTTOM) WITH STIRRUP RB9 @0.15m. , L =4.00m.
R2 = 3DB16 @0.10m. (TOP&BOTTOM) WITH STIRRUP RB9 @0.15m. , L =3.00m.
R3 = 3DB16 @0.10m. (TOP&BOTTOM) , L =1.50m.
R4 = DB12 @0.25m. (BOTTOM) , L =VARY
R5 = DB12 @0.15m. (TOP) , L =3.50m.

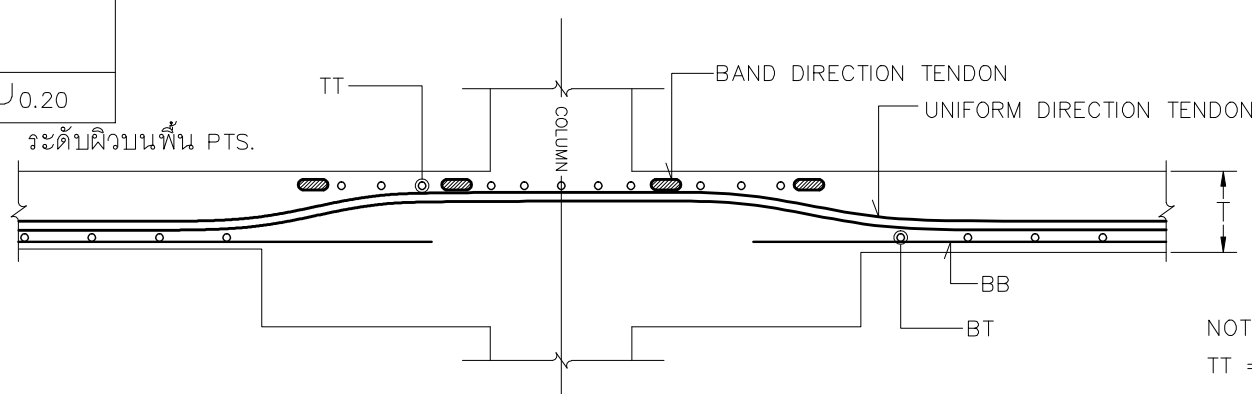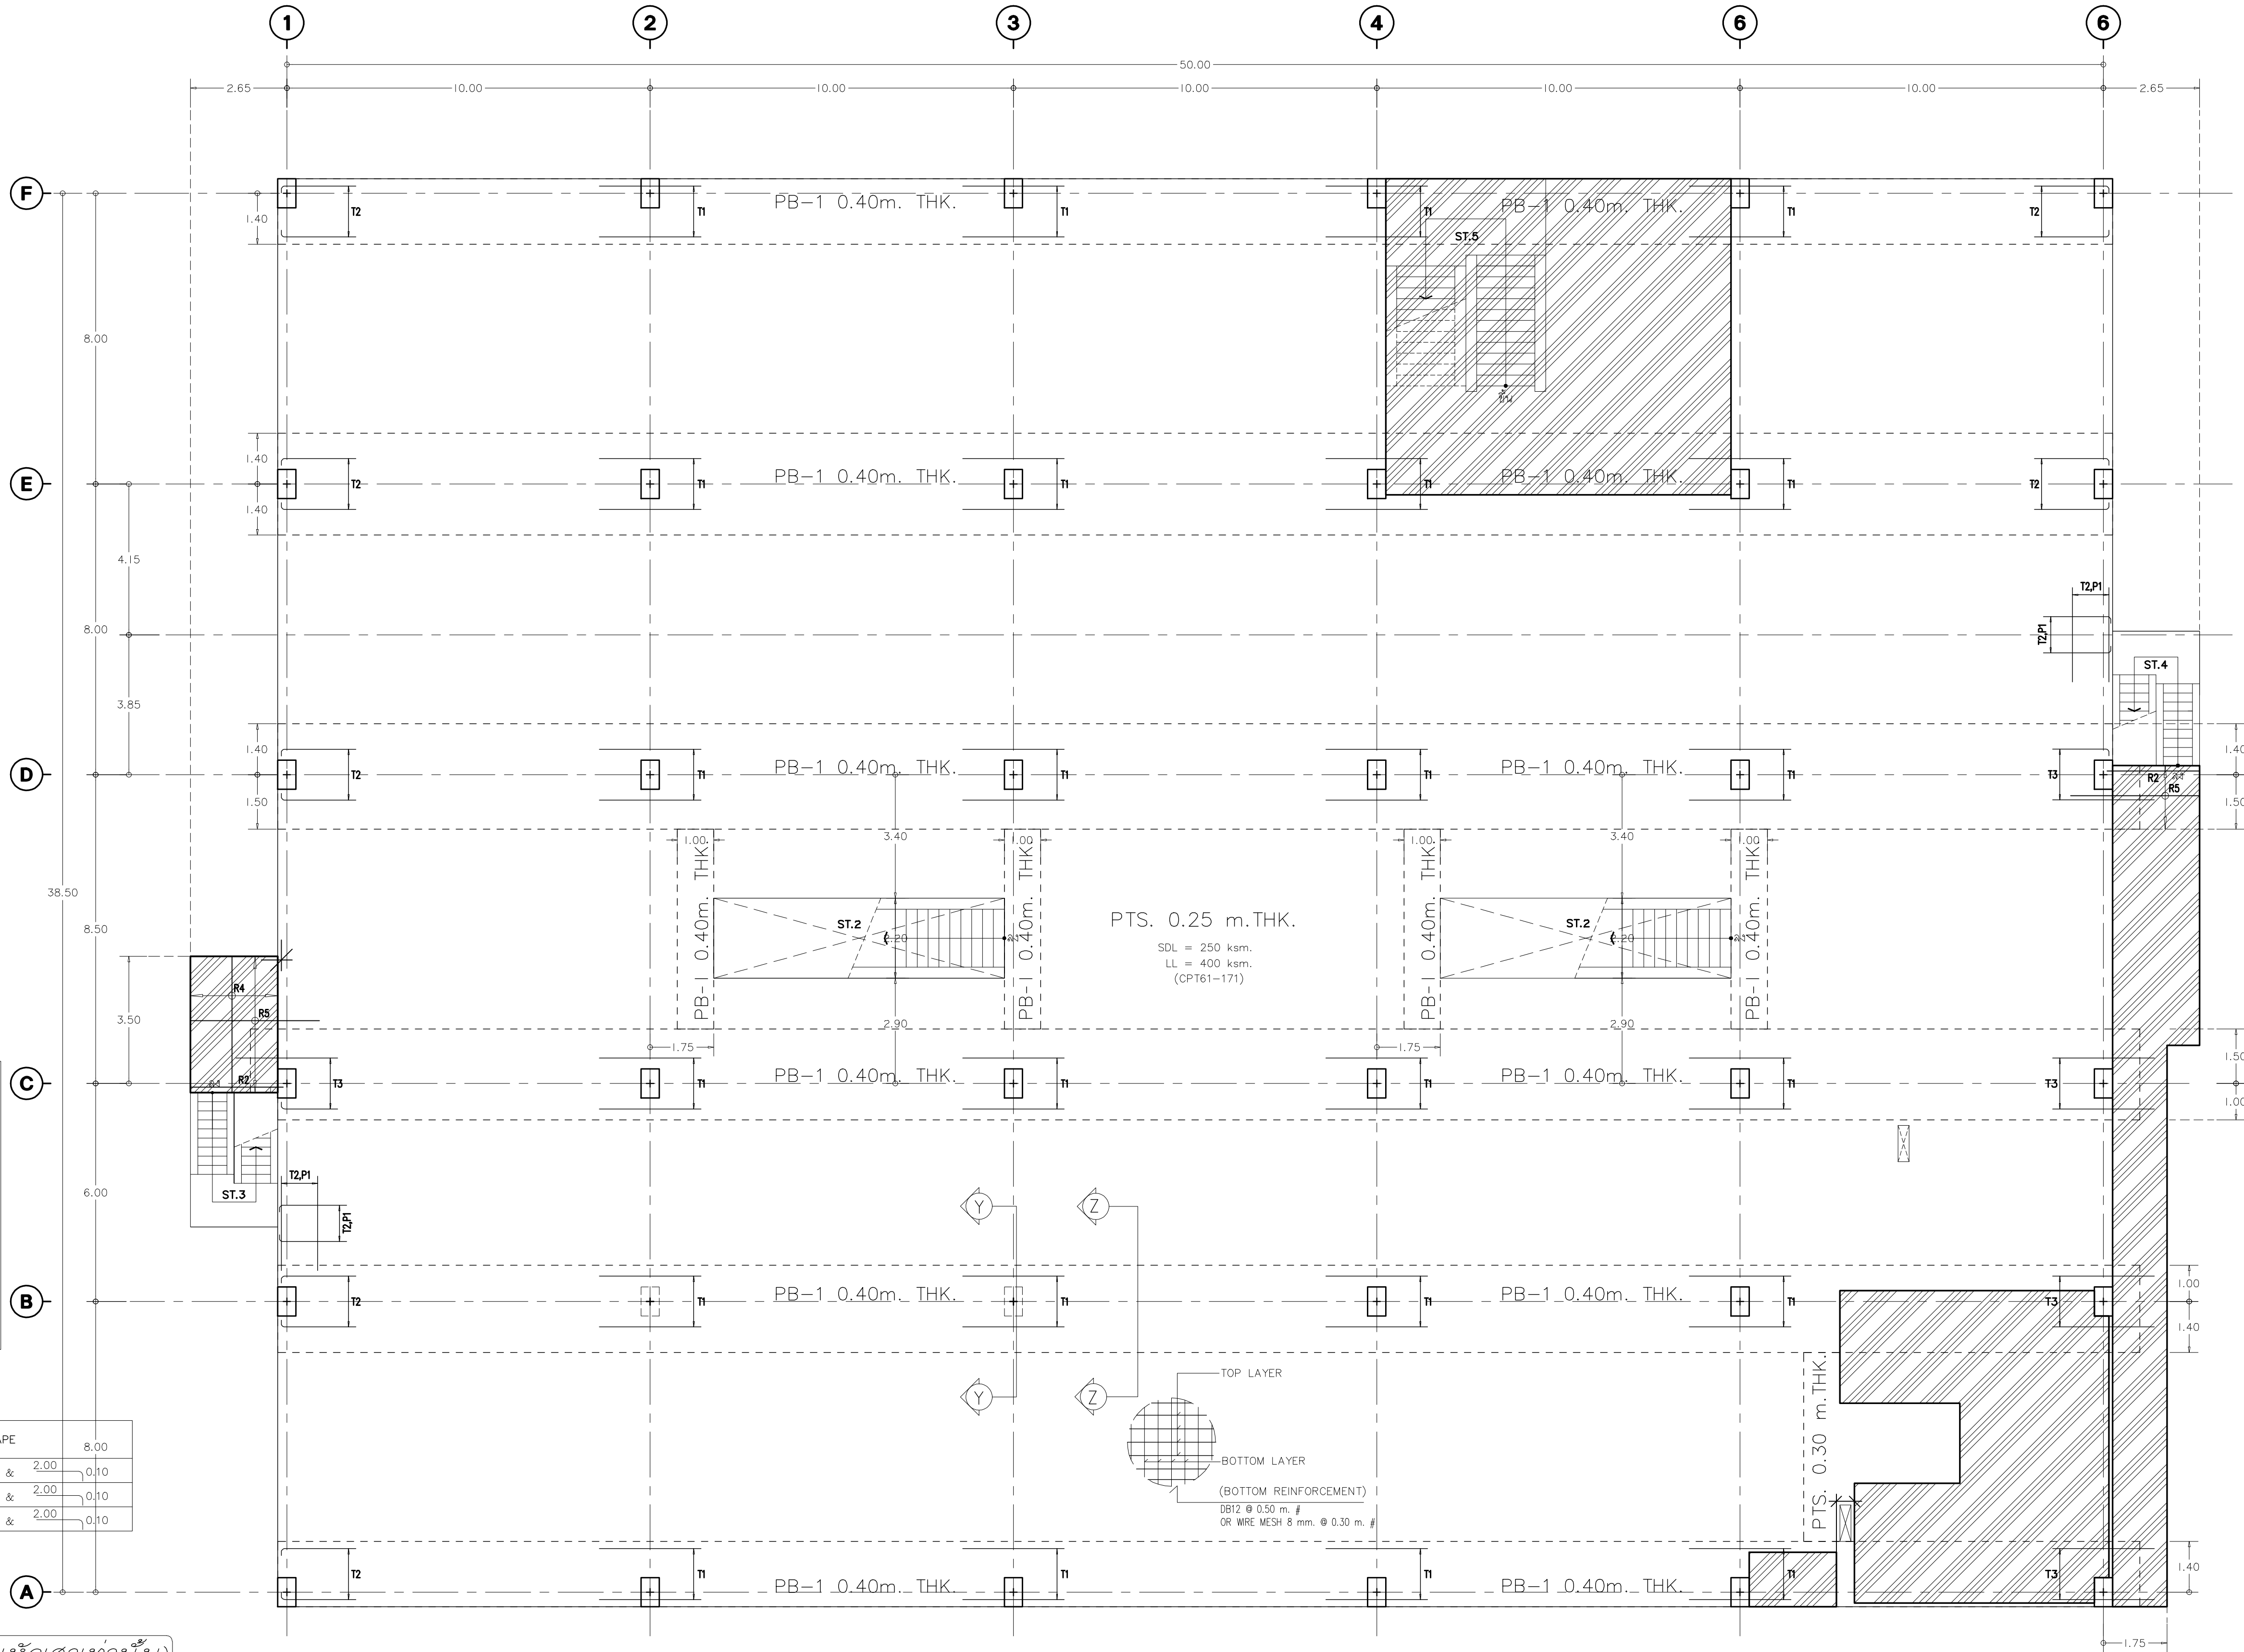


TOP REINFORCEMENT DETAIL AT COLUMN

SECTION Y - Y

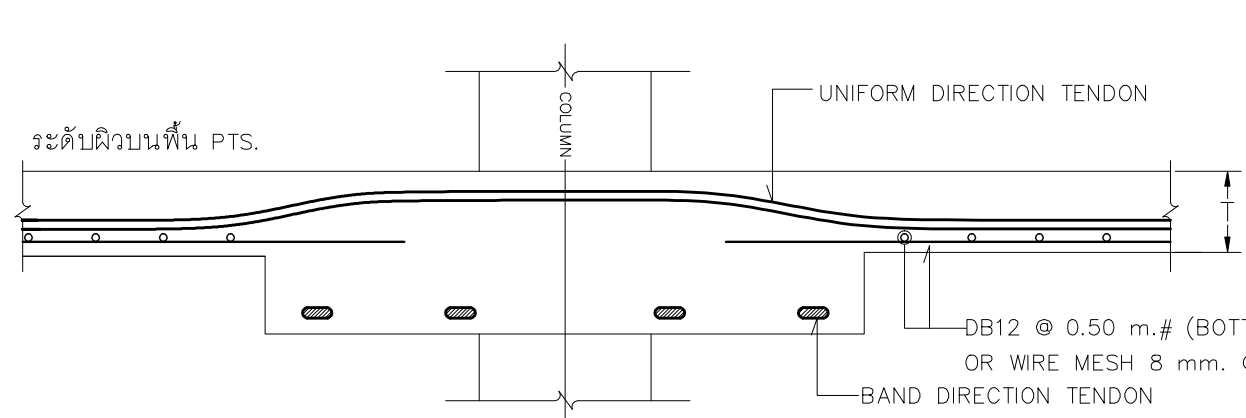

BOTTOM REINFORCEMENT DETAIL AT MID SPAN

SECTION Z - Z

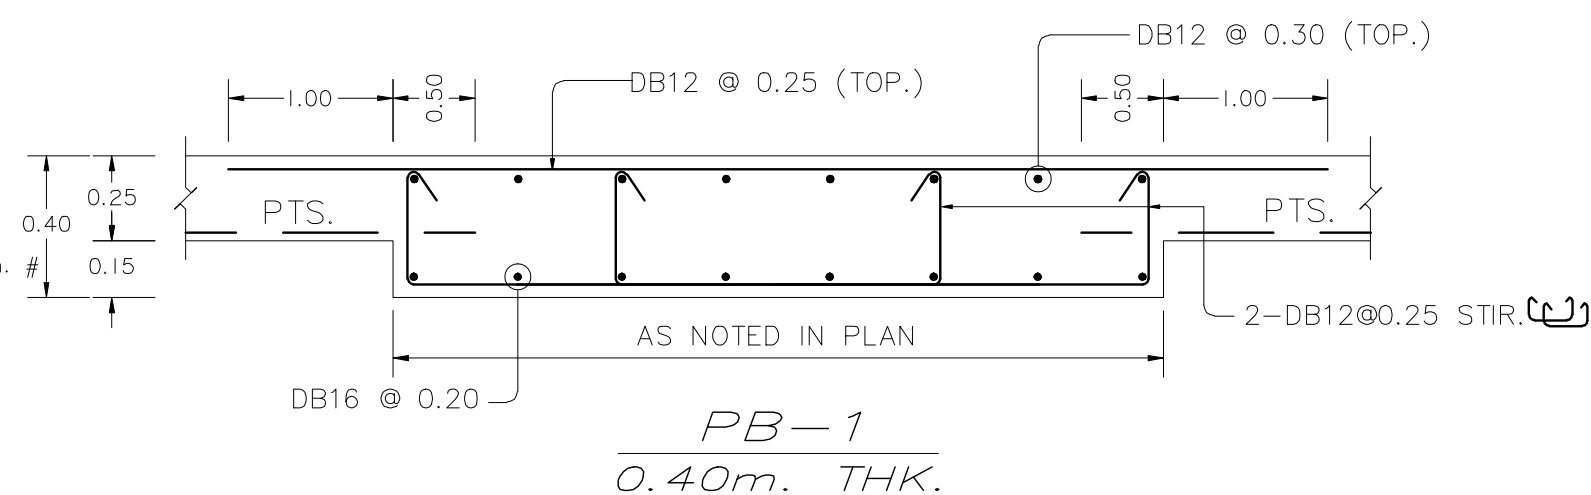

มหาวิทยาลัยราชภัฏเชียงใหม่

แฟลตฤทธิ

96 หมู่ 2 ต.ฟ้าฮ่าม อ.เมือง
จ.เชียงใหม่ 50000
Tel: 081 366 0002
E-MAIL: plankrich@gmail.com

PROJECT NAME ชัยนครการ

อาคาร 4 : ล้งมคคาคัดสรร
กลุ่มอาคารคอนโดมิเนียมคาคัดสรร
และล้งมคคาคัดสรร

CLIENT เจ้าของ

มหาวิทยาลัยราชภัฏเชียงใหม่ ศูนย์แม่ริม

ARCHITECTS สถาปนิก

นาย เอกชัย กิตยาประสิทธิ์ สด.3055

STRUCTURAL ENGINEER วิศวกรโครงสร้าง

นาย อรรถมนู เทพจันทร์ วย.1401
(ผู้รับโอนโครงสร้าง)

นาย ศกาวุธ โยแสง สย.8674

นาย ศักดิ์ชัย ทองพันธ์ วย.33429

ELECTRICAL ENGINEER วิศวกรไฟฟ้า

นาย จักรพันธ์ ไชยกุล สพ.4537

SANITARY ENGINEER วิศวกรสุขาภิบาล

นาย ศุภชัย คงอินทร์ สด.276

นาย อลงกรณ์ กล่อมจิต พท.26773

MECHANICAL ENGINEER วิศวกรเครื่องกล

นาย ยศธนา คุณาทรร สท.4056

นาย ณัฐพล ไชยแก้ว พท.35147

REVISION DATE

TITLE

3rd FLOOR PLAN


(MILD STEEL LAY-OUT)

JOB NO: -


DWG BY: -

DATE: 04-2563


S1-15

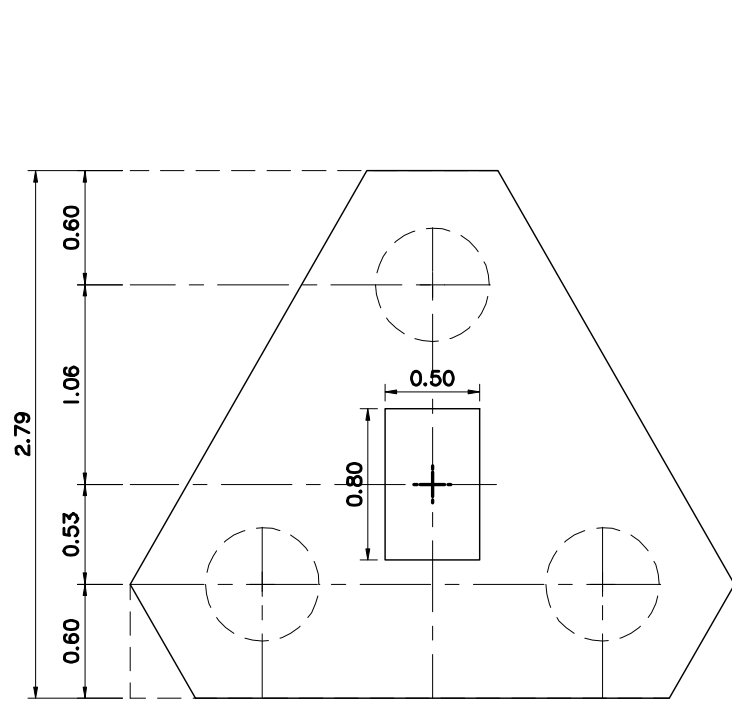


PLAN F3
SCALE 1:40

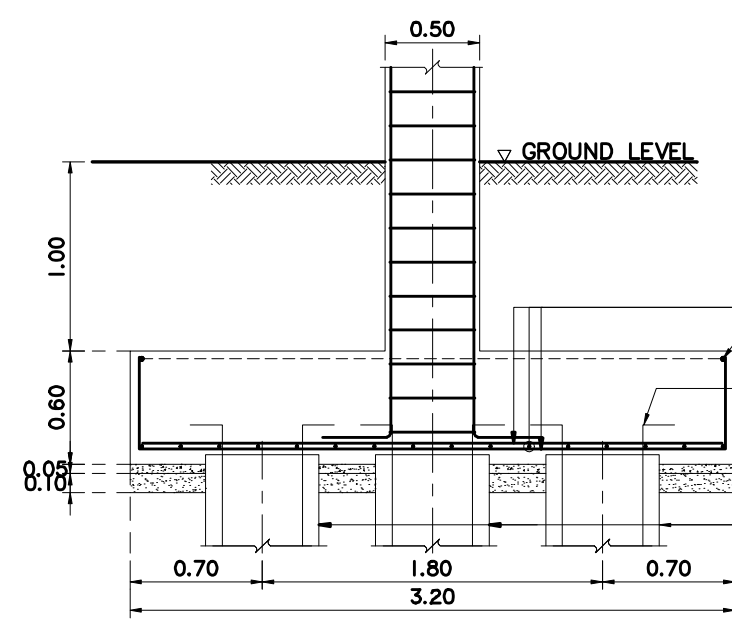


SECTION F3
SCALE 1:40

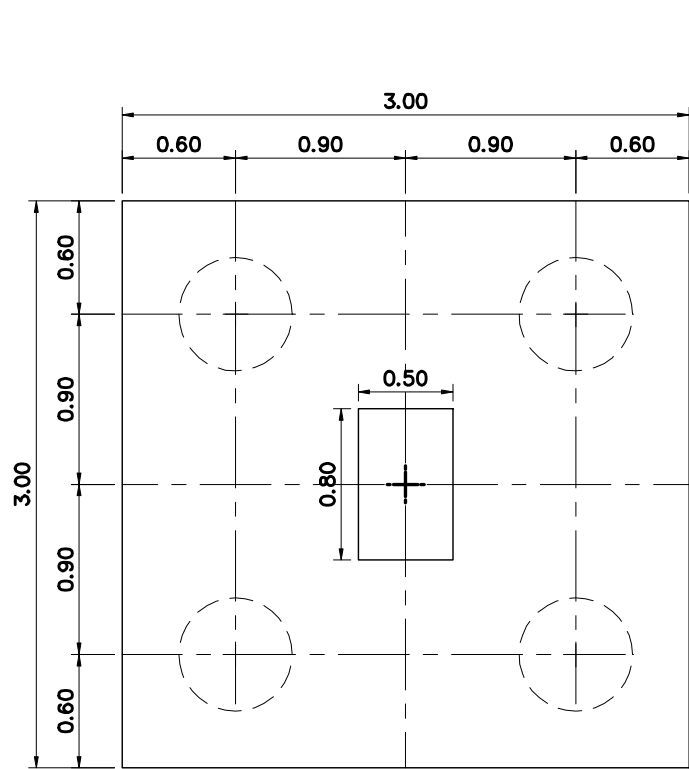


PLAN F4
SCALE 1:40

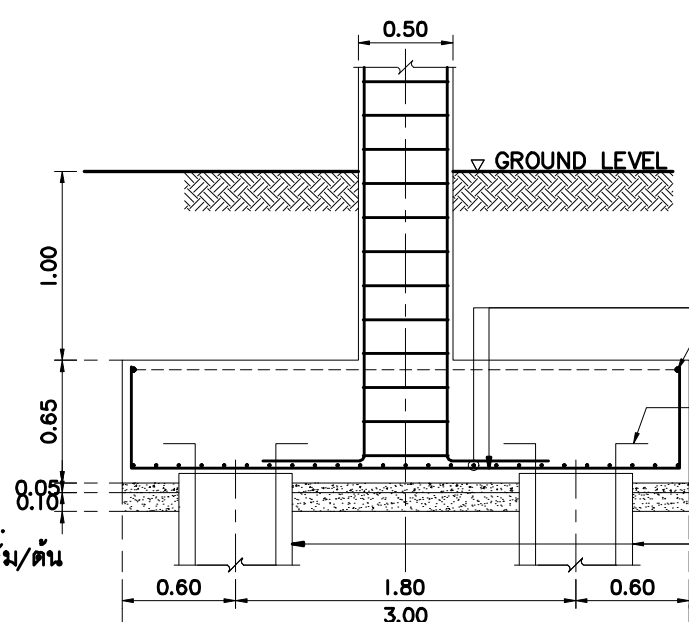


SECTION F4
SCALE 1:40

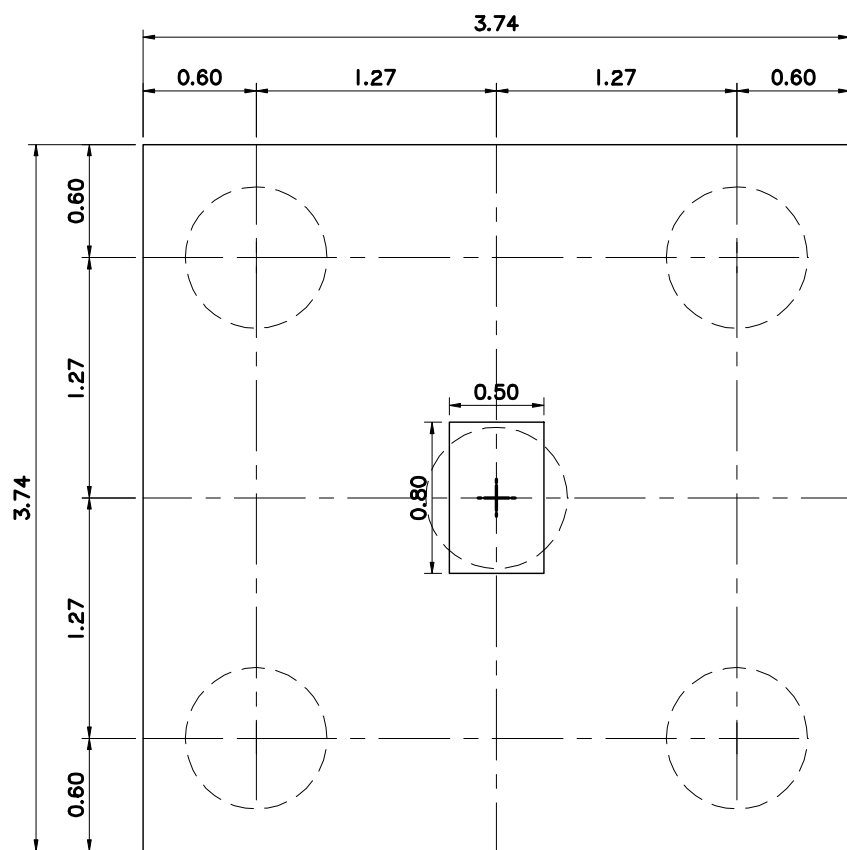


PLAN F5
SCALE 1:40

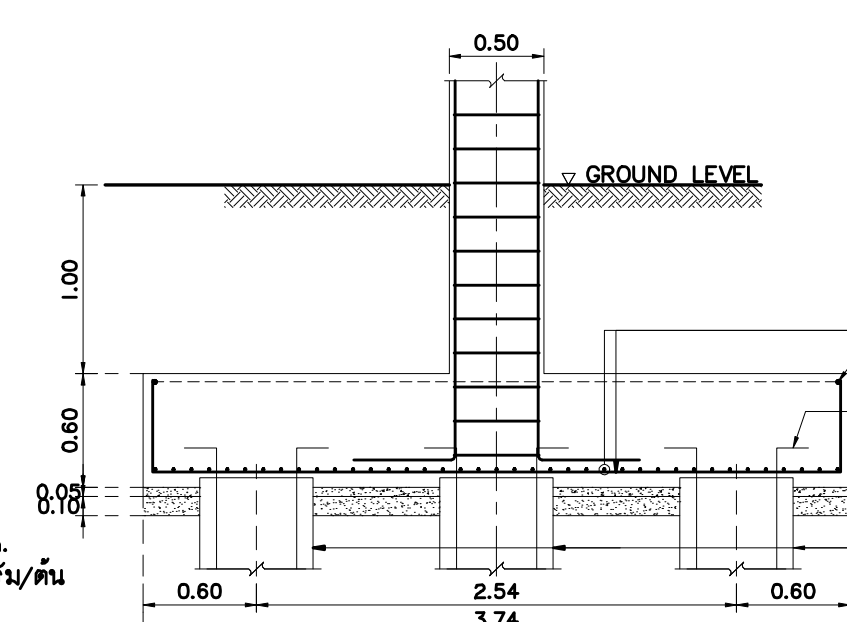


SECTION F5
SCALE 1:40

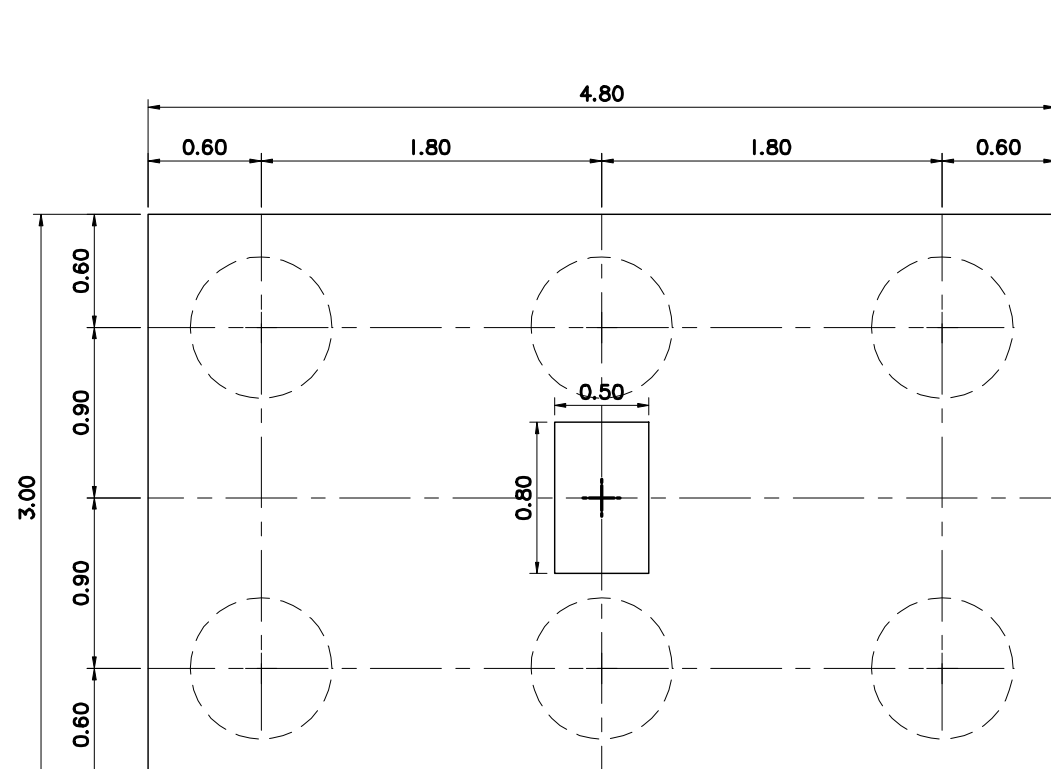


PLAN F6
SCALE 1:40

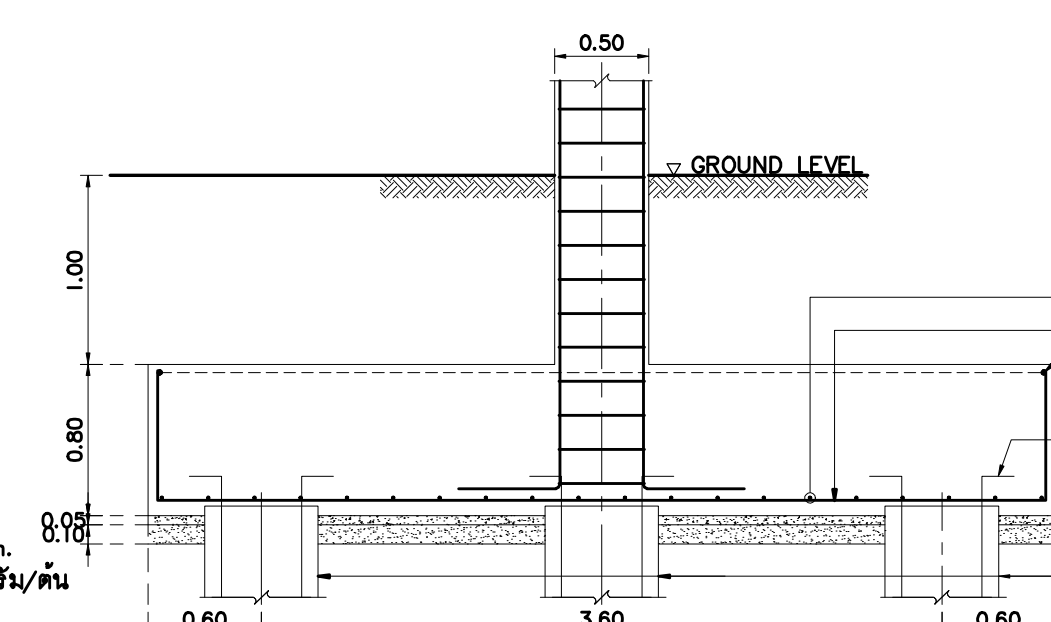



SECTION F6
SCALE 1:40

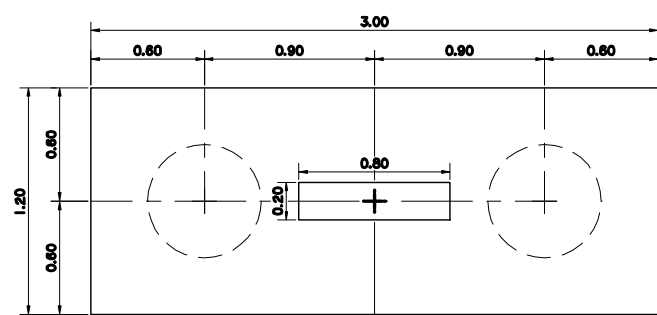


PLAN F2
SCALE 1:25

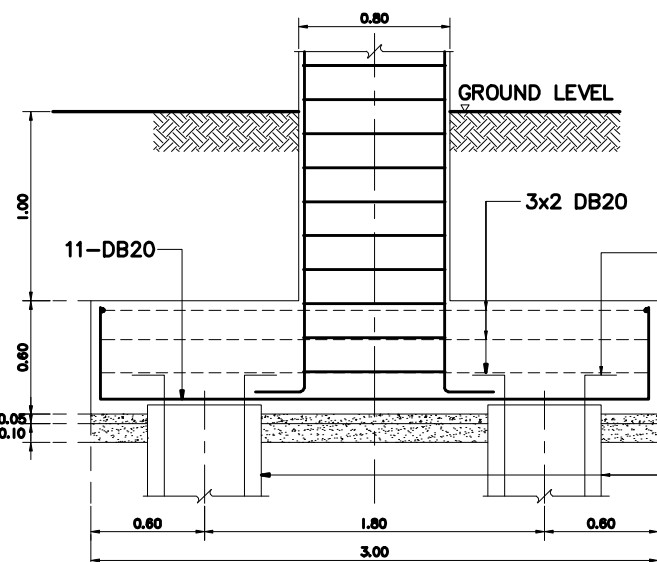


SECTION F2
SCALE 1:25

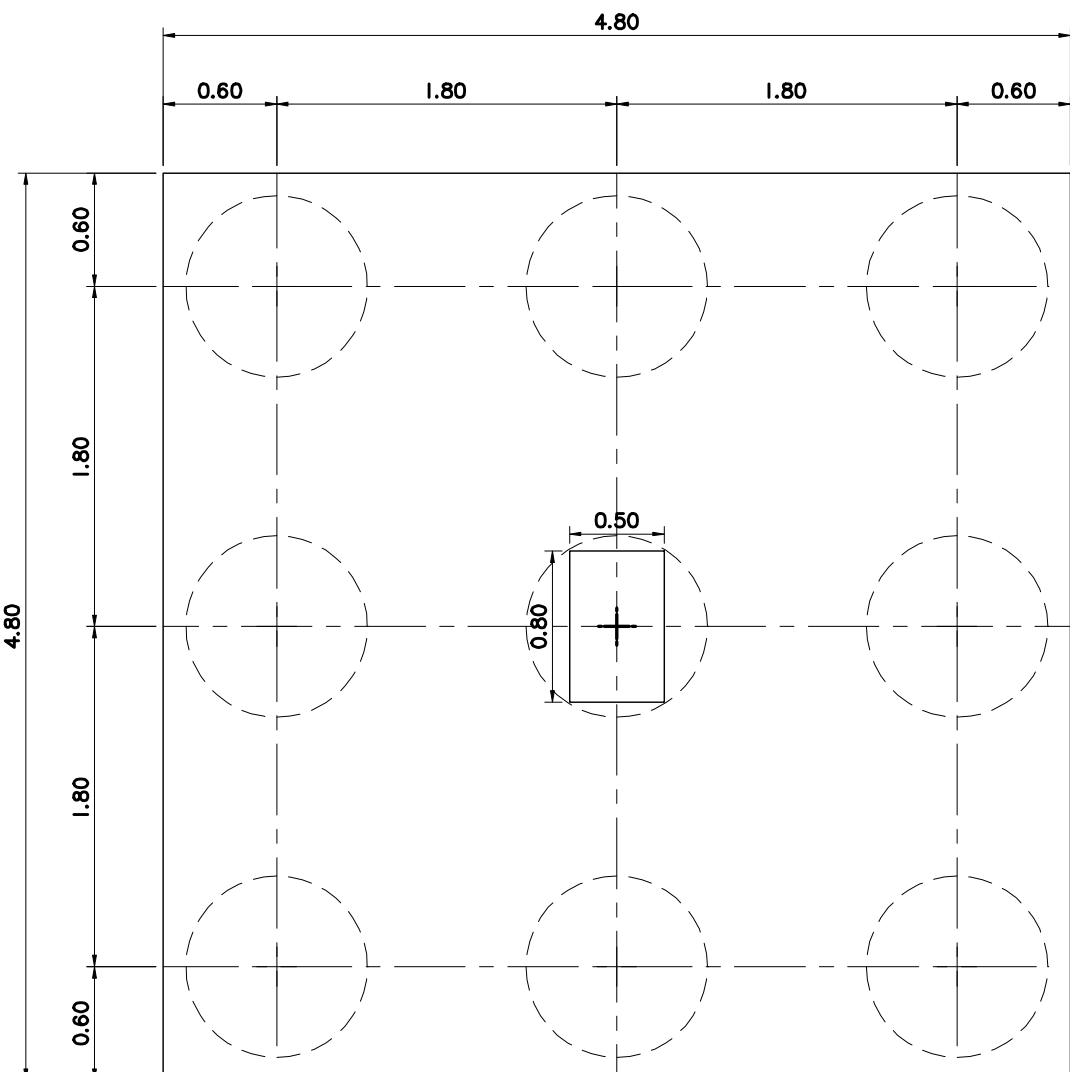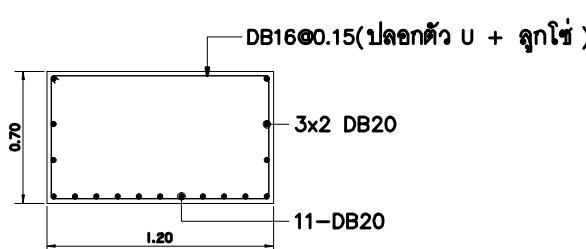


PLAN F9
SCALE 1:40

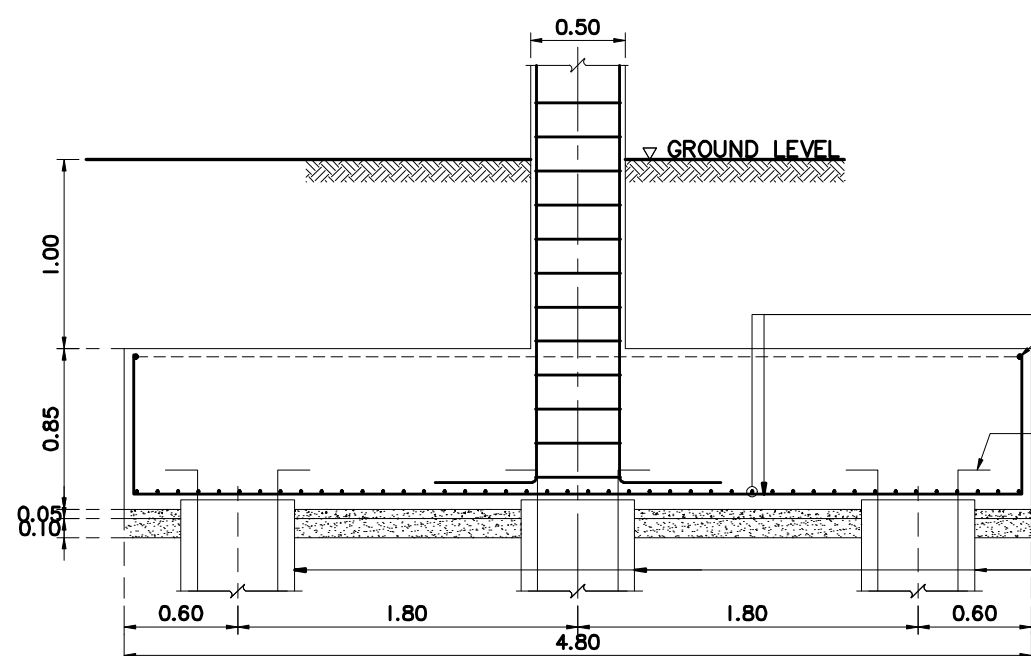

SECTION F9
SCALE 1:40

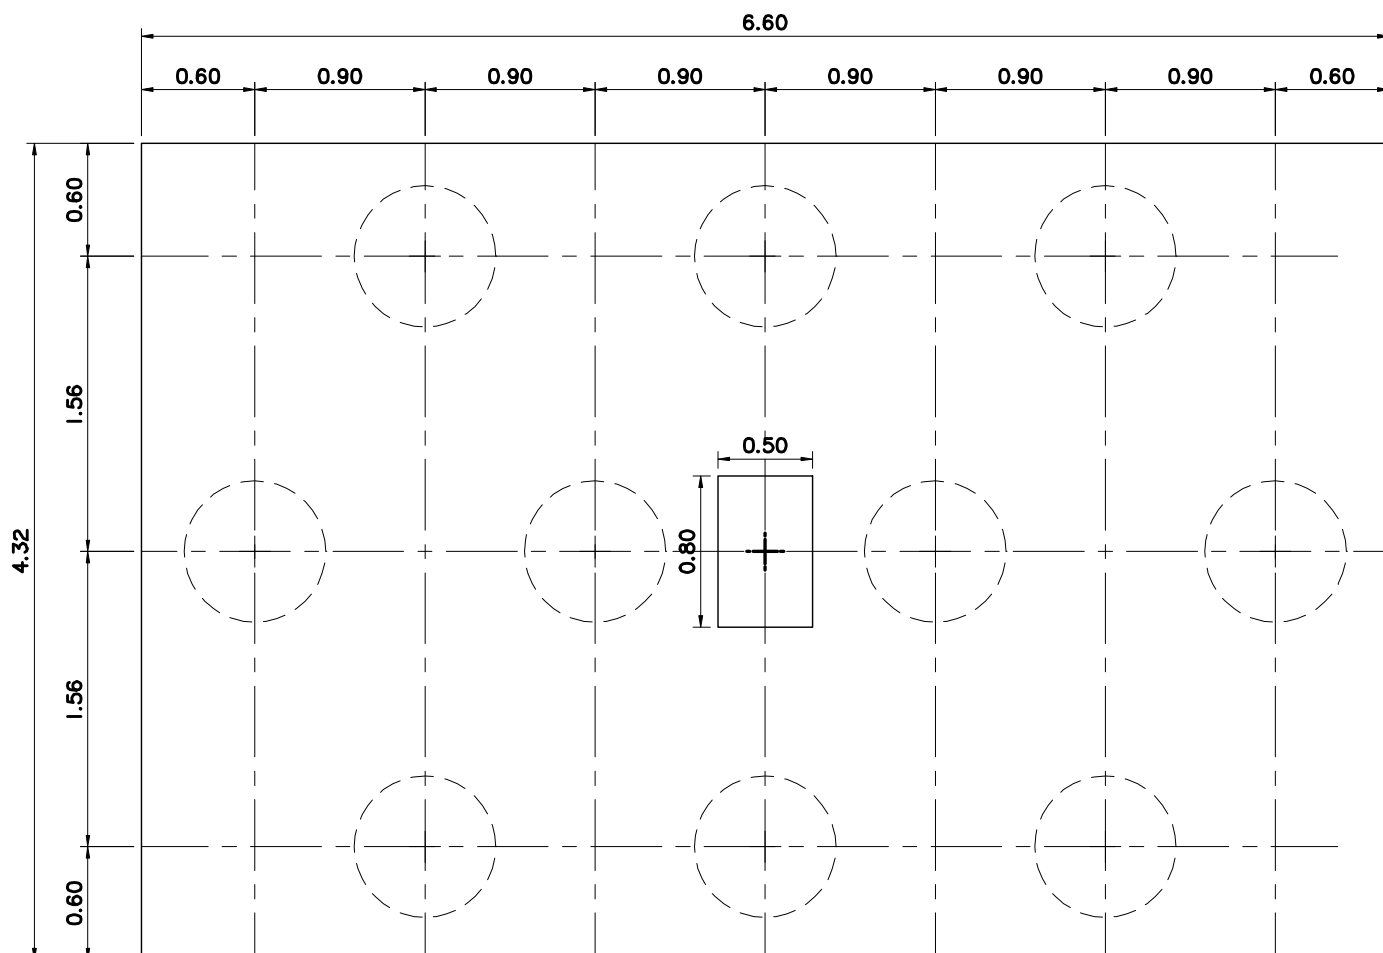

PLAN F10
SCALE 1:40

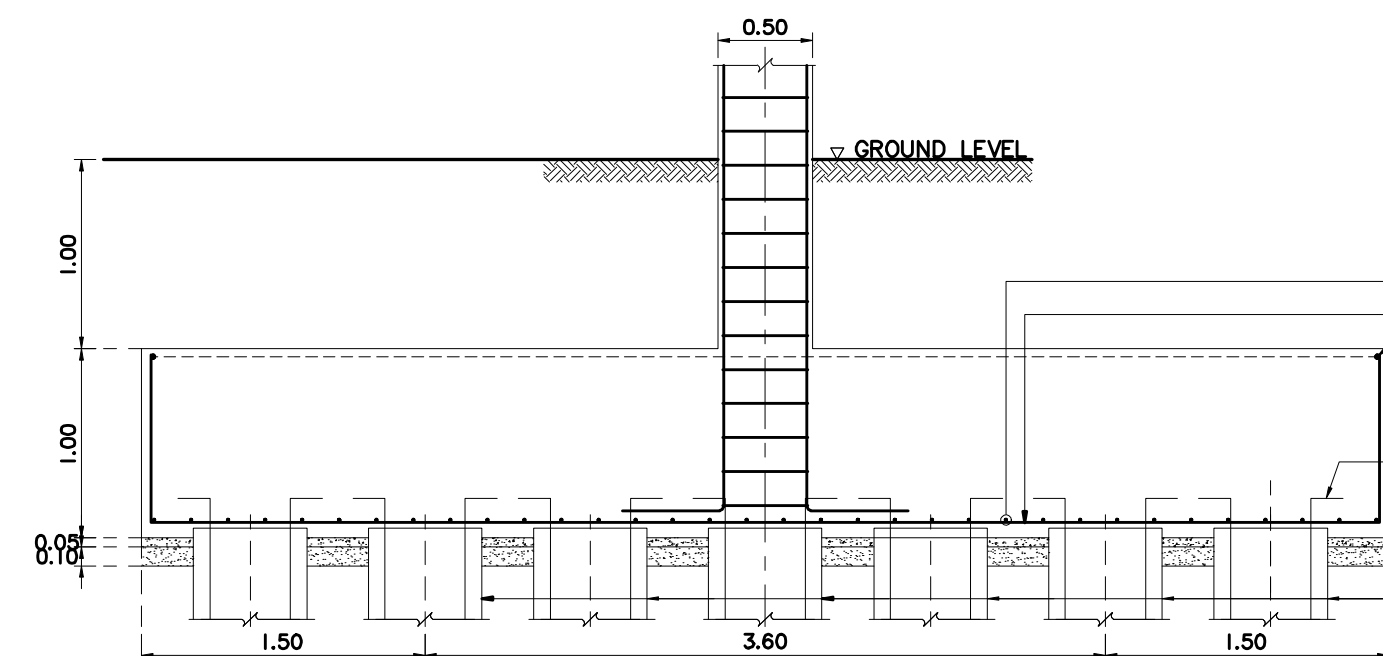

SECTION F10
SCALE 1:40



มหาวิทยาลัยราชภัฏเชียงใหม่

แฟลชการ์ด

96 หมู่ 2 ต.ฟ้าฮ่าม อ.เมือง
จ.เชียงใหม่ 50000
Tel: 081 366 0002
E-MAIL: plankrich@gmail.com

PROJECT NAME ชัยนครทาง
อาคาร 4 : ล้งมคคาคู
กลุ่มอาคารคณะมนุษยศาสตร์
และสังคมศาสตร์

CLIENT เจ้าของ
มหาวิทยาลัยราชภัฏเชียงใหม่ ศูนย์แม่ริม

ARCHITECTS สถาปนิก

นาย เอกชัย กิตยาประสิทธิ์ สด.3055

STRUCTURAL ENGINEER วิศวกรโครงสร้าง

นาย อรรถมนู เทพจันทร์ วย.1401
(ผู้รับโอนโครงสร้าง)

นาย ศกาวุธ โยธะแสง สย.8674

นาย ศักดิ์ชัย ทองพันธ์ กย.33429

ELECTRICAL ENGINEER วิศวกรไฟฟ้า

นาย จันทน์ ไชยกุล สพ.4537

SANITARY ENGINEER วิศวกรสุขาภิบาล

นาย คุณชัย คงอินทร์ สด.276

นาย อลงกรณ์ กล่อมจิต ภท.26773

MECHANICAL ENGINEER วิศวกรเครื่องกล

นาย ยศธนา คุณาทรร สท.4056

นาย ณัฐพล ไชยแก้ว ภท.35147

REVISION DATE






























TITLE



แบบขยายฐานราก F1A , F2A
F3 ,F4 ,F5 ,F6 ,F9 & F10

JOB NO: -
DWG BY: -
DATE: 04-2563

S2-01

COLUMN SCHEDULE

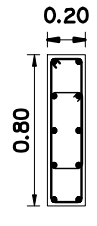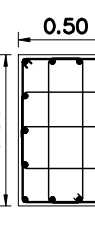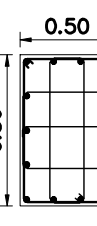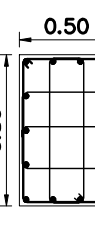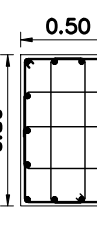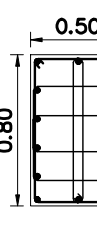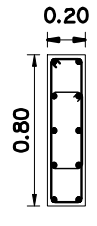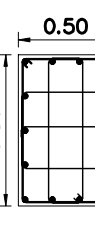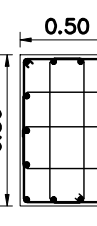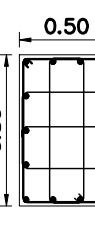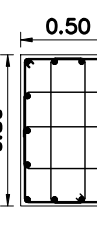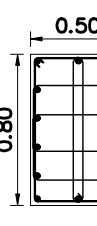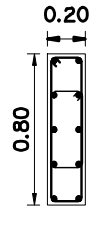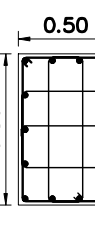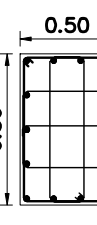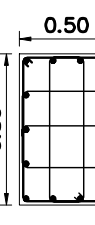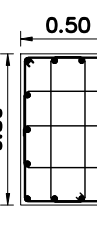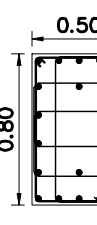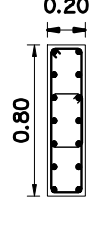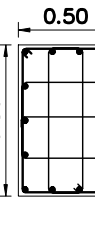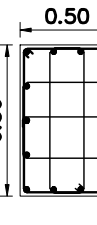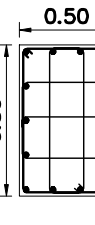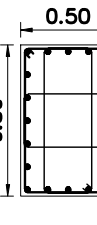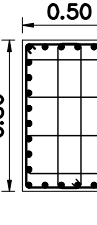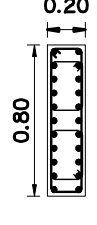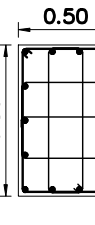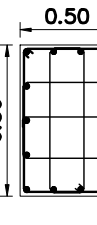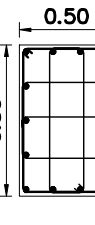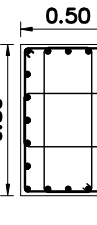ROOF TO FLOOR 3	MARK		MARK	C2A (0.20x0.80)	MARK	C3 (0.50x0.80)	MARK	C4 (0.50x0.80)	MARK	C5 (0.50x0.80)	MARK	C6 (0.50x0.80)	MARK	C9 (0.50x0.80)	MARK	C10 (0.50x0.80)
	SECTION		SECTION		SECTION		SECTION		SECTION		SECTION		SECTION			
	MAIN BAR		MAIN BAR	10-DB16	MAIN BAR	14-DB20	MAIN BAR	14-DB20	MAIN BAR	14-DB20	MAIN BAR	14-DB20	MAIN BAR	14-DB20	MAIN BAR	16-DB20
	TIE BAR		TIE BAR	3-RB6 @ 0.20	TIE BAR	4-RB6 @ 0.20	TIE BAR	4-RB6 @ 0.20	TIE BAR	4-RB6 @ 0.20	TIE BAR	4-RB6 @ 0.20	TIE BAR	4-RB6 @ 0.20	TIE BAR	4-RB6 @ 0.20
FLOOR 3 TO FLOOR 2	MARK		MARK	C2A (0.20x0.80)	MARK	C3 (0.50x0.80)	MARK	C4 (0.50x0.80)	MARK	C5 (0.50x0.80)	MARK	C6 (0.50x0.80)	MARK	C9 (0.50x0.80)	MARK	C10 (0.50x0.80)
	SECTION		SECTION		SECTION		SECTION		SECTION		SECTION		SECTION			
	MAIN BAR		MAIN BAR	10-DB16	MAIN BAR	14-DB20	MAIN BAR	14-DB20	MAIN BAR	14-DB20	MAIN BAR	14-DB20	MAIN BAR	14-DB20	MAIN BAR	16-DB20
	TIE BAR		TIE BAR	3-RB6 @ 0.20	TIE BAR	4-RB6 @ 0.20	TIE BAR	4-RB6 @ 0.20	TIE BAR	4-RB6 @ 0.20	TIE BAR	4-RB6 @ 0.20	TIE BAR	4-RB6 @ 0.20	TIE BAR	4-RB6 @ 0.20
FLOOR 2 TO FLOOR 1	MARK		MARK	C2A (0.20x0.80)	MARK	C3 (0.50x0.80)	MARK	C4 (0.50x0.80)	MARK	C5 (0.50x0.80)	MARK	C6 (0.50x0.80)	MARK	C9 (0.50x0.80)	MARK	C10 (0.50x0.80)
	SECTION		SECTION		SECTION		SECTION		SECTION		SECTION		SECTION			
	MAIN BAR		MAIN BAR	10-DB20	MAIN BAR	14-DB20	MAIN BAR	14-DB20	MAIN BAR	14-DB20	MAIN BAR	14-DB20	MAIN BAR	20-DB20	MAIN BAR	16-DB20
	TIE BAR		TIE BAR	3-RB6 @ 0.20	TIE BAR	4-RB6 @ 0.20	TIE BAR	4-RB6 @ 0.20	TIE BAR	4-RB6 @ 0.20	TIE BAR	4-RB6 @ 0.20	TIE BAR	4-RB6 @ 0.20	TIE BAR	4-RB6 @ 0.20
FLOOR 1 TO GROUND	MARK		MARK	C2A (0.20x0.80)	MARK	C3 (0.50x0.80)	MARK	C4 (0.50x0.80)	MARK	C5 (0.50x0.80)	MARK	C6 (0.50x0.80)	MARK	C9 (0.50x0.80)	MARK	C10 (0.50x0.80)
	SECTION		SECTION		SECTION		SECTION		SECTION		SECTION		SECTION			
	MAIN BAR		MAIN BAR	14-DB20	MAIN BAR	14-DB20	MAIN BAR	14-DB20	MAIN BAR	14-DB20	MAIN BAR	20-DB20	MAIN BAR	20-DB20	MAIN BAR	32-DB25
	TIE BAR		TIE BAR	2-RB6 @ 0.20	TIE BAR	4-RB6 @ 0.20	TIE BAR	4-RB6 @ 0.20	TIE BAR	4-RB6 @ 0.20	TIE BAR	4-RB6 @ 0.20	TIE BAR	4-RB6 @ 0.20	TIE BAR	6-RB6 @ 0.20
GROUND TO PIER	MARK	C1A (0.30x0.30)	MARK	C2A (0.20x0.80)	MARK	C3 (0.50x0.80)	MARK	C4 (0.50x0.80)	MARK	C5 (0.50x0.80)	MARK	C6 (0.50x0.80)	MARK	C9 (0.50x0.80)	MARK	C10 (0.50x0.80)
	SECTION		SECTION		SECTION		SECTION		SECTION		SECTION		SECTION		SECTION	
	MAIN BAR	6-DB16	MAIN BAR	20-DB20	MAIN BAR	14-DB20	MAIN BAR	14-DB20	MAIN BAR	14-DB20	MAIN BAR	24-DB20	MAIN BAR	30-DB20	MAIN BAR	32-DB25
	TIE BAR	1-RB6 @ 0.20	TIE BAR	3-RB6 @ 0.20	TIE BAR	4-RB6 @ 0.20	TIE BAR	4-RB6 @ 0.20	TIE BAR	4-RB6 @ 0.20	TIE BAR	4-RB6 @ 0.20	TIE BAR	4-RB6 @ 0.20	TIE BAR	6-RB6 @ 0.20

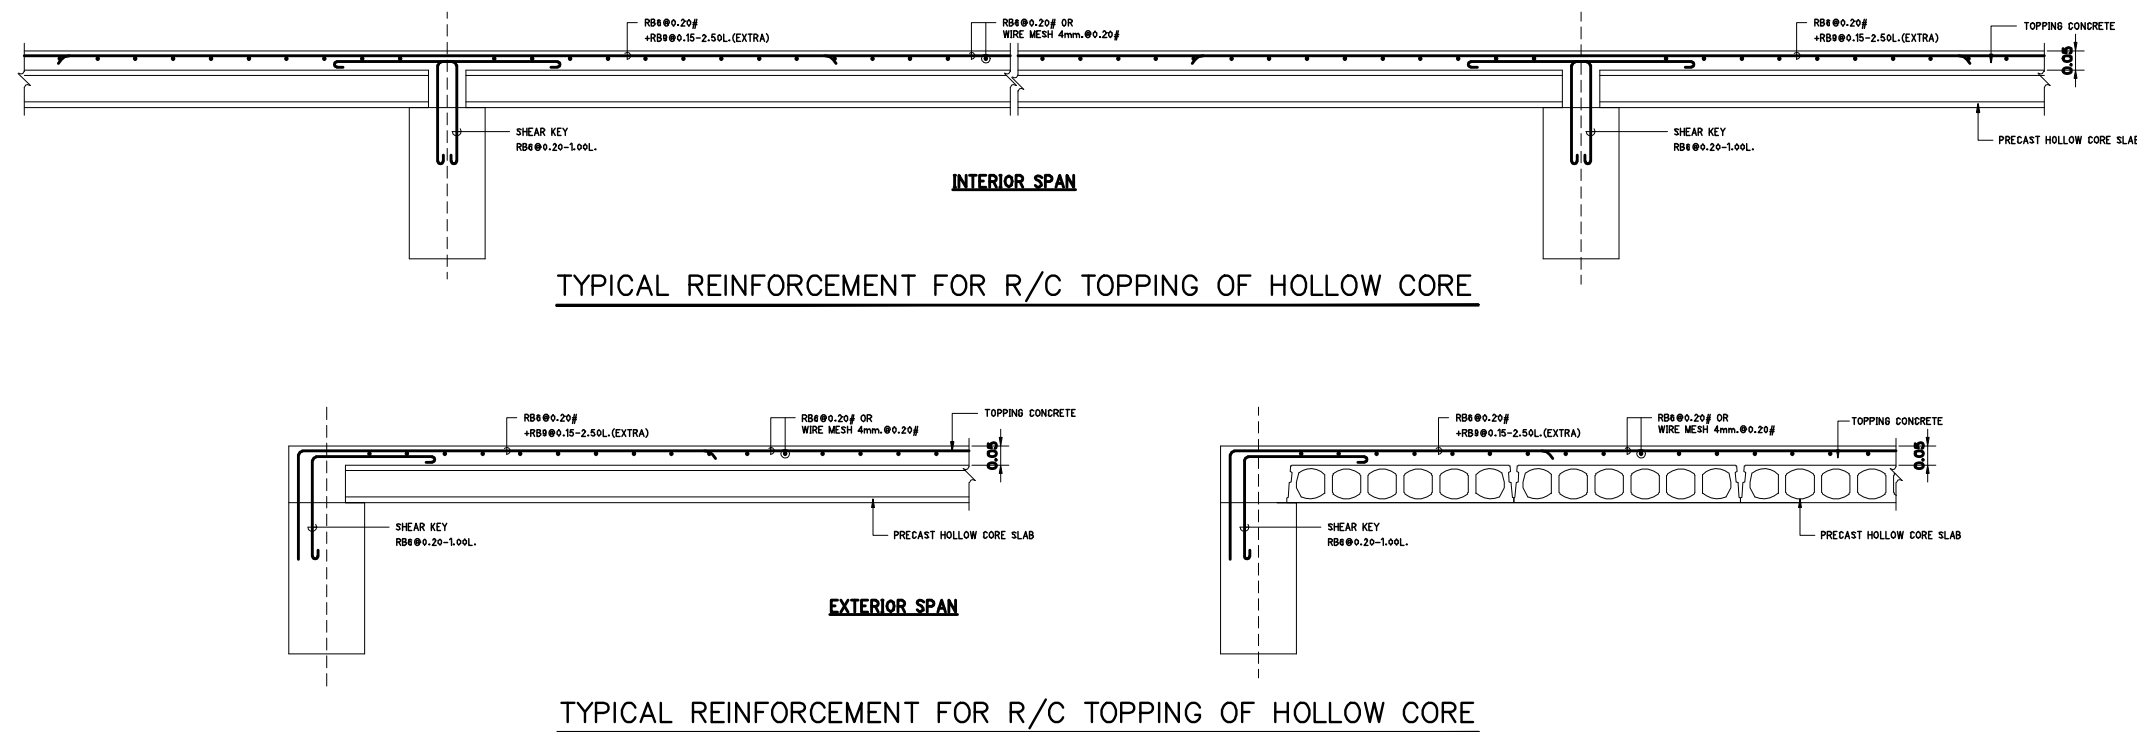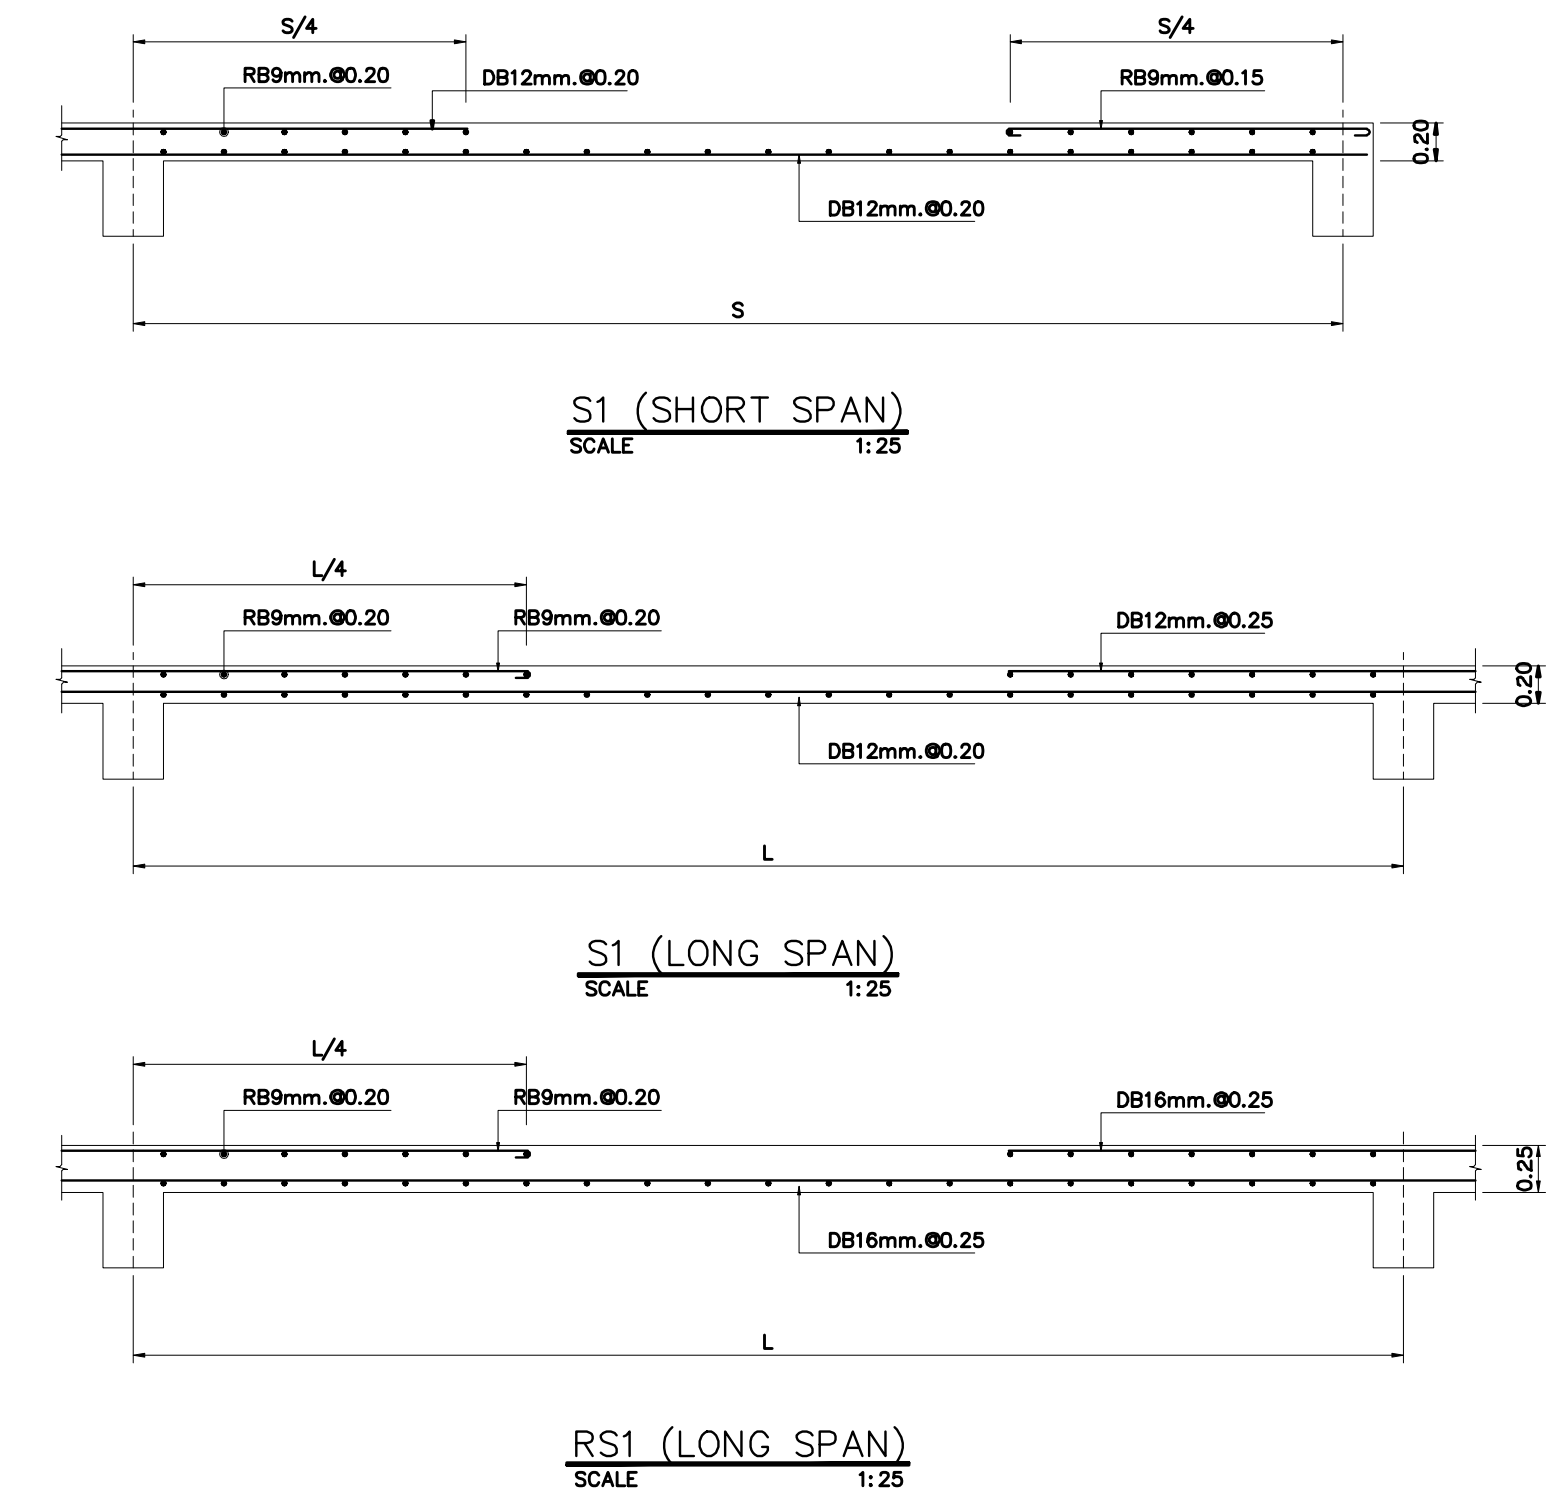

มหาวิทยาลัยราชภัฏเชียงใหม่

แพลงกฤษ
96 หมู่ 2 ต.ฟ้าฮ่าม อ.เมือง
จ.เชียงใหม่ 50000
Tel: 081-366-0002
E-MAIL: plankrich@gmail.com

PROJECT NAME ชัยนครทาง
อาคาร 4 : ล้งหม่คั่วคั่ว
กลุ่มอาคารคั่วคั่วหมู่บ้านคั่วคั่ว
และล้งหม่คั่วคั่ว

CLIENT เจ้าของ
มหาวิทยาลัยราชภัฏเชียงใหม่ ศูนย์แม่ริม

ARCHITECTS สถาปนิก

นาย เอกชัย กิตยาประสิทธิ์ สด.3055

STRUCTURAL ENGINEER วิศวกรโครงสร้าง

นาย อรรถมนู เทพจันทร์ อย.1401
(ผู้รับโอนโครงสร้าง)
นาย ศกาวุธ ไชยแสน สด.8674

นาย ศักดิ์ชัย ทองพันธ์ อย.33429

ELECTRICAL ENGINEER วิศวกรไฟฟ้า

นาย จันทน์ ใจนวล สด.4537

SANITARY ENGINEER วิศวกรสุขาภิบาล

นาย สุภชัย คงจันทร์ สด.276

นาย อภิรักษ์ กล่อมจิต สด.26773

MECHANICAL ENGINEER วิศวกรเครื่องกล

นาย ยศธนา คุณภาพ สด.4056

นาย ณัฐพล ไชยแก้ว สด.35147

REVISION DATE

TITLE


แบบขยายเสา , พื้น

JOB NO : -

DWG BY : -

DATE : 04-2563

S2-02

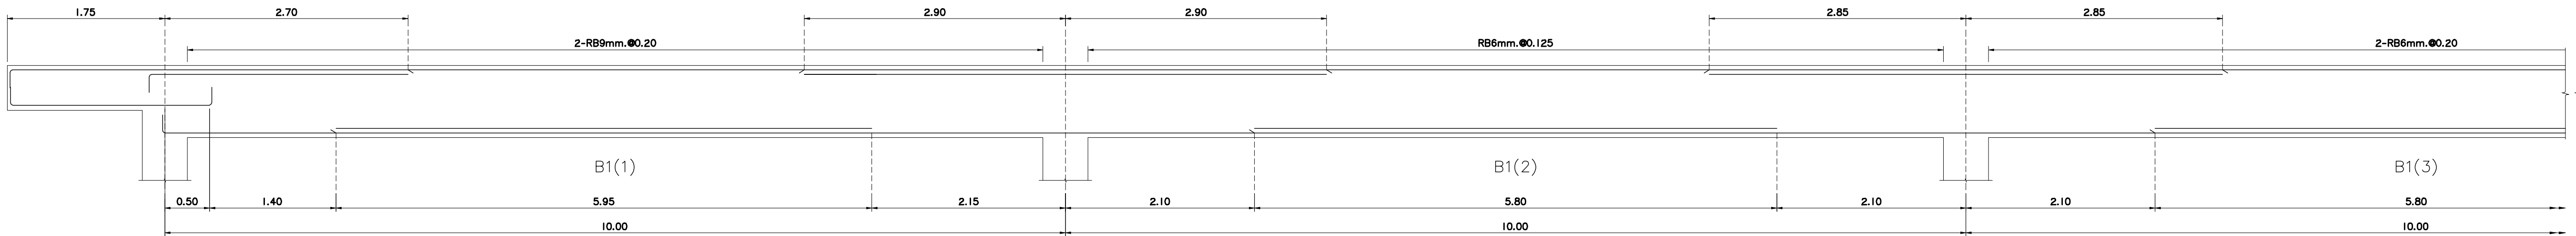


B1(5) 0.25x0.50
ตัดกลางช่วง
5 DB 20 mm.
3 DB 20 mm.
0.25
0.50

B1(1) 0.30x0.80		
ตัดทางซ้าย	ตัดกลางช่วง	ตัดทางขวา
5 DB 20 mm. 5 DB 20 mm.	2 DB 20 mm.	5 DB 20 mm. 5 DB 20 mm.
3 DB 20 mm.	3 DB 20 mm. 5 DB 20 mm.	3 DB 20 mm.
0.30	0.30	0.30
0.80	0.80	0.80

B1(2) 0.30x0.80		
ตัดทางซ้าย	ตัดกลางช่วง	ตัดทางขวา
5 DB 20 mm. 5 DB 20 mm.	2 DB 20 mm.	5 DB 20 mm. 5 DB 20 mm.
3 DB 20 mm.	3 DB 20 mm. 5 DB 20 mm.	3 DB 20 mm.
0.30	0.30	0.30
0.80	0.80	0.80

B1(3) 0.30x0.80		
ตัดทางซ้าย	ตัดกลางช่วง	ตัดทางขวา
5 DB 20 mm. 5 DB 20 mm.	2 DB 20 mm.	5 DB 20 mm. 5 DB 20 mm.
3 DB 20 mm.	3 DB 20 mm. 5 DB 20 mm.	3 DB 20 mm.
0.30	0.30	0.30
0.80	0.80	0.80

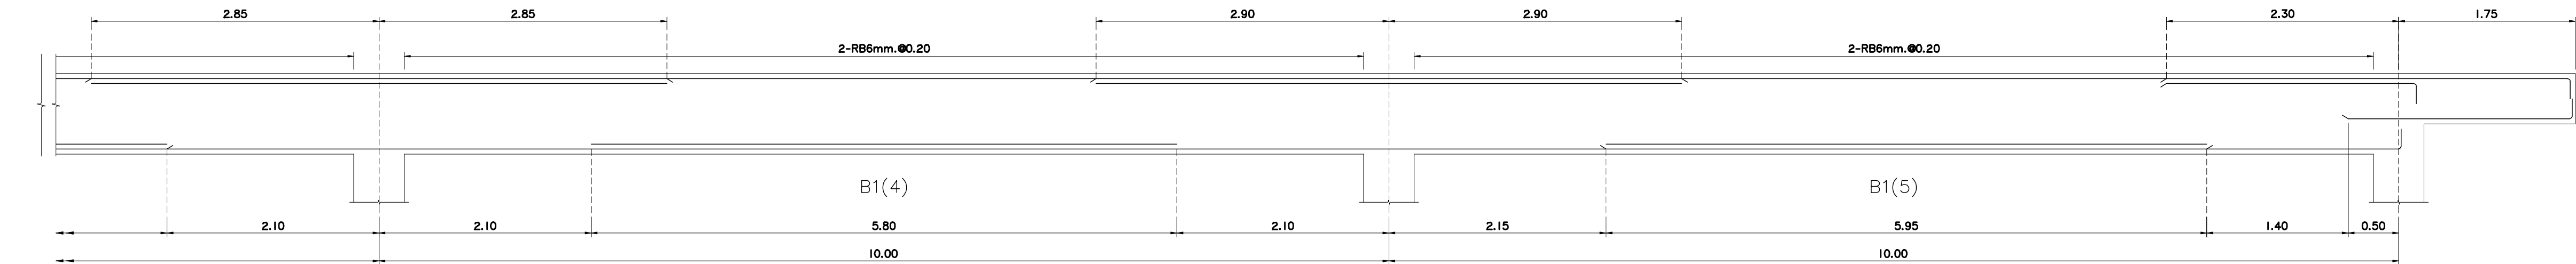

B1(4) 0.30x0.80		
ตัดทางซ้าย	ตัดกลางช่วง	ตัดทางขวา
5 DB 20 mm. 5 DB 20 mm.	2 DB 20 mm.	5 DB 20 mm. 5 DB 20 mm.
3 DB 20 mm.	3 DB 20 mm. 5 DB 20 mm.	3 DB 20 mm.
0.30	0.30	0.30
0.80	0.80	0.80

B1(4) 0.30x0.80		
ตัดทางซ้าย	ตัดกลางช่วง	ตัดทางขวา
5 DB 20 mm. 5 DB 20 mm.	2 DB 20 mm.	5 DB 20 mm. 5 DB 20 mm.
3 DB 20 mm.	3 DB 20 mm. 5 DB 20 mm.	3 DB 20 mm.
0.30	0.30	0.30
0.80	0.80	0.80

B1(5) 0.25x0.50
ตัดกลางช่วง
5 DB 20 mm.
3 DB 20 mm.
0.25
0.50



มหาวิทยาลัยราชภัฏเชียงใหม่

แฟลชการ์ด
96 หมู่ 2 ต.ฟ้าฮ่าม อ.เมือง
จ.เชียงใหม่ 50000
Tel: 081 366 0002
E-MAIL: plankrich@gmail.com

PROJECT NAME ชัยนครการ
อาคาร 4 : ล้งคณาจารย์
กลุ่มอาคารคณะมนุษยศาสตร์
และสังคมศาสตร์

CLIENT เจ้าของ
มหาวิทยาลัยราชภัฏเชียงใหม่ ศูนย์แม่ริม

ARCHITECTS สถาปนิก

นาย เอกชัย กัลยาประสิทธิ์ สด.3055

STRUCTURAL ENGINEER วิศวกรโครงสร้าง

นาย อรรถมนูญ เทพจันทร์ วย.1401
(ผู้รับโอนโครงสร้าง)

นาย ศทาวุธ ไชยแสน สย.8674

นาย ศัตติชัย ทองพันธ์ อย.33429

ELECTRICAL ENGINEER วิศวกรไฟฟ้า

นาย จันทศักดิ์ ใจนวล สฟ.4537

SANITARY ENGINEER วิศวกรสุขาภิบาล

นาย สุทธิชัย คงอินทร์ สด.276

นาย อลงกรณ์ กล่อมจิต พท.26773

MECHANICAL ENGINEER วิศวกรเครื่องกล

นาย ยศธนา คุณาทรร สท.4056

นาย ณัฐพล ไชยแก้ว พท.35147



REVISION DATE


TITLE

แบบขยายคาน B1


JOB NO: -
DWG BY: -
DATE: 04-2563

S2-03

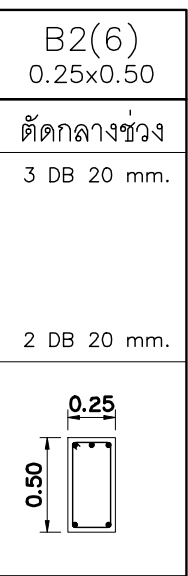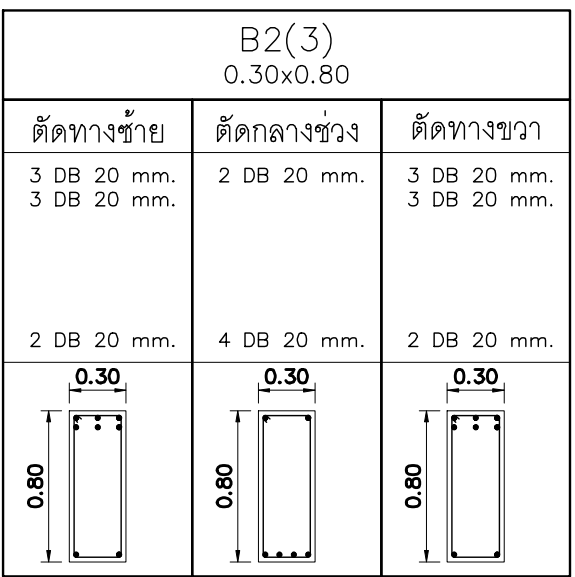

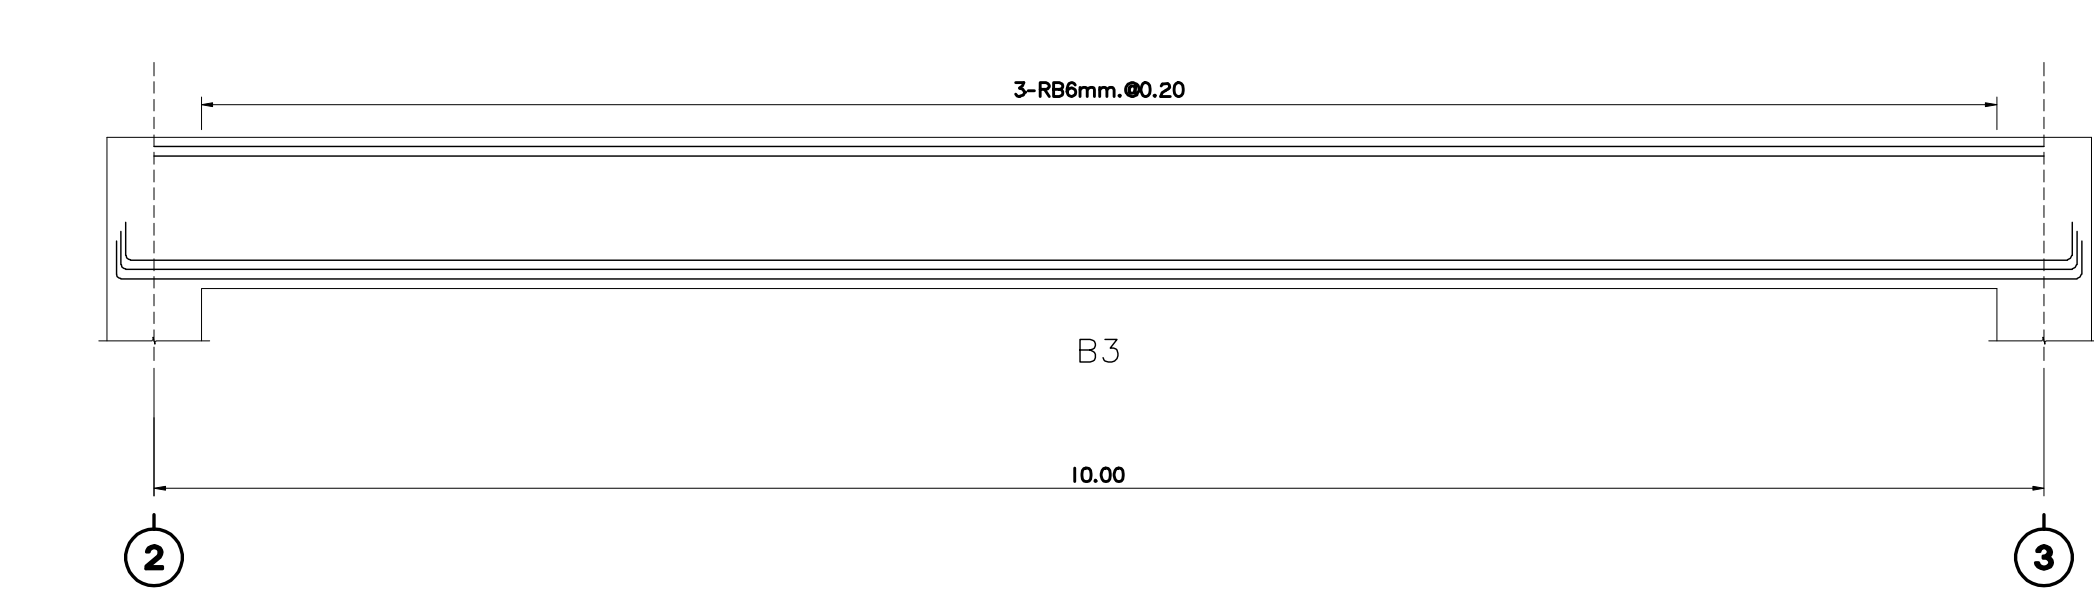


B3 0.40x0.80
ติดตั้งทางขวาง
7 DB 20 mm. 7 DB 20 mm.
4 DB 20 mm. 7 DB 20 mm. 7 DB 20 mm.

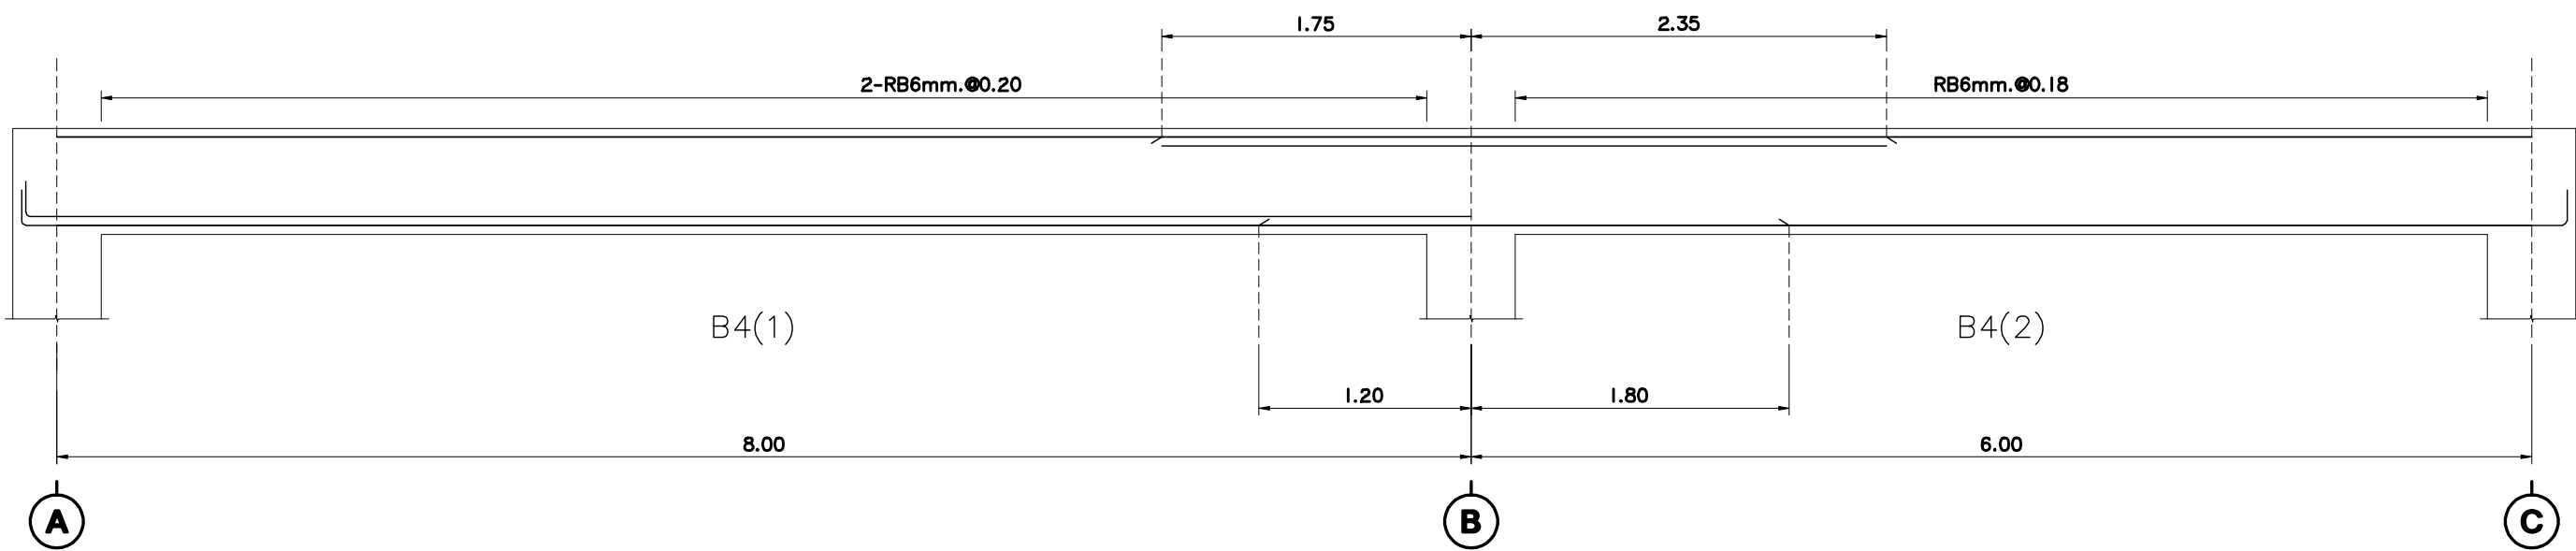


B4(1) 0.20x0.60	
ติดตั้งทางซ้าย	ติดตั้งทางขวา
2 DB 16 mm.	3 DB 16 mm. 3 DB 16 mm.
2 DB 16 mm. 3 DB 16 mm.	2 DB 16 mm.


B4(2) 0.20x0.60	
ติดตั้งทางซ้าย	ติดตั้งทางขวา
3 DB 16 mm. 3 DB 16 mm.	2 DB 16 mm.
2 DB 16 mm.	3 DB 16 mm.

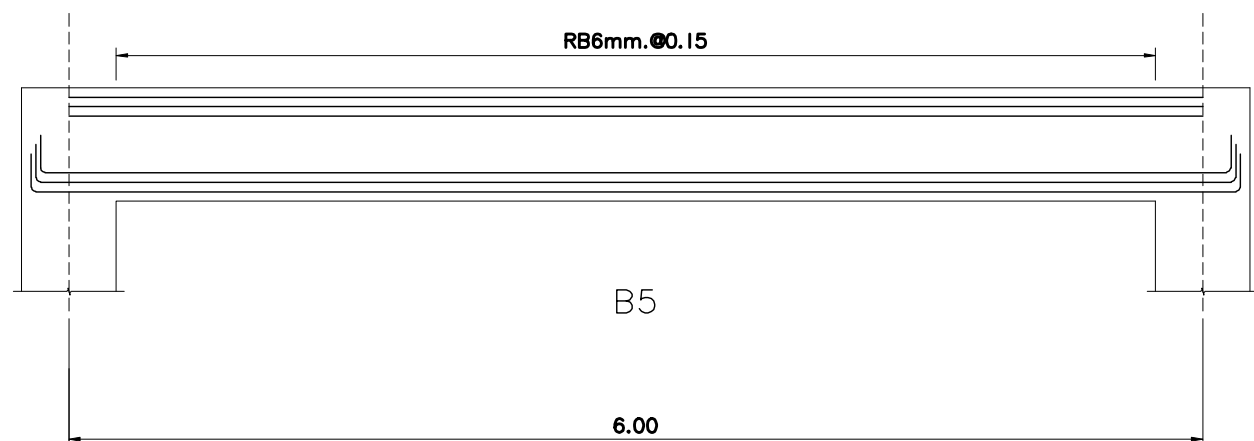


B5 0.20x0.60
ติดตั้งทางขวาง
2 DB 20 mm. 2 DB 20 mm. 2 DB 20 mm.
2 DB 20 mm. 2 DB 20 mm. 2 DB 20 mm.

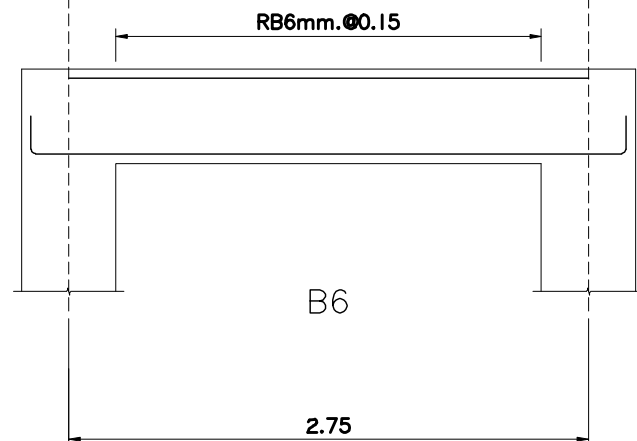


B6 0.20x0.50
ติดตั้งทางขวาง
2 DB 12 mm.
3 DB 12 mm.

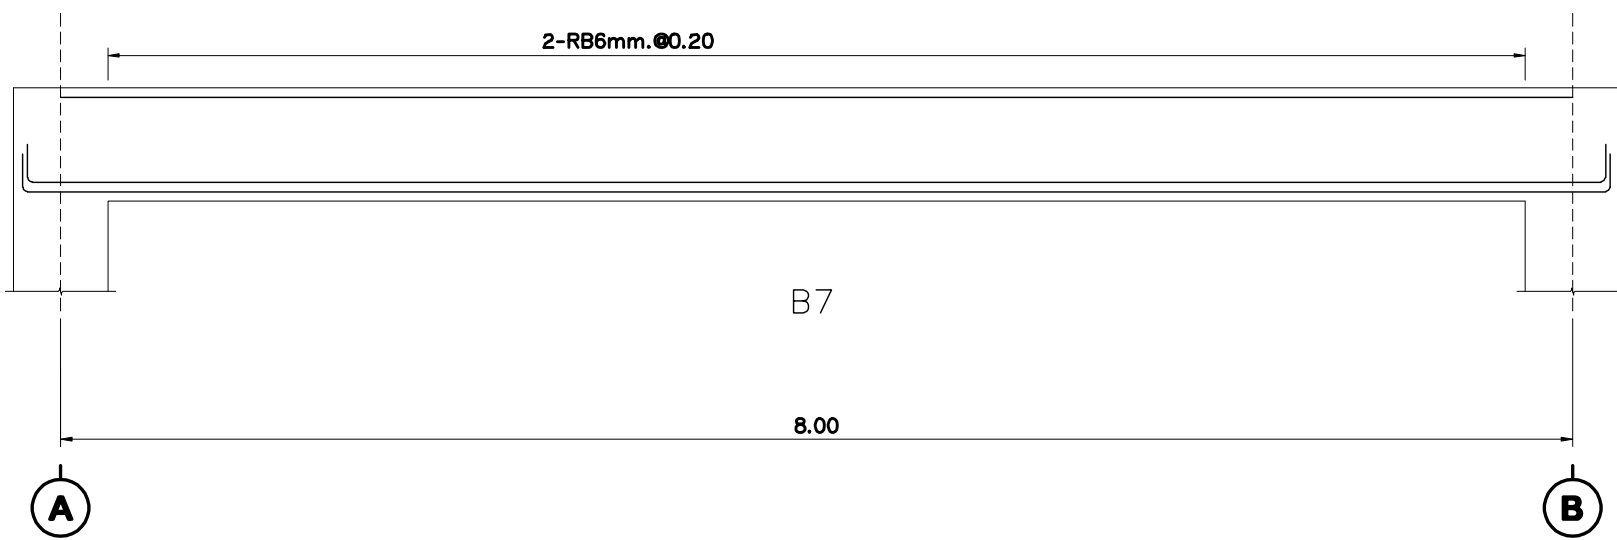

B7 0.30x0.60
ติดตั้งทางขวาง
4 DB 20 mm.
4 DB 20 mm. 4 DB 20 mm.

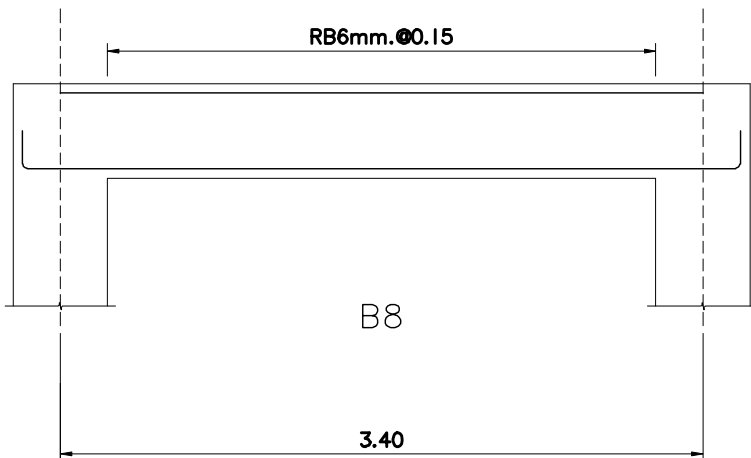

B8 0.20x0.50
ติดตั้งทางขวาง
2 DB 16 mm.
3 DB 16 mm.

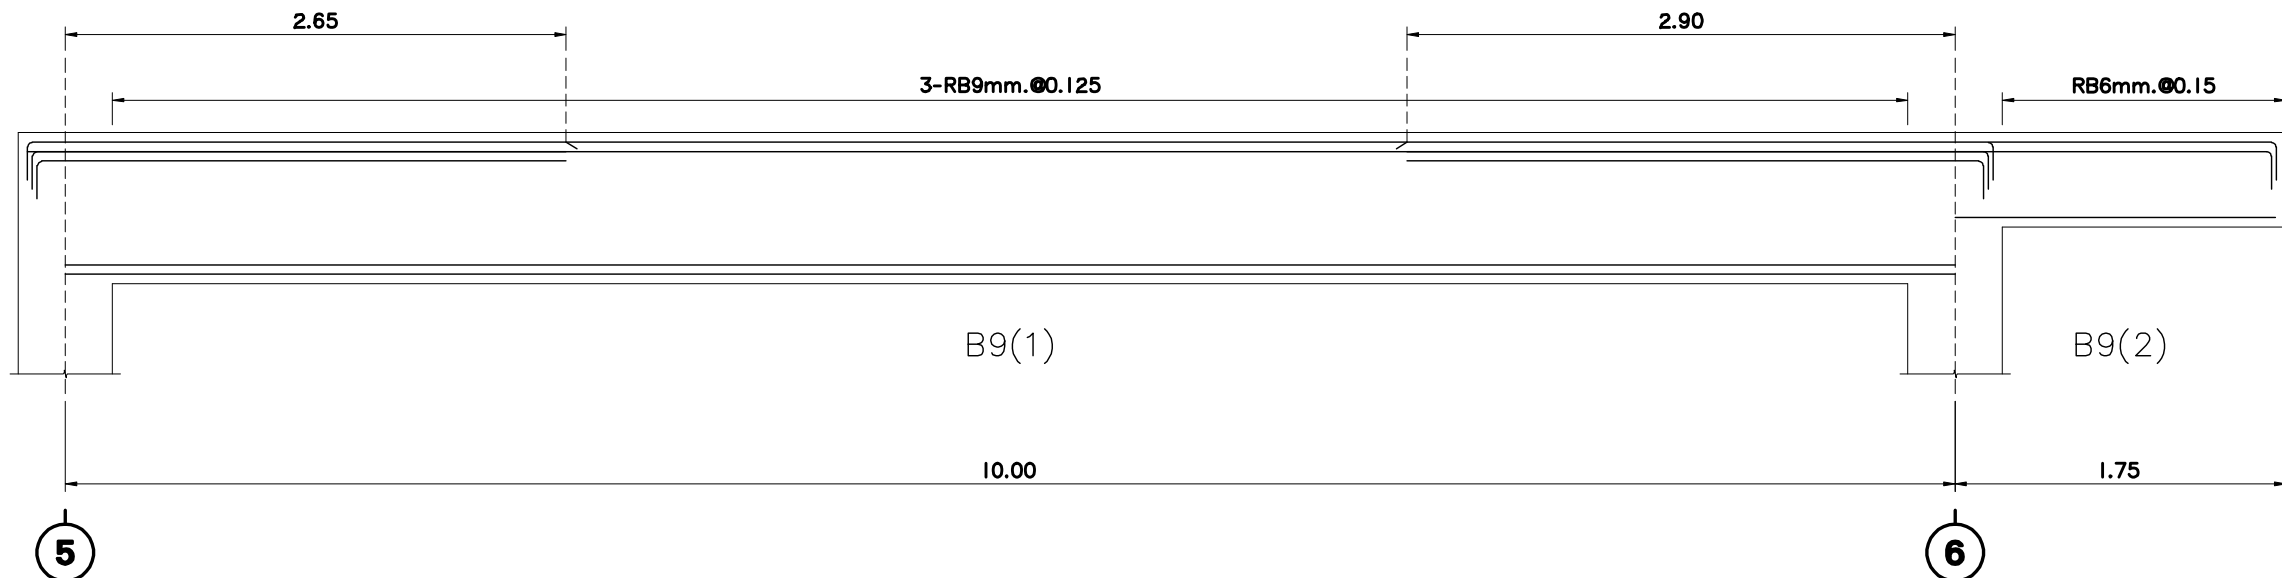

B9(1) 0.40x0.80		
ติดตั้งทางซ้าย	ติดตั้งทางขวาง	ติดตั้งทางขวา
6 DB 20 mm. 6 DB 20 mm. 6 DB 20 mm.	6 DB 20 mm.	6 DB 20 mm. 6 DB 20 mm. 6 DB 20 mm.
7 DB 20 mm. 7 DB 20 mm.	7 DB 20 mm. 7 DB 20 mm.	7 DB 20 mm. 7 DB 20 mm.

B9(2) 0.25x0.50
ติดตั้งทางขวาง
2 DB 20 mm. 2 DB 20 mm.
2 DB 20 mm.



มหาวิทยาลัยราชภัฏเชียงใหม่

แฟลชการ์ด

96 หมู่ 2 ต.ฟ้าฮ่าม อ.เมือง
จ.เชียงใหม่ 50000
Tel: 081-366-0002
E-MAIL: plankrich@gmail.com

PROJECT NAME ชื่อย่อโครงการ

อาคาร 4 : สิ่งแวดล้อม
กลุ่มอาคารคณะมนุษยศาสตร์
และสิ่งแวดล้อม

CLIENT เจ้าของ
มหาวิทยาลัยราชภัฏเชียงใหม่ ศูนย์แม่ริม

ARCHITECTS สถาปนิก

นาย เอกชัย กิตยาประสิทธิ์ สด.3055

STRUCTURAL ENGINEER วิศวกรโครงสร้าง

นาย อรรถมนูญ เทพจันทร์ วย.1401
(ผู้รับองค์โครงสร้าง)

นาย ศกาวุธ ไชยแสน สด.8674

นาย ศักดิ์ชัย ทองพันธ์ วย.33429

ELECTRICAL ENGINEER วิศวกรไฟฟ้า

นาย จันทน์ ใจนวล สด.4537

SANITARY ENGINEER วิศวกรสุขาภิบาล

นาย สุทธิชัย คงอินทร์ สด.276

นาย อลงกรณ์ กล่อมจิต ภา.26773

MECHANICAL ENGINEER วิศวกรเครื่องจักร

นาย ยศธนา คุณาทรร สด.4056

นาย ณัฐพล ไชยแก้ว ภา.35147

REVISION DATE


TITLE

แบบขยายคาน

B3 , B9

JOB NO : -
DWG BY : -
DATE : 04-2563

S2-05

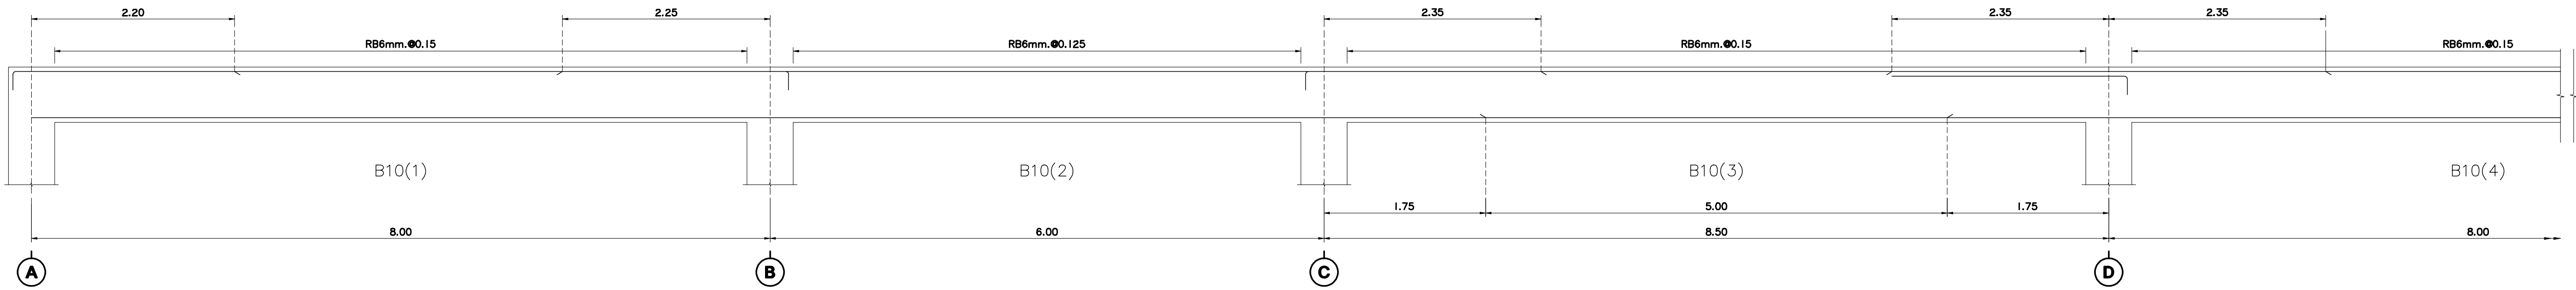


B10(1) 0.20x0.60		
ติดตั้งซ้าย	ติดตั้งกลาง	ติดตั้งขวา
3 DB 16 mm.	2 DB 16 mm.	3 DB 16 mm.
2 DB 16 mm.	2 DB 16 mm.	2 DB 16 mm.
0.20 0.60	0.20 0.60	0.20 0.60


B10(2) 0.20x0.60	
ติดตั้งกลาง	
2 DB 16 mm.	
2 DB 16 mm.	
0.20 0.60	

B10(3) 0.20x0.60		
ติดตั้งซ้าย	ติดตั้งกลาง	ติดตั้งขวา
3 DB 16 mm.	2 DB 16 mm.	3 DB 16 mm.
2 DB 16 mm.	3 DB 16 mm.	2 DB 16 mm.
0.20 0.60	0.20 0.60	0.20 0.60


B10(4) 0.20x0.60		
ติดตั้งซ้าย	ติดตั้งกลาง	ติดตั้งขวา
3 DB 16 mm.	2 DB 16 mm.	3 DB 16 mm.
2 DB 16 mm.	2 DB 16 mm.	2 DB 16 mm.
0.20 0.60	0.20 0.60	0.20 0.60

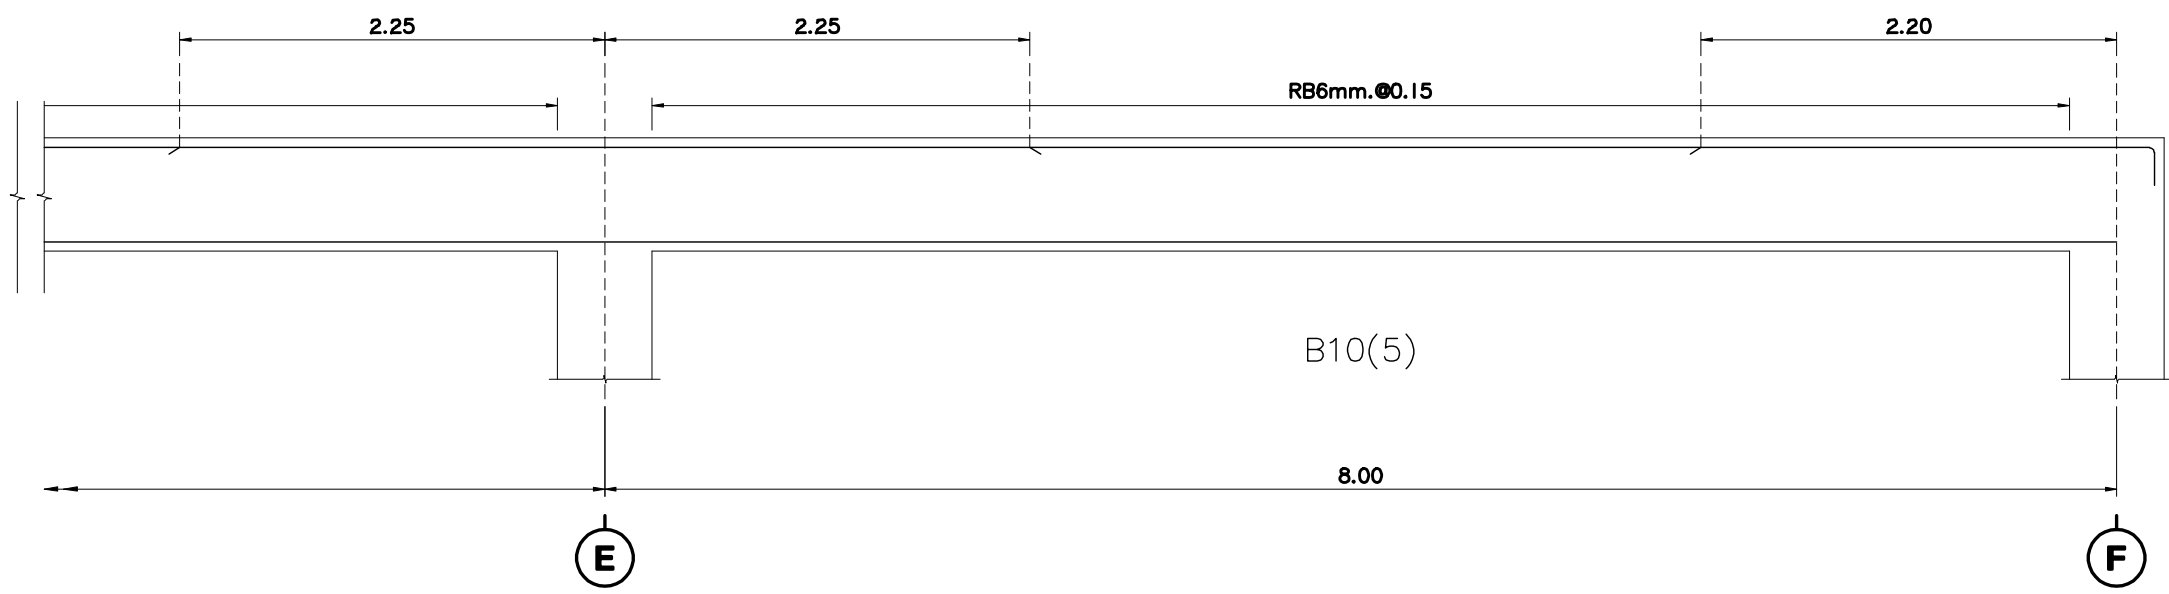

B10(5) 0.20x0.60		
ติดตั้งซ้าย	ติดตั้งกลาง	ติดตั้งขวา
3 DB 16 mm.	2 DB 16 mm.	3 DB 16 mm.
2 DB 16 mm.	2 DB 16 mm.	2 DB 16 mm.
0.20 0.60	0.20 0.60	0.20 0.60

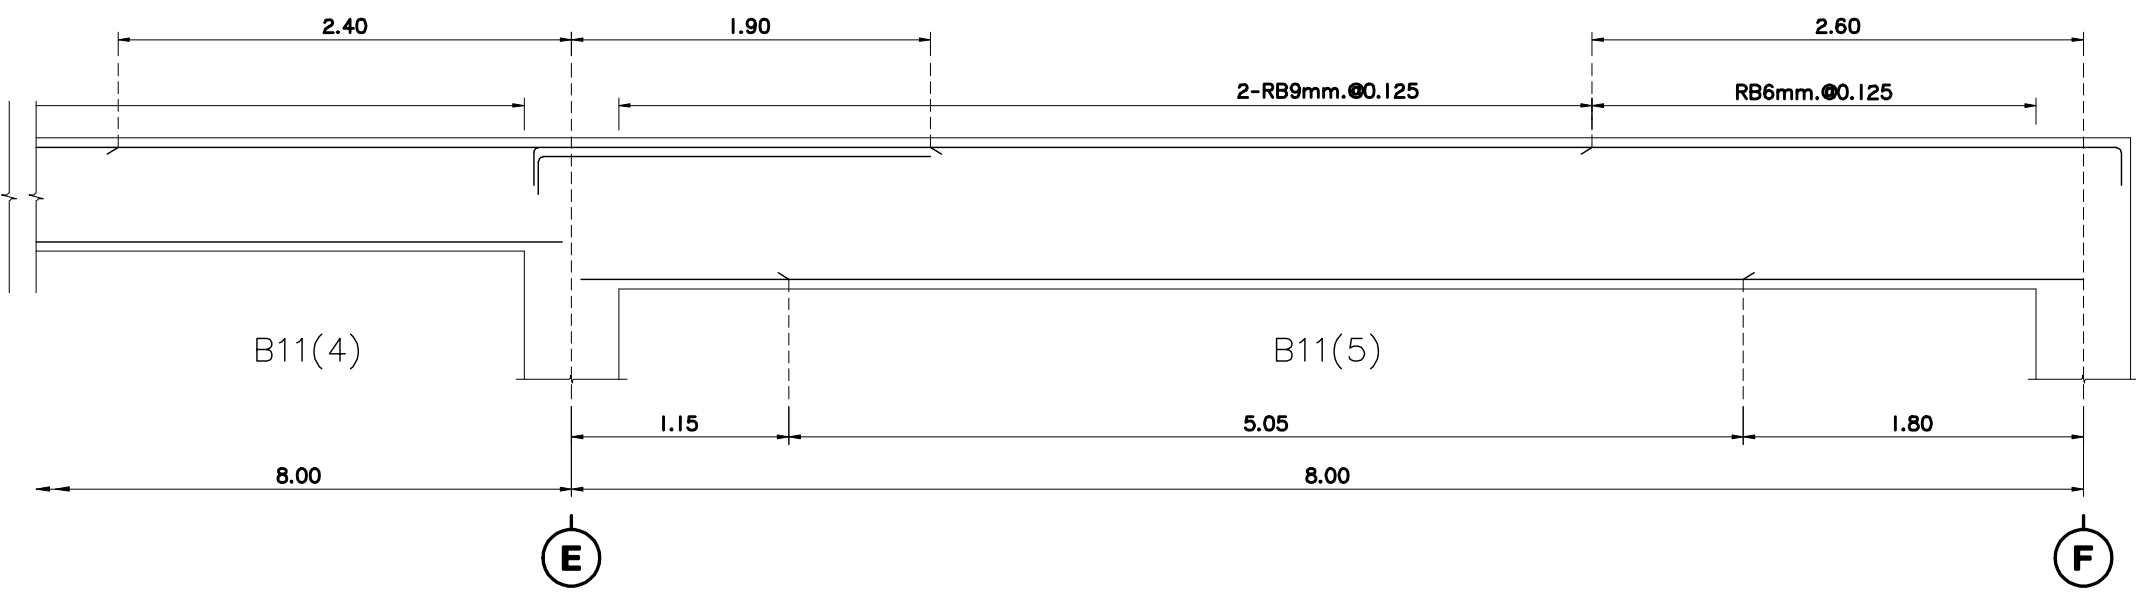

B11(5) 0.30x0.80		
ติดตั้งซ้าย	ติดตั้งกลาง	ติดตั้งขวา
5 DB 20 mm. 5 DB 20 mm.	2 DB 20 mm.	5 DB 20 mm.
2 DB 20 mm.	5 DB 20 mm.	2 DB 20 mm.
0.30 0.80	0.30 0.80	0.30 0.80

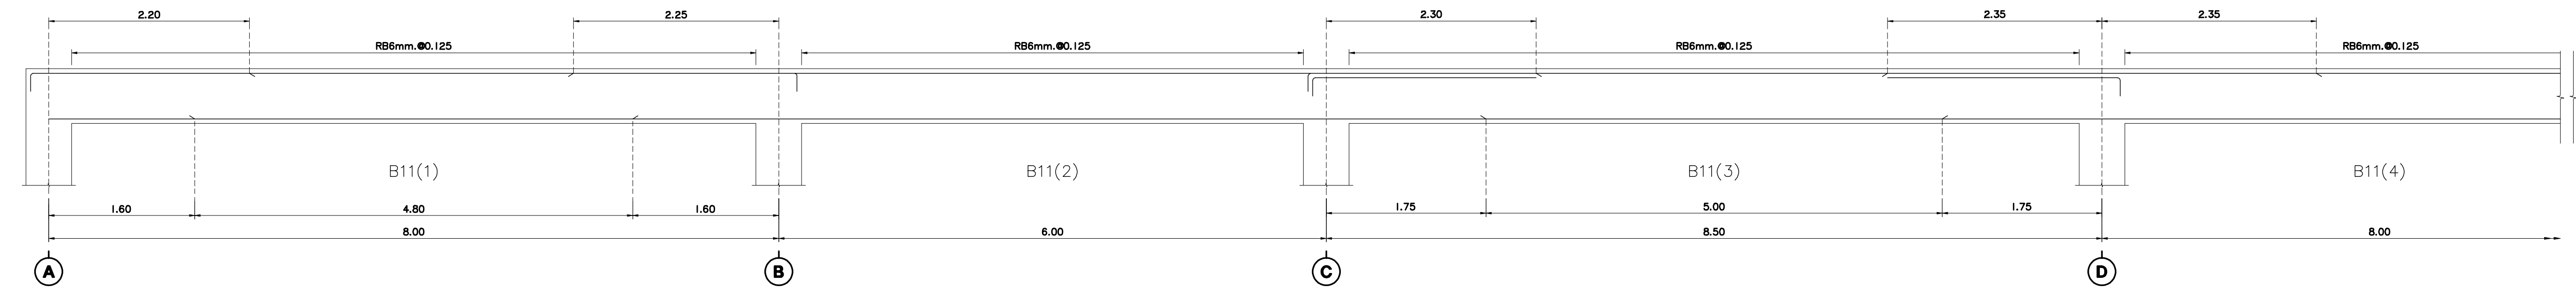

B11(1) 0.30x0.60		
ติดตั้งซ้าย	ติดตั้งกลาง	ติดตั้งขวา
3 DB 20 mm.	2 DB 20 mm.	3 DB 20 mm.
2 DB 20 mm.	3 DB 20 mm.	2 DB 20 mm.
0.30 0.60	0.30 0.60	0.30 0.60

B11(2) 0.30x0.60	
ติดตั้งกลาง	
2 DB 20 mm.	
2 DB 20 mm.	
0.30 0.60	

B11(3) 0.30x0.60		
ติดตั้งซ้าย	ติดตั้งกลาง	ติดตั้งขวา
3 DB 20 mm. 2 DB 20 mm.	2 DB 20 mm.	3 DB 20 mm. 2 DB 20 mm.
2 DB 20 mm.	3 DB 20 mm.	2 DB 20 mm.
0.30 0.60	0.30 0.60	0.30 0.60

B11(4) 0.30x0.60		
ติดตั้งซ้าย	ติดตั้งกลาง	ติดตั้งขวา
3 DB 20 mm.	2 DB 20 mm.	3 DB 20 mm.
2 DB 20 mm.	2 DB 20 mm.	2 DB 20 mm.
0.30 0.60	0.30 0.60	0.30 0.60



มหาวิทยาลัยราชภัฏเชียงใหม่

แฟลชบอร์ด

96 หมู่ 2 ต.ฟ้าฮ่าม อ.เมือง
จ.เชียงใหม่ 50000
Tel: 081-366-0002
E-MAIL: plankrich@gmail.com

PROJECT NAME ชื่อยโครงการ
อาคาร 4 : ล้งมคคาคัดสร
กลุ่มอาคารคณะมนุษยศาสตร์
และสังคมศาสตร์

CLIENT เจ้าของ
มหาวิทยาลัยราชภัฏเชียงใหม่ ศูนย์แม่ริม

ARCHITECTS สถาปนิก

นาย เอกชัย กิตยาประสิทธิ์ สด.3055

STRUCTURAL ENGINEER วิศวกรโครงสร้าง

นาย อรรถมนูญ เทพจันทร์ วย.1401
(ผู้รับโอนโครงสร้าง)

นาย ศทาวุธ ไชยแสน สย.8674

นาย ศัตติชัย ทองพันธ์ อย.33429

ELECTRICAL ENGINEER วิศวกรไฟฟ้า

นาย จันทน์ ใจนวล สพ.4537

SANITARY ENGINEER วิศวกรสุขาภิบาล

นาย คู่ชัย คงอินทร์ สด.276

นาย อลงกรณ์ กล่อมจิต พท.26773

MECHANICAL ENGINEER วิศวกรเครื่องกล

นาย ยศธนา คุณภาพ สท.4056

นาย ณัฐพล ไชยแก้ว พท.35147





REVISION DATE


TITLE

แบบขยายคาน B10

JOB NO: -
DWG BY: -
DATE: 04-2563

S2-06

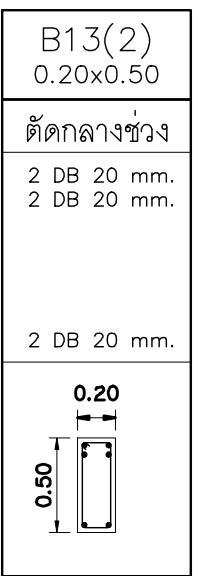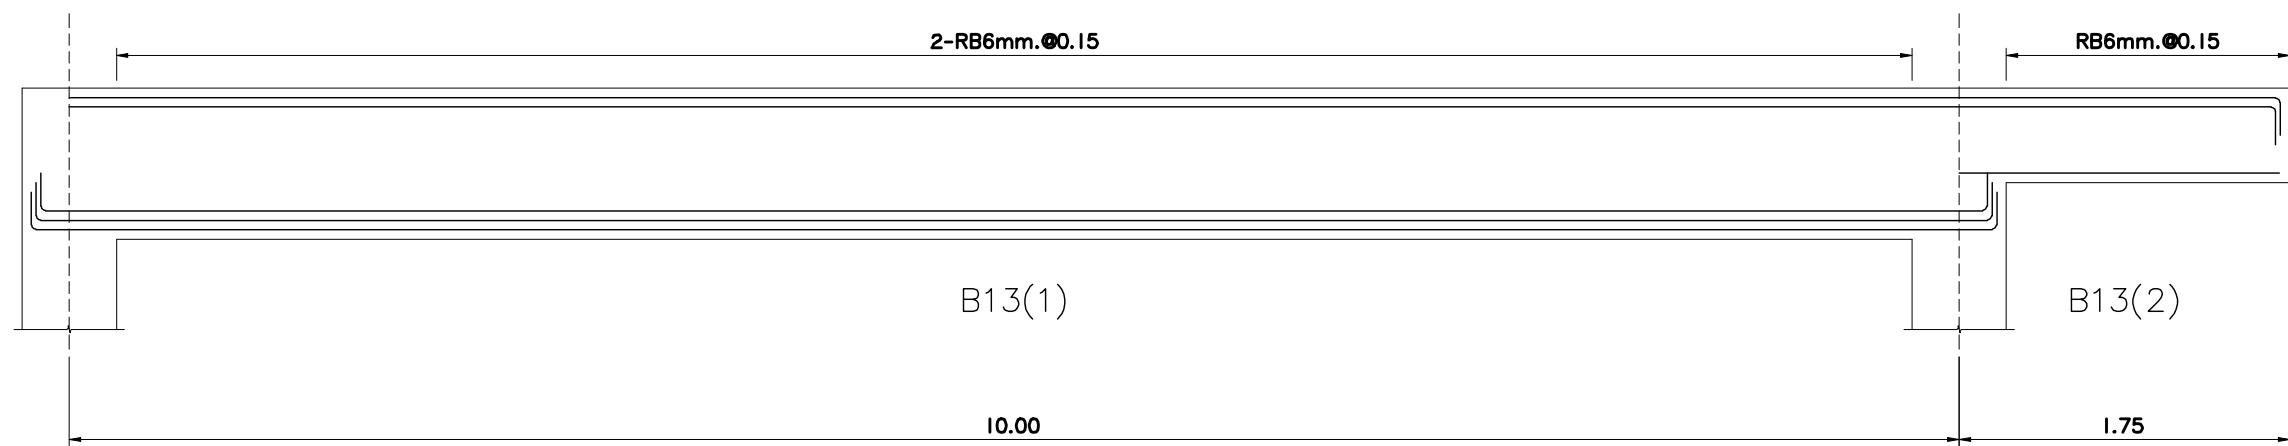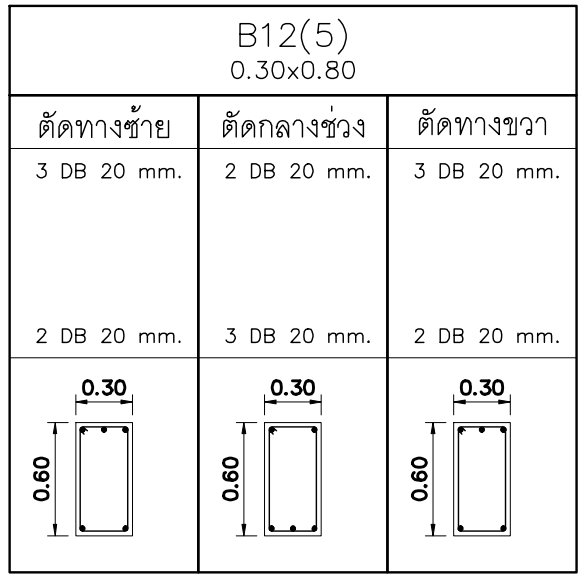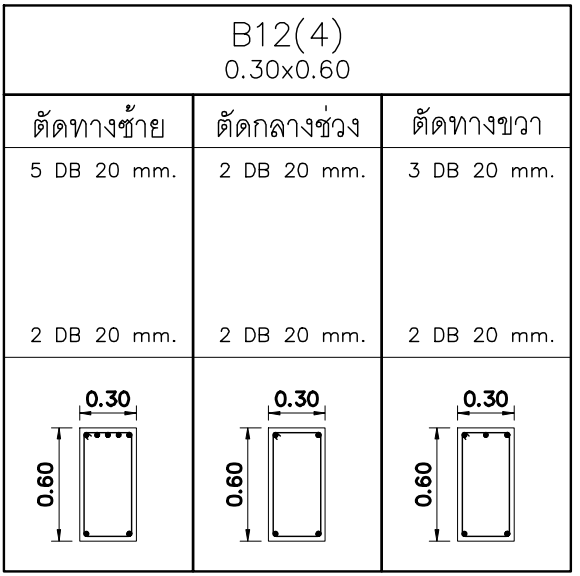


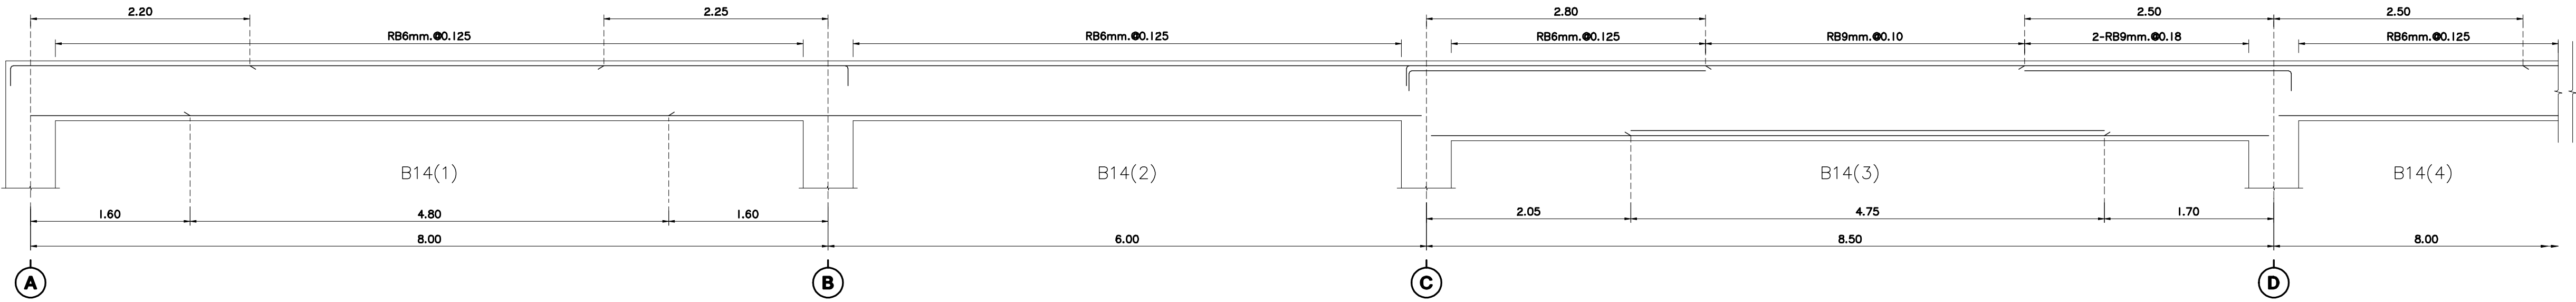

B14(1) 0.30x0.60		
ติดตั้งซ้าย	ติดตั้งกลาง	ติดตั้งขวา
3 DB 20 mm.	2 DB 20 mm.	3 DB 20 mm.
2 DB 20 mm.	3 DB 20 mm.	2 DB 20 mm.


B14(2) 0.30x0.60		
ติดตั้งกลาง		
2 DB 20 mm.		
2 DB 20 mm.		

B14(3) 0.30x0.80		
ติดตั้งซ้าย	ติดตั้งกลาง	ติดตั้งขวา
5 DB 20 mm. 5 DB 20 mm.	3 DB 20 mm.	5 DB 20 mm. 5 DB 20 mm.
3 DB 20 mm.	5 DB 20 mm. 5 DB 20 mm.	3 DB 20 mm.

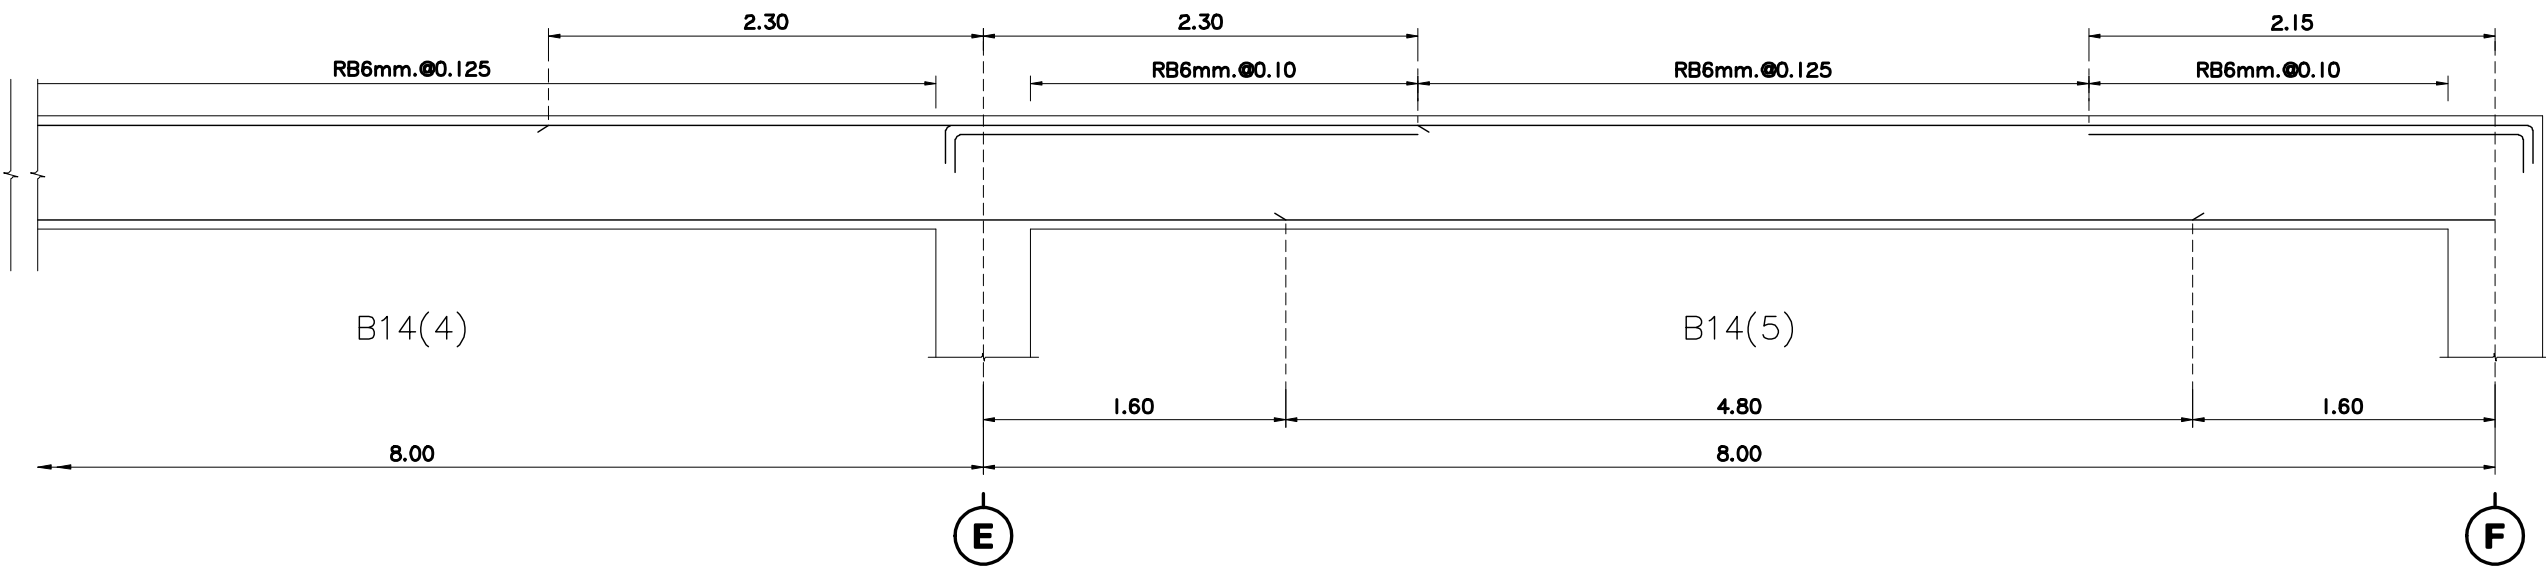

B14(4) 0.30x0.60		
ติดตั้งซ้าย	ติดตั้งกลาง	ติดตั้งขวา
5 DB 20 mm.	2 DB 20 mm.	3 DB 20 mm.
2 DB 20 mm.	2 DB 20 mm.	2 DB 20 mm.

B14(5) 0.30x0.60		
ติดตั้งซ้าย	ติดตั้งกลาง	ติดตั้งขวา
5 DB 20 mm. 5 DB 20 mm.	2 DB 20 mm.	3 DB 20 mm. 3 DB 20 mm.
2 DB 20 mm.	5 DB 20 mm.	2 DB 20 mm.

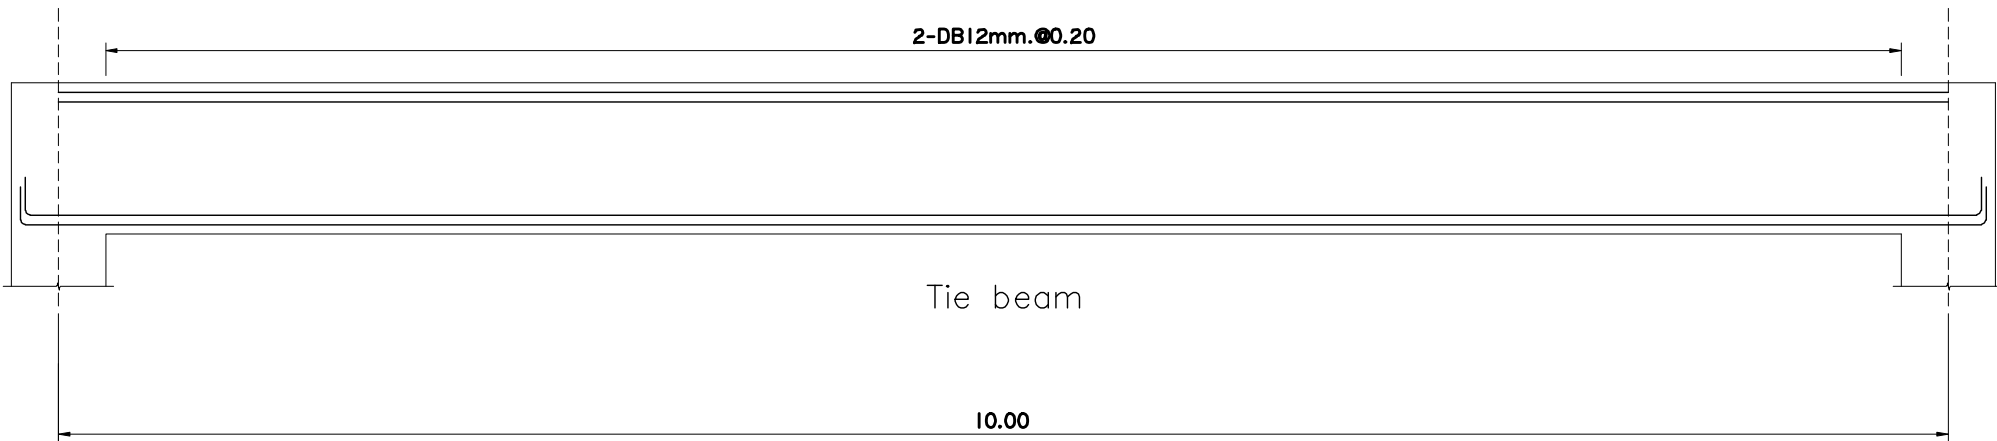

Tie beam 0.80x0.80		
ติดตั้งกลาง		
6 DB 25 mm. 6 DB 25 mm.		
6 DB 25 mm. 6 DB 25 mm.		



มหาวิทยาลัยราชภัฏเชียงใหม่

แฟลชทรี
96 หมู่ 2 ต.ฟ้าฮ่าม อ.เมือง
จ.เชียงใหม่ 50000
Tel: 081-366-0002
E-MAIL: plankrich@gmail.com

PROJECT NAME ชัยนครการ
อาคาร 4 : ล้งมรดก
กลุ่มอาคารคณะมนุษยศาสตร์
และสังคมศาสตร์

CLIENT เจ้าของ
มหาวิทยาลัยราชภัฏเชียงใหม่ ศูนย์แม่ริม

ARCHITECTS สถาปนิก

นาย เอกชัย กิตยาประสิทธิ์ สด.3055

STRUCTURAL ENGINEER วิศวกรโครงสร้าง

นาย อรรถมนูญ เทพจันทร์ วย.1401
(ผู้รับรองโครงสร้าง)

นาย ศทาวุธ ไชยแสน สย.8674

นาย ศัตติชัย ทองพันธ์ อย.33429

ELECTRICAL ENGINEER วิศวกรไฟฟ้า

นาย จันทน์ ใจนวล สพ.4537

SANITARY ENGINEER วิศวกรสุขาภิบาล

นาย สุทธิชัย คงอินทร์ สด.276

นาย อภิรักษ์ กล่อมจิต พท.26773

MECHANICAL ENGINEER วิศวกรเครื่องกล

นาย ยศธนา คุณาทรร สท.4056

นาย ณัฐพล ไชยแก้ว พท.35147


REVISION DATE

TITLE

แบบขยายคาน B14

JOB NO: -
DWG BY: -
DATE: 04-2563


S2-08

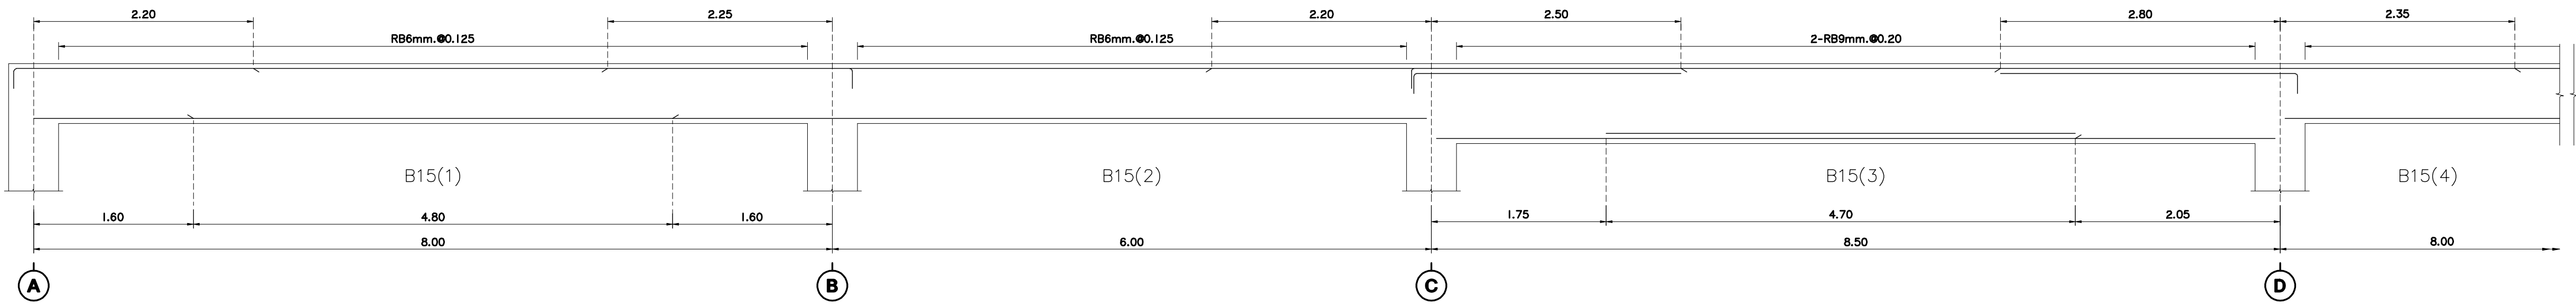

B15(1) 0.30x0.60		
ติดตั้งข้างซ้าย	ติดตั้งกลางช่วง	ติดตั้งทางขวา
3 DB 20 mm.	2 DB 20 mm.	2 DB 20 mm.
2 DB 20 mm.	3 DB 20 mm.	3 DB 20 mm.

B15(2) 0.30x0.60	
ติดตั้งข้างซ้าย	ติดตั้งทางขวา
2 DB 20 mm.	3 DB 20 mm.
2 DB 20 mm.	2 DB 20 mm.

B15(3) 0.30x0.80		
ติดตั้งข้างซ้าย	ติดตั้งกลางช่วง	ติดตั้งทางขวา
5 DB 20 mm. 5 DB 20 mm.	3 DB 20 mm.	5 DB 20 mm. 3 DB 20 mm.
3 DB 20 mm.	5 DB 20 mm. 5 DB 20 mm.	3 DB 20 mm.

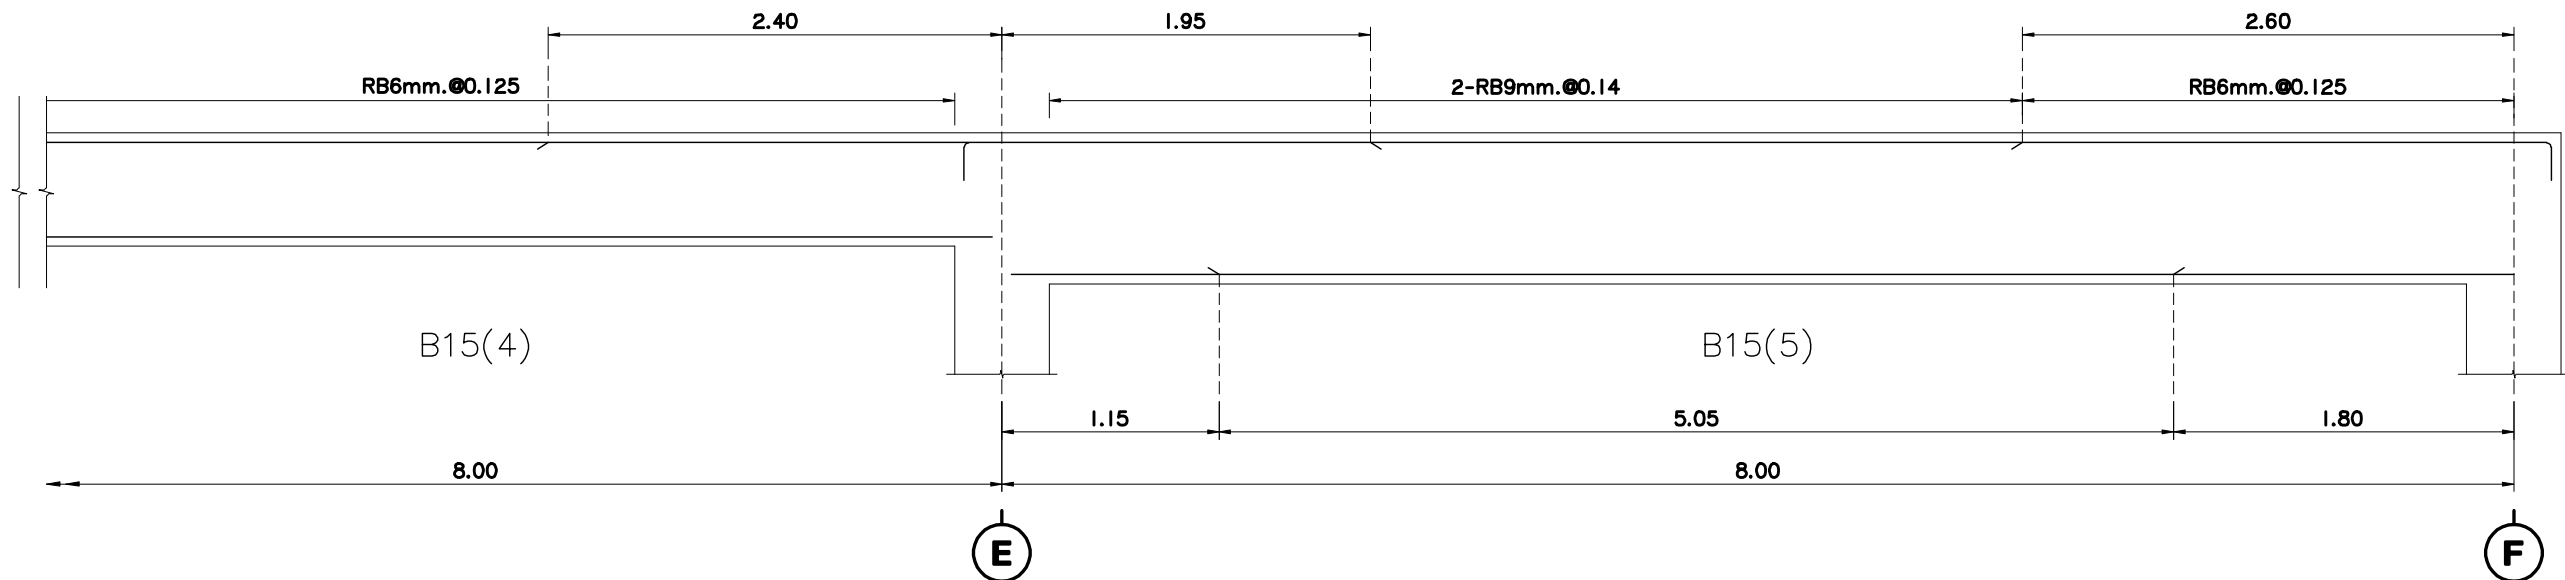

B15(4) 0.30x0.60		
ติดตั้งข้างซ้าย	ติดตั้งกลางช่วง	ติดตั้งทางขวา
5 DB 20 mm.	2 DB 20 mm.	5 DB 20 mm.
2 DB 20 mm.	2 DB 20 mm.	2 DB 20 mm.

B15(5) 0.30x0.80		
ติดตั้งข้างซ้าย	ติดตั้งกลางช่วง	ติดตั้งทางขวา
5 DB 20 mm. 3 DB 20 mm.	2 DB 20 mm.	5 DB 20 mm.
2 DB 20 mm.	3 DB 20 mm.	2 DB 20 mm.



มหาวิทยาลัยราชภัฏเชียงใหม่

แฟลชการ์ด
96 หมู่ 2 ต.ฟ้าฮ่าม อ.เมือง
จ.เชียงใหม่ 50000
Tel: 081-366-0002
E-MAIL: plankrich@gmail.com

PROJECT NAME ชัยนครการ
อาคาร 4 : ล้งมคคาคัดสร
กลุ่มอาคารคณะมนุษยศาสตร์
และสังคมศาสตร์

CLIENT เจ้าของ
มหาวิทยาลัยราชภัฏเชียงใหม่ ศูนย์แม่ริม

ARCHITECTS สถาปนิก

นาย เอกชัย กัลยาประสิทธิ์ สด.3055

STRUCTURAL ENGINEER วิศวกรโครงสร้าง

นาย อรรถมนูญ เทพจันทร์ วย.1401
(ผู้รับโอนโครงสร้าง)
นาย ศทาวุธ ไชยแสน สย.8674

นาย ศัตติชัย ทองพันธ์ กย.33429

ELECTRICAL ENGINEER วิศวกรไฟฟ้า

นาย จันทงค์ ใจนวล สฟท.4537

SANITARY ENGINEER วิศวกรสุขาภิบาล

นาย สุภชัย คงอินทร์ สด.276

นาย อลงกรณ์ กล่อมจิต พท.26773

MECHANICAL ENGINEER วิศวกรเครื่องกล

นาย ยศธนา คุณาทรร สท.4056

นาย ณัฐพล ไชยแก้ว พท.35147


REVISION DATE

TITLE

แบบขยายคาน B15

JOB NO: -
DWG BY: -
DATE: 04-2563

S2-09

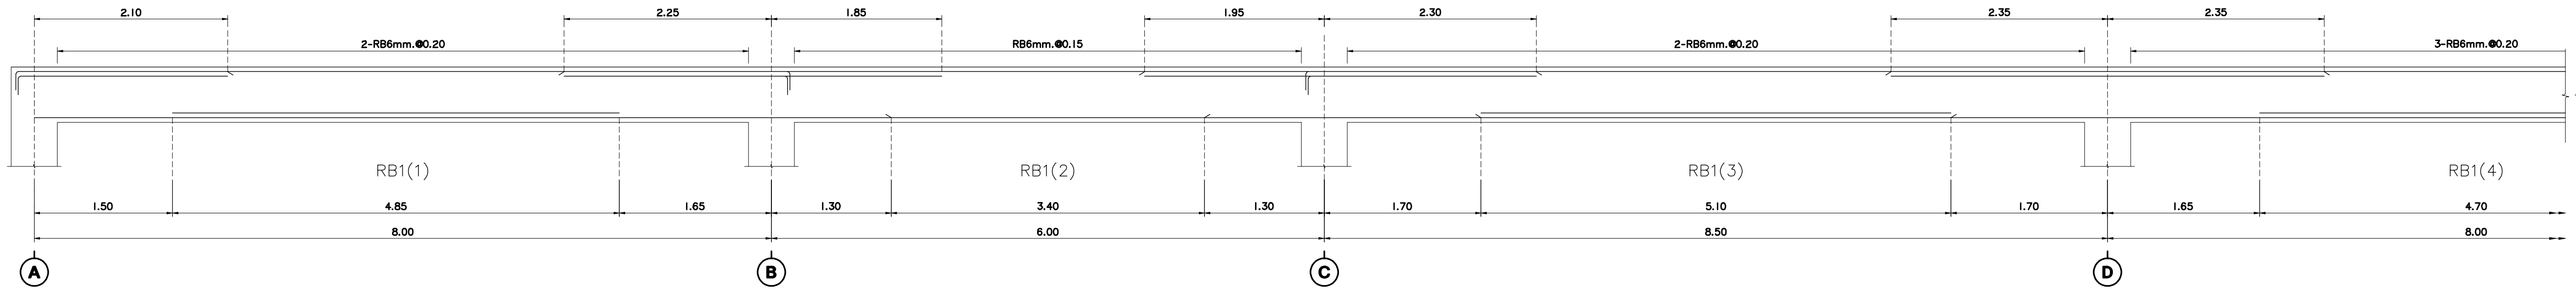


RB1(1) 0.30x0.60		
ติดตั้งข้างซ้าย	ติดตั้งกลางช่วง	ติดตั้งทางขวา
3 DB 12 mm. 2 DB 12 mm.	2 DB 12 mm.	3 DB 12 mm. 3 DB 12 mm.
2 DB 12 mm.	2 DB 12 mm. 2 DB 12 mm.	2 DB 12 mm.


RB1(2) 0.30x0.60		
ติดตั้งข้างซ้าย	ติดตั้งกลางช่วง	ติดตั้งทางขวา
2 DB 12 mm. 2 DB 12 mm.	2 DB 12 mm.	2 DB 12 mm. 2 DB 12 mm.
2 DB 12 mm.	3 DB 12 mm.	2 DB 12 mm.

RB1(3) 0.30x0.60		
ติดตั้งข้างซ้าย	ติดตั้งกลางช่วง	ติดตั้งทางขวา
3 DB 12 mm. 3 DB 12 mm.	2 DB 12 mm.	3 DB 12 mm. 3 DB 12 mm.
2 DB 12 mm.	2 DB 12 mm. 3 DB 12 mm.	2 DB 12 mm.

RB1(4) 0.30x0.60		
ติดตั้งข้างซ้าย	ติดตั้งกลางช่วง	ติดตั้งทางขวา
3 DB 12 mm. 3 DB 12 mm.	2 DB 12 mm.	3 DB 12 mm. 2 DB 12 mm.
2 DB 12 mm.	2 DB 12 mm. 2 DB 12 mm.	2 DB 12 mm.

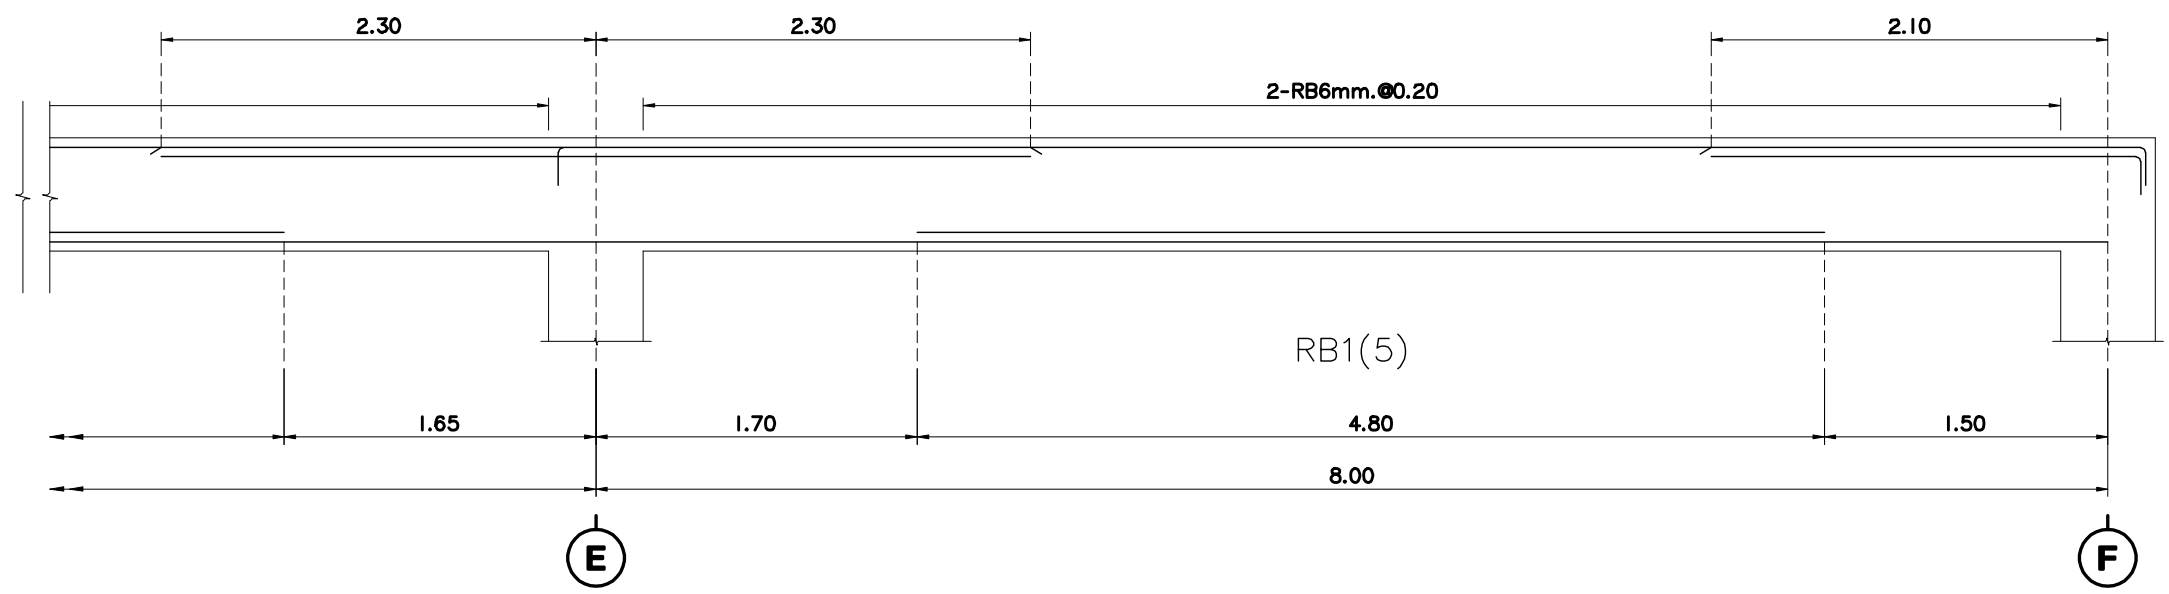


RB1(5) 0.30x0.60		
ติดตั้งข้างซ้าย	ติดตั้งกลางช่วง	ติดตั้งทางขวา
3 DB 12 mm. 3 DB 12 mm.	2 DB 12 mm.	3 DB 12 mm. 2 DB 12 mm.
2 DB 12 mm.	2 DB 12 mm. 2 DB 12 mm.	2 DB 12 mm.

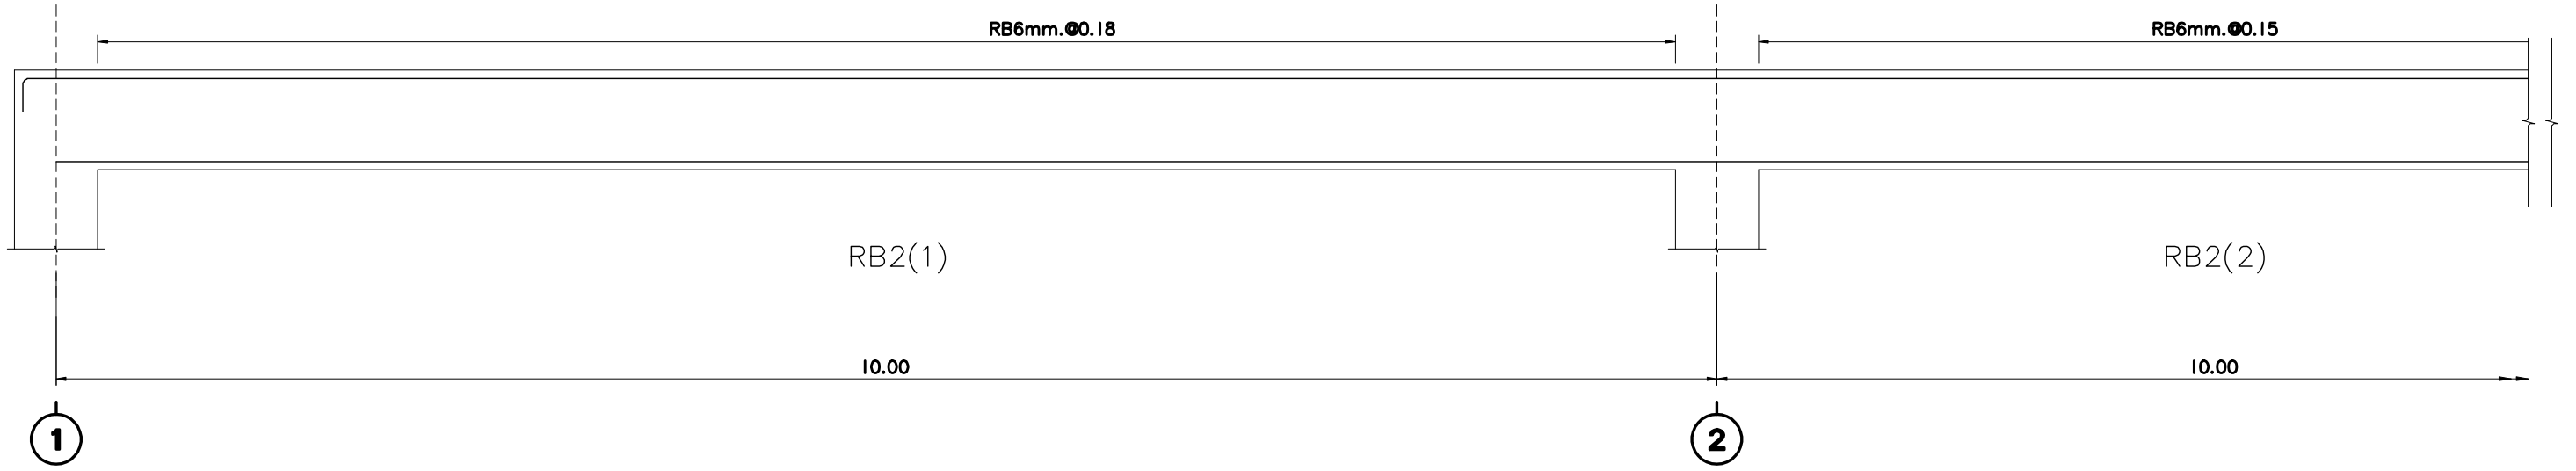

RB2(1) 0.30x0.60	
ติดตั้งกลางช่วง	ติดตั้งทางขวา
2 DB 16 mm.	3 DB 16 mm.

RB2(2) 0.30x0.60	
ติดตั้งกลางช่วง	ติดตั้งทางขวา
2 DB 16 mm.	3 DB 16 mm.

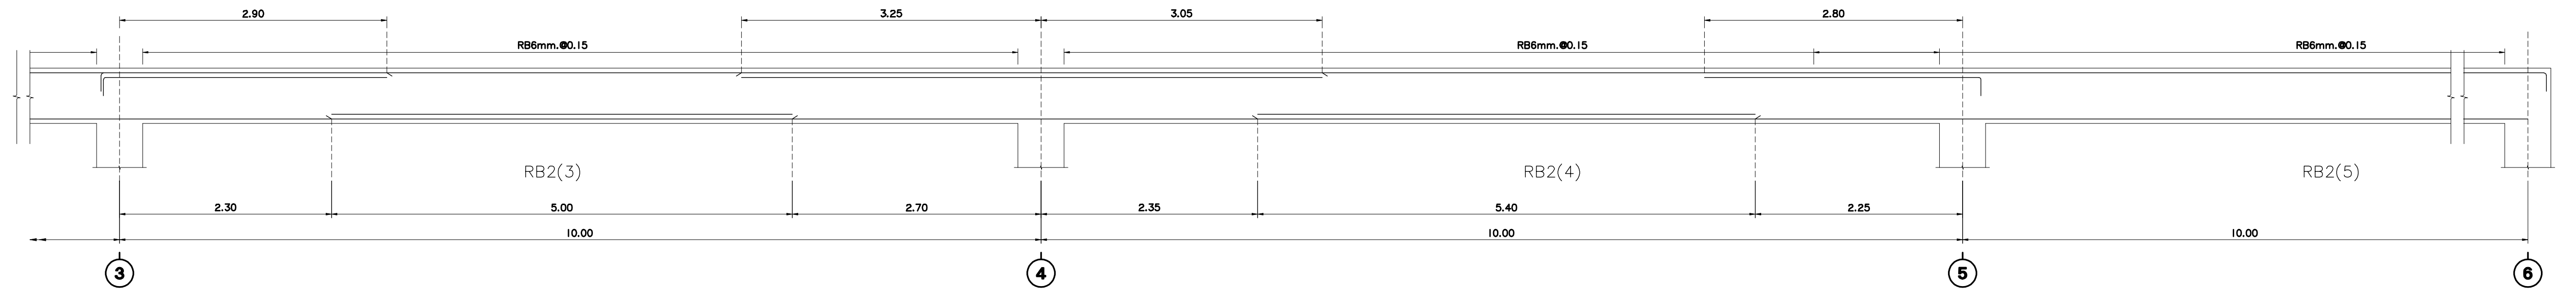

RB2(3) 0.30x0.60		
ติดตั้งข้างซ้าย	ติดตั้งกลางช่วง	ติดตั้งทางขวา
3 DB 16 mm. 2 DB 16 mm.	2 DB 16 mm.	3 DB 16 mm. 2 DB 16 mm.
2 DB 16 mm.	2 DB 16 mm. 3 DB 16 mm.	2 DB 16 mm.

RB2(4) 0.30x0.60		
ติดตั้งข้างซ้าย	ติดตั้งกลางช่วง	ติดตั้งทางขวา
3 DB 16 mm. 2 DB 16 mm.	2 DB 16 mm.	2 DB 16 mm. 2 DB 16 mm.
2 DB 16 mm.	2 DB 16 mm. 3 DB 16 mm.	2 DB 16 mm.

RB2(5) 0.30x0.60	
ติดตั้งกลางช่วง	ติดตั้งทางขวา
2 DB 16 mm.	3 DB 16 mm.



มหาวิทยาลัยราชภัฏเชียงใหม่

แฟลชการ์ด

96 หมู่ 2 ต.ฟ้าฮ่าม อ.เมือง
จ.เชียงใหม่ 50000
Tel: 081 366 0002
E-MAIL: plankrich@gmail.com

PROJECT NAME ชัยโครงการ

อาคาร 4 : ล้งมรดก
กลุ่มอาคารคณะมนุษยศาสตร์
และสังคมศาสตร์

CLIENT เจ้าของ

มหาวิทยาลัยราชภัฏเชียงใหม่ ศูนย์แม่ริม

ARCHITECTS สถาปนิก

นาย เอกชัย กิตยาประสิทธิ์ สด.3055

STRUCTURAL ENGINEER วิศวกรโครงสร้าง

นาย อรรถมนู เทพจันทร์ วย.1401
(ผู้รับโอนโครงสร้าง)

นาย ศกาวุธ ไชยแสน สย.8674

นาย ศัตติชัย ทองพันธ์ อย.33429

ELECTRICAL ENGINEER วิศวกรไฟฟ้า

นาย จันทน์ ใจนวล สพ.4537

SANITARY ENGINEER วิศวกรสุขาภิบาล

นาย ศุภชัย คงอินทร์ สด.276

นาย อลงกรณ์ กล่อมจิต พท.26773

MECHANICAL ENGINEER วิศวกรเครื่องกล

นาย ยศธนา คุณาทรร สท.4056

นาย ณัฐพล ไชยแก้ว พท.35147

REVISION DATE


TITLE

แบบขยายคานา

RB1 , RB2

JOB NO: -
DWG BY: -
DATE: 04-2563


S2-10

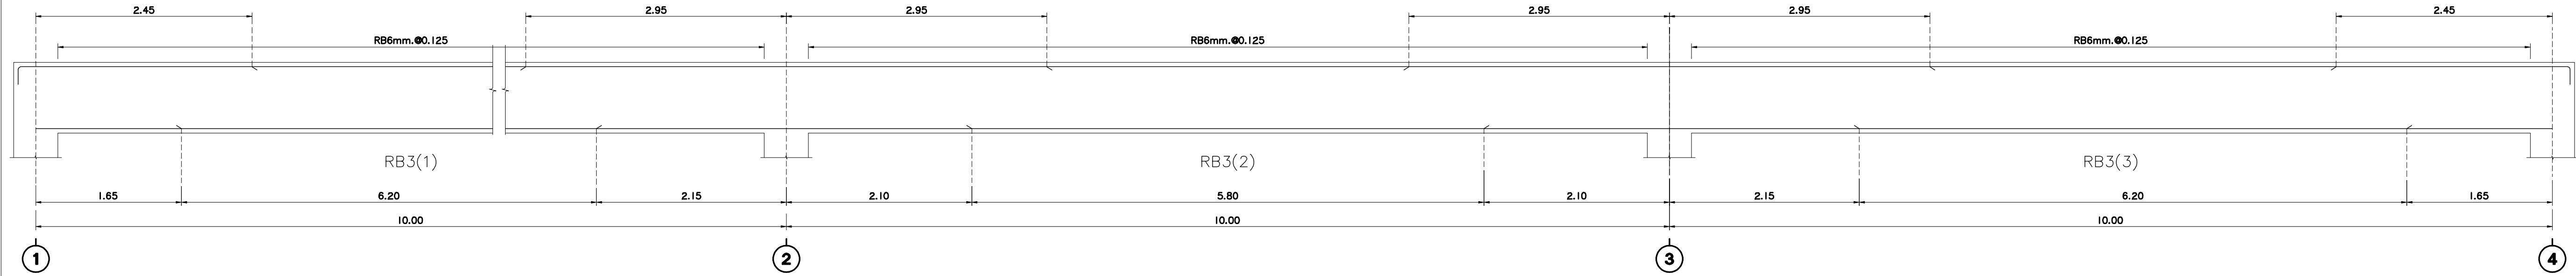


RB3(1) 0.30x0.80		
ติดตั้งข้างซ้าย	ติดตั้งกลางช่วง	ติดตั้งทางขวา
4 DB 16 mm.	2 DB 16 mm.	5 DB 16 mm.
2 DB 16 mm.	4 DB 16 mm.	2 DB 16 mm.

RB3(2) 0.30x0.80		
ติดตั้งข้างซ้าย	ติดตั้งกลางช่วง	ติดตั้งทางขวา
5 DB 16 mm.	2 DB 16 mm.	5 DB 16 mm.
2 DB 16 mm.	4 DB 16 mm.	2 DB 16 mm.


RB3(3) 0.30x0.80		
ติดตั้งข้างซ้าย	ติดตั้งกลางช่วง	ติดตั้งทางขวา
5 DB 16 mm.	2 DB 16 mm.	4 DB 16 mm.
2 DB 16 mm.	4 DB 16 mm.	2 DB 16 mm.

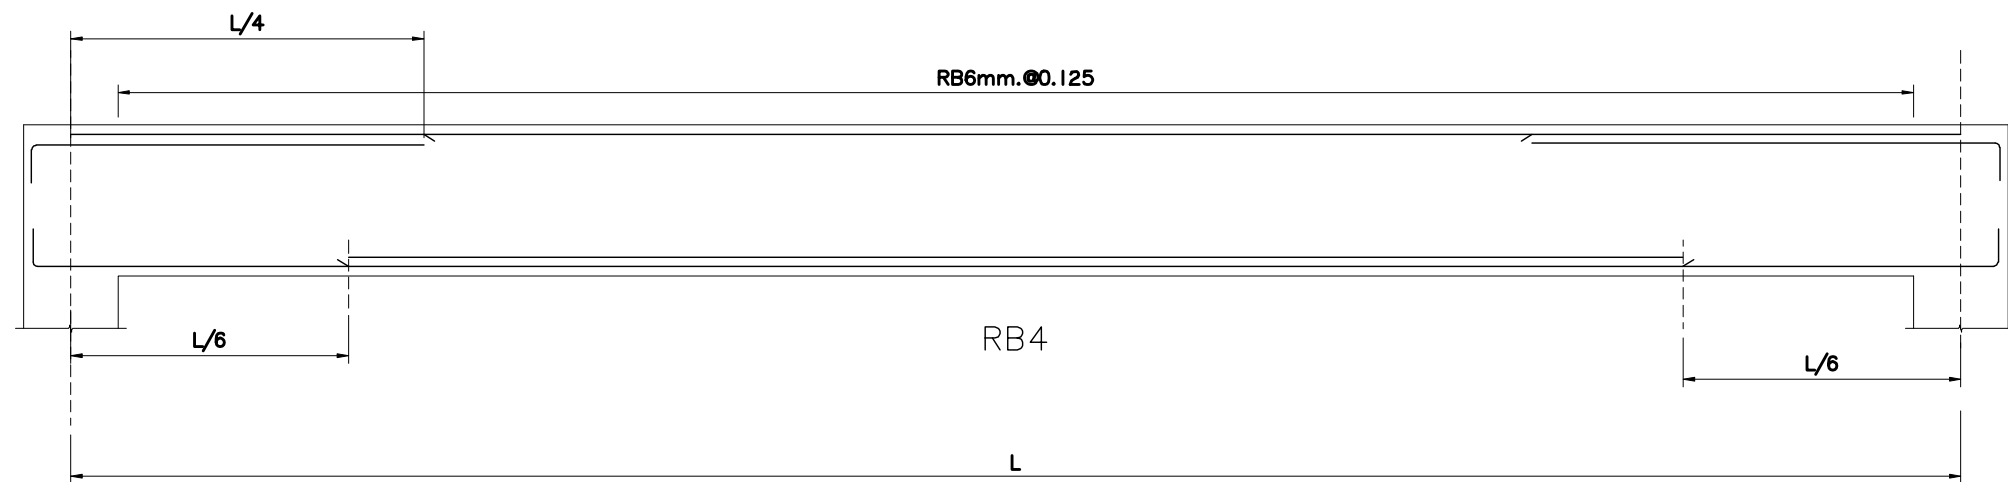

RB4 0.30x0.80	RB4 0.30x0.80	RB4 0.30x0.80
ติดตั้งกลางช่วง	ติดตั้งกลางช่วง	ติดตั้งกลางช่วง
4 DB 16 mm. 4 DB 16 mm.	2 DB 16 mm.	4 DB 16 mm. 4 DB 16 mm.
2 DB 16 mm.	4 DB 16 mm. 4 DB 16 mm.	2 DB 16 mm.

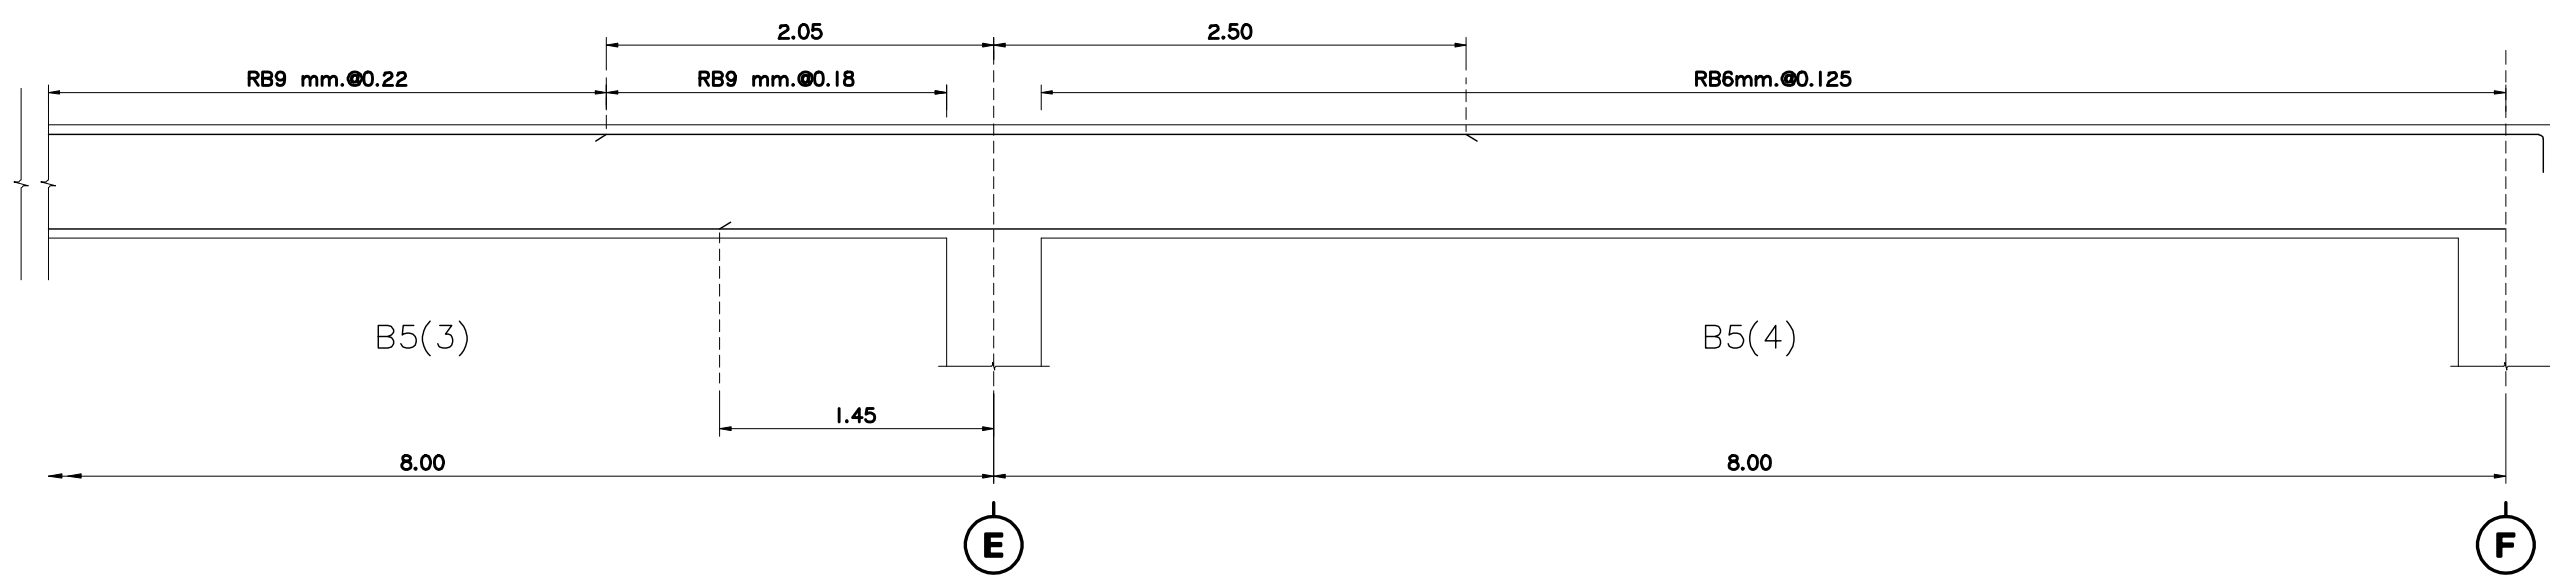

B5(4) 0.30x0.60	
ติดตั้งข้างซ้าย	ติดตั้งทางขวา
4 DB 25 mm.	2 DB 20 mm.
2 DB 25 mm.	2 DB 20 mm.

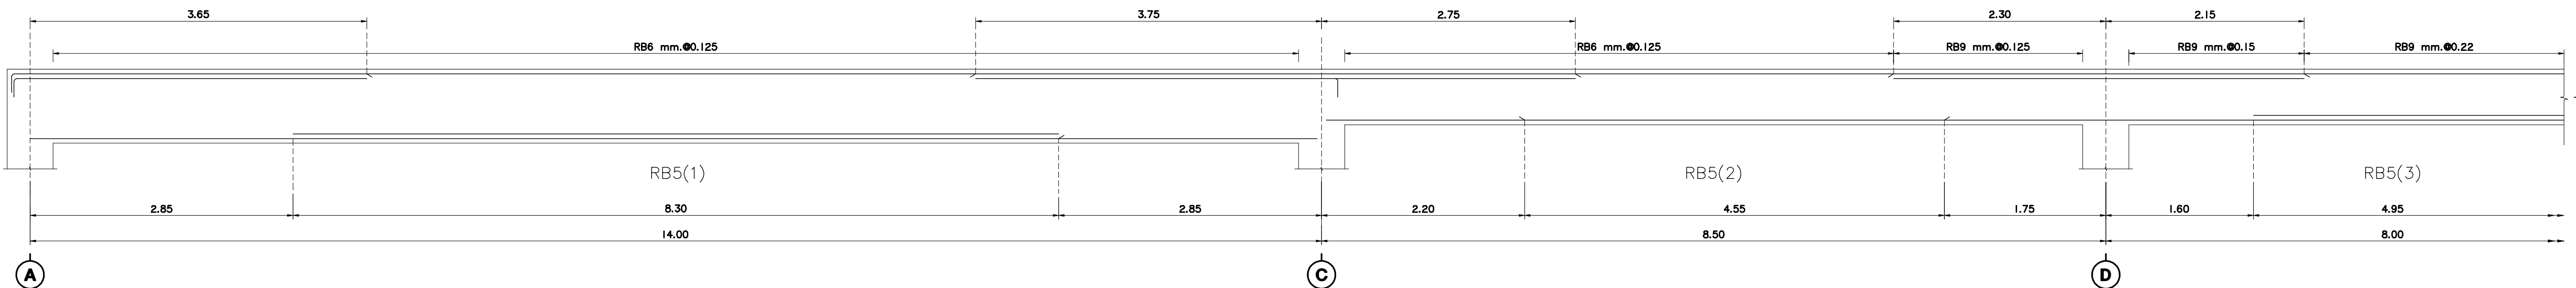

RB5(1) 0.30x0.80		
ติดตั้งข้างซ้าย	ติดตั้งกลางช่วง	ติดตั้งทางขวา
4 DB 25 mm. 4 DB 25 mm.	2 DB 25 mm.	4 DB 25 mm. 4 DB 25 mm.
2 DB 25 mm.	4 DB 25 mm. 4 DB 25 mm.	4 DB 25 mm.

RB5(2) 0.30x0.60		
ติดตั้งข้างซ้าย	ติดตั้งกลางช่วง	ติดตั้งทางขวา
4 DB 25 mm. 2 DB 25 mm.	2 DB 25 mm.	4 DB 25 mm. 2 DB 25 mm.
2 DB 25 mm.	4 DB 25 mm.	2 DB 25 mm.

RB5(3) 0.30x0.60		
ติดตั้งข้างซ้าย	ติดตั้งกลางช่วง	ติดตั้งทางขวา
4 DB 25 mm. 2 DB 25 mm.	2 DB 25 mm.	4 DB 25 mm.
2 DB 25 mm.	4 DB 25 mm.	2 DB 25 mm.



มหาวิทยาลัยราชภัฏเชียงใหม่

แฟลชการ์ด

96 หมู่ 2 ต.ฟ้าฮ่าม อ.เมือง
จ.เชียงใหม่ 50000
Tel: 081 366 0002
E-MAIL: plankrich@gmail.com

PROJECT NAME ชื่อย่อโครงการ

อาคาร 4 : สิ่งแวดล้อม
กลุ่มอาคารคอมพิวเตอร์
และสิ่งแวดล้อม

CLIENT เจ้าของ

มหาวิทยาลัยราชภัฏเชียงใหม่ ศูนย์แม่ริม

ARCHITECTS สถาปนิก

นาย เอกชัย กิตยาประสิทธิ์ สล.3055

STRUCTURAL ENGINEER วิศวกรโครงสร้าง

นาย อรรถมนู เทพจันทร์ วย.1401
(ผู้รับองค์ประกอบ)

นาย ศทาวุธ ไชยแสน สย.8674

นาย ศัตติชัย ทองพันธ์ กย.33429

ELECTRICAL ENGINEER วิศวกรไฟฟ้า

นาย จันทน์ ใจนวล สฟ.4537

SANITARY ENGINEER วิศวกรสุขาภิบาล

นาย คู่ชัย คงอินทร์ สล.276

นาย อลงกรณ์ กล่อมจิต พท.26773

MECHANICAL ENGINEER วิศวกรเครื่องกล

นาย ยศธนา คุณภาพ สท.4056

นาย ณัฐพล ไชยแก้ว พท.35147

REVISION DATE

TITLE

แบบขยายคานา


RB3 , RB4 , RB5

JOB NO: -

DWG BY: -

DATE: 04-2563

S2-11

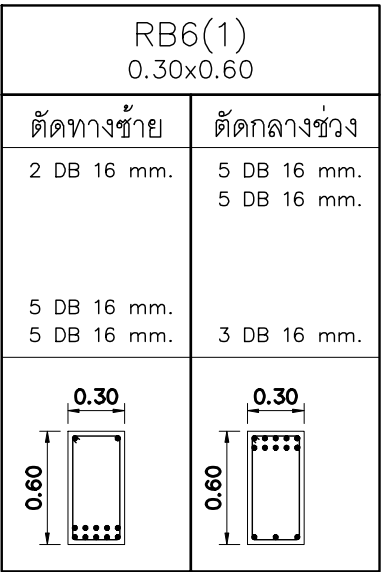

B6(2) 0.30x0.60 ติดตั้งกลางแผง 5 DB 16 mm. 5 DB 16 mm. 2 DB 16 mm.

RB6(3) 0.30x0.60	
ติดตั้งทางซ้าย 2 DB 16 mm.	ติดตั้งทางขวา 5 DB 16 mm. 5 DB 16 mm.
3 DB 16 mm.	2 DB 16 mm.
	

RB6(4) 0.30x0.60	
ติดตั้งทางซ้าย 3 DB 16 mm. 3 DB 16 mm.	ติดตั้งทางขวา 2 DB 16 mm.
2 DB 16 mm.	3 DB 16 mm.



เพลงฤทธิ์

96 หมู่ 2 ต.ฟ้าฮ่าม อ.เมือง
จ.เชียงใหม่ 50000
Tel: 081 366 0002
E-MAIL: plankrich@gmail.com

PROJECT NAME	ชื่อโครงการ
อาคาร 4 : สิ่งแวดล้อม กลุ่มอาคารคณะมนุษยศาสตร์ และสิ่งแวดล้อม	

CLIENT เจ้าของ
มหาวิทยาลัยราชภัฏเชียงใหม่ ศูนย์แม่ริม

ARCHITECTS สถาปนิก

นาย เอกชัย กัลยาปรีชาธิ์ ฉฉฉ.3055
STRUCTURAL ENGINEER วิศวกรโครงสร้าง

นาย อรรถมนูญ เทพจันทร์ วัย.1401
(ผู้รับรองโครงสร้าง)
นาย ศกาวุธ ไชยแลน สย.8674

นาย คัคติชัย ทองพันธ์ อย.33429
ELECTRICAL ENGINEER วิศวกรไฟฟ้า

นาย จำนงค์ ใจนวล สฟล.4537
SANITARY ENGINEER วิศวกรสุขาภิบาล

นาย ศุภชัย คงอินทร์ ลล.276

นาย อลงกรณ์ กล่อมจิต ภก.26773
MECHANICAL ENGINEER วิศวกรเครื่องกล

นาย ยศธนา คุณาทร ลก.4056








นาย ญัฐพล ไชยแก้ว ภก.35147
REVISION DATE

TITLE

แบบขยายคาน RB6

JOB NO: -
DWG BY: -
DATE: 04-2563

S2-12

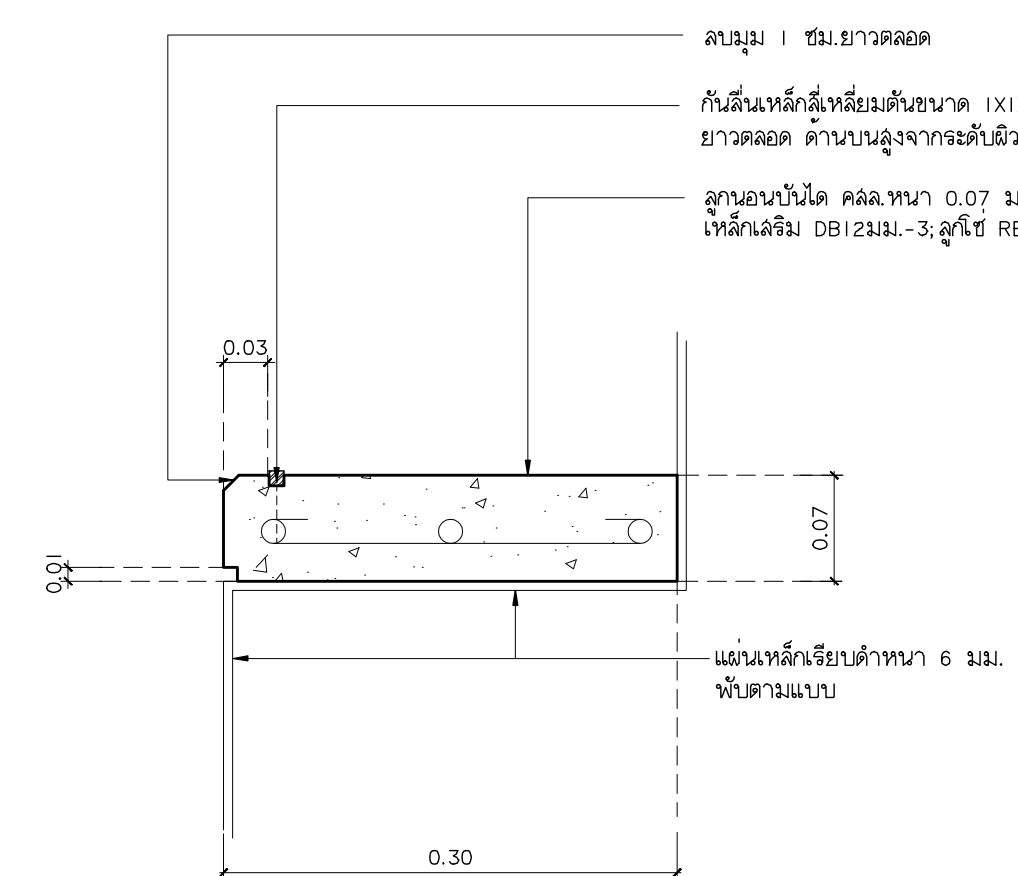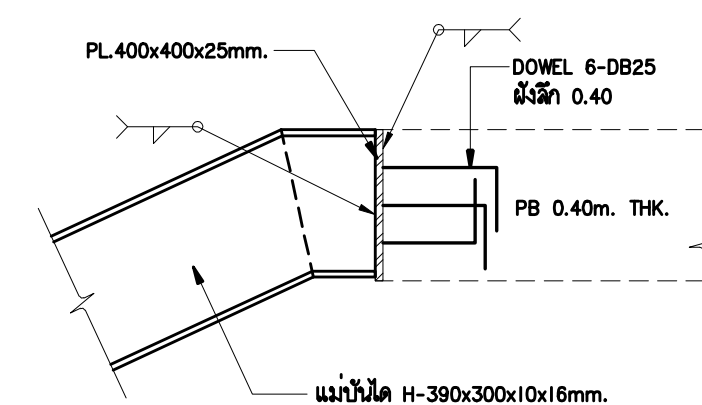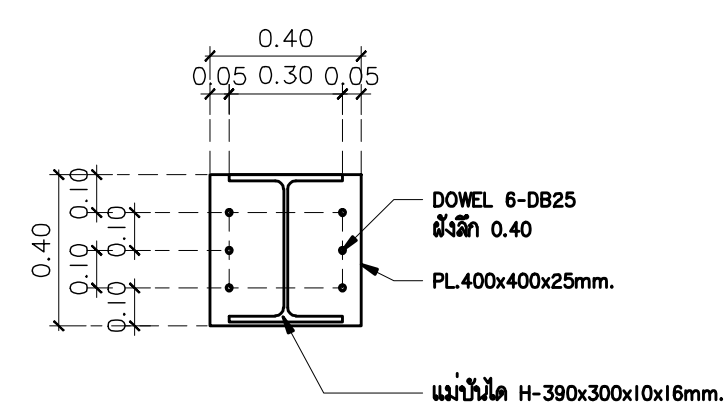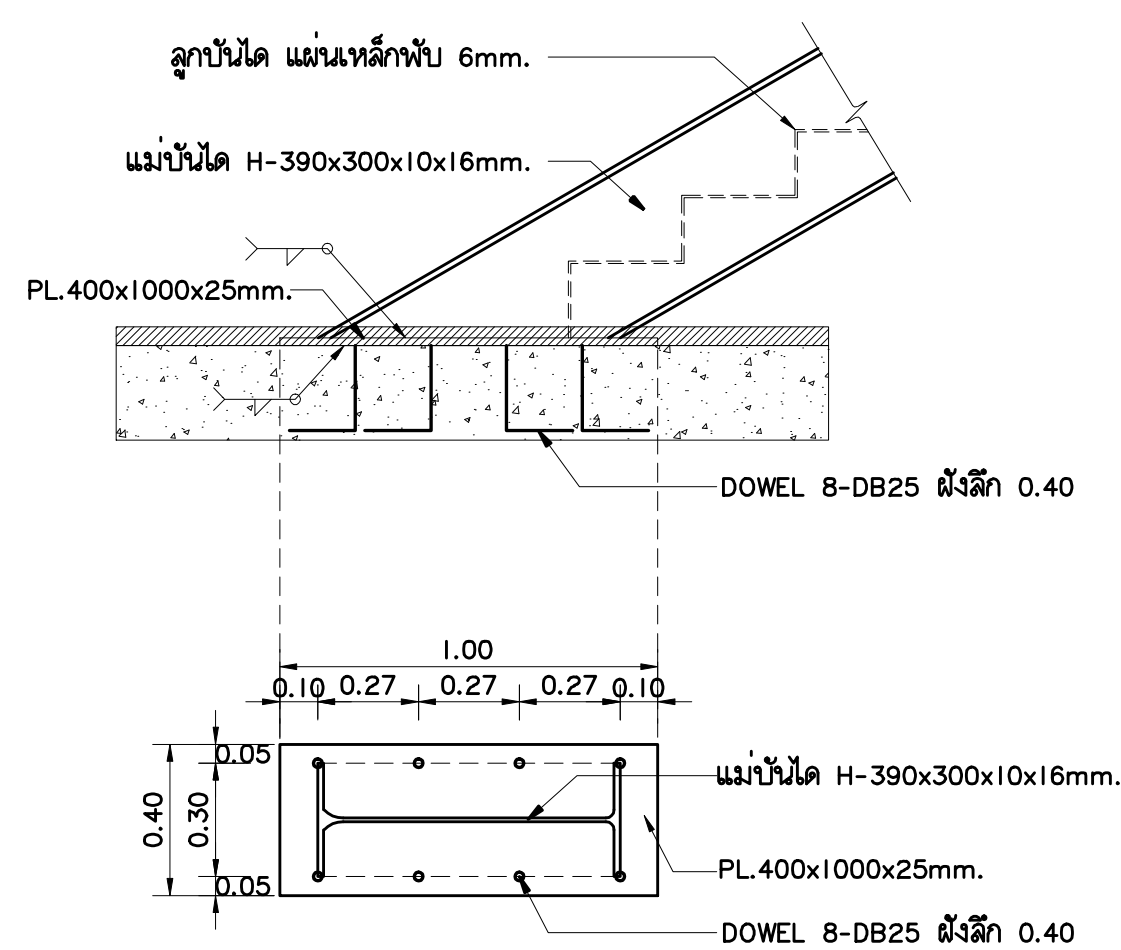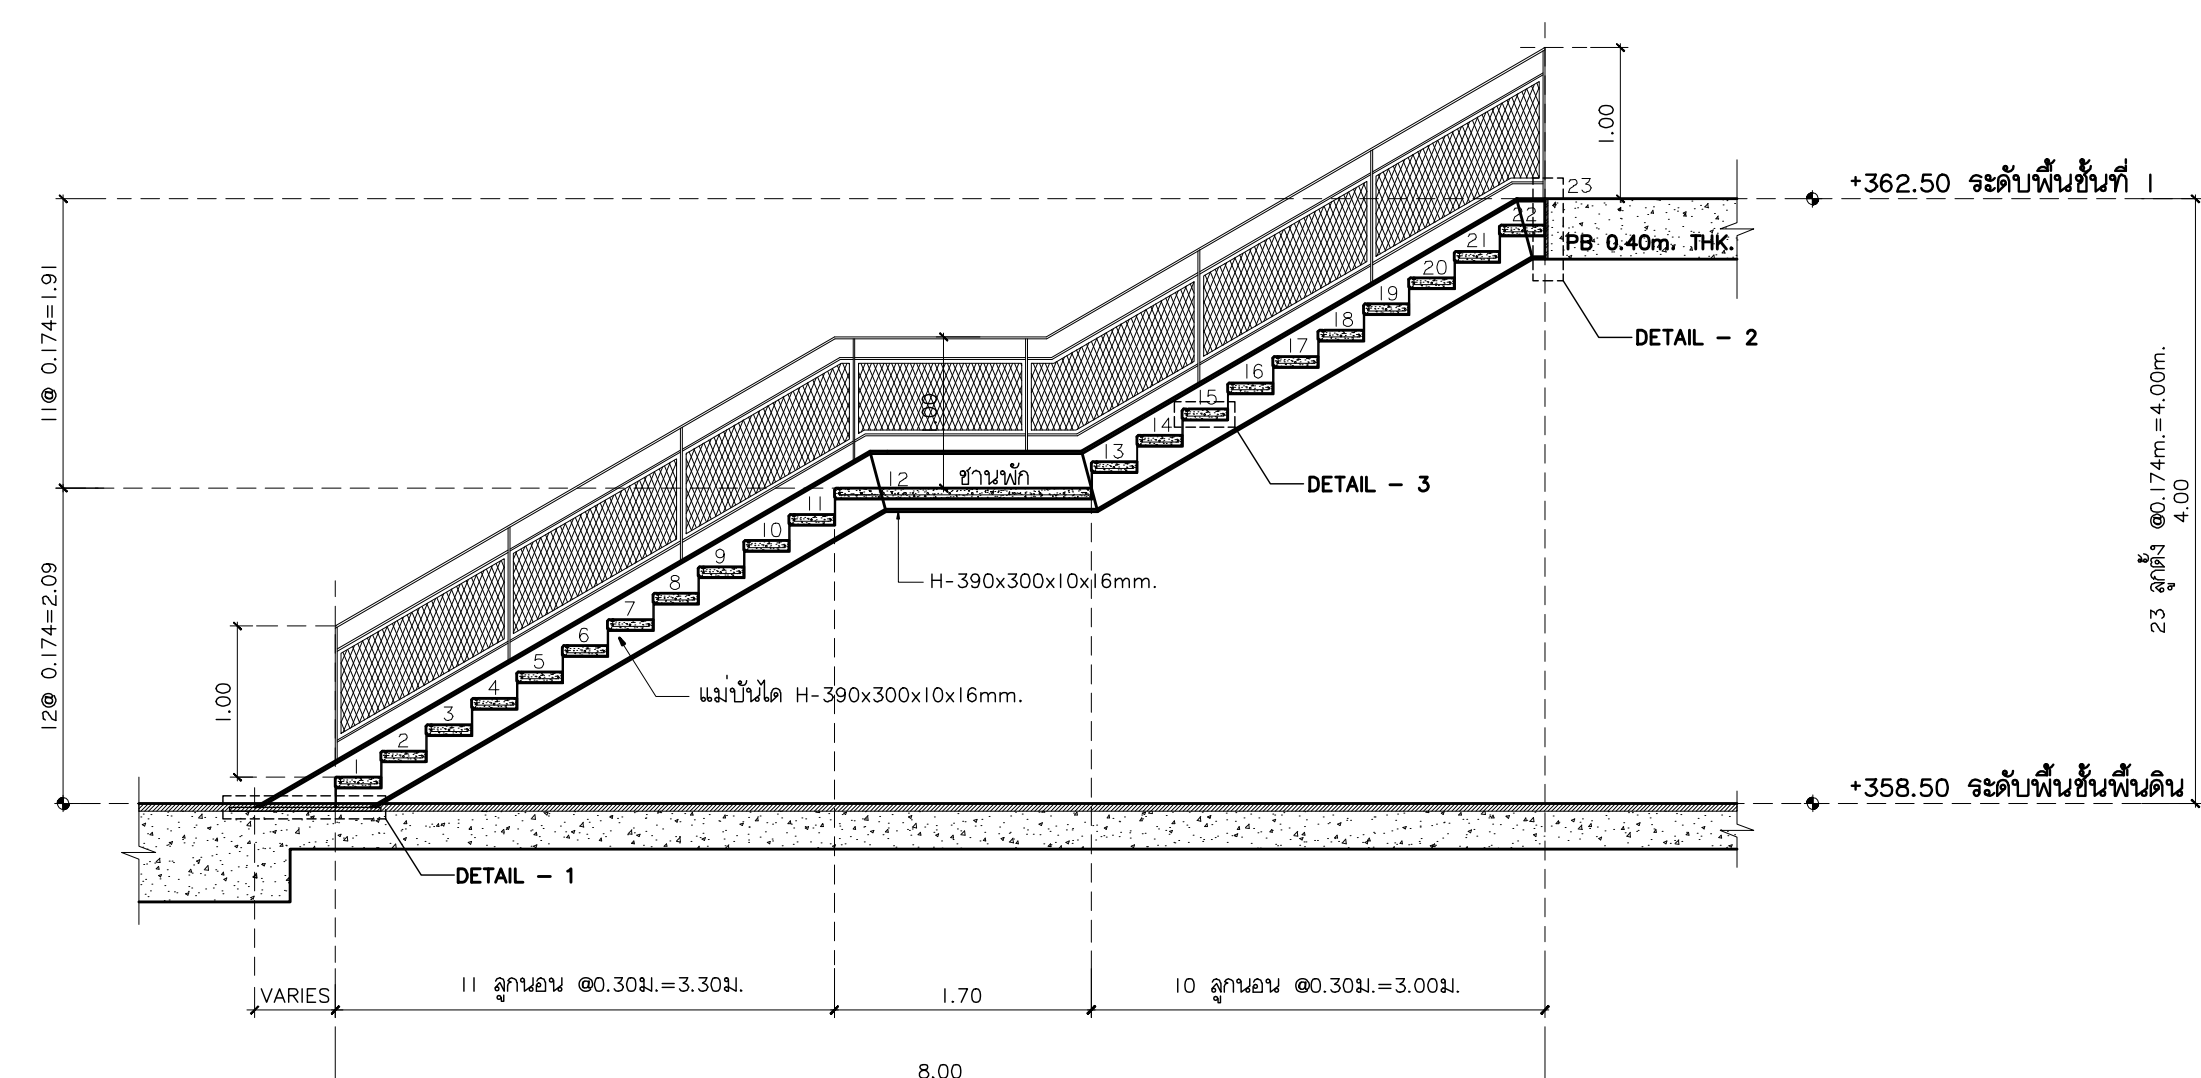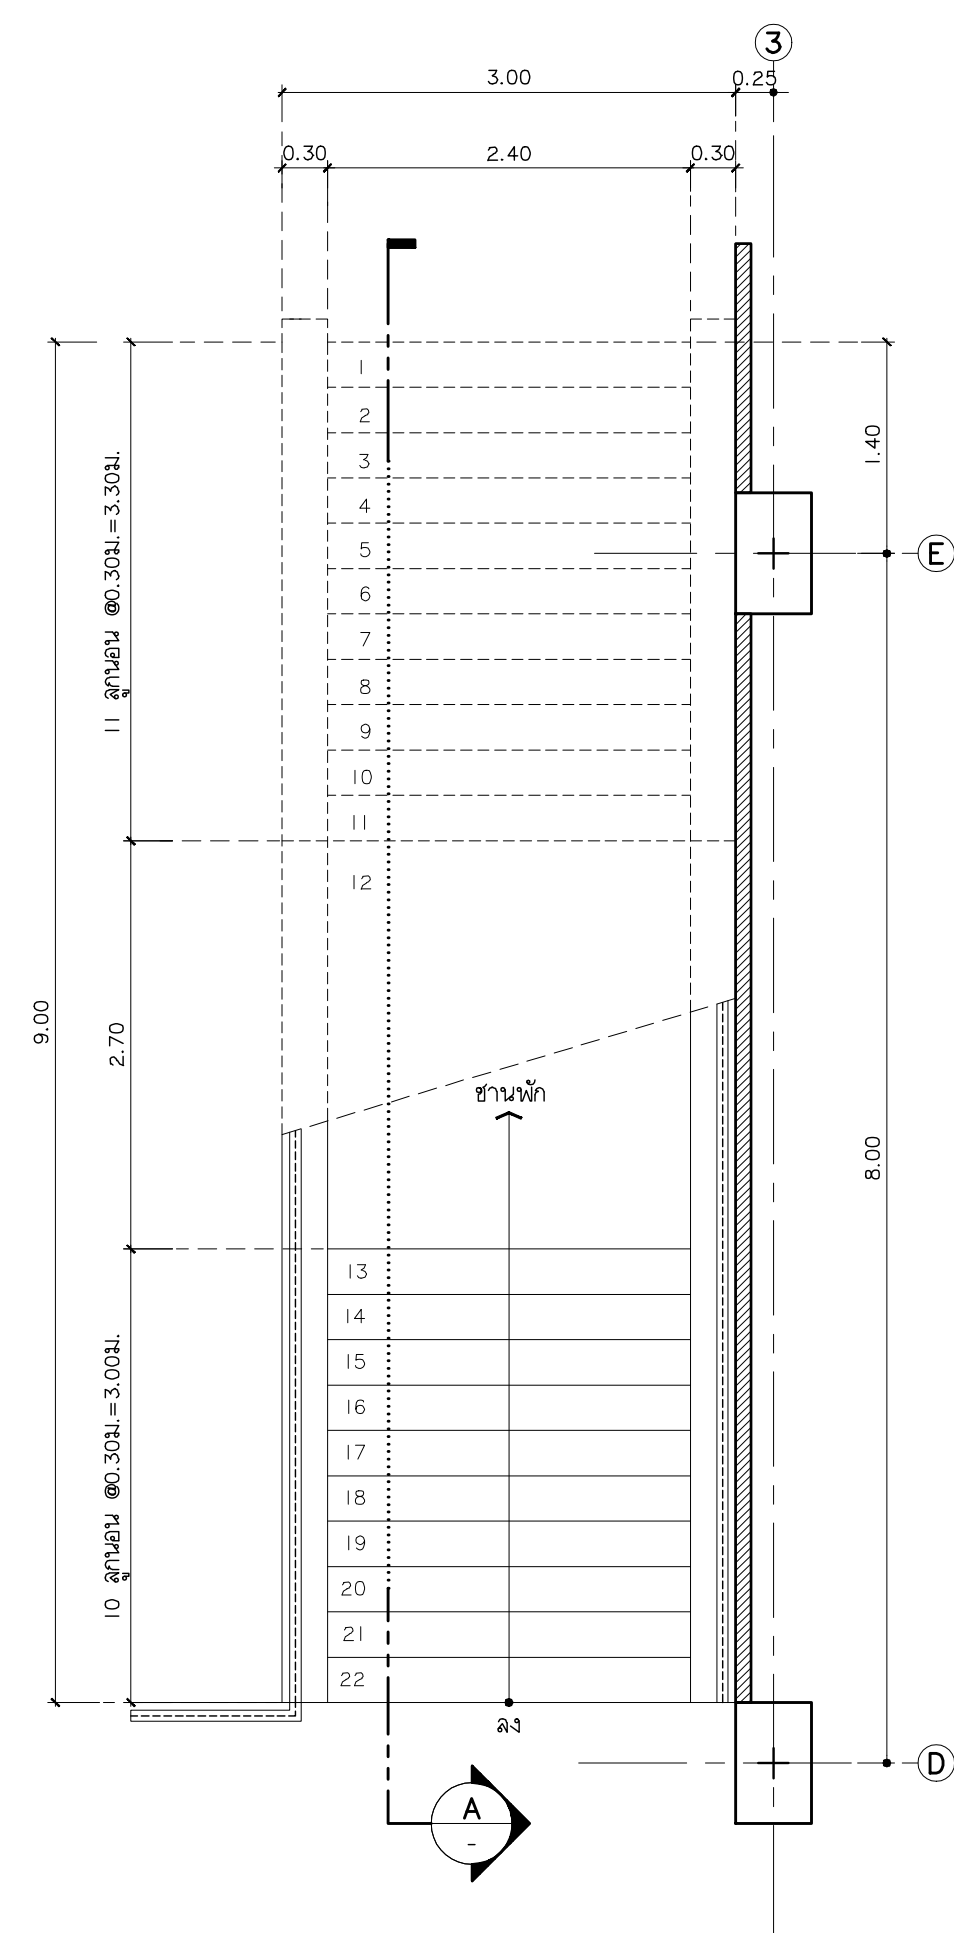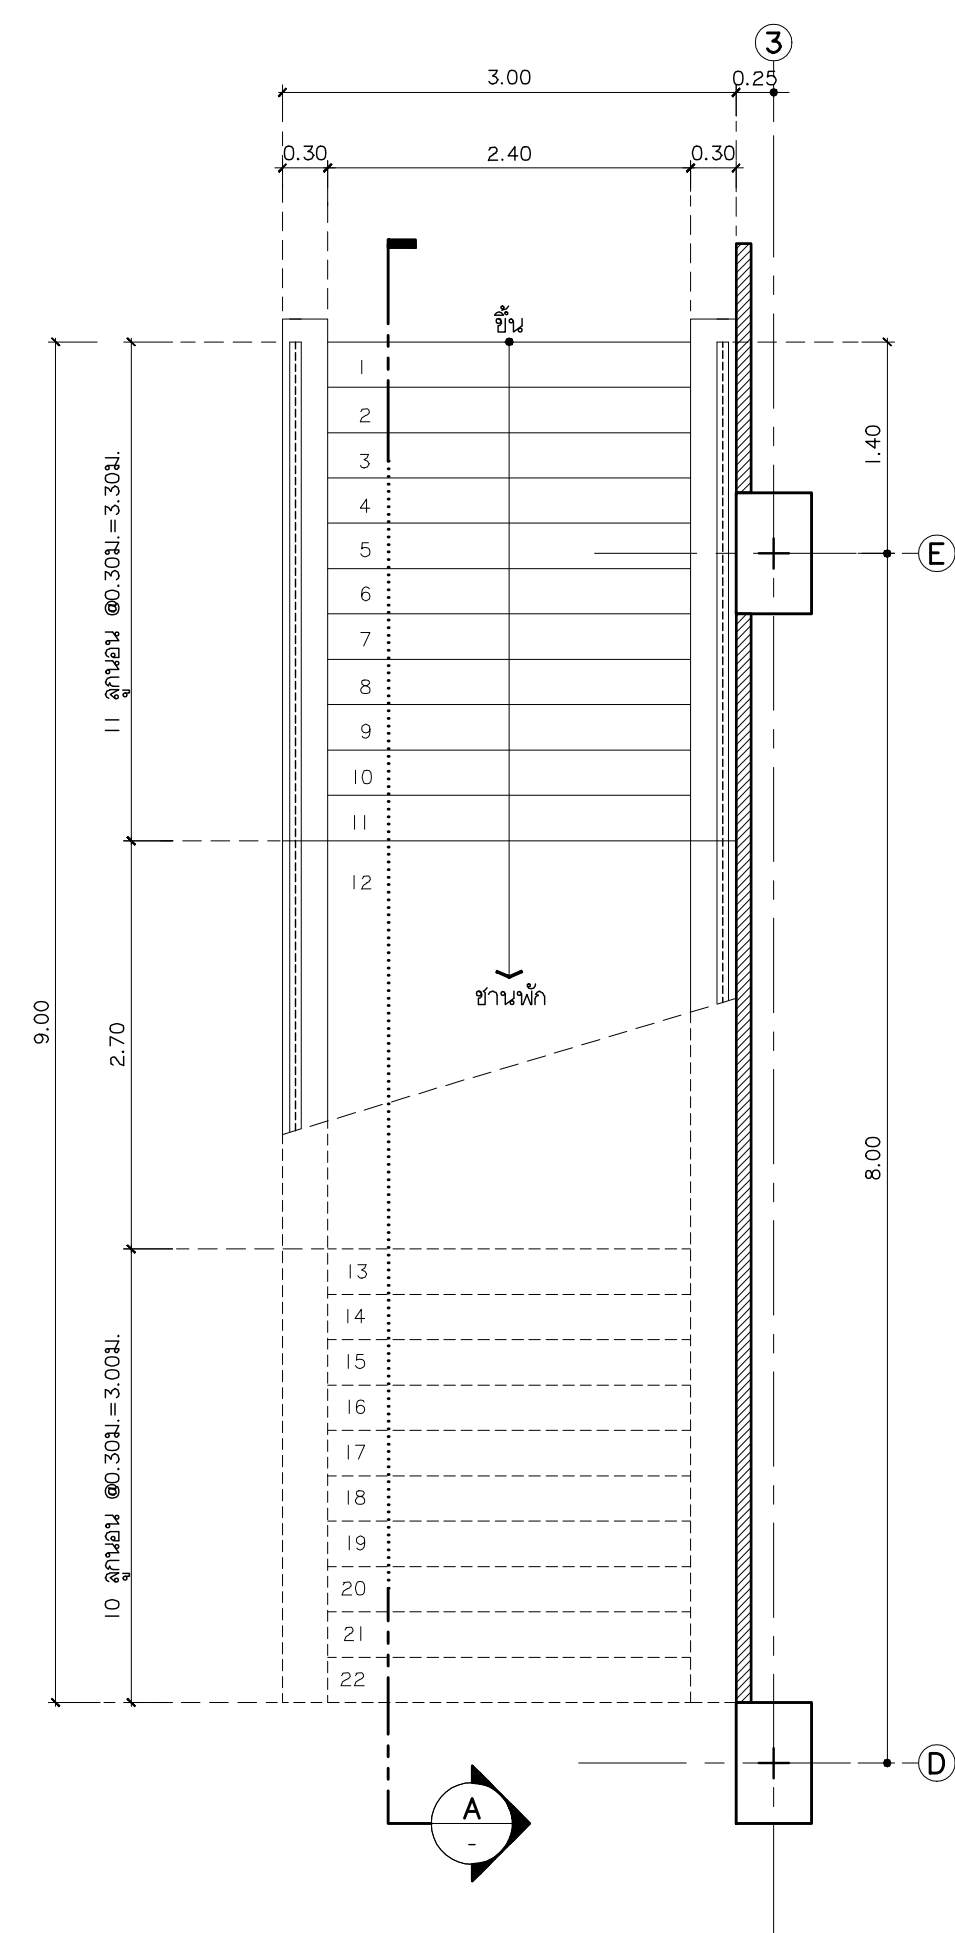

มหาวิทยาลัยราชภัฏเชียงใหม่

เพลงฤทธิ์

96 หมู่.2 ต.ฟ้าอำม อ.เมือง
จ.เชียงใหม่ 50000
Tel: 081 366 0002
E-MAIL: plankrich@gmail.com

PROJECT NAME	ชื่อโครงการ
อาคาร 4 : สิ่งคนค่าลัตรี	
กลุ่มอาคารคนละมนุษย์ค่าลัตรี	
และสิ่งคนค่าลัตรี	

CLIENT	เจ้าของ
มหาวิทยาลัยราชภัฏเชียงใหม่ คนย์แม่ริม	

ARCHITECTS	สถาปนิก
------------	---------

นาย เอกชัย กัลยาประสิทธิ์ ๔๔๓.3055

STRUCTURAL ENGINEER วิศวกรโครงสร้าง

นาย ธรรมบุญ เทพจันทร์ วย.1401
(ผู้รับรองโครงสร้าง)

นาย ศกาวุธ ไชยแสน ลย.8674

นาย คัดดี้ชัย ทองพันธ์ชัย ภย.33429

ELECTRICAL ENGINEER วิศวกรไฟฟ้า

นาย จำนงค์ ใจนวล สฟท.4537

SANITARY ENGINEER	ગણતંત્રનગર, રાજકોટ
-------------------	--------------------

นาย ศุภชัย คงอินทร์ จฉ.276

นาย อลงกรณ์ กล่อมจิต ภ.ก.26773
MACHANICAL ENGINEER วิศวกรเครื่องกล

นาย ยศธนา คุณาทร สก.4056


นาย ณัฐพล ไชยแก้ว ภก.35147


REVISION DATE

TITLE	
-------	--


แบบขยายบันได ST-1

JOB NO : -
DWG BY : -
DATE : 04-2563

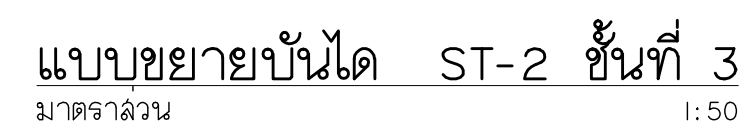


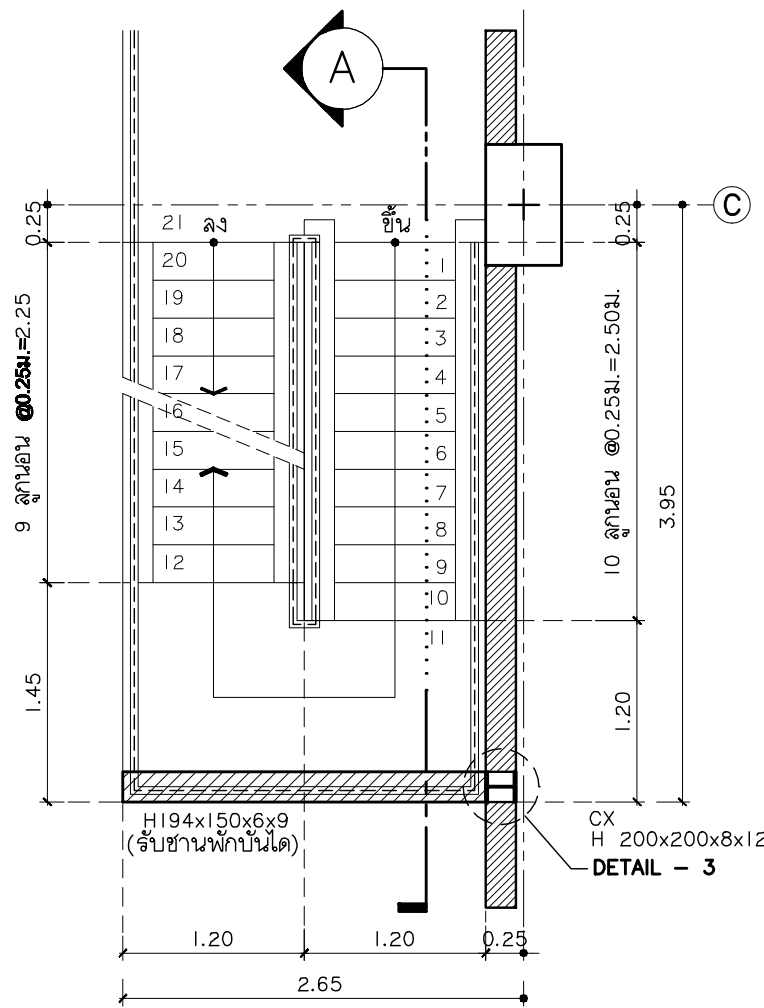


แบบขยายบันได ST-3 แปลนพื้นที่ 1 -3
มาตราส่วน 1:50

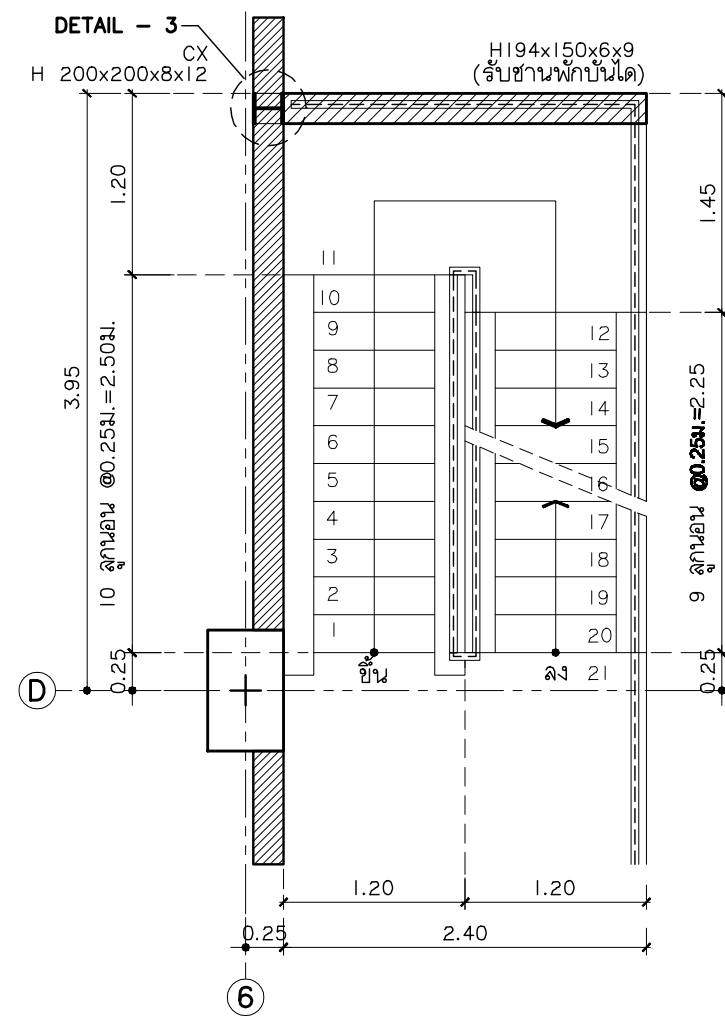


แบบขยายบันได ST-4 แปลนพื้นที่ 1 -3
มาตราส่วน 1:50

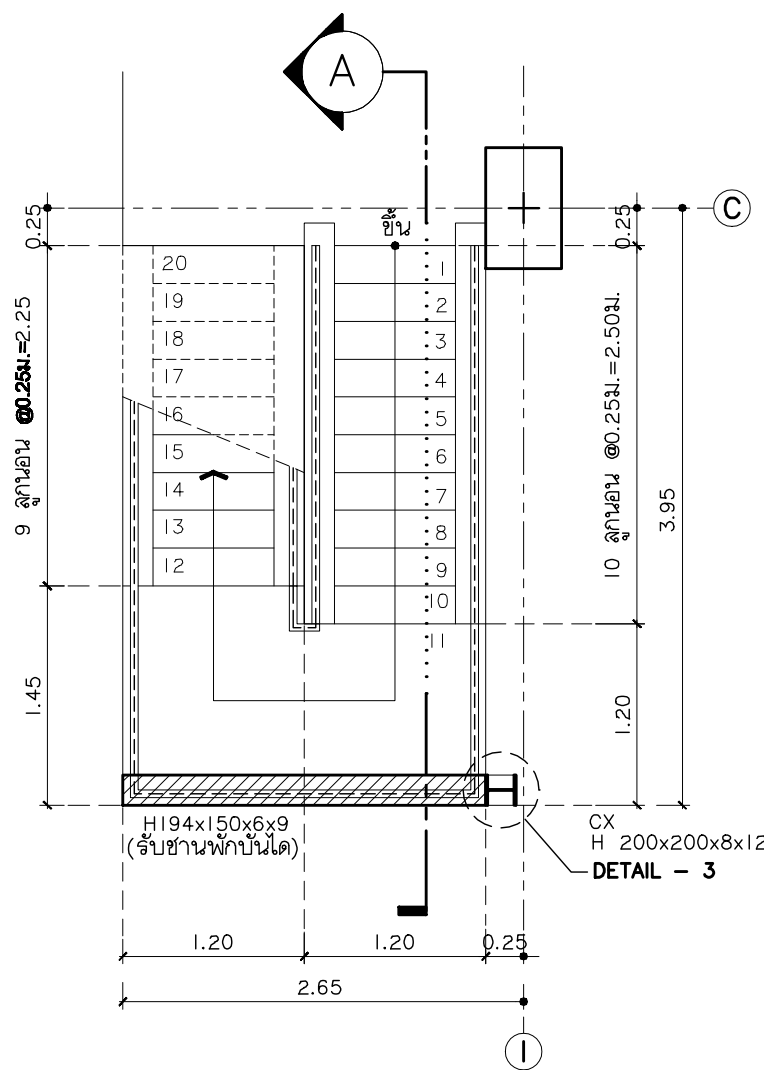


แบบขยายบันได ST-3 แปลนพื้นที่พื้นดิน
มาตราส่วน 1:50

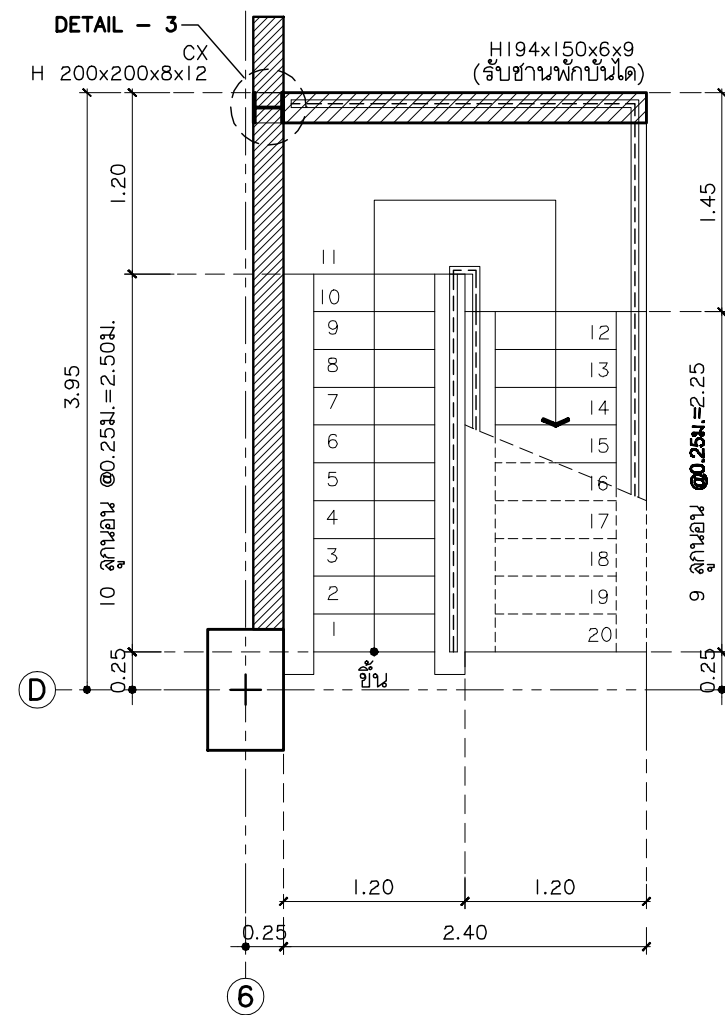


แบบขยายบันได ST-4 แปลนพื้นที่พื้นดิน
มาตราส่วน 1:50

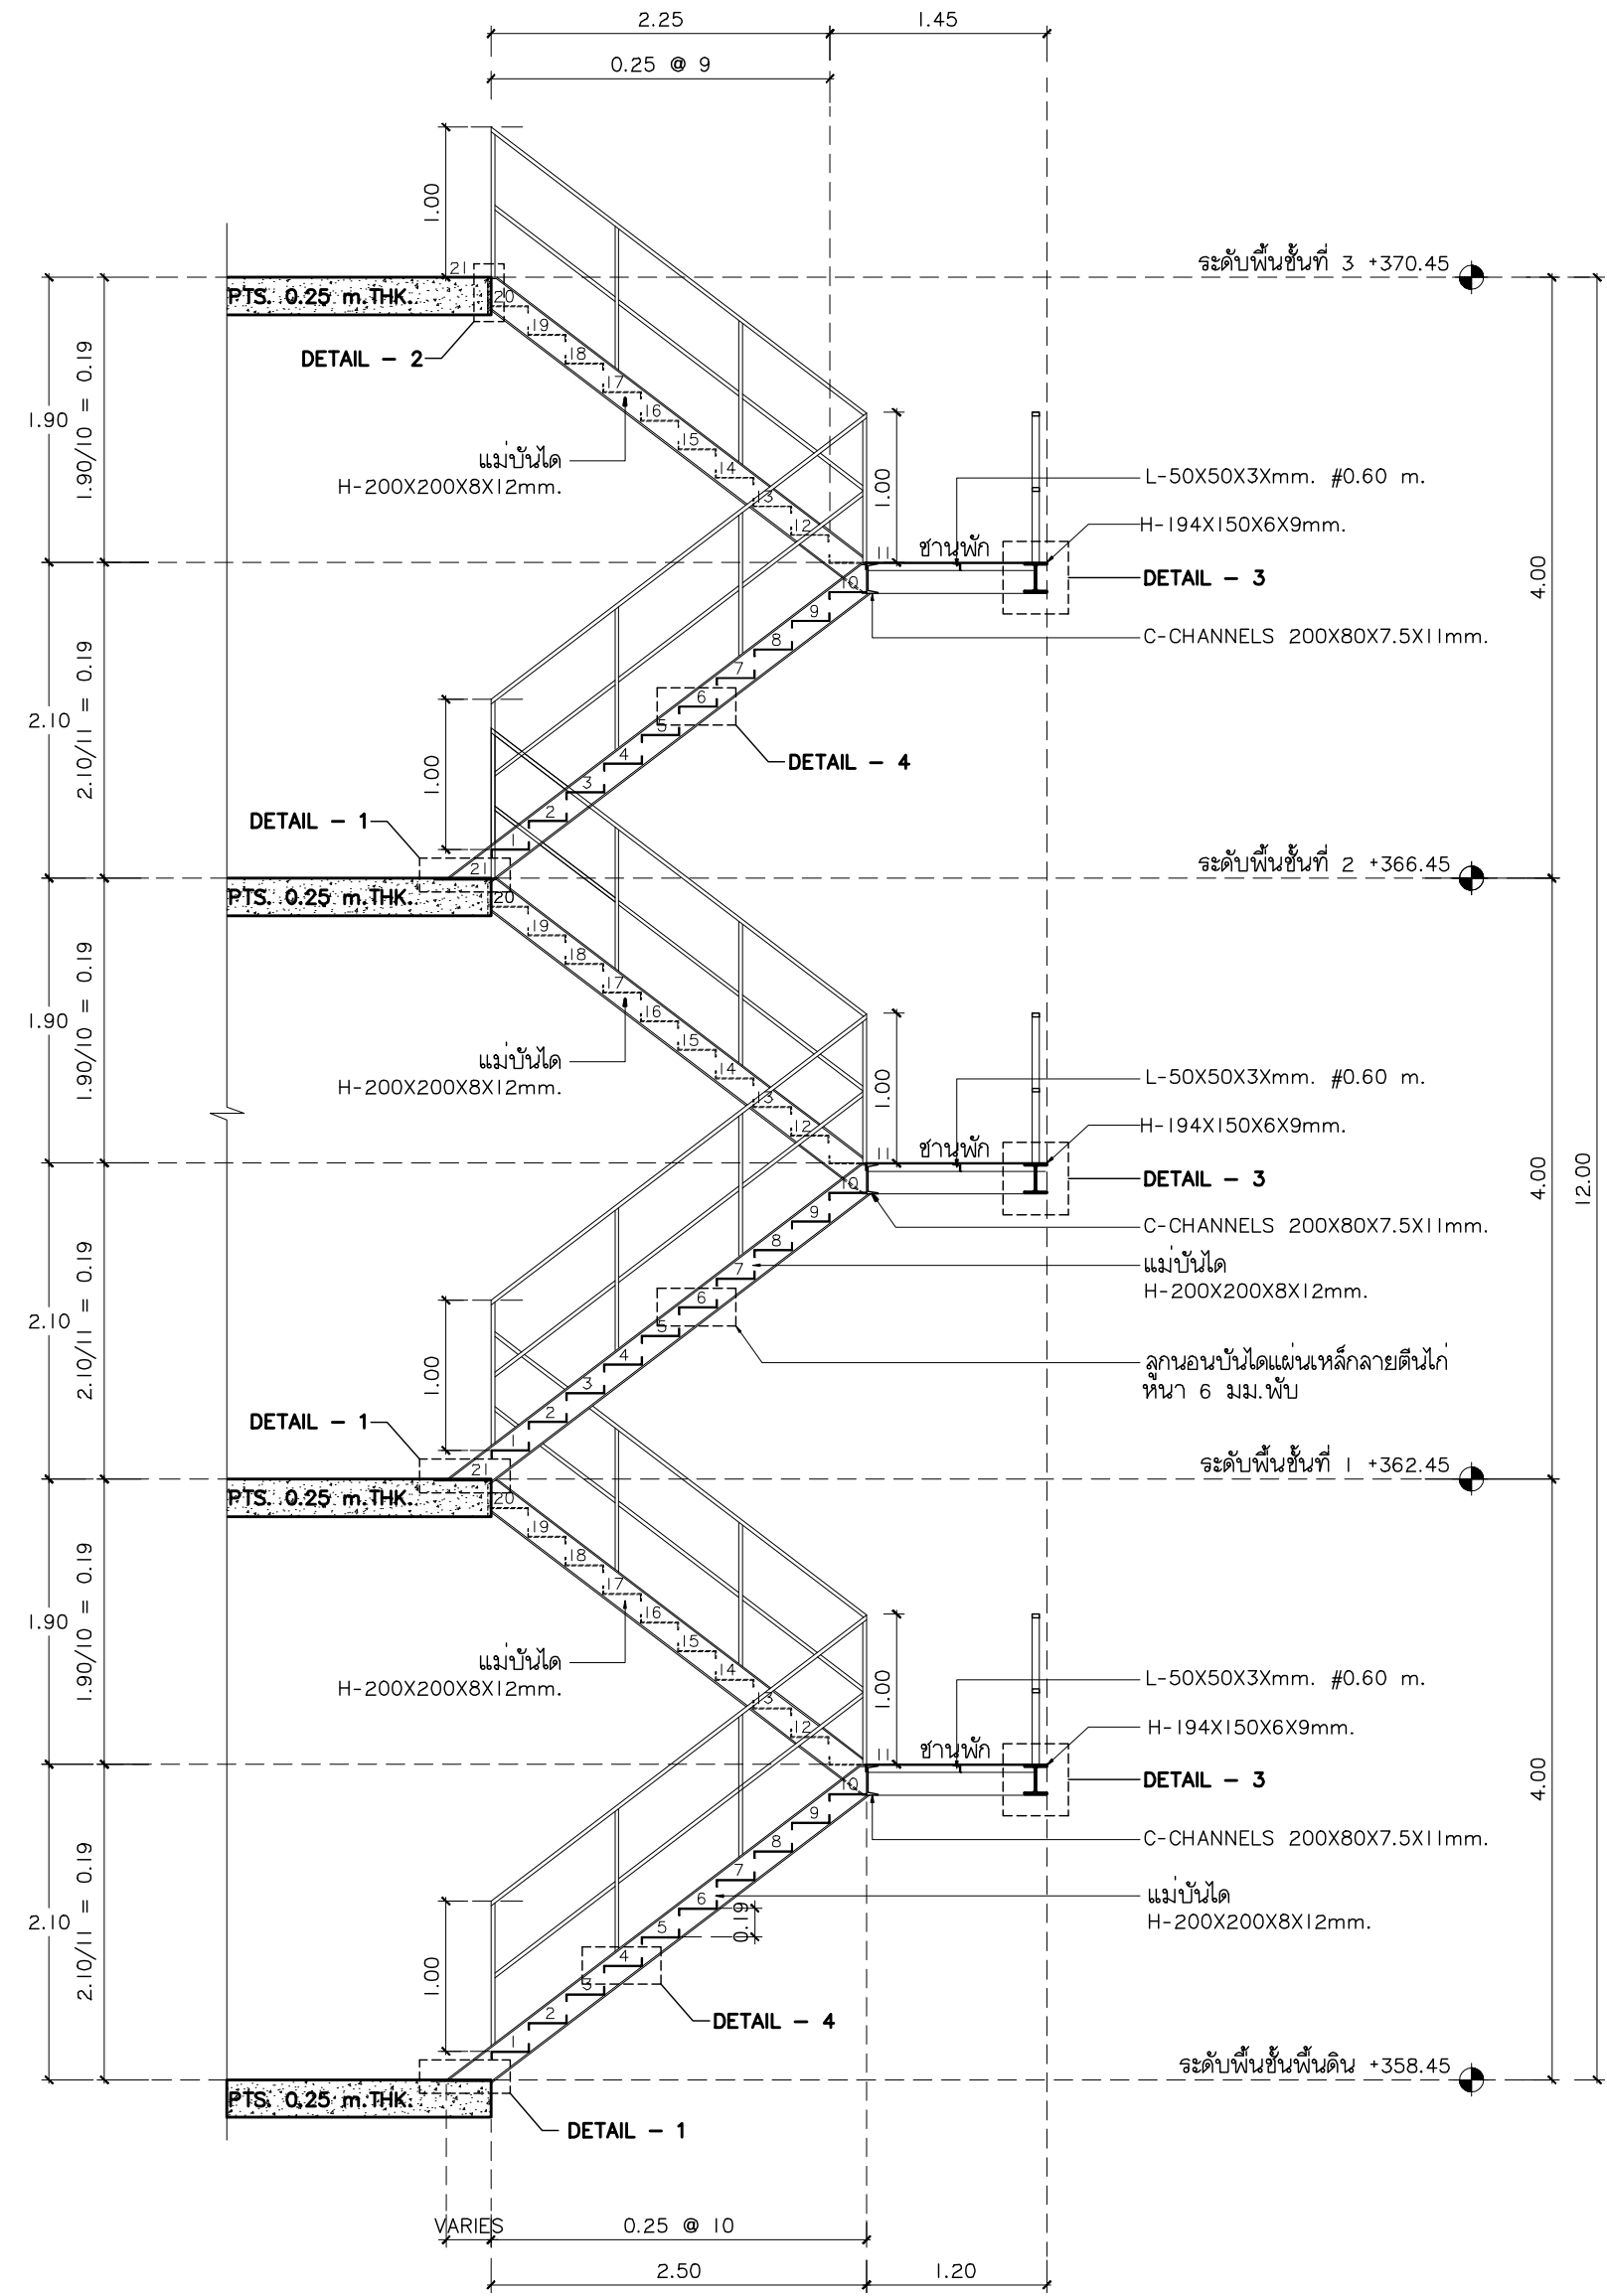


รูปตัด A
มาตราส่วน 1:50

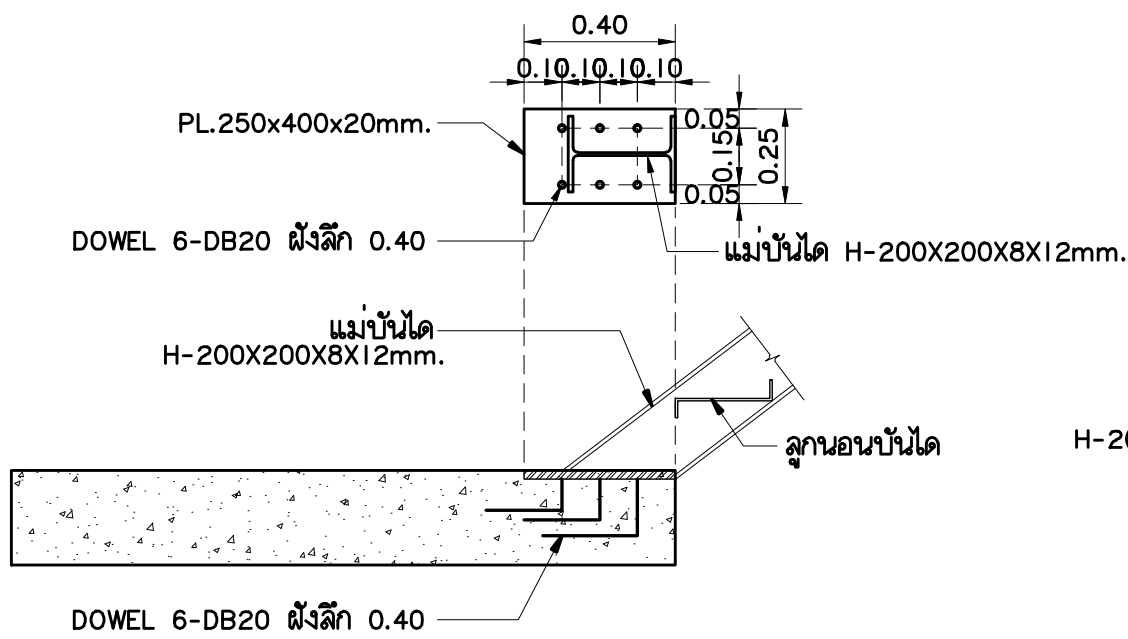


DETAIL - 1
มาตราส่วน 1:20

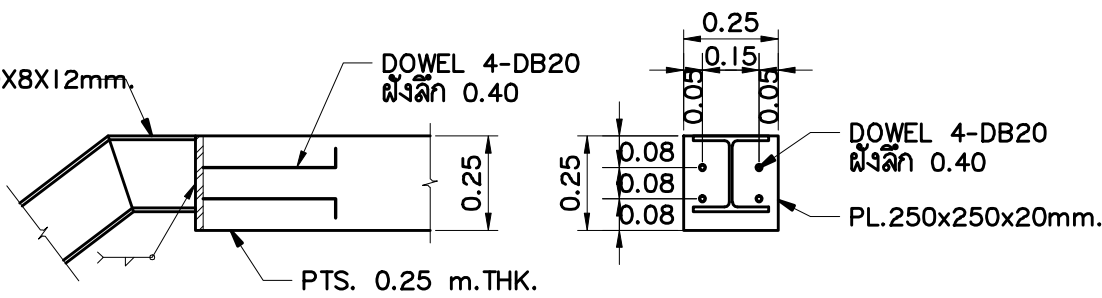

DETAIL - 2
มาตราส่วน 1:20

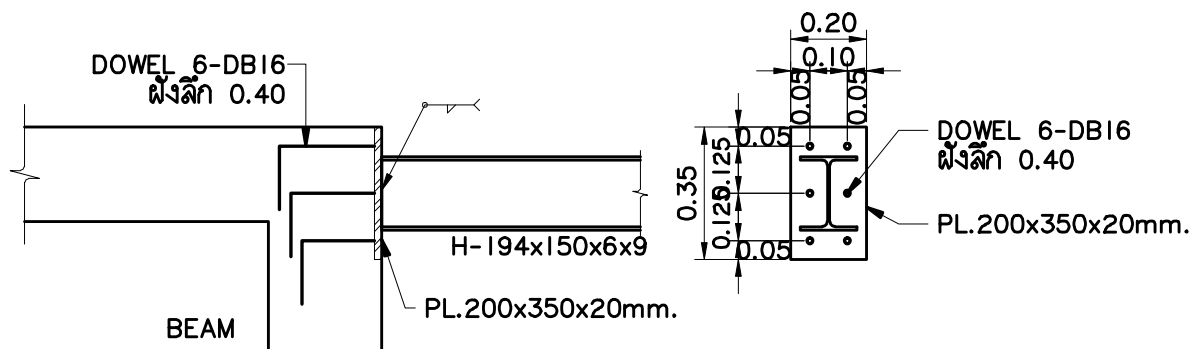

DETAIL - 3
มาตราส่วน 1:20

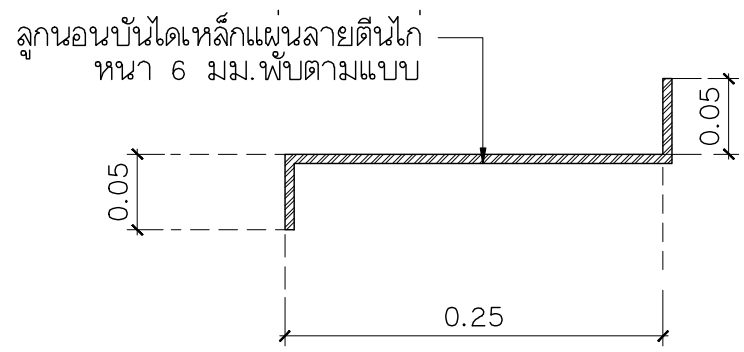

DETAIL - 4
มาตราส่วน 1:5



มหาวิทยาลัยราชภัฏเชียงใหม่

แฟลชการ์ด

96 หมู่ 2 ต.ฟ้าฮ่าม อ.เมือง
จ.เชียงใหม่ 50000
Tel: 081 366 0002
E-MAIL: plankrich@gmail.com

PROJECT NAME ชัยนครการ

อาคาร 4 : ล้งมรดก
กลุ่มอาคารศูนย์ราชการ
และสิ่งมรดก

CLIENT เจ้าของ

มหาวิทยาลัยราชภัฏเชียงใหม่ ศูนย์แม่ริม

ARCHITECTS สถาปนิก

นาย เอกชัย กิตยาประสิทธิ์ สด.3055

STRUCTURAL ENGINEER วิศวกรโครงสร้าง

นาย อรรถมนู เทพจันทร์ วย.1401

(ผู้รับองค์การ)

นาย ศกาวุธ ไชยแสน สด.8674

นาย ศักดิ์ชัย ทองพันธ์ กย.33429

ELECTRICAL ENGINEER วิศวกรไฟฟ้า

นาย จักรกมล ใจนวล สด.4537

SANITARY ENGINEER วิศวกรสุขาภิบาล

นาย ศุภชัย คงอินทร์ สด.276

นาย อภิรักษ์ กล่อมจิต ภก.26773

MECHANICAL ENGINEER วิศวกรเครื่องกล

นาย ยศธนา คุณาทรร สด.4056


นาย ณัฐพล ไชยแก้ว ภก.35147

REVISION DATE


TITLE

แบบขยายบันได ST-3 ,ST-4


JOB NO : -
DWG BY : -
DATE : 04-2563

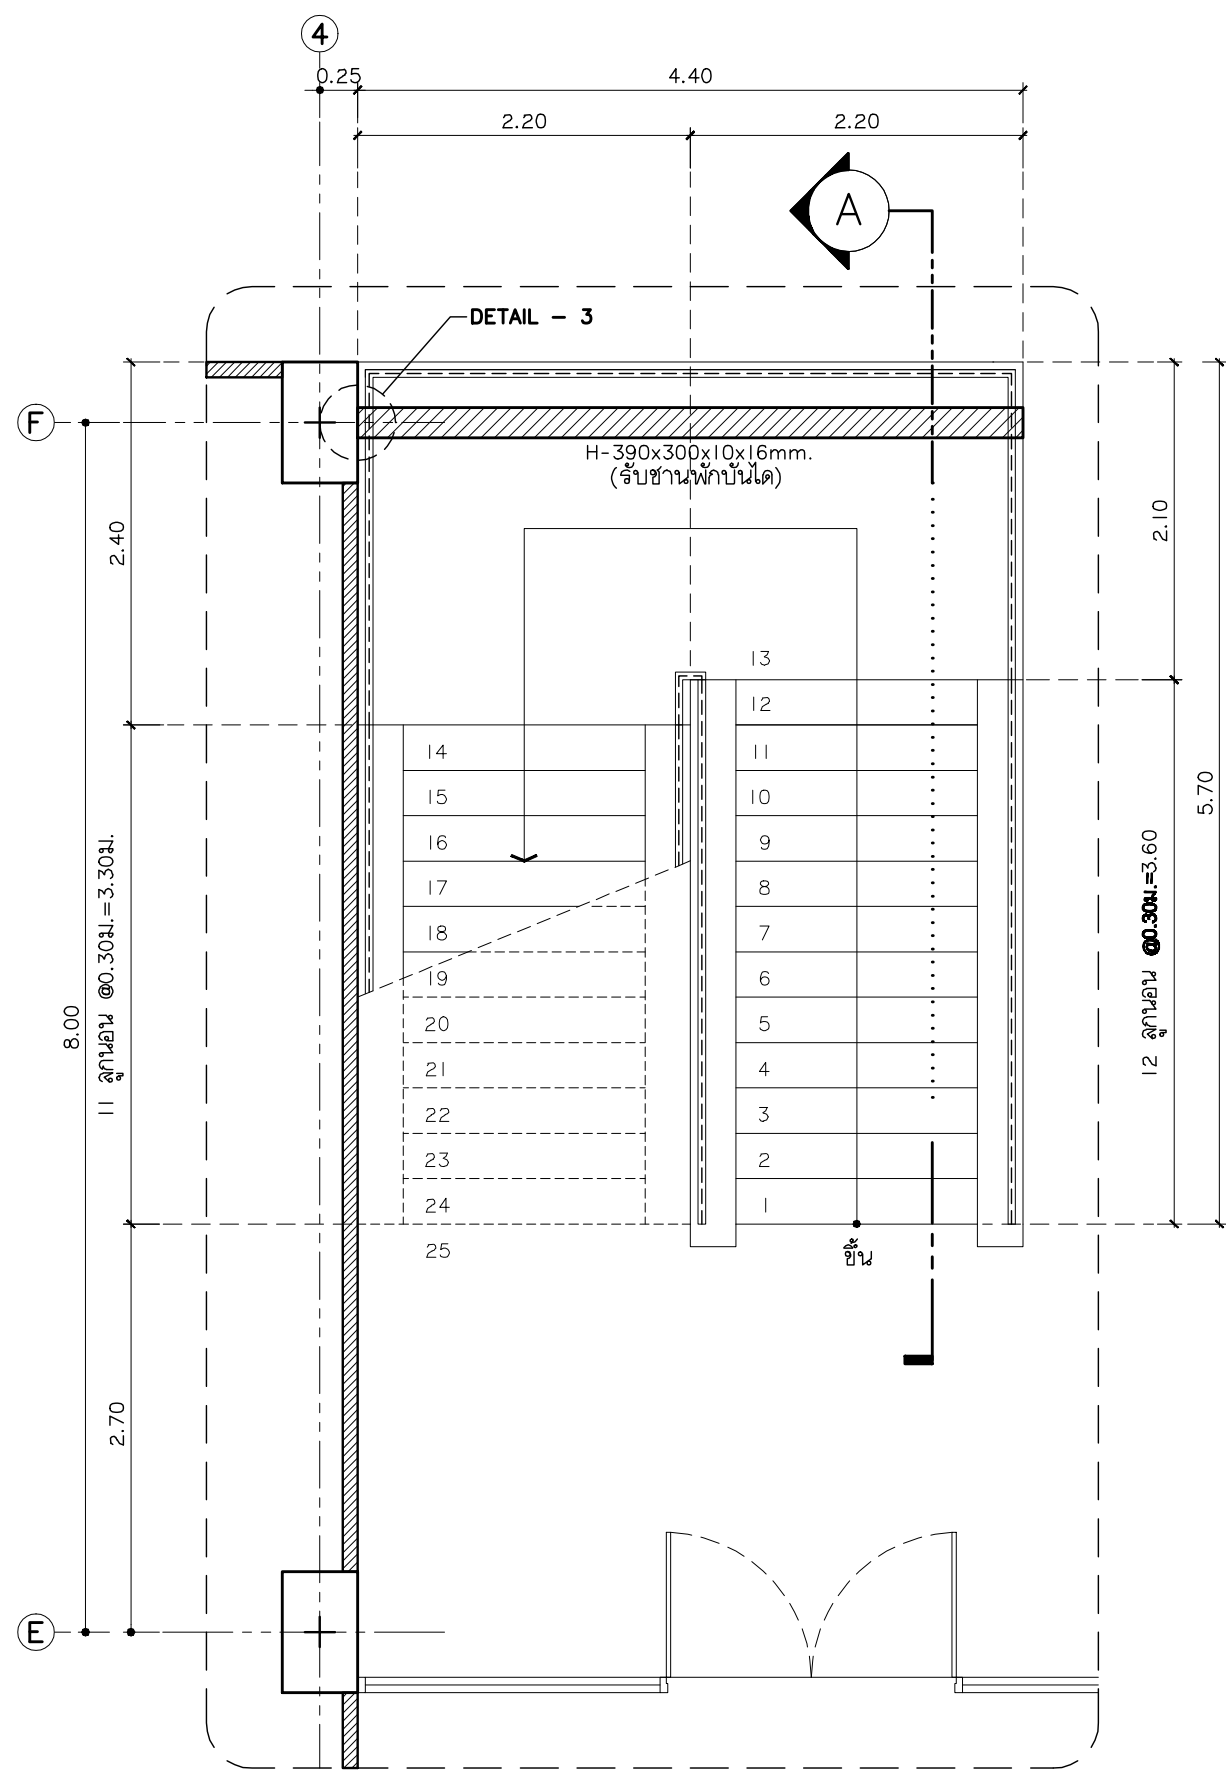


แบบขยายบันได ST-5 ชั้นที่ 3
มาตราส่วน 1:50

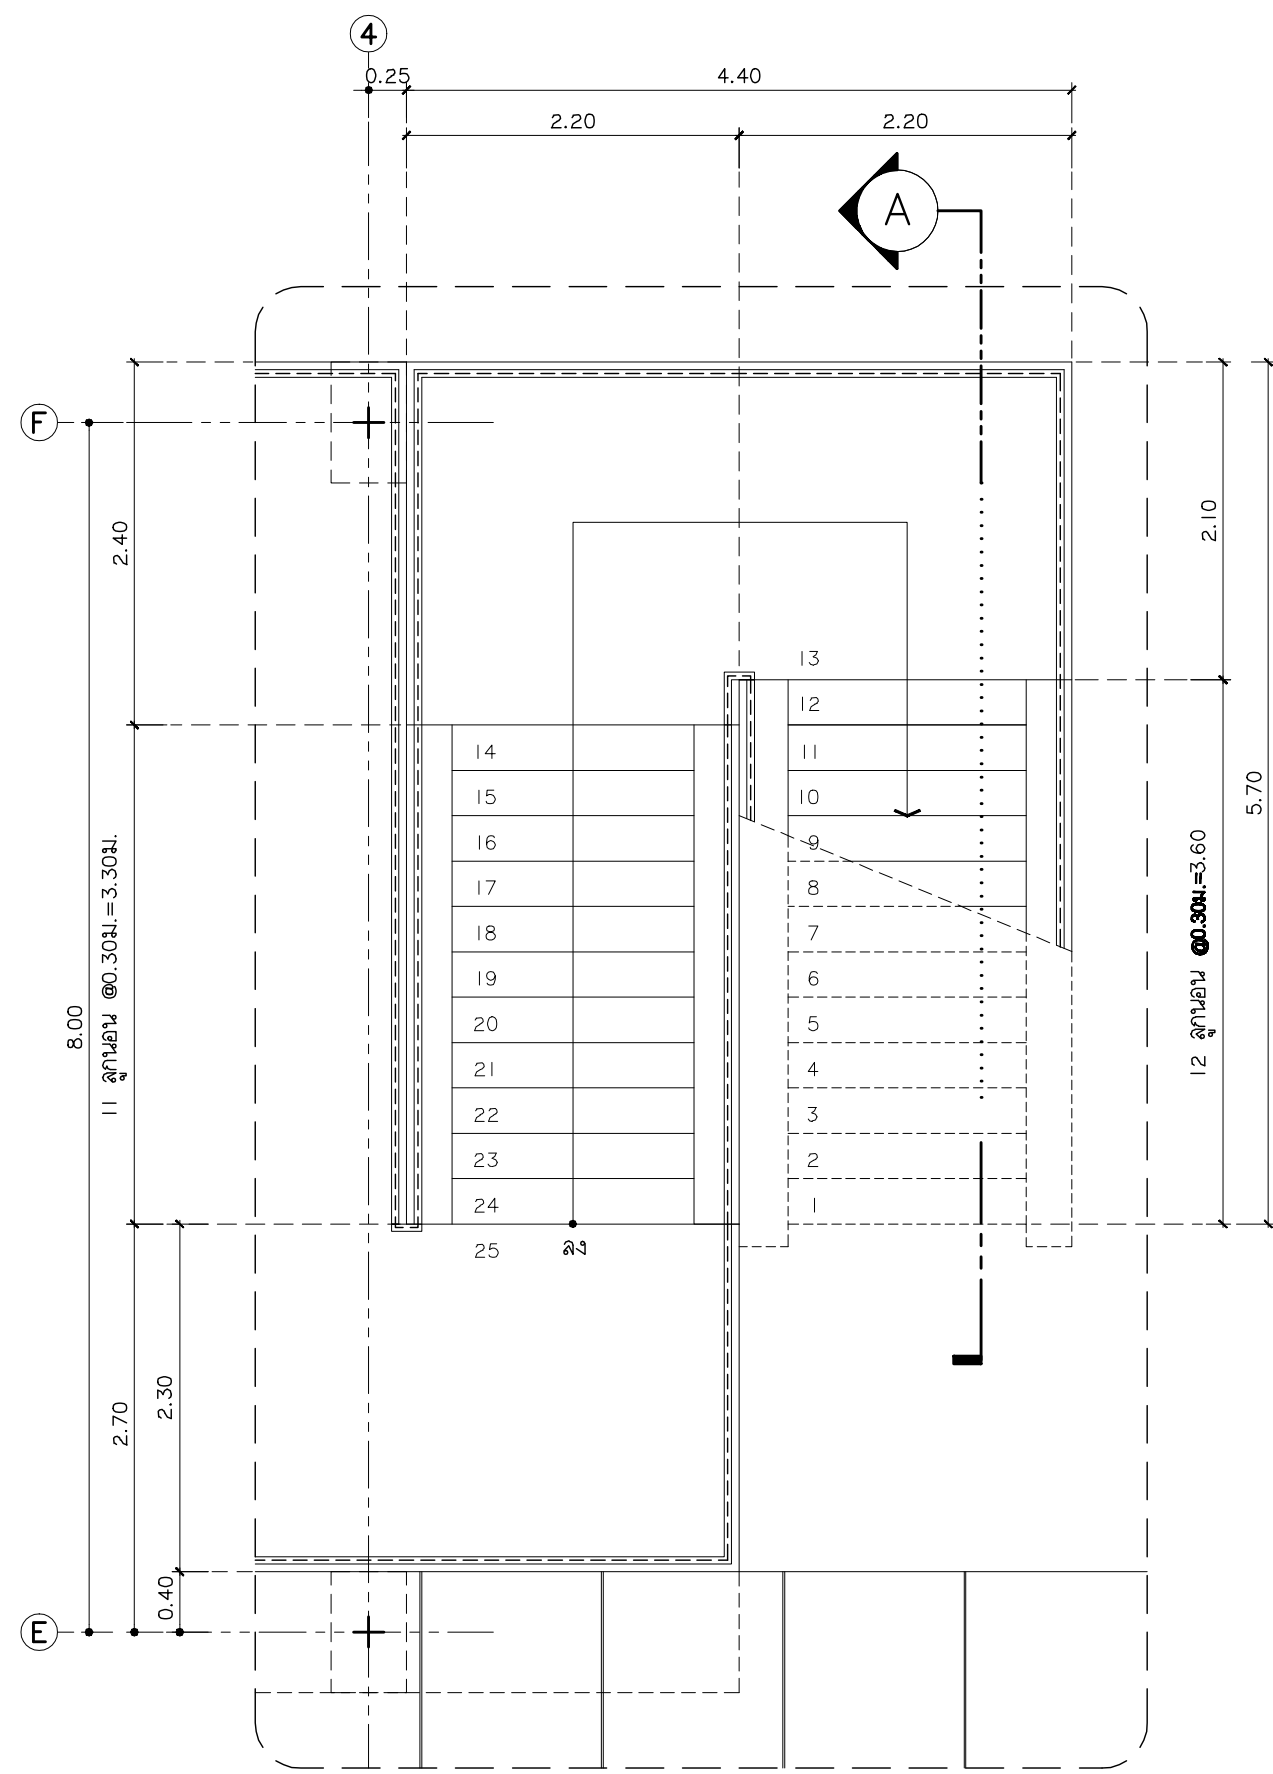


แบบขยายบันได ST-5 ชั้นดาดฟ้า
มาตราส่วน 1:50

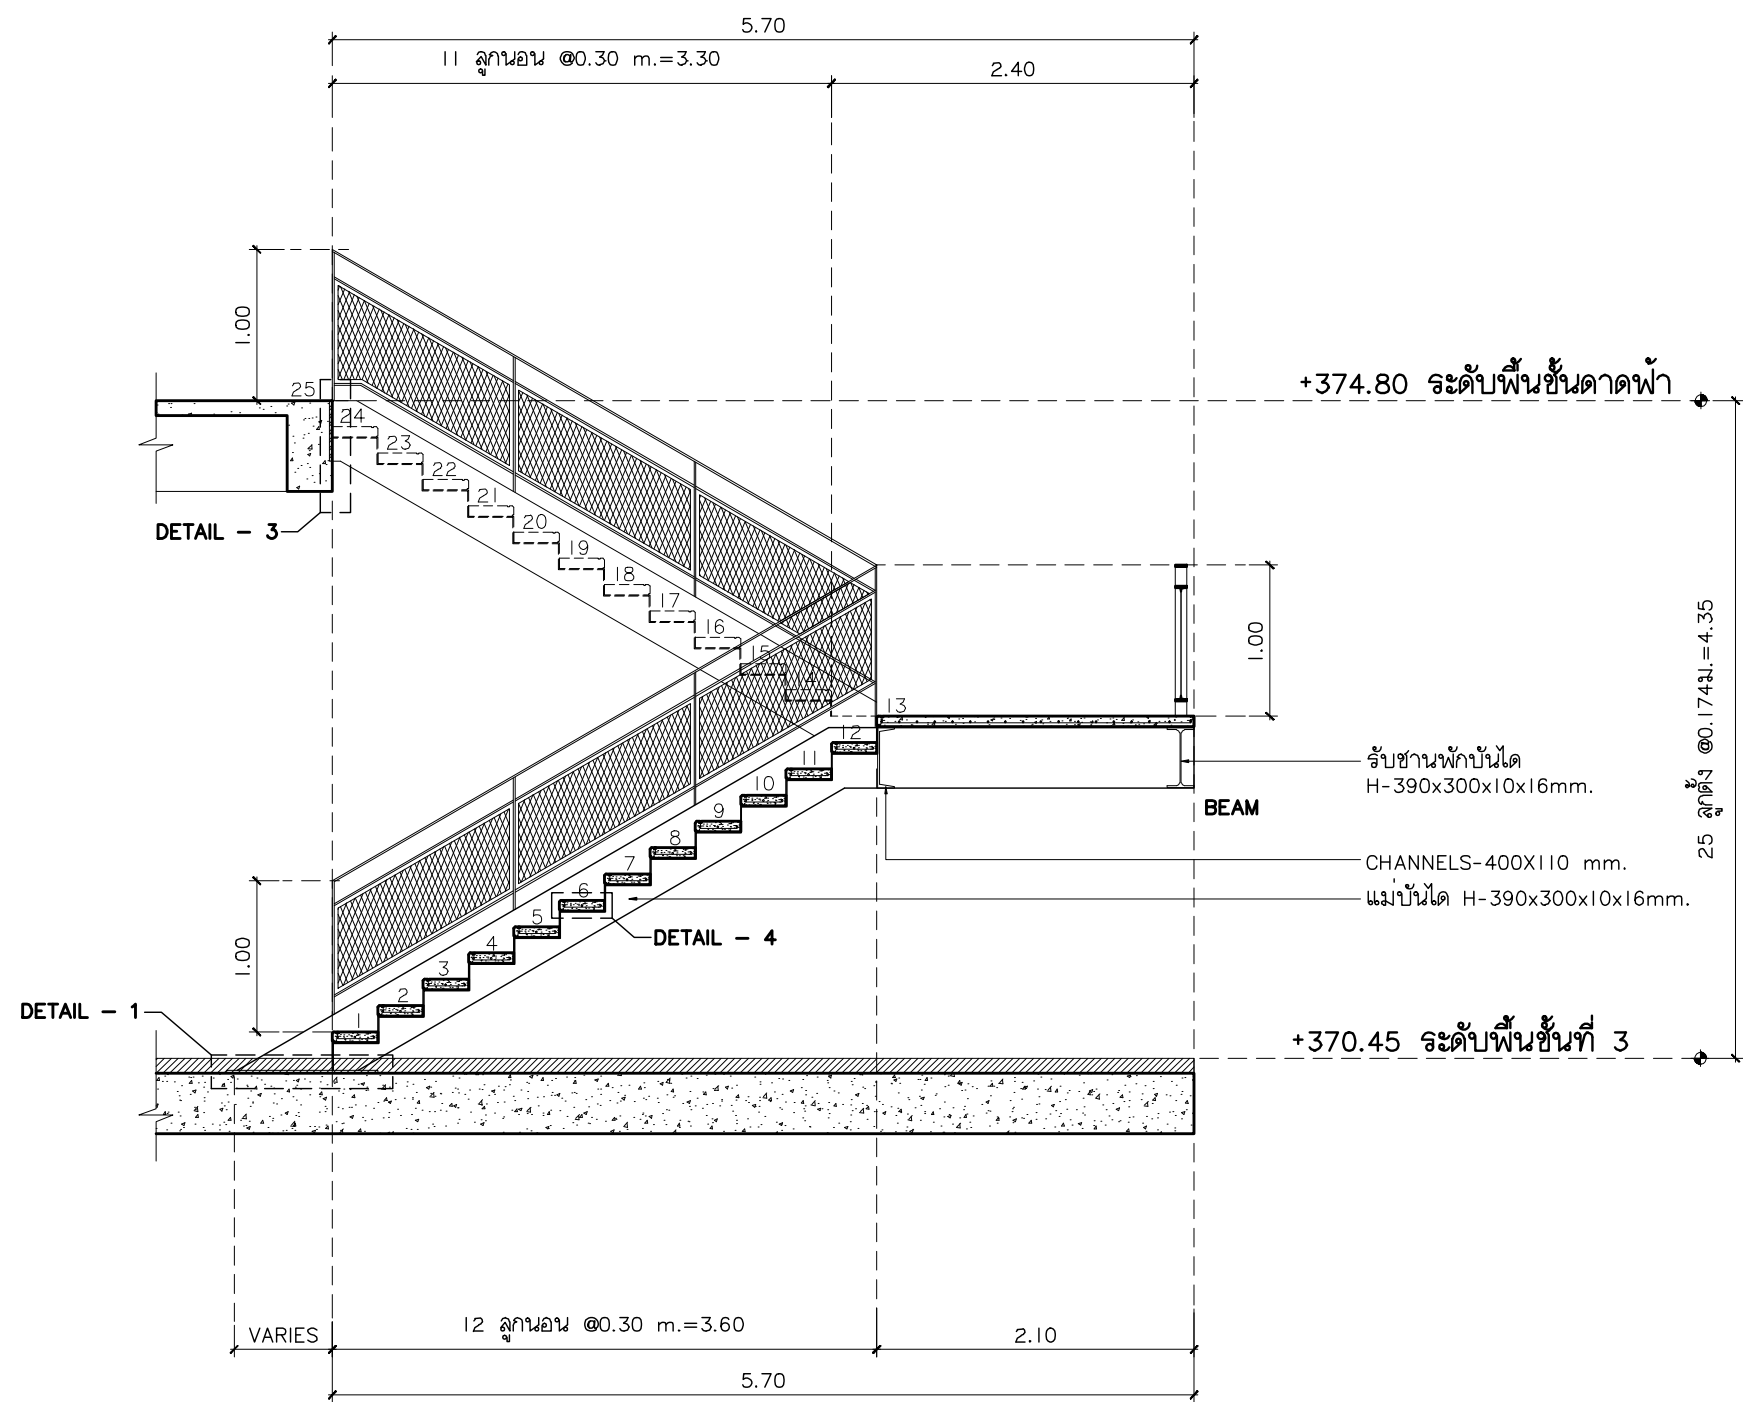



รูปตัด A
มาตราส่วน 1:50

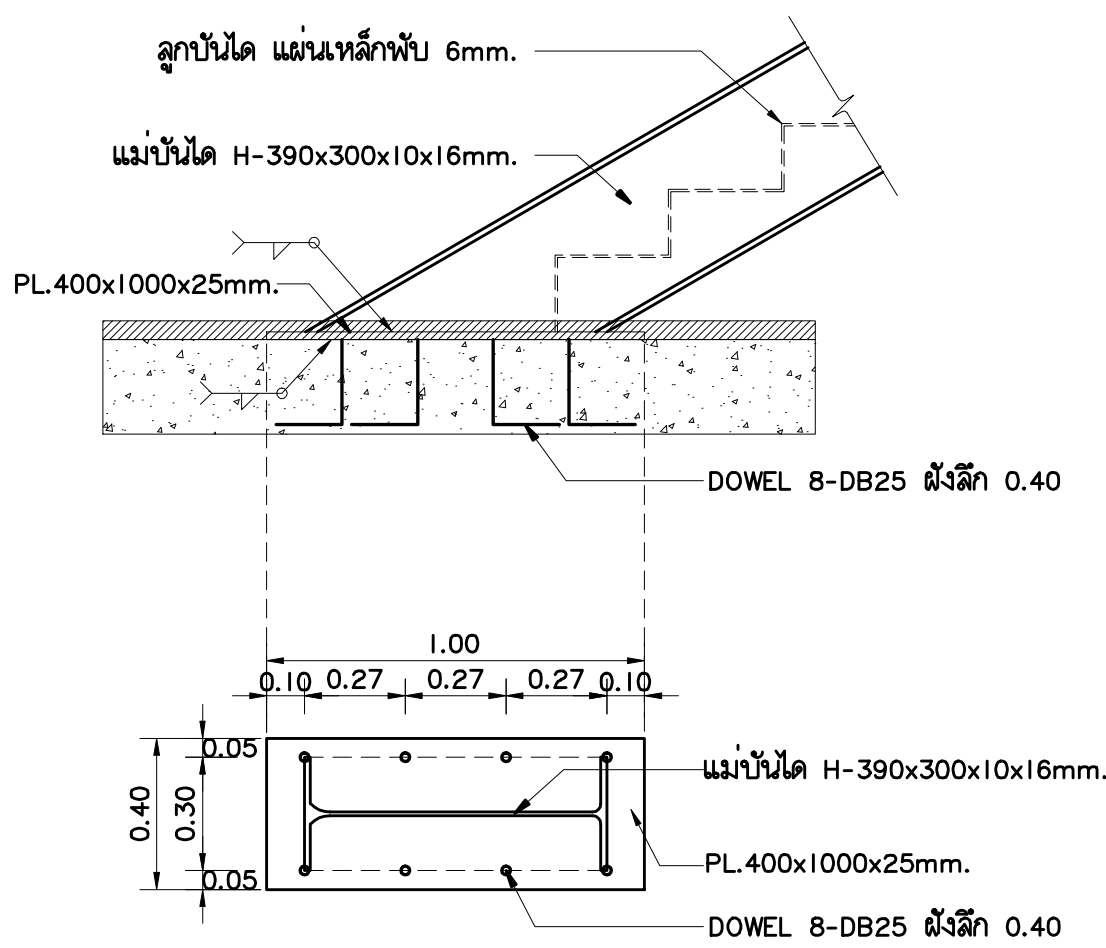


DETAIL - 1
มาตราส่วน 1:20

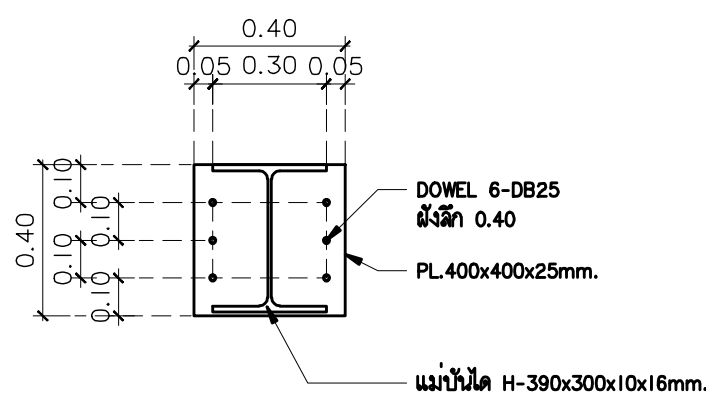

DETAIL - 2
มาตราส่วน 1:20

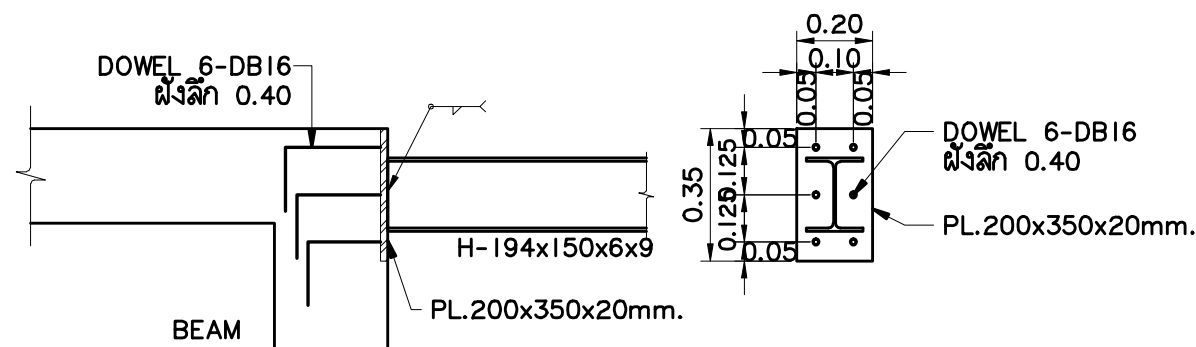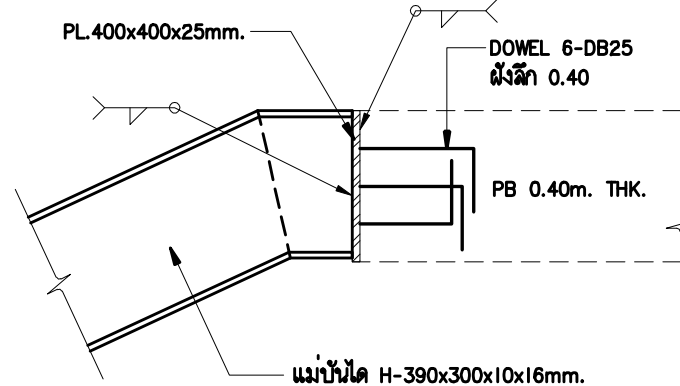

DETAIL - 3
มาตราส่วน 1:20

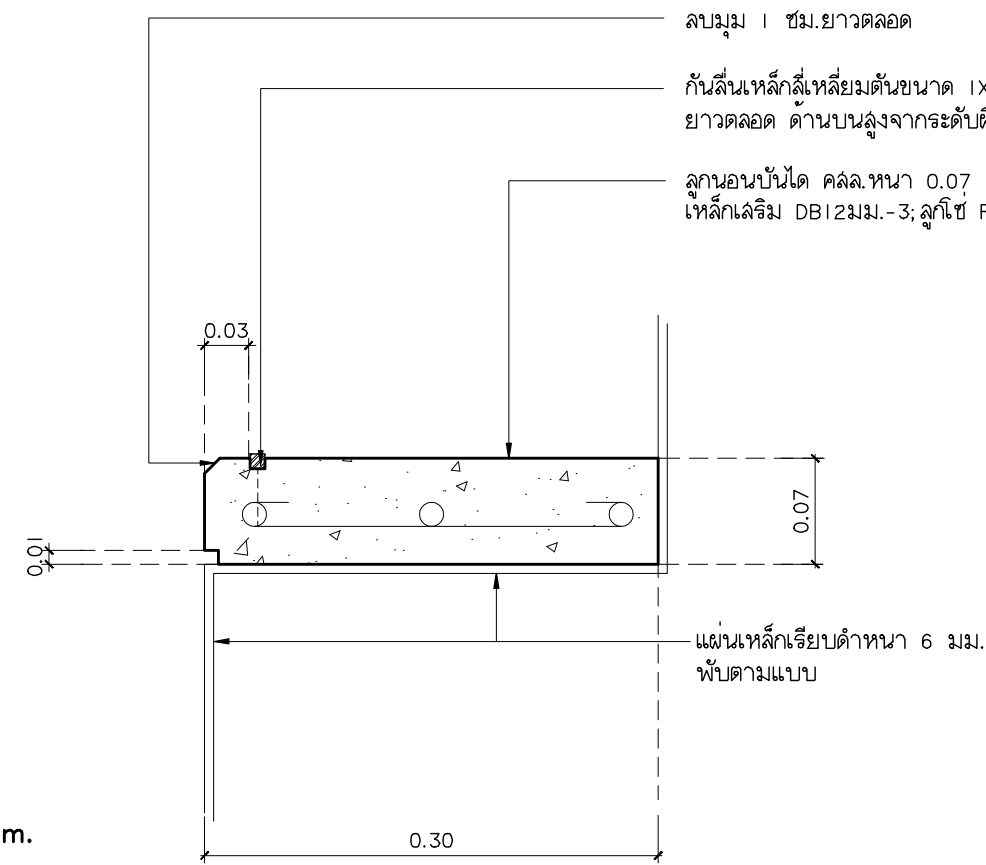

DETAIL - 4
มาตราส่วน 1:5



มหาวิทยาลัยราชภัฏเชียงใหม่

แฟลชการ์ด

96 หมู่ 2 ต.ฟ้าฮ่าม อ.เมือง
จ.เชียงใหม่ 50000
Tel: 081 366 0002
E-MAIL: plankrich@gmail.com

PROJECT NAME ชื่อย่อโครงการ
อาคาร 4 : ล้งมดค้ำคู้
กลุ่มอาคารคณมนุชยุยค้ำคู้
และล้งมดค้ำคู้

CLIENT เจ้าของ
มหาวิทยาลัยราชภัฏเชียงใหม่ ศูนย์แม่ริม

ARCHITECTS สถาปนิก

นาย เอกชัย กิตยาประสิทธิ์ สด.3055

STRUCTURAL ENGINEER วิศวกรโครงสร้าง

นาย อรรถมนู เทพจันทร์ วย.1401
(ผู้รับโอนโครงสร้าง)

นาย ศกาวุธ ไชยแสน สย.8674

นาย ศัตติชัย ทองพันธ์ วย.33429

ELECTRICAL ENGINEER วิศวกรไฟฟ้า

นาย จันทน์ ไชยกุล สฟ.4537

SANITARY ENGINEER วิศวกรสุขาภิบาล

นาย สุทธิชัย คงอินทร์ สด.276

นาย อภิรักษ์ กล่อมจิต วก.26773

MECHANICAL ENGINEER วิศวกรเครื่องกล

นาย ยศธนา คุณาทรร สก.4056

นาย ณัฐพล ไชยแก้ว วก.35147

REVISION DATE

TITLE

แบบขยายบันได ST-5

JOB NO: -
DWG BY: -
DATE: 04-2563

S2-16