

แบบวิศวกรรมโครงสร้าง STRUCTURE อาคาร G



CMRU

แบบก่อสร้างหอพักนักศึกษา 7 ชั้น กลุ่มที่ 3 อาคาร G และ H
มหาวิทยาลัยราชภัฏ เชียงใหม่
สถานที่ตั้ง ศูนย์แม่ริม อำเภอแม่ริม จังหวัดเชียงใหม่

DRAWING SET		ISSUED	OF	PACKAGE
S	แบบวิศวกรรมโครงสร้าง STRUCTURE			28

TOTAL SHEETS:	28	ISSUED	DATE :
PROJECT NO.			

[illegible][illegible]

มหาวิทยาลัยราชภัฏเชียงใหม่

เพลงฤทธิ์

96 Moo 2
Fa Ham Muang Chiangmai 5000
Tel 081 3660002

PROJECT:

อาคารหอพักนักศึกษา 7 ชั้น
กลุ่มที่ 3 อาคาร G และ H

LOCATION:

ศูนย์แม่ริม อำเภอแม่ริม
จังหวัดเชียงใหม่

ARCHITECTS:

บทบัญญัติ สรรพมชาว ส-สธ 3000

วรรัตน์ รัตนตรัย ภ-สท 17474 *Wan Rattana*

ពេទ្យីប្រទេស ភ័យព្រាង ព-ឆប 18332

LANDSCAPE ARCHITECTS:

จิรัชย์ เจริญศิริวรกุล ส-ภ 79

ENGINEERS:

ศทว.รฐ ไชยแสน สย.8674 4.4.2005 7/21/05

ศักดิ์ชัย ทองพันธ์ุช ภย 33429

ELECTRICAL ENGINEERS:

จำนงค์ ไจนวล สฟก.4537

SANITARY ENGINEERS:

ศุภชัย คงอินทร์ สส. 276

MECHANICAL ENGINEERS

สมจิตร ชินะใจ สก.4172

TITLE:

DRAWING LIST

SCALE:

APPROVED BY:

REVISION

[illegible]

PROJECT NO :

อาคาร G

	SHEETS NO:
--	------------

00

TOTAL SHEET:

28

[illegible]

SLAB AND WALL


T=THICKNESS OF SLAB & WALL

1x2-DB12 FOR $T > 150$
1x1-DB12 FOR $T \leq 150$

MINIMUM PIPE SIZE 200MM

OPENING

<

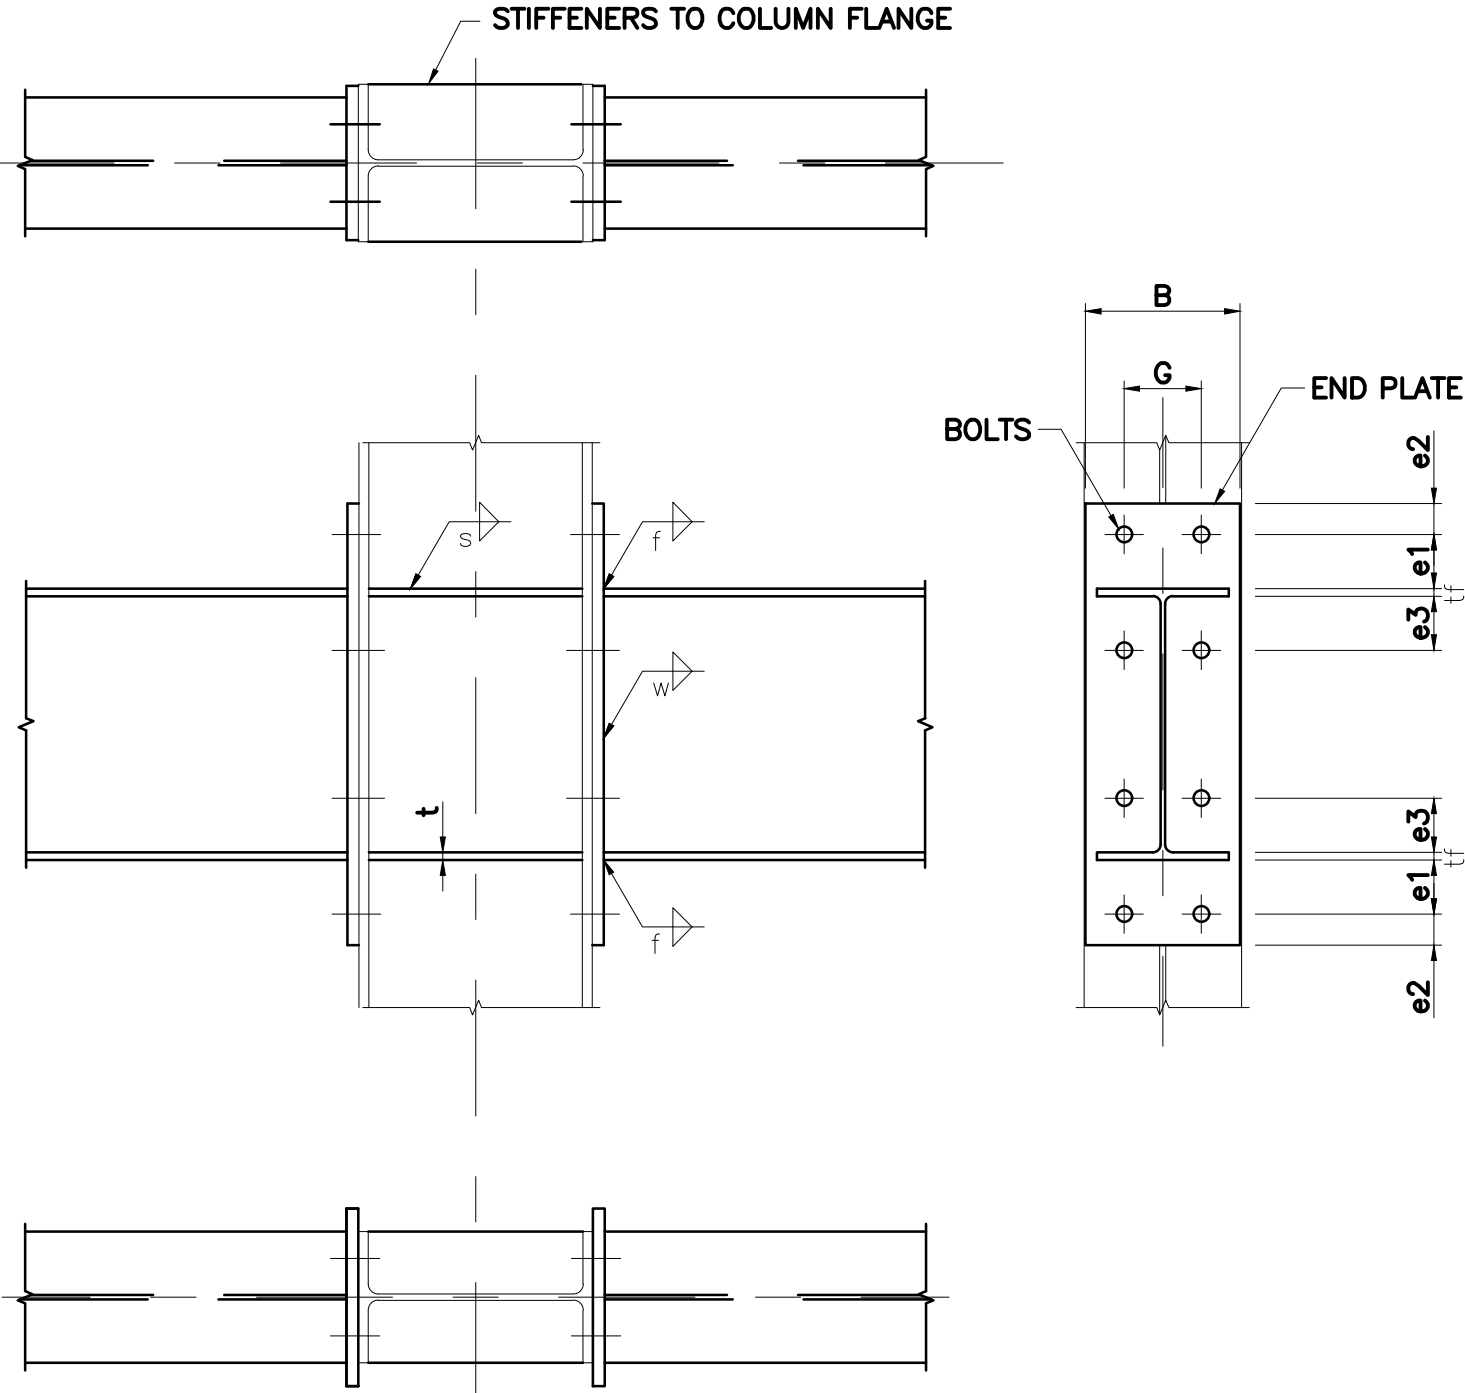

(END PLATE BIGGER THAN COLUMN FLANGE)
(SAME SIZE BEAMS)

STIFFENERS TO COLUMN FLANGE

BOLTS

END PLATE

B

G

e2

e1

e3


e1

e3

e2

A

STANDARD ANCHOR BOLTS – FOR STEEL STRUCTURE

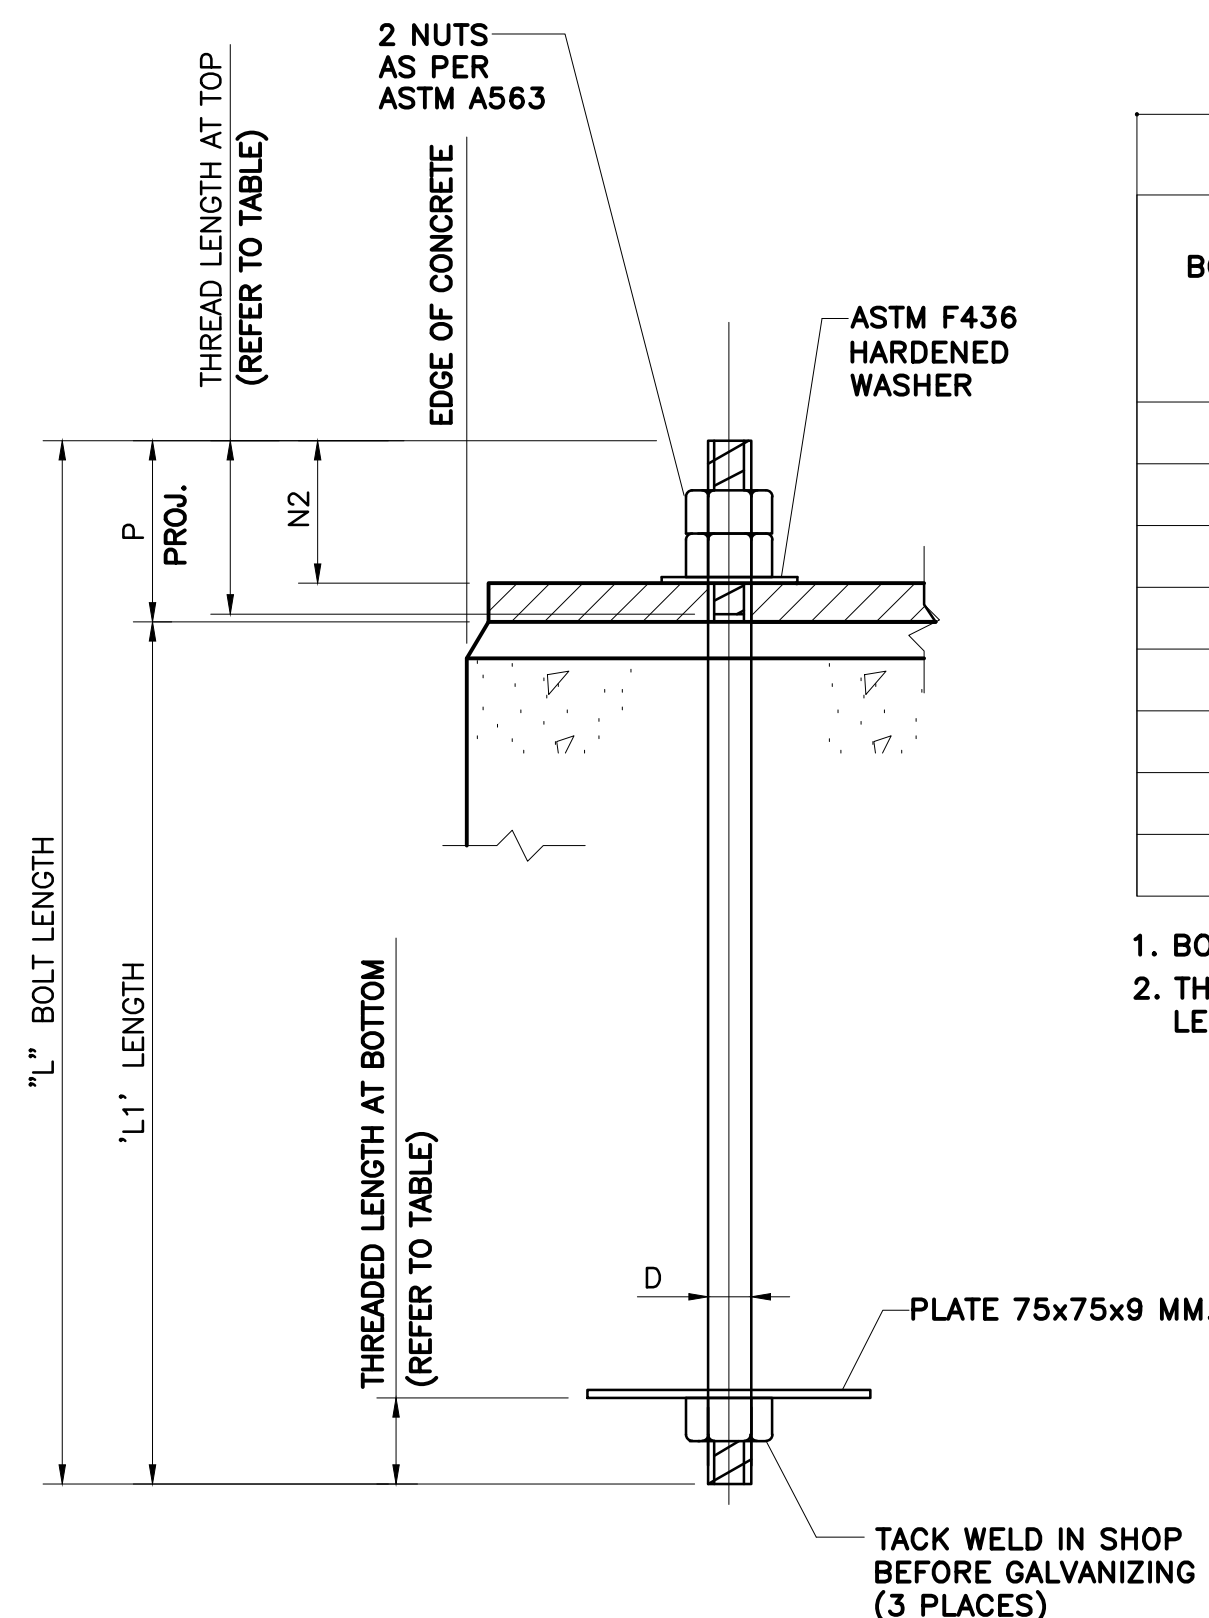

2 NUTS
AS PER
ASTM A563

EDGE OF CONCRETE

ASTM F436
HARDENED
WASHER

PLATE 75x75x9 MM.

TACK WELD IN SHOP
BEFORE GALVANIZING
(3 PLACES)

TYPE 'H'

STANDARD ANCHOR BOLT DATA TABLE

UNIT : MM

BOLT DIA D	THREAD LENGTH		TYPE 'H' BOLTS FOR STEEL STRUCTURE		TOTAL LENGTH OF BOLT L=P+L1
	AT BOTTOM	AT TOP	PROJECTION P	EMBEDDED LENGTH L1	
12 ϕ	25	55	60	300	360
16 ϕ	25	65	70	400	470
20 ϕ	35	75	80	500	580
22 ϕ	35	85	90	550	640
25 ϕ	40	95	100	625	725
28 ϕ	40	115	120	700	820
32 ϕ	45	125	130	800	930
38 ϕ	50	145	150	950	1100

1. BOLT LENGTH 'L' AS PER TABLE UNO ON DESIGN DRAWING
2. THE BOLTS FOR STEEL STRUCTURE FOR WHICH PROJECTION P & TOTAL
LENGTH L ARE NOT GIVEN WILL NOT BE USED

NOTES:

- ALL DIMENSIONS ARE IN MILLIMETERS UNLESS
NOTED OTHERWISE.
- FOR CONCRETE NOTES & ABBREVIATIONS,
SEE DRAWING S-01.
- ANCHOR BOLT ASSEMBLY MATERIAL SHALL CONFORM
TO ASTM A36 UNLESS NOTED OTHERWISE
- LEVELING NUTS ON ANCHOR BOLTS SHALL NOT BE
USED UNLESS OTHERWISE NOTED ON THE
DESIGN DRAWINGS.
- HEADED BOLTS OF AT LEAST THE SAME LENGTH
ABOVE THE BOTTOM NUT ARE AN ACCEPTABLE
SUBSTITUTION.
- UNLESS OTHERWISE SPECIFIED, ALL BOLTS AND
NUTS SHALL BE HOT DIPPED GALVANIZED AFTER
FABRICATION.
COATING FOR ASTM A36 : GALVANIZED AS PER ISO 1461.
THE MINIMUM AVERAGE COATING IS AS FOLLOES.
– BOLT DIA < 20 : 325 G/M²
– BOLT DIA ≥ 20 : 395 G/M²
- EXCESS GALVANIZING MATERIAL SHALL BE
REMOVED FROM THE THREADED PORTIONS OF THE
BOLTS BY THE USE OF A CENTRIFUGE OR BY
MECHANICAL CHASING AS PER BOLT GALVANIZING
METHOD OF THE BOLT THREADS.
- FIT OF NUTS ON THREADS OF ANCHOR BOLTS
SHALL BE VERIFIED BEFORE SHIPMENT.
- TYPE 'H' BOLT ASSEMBLY SHALL CONSIST OF ANCHOR
BOLT WITH TACK WELDED NUT AT BOTTOM AND NUTS
AT TOP AS SPECIFIED UNLESS NOTED OTHERWISE.
- ANCHOR BOLTS SHALL BE TIGHTENED TO SNUG
CONDITION EXCEPT WHERE TORQUE VALUE IS SPECIFIED
ON DESIGN DRAWINGS, OR AT THE LOCATIONS OF
SLIDE PLATES.
- THE EXPOSED PORTION OF ANCHOR BOLTS SHALL BE
CLEANDED & COATED WITH GREASE. IF TO BE LEFT
EXPOSED FOR AN EXTENDED PERIOD, WRAPPED
WITH BURLAP SECURELY TIED.

PROJECT NO :

อาคาร G

S-07

SHEETS NO:


07

TOTAL SHEET:

28

UNIT : MM

CONNECTION TO GIRDER AND BEAM (BEAM TO BEAM AND BEAM TO COLUMN)

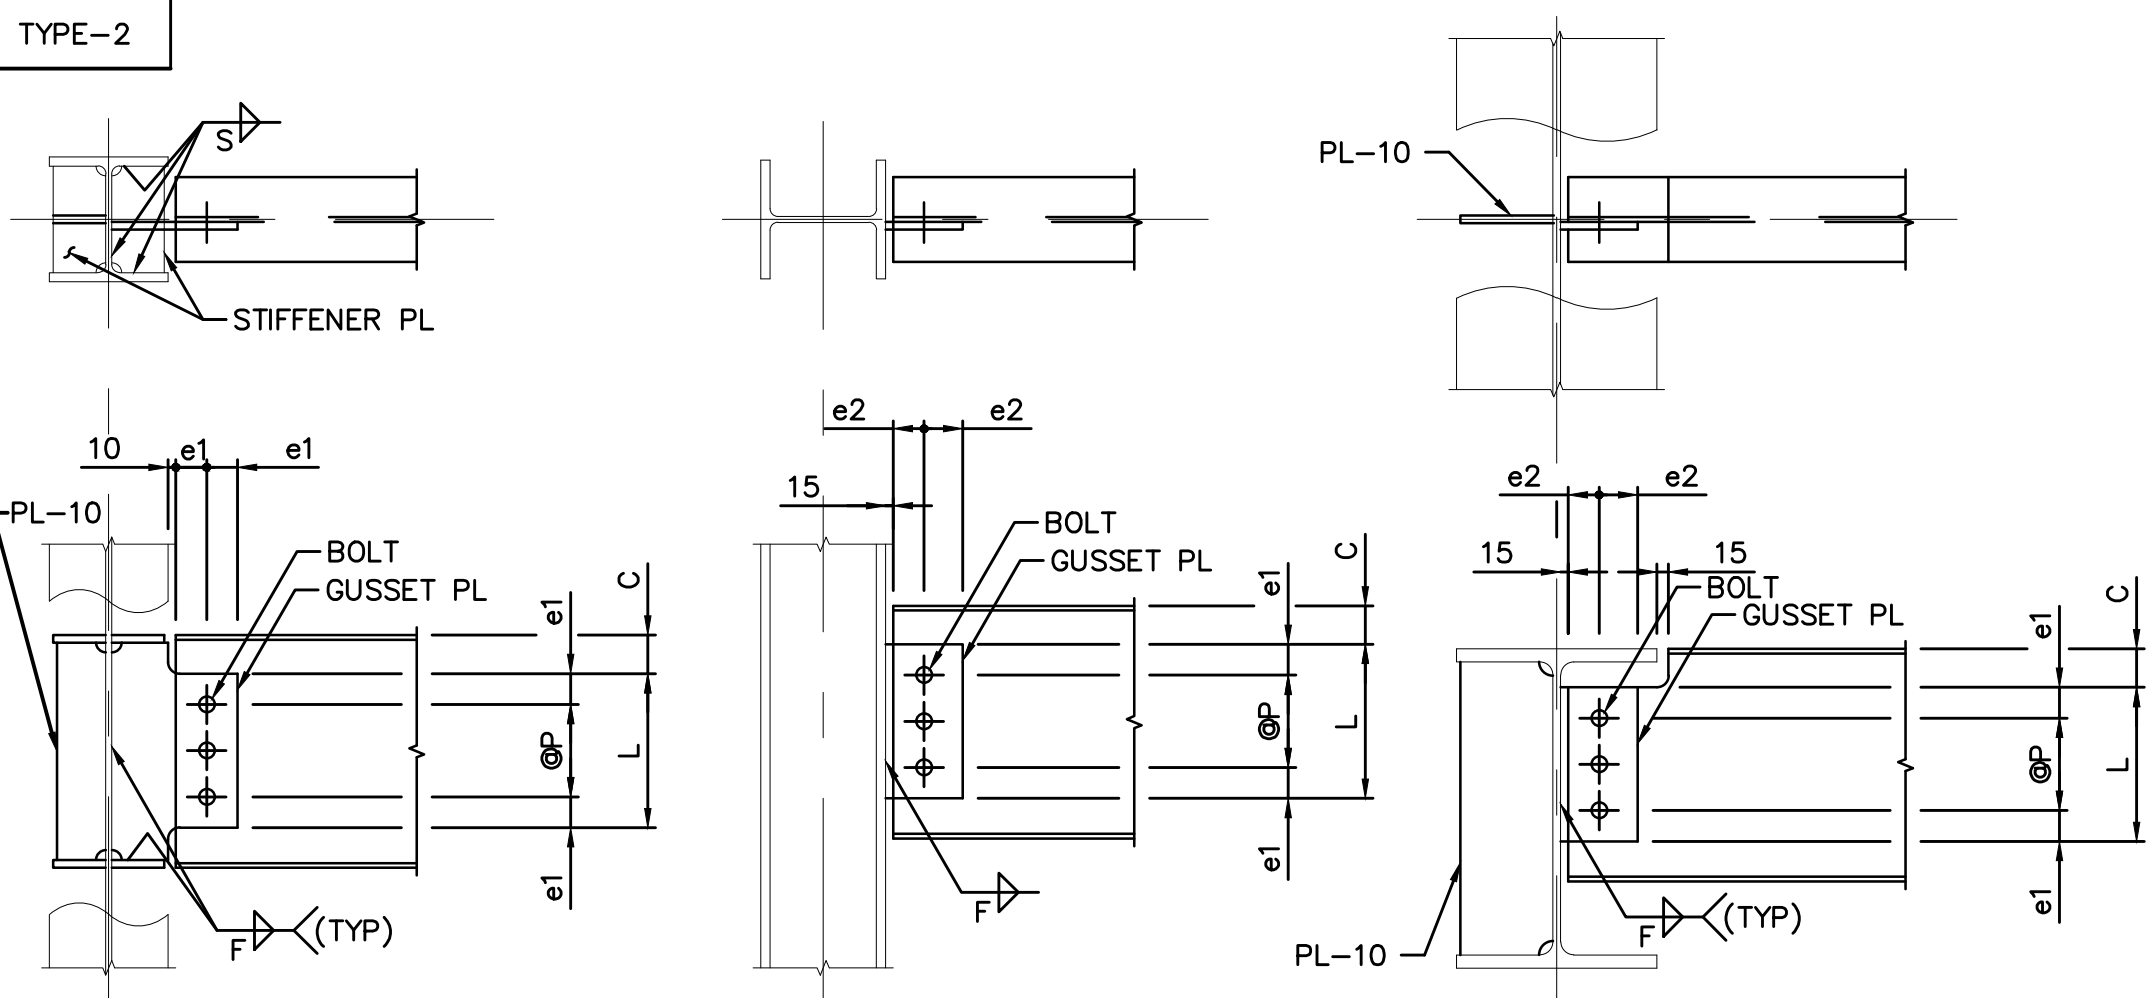

Technical drawing showing the details of a gusset plate connection. The drawing includes three views: a plan view, a section view, and a detail view of a slot hole.

Plan View (Left): Shows the gusset plate (GUSSET PL) and the bolt (BOLT) connection. Dimensions include 25, 40, 50, 25, 40, 40, 25, 25, 50 (TYP), and 25. A note indicates "SLOT HOLES FOR GUSSET PLATE SIDE". A section line A-A is shown.

Section View (Middle): Shows the connection detail with a fillet weld (R=15) and a dimension of 25.


Detail View (Right): Shows the slot hole detail with dimensions 10, 10, and 22.

SECTION A-A

DETAIL OF SLOT HOLE

NOTE ;

CONNECTION TO RC MEMBER

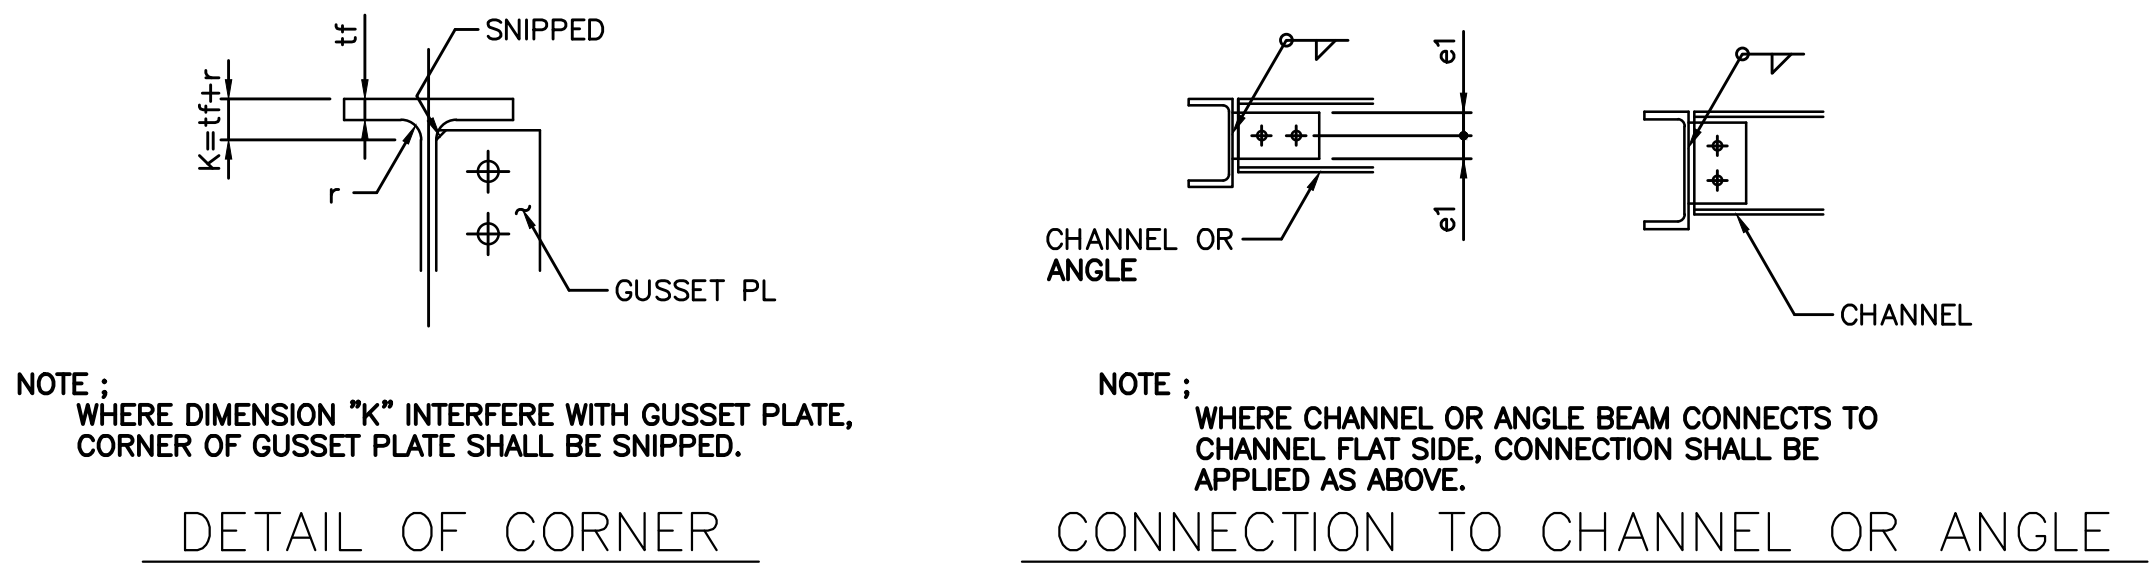

96 Moo 2
Fa Ham Muang Chiangmai 5000
Tel 081 3660002

PROJECT

อาคารหอพักนักศึกษา 7 ชั้น
กลุ่มที่ 3 อาคาร G และ H

LOCATION:

ศูนย์แม่ริม อำเภอแม่ริม
จังหวัดเชียงใหม่

ARCHITECT

๗ ธันวาคม ๒๕๖๓

บรรณานุกรม รักษารัตน์ ภ-สถ 17474

๒๕๖๓

LANDSCAPE ARCHITECTS:

จิรัชย์ เจริญศิริวรภล ๗-๗๗ 79

ENGINEERS:

ศทาวุธ ไชยแสน สย.8674 4-กรกฎาคม/๒๕๖๖

ศักดิ์ชัย ทองพันธุ์ ภย 33429

ELECTRICAL ENGINEERS:

จำนงค์ ไจนวล สฟก.4537

SANITARY ENGINEERS:

ศุภชัย คงอินทร์ สส. 276 

MECHANICAL ENGINEERS:

สมัครใจ ชื่นใจ สก.4172

TITLE:
STANDARD DRAWING FOR STEEL
STRUCTURE HINGED CONNECTION (BP1)

SCALE:

APPROVED BY:

REVISION

[illegible]

PROJECT NO :


อาคาร G

SHEETS NO:

08

3-00 TOTAL SHEET:

28

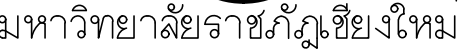

96 Moo 2
Fa Ham Muang Chiangmai 5000
Tel 081 3660002

PROJECT

อาคารหอพักนักศึกษา 7 ชั้น
กลุ่มที่ 3 อาคาร G และ H

CATION:

ศูนย์แม่ริม อำเภอแม่ริม
จังหวัดเชียงใหม่

CHITECT

ប្រសិទ្ធភាព ៣០

วรรัตน์ รัตนตรัย ภ-สท 17474 *วณิษา วัฒน*

ทะเบียนการค้า ภาษีศุลกากร 18332

LANDSCAPE ARCHITECTS:

จิรัชย์ เจริญศิริวรภักดิ์ ส-ภ 79

GINEERS

คทาวิธ ไชยแสน สย.8674 4.1.2578

ศักดิ์ชัย ทองพันธ์ุช ภย 33429

ELECTRICAL ENGINEERS:

จำนงค์ ไฉนวน สฟก.4537

SANITARY ENGINEERS:

ศุภชัย คงอินทร์ สส. 276

MECHANICAL ENGINEERS:

สมัครใจ ชินะใจ สก.4172

TITLE:

STANDARD DRAWING FOR STEEL
STRUCTURE COLUMN BASE DETAILS (CB)

SCALE:

APPROVED BY:

[illegible]

PROJECT NO :

อาคาร G

S-09


SHEETS NO:
09

TOTAL SHEET:
28


UNIT : MM


UNIT • MM

DESIGNATION		MASS(kg/m)	TYPE	ANCHOR BOLT NO'S & SIZE	ANCHOR HOLE NO'S & SIZE	BASE PLATE						FILLET WELDING LEG LENGTH	
SERIAL SIZE	MEMBER MARK					THK	D	W	aw	b	c	f	w
C100x50x5	C10	9.4	3	2-M16	2-ø19	12	150	120	60	30	75	6	6
C125x65x6	C12	13.4	3	2-M16	2-ø19	12	175	120	60	30	87.5	6	6
C150x75x6.5	C15	18.5	3	2-M16	2-ø19	16	200	125	60	33	100	6	6
C150x75x9	C150	24.0	3	2-M16	2-ø19	16	200	125	60	33	100	7	6
C180x75x7	C18	21.4	3	2-M16	2-ø19	16	230	125	60	33	115	7	6
C200x80x7.5	C20	24.6	3	2-M16	2-ø19	16	250	135	60	38	125	7	6
C200x90x8	C200	30.3	3	2-M16	2-ø19	16	250	150	60	45	125	7	6
C250x90x9	C25	34.6	3	2-M20	2-ø23	20	300	150	70	40	150	7	6
C250x90x11	C250	40.2	3	2-M20	2-ø23	20	300	150	70	40	150	7	6
C300x90x9	C30	38.1	3	2-M20	2-ø23	20	350	160	80	40	175	8	6
L-65x65x6	L66	5.91	4	1-M16	2-ø19	12	100	100	50	40	-	6	-
L-75x75x6	L76	6.85	4	1-M16	2-ø19	12	100	100	50	40	-	6	-
L-75x75x9	L79	9.96	4	1-M16	2-ø19	12	100	100	50	40	-	7	-
L-75x75x12	L72	13.00	4	1-M16	2-ø19	12	100	100	50	40	-	8	-
L-90x90x7	L97	9.59	4	1-M16	2-ø19	12	120	120	60	50	-	6	-
L-90x90x10	L90	13.30	4	1-M16	2-ø19	12	120	120	60	50	-	7	-
L-100x100x7	L107	10.70	4	1-M16	2-ø19	12	130	130	65	55	-	6	-
L-100x100x10	L100	14.90	4	1-M16	2-ø19	12	130	130	65	55	-	7	-

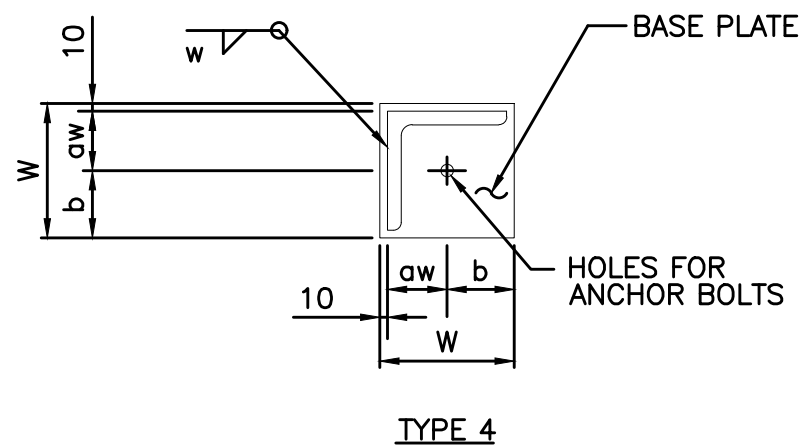

1. FOR GENERAL NOTES AND SYMBOLS
SEE DWG NO. S-01
2. COLUMN MEANS A LOAD-CARRYING VERTICAL MEMBER
THAT IS PART OF THE PRIMARY SKELETAL FRAMING SYSTEM.
COLUMNS DO NOT INCLUDE POSTS.
3. POST MEANS A STRUCTURAL MEMBER WITH A LONGITUDINAL
AXIS THAT IS ESSENTIALLY VERTICAL, THAT ;
(1) WEIGHTS 136 KG OR LESS AND IS AXIALLY
LOADED (A LOAD PRESSES DOWN ON THE TOP END), OR
(2) IS NOT AXIALLY LOADED, BUT IS Laterally
RESTRAINED BY THE ABOVE MEMBER.
POSTS TYPICALLY SUPPORT STAIR LANDINGS, WALL FRAMING,
MEZZANINES AND OTHER SUB-STRUCTURES.
4. EDGE OF BASE PLATE SHALL BE ROLLED OR AUTOMATIC GAS CUT.

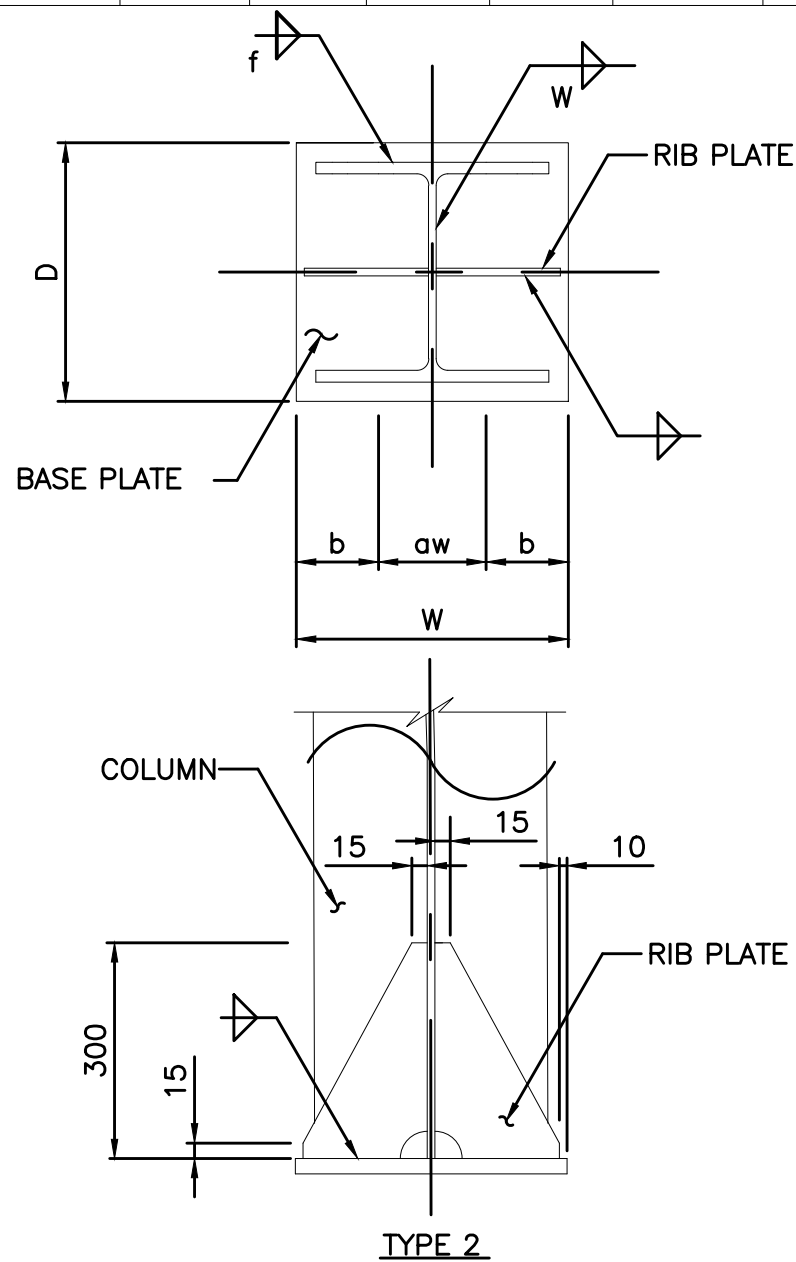

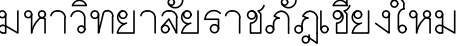

96 Moo 2
Fa Ham Muang Chiangmai 5000
Tel 081 3660002

PROJECT

อาคารหอพักนักศึกษาระดับ 7 ชั้น
กลุ่มที่ 3 อาคาร G และ H

CATION:

ศูนย์แม่ริม อำเภอแม่ริม
จังหวัดเชียงใหม่

CHITECT

ប្រសិទ្ធភាព ៣០

วรรัตน์ รัตนตรัย ภ-สท 17474 *วณิษา วัฒนศิริ*

ทะเบียนการค้า ภาษีศุลกากร 18332

LANDSCAPE ARCHITECTS:

[illegible]

๗-๗๙ ๗๙

GINEERS

ศทาวุธ ไชยแสน สย.8674 4.ค.พ. ๖๕/๖

ศักดิ์ชัย ทองพันธุ์ ภย 33429

ELECTRICAL ENGINEERS:

จำนงค์ ไฉนวน สฟก.4537

SANITARY ENGINEERS:

ศุภชัย คงอินทร์ สส. 276

MECHANICAL ENGINEERS:

สมัครใจ ชินะใจ สก.4172

TITLE:

STANDARD DRAWING FOR STEEL
STRUCTURE BEAM MOMENT CONNECTION
WELD TYPE BM3

SCALE

PROVED BY

REVISION

[illegible]

PROJECT NO :


อาคาร


SHEETS NO:

11

3-11 TOTAL SHEET:

28

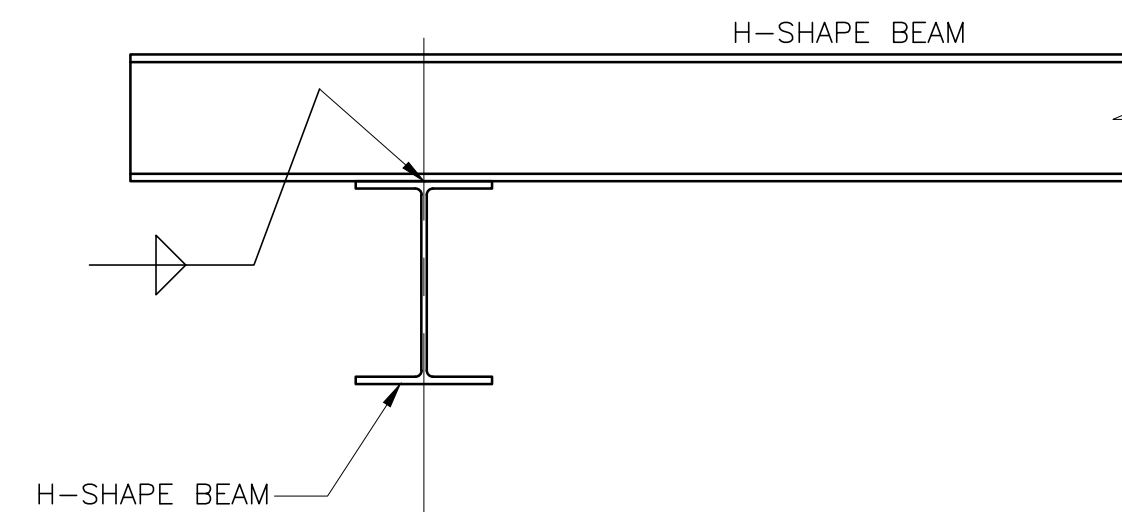

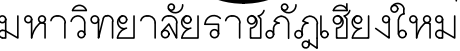

96 Moo 2
Fa Ham Muang Chiangmai 5000
Tel 081 3660002

PROJECT:

อาคารหอพักนักศึกษา 7 ชั้น
กลุ่มที่ 3 อาคาร G และ H

LOCATION:

ศูนย์แม่ริม อำเภอแม่ริม
จังหวัดเชียงใหม่

ARCHITECTS:

๒. วิทยาลัย สุขุมวิท ๓-๓๐ ๓๐๐๐

วรรัตน์ รัตนตรัย ภ-สค 17474

มหาวิทยาลัยราชภัฏวไลยอลงกรณ์ จ. สิงห์บุรี 18332

LANDSCAPE ARCHITECTS:

จิรัชย์ เจริญศิริวรกุล ส-ภส 79

ENGINEERS:

ศทว.ช. ไซยแสน สย.8674 4.1.2025 782/5

ศักดิ์ชัย ทองพันธุ์ ภย 33429

ELECTRICAL ENGINEERS:

จำนงค์ ไจนวล สฟก.4537

SANITARY ENGINEERS:

ศภชัย คงอินทร์ สส. 276

MECHANICAL ENGINEERS:

สมจิตร ชื่นใจ สก.4172

TITLE:

เปลี่ยนฐานราก

SCALE:

APPROVED BY:

REVISION

[illegible]


PROJECT NO :

อาคาร G


S-15

15

T:

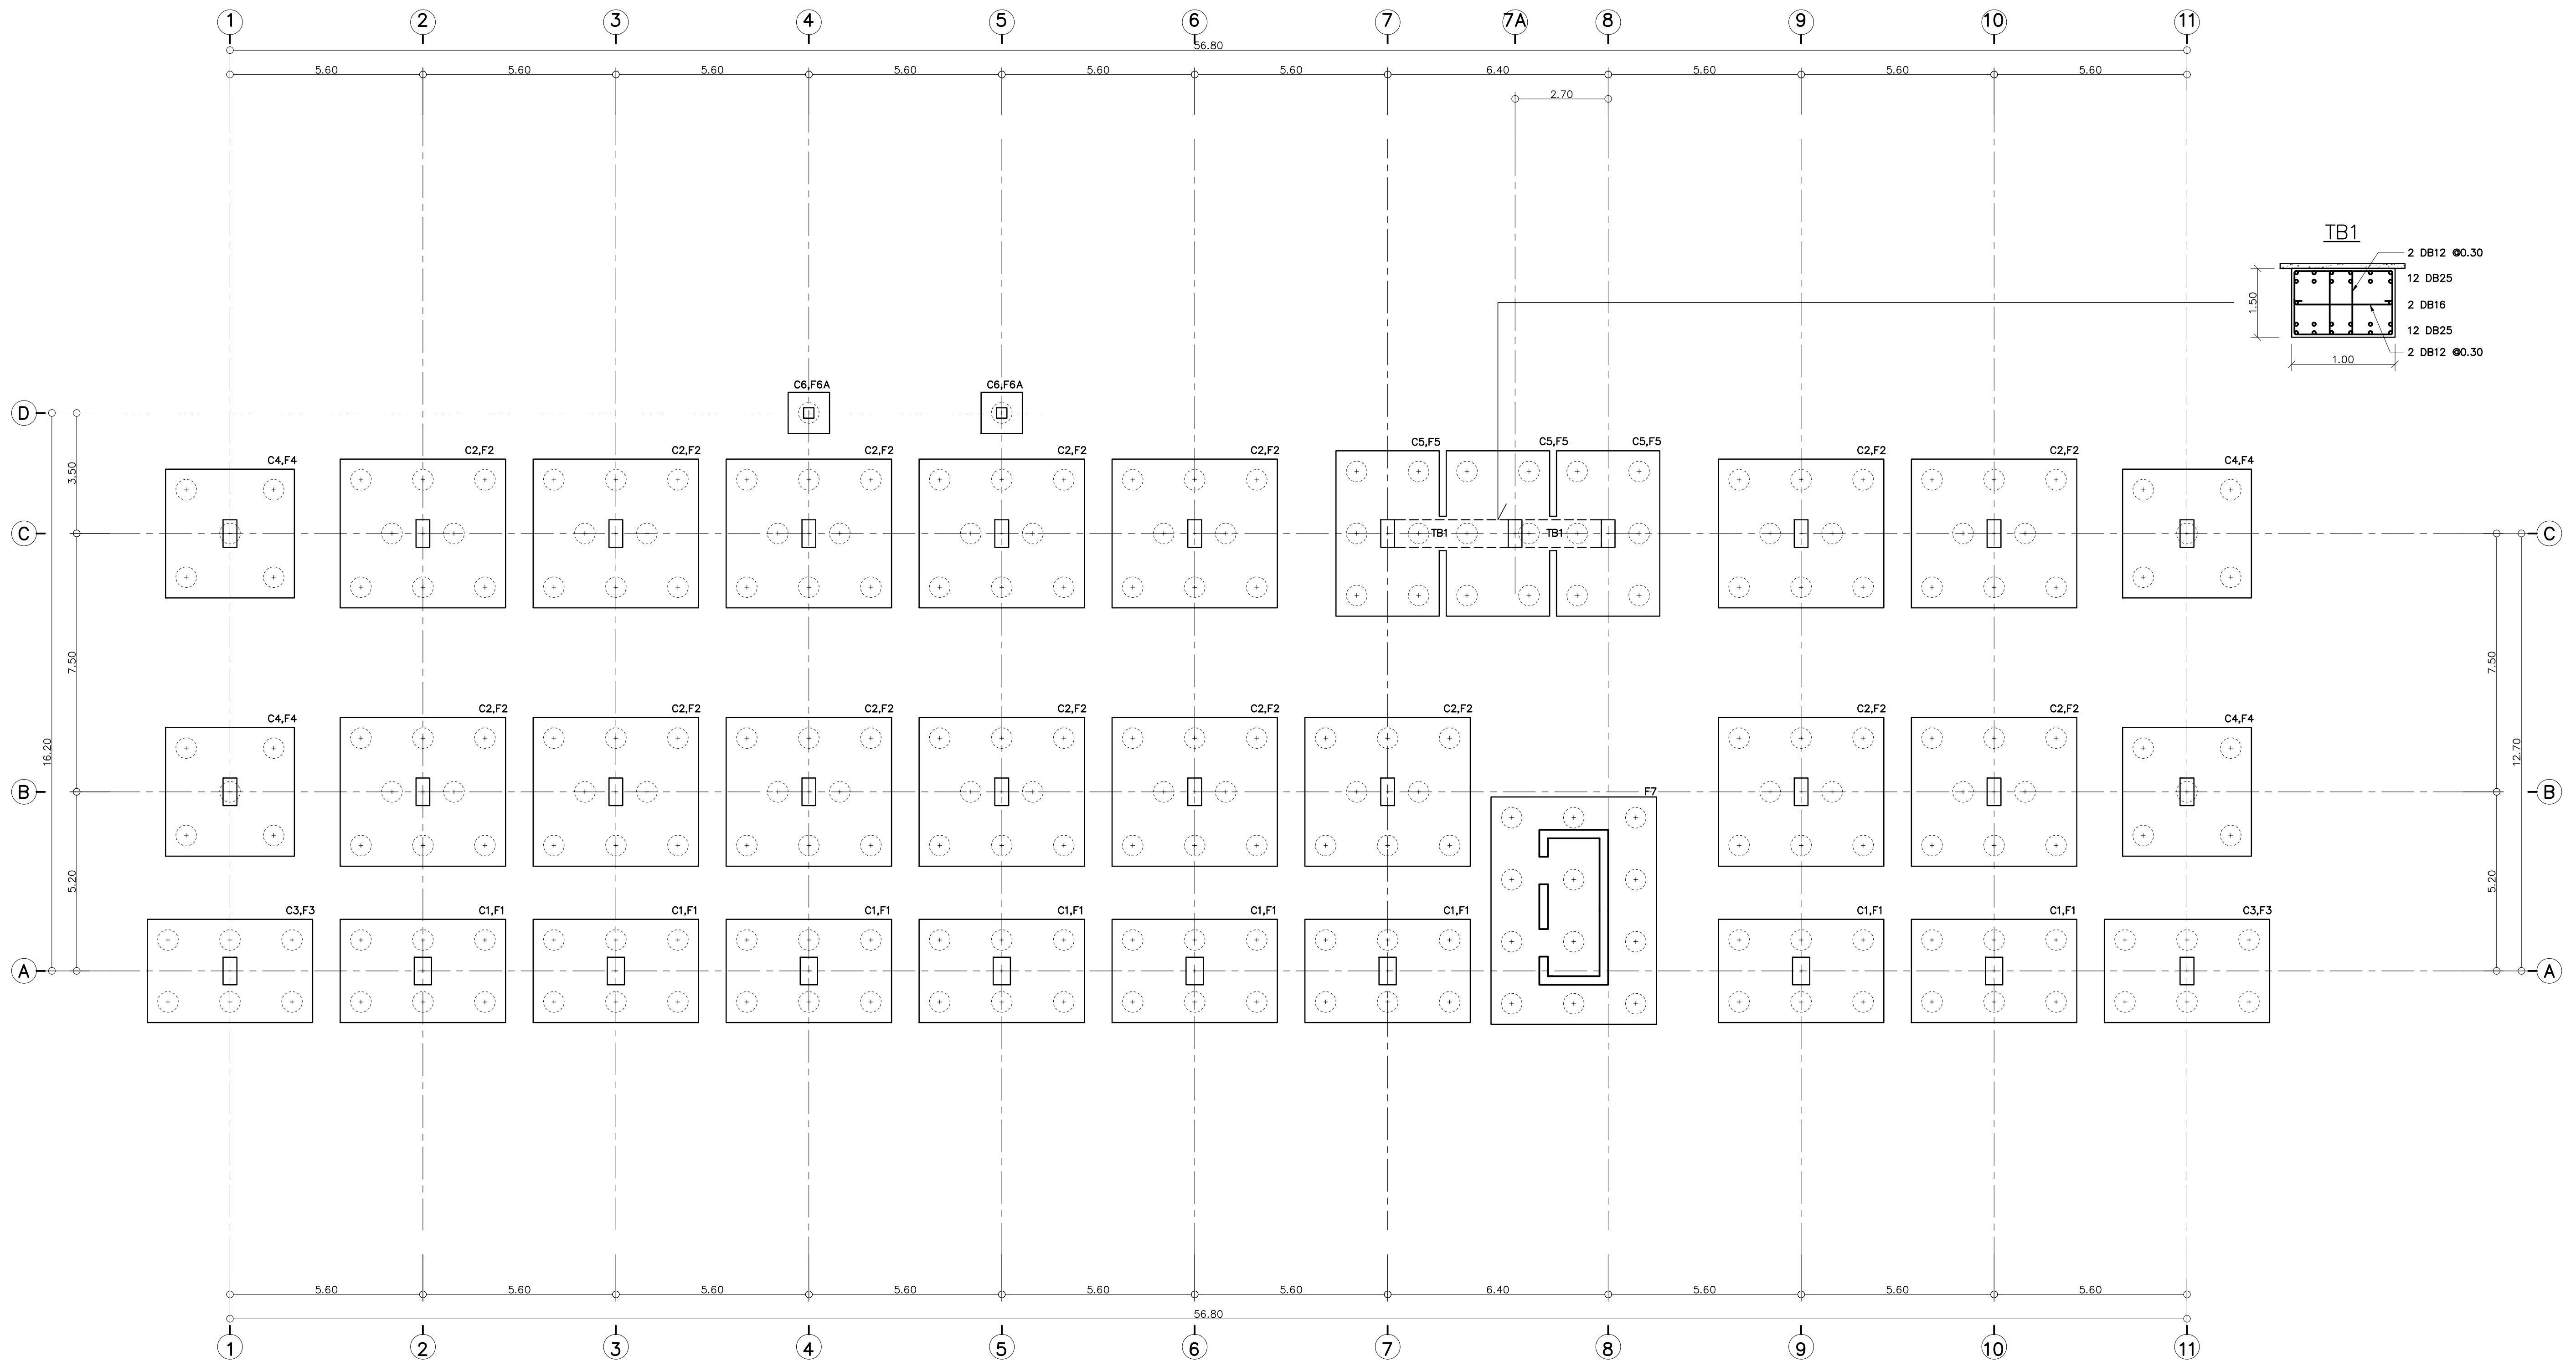

แปลนฐานราก
มาตราส่วน 1 : 100

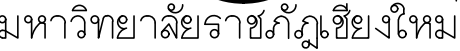

96 Moo 2
Fa Ham Muang Chiangmai 5000
Tel 081 3660002

PROJECT:

อาคารหอพักนักศึกษา 7 ชั้น
กลุ่มที่ 3 อาคาร G และ H

LOCATION:
ศูนย์แม่ริม อำเภอแม่ริม
จังหวัดเชียงใหม่

ARCHITECTS:

๒. วิทยาลัย สุขุมวิท ๓-๓๐ 3000

วรรัตน์ รัตนตรัย ภ-สศ 17474

มหาวิทยาลัยราชภัฏวชิรเวศน์บุรีรัมย์

LANDSCAPE ARCHITECTS:

[illegible]

ENGINEERS:

ศทาวุธ ไชยแสน สย.8674 4. Apr 95 / 8215

ศักดิ์ชัย ทองพันธ์ุช ภย 33429

ELECTRICAL ENGINEERS:

จำวงศ์ ไชยบาล สฟก 4537

SANITARY ENGINEERS:

අගමැති මහින්ද රාජපක්ෂ මහතාගේ අත්සන

MECHANICAL ENGINEERS:

ឧបនាយករដ្ឋមន្ត្រី ហ៊ុន សែន ២០/១២/២០០២

TITLE:

แปลนโครงสร้างพื้นที่ 1

SCALE:

1 : 100

APPROVED BY:

REVISION

[illegible]

PROJECT NO :


อาคาร G

SHEETS NO:


16

S-10 TOTAL SHEET:

28

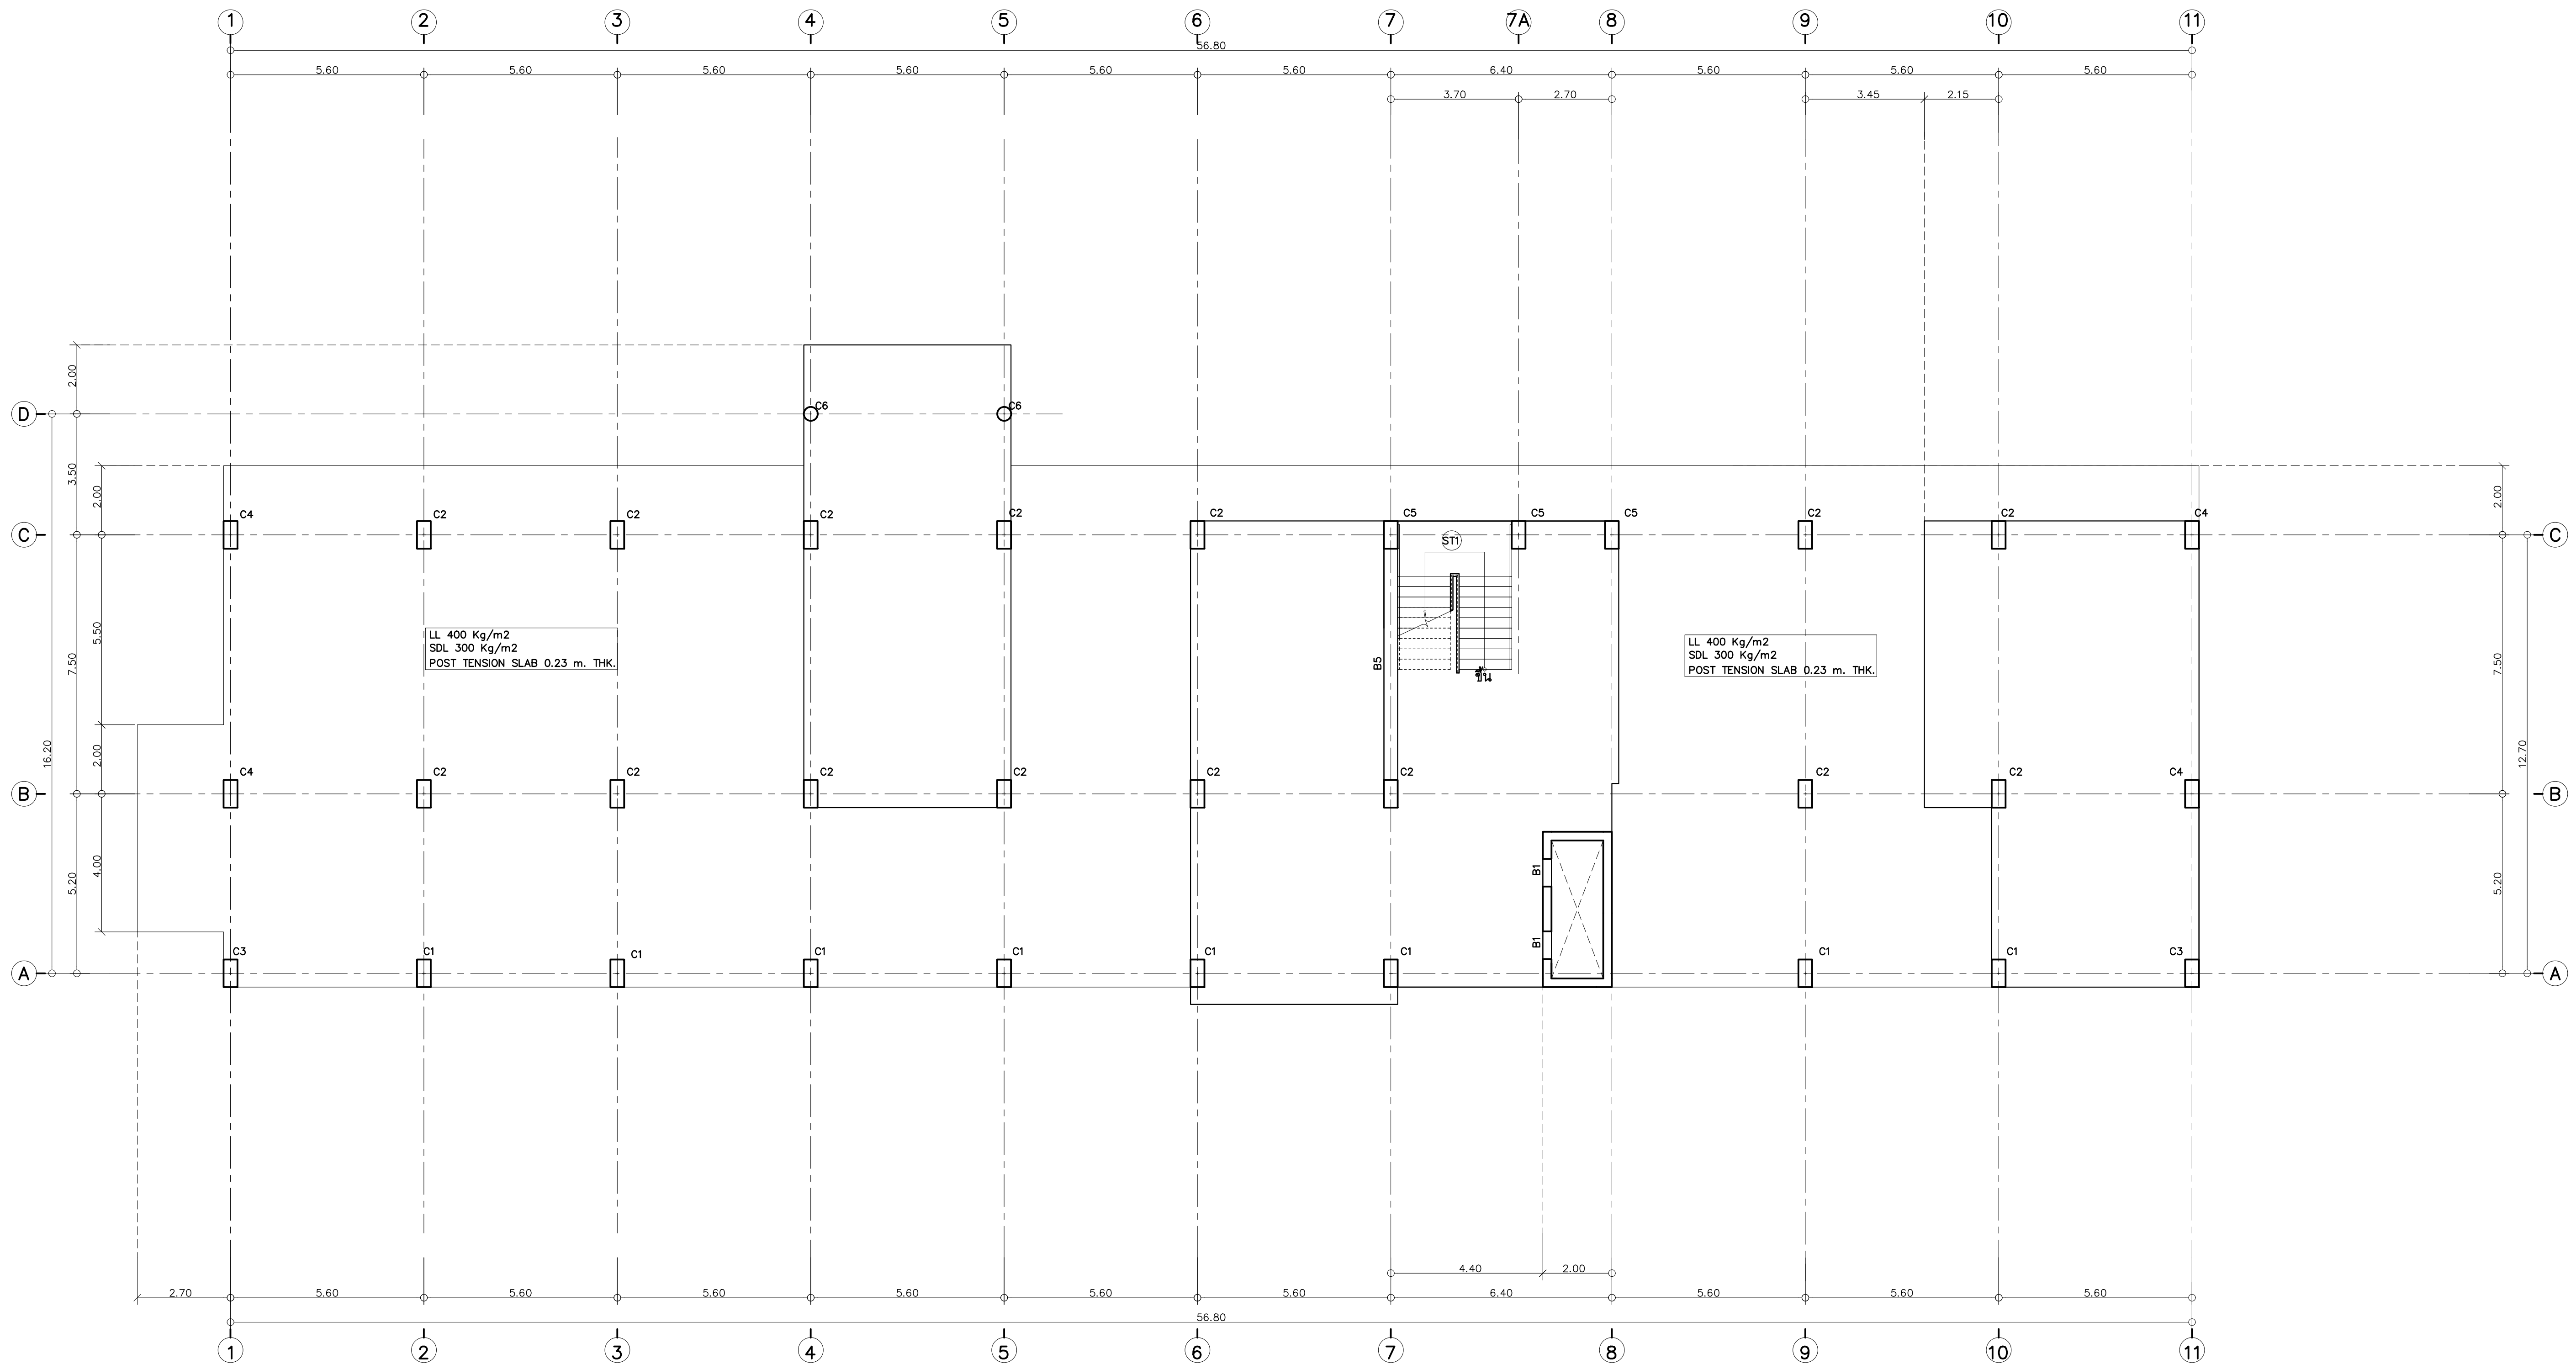

แปลนโครงสร้างพื้นฐานที่ 1
มาตราส่วน 1 : 100

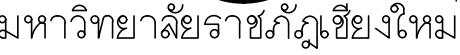

96 Moo 2
Fa Ham Muang Chiangmai 5000
Tel 081 3660002

PROJECT:

อาคารหอพักนักศึกษา 7 ชั้น
กลุ่มที่ 3 อาคาร G และ H

CATION:

ศูนย์แมริม อำเภอแมริม
จังหวัดเชียงใหม่

ARCHITECTS:

พ.วุฒิ.ชัย สรรพมชาติ ส-สอ 3000

วรรัตน์ รัตนตรัย ภ-สท 17474 *วณ. วัฒน*

มหาวิทยาลัยราชภัฏวชิรเวศน์บุรีรัมย์

LANDSCAPE ARCHITECTS:

จิรัชย์ เจริญศิริวรกุล ส-ภส 79

GINEERS:

ศทาวุธ ไชยแสน สย.8674 4.1.2015 7821.5

ศักดิ์ชัย ทองพันธ์ุช ภย 33429

ELECTRICAL ENGINEERS:

จำนงค์ ไจนวล สฟก.4537

SANITARY ENGINEERS:

ศุภชัย คงอินทร์ สส. 276

MECHANICAL ENGINEERS:

สมจิตร ชินะใจ สก.4172

TITLE:

แปลนโครงสร้างพื้นที่ 2

SCALE:

: 100

APPROVED BY:



REVISION

[illegible]


PROJECT NO :

อาคาร G

S-17	SHEETS NO: 17
	TOTAL SHEET: 28

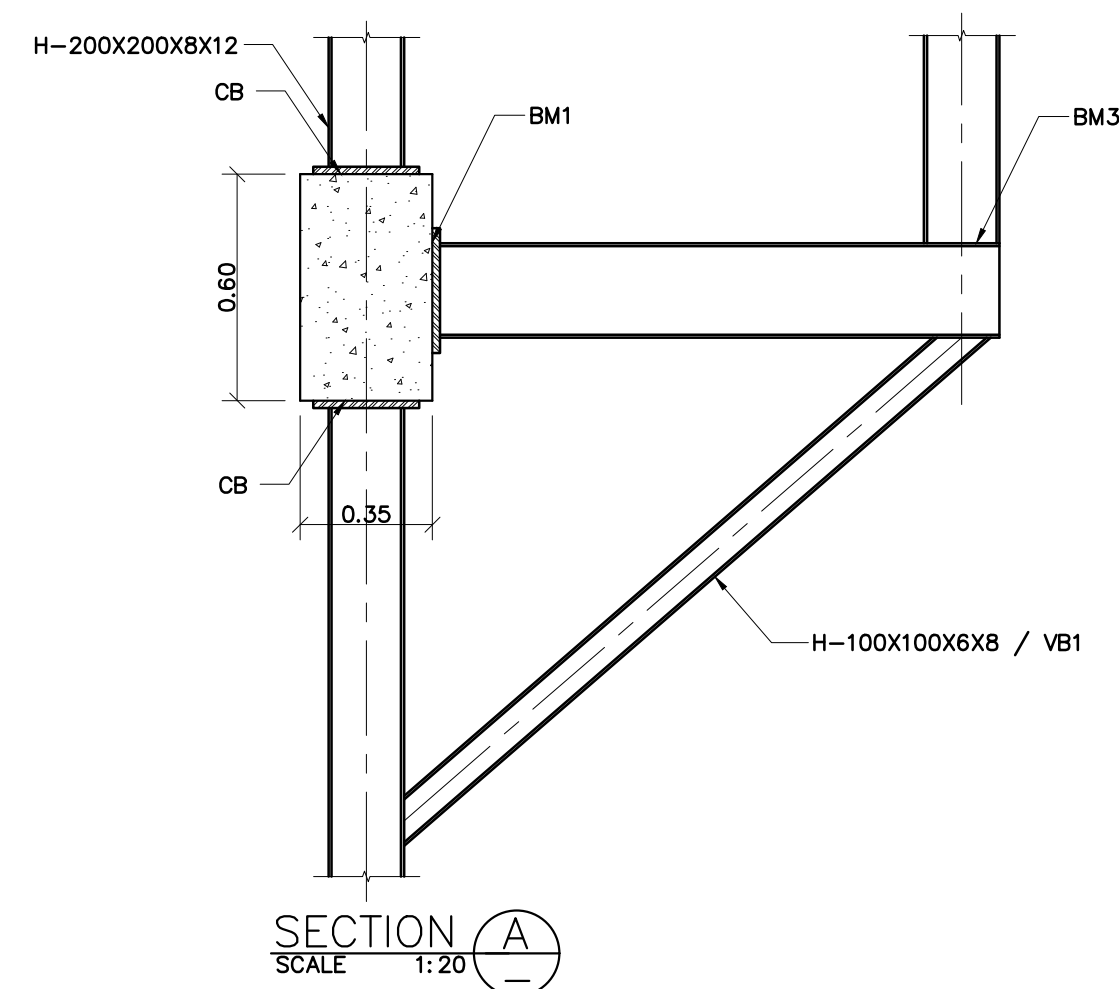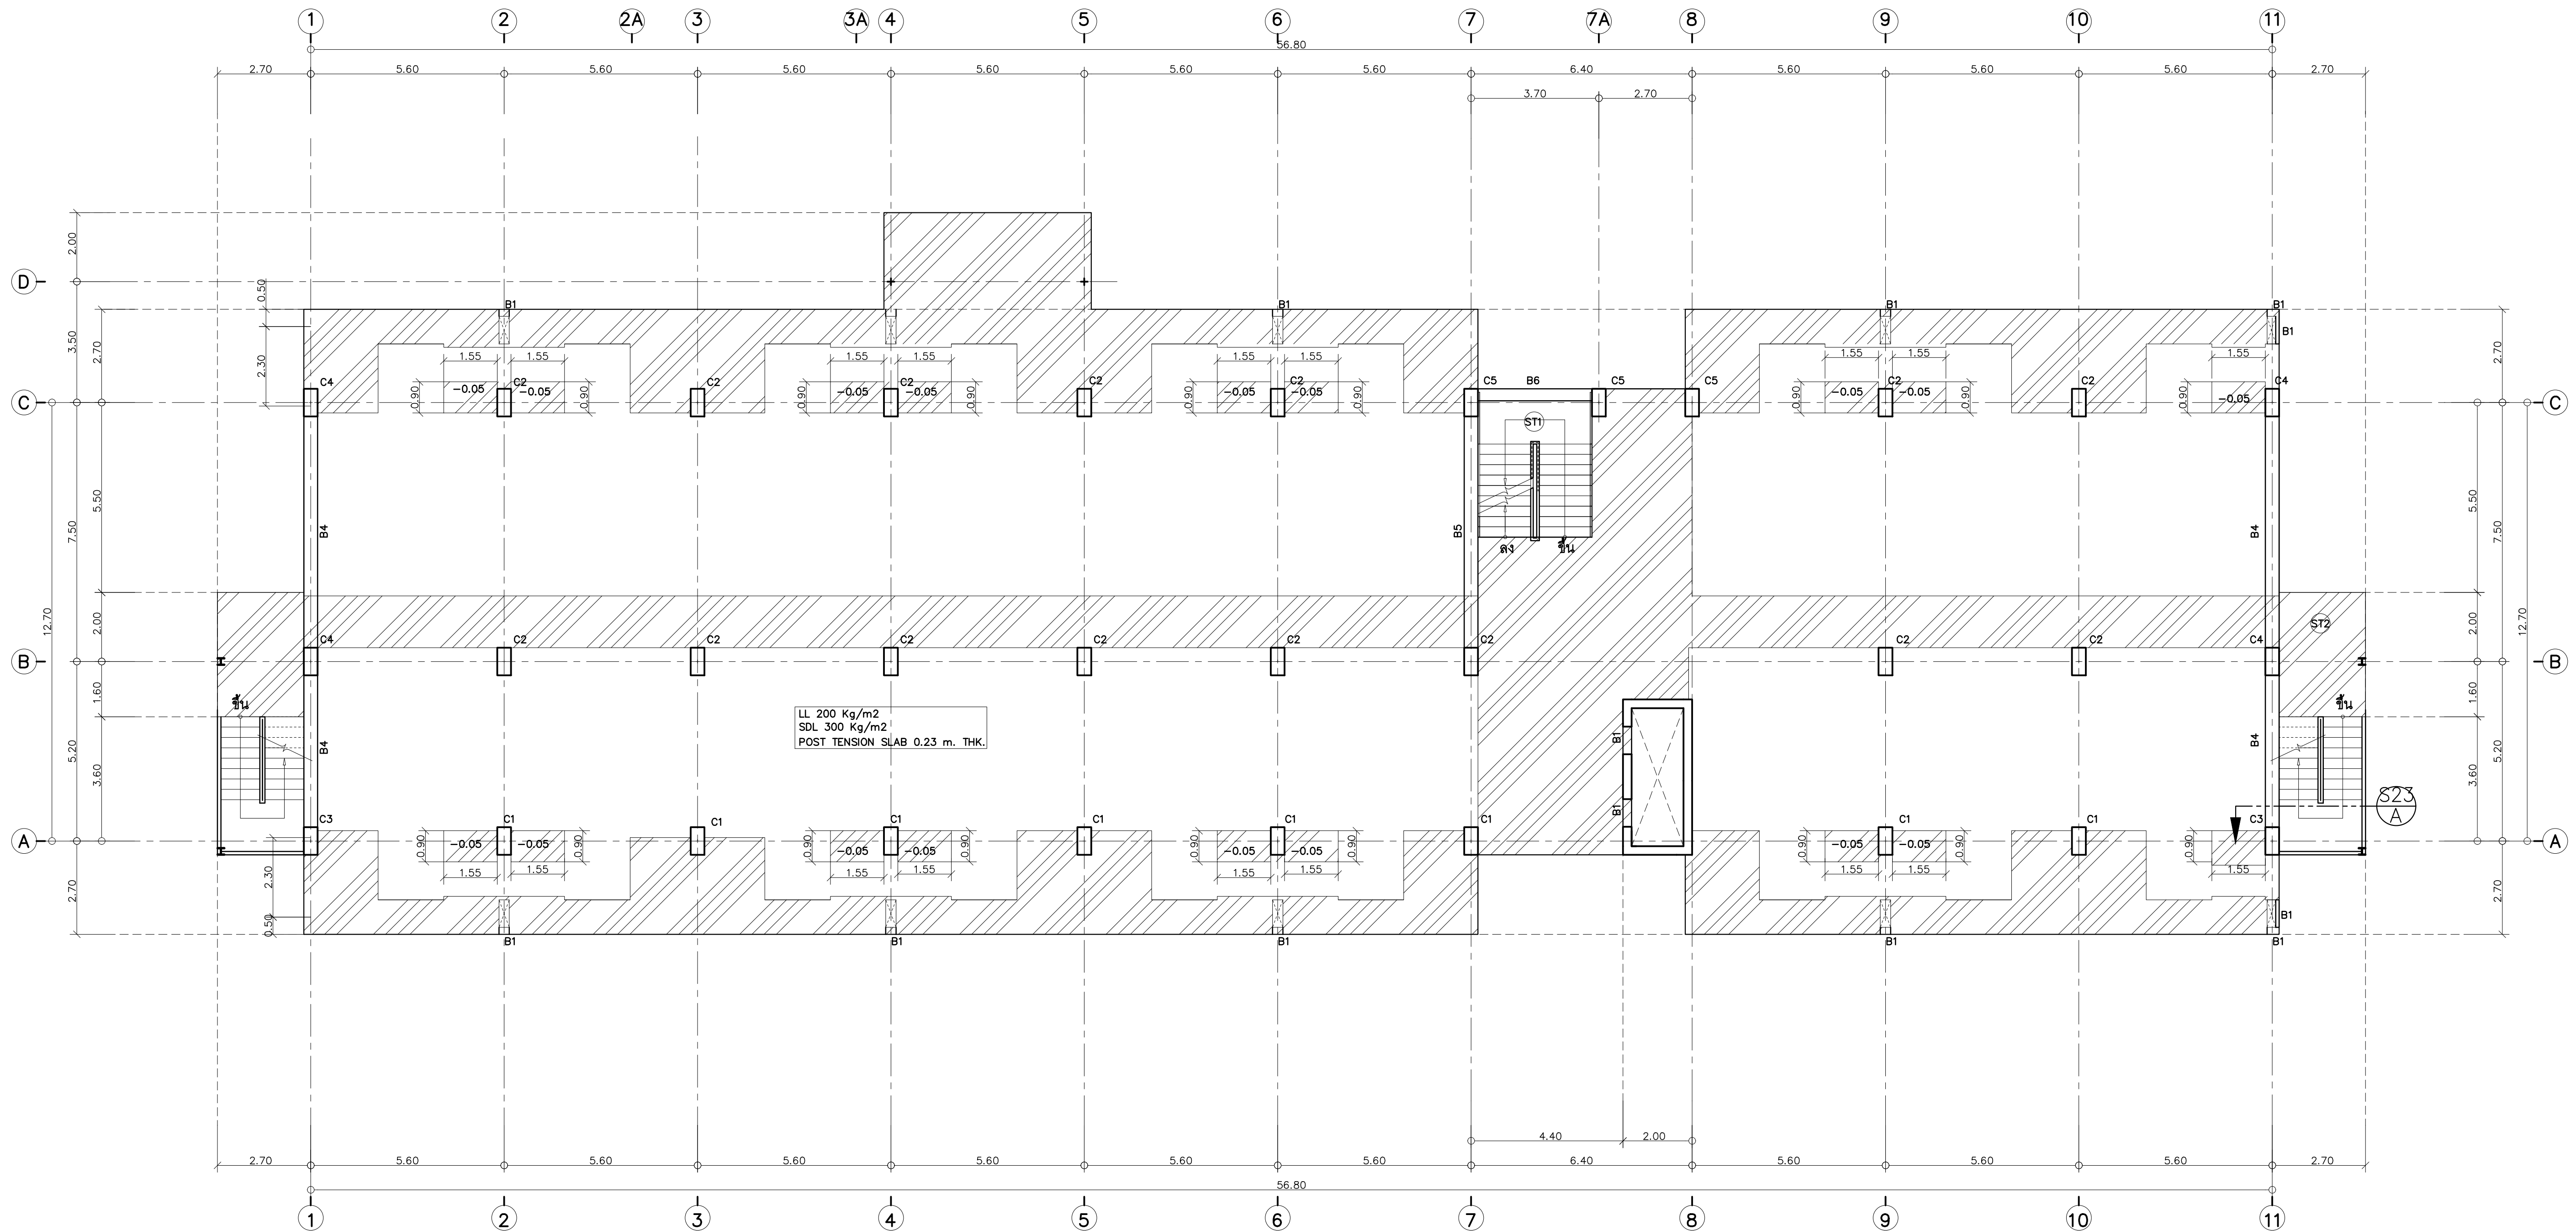

แปลนโครงสร้างพื้นที่ 2
มาตราส่วน 1 : 100

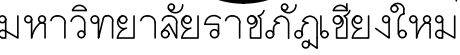

96 Moo 2
Fa Ham Muang Chiangmai 5000
Tel 081 3660002

PROJECT:

อาคารหอพักนักศึกษาระดับ 7 ชั้น
กลุ่มที่ 3 อาคาร G และ H

CATION:

ศูนย์แม่ริม อำเภอแม่ริม
จังหวัดเชียงใหม่

ARCHITECTS:

พ.ว.ณัฐชัย สุธรรมมาชา ๙-๙๓ 3000

วรรัตน์ รัตนตรัย ภ-สด 17474 *วณ. ๑๖๗๖*

เบญจมาภรณ์ บัณฑิตา อ.สง. 18332

LANDSCAPE ARCHITECTS:

จิรัชย์ เจริญศิริวรกุล ส-ภ 79

GINEERS:

ศทาวุธ ไชยแสน สย.8674 4.1.2578

ศักดิ์ชัย ทองพันธ์ุช ภย 33429

ELECTRICAL ENGINEERS:

จำนงค์ ไจนวล สฟก.4537

SANITARY ENGINEERS:

ศุภชัย คงอินทร์ สส. 276

MECHANICAL ENGINEERS:

สมจิตร ชินะใจ สก.4172 

TITLE:

แปลนโครงสร้างพื้นที่ 3-7

SCALE:

: 100

APPROVED BY:

REVISION


[illegible]

PROJECT NO :

อาคาร G

S-18	SHEETS NO: 18
	TOTAL SHEET: 28



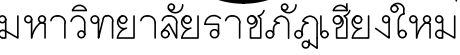

96 Moo 2
Fa Ham Muang Chiangmai 5000
Tel 081 3660002

PROJECT

อาคารหอพักนักศึกษา 7 ชั้น
กลุ่มที่ 3 อาคาร G และ H

CATION:

ศูนย์แม่ริม อำเภอแม่ริม
จังหวัดเชียงใหม่

CHITECT

บทบัญญัติ...รัฐธรรมนูญ... ๓-๓๐ 30

วรรัตน์ รัตนตรัย ภ-สศ 174

เกรียงไกร-ถันนิภา-ภ-สง-18332

LANDSCAPE ARCHITECTS:

จิรัชย์ เจริญศิริวรกุล ส-ภ 79

GINEERS

คทาวิธ ไชยแสน สย.8674

ศักดิ์ชัย ทองพันธุ์ ภย 334

ELECTRICAL ENGINEERS:

จำนงค์ ใจนวล สฟก.45:

SANITARY ENGINEERS:

ศุภชัย คงอินทร์ สส. 276

MECHANICAL ENGINEERS:

สมจิตร ชื่นใจ สก.4172 -

TITLE:

ปลนโครงสร้างหลังคา

SCALE:

: 100

PROVED E

REVISION

[illegible]

PROJECT NO :


อาคาร

S-20

SHEETS NO:

20



TOTAL SHEET:

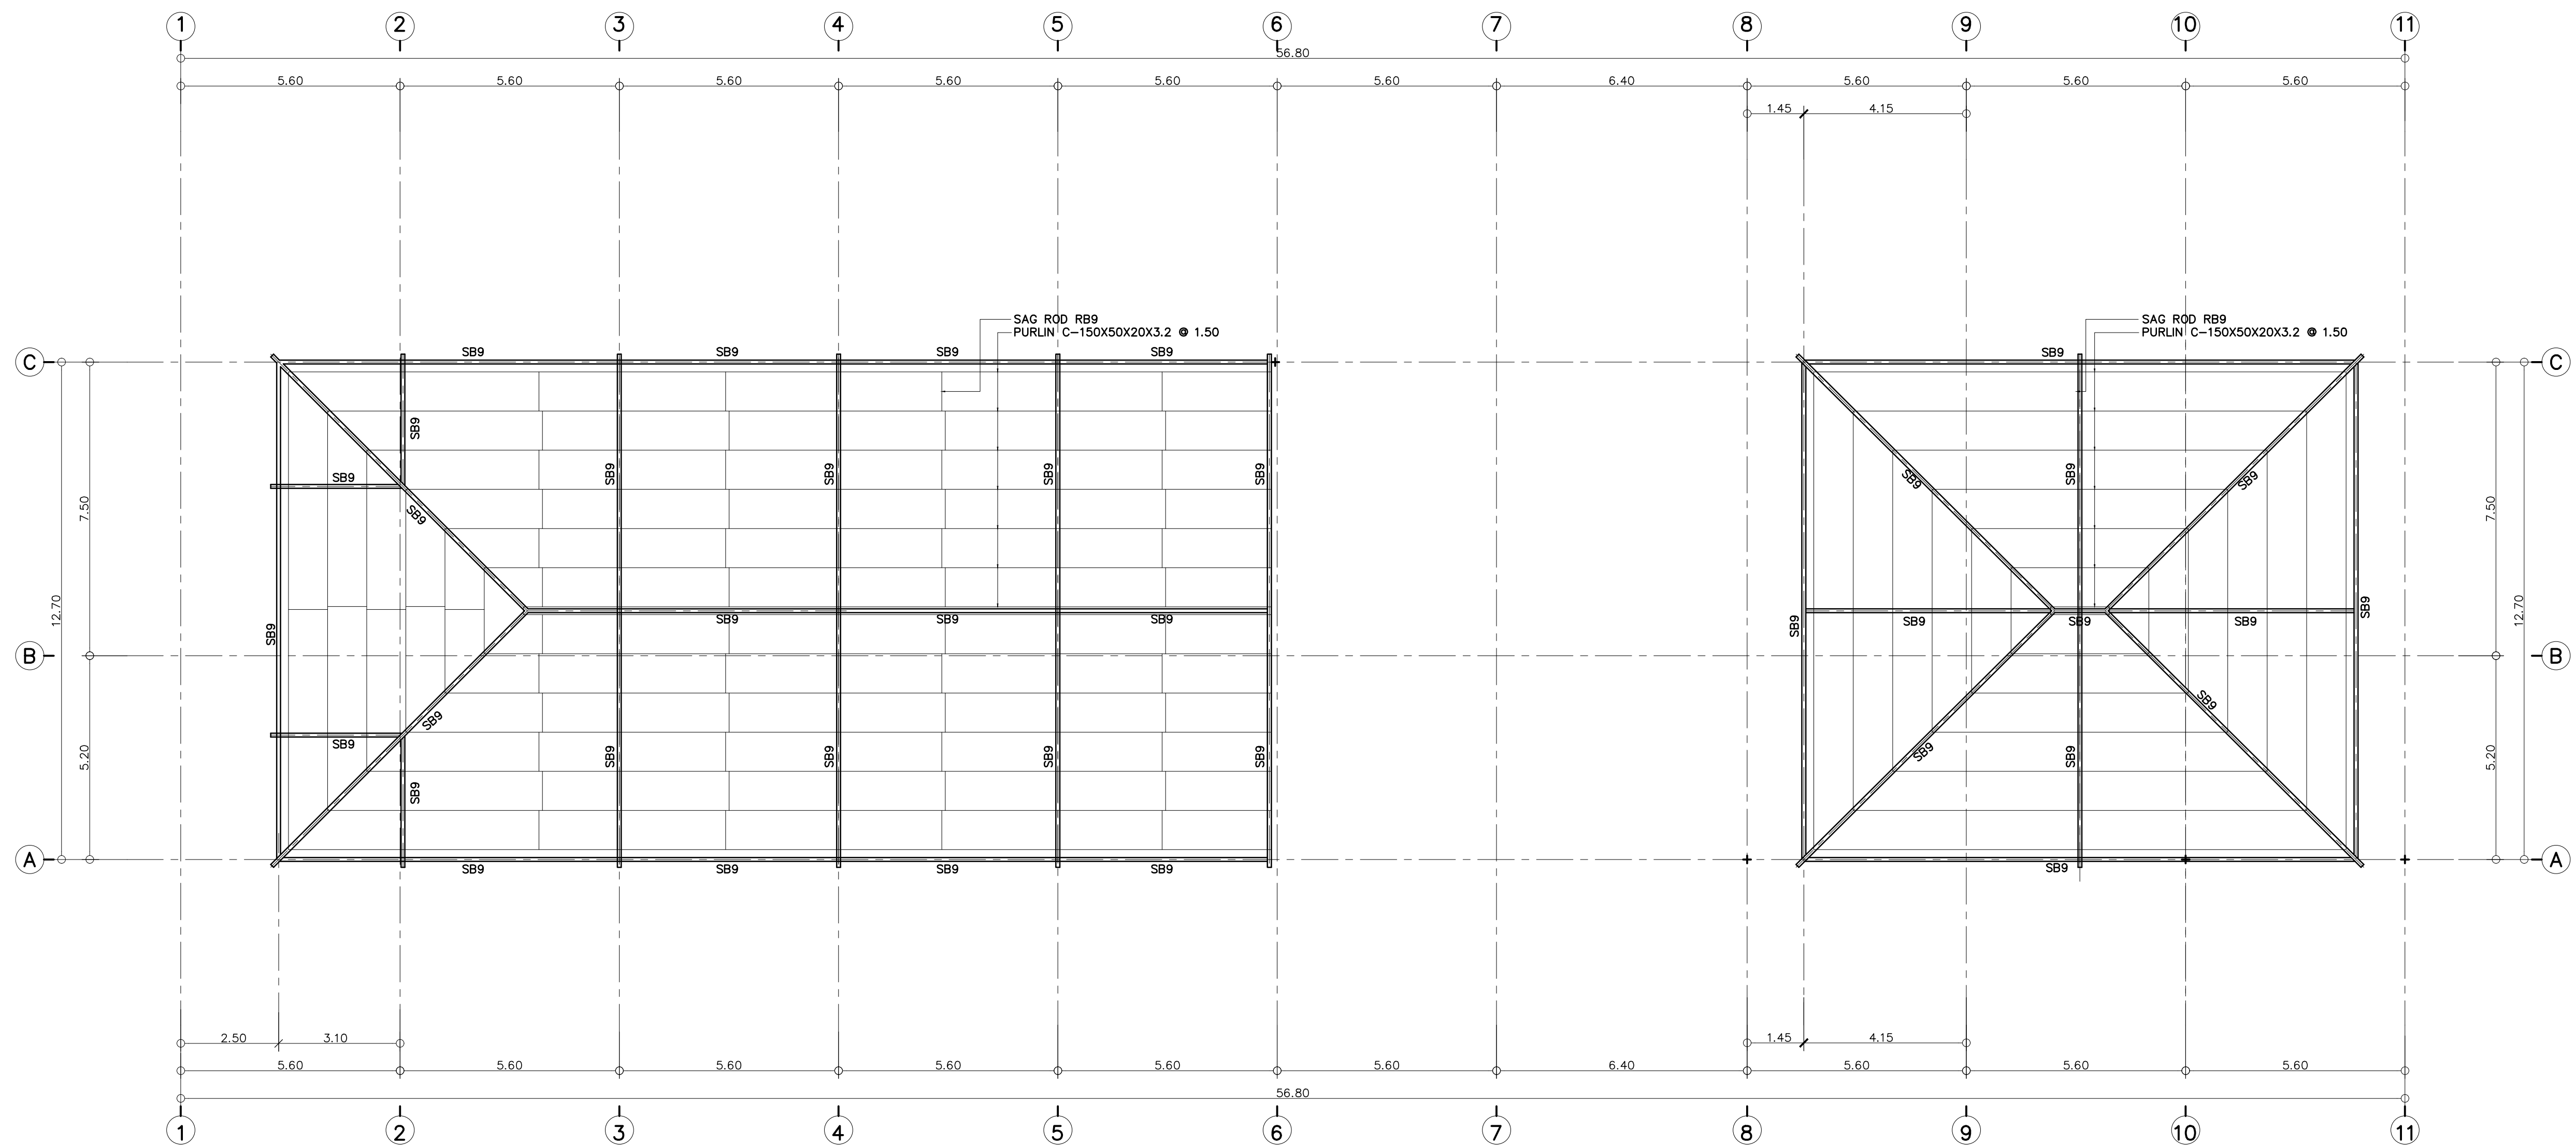


NOTE:

SB9 = H-250X125X6X9
SB10 = H-200X200X8X12
SB11 = []-100X100X3.2

แปลนโครงสร้างหลังคา
มาตราส่วน 1 : 100

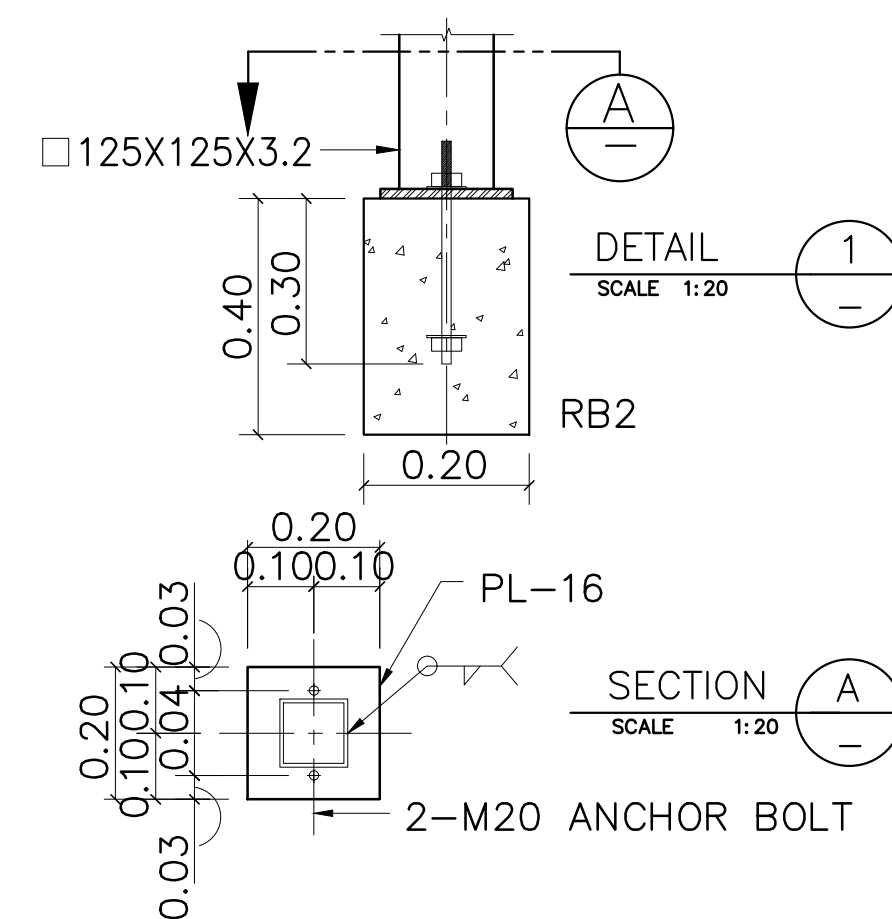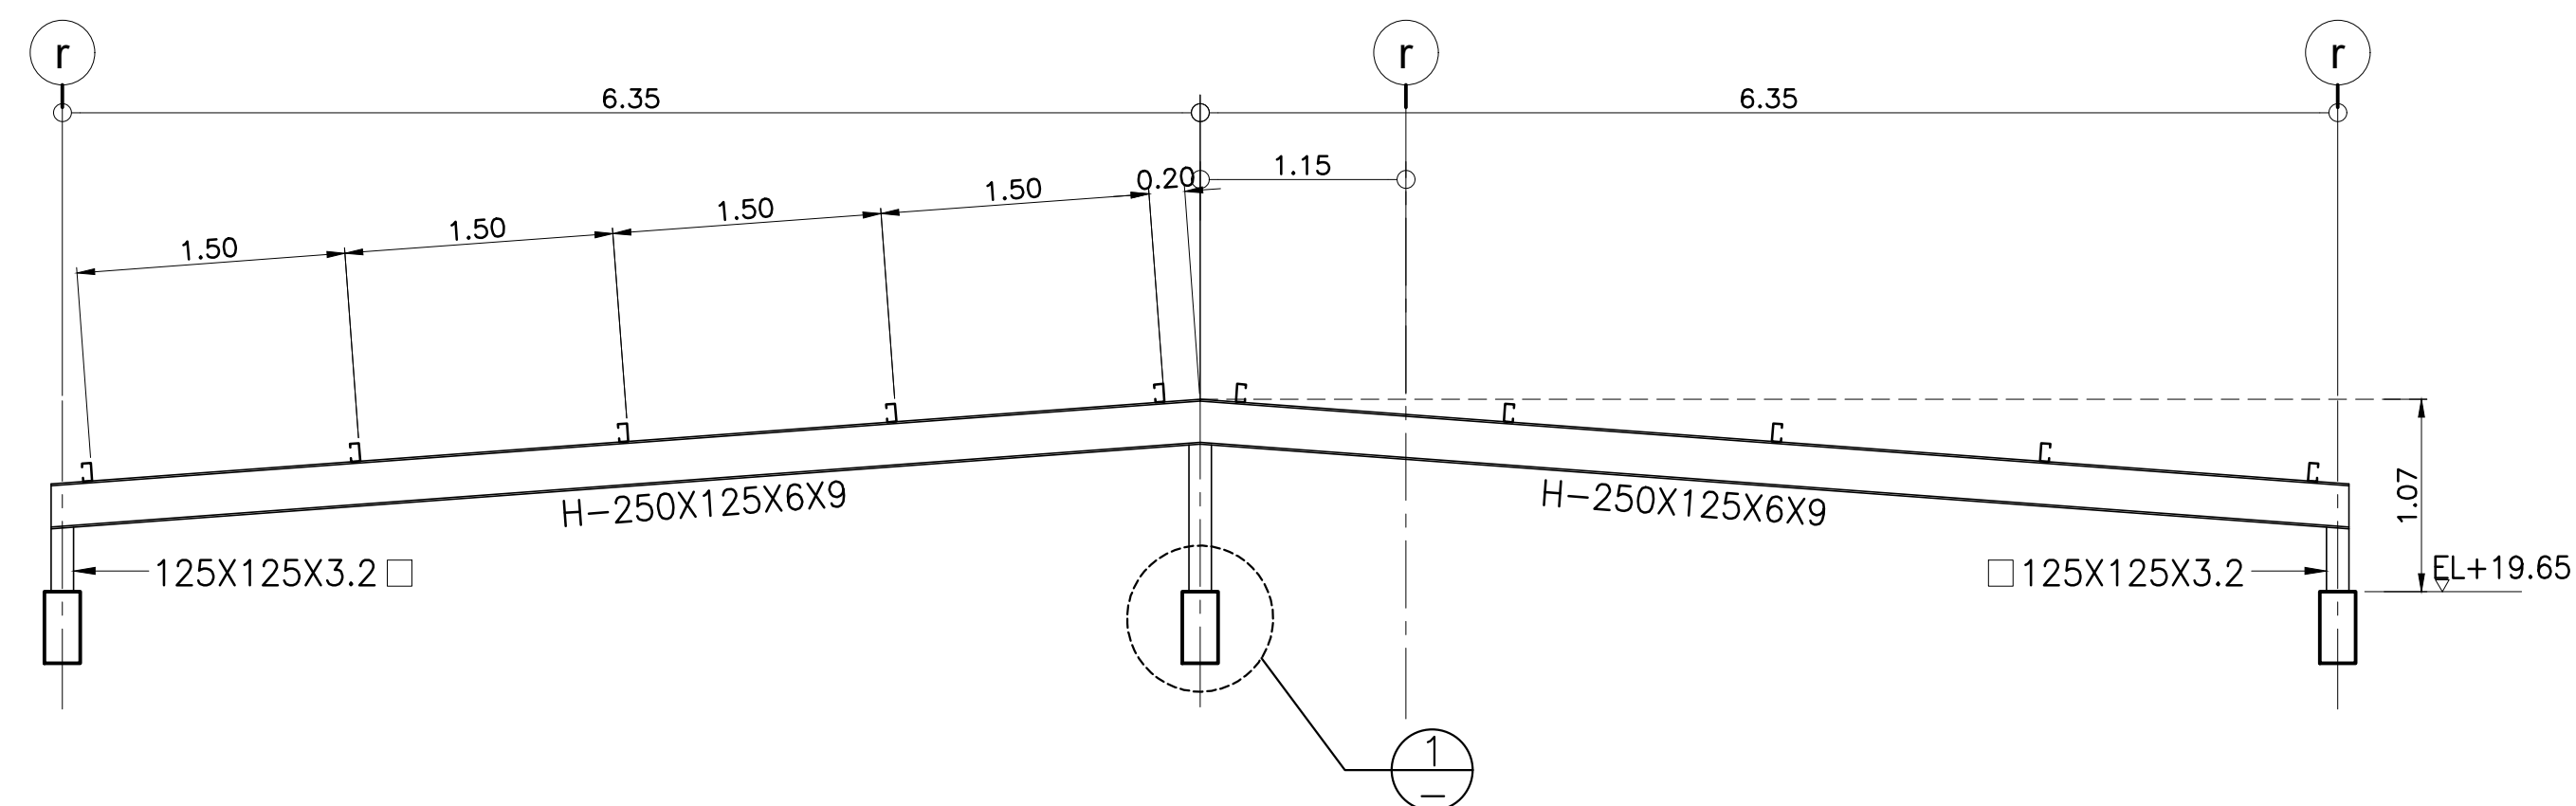

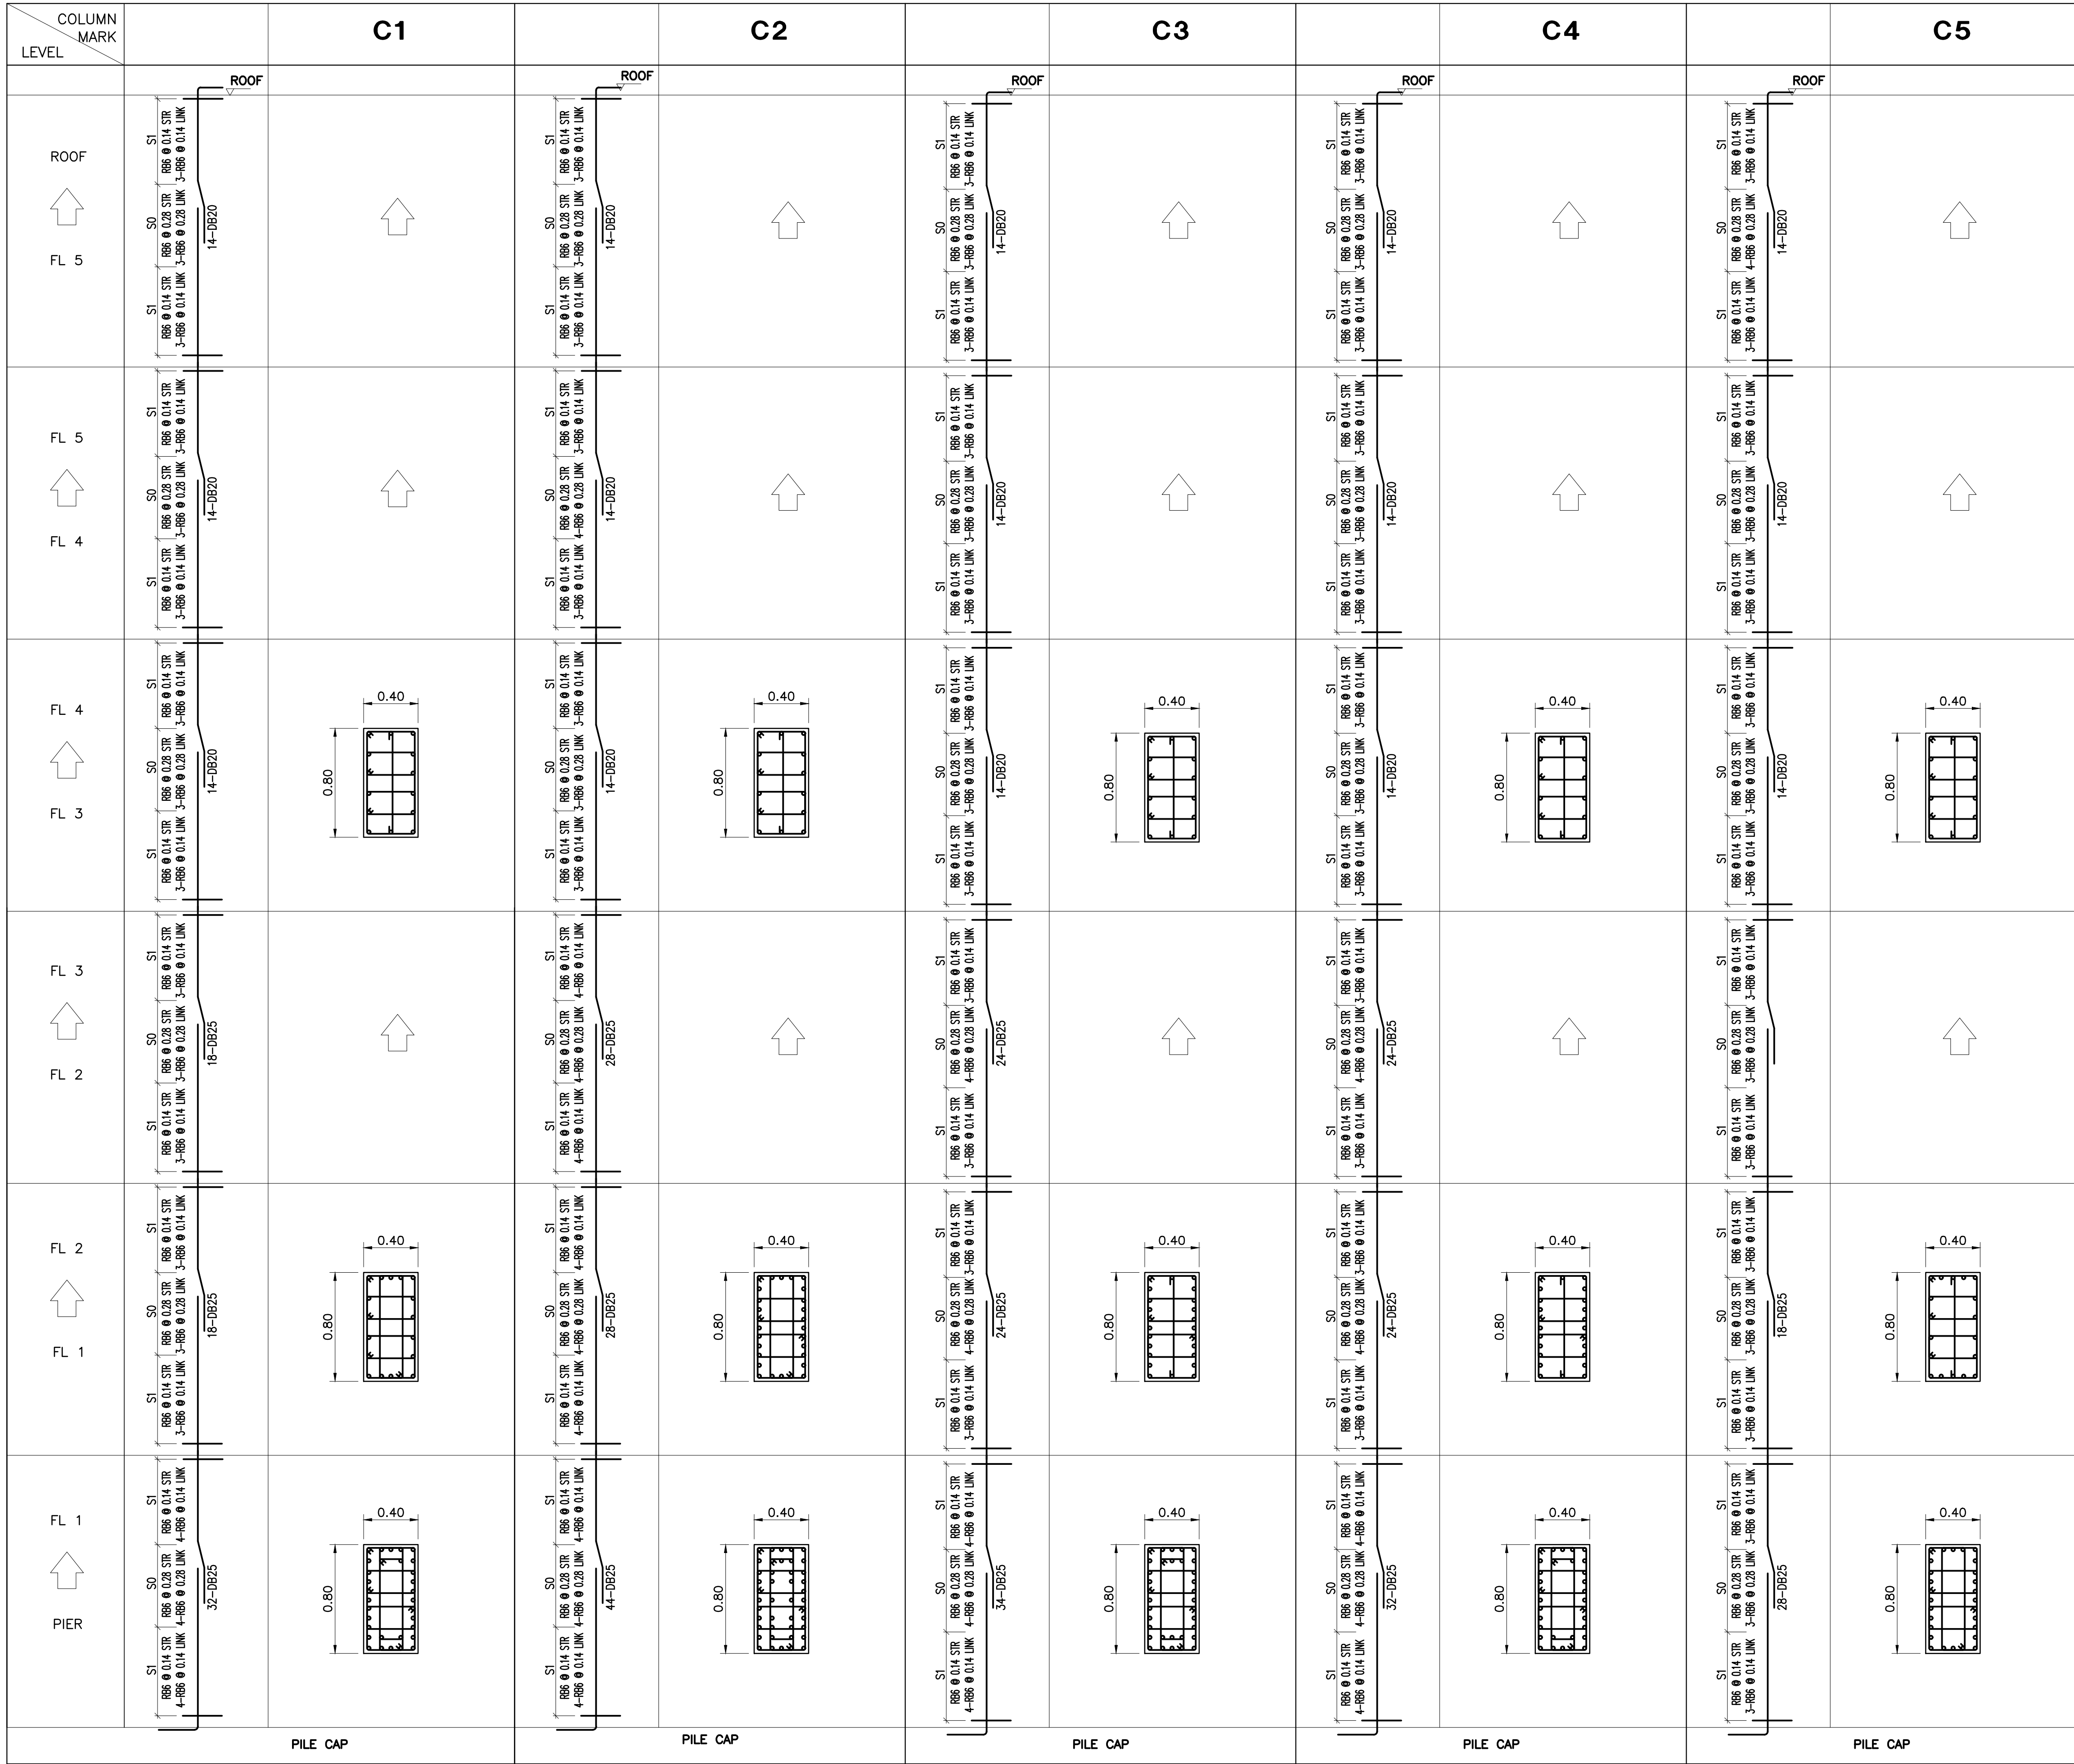

COLUMN NOTES:


- THIS DRAWING TO BE READ IN CONJUNCTION WITH ARCHITECTURAL DRAWING AND M&E DRAWING
- FOR GENERAL NOTES AND STANDARD DETAILS ALL DIMENSIONS ARE IN METRES UNLESS OTHERWISE STATED.
- ALL LEVELS ARE IN METRES REFER TO THE PRINCIPLE DATUM TO BE VERIFIED ON SITE
- ALL SETTING OUT DIMENSIONS TO BE VERIFIED FROM ARCHITECTURAL DRAWING.
- CONCRETE CYLINDER STRENGTH TO BE 320 Ksc. AT 28 DAYS
- CONDUITS, BOXES OR OTHER INSERTS MAY NOT BE PLACED IN COLUMN UNLESS OTHERWISE APPROVED BY STRUCTURAL ENGINEER.
- FOR COLUMN SPLICE LAP LENGTH TO BE Lts, UNLESS OTHERWISE NOTED.

TABLE 1. COMPRESSION SPLICE LENGTH

BAR SIZE	Lcs (m)
10	0.300
12	0.360
16	0.480
20	0.600
25	0.750
28	0.840
32	0.960

TABLE 2. TENSION SPLICE LENGTH

BAR SIZE	Lts (m)
10	0.400
12	0.450
16	0.600
20	0.750
25	1.150
28	1.250
32	1.400

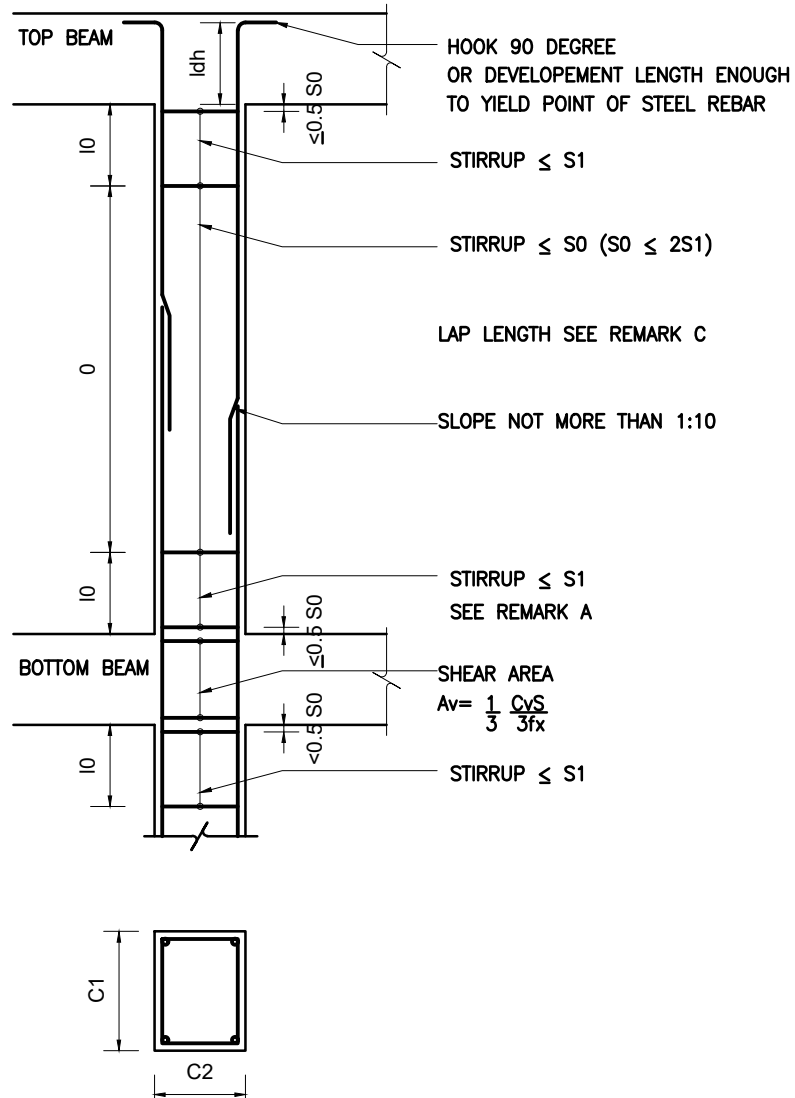

REMARK

- A) S1=SPACING IN PLASTIC ZONE SHALL NOT BE MORE THAN
- 8 TIME OF MAIN STEEL DIAMETER
 - 24 TIME OF STIRRUP DIAMETER
 - C2/2
 - 300 MILLIMETRES
- B) ID SHALL BE NOT MORE THAN
- H/8
 - C1
 - 500 MILLIMETRES
- C) STEEL REBAR SHALL BE SPLICED AT MIDDLE OF COLUMN ZONE
- D) A_s/A_g RATIO SHALL BE HIGHER THAN 1% AND NOT MORE THAN 6%



มหาวิทยาลัยราชภัฏเชียงใหม่

แผนกตรี

96 Moo 2
Fa Ham Muang Chiangmai 5000
Tel 081 3660002

PROJECT:

อาคารหอพักนักศึกษา 7 ชั้น
กลุ่มที่ 3 อาคาร G และ H

LOCATION:

ศูนย์แม่ริม อำเภอแม่ริม
จังหวัดเชียงใหม่

ARCHITECTS:

บริษัท ชัยภูมิวิศวกรรม จำกัด 3000

บริษัท ชัยภูมิวิศวกรรม จำกัด 17474

บริษัท ชัยภูมิวิศวกรรม จำกัด 18332

LANDSCAPE ARCHITECTS:

บริษัท ชัยภูมิวิศวกรรม จำกัด 79

ENGINEERS:

นาย ชัยภูมิ วิศวกร 8674

ศักดิ์ชัย ทองพันธ์ 8674

ELECTRICAL ENGINEERS:

จำนวน 1 คน

SANITARY ENGINEERS:

นาย ชัยภูมิ วิศวกร 8674

MECHANICAL ENGINEERS:

นาย ชัยภูมิ วิศวกร 8674

TITLE:

นาย ชัยภูมิ วิศวกร 8674

SCALE:

1 : 20

APPROVED BY:

REVISION

NO. DESCRIPTION DATE

PROJECT NO :

อาคาร G









SHEETS NO:

22

TOTAL SHEET:

28

S-22

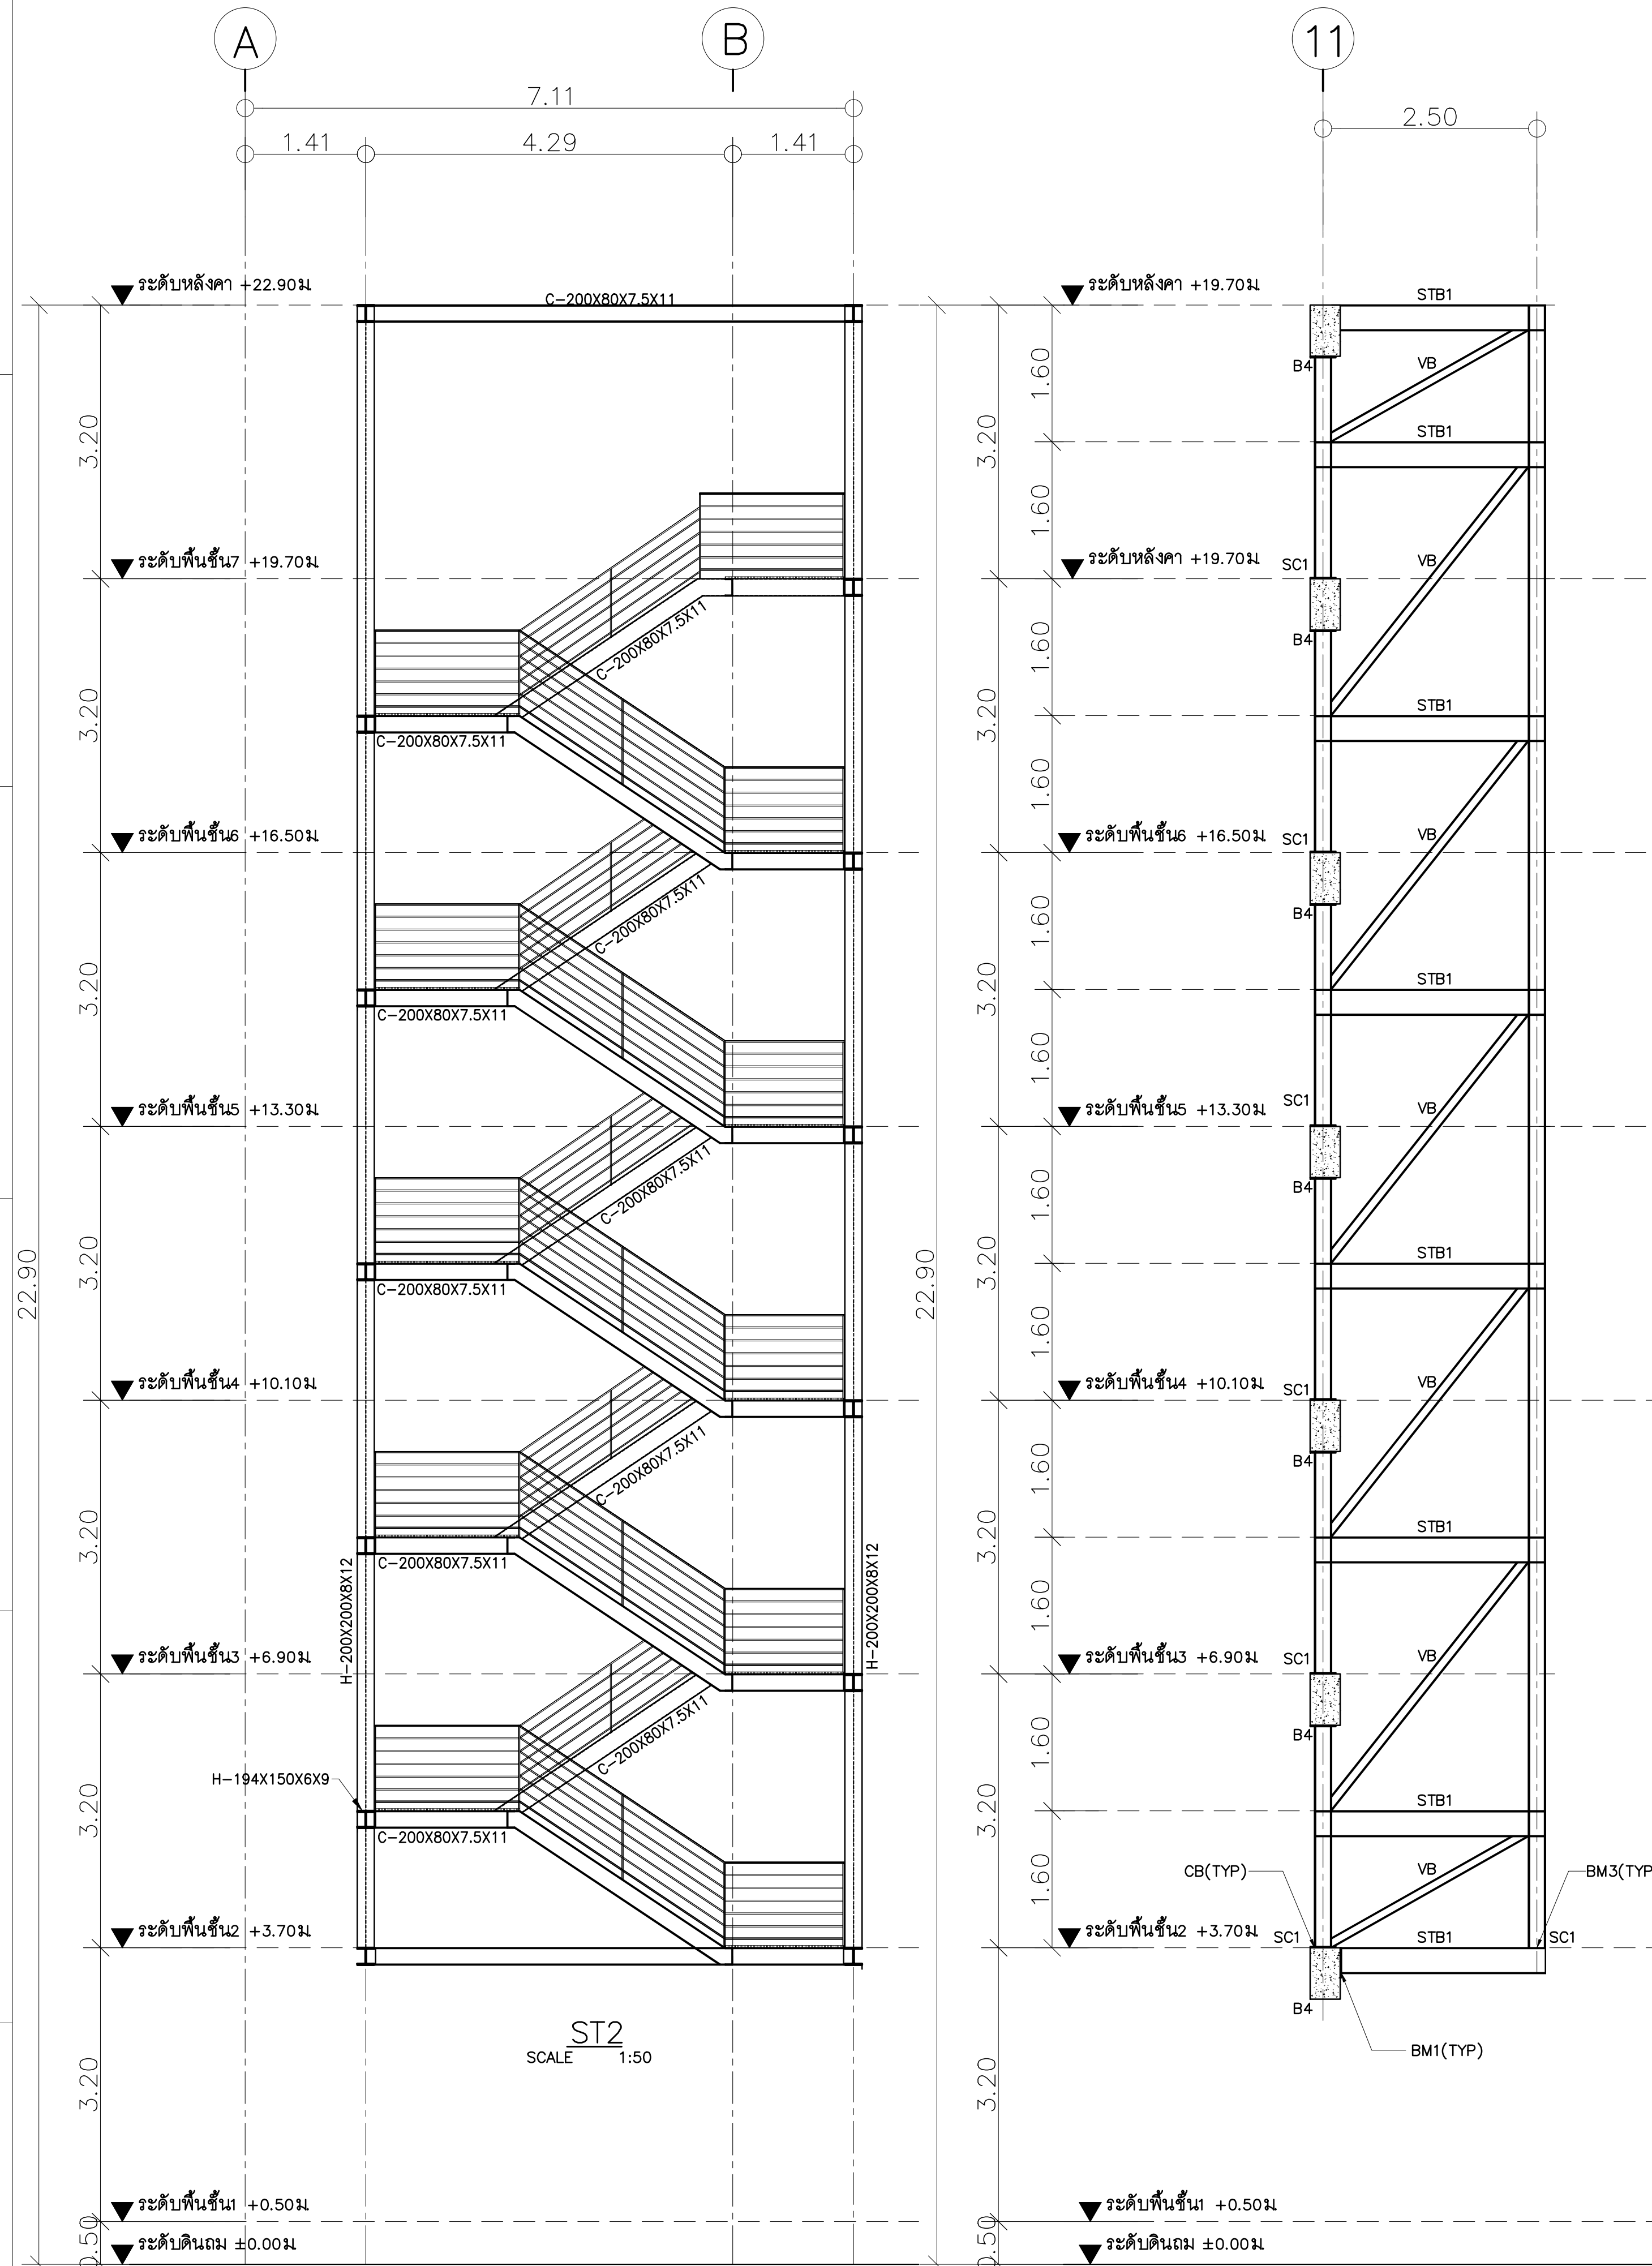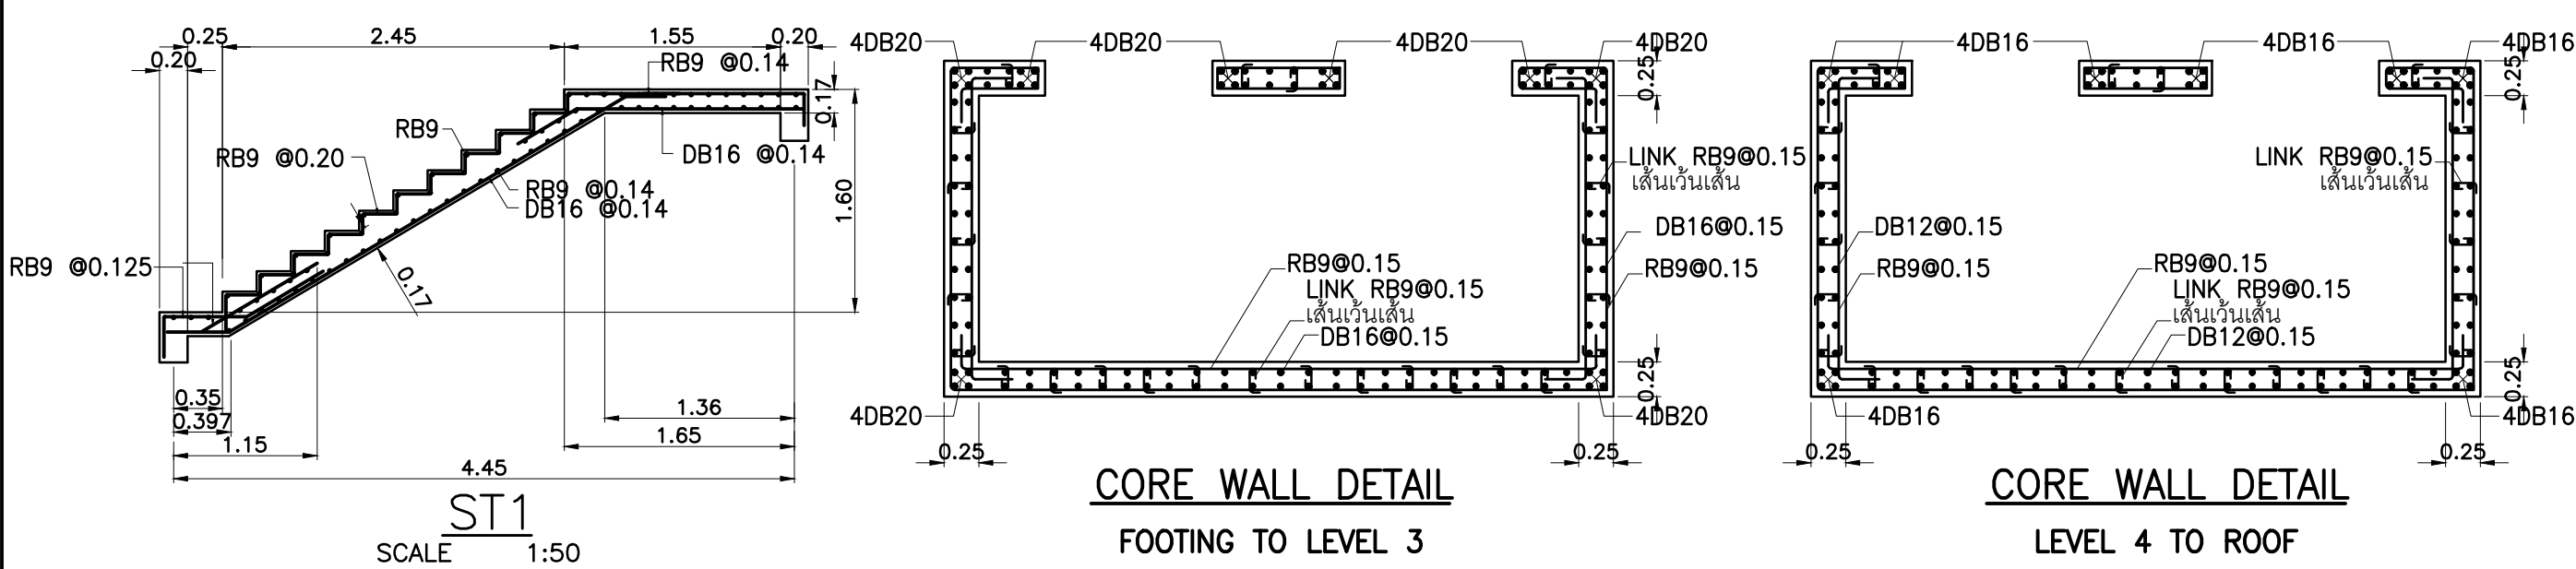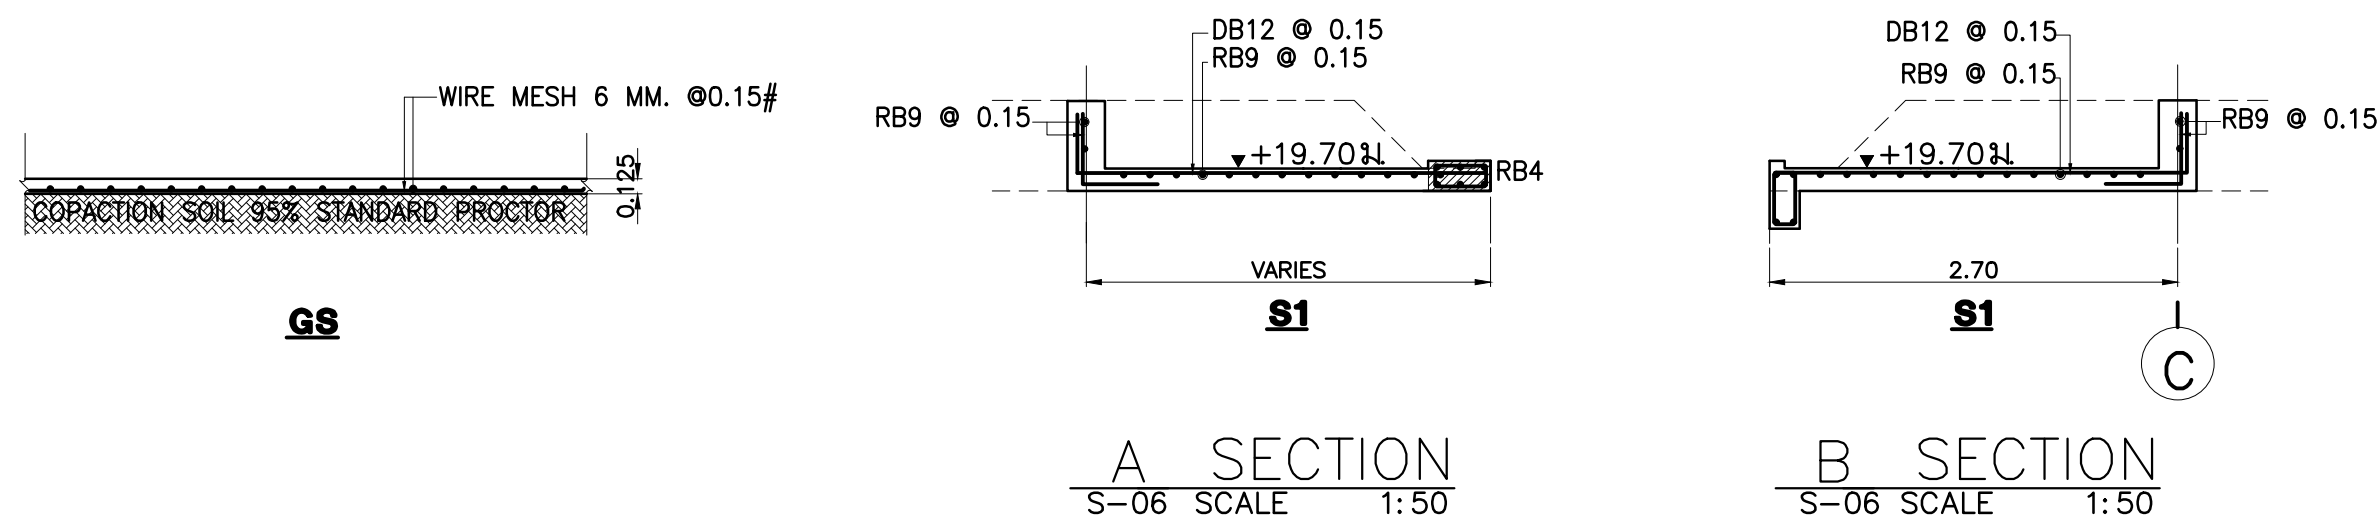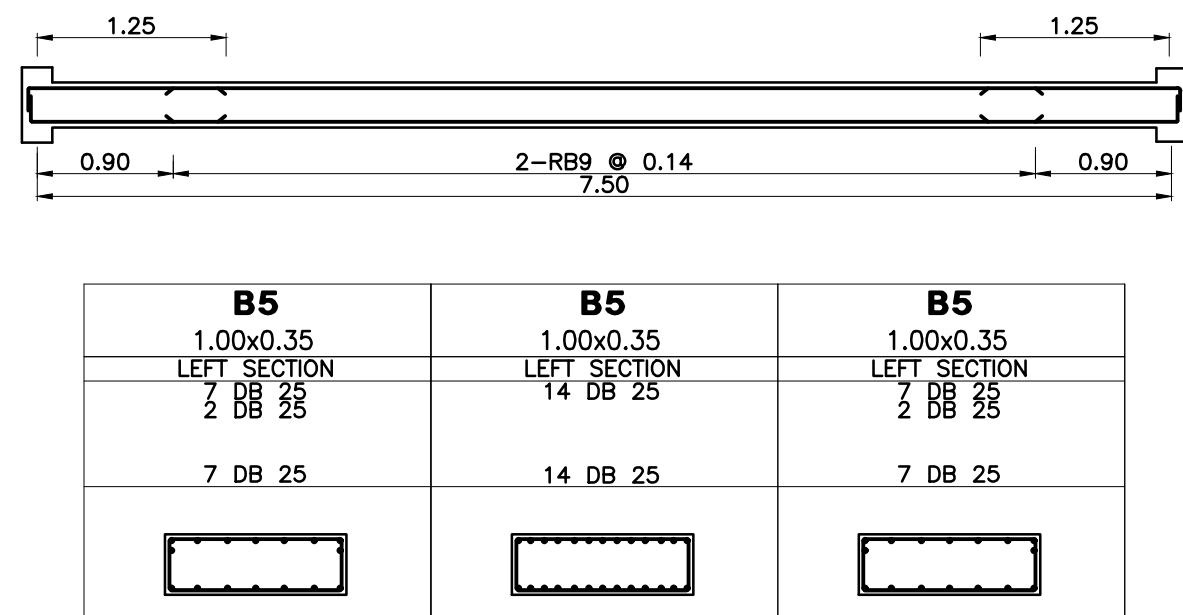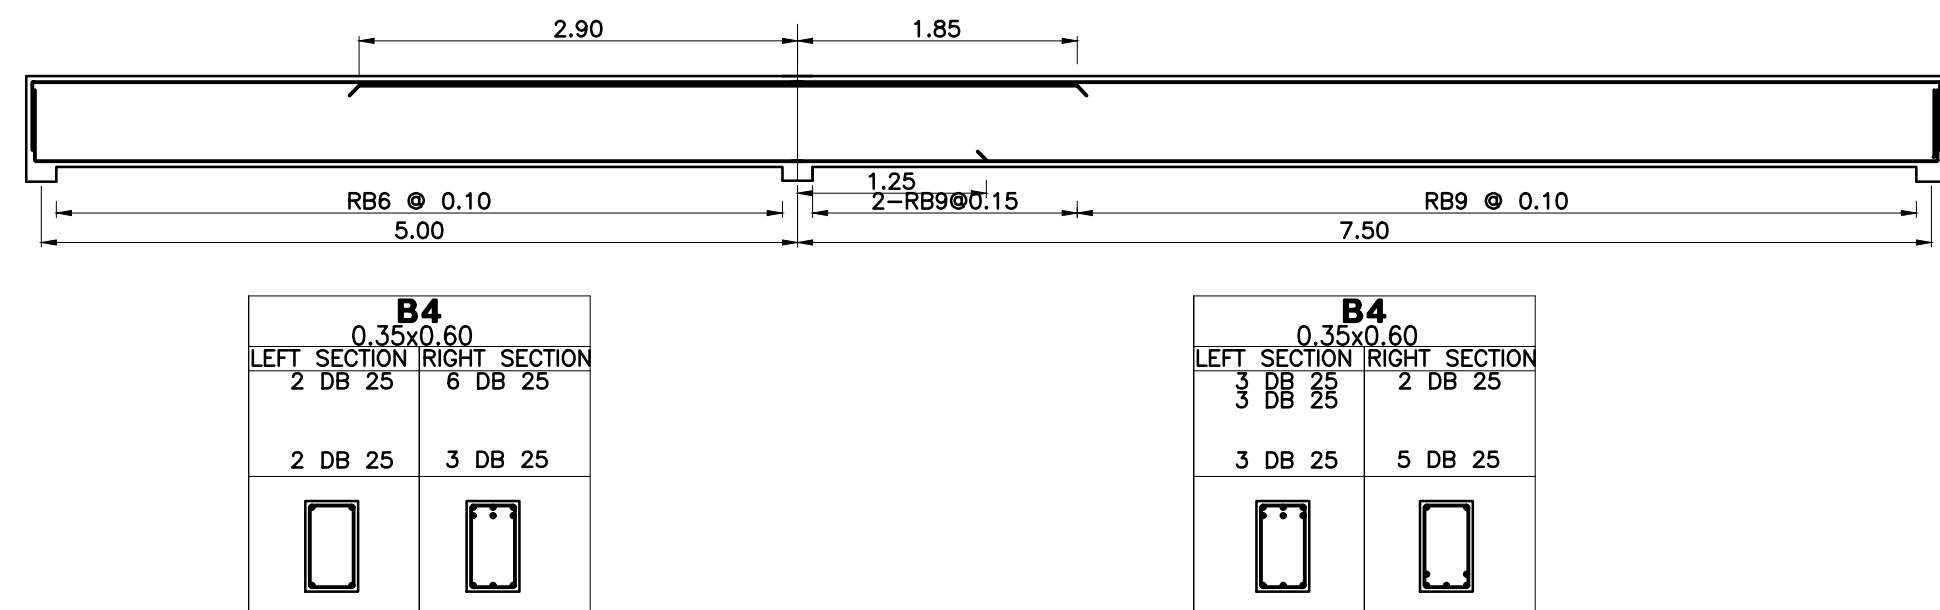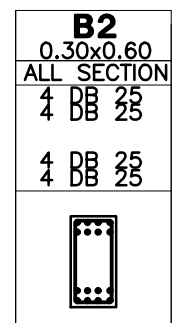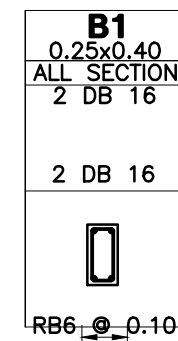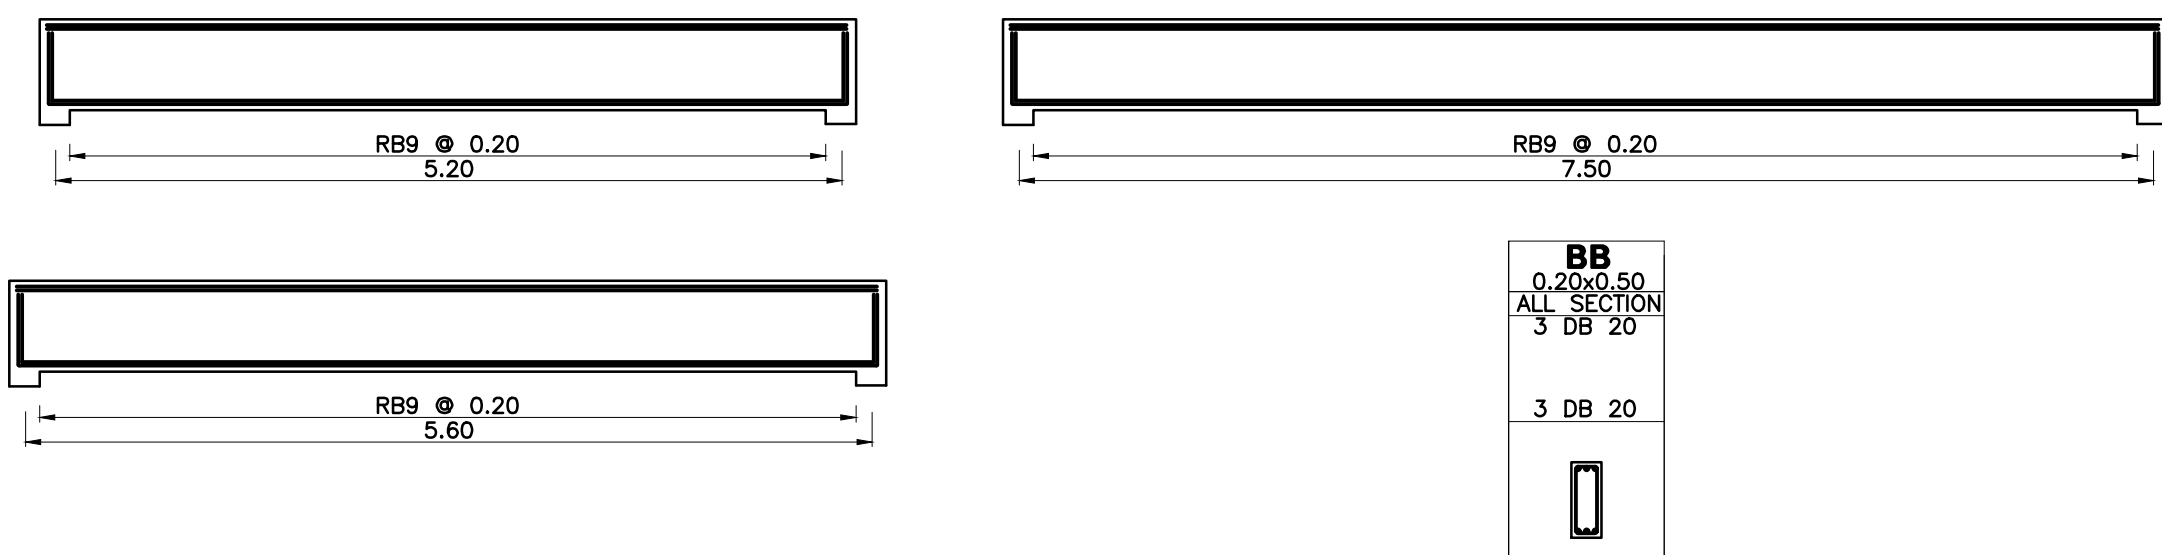

NOTE :
SC1 = H-200X200X8X12
STB1 = H-300X150X6.5X9
STB2 = C-200X80X7.5X11
VB = H-100X100X6X8

SECTION A
SCALE 1:50
S23



มหาวิทยาลัยราชภัฏเชียงใหม่

แฟ้มภาพ

96 Moo 2
Fa Ham Muang Chiangmai 5000
Tel 081 3660002

PROJECT:

อาคารหอพักนักศึกษา 7 ชั้น
กลุ่มที่ 3 อาคาร G และ H

LOCATION:

ศูนย์แม่ริม อำเภอแม่ริม
จังหวัดเชียงใหม่

ARCHITECTS:

บริษัท ชูเกียรติวิศวกรรม จำกัด

บริษัท ชูเกียรติวิศวกรรม จำกัด

บริษัท ชูเกียรติวิศวกรรม จำกัด

LANDSCAPE ARCHITECTS:

บริษัท ชูเกียรติวิศวกรรม จำกัด

บริษัท ชูเกียรติวิศวกรรม จำกัด

ENGINEERS:

บริษัท ชูเกียรติวิศวกรรม จำกัด

บริษัท ชูเกียรติวิศวกรรม จำกัด

ELECTRICAL ENGINEERS:

บริษัท ชูเกียรติวิศวกรรม จำกัด

บริษัท ชูเกียรติวิศวกรรม จำกัด

SANITARY ENGINEERS:

บริษัท ชูเกียรติวิศวกรรม จำกัด

บริษัท ชูเกียรติวิศวกรรม จำกัด

MECHANICAL ENGINEERS:

บริษัท ชูเกียรติวิศวกรรม จำกัด

บริษัท ชูเกียรติวิศวกรรม จำกัด

TITLE:

ขยายคาน, พื้น, บันได, ช่องลิฟท์

SCALE:

1 : 50

APPROVED BY:

REVISION

NO. DESCRIPTION DATE

PROJECT NO :

อาคาร G

SHEETS NO:

23

TOTAL SHEET:

28


1st FLOOR PLAN
(TENDON LAY-OUT) 1:100

AREA SUMMARY





Total Area = 902.74

Open Area = 9.24

Net Area = 893.50

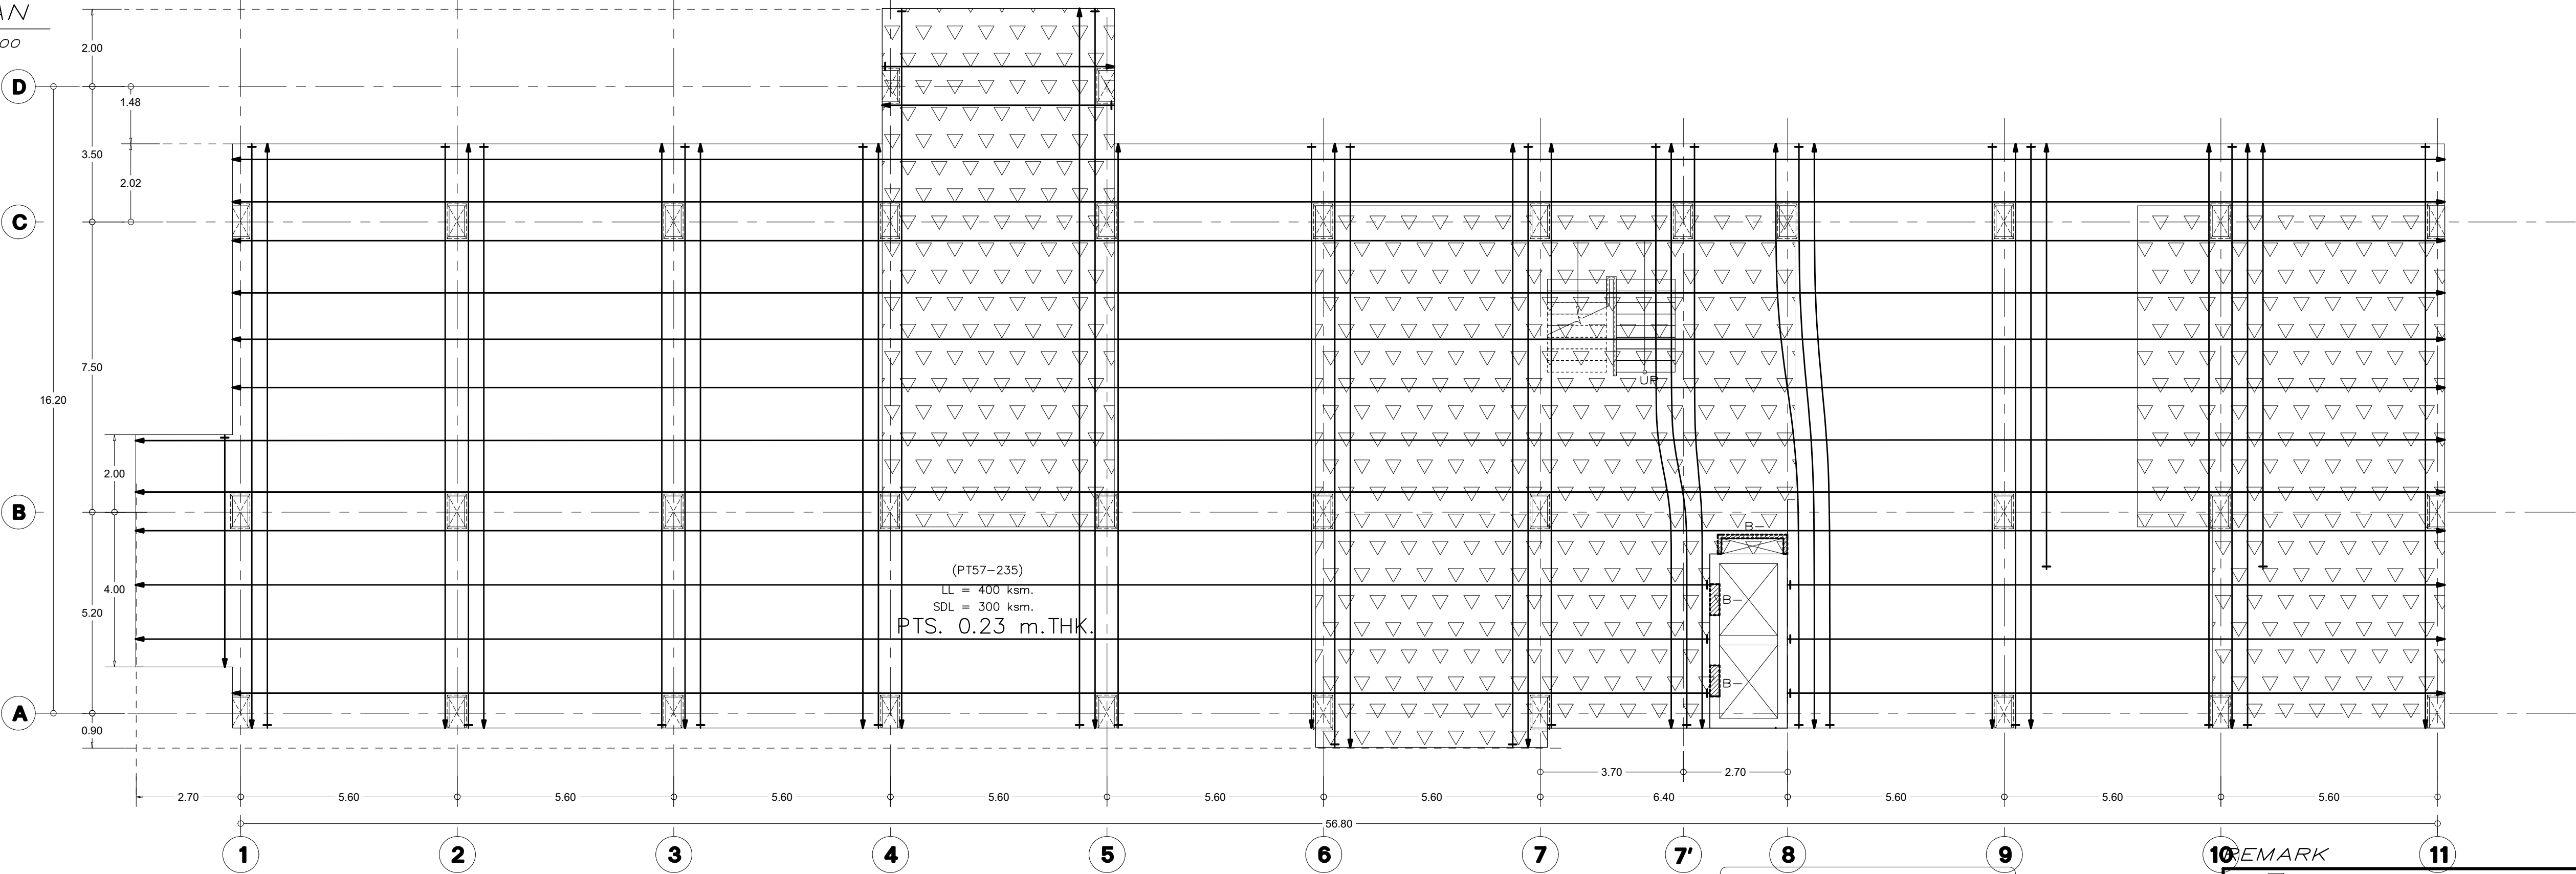

TENDON SYMBOL	REMARK
	2 STRANDS/TENDON
	3 STRANDS/TENDON
	4 STRANDS/TENDON
	DEAD END ANCHORAGE
	STRESSING END ANCHORAGE
PT57-235	

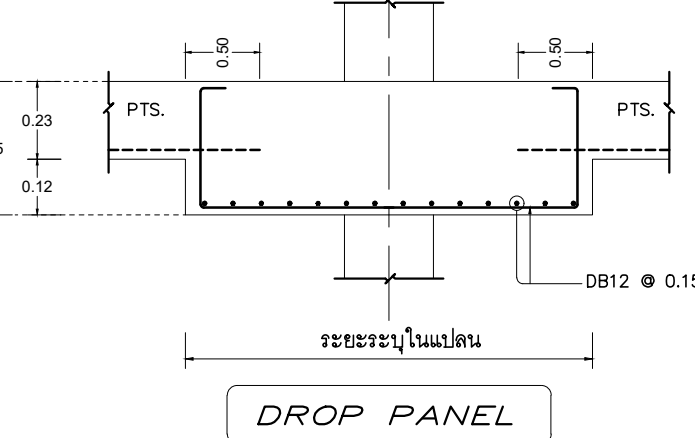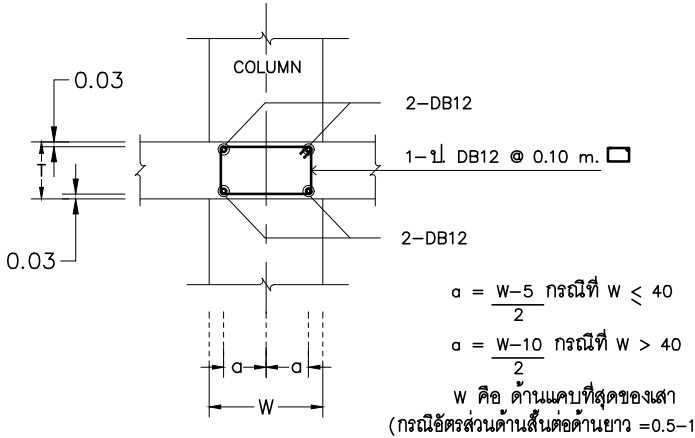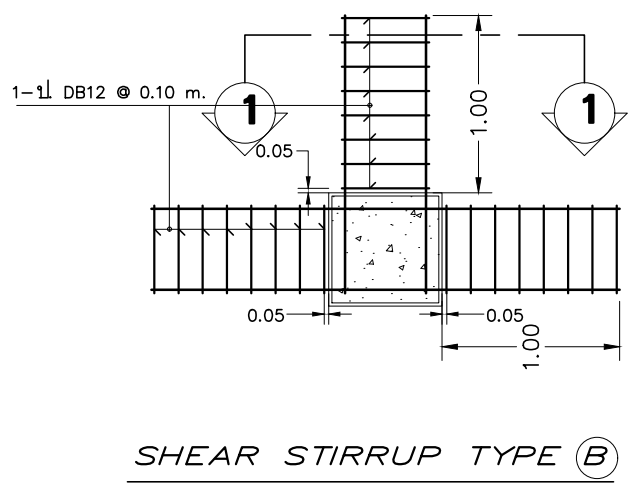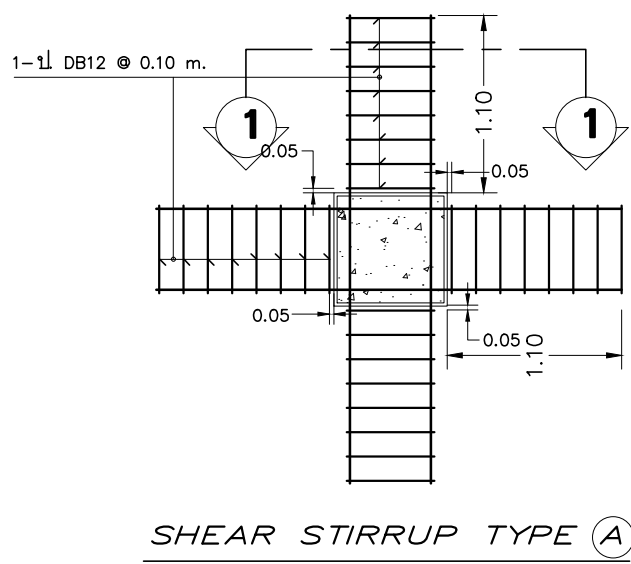

NAME	DETAIL	LENGTH (m.)	SHAPE
T1	10-DB12 @ 0.10	2.80	1.20 1.60
T2	10-DB12 @ 0.10	2.60 , 2.10	1.00 1.60 & 2.00 10.10
T3	9-DB12 @ 0.10	2.20	1.00 1.20
T4	9-DB12 @ 0.10	2.20	1.10 1.10
T5	6-DB12 @ 0.10	1.60 , 2.10	0.80 0.80 & 2.00 10.10
T6	5-DB12 @ 0.10	1.90 , 1.00	0.80 1.10 & 0.90 10.10

BOTTOM REINFORCEMENT

DB12 @ 0.50 m. OR WIRE MESH 8 mm. @ 0.30 m. # ALL AREA

B1 = 3DB20 (PROGRESSIVE STEEL) เสริมยาวตลอดแนวผ่านหัวเสาเท่านั้น

- REMARK
- COLUMN = 0.40m. X 0.80m.
 - COLUMN = Ø 0.40m.
 - DEPRESS 0.05 m.
 - COLUMN BLOCK OUT 0.05m. ขึ้น 1 ทุกต้น
 - SDL = 250 ksm.
 - LL = 400 ksm.
 - การเสริมเหล็กของเปิด , CORNER ของ PTS. การเสริมเหล็กหลังคานขอให้ดูรายละเอียดใน TYPICAL DETAILS ยกเว้นที่ระบุในแบบ
 - ส่วนของ RC. STRUCTURE ที่อยู่ภายในและต่อเนื่องกับ PTS. ขอให้ออกแบบต่อเนื่องกันจาก PTS. ด้วย


1st FLOOR PLAN
(MILD STEEL LAY-OUT) 1:100


AREA SUMMARY

Total Area = 902.74

Open Area = 9.24

Net Area = 893.50

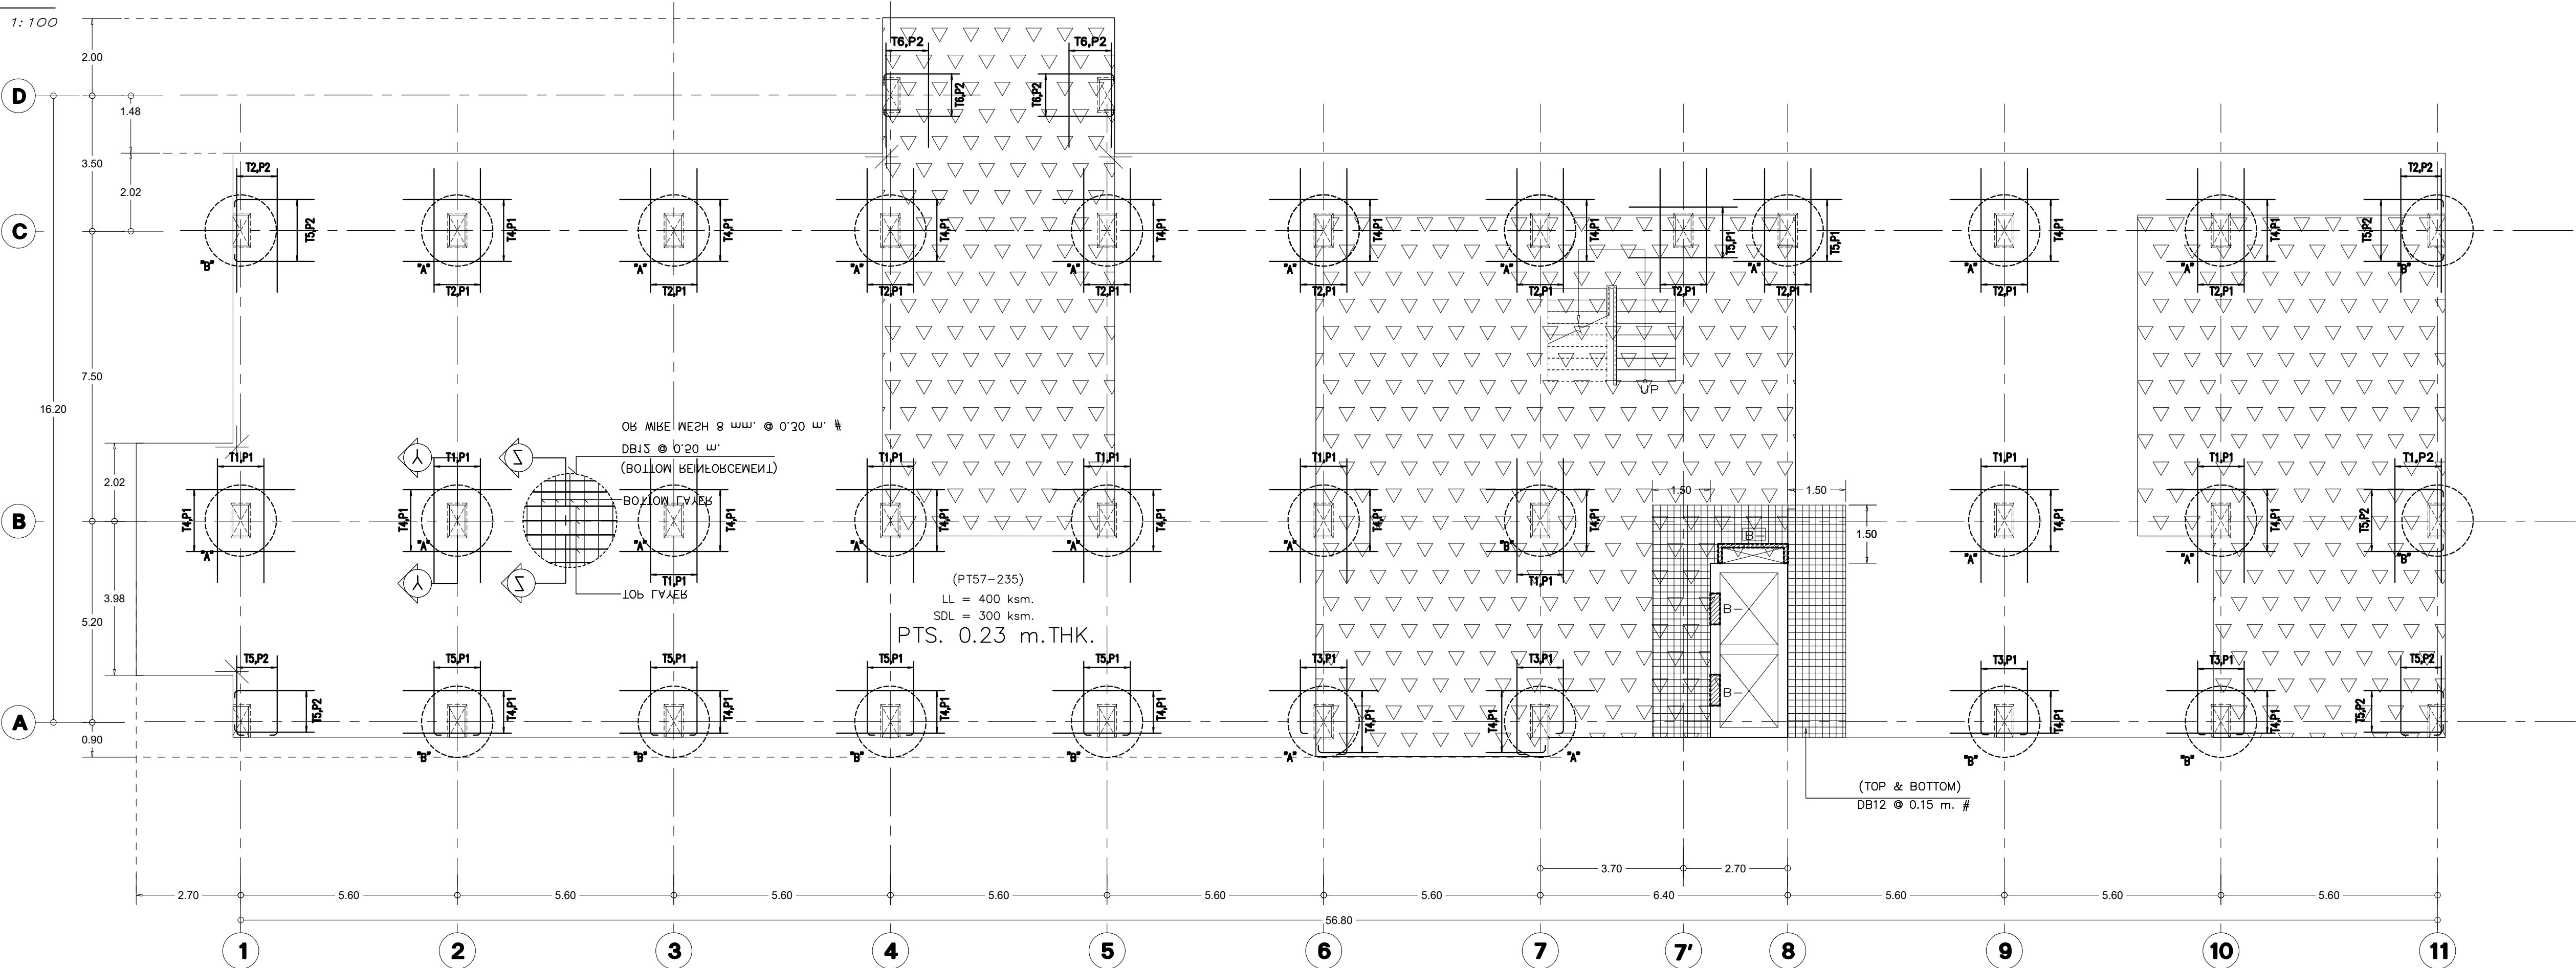

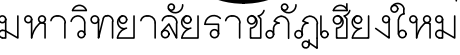

96 Moo 2
Fa Ham Muang Chiangmai 5000
Tel 081 3660002

PROJECT:

อาคารหอพักนักศึกษา 7 ชั้น
กลุ่มที่ 3 อาคาร G และ H

CATION:

ศูนย์แมริม อำเภอแมริม
จังหวัดเชียงใหม่

ARCHITECTS:

มหาวิทยาลัยสุรนารี ๓-๓๐ ๓๐๐๐

วรรัตน์ รัตนตรัย ภ-สท 17474

เกรียงไกร ถิ่นนิภา ภ-สธ 18332

LANDSCAPE ARCHITECTS:

GINEERS:

ศทว.ช. ไซยแสน สย.8674 4.1.2015

ศักดิ์ชัย ทองพันธ์ุชัง ภย 33429

ELECTRICAL ENGINEERS:

കാലം 1 മണിക്കൂർ 4527

UNITARY ENGINEERS:

අගමැති මහින්ද රාජපක්ෂ මහතාගේ අත්සන

MECHANICAL ENGINEERS:

ឧបនិម្មន្ត ឌីប៉ូម៉ា ២០១៧

TITLE:

2nd FLOOR PLAN (MILD STEEL-LAYOUT)

SCALE:

: 100

APPROVED BY:

REVISION

[illegible]

PROJECT NO :



ภาคการ G

SHEETS NO:

S-26

TOTAL SHEET:

28

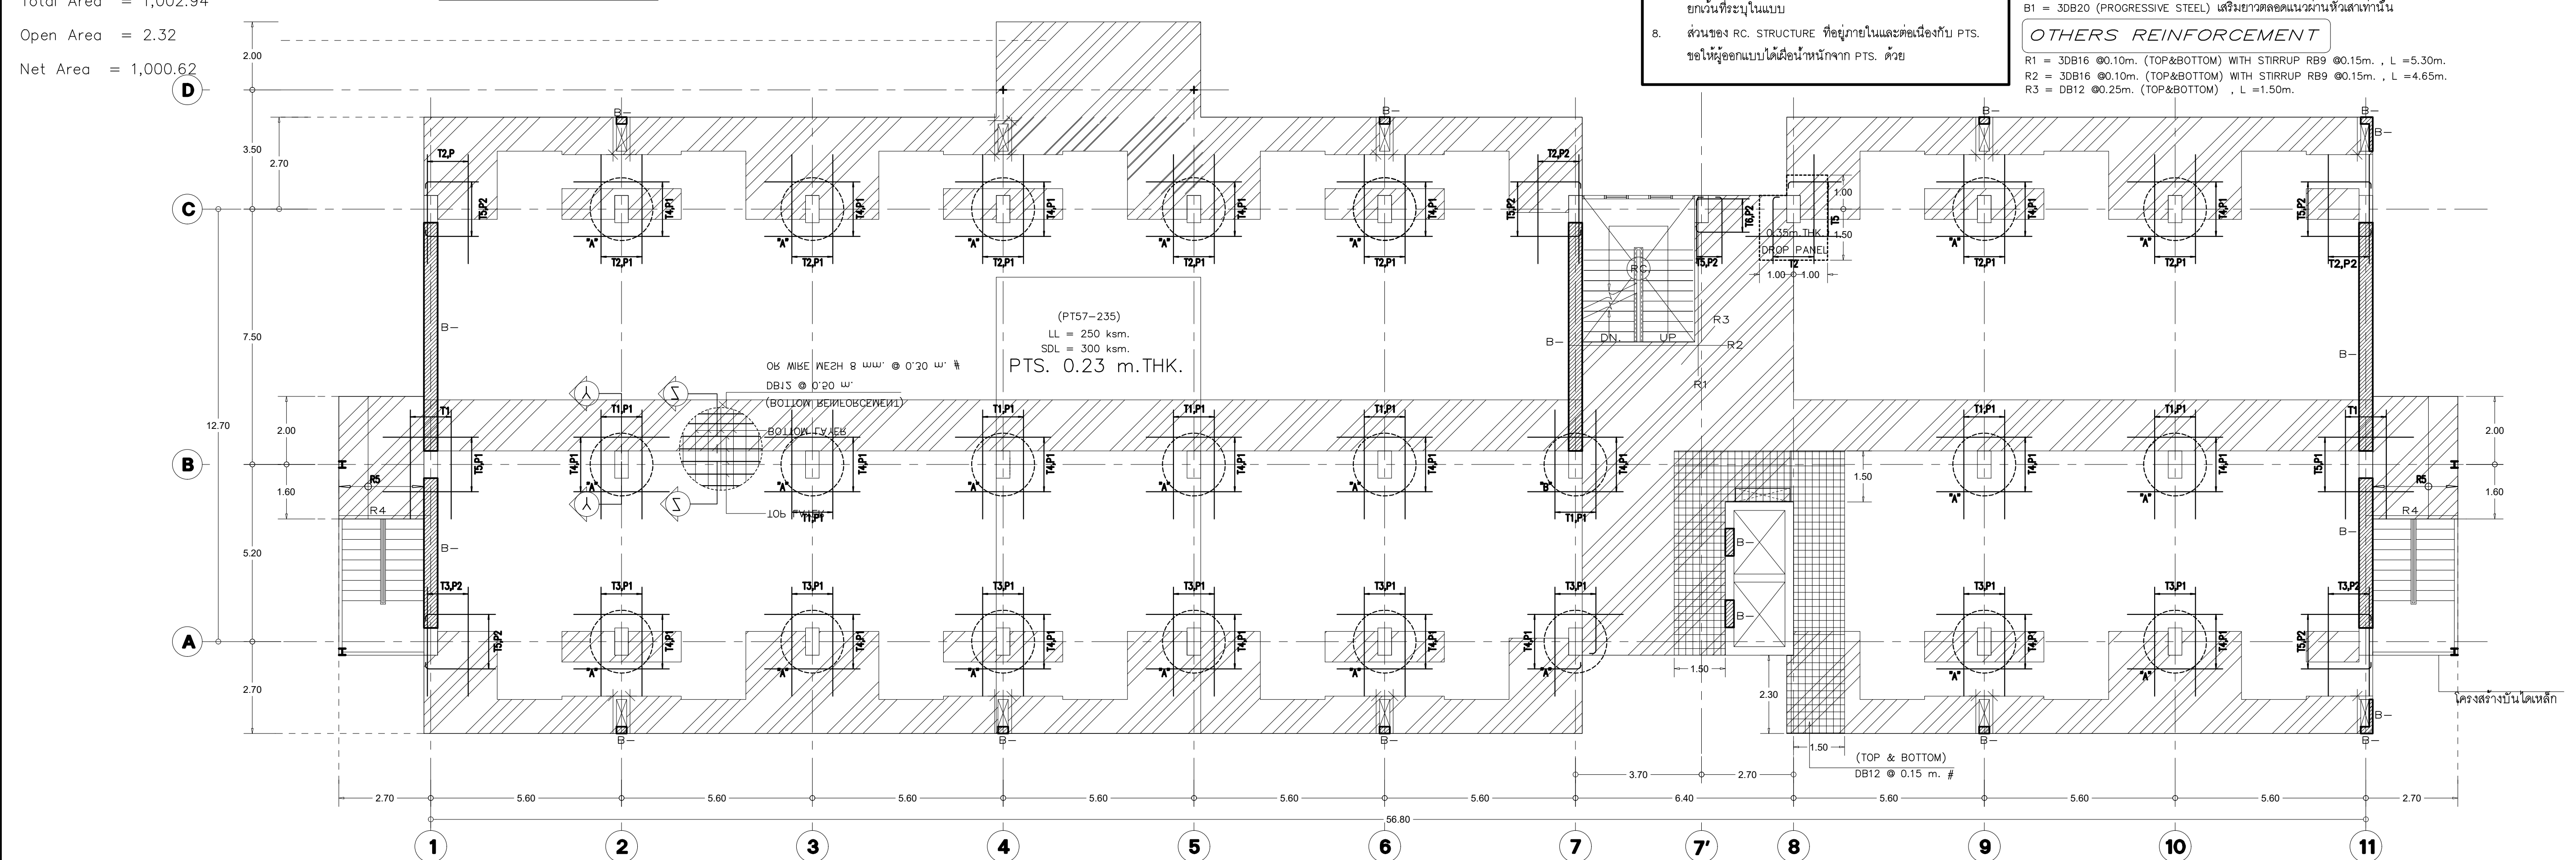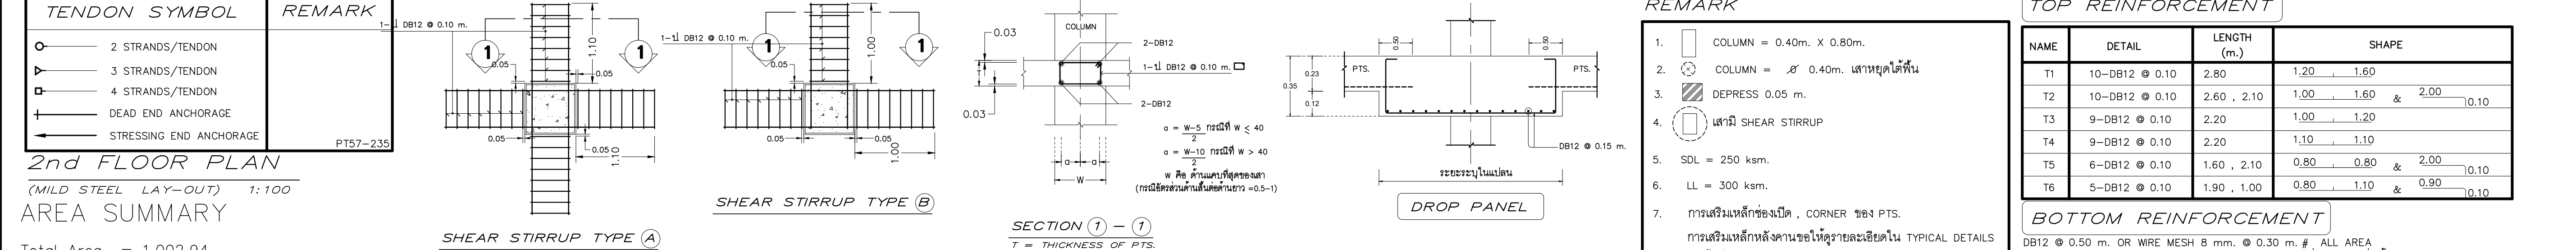

3rd-6th FLOOR PLAN



(TENDON LAY-OUT) 1:100

AREA SUMMARY

Total Area = 955.71


Open Area = 2.32

Net Area = 953.39

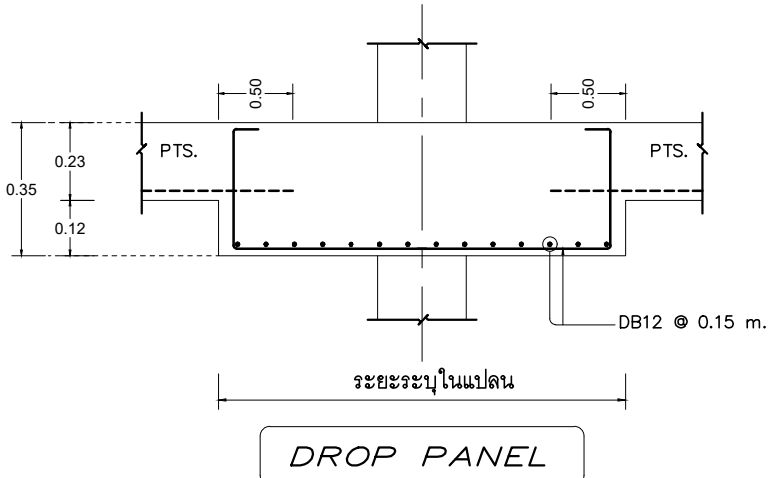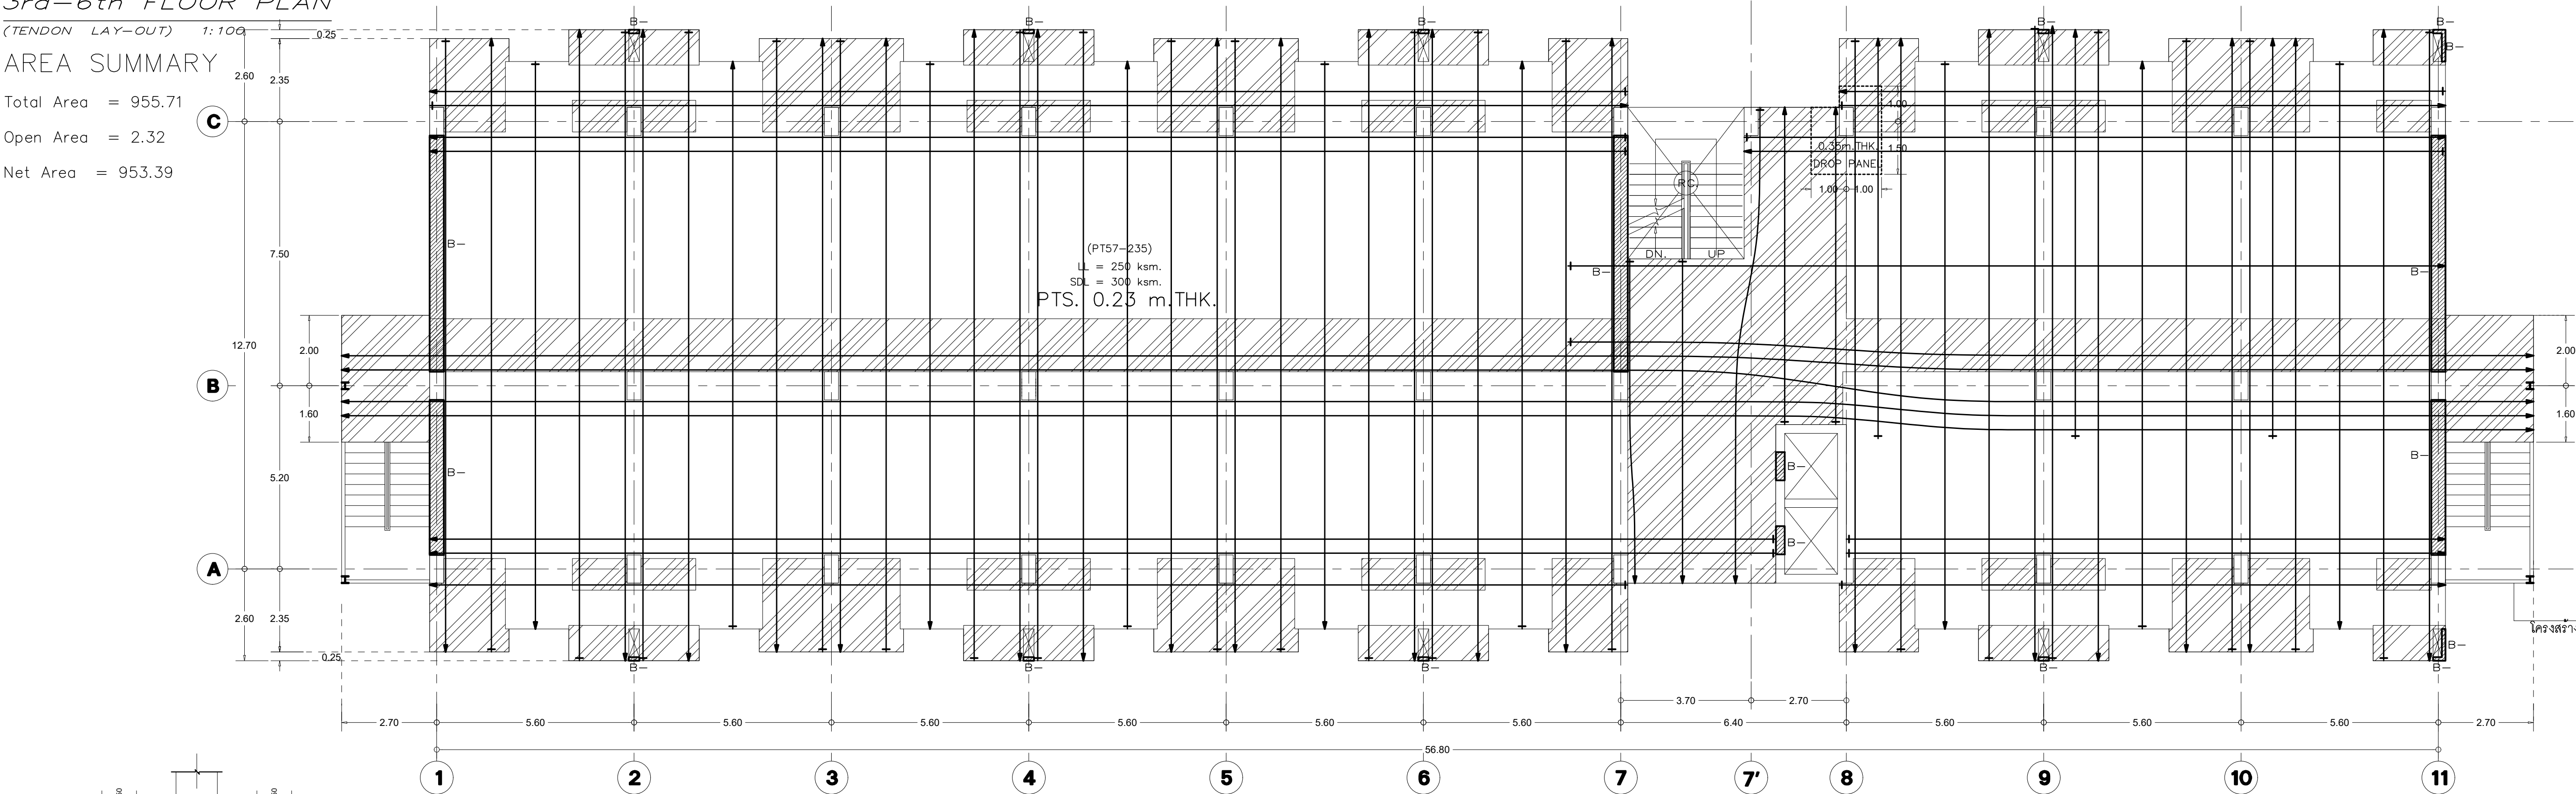

TENDON SYMBOL	REMARK
	2 STRANDS/TENDON
	3 STRANDS/TENDON
	4 STRANDS/TENDON
	DEAD END ANCHORAGE
	STRESSING END ANCHORAGE

PT57-235

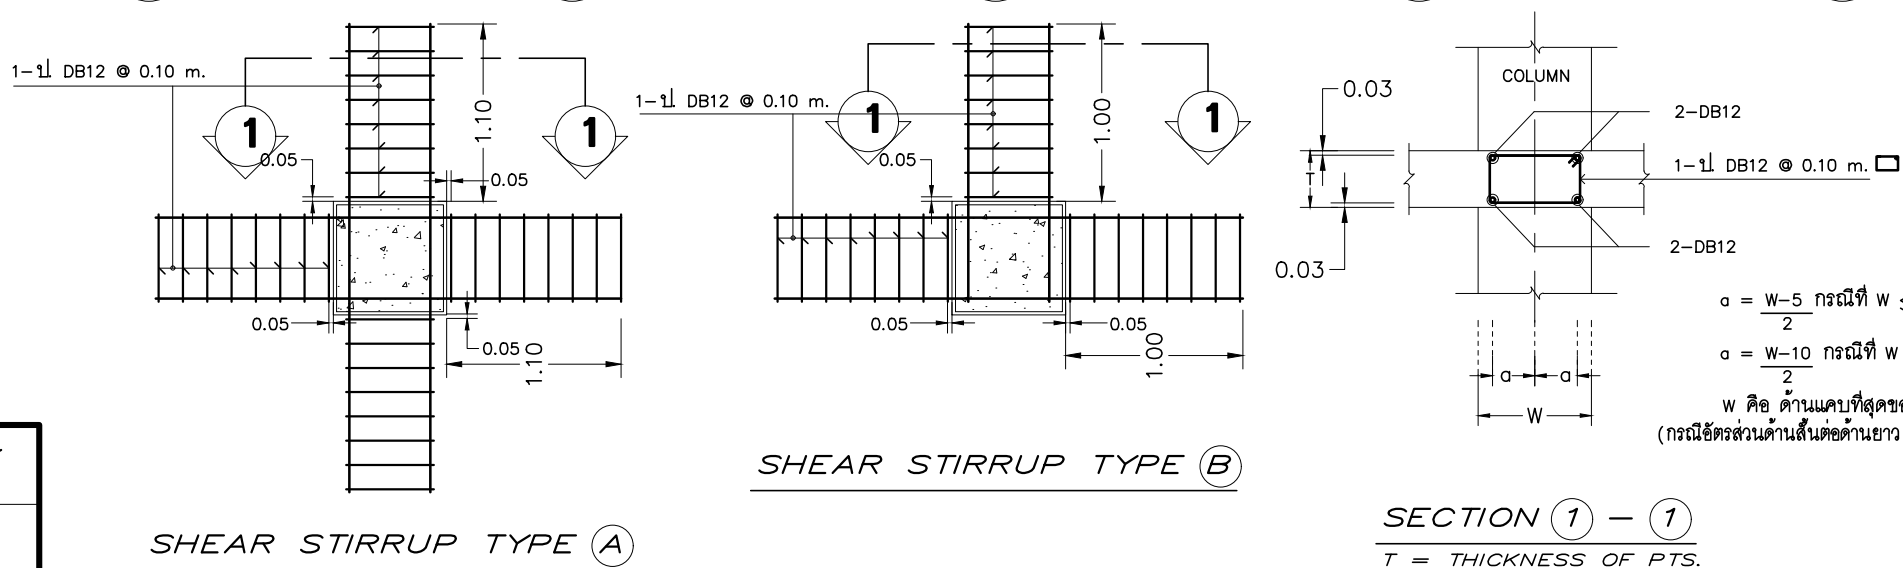

SECTION 1 - 1
T = THICKNESS OF PTS.

TOP REINFORCEMENT

NAME	DETAIL	LENGTH (m.)	SHAPE
T1	10-DB12 @ 0.10	2.80	1.20 1.60
T2	10-DB12 @ 0.10	2.60 , 2.10	1.00 1.60 & 2.00 0.10
T3	9-DB12 @ 0.10	2.20	1.00 1.20
T4	9-DB12 @ 0.10	2.20	1.10 1.10
T5	6-DB12 @ 0.10	1.60 , 2.10	0.80 0.80 & 2.00 0.10
T6	5-DB12 @ 0.10	1.90 , 1.00	0.80 1.10 & 0.90 0.10

BOTTOM REINFORCEMENT

DB12 @ 0.50 m. OR WIRE MESH 8 mm. @ 0.30 m. # ALL AREA

B1 = 3DB20 (PROGRESSIVE STEEL) เสริมยาวตลอดแนวผ่านหัวเสาเท่านั้น

OTHERS REINFORCEMENT


R1 = 3DB16 @0.10m. (TOP&BOTTOM) WITH STIRRUP RB9 @0.15m. , L = 5.30m.

R2 = 3DB16 @0.10m. (TOP&BOTTOM) WITH STIRRUP RB9 @0.15m. , L = 4.65m.

R3 = DB12 @0.25m. (TOP&BOTTOM) , L = 1.50m.

REMARK

- COLUMN = 0.40m. X 0.80m.
- DEPRESS 0.05 m.
- เสามี SHEAR STIRRUP
- SDL = 250 ksm.
- LL = 300 ksm.
- การเสริมเหล็กช่องเปิด , CORNER ของ PTS. การเสริมเหล็กหลังคานขอให้ดูรายละเอียดใน TYPICAL DETAILS ยกเว้นที่ระบุในแบบ
- ส่วนของ RC. STRUCTURE ที่อยู่ภายในและต่อเนื่องกับ PTS. ขอให้ผู้ออกแบบได้คำนึงถึงจาก PTS. ด้วย

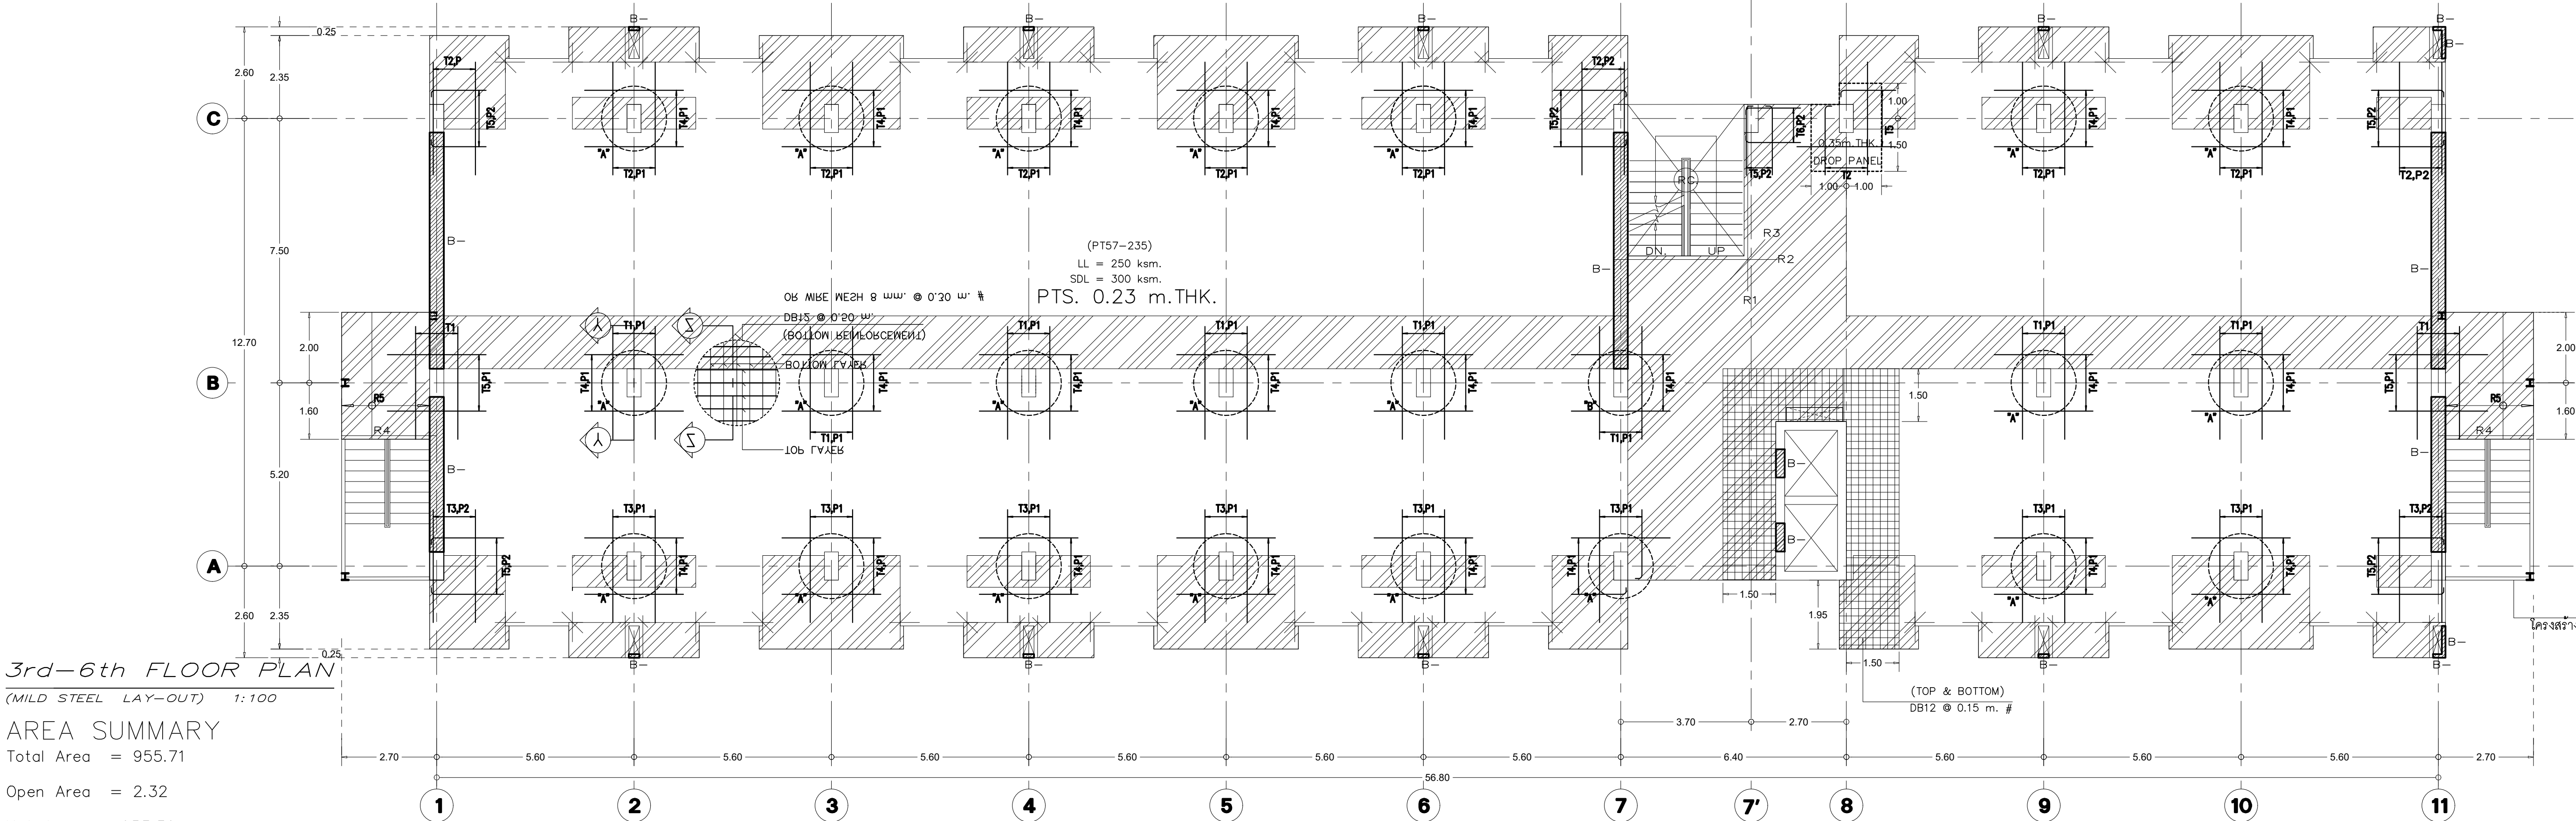

3rd-6th FLOOR PLAN

(MILD STEEL LAY-OUT) 1:100

AREA SUMMARY

Total Area = 955.71

Open Area = 2.32

Net Area = 953.39



มหาวิทยาลัยราชภัฏเชียงใหม่

แฟ้มฤทธิ์

96 Moo 2
Fa Ham Muang Chiangmai 5000
Tel 081 3660002

PROJECT:

อาคารหอพักนักศึกษา 7 ชั้น
กลุ่มที่ 3 อาคาร G และ H

LOCATION:

ศูนย์แม่ริม อำเภอแม่ริม
จังหวัดเชียงใหม่

ARCHITECTS:

บริษัท ชัยภูมิวิศวกรรม จำกัด

บริษัท ชัยภูมิวิศวกรรม จำกัด

7th FLOOR PLAN

(TENDON LAY-OUT) 1:100

AREA SUMMARY

Total Area = 955.71
Open Area = 2.32
Net Area = 953.39

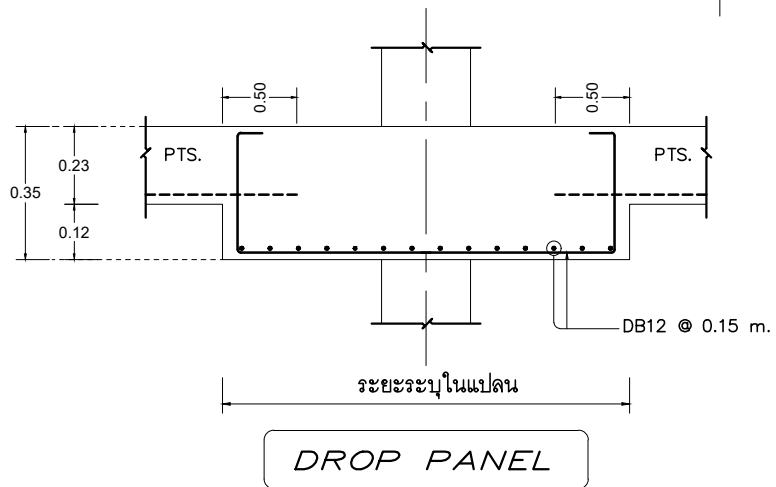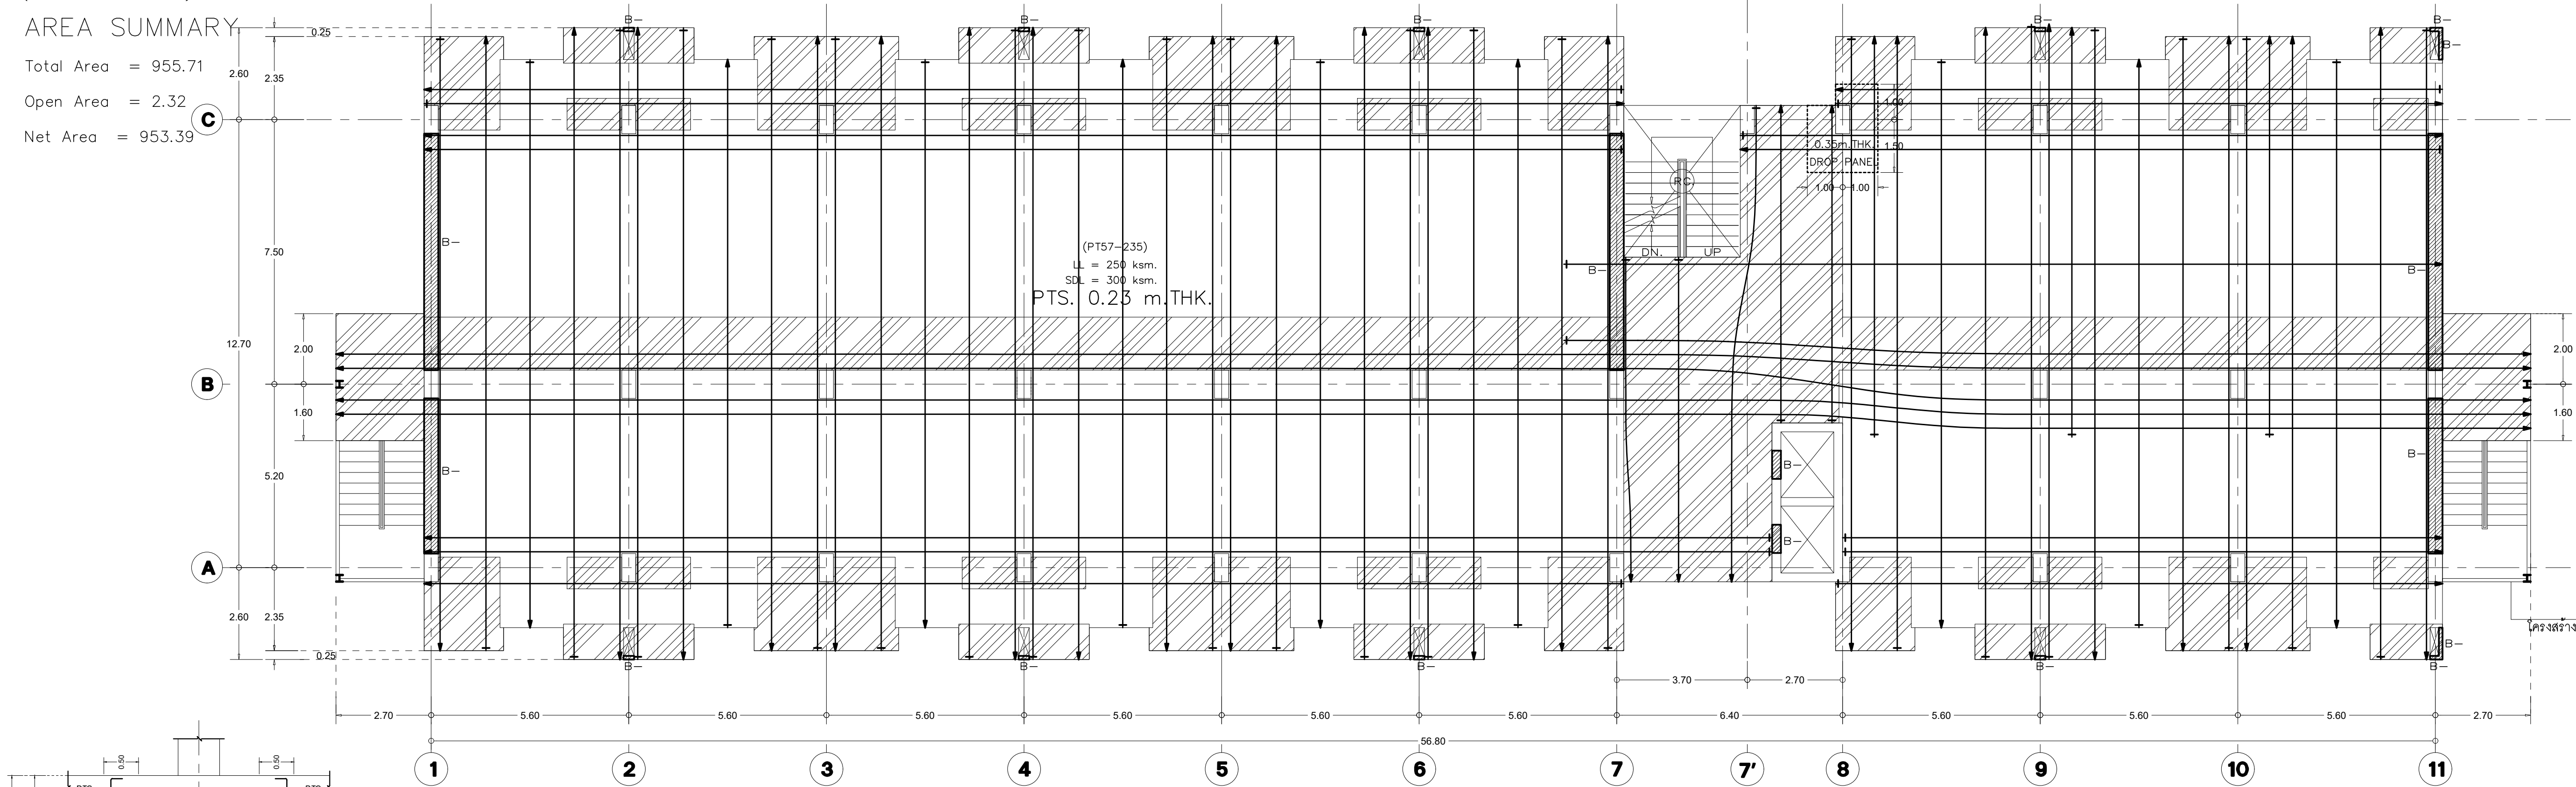

TENDON SYMBOL	REMARK
	2 STRANDS/TENDON
	3 STRANDS/TENDON
	4 STRANDS/TENDON
	DEAD END ANCHORAGE
	STRESSING END ANCHORAGE


PT57-235

7th FLOOR PLAN

(MILD STEEL LAY-OUT) 1:100

AREA SUMMARY

Total Area = 955.71
Open Area = 2.32
Net Area = 953.39

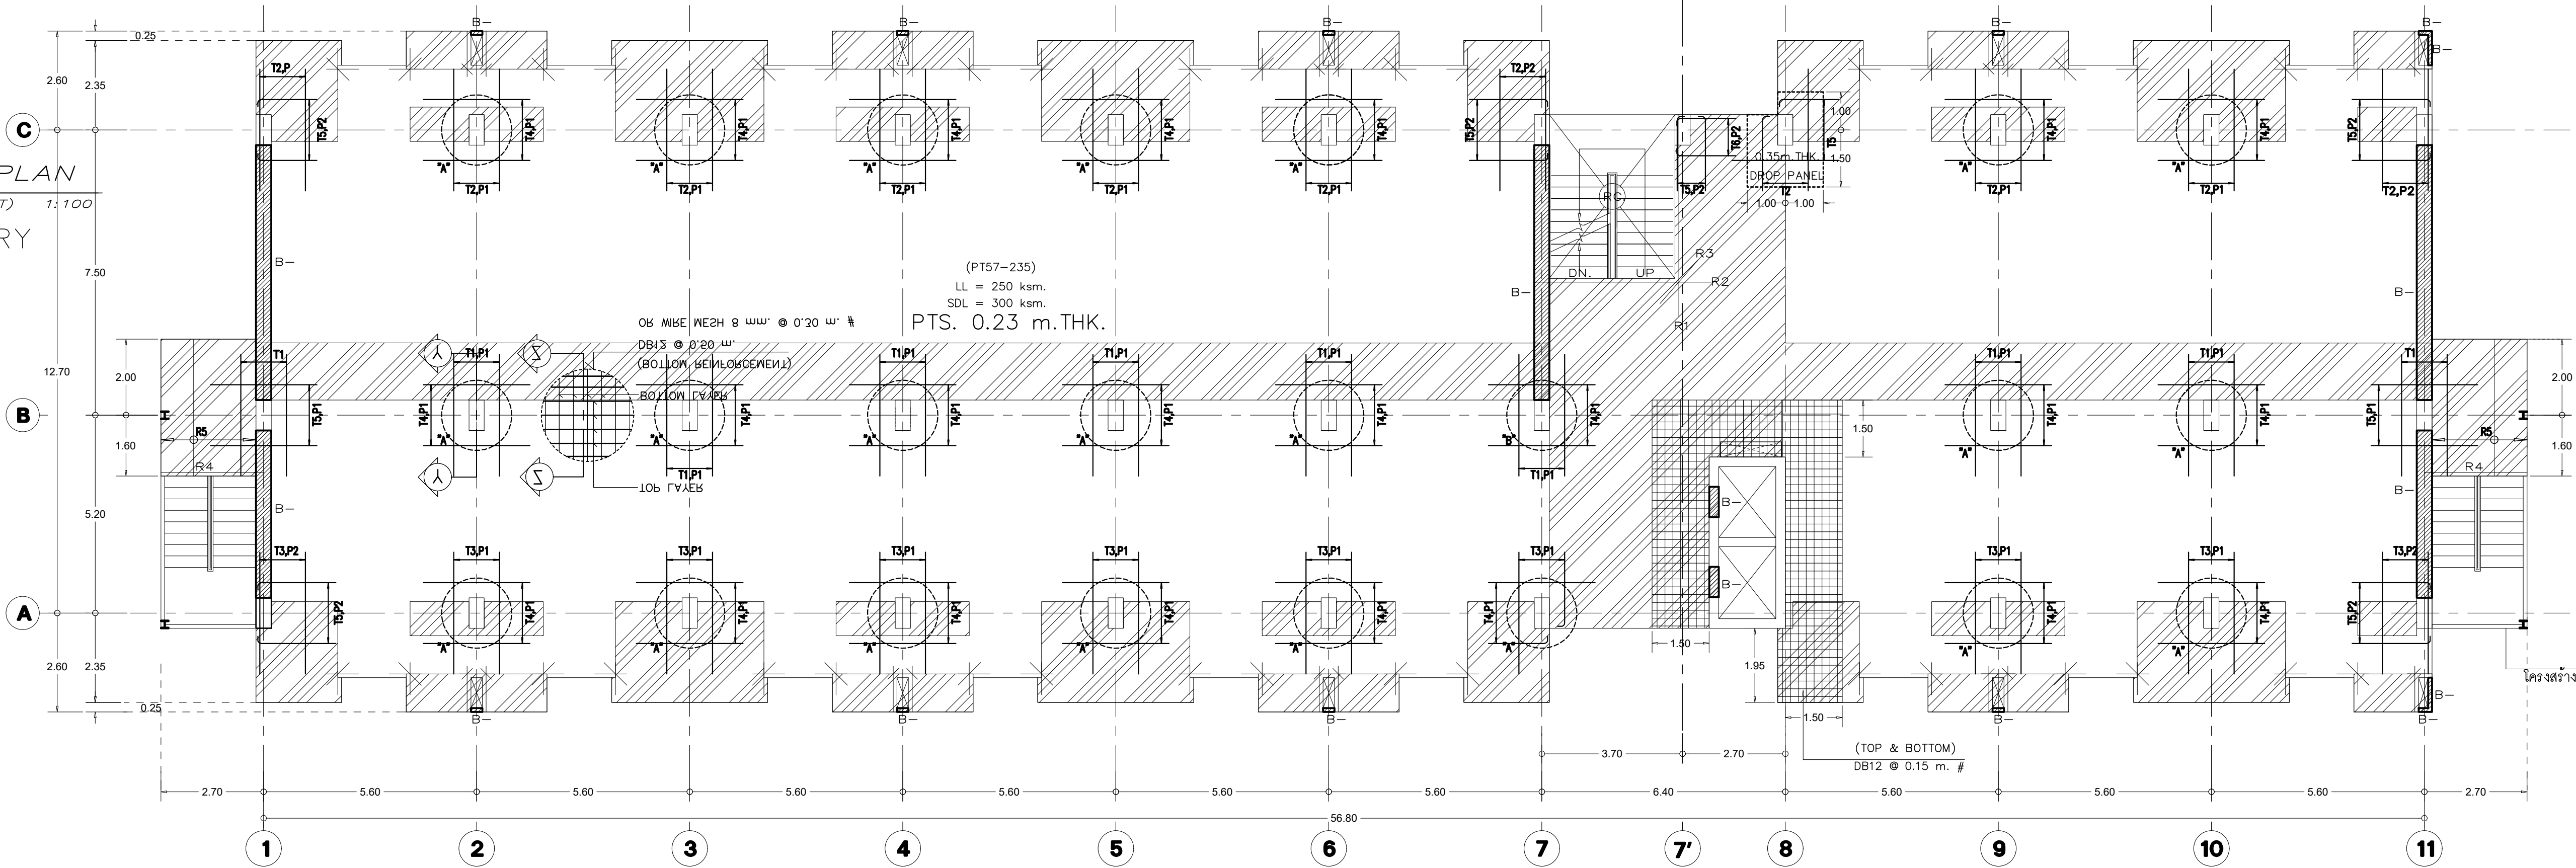

TENDON SYMBOL	REMARK
	2 STRANDS/TENDON
	3 STRANDS/TENDON
	4 STRANDS/TENDON
	DEAD END ANCHORAGE
	STRESSING END ANCHORAGE

PT57-235



มหาวิทยาลัยราชภัฏเชียงใหม่

แฟ้มฤทธิ์

96 Moo 2
Fa Ham Muang Chiangmai 5000
Tel 081 3660002

PROJECT:

อาคารหอพักนักศึกษา 7 ชั้น
กลุ่มที่ 3 อาคาร G และ H

LOCATION:

ศูนย์แม่ริม อำเภอแม่ริม
จังหวัดเชียงใหม่

ARCHITECTS:

บริษัท ชัยภูมิวิศวกรรม จำกัด

บริษัท ชัยภูมิวิศวกรรม จำกัด

