



มหาวิทยาลัยราชภัฏเชียงใหม่  
 กองอาคารสถานที่  
 202 ถนนช้างเผือก ตำบลช้างเผือก  
 อำเภอเมือง จังหวัดเชียงใหม่ 50300  
 โทร. 053-885357-8

เจ้าของ  
 มหาวิทยาลัยราชภัฏเชียงใหม่  
 โครงการ  
 ปรับปรุงอาคารสำนักงานคณะครุศาสตร์

สถานที่ก่อสร้าง  
 พื้นที่สละวง

สถาปนิก

วิศวกรโครงสร้าง

วิศวกรไฟฟ้า

วิศวกรสุขาภิบาล

คอมพิวเตอร์  
 ประกอบการ  
 ออกแบบ


อนุมัติ

แบบแสดง

มาตราส่วน 1 : 125

วันที่

แผ่นที่/รวม

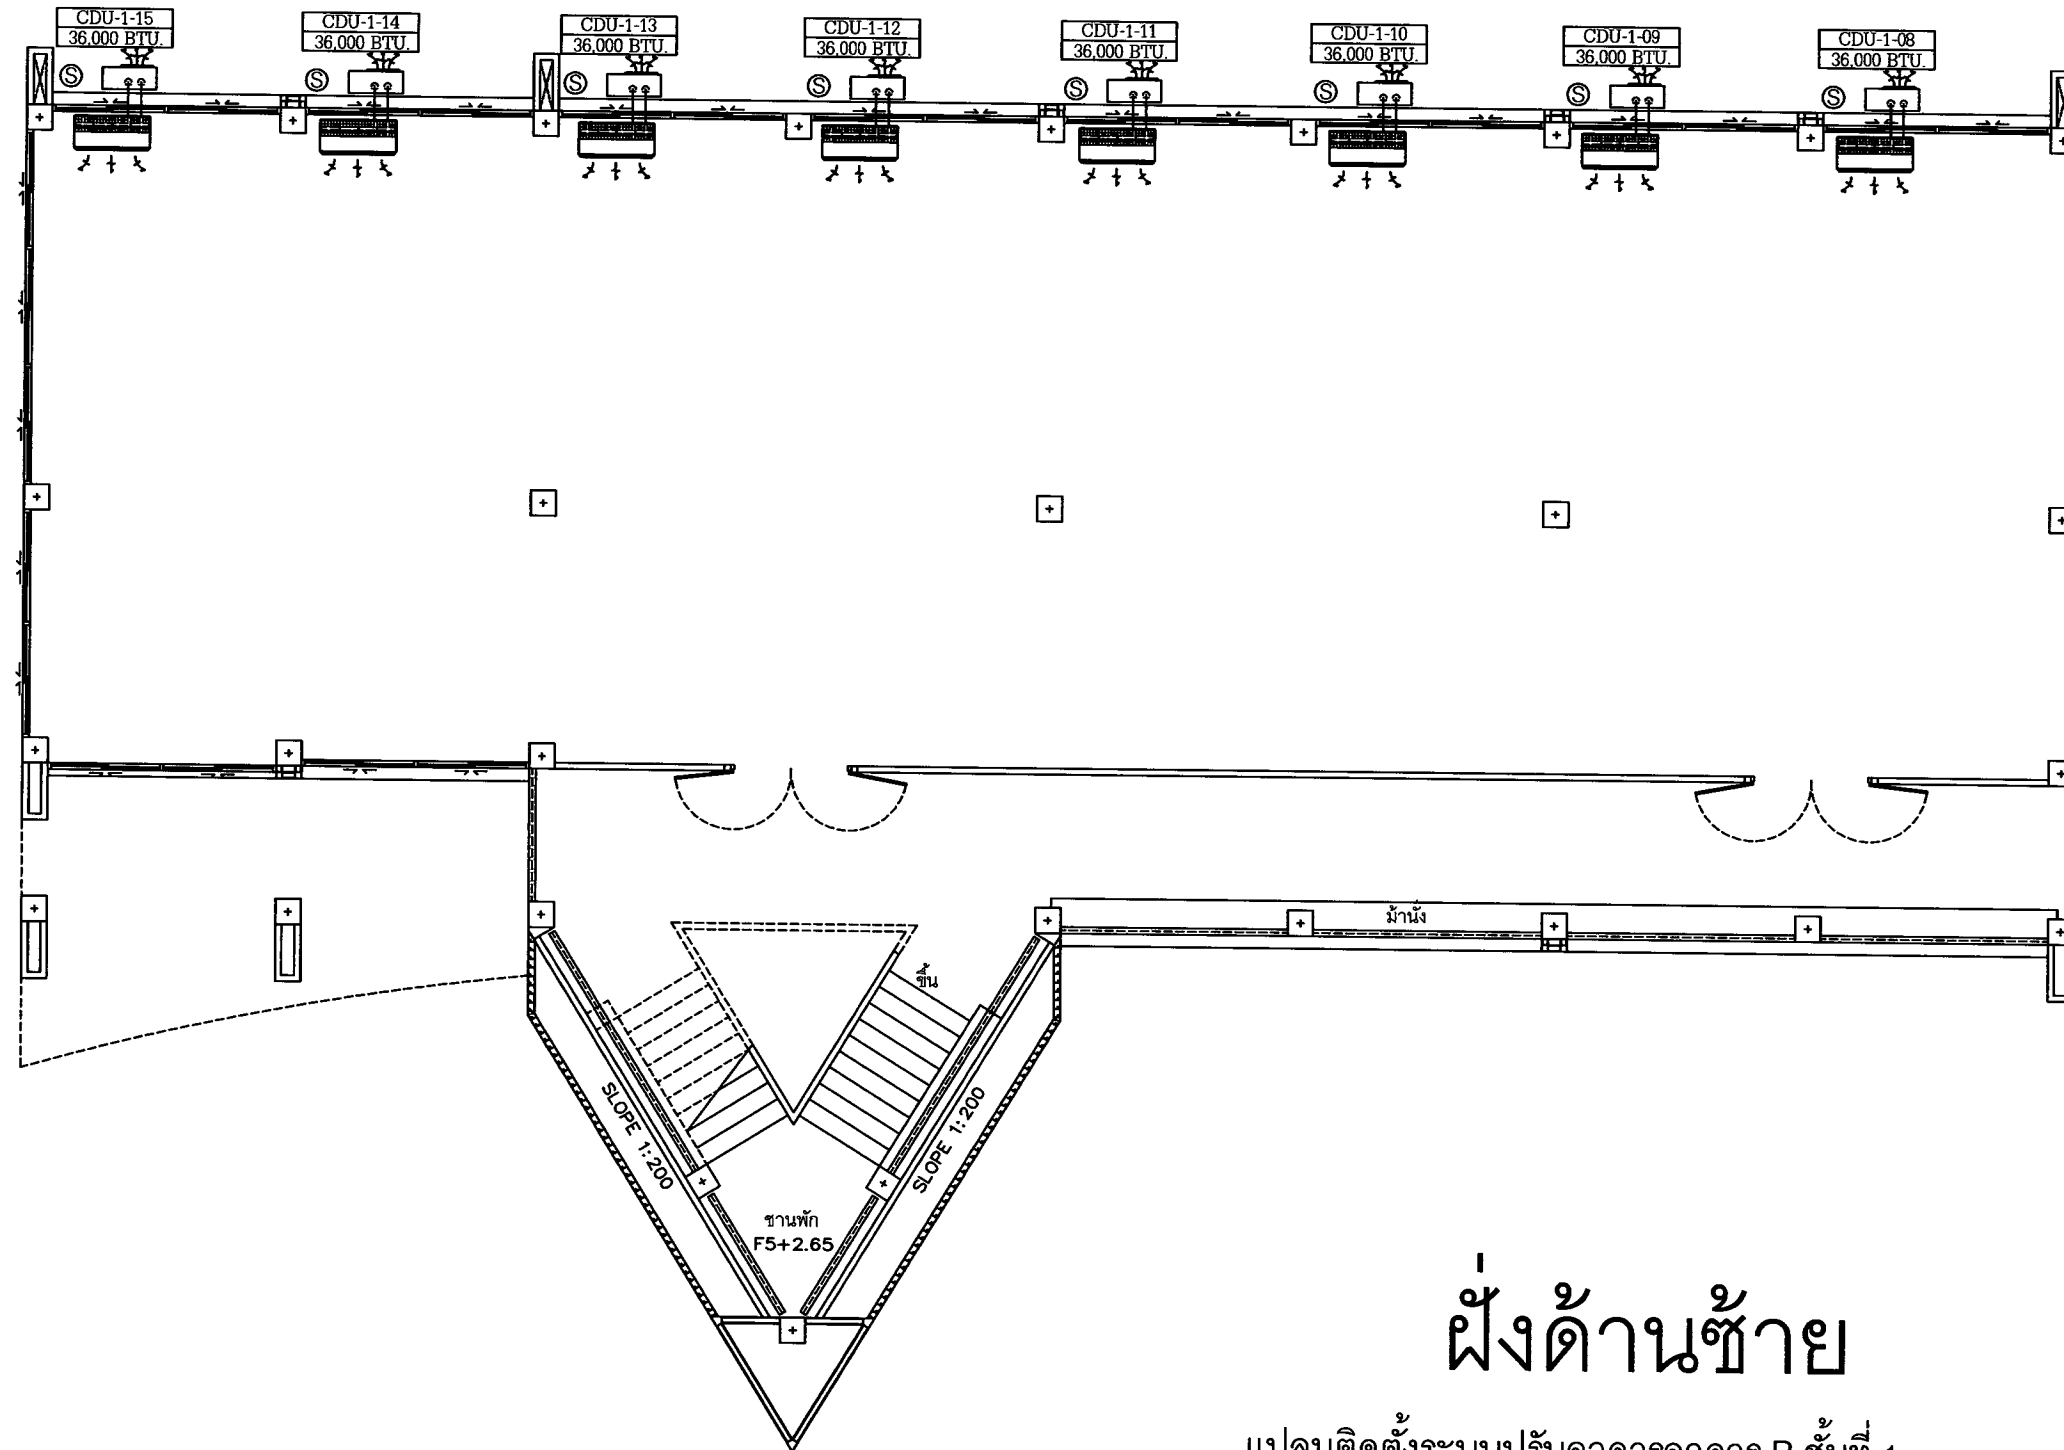

# ฝ้าบังด้านซ้าย

แปลนติดตั้งระบบปรับอากาศอาคาร B ชั้นที่ 1

มาตราส่วน

1 : 100



มหาวิทยาลัยราชภัฏเชียงใหม่  
 กองอาคารสถานที่  
 202 ถนนช้างเผือก ตำบลช้างเผือก  
 อำเภอเมือง จังหวัดเชียงใหม่ 50300  
 โทร. 053-885357-8

เจ้าของ  
 มหาวิทยาลัยราชภัฏเชียงใหม่

โครงการ  
 ปรับปรุงอาคารสำนักงานคณะครุศาสตร์

สถานที่ก่อสร้าง  
 พื้นที่ระยอง

สถาปนิก	

วิศวกรโครงสร้าง	

วิศวกรไฟฟ้า	

วิศวกรสุขาภิบาล	

คอมพิวเตอร์ ประกอบการ ออกแบบ	ภาณุพงศ์ พื้นผาสุชา


อนุมัติ	

แบบแสดง	
---------	--

มาตรฐาน 1 : 125


วันที่

แผ่นที่/รวม	

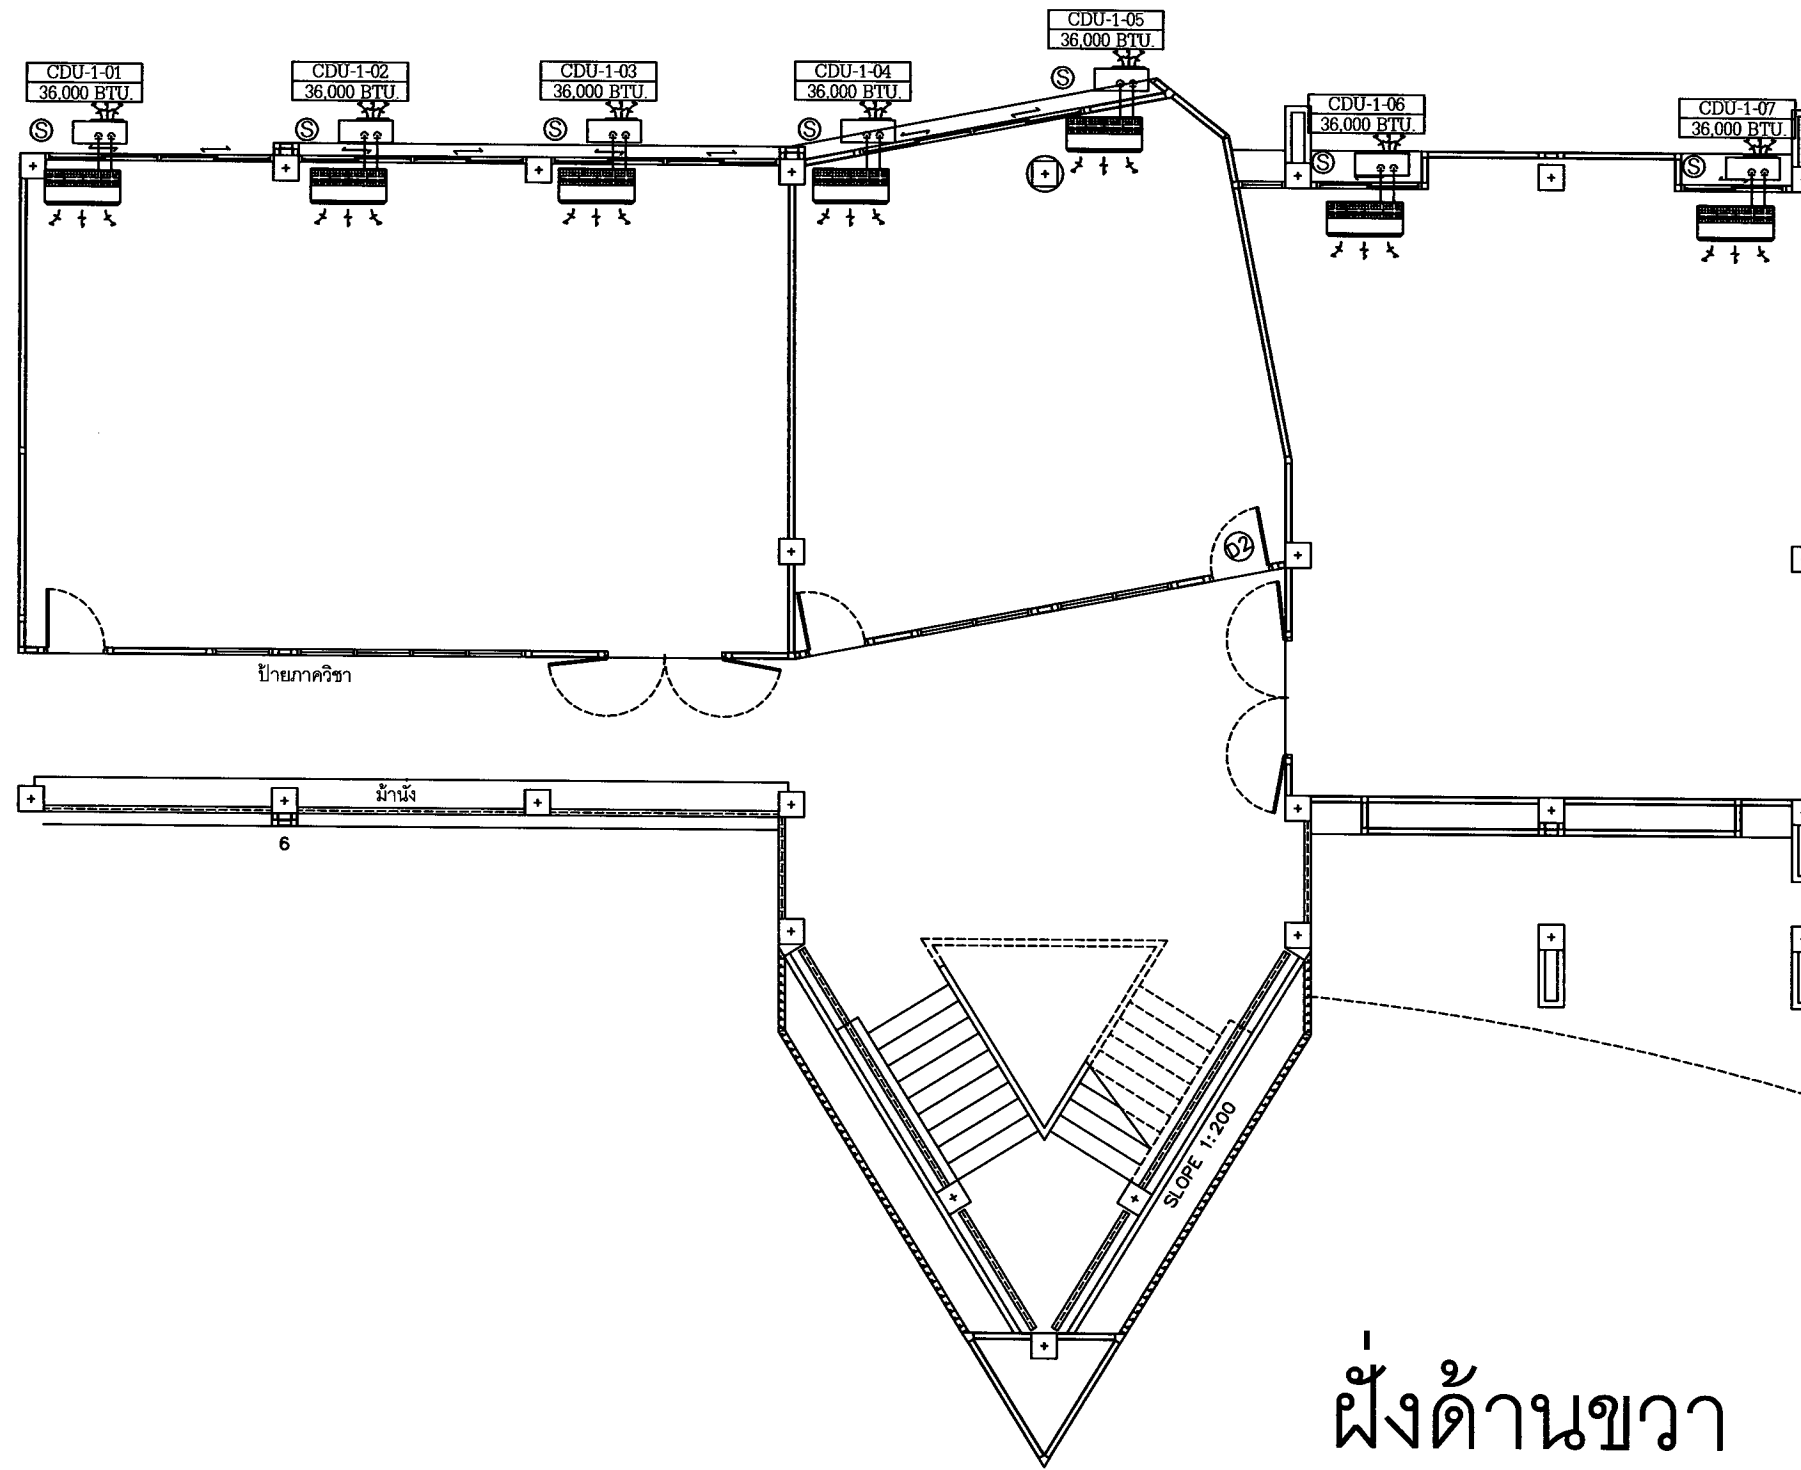

# ฝั่งด้านขวา

แปลนติดตั้งระบบปรับอากาศอาคาร B ชั้นที่ 1  
 มาตรฐาน 1 : 100

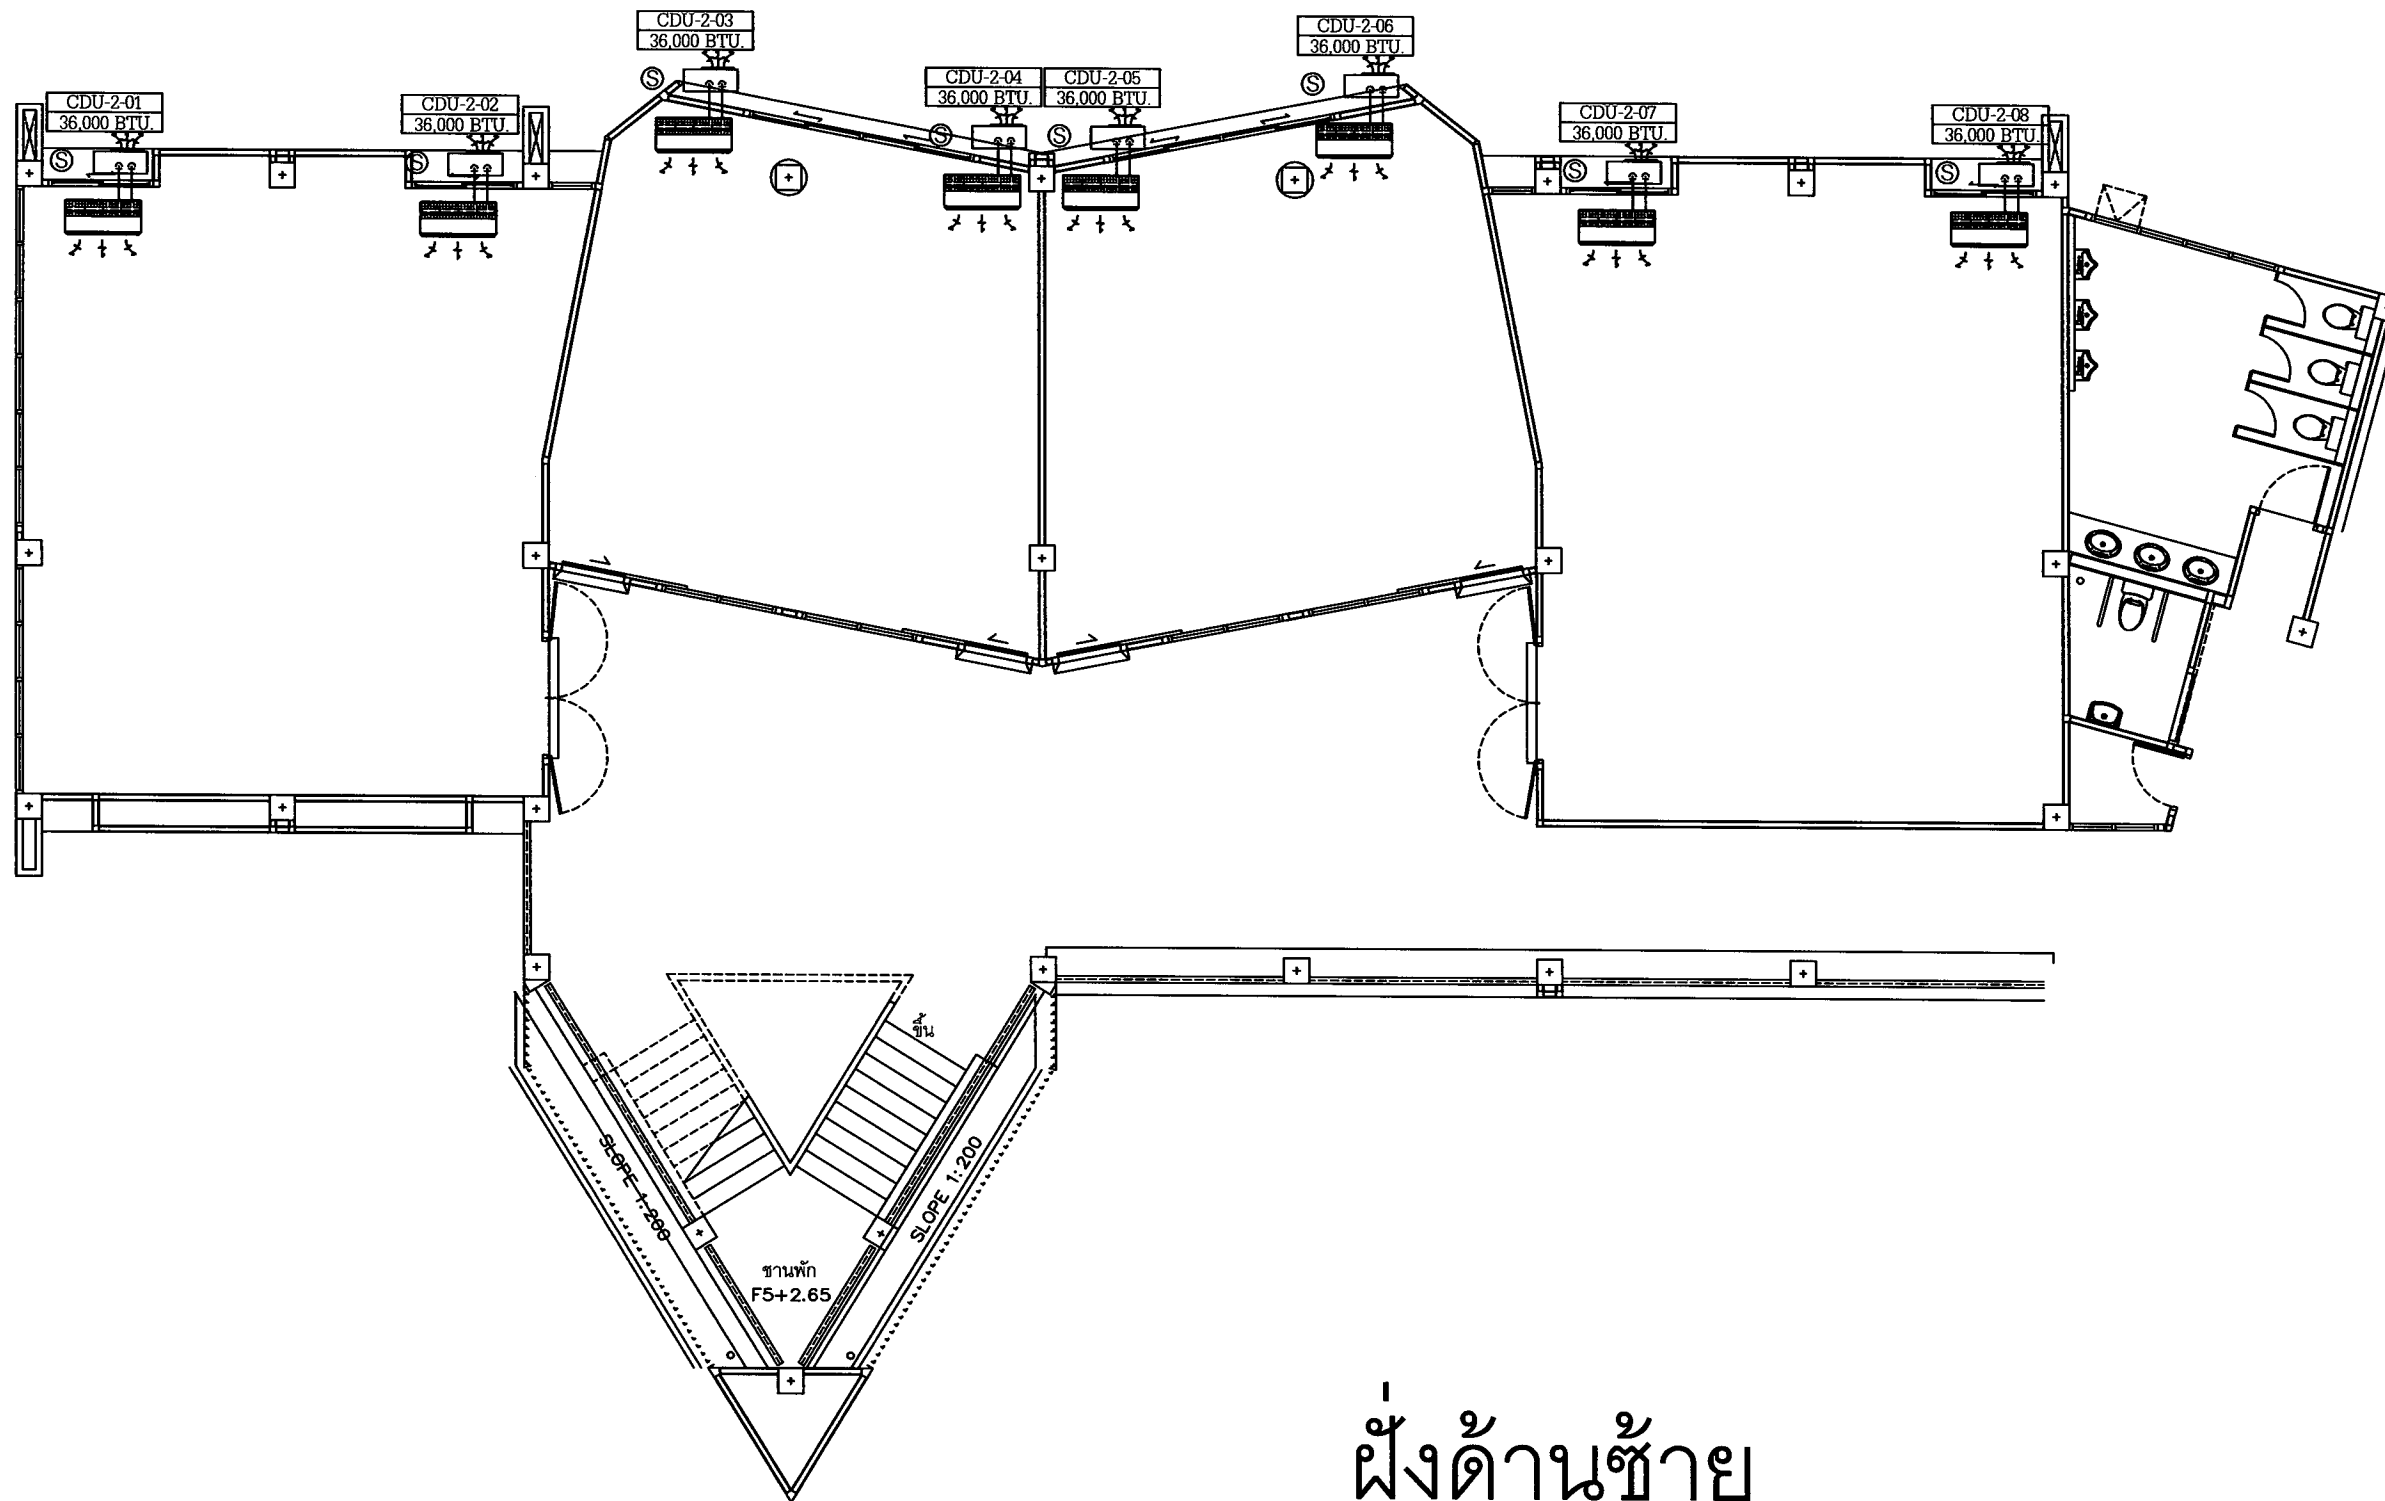

# ผังด้านซ้าย

แปลนติดตั้งระบบปรับอากาศอาคาร B ชั้นที่ 2

มาตราส่วน

1 : 100



มหาวิทยาลัยราชภัฏเชียงใหม่  
 กองอาคารสถานที่  
 202 ถนนช้างเผือก ตำบลช้างเผือก  
 อำเภอเมือง จังหวัดเชียงใหม่ 50300  
 โทร. 053-885357-8

เจ้าของ  
 มหาวิทยาลัยราชภัฏเชียงใหม่

โครงการ  
 กั้นห้องบริเวณโถงชั้นที่ 1

สถานที่ก่อสร้าง  
 อาคารโรงเรียนสาธิต

สถาปนิก	

วิศวกรโครงสร้าง	

วิศวกรไฟฟ้า	

วิศวกรสุขาภิบาล	

คอมพิวเตอร์ ประกอบการ ออกแบบ	ภาณุพงศ์ พันธสาธิต


อนุมัติ	

แบบแสดง	
---------	--

มาตราส่วน	1 : 100
-----------	---------

วันที่	
--------	--

แผ่นที่รวม	
------------	--

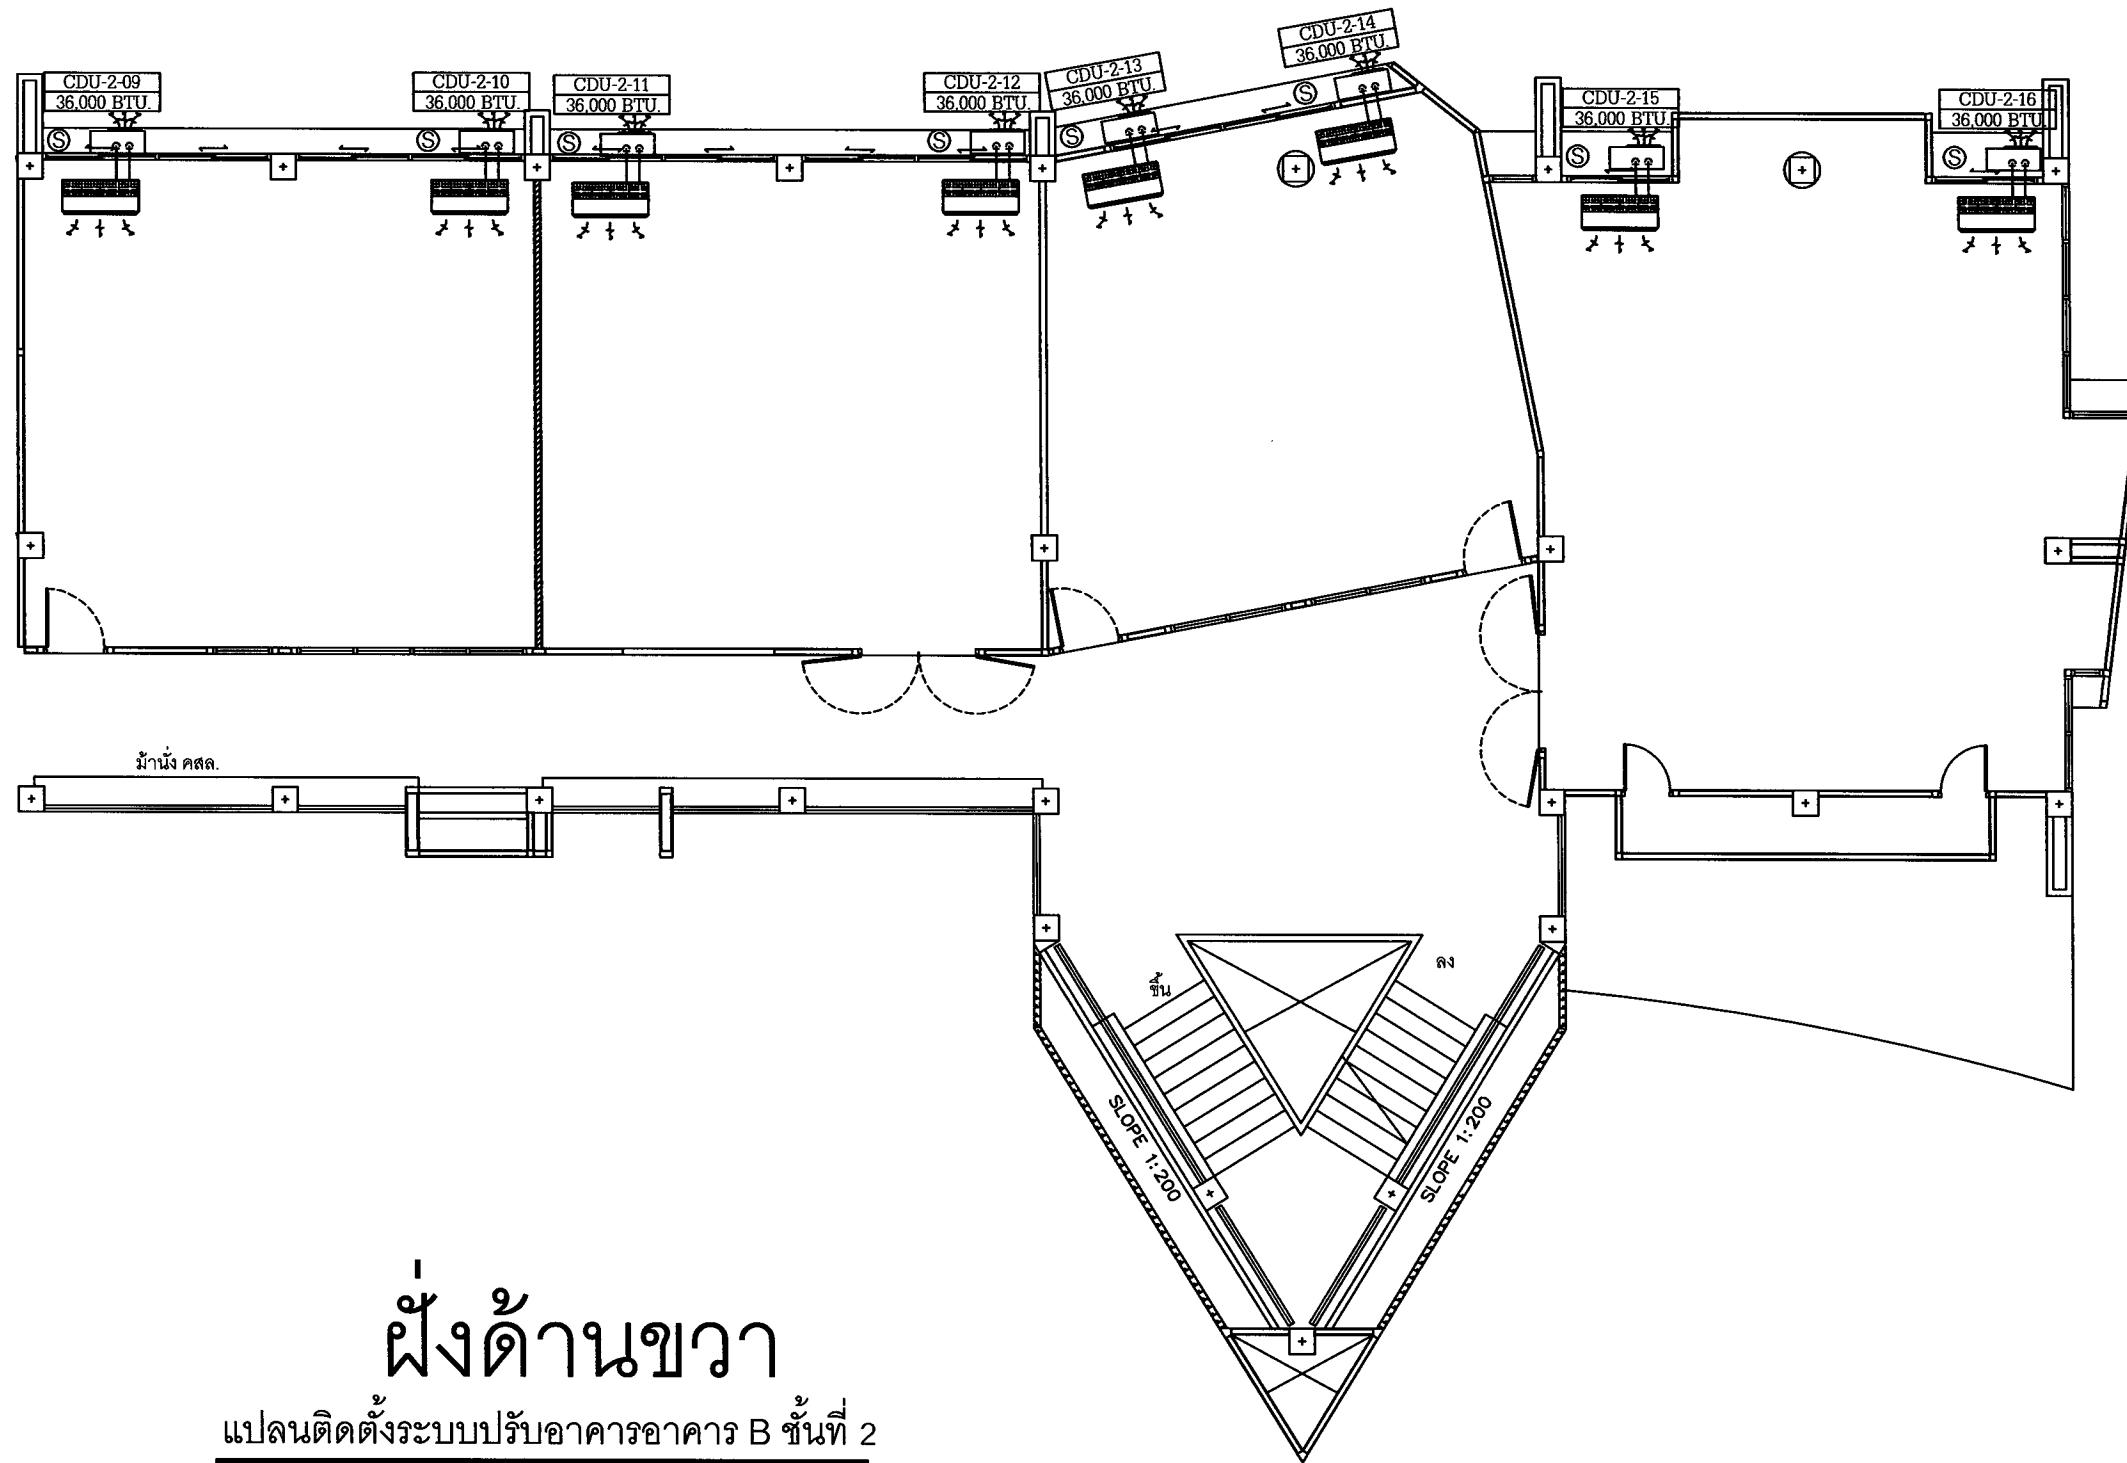

# ฝั่งด้านขวา

แปลนติดตั้งระบบปรับอากาศอาคาร B ชั้นที่ 2

มาตราส่วน

1 : 100



มหาวิทยาลัยราชภัฏเชียงใหม่  
 กองอาคารสถานที่  
 202 ถนนช้างเผือก ตำบลช้างเผือก  
 อำเภอเมือง จังหวัดเชียงใหม่ 50300  
 โทร. 053-885357-8

เจ้าของ  
 มหาวิทยาลัยราชภัฏเชียงใหม่

โครงการ  
 ต่อเติมห้องพักอาจารย์คณะครุศาสตร์

สถานที่ก่อสร้าง  
 พื้นที่สะลง

สถาปนิก

วิศวกรโครงสร้าง

วิศวกรไฟฟ้า

วิศวกรสุขาภิบาล

คอมพิวเตอร์  
 ประกอบการ  
 ออกแบบ

อนุมัติ

แบบแสดง

มาตราส่วน 1 : 125

วันที่

แผ่นที่/รวม