


มหาวิทยาลัยราชภัฏเชียงใหม่  
 กองอาคารสถานที่  
 202 ถนนช้างเผือก ตำบลช้างเผือก  
 อำเภอเมือง จังหวัดเชียงใหม่ 50300  
 โทร. 053-885357-8

เจ้าของ  
 มหาวิทยาลัยราชภัฏเชียงใหม่  
 โครงการ  
 จัดทำครุภัณฑ์แบบจัดทำในที (Built-in)  
 สถานที่ก่อสร้าง  
 กองบริหารงานบุคคล ศูนย์แม่ริม

สถาปนิก	
วิศวกรโครงสร้าง	
วิศวกรไฟฟ้า	
วิศวกรสุขาภิบาล	
คอมพิวเตอรื ประกอบกร ออกแบบ	ภาคภูมิใจ พี่นงนุช
อนุมัติ	

แบบแสดง  
 แปลนติดตั้ง Furniture Built-In  
 ห้องกองบริหารงานบุคคล  
 มาตรฐาน  
 1 : 125

วันที่  
 แผ่นที่/รวม

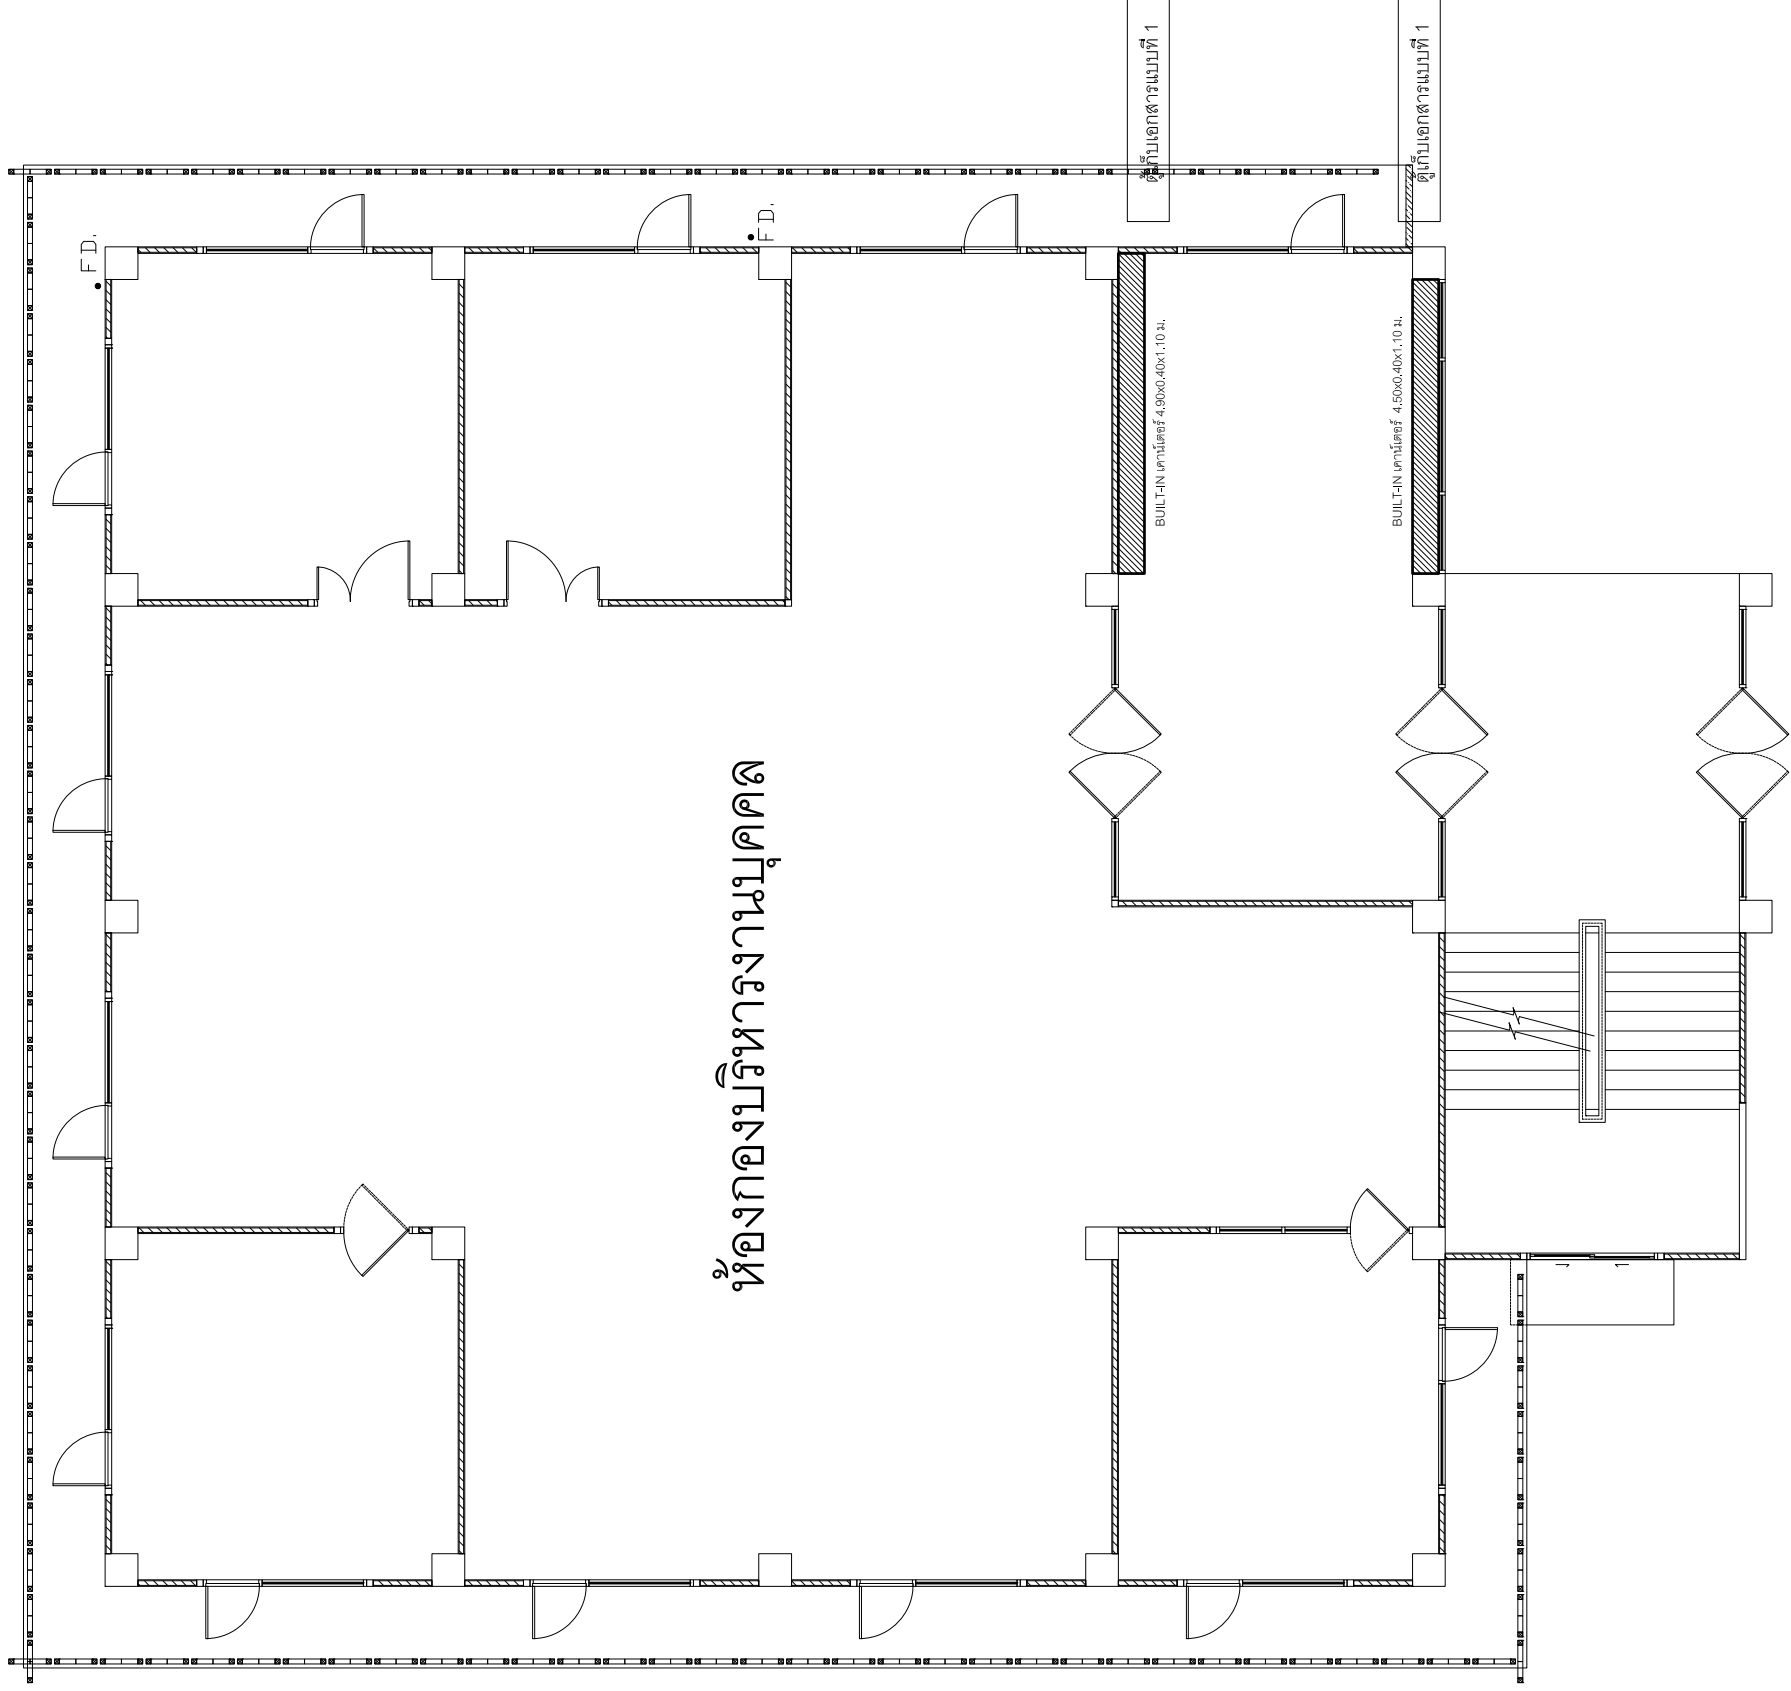

แปลนติดตั้ง Furniture Built-In ห้องกองบริหารงานบุคคล