

มหาวิทยาลัยเชียงใหม่  
กองอาคารสถานที่  
202 ถนนช้างเผือก ตำบลป่าซางฝั่งขวา  
อำเภอเมือง จังหวัดเชียงใหม่ 50300  
โทร. 053-855357-8

เจ้าของ

มหาวิทยาลัยเชียงใหม่


โครงการ

จัดทำด้วยตนเอง(Do It Yourself)

สถานที่เอกสาร

กองบริหารงานบุคคล ศูนย์เบริร์ก

ผู้ออกแบบ

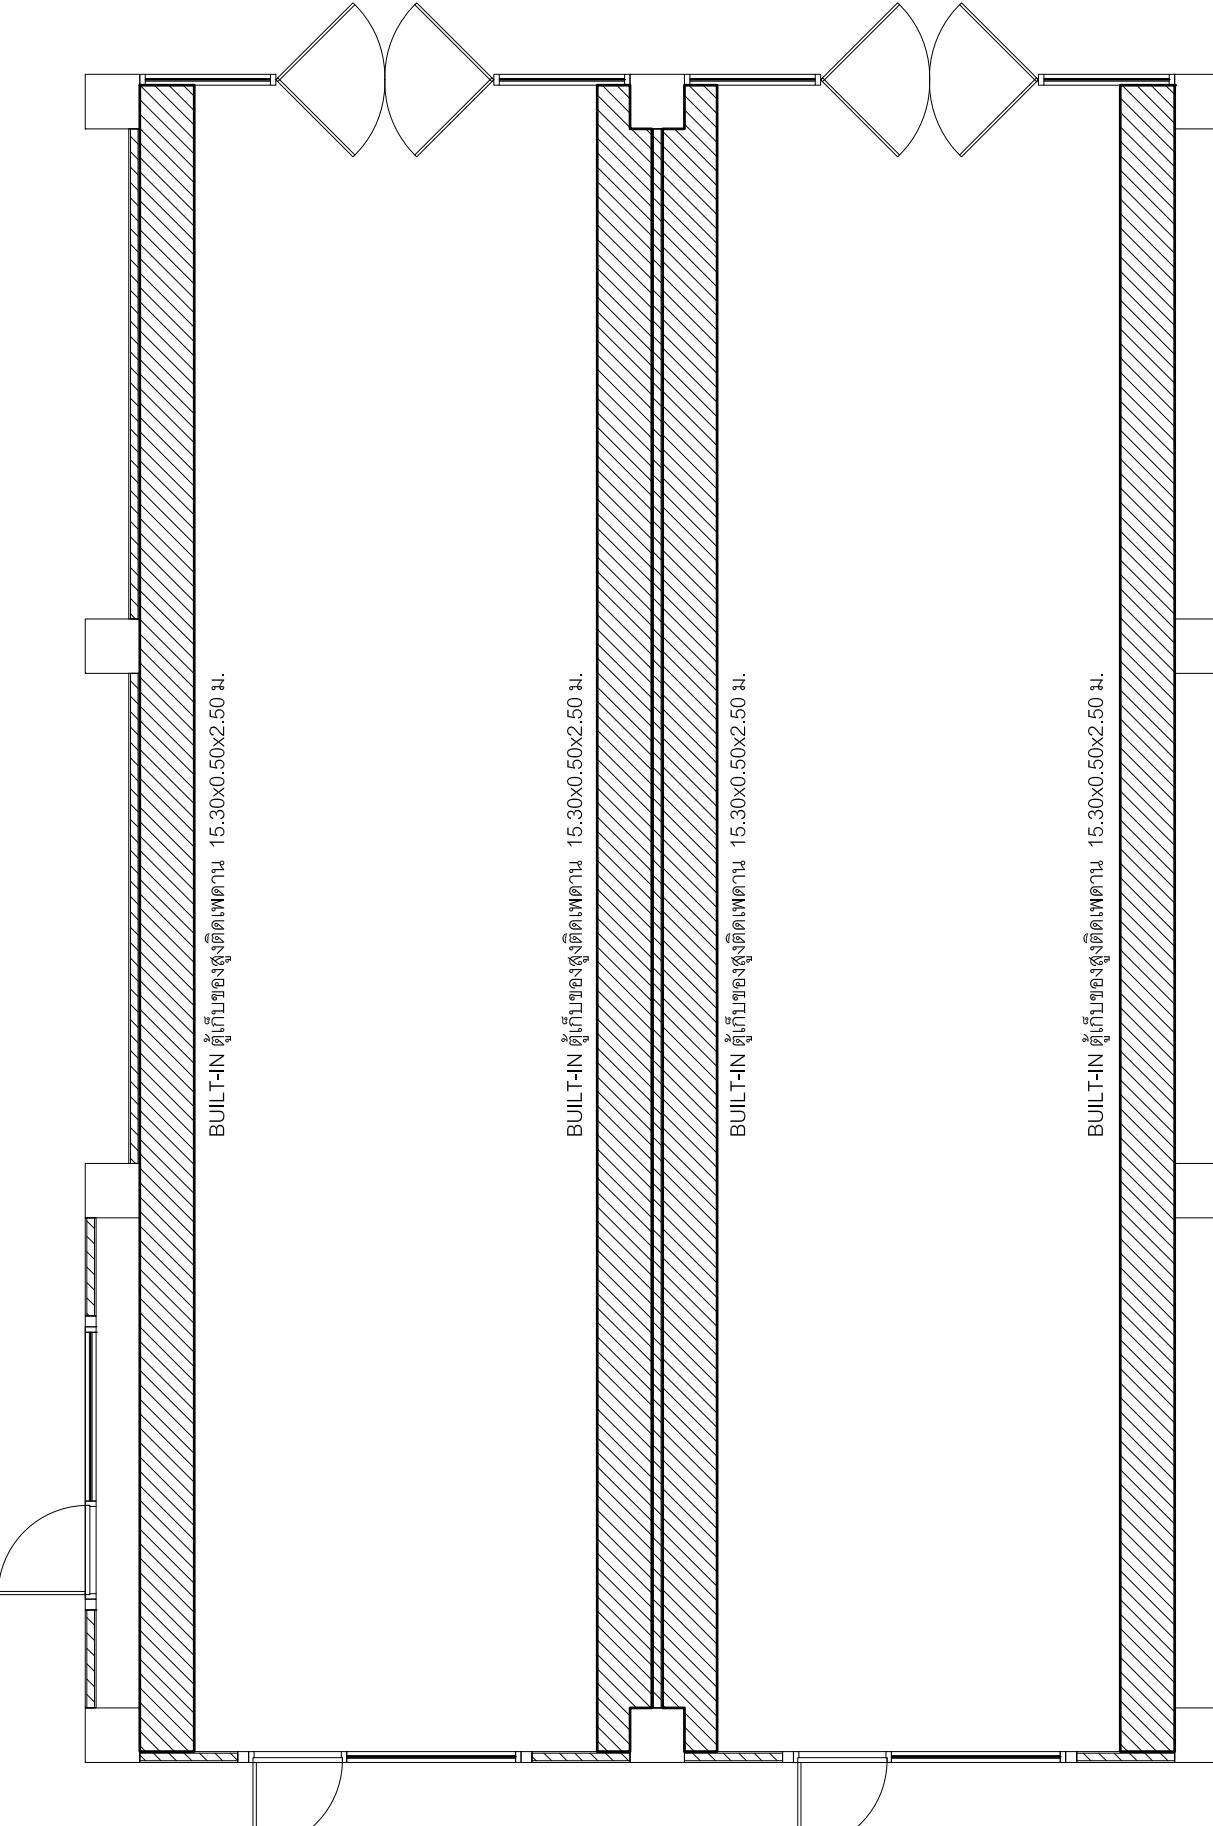

แบบแปลนที่ 2

## แบบแปลนติดตั้ง Furniture Built-In ห้องนอนพักนักศึกษา

มาตรฐาน

แบบแปลนติดตั้ง Furniture Built-In  
ห้องนอนพักนักศึกษา

1 : 75

วันที่

ผู้ออกแบบ

ผู้ตรวจ

ผู้รับ

ผู้รับ