

มหาวิทยาลัยราชภัฏเชียงใหม่  
 กองอาคารสถานที่  
 202 ถนนช้างเผือก ตำบลช้างเผือก  
 อำเภอเมือง จังหวัดเชียงใหม่ 50300  
 โทร. 053-885557-8


เจ้าของ  
 มหาวิทยาลัยราชภัฏเชียงใหม่  
 โครงการ  
 จัดทำครุภัณฑ์แบบจัดทำในที (Built-In)

สถานที่ก่อสร้าง  
 กองบริหารงานบุคคล ศูนย์แรมริม



สถาปนิก	
วิศวกรโครงสร้าง	
วิศวกรไฟฟ้า	
วิศวกรสุขาภิบาล	
คอมพิวเตอร์ ประกอบกร ออกแบบ	ภาคินพงศ์ พิณผาฉาย
อนุมัติ	

แบบแสดง  
 แบบที่ 2  
 แบบครุภัณฑ์แบบจัดทำในที (Built-In)  
 มาตรฐาน  
 1 : 50


วันที่  
 แผ่นที่/รวม

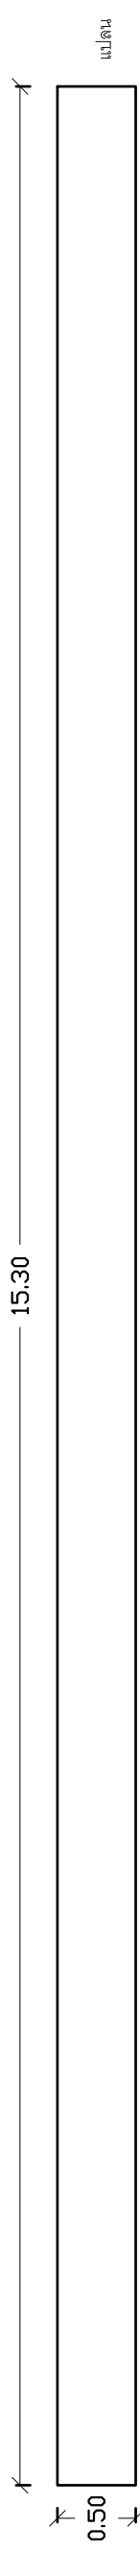

BUILT-IN ตู้เก็บของสูงติดเพดาน 15.30x0.50x2.50 ม.

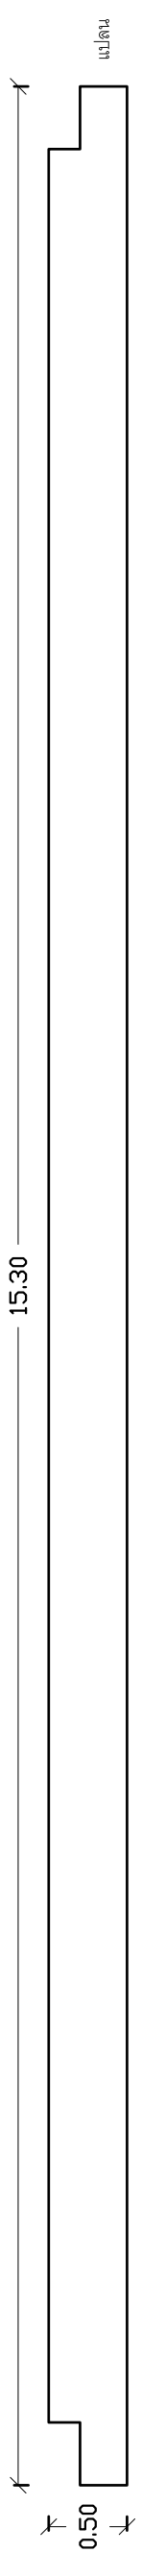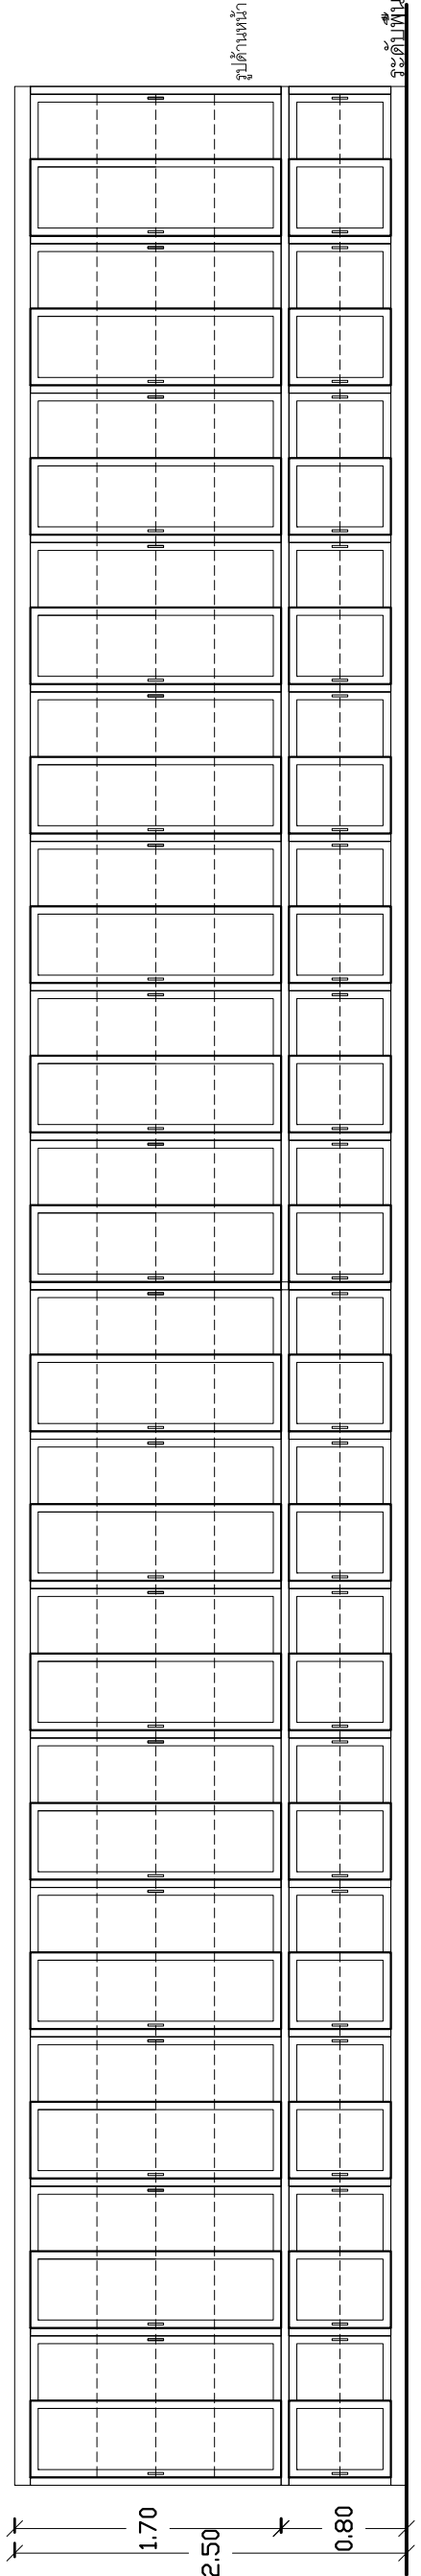

BUILT-IN ตู้เก็บของสูงติดเพดาน 15.30x0.50x2.50 ม.

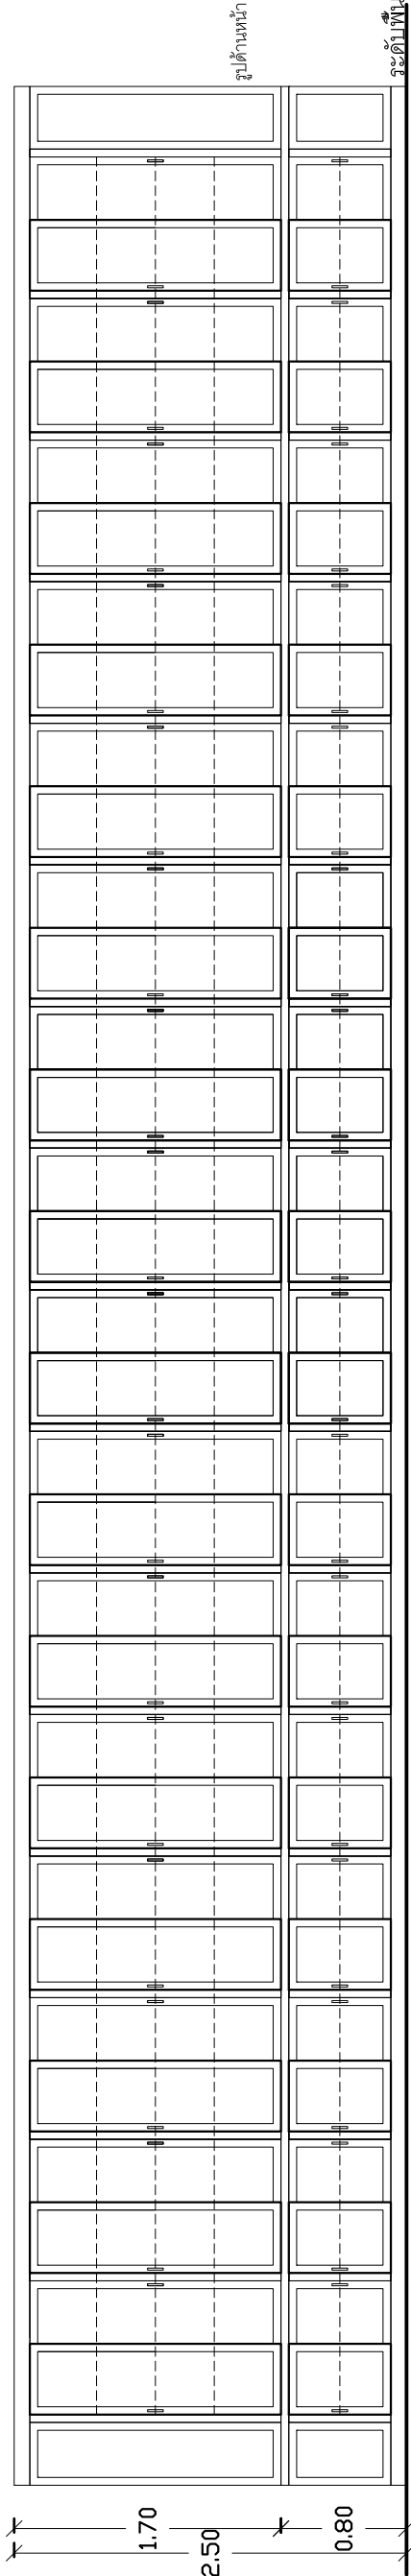

### ตู้เก็บเอกสารแบบที่ 2

- คุณลักษณะ : ตู้เก็บเอกสาร ขนาดไม่น้อยกว่า 1530x50x250 ซม.
- ตู้สูงแบบบานเลื่อนสลับ หน้าบานไม้ทึบ ภายในมีชั้นไม้รับระดับได้ไม่น้อยกว่า 3 ชั้น
  - ตู้เดียวแบบบานเลื่อนสลับ หน้าบานไม้ทึบ ภายในมีชั้นไม้รับระดับได้ อย่างน้อย 1 ชั้น
  - โครงสร้างทำจากไม้เนื้อแข็ง ขนาดความหนาไม่น้อยกว่า 2.20 ซม. ปิดทับด้วยไม้ขัดยางความหนา ไม่น้อยกว่า 4 มม. ทั้งสองด้าน
  - หน้าบานตู้ใช้วัสดุไม้บดเคลือบออร์ติ ความหนาไม่น้อยกว่า 15 มม. ปิดทับด้วยไม้ขัดยางความหนาไม่น้อยกว่า 4 มม. ทั้งสองด้าน
  - ตกแต่งขอบหน้าบานด้วยไม้ขัดความหนาไม่น้อยกว่า 4 มม. กว้างไม่น้อยกว่า 5 ซม. ติดอุปกรณ์บานเลื่อนสลับ ใช้งานดูกล้อแบบฝัง
  - ส่วนที่เป็นเสาให้ทำการตกแต่งให้มีรูปแบบใกล้เคียงกับลักษณะตู้
  - ตกแต่งหลังตู้ที่ชนกับฝ้าเพดานโดยใช้โครงไม้เนื้อแข็งปิดทับด้วยไม้ขัดยาง
  - มีข้อจับทำจากสแตนเลส
  - มีกุญแจล็อก
  - พื้นสีอุตสาหกรรม (เจดสีระบายนวล)