


แปลนระบบปรับอากาศและระบายน้ำอากาศชั้น 1.

มาตราส่วน 1 : 100

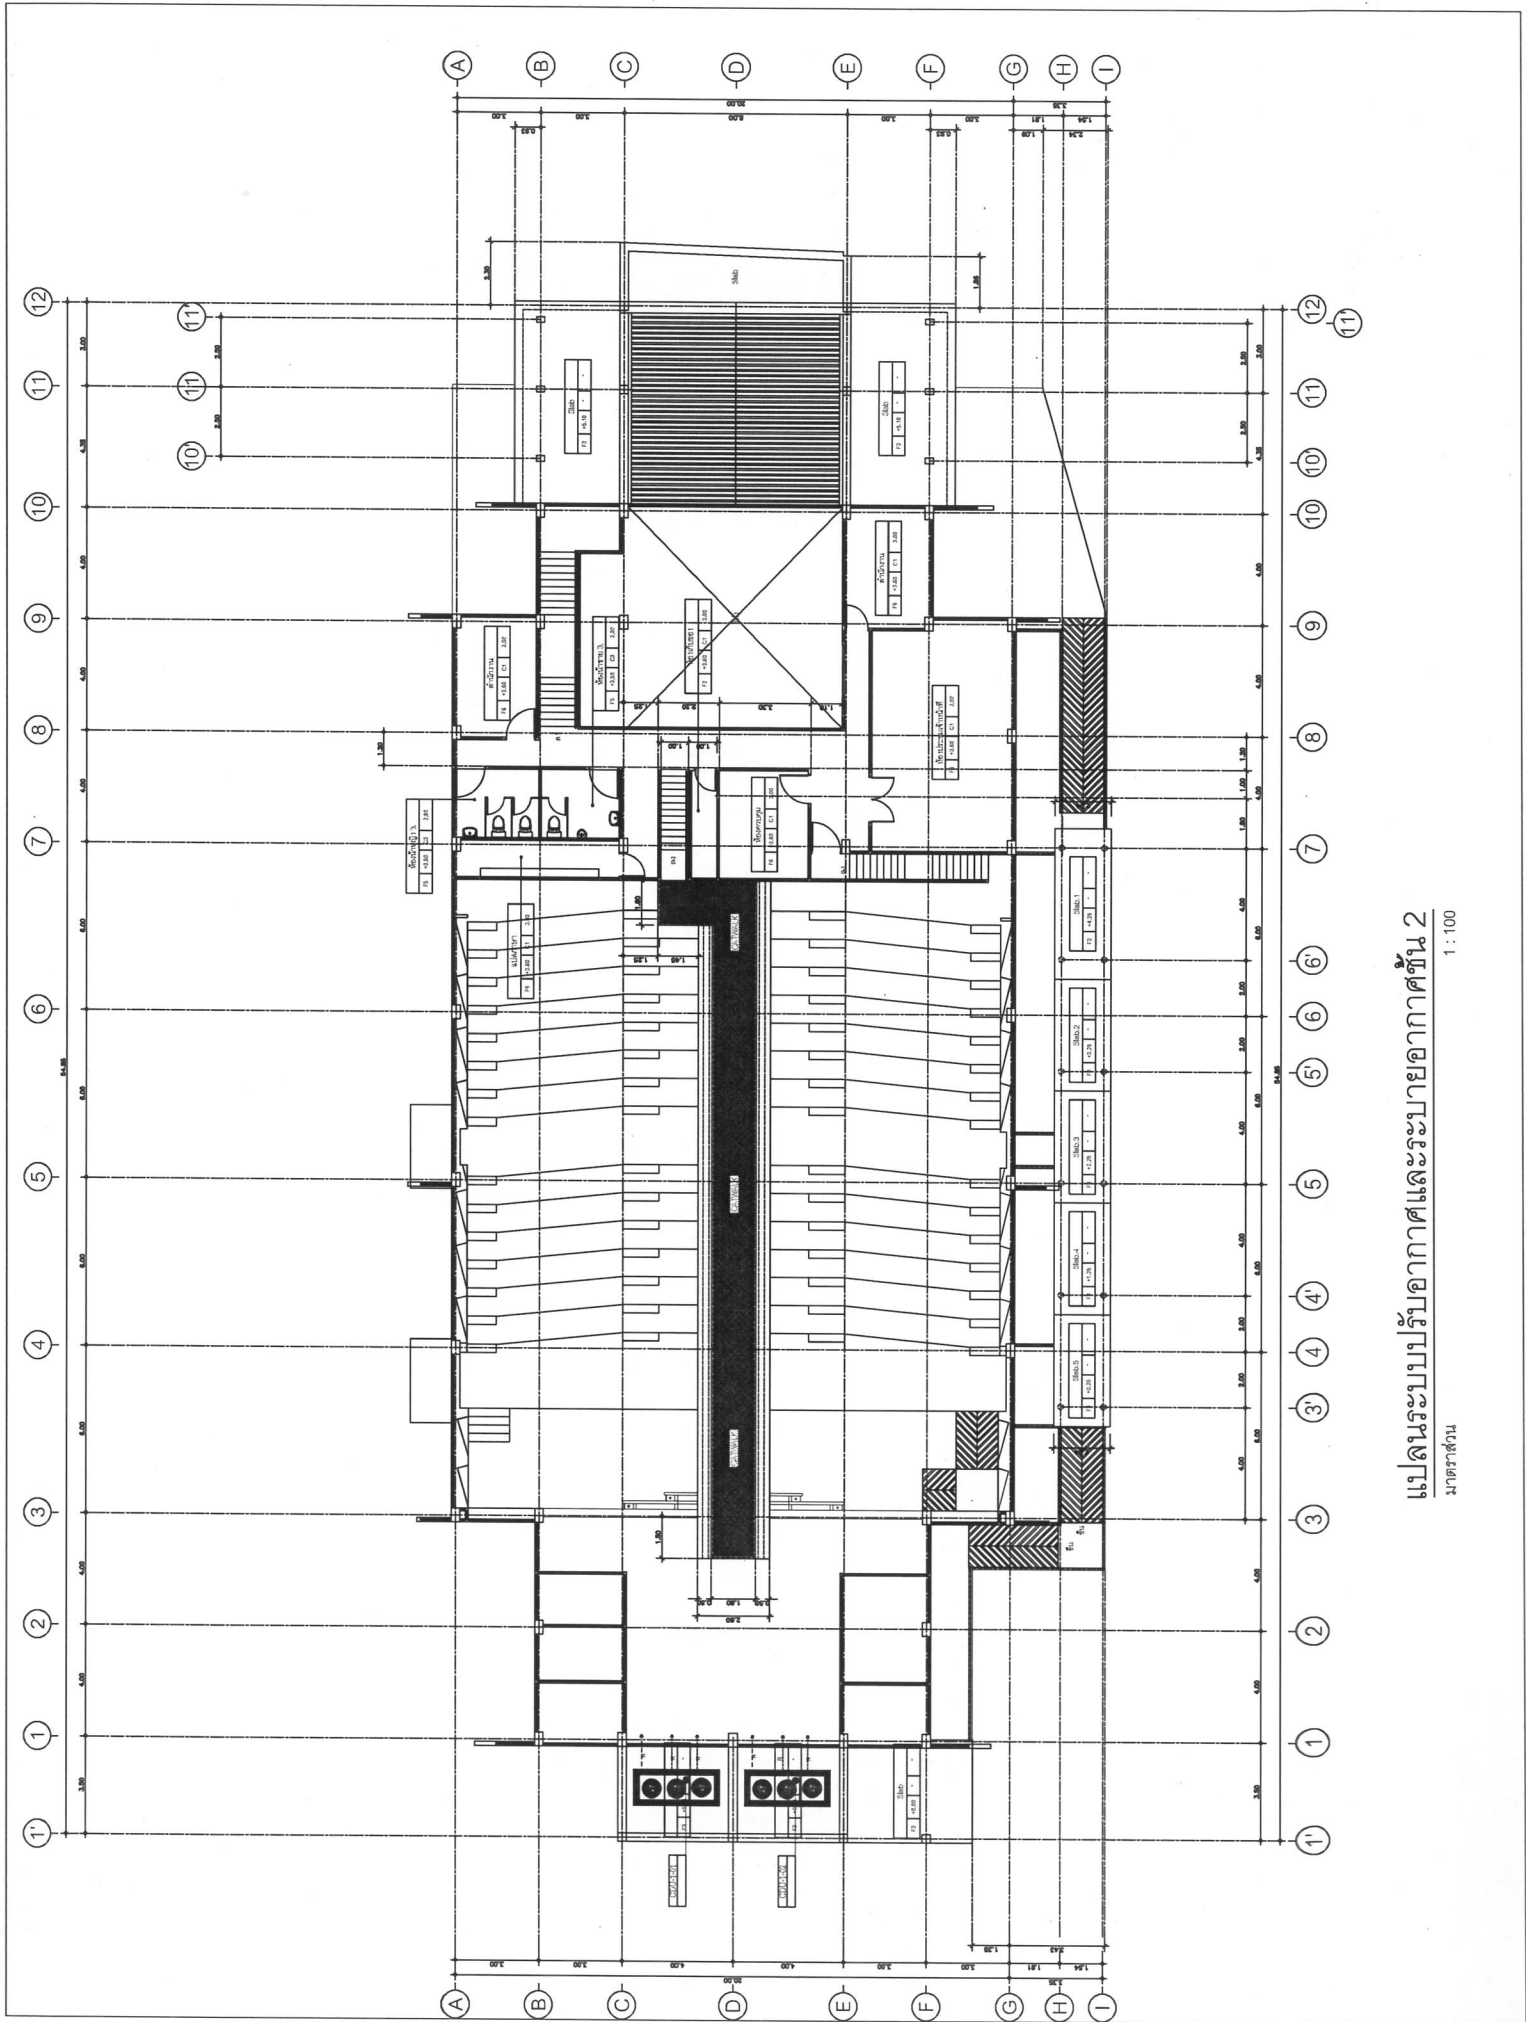

แปลนระบบปรับอากาศและระบายอากาศชั้น 2

มาตราส่วน 1 : 100