




โครงการ

จัดซื้อชุดคอมพิวเตอร์พร้อมติดตั้ง กลุ่มอาคารเรียนรวมและบริหารกลาง

คณะวิทยาศาสตร์และเทคโนโลยี จำนวน 3 หลัง

สถานที่ก่อสร้าง

มหาวิทยาลัยราชภัฏเชียงใหม่ ศูนย์แม่ริม

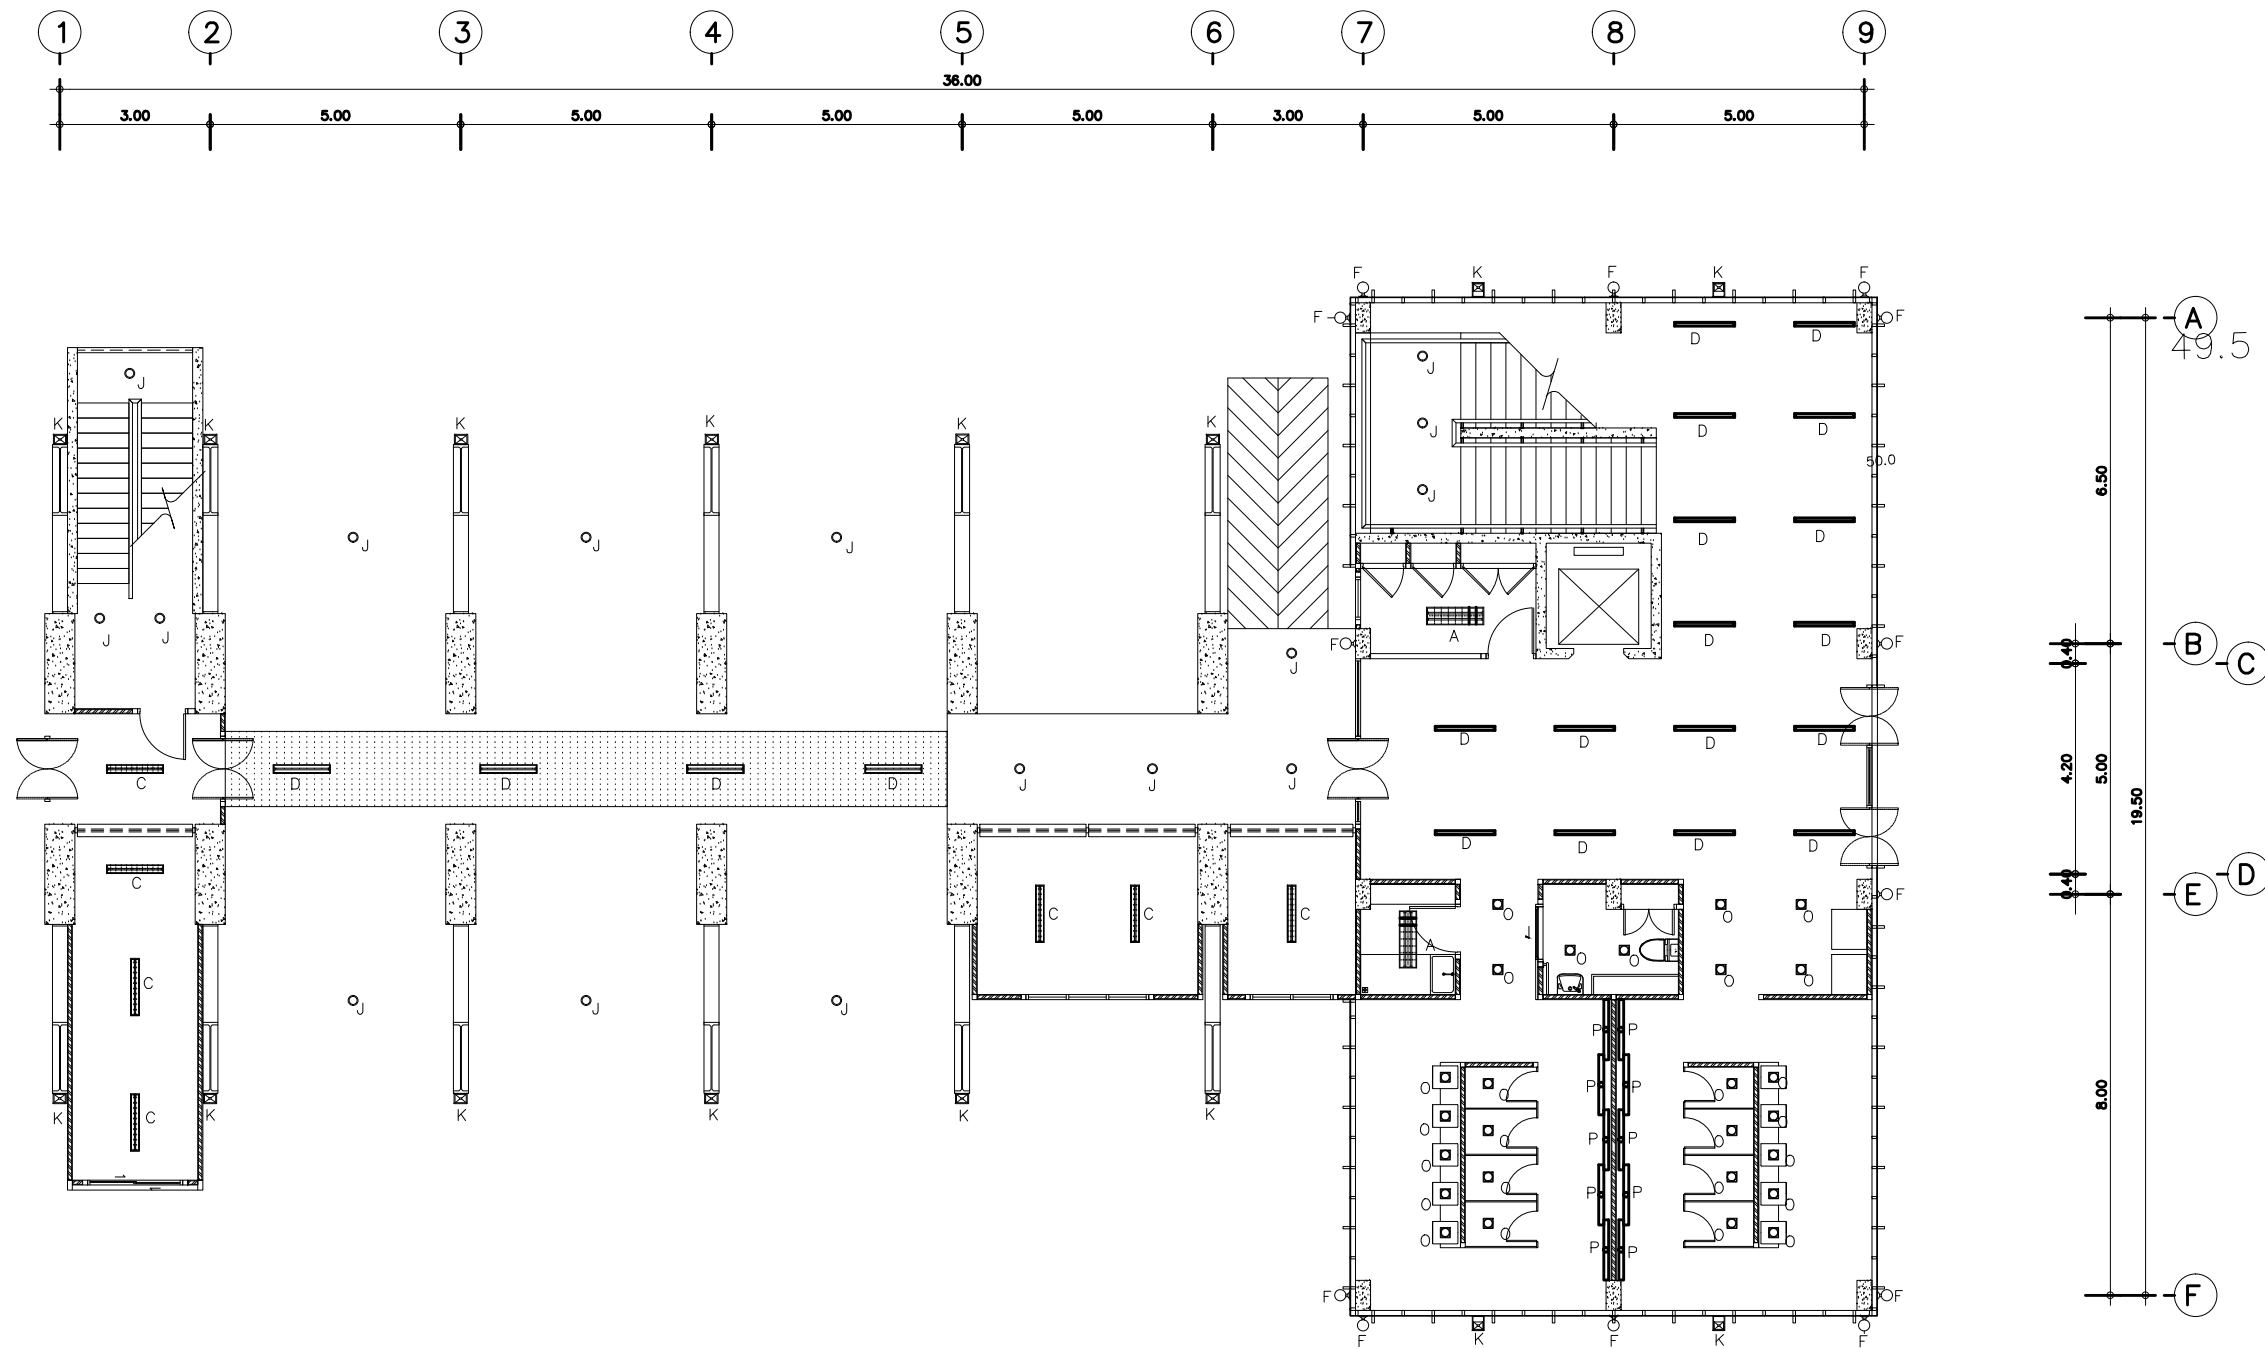

แบบแสดงการจัดวางโคมไฟแสงสว่าง ชั้นที่ 1 (อาคารเรียนรวม A)

มาตราส่วน 1 : 150 อาคารเรียนรวม A



มหาวิทยาลัยราชภัฏเชียงใหม่
 กองอาคารสถานที่
 งานวิศวกรรมและสถาปัตยกรรม
 202 ถนนช้างเผือก ตำบลช้างเผือก
 อำเภอเมือง จังหวัดเชียงใหม่ 50300
 โทร. 053-885327-8

เจ้าของ
 มหาวิทยาลัยราชภัฏเชียงใหม่

โครงการ
 จัดซื้อชุดโคมไฟห้องเรียน กลุ่มอาคารเรียนรวมและบริหารกลาง
 วิทยาลัยราชภัฏเชียงใหม่ จำนวน 3 หลัง

สถานที่ก่อสร้าง
 มหาวิทยาลัยราชภัฏเชียงใหม่ ศูนย์แม่ริม

ออกแบบ
 ลงชื่อ
 (.....)
 วิศวกร / วิศวกรไฟฟ้า
 ลงชื่อ
 (.....)
 วิศวกร / วิศวกรไฟฟ้า
 ลงชื่อ
 (นายเกษม ทั่วอินตะ)
 หัวหน้างานวิศวกรรมและสถาปัตยกรรม

เห็นชอบ
 ลงชื่อ
 (นายคณิง กาบกันทะ)
 ผู้อำนวยการกองอาคารสถานที่
 ลงชื่อ
 (.....)
 รองอธิการบดี

อนุมัติ
 ลงชื่อ
 (รองศาสตราจารย์ ดร.ชาติร์ มั่นไกลด)
 รักษาการแทนอธิการบดี

แก้ไข		
ลำดับที่	รายละเอียด	วันที่

แบบแสดง
 แบบแสดงการจัดวางโคมไฟแสงสว่าง ชั้นที่ 1

มาตรฐาน 1 : 150

วันที่ 31 / 1 / 2565

แผ่นที่/รวม EE-03 / 20



มหาวิทยาลัยราชภัฏเชียงใหม่
 กองอาคารสถานที่
 งานวิศวกรรมและสถาปัตยกรรม
 202 ถนนช้างเผือก ตำบลช้างเผือก
 อำเภอเมือง จังหวัดเชียงใหม่ 50300
 โทร. 053-885327-8

เจ้าของ
 มหาวิทยาลัยราชภัฏเชียงใหม่

โครงการ
 จักรเย็บผ้าไฟฟ้าอัตโนมัติ กลุ่มอาคารเรียนรวมและบริหารกลาง
 วิทยาลัยครูและเทคโนโลยี จำนวน 3 หลัง

สถานที่ก่อสร้าง
 มหาวิทยาลัยราชภัฏเชียงใหม่ ศูนย์แม่ริม

ออกแบบ
 ลงชื่อ
 (.....)
 วิศวกร / วิศวกรไฟฟ้า
 ลงชื่อ
 (.....)
 วิศวกร / วิศวกรไฟฟ้า
 ลงชื่อ
 (นายเกษกร ทวีอินตะ)
 หัวหน้างานวิศวกรรมและสถาปัตยกรรม

เห็นชอบ
 ลงชื่อ
 (นายคณิง กาบกันทะ)
 ผู้อำนวยการกองอาคารสถานที่
 ลงชื่อ
 (.....)
 รองอธิการบดี

อนุมัติ
 ลงชื่อ
 (รองศาสตราจารย์ ดร.ชาติร์ มั่นไกลด)
 รักษาการแทนอธิการบดี

แก้ไข


ลำดับที่	รายละเอียด	วันที่

แบบแสดง
 แบบแสดงการจัดวางโคมไฟแสงสว่าง ชั้นที่ 2

มาตราส่วน 1 : 150


วันที่ 31 / 1 / 2565

แผ่นที่/รวม EE-04
 20

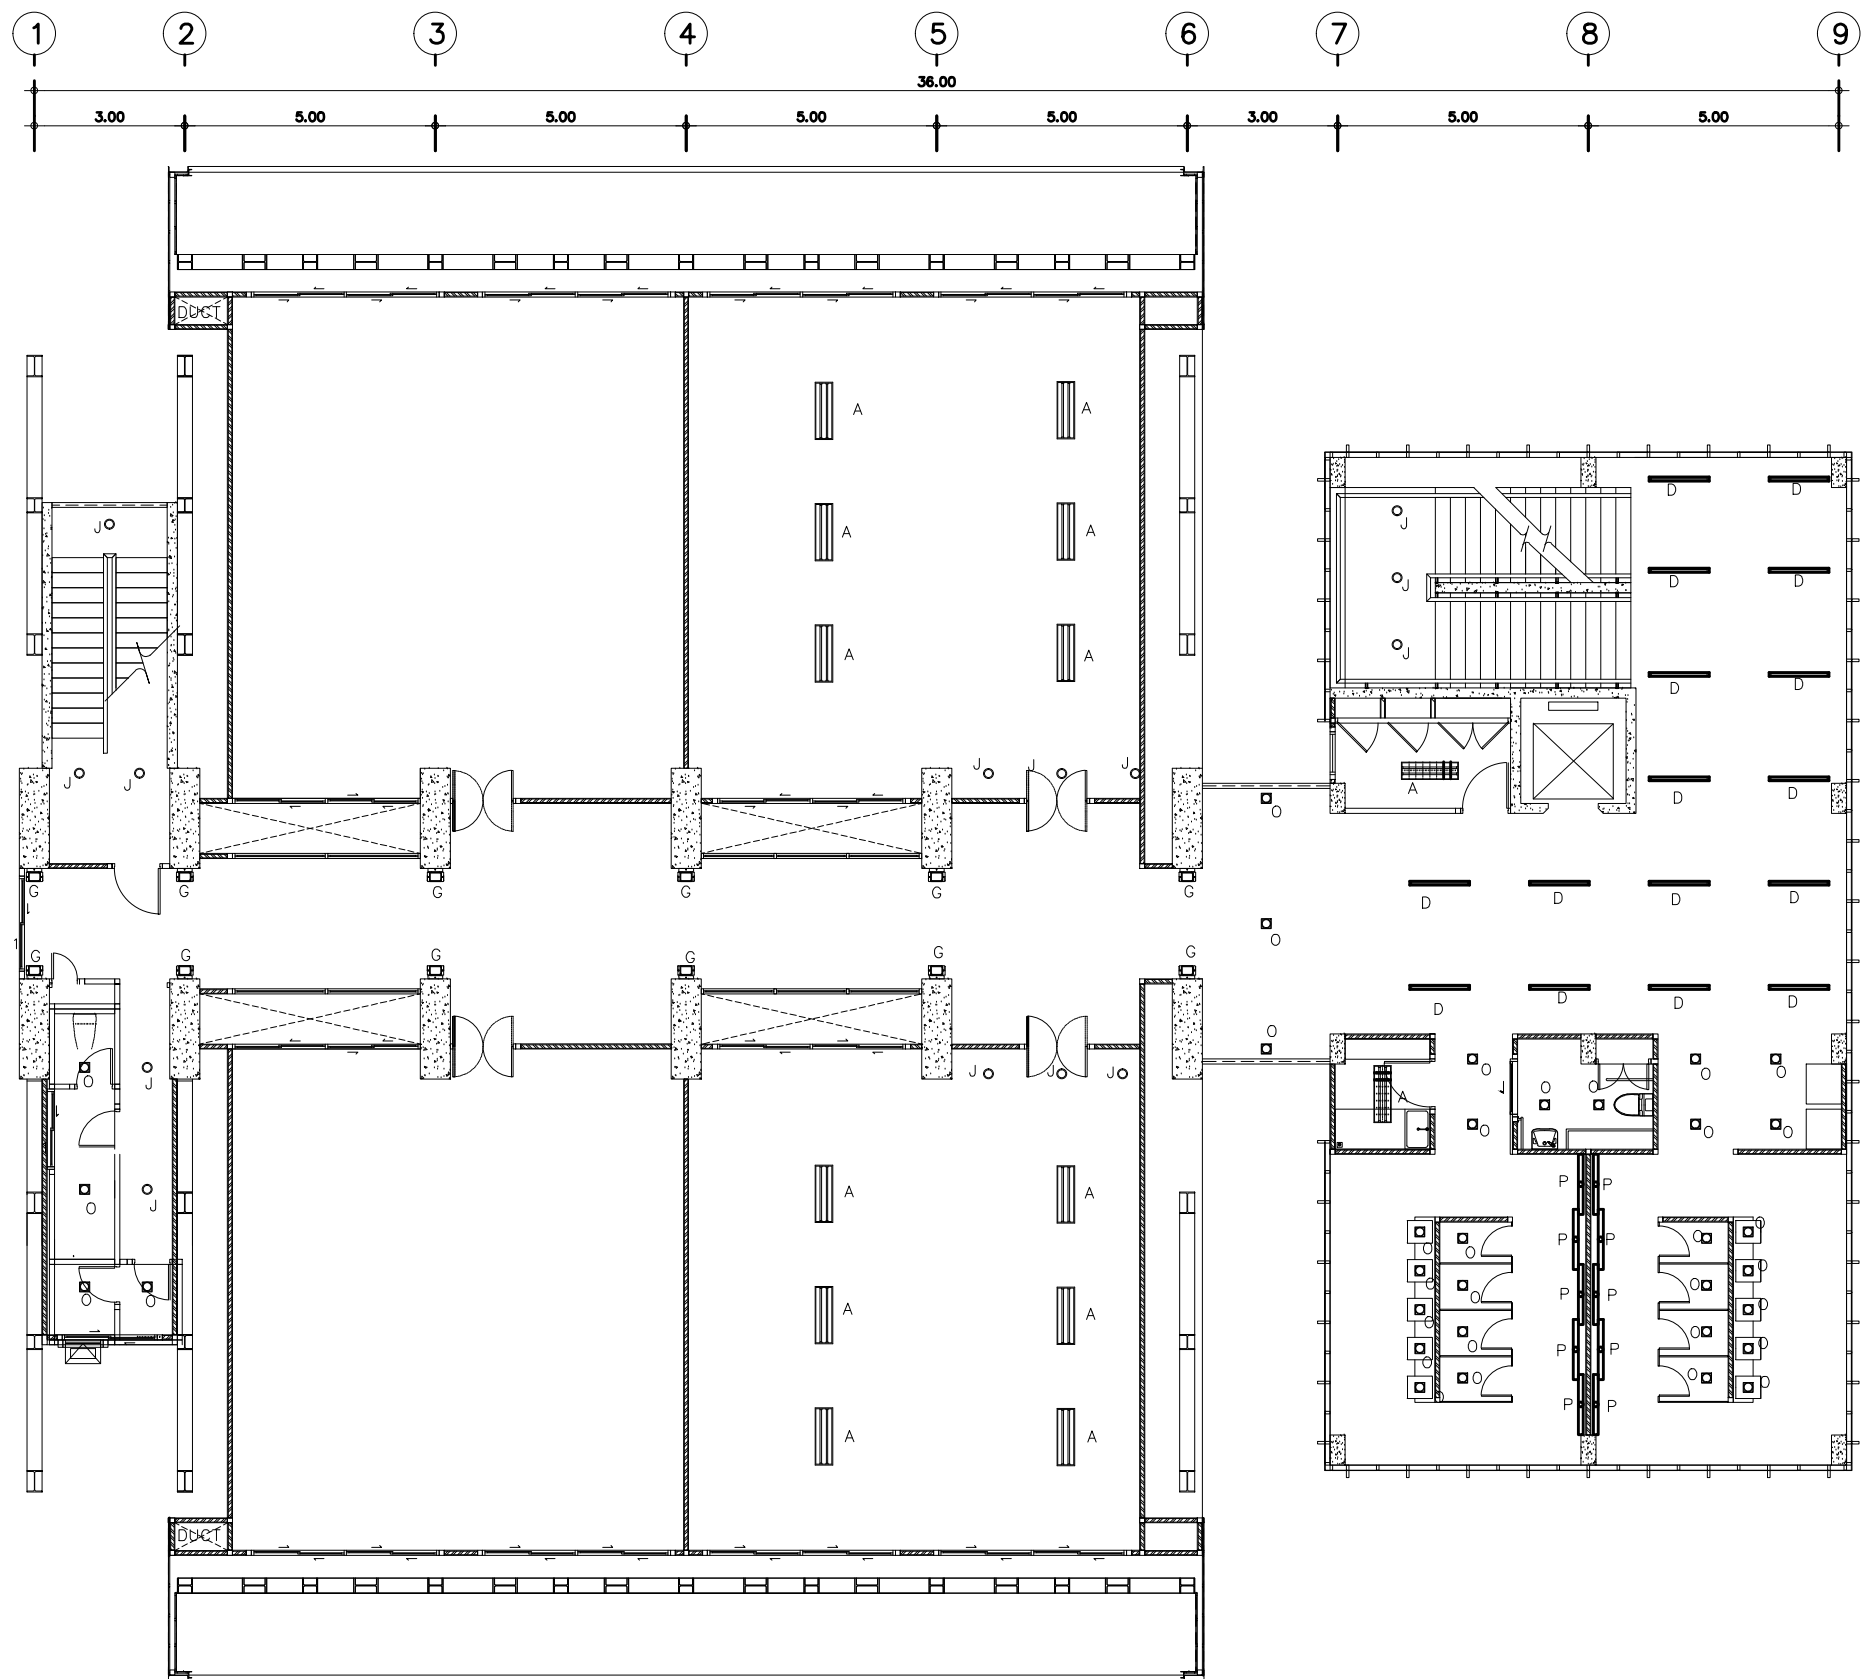


แบบแสดงการจัดวางโคมไฟแสงสว่าง ชั้นที่ 2 (อาคารเรียนรวม A)

มาตราส่วน 1 : 150 อาคารเรียนรวม A

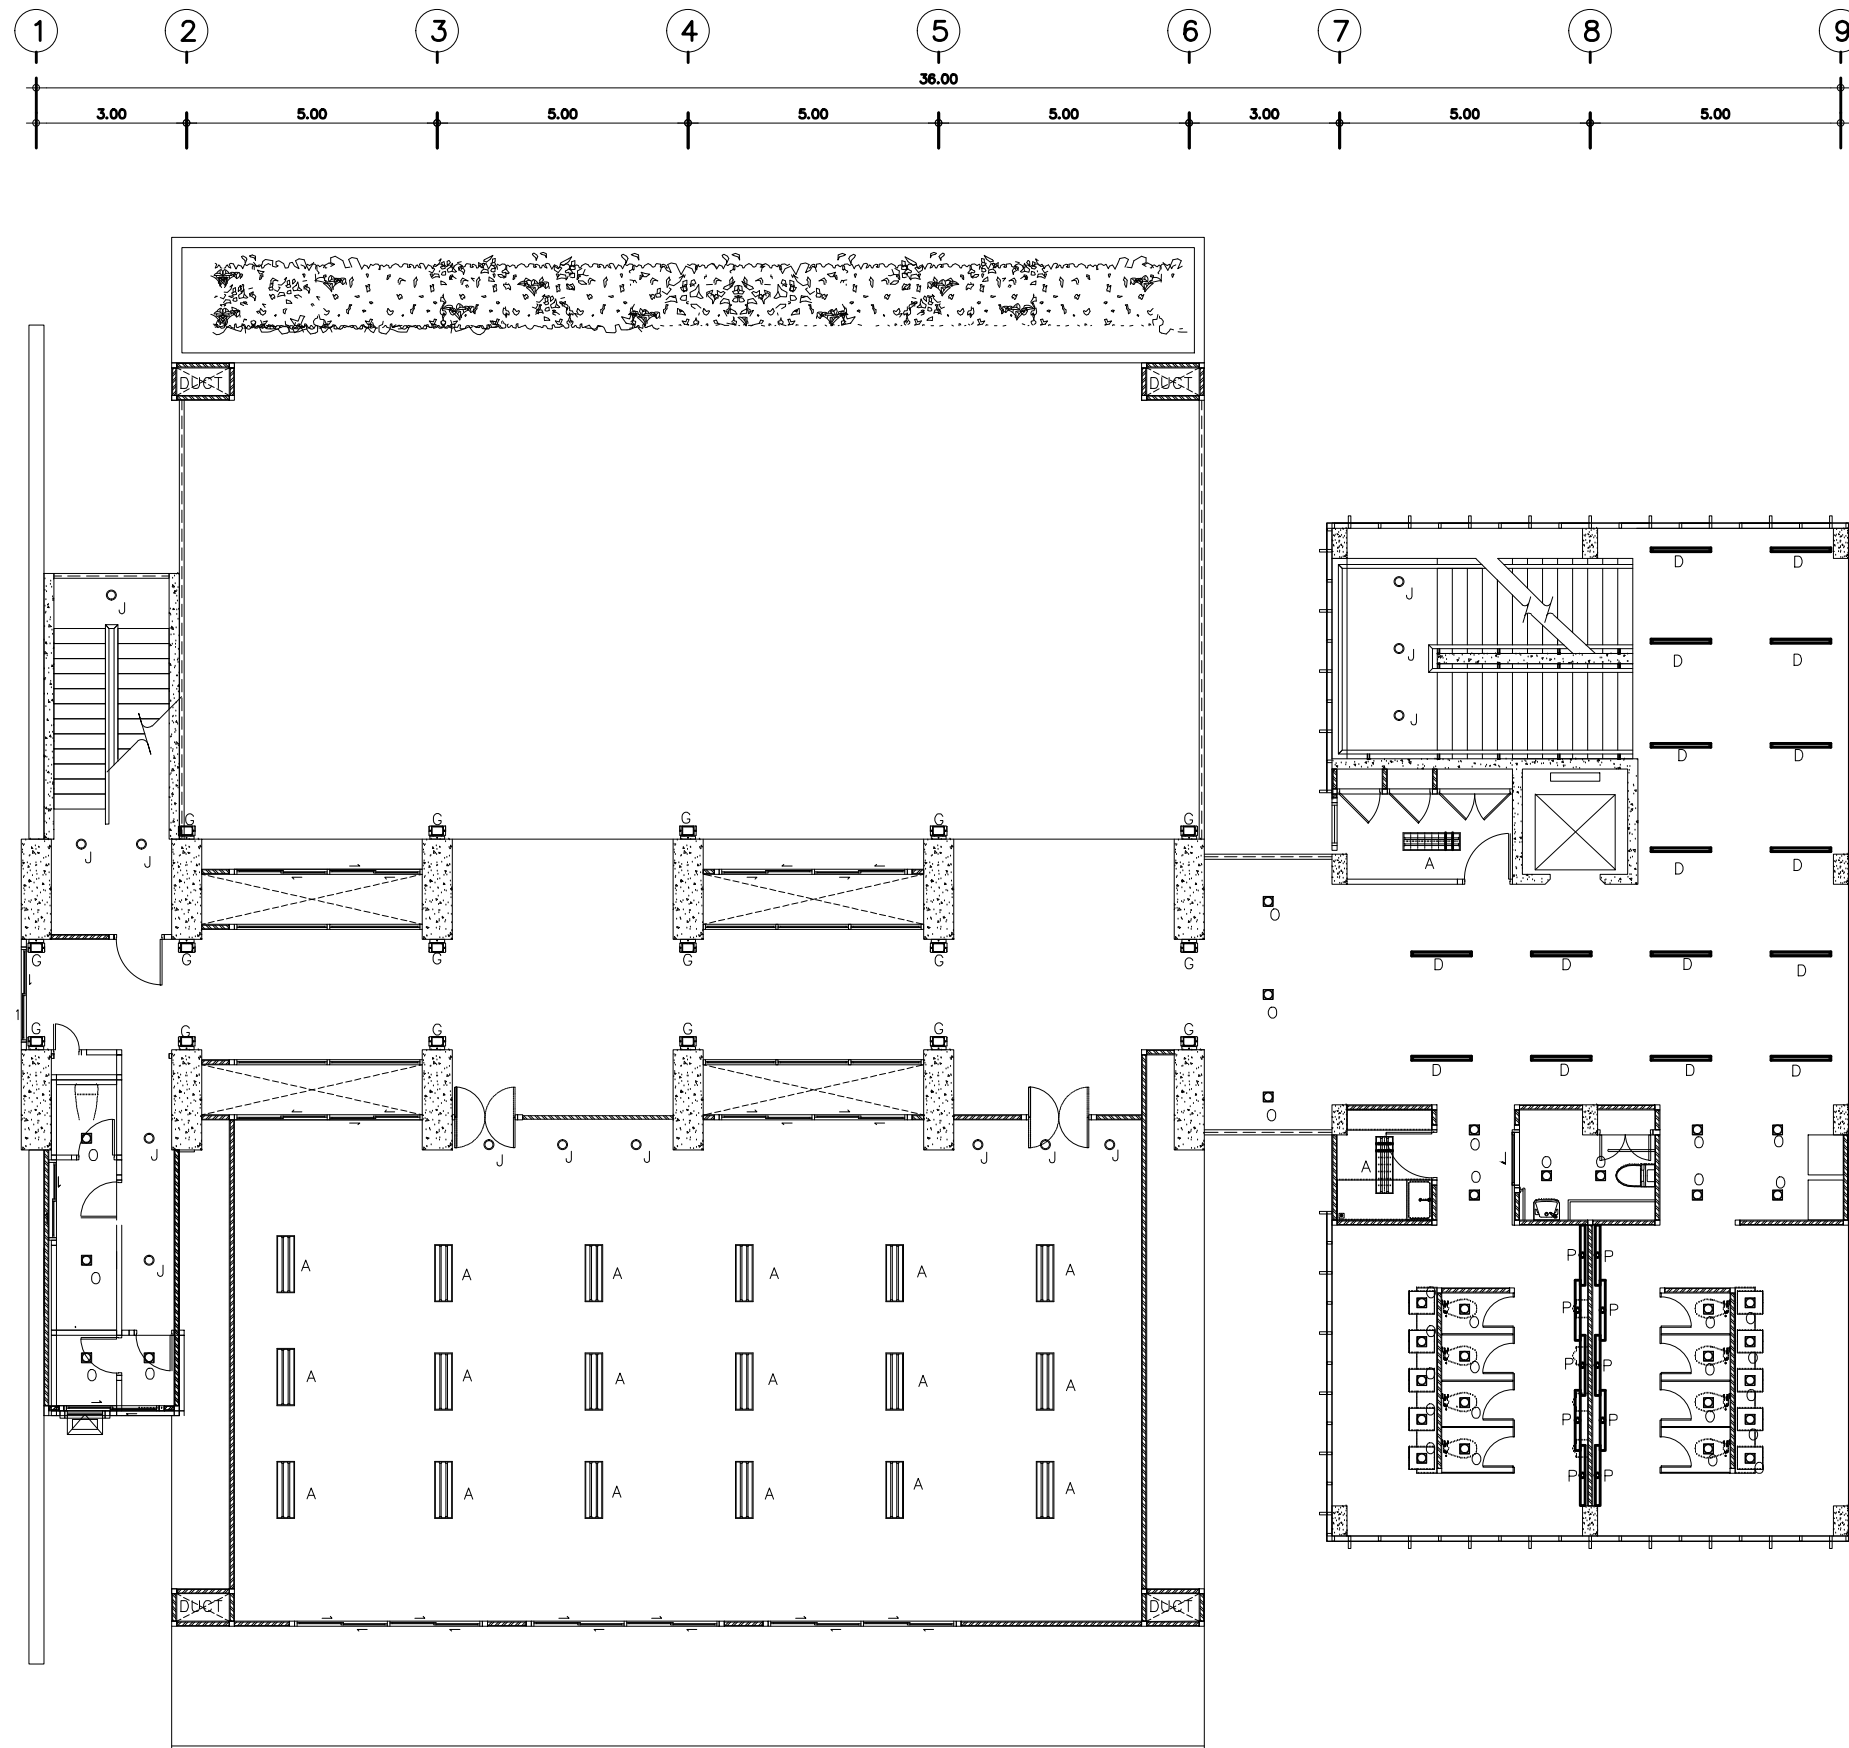

แบบแสดงการจัดวางคอมพิวเตอร์ไฟแสงสว่าง ชั้นที่ 3 (อาคารเรียนรวม A)

มาตราส่วน 1 : 150 อาคารเรียนรวม A



มหาวิทยาลัยราชภัฏเชียงใหม่
 กองอาคารสถานที่
 งานวิศวกรรมและสถาปัตยกรรม
 202 ถนนช้างเผือก ตำบลช้างเผือก
 อำเภอเมือง จังหวัดเชียงใหม่ 50300
 โทร. 053-885327-8

เจ้าของ
 มหาวิทยาลัยราชภัฏเชียงใหม่

โครงการ
 จัดระบบไฟฟ้าอัตโนมัติ กลุ่มอาคารเรียนรวมและอาคารกลาง
 วิทยาลัยราชภัฏเชียงใหม่ จำนวน 3 หลัง

สถานที่ก่อสร้าง
 มหาวิทยาลัยราชภัฏเชียงใหม่ ศูนย์แม่ริม

ออกแบบ
 ลงชื่อ
 (.....)
 วิศวกร / วิศวกรไฟฟ้า
 ลงชื่อ
 (.....)
 วิศวกร / วิศวกรไฟฟ้า
 ลงชื่อ
 (นายเกษกร ทวีอินดิยะ)
 หัวหน้างานวิศวกรรมและสถาปัตยกรรม

เห็นชอบ
 ลงชื่อ
 (นายคณิง กาบกันทะ)
 ผู้อำนวยการกองอาคารสถานที่
 ลงชื่อ
 (.....)
 รองอธิการบดี

อนุมัติ
 ลงชื่อ
 (รองศาสตราจารย์ ดร.ชาติริ มณีโกศล)
 รักษาราชการแทนอธิการบดี


แก้ไข		
ลำดับที่	รายละเอียด	วันที่

แบบแสดง
 แบบแสดงการจัดวางคอมพิวเตอร์ไฟแสงสว่าง ชั้นที่ 3

มาตราส่วน 1 : 150


วันที่ 31 / 1 / 2565

แผ่นที่/รวม	EE-05
20	

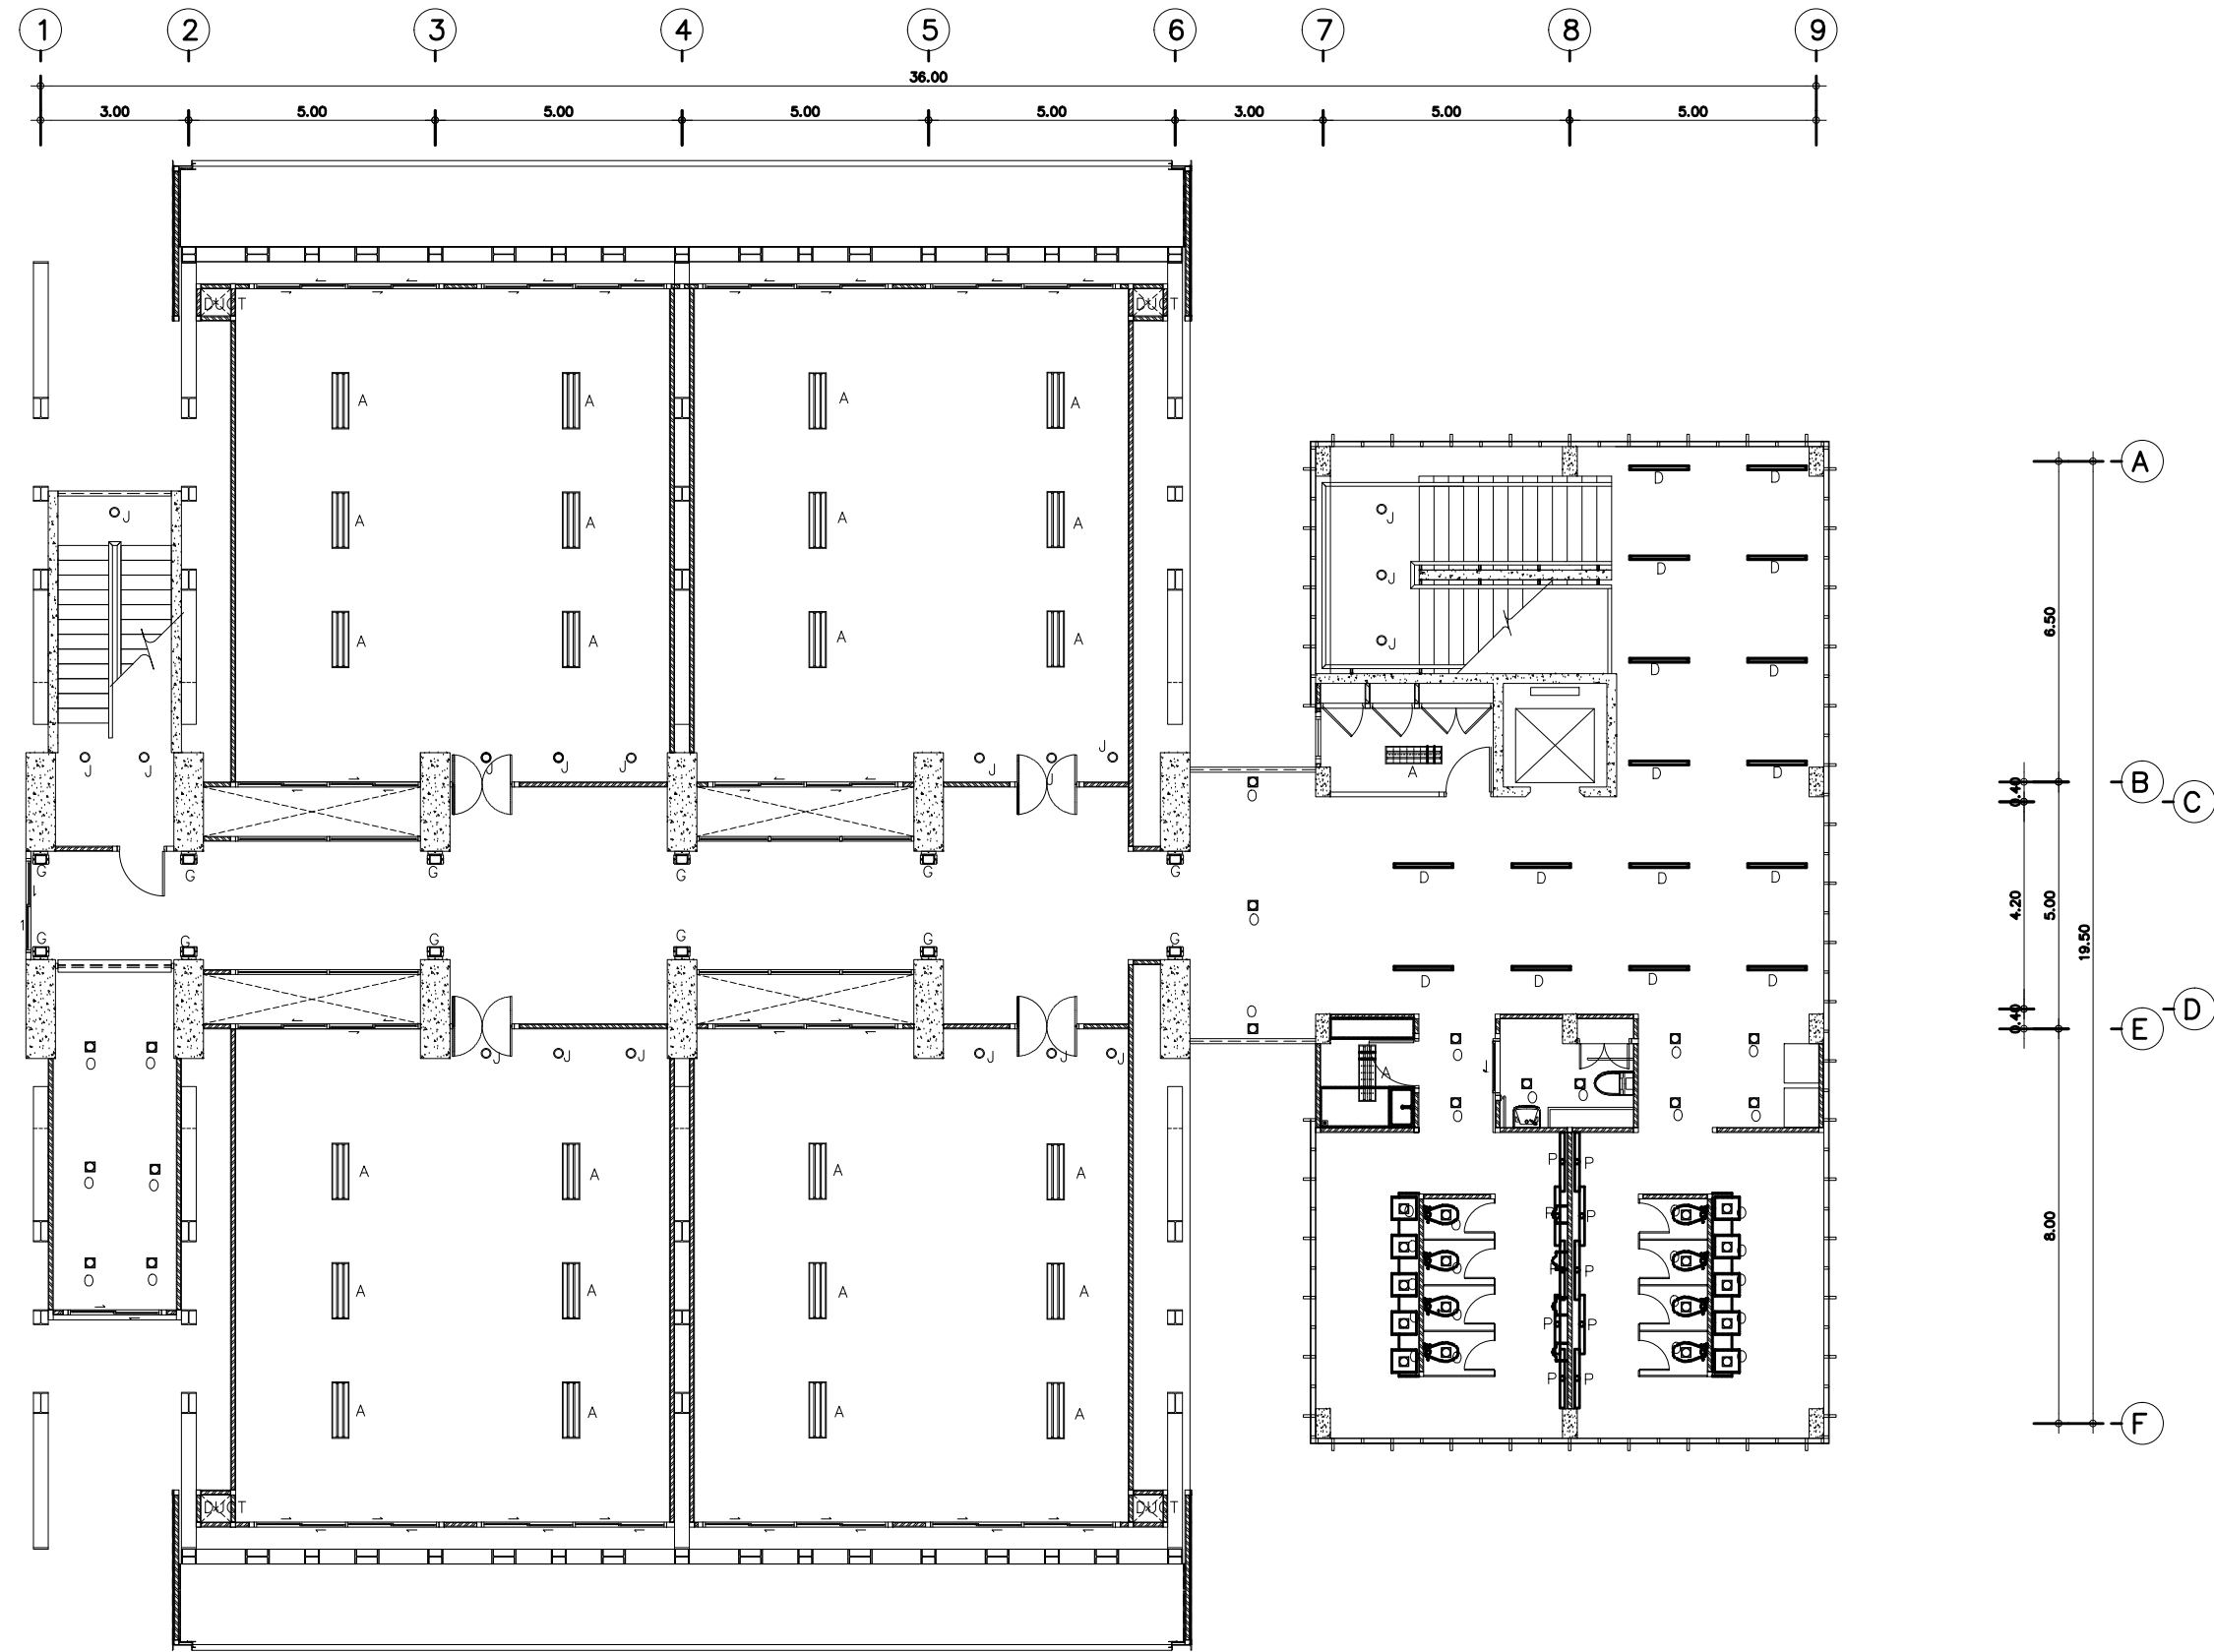

แบบแสดงการจัดวางโคมไฟแสงสว่าง ชั้นที่ 4 (อาคารเรียนรวม A)

มาตราส่วน 1 : 150 อาคารเรียนรวม A



มหาวิทยาลัยราชภัฏเชียงใหม่
กองอาคารสถานที่
งานวิศวกรรมและสถาปัตยกรรม
202 ถนนช้างเผือก ตำบลช้างเผือก
อำเภอเมือง จังหวัดเชียงใหม่ 50300
โทร. 053-885327-8

เจ้าของ
มหาวิทยาลัยราชภัฏเชียงใหม่

โครงการ
จัดระบบไฟฟ้าอัตโนมัติ กลุ่มอาคารเรียนรวมและบริหารกลาง
วิทยาศาสตร์และเทคโนโลยี จำนวน 3 หลัง

สถานที่ก่อสร้าง
มหาวิทยาลัยราชภัฏเชียงใหม่ ศูนย์แม่ริม

ออกแบบ
ลงชื่อ
(.....)
วิศวกร / วิศวกรไฟฟ้า

ลงชื่อ
(.....)
วิศวกร / วิศวกรไฟฟ้า

ลงชื่อ
(นายเกษร ทวีอินตะ)
หัวหน้างานวิศวกรรมและสถาปัตยกรรม

เห็นชอบ
ลงชื่อ
(นายคณิง กามกันทะ)
ผู้อำนวยการกองอาคารสถานที่

ลงชื่อ
(.....)
รองอธิการบดี

อนุมัติ
ลงชื่อ
(รองศาสตราจารย์ ดร.ชาติร์ มั่นไกลด)
รักษาการแทนอธิการบดี




แก้ไข		
ลำดับที่	รายละเอียด	วันที่

แบบแสดง
แบบแสดงการจัดวางโคมไฟแสงสว่าง ชั้นที่ 4

มาตราส่วน 1 : 150

วันที่ 31 / 1 / 2565

แผ่นที่/รวม	EE-06
20	

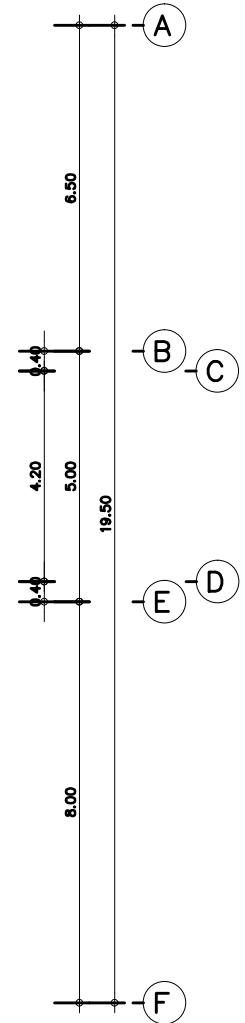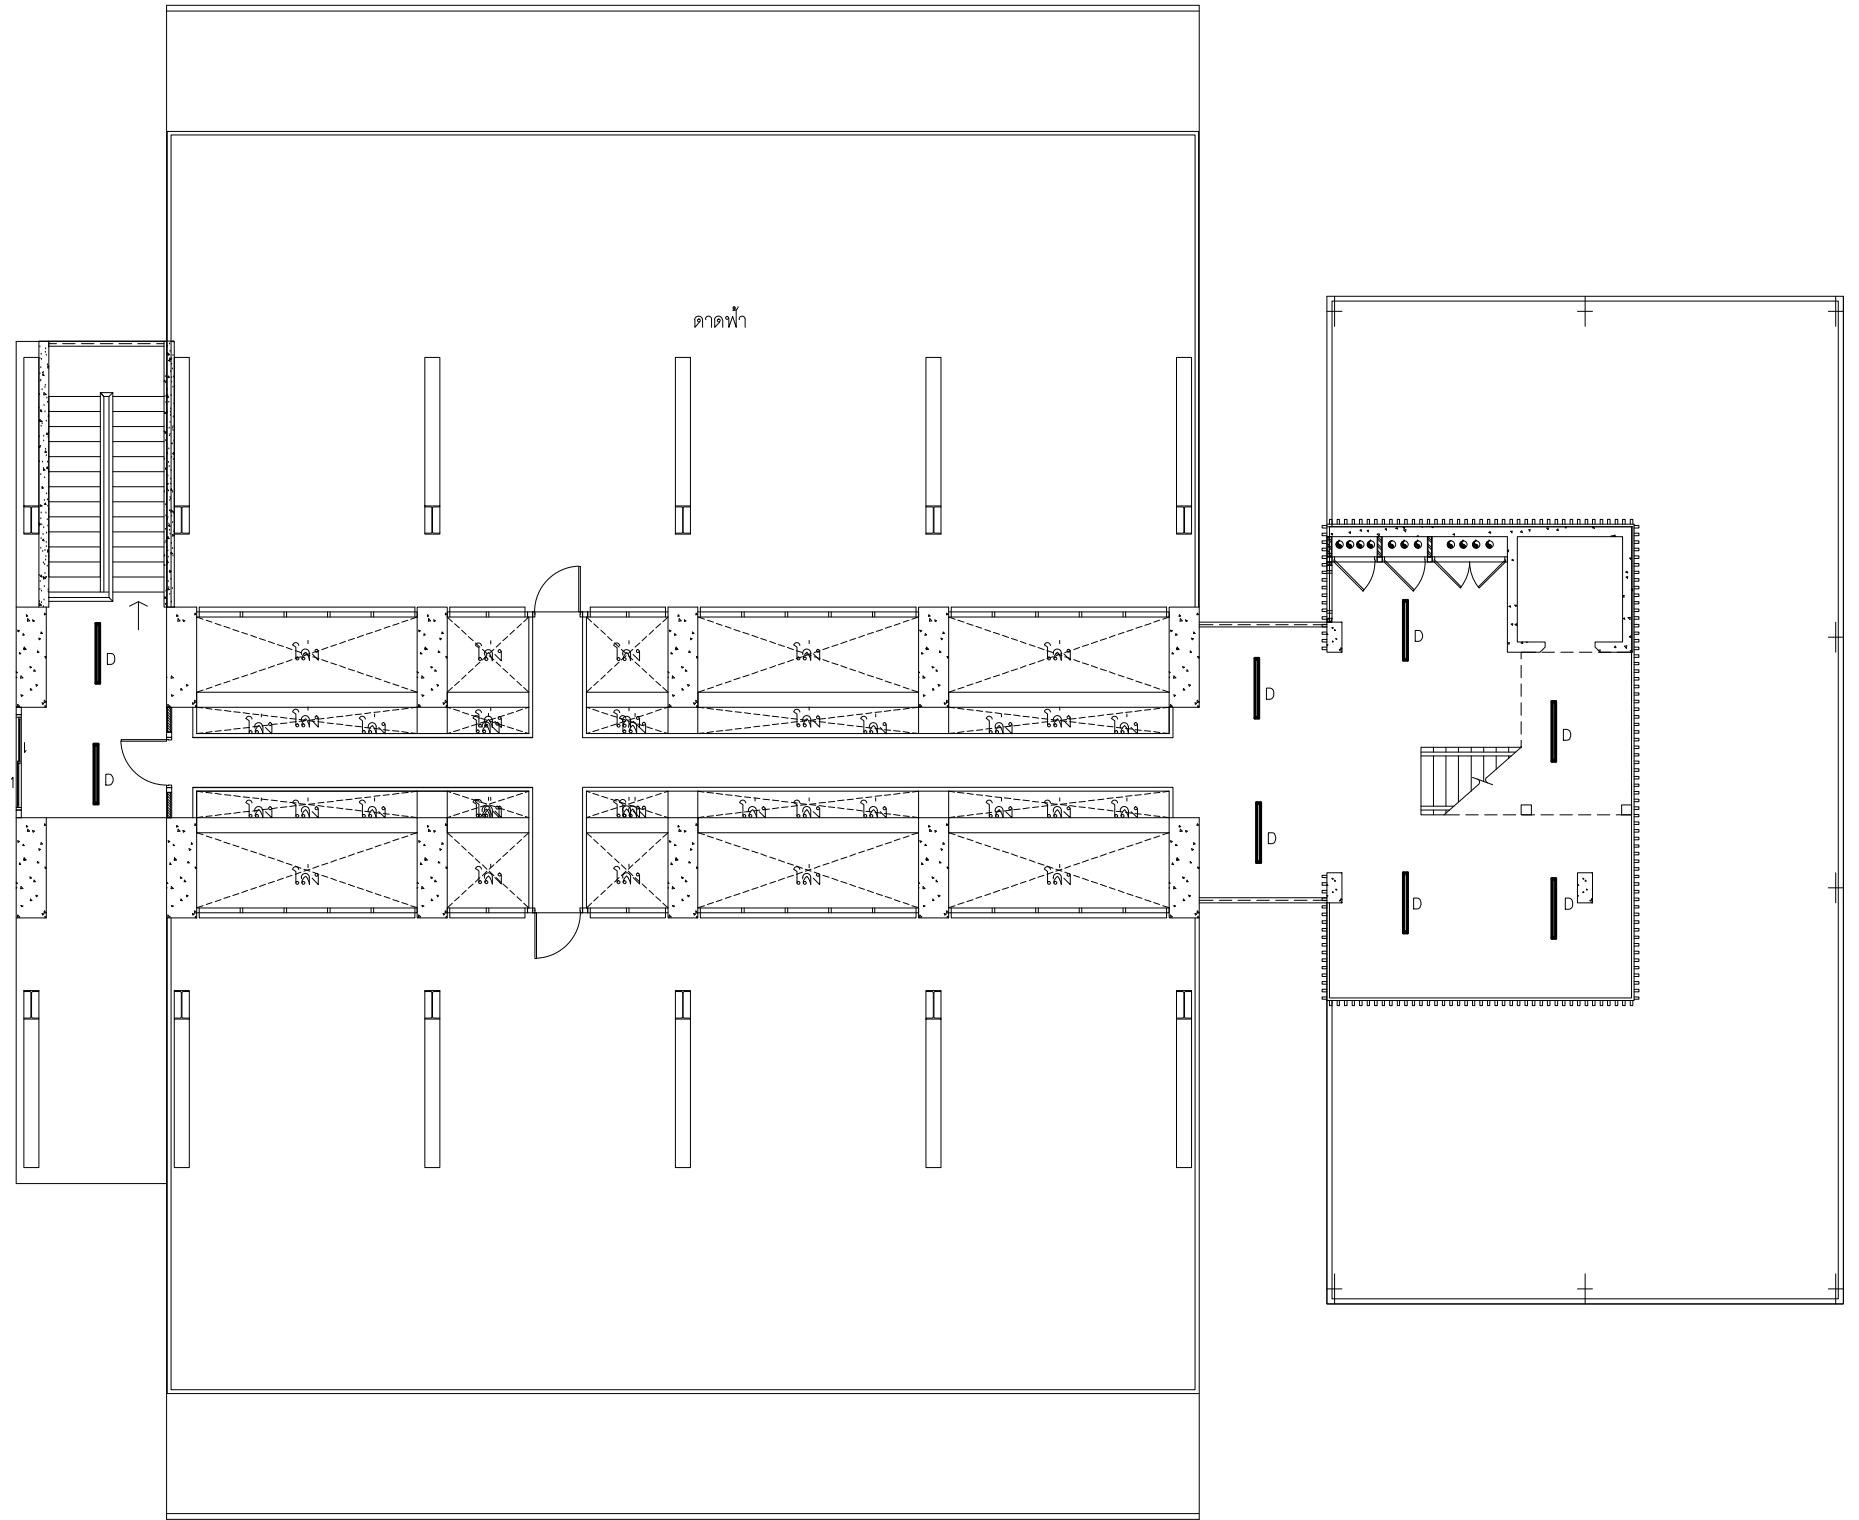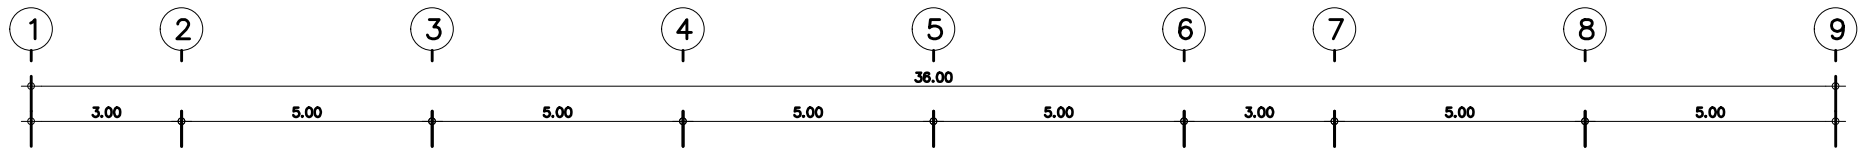

แบบแสดงการจัดวางโคมไฟแสงสว่าง ชั้นที่ คาน้ำ (อาคารเรียนรวม A)

มาตราส่วน 1 : 150 อาคารเรียนรวม A



มหาวิทยาลัยราชภัฏเชียงใหม่
 กองอาคารสถานที่
 งานวิศวกรรมและสถาปัตยกรรม
 202 ถนนช้างเผือก ตำบลช้างเผือก
 อำเภอเมือง จังหวัดเชียงใหม่ 50300
 โทร. 053-885327-8

เจ้าของ
 มหาวิทยาลัยราชภัฏเชียงใหม่

โครงการ
 จัดระบบโคมไฟห้องเรียน กลุ่มอาคารเรียนรวมและอาคารกลาง
 วิทยาลัยครูและเทคนิคชั้นต้น จำนวน 3 หลัง

สถานที่ก่อสร้าง
 มหาวิทยาลัยราชภัฏเชียงใหม่ ศูนย์แม่ริม

ออกแบบ
 ลงชื่อ
 (.....)
 วิศวกร / วิศวกรไฟฟ้า
 ลงชื่อ
 (.....)
 วิศวกร / วิศวกรไฟฟ้า
 ลงชื่อ
 (นายเกษกร ทวีอินตะนะ)
 หัวหน้างานวิศวกรรมและสถาปัตยกรรม

เห็นชอบ
 ลงชื่อ
 (นายคณิง กาบกันทะ)
 ผู้อำนวยการกองอาคารสถานที่
 ลงชื่อ
 (.....)
 รองอธิการบดี

อนุมัติ
 ลงชื่อ
 (รองศาสตราจารย์ ดร.ชาติร์ มั่นไกลด)
 รักษาการแทนอธิการบดี


แก้ไข		
ลำดับที่	รายละเอียด	วันที่

แบบแสดง
 แบบแสดงการจัดวางโคมไฟแสงสว่าง
 ชั้นที่ คาน้ำ

มาตราส่วน 1 : 150

วันที่ 31 / 1 / 2565

แผ่นที่/รวม EE-07 / 20

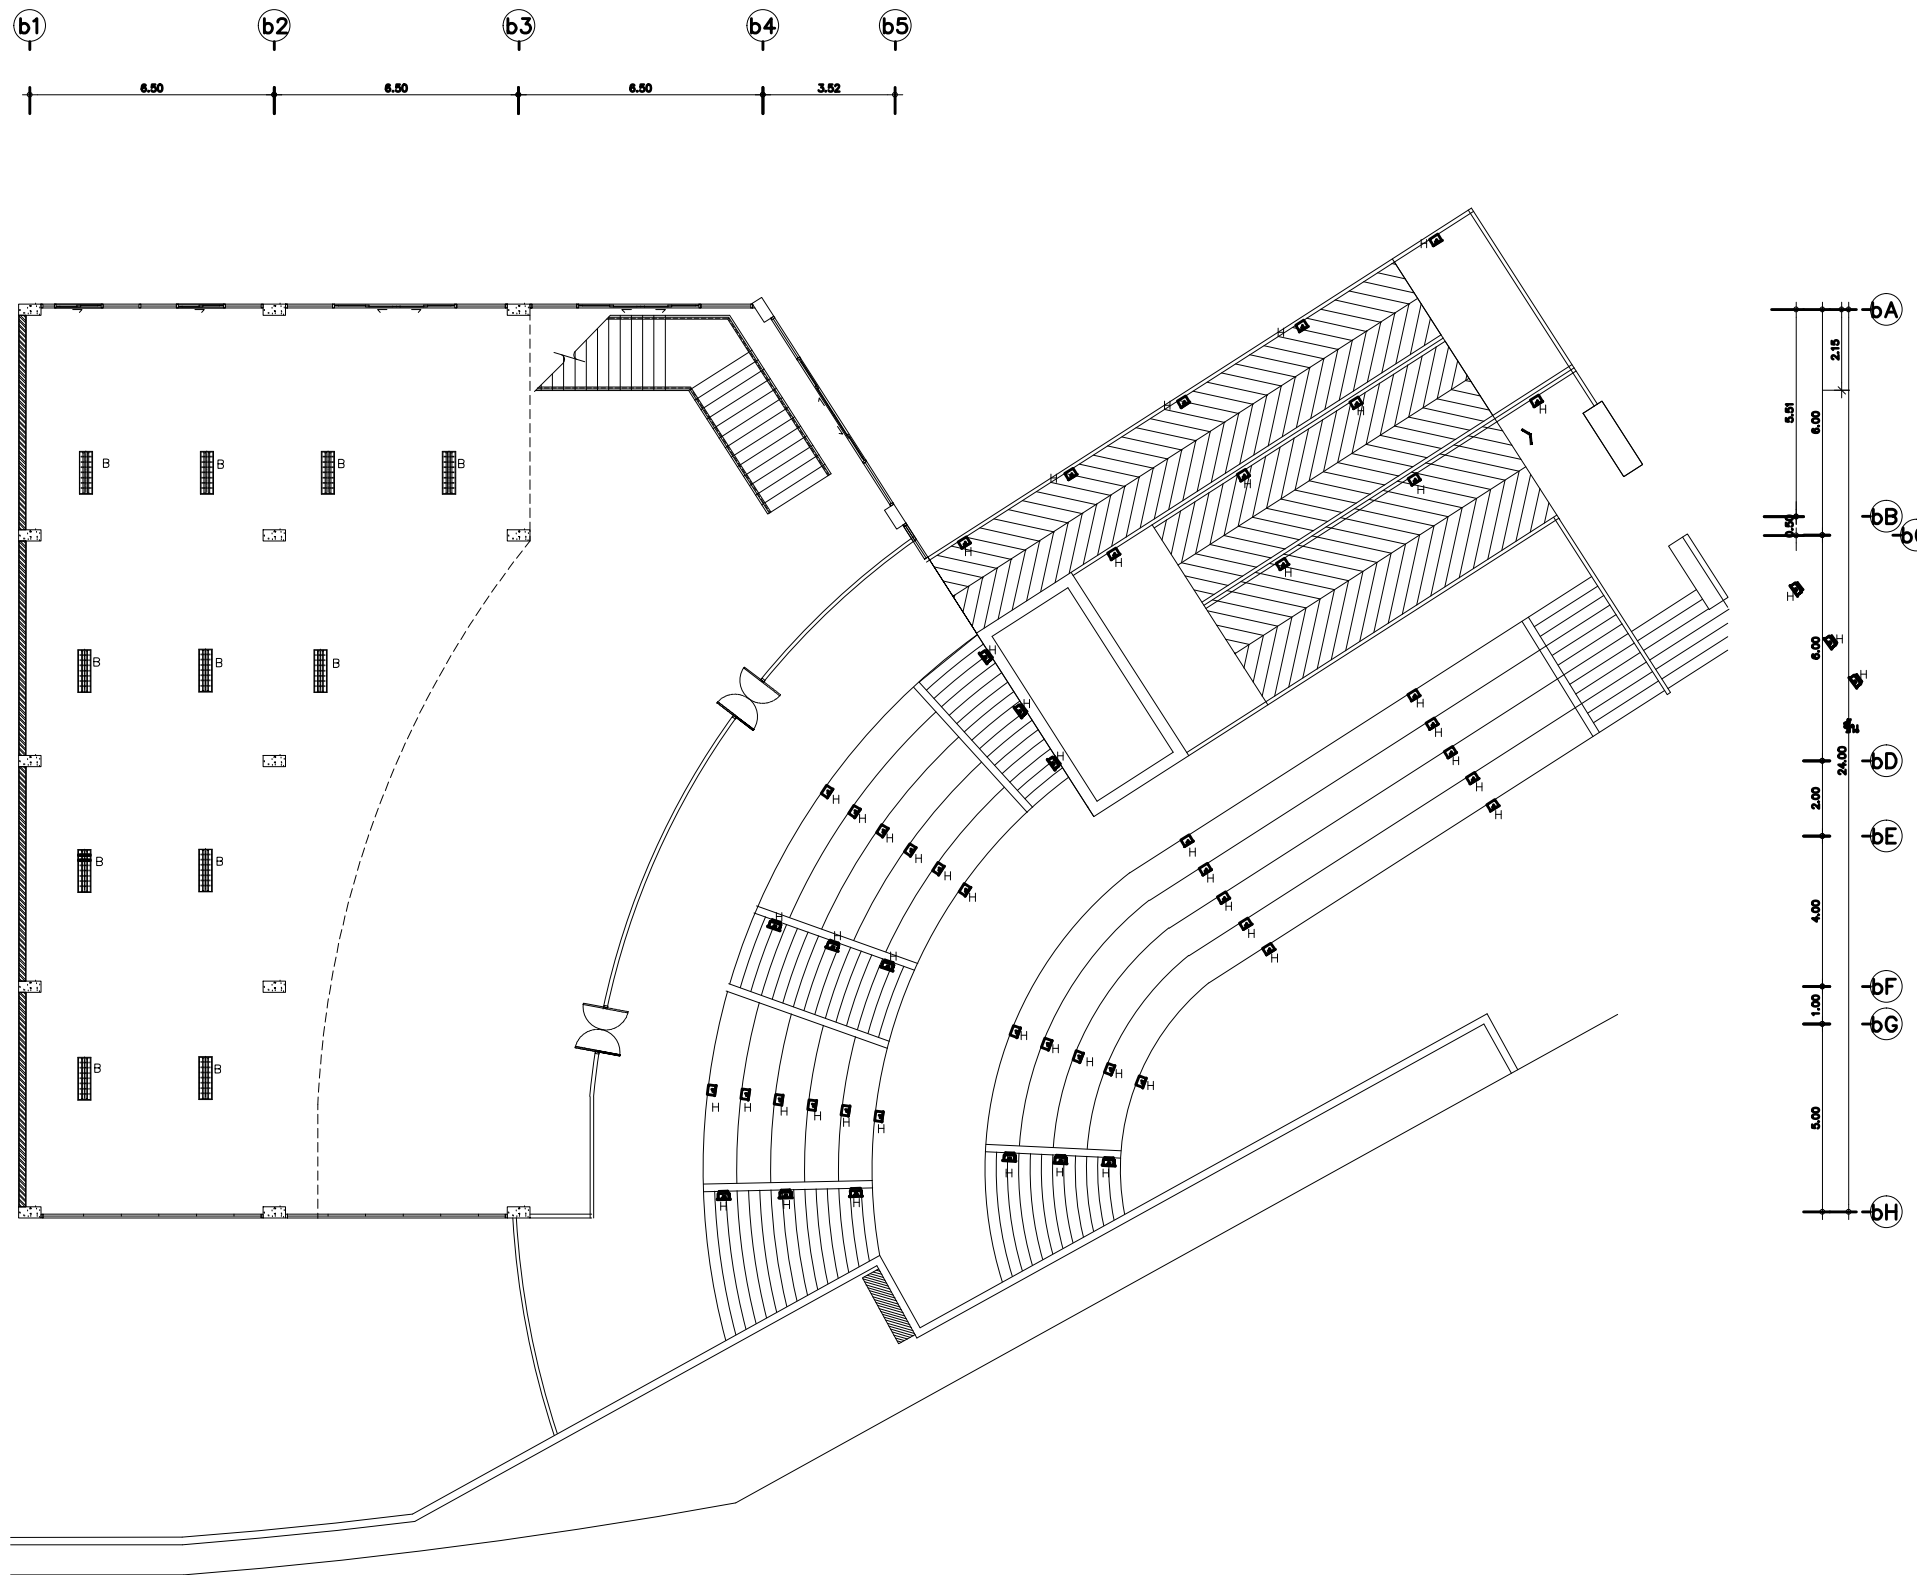

แบบแสดงการจัดวางโคมไฟแสงสว่าง ชั้นที่ G (อาคารเรียนรวม B และ หอประชุม)

มาตราส่วน 1 : 200 อาคารเรียนรวม B และ หอประชุม



มหาวิทยาลัยราชภัฏเชียงใหม่
กองอาคารสถานที่
งานวิศวกรรมและสถาปัตยกรรม
202 ถนนช้างเผือก ตำบลช้างเผือก
อำเภอเมือง จังหวัดเชียงใหม่ 50300
โทร. 053-885327-8

เจ้าของ
มหาวิทยาลัยราชภัฏเชียงใหม่

โครงการ
จัดระบบไฟฟ้าห้องเรียน กลุ่มอาคารเรียนรวมและอาคารกลาง
วิทยาศาสตร์และเทคโนโลยี จำนวน 3 หลัง

สถานที่ก่อสร้าง
มหาวิทยาลัยราชภัฏเชียงใหม่ ศูนย์แม่ริม

ออกแบบ
ลงชื่อ
(.....)
วิศวกร / วิศวกรไฟฟ้า

ลงชื่อ
(.....)
วิศวกร / วิศวกรไฟฟ้า

ลงชื่อ
(นายเกษกร ทวีอินดิยะ)
หัวหน้างานวิศวกรรมและสถาปัตยกรรม

เห็นชอบ
ลงชื่อ
(นายคณิง กาบกันทะ)
ผู้อำนวยการกองอาคารสถานที่

ลงชื่อ
(.....)
รองอธิการบดี

อนุมัติ
ลงชื่อ
(รองศาสตราจารย์ ดร.ชาติริ มั่นไกลด)
รักษาการแทนอธิการบดี

แก้ไข		
ลำดับที่	รายละเอียด	วันที่

แบบแสดง
แบบแสดงการจัดวางโคมไฟแสงสว่าง ชั้นที่ G

มาตราส่วน 1 : 200

วันที่ 31 / 1 / 2565

แผ่นที่/รวม	EE-08
20	



มหาวิทยาลัยราชภัฏเชียงใหม่
 กองอาคารสถานที่
 งานวิศวกรรมและสถาปัตยกรรม
 202 ถนนช้างเผือก ตำบลช้างเผือก
 อำเภอเมือง จังหวัดเชียงใหม่ 50300
 โทร. 053-885327-8

เจ้าของ
 มหาวิทยาลัยราชภัฏเชียงใหม่

โครงการ
 จัดซื้อเครื่องโม่หินอัตโนมัติ กลุ่มอาคารเรียนรวมและอาคารกลาง
 วิทยาลัยครูและเทคโนโลยี จำนวน 3 หลัง

สถานที่ก่อสร้าง
 มหาวิทยาลัยราชภัฏเชียงใหม่ ศูนย์แม่ริม

ออกแบบ
 ลงชื่อ
 (.....)
 วิศวกร / วิศวกรไฟฟ้า
 ลงชื่อ
 (.....)
 วิศวกร / วิศวกรไฟฟ้า
 ลงชื่อ
 (นายเกษม ทธิวัฒน์)
 หัวหน้างานวิศวกรรมและสถาปัตยกรรม

เห็นชอบ
 ลงชื่อ
 (นายคั้ง กาบกันทะ)
 ผู้อำนวยการกองอาคารสถานที่
 ลงชื่อ
 (.....)
 รองอธิการบดี

อนุมัติ
 ลงชื่อ
 (รองศาสตราจารย์ ดร.ชาติร์ มั่นไกลด)
 รักษาการแทนอธิการบดี


แก้ไข		
ลำดับที่	รายละเอียด	วันที่

แบบแสดง
 แบบแสดงการจัดวางโคมไฟแสงสว่าง ชั้นที่ 1

มาตราส่วน 1 : 200


วันที่ 31 / 1 / 2565

แผ่นที่/รวม EE-09
 20

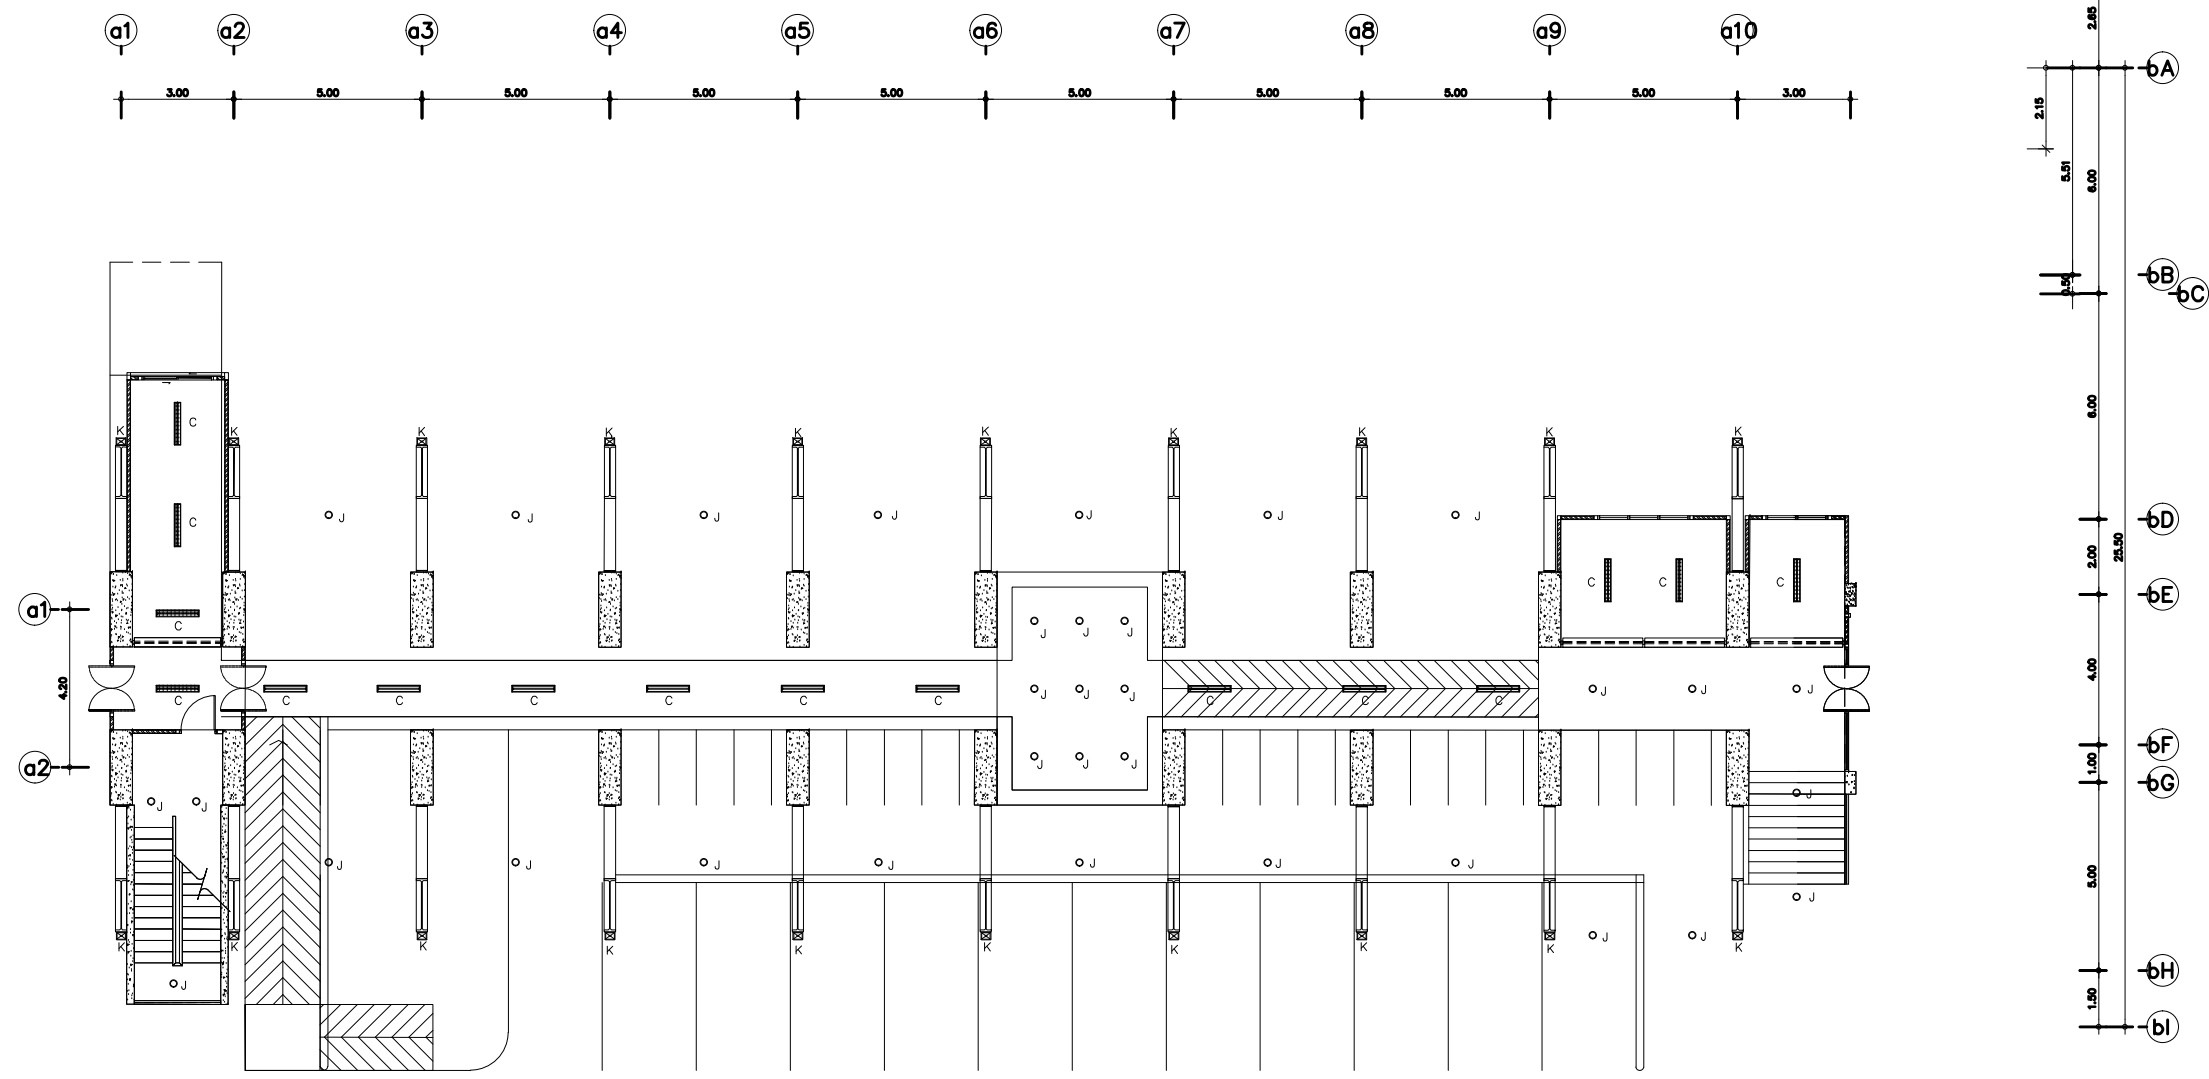

แบบแสดงการจัดวางโคมไฟแสงสว่าง ชั้นที่ 1 (อาคารเรียนรวม B และ หอประชุม)

มาตราส่วน 1 : 200 อาคารเรียนรวม B และ หอประชุม

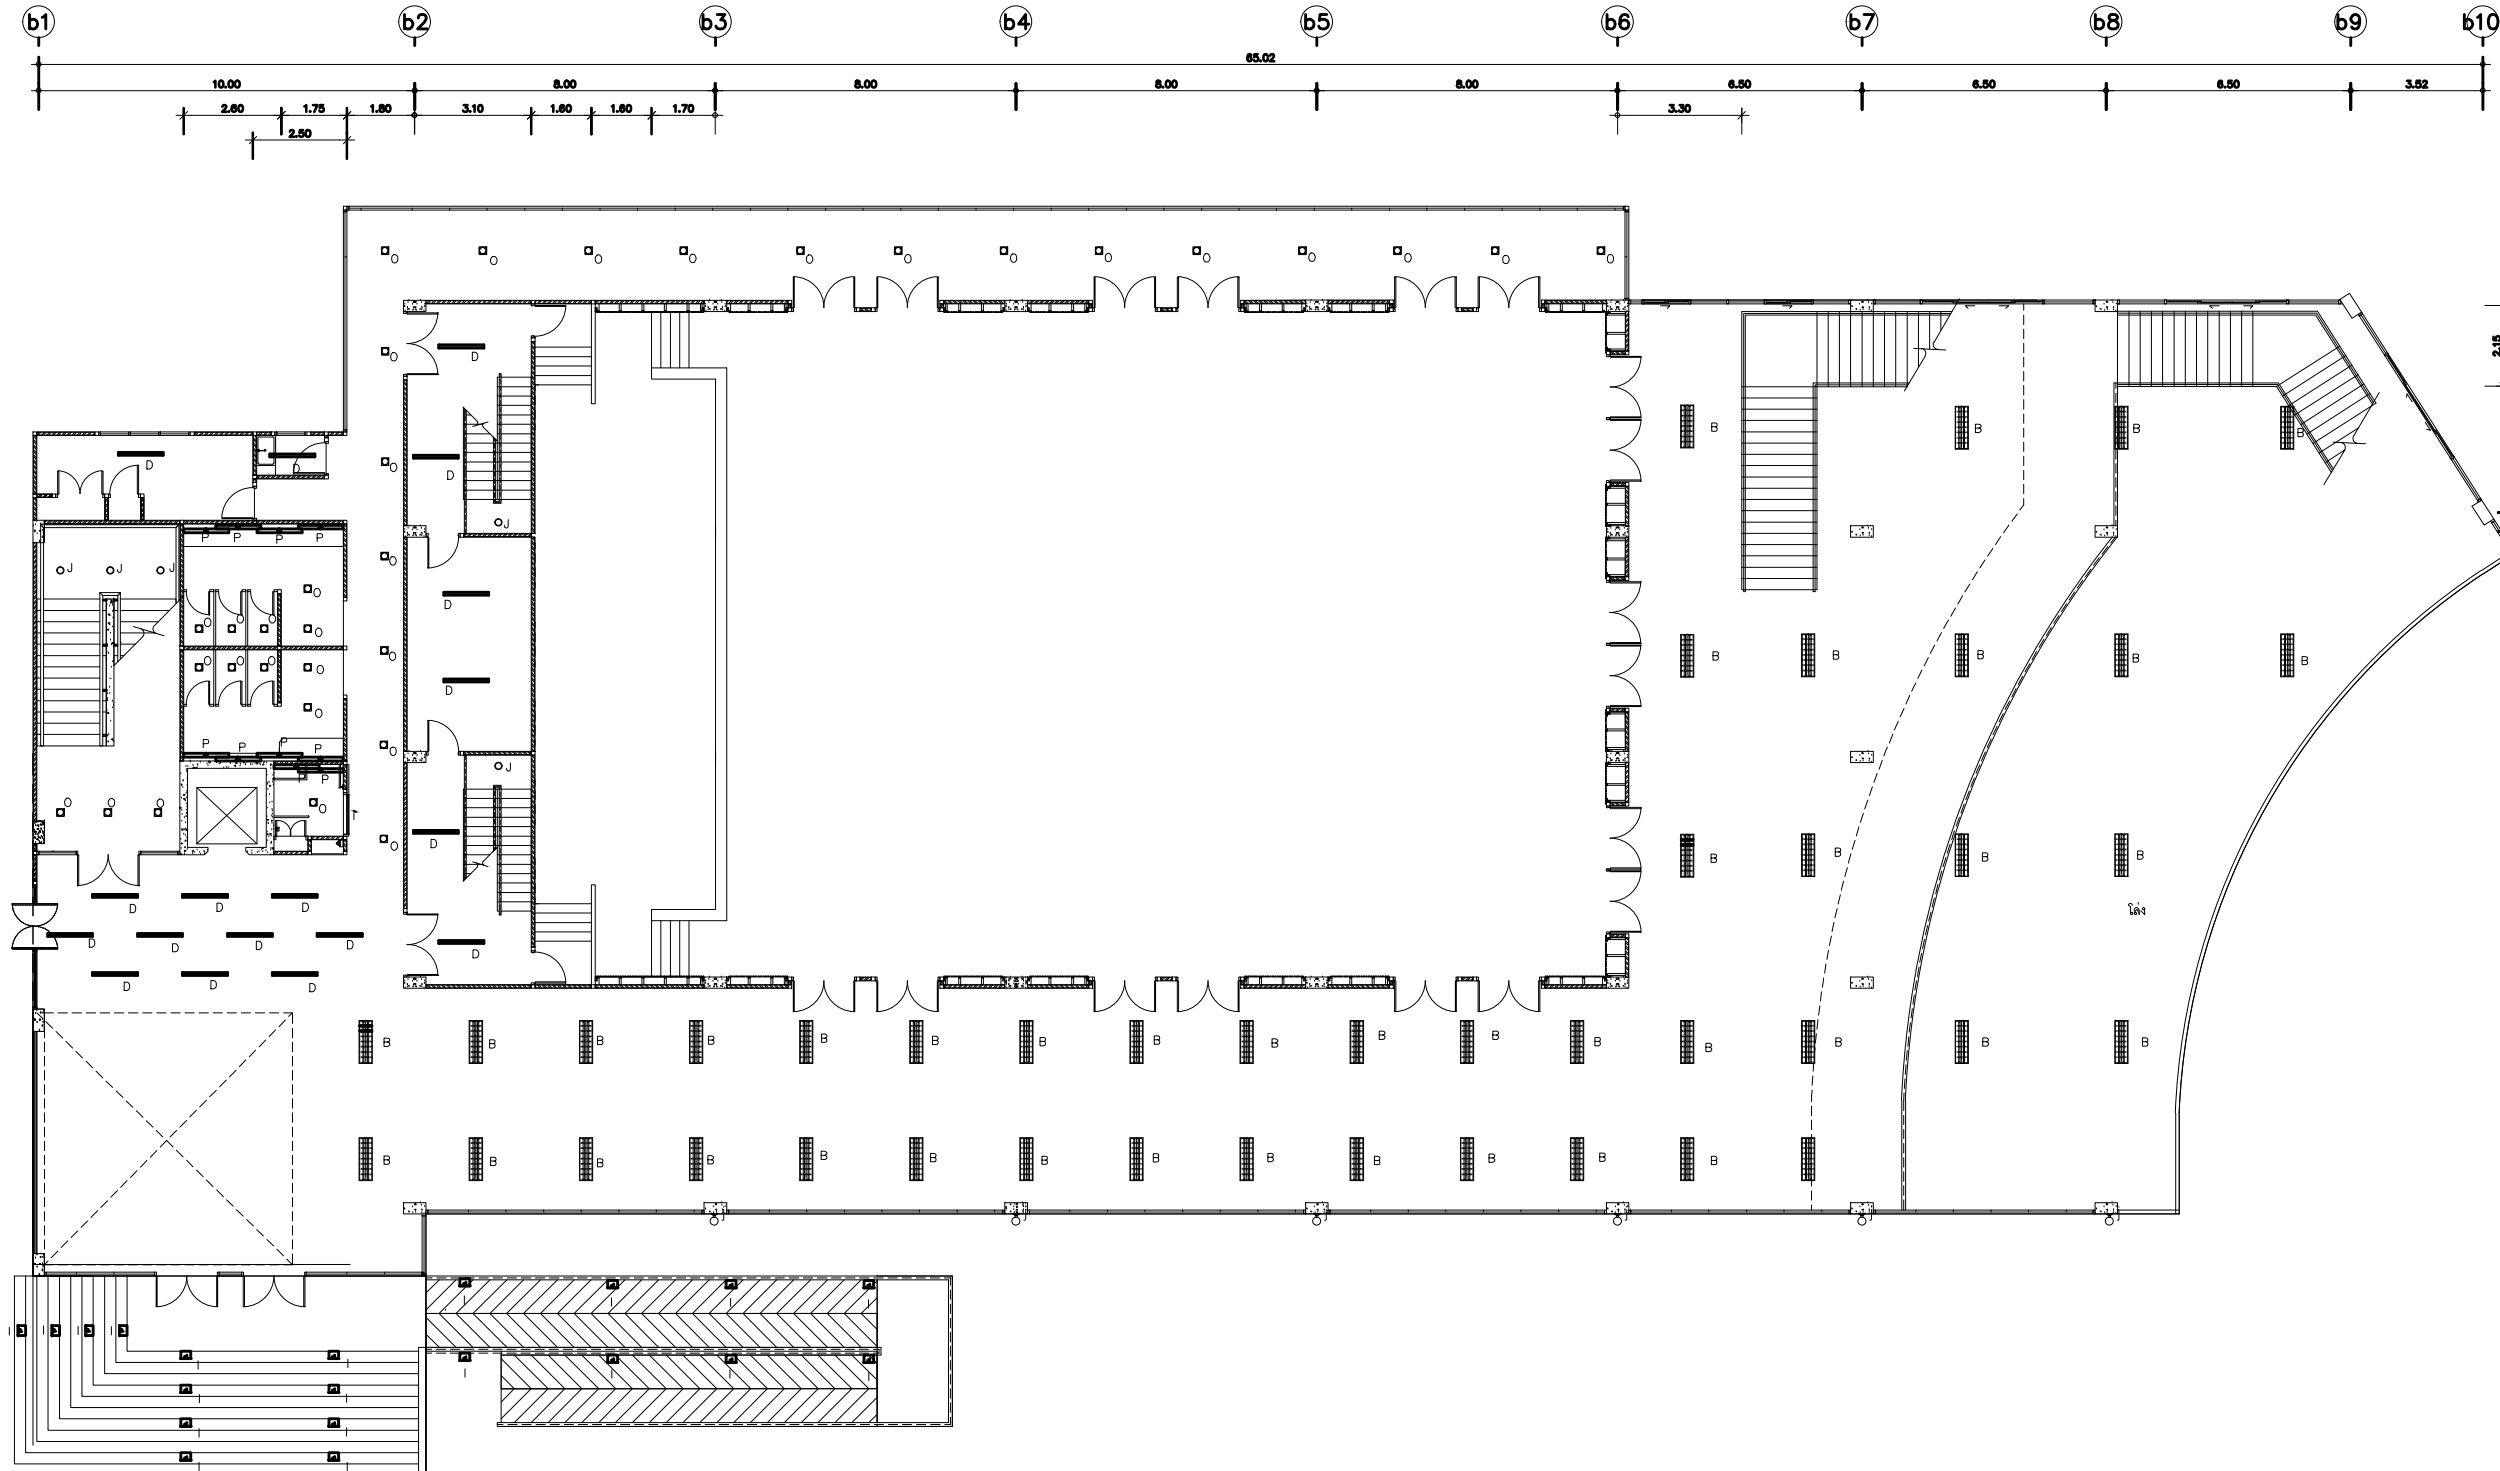

มหาวิทยาลัยราชภัฏเชียงใหม่
 กองอาคารสถานที่
 งานวิศวกรรมและสถาปัตยกรรม
 202 ถนนช้างเผือก ตำบลช้างเผือก
 อำเภอเมือง จังหวัดเชียงใหม่ 50300
 โทร. 053-885327-8

เจ้าของ
 มหาวิทยาลัยราชภัฏเชียงใหม่

โครงการ
 จัดระบบไฟฟ้าห้องเรียน กลุ่มอาคารเรียนและบริหารกลาง
 วิทยาลัยราชภัฏเชียงใหม่ จำนวน 3 หลัง

สถานที่ก่อสร้าง
 มหาวิทยาลัยราชภัฏเชียงใหม่ ศูนย์แม่ริม

ออกแบบ
 ลงชื่อ
 (.....)
 วิศวกร / วิศวกรไฟฟ้า

ลงชื่อ
 (.....)
 วิศวกร / วิศวกรไฟฟ้า

ลงชื่อ
 (นายเกษกร ทวีอินดิระ)
 หัวหน้างานวิศวกรรมและสถาปัตยกรรม

เห็นชอบ
 ลงชื่อ
 (นายคณิง กาบกันทะ)
 ผู้อำนวยการกองอาคารสถานที่

ลงชื่อ
 (.....)
 รองอธิการบดี

อนุมัติ
 ลงชื่อ
 (รองศาสตราจารย์ ดร.ชาติร์ มั่นโกศล)
 รักษาการแทนอธิการบดี

แก้ไข

ลำดับที่	รายละเอียด	วันที่

แบบแสดง
 แบบแสดงการจัดวางโคมไฟแสงสว่างชั้นที่ 1 (ต่อ)

มาตราส่วน 1 : 200


วันที่ 31 / 1 / 2565

แผ่นที่/รวม EE-10

20


แบบแสดงการจัดวางโคมไฟแสงสว่าง ชั้นที่ 1 ต่อ (อาคารเรียนรวม B และ หอประชุม)


มาตราส่วน 1 : 200 อาคารเรียนรวม B และ หอประชุม

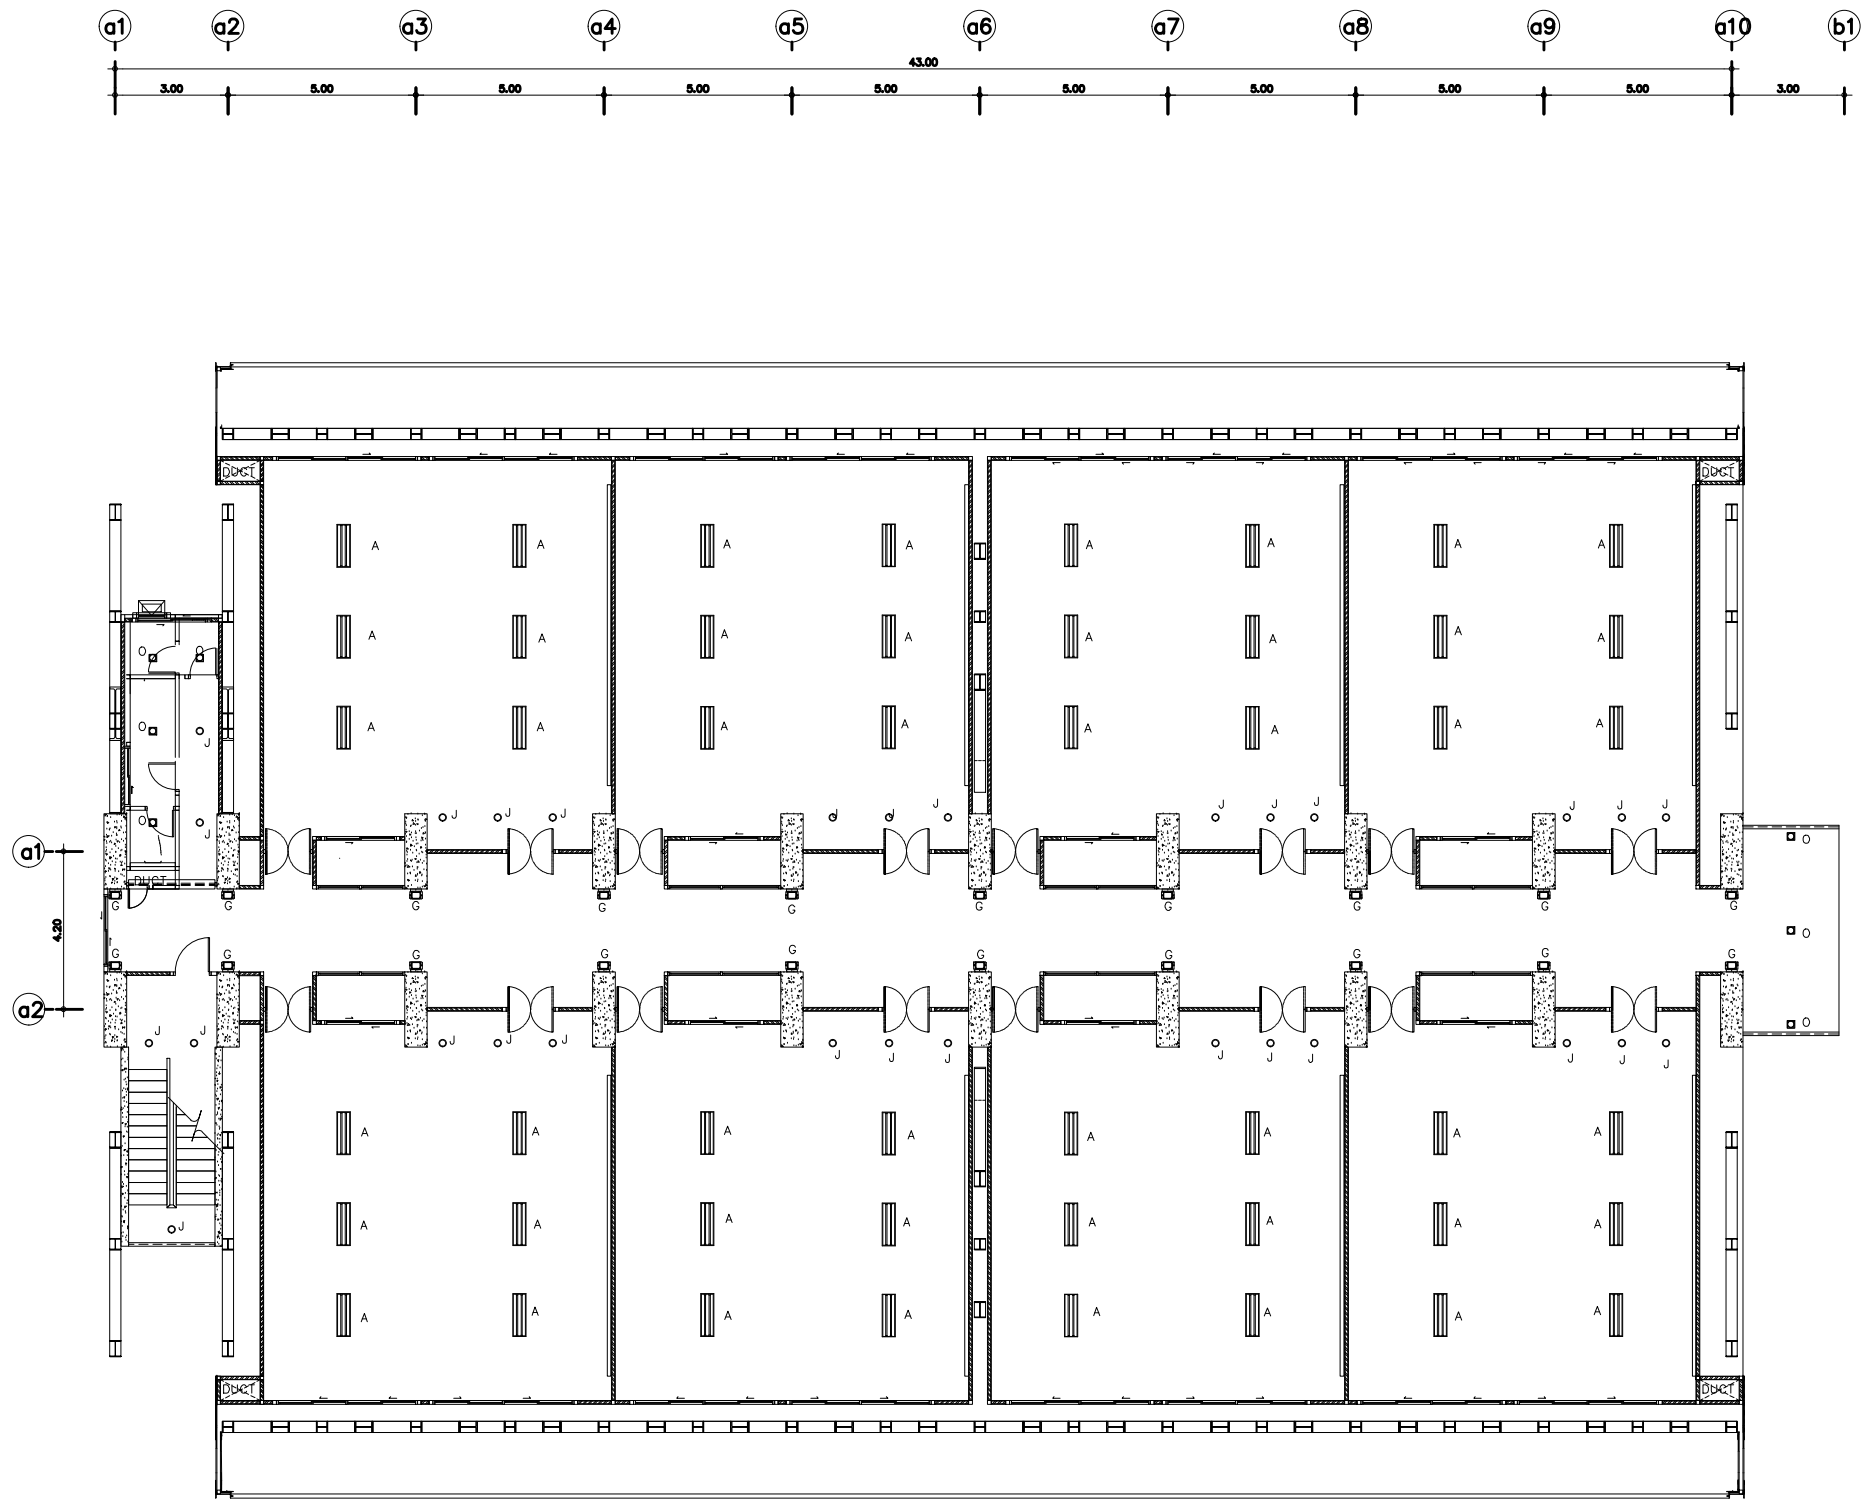


แบบแสดงการจัดวางโคมไฟแสงสว่าง ชั้นที่ 2 (อาคารเรียนรวม B และ หอประชุม)

มาตราส่วน 1 : 200 อาคารเรียนรวม B และ หอประชุม

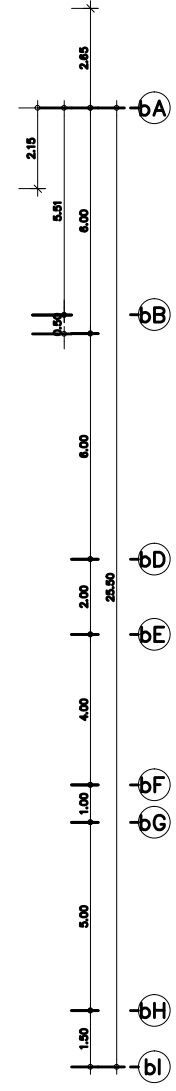


		
มหาวิทยาลัยราชภัฏเชียงใหม่ กองอาคารสถานที่ งานวิศวกรรมและสถาปัตยกรรม 202 ถนนช้างเผือก ตำบลช้างเผือก อำเภอเมือง จังหวัดเชียงใหม่ 50300 โทร. 053-885327-8		
เจ้าของ มหาวิทยาลัยราชภัฏเชียงใหม่		
โครงการ จัดระบบไฟฟ้าอัตโนมัติ กลุ่มอาคารเรียนรวมและบริหารกลาง วิทยาลัยครูและเทคนิคชั้นต้น จำนวน 3 หลัง		
สถานที่ก่อสร้าง มหาวิทยาลัยราชภัฏเชียงใหม่ ศูนย์แม่ริม		
ออกแบบ ลงชื่อ (.....) วิศวกร / วิศวกรไฟฟ้า ลงชื่อ (.....) วิศวกร / วิศวกรไฟฟ้า ลงชื่อ (นายเกษม ทรัพย์นิยะ) หัวหน้างานวิศวกรรมและสถาปัตยกรรม		
เห็นชอบ ลงชื่อ (นายคณิง กาบกันทะ) ผู้อำนวยการกองอาคารสถานที่ ลงชื่อ (.....) รองอธิการบดี		
อนุมัติ ลงชื่อ (รองศาสตราจารย์ ดร.ชาติร์ มั่นไกล) รักษาการแทนอธิการบดี		
แก้ไข		
ลำดับที่	รายละเอียด	วันที่
แบบแสดง แบบแสดงการจัดวางโคมไฟแสงสว่าง ชั้นที่ 2		
มาตราส่วน	1 : 200	
วันที่	31 / 1 / 2565	
แผ่นที่/รวม	EE-11	20

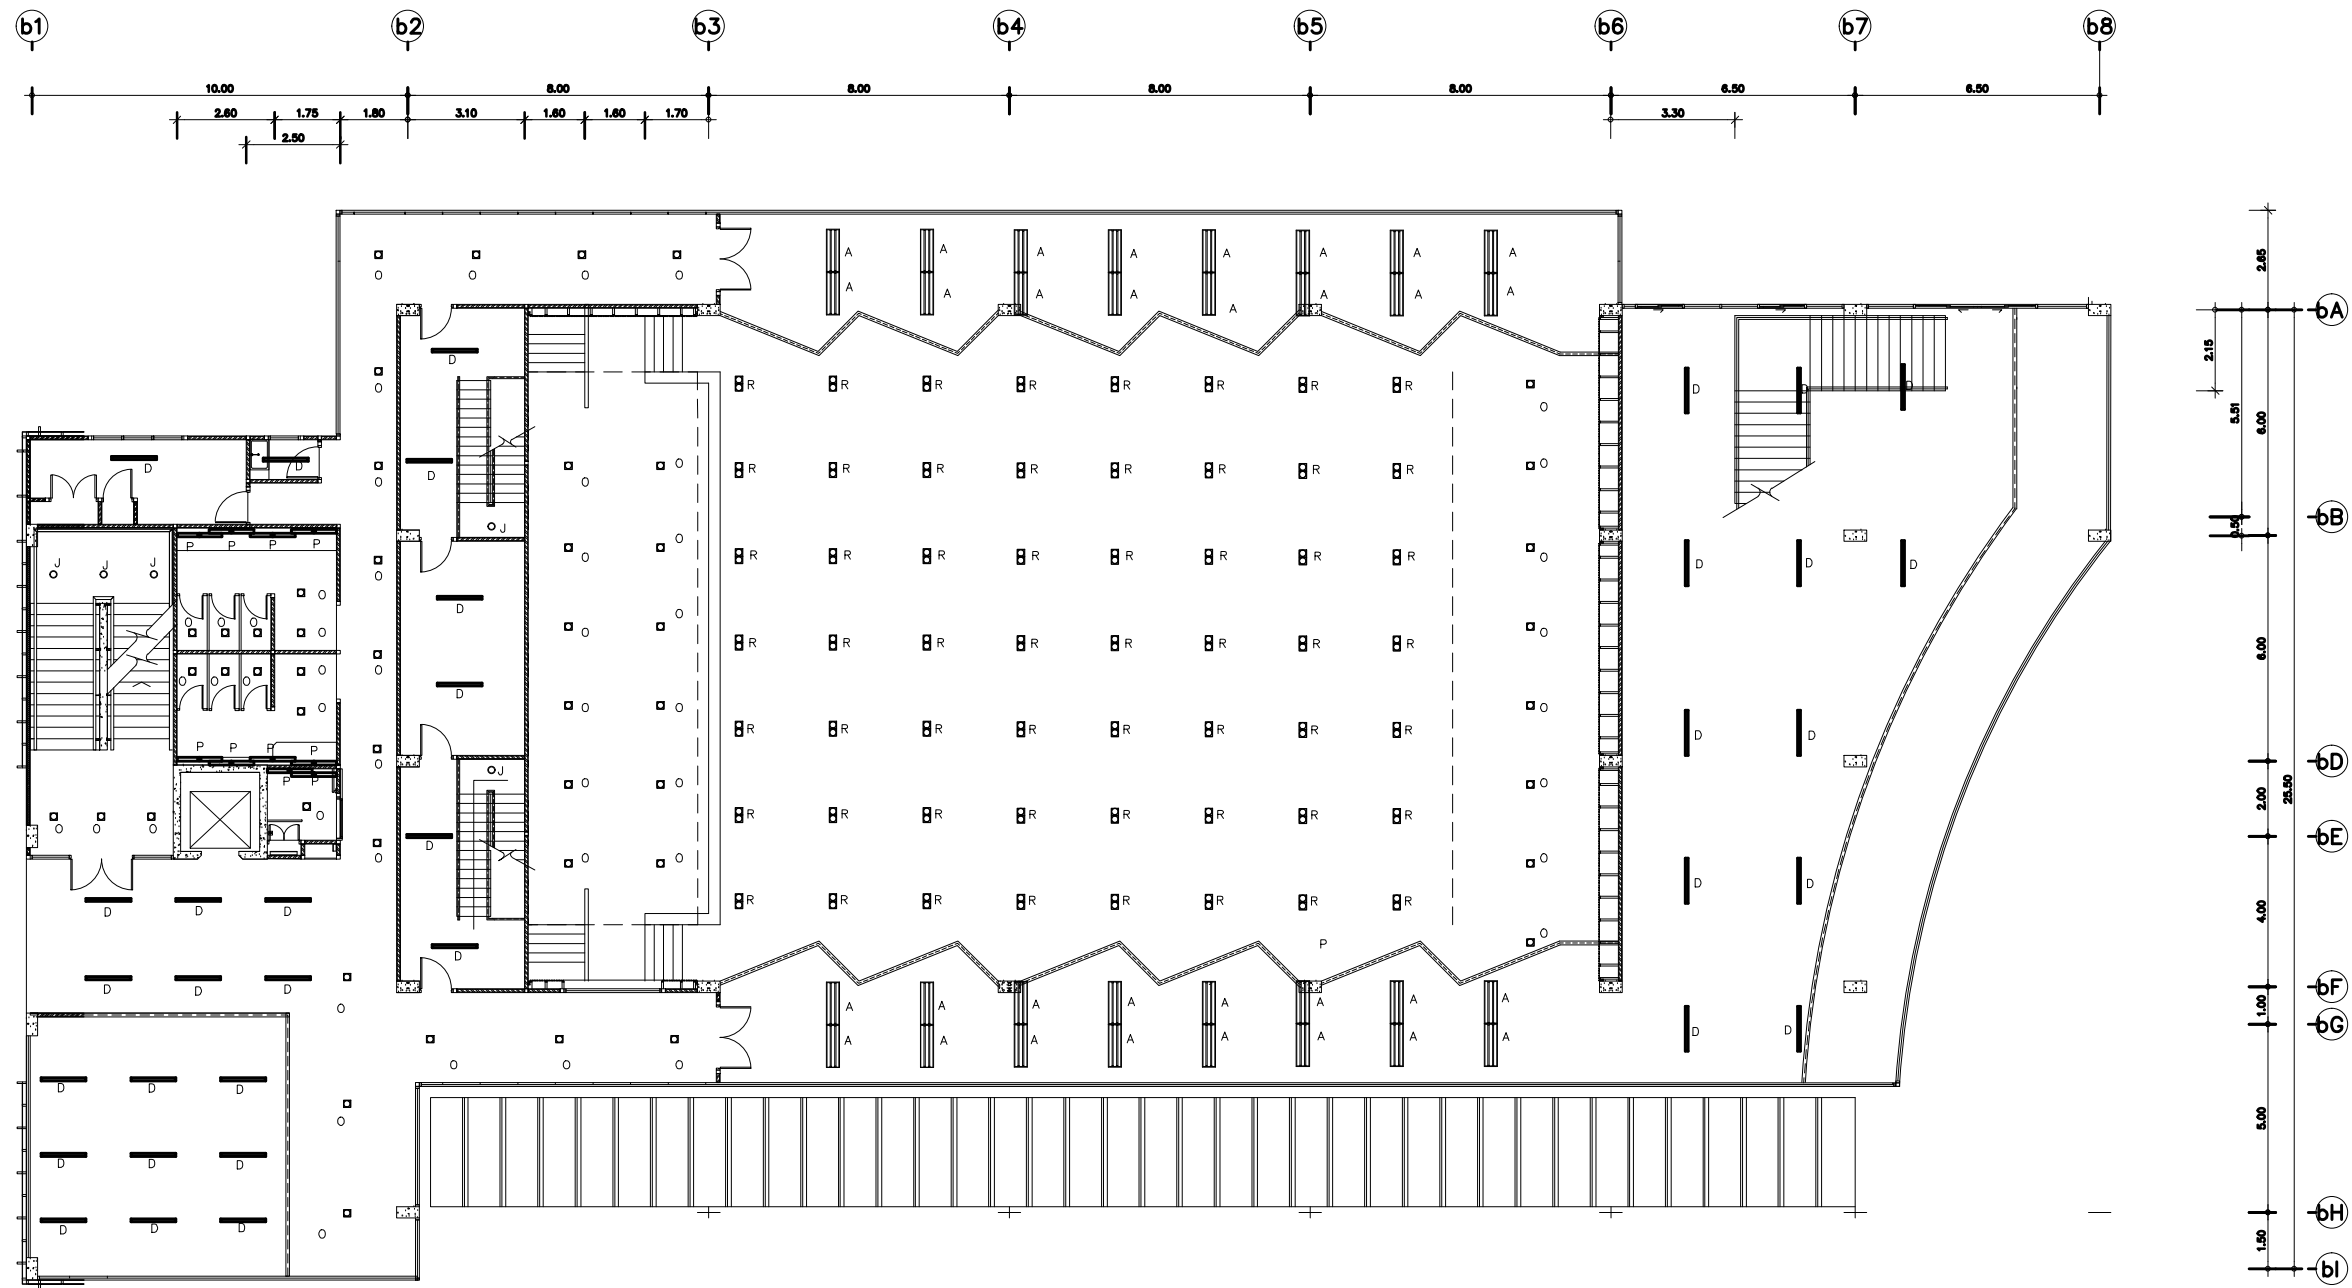

แบบแสดงการจัดวางโคมไฟแสงสว่าง ชั้นที่ 2 ต่อ (อาคารเรียนรวม B และ หอประชุม)

มาตราส่วน 1 : 200 อาคารเรียนรวม B และ หอประชุม



มหาวิทยาลัยราชภัฏเชียงใหม่
กองอาคารสถานที่
งานวิศวกรรมและสถาปัตยกรรม
202 ถนนช้างเผือก ตำบลช้างเผือก
อำเภอเมือง จังหวัดเชียงใหม่ 50300
โทร. 053-885327-8

เจ้าของ
มหาวิทยาลัยราชภัฏเชียงใหม่

โครงการ
จัดระบบไฟฟ้าห้องเรียน กลุ่มอาคารเรียนรวมและบริหารกลาง
วิทยาศาสตร์และเทคโนโลยี จำนวน 3 หลัง

สถานที่ก่อสร้าง
มหาวิทยาลัยราชภัฏเชียงใหม่ ศูนย์แม่ริม

ออกแบบ
ลงชื่อ
(.....)
วิศวกร / วิศวกรไฟฟ้า

ลงชื่อ
(.....)
วิศวกร / วิศวกรไฟฟ้า

ลงชื่อ
(นายเกษกร ทวีอินตะ)
หัวหน้างานวิศวกรรมและสถาปัตยกรรม

เห็นชอบ
ลงชื่อ
(นายคณิง กาบกันทะ)
ผู้อำนวยการกองอาคารสถานที่

ลงชื่อ
(.....)
รองอธิการบดี

อนุมัติ
ลงชื่อ
(รองศาสตราจารย์ ดร.ชาติร์ มั่นไกลด)
รักษาการแทนอธิการบดี


แก้ไข		
ลำดับที่	รายละเอียด	วันที่

แบบแสดง
แบบแสดงการจัดวางโคมไฟแสงสว่างชั้นที่ 2 (ต่อ)

มาตราส่วน 1 : 200


วันที่ 31 / 1 / 2565

แผ่นที่/รวม	EE-12
20	

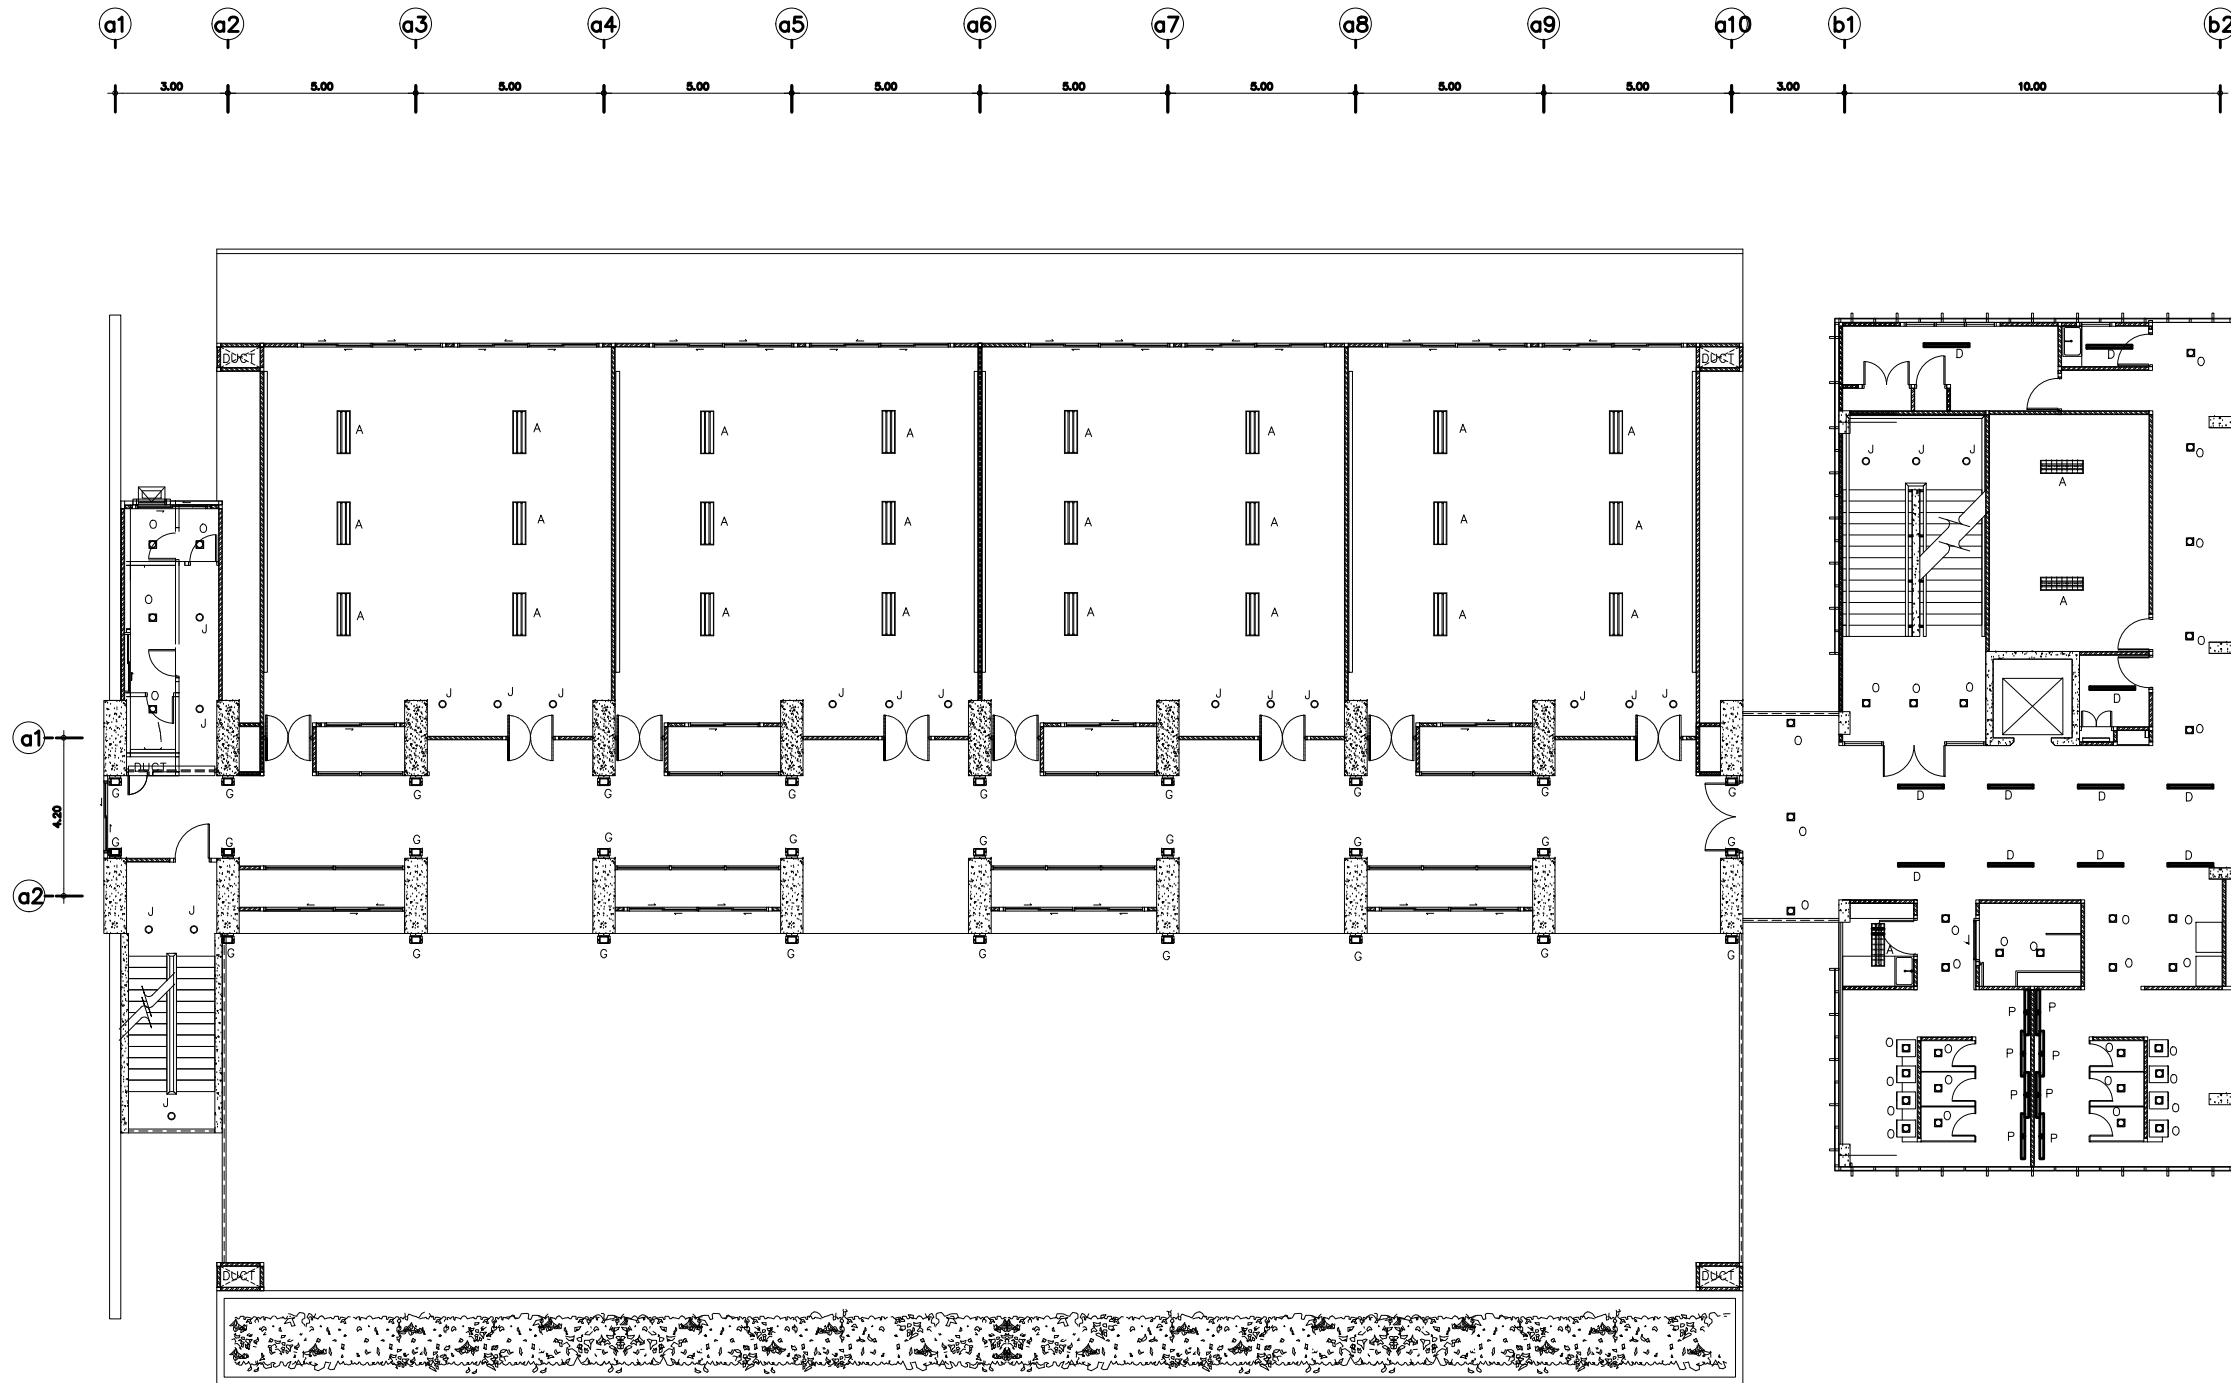

แบบแสดงการจัดวางโคมไฟแสงสว่าง ชั้นที่ 3 (อาคารเรียนรวม B และ หอประชุม)

มาตราส่วน 1 : 200 อาคารเรียนรวม B และ หอประชุม



มหาวิทยาลัยราชภัฏเชียงใหม่
กองอาคารสถานที่
งานวิศวกรรมและสถาปัตยกรรม
202 ถนนช้างเผือก ตำบลช้างเผือก
อำเภอเมือง จังหวัดเชียงใหม่ 50300
โทร. 053-885327-8

เจ้าของ
มหาวิทยาลัยราชภัฏเชียงใหม่

โครงการ
จัดระบบไฟฟ้าอัตโนมัติ กลุ่มอาคารเรียนรวมและบริหารกลาง
วิทยาศาสตร์และเทคโนโลยี จำนวน 3 หลัง

สถานที่ก่อสร้าง
มหาวิทยาลัยราชภัฏเชียงใหม่ ศูนย์แม่ริม

ออกแบบ
ลงชื่อ
(.....)
วิศวกร/วิศวกรไฟฟ้า

ลงชื่อ
(.....)
วิศวกร/วิศวกรไฟฟ้า

ลงชื่อ
(นายเกษม ทวีอินตะ)
หัวหน้างานวิศวกรรมและสถาปัตยกรรม

เห็นชอบ
ลงชื่อ
(นายคั้ง กาบกันทะ)
ผู้อำนวยการกองอาคารสถานที่

ลงชื่อ
(.....)
รองอธิการบดี

อนุมัติ
ลงชื่อ
(รองศาสตราจารย์ ดร.ชาติร์ มณีโกศล)
รักษาการแทนอธิการบดี


แก้ไข		
ลำดับที่	รายละเอียด	วันที่

แบบแสดง
แบบแสดงการจัดวางโคมไฟแสงสว่าง ชั้นที่ 3

มาตราส่วน 1 : 200

วันที่ 31 / 1 / 2565

แผ่นที่/รวม	EE-13
20	

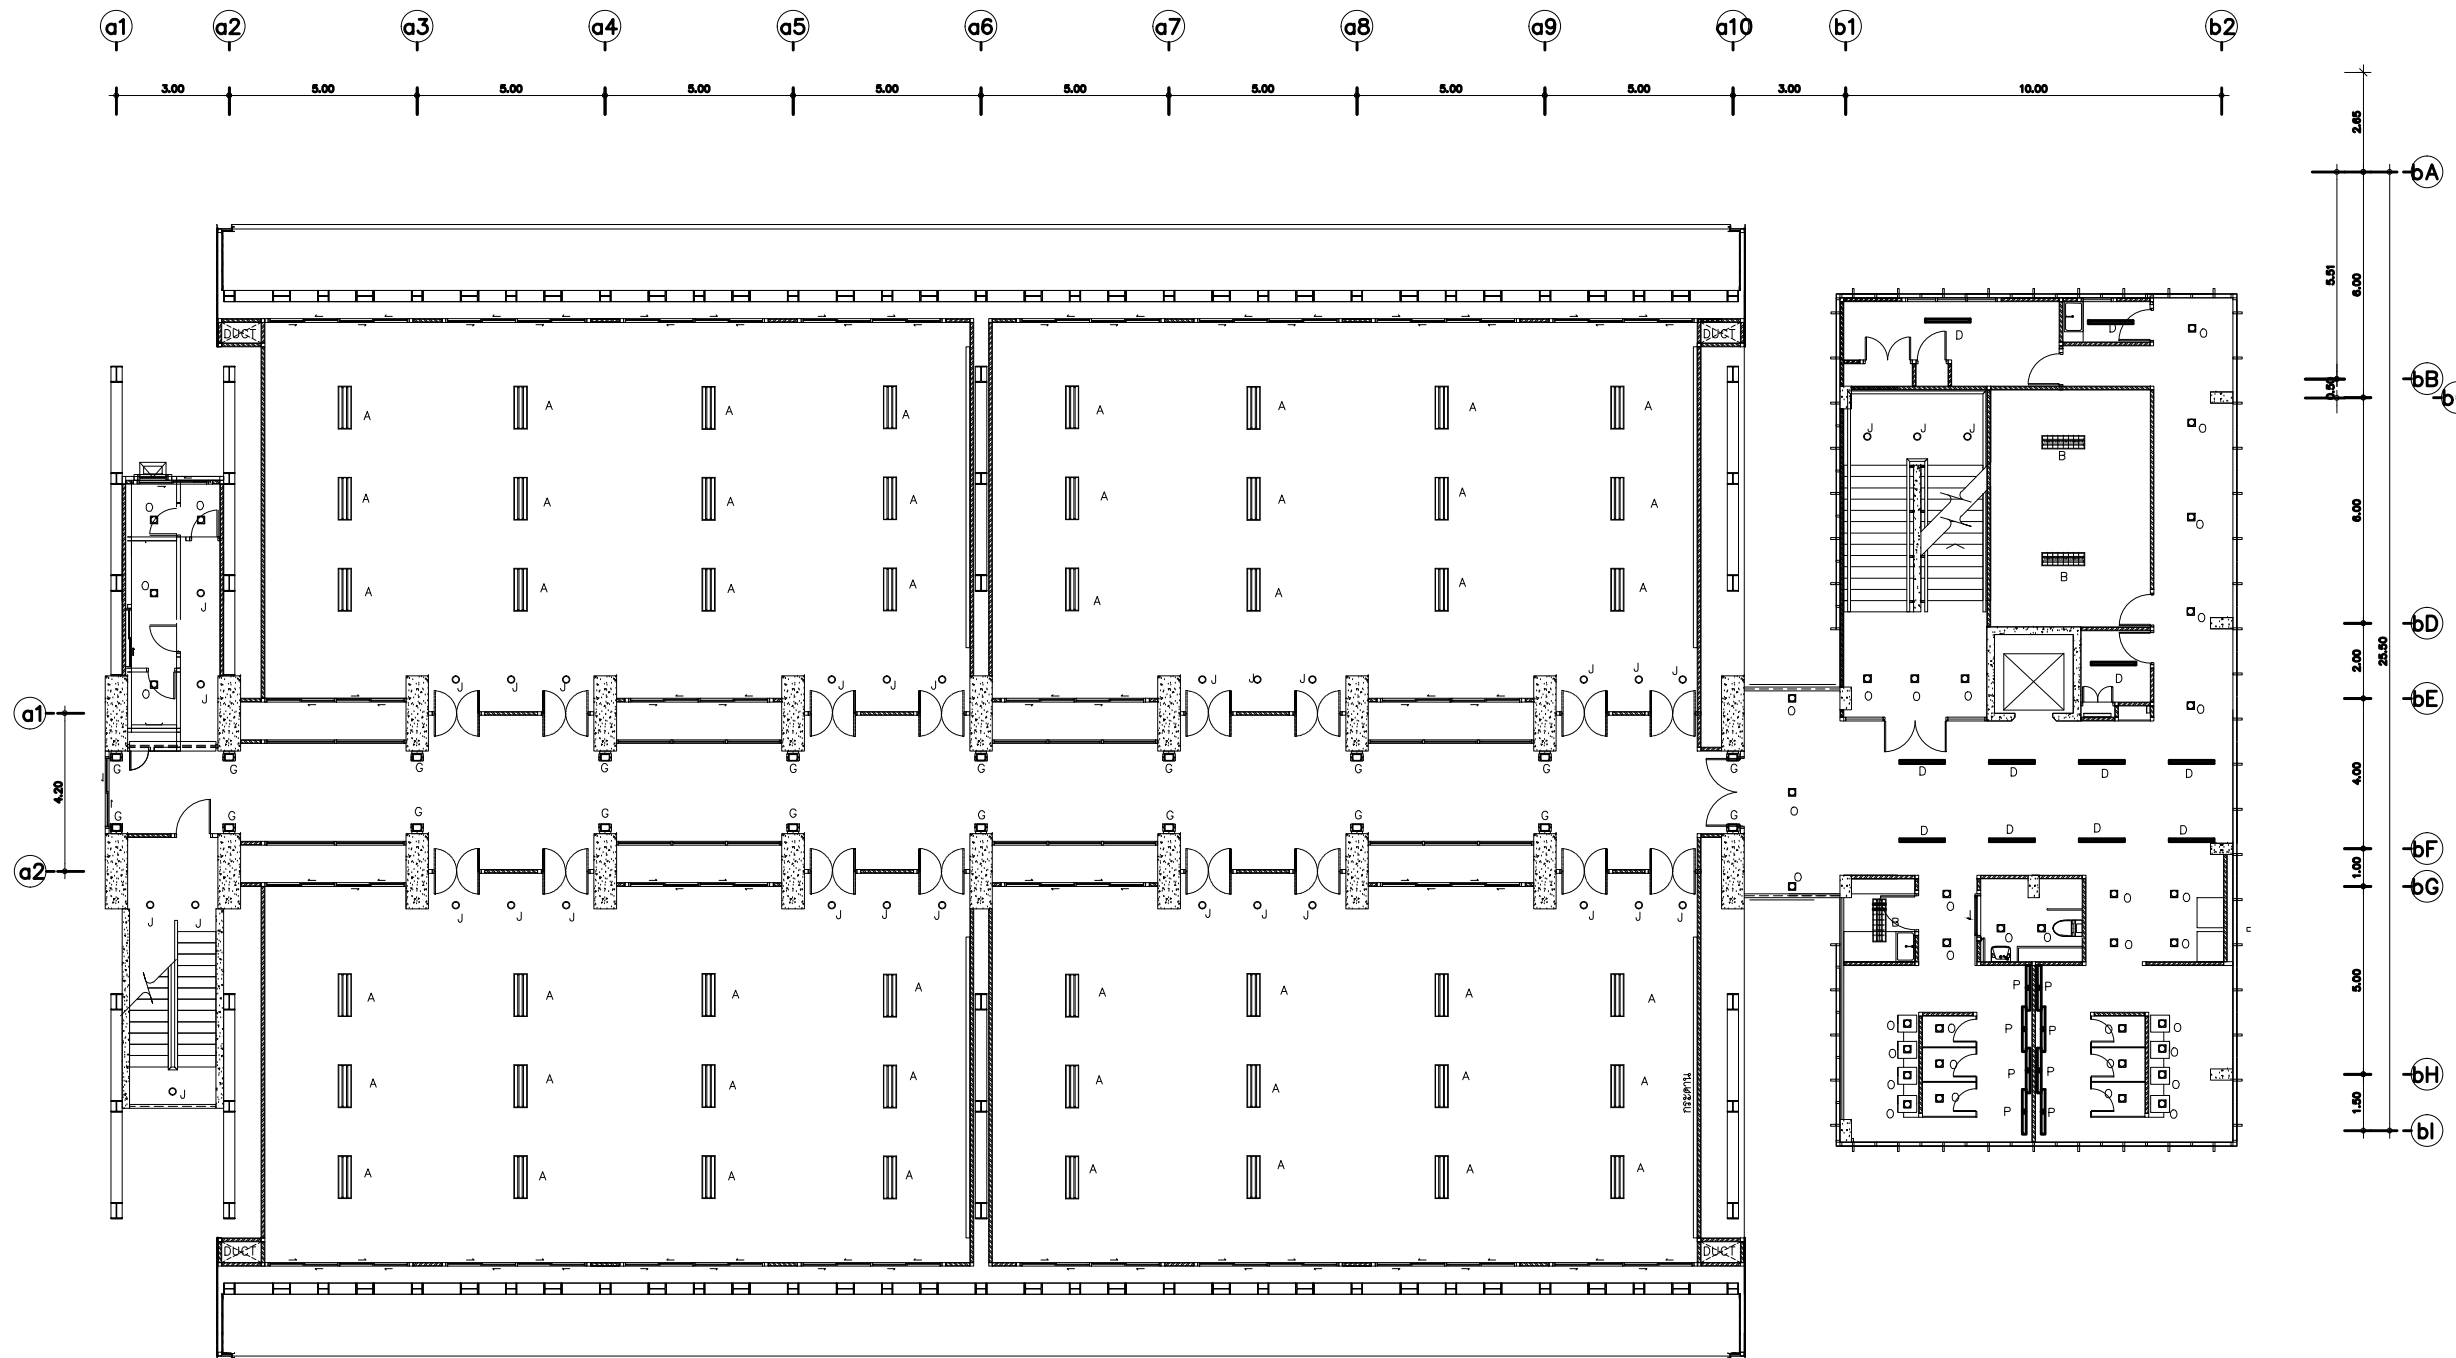

แบบแสดงการจัดวางโคมไฟแสงสว่าง ชั้นที่ 4 (อาคารเรียนรวม B และ หอประชุม)

มาตราส่วน 1 : 200 อาคารเรียนรวม B และ หอประชุม



มหาวิทยาลัยราชภัฏเชียงใหม่
 กองอาคารสถานที่
 งานวิศวกรรมและสถาปัตยกรรม
 202 ถนนช้างเผือก ตำบลช้างเผือก
 อำเภอเมือง จังหวัดเชียงใหม่ 50300
 โทร. 053-885327-8

เจ้าของ
 มหาวิทยาลัยราชภัฏเชียงใหม่

โครงการ
 จัดระบบไฟฟ้าอัตโนมัติ กลุ่มอาคารเรียนรวมและบริหารกลาง
 วิทยาลัยราชภัฏเชียงใหม่ จำนวน 3 หลัง

สถานที่ก่อสร้าง
 มหาวิทยาลัยราชภัฏเชียงใหม่ ศูนย์แม่ริม

ออกแบบ
 ลงชื่อ
 (.....)
 วิศวกร / วิศวกรไฟฟ้า
 ลงชื่อ
 (.....)
 วิศวกร / วิศวกรไฟฟ้า
 ลงชื่อ
 (นายเกษกร ทวีอินตะ)
 หัวหน้างานวิศวกรรมและสถาปัตยกรรม

เห็นชอบ
 ลงชื่อ
 (นายคั้ง กาบกันทะ)
 ผู้อำนวยการกองอาคารสถานที่
 ลงชื่อ
 (.....)
 รองอธิการบดี

อนุมัติ
 ลงชื่อ
 (รองศาสตราจารย์ ดร.ชาติร์ มั่นไกลด)
 รักษาราชการแทนอธิการบดี

แก้ไข		
ลำดับที่	รายละเอียด	วันที่

แบบแสดง
 แบบแสดงการจัดวางโคมไฟแสงสว่าง ชั้นที่ 4

มาตราส่วน 1 : 200

วันที่ 31 / 1 / 2565

แผ่นที่/รวม EE-14 / 20



มหาวิทยาลัยราชภัฏเชียงใหม่
 กองอาคารสถานที่
 งานวิศวกรรมและสถาปัตยกรรม
 202 ถนนช้างเผือก ตำบลช้างเผือก
 อำเภอเมือง จังหวัดเชียงใหม่ 50300
 โทร. 053-885327-8

เจ้าของ
 มหาวิทยาลัยราชภัฏเชียงใหม่

โครงการ
 จัดซื้อเครื่องโม่หินอัตโนมัติ 1 เครื่อง พร้อมติดตั้ง
 วิทยาลัยราชภัฏเชียงใหม่ จำนวน 3 หลัง

สถานที่ก่อสร้าง
 มหาวิทยาลัยราชภัฏเชียงใหม่ ศูนย์แม่ริม

ออกแบบ
 ลงชื่อ
 (.....)
 วิศวกร / วิศวกรไฟฟ้า
 ลงชื่อ
 (.....)
 วิศวกร / วิศวกรไฟฟ้า
 ลงชื่อ
 (นายเกษม วัฒนดี)
 หัวหน้างานวิศวกรรมและสถาปัตยกรรม

เห็นชอบ
 ลงชื่อ
 (นายคณิง กานันตะ)
 ผู้อำนวยการกองอาคารสถานที่
 ลงชื่อ
 (.....)
 รองอธิการบดี

อนุมัติ
 ลงชื่อ
 (รองศาสตราจารย์ ดร.ชาติร์ มั่นไกล)
 รักษาการแทนอธิการบดี




แก้ไข		
ลำดับที่	รายละเอียด	วันที่

แบบแสดง
 แบบแสดงการจัดวางโคมไฟแสงสว่าง
 ชั้นที่ ๑ อาคาร B

มาตราส่วน 1 : 200


วันที่ 31 / 1 / 2565

แผ่นที่/รวม	EE-15
	20

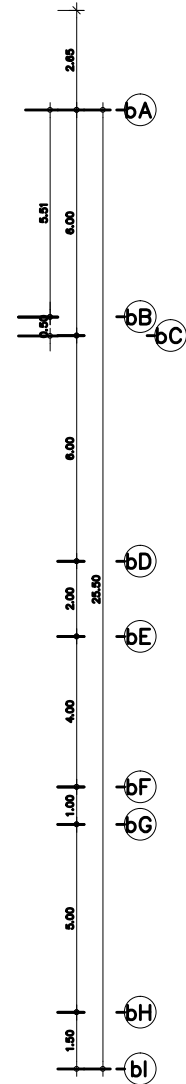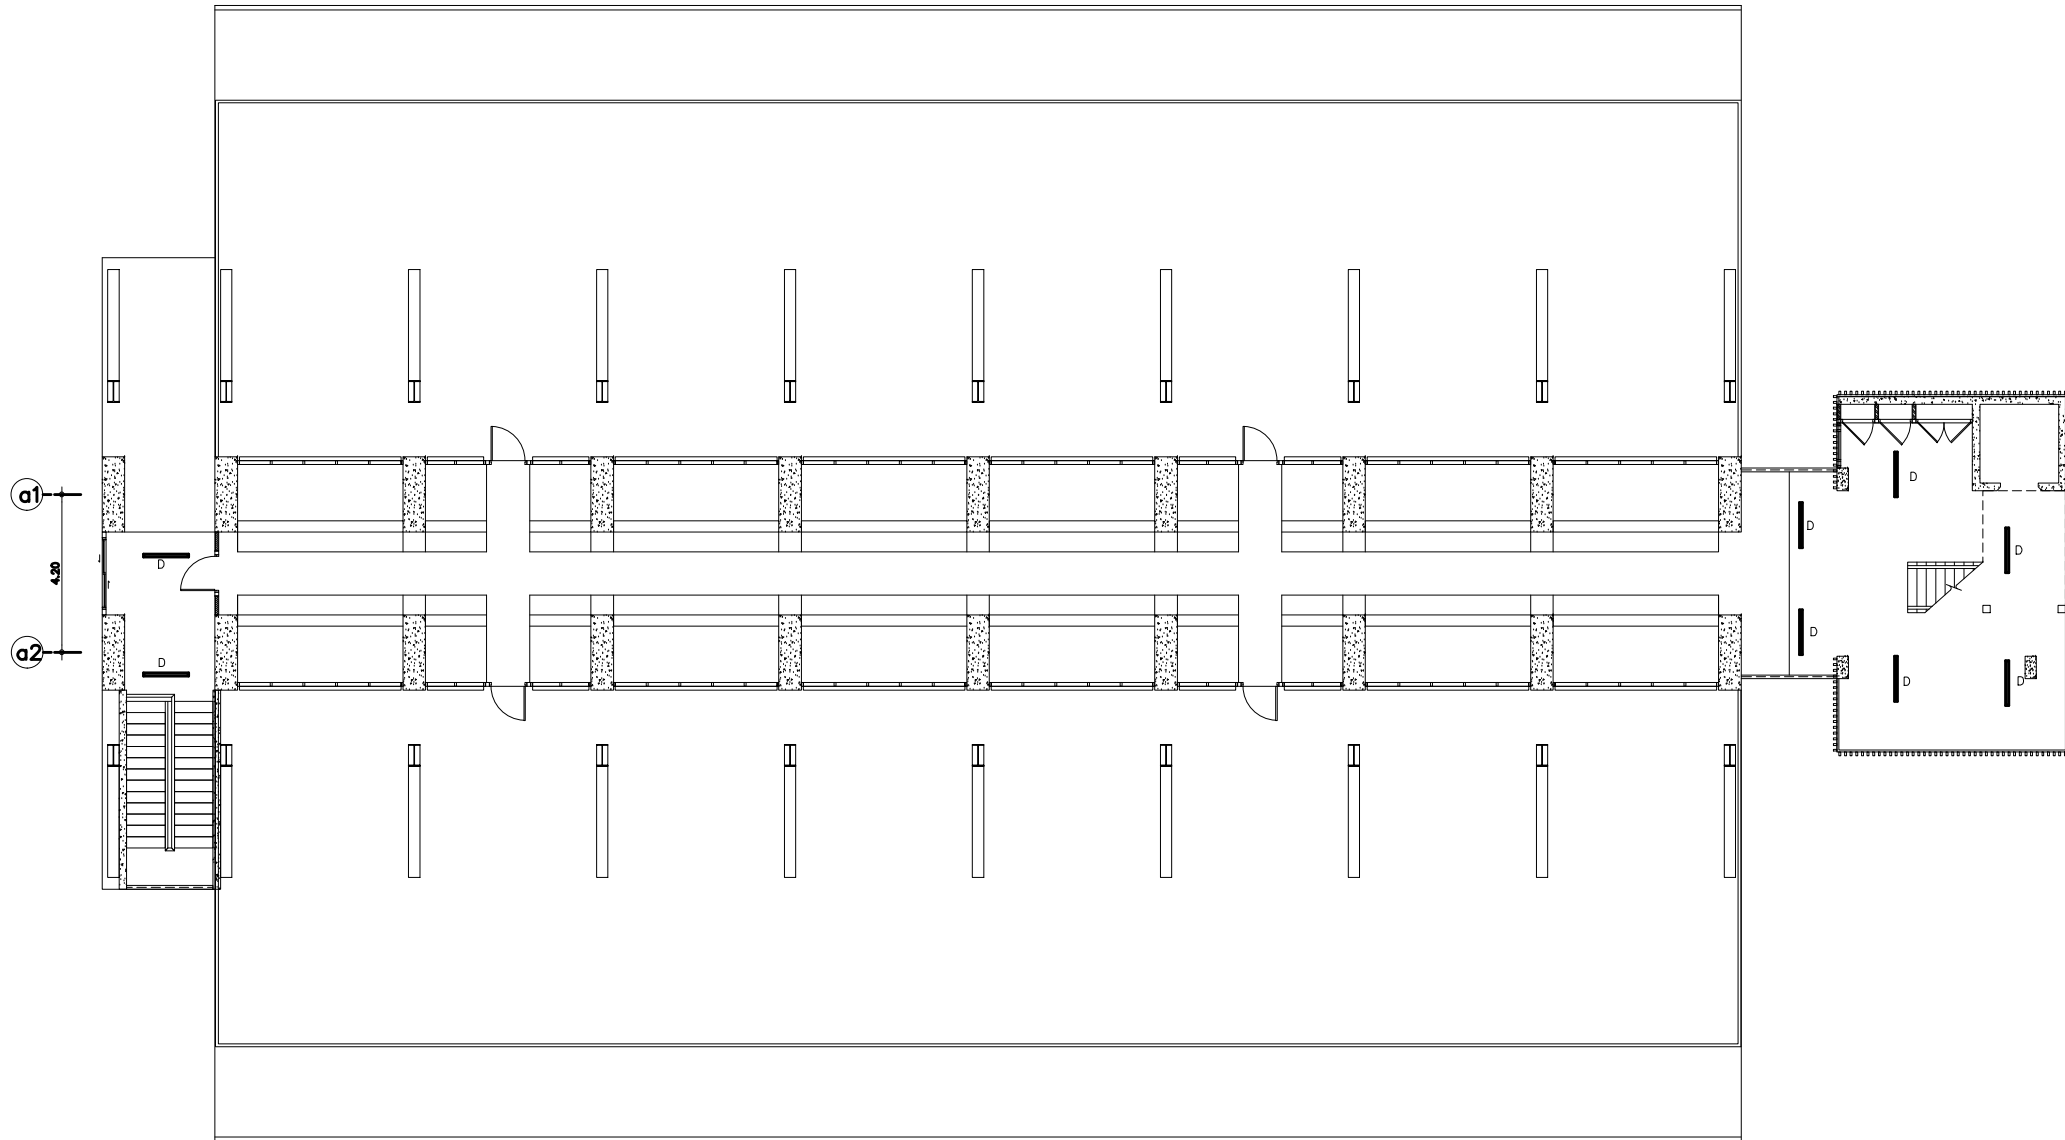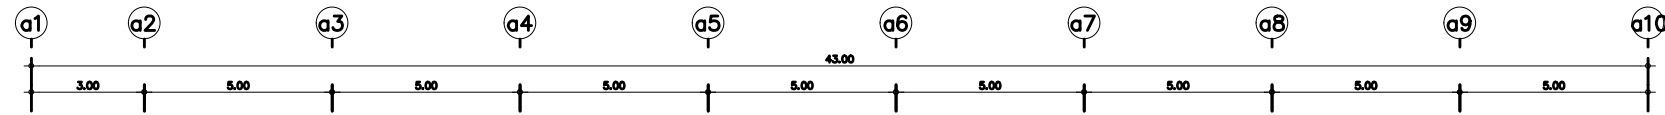

แบบแสดงการจัดวางโคมไฟแสงสว่าง ชั้นคาศฟ้า (อาคารเรียนรวม B และ หอประชุม)

มาตราส่วน 1 : 200 อาคารเรียนรวม B และ หอประชุม

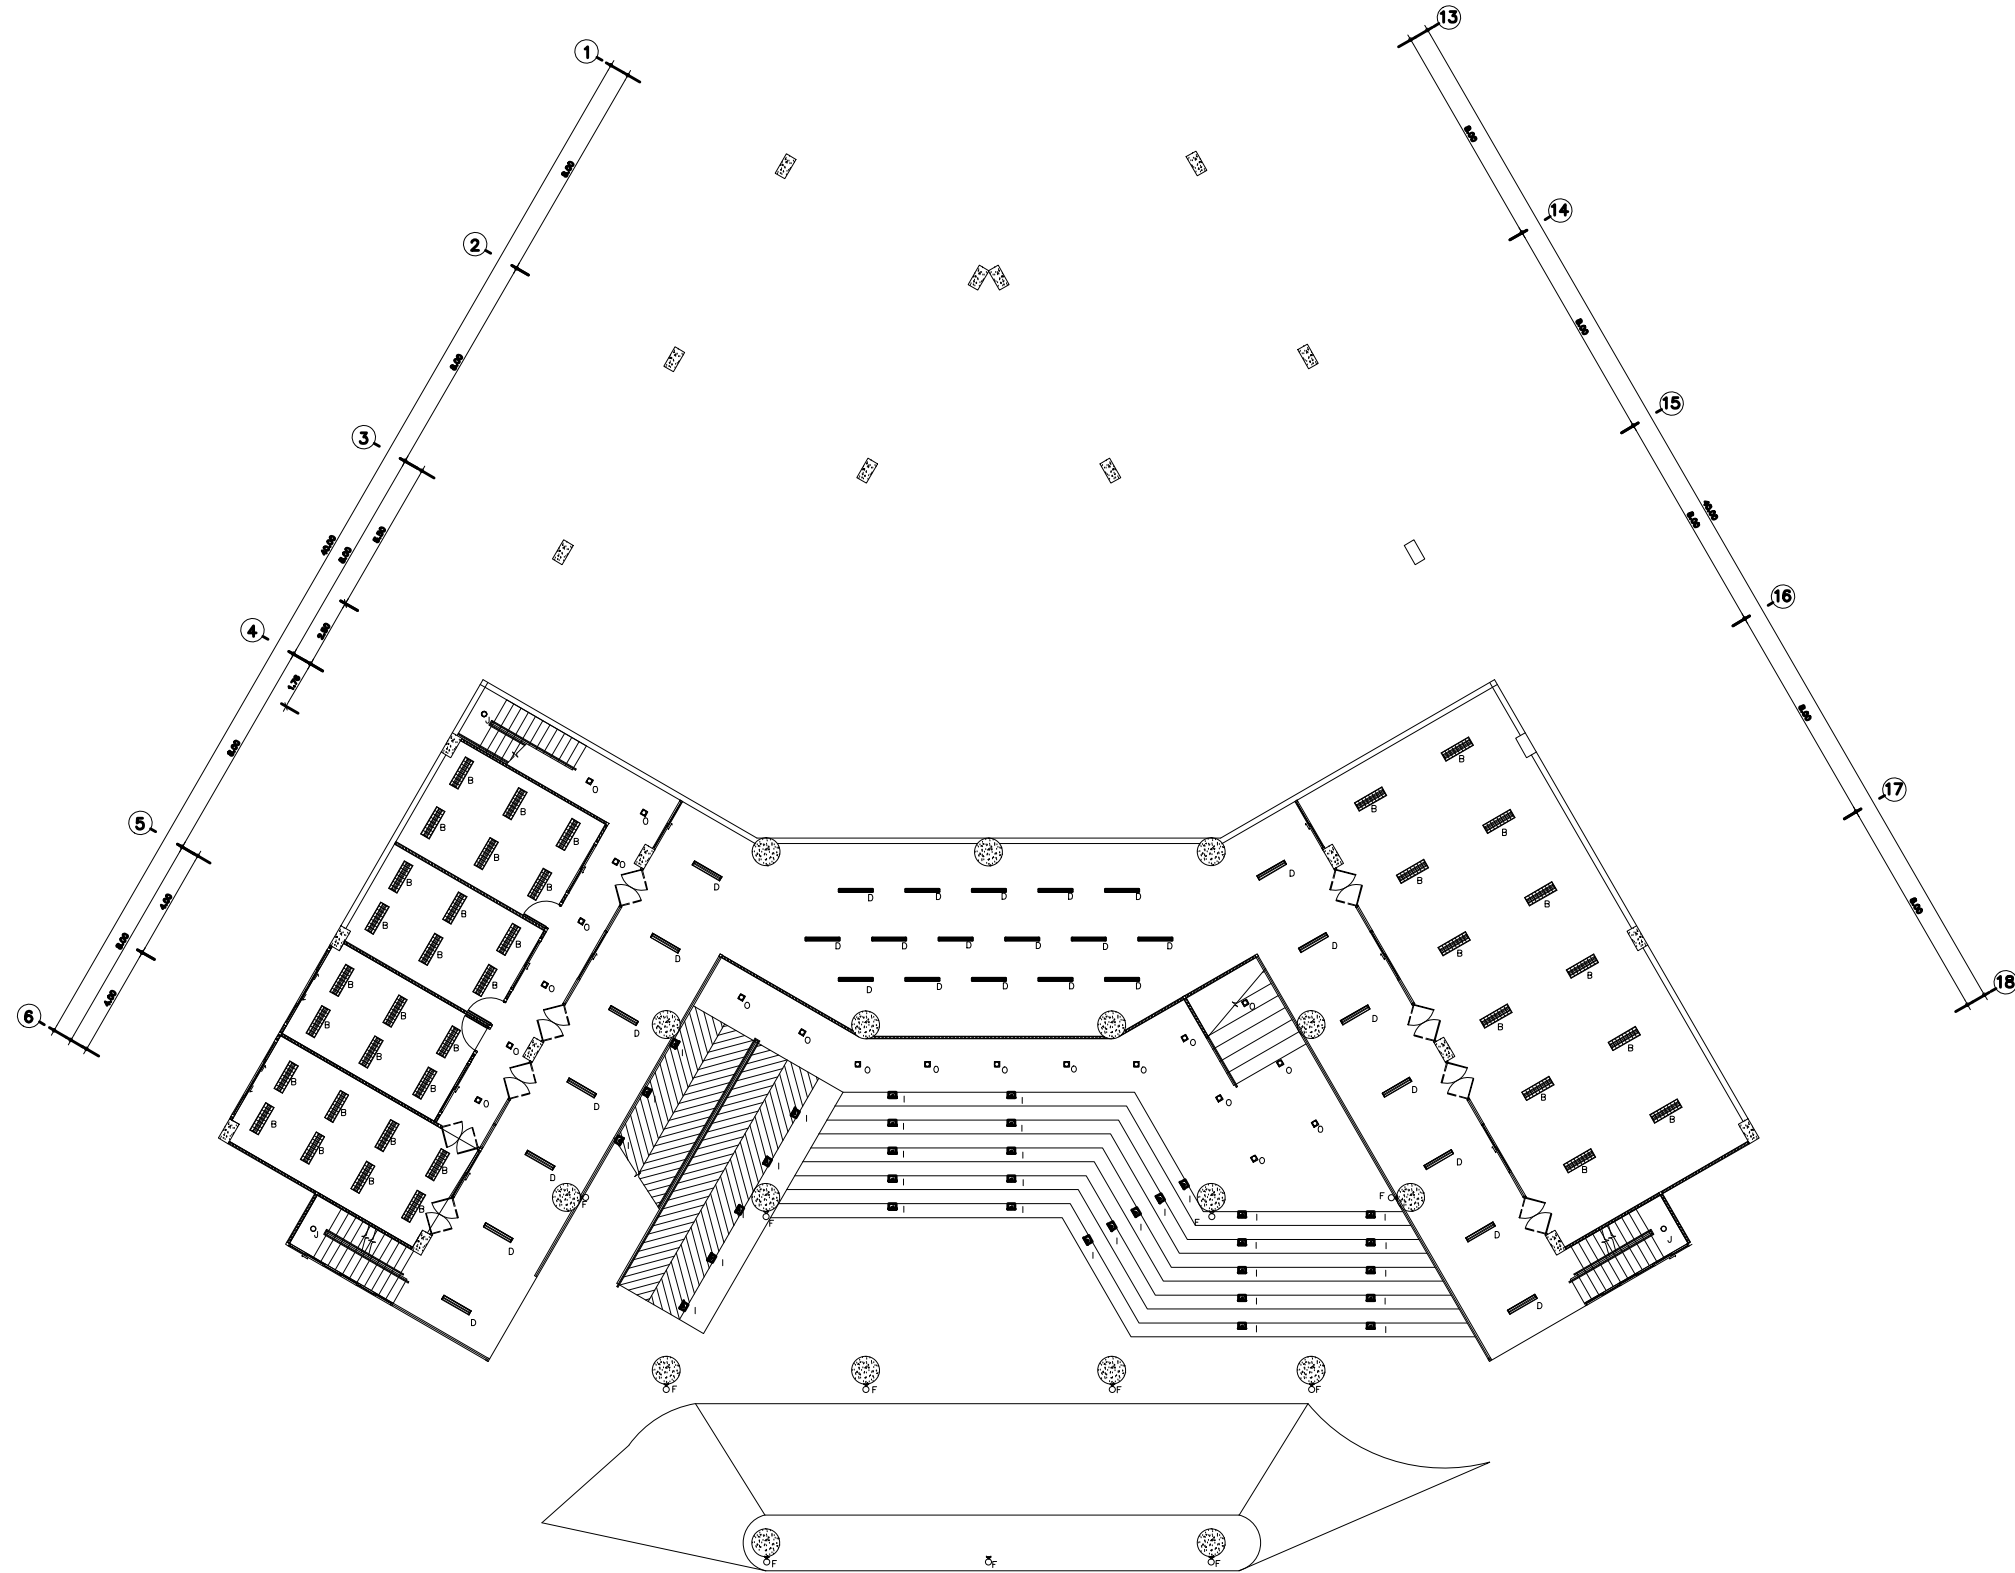

แบบแสดงการจัดวางคอมพิวเตอร์ไฟแสงสว่าง ชั้นที่ 1 (อาคารบริหารกลาง)

มาตราส่วน 1 : 300 อาคารบริหารกลาง



มหาวิทยาลัยราชภัฏเชียงใหม่
 กองอาคารสถานที่
 งานวิศวกรรมและสถาปัตยกรรม
 202 ถนนช้างเผือก ตำบลช้างเผือก
 อำเภอเมือง จังหวัดเชียงใหม่ 50300
 โทร. 053-885327-8

เจ้าของ
 มหาวิทยาลัยราชภัฏเชียงใหม่

โครงการ
 จัดระบบไฟฟ้าคอมพิวเตอร์ กลุ่มอาคารบริหารและอาคารกลาง
 วิทยาลัยและเทคนิคด้วย จำนวน 3 หลัง

สถานที่ก่อสร้าง
 มหาวิทยาลัยราชภัฏเชียงใหม่ ศูนย์แม่ริม

ออกแบบ
 ลงชื่อ
 (.....)
 วิศวกร / วิศวกรไฟฟ้า
 ลงชื่อ
 (.....)
 วิศวกร / วิศวกรไฟฟ้า
 ลงชื่อ
 (นายเกษกร ทวีอินตะ)
 หัวหน้างานวิศวกรรมและสถาปัตยกรรม

เห็นชอบ
 ลงชื่อ
 (นายคณิง กาบกันทะ)
 ผู้อำนวยการกองอาคารสถานที่
 ลงชื่อ
 (.....)
 รองอธิการบดี

อนุมัติ
 ลงชื่อ
 (รองศาสตราจารย์ ดร.ชาติร์ มั่นไกลด)
 รักษาการแทนอธิการบดี


แก้ไข		
ลำดับที่	รายละเอียด	วันที่

แบบแสดง
 แบบแสดงการจัดวางคอมพิวเตอร์ไฟแสงสว่าง ชั้นที่ 1

มาตราส่วน 1 : 300

วันที่ 31 / 1 / 2565

แผ่นที่/รวม	EE-16
	20

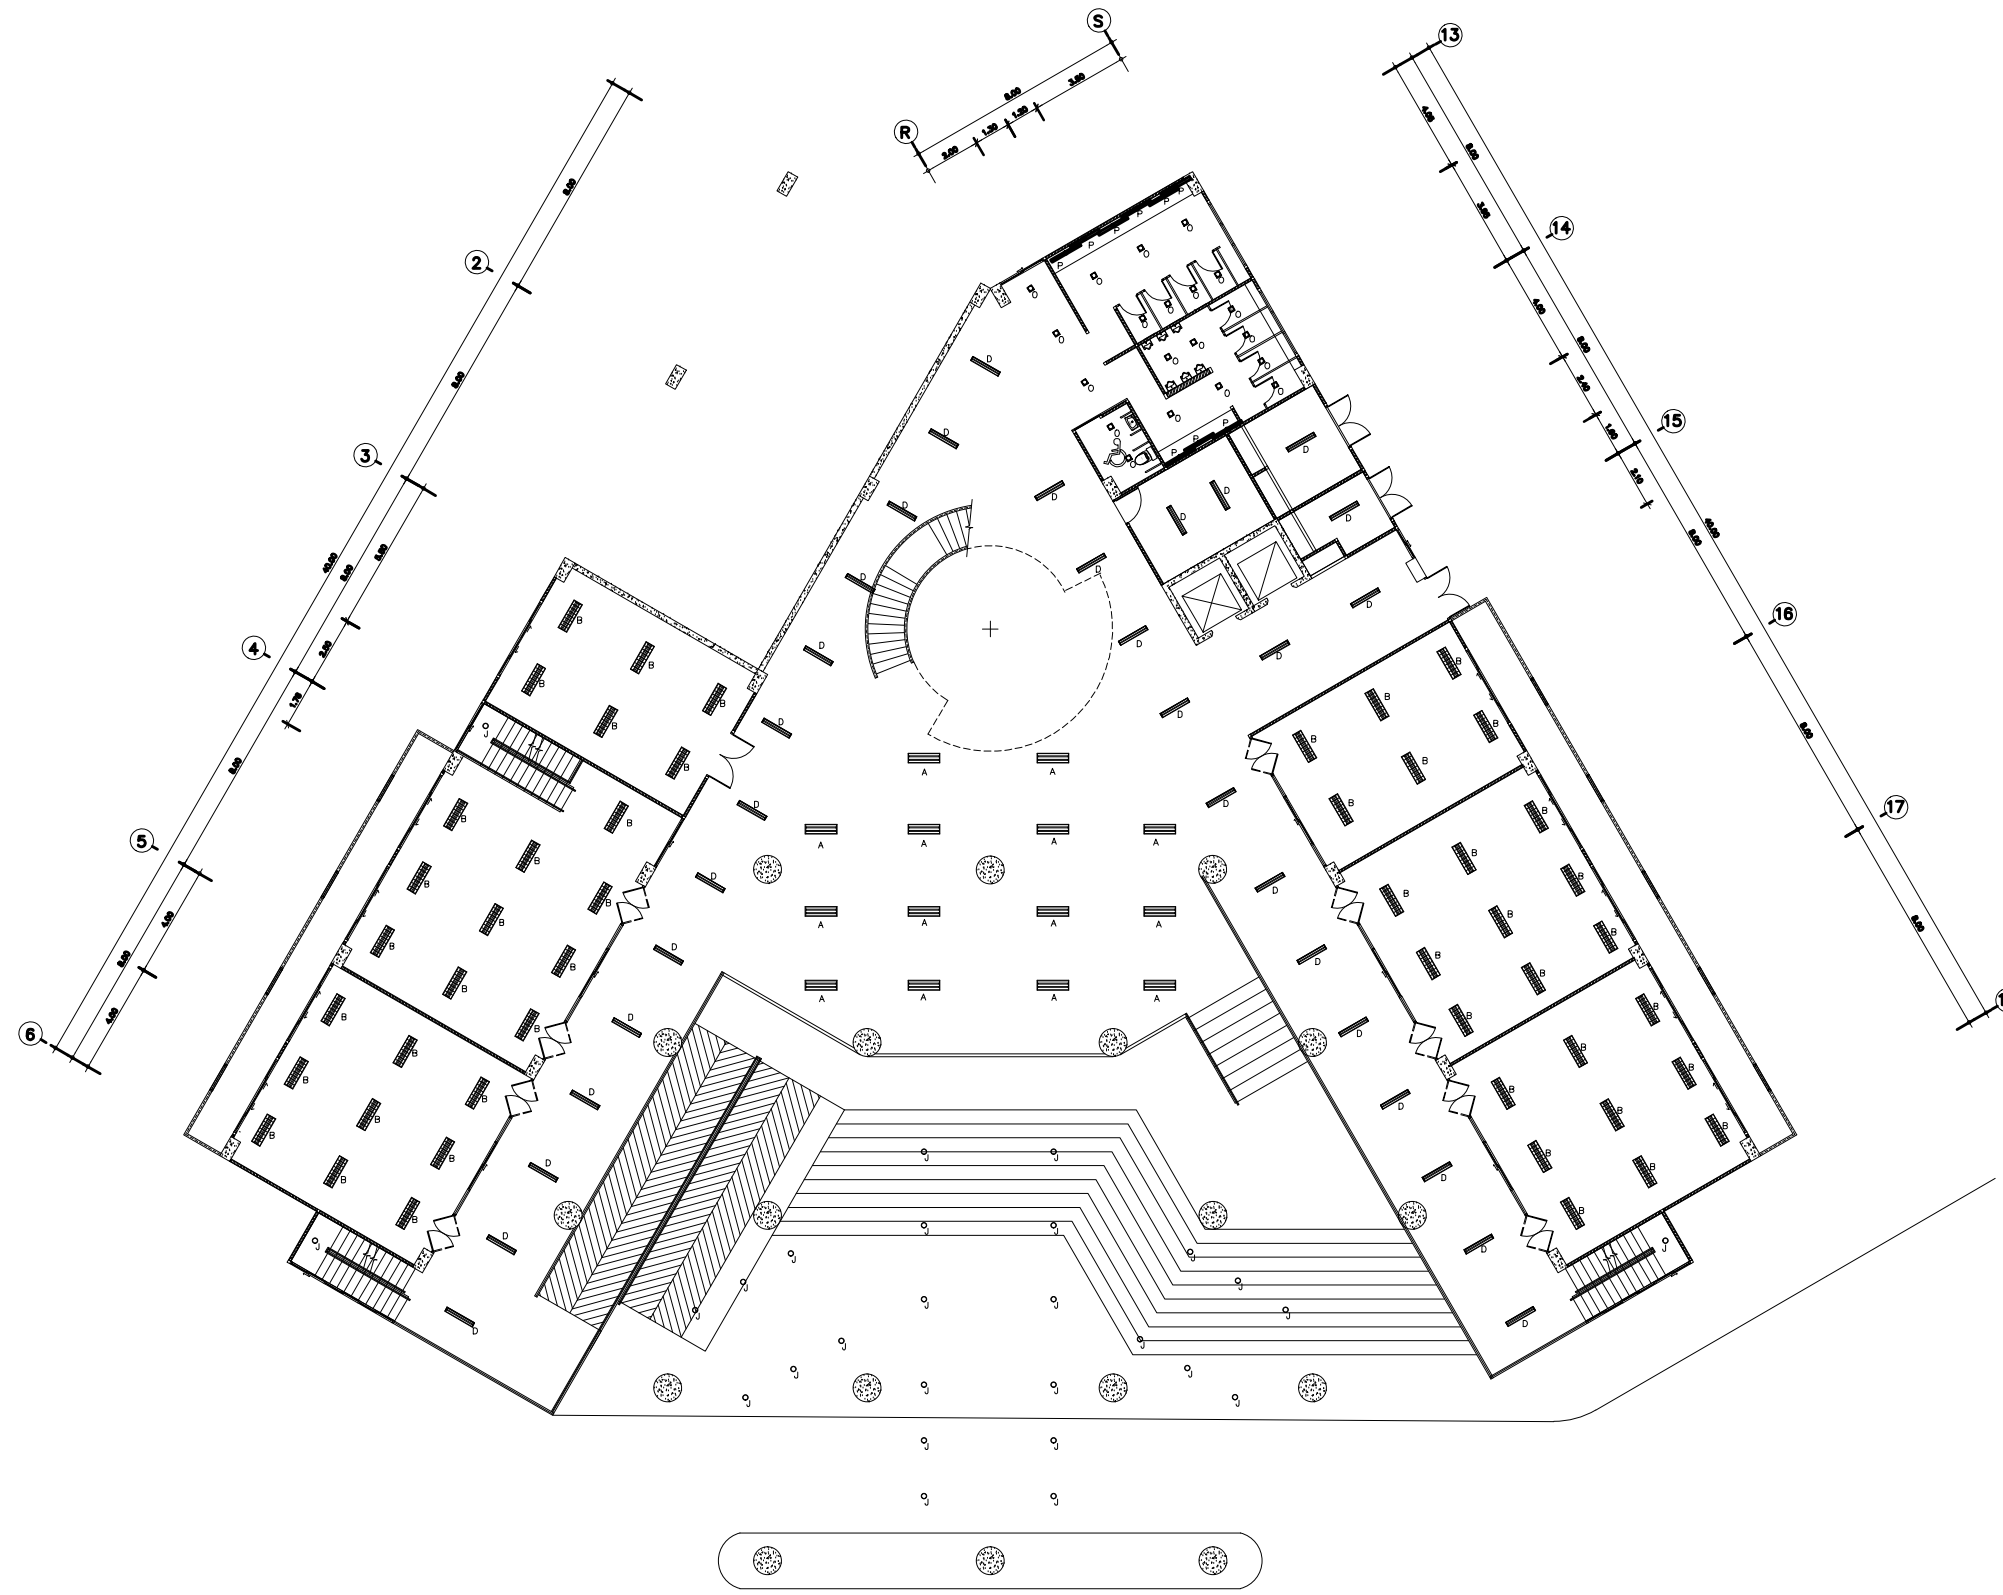

แบบแสดงการจัดวางโคมไฟแสงสว่าง ชั้นที่ 2 (อาคารบริหารกลาง)

มาตราส่วน 1 : 300 อาคารบริหารกลาง



มหาวิทยาลัยราชภัฏเชียงใหม่
 กองอาคารสถานที่
 งานวิศวกรรมและสถาปัตยกรรม
 202 ถนนช้างเผือก ตำบลช้างเผือก
 อำเภอเมือง จังหวัดเชียงใหม่ 50300
 โทร. 053-885327-8

เจ้าของ
 มหาวิทยาลัยราชภัฏเชียงใหม่

โครงการ
 จัดระบบไฟฟ้าอัตโนมัติ กลุ่มอาคารบริหารและอาคารกลาง
 วิทยาลัยครูและเทคนิคชั้นต้น จำนวน 3 หลัง

สถานที่ก่อสร้าง
 มหาวิทยาลัยราชภัฏเชียงใหม่ ศูนย์แม่ริม

ออกแบบ
 ลงชื่อ
 (.....)
 วิศวกร / วิศวกรไฟฟ้า
 ลงชื่อ
 (.....)
 วิศวกร / วิศวกรไฟฟ้า
 ลงชื่อ
 (นายเกษกร ทวีอินดิระ)
 หัวหน้างานวิศวกรรมและสถาปัตยกรรม

เห็นชอบ
 ลงชื่อ
 (นายคณิง กาบกันทะ)
 ผู้อำนวยการกองอาคารสถานที่
 ลงชื่อ
 (.....)
 รองอธิการบดี

อนุมัติ
 ลงชื่อ
 (รองศาสตราจารย์ ดร.ชาติร์ มั่นไกลด)
 รักษาราชการแทนอธิการบดี


แก้ไข		
ลำดับที่	รายละเอียด	วันที่

แบบแสดง
 แบบแสดงการจัดวางโคมไฟแสงสว่าง ชั้นที่ 2

มาตราส่วน 1 : 300

วันที่ 31 / 1 / 2565

แผ่นที่/รวม	EE-17
	20

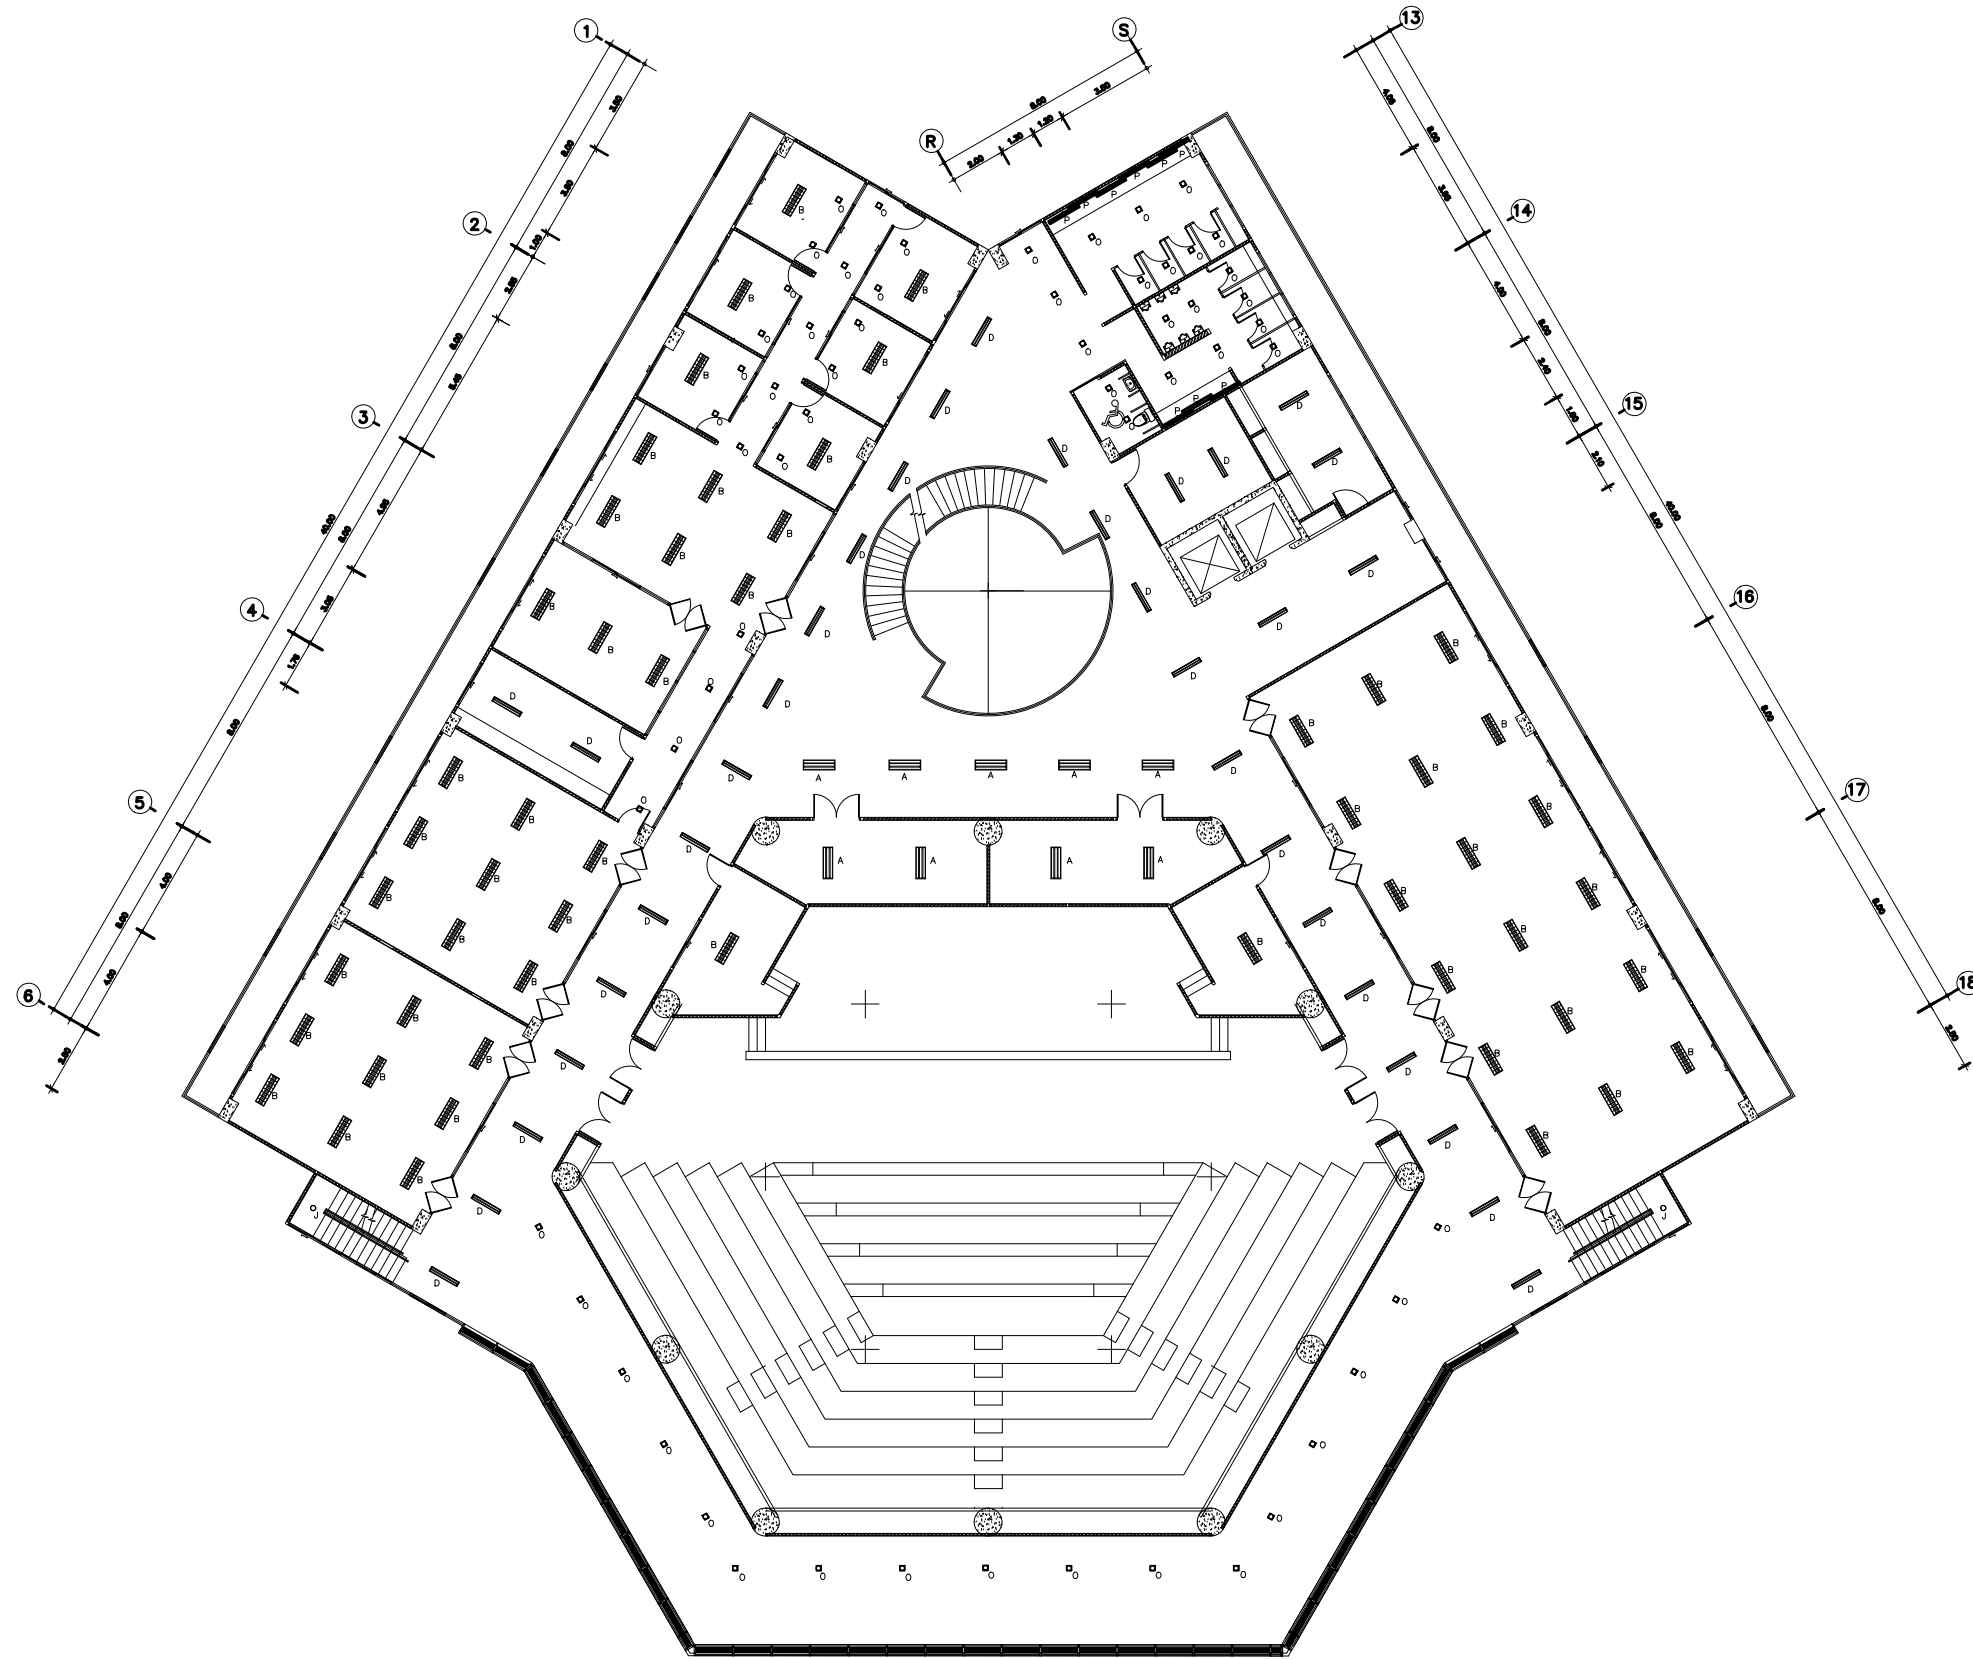

แบบแสดงการจัดวางคอมไฟแสงสว่าง ชั้นที่ 3 (อาคารบริหารกลาง)

มาตราส่วน 1 : 300 อาคารบริหารกลาง



มหาวิทยาลัยราชภัฏเชียงใหม่
 กองอาคารสถานที่
 งานวิศวกรรมและสถาปัตยกรรม
 202 ถนนช้างเผือก ตำบลช้างเผือก
 อำเภอเมือง จังหวัดเชียงใหม่ 50300
 โทร. 053-885327-8

เจ้าของ
 มหาวิทยาลัยราชภัฏเชียงใหม่

โครงการ
 จัดระบบไฟฟ้าห้องเครื่อง กลุ่มอาคารเรียนรวมและบริหารกลาง
 วิทยาลัยครูและเทคนิคชั้นต้น จำนวน 3 หลัง

สถานที่ก่อสร้าง
 มหาวิทยาลัยราชภัฏเชียงใหม่ ศูนย์แม่ริม

ออกแบบ
 ลงชื่อ
 (.....)
 วิศวกร / วิศวกรไฟฟ้า
 ลงชื่อ
 (.....)
 วิศวกร / วิศวกรไฟฟ้า
 ลงชื่อ
 (นายเกษกร ทวีอินดิยะ)
 หัวหน้างานวิศวกรรมและสถาปัตยกรรม

เห็นชอบ
 ลงชื่อ
 (นายคณิง กาบกันทะ)
 ผู้อำนวยการกองอาคารสถานที่
 ลงชื่อ
 (.....)
 รองอธิการบดี

อนุมัติ
 ลงชื่อ
 (รองศาสตราจารย์ ดร.ชาติร์ มั่นไกลด)
 รักษาการแทนอธิการบดี


แก้ไข		
ลำดับที่	รายละเอียด	วันที่

แบบแสดง
 แบบแสดงการจัดวางคอมไฟแสงสว่าง ชั้นที่ 3

มาตราส่วน 1 : 300

วันที่ 31 / 1 / 2565

แผ่นที่/รวม	EE-18
	20

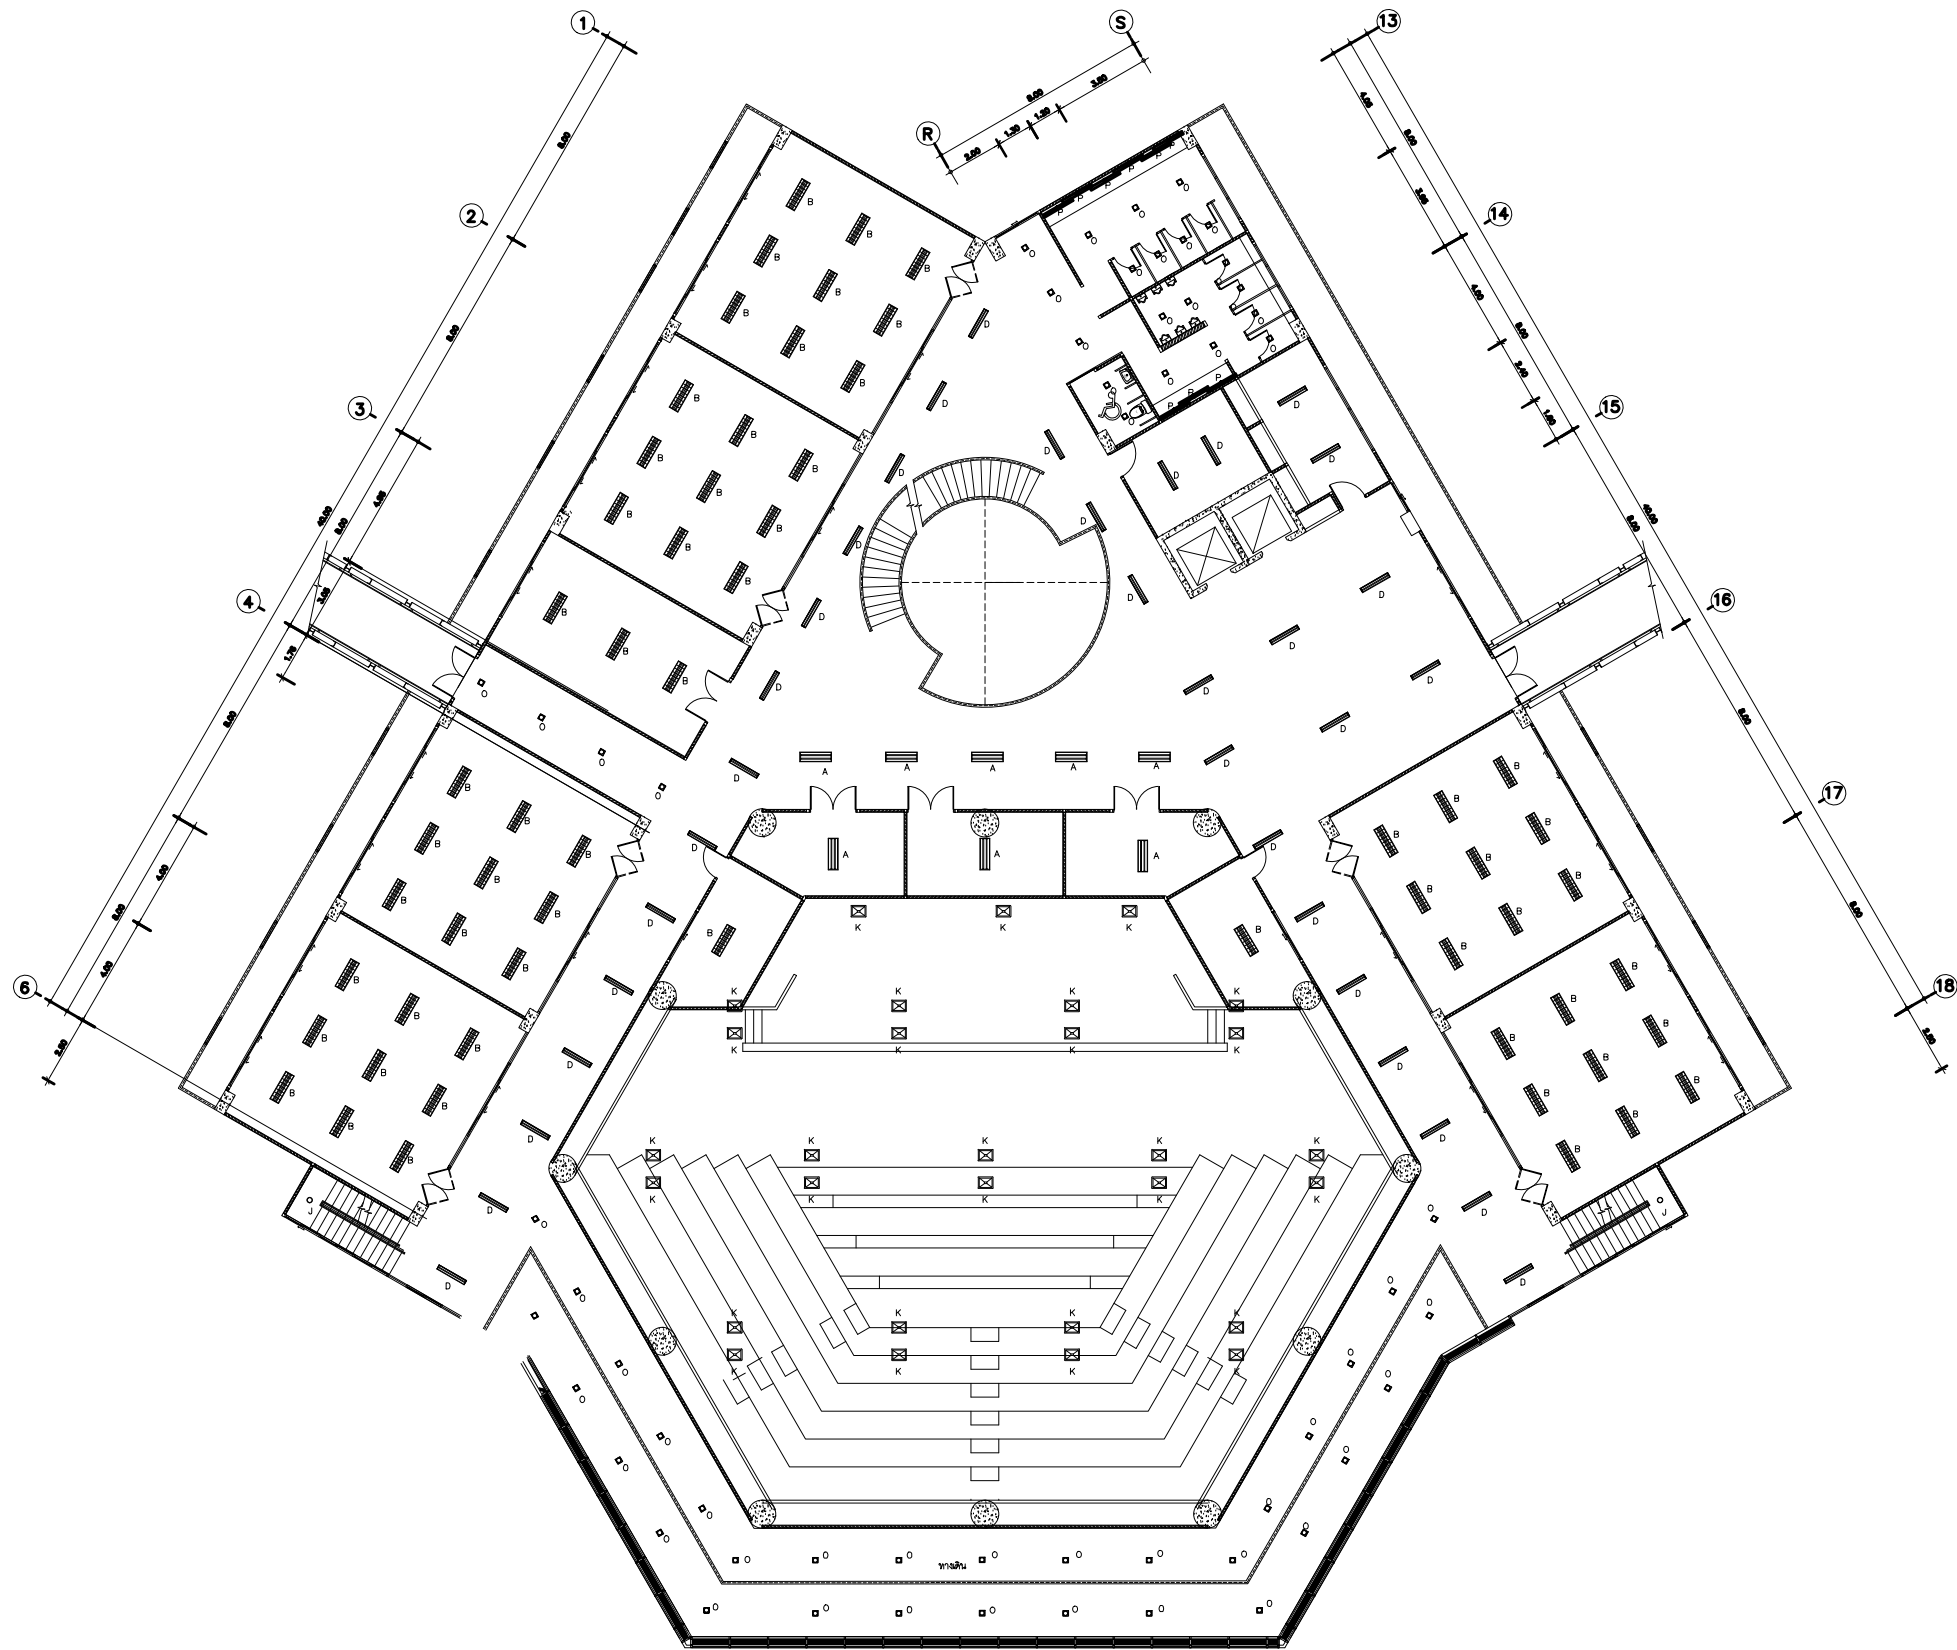

แบบแสดงการจัดวางโคมไฟแสงสว่าง ชั้นที่ 4 (อาคารบริหารกลาง)

มาตราส่วน 1 : 300 อาคารบริหารกลาง



มหาวิทยาลัยราชภัฏเชียงใหม่
 กองอาคารสถานที่
 งานวิศวกรรมและสถาปัตยกรรม
 202 ถนนช้างเผือก ตำบลช้างเผือก
 อำเภอเมือง จังหวัดเชียงใหม่ 50300
 โทร. 053-885327-8

เจ้าของ
 มหาวิทยาลัยราชภัฏเชียงใหม่

โครงการ
 จัดระบบไฟฟ้าอัตโนมัติ กลุ่มอาคารเรียนและบริหารกลาง
 วิทยาลัยและเทคนิคโดย จำนวน 3 หลัง

สถานที่ก่อสร้าง
 มหาวิทยาลัยราชภัฏเชียงใหม่ ศูนย์แม่ริม

ออกแบบ
 ลงชื่อ
 (.....)
 วิศวกร / วิศวกรไฟฟ้า
 ลงชื่อ
 (.....)
 วิศวกร / วิศวกรไฟฟ้า
 ลงชื่อ
 (นายเกษกร ทวีอินตะ)
 หัวหน้างานวิศวกรรมและสถาปัตยกรรม

เห็นชอบ
 ลงชื่อ
 (นายคณิง กาบกันทะ)
 ผู้อำนวยการกองอาคารสถานที่
 ลงชื่อ
 (.....)
 รองอธิการบดี

อนุมัติ
 ลงชื่อ
 (รองศาสตราจารย์ ดร.ชาติร์ มั่นไกลด)
 รักษาการแทนอธิการบดี


แก้ไข		
ลำดับที่	รายละเอียด	วันที่

แบบแสดง
 แบบแสดงการจัดวางโคมไฟแสงสว่าง ชั้นที่ 4

มาตราส่วน 1 : 300


วันที่ 31 / 1 / 2565

แผ่นที่/รวม	EE-19
	20

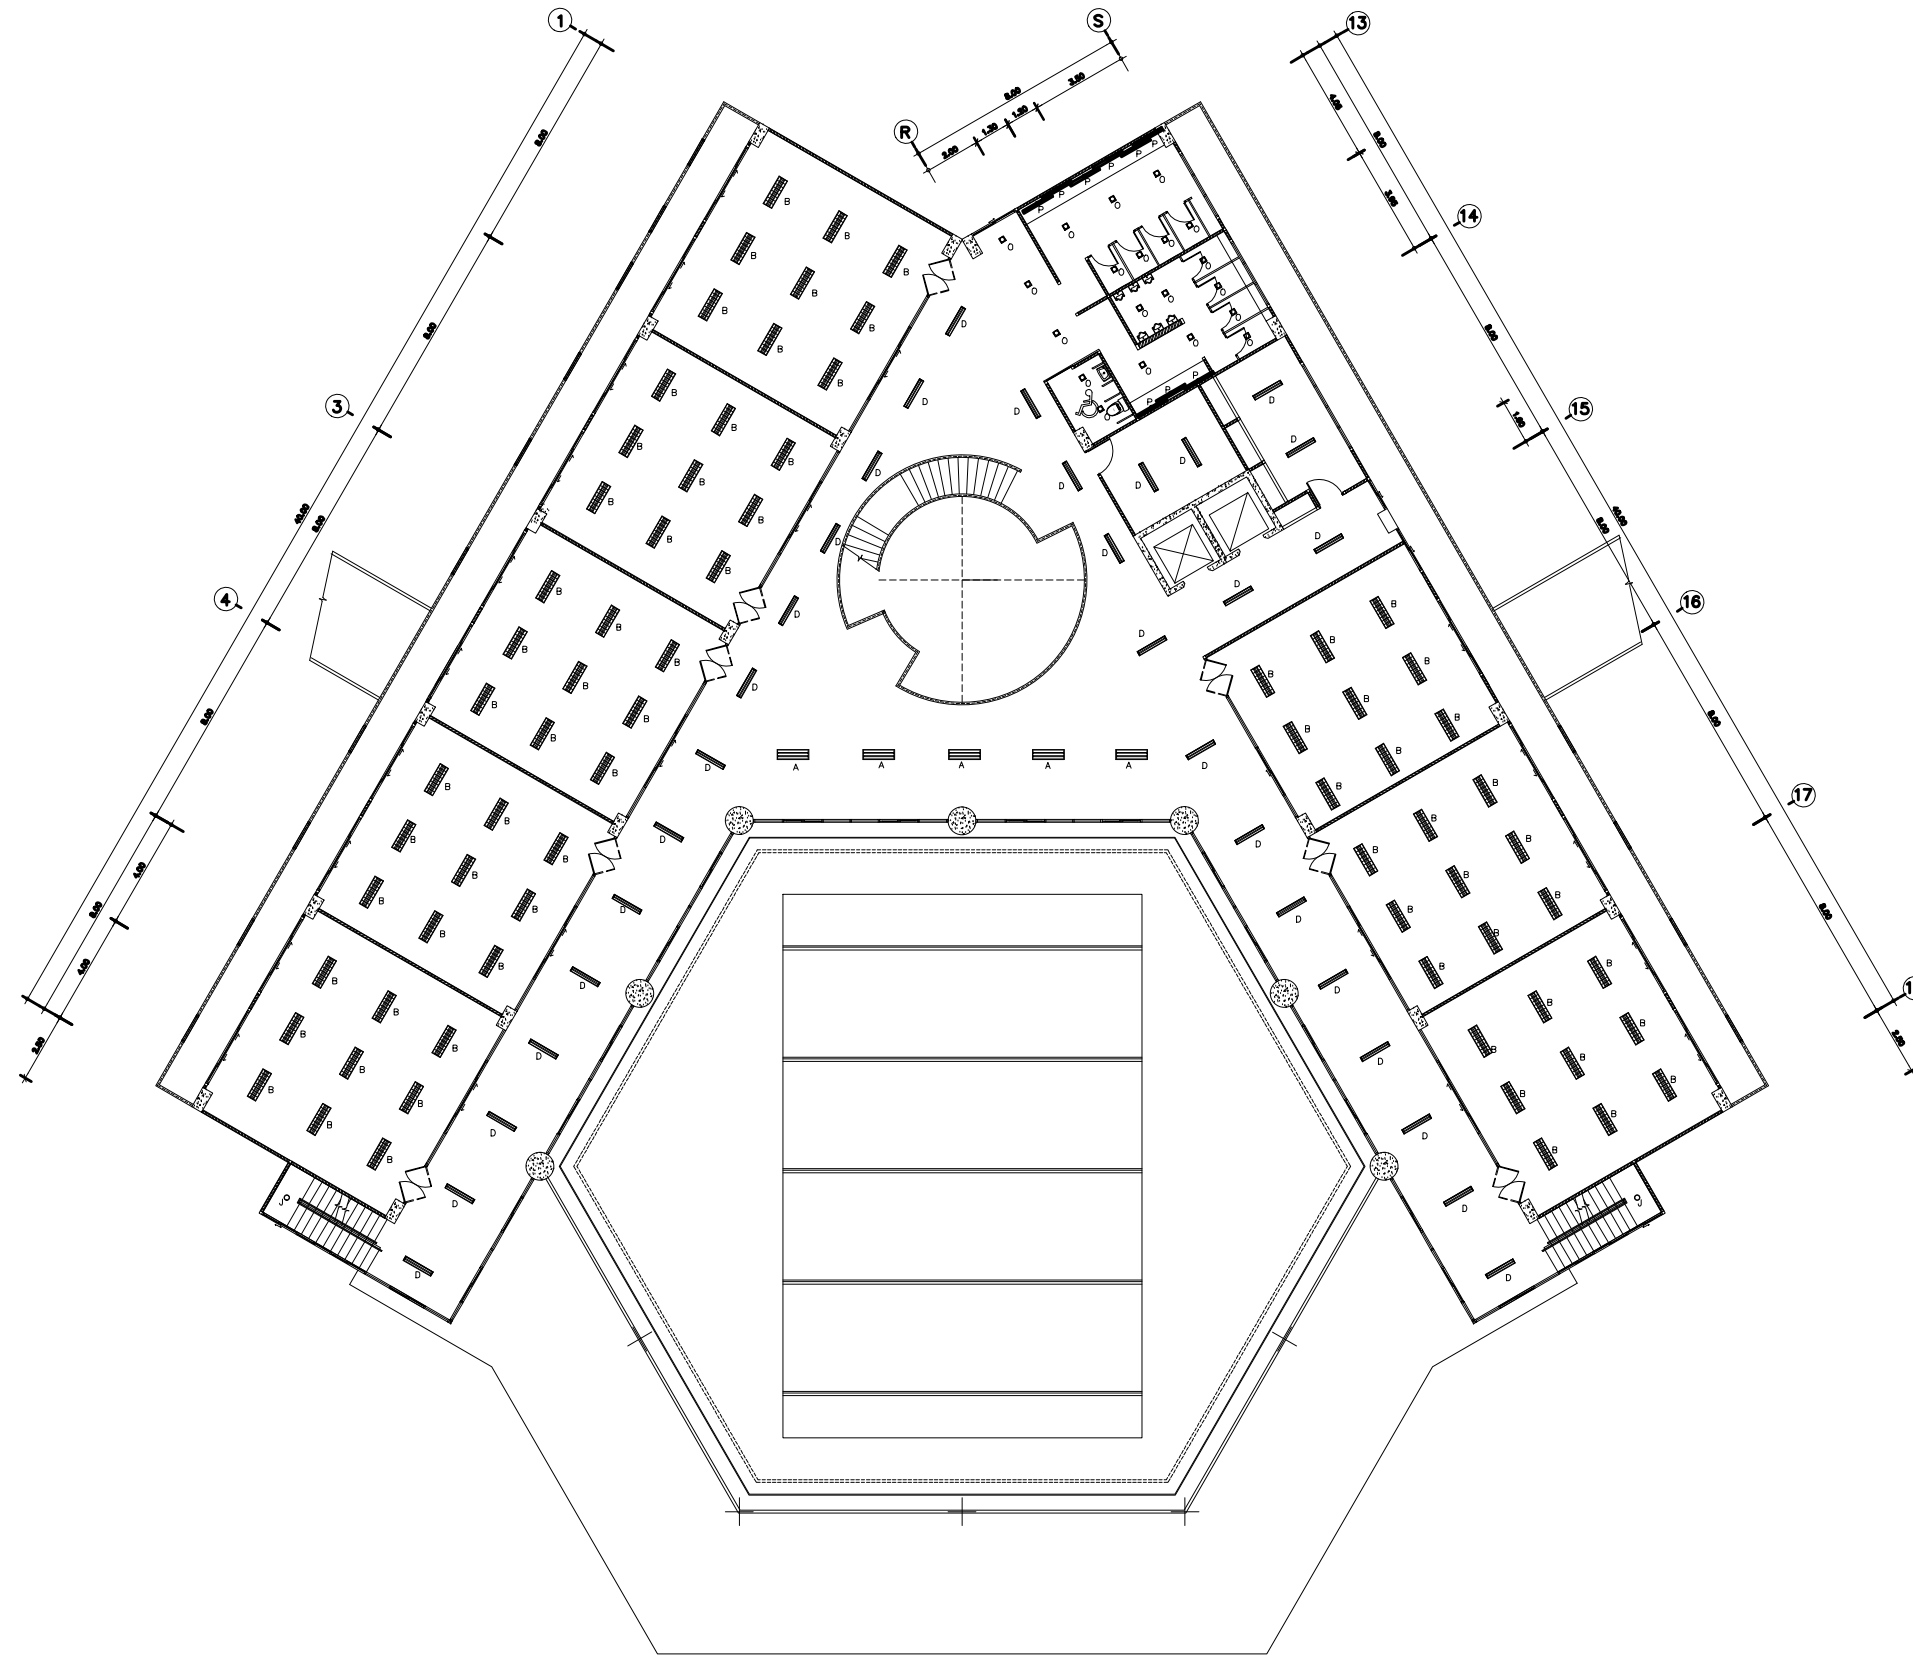

แบบแสดงการจัดวางโคมไฟแสงสว่าง ชั้นที่ 5 (อาคารบริหารกลาง)

มาตราส่วน 1 : 300 อาคารบริหารกลาง

		
มหาวิทยาลัยราชภัฏเชียงใหม่ กองอาคารสถานที่ งานวิศวกรรมและสถาปัตยกรรม 202 ถนนช้างเผือก ตำบลช้างเผือก อำเภอเมือง จังหวัดเชียงใหม่ 50300 โทร. 053-885327-8		
เจ้าของ มหาวิทยาลัยราชภัฏเชียงใหม่		
โครงการ จัดระบบไฟฟ้าอัตโนมัติ กลุ่มอาคารบริหารและอาคารกลาง วิทยาลัยและเทคโนโลยี จำนวน 3 หลัง		
สถานที่ก่อสร้าง มหาวิทยาลัยราชภัฏเชียงใหม่ ศูนย์แม่ริม		
ออกแบบ ลงชื่อ (.....) วิศวกร / วิศวกรไฟฟ้า ลงชื่อ (.....) วิศวกร / วิศวกรไฟฟ้า ลงชื่อ (นายเกษกร ทวีอินตะ) หัวหน้างานวิศวกรรมและสถาปัตยกรรม		
เห็นชอบ ลงชื่อ (นายคณิง กาบกันทะ) ผู้อำนวยการกองอาคารสถานที่ ลงชื่อ (.....) รองอธิการบดี		
อนุมัติ ลงชื่อ (รองศาสตราจารย์ ดร.ชาติร์ มั่นไกลด) รักษาการแทนอธิการบดี		
แก้ไข		
ลำดับที่	รายละเอียด	วันที่
แบบแสดง แบบแสดงการจัดวางโคมไฟแสงสว่าง ชั้นที่ 5		
มาตรฐาน 1 : 300		
วันที่ 31 / 1 / 2565		
แผ่นที่/รวม	EE-20	20