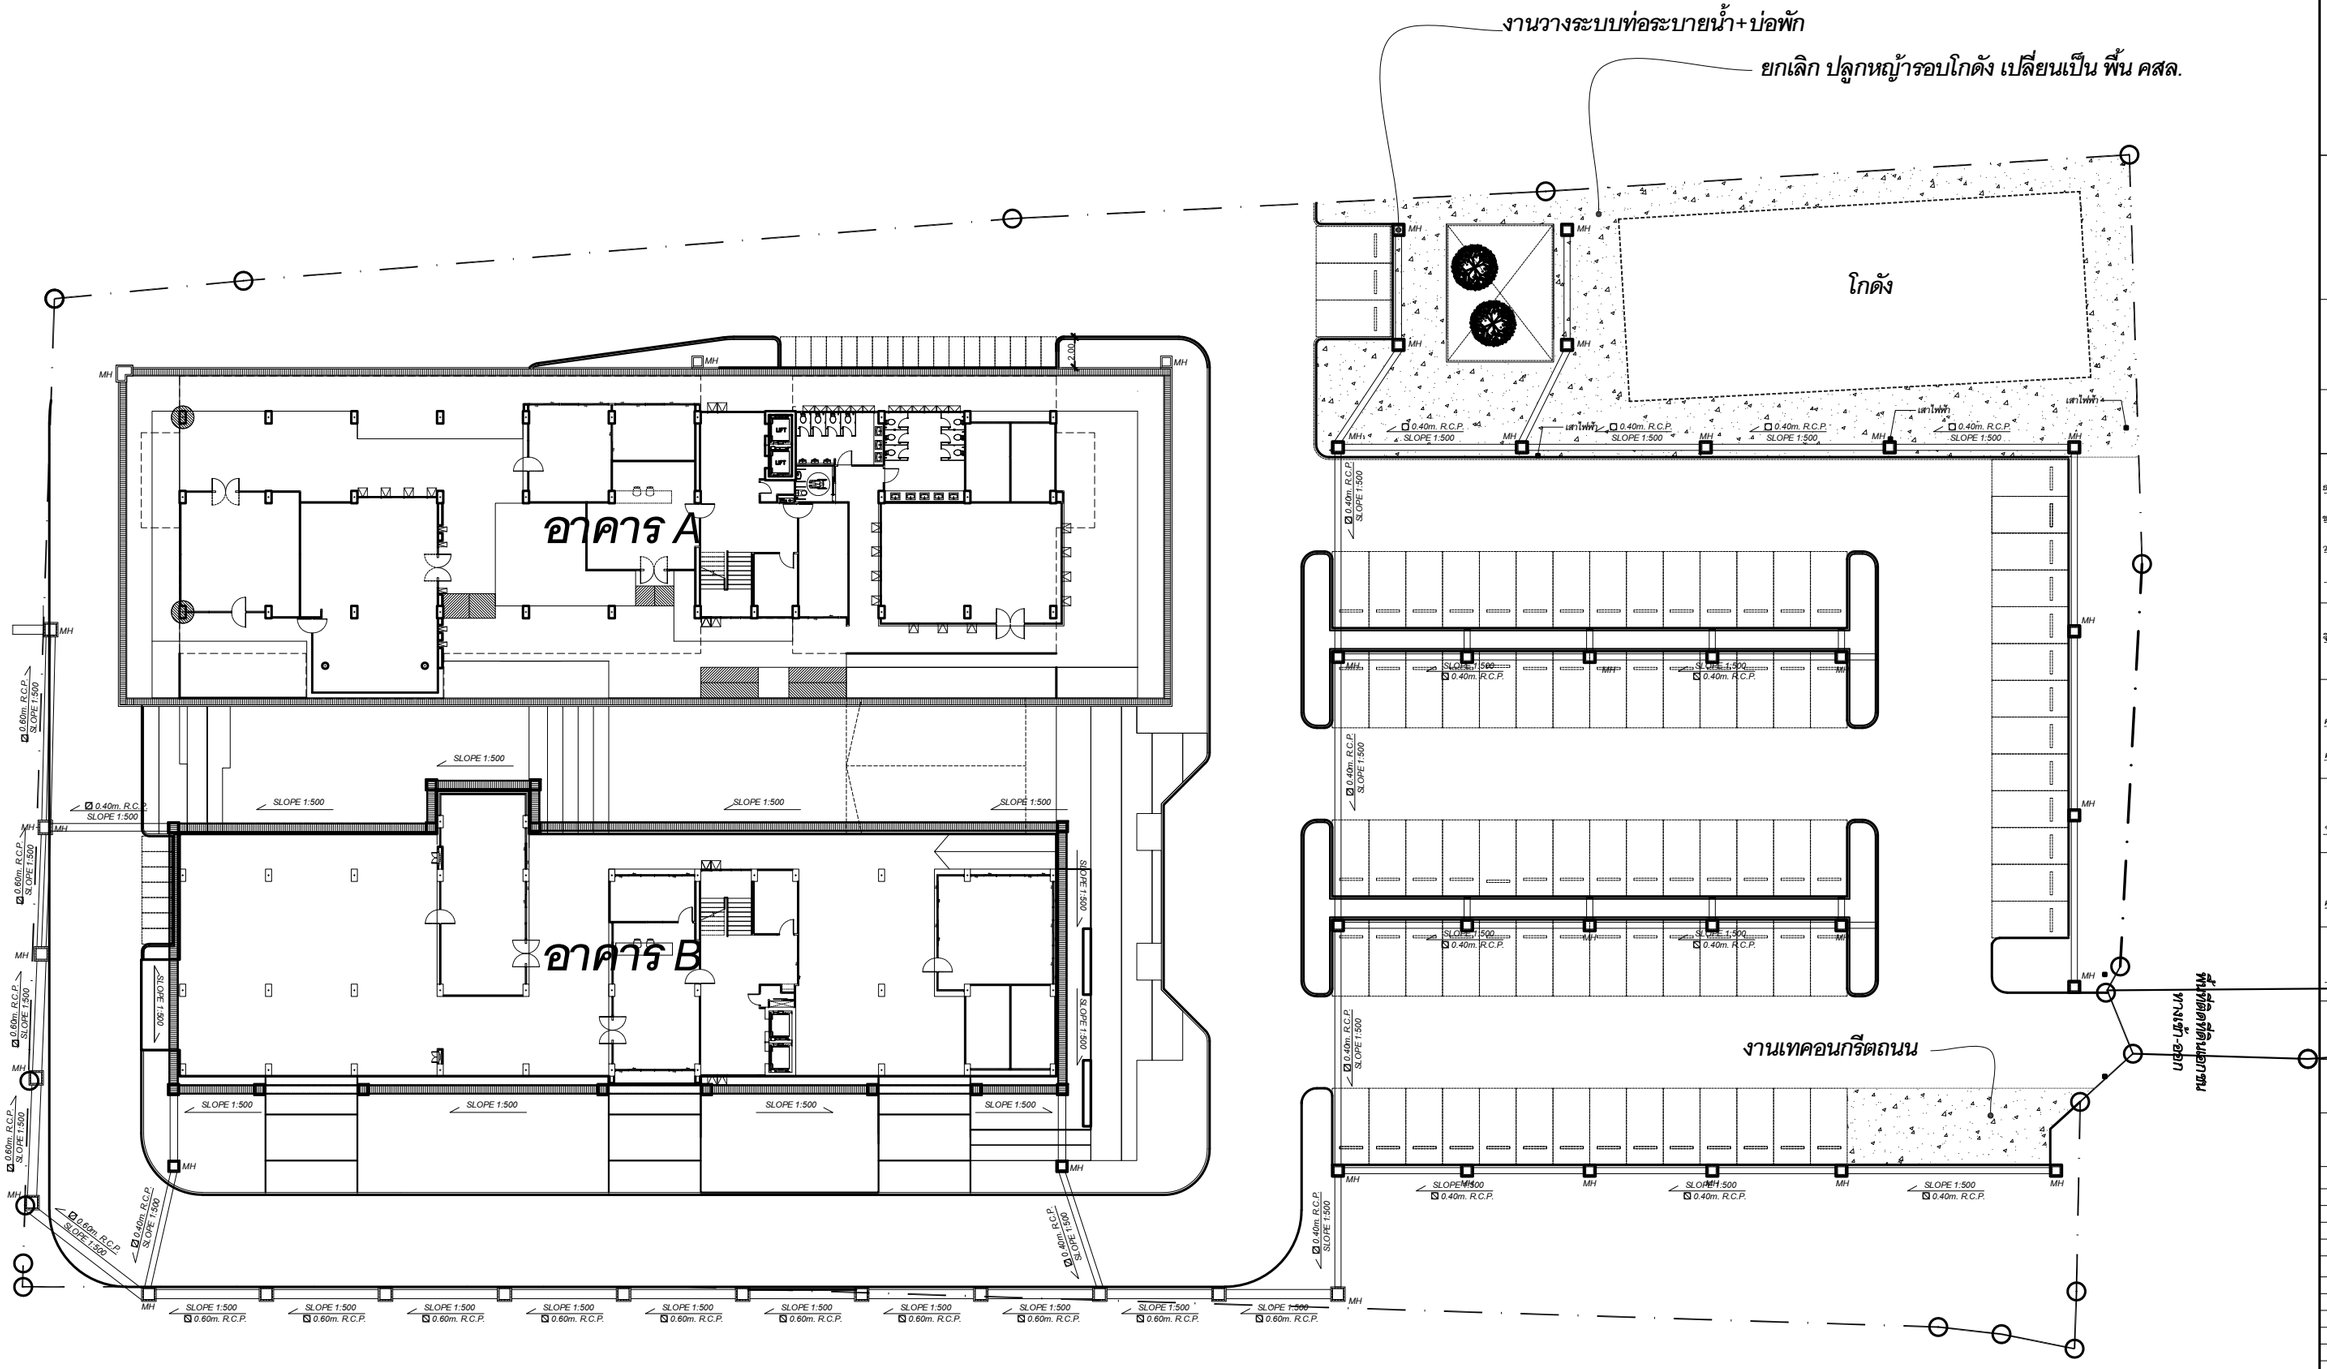

ตารางแสดงสัญลักษณ์ประกอบแบบ

สัญลักษณ์	รายการ
	รางระบายน้ำแบบเปิด พร้อมฝาตะแกรงเหล็ก ระบุขนาดโดยวิศวกรงานระบบ
	ท่อลอดระบายน้ำ ระบุขนาดโดยวิศวกรงานระบบ
SLOPE 1:500	ทิศทางและความลาดชันการระบายน้ำ 1 : 500
MH	บ่อพักระบายน้ำ

ผังระบายน้ำ (แก้ไขระบบระบายน้ำภายนอก)

มาตราส่วน 1 : 200

ทิศเหนือ

ผังระบายน้ำ

มาตราส่วน 1 : 200

มหาวิทยาลัยราชภัฏเชียงใหม่

แพลงฤทธิ์

25 soi13 Sirimankalajam Rd.
Suthep Muang chiangmai
Tel 053 894816
Fax 053 894896

PROJECT:

อาคารหอพักนักศึกษานานาชาติ

LOCATION:

ตำบลช้างเผือก อำเภอเมือง
จังหวัดเชียงใหม่

ARCHITECTS:

ยนิต ชมแสง ภ-สถ.8103
ขวัญชัย สุธรรมชาว ส-สถ.3000
วรรัตน์ รัตนตรัย ภ-สถ.17474

LANDSCAPE ARCHITECTS:

จีรชัย เจริญศิริวรกุล ส-ภส 79

ENGINEERS:

คทาวุธ ไชยแสน สย.8674
ศักดิ์ชัย ทองพันชั่ง ภย 33429

ELECTRICAL ENGINEERS:

จำนงค์ ใจนวล สฟก.4537

SANITARY ENGINEERS:

ศุภชัย คงอินทร์ สส. 276

MECHANICAL ENGINEERS:

TITLE:

SCALE:

APPROVED BY:

REVISION

NO.	DESCRIPTION	DATE

PROJECT NO :

SHEETS NO:

TOTAL SHEET: 21