


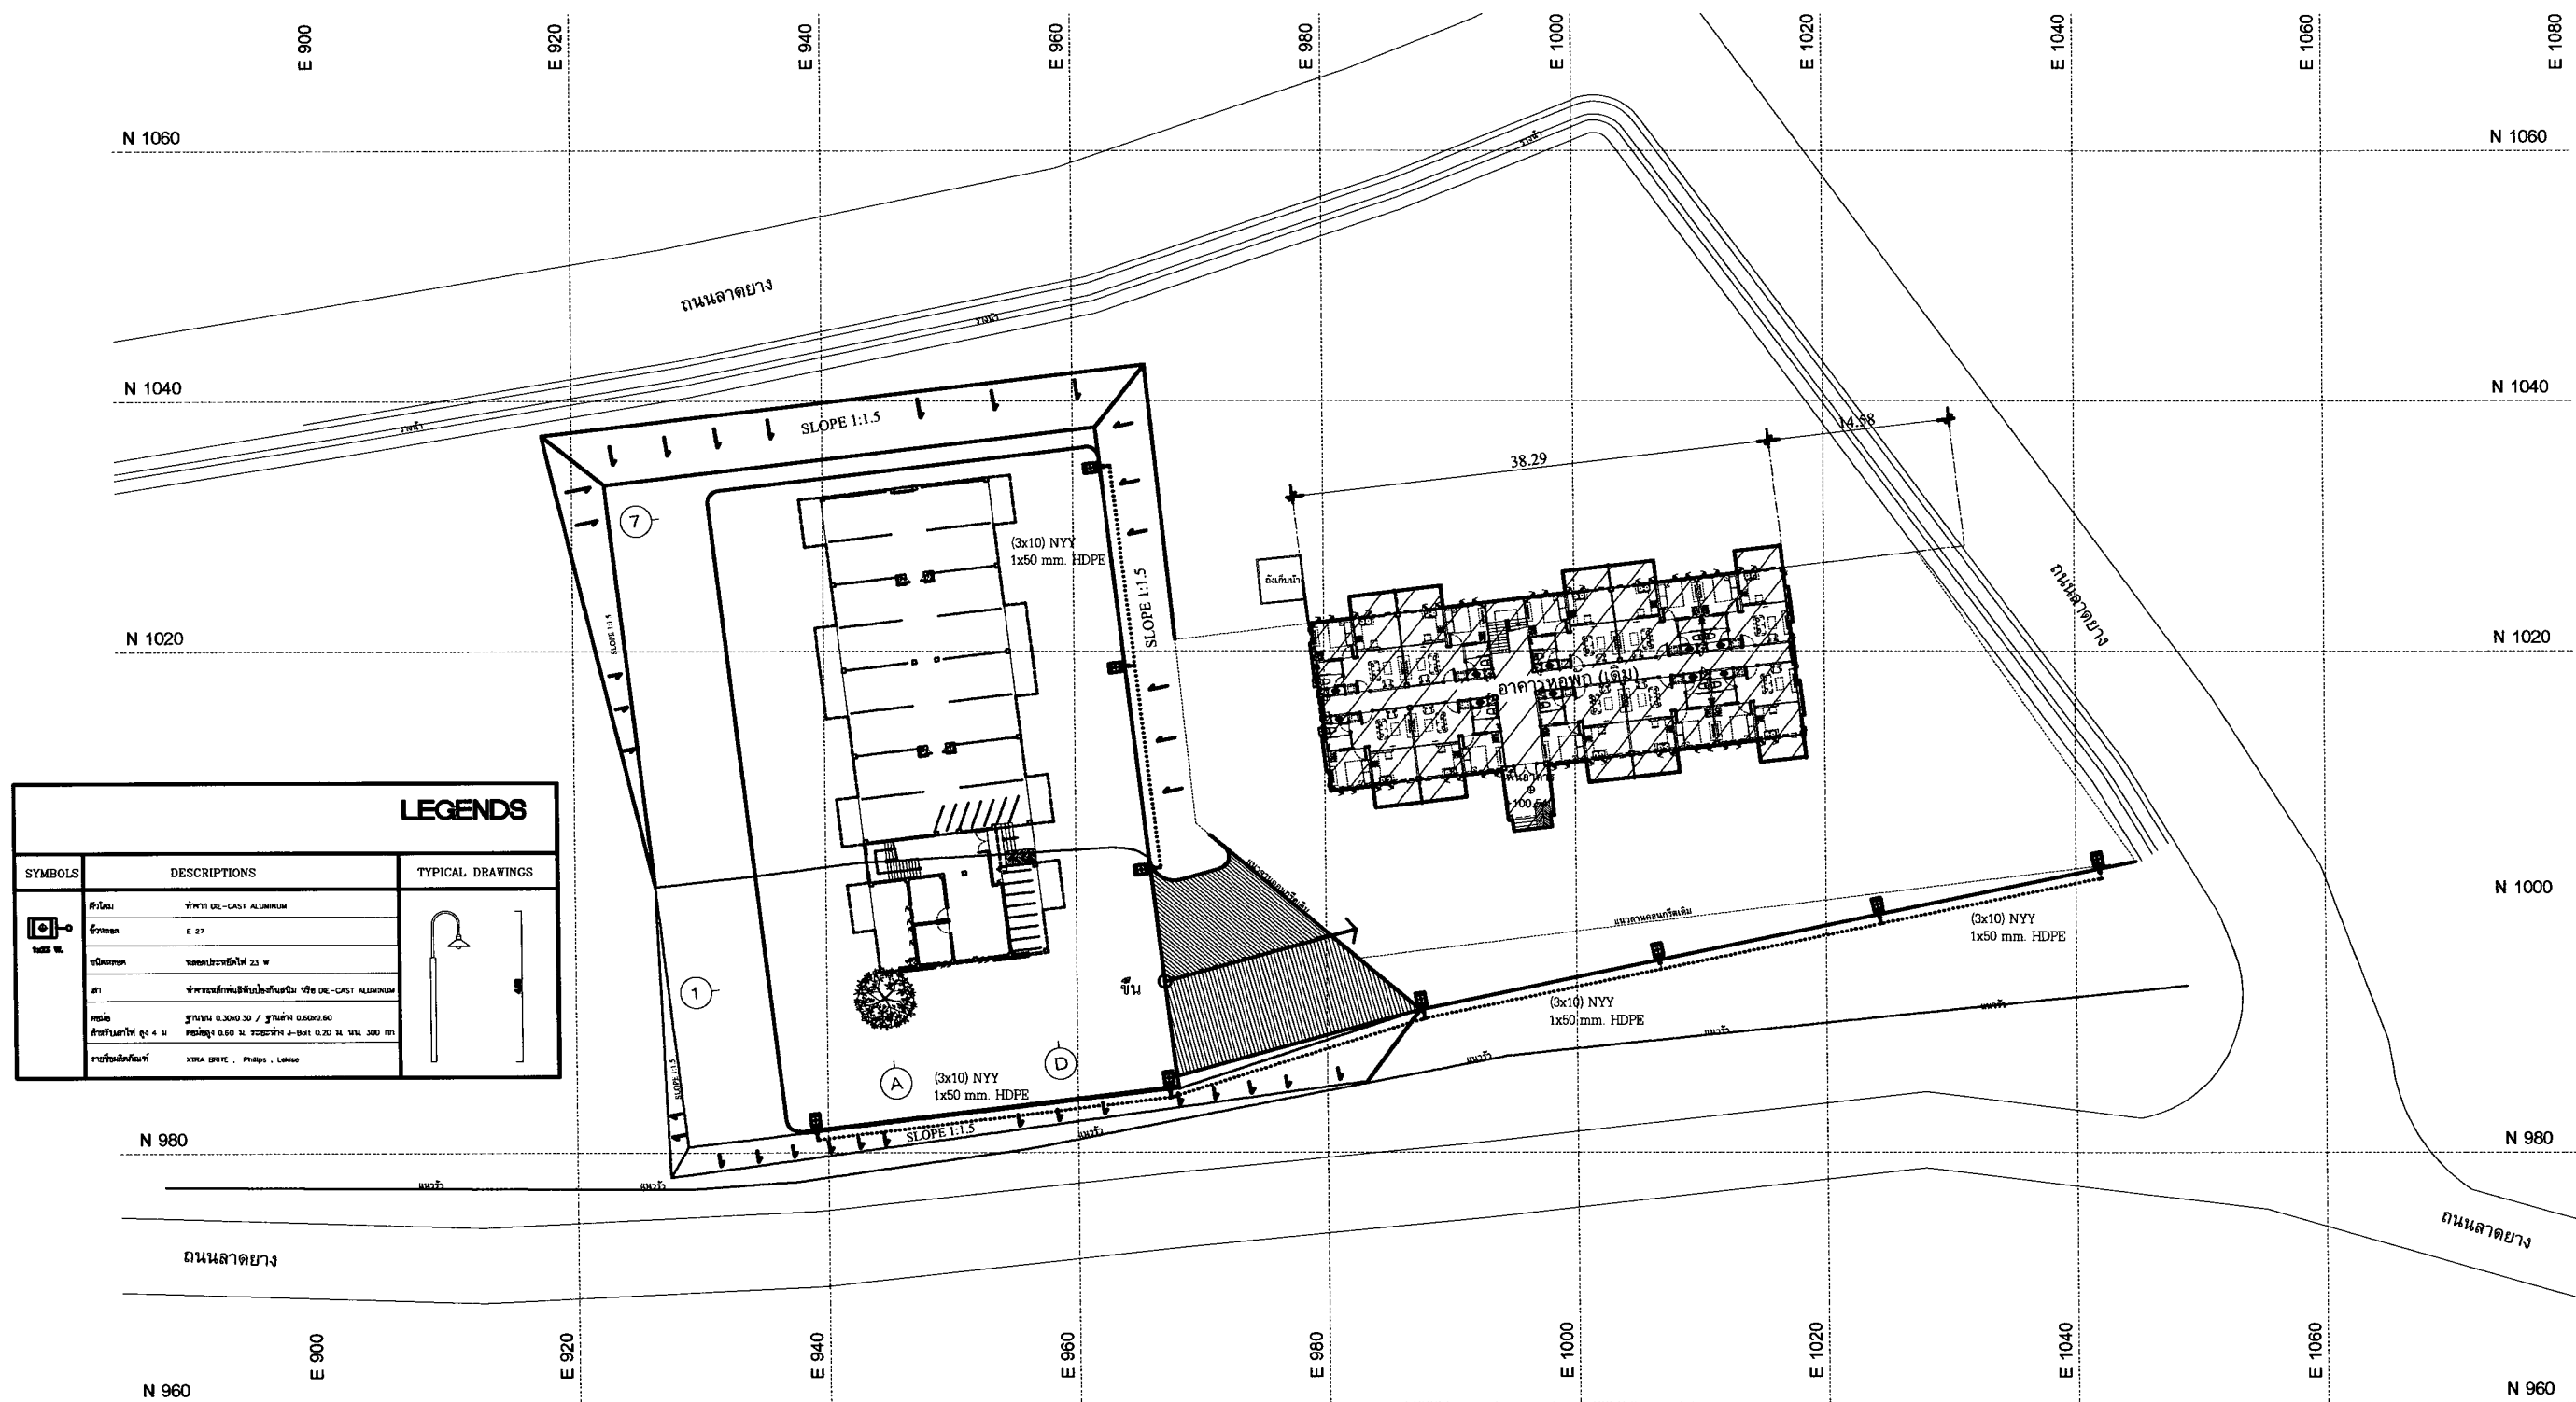

แบบแสดงตำแหน่งการติดตั้งโคมไฟสำหรับถนนภายนอกอาคาร