

โครงการถนนหลักภายในมหาวิทยาลัยราชภัฏเชียงใหม่ วิทยาเขตแม่ฮ่องสอน



แบบสถาปัตยกรรม

Axisgroup
Company Limited

Planning
Architectural Design
Project Consultant
Construction Management

300/27-28 Moo 1, T. Maehea, Muang
Chiangmai 50100 Thailand
Tel : 0-5380-4671 Fax : 0-5380-4672
E-mail : axismail @ cscoms.com

Drawn By	Drawing No.	
มงคล แก่นคำ		G-001 / 14
อภิสิทธิ์ ชัยเจริญ		
ศิริพงษ์ จักรแก้ว		
พิศิพล กลิ่นทอง		
Checked By	Scale	
Date	Ref. File	

Axisgroup

Planning
Architectural Design
Project Consultant
Construction Management

Axis Group Co.,Ltd.
300/27-28 Moo 1, Tambol Maeheha,
Muang, Chiangmai 50100 Thailand
Tel : +66 (0) 5380 4671 Fax : +66 (0) 5380 4672
Email : axisgroup1994@gmail.com

Architect	Authorized Signature
อนุวัช คุนยัตติง	285.511
สุรชาติ อินทวรรณ	285.10218
Structural Engineer	
วิไลนา นกรโณวัชชี	85.9215
Electrical Engineer	
Mechanical Engineer	
Sanitary Engineer	
LANDSCAPE DESIGN	

General Note
All design and specification are properties of
Axis Group Co.,Ltd.they are not allowed to be
used without the expressed written permission.
All prices and specification be returned
at the completion of work.
Do not scale drawing All dimensions



มหาวิทยาลัยราชภัฏเชียงใหม่
CHIANGMAI RAJABHAT UNIVERSITY

Owner

มหาวิทยาลัยราชภัฏเชียงใหม่

Project Name


ถนนหลักภายในมหาวิทยาลัยราชภัฏเชียงใหม่ วิทยาเขตเมืองออน

Drawing Title

ผังบริเวณ


Issue/Revision			
No.	Description	By	Date

Drawn By	Drawing No.
มงคล วัฒนากา	
อภิสิทธิ์ ชัยเจริญ	
ศิรพงษ์ จิรมณี	
พิศพล กลิ่นทอง	
Checked By	Scale
Date	Ref. File

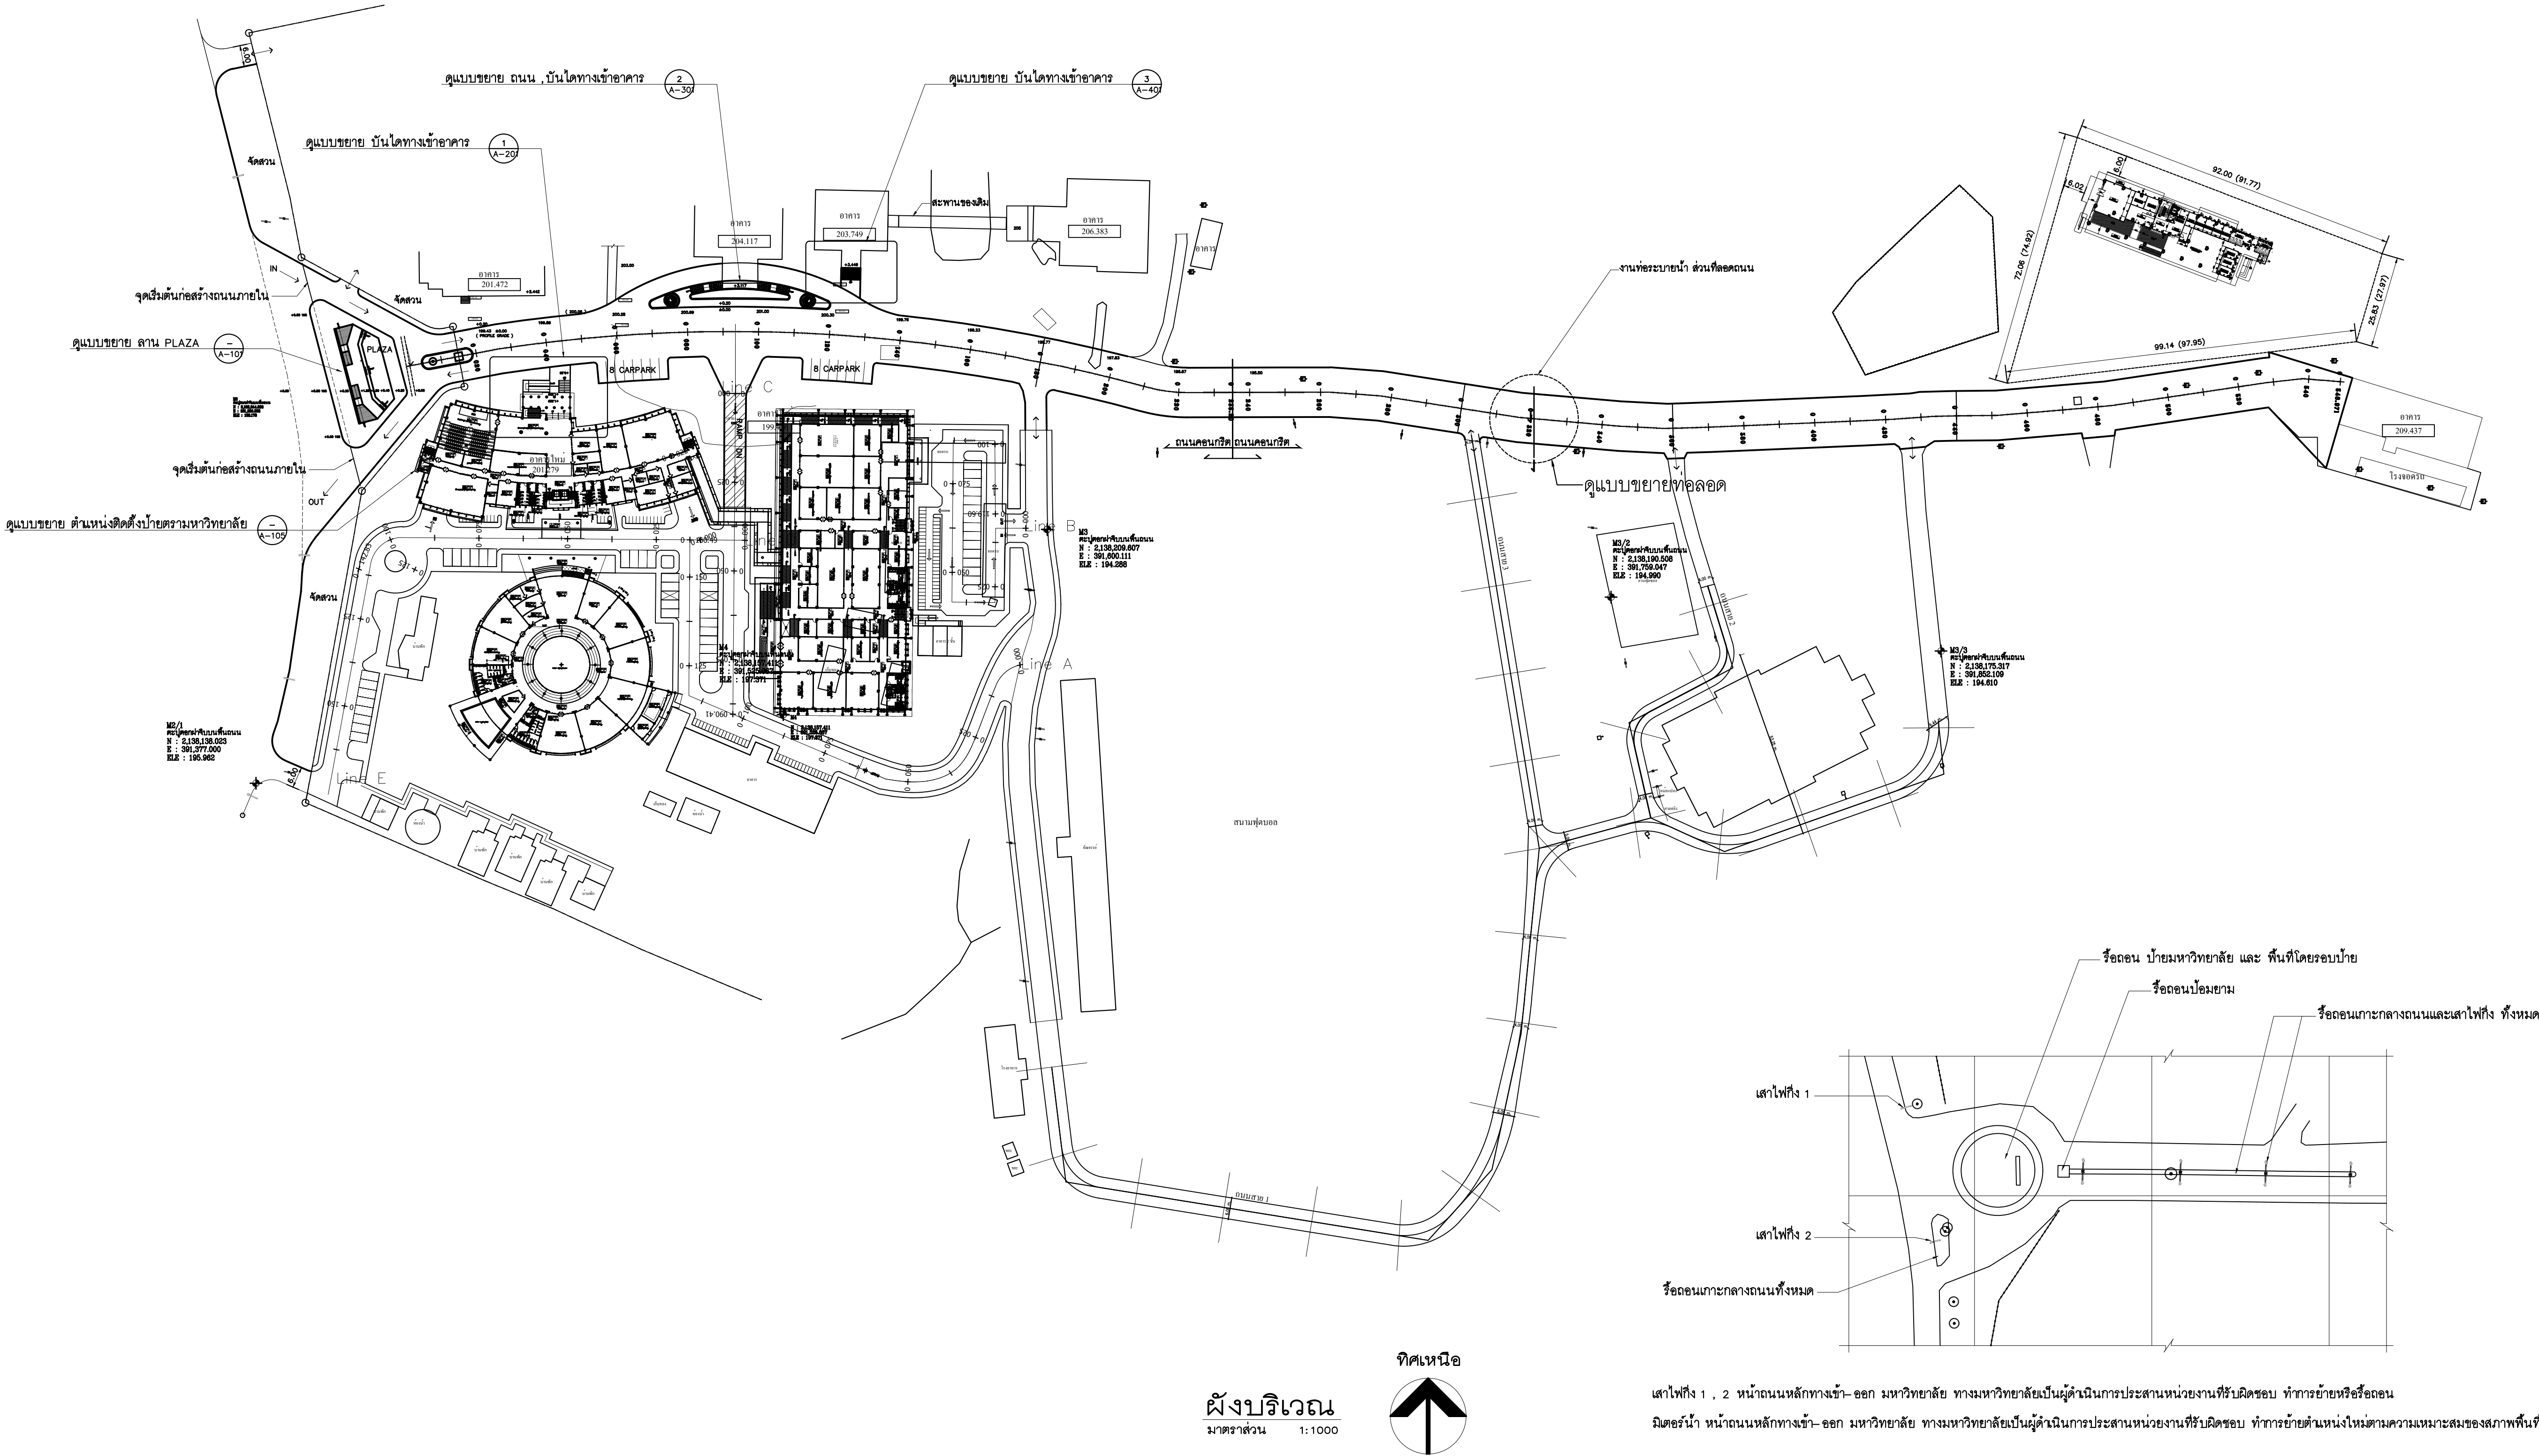

ผังบริเวณ
มาตราส่วน 1:1000

ทิศเหนือ

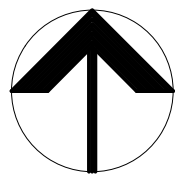

ผังบริเวณแสดงตำแหน่งเดิม ที่ทำการรื้อถอน
มาตราส่วน 1:1000

Planning
Architectural Design
Project Consultant
Construction Management

Axis Group Co.,Ltd.
300/27-28 Moo 1, Tambol Maehea,
Muang, Chiangmai 50100 Thailand
Tel : +66 (0) 5380 4671 Fax : +66 (0) 5380 4672
E-mail : axisgroup1994@gmail.com

Architect	Authorized Signature
เชษฐาธิ์ คุณะชัย	285.511
สุวิภาณี อินทวรรณ	285.10218
Structural Engineer	
วิไลนา มกรโชติคุณ	85.9215
Electrical Engineer	
Mechanical Engineer	
Sanitary Engineer	
LANDSCAPE DESIGN	

General Note

All design and specification are properties of
Axis Group Co.Ltd. they are not allowed to be
used without the expressed written permission.
All prints and specification be returned
at the completion of work.
Do not scale drawing All dimensions



มหาวิทยาลัยราชภัฏเชียงใหม่
CHIANGMAI RAJABHAT UNIVERSITY

Owner

มหาวิทยาลัยราชภัฏเชียงใหม่

Project Name


ถนนหลักภายในมหาวิทยาลัยราชภัฏเชียงใหม่ วิทยาเขตแม่อ้อองซอน

Drawing Title

แบบร่ายเปลี่ยนพื้นลาน PLAZA


[illegible]

Drawn By มงคล แนนฟ้า อภิสิทธิ์ ชื่นเจริญ ศิริพงษ์ จิตกรแก้ว วิศิษฐ์ กลิ่นหอม Checked By Date	Drawing No. A-101 / 14 Scale Ref. File
--	---

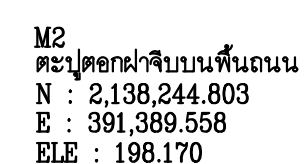

แบบขยายแปลนพื้นลาน PLAZA

ทิศเหนือ

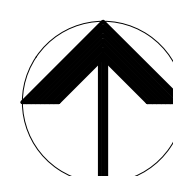

Planning
Architectural Design
Project Consultant
Construction Management

Axis Group Co.,Ltd.
300/27-28 Moo 1, Tambol Maehea,
Muang, Chiangmai 50100 Thailand
Tel : +66 (0) 5380 4671 Fax : +66 (0) 5380 4672
E-mail : axisgroup1994@gmail.com

General Note

All design and specification are properties of
Axis Group Co.Ltd.they are not allowed to be
used without the expressed written permission.
All prints and specification be returned
at the completion of work.
Do not scale drawing All dimensions



Owner

มหาวิทยาลัยราชภัฏเชียงใหม่

Project Name

ถนนหลักภายในมหาวิทยาลัยราชภัฏวชิรวิทยาดังใหม่ วิทยาเขตหนองสาหร่าย

Drawing Title

รูปด้านหน้า , รูปด้านขวา

[illegible]

Drawn By	Drawing No.
มงคล แก้วแก้ว	A-102 / 1
อภิสิทธิ์ ชัยเจริญ	
ศิริพงษ์ จักรแก้ว	
พิศุภพล กลิ่นทอง	
Checked By	Scale
Date	Ref. File



Planning
Architectural Design
Project Consultant
Construction Management

Axis Group Co.,Ltd.
300/27-28 Moo 1, Tambol Maeheha,
Mueang, Chiangmai 50100 Thailand
Tel : +66 (0) 5380 4671 Fax : +66 (0) 5380 4672
E-mail : axisgroup1994@gmail.com

Architect	Authorized Signature
อภิวุฒิ ศุภะชัย	วสธ.511
สุวิทย์ ชื่นชมธรรม	วสธ.10218
Structural Engineer	
วิศวนา มกรโชติวงศ์	ตธ.9215
Electrical Engineer	
Mechanical Engineer	
Sanitary Engineer	
LANDSCAPE DESIGN	

General Note

All design and specification are properties of
Axis Group Co.Ltd. they are not allowed to be
 used without the expressed written permission.
 All prints and specification be returned
 at the completion of work.
 Do not scale drawing All dimensions



มหาวิทยาลัยราชภัฏเชียงใหม่
CHIANGMAI RAJABHAT UNIVERSITY

Owner

มหาวิทยาลัยราชภัฏเชียงใหม่

Project Name


ถนนหลักภายในมหาวิทยาลัยราชภัฏวชิรเวศน์ เชียงใหม่ วิทยาเขตแม่อ้อองซอน

Drawing Title


รูปด้านหลัง . รูปด้านซ้าย

[illegible]


Drawn By		Drawing No
มงคล แก่นแก้ว		A-103 /
อภิสิทธิ์ ชัยเจริญ		
ศิริพงษ์ จักรแก้ว		
วิศิษฐพล กลีบทอง		
Checked By		Scale
Date		Ref. File

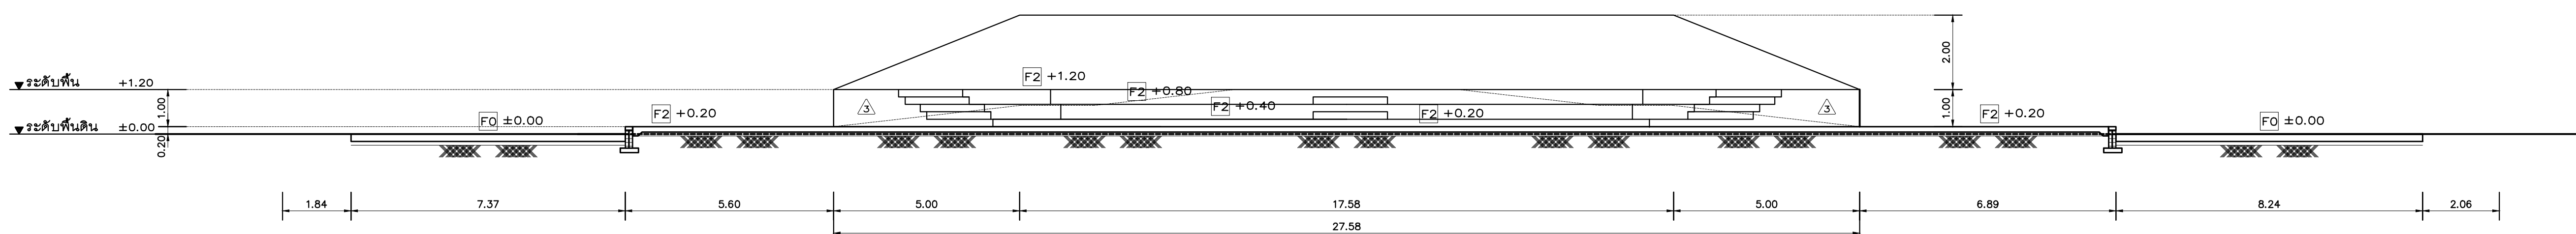


รูปด้านหลัง

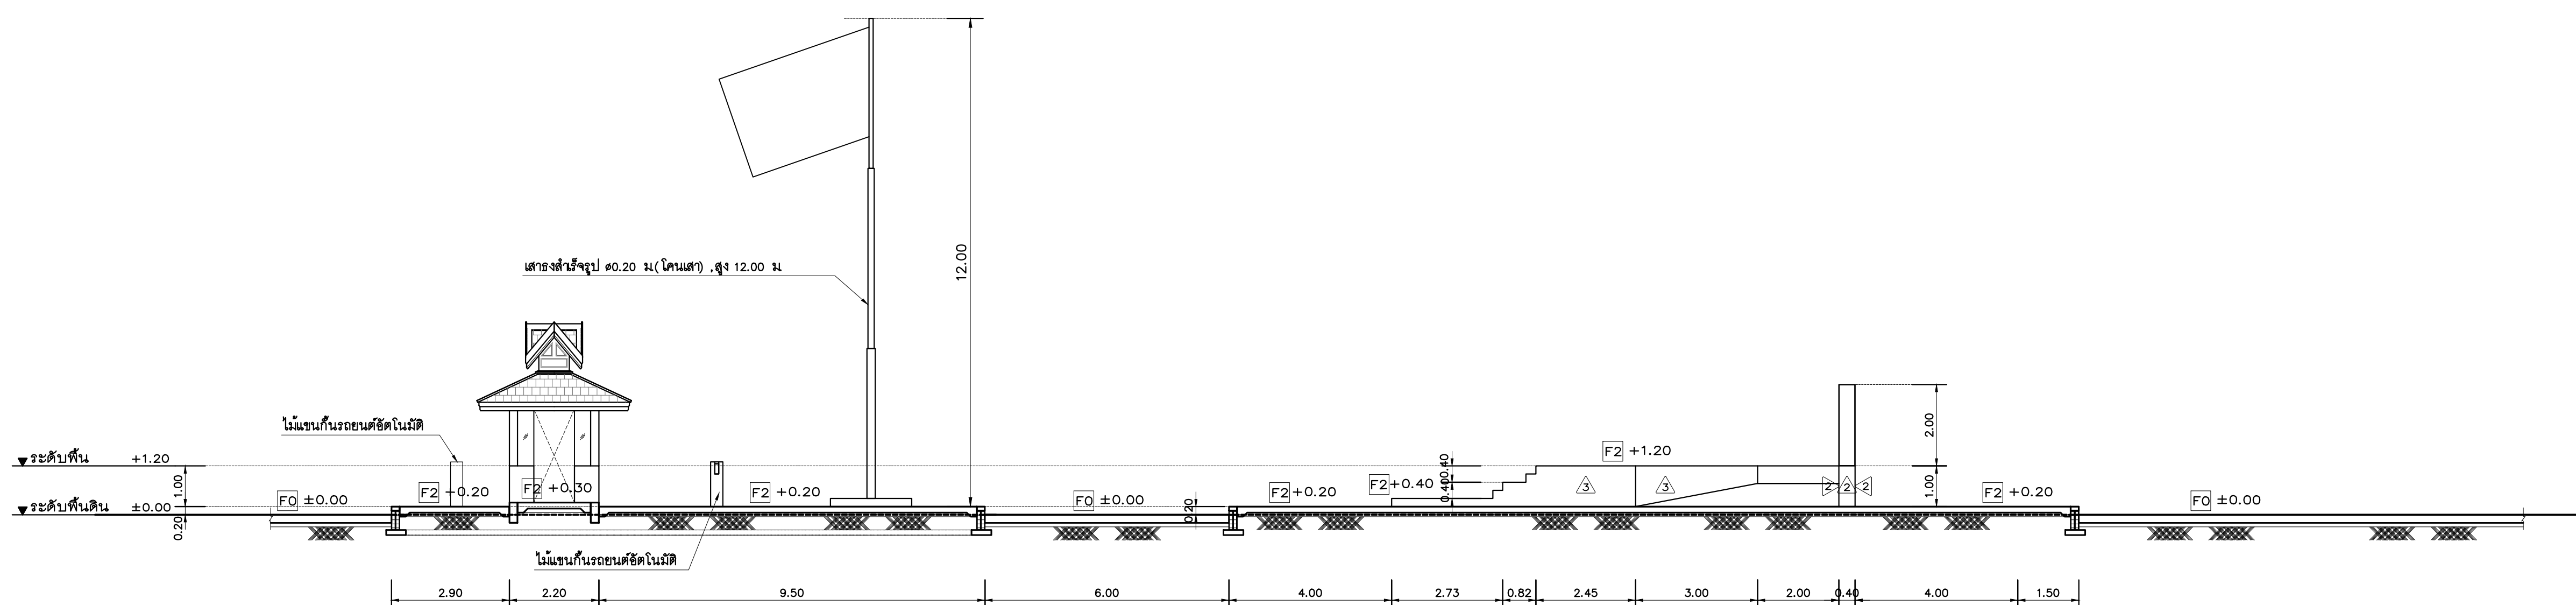

รูปด้านซ้าย
มาตราส่วน 1:100

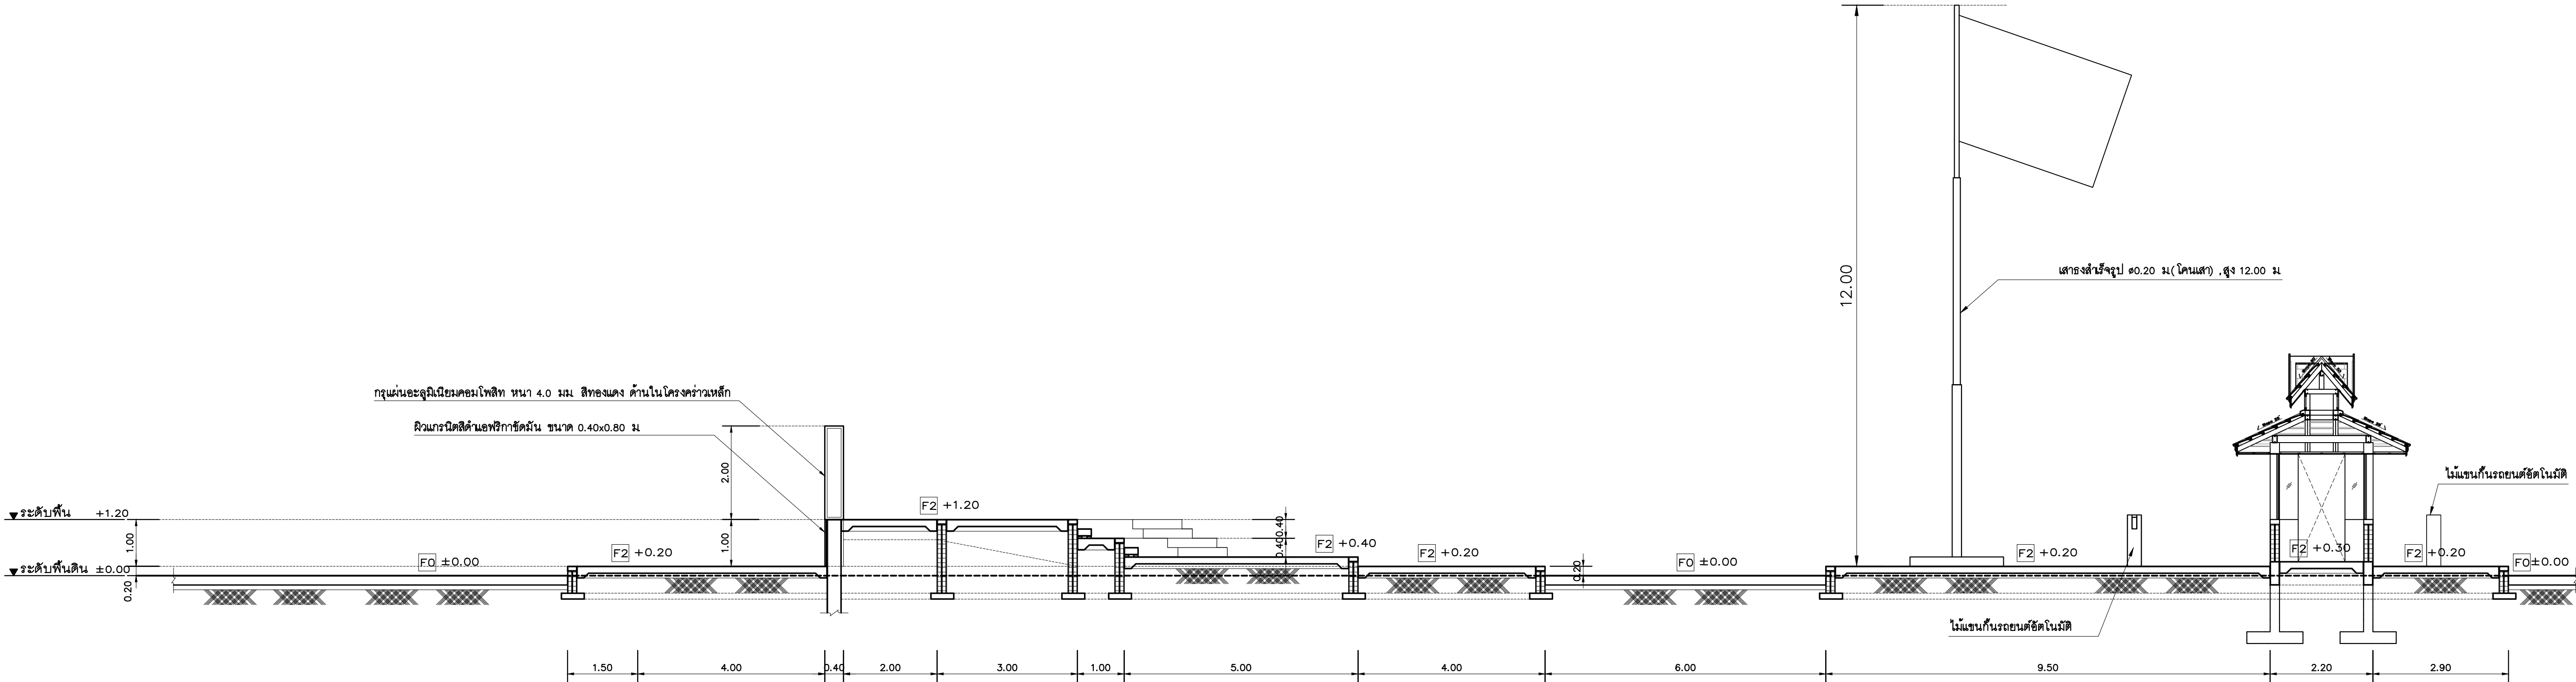

รูปตัด A-A
มาตราส่วน 1: 75

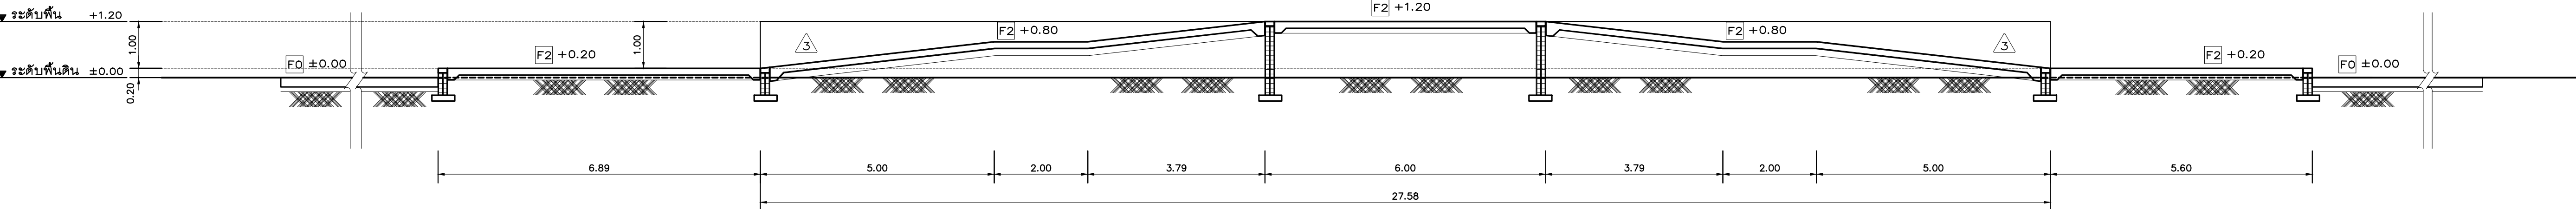

รูปตัด B-B
มาตราส่วน 1: 75

Axisgroup

Planning
Architectural Design
Project Consultant
Construction Management

Axis Group Co.,Ltd.
300/27-28 Moo 1, Tambol Maeheha,
Muang, Chiangmai 50100 Thailand
Tel : +66 (0) 5380 4671 Fax : +66 (0) 5380 4672
Email : axisgroup1994@gmail.com

Architect	Authorized Signature
อนุวัช คุนยรัตน์	285.511
สุรชาติ อินทวรรณ	กษ.10218
Structural Engineer	
วัฒนา นกรโณกุลย์	ศส.9215
Electrical Engineer	
Mechanical Engineer	
Sanitary Engineer	
LANDSCAPE DESIGN	

General Note
All design and specification are properties of
Axis Group Co.,Ltd.they are not allowed to be
used without the expressed written permission.
All prices and specification be returned
at the completion of work.
Do not scale drawing All dimensions



มหาวิทยาลัยราชภัฏเชียงใหม่
CHIANGMAI RAJABHAT UNIVERSITY

Owner

มหาวิทยาลัยราชภัฏเชียงใหม่

Project Name

ถนนพหลโยธินในมหาวิทยาลัยราชภัฏเชียงใหม่ วิทยาเขตเมืองสอง

Drawing Title

รูปตัด A-A ,รูปตัด B-B

Issue/Revision			
No.	Description	By	Date

Drawn By	Drawing No.
มงคล วัฒนาก	
อนุวัช คุนยรัตน์	
ศิรเดช จิรมน	
พิศพล กลิ่นทอง	
Checked By	Scale
Date	Ref. File

A-104 /14

Planning
Architectural Design
Project Consultant
Construction Management

Axis Group Co.,Ltd.
300/27-28 Moo 1, Tambol Maeheha,
Mueang, Chiangmai 50100 Thailand
Tel : +66 (0) 5380 4671 Fax : +66 (0) 5380 4672
E-mail : axisgroup1994@gmail.com

Architect	Authorized Signature
อภิชัย คุณะชัย	786.511
สุรชาติ อิ่มพรวณ	786.10218
Structural Engineer	
วิศณุ มกรโชนิกุล	88.9215
Electrical Engineer	
Mechanical Engineer	
Sanitary Engineer	
LANDSCAPE DESIGN	

General Note

All design and specification are properties of
Axis Group Co.Ltd. they are not allowed to be
used without the expressed written permission.
All prints and specification be returned
at the completion of work.
Do not scale drawing All dimensions



มหาวิทยาลัยราชภัฏเชียงใหม่
CHIANGMAI RAJABHAT UNIVERSITY

Owner

มหาวิทยาลัยราชภัฏเชียงใหม่

Project Name


ถนนหลักภายในมหาวิทยาลัยราชภัฏเชียงใหม่ วิทยาเขตแม่อ้อองสอน

Drawing Title


แบบขยายป้ายตรามหาวิทยาลัย

[illegible]

Drawn By		Drawing No
มงคล แก่นแก้ว		
อภิสิทธิ์ ชัยเจริญ		
ศิริพงษ์ จักกรแก้ว		
วิศิษฐพล กลีบทอง		
		A-105 /
Checked By		Scale
Date		Ref. File

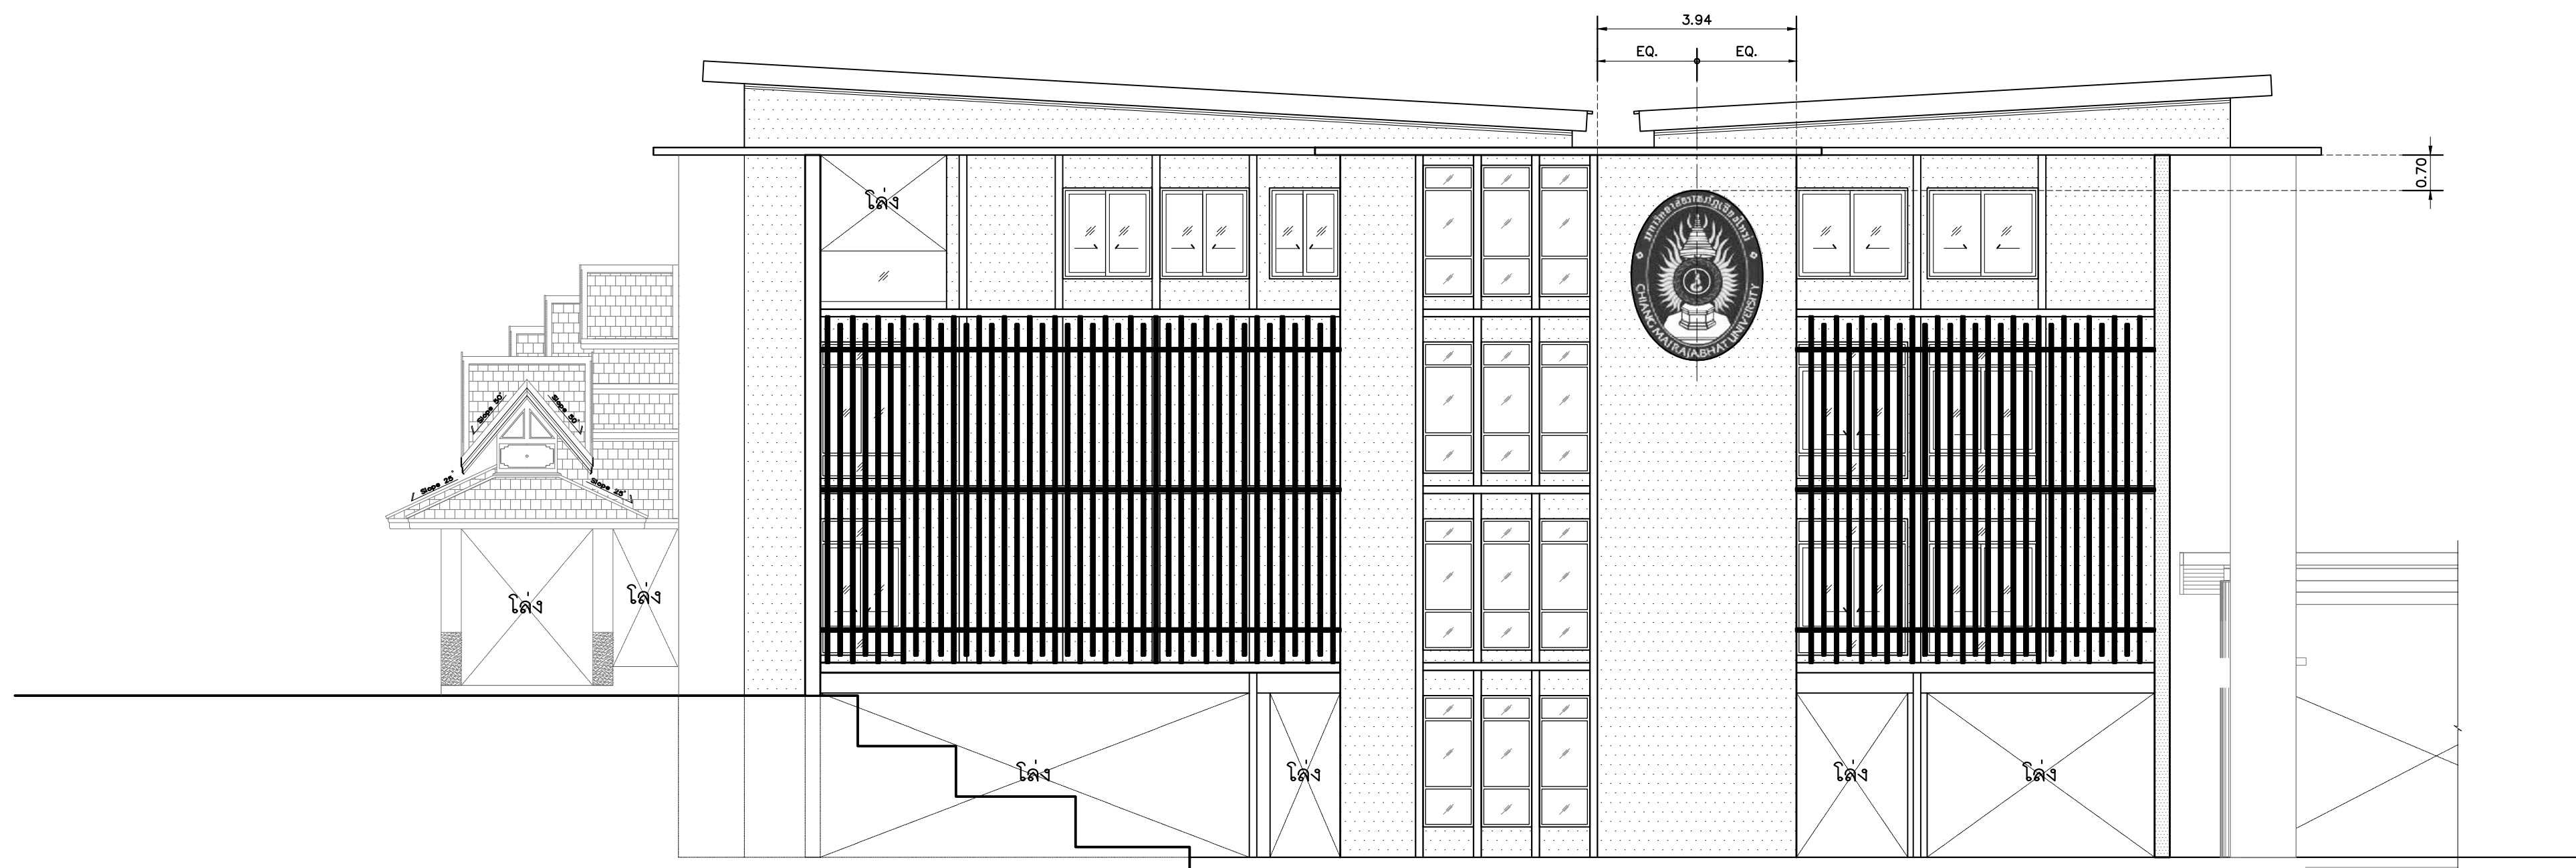

รูปด้าน แสดงตำแหน่งติดตั้งป้ายตรามหาวิทยาลัย
มาตราส่วน 1:100






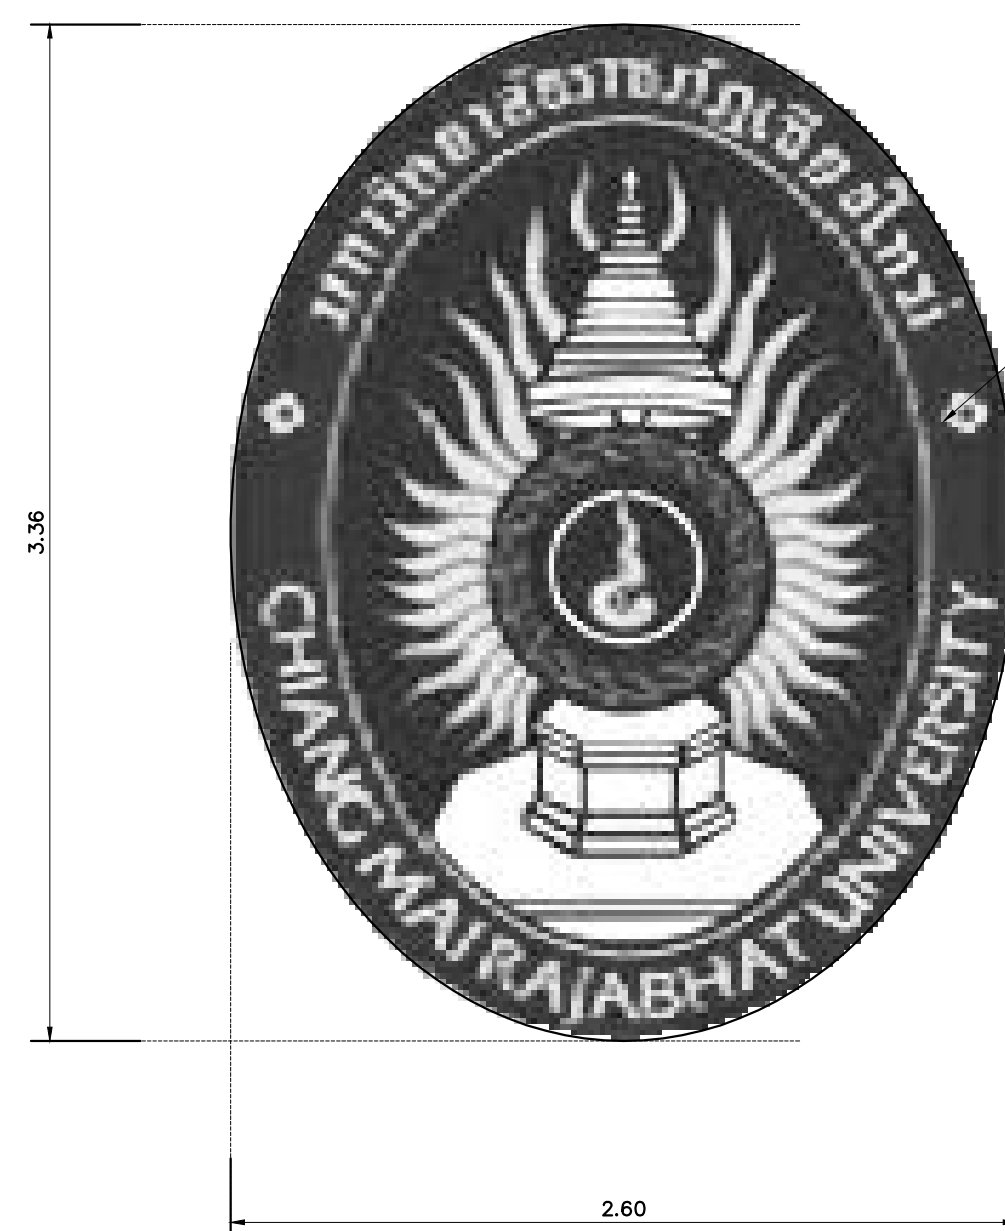


ป้ายตราประจำมหาวิทยาลัย ทำจากแผ่น PLASWOOD เกรด A หน้า 25 มม. สีตามแบบของมหาวิทยาลัย
รูปแบบและขนาดตามแบบ

ให้ผู้รับจ้างเสนอแบบ SHOP DRAWING ให้แก่ผู้ว่าจ้างก่อนการติดตั้ง

แบบขยายป้ายตรามหาวิทยาลัย

มาตราส่วน 1: 25

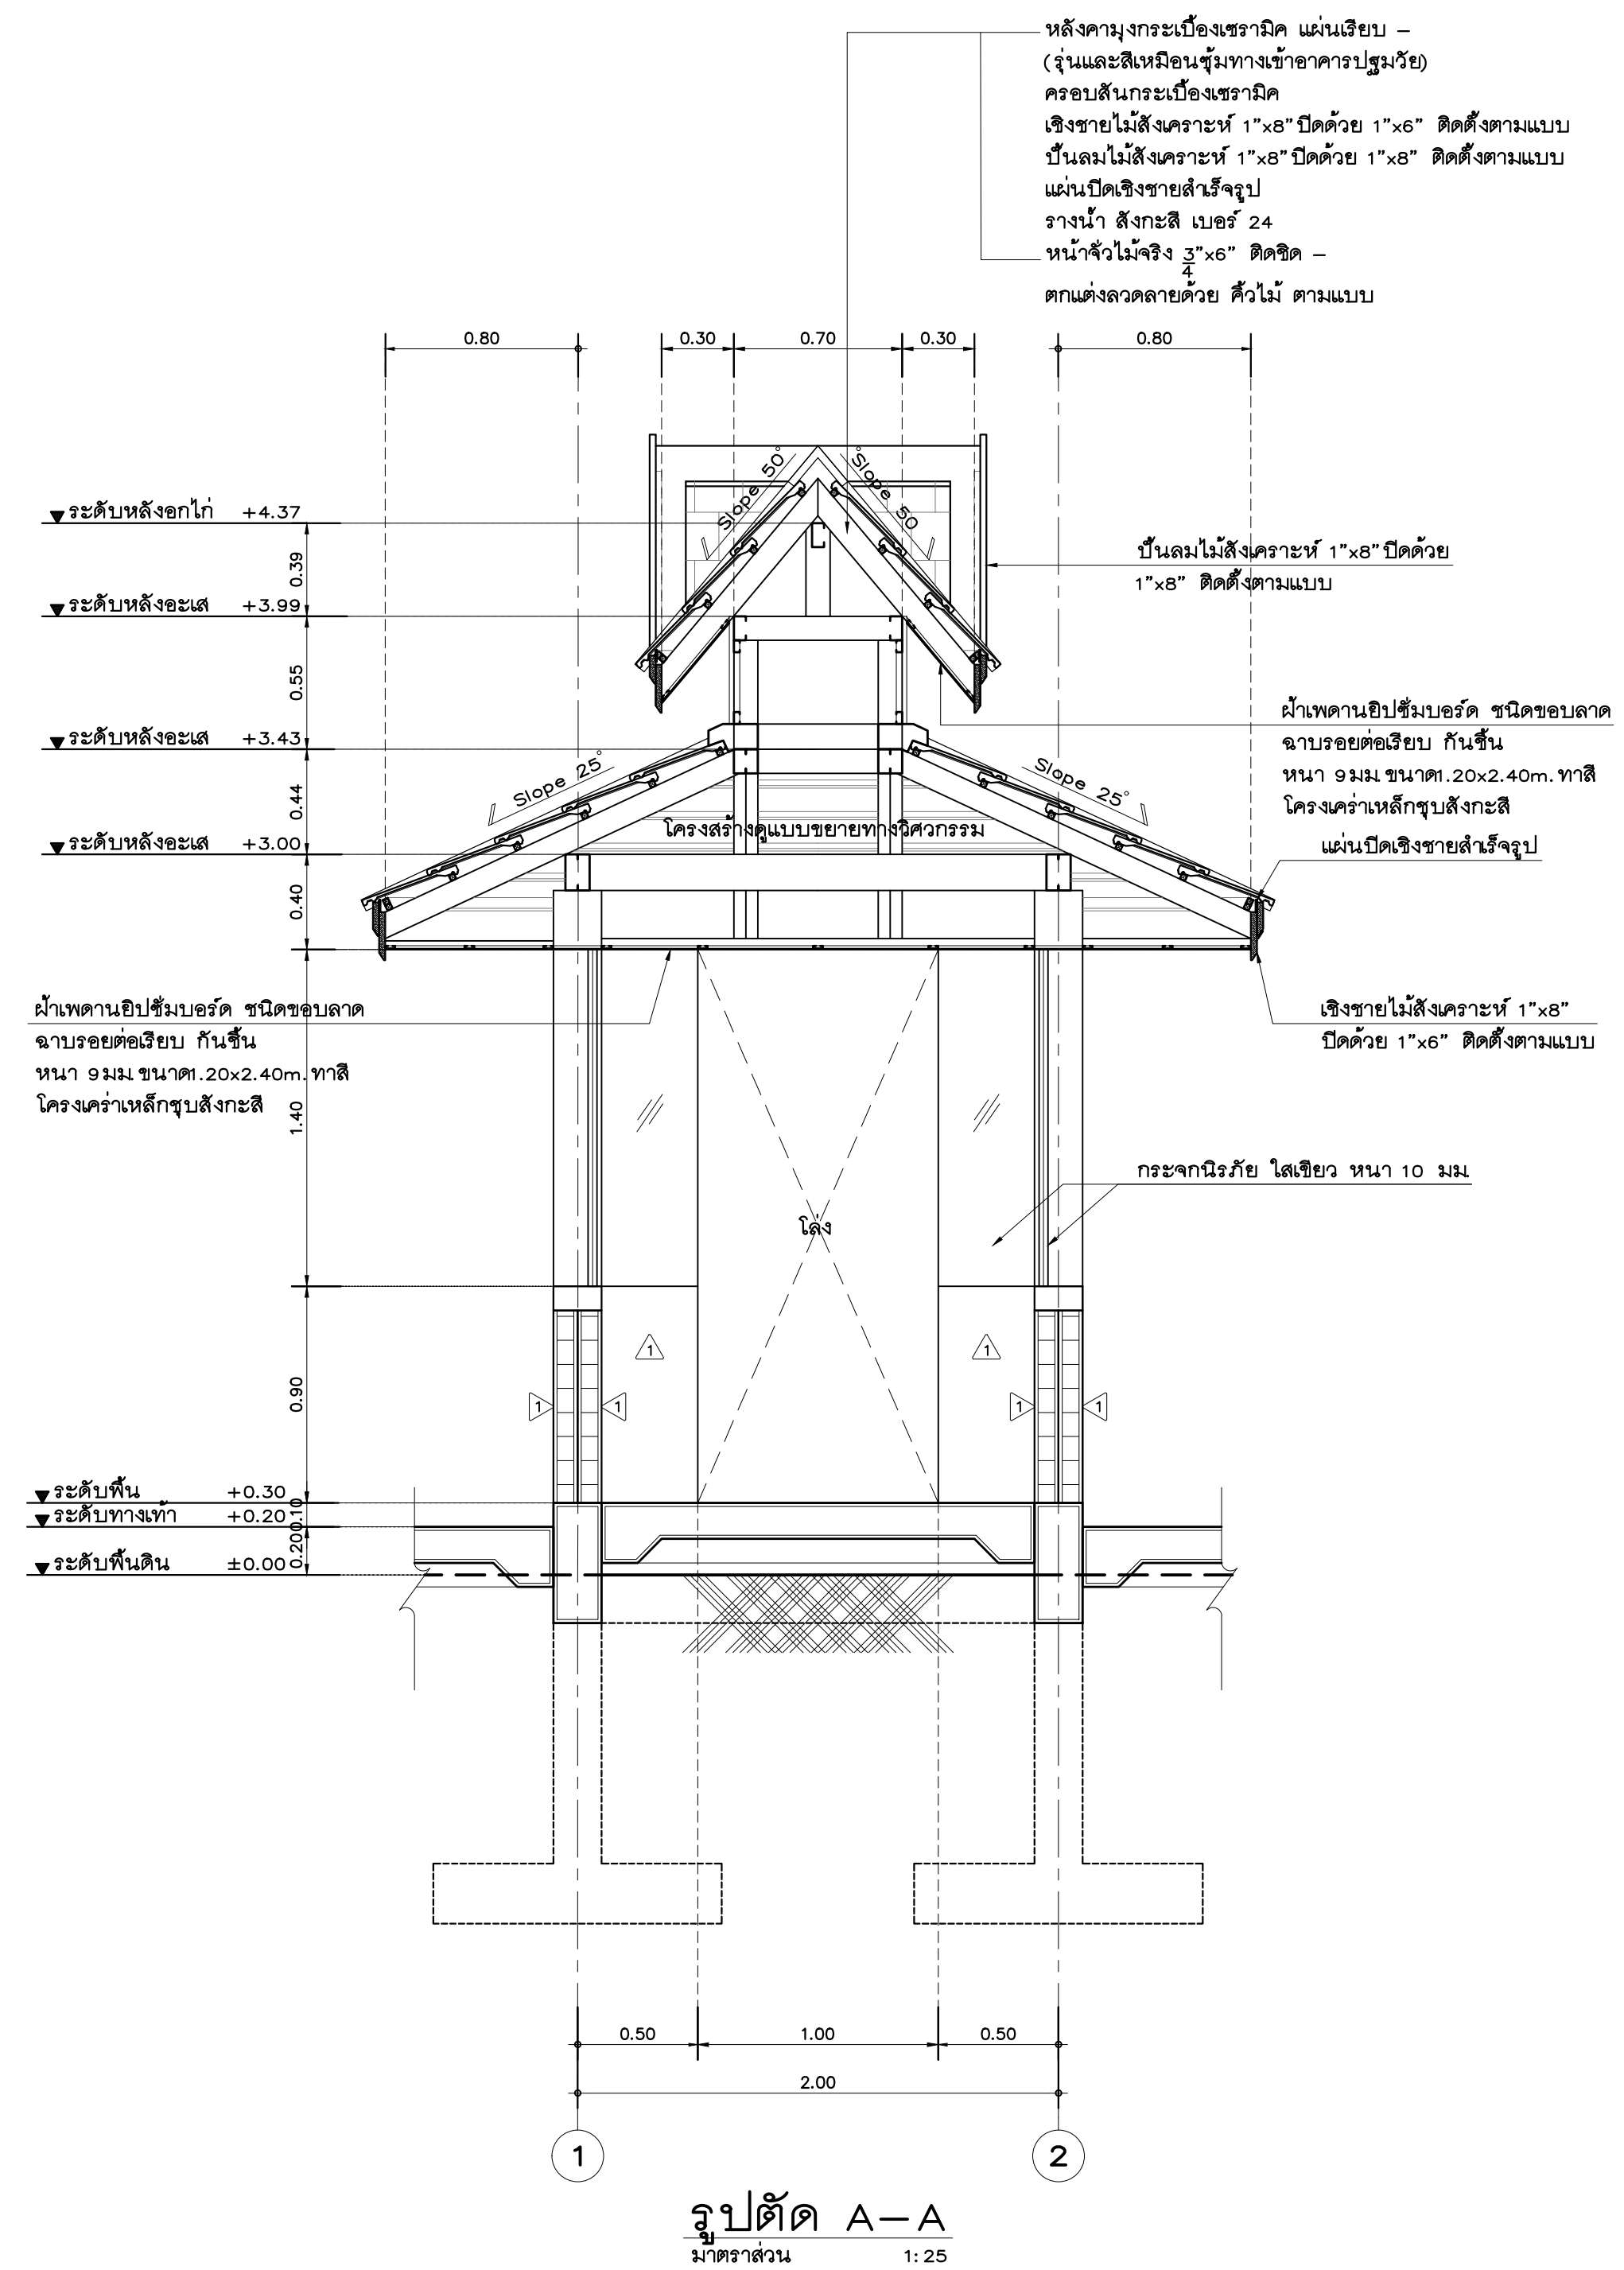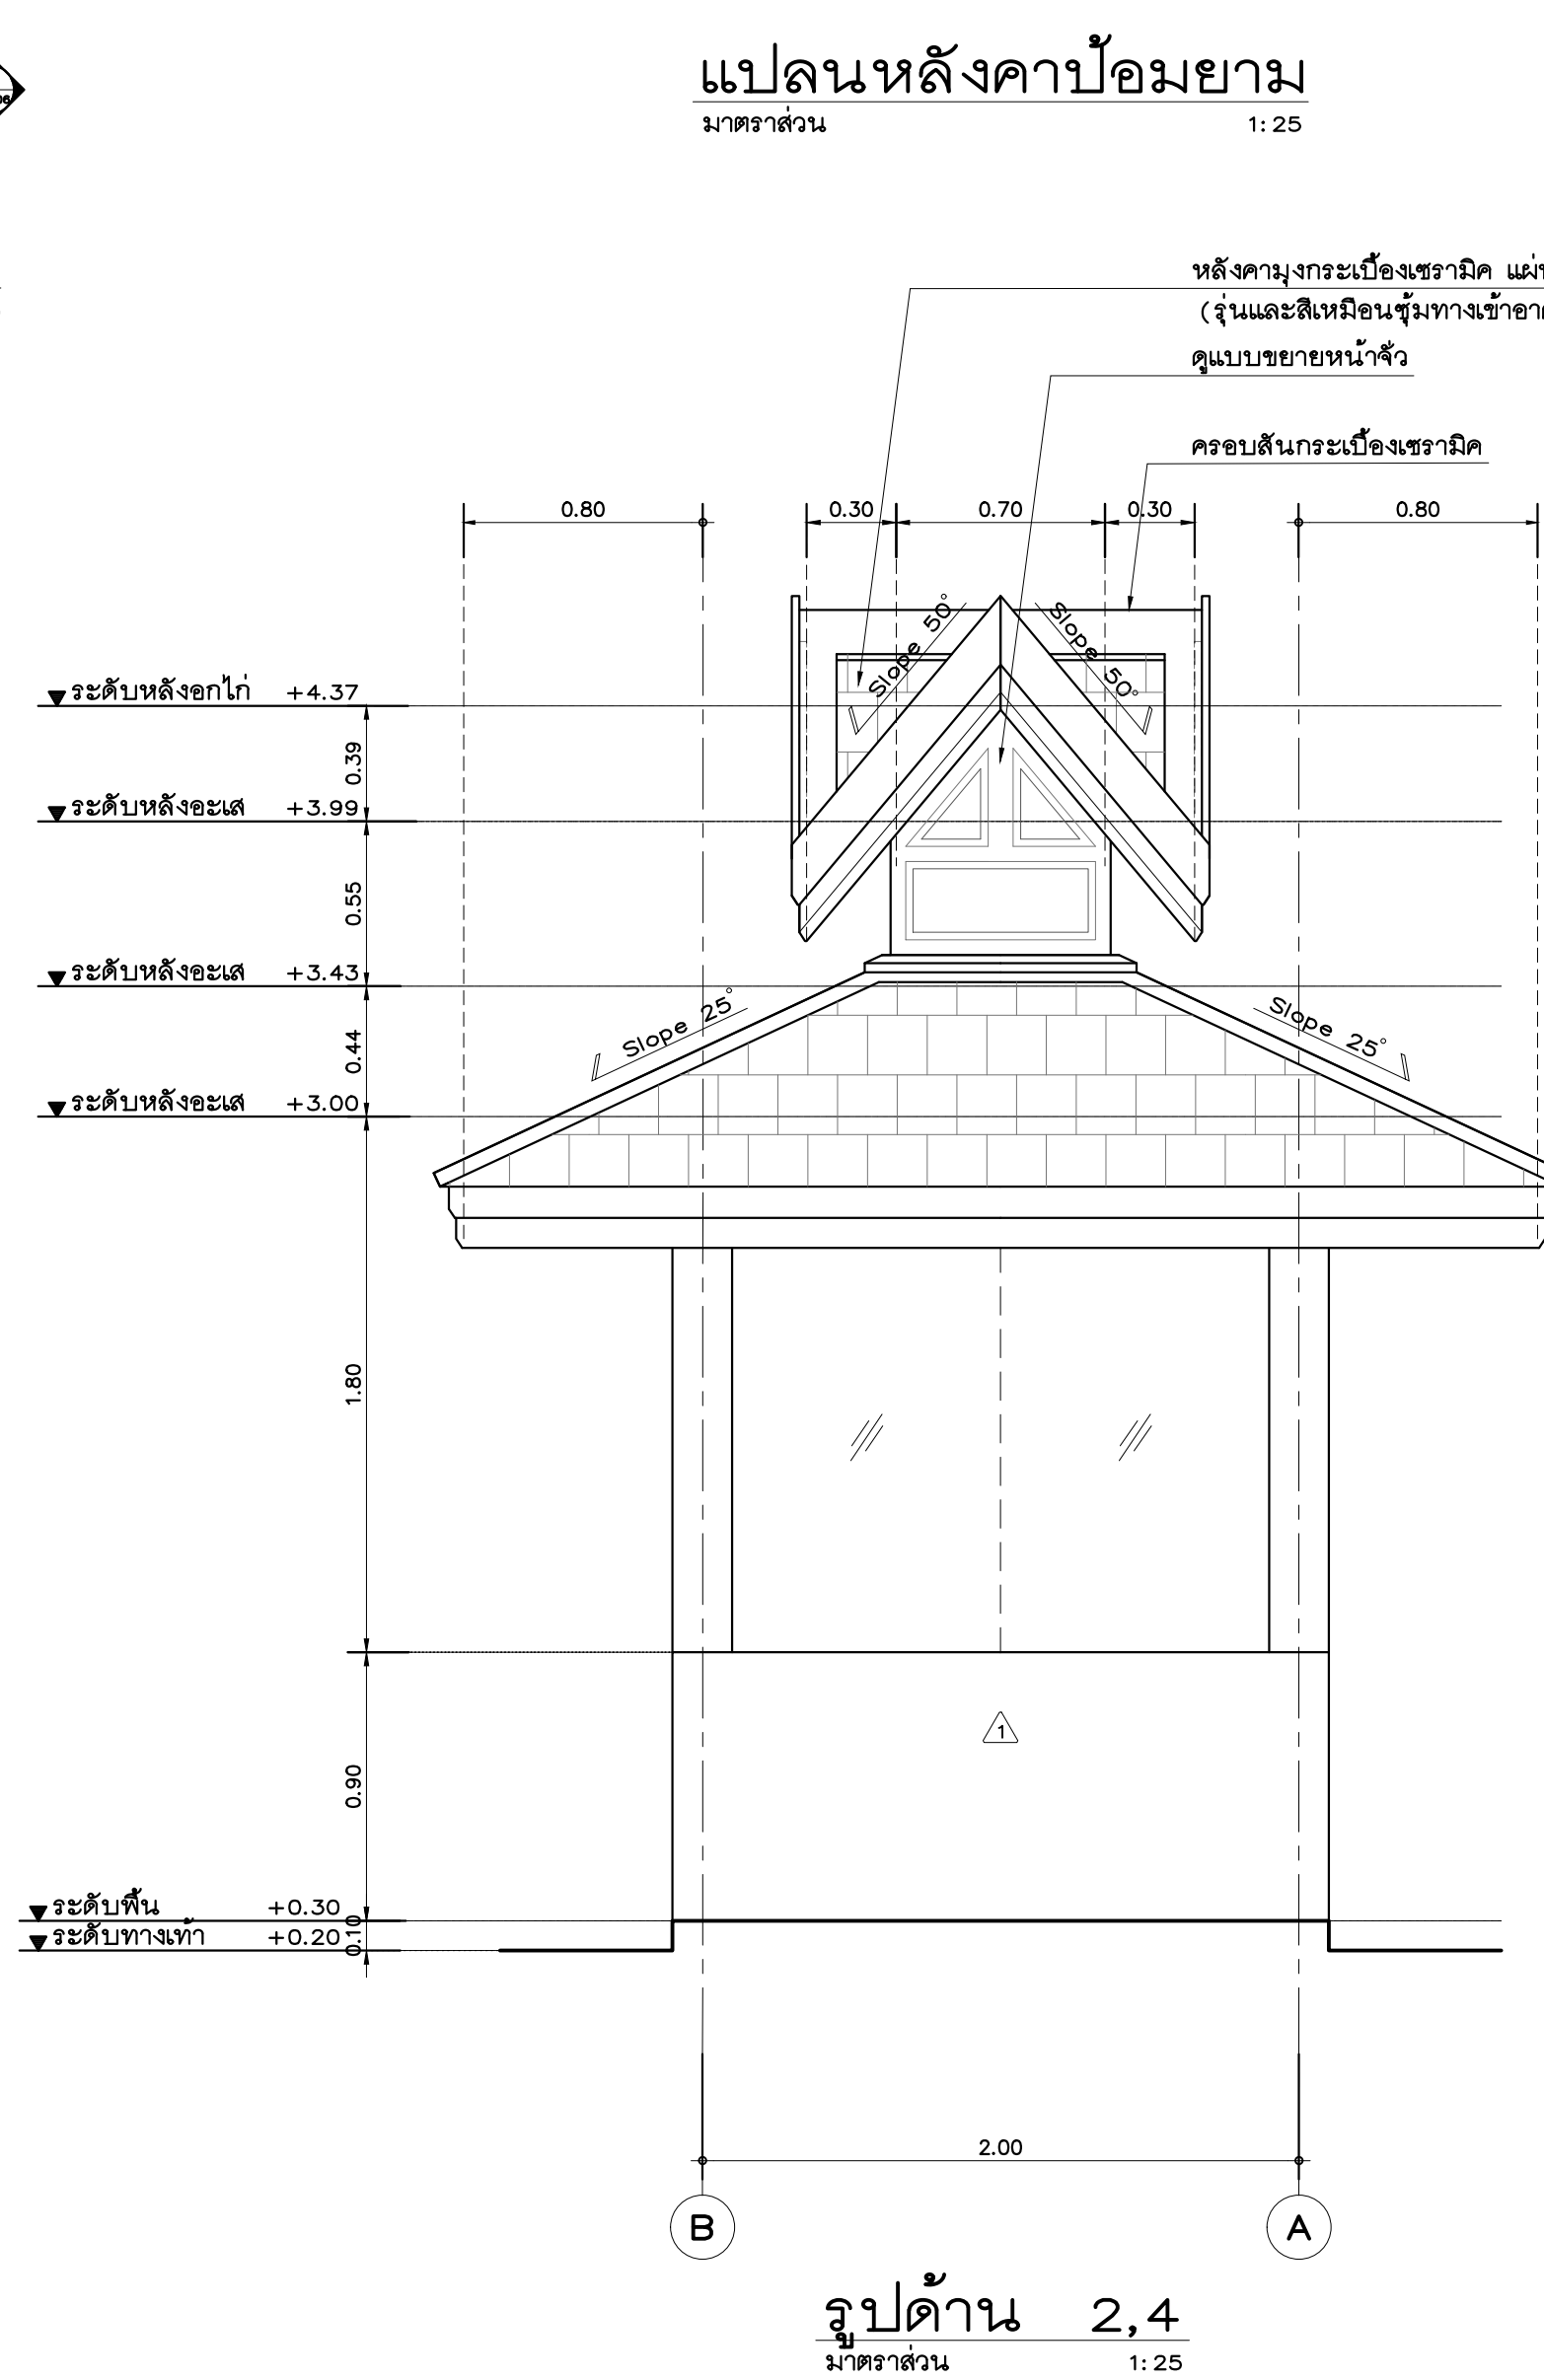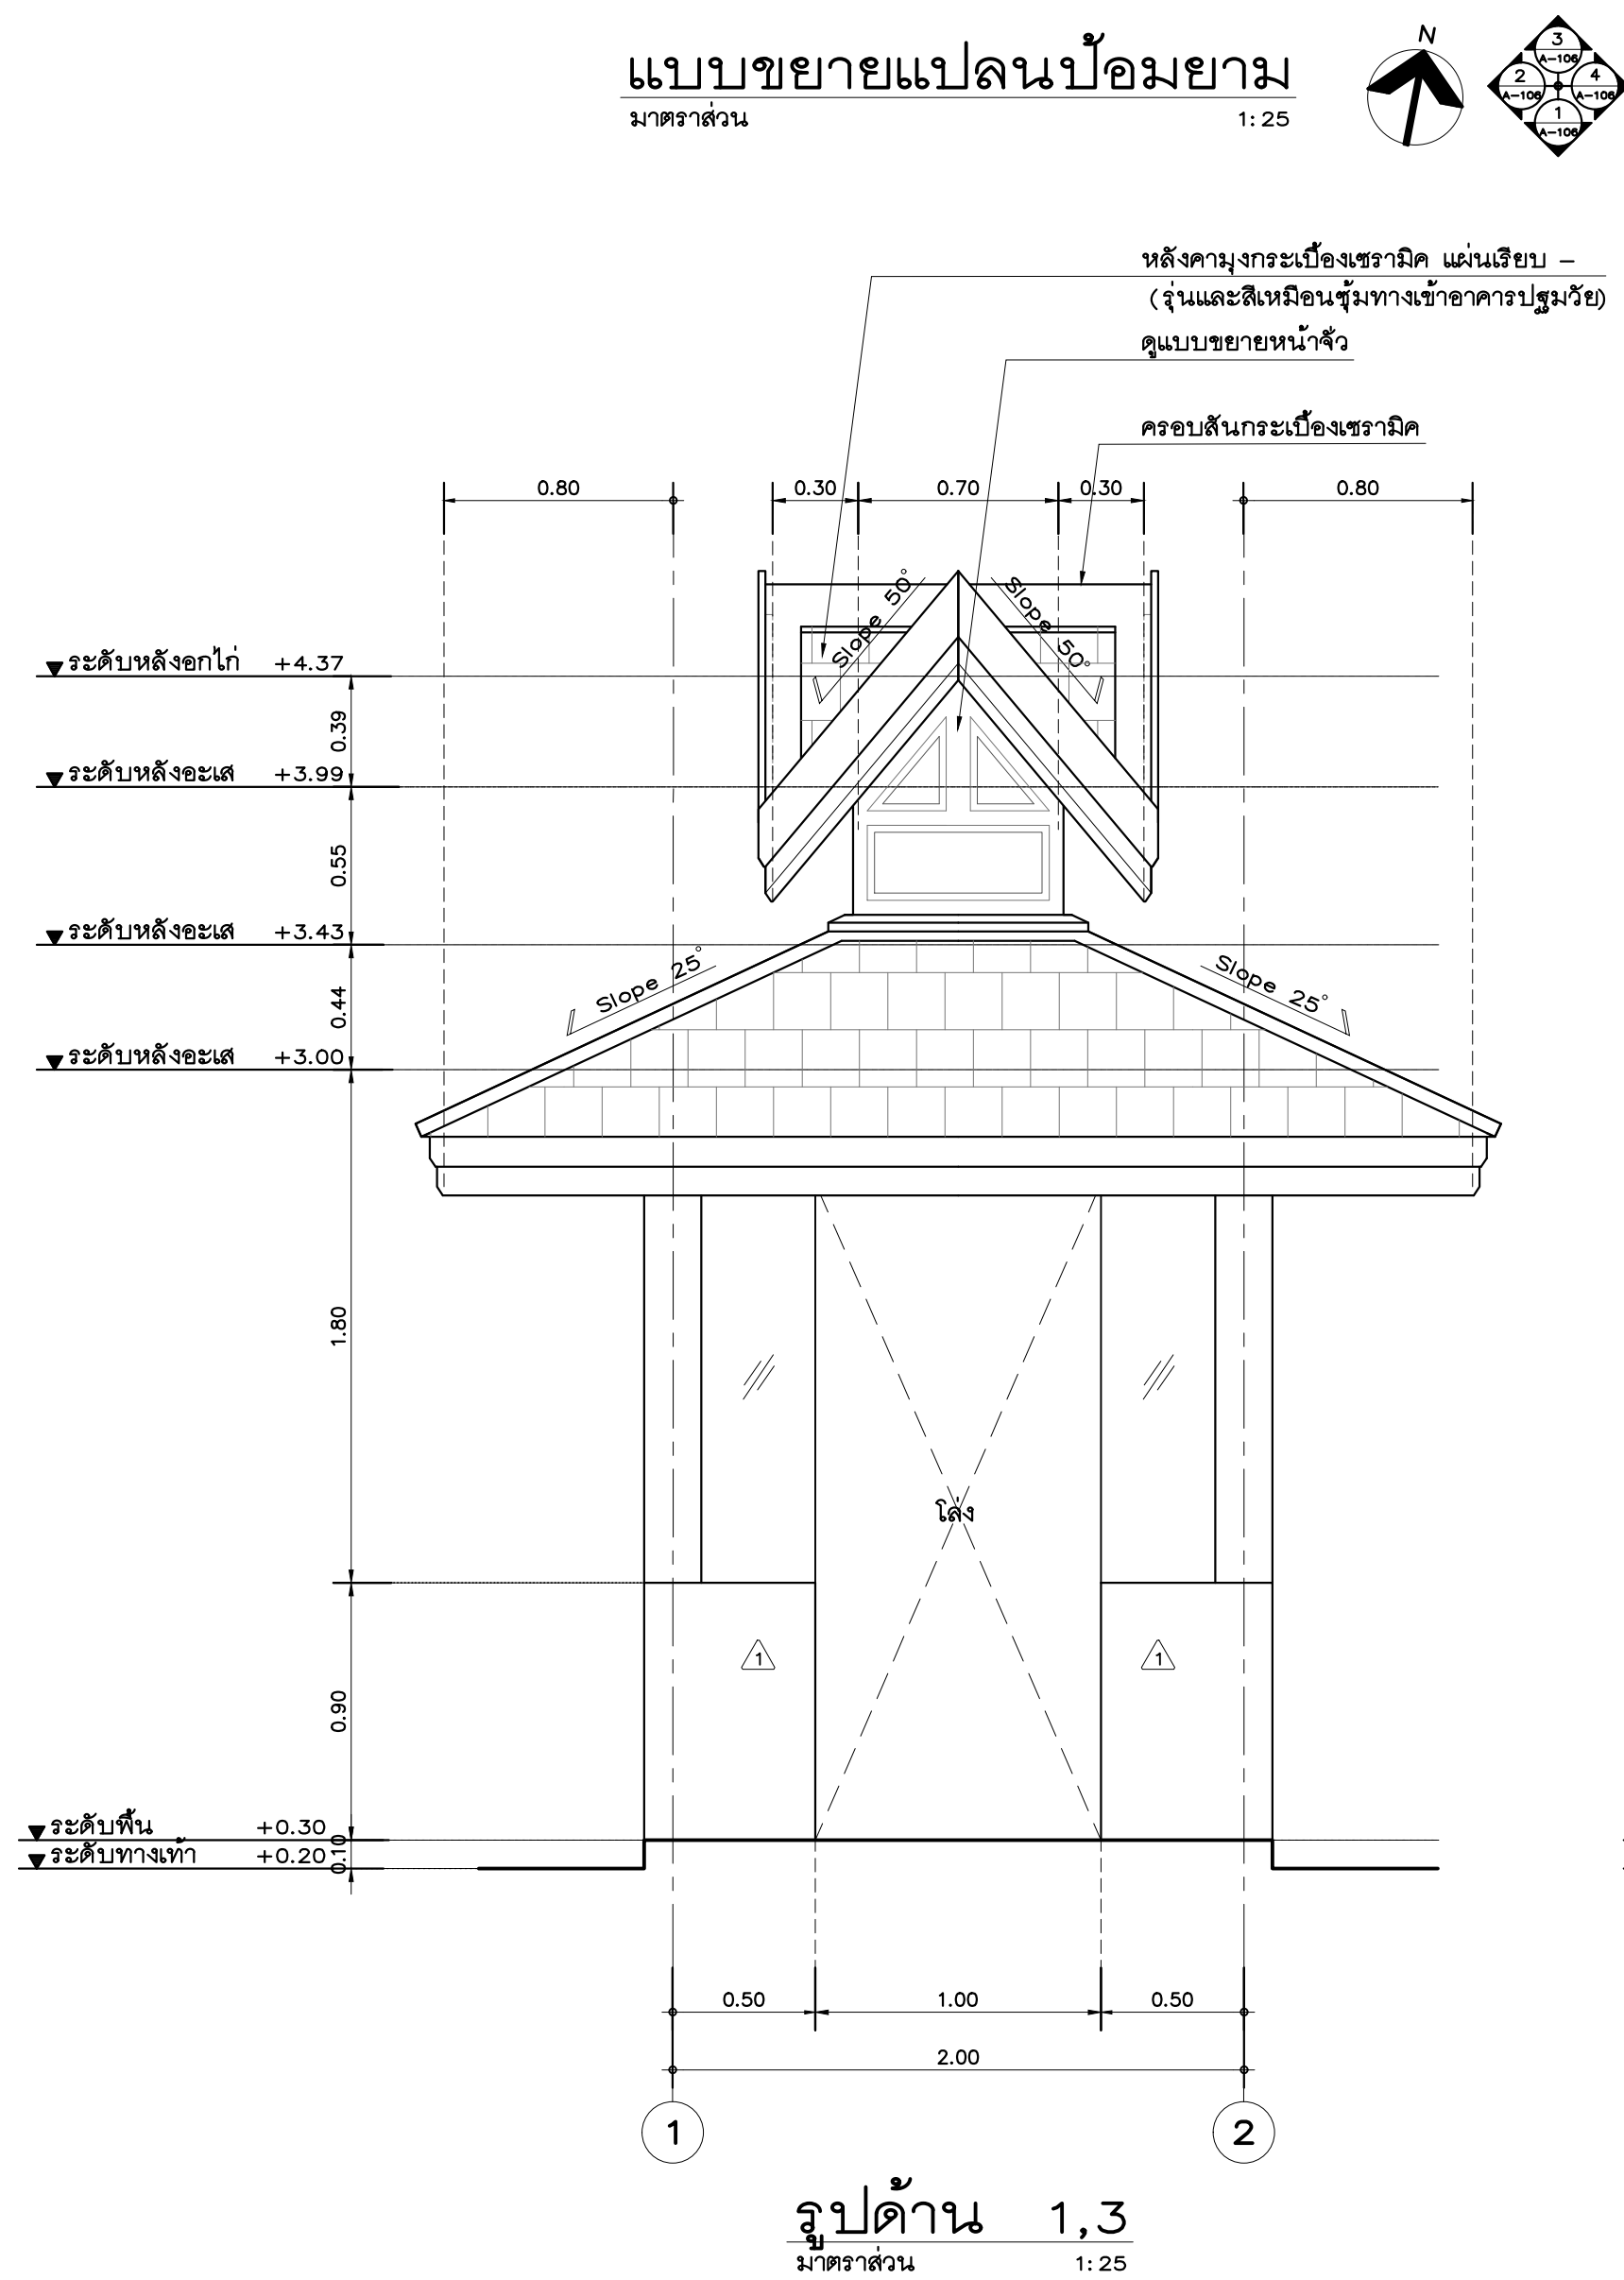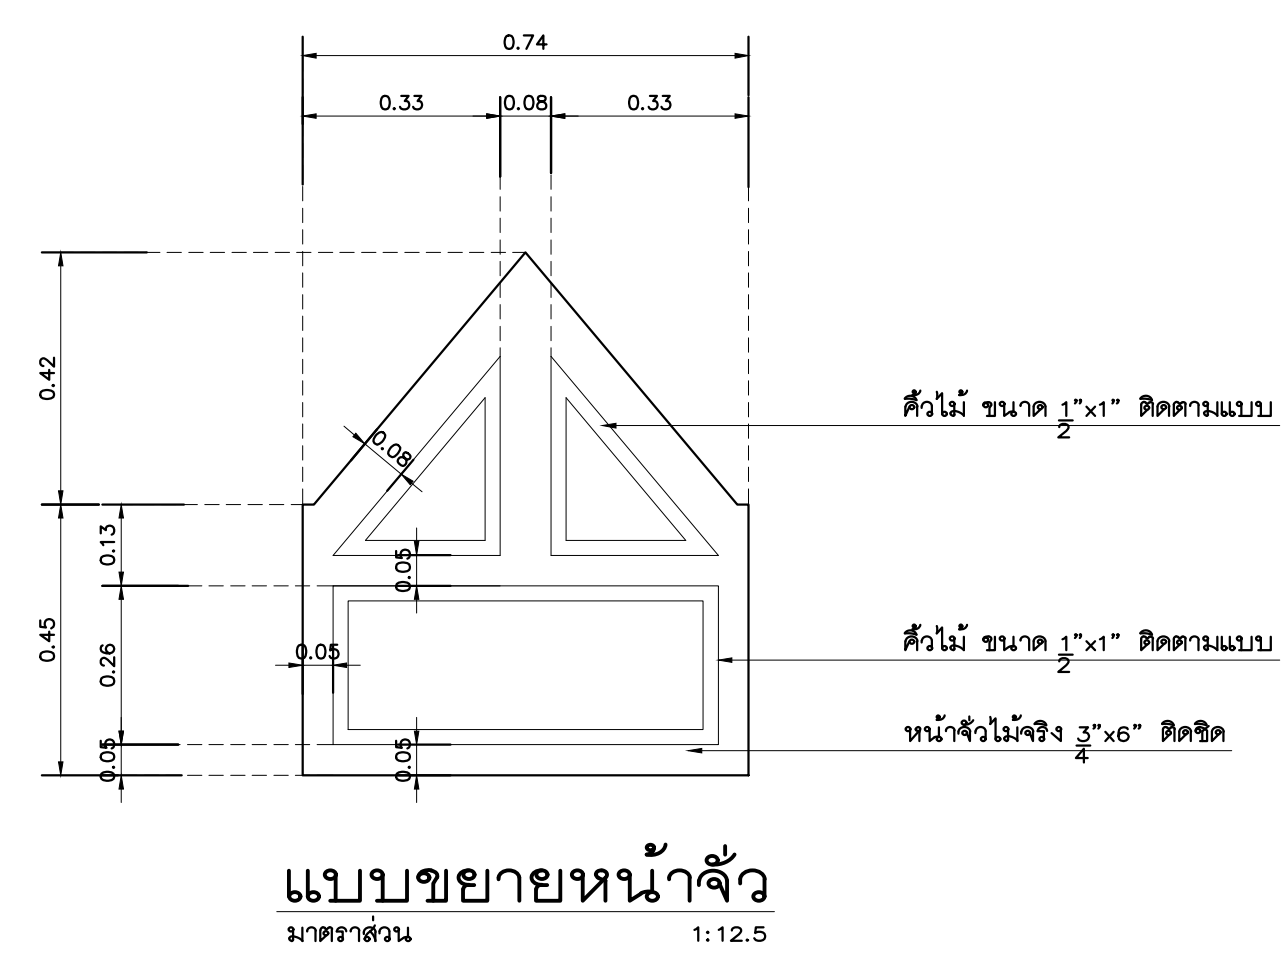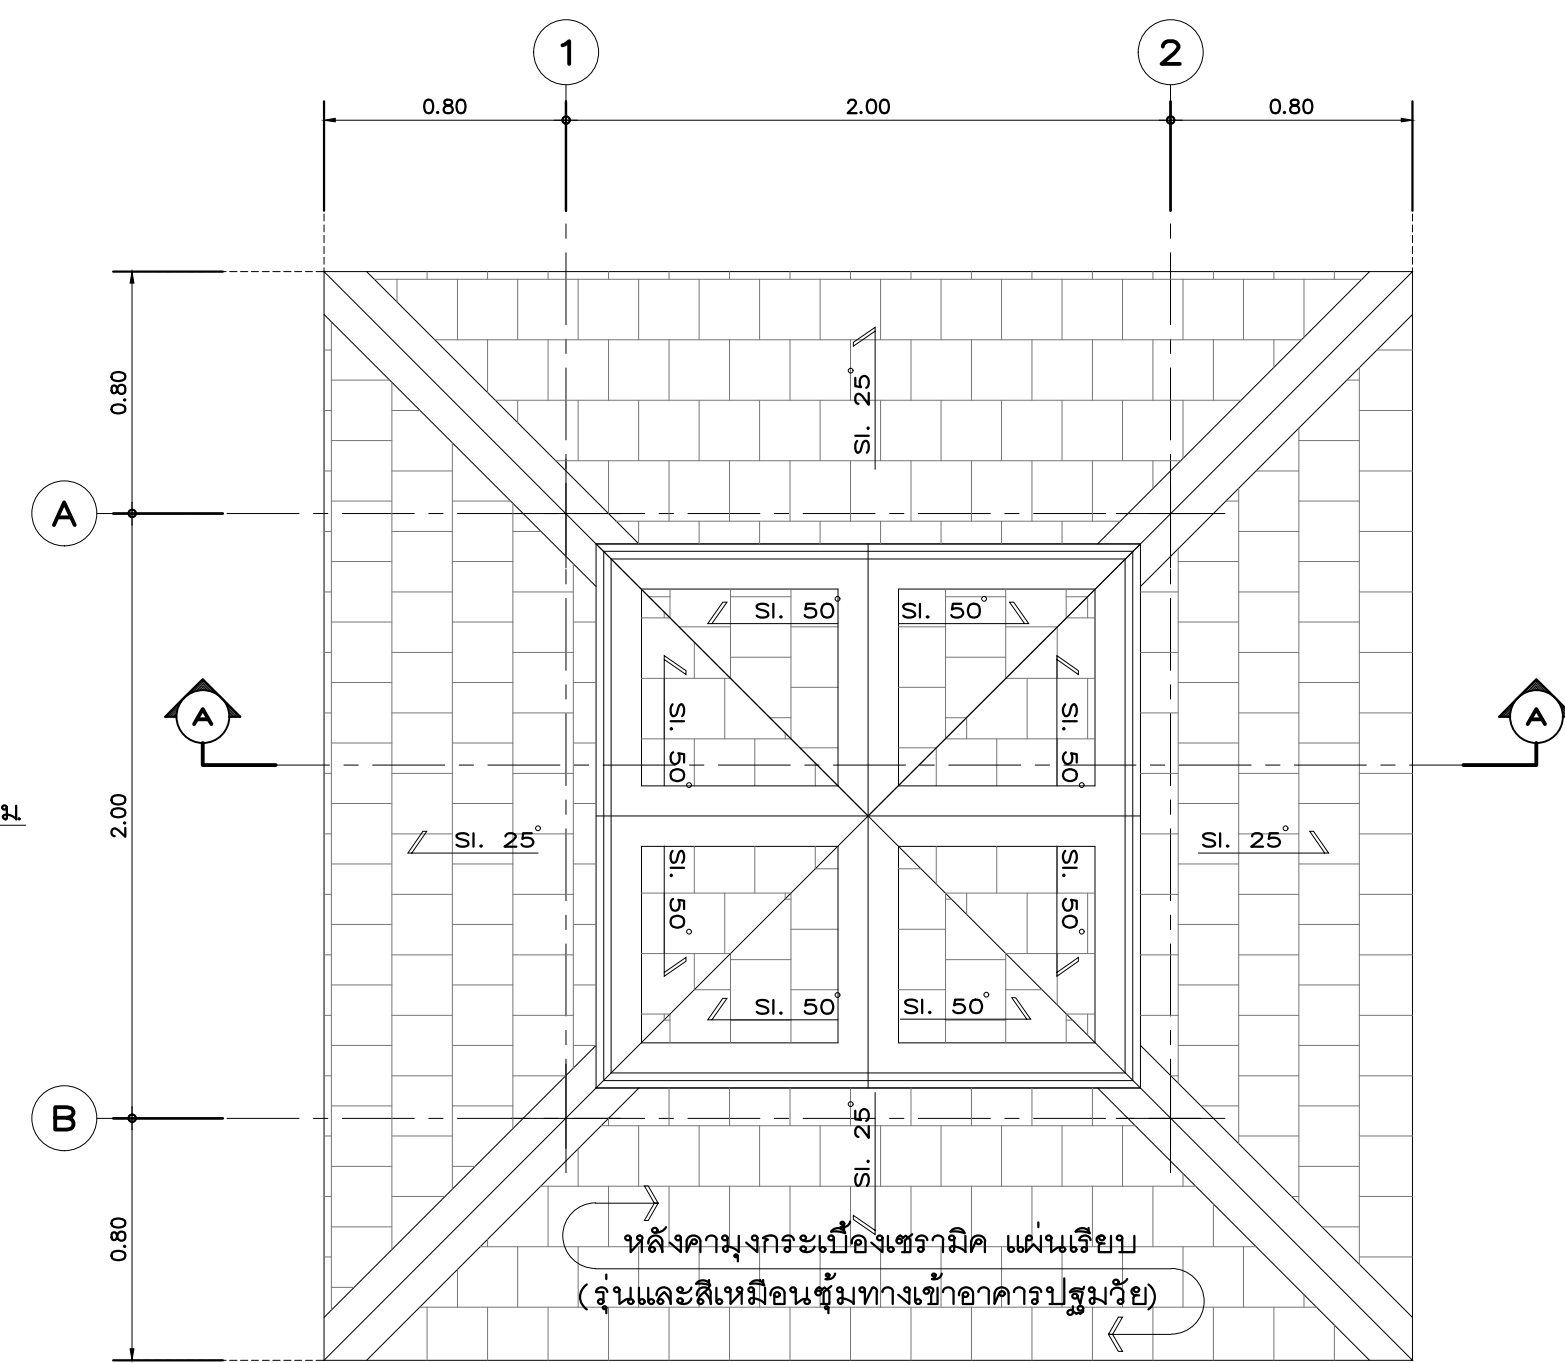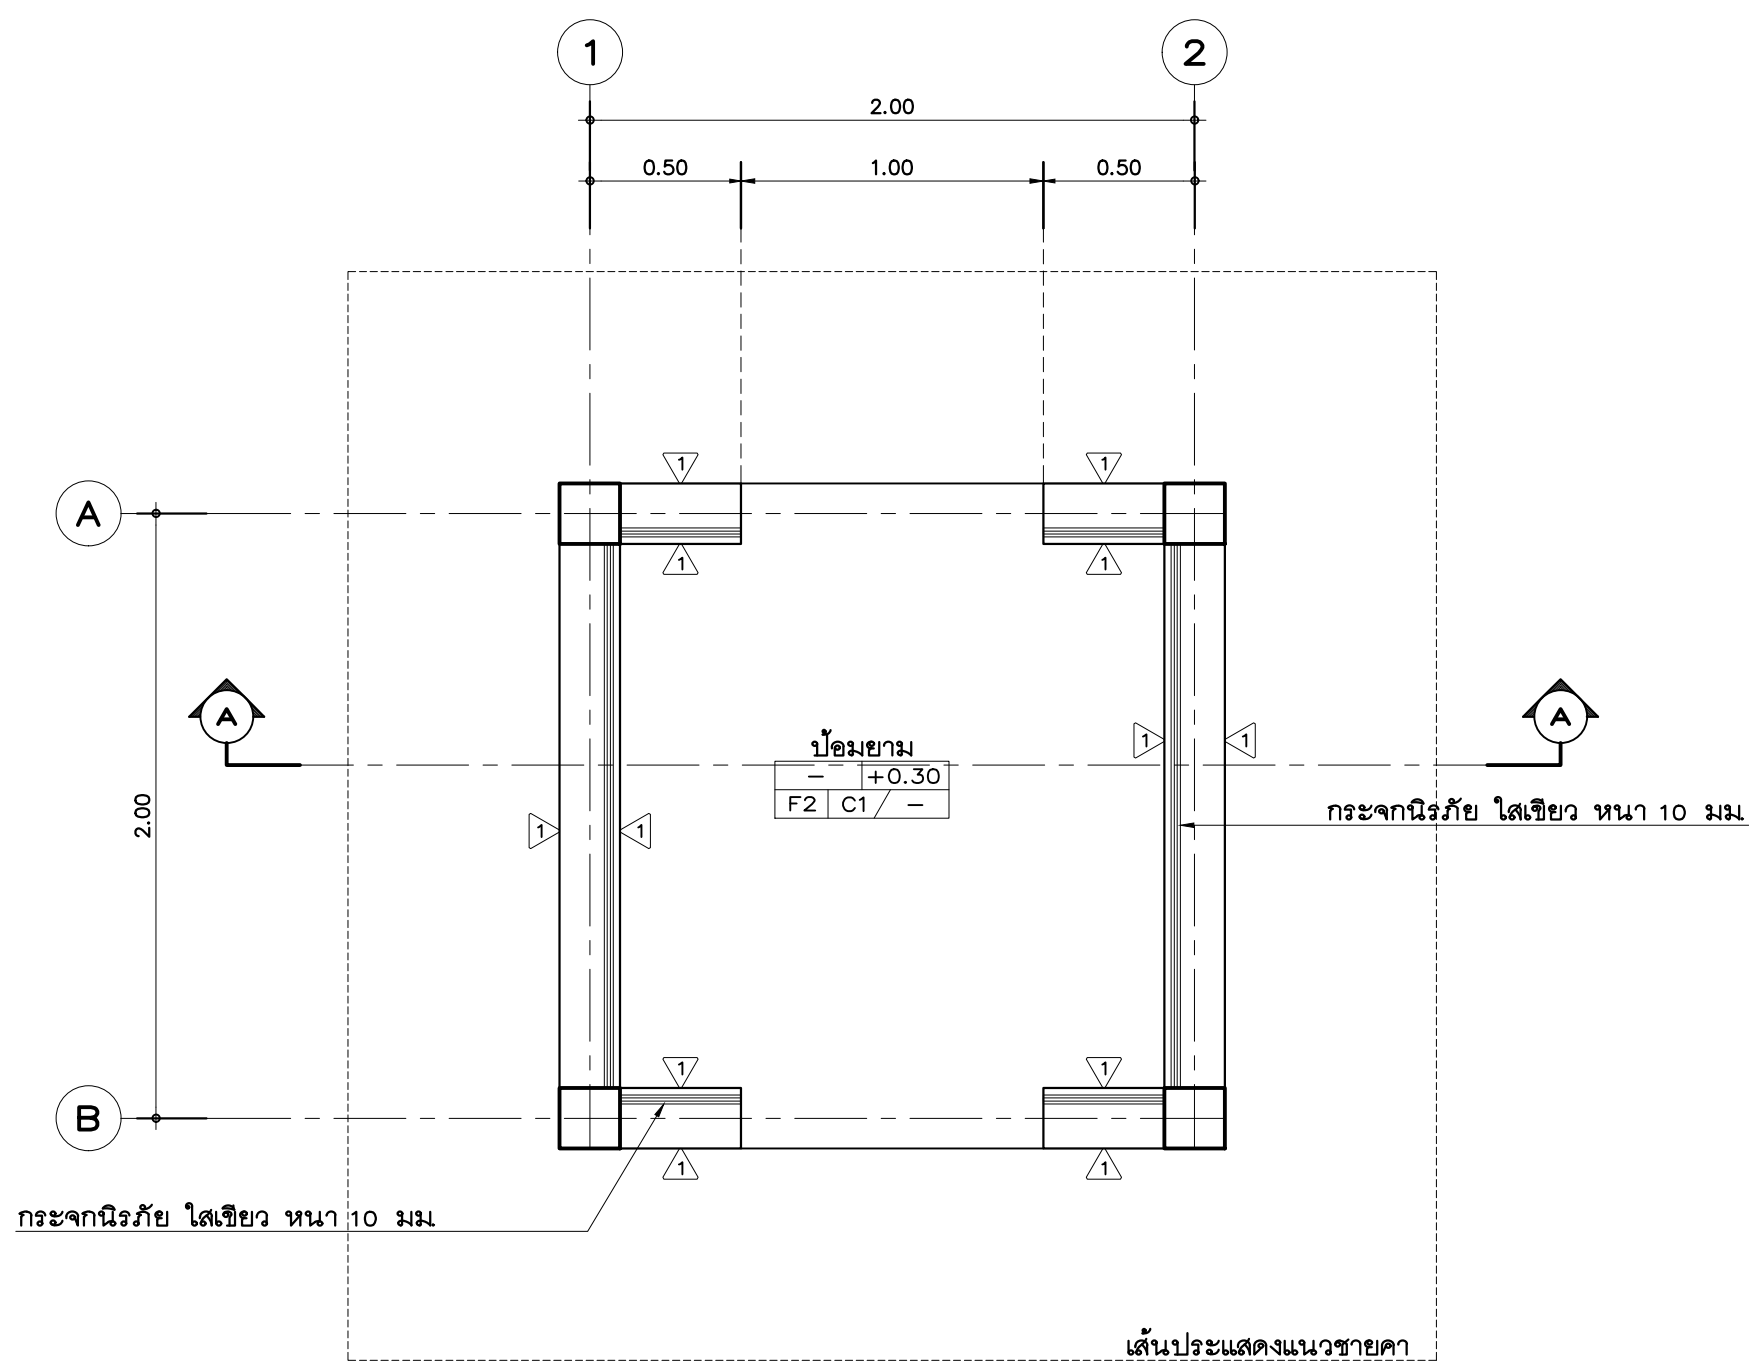

Architect	Authorized Signature
อนุพงษ์ คุณะศรี	085511
สุชาติ สิงหนรัตน์	08510218
Structural Engineer	
วิวัฒน์ ภาณุจันทร์	0859215
Electrical Engineer	
Mechanical Engineer	
Sanitary Engineer	
LANDSCAPE DESIGN	

General Note

All design and specification are properties of
Axis Group Co.,Ltd. they are not allowed to be
used without the expressed written permission.

All prints and specification be returned
at the completion of work.

Do not scale drawing All dimensions

[illegible]

