

[illegible]

Axisgroup
Co., Ltd.

Planning
Architectural Design
Project Consultant
Construction Management

300/27-28 Moo 10, Tambol Maehuang, Chiangmai 50100 Thailand
Tel : +66 (0) 5380 4671 Fax : +66 (0) 5380 4672
E-mail : axisgroup1994 @ gmail.com

Architect	Authorized Signature
เชนส์วิช คุนชัยกิจ	280 511
สมชาย วัฒนศิริ	180 9185
อภิสิทธิ์ ชัยชนะศิริ	160 16489
วิจิตรพงศ์ กสิปวิทย์	170 17128

Structural Engineer	Authorized Signature

Electrical Engineer	Authorized Signature

Sanitary Engineer	Authorized Signature
จรัสพล ตริยางกูรศรี ๑๘ 73	
เสกสรรค์ นันทะจันทร์ ๑๘ 3619	



Mechanical Engineer	Authorized Signature

Interior Design	Authorized Signature
สุรัชติ อินพวรรณ ภาสค.10218	

Landscape Design	Authorized Signature
พณัง สีทวิชิตวาท	ส.ว. 66

Drawn By	Authorized Signature
ศิริพงษ์ จักภักดิ์	

Ref. File	Date
-----------	------

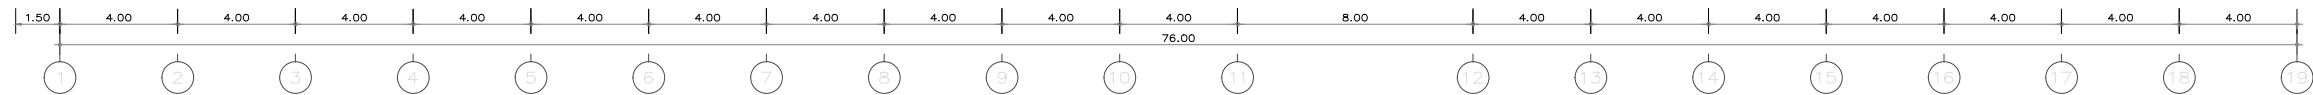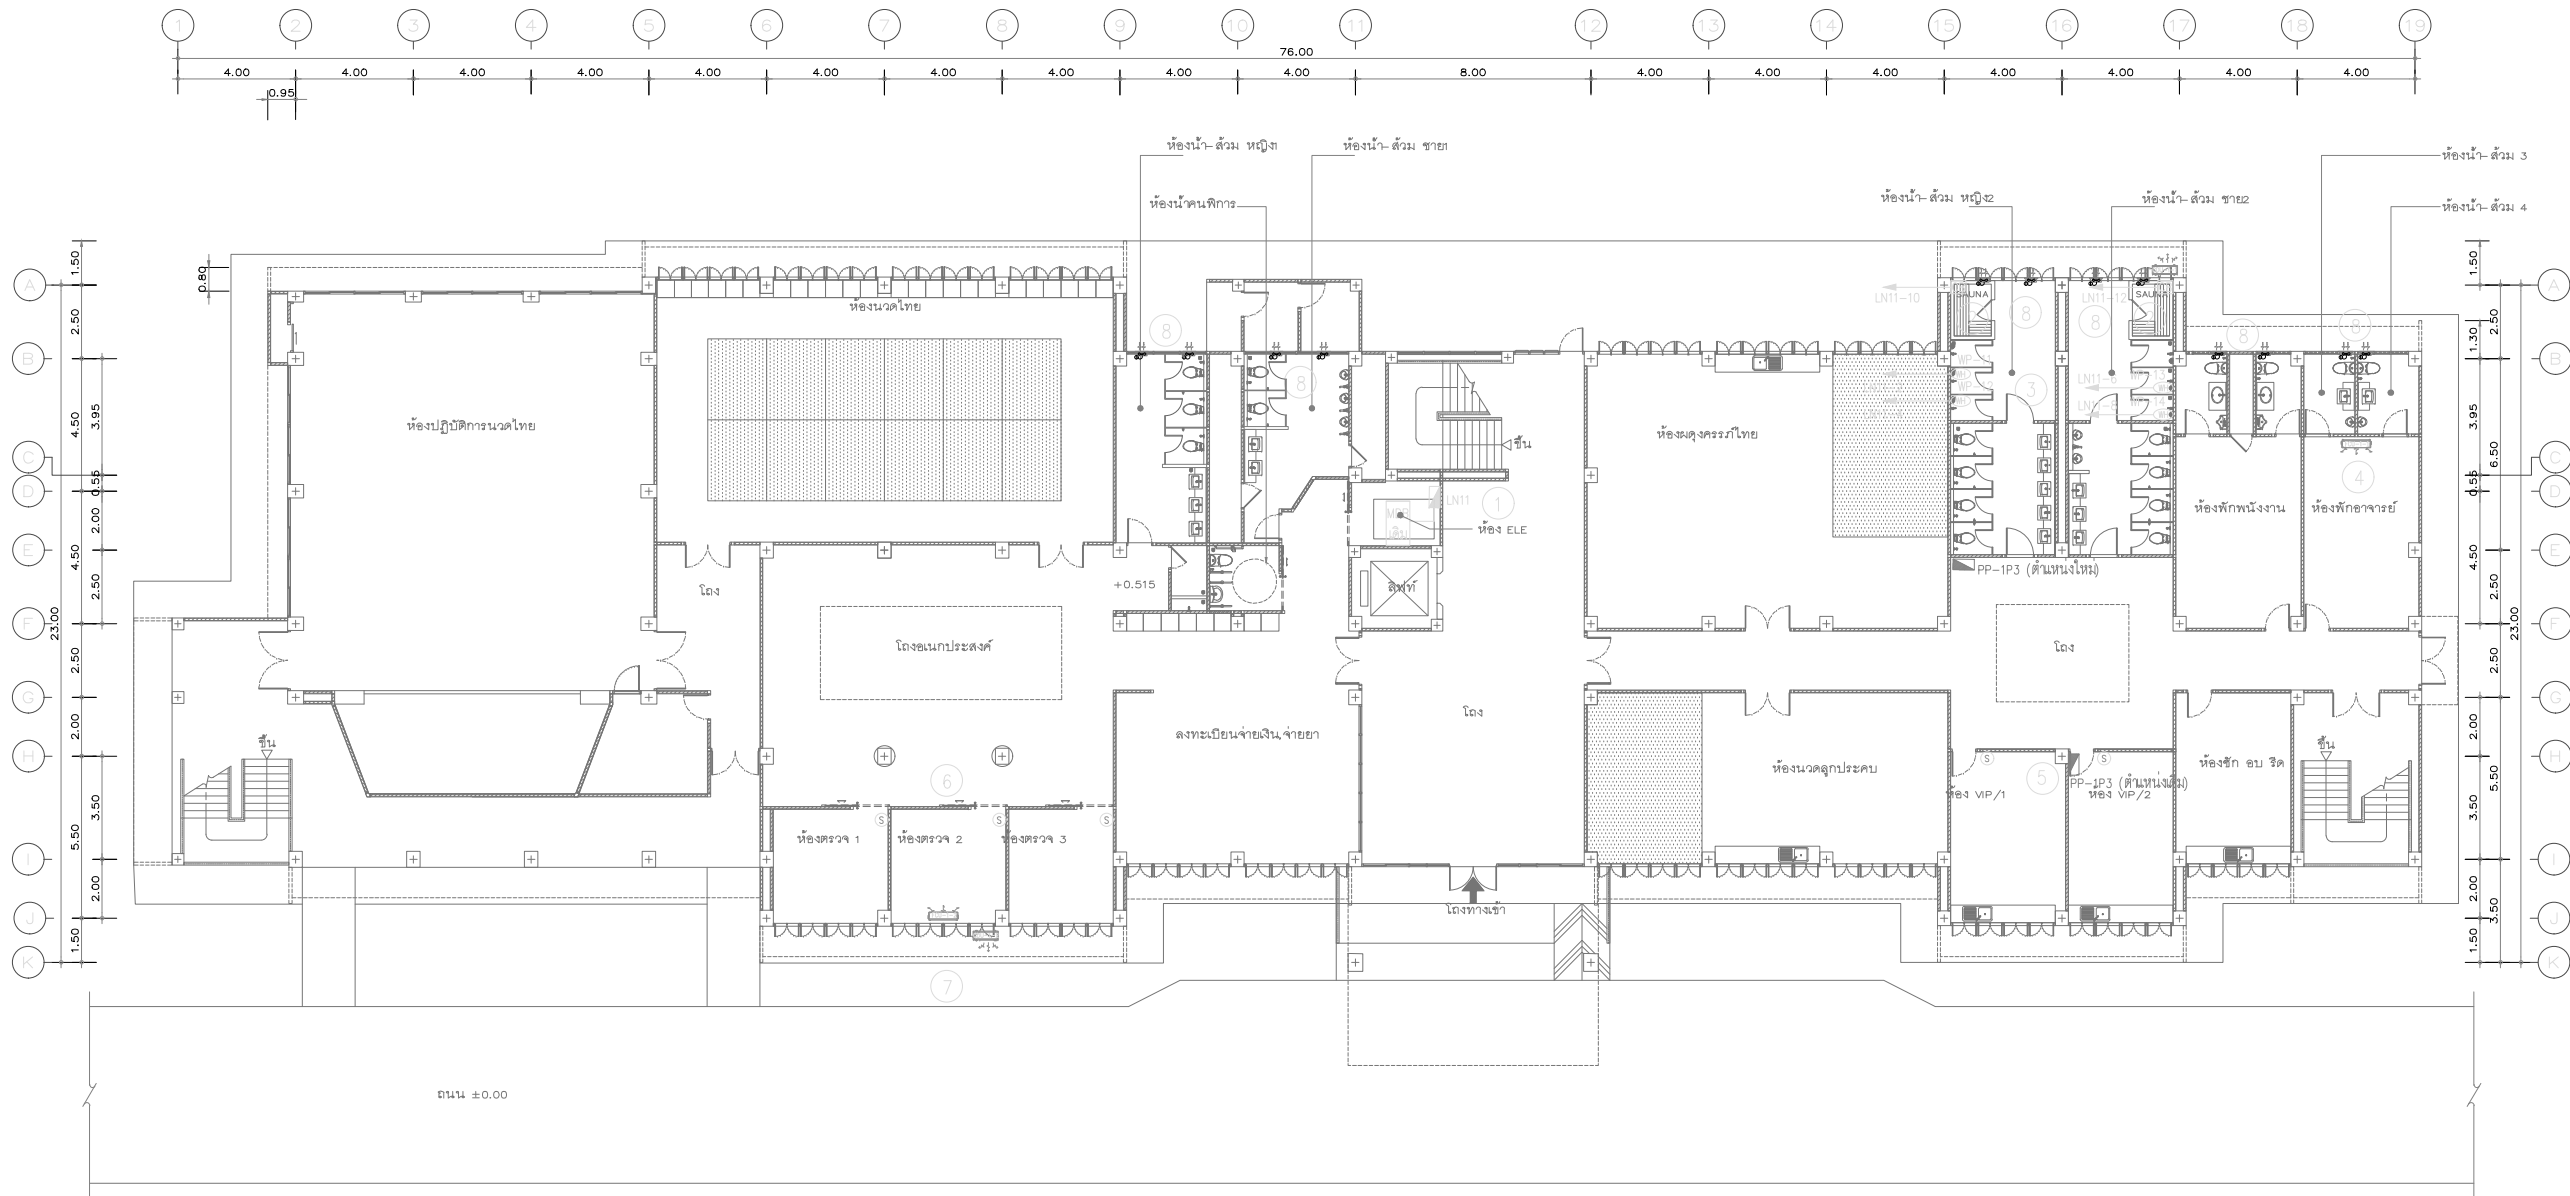

แปลนพื้นที่ 1

มาตราส่วน 1:125