


เปลี่ยนระบบท่อประปา ขึ้น 1

Axisgroup
Co.,Ltd.
Planning
Architectural Design
Project Consultant
Construction Management

300/27-28 Moo 10, Tambol Maehuang, Chiangmai 50100 Thailand
Tel : +66 (0) 5380 4671 Fax : +66 (0) 5380 4672
E-mail : axisgroup1994 @ gmail.com

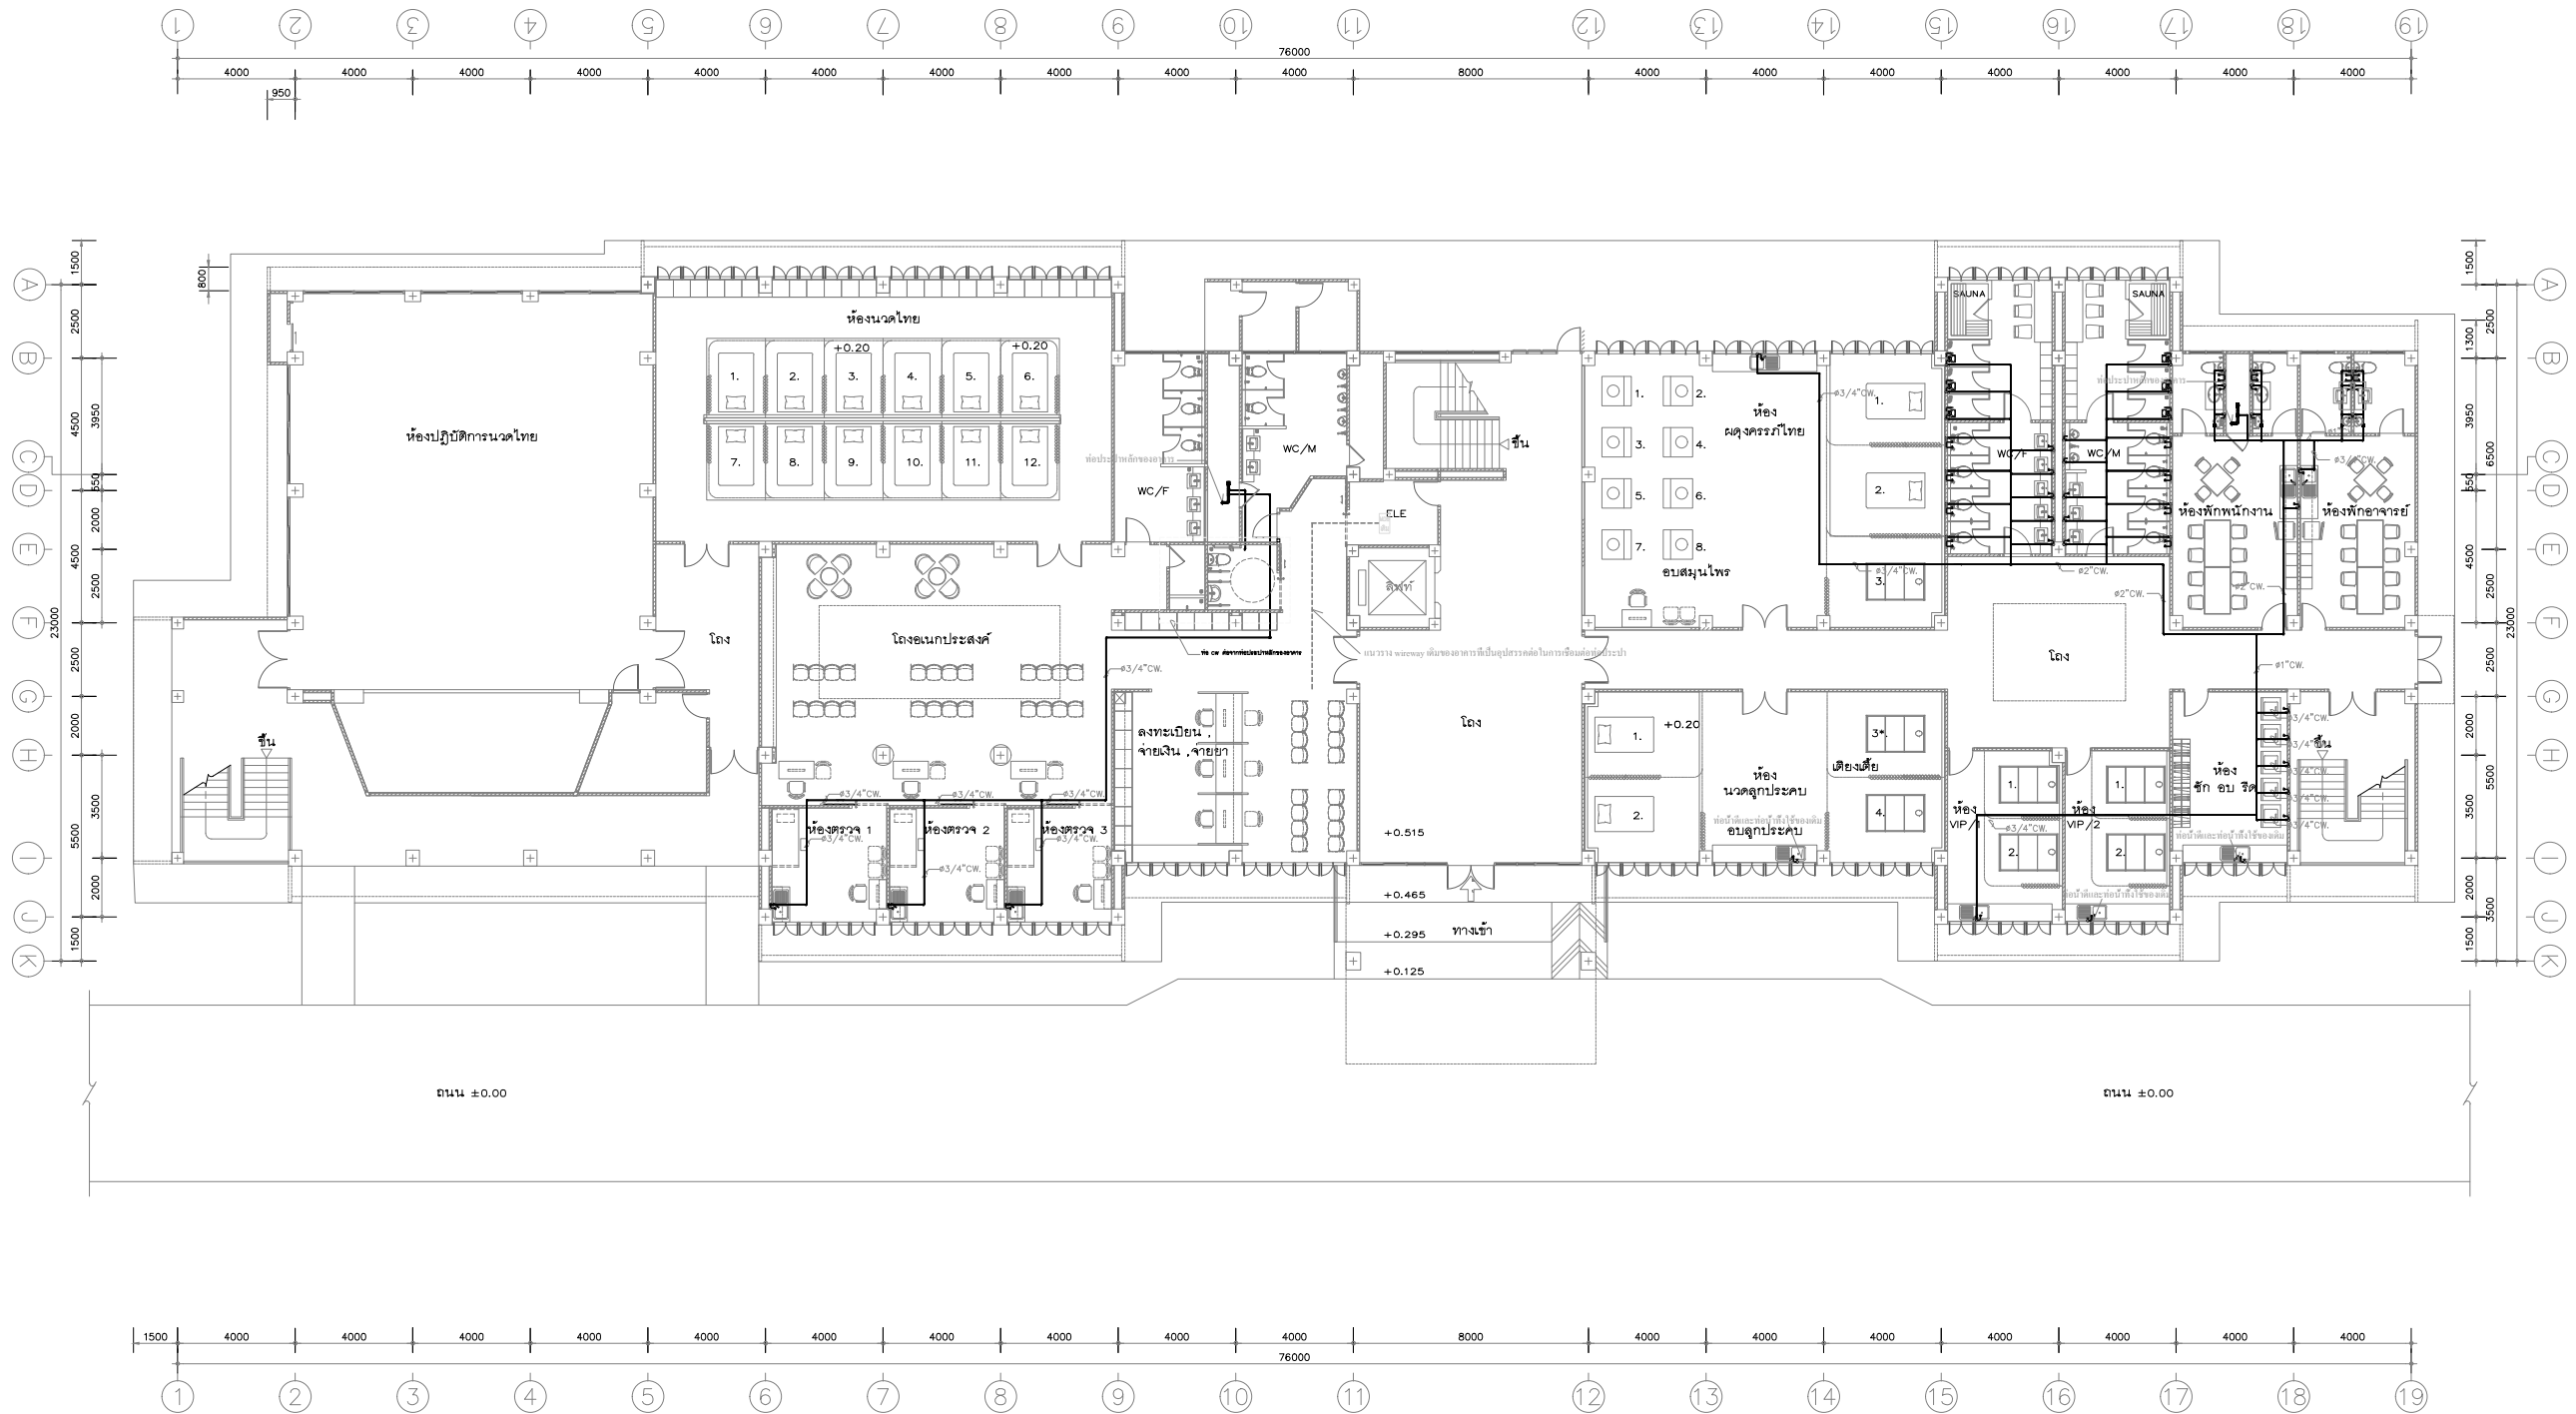

แปลนระบบท่อประปา ชั้น 1

SCALE 1 : 125