



โครงการ ก่อสร้างถนนลาดยางแอสฟัลติกคอนกรีต ศูนย์แม่ริม

มหาวิทยาลัยราชภัฏเชียงใหม่


ต.ชี้เหล็ก อ.แม่ริม จ.เชียงใหม่

โครงการ ก่อสร้างถนนลาดยางแอสฟัลติกคอนกรีต ศูนย์แมริม

มหาวิทยาลัยราชภัฏเชียงใหม่

ตำบลขี้เหล็ก อำเภอแมริม จังหวัดเชียงใหม่

รวมระยะทาง 0.815 กิโลเมตร

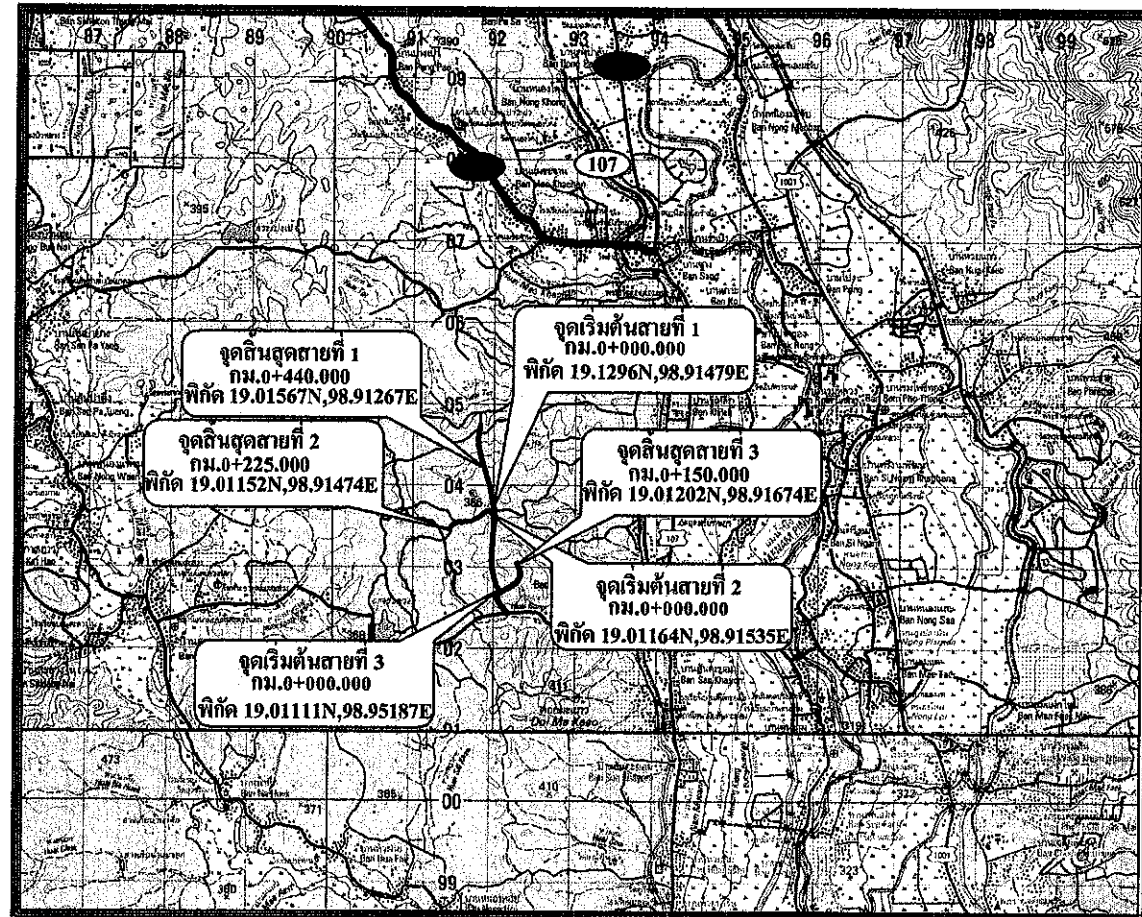

แผนที่ 1 : 50000

รายละเอียดประกอบงานก่อสร้างผิวแอสฟัลติกคอนกรีต

- ปรับปรุงและก่อสร้างถนนลาดยางแอสฟัลติกคอนกรีต ผิวจราจรกว้าง 5.00 เมตร ไม่มีไหล่ทาง ตั้งแต่ สายที่ 1 กม. 0+000-0+440 สายที่2 กม.0+000 - 0+225 สายที่3 กม.0+000-0+150
- ตีเส้นจราจร,ติดตั้งอุปกรณ์อำนวยความสะดวกและงานอื่นๆ ตามบัญชีปริมาณงาน

(ในกรณีที่ไม่สามารถดำเนินการได้ตามรายการข้างต้น ให้ทำการก่อสร้างผิวทางลาดยางแอสฟัลติกคอนกรีตได้ตามสภาพพื้นที่ โดยให้อยู่ในดุลพินิจของผู้ควบคุมงานแต่จะต้องได้ปริมาณงานไม่น้อยกว่าที่กำหนดในแบบก่อสร้าง)


สารบัญ		
แผ่นที่	รายการ	หมายเหตุ
1	แผนที่สังเขป, รายละเอียดประกอบงานก่อสร้างผิวแอสฟัลติกคอนกรีต	1 แผ่น
2	แบบแสดงรูปตัดโครงสร้างงานก่อสร้างผิวแอสฟัลติกคอนกรีต	1 แผ่น
3	แปลนรวม	1 แผ่น
4	แปลน สายที่1	1 แผ่น
5	แปลน สายที่2	1 แผ่น
6	แปลน สายที่3	1 แผ่น

แบบมาตรฐานที่ใช้ประกอบ

แบบมาตรฐาน ถนนผิวจราจร ASPHALT CONCRETE แบบเลขที่ ธน-303/56
แบบมาตรฐาน ป้ายจราจรประเภทป้ายบังคับและป้ายเตือน แบบเลขที่ จร-101/56
แบบมาตรฐาน รายละเอียดป้ายเตือน แบบเลขที่ จร-105/56 - แบบเลขที่ จร-108/58
แบบมาตรฐาน การติดตั้งป้ายจราจร แบบเลขที่ จร-114/56 - แบบเลขที่ จร-115/56
แบบมาตรฐาน เครื่องหมายจราจรบนผิวทาง แบบเลขที่ จร-201/56 - แบบเลขที่ จร-202/56
แบบมาตรฐาน รางระบายน้ำและท่อพังกน้ำ (2/2) แบบเลขที่ รน-304/56

	มหาวิทยาลัยราชภัฏเชียงใหม่ 202 ถนนช้างเผือก ตำบลช้างเผือก อำเภอเมือง จังหวัดเชียงใหม่ 50300 โทร 053-885357-8	สำรวจ	เขียนแบบ	ผู้ออกแบบ
		นายธนกร ใจทองคำ	นาย ศรัณย์ภัทร มาลาคำ	นายประยูร นพารัง
	เจ้าของ มหาวิทยาลัยราชภัฏเชียงใหม่	อนุมัติ	แผ่นที่ / รวม	1 / 6
	โครงการ โครงการ ก่อสร้างถนนลาดยางแอสฟัลติกคอนกรีต	แบบแสดง แผนที่สังเขป		
สถานที่ก่อสร้าง มหาวิทยาลัยราชภัฏเชียงใหม่ ศูนย์แมริม		รศ.ดร.ประพันธ์ ธรรมไชย อธิการบดี	วันที่.....	2559.....

ถนนภายในคณะเทคโนโลยีการเกษตรมหาวิทยาลัยราชภัฏเชียงใหม่
วิทยาเขตสะลวง-ชี้เหล็ก อำเภอแม่อริม จังหวัดเชียงใหม่

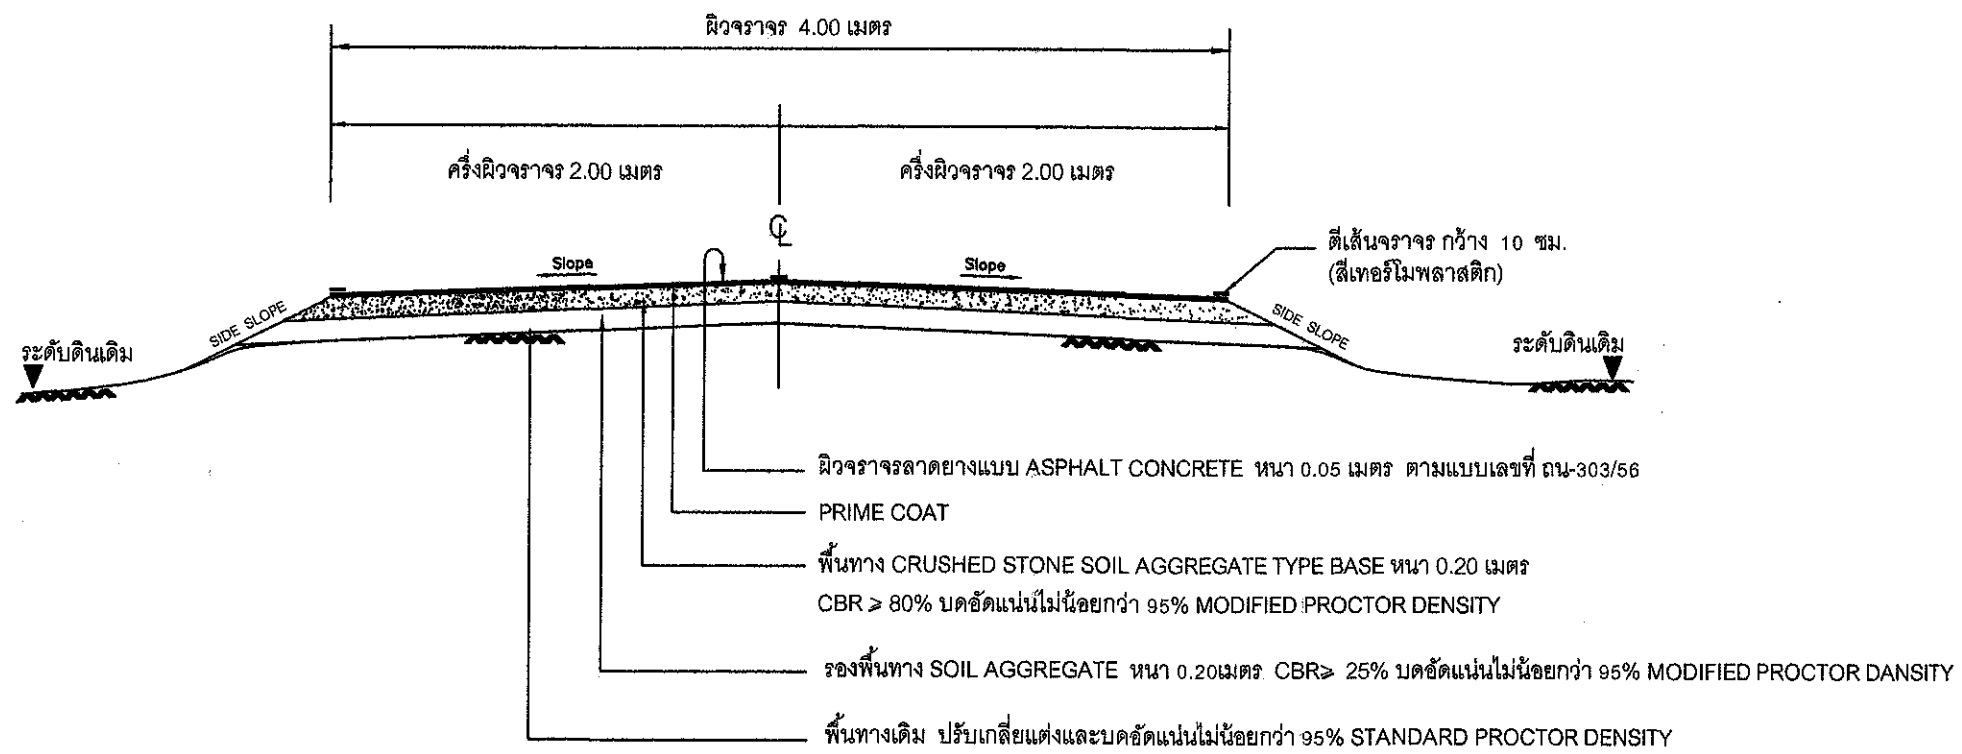

รูปตัดโครงสร้างงานก่อสร้างถนนผิวจราจรลาดยางแอสฟัลติกคอนกรีต

หมายเหตุ

1. แนวก่อสร้างให้ดำเนินการตามแนวก่อนเดิม ส่วนช่วงตำแหน่งที่ดำเนินการ สามารถปรับเปลี่ยนได้ขึ้นอยู่กับสภาพพื้นที่ โดยให้อยู่ในดุลพินิจของผู้ควบคุมงาน
2. ตำแหน่งเครื่องหมายจราจรบนผิวทางและข้างทาง สามารถปรับเปลี่ยนได้ตามสภาพพื้นที่ โดยให้เป็นไปตามหลักวิศวกรรมและอยู่ในดุลพินิจของผู้ควบคุมงาน
3. มาตรฐานในการก่อสร้างให้เป็นไปตามแบบมาตรฐานกรมทางหลวงชนบท

	มหาวิทยาลัยราชภัฏเชียงใหม่ 202 ถนนช้างเผือก ตำบลช้างเผือก อำเภอเมือง จังหวัดเชียงใหม่ 50300 โทร 053-885357-8	สำรวจ	เขียนแบบ	ผู้ออกแบบ
	เจ้าของ มหาวิทยาลัยราชภัฏเชียงใหม่	 นายธนกร ใจกองคำ	 นาย ศรัณย์ภัทร มาลาคำ	 นายประยูร นภาพัง
	โครงการ โครงการ ก่อสร้างถนนลาดยางแอสฟัลติกคอนกรีต	อนุมัติ	แผ่นที่ / รวม	2 / 6
	สถานที่ก่อสร้าง มหาวิทยาลัยราชภัฏเชียงใหม่ ศูนย์แม่อริม	รศ.ดร.ประพันธ์ ธรรมไชย อธิการบดี	แบบแสดง รูปตัดโครงสร้างถนนแอสฟัลติกคอนกรีตและคุณสมบัติ	
			วันที่..... 2559.....	

โครงการพัฒนาศูนย์บริการ

โครงการพัฒนาศูนย์บริการ

ป่าไผ่

ป่าไผ่

ป่าไผ่


ป่าไผ่

กม. 0+125 ท่อ 18" 0.60x6.00 ม. เติมน้ำ

กม. 0+150 ท่อ 18" 0.60x6.00 ม. เติมน้ำ

จุดสิ้นสุดก่อสร้าง
สายที่ 1 กม. 0+440

กม. 0+025 - กม. 0+115 ขยายทาง
ก่อสร้างรางระบายน้ำ คล. ยาว 120 ม.
ตามแบบมาตรฐาน รน - 304/56

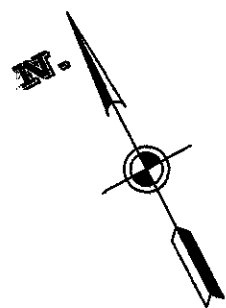

จุดเริ่มต้นก่อสร้าง
สายที่ 1 กม. 0+000

กม. 0+025 - กม. 0+115 ขยายทาง
ก่อสร้างรางระบายน้ำ คล. ยาว 90 ม.
ตามแบบมาตรฐาน รน - 304/56

จุดเริ่มต้นก่อสร้าง
สายที่ 2 กม. 0+000

ก่อสร้างทางเชื่อมแอสฟัลต์คอนกรีตพื้นที่ไม่น้อยกว่า 60 ตร.ม.

จุดเริ่มต้นก่อสร้าง
สายที่ 3 กม. 0+000

กม. 0+055 ขยายทาง
ก่อสร้างทางเชื่อมแอสฟัลต์คอนกรีตพื้นที่ไม่น้อยกว่า 40 ตร.ม.

จุดสิ้นสุดก่อสร้าง
สายที่ 2 กม. 0+250

กม. 0+095 ขยายทาง
ก่อสร้างทางเชื่อมแอสฟัลต์คอนกรีตพื้นที่ไม่น้อยกว่า 60 ตร.ม.

แผนผังแสดงสายทางบริเวณมหาวิทยาลัยราชภัฏเชียงใหม่ ศูนย์แม่ริม (พื้นที่สะลง-ขี้เหล็ก)

NOT TO SCALE



มหาวิทยาลัยราชภัฏเชียงใหม่

202 ถนนช้างเผือก ตำบลช้างเผือก
อำเภอเมือง จังหวัดเชียงใหม่ 50300
โทร 053-885357-8

เจ้าของ
มหาวิทยาลัยราชภัฏเชียงใหม่

โครงการ
โครงการ ก่อสร้างถนนลาดยางแอสฟัลติกคอนกรีต

สถานที่ก่อสร้าง
มหาวิทยาลัยราชภัฏเชียงใหม่ ศูนย์แม่ริม

สำรวจ

นายธนกร ใจทองคำ

อนุมัติ

รศ.ดร.ประพันธ์ ธรรมไชย

อธิการบดี

เขียนแบบ

นาย ศรัทธัยภัทร มาลาคำ

แผ่นที่ / รวม

แบบแสดง

แปลนรวม

วันที่.....


2559.....




ผู้ออกแบบ


นายประยูร นาปรัง

3

6

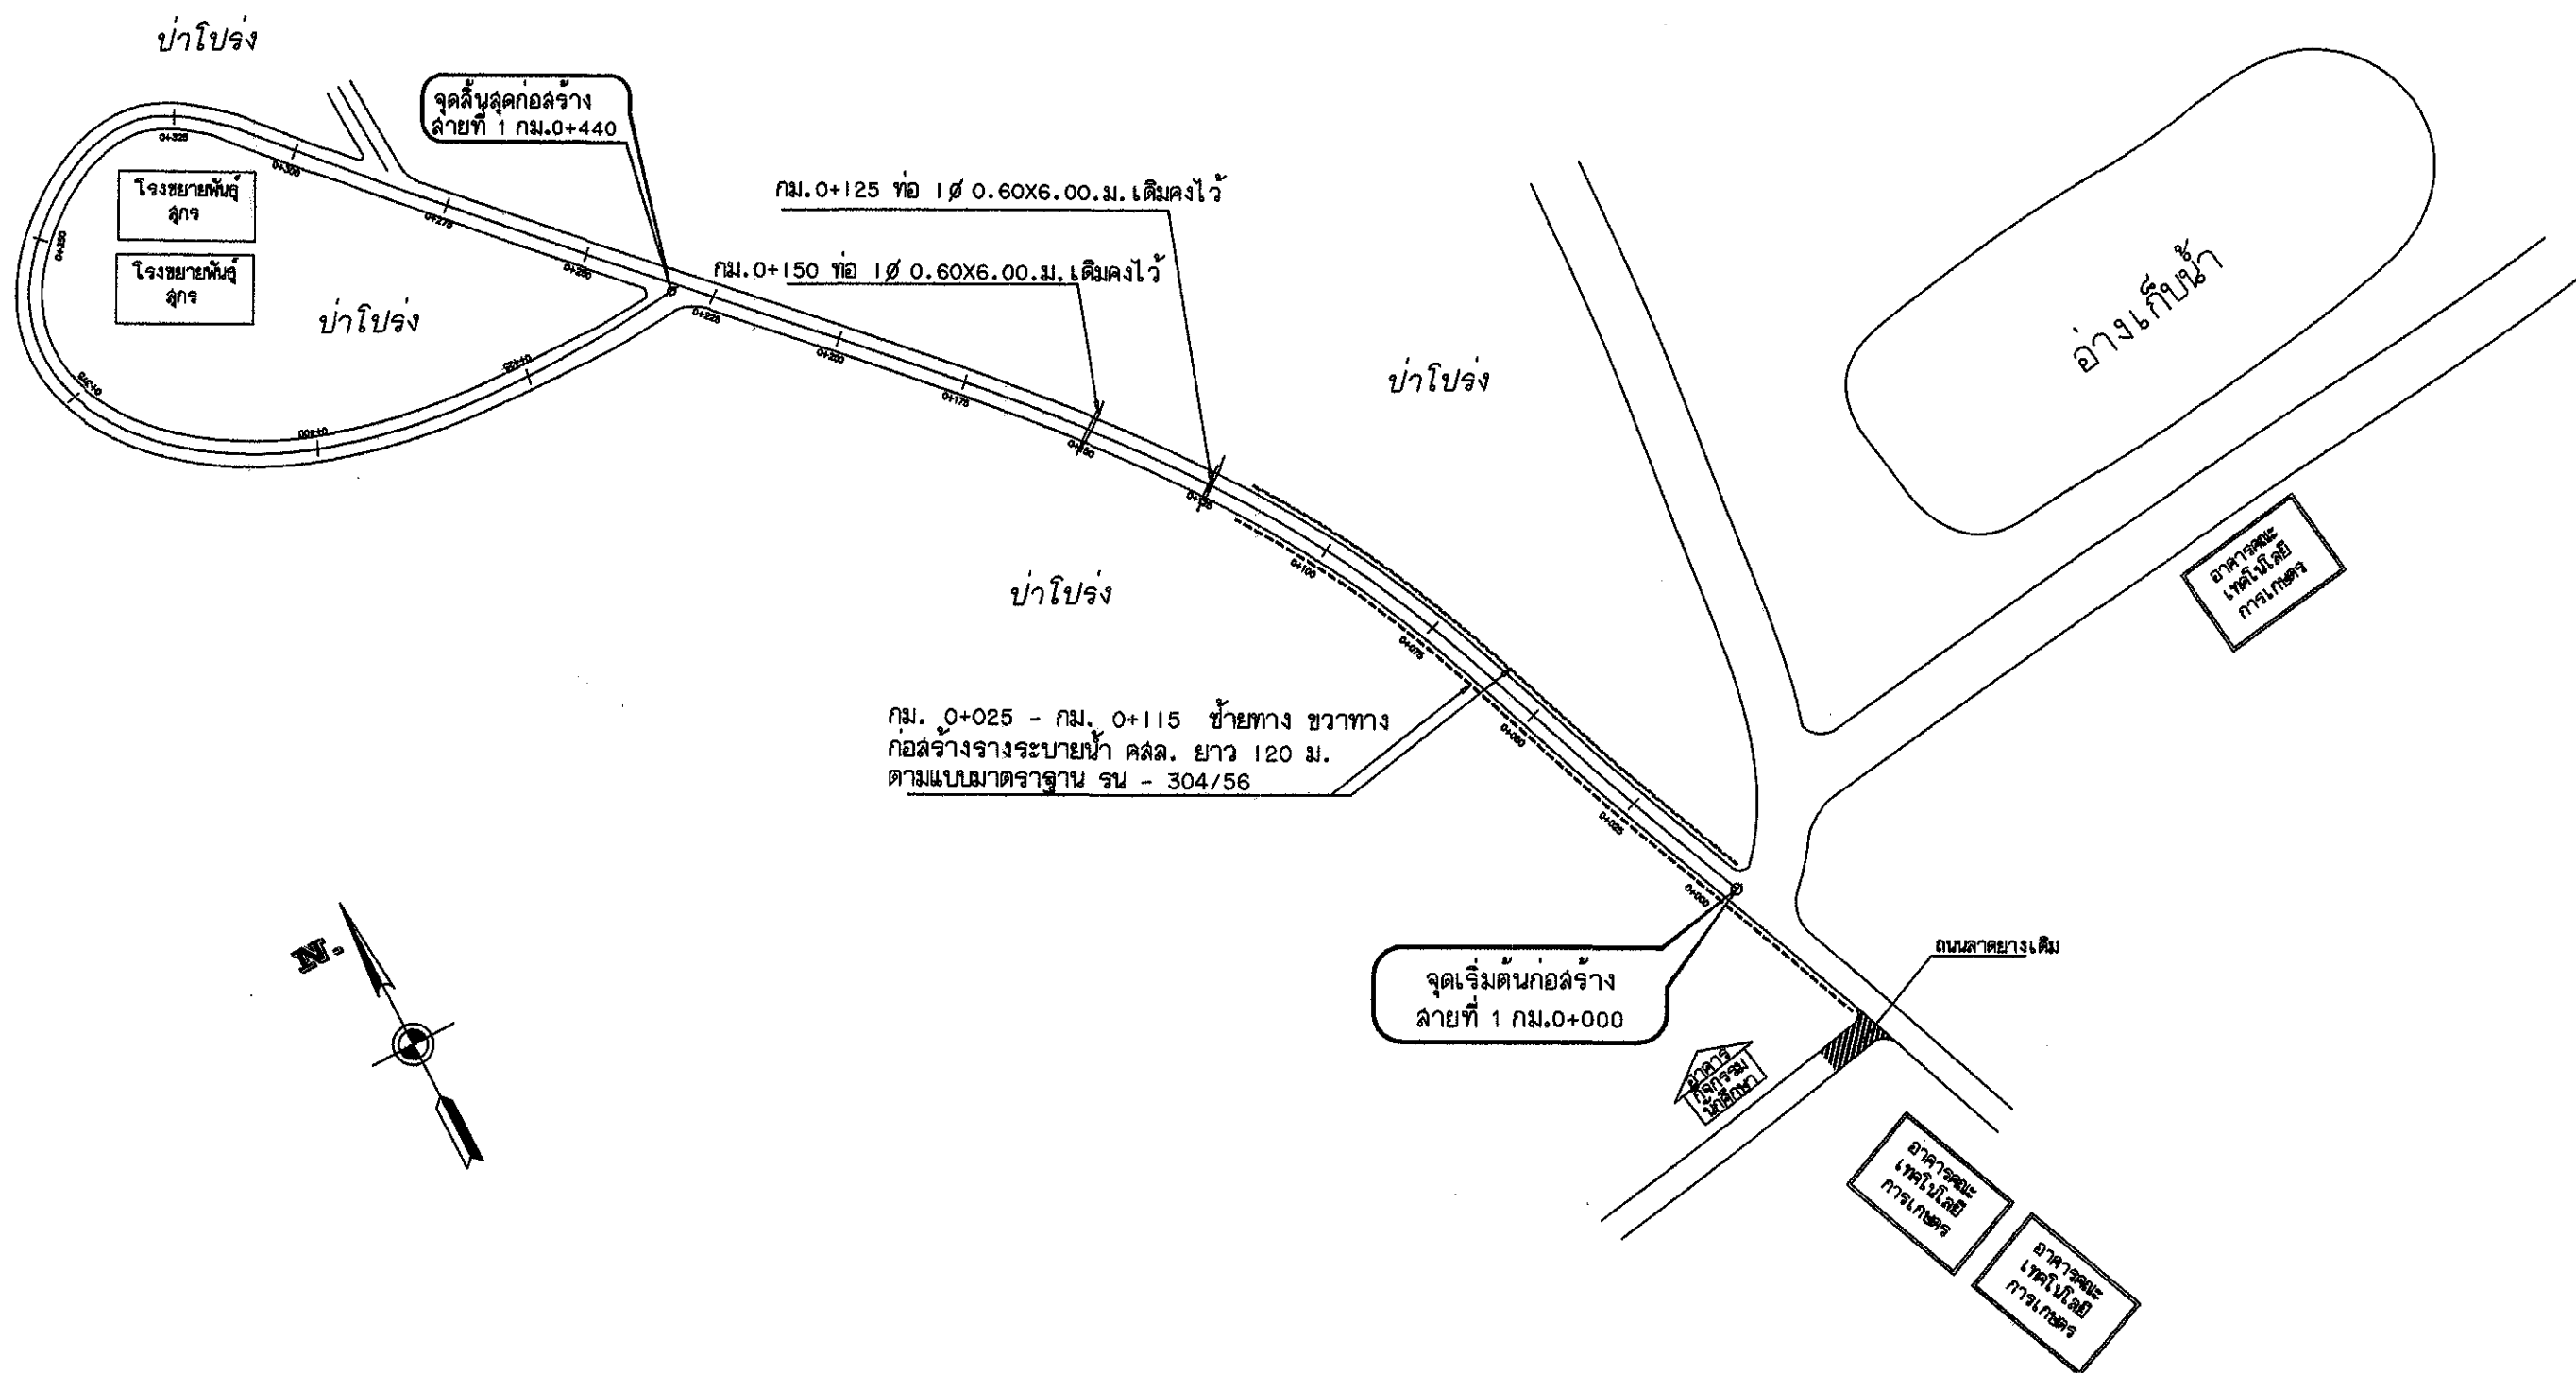

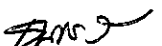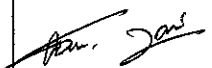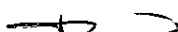	มหาวิทยาลัยราชภัฏเชียงใหม่ 202 ถนนช้างเผือก ตำบลช้างเผือก อำเภอเมือง จังหวัดเชียงใหม่ 50300 โทร 053-885357-8		สำรวจ	เขียนแบบ	ผู้ออกแบบ
			 นายสนั่น ใจทองคำ	 นาย ศรัณย์ภัทร มาลาคำ	 นายประยูร นานรัง
	เจ้าของ	อนุมัติ	แผ่นที่ / รวม	4 6	
	โครงการ		รศ.ดร.ประพันธ์ ธรรมไชย	แบบแสดง	แปลน สายที่ 1
	โครงการ ก่อสร้างถนนลาดยางแอสฟัลติกคอนกรีต				
สถานที่ก่อสร้าง		อธิการบดี	วันที่.....	2559.....	
มหาวิทยาลัยราชภัฏเชียงใหม่ ศูนย์แม่ริม					

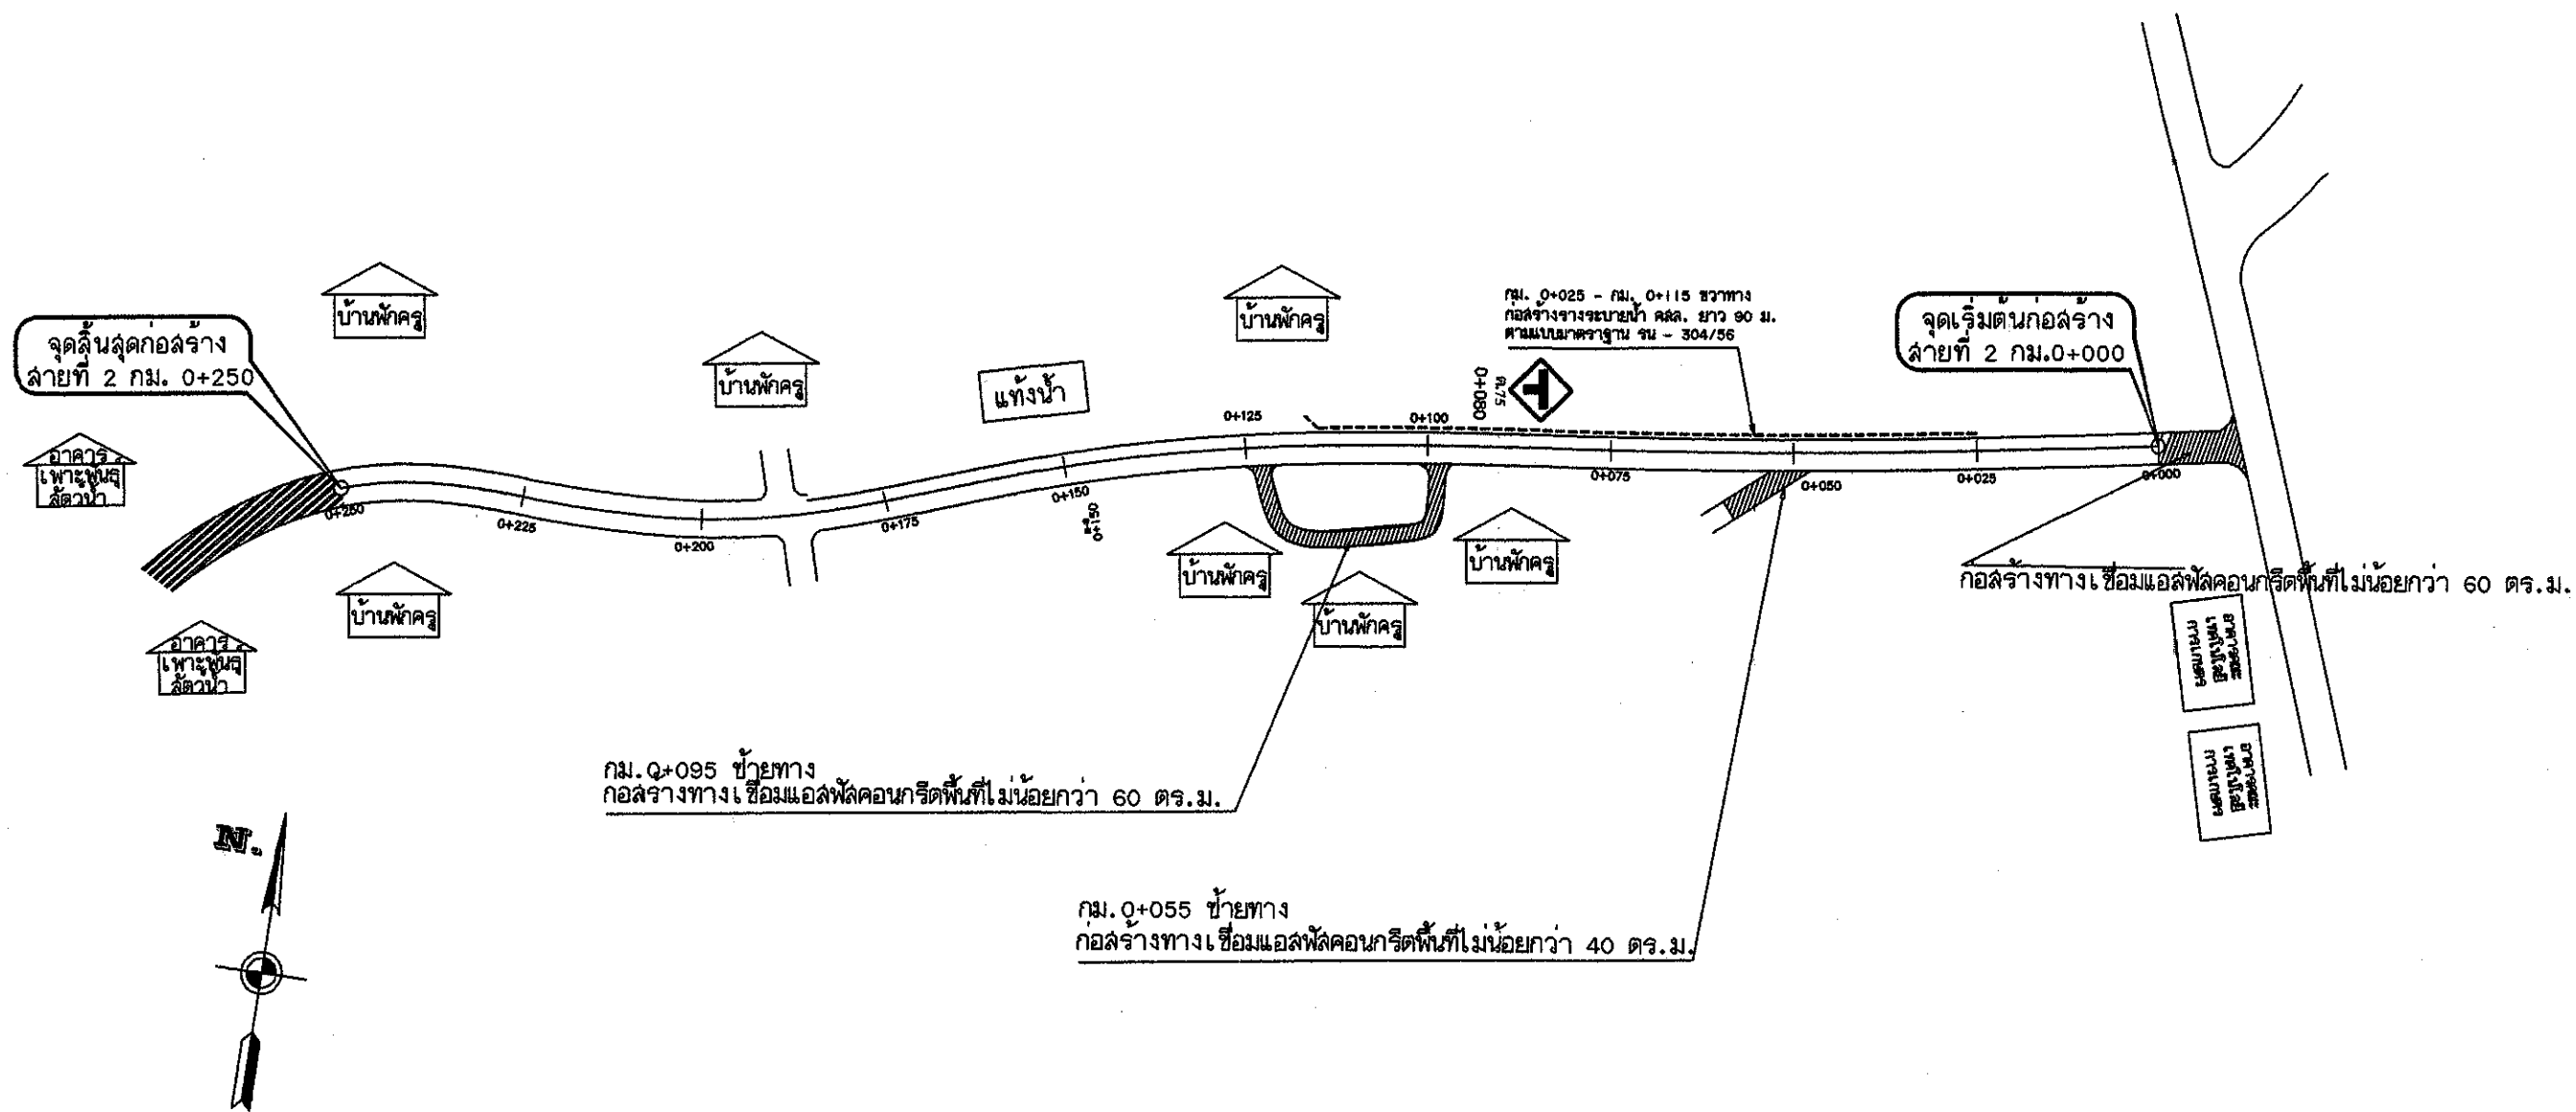

เครื่องหมายจราจร


แบบป้าย ด.75 จำนวน 1 ชุด






มหาวิทยาลัยราชภัฏเชียงใหม่


202 ถนนช้างเผือก ตำบลช้างเผือก
อำเภอเมือง จังหวัดเชียงใหม่ 50300
โทร 053-885357-8

สำรวจ	เขียนแบบ	ผู้ออกแบบ
นายธนกร ใจทองคำ	นาย ศรีเกียรติ มาลาคำ	นายประยูร นพรัตน์
อนุมัติ	แผ่นที่ / รวม	5 / 6
โครงการ โครงการ ก่อสร้างถนนลาดยางแอสฟัลต์คอนกรีต	แบบแสดง แปลน สายที่ 2	
สถานที่ก่อสร้าง มหาวิทยาลัยราชภัฏเชียงใหม่ ศูนย์แม่ริม	รศ.ดร.ประพันธ์ ธรรมไชย อธิการบดี	วันที่..... 2559.....

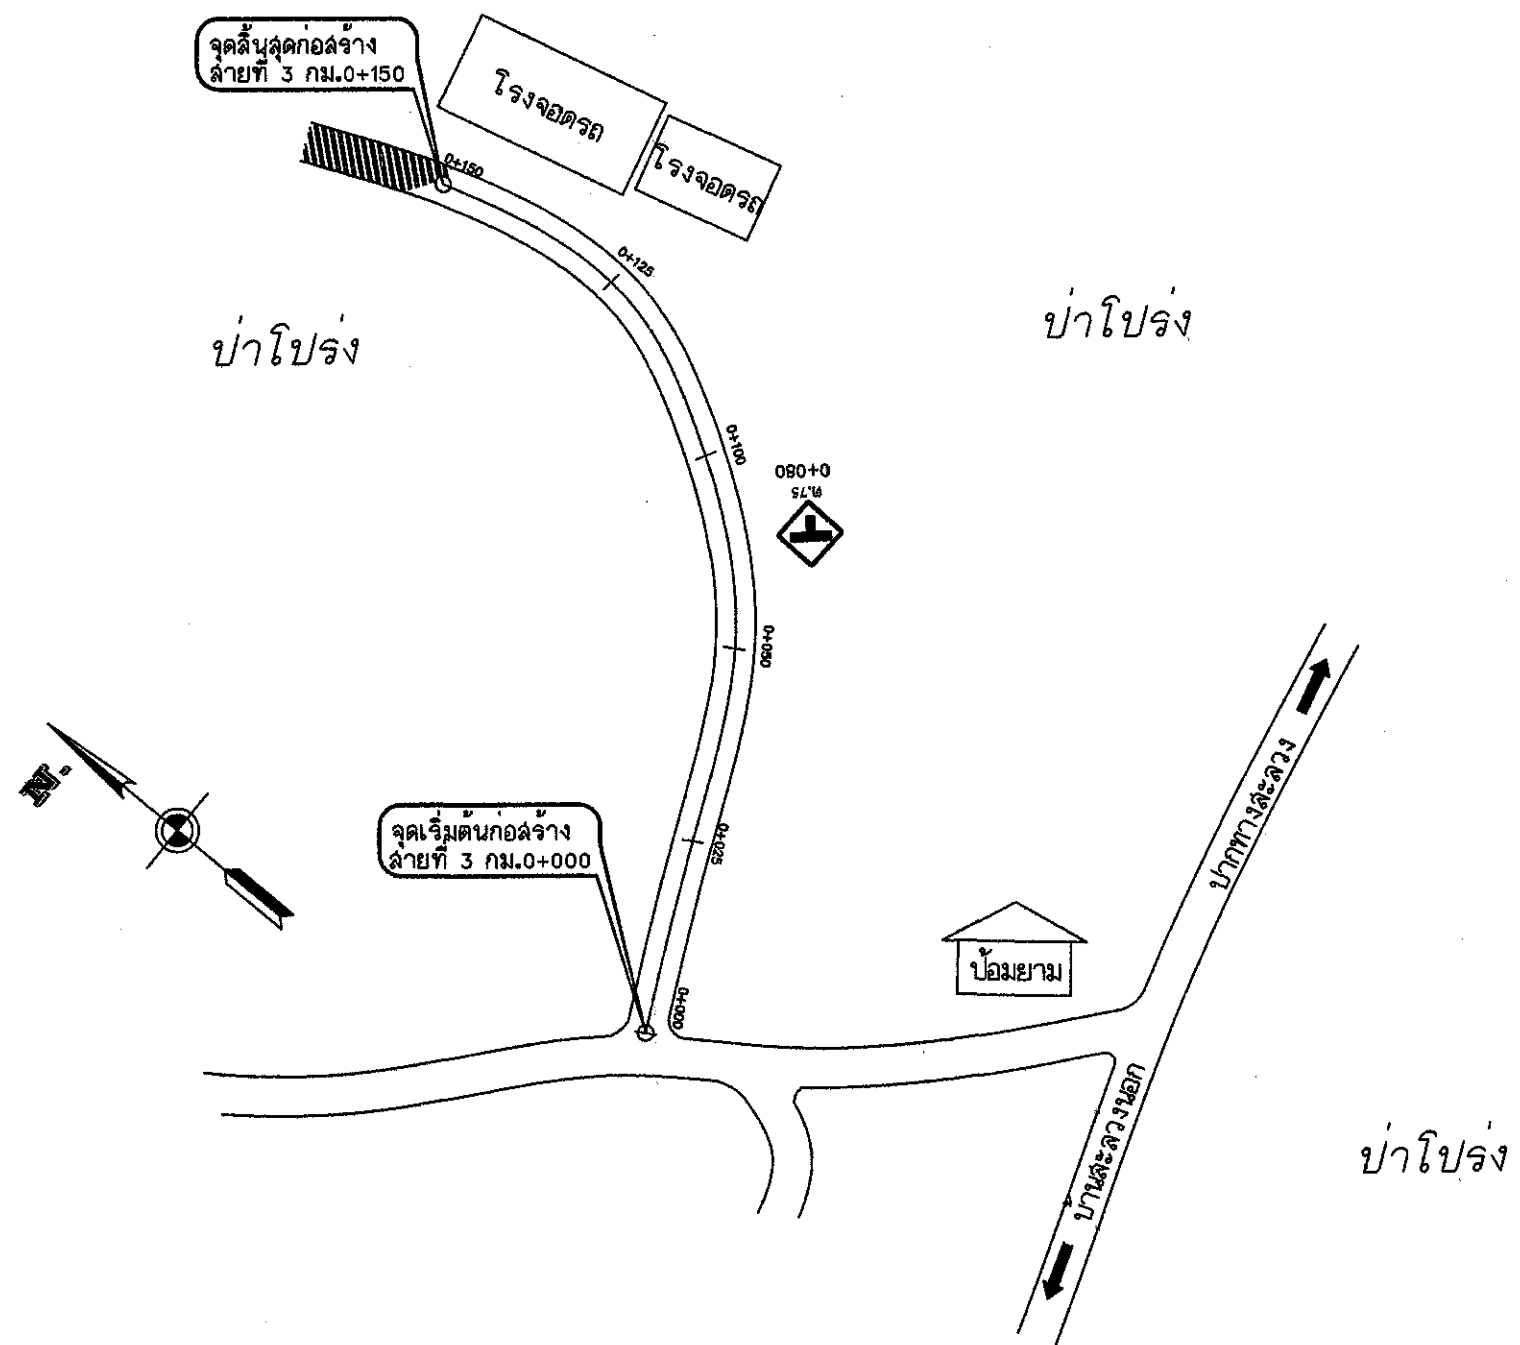


เครื่องหมายจราจร
แบบป้าย ต.75 จำนวน 1 ชุด

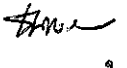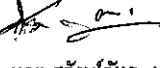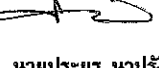	มหาวิทยาลัยราชภัฏเชียงใหม่ 202 ถนนช้างเผือก ตำบลช้างเผือก อำเภอเมือง จังหวัดเชียงใหม่ 50300 โทร 053-885357-8	สำรวจ	เขียนแบบ	ผู้ออกแบบ
	เจ้าของ มหาวิทยาลัยราชภัฏเชียงใหม่	 นายชนกร ใจทองคำ	 นาย ศรีรัตน์ มาลาคำ	 นายประยูร นพรัง
	โครงการ โครงการ ก่อสร้างถนนลาดยางแอสฟัลติกคอนกรีต	อนุมัติ	แผ่นที่ / รวม	
	สถานที่ก่อสร้าง มหาวิทยาลัยราชภัฏเชียงใหม่ ศูนย์แมริม	รศ.ดร.ประพันธ์ ธรรมไชย อธิการบดี	แบบแสดง แปลน สายที่ 3 วันที่..... 2559.....	

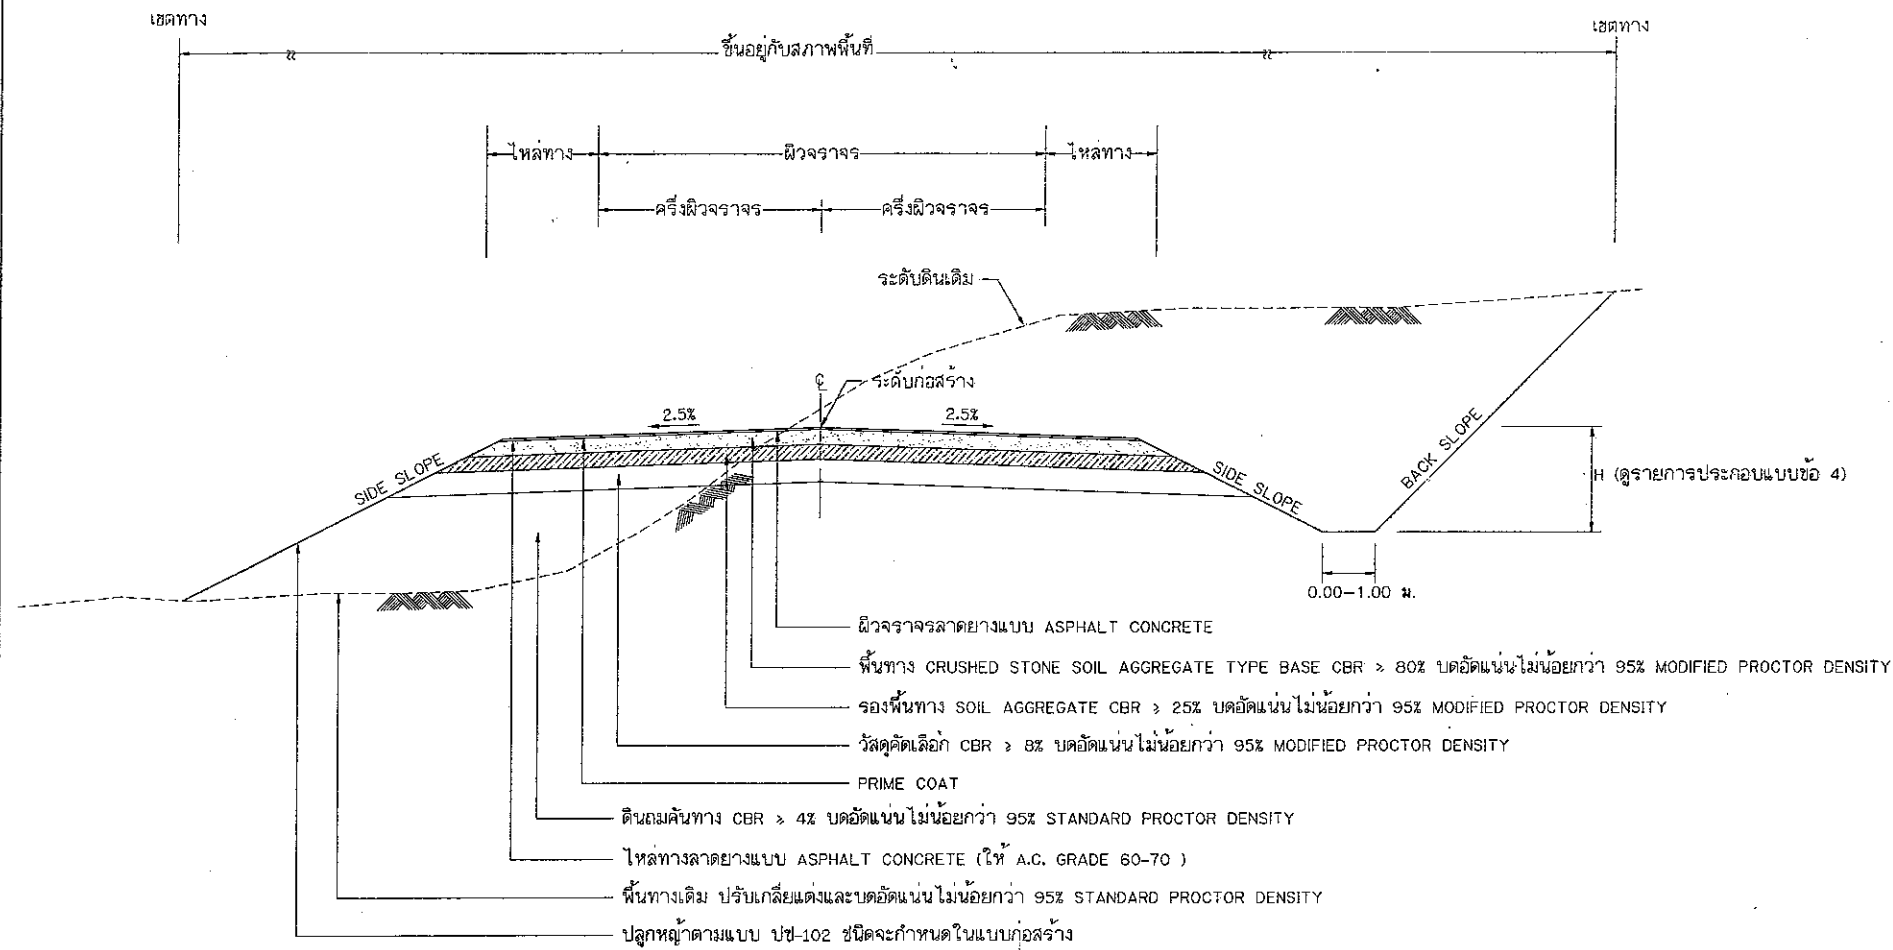

รูปตัดแสดง โครงสร้างถนนดินตัด ดินถมและคุณสมบัติวัสดุ

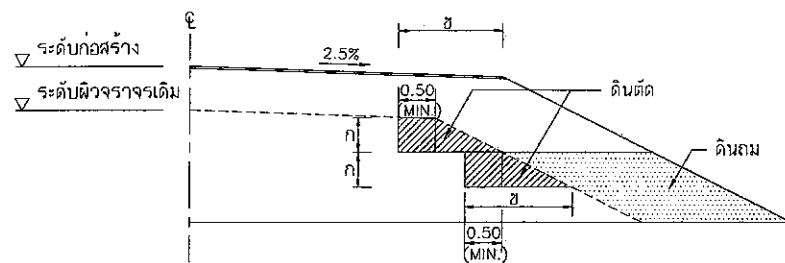

รูปตัดการก่อสร้างลาดคันทางบนถนนเดิม

งานตัด ได้แก่ (งานตัดดิน , งานตัดหินผุ , งานตัดหินแข็ง และงานตัดอื่น ๆ)

รายการประกอบแบบ

- มิติที่กำหนดเป็นเมตร นอกจากที่ระบุเป็นอย่างอื่น
- คุณสมบัติของวัสดุและวิธีการก่อสร้าง นอกเหนือจากที่ระบุในแบบ ให้เป็นไปตามมาตรฐานงานก่อสร้าง กรมทางหลวงชนบท (มทข.) เฉพาะในส่วนที่เกี่ยวข้อง
- จำนวนชั้นบดในการก่อสร้างลาดคันทางบนถนนเดิมขึ้นอยู่กับความสูงของคันทางเดิม
 - ระยะ "ก" ในการก่อสร้างลาดคันทางบนถนนเดิมขึ้นอยู่กับความสูงของคันทางเดิม
 - ระยะ "ข" ในการก่อสร้างลาดคันทางบนถนนเดิมกว้างพอที่เครื่องจักรบดอัดดินสามารถทำงานได้และต้องตัดเข้าไปในถนนเดิมไม่น้อยกว่า 0.50 ม.
- H คือ ความสูงร่องน้ำเปิดข้างทาง
 - ร่องน้ำธรรมดา สูงไม่น้อยกว่า 1.20 ม. ในกรณีไม่สามารถตัดดินได้ ก็ให้ปรับลดความสูงลงมา แต่ต้องไม่น้อยกว่า 0.50 ม.
 - ทั้งนี้ ต้องได้รับความเห็นชอบจากผู้ควบคุมงาน
 - ร่องน้ำที่มีการลาด(Lining)สูงไม่น้อยกว่า 0.50 ม.
- ความหนาชั้นโครงสร้างทางความกว้างผิวจราจรและไหล่ทางตามที่กำหนดในรูปตัดแบบก่อสร้าง ให้เหมาะสมกับปริมาณจราจรและสภาพพื้นที่แต่ละสายทาง
- ในกรณีที่มีการถมหรือการตัดสูงกว่า 3.00 ม. ให้คำนวณราคาตามแบบ ถน-501 (ทางที่ถมสูงหรือตัดลึก)

ตารางแนะนำค่าลาดตัดคันทาง (BACK SLOPE) และลาดถมคันทาง (SIDE SLOPE)

ความสูงการตัด หรือ ถม (เมตร)	ดิน		หินผุ		หินแข็ง	
	ตัด	ถม	ตัด	ถม	ตัด	ถม
0.00 - 3.00	≥2:1	≥2:1	≥1:1	≥1.5:1	≥0.25:1	≥1:1

- อัตราส่วนในตารางเป็น แนวราบ : แนวตั้ง

ตารางแนะนำการออกแบบความหนาของชั้นโครงสร้างทาง (อายุการใช้งาน 7 ปี)

ดินเดิมหรือดินคันทางเดิม (CBR)	ผิว ASPHALT CONCRETE (ชั้นดีเมตร)	ปริมาณจราจร คันต่อวัน (ADT)	วัสดุคัดเลือก (เมตร)	วัสดุรองพื้นทาง (เมตร)	วัสดุพื้นทาง (เมตร)
4%	4	< 1000	-	0.20	0.20
	4	1001 - 1750	0.20	0.20	0.20
	5	1751 - 2500	0.20	0.20	0.20
	5	2501 - 3500	0.20	0.25	0.25
6%	4	1001 - 1750	0.10	0.20	0.20
	5	1751 - 2500	0.10	0.20	0.20
	5	2501 - 3500	0.10	0.25	0.25
	4	1001 - 1750	-	0.20	0.20
8%	5	1751 - 2500	-	0.20	0.20
	5	2501 - 3500	-	0.25	0.25

ตารางแนะนำการออกแบบความหนาของชั้นโครงสร้างทาง (อายุการใช้งาน 10 ปี)

ดินเดิมหรือดินคันทางเดิม (CBR)	ผิว ASPHALT CONCRETE (ชั้นดีเมตร)	ปริมาณจราจร คันต่อวัน (ADT)	วัสดุคัดเลือก (เมตร)	วัสดุรองพื้นทาง (เมตร)	วัสดุพื้นทาง (เมตร)
4%	6	< 3500	0.20	0.25	0.25
	8	3501 - 5000	0.20	0.25	0.25
	10	5001 - 7000	0.20	0.25	0.25
	6	< 3500	0.10	0.25	0.25
6%	8	3501 - 5000	0.10	0.25	0.25
	10	5001 - 7000	0.10	0.25	0.25
	6	< 3500	-	0.25	0.25
	8	3501 - 5000	-	0.25	0.25
8%	10	5001 - 7000	-	0.25	0.25

* อายุการใช้งาน 7-10 ปี ปริมาณจราจรทุกหนัก 10-18% ที่น้ำหนักบรรทุกทุก 3 เพลา 6 ล้อ ยาง 10 เส้น 25 ตัน


* ADT คือ ปริมาณการจราจรคันต่อวันเฉลี่ยรวมรถทุกประเภท

กรมทางหลวงชนบท สำนักสำรวจและออกแบบ	
แบบมาตรฐาน	
ถนนผิวจราจร ASPHALT CONCRETE	
เขียนแบบ	ผู้ควบคุมงาน
ผู้ออกแบบ	ผู้สำรวจและออกแบบ
หัวหน้าหน่วยออกแบบ	ผู้สำรวจและออกแบบ
ผู้สำรวจและออกแบบ	ผู้สำรวจและออกแบบ
แผ่นที่ 16	แบบเลขที่. ถน-303/56

ประเภทป้ายบังคับ (บ)



ประเภทป้ายเตือน (ต)

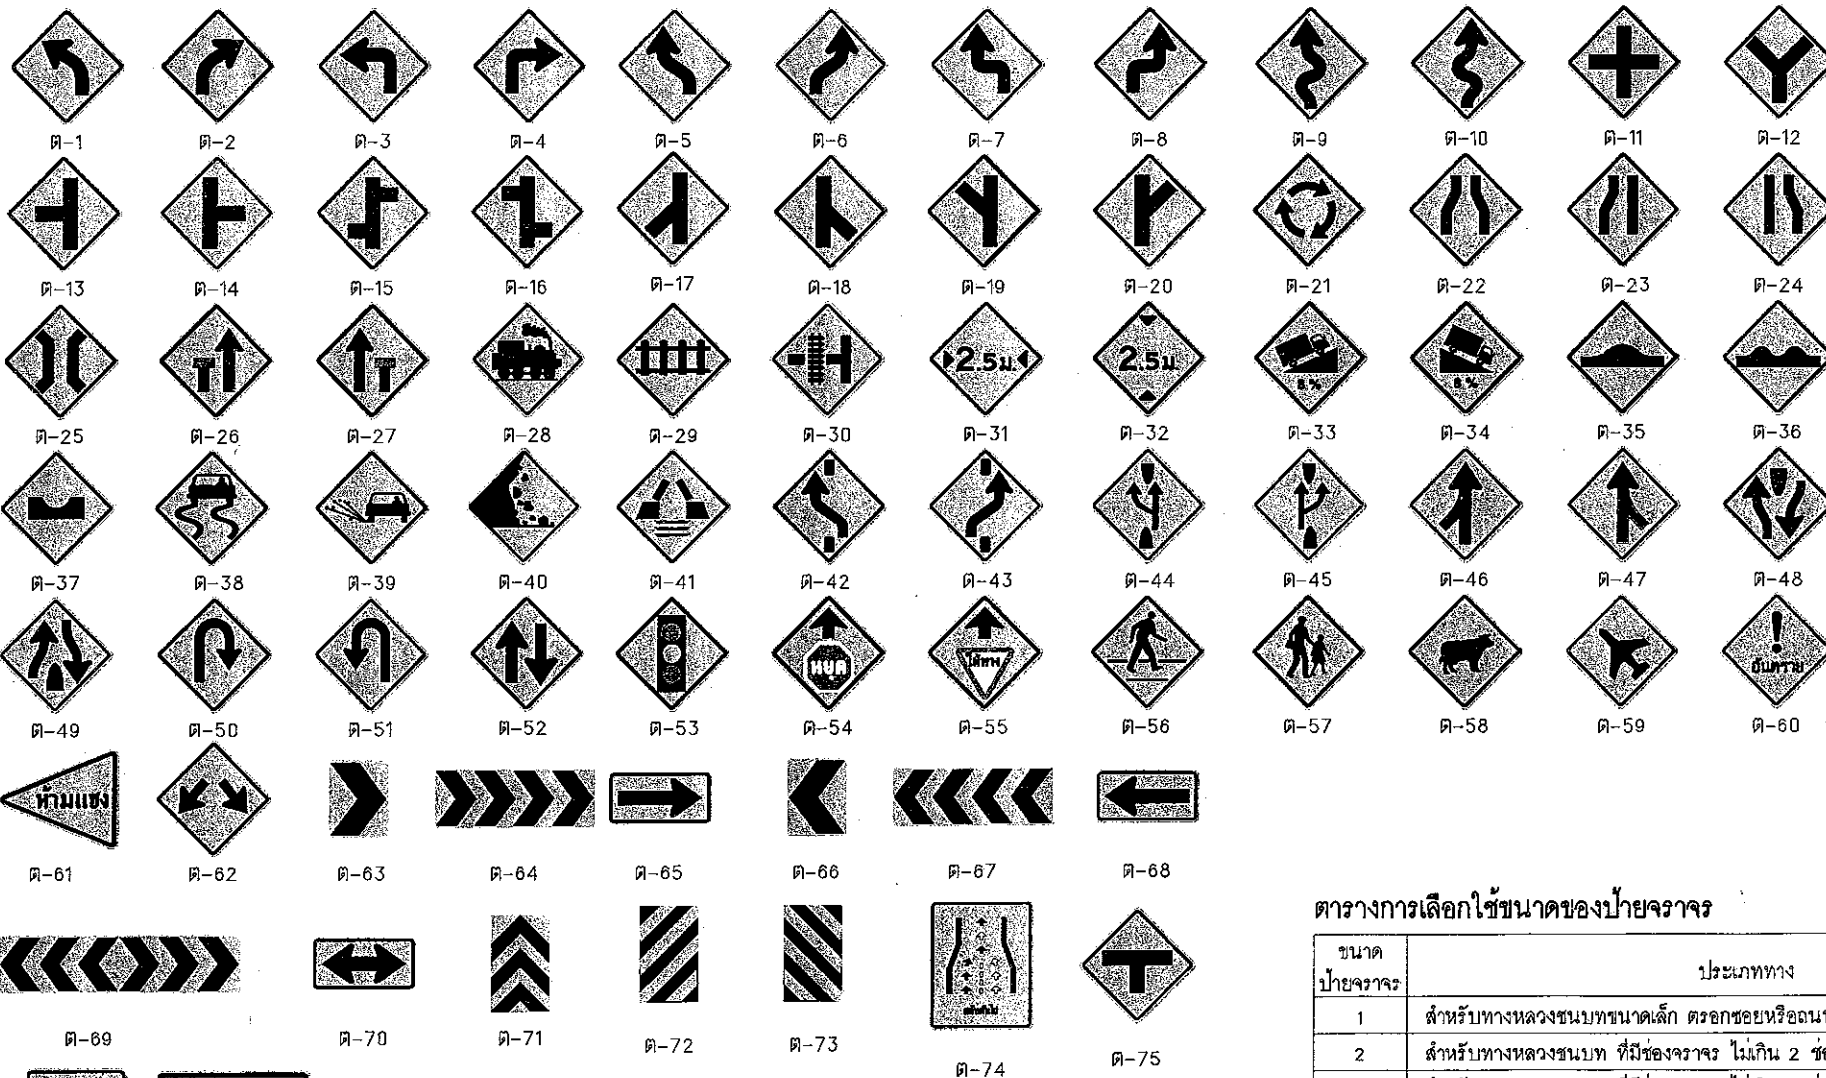

ตารางการเลือกใช้ขนาดของป้ายจราจร

ขนาด ป้ายจราจร	ประเภททาง
1	สำหรับทางหลวงชนบทขนาดเล็ก ตรอกซอยหรือถนนในเมืองที่มีเขตทางจำกัด
2	สำหรับทางหลวงชนบท ที่มีช่องจราจร ไม่เกิน 2 ช่องจราจร ทั่วไป
3	สำหรับทางหลวงชนบท ที่มีช่องจราจร ไม่เกิน 4 ช่องจราจร หรือ ถนน 2 ช่องจราจร 7/11 ม ขึ้นไป
4	สำหรับทางหลวงชนบท ที่มีช่องจราจรตั้งแต่ 4 ช่องจราจรขึ้นไป

ยกเว้น ถนนเขตเมือง/ชุมชน/พิเศษ อาจเลือกขนาดป้ายตามความเหมาะสมของพื้นที่

ประเภทป้ายบังคับ (บ)

ลำดับที่	ชื่อเครื่องหมาย	รหัส
1	หยุด	บ-1
2	ให้ทาง	บ-2
3	ให้รถสวนทางมาก่อน	บ-3
4	ห้ามแซง	บ-4
5	ห้ามเข้า	บ-5
6	ห้ามรถบรรทุกไปทางขวา	บ-6
7	ห้ามรถบรรทุกไปทางซ้าย	บ-7
8	ห้ามเลี้ยวซ้าย	บ-8
9	ห้ามเลี้ยวขวา	บ-9
10	ห้ามเปลี่ยนช่องเดินรถไปทางซ้าย	บ-10
11	ห้ามเปลี่ยนช่องเดินรถไปทางขวา	บ-11
12	ห้ามเลี้ยวขวาหรือกลับรถ	บ-12
13	ห้ามเลี้ยวซ้ายหรือกลับรถ	บ-13
14	ห้ามรถบรรทุก	บ-14
15	ห้ามรถบรรทุกทุก	บ-15
16	ห้ามรถจักรยานยนต์	บ-16
17	ห้ามรถพ่วง	บ-17
18	ห้ามรถบรรทุกสามล้อ	บ-18
19	ห้ามรถสามล้อ	บ-19
20	ห้ามรถจักรยาน	บ-20
21	ห้ามล้อเลื่อนลากเข็น	บ-21
22	ห้ามรถบรรทุกที่ใช้ในการเกษตร	บ-22
23	ห้ามเกวียน	บ-23
24	ห้ามรถจักรยานยนต์และ รถยนต์	บ-24
25	ห้ามรถจักรยาน รถสามล้อ และ ล้อเลื่อนลากเข็น	บ-25
26	ห้ามรถจักรยานยนต์และ รถยนต์สามล้อ	บ-26
27	ห้ามใช้เสียง	บ-27
28	ห้ามคน	บ-28
29	ห้ามจอดรถ	บ-29
30	ห้ามหยุดรถ	บ-30
31	หยุดตรวจ	บ-31
32	จำกัดความเร็ว	บ-32
33	ห้ามรถบรรทุกเกินกำหนด	บ-33
34	ห้ามรถบรรทุกเกินกำหนด	บ-34
35	ห้ามรถบรรทุกเกินกำหนด	บ-35
36	ห้ามรถบรรทุกเกินกำหนด	บ-36
37	ให้เดินรถทางเดียว	บ-37
38	ทางเดินรถทางเดียวไปทางซ้าย	บ-38
39	ทางเดินรถทางเดียวไปทางขวา	บ-39
40	ให้ชิดซ้าย	บ-40
41	ให้ชิดขวา	บ-41
42	ให้ไปทางซ้ายหรือ ทางขวา	บ-42
43	ให้เลี้ยวซ้าย	บ-43
44	ให้เลี้ยวขวา	บ-44
45	ให้เลี้ยวซ้ายหรือ เลี้ยวขวา	บ-45
46	ให้ตรงไปหรือ เลี้ยวซ้าย	บ-46
47	ให้ตรงไปหรือ เลี้ยวขวา	บ-47
48	วงเวียน	บ-48
49	ช่องเดินรถประจำทาง	บ-49
50	ช่องเดินรถมวลชน	บ-50
51	ช่องเดินรถจักรยานยนต์	บ-51
52	ช่องเดินรถจักรยาน	บ-52
53	เฉพาะคนเดิน	บ-53
54	ให้ใช้ความเร็ว	บ-54
55	สุดเขตบังคับ	บ-55

ประเภทป้ายเตือน (ต.)

ลำดับที่	ชื่อเครื่องหมาย	รหัส
1-10	ทางโค้งต่างๆ	ต-1 ถึง ต-10
11-20	ทางแยกต่างๆ	ต-11 ถึง ต-20
21	วงเวียนข้างหน้า	ต-21
22	ทางแคบทั้งสองด้าน	ต-22
23	ทางแคบด้านซ้าย	ต-23
24	ทางแคบด้านขวา	ต-24
25	สะพานแคบ	ต-25
26	ช่องจราจรปิดด้านซ้าย	ต-26
27	ช่องจราจรปิดด้านขวา	ต-27
28	ทางข้ามรถไฟไม่มีเครื่องหมาย	ต-28
29	ทางข้ามรถไฟมีเครื่องหมาย	ต-29
30	ทางข้ามรถไฟตัดทางแยก	ต-30
31	ทางแคบ	ต-31
32	ทางลัดต่ำ	ต-32
33	ทางขึ้นลาดชัน	ต-33
34	ทางลงลาดชัน	ต-34
35	เตือนรถกระโดด	ต-35
36	ผิวทางขรุขระ	ต-36
37	ทางเป็นแอ่ง	ต-37
38	ทางลื่น	ต-38
39	ผิวทางร่วน	ต-39
40	ระวังหินร่วง	ต-40
41	สะพานเปิดได้	ต-41
42-43	ให้เปลี่ยนช่องจราจร	ต-42 ถึง ต-43
44	ออกทางขนาน	ต-44
45	เข้าทางหลัก	ต-45
46-47	ทางร่วม	ต-46 ถึง ต-47
48	ทางคู่ทางหน้า	ต-48
49	สิ้นสุดทางคู่	ต-49
50-51	จุดกลับรถ	ต-50 ถึง ต-51
52	ทางเดินรถสองทาง	ต-52
53	สัญญาณจราจร	ต-53
54	หยุดข้างหน้า	ต-54
55	ให้ทางข้างหน้า	ต-55
56	ระวังคนข้ามถนน	ต-56
57	โรงเรียนระวังเด็ก	ต-57
58	ระวังสัตว์	ต-58
59	ระวังเครื่องบิน บินต่ำ	ต-59
60	ระวังอันตราย	ต-60
61	เขตห้ามแซง	ต-61
62-73	เตือนแนวทางต่างๆ	ต-62 ถึง ต-73
74	สลัดกับไป	ต-74
75	ทางแยก	ต-75
76	ป้ายเตือนความเร็ว	ต-76
77	ป้ายข้อความ	ต-77
78	ป้ายข้อความ	ต-78

รายการประกอบแบบ

- แผ่นป้ายสะท้อนแสงสำหรับป้ายบังคับและป้ายเตือน ใช้ตาม มอก 606 สัมผัสประสิทธิภาพสะท้อนแสงแบบที่ 1 ยกเว้น ป้าย บ-1, ต-28 ถึง ต-30 และ ต-61 ถึง ต-73 ให้ใช้สัมผัสประสิทธิภาพสะท้อนแสงแบบที่ 9
- ขนาดป้ายจราจรสำหรับถนนชนบทโดยทั่วไปให้ใช้ขนาดที่ 2 นอกจากกรณีเป็นป้ายในแบบก่อสร้าง
- ป้าย ต-77 และ ต-78 ขนาดป้ายและข้อความปรับเปลี่ยนได้ตามความเหมาะสม


กรมทางหลวงชนบท สำนักสำรวจและออกแบบ

แบบมาตรฐาน


ป้ายจราจรประเภทป้ายบังคับและป้ายเตือน

เขียนแบบ	ผู้ตรวจแบบ	ผู้ดำเนินการสำรวจ
ผู้ตรวจแบบ	ผู้ดำเนินการออกแบบ	ผู้ดำเนินการออกแบบ
ผู้ดำเนินการออกแบบ	ผู้ดำเนินการออกแบบ	ผู้ดำเนินการออกแบบ


แผ่นที่ 34 แบบเลขที่ ๑๖-101/56

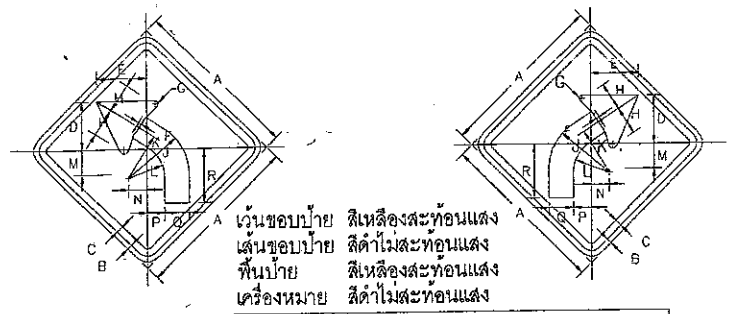


ขนาดป้ายจราจร	A	B	C	D	E	F	G	H	I	J	K	L	M	N	P	Q	R
1	45	1	1.5	13	13.5	1	1.24	7.5	15	17.75	8.5	4	3.25	5	6.5	15.5	5
2	60	1.5	2	18	18	1	1.5	10	20	15.5	11	5.5	4.5	6.5	9	20	3
3	75	1.75	2.5	22	22	1.5	2	12.5	25	19.5	14	7	5.5	8	11	26	4
4	90	2	3	26	27	2	2.5	15	30	23.5	17	8	6.5	10	13	31	5

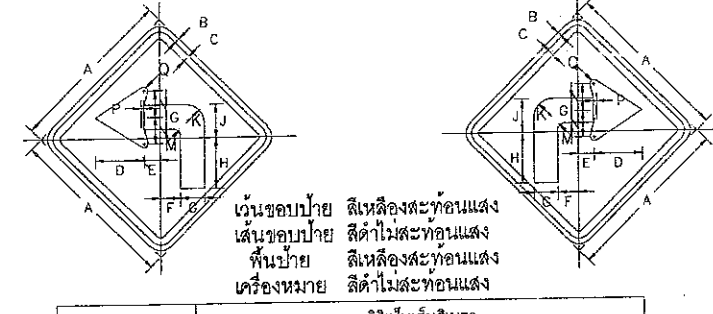


ขนาดป้ายจราจร	A	B	C	D	E	F	G	H	I	J	K	L	M	N	P	Q	R
1	45	1	1.5	13	13.5	1	1.24	7.5	15	17.75	8.5	4	3.25	5	6.5	15.5	5
2	60	1.5	2	18	18	1	1.5	10	20	15.5	11	5.5	4.5	6.5	9	20	3
3	75	1.75	2.5	22	22	1.5	2	12.5	25	19.5	14	7	5.5	8	11	26	4
4	90	2	3	26	27	2	2.5	15	30	23.5	17	8	6.5	10	13	31	5

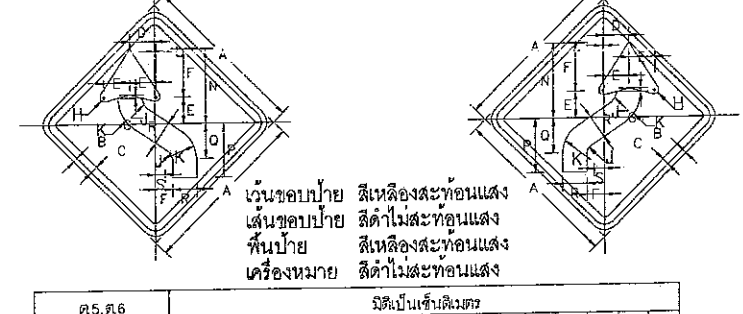


ขนาดป้ายจราจร	A	B	C	D	E	F	G	H	I	J	K	L	M	N	P	Q	R	S
1	45	1	1.5	6	7.5	13	1	1.25	2.75	9.25	0.6	21	15	9.5	6.5	2		
2	60	1.5	2	8	10	18	1	1.5	3.5	12.5	0.8	28	20	13	9	3		
3	75	1.75	2.5	10	12.5	22	1.5	2	4.5	15.5	1	35	25	16	11	3.5		
4	90	2	3	12	15	26	2	2.5	5.5	18.5	1.2	42	30	19	13	4		

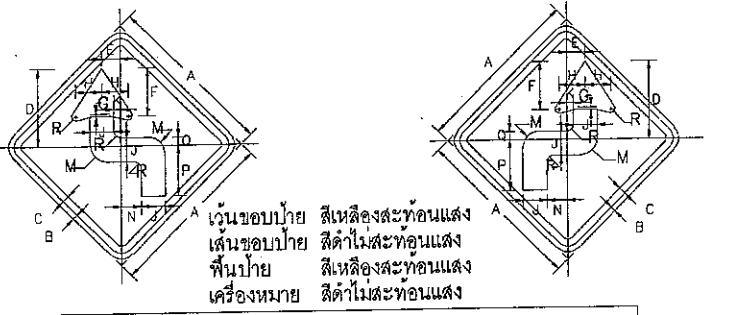


ขนาดป้ายจราจร	A	B	C	D	E	F	G	H	I	J	K	L	M	N	P	Q	R
1	45	1	1.5	13	13.5	1	1.24	7.5	15	17.75	8.5	4	3.25	5	6.5	15.5	5
2	60	1.5	2	18	18	1	1.5	10	20	15.5	11	5.5	4.5	6.5	9	20	3
3	75	1.75	2.5	22	22	1.5	2	12.5	25	19.5	14	7	5.5	8	11	26	4
4	90	2	3	26	27	2	2.5	15	30	23.5	17	8	6.5	10	13	31	5

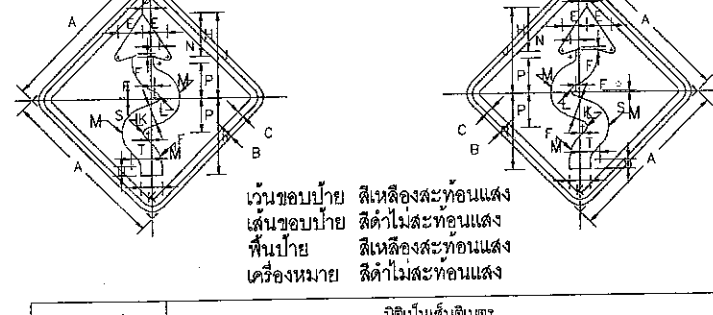


ขนาดป้ายจราจร	A	B	C	D	E	F	G	H	I	J	K	L	M	N	P	Q	R	S	T	U
1	45	1	1.5	2.5	7	0.75	12	24	6	2	8	2.5	9.5	21.5	0.5	5	3			
2	60	1.5	2	3	9	1	16	32	8	2	10	3	13	29	0.5	6	4			
3	75	1.75	2.5	4	11.5	1.5	20	40	10	3	13	4	16	36	0.8	8	5			
4	90	2	3	5	14	1.5	24	48	12	4	16	5	19	43	1	10	6			
4 (พิเศษ)	120	2.5	3.5	6.75	18.75	2	32	64	16	5.25	21.25	6.75	25.25	57.25	1.25	13.25	8			

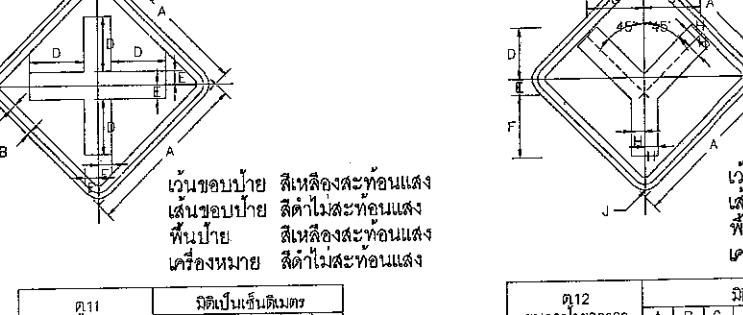


ขนาดป้ายจราจร	A	B	C	D	E	F
1	45	1	1.5	15	3.75	3.0
2	60	1.5	2	20	5	3.5
3	75	1.75	2.5	25	6	4.5
4	90	2	3	30	7.5	5.5

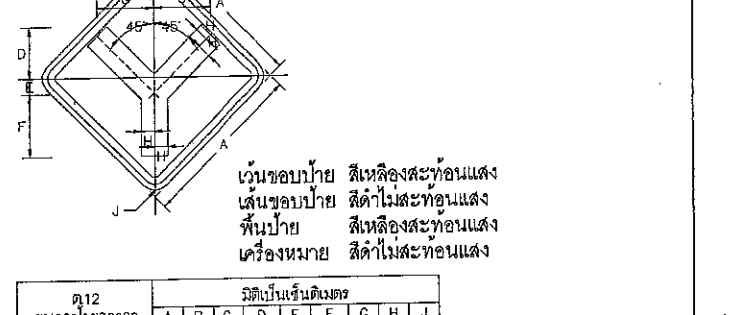


ขนาดป้ายจราจร	A	B	C	D	E	F	G	H	I	J
1	45	1	1.5	11	4.5	17	15.5	3.75	3.0	
2	60	1.5	2	15	6	23	21	5	3.5	
3	75	1.75	2.5	18.5	7.5	28.5	26	6	4.5	
4	90	2	3	22	9	34	31	7.5	5.5	

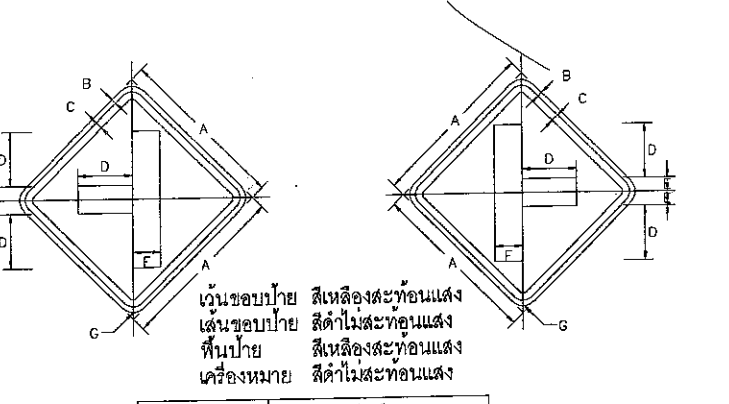


ขนาดป้ายจราจร	A	B	C	D	E	F	G
1	45	1	1.5	15	3.75	7.5	3.0
2	60	1.5	2	20	5	10	3.5
3	75	1.75	2.5	25	6	12	4.5
4	90	2	3	30	7.5	15	5.5

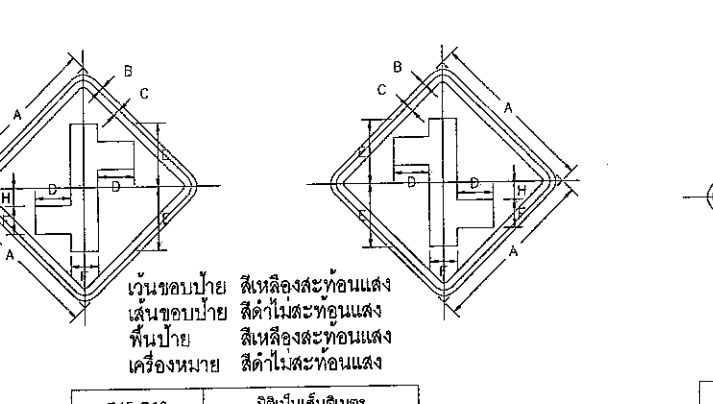


ขนาดป้ายจราจร	A	B	C	D	E	F	G	H
1	45	1	1.5	12.5	24.5	10	6	
2	60	1.5	2	13	25	10	8	
3	75	1.75	2.5	18	31	12	10	
4	90	2	3	19	37	15	12	

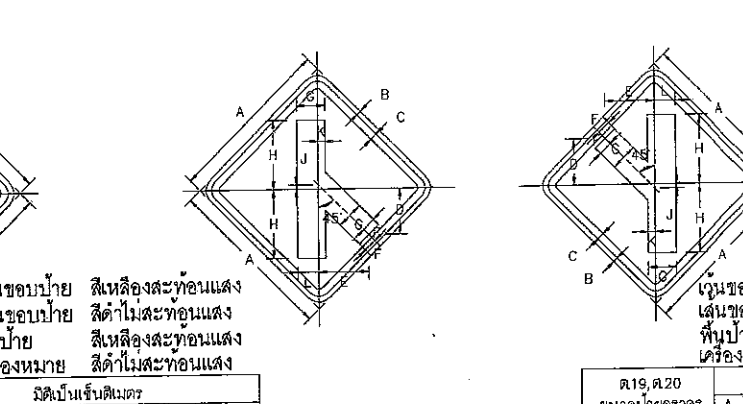


ขนาดป้ายจราจร	A	B	C	D	E	F	G	H	I	J	K	L
1	45	1	1.5	12.5	13.5	3.75	7.5	18.5	1	1.9	5.6	
2	60	1.5	2	17	18.5	5	10	25	1.5	2.5	7.5	
3	75	1.75	2.5	21	22.5	6	12	31	1.5	3	9	
4	90	2	3	25	27	7.5	15	37	2	3.5	11.5	

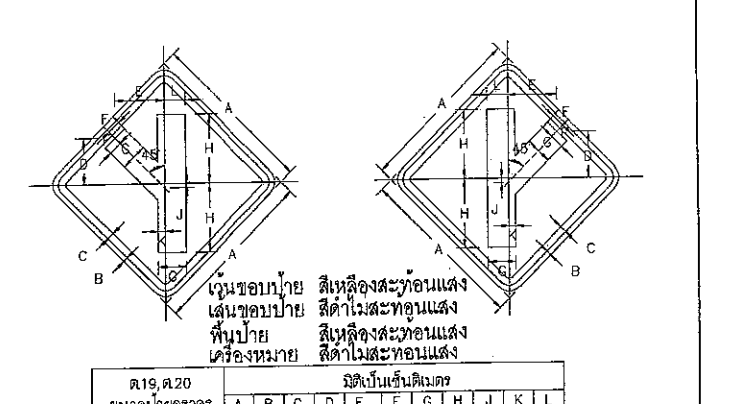


ขนาดป้ายจราจร	A	B	C	D	E	F	G	H	I	J	K	L
1	45	1	1.5	12.5	13.5	3.75	7.5	18.5	1	1.9	5.6	
2	60	1.5	2	17	18.5	5	10	25	1.5	2.5	7.5	
3	75	1.75	2.5	21	22.5	6	12	31	1.5	3	9	
4	90	2	3	25	27	7.5	15	37	2	3.5	11.5	

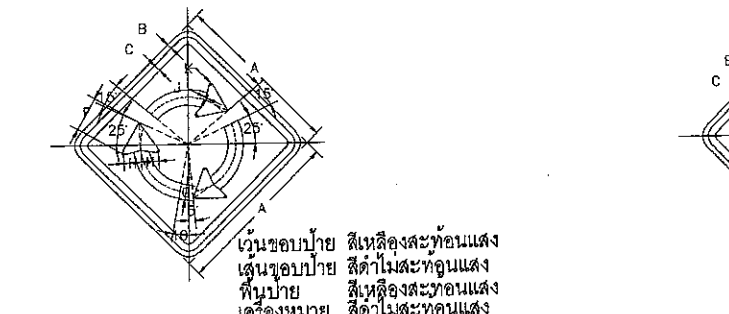

ขนาดป้ายจราจร	A	B	C	D	E	F	G	H	I	J	K	L
1	45	1	1.5	9	4.5	5	1	1.35	11.3			
2	60	1.5	2	10	5	5.5	0.5	1	15			
3	75	1.75	2.5	14	7	7.5	1	1.5	18.8			
4	90	2	3	18	9	10	1.5	2	22.5			

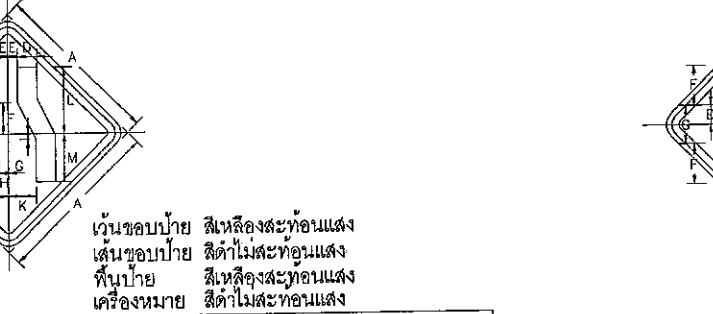

ขนาดป้ายจราจร	A	B	C	D	E	F	G	H	I	J	K	L	M
1	45	1	1.5	5	2.75	8.5	1.5	2.75	5	7.75	18	13	
2	60	1.5	2	6.7	3.7	11.4	2	3.7	6.7	10.4	24	17.35	
3	75	1.75	2.5	8.25	4.5	14.25	2.5	4.5	8.25	13	30	21.75	
4	90	2	3	10	5.5	17	3	5.5	10	15.5	36	26	

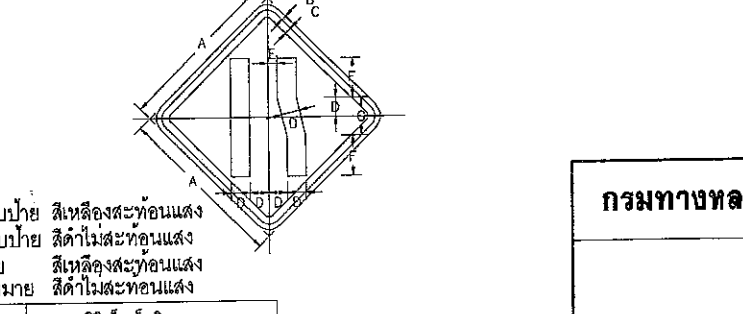


ขนาดป้ายจราจร	A	B	C	D	E	F	G
1	45	1	1.5	5	1.25	12.5	10
2	60	1.5	2	6.7	1.7	16.7	13.3
3	75	1.75	2.5	8.25	2	20.75	18.5
4	90	2	3	10	2.5	25	20

กรมทางหลวงชนบท สำนักสำรวจและออกแบบ


แบบมาตรฐาน
รายละเอียดป้ายเตือน (1/4)

ผู้เขียนแบบ	ผู้ตรวจสอบ	ผู้ดำเนินการ
หัวหน้าหน่วยออกแบบ	ผู้ดำเนินการกลุ่มออกแบบ	
แผ่นที่ 38	แบบเลขที่ จร-105/56	อธิบดี

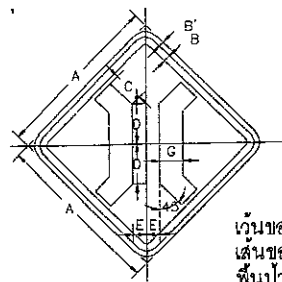


เว้นขอบป้าย สีเหลืองสะท้อนแสง
เส้นขอบป้าย สีดำไม่สะท้อนแสง
พื้นป้าย สีเหลืองสะท้อนแสง
เครื่องหมาย สีดำไม่สะท้อนแสง

ขนาดป้ายจราจร	A	B'	B	C	D	E	G
1	45	1	1.5	8.25	11.25	3.75	6
2	60	1.5	2	11	15	5	8
3	75	1.75	2.5	13.75	18.75	6.25	10
4	90	2	3	16.5	22.5	7.5	12

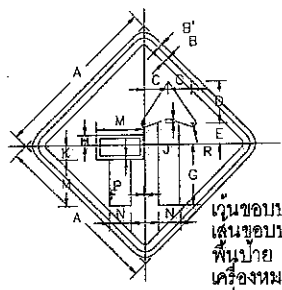


เว้นขอบป้าย สีเหลืองสะท้อนแสง
เส้นขอบป้าย สีดำไม่สะท้อนแสง
พื้นป้าย สีเหลืองสะท้อนแสง
เครื่องหมาย สีดำไม่สะท้อนแสง

ขนาดป้ายจราจร	A	B'	B	C	D	E	F	G	H	J	K	M	N	P	R
1	45	1	1.5	6.5	11.25	5.75	0.25	16.5	2.5	1.2	3.75	12.75	5.50	0.75	1.25
2	60	1.5	2	8.75	15	7.75	0.5	22	3.5	1.6	5	17	7.5	1	1.5
3	75	1.75	2.5	10.75	18.75	9.5	0.5	27.5	4.25	1.9	6.25	21.25	9.25	1.25	2
4	90	2	3	13	22.5	11.5	0.75	33	5.25	2.33	7.5	25.5	11.25	1.5	2.25

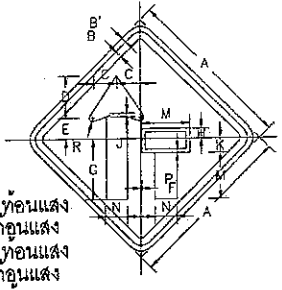


เว้นขอบป้าย สีเหลืองสะท้อนแสง
เส้นขอบป้าย สีดำไม่สะท้อนแสง
พื้นป้าย สีเหลืองสะท้อนแสง
เครื่องหมาย สีดำไม่สะท้อนแสง

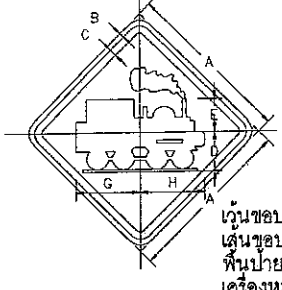


เว้นขอบป้าย สีเหลืองสะท้อนแสง
เส้นขอบป้าย สีดำไม่สะท้อนแสง
พื้นป้าย สีเหลืองสะท้อนแสง
เครื่องหมาย สีดำไม่สะท้อนแสง

ขนาดป้ายจราจร	A	B'	B	C	D	E	G	H
1	45	1	1.5	11.5	9.75	19.25	18.25	
2	60	1.5	2	15.5	13	25.5	24.5	
3	75	1.75	2.5	19	16.50	32.5	30.5	
4	90	2	3	23	19.5	38.5	36.5	

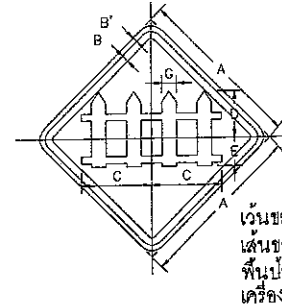


เว้นขอบป้าย สีเหลืองสะท้อนแสง
เส้นขอบป้าย สีดำไม่สะท้อนแสง
พื้นป้าย สีเหลืองสะท้อนแสง
เครื่องหมาย สีดำไม่สะท้อนแสง

ขนาดป้ายจราจร	A	B'	B	C	D	E	G
1	45	1	1.5	19.5	12.5	7.5	4.0
2	60	1.5	2	26	16.75	10	5.3
3	75	1.75	2.5	32.5	20.75	12.5	6.8
4	90	2	3	39	25	15	8.0

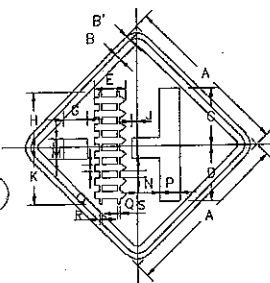



เว้นขอบป้าย สีเหลืองสะท้อนแสง
เส้นขอบป้าย สีดำไม่สะท้อนแสง
พื้นป้าย สีเหลืองสะท้อนแสง
เครื่องหมาย สีดำไม่สะท้อนแสง

ขนาดป้ายจราจร	A	B'	B	C	D	E	G	H	J	K	L	M	N	P	Q	R	S
1	45	1	1.5	15	14.5	8	6.25	14.25	1.25	15.25	2	3	6	5	1.75	1.25	0.5
2	60	1.5	2	20	19.25	10.75	8.25	19	1.75	20.25	2.75	4	8	6.75	2.25	1.75	0.75
3	75	1.75	2.5	25	24.25	13.25	10.5	23.75	2	25.5	3.25	5	10	8.25	3	2	1
4	90	2	3	30	29	16.0	12.5	28.5	2.5	30.5	4	6	12	10	3.5	2.5	1.25

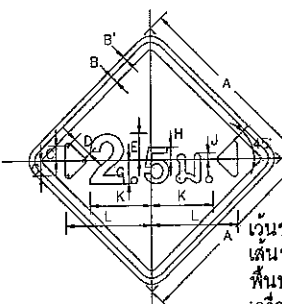


เว้นขอบป้าย สีเหลืองสะท้อนแสง
เส้นขอบป้าย สีดำไม่สะท้อนแสง
พื้นป้าย สีเหลืองสะท้อนแสง
เครื่องหมาย สีดำไม่สะท้อนแสง

ขนาดป้ายจราจร	A	B'	B	C	D	E	G	H	J	K	L	R
1	45	1	1.5	3.75	5.25	7	6	3.25	1.5	16.0	22.5	0.75
2	60	1.5	2	5	7	9.25	8.25	4.25	2	21.3	30	1
3	75	1.75	2.5	6.25	8.75	11.75	10.25	5.5	2.5	26.7	37.5	1.25
4	90	2	3	7.5	10.5	14	12.25	6.5	3	32	45	1.5

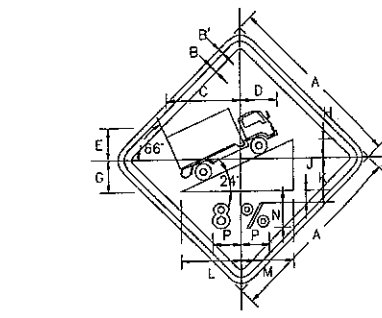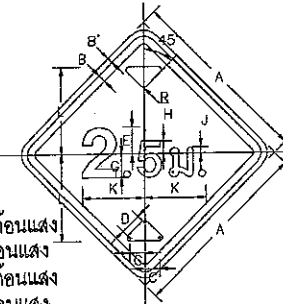


เว้นขอบป้าย สีเหลืองสะท้อนแสง
เส้นขอบป้าย สีดำไม่สะท้อนแสง
พื้นป้าย สีเหลืองสะท้อนแสง
เครื่องหมาย สีดำไม่สะท้อนแสง

ขนาดป้ายจราจร	A	B'	B	C	D	E	G	H	J	K	L	M	N	P
1	45	1	1.5	19.5	9.5	5.5	7.75	5	2.75	7.75	14.75	13.5	5.5	1.25
2	60	1.5	2	26	12.75	7.5	10.25	6.75	3.75	10.25	19.75	18.25	7.25	8.5
3	75	1.75	2.5	32.5	15.75	9.25	13	8.25	4.75	13	24.5	22.75	9.25	10.5
4	90	2	3	39	19	11.25	15.5	10	5.75	15.5	29.5	27.25	11	12.75

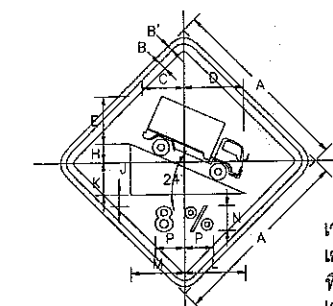


เว้นขอบป้าย สีเหลืองสะท้อนแสง
เส้นขอบป้าย สีดำไม่สะท้อนแสง
พื้นป้าย สีเหลืองสะท้อนแสง
เครื่องหมาย สีดำไม่สะท้อนแสง

ขนาดป้ายจราจร	A	B'	B	C	D	E	H	J	K	L	M	N	P
1	45	1	1.5	11.8	14.4	12.5	5	2.75	7.75	14.75	13.5	5.5	6.25
2	60	1.5	2	15.7	19.2	16.75	6.75	3.75	10.25	19.75	18.25	7.25	8.5
3	75	1.75	2.5	19.6	24	20.75	8.25	4.75	13	24.5	22.75	9.25	10.5
4	90	2	3	23.5	28.8	25	10	5.75	15.5	29.5	27.25	11	12.75

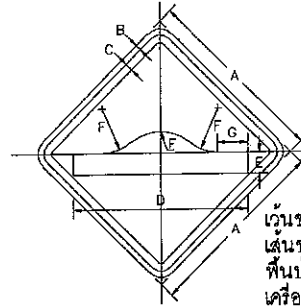


เว้นขอบป้าย สีเหลืองสะท้อนแสง
เส้นขอบป้าย สีดำไม่สะท้อนแสง
พื้นป้าย สีเหลืองสะท้อนแสง
เครื่องหมาย สีดำไม่สะท้อนแสง

ขนาดป้ายจราจร	A	B'	B	C	D	E	F	G
1	45	1	1.5	45	5.25	12	6.25	
2	60	1.5	2	60	7	16	10	
3	75	1.75	2.5	75	9	20	12.5	
4	90	2	3	90	10.5	24	15	

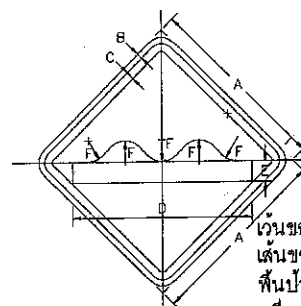


เว้นขอบป้าย สีเหลืองสะท้อนแสง
เส้นขอบป้าย สีดำไม่สะท้อนแสง
พื้นป้าย สีเหลืองสะท้อนแสง
เครื่องหมาย สีดำไม่สะท้อนแสง

ขนาดป้ายจราจร	A	B'	B	C	D	E	F
1	45	1	1.5	45	5.25	5.25	
2	60	1.5	2	60	7	7	
3	75	1.75	2.5	75	9	9	
4	90	2	3	90	10.5	10.5	

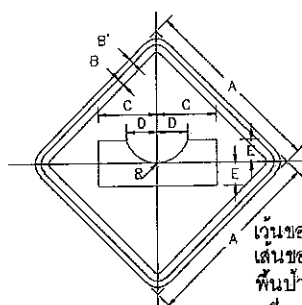


เว้นขอบป้าย สีเหลืองสะท้อนแสง
เส้นขอบป้าย สีดำไม่สะท้อนแสง
พื้นป้าย สีเหลืองสะท้อนแสง
เครื่องหมาย สีดำไม่สะท้อนแสง

ขนาดป้ายจราจร	A	B'	B	C	D	E	R
1	45	1	1.5	15	7.75	5.5	8.25
2	60	1.5	2	20	10.25	7.5	11
3	75	1.75	2.5	25	13	9.25	13.75
4	90	2	3	30	15.5	11	16.5

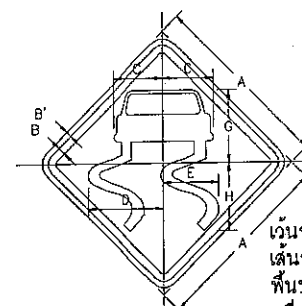


เว้นขอบป้าย สีเหลืองสะท้อนแสง
เส้นขอบป้าย สีดำไม่สะท้อนแสง
พื้นป้าย สีเหลืองสะท้อนแสง
เครื่องหมาย สีดำไม่สะท้อนแสง

ขนาดป้ายจราจร	A	B'	B	C	D	E	G	H
1	45	1	1.5	12.5	19.3	14.1	18	16.75
2	60	1.5	2	16.75	25.8	18.9	24	22.25
3	75	1.75	2.5	21	32.2	23.6	30	28
4	90	2	3	25.25	38.6	28.25	36	33.5

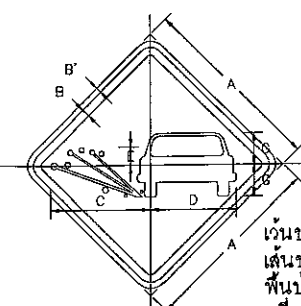


เว้นขอบป้าย สีเหลืองสะท้อนแสง
เส้นขอบป้าย สีดำไม่สะท้อนแสง
พื้นป้าย สีเหลืองสะท้อนแสง
เครื่องหมาย สีดำไม่สะท้อนแสง

ขนาดป้ายจราจร	A	B'	B	C	D	E	G
1	45	1	1.5	25	21	4.5	7.75
2	60	1.5	2	33.25	28	6	10
3	75	1.75	2.5	41.75	35	7.5	13
4	90	2	3	50	42	9	15.75

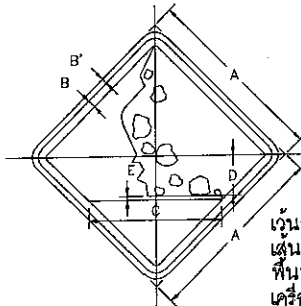

เว้นขอบป้าย สีเหลืองสะท้อนแสง
เส้นขอบป้าย สีดำไม่สะท้อนแสง
พื้นป้าย สีเหลืองสะท้อนแสง
เครื่องหมาย สีดำไม่สะท้อนแสง

ขนาดป้ายจราจร	A	B'	B	C	D	E
1	45	1	1.5	33.75	1	10
2	60	1.5	2	45	1.5	13.25
3	75	1.75	2.5	56.25	1.75	16.75
4	90	2	3	67.5	2.25	20

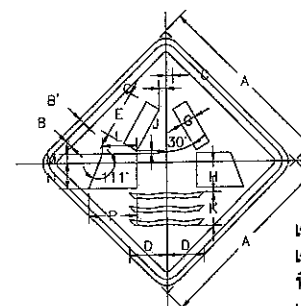


เว้นขอบป้าย สีเหลืองสะท้อนแสง
เส้นขอบป้าย สีดำไม่สะท้อนแสง
พื้นป้าย สีเหลืองสะท้อนแสง
เครื่องหมาย สีดำไม่สะท้อนแสง

ขนาดป้ายจราจร	A	B'	B	C	D	E	G	H	J	K	L	M	N	P
1	45	1	1.5	1.75	9.25	11.5	3.75	7.5	0.75	8.25	8.5	2.25	6.25	12
2	60	1.5	2	2.25	12.5	15.5	5	10	1	11.25	11.5	3	8.5	16
3	75	1.75	2.5	3	15.5	19.25	6.25	12.5	1.25	14	14.25	3.75	10.5	20
4	90	2	3	3.5	18.75	23.25	7.5	15	1.5	16.75	17.25	4.5	12.45	24

กรมทางหลวงชนบท สำนักสำรวจและออกแบบ



แบบมาตรฐาน
รายละเอียดป้ายเตือน (2/4)

เขียนแบบ	ผู้ตรวจ	ผู้ดำเนินการสำรวจ
ผู้ออกแบบ	ผู้ดำเนินการออกแบบ	ผู้ดำเนินการออกแบบ
หัวหน้าหน่วยออกแบบ	ผู้ดำเนินการออกแบบ	ผู้ดำเนินการออกแบบ
ผู้ดำเนินการออกแบบ	ผู้ดำเนินการออกแบบ	ผู้ดำเนินการออกแบบ

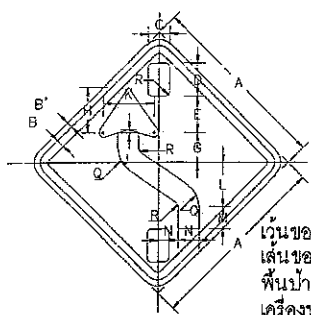


เว้นขอบป้าย สีเหลืองสะท้อนแสง
เส้นขอบป้าย สีดำไม่สะท้อนแสง
พื้นป้าย สีเหลืองสะท้อนแสง
เครื่องหมาย สีดำไม่สะท้อนแสง

ขนาดป้ายจราจร	A	B'	B	C	D	E	F	G	H	I	J	K	L	M	N	O	P	Q	R
1	45	1	1.5	5.25	8.25	9	7.5	11.25	0.75	12.50	10.75	5.75	5	6	1				
2	60	1.5	2	7	11	12	10	15	1	16.75	14.25	7.75	6.75	8	1.5				
3	75	1.75	2.5	8.75	13.75	15	12.5	18.75	1.25	21	18	9.5	8.5	10	1.75				
4	90	2	3	10.5	16.5	18	15	22.5	1.5	25.25	21.5	11.5	10.25	12	2.25				

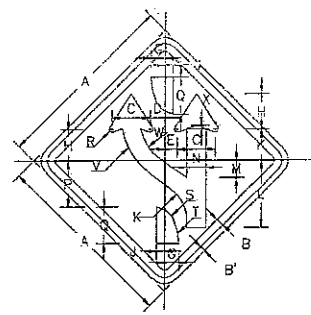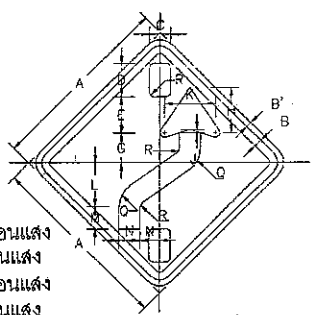


เว้นขอบป้าย สีเหลืองสะท้อนแสง
เส้นขอบป้าย สีดำไม่สะท้อนแสง
พื้นป้าย สีเหลืองสะท้อนแสง
เครื่องหมาย สีดำไม่สะท้อนแสง

ขนาดป้ายจราจร	A	B'	B	C	D	E	F	G	H	I	J	K	L	M	N	P	Q	R	S	T	V	W	X
1	45	1	1.5	9.5	3.88	3.08	3.5	8.75	2	7.75	16.75	4.5	4.75	11.5	9	0.75	5.5	13.75	13.5	9.25	1		
2	60	1.5	2	12.75	5.17	4.1	4.75	11.75	2.75	10.25	22.25	6	6.25	15.5	12.25	1	7.25	18.25	18	12.25	1.25		
3	75	1.75	2.5	15.75	6.45	5.13	6	14.75	3.25	13	28	7.5	8	19.25	15.25	1.25	9.25	22.75	22.5	15.25	1.5		
4	90	2	3	19	7.75	6.15	7.25	17.75	4	15.5	33.5	9	9.5	23.25	18.25	1.5	11	27.4	27	18.3	1.9		


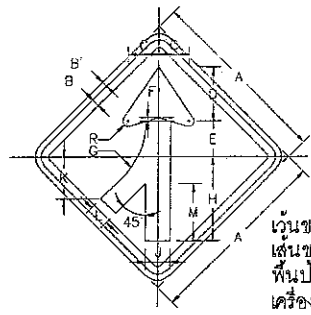


เว้นขอบป้าย สีเหลืองสะท้อนแสง
เส้นขอบป้าย สีดำไม่สะท้อนแสง
พื้นป้าย สีเหลืองสะท้อนแสง
เครื่องหมาย สีดำไม่สะท้อนแสง



ขนาดป้ายจราจร	A	B'	B	C	D	E	F	G	H	I	J	K	L	M	R
1	45	1	1.5	7.5	13.5	8.75	0.9	18.75	21	6	10.25	5.25	14.25	1.3	
2	60	1.5	2	10.25	18.25	11.75	1.2	25	28	8	13.75	7	19	1.7	
3	75	1.75	2.5	12.75	22.75	14.75	1.5	31.25	35	10	17	8.75	23.75	2.1	
4	90	2	3	15.25	27.25	17.75	1.85	37.4	42	12	20.5	10.5	28.5	2.5	

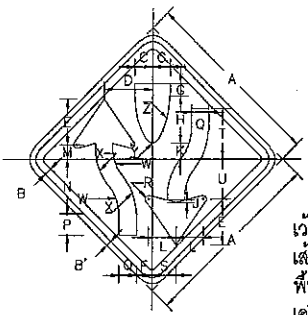

เว้นขอบป้าย สีเหลืองสะท้อนแสง
เส้นขอบป้าย สีดำไม่สะท้อนแสง
พื้นป้าย สีเหลืองสะท้อนแสง
เครื่องหมาย สีดำไม่สะท้อนแสง

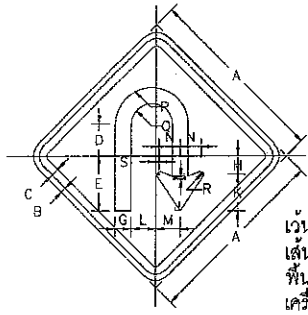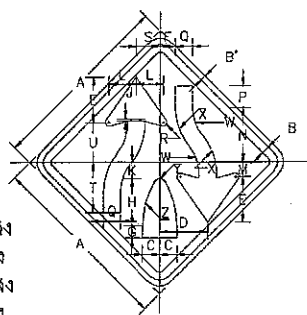

เว้นขอบป้าย สีเหลืองสะท้อนแสง
เส้นขอบป้าย สีดำไม่สะท้อนแสง
พื้นป้าย สีเหลืองสะท้อนแสง
เครื่องหมาย สีดำไม่สะท้อนแสง

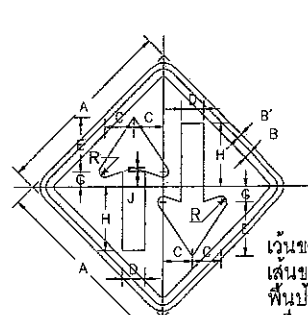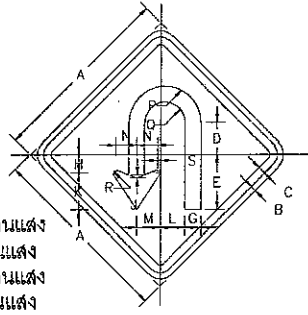


เว้นขอบป้าย สีเหลืองสะท้อนแสง
เส้นขอบป้าย สีดำไม่สะท้อนแสง
พื้นป้าย สีเหลืองสะท้อนแสง
เครื่องหมาย สีดำไม่สะท้อนแสง

ขนาดป้ายจราจร	A	B'	B	C	D	E	F	G	H	I	J	K	L	M	N	P	Q	R	S	T	U	V	W	X	Y	Z
1	45	1	1.5	4.5	12	11.5	3.75	1.75	13	0.5	3.5	7	3.5	13.5	5.25	4.5	0.8	6	12.75	9.5	10.0	14.5	1.8	26.0		
2	60	1.5	2	6	16	15.25	5	2.25	17.25	0.75	4.75	9.25	4.75	18	7	6	1	8	17	12.75	13.3	19.3	2.3	34.7		
3	75	1.75	2.5	7.5	20	19.25	6.25	2.75	21.75	1	6	11.75	5.75	22.5	8.75	7.5	1.3	10	21.25	15.75	16.7	24.2	2.9	43.3		
4	90	2	3	9	24	23	7.5	3.4	26	1.1	7.25	14	7	27	10.5	9	1.5	12	25.5	19	20	29	3.5	52		


ขนาดป้ายจราจร	A	B	C	D	E	F	G	H	I	J	K	L	M	N	P	Q	R	S
1	45	1	1.5	7.5	13.5	4	4.5	1	9	5	5.75	5	9	5	0.75	0.75		
2	60	1.5	2	10	18	5.25	6.25	1.25	12.25	6.75	7.75	6.75	12.25	6.75	1	1		
3	75	1.75	2.5	12.5	22.5	6.75	7.75	1.75	15.25	8.25	9.75	8.25	15.25	8.5	1.25	1.25		
4	90	2	3	15	27	8	9.25	2	18.25	10	11.75	10	18.2	10.15	1.5	1.6		

ขนาดป้ายจราจร	A	B'	B	C	D	E	F	G	H	I	J	R
1	45	1	1.5	7.5	6	12.5	3.5	15.75	1	1.25		
2	60	1.5	2	10.25	8	16.75	4.75	21	1.4	1.75		
3	75	1.75	2.5	12.75	10	21	6	26.25	1.75	2		
4	90	2	3	15.25	12	25.25	7.25	31.5	2.1	2.5		

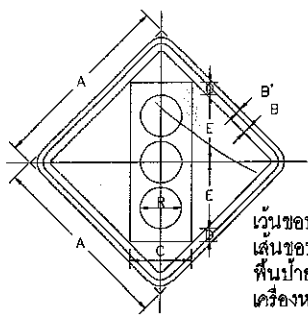


เว้นขอบป้าย สีเหลืองสะท้อนแสง
เส้นขอบป้าย สีดำไม่สะท้อนแสง
พื้นป้าย สีเหลืองสะท้อนแสง
เครื่องหมาย สีดำไม่สะท้อนแสง

ขนาดป้ายจราจร	A	B'	B	C	D	E	R
1	45	1	1.5	15	3.75	16.5	10.5
2	60	1.5	2	20	5	22	14
3	75	1.75	2.5	25	6.25	27.5	17.5
4	90	2	3	30	7.5	33	21

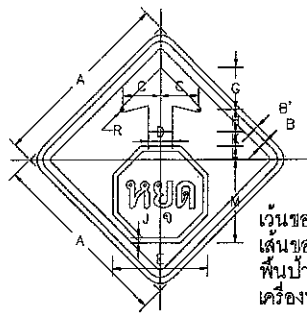


เว้นขอบป้าย สีเหลืองสะท้อนแสง
เส้นขอบป้าย สีดำไม่สะท้อนแสง
พื้นป้าย สีเหลืองสะท้อนแสง
เครื่องหมาย สีดำไม่สะท้อนแสง

ต.54		มิติบนเส้นดินแดง													
ขนาดป้ายจราจร		A	B'	B	C	D	E	G	H	J	K	L	M	R	
1		45	1	1.5	9.5	6	23.5	10.5	5.25	0.75	3.75	3	20.25	0.75	
2		60	1.5	2	12.75	8	31.25	14	7	1	5	4.25	27.25	1	
3		75	1.75	2.5	15.75	10	39	17.5	8.75	1.25	6.25	5.25	34	1.25	
4		90	2	3	19	12	47	21	10.5	1.5	7.5	6.25	40.75	1.5	

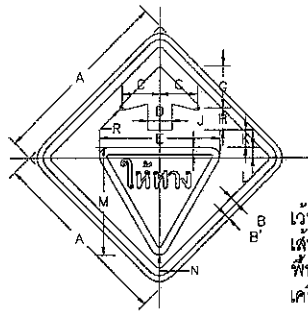


เว้นขอบป้าย สีเหลืองสะท้อนแสง
เส้นขอบป้าย สีดำไม่สะท้อนแสง
พื้นป้าย สีเหลืองสะท้อนแสง
เครื่องหมาย สีดำไม่สะท้อนแสง

ขนาดป้ายจราจร	วิธีปันเลนส์เดี่ยว															
	A	B'	B	C	D	E	G	H	I	J	K	L	M	N	R	
1	45	1	1.5	9.5	6	30	10.5	5.5	2.25	4.5	3	24	2.25	0.75		
2	60	1.5	2	12.75	8	40	14	7.25	3	6	4	32	3	1		
3	75	1.75	2.5	15.75	10	50	17.5	9.25	3.75	7.5	5	40	3.75	1.25		
4	90	2	3	19	12	60	21	11	4.5	9	6	48	4.5	1.5		

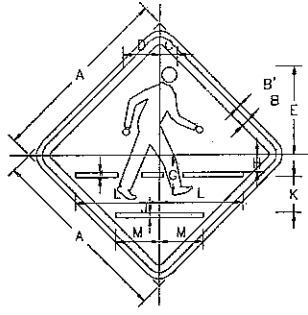


เว้นขอบป้าย สีเหลืองสะท้อนแสง
เส้นขอบป้าย สีดำไม่สะท้อนแสง
พื้นป้าย สีเหลืองสะท้อนแสง
เครื่องหมาย สีดำไม่สะท้อนแสง

ขนาดป้ายจราจร	A	B'	B	C	D	E	F	G	H	I	J	K	L	M
1	45	1	1.5	4.25	9.25	21.75	10.5	4.25	1	9	21	10.75		
2	60	1.5	2	5.75	12.5	29	14	5.75	1.5	12	2.8	14.25		
3	75	1.75	2.5	7	15.5	36.25	17.5	7.25	1.75	15	3.5	18		
4	90	2	3	8.5	18.75	43.5	21	8.75	2.25	18	4.2	21.5		

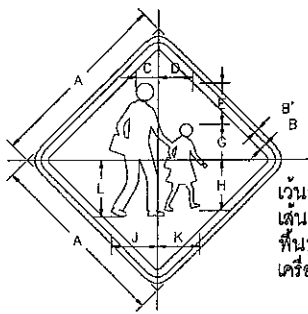


เว้นขอบป้าย สีเหลืองสะท้อนแสง
เส้นขอบป้าย สีดำไม่สะท้อนแสง
พื้นป้าย สีเหลืองสะท้อนแสง
เครื่องหมาย สีดำไม่สะท้อนแสง

ขนาดป้ายจราจร	A	B'	B	C	D	E	F	G	H	I	J	K	L
1	45	1	1.5	5.5	8.5	10	8.75	12.5	11.5	10.25	14		
2	60	1.5	2	7.25	11.25	13.5	11.75	16.75	15.25	13.75	18.75		
3	75	1.75	2.5	9.25	14.25	16.75	14.75	21	19.25	17.25	23.25		
4	90	2	3	11	17	20.25	17.75	25.25	23	20.75	28		

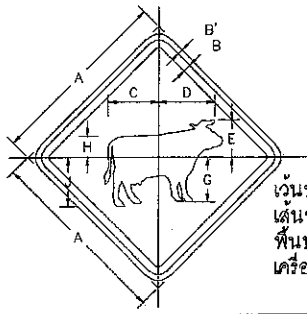

เว้นขอบป้าย สีเหลืองสะท้อนแสง
เส้นขอบป้าย สีดำไม่สะท้อนแสง
พื้นป้าย สีเหลืองสะท้อนแสง
เครื่องหมาย สีดำไม่สะท้อนแสง


ขนาดป้ายจราจร	A	B'	B	C	D	E	F	G	H	I	J
1	45	1	1.5	12.5	14	9	11	5.25	12		
2	60	1.5	2	16.75	18.75	12.25	14.75	7	16		
3	75	1.75	2.5	21	23.25	15.25	18.25	8.75	20		
4	90	2	3	25.25	28	18.25	22	10.5	24		

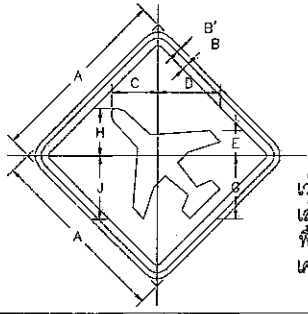

เว้นขอบป้าย สีเหลืองสะท้อนแสง
เส้นขอบป้าย สีดำไม่สะท้อนแสง
พื้นป้าย สีเหลืองสะท้อนแสง
เครื่องหมาย สีดำไม่สะท้อนแสง


ขนาดป้ายจราจร	A	B'	B	C	D	E	F	G	H	I	J
1	45	1	1.5	11.75	15.5	6	15.5	11.75	15.5		
2	60	1.5	2	15.75	20.75	8.25	20.75	15.75	20.75		
3	75	1.75	2.5	19.5	26	10.25	26	19.5	26		
4	90	2	3	23.5	31.25	12.25	31.25	23.5	31.25		

กรมทางหลวงชนบท สำนักสำรวจและออกแบบ			
แบบมาตรฐาน			
รายละเอียดป้ายเตือน (3/4)			
เขียนแบบ	ผู้ออกแบบ	ผู้ตรวจสอบ	ผู้อนุมัติ
หัวหน้าหน่วยออกแบบ	ผู้อนุมัติ	ผู้อนุมัติ	ผู้อนุมัติ
หน้า 40	แบบเลขที่ ๑๗-107/56		

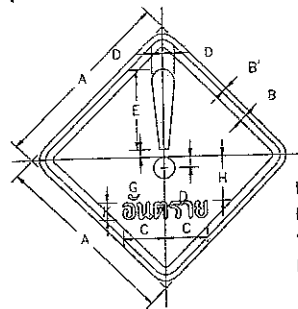


เว้นขอบป้าย สีเหลืองสะท้อนแสง
เส้นขอบป้าย สีดำไม่สะท้อนแสง
พื้นป้าย สีเหลืองสะท้อนแสง
เครื่องหมาย สีดำไม่สะท้อนแสง

รูป 60	มิติเป็นเซนติเมตร										
ขนาดป้ายจราจร	A	B	C	D	E	F	G	H	K		
1	45	1	1.5	11.8	2.78	18	1.62	12.09	4.71		
2	60	1.5	2	14.9	3.7	24	2.16	16.12	6.28		
3	75	1.75	2.5	18.63	4.63	30	2.7	20.15	7.85		
4	90	2	3	22.36	5.55	36	3.24	24.18	9.24		

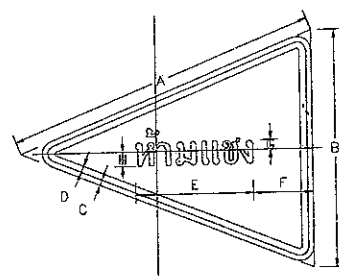


เว้นขอบป้าย สีเหลืองสะท้อนแสง
เส้นขอบป้าย สีดำไม่สะท้อนแสง
พื้นป้าย สีเหลืองสะท้อนแสง
เครื่องหมาย สีดำไม่สะท้อนแสง

รูป 61	มิติเป็นเซนติเมตร							
ขนาดป้ายจราจร	A	B	C	D	E	F	G	H
1	100	75	1	1.5	37.5	15.25	2.25	5.5
2	120	90	1.2	1.8	45	18.3	2.7	6.6
3,4	160	120	1.6	2.4	60	24.4	3.6	8.8

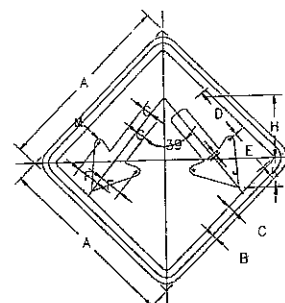


เว้นขอบป้าย สีเหลืองสะท้อนแสง
เส้นขอบป้าย สีดำไม่สะท้อนแสง
พื้นป้าย สีเหลืองสะท้อนแสง
เครื่องหมาย สีดำไม่สะท้อนแสง

รูป 62	มิติเป็นเซนติเมตร												
ขนาดป้ายจราจร	A	B	C	D	E	F	G	H	J	K	M		
1	45	1	1.5	10.5	11.25	6.25	2.25	15	0.75	7.5	1		
2	60	1.5	2	14	15	9	3	20	1	10	1.5		
3	75	1.75	2.5	17.5	18.75	11	3.75	25	1.25	12.5	1.75		
4	90	2	3	21	22.5	13.45	4.5	30	1.5	15	2.25		

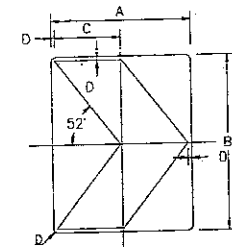


พื้นป้าย สีเหลืองสะท้อนแสง
เครื่องหมาย สีดำไม่สะท้อนแสง

รูป 63	มิติเป็นเซนติเมตร			
ขนาดป้ายจราจร	A	B	C	D
1,2,3,4	60	75	28.5	1.5

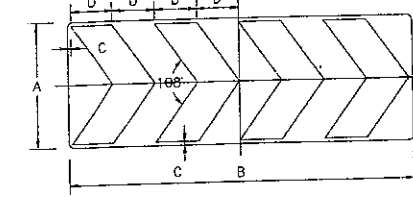


พื้นป้าย สีเหลืองสะท้อนแสง
เครื่องหมาย สีดำไม่สะท้อนแสง

รูป 64	มิติเป็นเซนติเมตร			
ขนาดป้ายจราจร	A	B	C	D
1,2,3,4	35	98	1	12

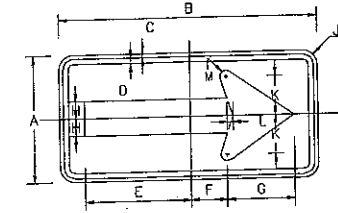


เว้นขอบป้าย สีเหลืองสะท้อนแสง
เส้นขอบป้าย สีดำไม่สะท้อนแสง
พื้นป้าย สีเหลืองสะท้อนแสง
เครื่องหมาย สีดำไม่สะท้อนแสง

รูป 65	มิติเป็นเซนติเมตร												
ขนาดป้ายจราจร	A	B	C	D	E	F	G	H	J	K	L	M	
1,2	60	120	1	1.5	49	17	32	8	4.5	18	2	3	
3	90	180	1.5	2.25	73.5	25.5	48	12	6.75	27	3	4.5	
4	120	240	2	3	98	34	64	16	9	36	4	6	

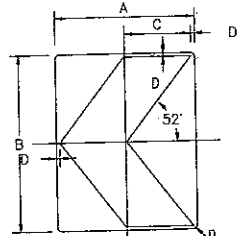


พื้นป้าย สีเหลืองสะท้อนแสง
เครื่องหมาย สีดำไม่สะท้อนแสง

รูป 66	มิติเป็นเซนติเมตร			
ขนาดป้ายจราจร	A	B	C	D
1,2,3,4	60	75	28.5	1.5

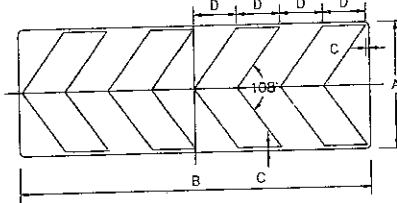


พื้นป้าย สีเหลืองสะท้อนแสง
เครื่องหมาย สีดำไม่สะท้อนแสง

รูป 67	มิติเป็นเซนติเมตร			
ขนาดป้ายจราจร	A	B	C	D
1,2,3,4	35	98	1	12

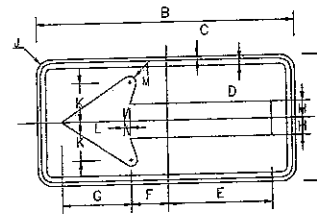


เว้นขอบป้าย สีเหลืองสะท้อนแสง
เส้นขอบป้าย สีดำไม่สะท้อนแสง
พื้นป้าย สีเหลืองสะท้อนแสง
เครื่องหมาย สีดำไม่สะท้อนแสง

รูป 68	มิติเป็นเซนติเมตร												
ขนาดป้ายจราจร	A	B	C	D	E	F	G	H	J	K	L	M	
1,2	60	120	1	1.5	49	17	32	8	4.5	18	2	3	
3	90	180	1.5	2.25	73.5	25.5	48	12	6.75	27	3	4.5	
4	120	240	2	3	98	34	64	16	9	36	4	6	

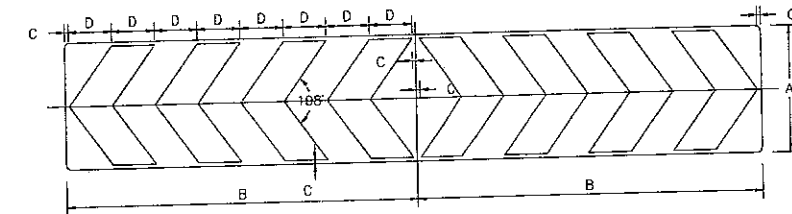


พื้นป้าย สีเหลืองสะท้อนแสง
เครื่องหมาย สีดำไม่สะท้อนแสง

รูป 69	มิติเป็นเซนติเมตร			
ขนาดป้ายจราจร	A	B	C	D
1,2,3,4	35	74	1	12

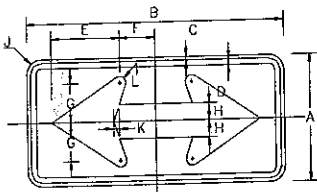


เว้นขอบป้าย สีเหลืองสะท้อนแสง
เส้นขอบป้าย สีดำไม่สะท้อนแสง
พื้นป้าย สีเหลืองสะท้อนแสง
เครื่องหมาย สีดำไม่สะท้อนแสง

รูป 70	มิติเป็นเซนติเมตร												
ขนาดป้ายจราจร	A	B	C	D	E	F	G	H	J	K	L		
1,2	60	120	1	1.5	32	17	18	8	4.5	2	3		
3	90	180	1.5	2.25	48	25.5	27	12	4.5	3	4.5		
4	120	240	2	3	64	34	36	16	4.5	4	6		

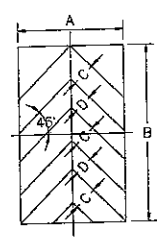


พื้นป้าย สีเหลืองสะท้อนแสง
เครื่องหมาย สีดำไม่สะท้อนแสง

รูป 71	มิติเป็นเซนติเมตร			
ขนาดป้ายจราจร	A	B	C	D
1,2,3,4	45	75	10	8.5

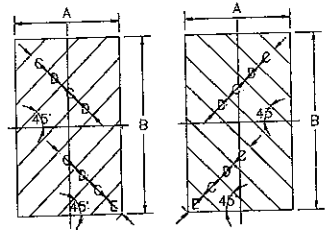


พื้นป้าย สีเหลืองสะท้อนแสง
เครื่องหมาย สีดำไม่สะท้อนแสง

รูป 72, 73	มิติเป็นเซนติเมตร							
ขนาดป้ายจราจร	A	B	C	D	E			
1,2,3,4	60	75	10	8.5	9			

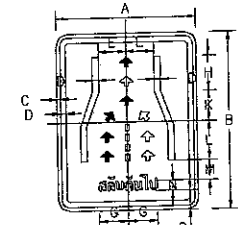


เว้นขอบป้าย สีเหลืองสะท้อนแสง
เส้นขอบป้าย สีดำไม่สะท้อนแสง
พื้นป้าย สีเหลืองสะท้อนแสง
เครื่องหมาย สีดำไม่สะท้อนแสง

รูป 74	มิติเป็นเซนติเมตร												
ขนาดป้ายจราจร	A	B	C	D	E	F	G	H	J	K	L	M	N
1,2,3,4	90	110	2	3	13	15	20	20	30	7.5	10	10	

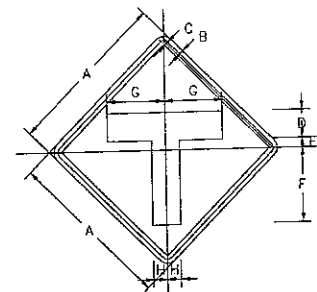

เว้นขอบป้าย สีเหลืองสะท้อนแสง
เส้นขอบป้าย สีดำไม่สะท้อนแสง
พื้นป้าย สีเหลืองสะท้อนแสง
เครื่องหมาย สีดำไม่สะท้อนแสง

รูป 75	มิติเป็นเซนติเมตร							
ขนาดป้ายจราจร	A	B	C	D	E	F	G	H
1	45	1	1.5	7.5	2	21	18.75	3.75
2	60	1.5	2.0	10	3.5	27	21	5
3	75	1.75	2.5	12	4.5	34	26.5	6
4	90	2	3	15	5.25	40.5	31.5	7.5

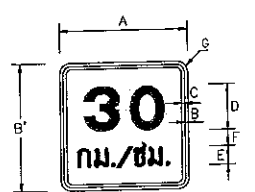

เว้นขอบป้าย สีเหลืองสะท้อนแสง
เส้นขอบป้าย สีดำไม่สะท้อนแสง
พื้นป้าย สีเหลืองสะท้อนแสง
ตัวอักษร สีดำไม่สะท้อนแสง

ป้ายจราจรชนิดที่	มิติเป็นเซนติเมตร						
ชนิดที่	A	B	C	D	E	F	G
ต-76	55	65	1	1.5	21.65	7.5	7.7



เว้นขอบป้าย สีดำไม่สะท้อนแสง
เส้นขอบป้าย สีเหลืองสะท้อนแสง
ตัวอักษร สีดำไม่สะท้อนแสง
พื้นป้าย สีเหลืองสะท้อนแสง


ป้ายจราจร	มิติเป็นเซนติเมตร							
ชนิดที่	A	B	C	D	E	F	G	H
ต-77	80	120	2	2.5	12.5	15	13.5	3.5




เว้นขอบป้าย สีดำไม่สะท้อนแสง
เส้นขอบป้าย สีเหลืองสะท้อนแสง
ตัวอักษร สีดำไม่สะท้อนแสง
พื้นป้าย สีเหลืองสะท้อนแสง

ป้ายจราจร	มิติเป็นเซนติเมตร							
ชนิดที่	A	B	C	D	E	F	G	H
ต-78	45	90	1	1.5	11.5	5.5	4.5	7


กรมทางหลวงชนบท สำนักสำรวจและออกแบบ			
แบบมาตรฐาน			
รายละเอียดป้ายเตือน (4/4)			
เขียนแบบ	ผู้ออกแบบ	ผู้ตรวจสอบการสำเนา	
ผู้ตรวจทาน	หัวหน้าหน่วยงานออกแบบ	อนุมัติ	
ผู้ดำเนินการก่อสร้าง	ผู้ดำเนินการก่อสร้าง		
แผ่นที่ 41	แบบเลขที่ จร-108/56		อธิบดี

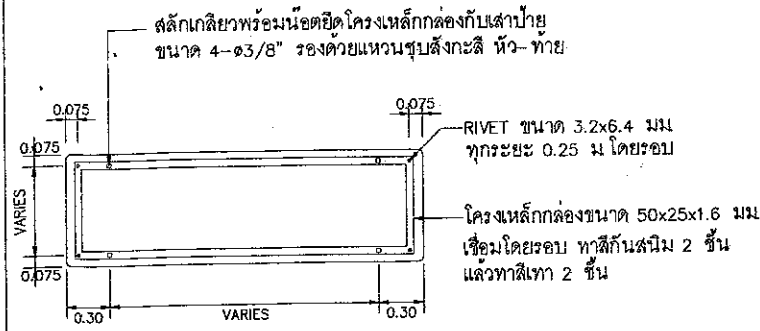


รายละเอียดด้านหลังป้าย น-2, น-3, น-4

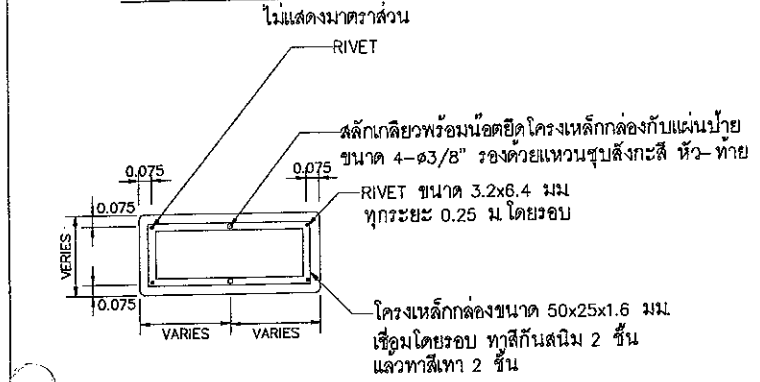

รายละเอียดด้านหลังป้าย น-1, น-5 ถึง น-8

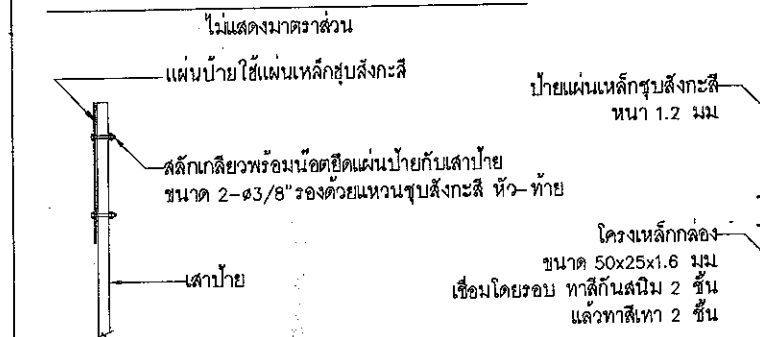


แสดงการติดตั้งป้ายบังคับ ป้ายเตือน

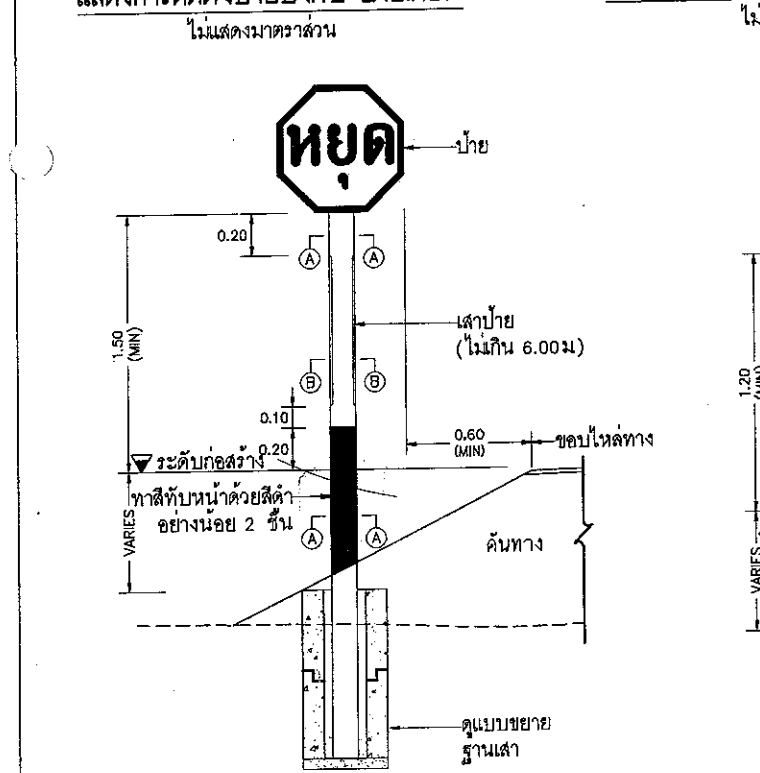


แสดงการติดตั้งป้ายแนะนำ ป้ายบังคับและป้ายเตือน

ไม่แสดงมาตราส่วน

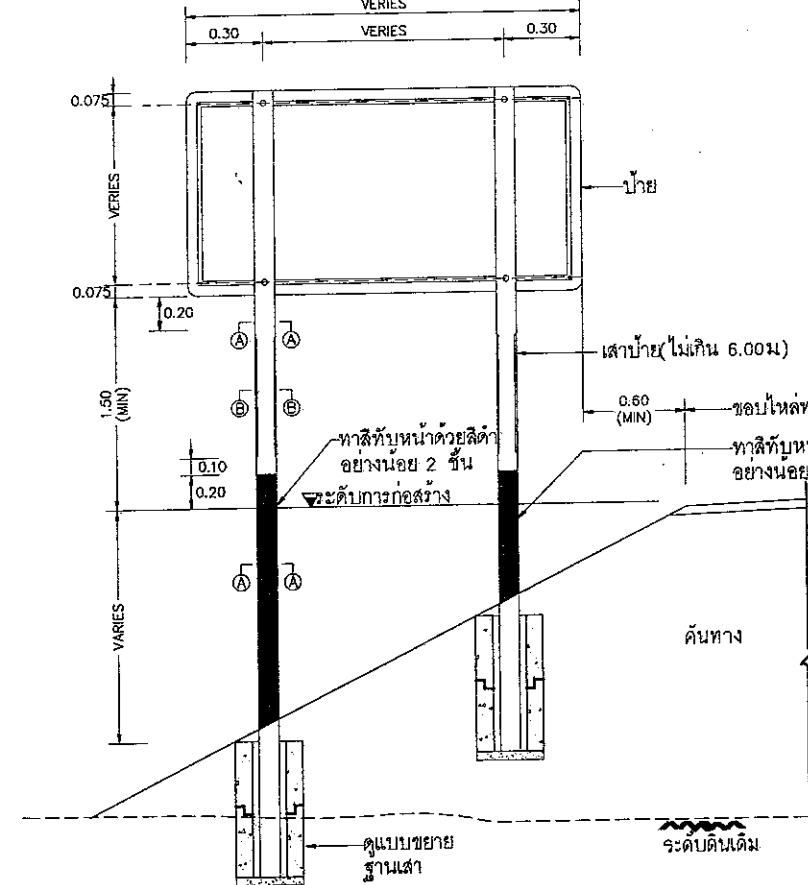

แสดงการปักเสาป้ายแนะนำ น-2, น-3 และ น-4


ไม่แสดงมาตราส่วน

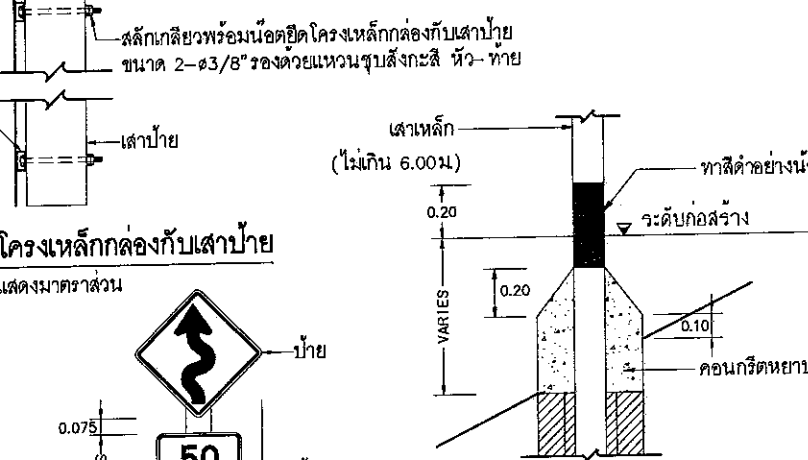

ขยายคอนกรีตหุ้มเสา


กรณีเสาเหล็ก

ไม่แสดงมาตราส่วน

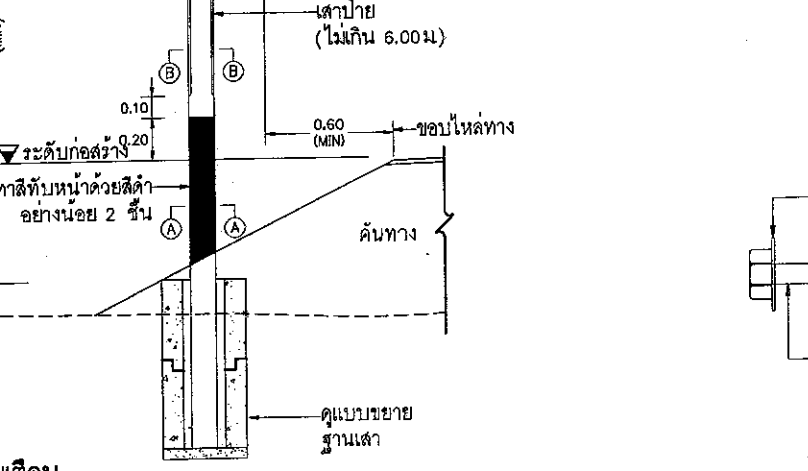


ขยายสลักเกลียว

ไม่แสดงมาตราส่วน

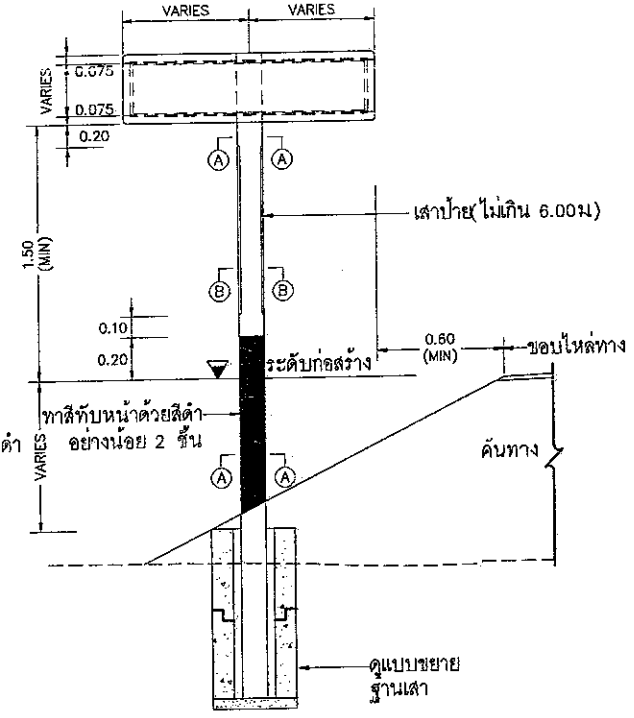


แสดงการปักเสาป้ายแนะนำ น-1, น-5 ถึง น-8

ไม่แสดงมาตราส่วน

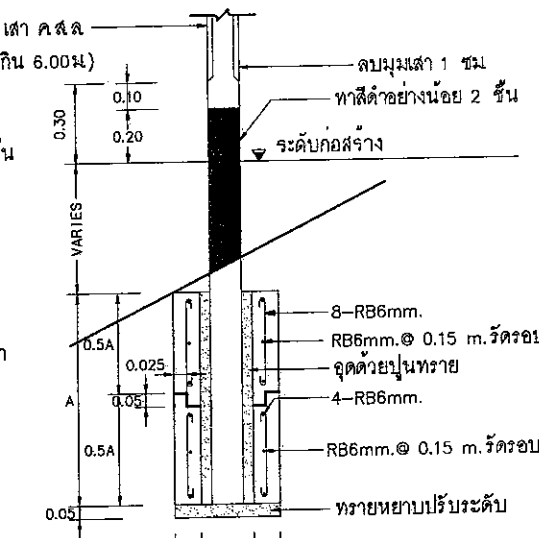

ขยายฐานเสา

ไม่แสดงมาตราส่วน

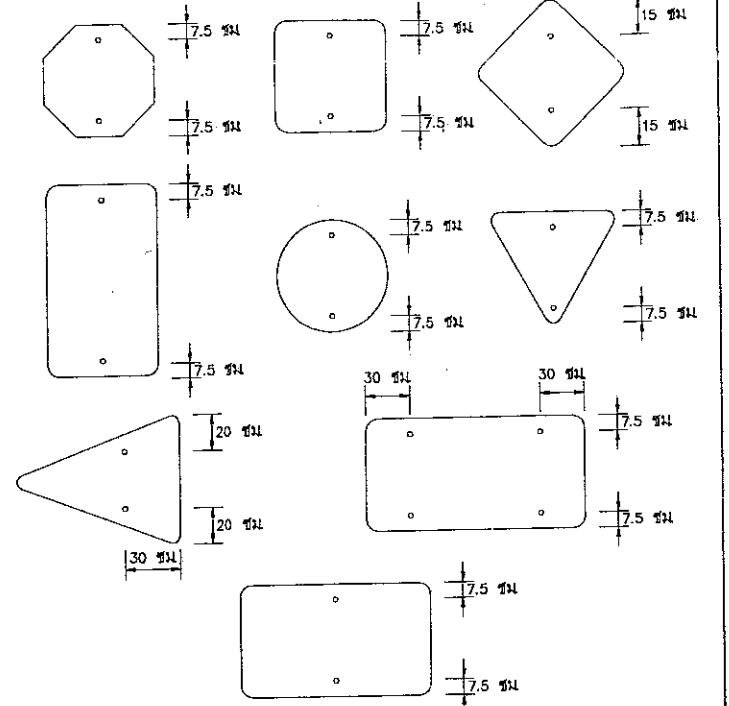

แสดงการติดตั้งป้าย

ไม่แสดงมาตราส่วน

รายการประกอบแบบ


- มิติต่างๆ มีหน่วยเป็นเมตร นอกจากจะระบุไว้เป็นอย่างอื่น
- ตัวอักษรและตัวเลขที่ใช้เขียนข้อความลงในแผ่นป้ายให้ใช้ตามแบบมาตรฐานตัวอักษรและตัวเลขแบบเลขที่ จร-125
- ป้ายเตือนที่มีอัตราส่วน ความกว้างต่อความสูง มากกว่า หรือเท่ากับ 2 ให้ติดตั้งบนโครงเหล็กกล่อง
- ฐานเสา สำหรับรูป สามารถเลือกวิธีการหล่อครั้งเดียว แทนการหล่อแบบแยกส่วนบนและส่วนล่างได้
- ฐานเสา สำหรับรูป ใช้คอนกรีตหุ้มเสาที่มีส่วนผสม ปูน ทราย หิน = 1:3:6 โดยปริมาตร
- กรณีต้องการใช้ฐานเสาชนิดหล่อในที่หรือท่อนดินโยนแทนฐานเสาสำหรับรูปให้อยู่ในดุลยพินิจของผู้ควบคุมงาน
- ป้ายบังคับ ป้ายเตือนและป้ายแนะนำให้ทำด้วยแผ่นเหล็กชุบสังกะสีหนาไม่น้อยกว่า 1.2 มม. มีคุณสมบัติตาม มอก.50 ด้านหน้าป้ายให้ติดแผ่นสะท้อนแสง ด้านหลังป้ายพ่นสีรองพื้นจับเหล็กแล้วพ่นสีแห้งเร็วทับอีก 1 ชั้น
- เสาคอนกรีตให้ทำสี่เหลี่ยมและสี่เหลี่ยมจัตุรัส อย่างน้อย 2 ชั้น ด้วยสีภายนอก ตาม มอก.272

ตารางแสดงขนาดฐานสำหรับรูปของเสาป้ายจราจร

มิติ (เส้นดินเมตร)	เสาขนาด 0.12x0.12 ม.		เสาขนาด 0.15x0.15 ม.	
	เสาเดียวที่มีขนาดพื้นที่ป้าย (ตร.ม.)	เสาที่มีขนาดพื้นที่ป้าย (ตร.ม.)	เสาเดียวที่มีขนาดพื้นที่ป้าย (ตร.ม.)	เสาที่มีขนาดพื้นที่ป้าย (ตร.ม.)
A	น้อยกว่า 1	1 - 2	2 - 4	มากกว่า 4
	75	100	100	145


กรมทางหลวงชนบท สำนักสำรวจและออกแบบ

แบบมาตรฐาน การติดตั้งป้ายจราจร (1/2)			
เขียนแบบ	ผู้ออกแบบ	ผู้ตรวจสอบ	ผู้ดำเนินการ
หัวหน้าหน่วยออกแบบ	ผู้ดำเนินการออกแบบ	ผู้ดำเนินการออกแบบ	ผู้ดำเนินการออกแบบ
ผู้ดำเนินการออกแบบ	ผู้ดำเนินการออกแบบ	ผู้ดำเนินการออกแบบ	ผู้ดำเนินการออกแบบ
แผ่นที่ 47	แบบเลขที่ จร-114/56		อธิบดี

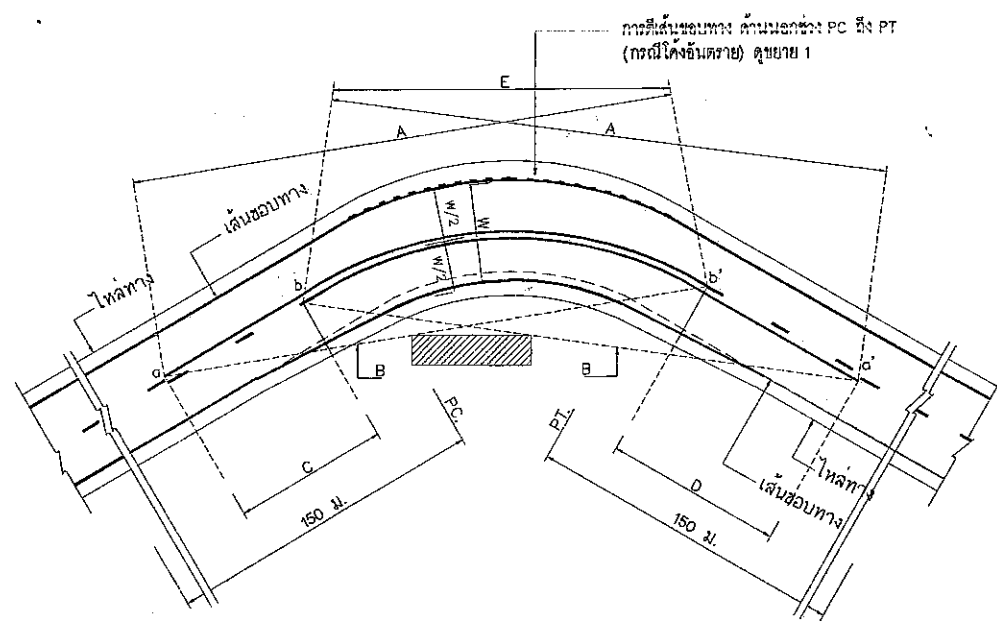

- A = ระยะมองเห็นต่ำสุดสำหรับการแข่ง (ดูจากตาราง)
 B = แนวสายตา
 C = บริเวณห้ามแซง a ถึง b
 D = บริเวณห้ามแซง a' ถึง b'
 a, a' = จุดเริ่มต้นตรงบริเวณห้ามแซง
 b, b' = จุดปลายบริเวณห้ามแซง
 E = เส้นทึบอาจเหลื่อมกันได้

การตีเส้นจราจรบริเวณโค้งราบ
 ไม่แสดงมาตราส่วน

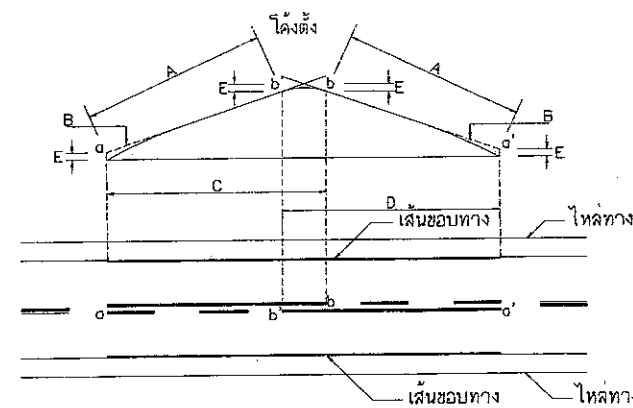


- A = ระยะมองเห็นต่ำสุดสำหรับการแข่ง (ดูจากตาราง)
 B = แนวสายตา
 C = บริเวณห้ามแซง a ถึง b
 D = บริเวณห้ามแซง a' ถึง b'
 E = 1.15 ม.
 a, a' = จุดเริ่มต้นตรงบริเวณห้ามแซง
 b, b' = จุดปลายบริเวณห้ามแซง

การตีเส้นจราจรบริเวณโค้งตั้ง
 ไม่แสดงมาตราส่วน

ตารางที่ 1 ระยะทางมองเห็นต่ำสุด สำหรับการแข่งที่ความเร็วต่างๆ

ความเร็วสำคัญ (กม./ชม.)	ระยะมองเห็นต่ำสุดสำหรับการแข่ง (ม.)
50	150
60	180
70	210
80	240
90	275
100	315

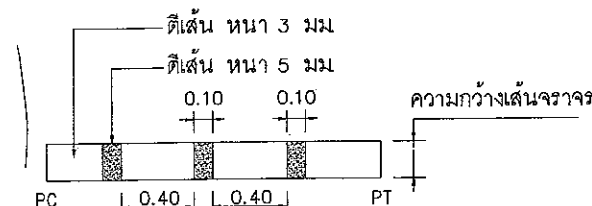


ขยาย 1
 (ดูรายการประกอบแบบข้อ 6)

ขนาดและระยะเครื่องหมายจราจรบนผิวทาง


ก) เส้นแบ่งทิศทางจราจร

1. เส้นประเดี่ยว


กรณี: นอกเขตชุมชน

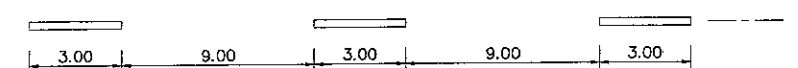


กรณี: ในเขตชุมชน

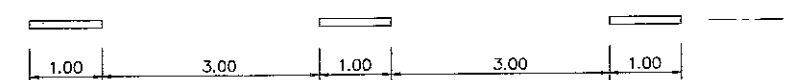


2. เส้นทึบเดี่ยว

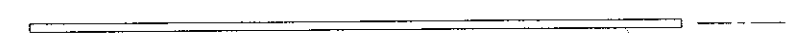


3. เส้นประคู่กับเส้นทึบ

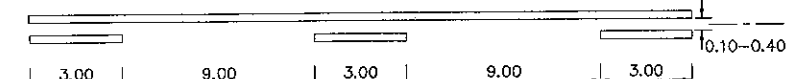

4. เส้นทึบคู่

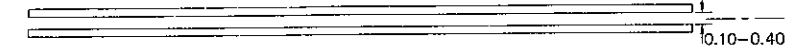

ข) เส้นขอบทาง

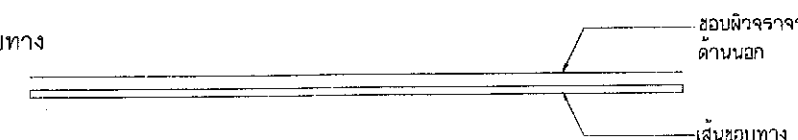

รายการประกอบแบบ

- มิติต่างๆ มีหน่วยเป็นเมตรนอกจากระบุเป็นอย่างอื่น
- เส้นแบ่งทิศทางจราจร ใช้เส้นสีเหลือง ตีเส้นที่กึ่งกลางผิวจราจรตลอดแนว
 - เส้นประเป็นเส้นสีเหลืองแบ่งทิศทางของการจราจรบนสายทาง 2 ช่องจราจร ในบริเวณที่ยอมให้รถแซงขึ้นหน้ากันได้สองทิศทาง ขนาด ความยาว และการเว้นช่องของเส้นประกำหนดไว้ดังนี้
 - ทางหลวงนอกเขตชุมชน เส้นยาว 3 ม. เว้นช่อง 9 ม.
 - ทางหลวงในเขตชุมชน เส้นยาว 1 ม. เว้นช่อง 3 ม.
 - เส้นทึบเดี่ยว เป็นเส้นทึบสีเหลือง ใช้เป็นเส้นแบ่งทิศทางจราจรในบริเวณที่ห้ามแซงสายทาง 2 ช่องจราจรหรือบริเวณกึ่งกลางทางแยก ห้ามรถเปลี่ยนช่องจราจรความยาวเส้นทึบต้องไม่น้อยกว่า 24 ม.
 - เส้นประคู่กับเส้นทึบ เป็นเส้นสีเหลืองทึบ คู่ขนานไปกับเส้นประสีเหลืองโดยเส้นทั้งสอง ท่างกันเท่ากับความกว้างของเส้นประ ให้ใช้เส้นทึบคู่กับเส้นประเป็นเส้นทิศทางจราจร ในบริเวณที่ห้ามรถที่มาจากทิศทางหนึ่งแซง แต่ยอมให้รถที่มาจากด้านตรงข้ามแซงได้ ด้านที่ห้ามแซงใช้เส้นทึบ ส่วนด้านที่ยอมให้แซงใช้เส้นประ
 - เส้นทึบคู่ เป็นเส้นห้ามแซงและเป็นเส้นแบ่งทิศทางหลายช่องจราจร ไม่มีเกาะกลาง
 - การตีเส้นห้ามแซง บริเวณทางโค้งราบและทางโค้งแนวตั้งให้อยู่ในดุลยพินิจ ของผู้ควบคุมงานก่อสร้าง
 - กรณีที่ผิวจราจรกว้าง 5 ม. หรือน้อยกว่าไม่มีไหล่ทาง ไม่ต้องตีเส้นแบ่งทิศทางจราจร ให้ตีเฉพาะบริเวณที่เป็นชุมชนที่อยู่อาศัย, บริเวณห้ามแซง, ระยะ 30 เมตร ก่อนถึงบริเวณดังกล่าวและภายในโค้งที่มีรัศมีต่ำกว่า 300 เมตร, ระยะ 30 เมตร ก่อนถึงป้ายหยุดและบริเวณที่มีอุบัติเหตุบ่อยครั้ง
- เส้นขอบทาง ให้ใช้เส้นทึบสีขาว ทั้ง 2 ข้าง ตลอดแนว
- สีทาถนนผิวจราจรที่มีผิวเรียบทั้งหมด (เลปซีล, แอสฟัลต์คอนกรีต, คอนกรีตเสริมเหล็ก) ให้ใช้สีเทอร์โมพลาสติก ตาม มอก. 542 หนาไม่น้อยกว่า 3 มม.
- กรณีที่ผิวจราจรและไหล่ทางเป็นผิวทางชนิดเดียวกันหรือไม่มีไหล่ทาง ให้ตีเส้นแสดงขอบทางทั้งสองข้างตลอดสาย
- การตีเส้นขอบทาง บริเวณโค้งอันตราย ในช่วง PC ถึง PT (ดูแบบขยาย 1) ถนนสายใดที่จะทำการตีเส้น บริเวณดังกล่าว ผู้ควบคุมงานจะเป็นผู้กำหนด
- ความกว้างเส้นจราจรตามตารางที่ 2 หรือตามที่กำหนดไว้ในแบบก่อสร้าง


ตารางที่ 2 แสดงความกว้างของเส้นจราจร

ปริมาณการจราจร (PCU/วัน)	ความกว้างของผิวจราจรรวมสองทิศทาง (เมตร)					ข้อเสนอแนะชนิดสีตีเส้น
	5.00	5.50	6.00	6.50	7.00	
น้อยกว่า 500	10	10	10	10	15	Traffic Paint/Thermoplastic
มากกว่า 500	10	10	10	10	15	Thermoplastic
มากกว่า 2,000	10	10	15	15	15	Thermoplastic
มากกว่า 8,000	10	10	15	15	20	Thermoplastic


หมายเหตุ

กรณีที่ถนนมีขนาดความกว้างหลายขนาดในสายทางเดียวกัน ให้เลือกใช้ขนาดความกว้างช่วงที่มีระยะทางรวมมากที่สุดเป็นเกณฑ์พิจารณา


กรมทางหลวงชนบท สำนักสำรวจและออกแบบ		
แบบมาตรฐาน		
เครื่องหมายจราจรบนผิวทาง (1/2)		
เขียนแบบ	ผู้ออกแบบ	ผู้ตรวจสอบ
หัวหน้าหน่วยออกแบบ	ผู้ดำเนินการก่อสร้าง	อนุมัติ
ผู้ดำเนินการก่อสร้าง	ผู้ดำเนินการก่อสร้าง	อนุมัติ
แผ่นที่ 59	แบบเลขที่ 49-201/56	อธิบดี

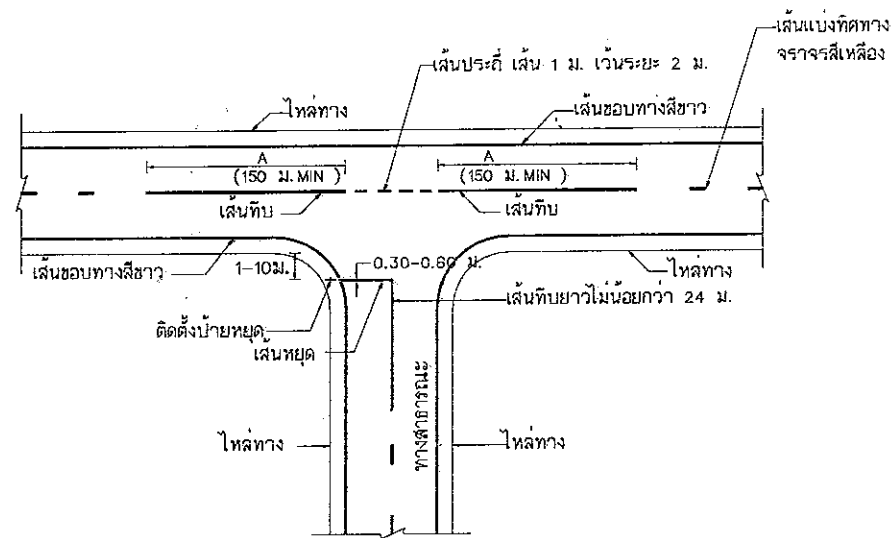


การตีเส้นจราจรทางแยก
(ทางสาธารณะ)

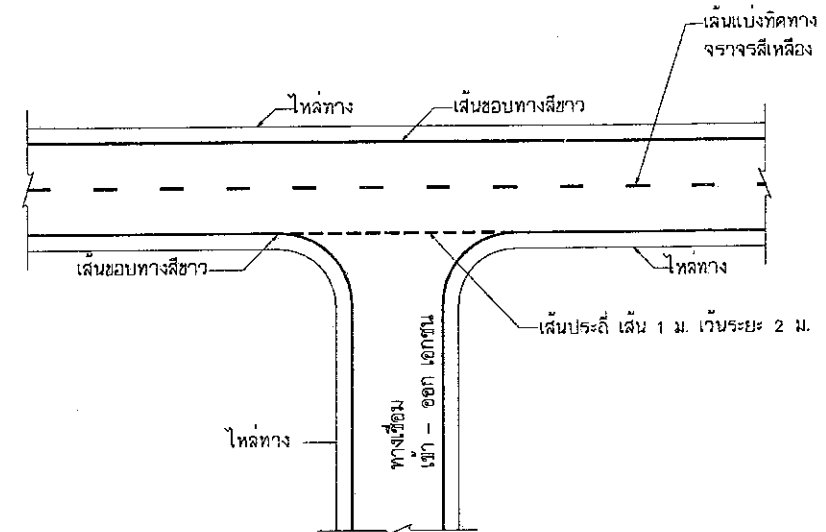


การตีเส้นจราจรทางเชื่อม
(ทางเชื่อม เข้า - ออก เอกชน)

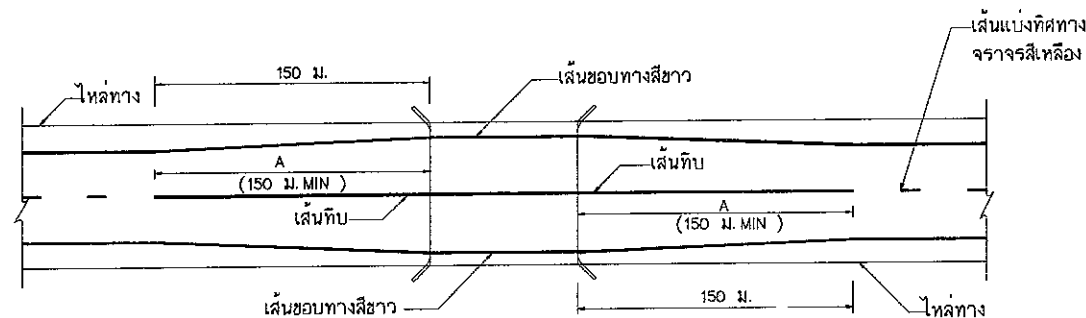


การตีเส้นจราจรกรณีความกว้างสะพานมากกว่าความกว้างผิวจราจรถนน
ไม่แสดงมาตราส่วน

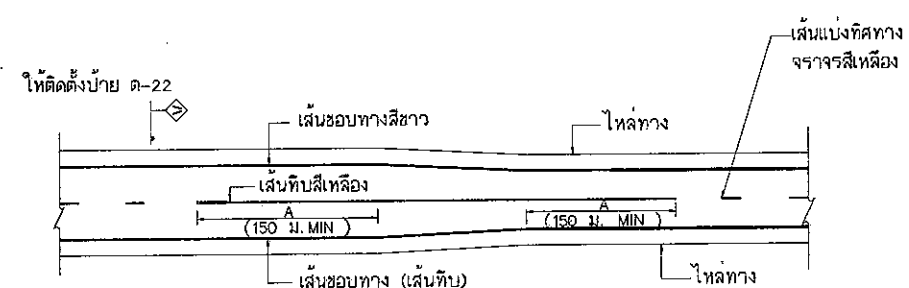

การตีเส้นจราจร กรณีความกว้างของช่องจราจรลดลง
ไม่แสดงมาตราส่วน

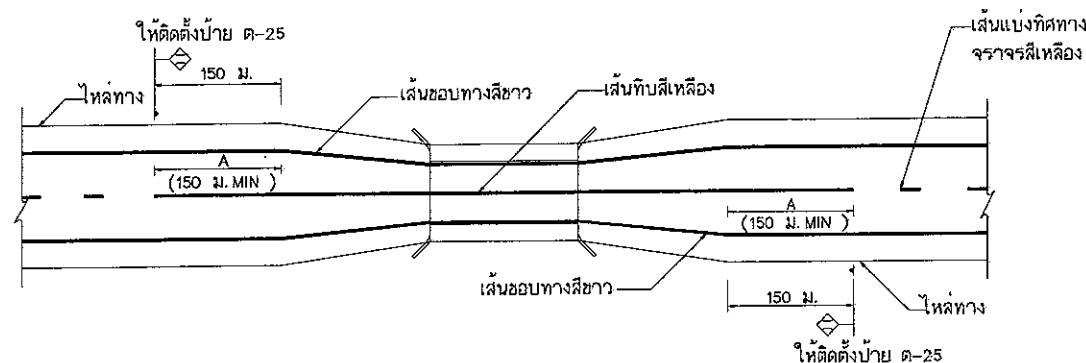


การตีเส้นจราจรกรณีความกว้างสะพานน้อยกว่าความกว้างผิวจราจรถนน
ไม่แสดงมาตราส่วน

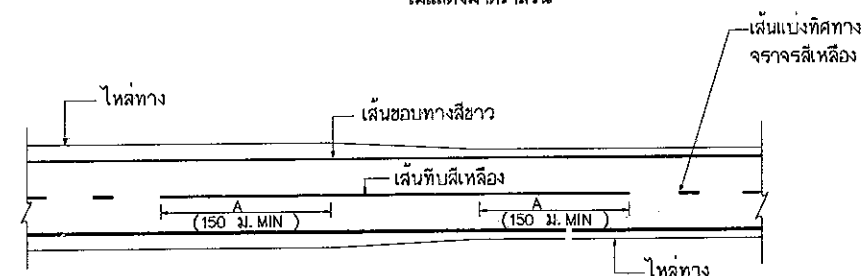


การตีเส้นจราจร กรณีความกว้างของไหล่ทางลดลง
ไม่แสดงมาตราส่วน


กรมทางหลวงชนบท สำนักสำรวจและออกแบบ			
แบบมาตรฐาน			
เครื่องหมายจราจรบนผิวทาง (2/2)			
	เขียนแบบ		ผู้ตรวจการสำนัก
	ผู้ออกแบบ	อนุมัติ	
	หัวหน้าหน่วยออกแบบ		
	ผู้อำนวยการกลุ่มออกแบบ		
แผ่นที่ 60	แบบเลขที่ จร-202/56		อธิบดี

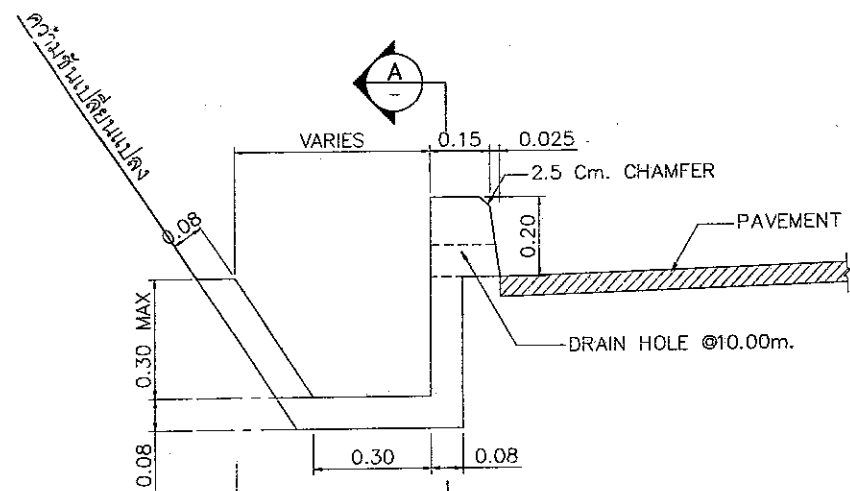


รายละเอียดการเสริมเหล็ก

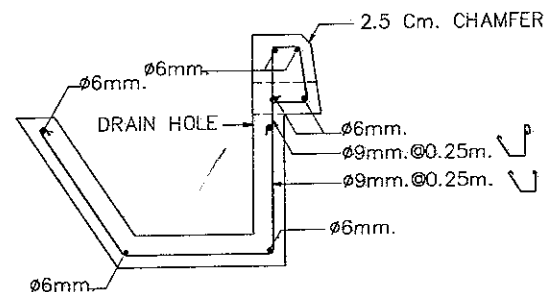


รายละเอียดการเสริมเหล็ก

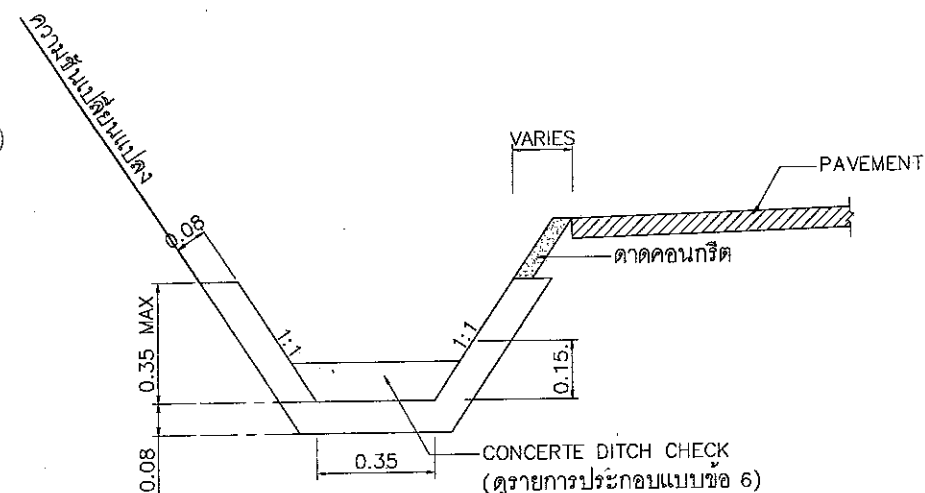


รายละเอียดการเสริมเหล็ก

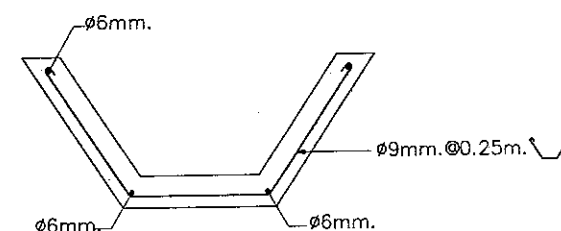


รายละเอียดการเสริมเหล็ก

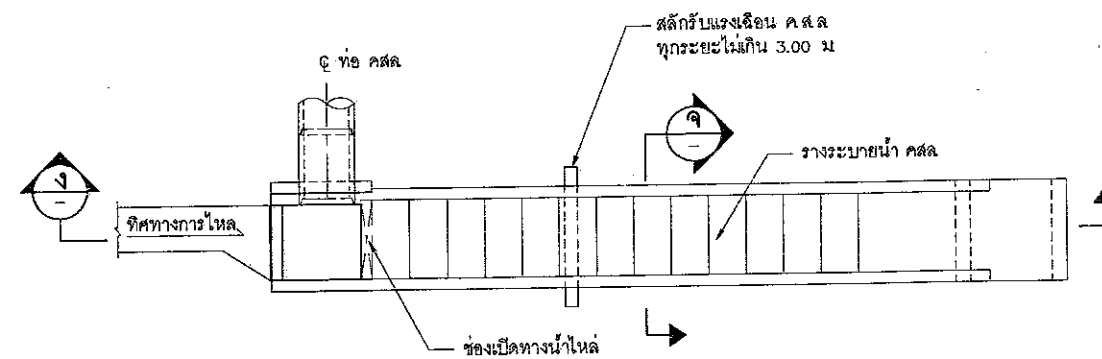


รายละเอียดการเสริมเหล็ก

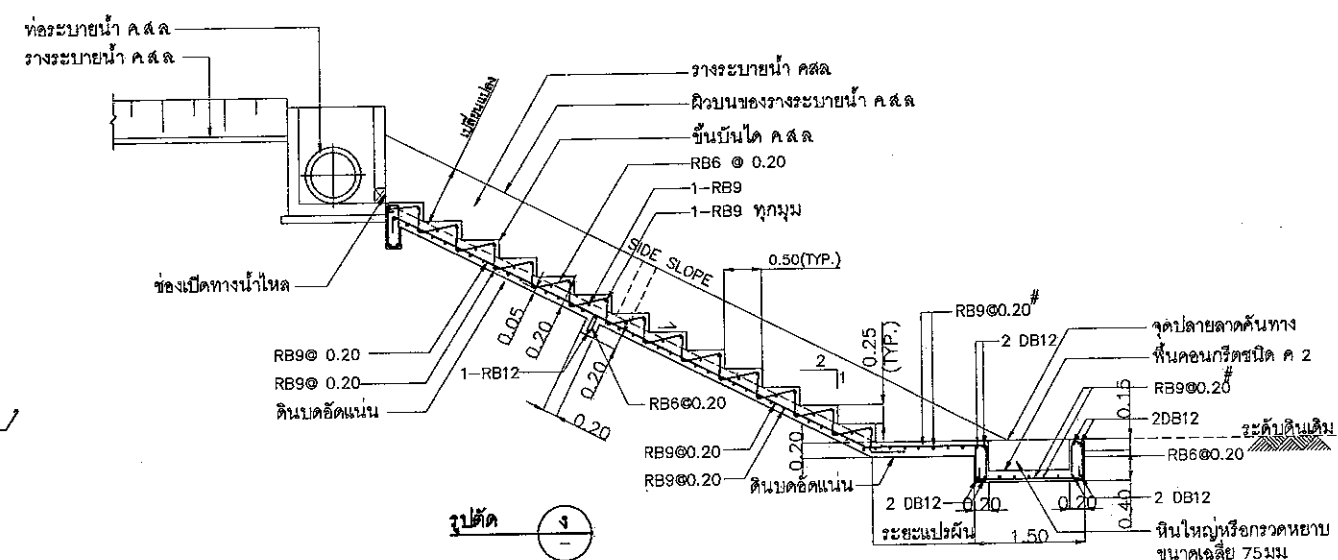

รายละเอียดการเสริมเหล็ก

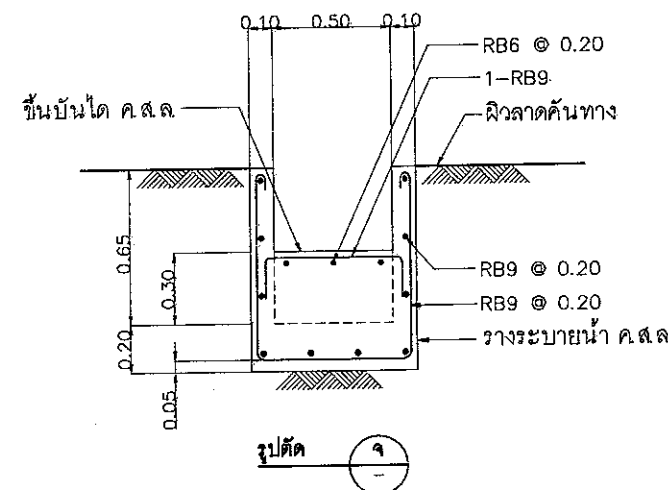

รายละเอียดการเสริมเหล็ก

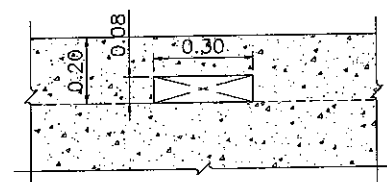

รายละเอียดการเสริมเหล็ก

รายการประกอบแบบ

- มิติต่างๆ มีหน่วยเป็นเมตร นอกจากระบุเป็นอย่างอื่น
- คอนกรีตใช้ประเภท ค.2
- เหล็กเสริม
 - เหล็กกลมเรียบ (ROUND BARS) สัญลักษณ์ RB ใช้ชั้นคุณภาพ SR-24 ตาม มอก.20
 - เหล็กขี้ดอ้อย (DEFORMED BARS) สัญลักษณ์ DB ใช้ชั้นคุณภาพ SD-40 ตาม มอก.24
- รอยต่อของ CONCRETE CURB & GUTTER มีระยะห่างกัน 5.00 ม โดยมีความกว้าง 1 ซม. ซึ่งอุดด้วยปูนทราย (อัตราส่วนผสม ปูนซีเมนต์ : ทราย เท่ากับ 1 : 3 โดยปริมาตร และให้อุดรอยต่อหลังจากก่อสร้างผิวในส่วนนี้เสร็จ)
- รางระบายน้ำ กรณีเขตทางจำกัด ใช้ในกรณีเขตทางไม่เพียงพอในพื้นที่ภูเขา โดยผู้ออกแบบจะเป็นผู้กำหนดให้เหมาะสมกับพื้นที่
- CONCRETE DITCH CHECK สำหรับรางระบายน้ำแบบที่ 3 ให้ปรับลดขนาดลงตามสัดส่วน ขนาดรางระบายน้ำ แบบที่ 1

กรมทางหลวงชนบท สำนักสำรวจและออกแบบ			
แบบมาตรฐาน			
รางระบายน้ำ และบ่อรับน้ำ (2/2)			
เขียนแบบ	ผู้ตรวจสอบ	ผู้ดำเนินการสำรวจ	
ผู้เขียนแบบ	ผู้ตรวจสอบ		
หัวหน้าหน่วยออกแบบ	อนุมัติ	อนุมัติ	
ผู้อำนวยการกลุ่มออกแบบ	อนุมัติ		
แผ่นที่ 98	แบบเลขที่ รน-304/56	อธิบดี	