

โครงการ

**ปรับปรุงอาคารสำนักงาน
คณะครุศาสตร์**

**สถานที่ก่อสร้าง ณ ศูนย์แมริม
มหาวิทยาลัยราชภัฏเชียงใหม่**



มหาวิทยาลัยราชภัฏเชียงใหม่
 กองอาคารสถานที่
 202 ถนนช้างเผือก ตำบลช้างเผือก
 อำเภอเมือง จังหวัดเชียงใหม่ 50300
 โทร. 053-885357-8

เจ้าของ
 มหาวิทยาลัยราชภัฏเชียงใหม่

โครงการ
 ปรับปรุงอาคารสำนักงานคณะครุศาสตร์

สถานที่ก่อสร้าง
 ศูนย์แมริม

สถาปนิก

วิศวกรโครงสร้าง

วิศวกรไฟฟ้า

วิศวกรสุขาภิบาล

คอมพิวเตอร์
 ประกอบการ
 ออกแบบ


อนุมัติ

แบบแสดง
 แปลนปรับปรุงอาคารสำนักงานชั้นที่ 1


มาตรฐาน 1 : 200

วันที่

แผ่นที่รวม

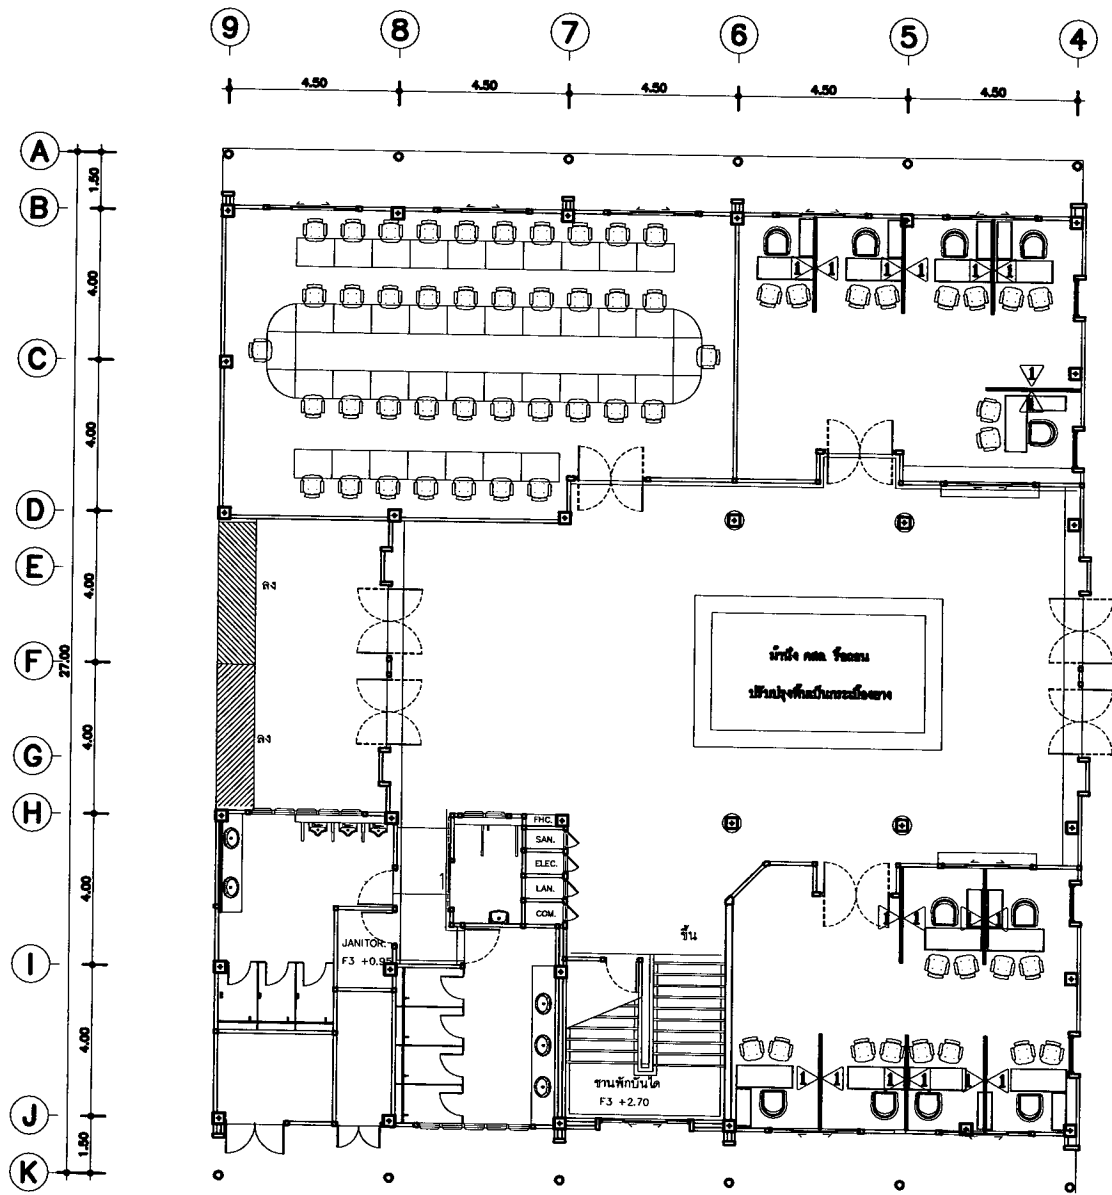


แปลนการจัดพื้นที่ภายในห้องชั้นที่ 1
 มาตรฐาน 1 : 200

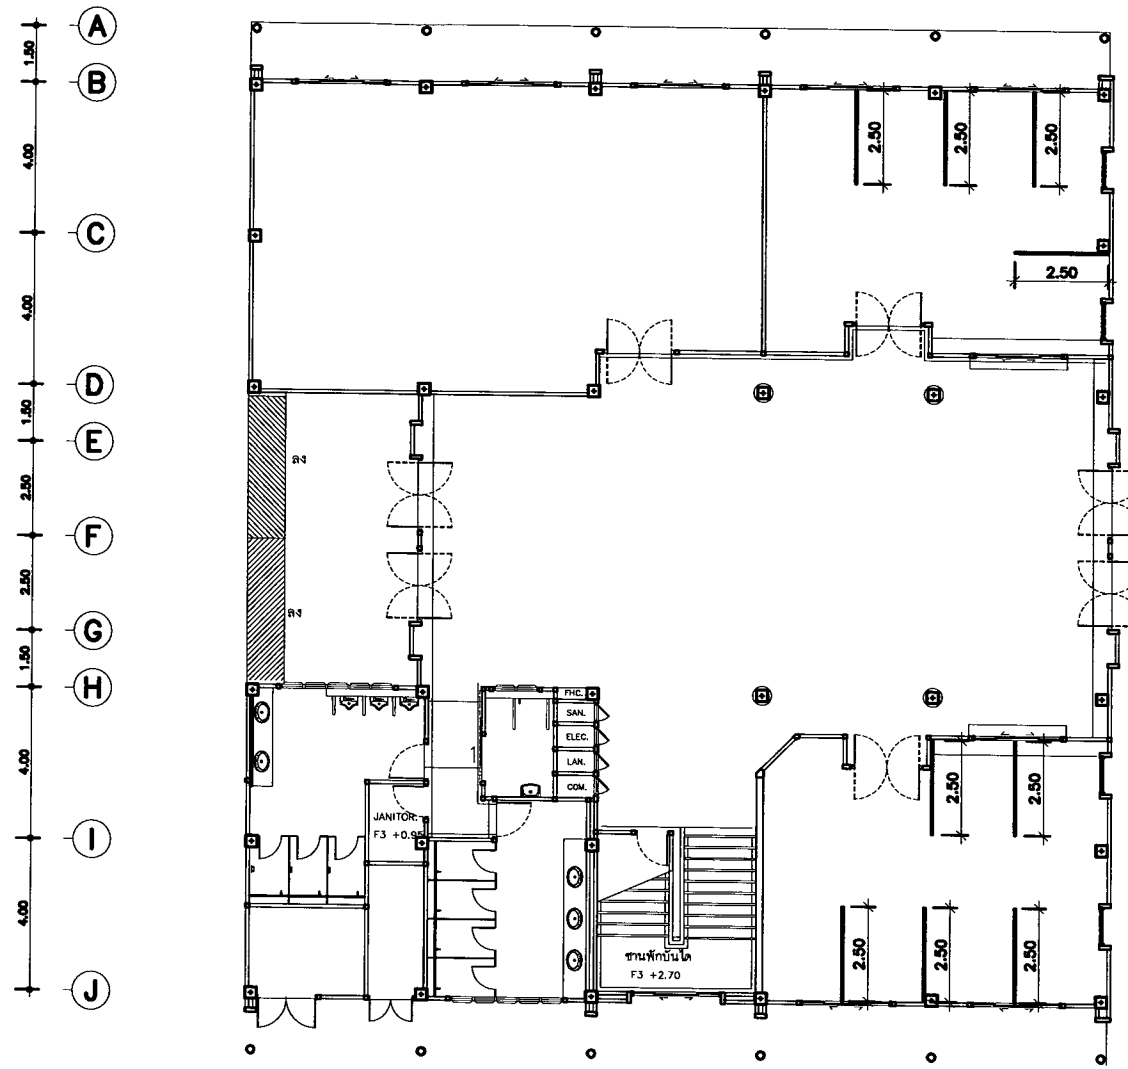

แปลนขนาดความยาวผนังกันพาร์ติชันชั้นที่ 1
 มาตรฐาน 1 : 200

รายการประกอบแบบ	
งานติดตั้ง	งานติดตั้งผนัง
	⚠️ ฉากกันพาร์ติชันครึ่งกระจกจะกัดละลาย 25 ซม. (สีระบุภายหลัง) สูง 1.20 ม.
	งานติดตั้งพื้น
	1 พื้นเดิมติดตั้งกระเบื้องยาง ขนาดไม่น้อยกว่า 0.15x120 ซม. ทนไม่น้อยกว่า 3 มม. สีและลวดลายระบุภายหลัง พร้อมติดตั้งบัวเชิงผนังยาง ขนาด 4"

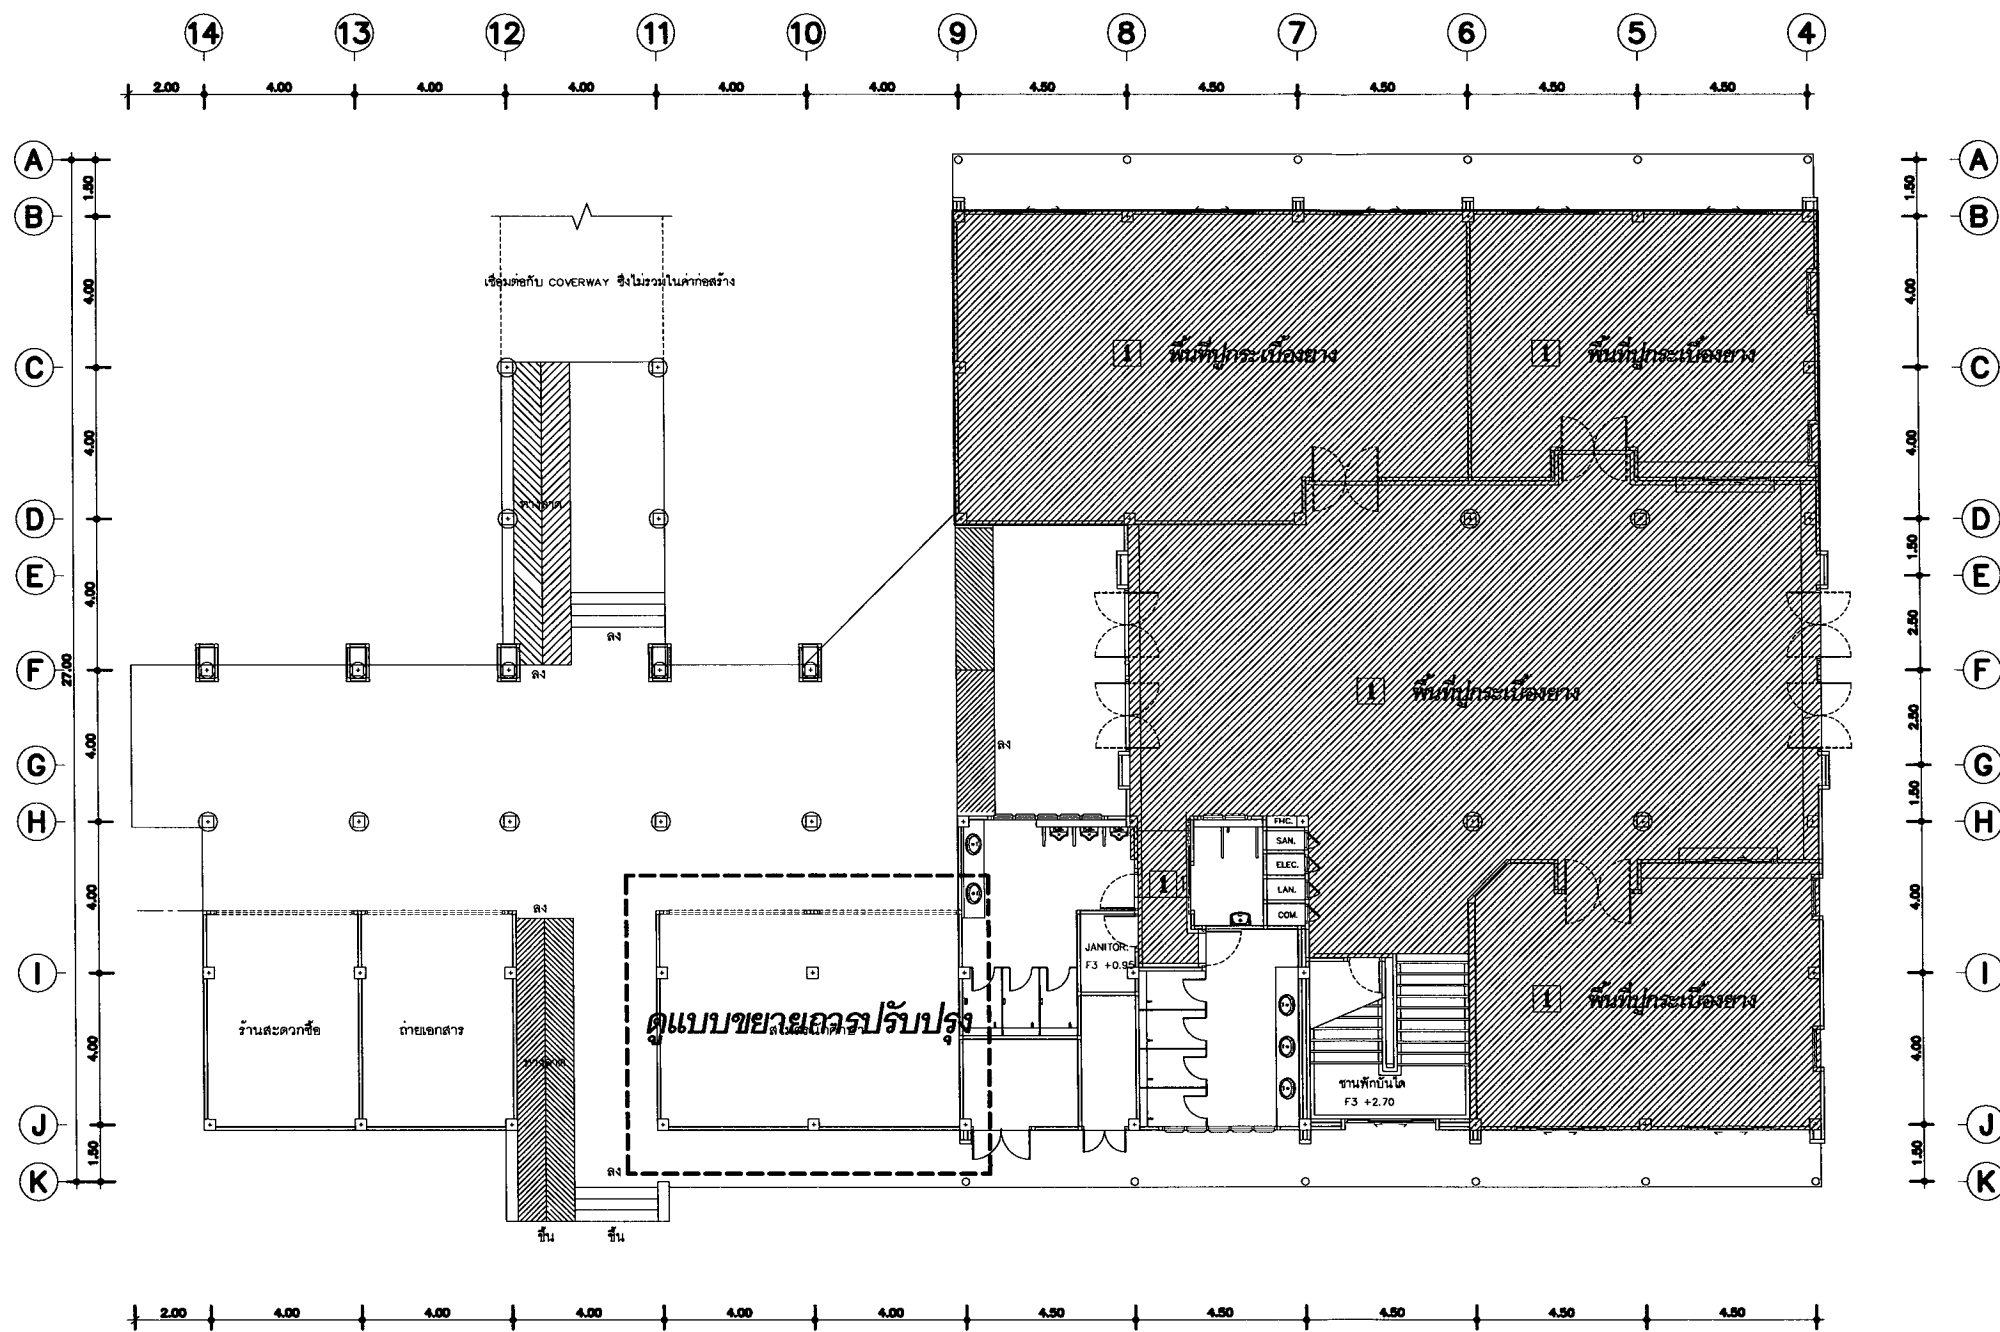

รายการประกอบแบบ	
งานติดตั้ง	งานติดตั้งพื้น
	1 พื้นเดิมติดตั้งกระเบื้องยาง ขนาดไม่น้อยกว่า 0.15x120 ซม. ทหนาไม่น้อยกว่า 3 มม. สีและลวดลายระบุภายหลัง

แปลนพื้นงานปรับปรุง ชั้นที่ 1
 มาตรฐาน 1 : 200



มหาวิทยาลัยราชภัฏเชียงใหม่
 กองอาคารสถานที่
 202 ถนนช้างเผือก ตำบลช้างเผือก
 อำเภอเมือง จังหวัดเชียงใหม่ 50300
 โทร. 053-885357-8

เจ้าของ
 มหาวิทยาลัยราชภัฏเชียงใหม่

โครงการ
 ปรับปรุงอาคารสำนักงานคณะครุศาสตร์

สถานที่ก่อสร้าง
 ศูนย์แมริม

สถาปนิก	
---------	--

วิศวกรโครงสร้าง	
-----------------	--

วิศวกรไฟฟ้า	
-------------	--

วิศวกรสุขาภิบาล	
-----------------	--

คอมพิวเตอร์ ประกอบการ ออกแบบ	ภณพงศ์ พันผาสุข
------------------------------------	-----------------

อนุมัติ	
---------	--

แบบแสดง
 แปลนปรับปรุงอาคารสำนักงานชั้นที่ 1

มาตรฐาน 1 : 200

วันที่	
แผ่นที่รวม	



มหาวิทยาลัยราชภัฏเชียงใหม่
 กองอาคารสถานที่
 202 ถนนช้างเผือก ตำบลช้างเผือก
 อำเภอเมือง จังหวัดเชียงใหม่ 50300
 โทร. 053-885357-8

มหาวิทยาลัยราชภัฏเชียงใหม่
 โครงการ
 ปรับปรุงอาคารสำนักงานคณะครุศาสตร์
 สถานที่ก่อสร้าง
 ศูนย์แมริม

สถาปนิก

วิศวกรโครงสร้าง

วิศวกรไฟฟ้า

วิศวกรสุขาภิบาล

คอมพิวเตอร์
 ประกอบการ
 ออกแบบ


อนุมัติ

แบบแสดง
 แปลนปรับปรุงอาคารสำนักงานชั้นที่ 2


มาตราส่วน 1 : 200

วันที่

แผ่นที่/รวม

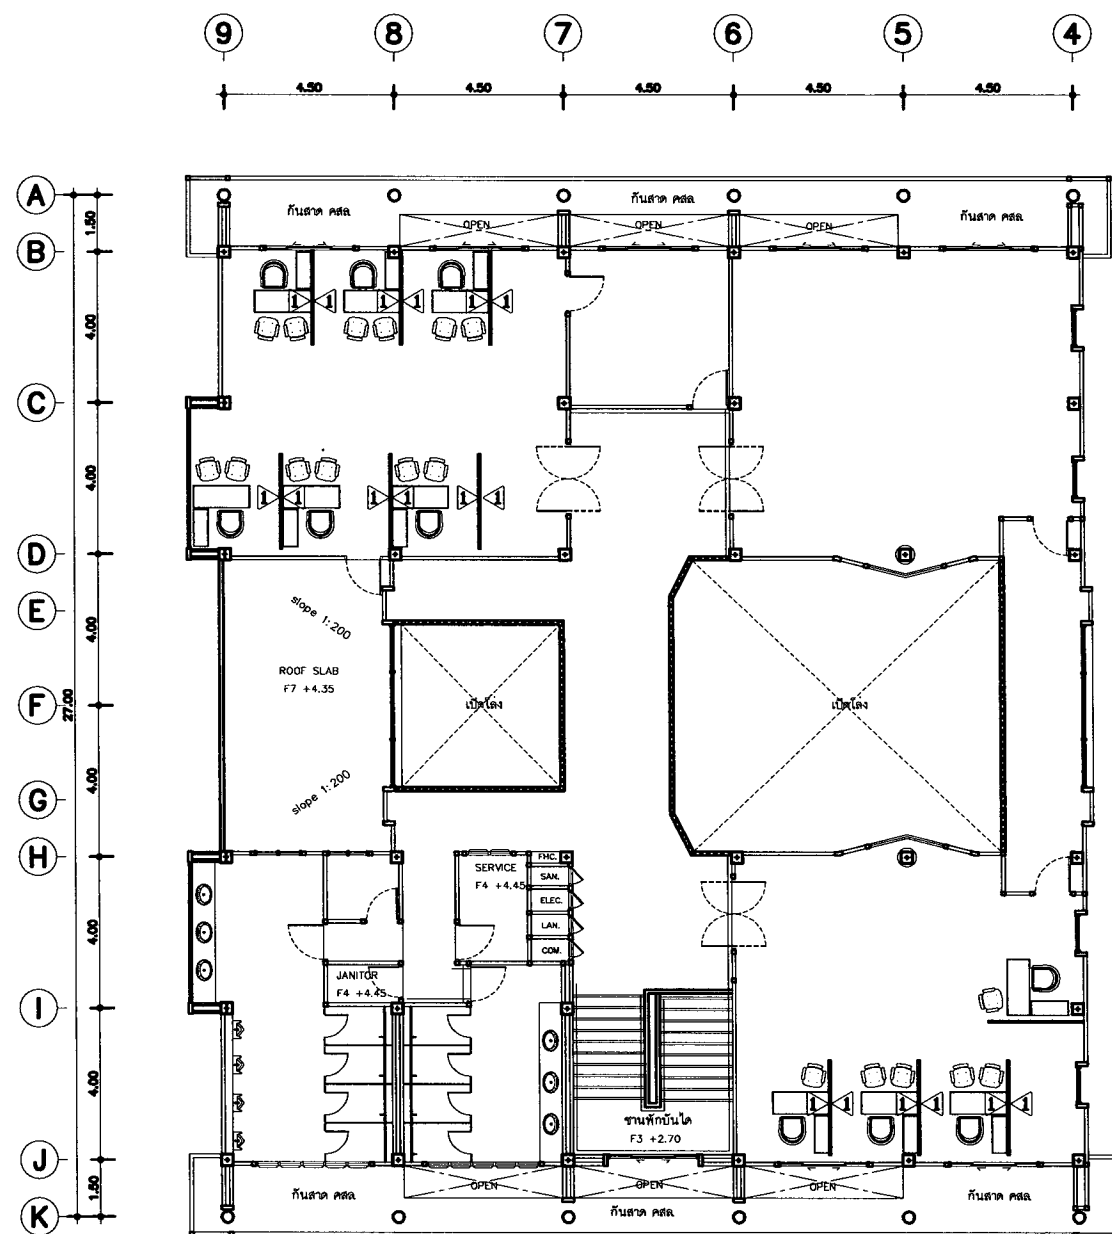

แปลนการจัดพื้นที่ภายในห้องชั้นที่ 2
 มาตรฐาน 1 : 200

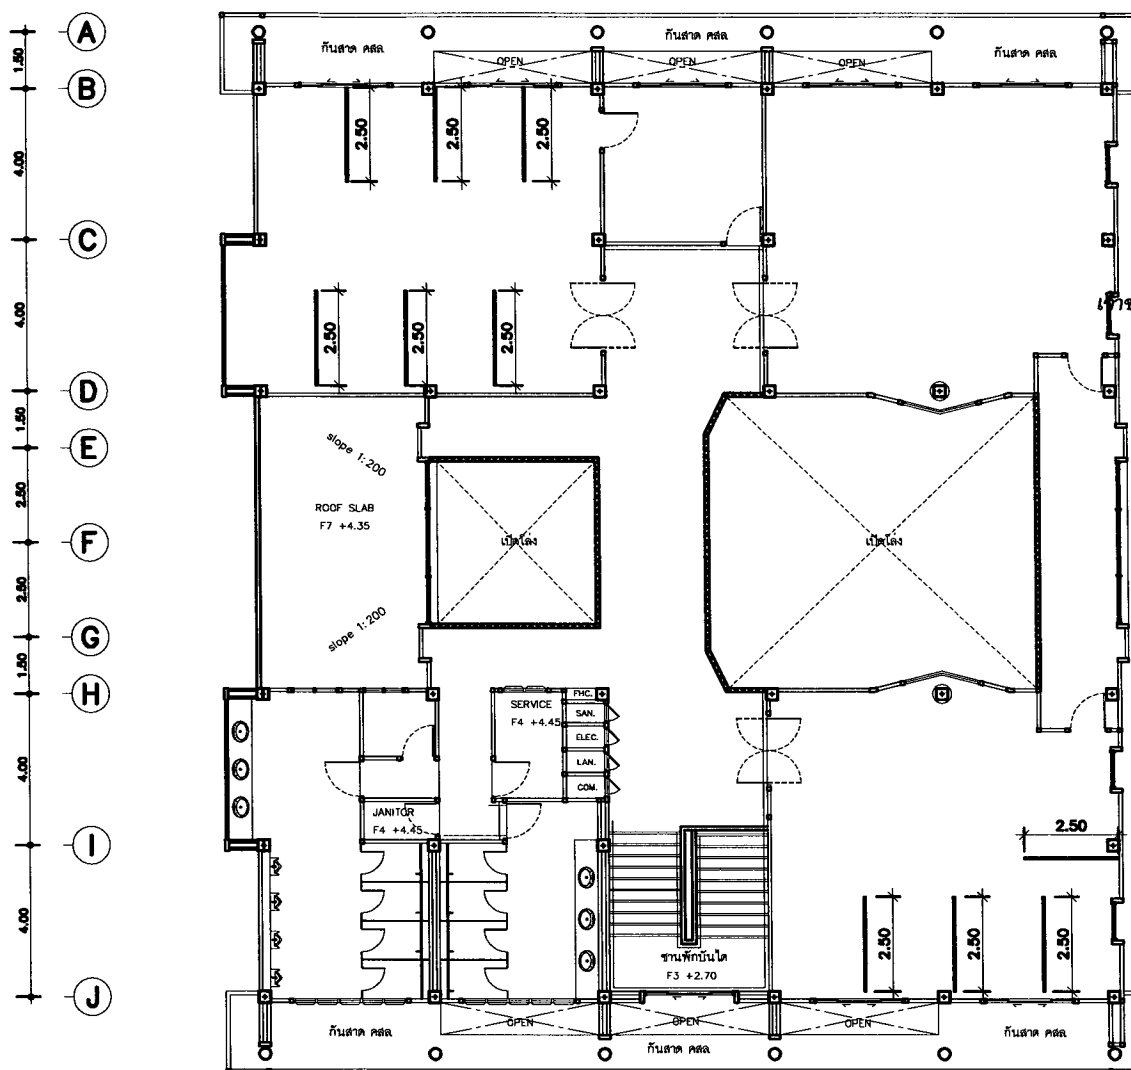

แปลนขนาดความยาวผนังกันพาร์ติชันชั้นที่ 1
 มาตรฐาน 1 : 200

รายการประกอบแบบ	
งานติดตั้ง	งานติดตั้งผนัง
	⚠️ ฉากกันพาร์ติชันครึ่งวงจกระงับชดสาย 25 ซม. (สีระบุภายหลัง) สูง 1.20 ม.
	งานติดตั้งพื้น
	1 พื้นเดิมติดตั้งกระเบื้องยาง ขนาดไม่น้อยกว่า 0.15x120 ซม. ทนไม่น้อยกว่า 3 มม. สีและลวดลายระบุภายหลัง พร้อมติดตั้งบัวเชิงผนังยาง ขนาด 4"



มหาวิทยาลัยราชภัฏเชียงใหม่
 กองอาคารสถานที่
 202 ถนนช้างเผือก ตำบลช้างเผือก
 อำเภอเมือง จังหวัดเชียงใหม่ 50300
 โทร. 053-885357-8

มหาวิทยาลัยราชภัฏเชียงใหม่
 โครงการ
 ปรับปรุงอาคารสำนักงานคณะครุศาสตร์
 สถานที่ก่อสร้าง
 ศูนย์แมริม


สถาปนิก	
วิศวกรโครงสร้าง	
วิศวกรไฟฟ้า	
วิศวกรสุขาภิบาล	
คอมพิวเตอร์ ประกอบการ ออกแบบ	ภานุพงศ์ ทัศนาศุข
อนุมัติ	

แบบแสดง
 แปลนปรับปรุงอาคารสำนักงานชั้นที่ 2

มาตราส่วน 1 : 200

วันที่

แผ่นที่รวม

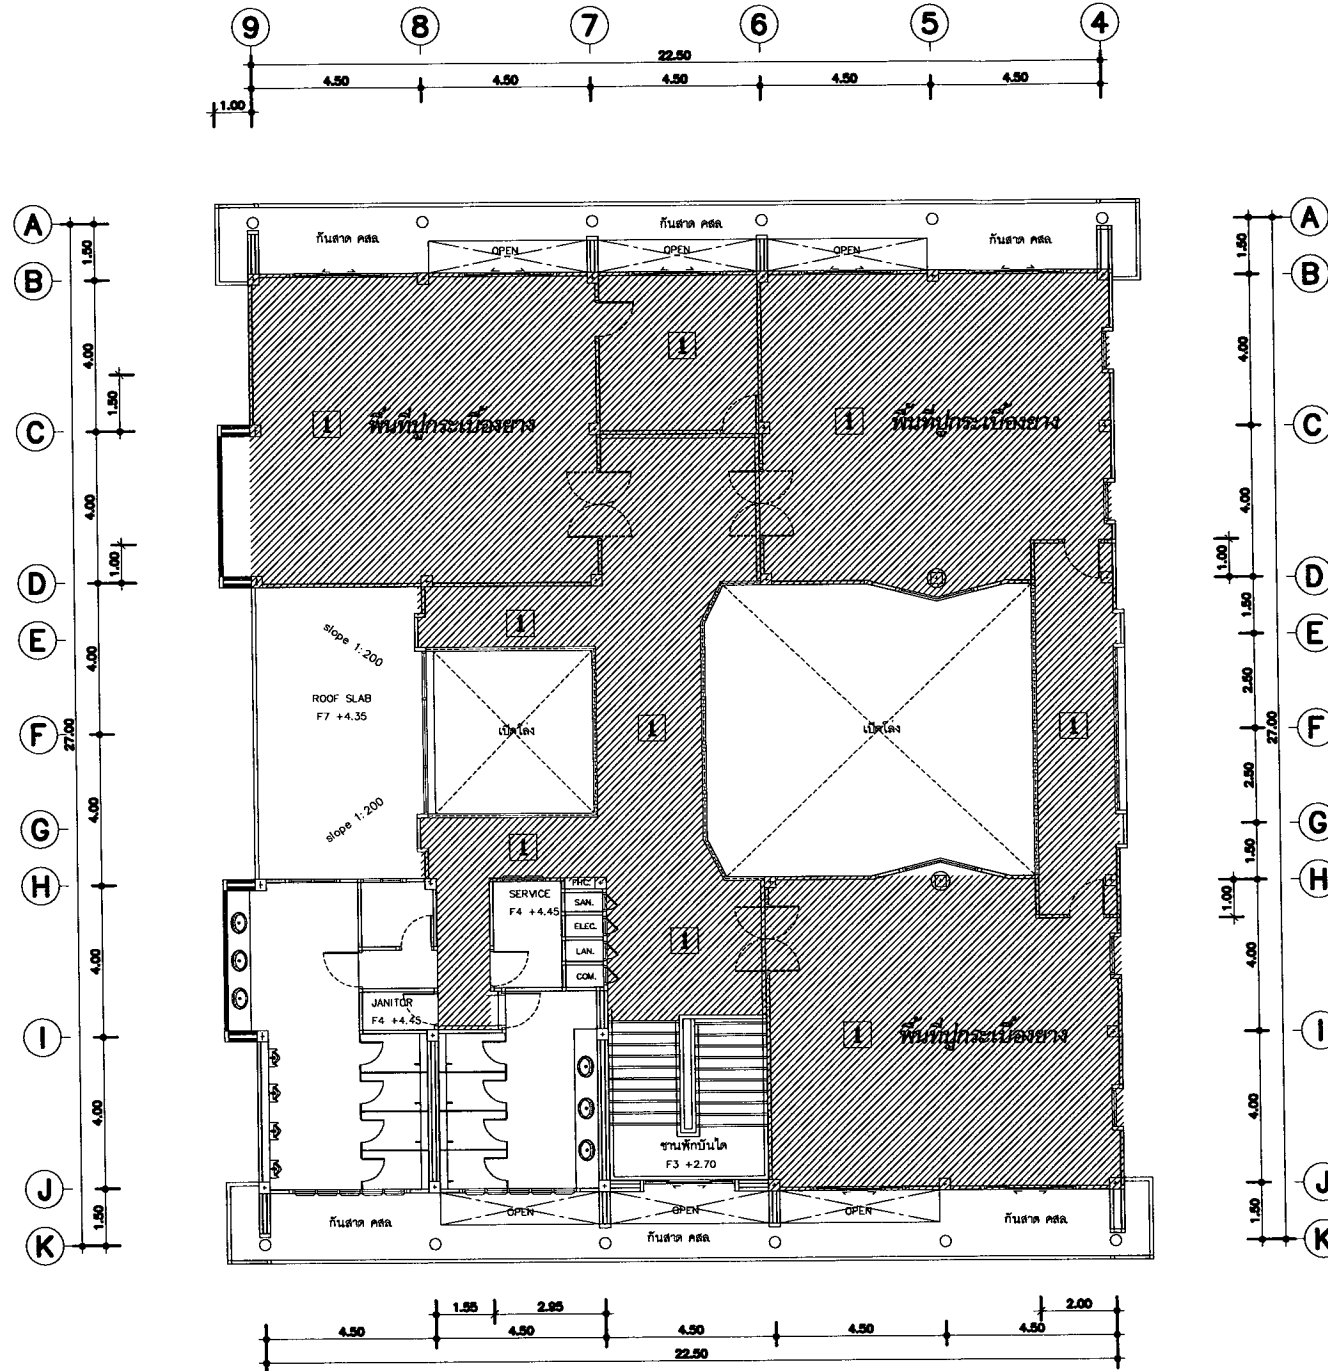

รายการประกอบแบบ	
งานติดตั้ง	งานติดตั้งพื้น
	1 พื้นเดิมติดตั้งกระเบื้องยาง ขนาดไม่น้อยกว่า 0.15x120 ซม. ทนไม่น้อยกว่า 3 มม. สีและลวดลายระบุภายหลัง

แปลนพื้นงานปรับปรุง ชั้นที่ 2
 มาตรฐาน 1 : 200



มหาวิทยาลัยราชภัฏเชียงใหม่
 กองอาคารสถานที่
 202 ถนนช้างเผือก ตำบลช้างเผือก
 อำเภอเมือง จังหวัดเชียงใหม่ 50300
 โทร. 053-885357-8

เจ้าของ
 มหาวิทยาลัยราชภัฏเชียงใหม่

โครงการ
 ปรับปรุงอาคารสำนักงานคณะครุศาสตร์

สถานที่ก่อสร้าง
 ศูนย์แมริม

สถาปนิก	

วิศวกรโครงสร้าง	
-----------------	--

วิศวกรไฟฟ้า	
-------------	--

วิศวกรสุขาภิบาล	
-----------------	--

คอมพิวเตอร์ ประกอบการ ออกแบบ	ภาพทงศ์ พื้นผาสุข
------------------------------------	-------------------


อนุมัติ	
---------	--

แบบแสดง	แปลนปรับปรุงห้องสโมสรมักศึกษา
---------	-------------------------------

มาตราส่วน	1 : 75
-----------	--------

วันที่	
--------	--

แผ่นที่รวม	
------------	--

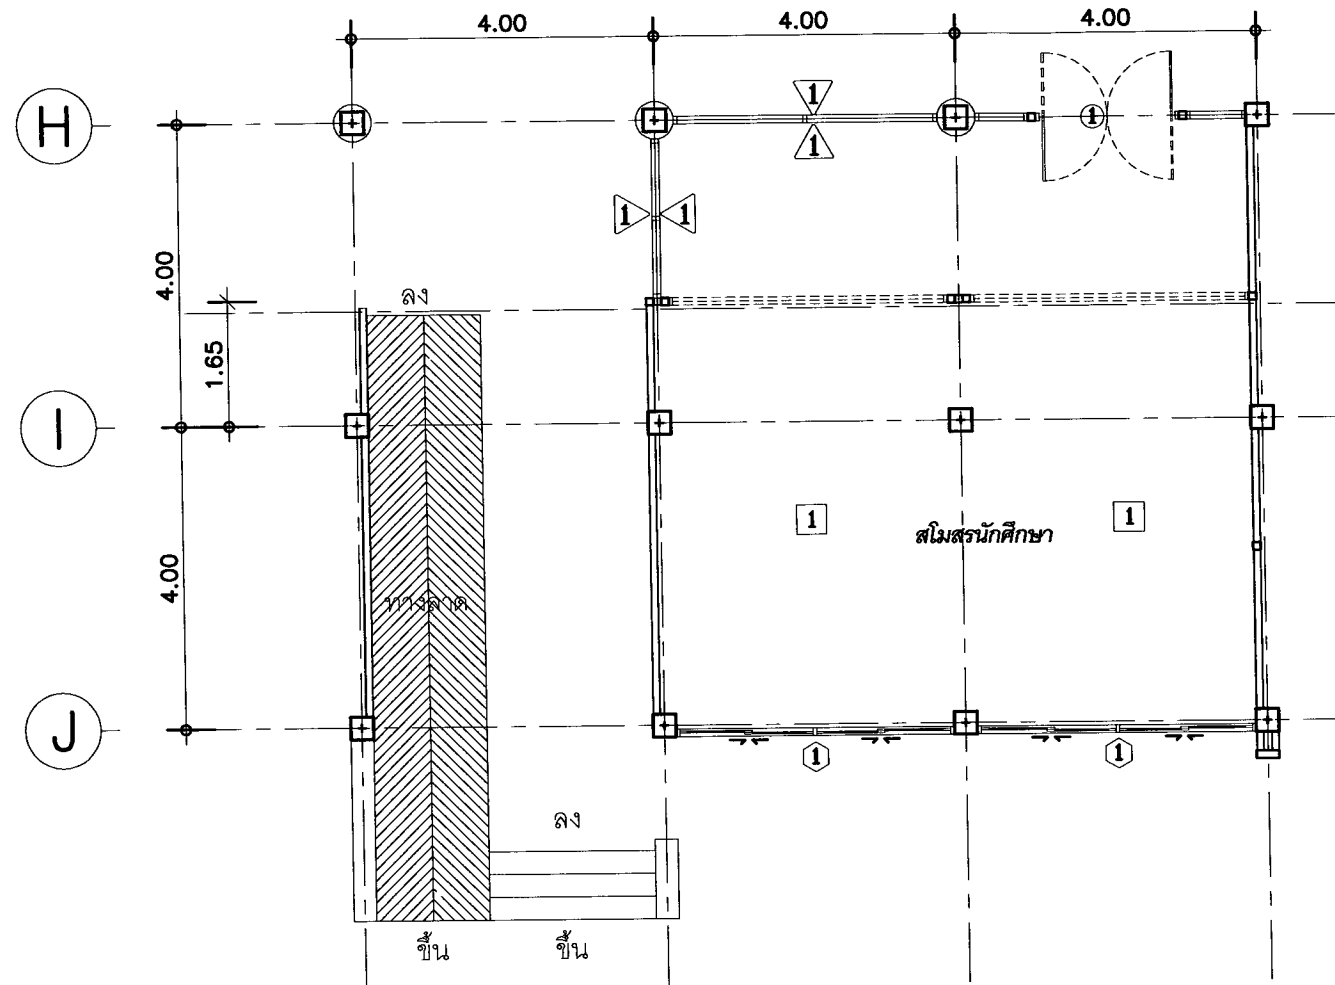


แปลนปรับปรุงห้องสโมสรมักศึกษา

มาตราส่วน 1 : 75


รายการประกอบแบบ

งานติดตั้ง	งานติดตั้งผนัง
	▲ ผนังกระจกใสกรอบอลูมิเนียมสีออลูมิเนียม
	งานติดตั้งประตูและหน้าต่าง
	① หน้าต่างบานเลื่อนสลับ ด้านบนกระจกติดตาย(ดูแบบขยายการติดตั้ง)
	① ชุดประตูบานสวิงพร้อมผนังกระจกกรอบอลูมิเนียม(ดูแบบขยายการติดตั้ง)
งานติดตั้งกระเบื้องพื้น	① พื้นปูกระเบื้องเซรามิค ขนาด 12x12 นิ้ว สีและลวดลายระบุภายหลัง พร้อมติดตั้งบัวเชิงผนังยาง 4"

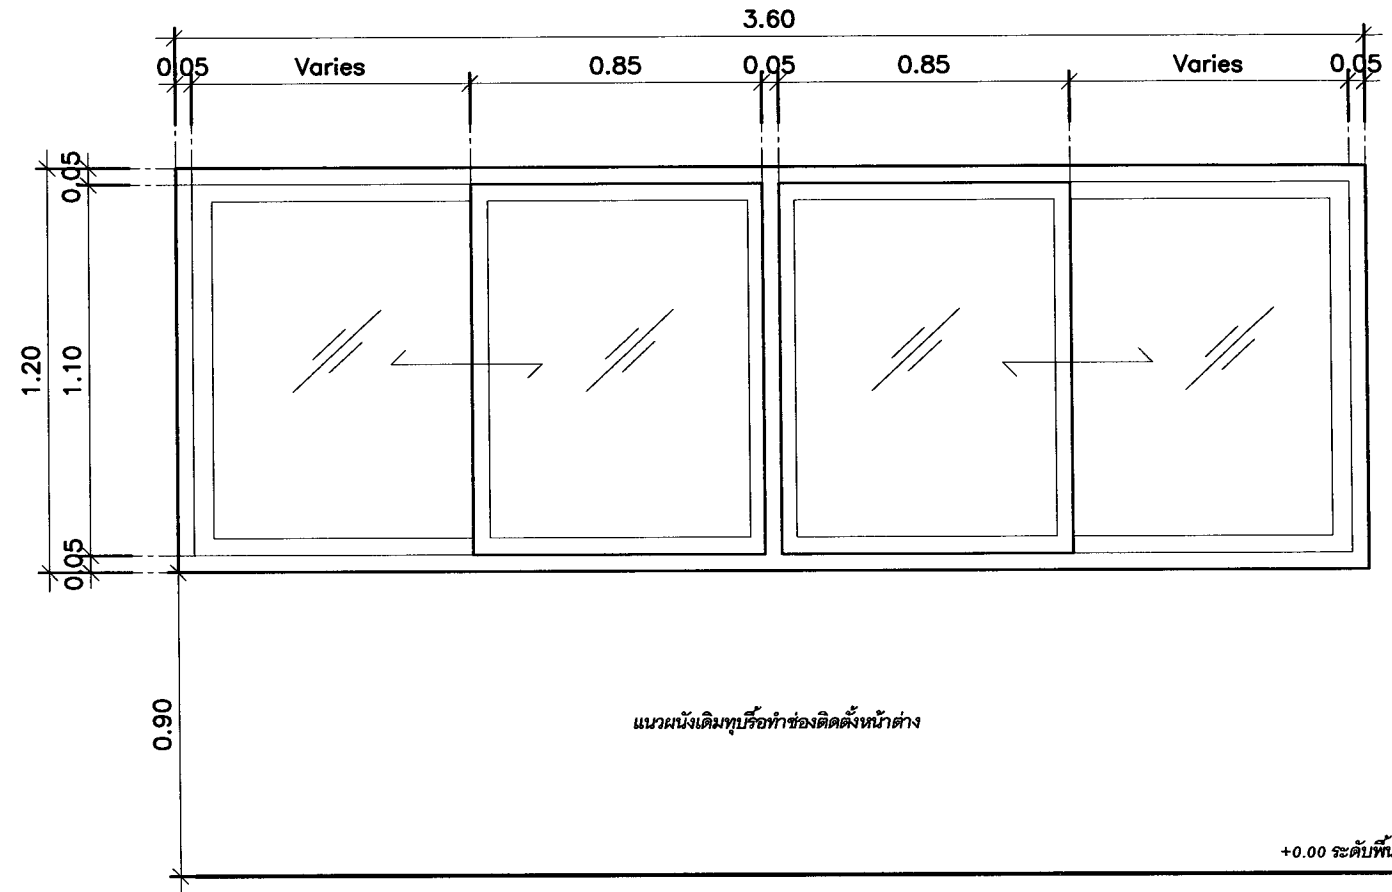

แบบขยายหน้าต่าง 1

มาตราส่วน 1 : 25

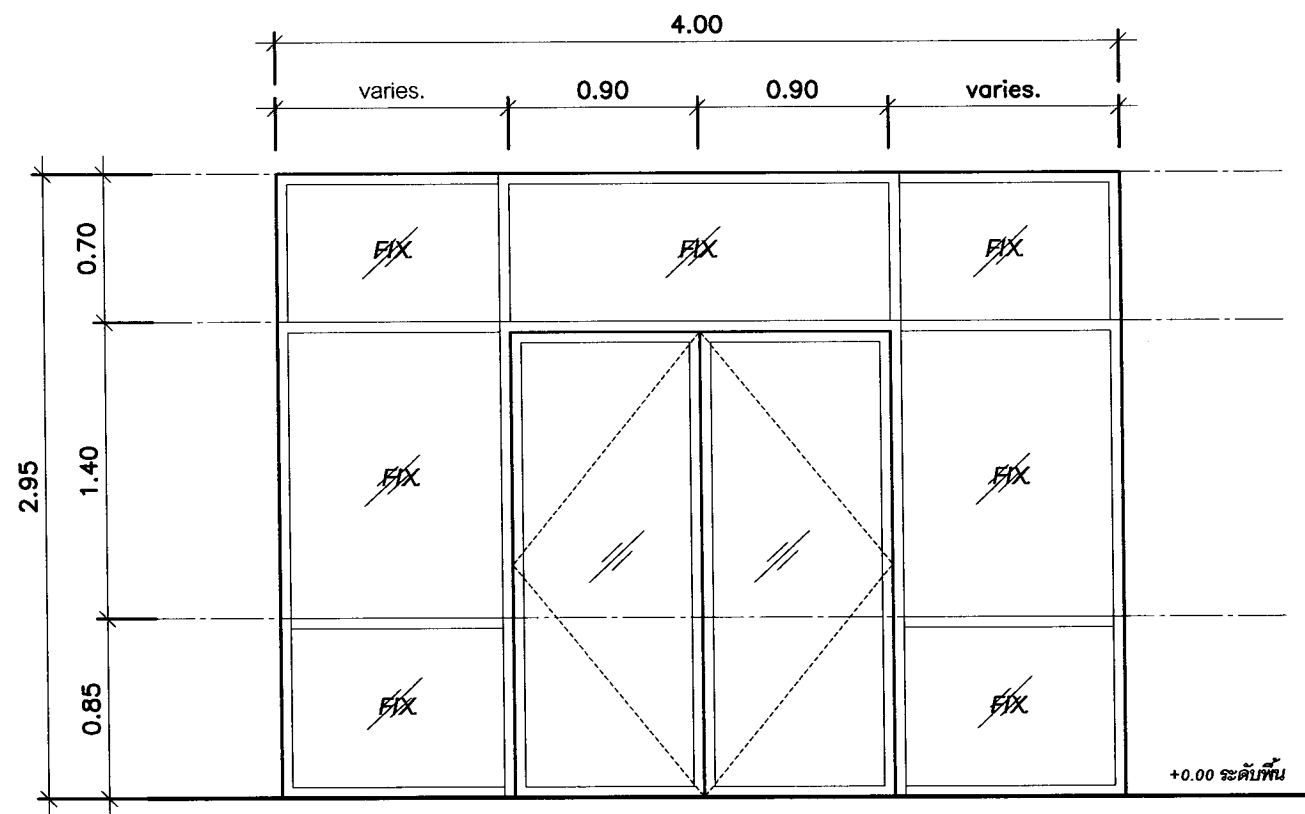


แบบขยายชุดประตูบานสวิงพร้อมผนังกระจกกรอบอลูมิเนียม

มาตราส่วน

1 : 75


ลักษณะบาน	บานเลื่อนสลับ/ จำนวน 2 ชุด
วงกบ	อลูมิเนียม
กรอบบาน	อลูมิเนียม
บานลูกทึบ	กระจกใสหนา 6 มม.
บานพับ	-
กุญแจลูกบิด	-
กลอน	อุปกรณ์ประกอบครบชุด
ขอรับขอสับ	-
กันชน	อุปกรณ์ประกอบครบชุด
มือจับ	อุปกรณ์ประกอบครบชุด
อื่นๆ	-

ลักษณะบาน	ประตูบานสวิงคู่/ ด้านข้างกระจกติดตาย
วงกบ	อลูมิเนียม
กรอบบาน	อลูมิเนียม
บานลูกทึบ	กระจกใสหนา 6 มม.
บานพับ	-
กุญแจลูกบิด	-
กลอน	อุปกรณ์ประกอบครบชุด
ขอรับขอสับ	-
กันชน	อุปกรณ์ประกอบครบชุด
มือจับ	อุปกรณ์ประกอบครบชุด
อื่นๆ	-




มหาวิทยาลัยราชภัฏเชียงใหม่
กองอาคารสถานที่
 202 ถนนช้างเผือก ตำบลช้างเผือก
 อำเภอเมือง จังหวัดเชียงใหม่ 50300
 โทร. 053-885357-8

เจ้าของ	
มหาวิทยาลัยราชภัฏเชียงใหม่	
โครงการ	
ปรับปรุงอาคารสำนักงานคณะครุศาสตร์	
สถานที่ก่อสร้าง	
ศูนย์แมริม	
สถาปนิก	
วิศวกรโครงสร้าง	
วิศวกรไฟฟ้า	
วิศวกรสุขาภิบาล	
คอมพิวเตอร์ ประกอบการ ออกแบบ	ภาพهندس พื้นหาสุข
อนุมัติ	
แบบแสดง	
แบบขยายประตู+หน้าต่าง	
มาตราส่วน	1 : 75
วันที่	
แผ่นที่/รวม	

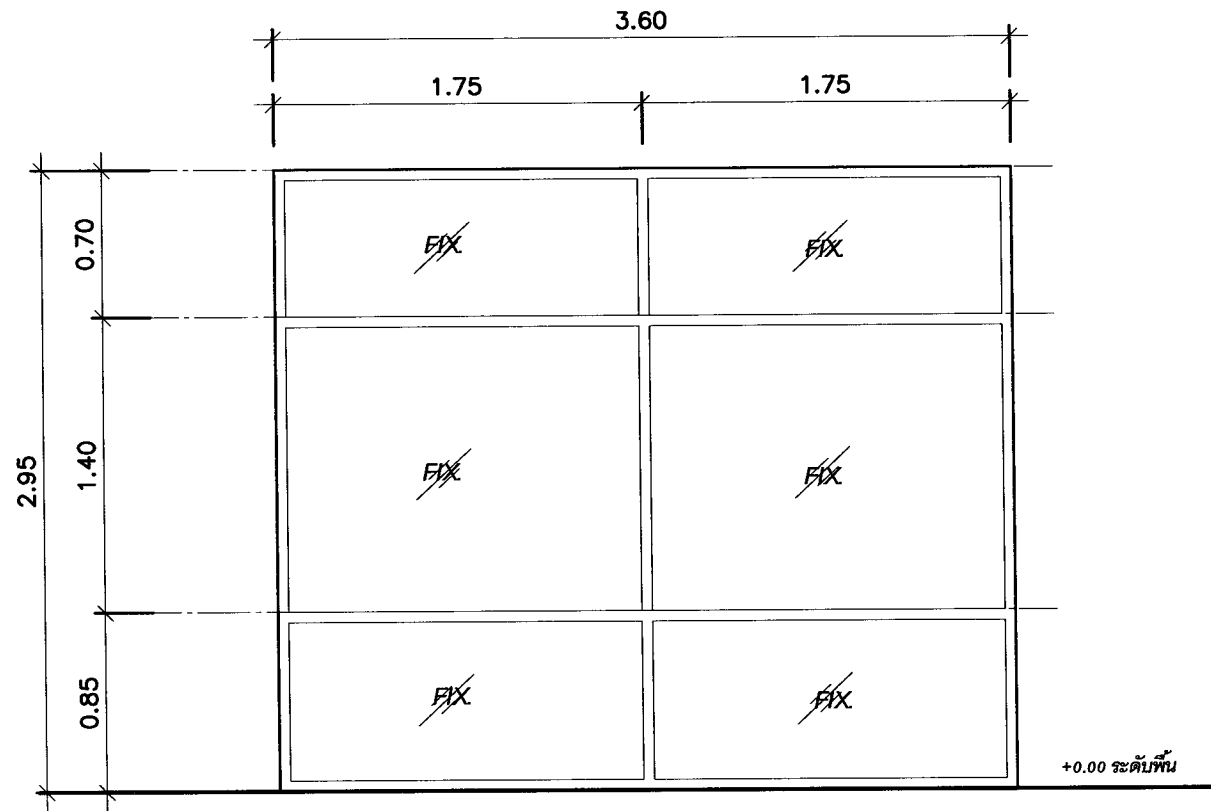

แบบขยายผนังกระจกกรอบอลูมิเนียม 1

มาตรฐาน 1 : 75

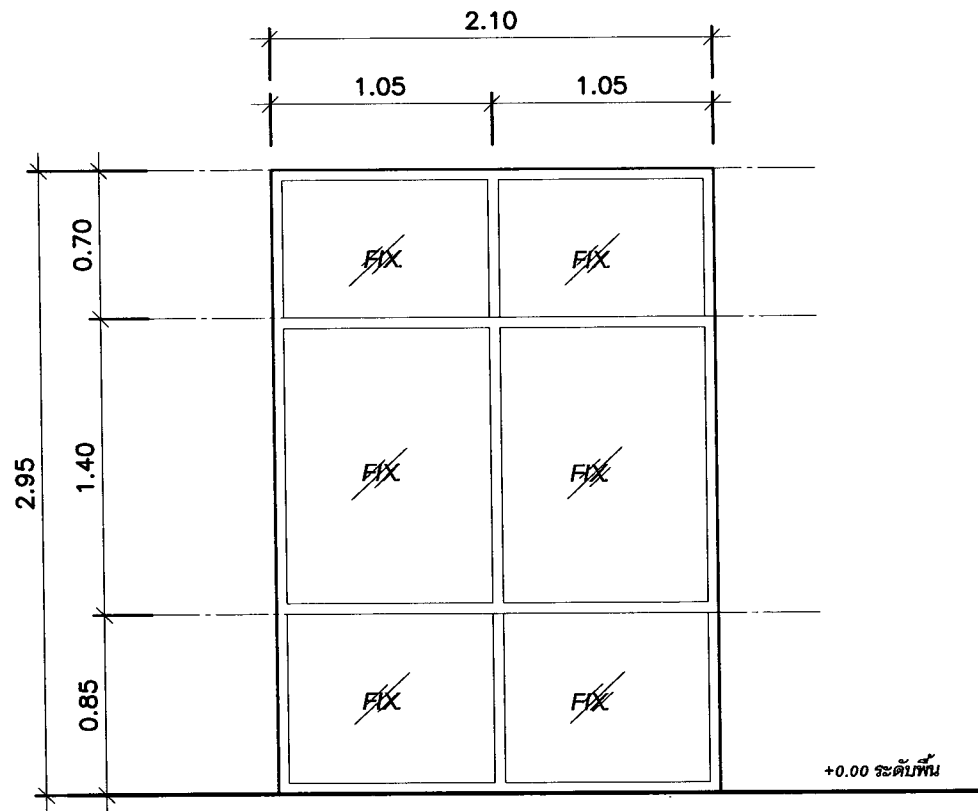


แบบขยายผนังกระจกกรอบอลูมิเนียม 1

มาตรฐาน 1 : 75


ลักษณะบาน	ผนังกระจกกรอบอลูมิเนียม
วงกบ	อลูมิเนียม
กรอบบาน	-
บานลูกฟัก	กระจกใสหนา 6 มม.
บานพับ	-
กุญแจลูกบิด	-
กลอน	-
ขอรับ/ขอส่ง	-
กันชน	-
มือจับ	-
อื่นๆ	-

ลักษณะบาน	ผนังกระจกกรอบอลูมิเนียม
วงกบ	อลูมิเนียม
กรอบบาน	-
บานลูกฟัก	กระจกใสหนา 6 มม.
บานพับ	-
กุญแจลูกบิด	-
กลอน	-
ขอรับ/ขอส่ง	-
กันชน	-
มือจับ	-
อื่นๆ	-



มหาวิทยาลัยราชภัฏเชียงใหม่
กองอาคารสถานที่
 202 ถนนช้างเผือก ตำบลช้างเผือก
 อำเภอเมือง จังหวัดเชียงใหม่ 50300
 โทร. 053-885357-8

เจ้าของ	
มหาวิทยาลัยราชภัฏเชียงใหม่	
โครงการ	
ปรับปรุงอาคารสำนักงานคณะครุศาสตร์	
สถานที่ก่อสร้าง	
ศูนย์แฉิม	
สถาปนิก	
วิศวกรโครงสร้าง	
วิศวกรไฟฟ้า	
วิศวกรสุขาภิบาล	
คอมพิวเตอร์ ประกอบการ ออกแบบ	ภาณุพงศ์ พันผาสุข
อนุมัติ	
แบบแสดง	
แบบขยายประตู+ หน้าต่าง	
มาตรฐาน 1 : 75	
วันที่	
แผ่นที่/รวม	

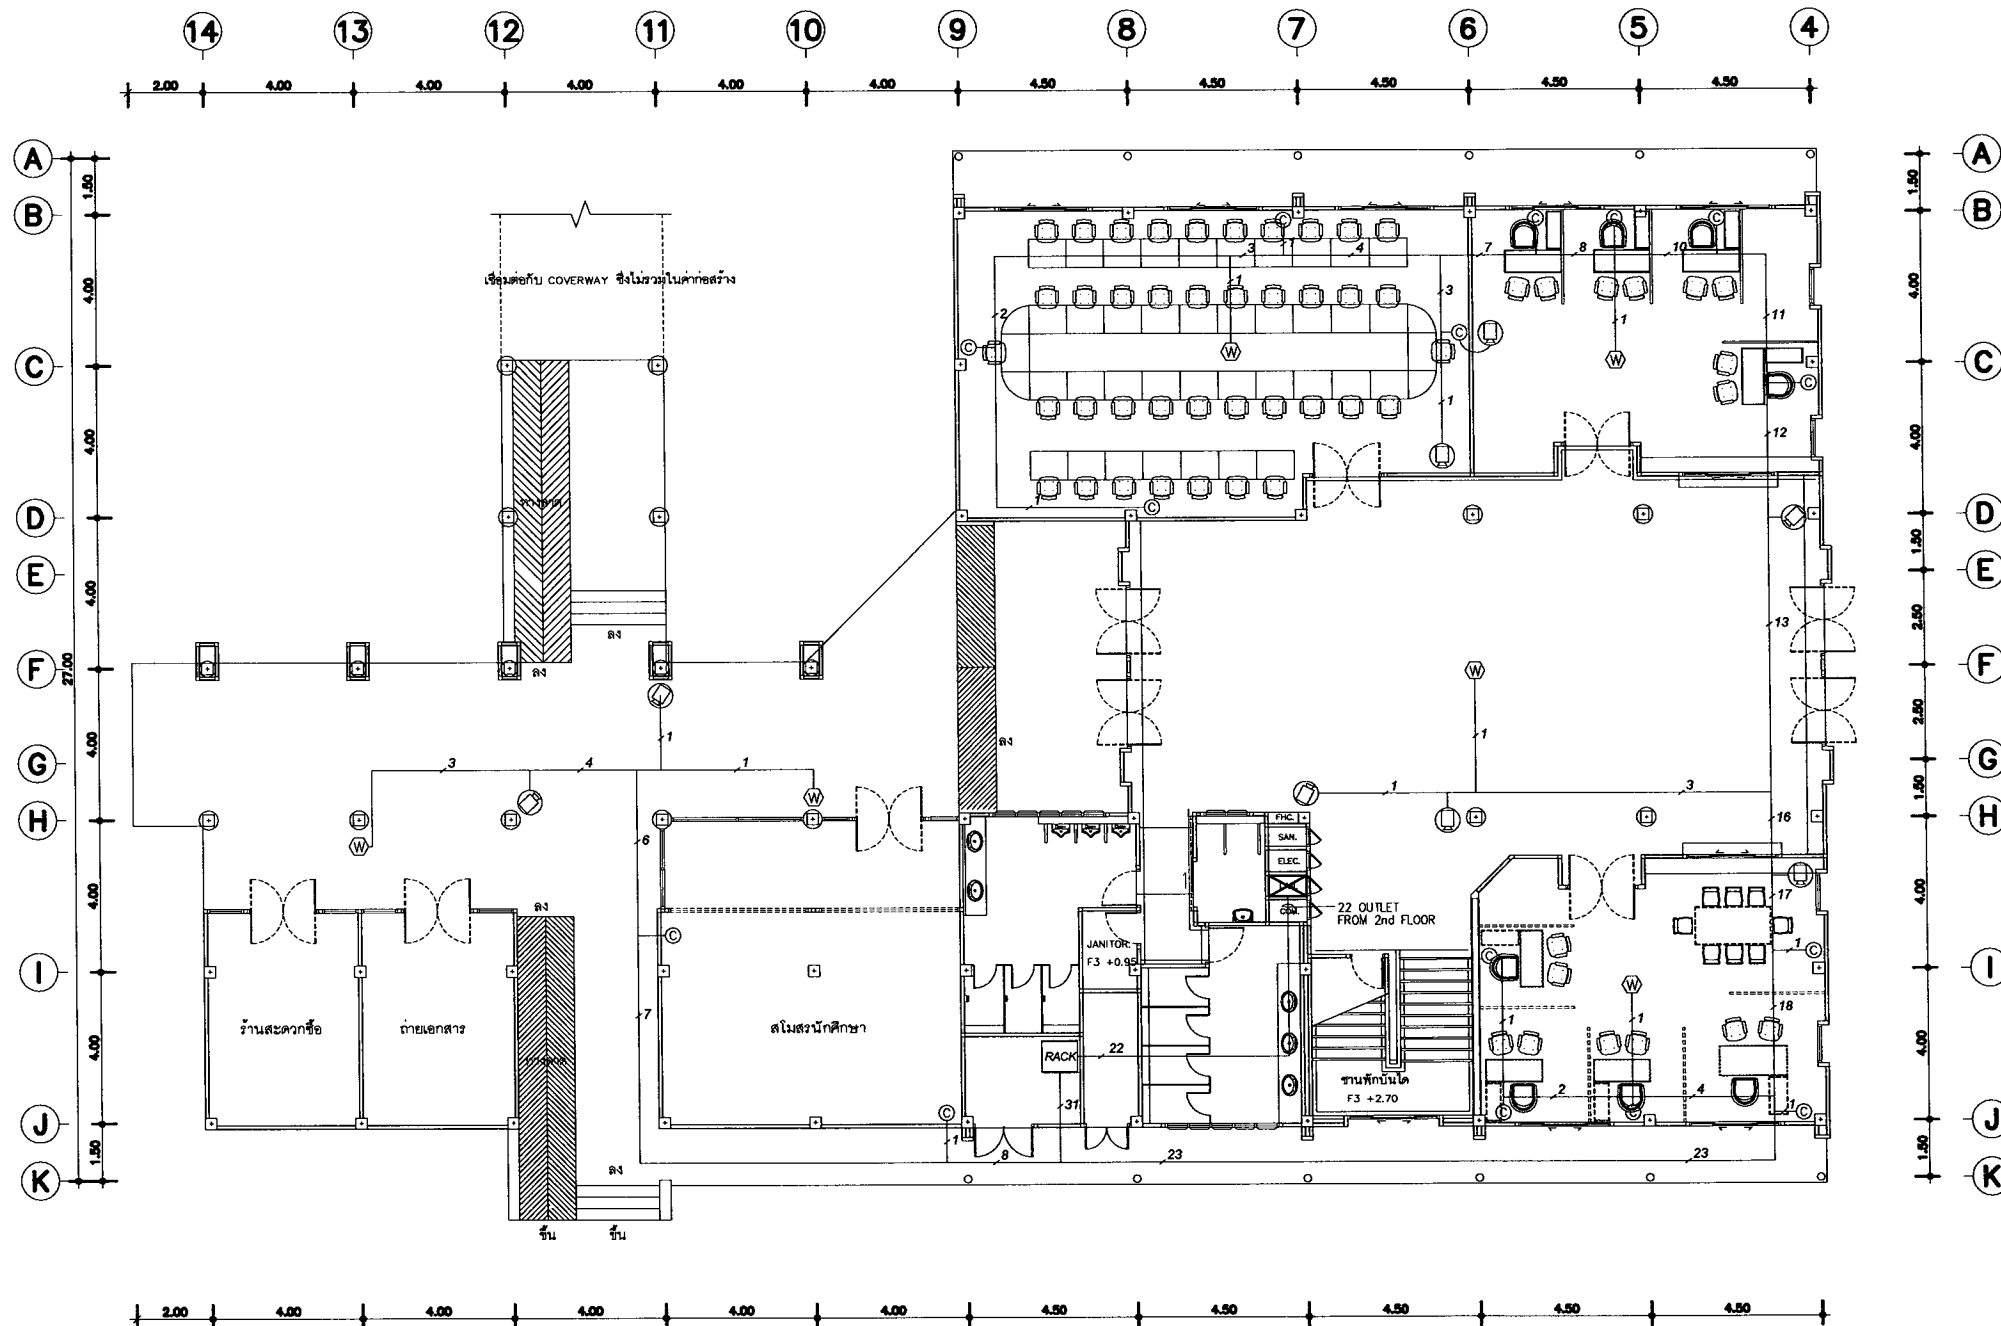

แปลนพื้นที่ 1.
 มาตรฐาน 1 : 125



มหาวิทยาลัยราชภัฏเชียงใหม่
 กองอาคารสถานที่
 202 ถนนช้างเผือก ตำบลช้างเผือก
 อำเภอเมือง จังหวัดเชียงใหม่ 50300
 โทร. 053-885357-8

มหาวิทยาลัยราชภัฏเชียงใหม่
 โครงการ
 ปรับปรุงอาคารสำนักงานคณะครุศาสตร์
 สถานที่ก่อสร้าง
 ศูนย์แฉล้ม


สถาปนิก	
วิศวกรโครงสร้าง	
วิศวกรไฟฟ้า	
วิศวกรสุขาภิบาล	
คอมพิวเตอร์ ประกอบกร ออกแบบ	ภาณุพงศ์ พื้นผาสุข
อนุมัติ	

แบบแสดง
 แปลนระบบสื่อสารพื้นที่ 1

มาตรฐาน 1 : 200

วันที่

แนบที่รวม

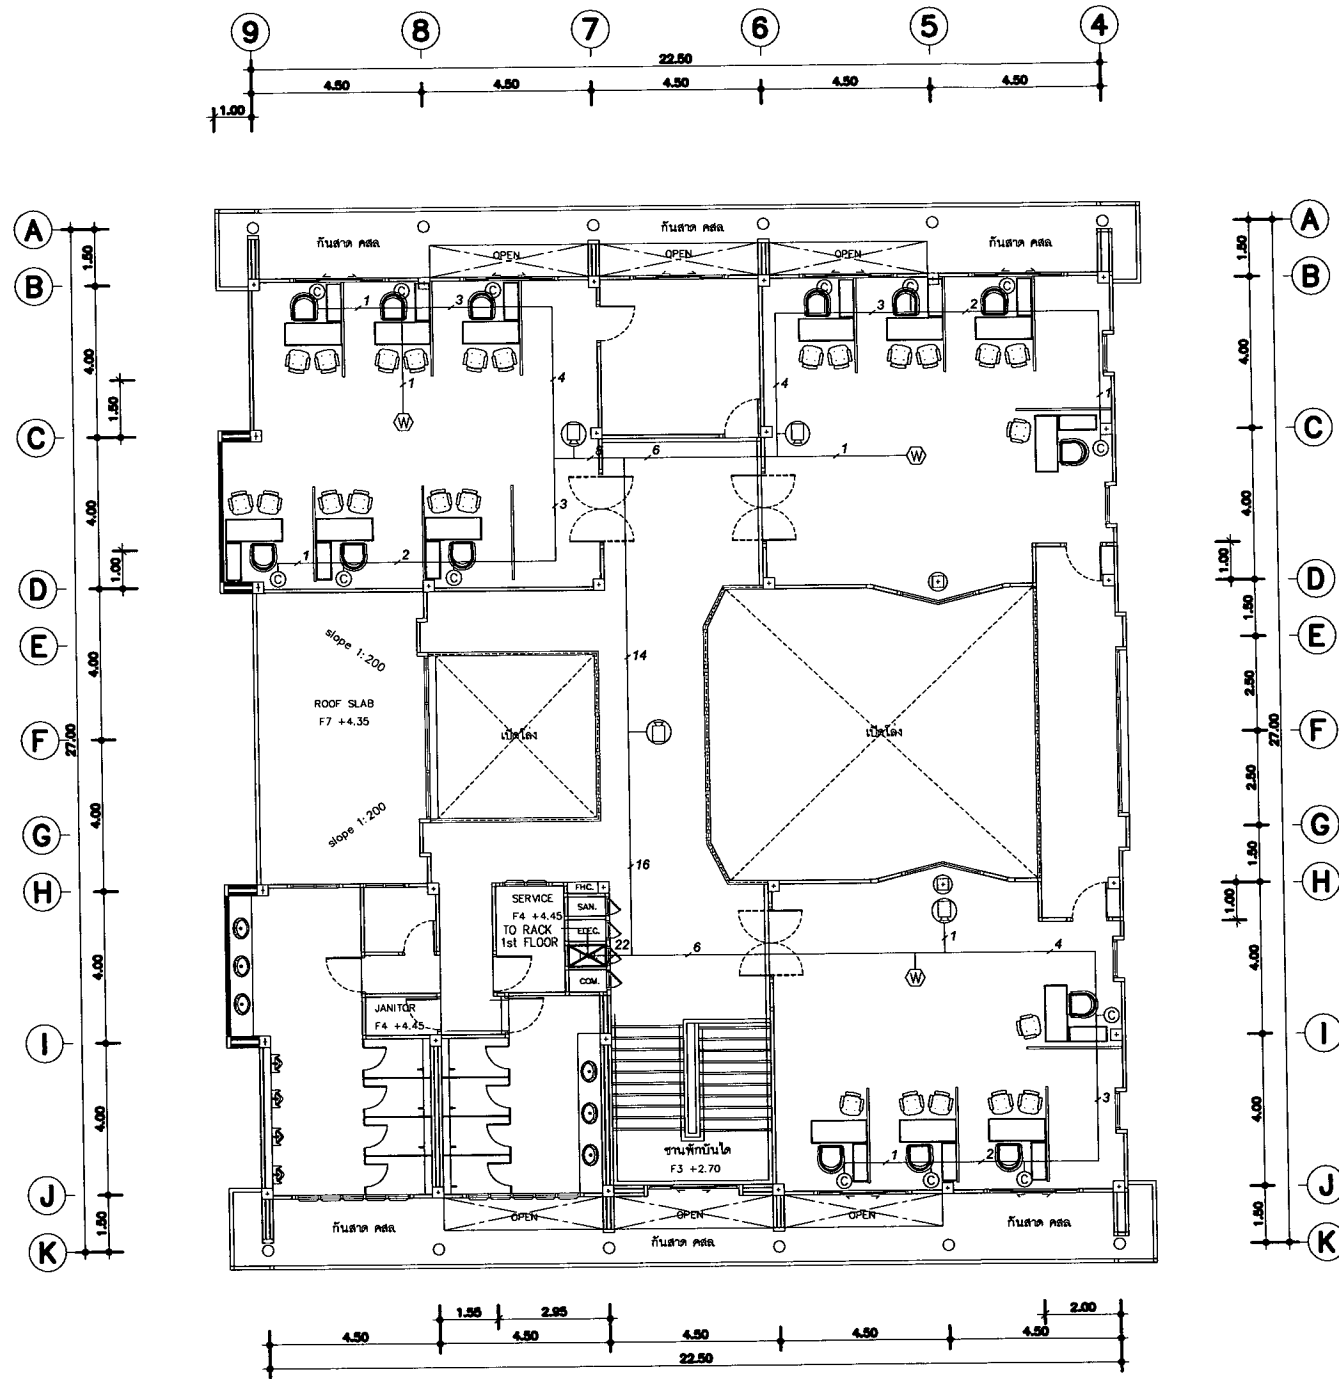

แปลนพื้นที่ 2.

มาตราส่วน 1 : 125



มหาวิทยาลัยราชภัฏเชียงใหม่
 กองอาคารสถานที่
 202 ถนนช้างเผือก ตำบลช้างเผือก
 อำเภอเมือง จังหวัดเชียงใหม่ 50300
 โทร. 053-885357-8

มหาวิทยาลัยราชภัฏเชียงใหม่
 โครงการ
 ปรับปรุงอาคารสำนักงานคณะครุศาสตร์
 สถานที่ก่อสร้าง
 ศูนย์แอมริม

สถาปนิก

วิศวกรโครงสร้าง

วิศวกรไฟฟ้า

วิศวกรสุขาภิบาล

คอมพิวเตอร์
 ประกอบการ
 ออกแบบ

อนุมัติ

แบบแสดง
 แปลนระบบสื่อสารชั้นที่ 2

มาตราส่วน 1 : 200

วันที่

แผ่นที่รวม