

โครงการ

ปรับปรุงหอพักนักศึกษา (พิเศษ) คณะครุศาสตร์

สถานที่ก่อสร้าง ณ ศูนย์แมริม

มหาวิทยาลัยราชภัฏเชียงใหม่



มหาวิทยาลัยราชภัฏเชียงใหม่
 กองอาคารสถานที่
 202 ถนนช้างเผือก ตำบลช้างเผือก
 อำเภอเมือง จังหวัดเชียงใหม่ 50300
 โทร. 053-885357-8

เจ้าของ
 มหาวิทยาลัยราชภัฏเชียงใหม่

โครงการ


สถาปนิก	

วิศวกรโครงสร้าง	

วิศวกรไฟฟ้า	
-------------	--

วิศวกรสุขาภิบาล	
-----------------	--

คอมพิวเตอร์ ประกอบการ ออกแบบ	ภาคพิเศษ พื้นผาสุข
------------------------------------	--------------------


อนุมัติ	
---------	--

แบบแสดง	แปลนปรับปรุงอาคารหอพัก
---------	------------------------

มาตราส่วน	1 : 100
-----------	---------

วันที่	
--------	--

แผ่นที่/รวม	
-------------	--

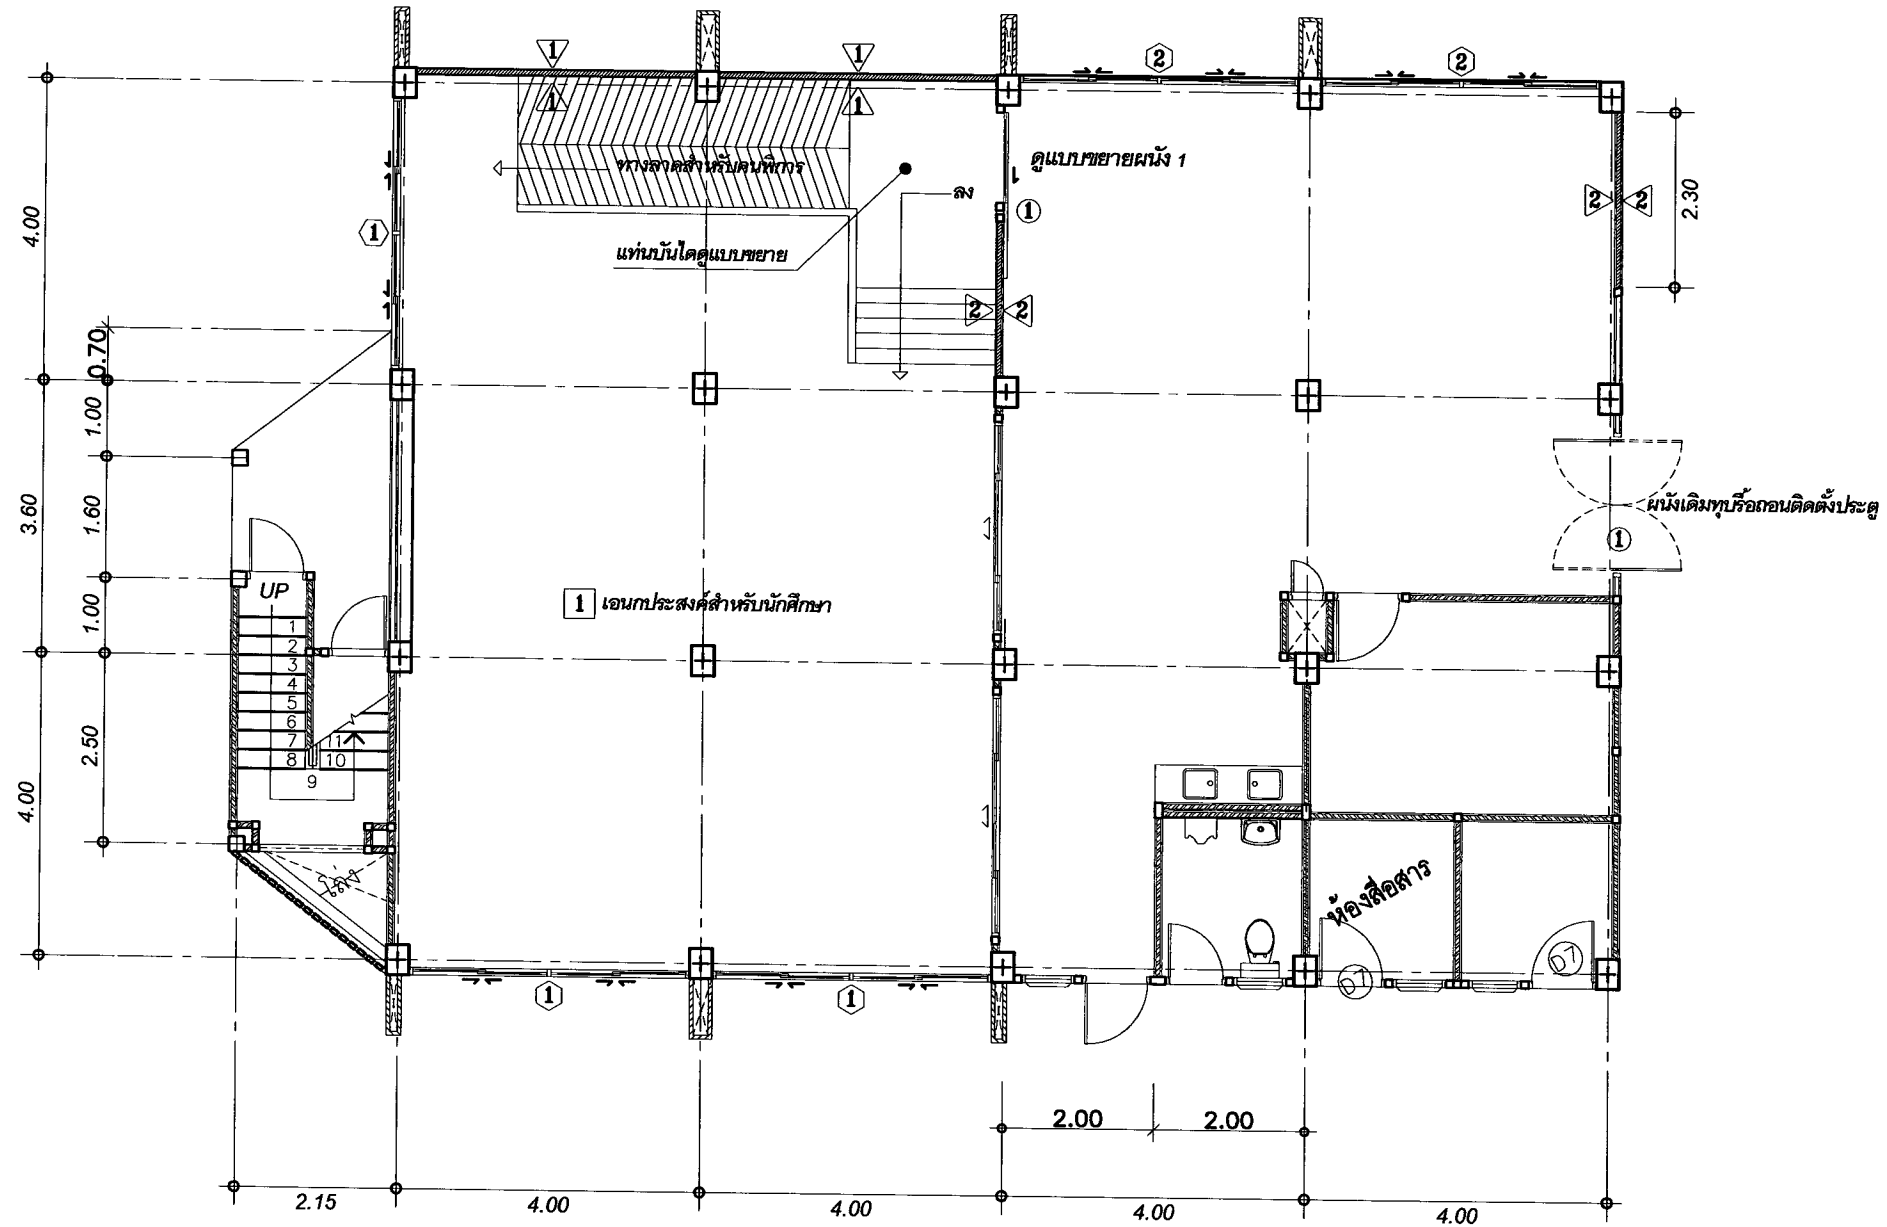


รายการประกอบแบบ


งานติดตั้ง	งานติดตั้งผนัง
	1 ผนังก่ออิฐมวลเบาครึ่งแผ่นฉาบปูนเรียบทาสี(สีระนุกายหลัง)
	งานติดตั้งประตูและหน้าต่าง
	1 หน้าต่างบานเลื่อนสลัก ด้านบนกระจกติดตาย(คูแบบขยายการติดตั้ง)
	2 หน้าต่างบานเลื่อนสลัก ด้านบนกระจกติดตาย(คูแบบขยายการติดตั้ง)
งานติดตั้งกระเบื้องพื้น	1 พื้นเดิมทำการปูไวนิลแผ่นเส้นกลม 4 มม. ตาห่าง 20 ซม x 20 ซม. เททับคอนกรีตหนา 10 ซม. ปูด้วยกระเบื้องแกรนิตโต้ขนาด 24" x 24" (สีและลวดลายระนุกายหลัง)

แปลนปรับปรุงหอพัก

มาตราส่วน 1 : 100

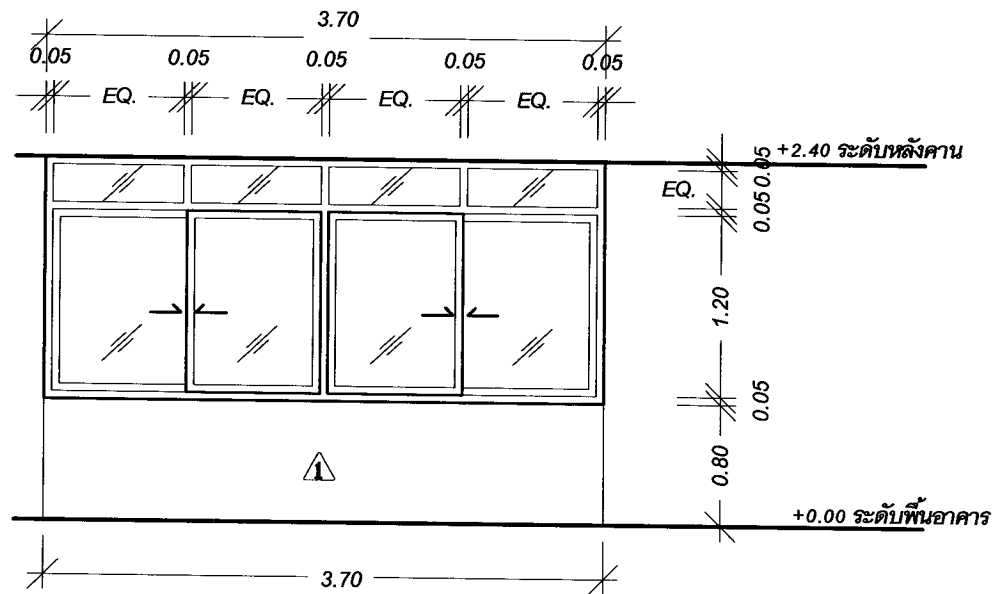

แบบขยายหน้าต่าง 2
 มาตรฐาน 1 : 50

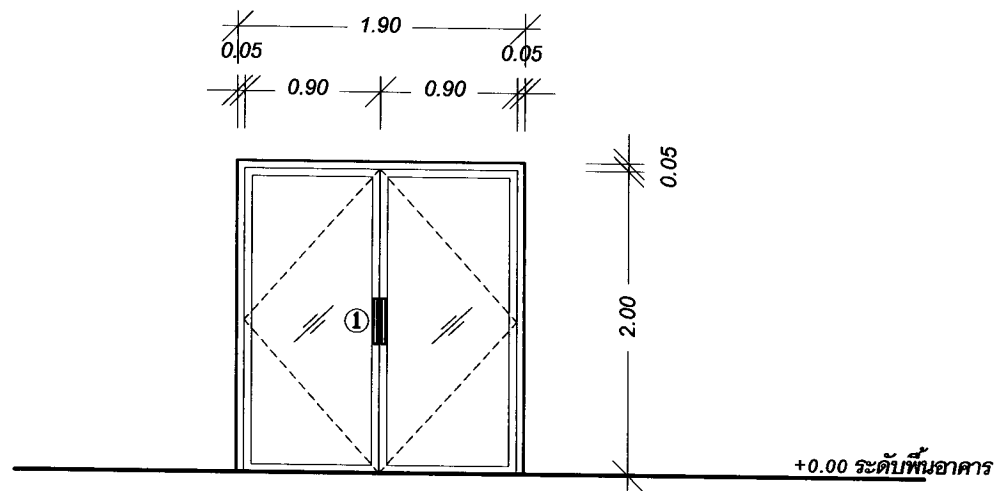

แบบขยายประตู 1
 มาตรฐาน 1 : 50

2	ลักษณะบาน	หน้าต่างบานเลื่อนสลับ ด้านบนกระจกติดตาย
	วงกบ	อลูมิเนียม
	กรอบบาน	อลูมิเนียม
	บานลูกพัก	กระจกใสหนา 6 มม.
	บานพับ	-
	กุญแจลูกบิด	-
	กลอน	อุปกรณ์ประกอบครบชุด
	ขอรับ/ขอส่ง	-
	กันชน	อุปกรณ์ประกอบครบชุด
	มือจับ	อุปกรณ์ประกอบครบชุด
อื่นๆ	อุปกรณ์ประกอบครบชุด	

งานติดตั้งผนัง
 ① ผนังก่ออิฐมวลเบาครึ่งแผ่นฉาบปูนเรียบทาสี(สีระบุภายหลัง)

1	ลักษณะบาน	ประตูบานสวิงคู่
	วงกบ	อลูมิเนียม
	กรอบบาน	อลูมิเนียม
	บานลูกพัก	กระจกใสหนา 6 มม.
	บานพับ	-
	กุญแจลูกบิด	-
	กลอน	อุปกรณ์ประกอบครบชุด
	ขอรับ/ขอส่ง	-
	กันชน	อุปกรณ์ประกอบครบชุด
	มือจับ	อุปกรณ์ประกอบครบชุด
อื่นๆ	อุปกรณ์ประกอบครบชุด	



มหาวิทยาลัยราชภัฏเชียงใหม่
กองอาคารสถานที่
 202 ถนนช้างเผือก ตำบลช้างเผือก
 อำเภอเมือง จังหวัดเชียงใหม่ 50300
 โทร. 053-885357-8

เจ้าของ
 มหาวิทยาลัยราชภัฏเชียงใหม่

โครงการ


สถาปนิก	
วิศวกรโครงสร้าง	
วิศวกรไฟฟ้า	
วิศวกรสุขาภิบาล	
คอมพิวเตอร์ ประกอบกร ออกแบบ	ภานุพงศ์ หินผาสุข
อนุมัติ	

แบบแสดง
 แบบขยายประตู+หน้าต่าง

มาตรฐาน 1 : 50

วันที่

แนบที่/รวม



มหาวิทยาลัยราชภัฏเชียงใหม่
 กองอาคารสถานที่
 202 ถนนช้างเผือก ตำบลช้างเผือก
 อำเภอเมือง จังหวัดเชียงใหม่ 50300
 โทร. 053-885357-8

เจ้าของ
 มหาวิทยาลัยราชภัฏเชียงใหม่
 โครงการ

สถาปนิก

วิศวกรโครงสร้าง

วิศวกรไฟฟ้า

วิศวกรสุขาภิบาล

คอมพิวเตอร์
 ประกอบการ
 ออกแบบ





อนุมัติ

แบบแสดง
 แบบขยายประตู+หน้าต่าง


มาตรฐาน 1 : 50

วันที่

แผ่นที่/รวม

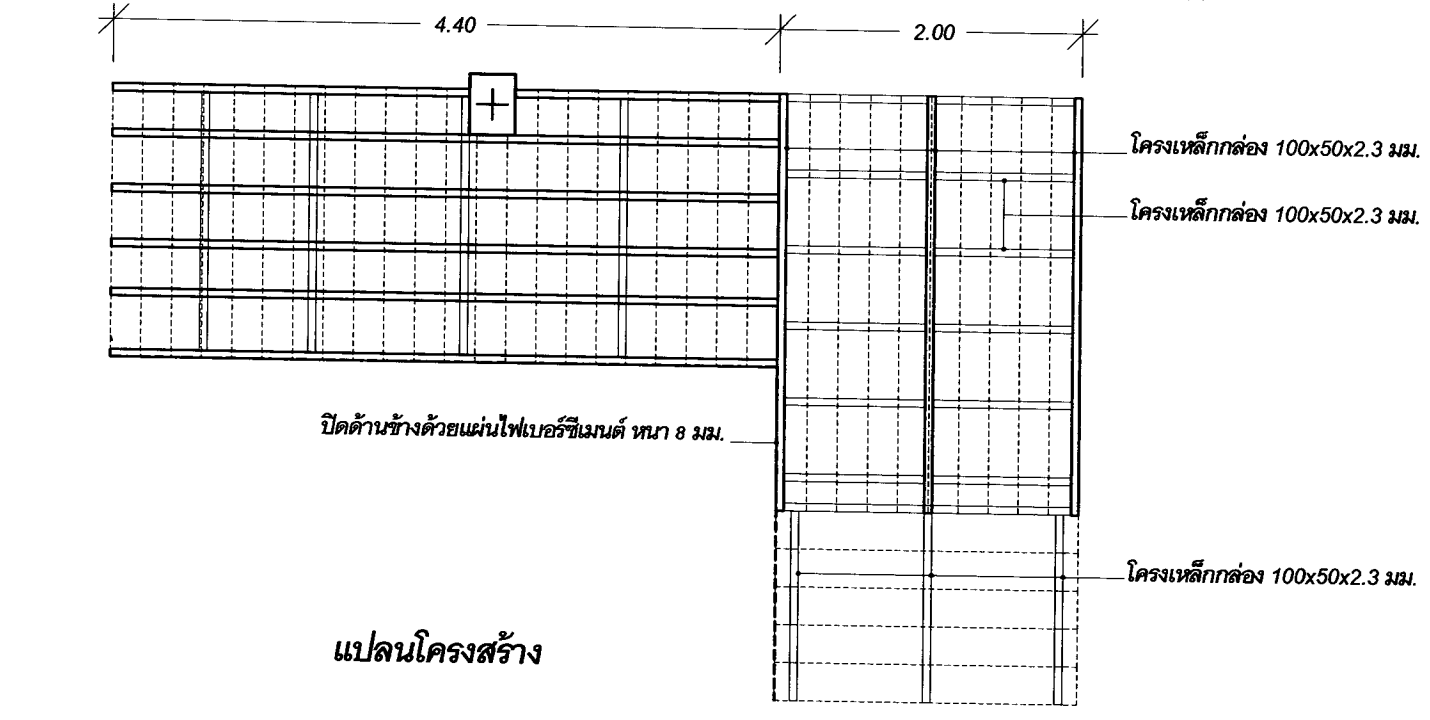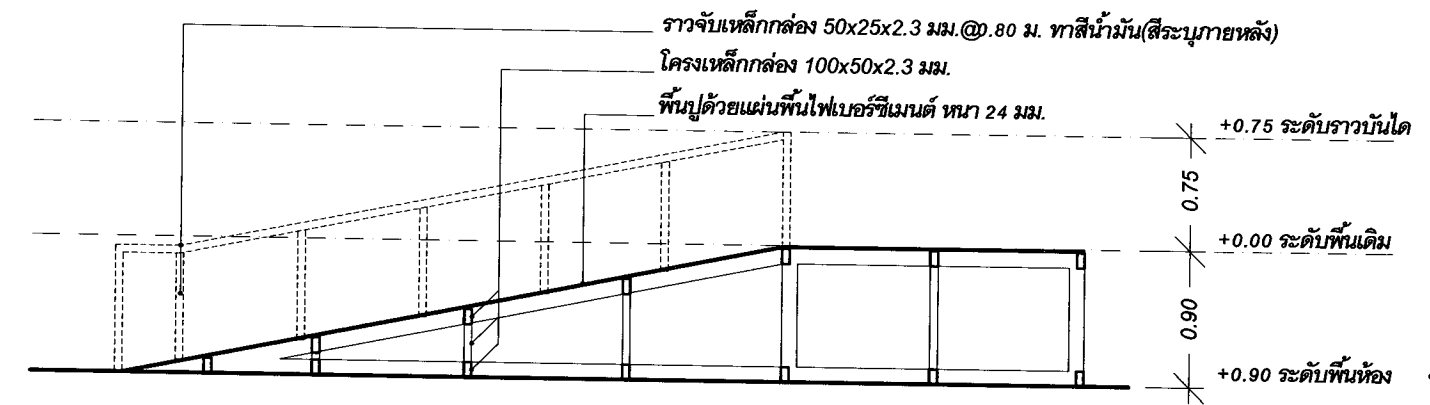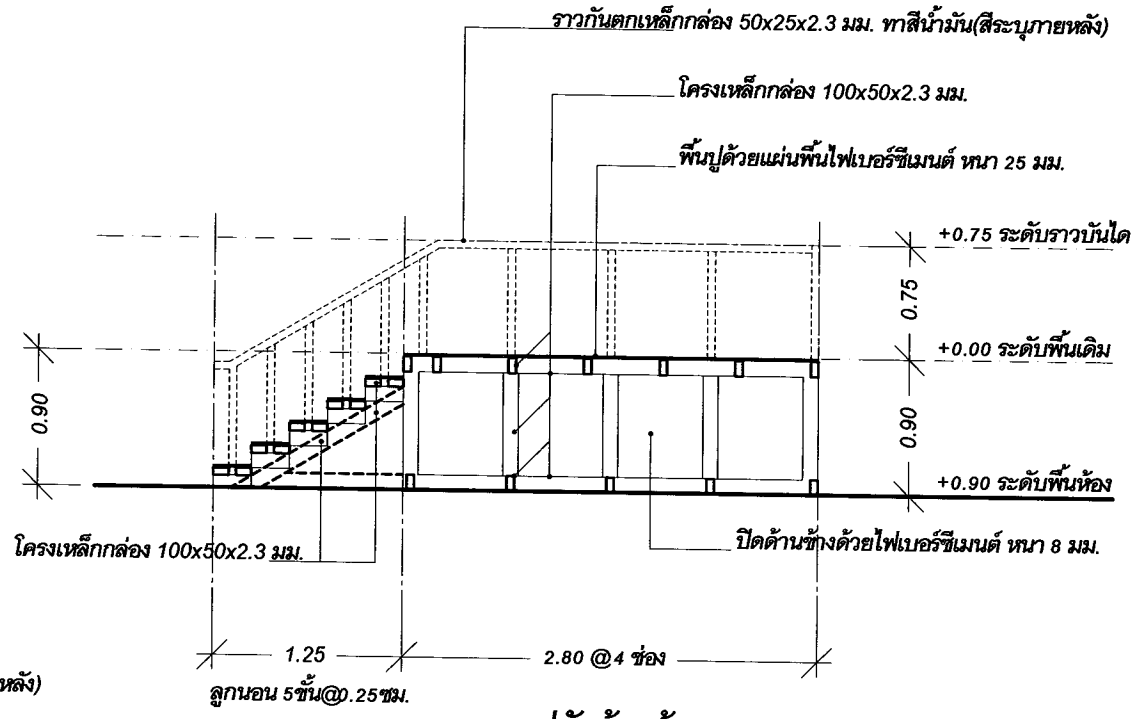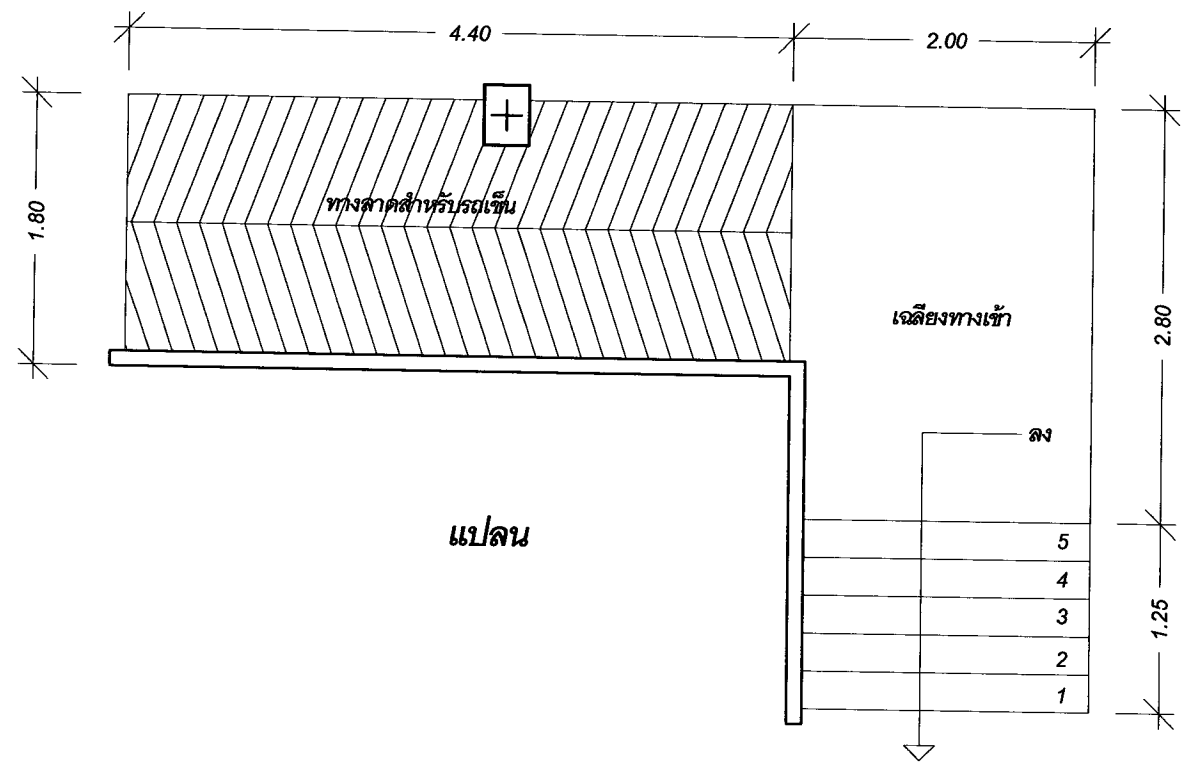


แบบขยายบันไดทางขึ้น-ลง
 มาตรฐาน 1 : 50

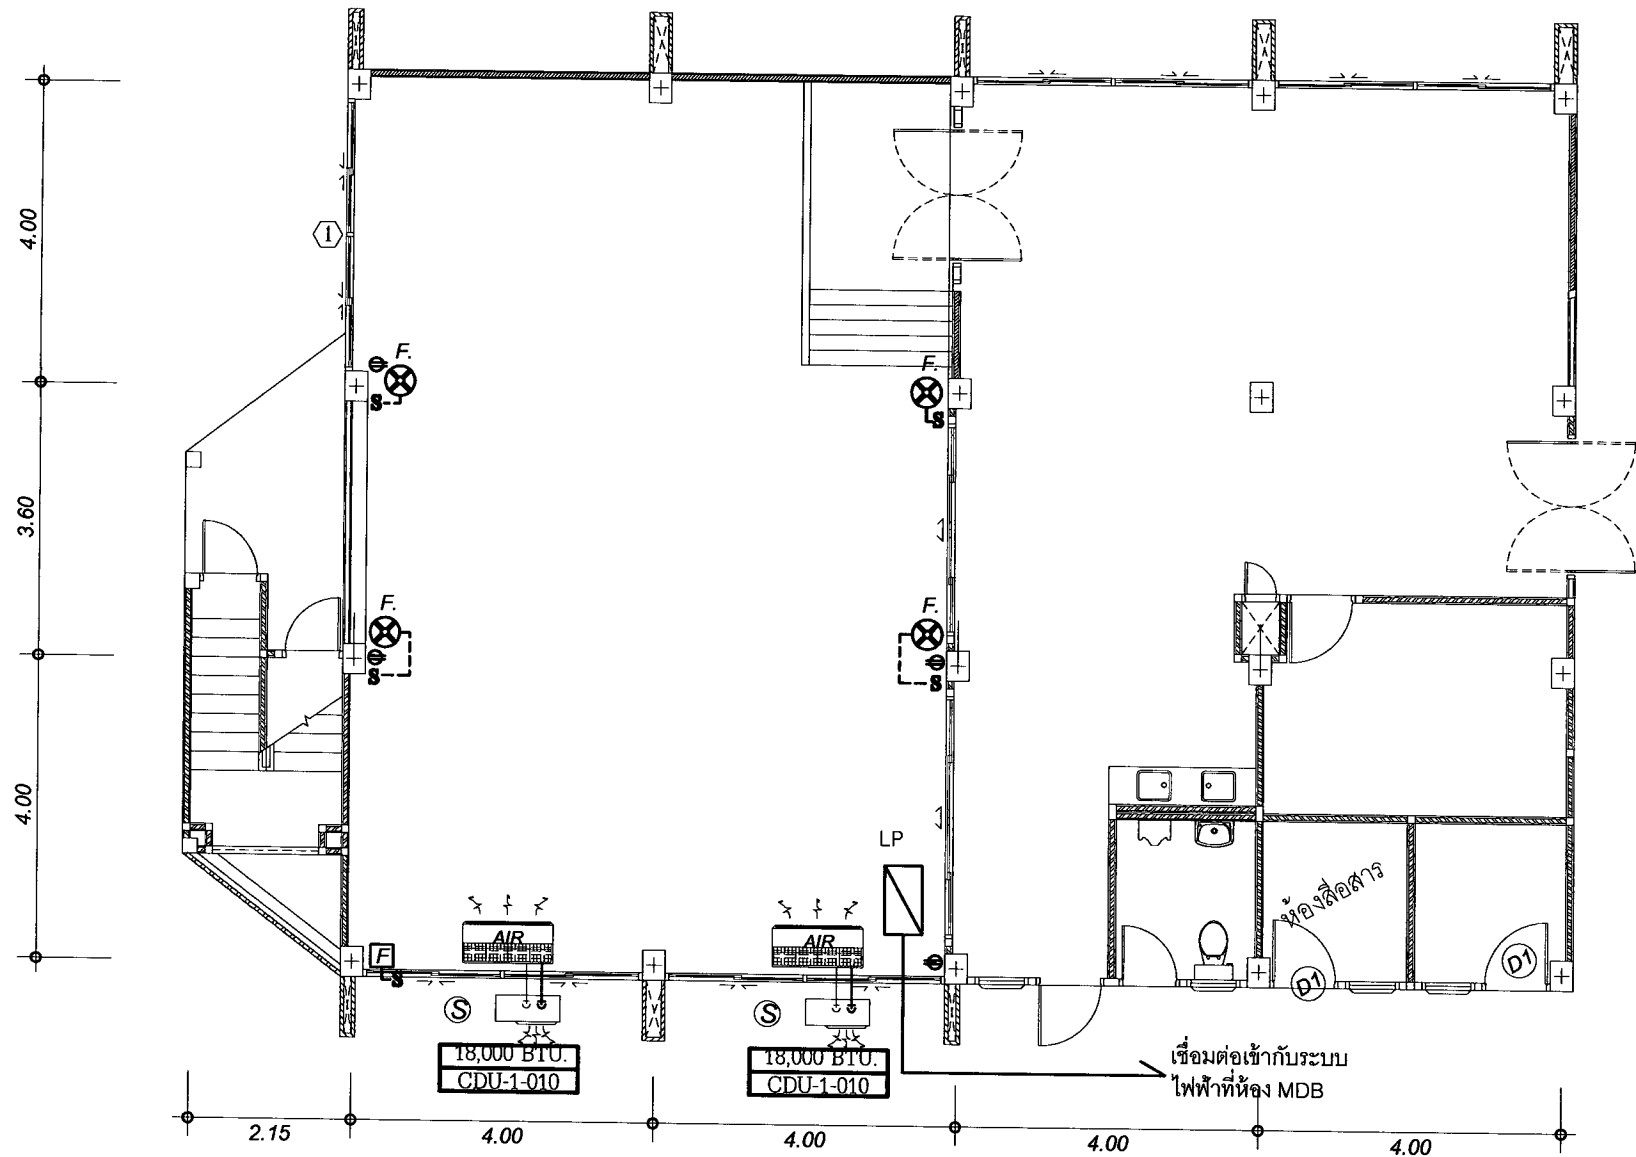

แปลนระบบไฟฟ้า
 มาตรฐาน 1 : 100

รายการประกอบแบบ	
	Load Panel (Consumer unit)
	ติดตั้งแขนผนัง 16 นิ้ว พร้อมสวิตช์เปิด-ปิด
	ติดตั้งจุดอากาศขนาด 10 นิ้ว พร้อมสวิตช์เปิด-ปิด
	เครื่องปรับอากาศขนาดหน้าเพดาน (มีระบบฟอกอากาศ) จำนวน BTU ตามแบบรูปรายการ
หมายเหตุ	- อุปกรณ์อาจเปลี่ยนตำแหน่งตามความเหมาะสมโดยผู้รับจ้างต้องแจ้งผู้ควบคุมงานก่อนการติดตั้ง - ท่อร้อยสายไฟให้ใช้ PVC สีขาว โดยเดินลอยติดกับผนังเดิมและเดินภายในผนังเก่า

LOAD PANEL SCHEDULE			
PANEL NO.	DESCRIPTION	LOCATION	REMARKS
TOTAL CONNECTED LOAD (VA) AT DESIGN LOAD FACTOR		MAX. OVERHEAD	MAX. FEEDER
		CALCULATED	BY ENGINEER



มหาวิทยาลัยราชภัฏเชียงใหม่
กองอาคารสถานที่
 202 ถนนช้างเผือก ตำบลช้างเผือก
 อำเภอเมือง จังหวัดเชียงใหม่ 50300
 โทร. 053-885357-8

เจ้าของ	มหาวิทยาลัยราชภัฏเชียงใหม่
สถาปนิก	
วิศวกรโครงสร้าง	
วิศวกรไฟฟ้า	
วิศวกรสุขาภิบาล	
คอมพิวเตอร์ ประกอบการ ออกแบบ	ภานุพงศ์ พันนาสุข
อนุมัติ	
แบบแสดง	แปลนปรับปรุงอาคารหอพัก
มาตรฐาน	1 : 100
วันที่	
แนบที่รวม	

