

# โครงการถนนหลักภายในมหาวิทยาลัยราชภัฏเชียงใหม่ วิทยาเขตแม่ฮ่องสอน



## แบบวิศวกรรมโครงสร้าง

**Axisgroup**  
Company Limited


Planning  
Architectural Design  
Project Consultant  
Construction Management

300/27-28 Moo 1, T. Maehea, Muang  
Chiangmai 50100 Thailand  
Tel : 0-5380-4671 Fax : 0-5380-4672  
E-mail : axismail @ cscoms.com

# สารบัญแบบวิศวกรรมโครงสร้าง

NO.	SHEET NO.	รายละเอียดแบบ
		ปกอาคาร
1	S-01	สารบัญแบบ , แปลนโครงสร้างลาน PLAZA
2	S-02	แบบขยายโครงสร้างป้ายชื่อมหาวิทยาลัย และ แบบโครงสร้างบันไดทางเข้าอาคาร 3
3	S-03	แบบโครงสร้างป้อมยาม
4	S-04	แบบขยายแปลนโครงสร้างบันได , ทางลาด ทางเข้าอาคาร 1
5	S-05	แบบขยายโครงสร้างบันไดทางเข้าอาคาร 2
6	S-06	แบบขยายทางวิศวกรรม 1
7	S-07	แบบขยายทางวิศวกรรม 2

M2  
 ตะปูตอกฝาภิบนพื้นถนน  
 N : 2,138,244.803  
 E : 391,369.558  
 ELE : 198.170

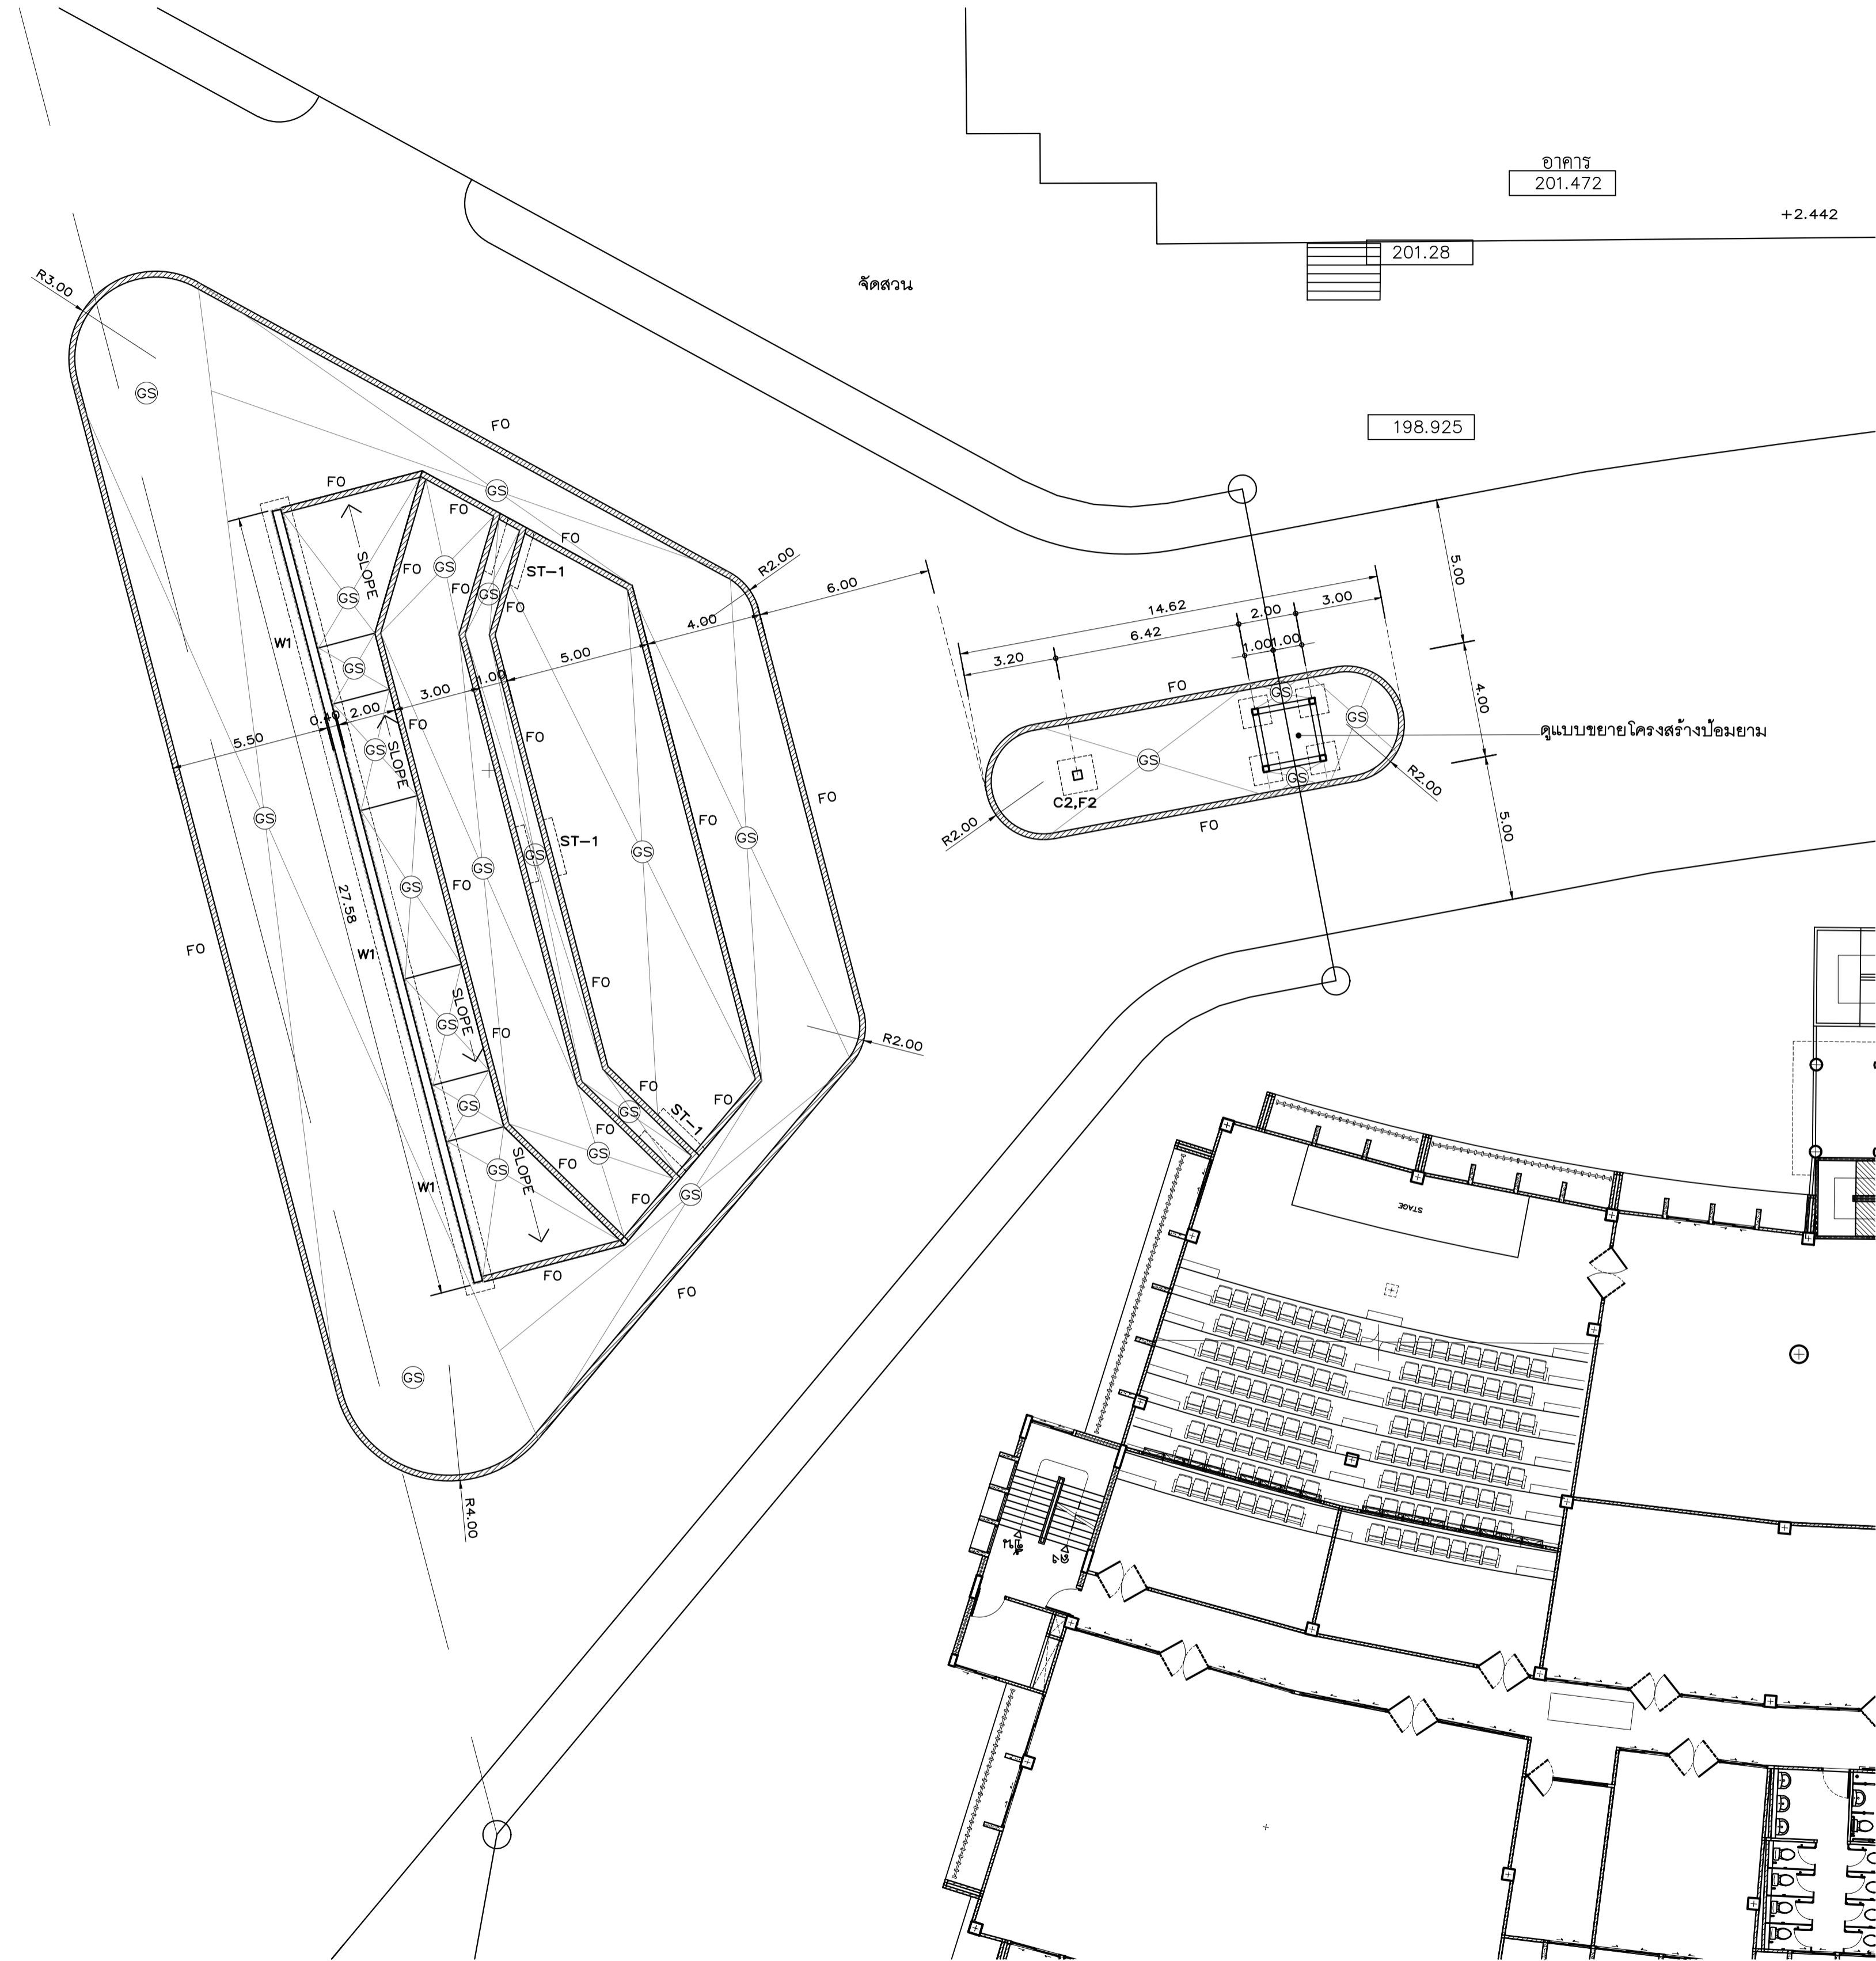

แปลน โครงสร้างลาน PLAZA  
 มาตรฐาน 1:150

## Axisgroup

Planning  
 Architectural Design  
 Project Consultant  
 Construction Management

Axis Group Co.,Ltd.  
 300/27-28 Moo 1, Tambol Meehae,  
 Muang, Chiangmai 50100 Thailand  
 Tel : +66 (0) 5380 4671 Fax : +66 (0) 5380 4672  
 Email : axisgroup1998@gmail.com

Architect	Authorized Signature
อนุวัตร คุ้มยศสังข์	085511
สุรชาติ สิงห์วรรณ	08610218
Structural Engineer	
พัฒนา นามโรจน์ฤทธิ์	0859215
Electrical Engineer	
Mechanical Engineer	
Sanitary Engineer	
LANDSCAPE DESIGN	

**General Note**  
 All design and specification are properties of  
 Axis Group Co.,Ltd.they are not allowed to be  
 used without the expressed written permission.  
 All prints and specification be returned  
 at the completion of work.  
 Do not scale drawing All dimensions



มหาวิทยาลัยราชภัฏเชียงใหม่  
 CHANGMAI RAJABHAT UNIVERSITY


Owner	มหาวิทยาลัยราชภัฏเชียงใหม่
Project Name	ถนนหลักภายในมหาวิทยาลัยราชภัฏเชียงใหม่ วิทยาเขตเมืองสอง
Drawing Title	สารบัญแบบ , แปลนโครงสร้างลาน PLAZA

Issue/Revision	No.	Description	By	Date


Drawn By	Drawing No.
มงคล นานนท์	
อภิสิทธิ์ ชัยเจริญ	
ศศิธร จิตรแก้ว	
พิชิตภา กลิ่นพะยอม	
Checked By	Scale
Date	Ref. File

S-01/07




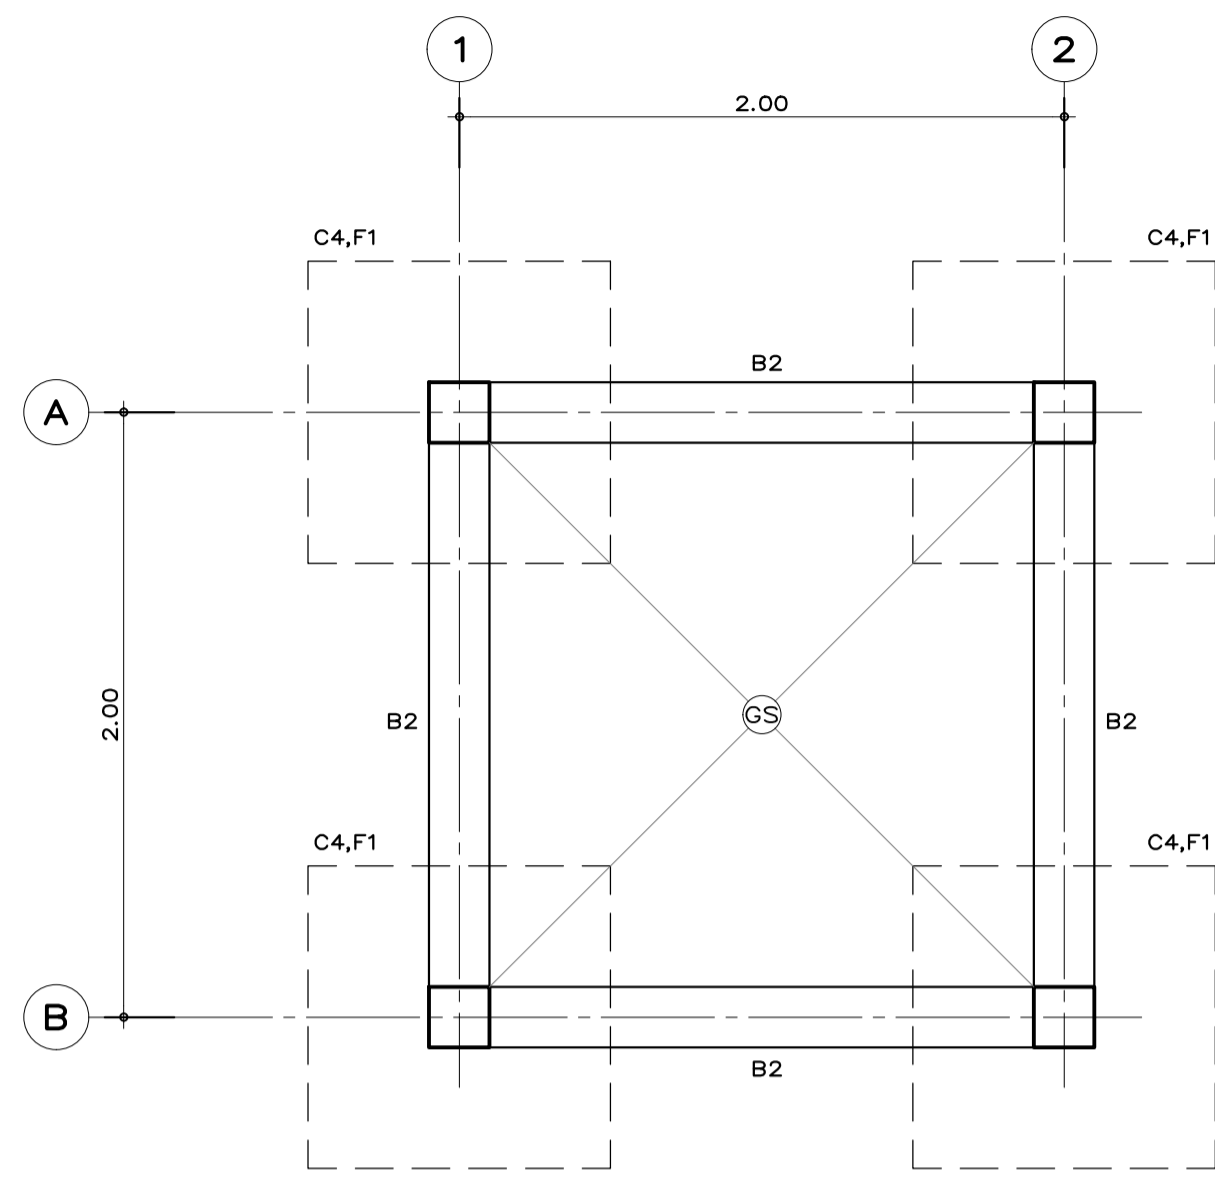


แปลนโครงสร้าง ป้อมยามชั้นล่าง  
มาตราส่วน 1:25

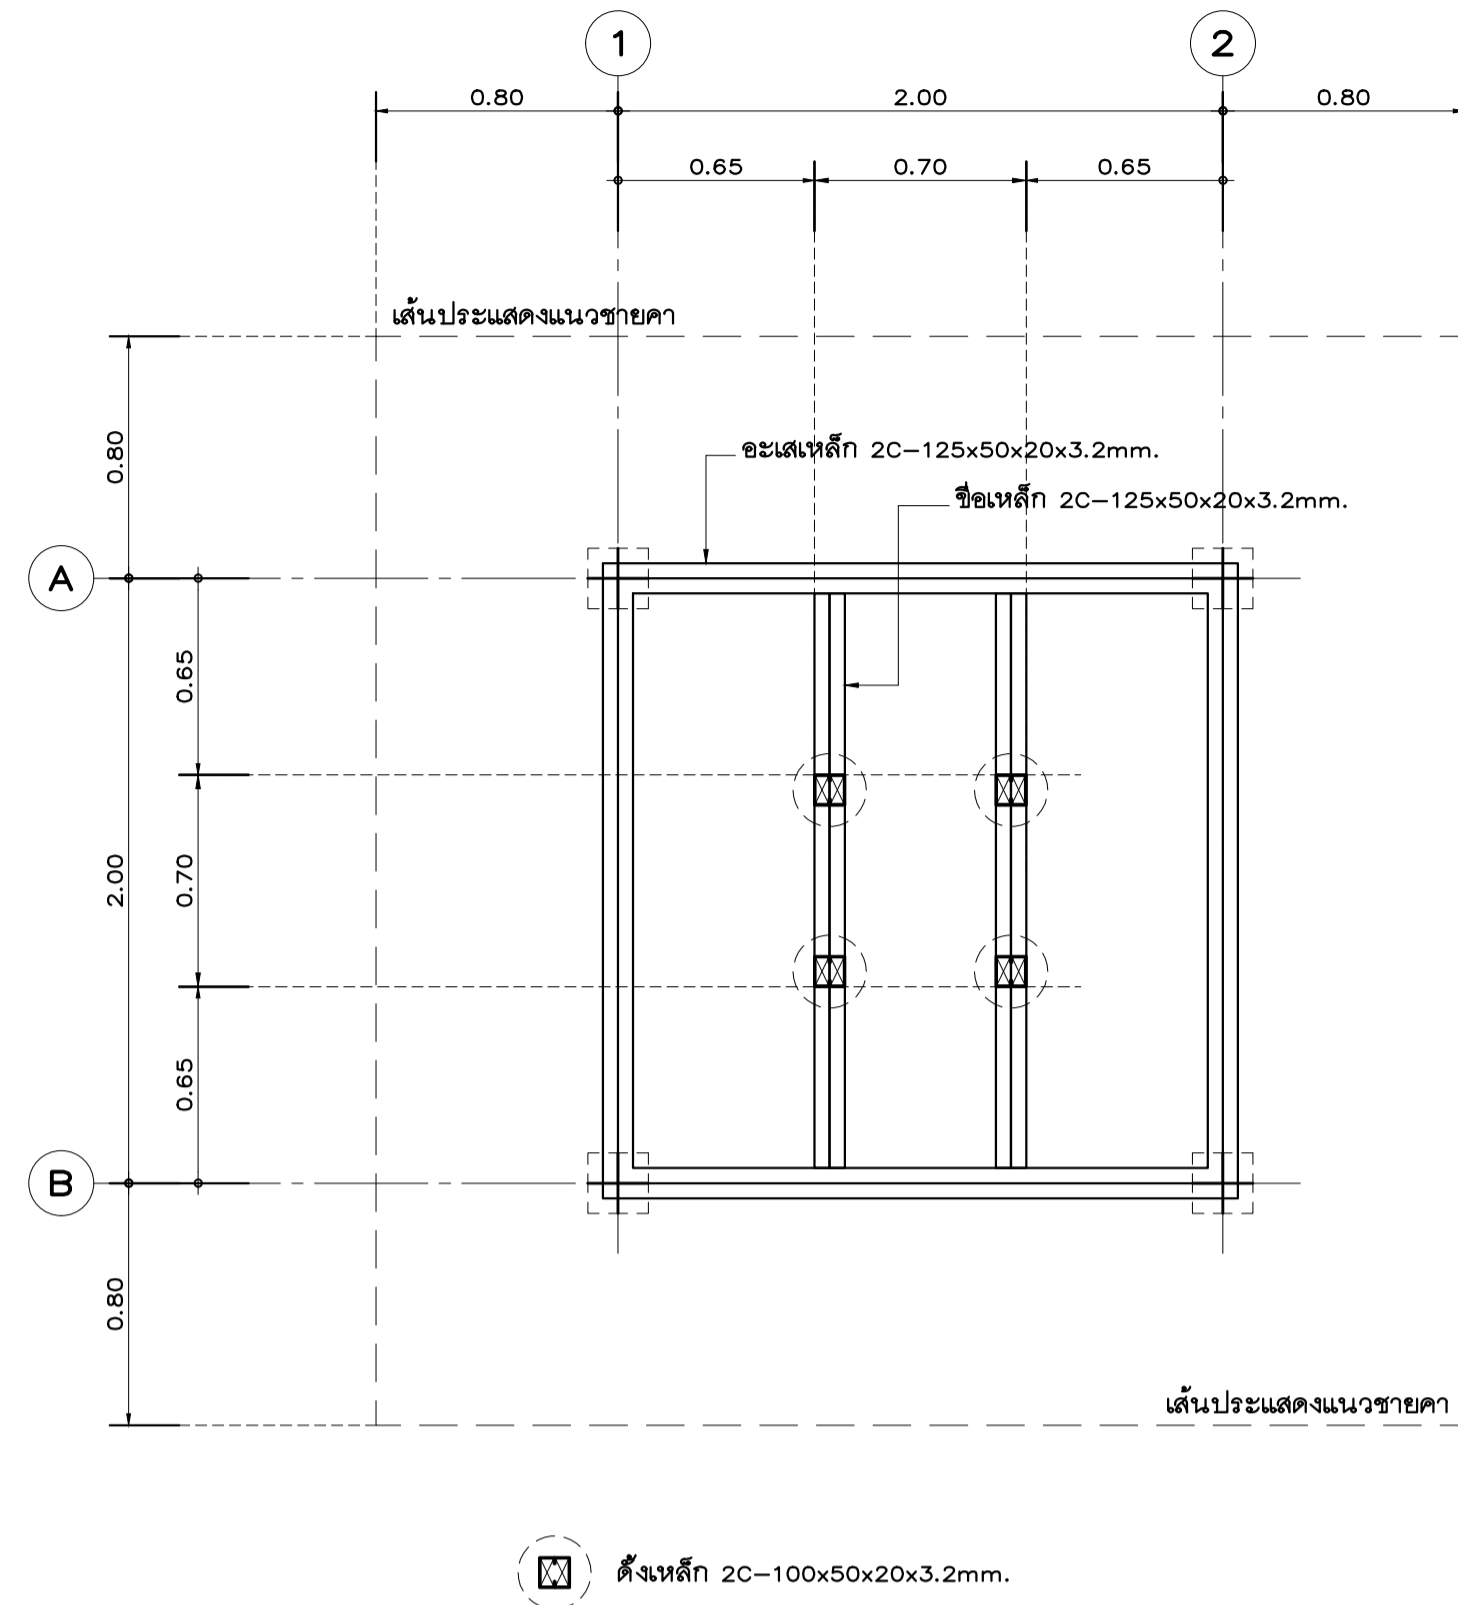


แปลนโครงสร้างอะเส ดั้ง ชั้นที่ 1 ป้อมยาม  
มาตราส่วน 1:25

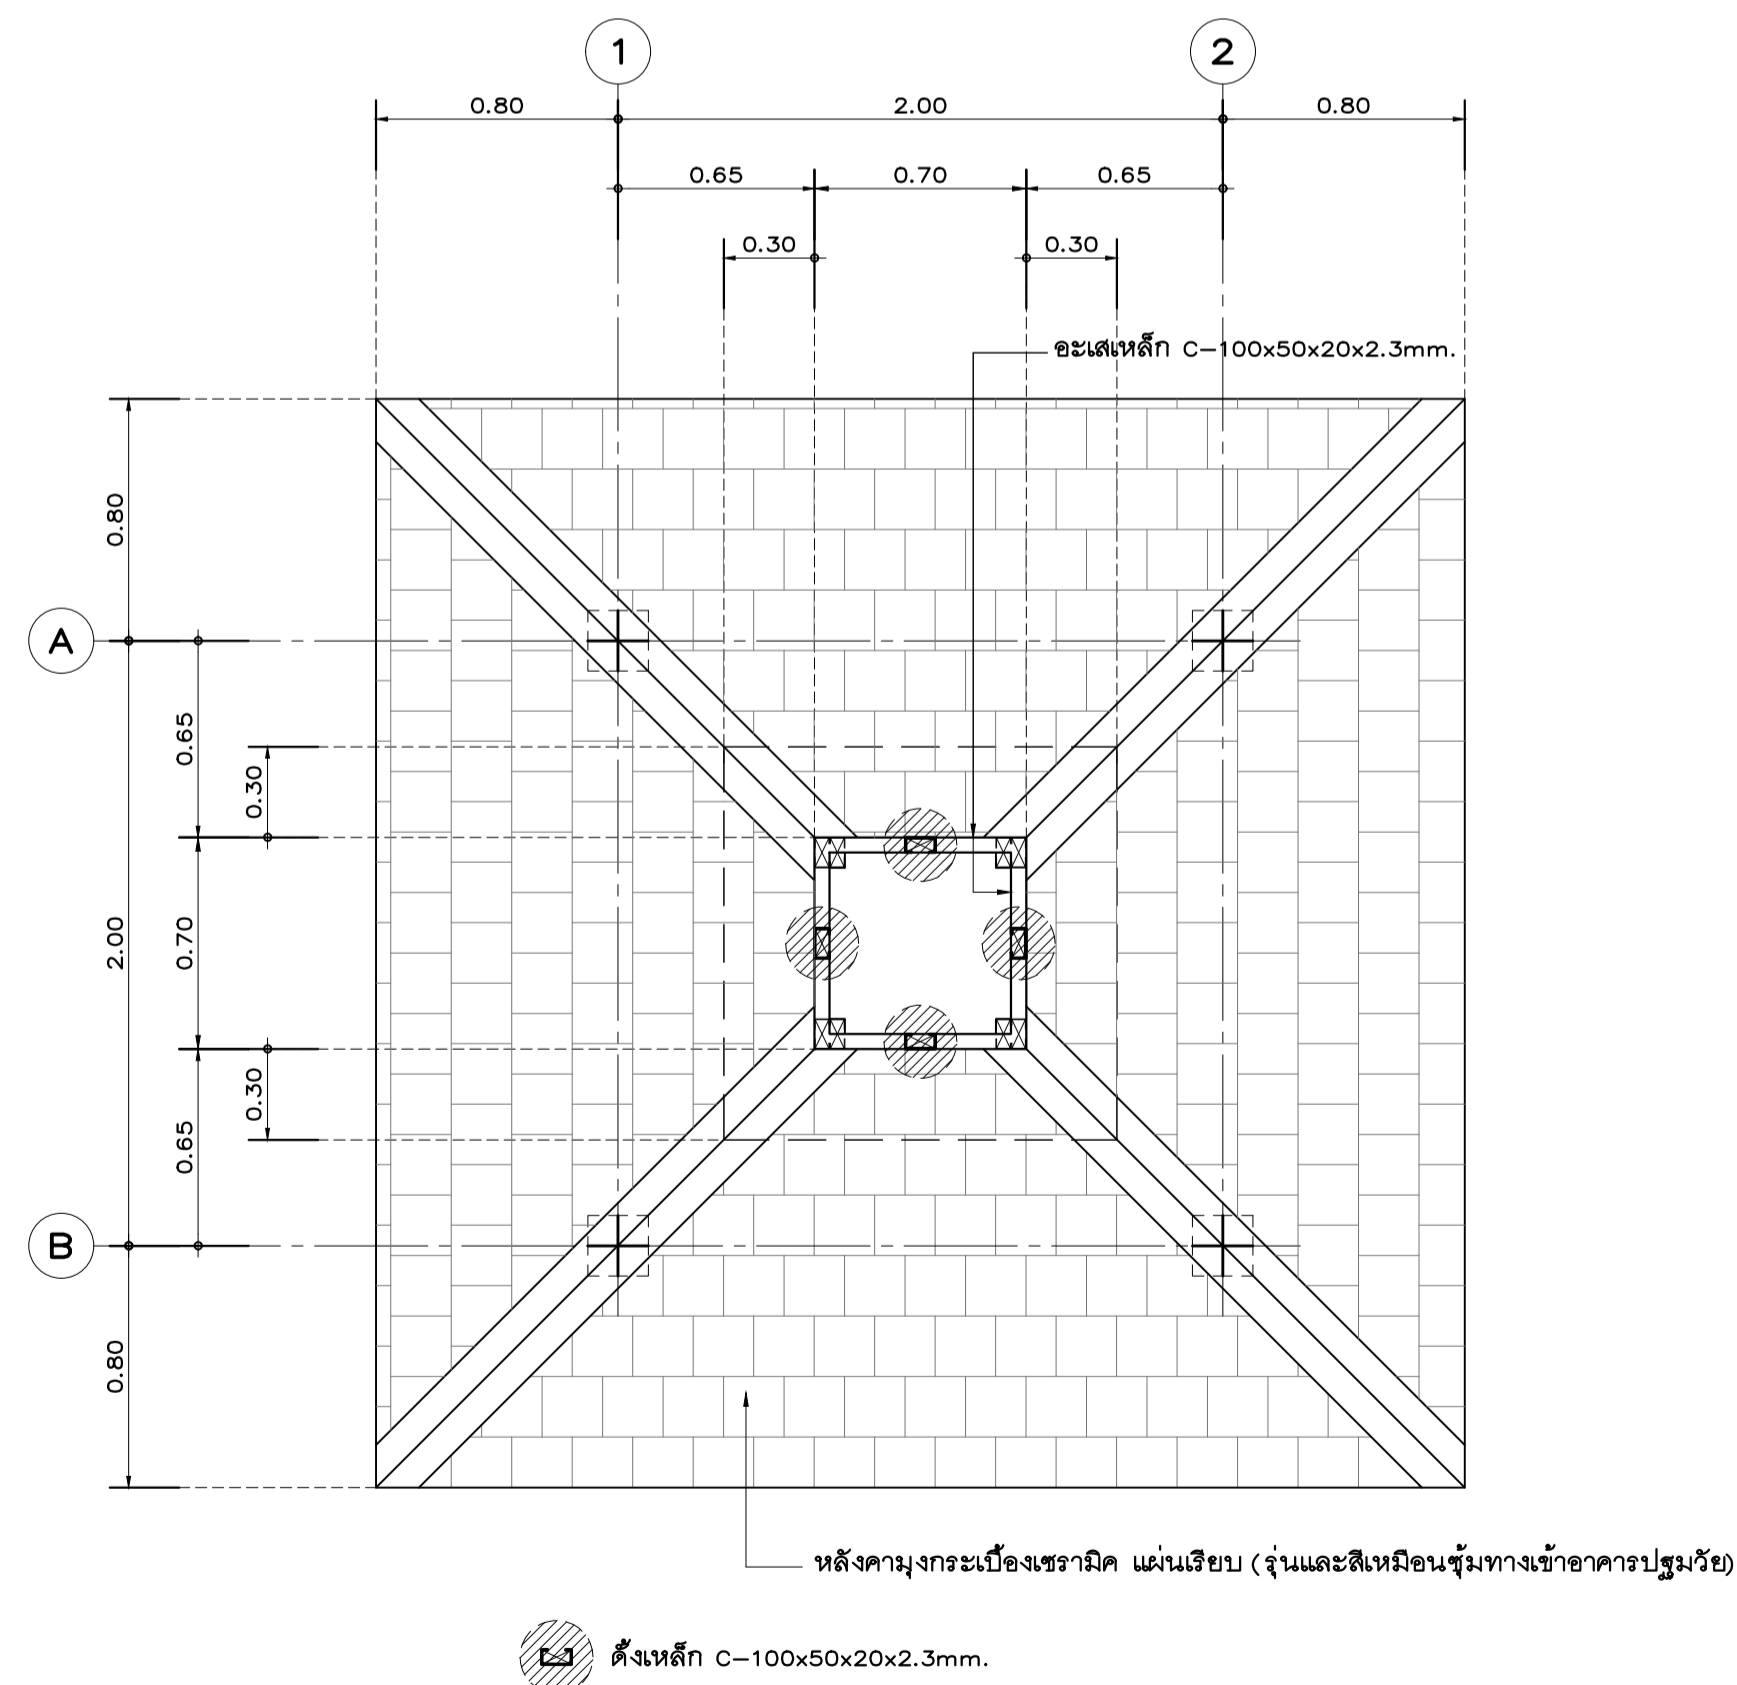

แปลนโครงสร้างอะเส ดั้ง ชั้นที่ 2 ป้อมยาม  
มาตราส่วน 1:25

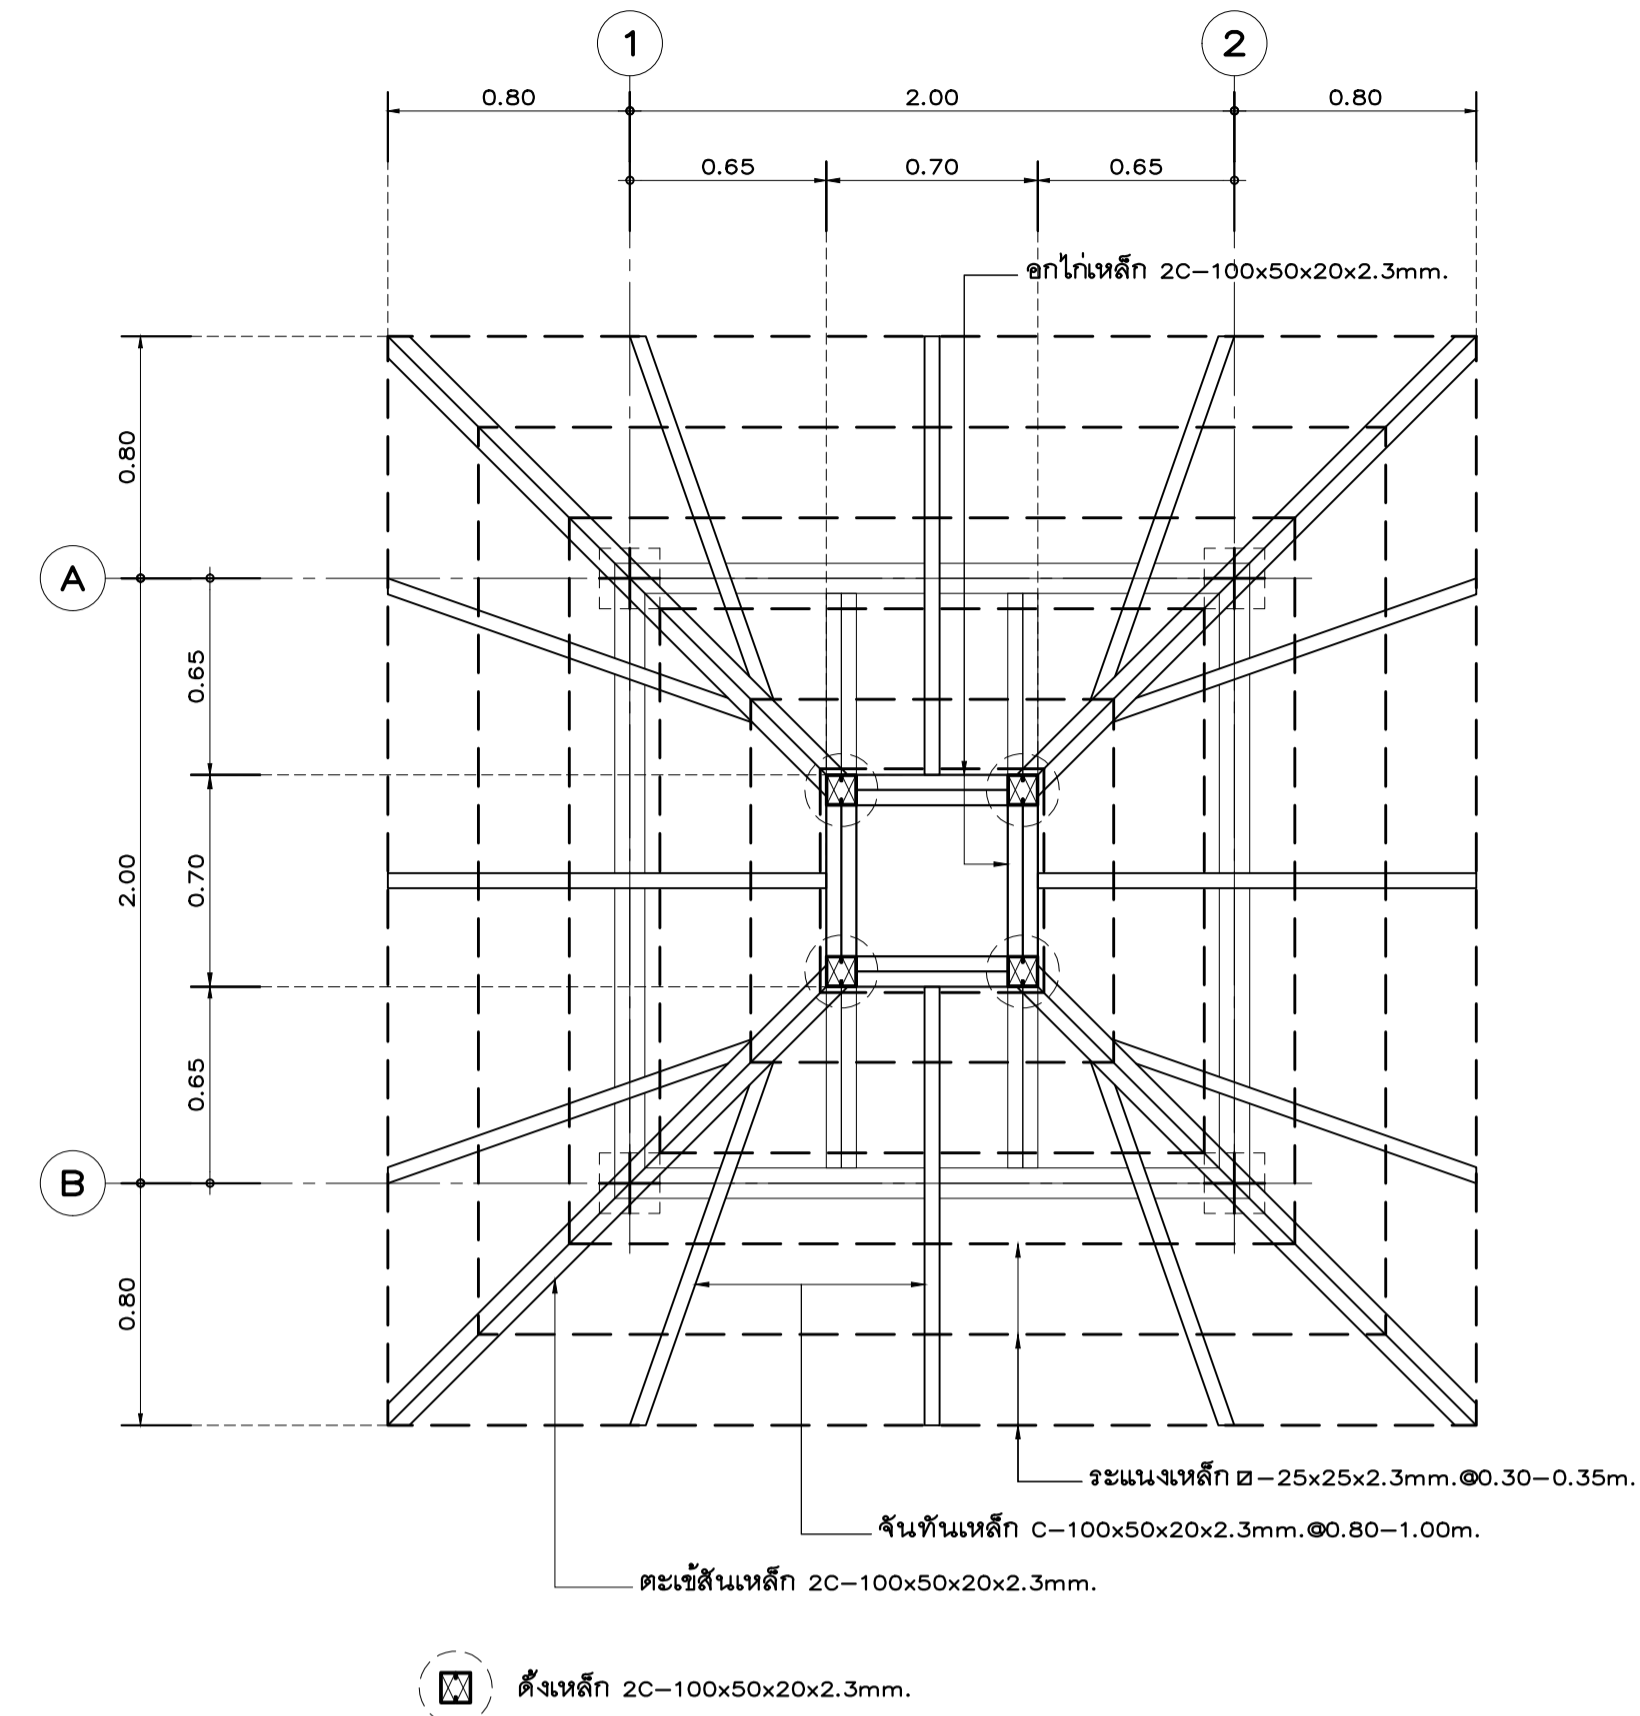

แปลนโครงสร้างหลังคา ชั้นที่ 1 ป้อมยาม  
มาตราส่วน 1:25

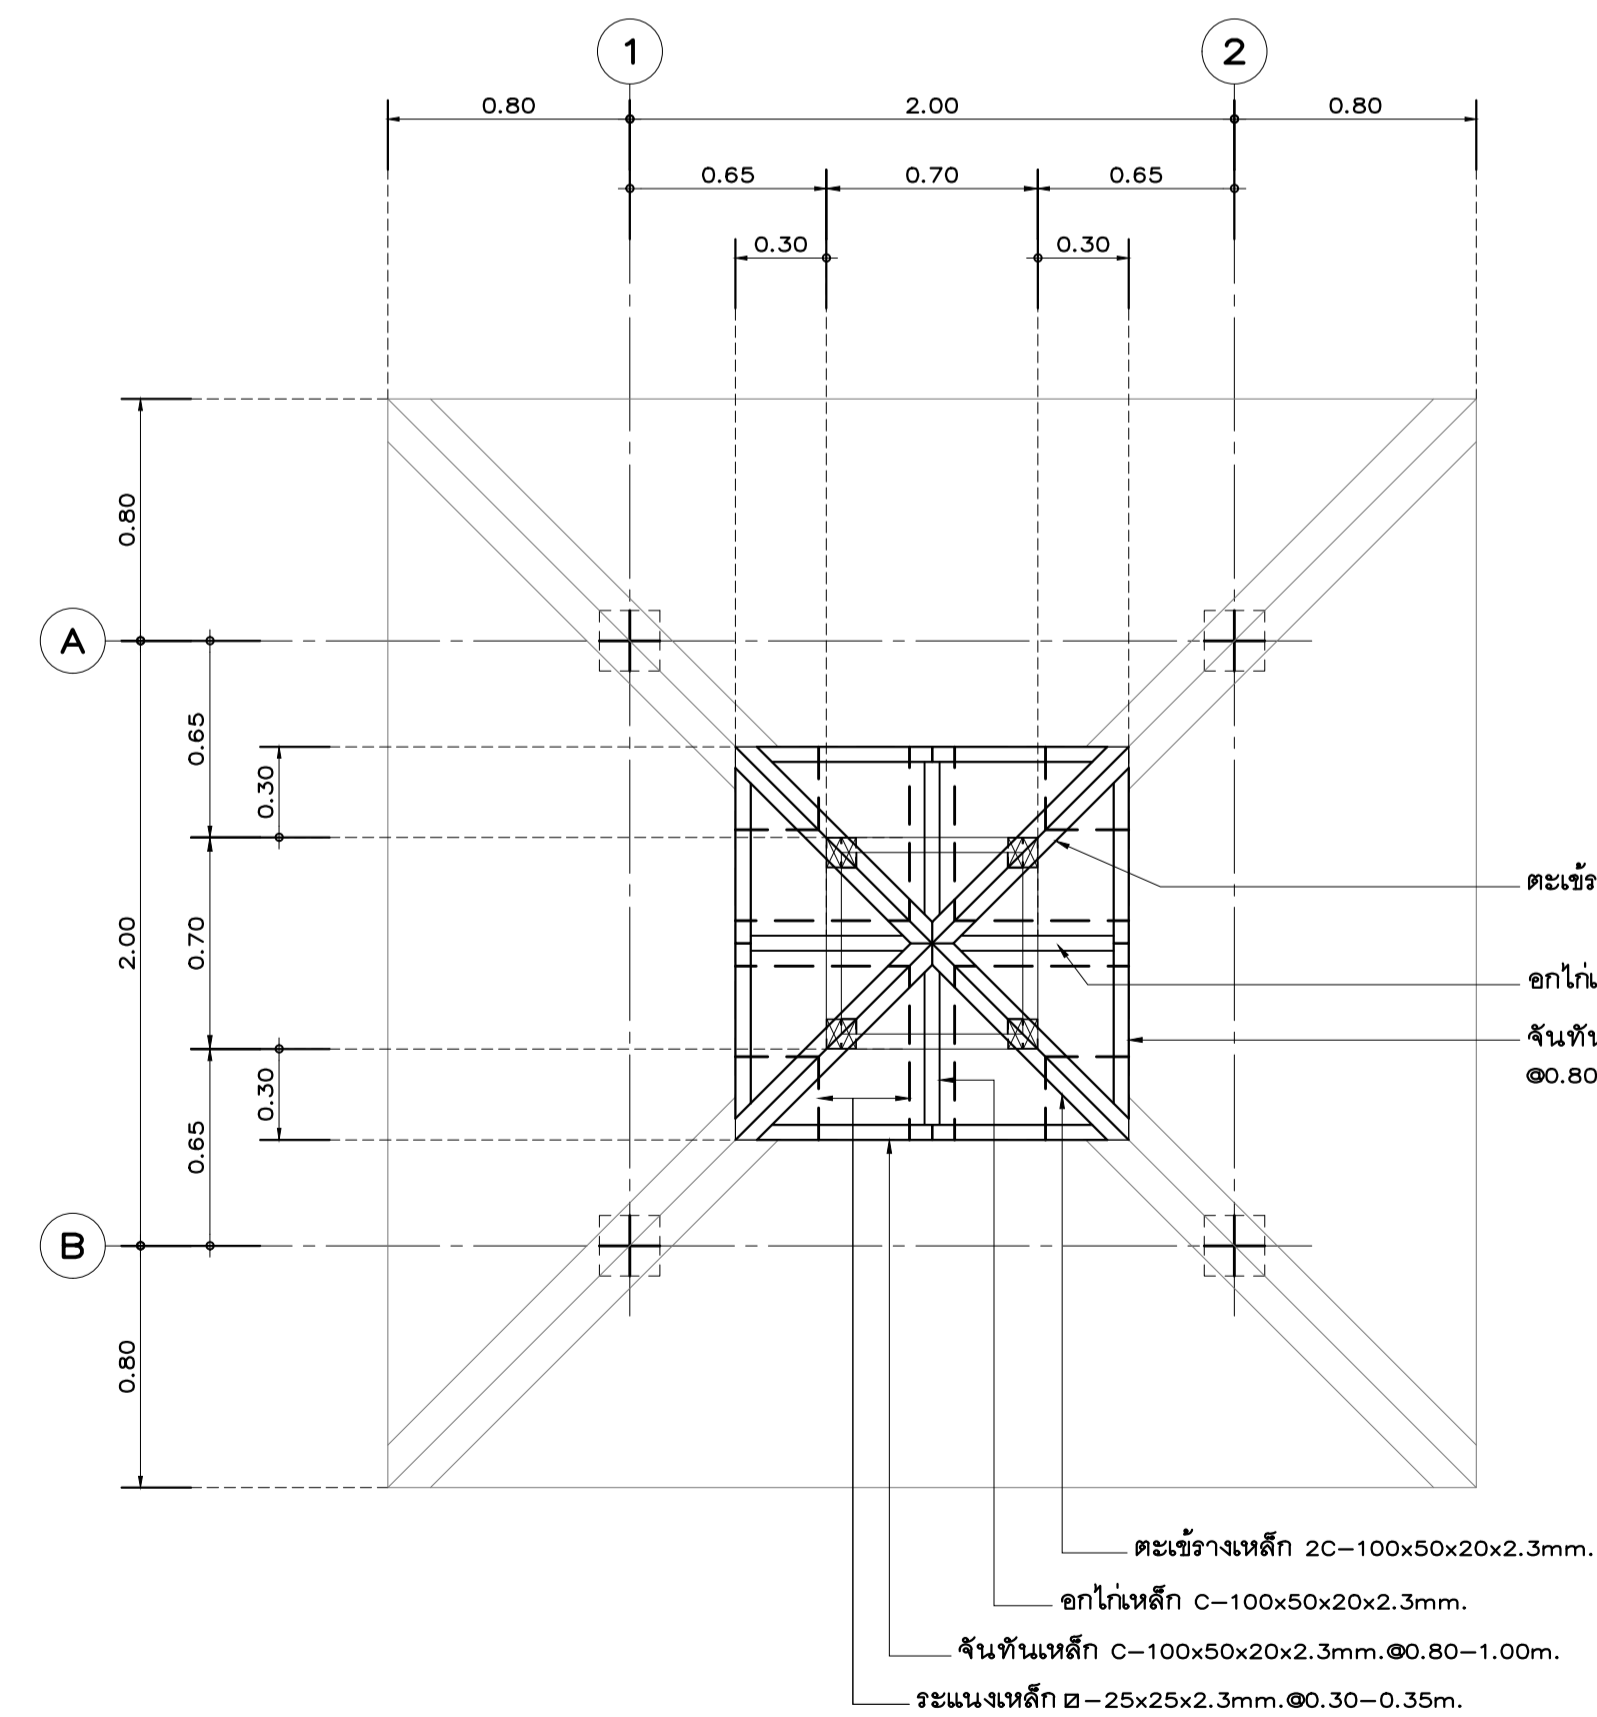

แปลนโครงสร้างหลังคา ชั้นที่ 2 ป้อมยาม  
มาตราส่วน 1:25

# Axisgroup

Planning  
Architectural Design  
Project Consultant  
Construction Management

Axis Group Co.,Ltd.  
300/27-28 Moo 1, Tambol Meehee,  
Mueang, Chiangmai 50100 Thailand  
Tel : +66 (0) 5380 4671 Fax : +66 (0) 5380 4672  
Email : axisgroup1996@gmail.com

Architect	Authorized Signature
อนุวัช คุ้มยศยิ่ง	๒๕5111
สุรชาติ สิงห์วรรณ	๒๕๕10218
Structural Engineer	
พัฒนา นามโนวัฒน์	๕๕9215
Electrical Engineer	
Mechanical Engineer	
Sanitary Engineer	
LANDSCAPE DESIGN	

General Note  
All design and specification are properties of Axis Group Co.,Ltd. they are not allowed to be used without the expressed written permission. All prints and specification be returned at the completion of work. Do not scale drawing All dimensions




มหาวิทยาลัยราชภัฏเชียงใหม่  
CHANGMAI RAJABHAT UNIVERSITY

Owner	
มหาวิทยาลัยราชภัฏเชียงใหม่	
Project Name	
แบบฝึกหัดภายในมหาวิทยาลัยราชภัฏเชียงใหม่ วิชาขงคณะวิศวกรรม	

Drawing Title	แบบโครงสร้างป้อมยาม
---------------	---------------------

Issue/Revision	No.	Description	By	Date

Drawn By	Drawing No.
มงคล คุ้มยศยิ่ง	S-03/07
Checked By	Scale
Date	Ref. File

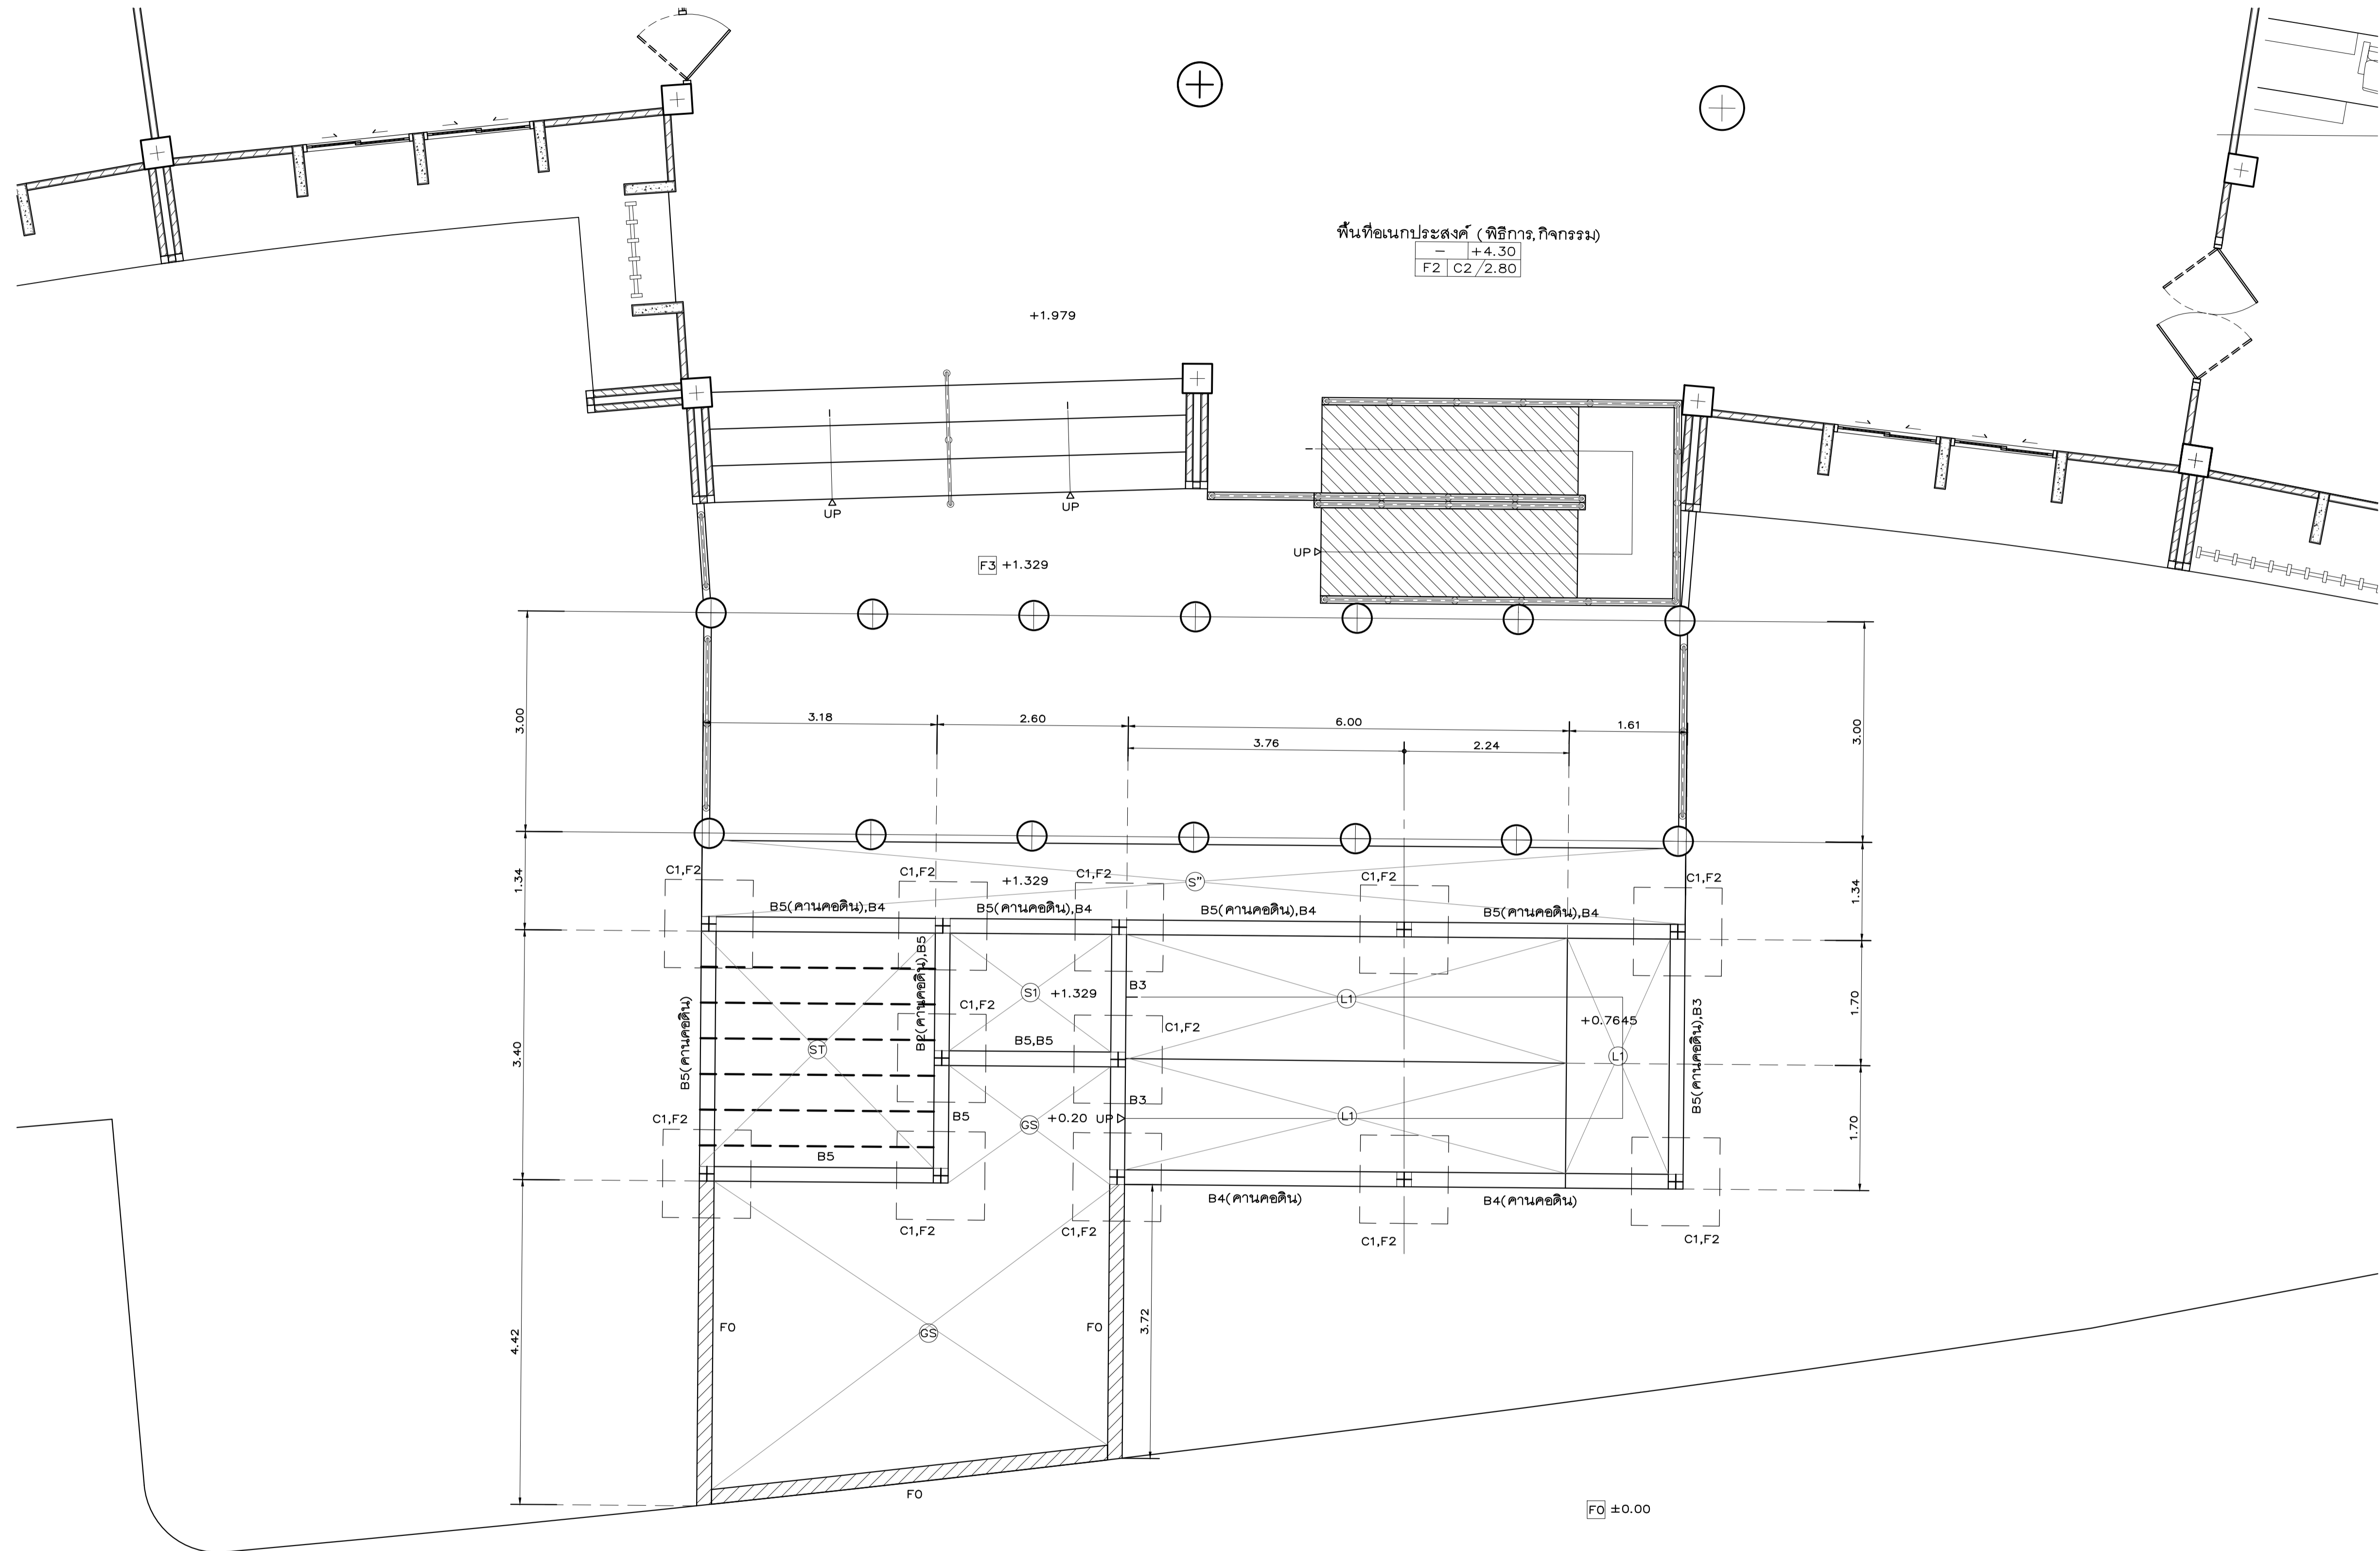

พื้นที่อเนกประสงค์ (พิธีการ, กิจกรรม)  
 +4.30  
 F2 | C2 / 2.80

แบบขยายแปลนโครงสร้างบันได , ทางลาด ทางเข้าอาคาร 1  
 มาตรฐาน 1:50

**Axisgroup**

Planning  
 Architectural Design  
 Project Consultant  
 Construction Management

Axis Group Co.,Ltd.  
 300/27-28 Moo 1, Tambol Meehee,  
 Muang, Chiangmai 50100 Thailand  
 Tel : +66 (0) 5380 4671 Fax : +66 (0) 5380 4672  
 Email : axisgroup1996@gmail.com

Architect	Authorized Signature
ณัฐกร คุ้มภัย	085511
สุรชาติ อินทวรรณ	08510218

Structural Engineer	
วิวัฒน์ นามโนเจริญ	859215

Electrical Engineer

Mechanical Engineer

Sanitary Engineer

LANDSCAPE DESIGN

**General Note**

All design and specification are properties of Axis Group Co.,Ltd. they are not allowed to be used without the expressed written permission. All prints and specification be returned at the completion of work. Do not scale drawing All dimensions



มหาวิทยาลัยราชภัฏเชียงใหม่  
 CHANGMAI RAJABHAT UNIVERSITY

Owner

มหาวิทยาลัยราชภัฏเชียงใหม่

Project Name

ถนนหลักภายในมหาวิทยาลัยราชภัฏเชียงใหม่ วิทยาลัยเกษตรและสวน

Drawing Title

แบบขยายแปลนโครงสร้างบันได , ทางลาด ทางเข้าอาคาร 1

Issue/Revision			
No.	Description	By	Date

Drawn By	Drawing No.
มงคล วัฒนากา อภิสิทธิ์ ชัยเจริญ ศศิธร จิรแก้ว พิชิต ภูมิบุตร	S-04/07
Checked By	Scale
Date	Ref. File







