


แปลนงานดินเส้นจราจร ส่วนที่ 1
SCALE 1 : 300

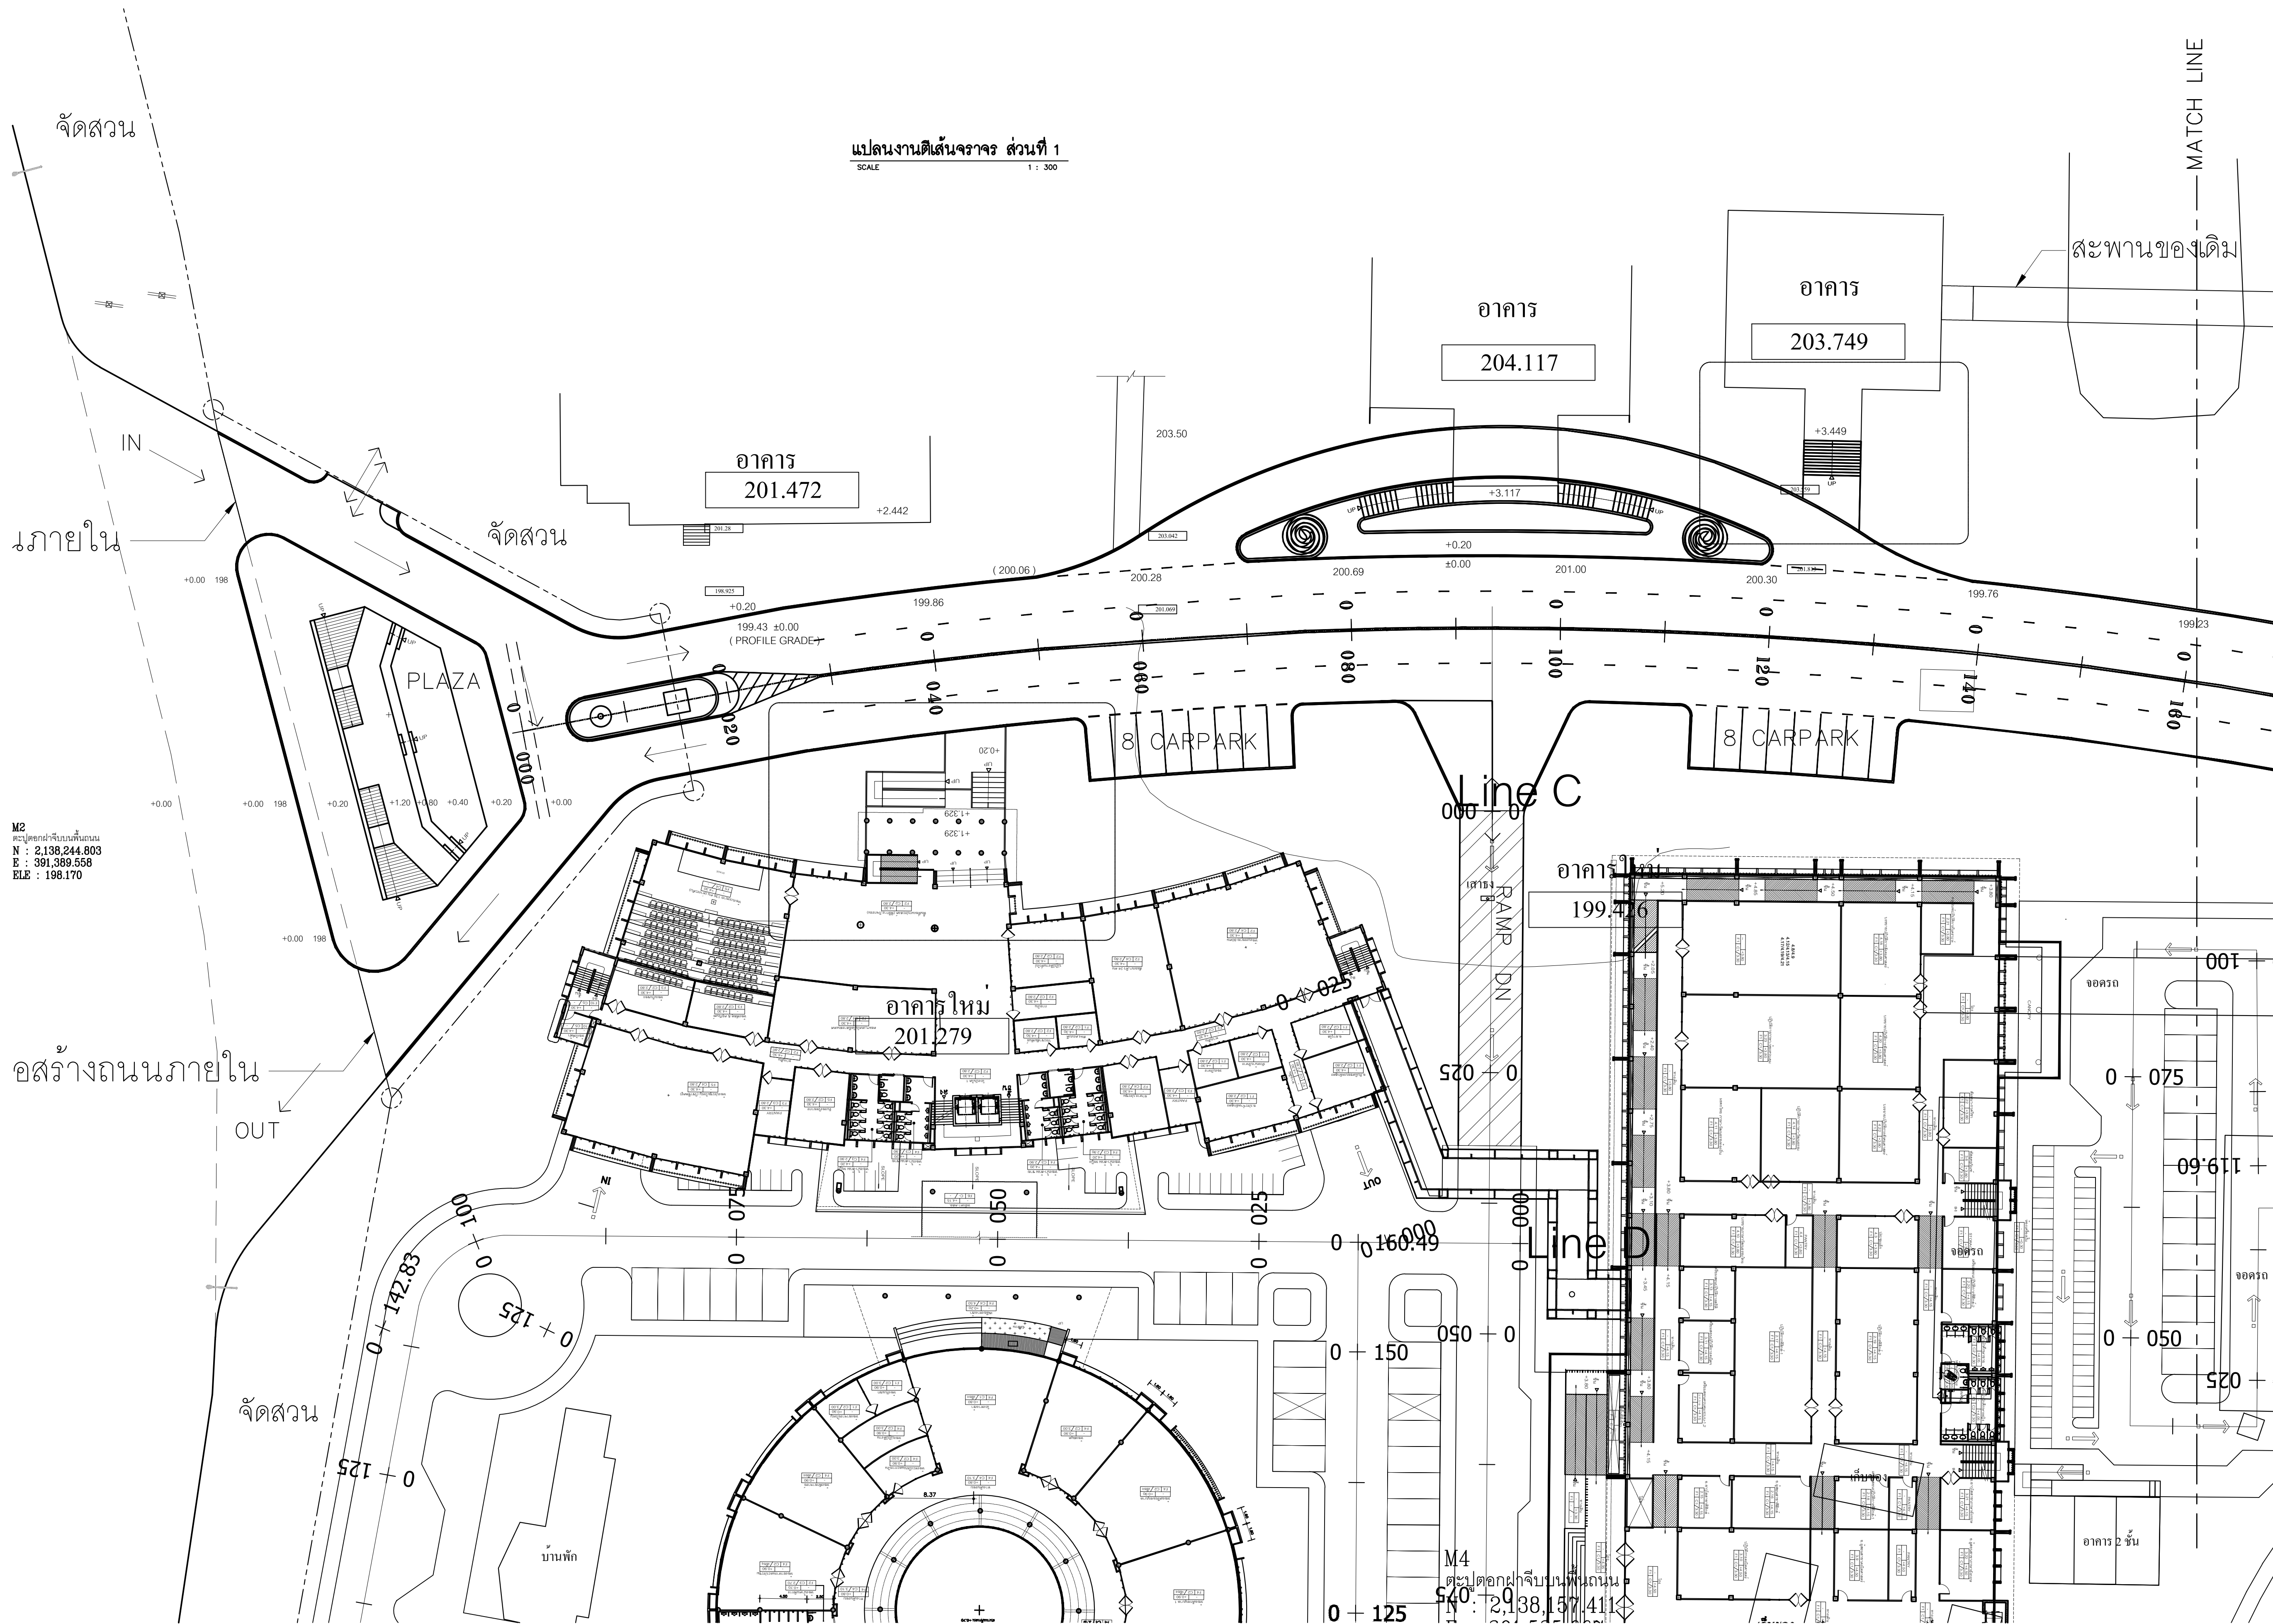

M2
จุดตัดสายน้ำกับถนน
N : 2,138,244.803
E : 391,389.558
ELE : 198.170

M4
ตัดต่อจากผังถนน
N : 2,138,157.411

Axisgroup

Planning
Architectural Design
Project Consultant
Construction Management

Axis Group Co.,Ltd.
300/27-28 Moo 1, Tambol Meehee,
Mueang, Chiangmai 50100 Thailand
Tel : +66 (0) 5380 4671 Fax : +66 (0) 5380 4672
Email : axisgroup1996@gmail.com

Architect	Authorized Signature
อนุวัช คุ้มยศยิ่ง	285511
สุรชาติ สิงห์วรรณ	28510218
Structural Engineer	
พัฒนา นามโนนุชย์	859215
Electrical Engineer	
Mechanical Engineer	
Sanitary Engineer	
LANDSCAPE DESIGN	

General Note
All design and specification are properties of Axis Group Co.,Ltd. they are not allowed to be used without the expressed written permission. All prices and specification be returned at the completion of work. Do not scale drawing All dimensions



มหาวิทยาลัยราชภัฏเชียงใหม่
CHIANGMAI RAJABHAT UNIVERSITY

Owner			
Project Name			
Drawing Title	แปลนงานดินเส้นจราจร ส่วนที่ 1		
Issue/Revision			
No.	Description	By	Date
Drawn By	Drawing No.	CV-08 / 11	
มณฑล วัฒนากา			
อนุวัช คุ้มยศยิ่ง			
สุรชาติ สิงห์วรรณ			
พัฒนา นามโนนุชย์			
Checked By	Scale		
Date	Ref. File		

โครงการถนนหลักภายในมหาวิทยาลัยราชภัฏเชียงใหม่ วิทยาเขตแม่ฮ่องสอน



โครงการระยะที่ 2 แบบถนน

Axisgroup
Company Limited

Planning
Architectural Design
Project Consultant
Construction Management

300/27-28 Moo 1, T. Maehea, Muang
Chiangmai 50100 Thailand
Tel : 0-5380-4671 Fax : 0-5380-4672
E-mail : axismail @ cscoms.com

