

โครงการ : อาคารหอพักนักศึกษา นานาชาติ หลังที่2 มหาวิทยาลัยราชภัฏเชียงใหม่

งานผังบริเวณและภูมิสถาปัตยกรรม

ที่ตั้งโครงการ : ศูนย์เวียงบัว อำเภอ เมือง จังหวัด เชียงใหม่



CMRU

แบบก่อสร้าง อาคารหอพักนักศึกษา หลังที่2
มหาวิทยาลัยราชภัฏเชียงใหม่
ศูนย์เวียงบัว อำเภอ เมือง จังหวัด เชียงใหม่

DRAWING SET

ISSUED OP PACKAGE

L แบบสถาปัตยกรรม
LANDSCAPE ARCHITECTURE

21

TOTAL SHEETS: 21

ISSUED DATE : 30 กรกฎาคม 2562



มหาวิทยาลัยราชภัฏเชียงใหม่

แปลนฤๅที

38 Moo 2 T. Fahnam A. Muang
Chiangmai 5000 . Tel 051-366-0002

PROJECT:

อาคารหอพักนักศึกษานานาชาติ
หลังที่ 2

LOCATION:

ตำบลช้างเผือก อำเภอเมือง
จังหวัดเชียงใหม่

ARCHITECTS:

ชวิษฐ์ สุธรรมพรว ส.ศด. 3000

วรวิทย์ รัตนตรี ส.ศด. 17474

เกรียงไกร กันนิภา ส.ศด. 18332

LANDSCAPE ARCHITECTS:

จีระชัย เจริญศิริกุล ส.ภ.ศ. 79

ENGINEERS:

ศพชาต ไชยแสน สย.8874

ศักดิ์ชัย ทองพันธ์ ภช. 33429

ELECTRICAL ENGINEERS:

จ่าบงค์ ไจนวล ส.ศก.4537

SANITARY ENGINEERS:

ศกฤษณ์ คงอินทร์ ส.ศ. 276

MECHANICAL ENGINEERS:

สมจิตร ชินะใจ ส.ก. 4172

TITLE:

ผังระบายน้ำ


SCALE:

1:200

APPROVED BY:

REVISION

NO.	DESCRIPTION	DATE
-----	-------------	------

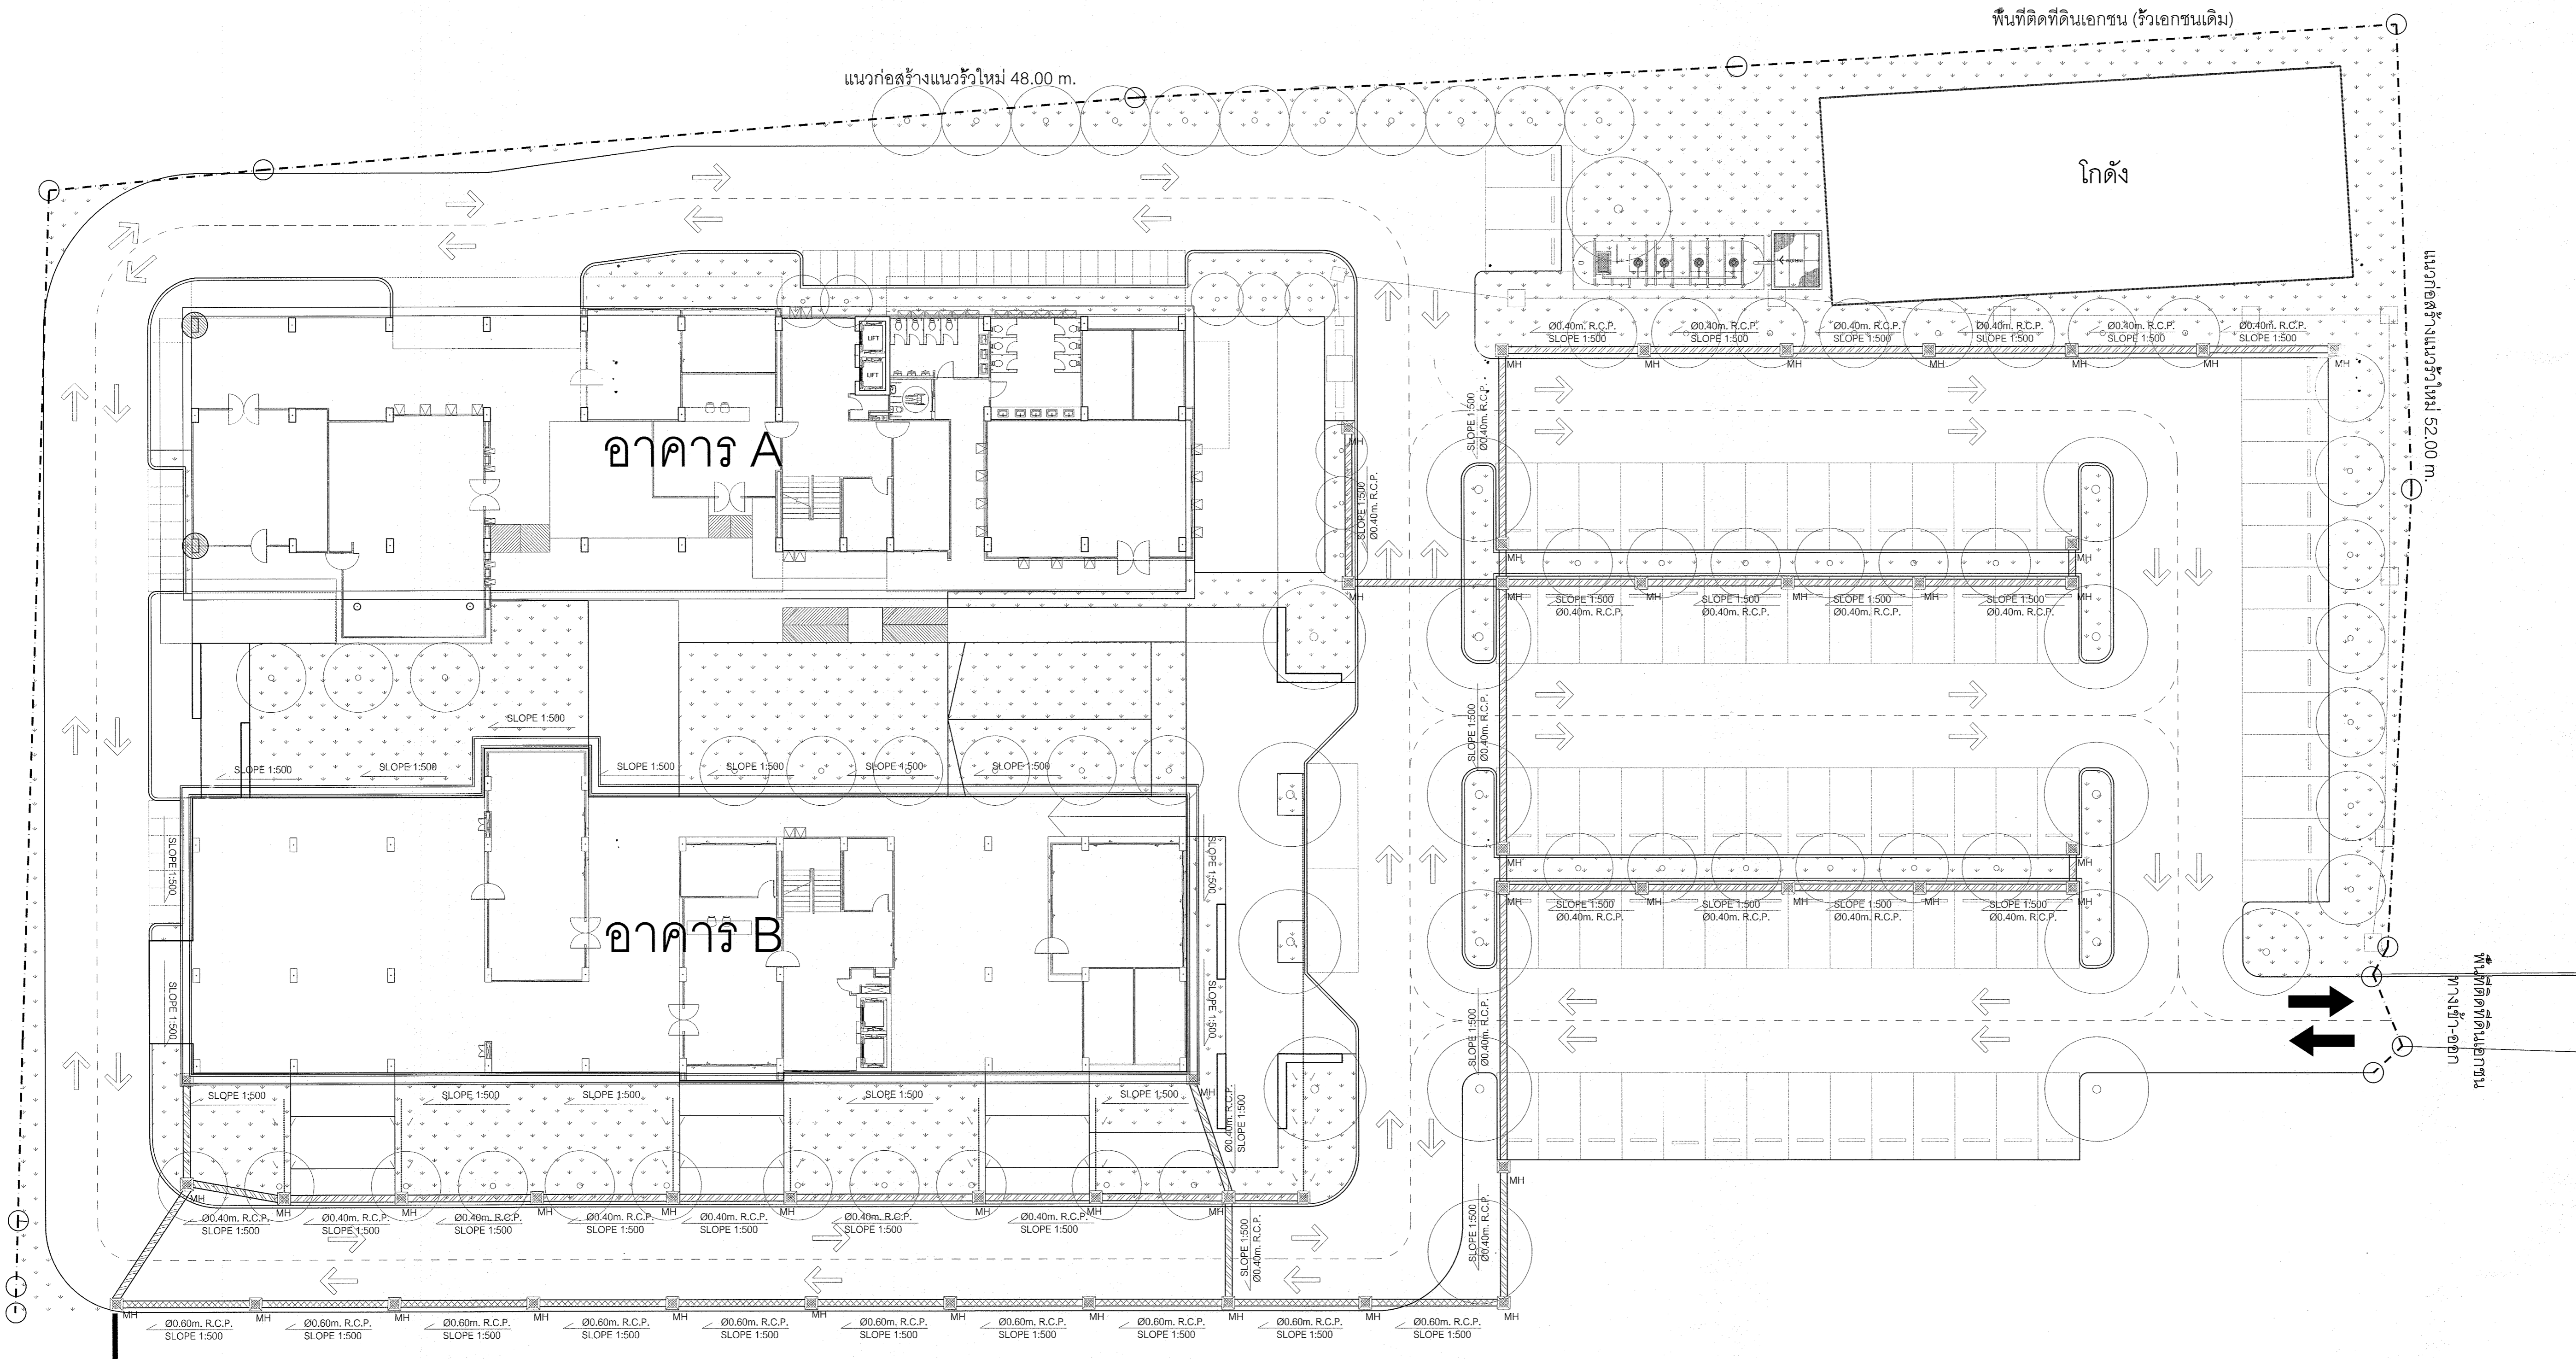


ระบบลงระบบระบายน้ำสาธารณะ
กำหนดตำแหน่งปลายท่อโดยผู้ควบคุมงาน

ตารางแสดงสัญลักษณ์ประกอบแบบ

สัญลักษณ์	รายการ
	วางระบายน้ำแบบเปิด พร้อมท่อแรงเสียดทาน ระบายน้ำโดยวิศวกรระบบ
	ท่อระบายน้ำ ค.ส.ล. ชนิดปากลิ้นรางชั้นที่ 2 ขนาดเส้นผ่าศูนย์กลาง 0.60 ม.
	ท่อระบายน้ำ ค.ส.ล. ชนิดปากลิ้นรางชั้นที่ 2 ขนาดเส้นผ่าศูนย์กลาง 0.40 ม.
	วางระบายน้ำแบบเปิด(เดิม)
	ท่อระบายน้ำผิวดิน ระบายน้ำโดยวิศวกรระบบ
	ทิศทางและความลาดชันการระบายน้ำ 1 : 500
	บ่อพักระบายน้ำ ระบายน้ำโดยวิศวกรระบบ

รายละเอียด ถังน้ำพัก, ถังเก็บน้ำใต้ดินดูแบบชุดอีกบาน

PROJECT NO :

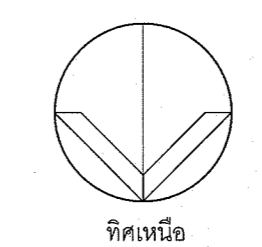

ผังระบายน้ำ

มาตราส่วน 1 : 200

SHEETS NO:

LA-08

TOTAL SHEET:

21



มหาวิทยาลัยราชภัฏเชียงใหม่

แปลนฤๅษี

96 Moo2 T.Faham A.Muang
Chiangmai 5000 , Tel 081-366-0002

PROJECT:

อาคารหอพักนักศึกษานานาชาติ
หลังที่ 2

LOCATION:

ตำบลช้างเผือก อำเภอเมือง
จังหวัดเชียงใหม่

ARCHITECTS:

ขวัญชัย สุธรรมชาต ส.ศบ. 3000
วรรัตน์ รัตนศรีธ ภา.ศบ. 17474/100 พ.ช.
เกษียงกร กันนิภา ภา.ศบ. 18332

LANDSCAPE ARCHITECTS:

จิรัชญ์ เจริญศิริวิฑูรย์ ส.ภ.ศ. 75

ENGINEERS:

ศพรวิทย์ ไซยแสน สช. 8874
ศักดิ์ชัย ทองพันธ์ ภช. 33429

ELECTRICAL ENGINEERS:

จ่านงค์ ไจนวล สทก. 4537

SANITARY ENGINEERS:

ศุภชัย คงอินทร์ สช. 276

MECHANICAL ENGINEERS:

สมจิตร ชินใจ สก. 4172

TITLE:

ผังแสดงไม้ยืนต้น TREE PLAN

SCALE:

1:200

APPROVED BY:

REVISION

NO. DESCRIPTION DATE



PROJECT NO :

SHEETS NO.

LA-10


TOTAL SHEET:

21

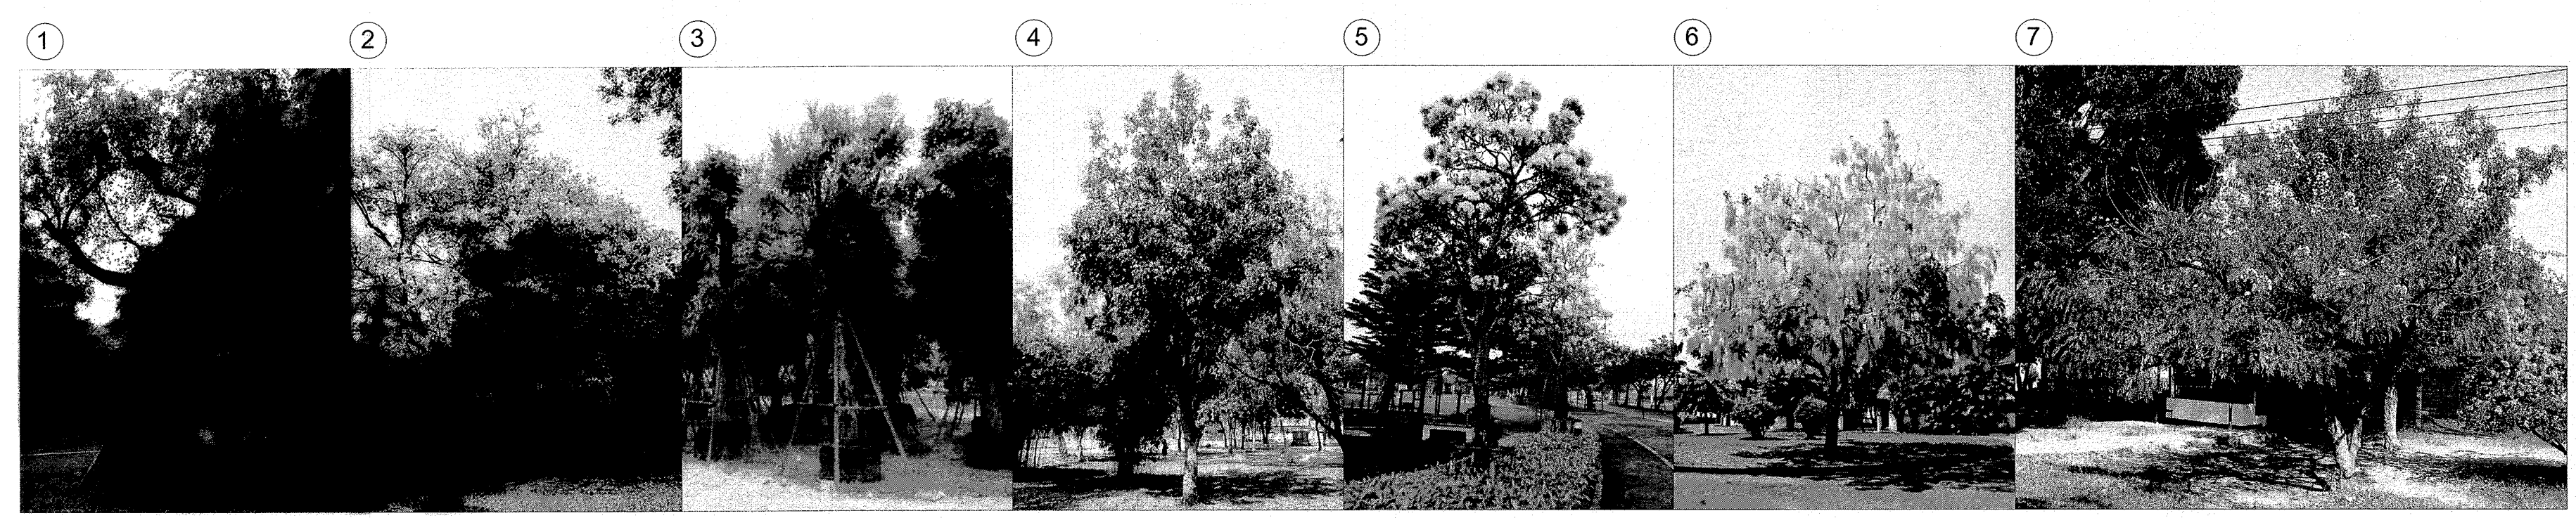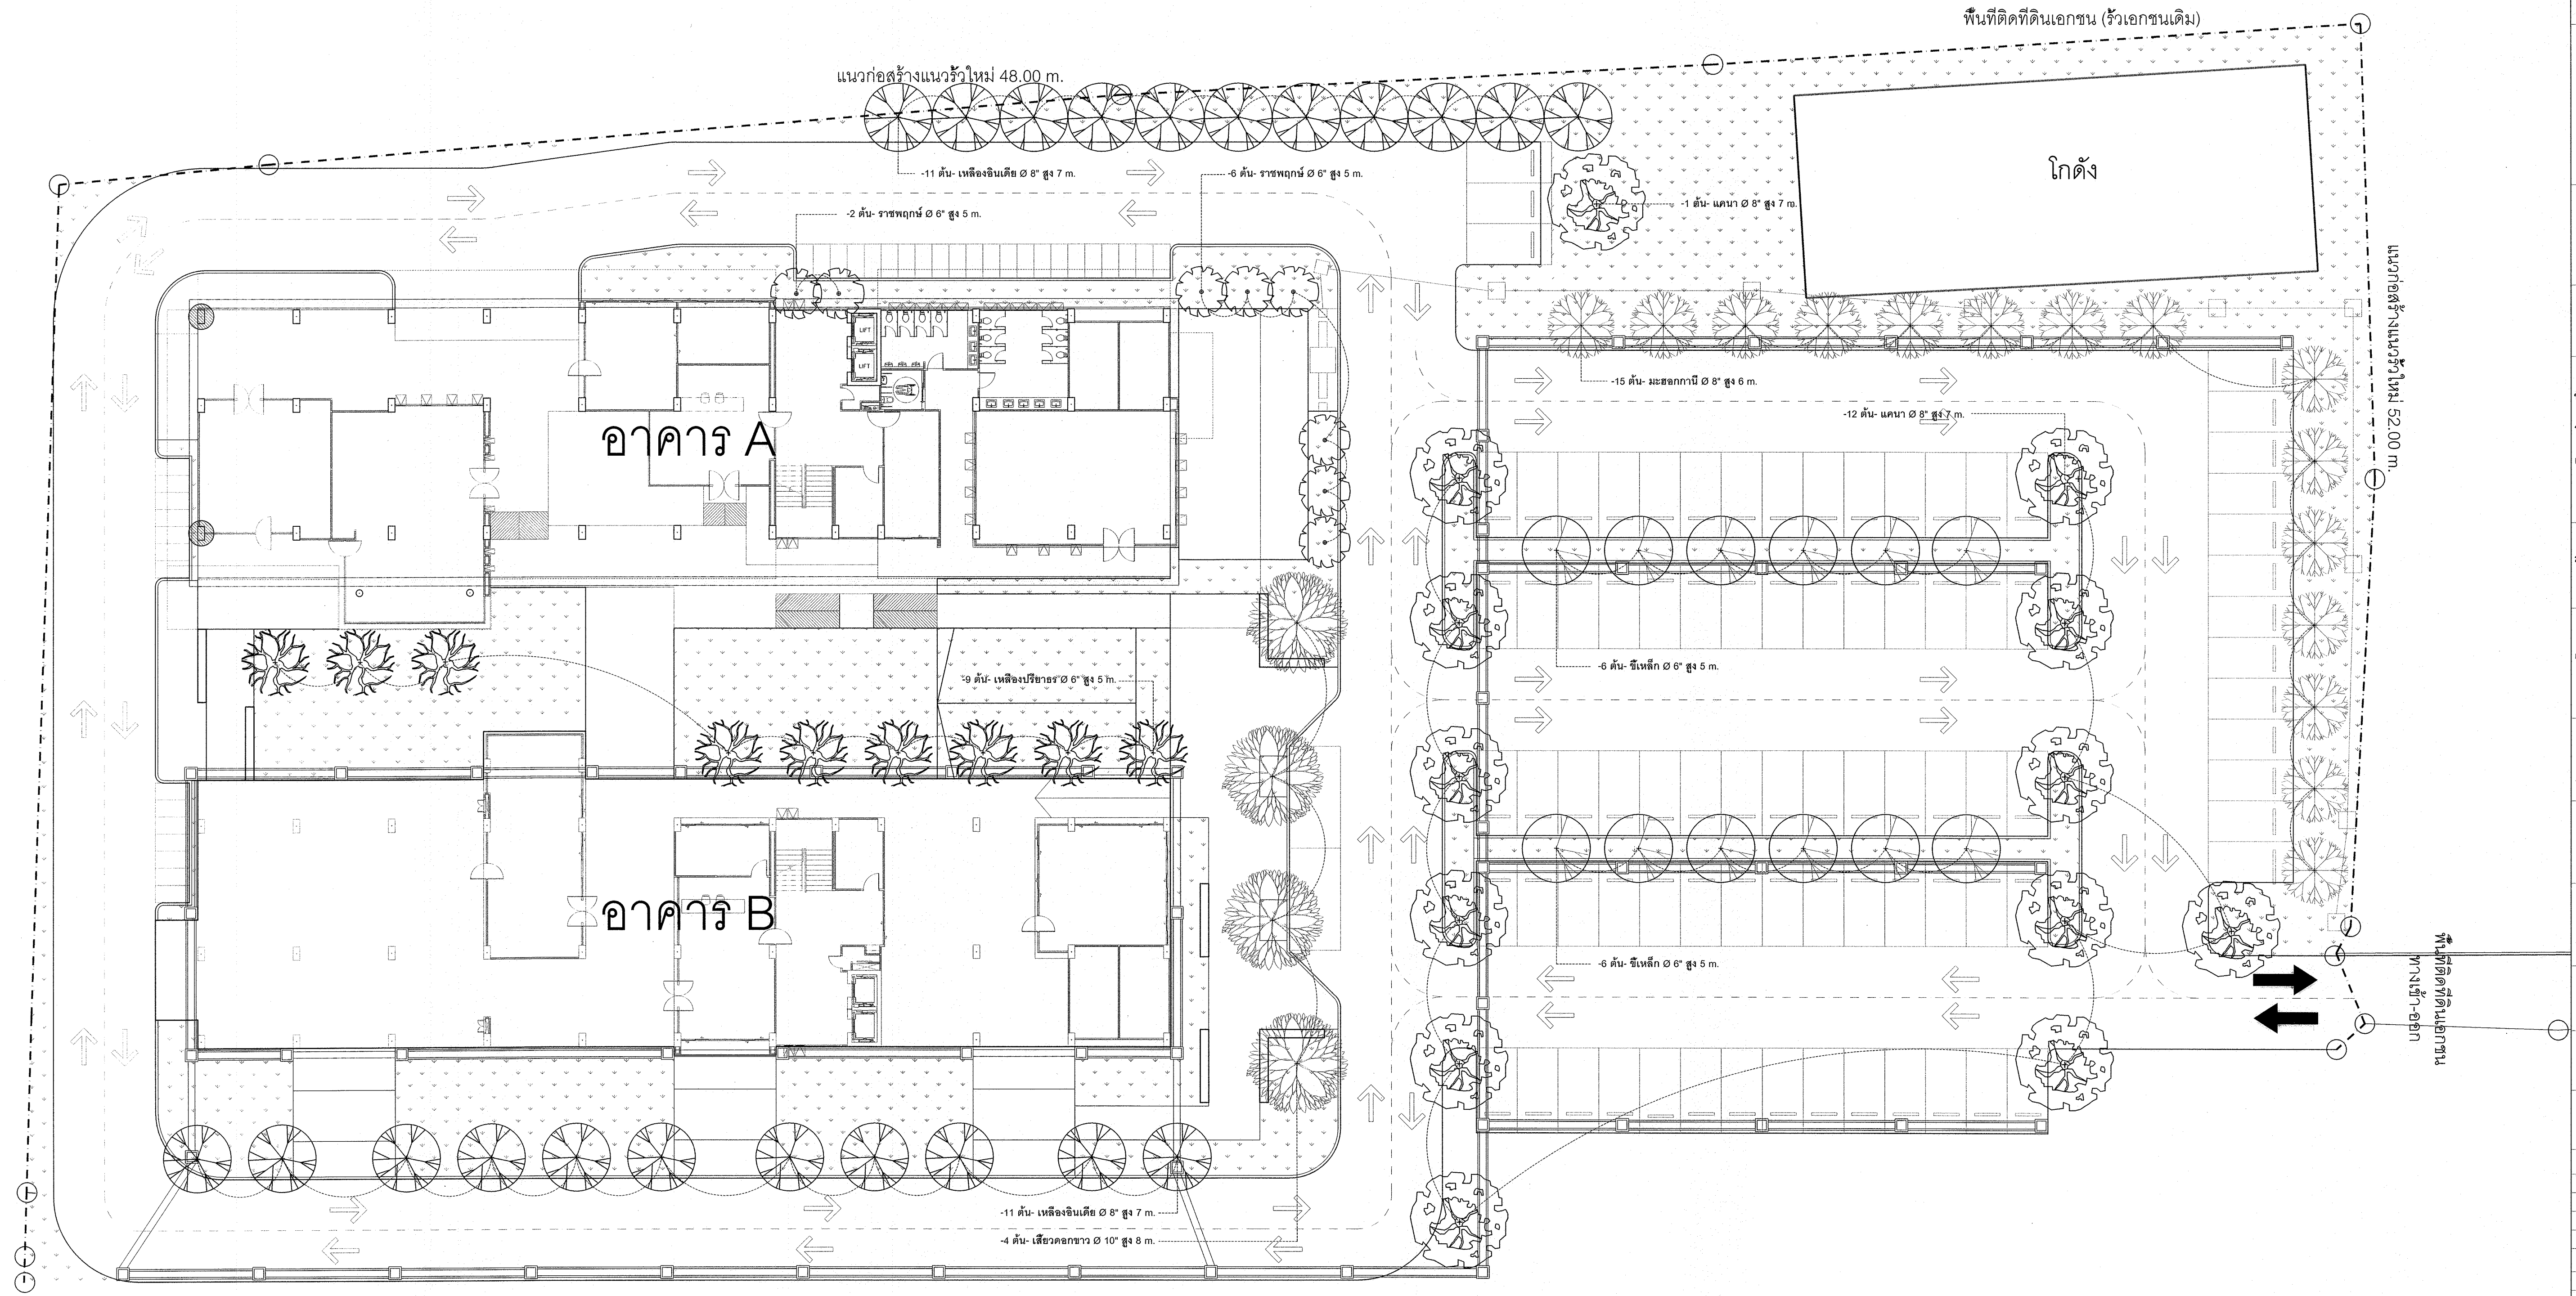

ตารางแสดงสัญลักษณ์ประกอบแบบ

สัญลักษณ์	ชื่อไทย	ชื่อวิทยาศาสตร์	ขนาดลำต้น	ความสูง	จำนวน	สัญลักษณ์	ชื่อไทย	ชื่อวิทยาศาสตร์	ขนาดลำต้น	ความสูง	จำนวน
1	เสียดอกขาว	Bauhinia variegata	Ø 10"	8 m.	4	5	เหลืองปรีดียาธร	Tabebuia aurea Brit.	Ø 6"	5 m.	9
2	เหลืองจีนเห็บ	Tabebuia chrysantha (Jacq.) Nichols	Ø 8"	7 m.	22	6	ราชพฤกษ์	Cassia fistula L.	Ø 6"	5 m.	8
3	แคนา	Dolichandrone serrulata (Wall. ex DC.) Seem.	Ø 8"	7m.	13	7	ซีเห็ก	Senna siamea Lam	Ø 6"	5 m.	12
4	มะฮอกกานี	Swietenia macrophylla	Ø 6"	6 m.	15	รวม					83

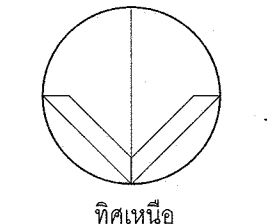

ผังไม้ยืนต้น

มาตราส่วน 1 : 200

ทิศเหนือ



มหาวิทยาลัยราชภัฏเชียงใหม่

แปลงฤทธิ

98 Moo 2 T Fahham A Muang
Chiangmai 5000, Tel 081-368-0002

PROJECT:

อาคารหอพักนักศึกษานานาชาติ
หลังที่ 2

LOCATION:

ตำบลช้างเผือก อำเภอเมือง
จังหวัดเชียงใหม่

ARCHITECTS:

ชัญญ์ ชุตติธรรม ๓-๕๐ 3000

วรรัตน์ รัตนสิทธิ์ ๒-๕๐ 17474/100/10

เกรียงไกร กันนิภา ๒-๕๐ 18332

LANDSCAPE ARCHITECTS:

จิรัชญ์ เจริญศิริวิมล ๓-๒๕ 79

ENGINEERS:

ศ.ดร.ชวาล ชาญเดช ๒๕๖๗๔

ศักดิ์ชัย ทองพันธ์ ๒๕ 33429

ELECTRICAL ENGINEERS:

จันทน์ ไชยเดช ๓๒๖.4537

SANITARY ENGINEERS:

ศุภชัย ศรีจันทร์ ๓๕.276

MECHANICAL ENGINEERS:

สมจิตร ชินใจ ๓๒.4172

TITLE:

ผังแสดงไม้พุ่มและคลุมดิน

SCALE:

1:200

APPROVED BY:

REVISION

NO. DESCRIPTION DATE

PROJECT NO.:

SHEETS NO:

LA-11

TOTAL SHEET:

21


แนวก่อสร้างแนวรั้วใหม่ 48.00 m.

พื้นที่ติดที่ดินเอกชน (รั้วเอกชนเดิม)

โกดัง


อาคาร A

อาคาร B

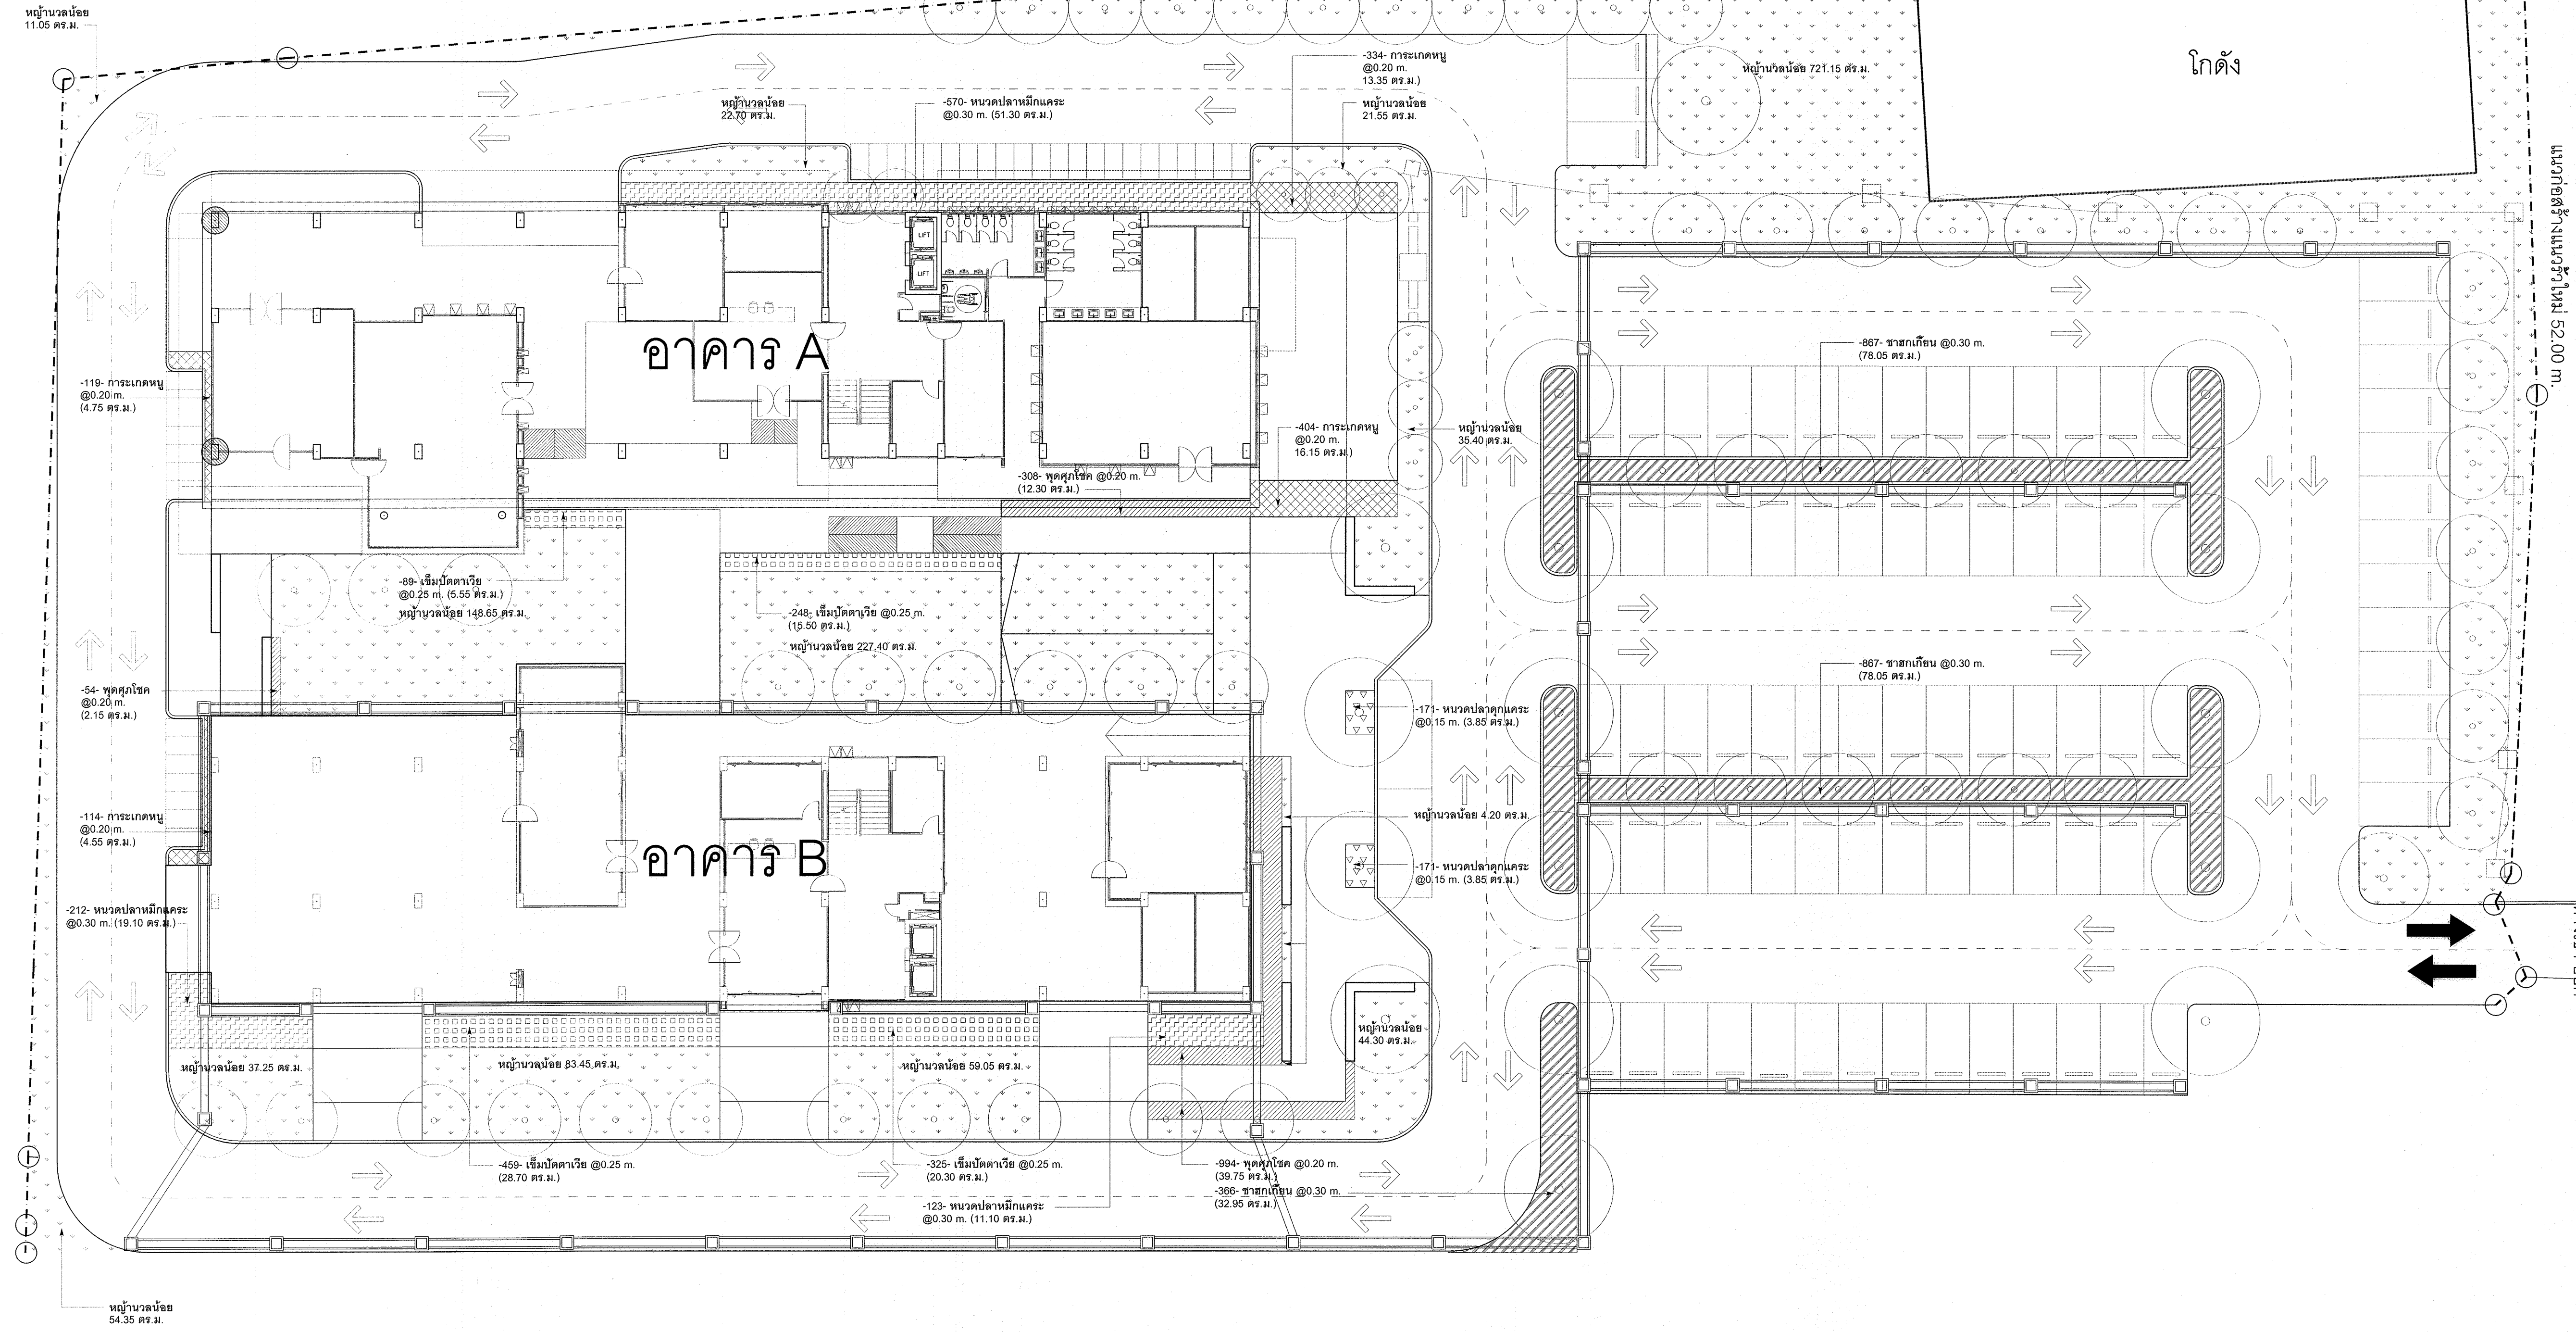

ตารางแสดงสัญลักษณ์ประกอบแบบ

สัญลักษณ์	ชื่อไทย	ชื่อวิทยาศาสตร์	รายการ	พื้นที่(ตร.ม.)	จำนวน(ต้น)	สัญลักษณ์	ชื่อไทย	ชื่อวิทยาศาสตร์	รายการ	พื้นที่(ตร.ม.)	จำนวน(ต้น)
[Symbol]	ซากกเกตุ	Carmona retusa (Vahl.)	สูง 8' @ 0.30 m. สูง 0.50-0.80 m.	189.00	2,100	[Symbol]	การะเกตุ	Pandanus pygmaeus Thouars	สูง 8' @ 0.20 m. สูง 0.30-0.50 m.	38.80	971
[Symbol]	หนวดปลาหมึกกระ	Schefflera arboricola	สูง 8' @ 0.30 m. สูง 0.50-0.80 m.	81.55	905	[Symbol]	หนวดปลาหมึกกระ	Ophiopogon japonicus (L.f.) Ke-Gawl.	สูง 4' @ 0.15 m. สูง 0.10-0.20 m.	7.70	324
[Symbol]	เข็มปัตตานี	Jatropha integririma Jacq.	สูง 8' @ 0.25 m. สูง 0.50-0.80 m.	70.05	1,121	[Symbol]	หญ้าวลน้อย	Zoysia matrella Merrill.	สภาพสมบูรณ์พร้อมใช้งาน	1,470.50	-
[Symbol]	พุดสุกโชด	Gardenia jasminoides	สูง 8' @ 0.20 m. สูง 0.30-0.50 m.	54.20	1,356	[Symbol]	รวม			1,911.80	6,777

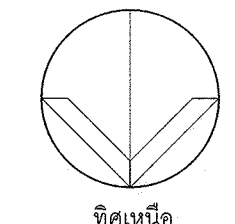

ผังไม้พุ่ม ไม้คลุมดิน

มาตราส่วน 1 : 200



มหาวิทยาลัยราชภัฏเชียงใหม่

แปลนฤๅที

98 Moo2 T. Fahnam A.Muang
Chiangmai 5000 , Tel 081-366-0002

PROJECT:

อาคารหอพักนักศึกษานานาชาติ
หลังที่ 2

LOCATION:

ตำบลช้างเผือก อำเภอเมือง
จังหวัดเชียงใหม่

ARCHITECTS:

ขวัญชัย สุธรรมชาล ส.ศบ. 3000

วรวัฒน์ รัตนศรีชัย ภ.ศบ. 17474/ป. 101

เกียรติกร กัณนิภา ภ.ศบ. 18332

LANDSCAPE ARCHITECTS:

จิรัชญ์ เจริญศิริวิบูลย์ ส.ภ.ศ. 79

ENGINEERS:

ศ.ดร.ชว. ชาญแสน ส.ช. 8874

ศักดิ์ชัย ทองพันธ์ ภ.ช. 33429

ELECTRICAL ENGINEERS:

จ๋านศักดิ์ ไชยวอล ส.ท.ก. 4537

SANITARY ENGINEERS:

ศุภชัย คงอินทร์ ส.ส. 276

MECHANICAL ENGINEERS:

สมจิตร ชินะใจ ส.ก. 4172

TITLE:

ผังแสดงตำแหน่งก๊อกน้ำสนาม


SCALE:

1:200

APPROVED BY:

REVISION


NO. DESCRIPTION DATE

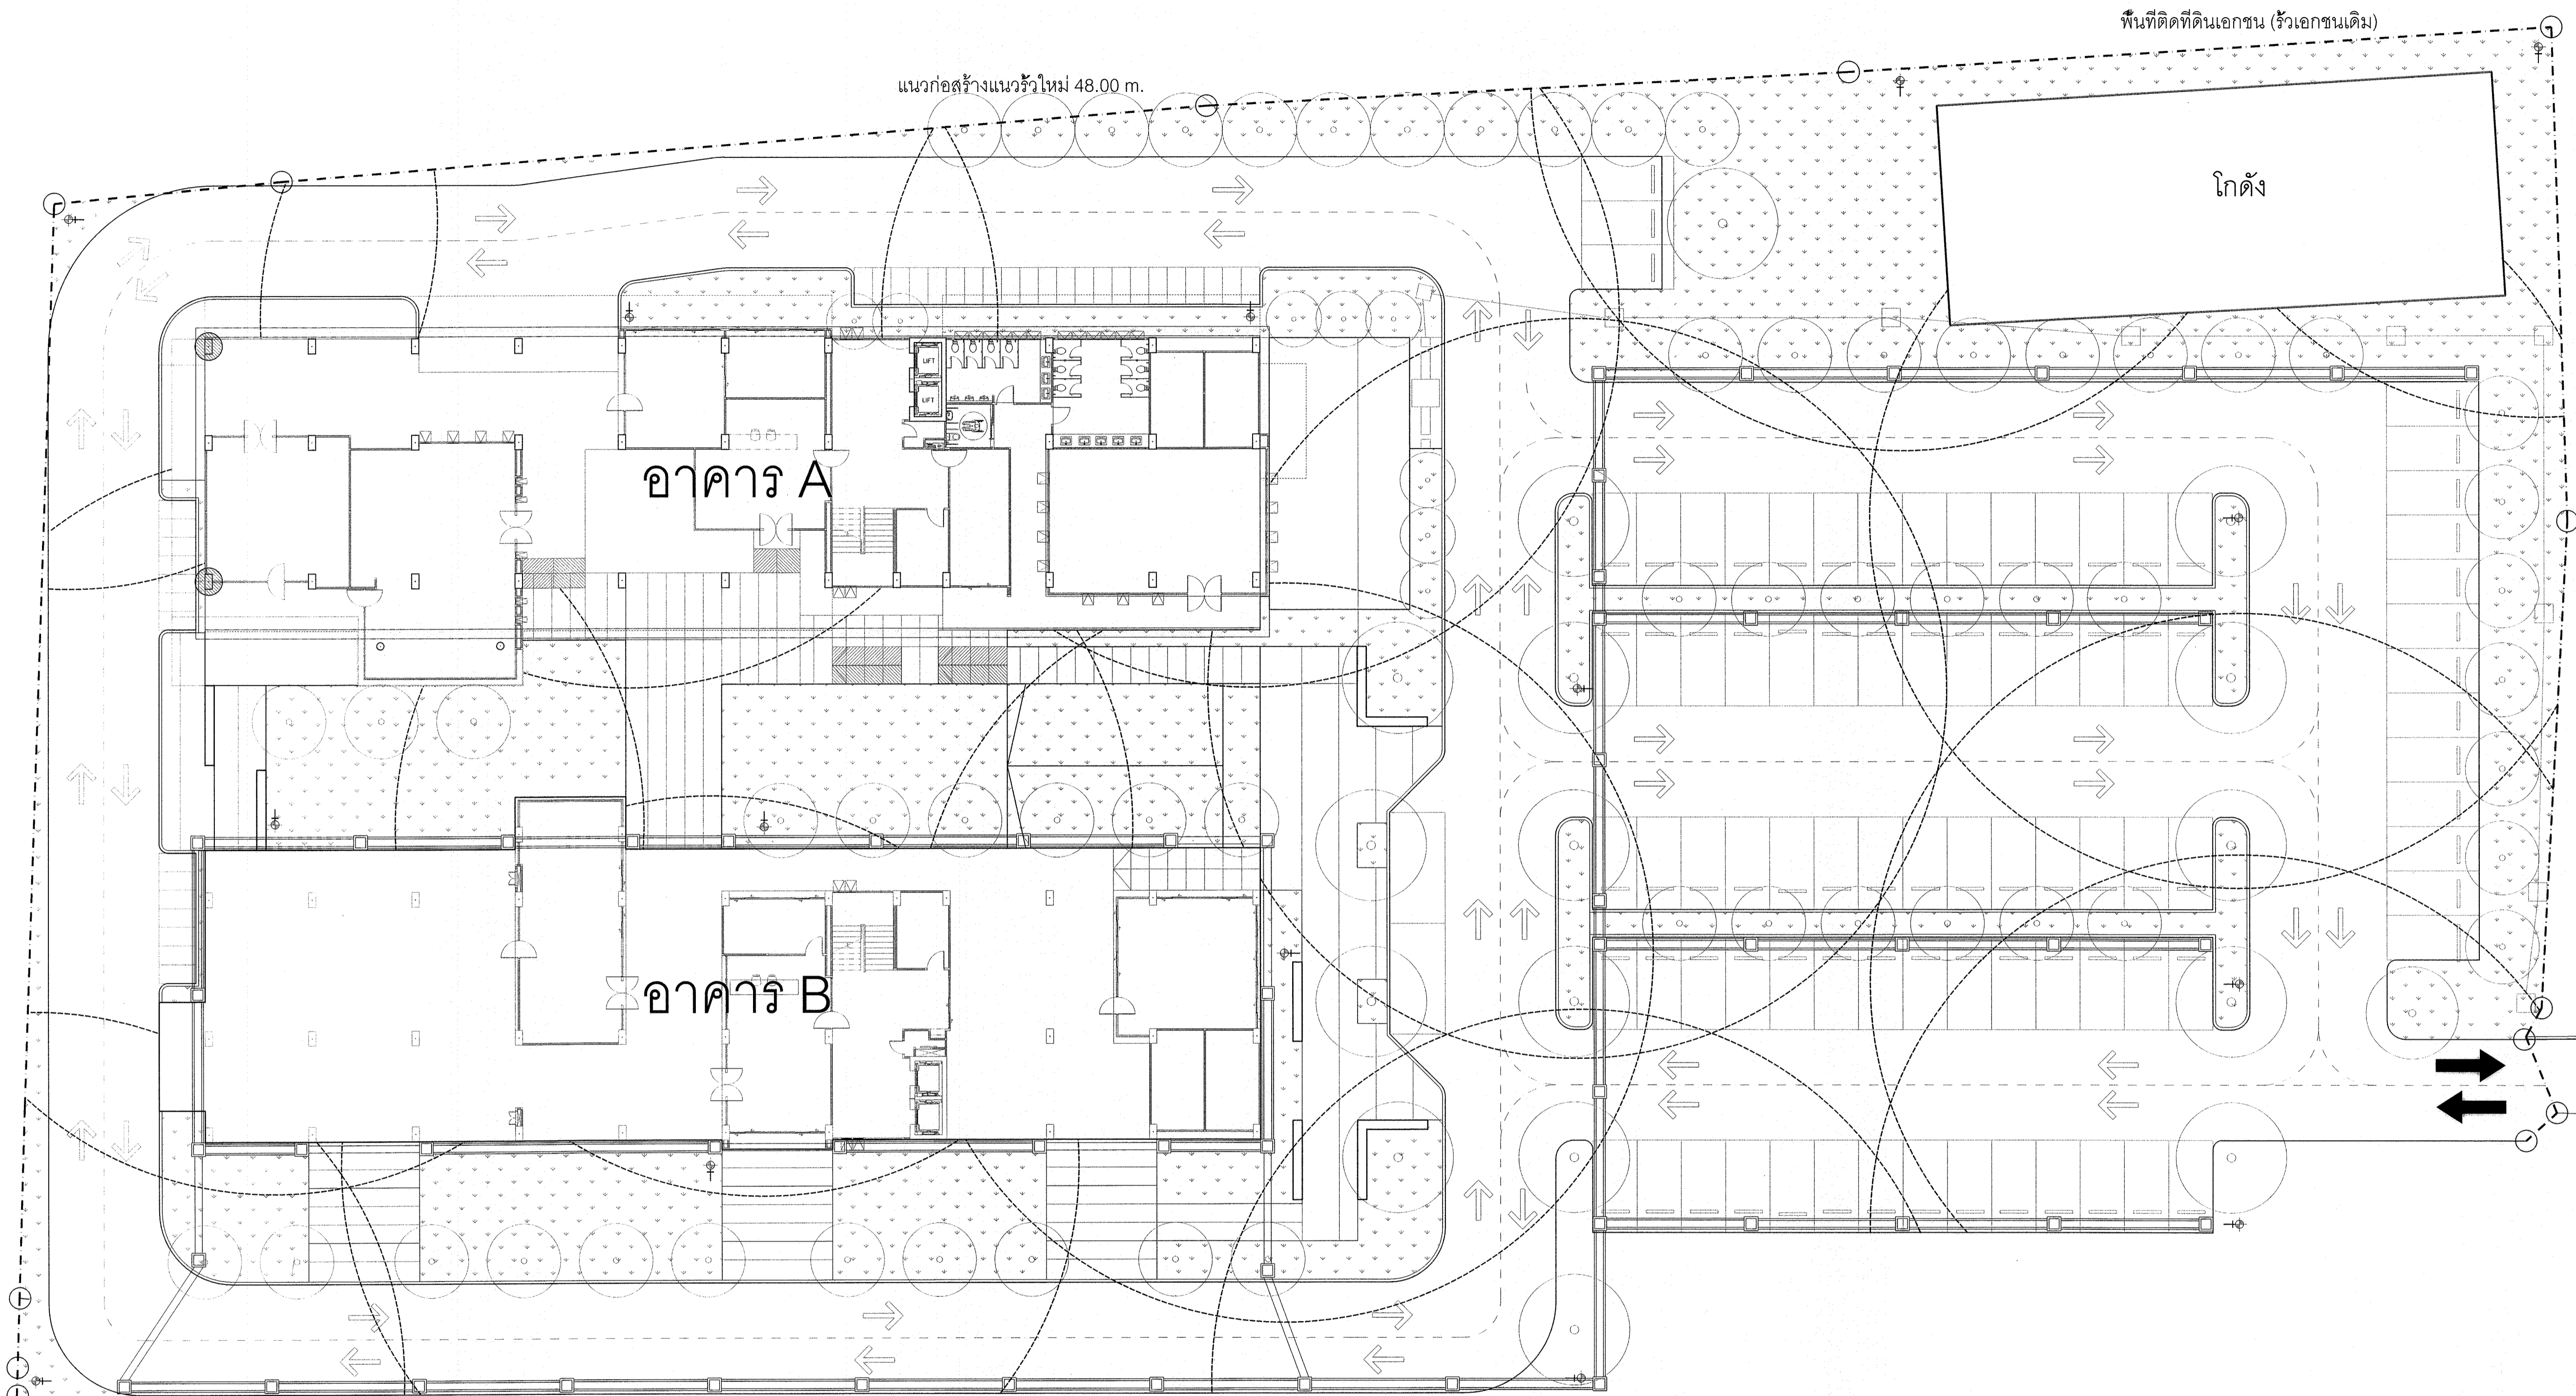

ตารางแสดงสัญลักษณ์ประกอบแบบ

สัญลักษณ์	รายการ
☉	ก๊อกบอลล์สนาม ชนิดมีก๊อกแง หรือสายยาง ชาย 20.00 เมตร
—	ระบะสายยางคาน้ำ (รั้วมี 20.00 เมตร)

PROJECT NO :

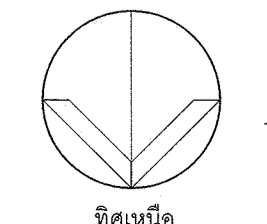

ผังก๊อกสนาม

มาตรฐาน 1 : 200

ทิศเหนือ

SHEETS NO:

LA-12

TOTAL SHEET:

21



มหาวิทยาลัยราชภัฏเชียงใหม่

แปลนที่ดิน

98 Moo2 T. Fahlam A.Muang
Chiangmai 5000 , Tel 081-366-0002

PROJECT:

อาคารหอพักนักศึกษาบ้านนาชาติ
หลังที่ 2

LOCATION:

ตำบลช้างเผือก อำเภอเมือง
จังหวัดเชียงใหม่

ARCHITECTS:

วิบูลย์ สุธรรมพร ส.ศ.ช. 3000

วชิรัตน์ รัตนศรี ภ.ศ.ช. 17474/ปศ.พ.

เกียรติกร กันนิภา ภ.ศ.ช. 18332

LANDSCAPE ARCHITECTS:

จิรัชญ์ เจริญศิริวิมล ส.ก.ท. 79

ENGINEERS:

ศ.ดร.ชว. ไชยแสน ส.ช. 8874

ศักดิ์ชัย ทองพันธ์ ภ.ช. 33429

ELECTRICAL ENGINEERS:

จ่านงค์ ไชยวรรณ ส.ท. 4537

SANITARY ENGINEERS:

ศุภชัย ครุอินทร์ ส.ช. 276

MECHANICAL ENGINEERS:

สมจิตร ชินะใจ ส.ก. 4172

TITLE:

รูปตัด C , รูปตัด D

SCALE:

1:75

APPROVED BY:

REVISION

NO. DESCRIPTION DATE


PROJECT NO :

SHEETS NO:


LS-02

TOTAL SHEET:

21

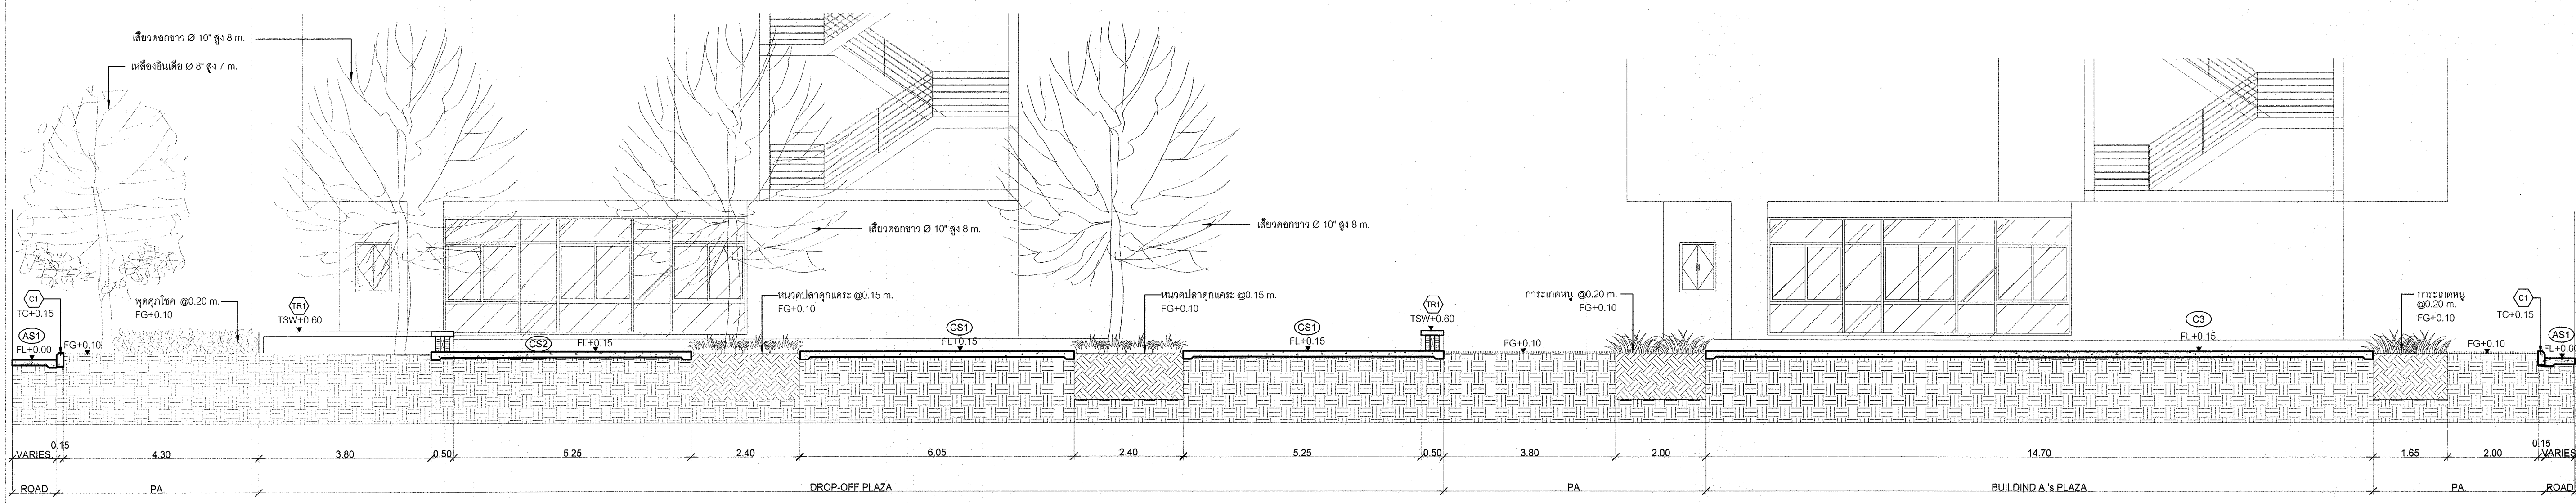

SECTION C
SCALE 1:75

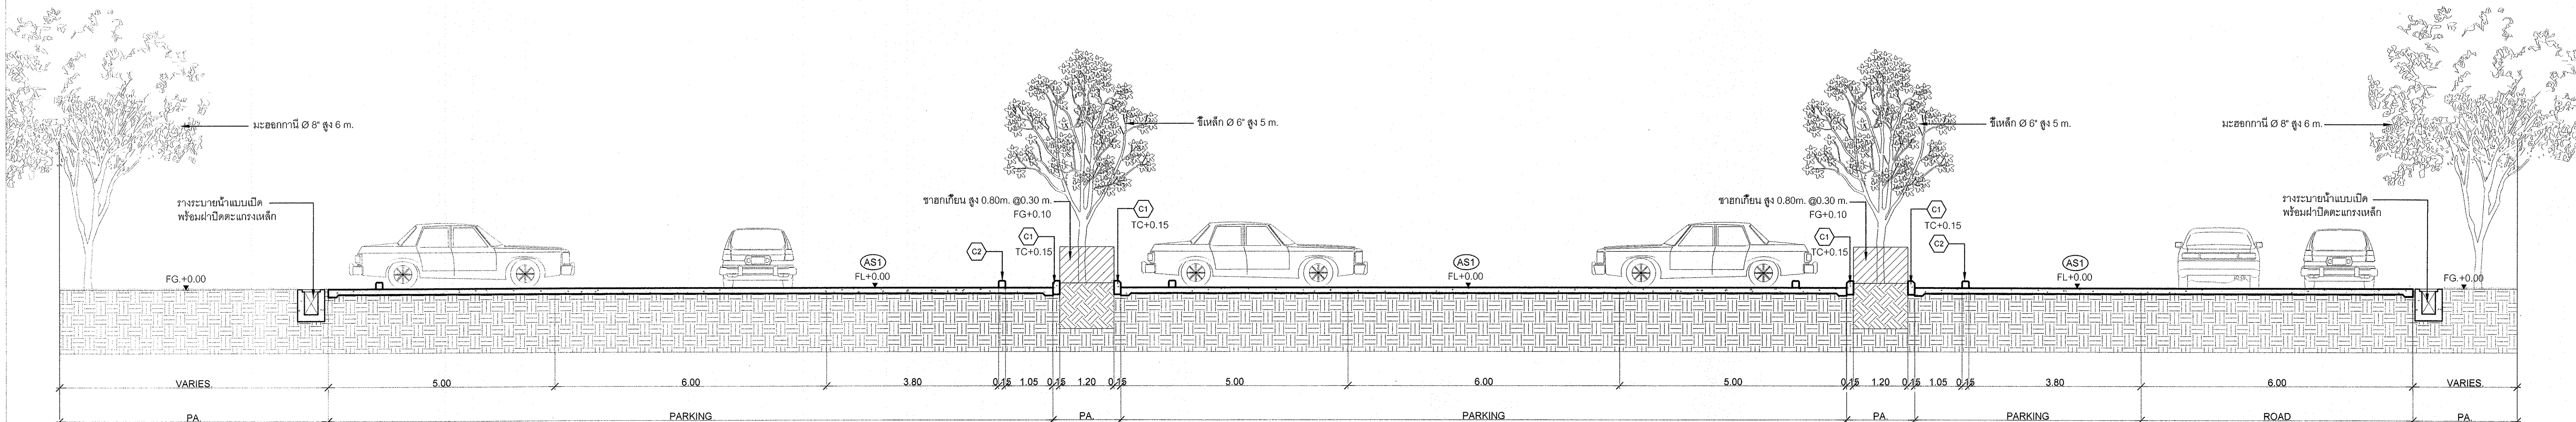

SECTION D
SCALE 1:75

