

หมายเหตุ : ทัศนระบบอากาศ Ceiling Mount Type 300 CFM ได้นัก PANASONIC,MITSUBISHI
 รวมอุปกรณ์ ท่อ FLEX 6' และหน้ากากระบบอากาศคั่นแดนขนาด 6" แบบกลม
 มี Hood พร้อมมุ้งลวดกันแมลง พร้อมติดตั้ง

แบบแปลนแสดงระบบไฟฟ้าแสงสว่างชั้น 2-3
 SCALE 1:125



โครงการก่อสร้าง
 อาคารหอพักบุคลากร
 ขนาด 20 หน่วย
 มหาวิทยาลัยราชภัฏเชียงใหม่

เจ้าของโครงการ :
 มหาวิทยาลัยราชภัฏเชียงใหม่
 สถานที่ :
 ต.ขี้เหล็ก อ.แมริม จ.เชียงใหม่


ผู้ออกแบบ: บริษัท พรวิเศษ วิศว จำกัด

PORNVISET WISH CO.,LTD

สถาปนิก:
 นาย นพพล เป็ยนสีทอง ภ.สต.12151
 วิศวกรโครงสร้าง :
 นาย ธนากร อินทวงศ์ วย.2088

วิศวกร ไฟฟ้า :
 นาย ธีระพล ฤทธิศาสตร์ ภฟท.31266
 วิศวกรสุขาภิบาล :
 นาย ธนากร อินทวงศ์ ภส.913

DRAWING TITLE		
แบบแปลนแสดงระบบไฟฟ้าแสงสว่างชั้น 2-3		
Drawing No. :	E-07-1	TOTAL 54
Date :		
Drawn By :		

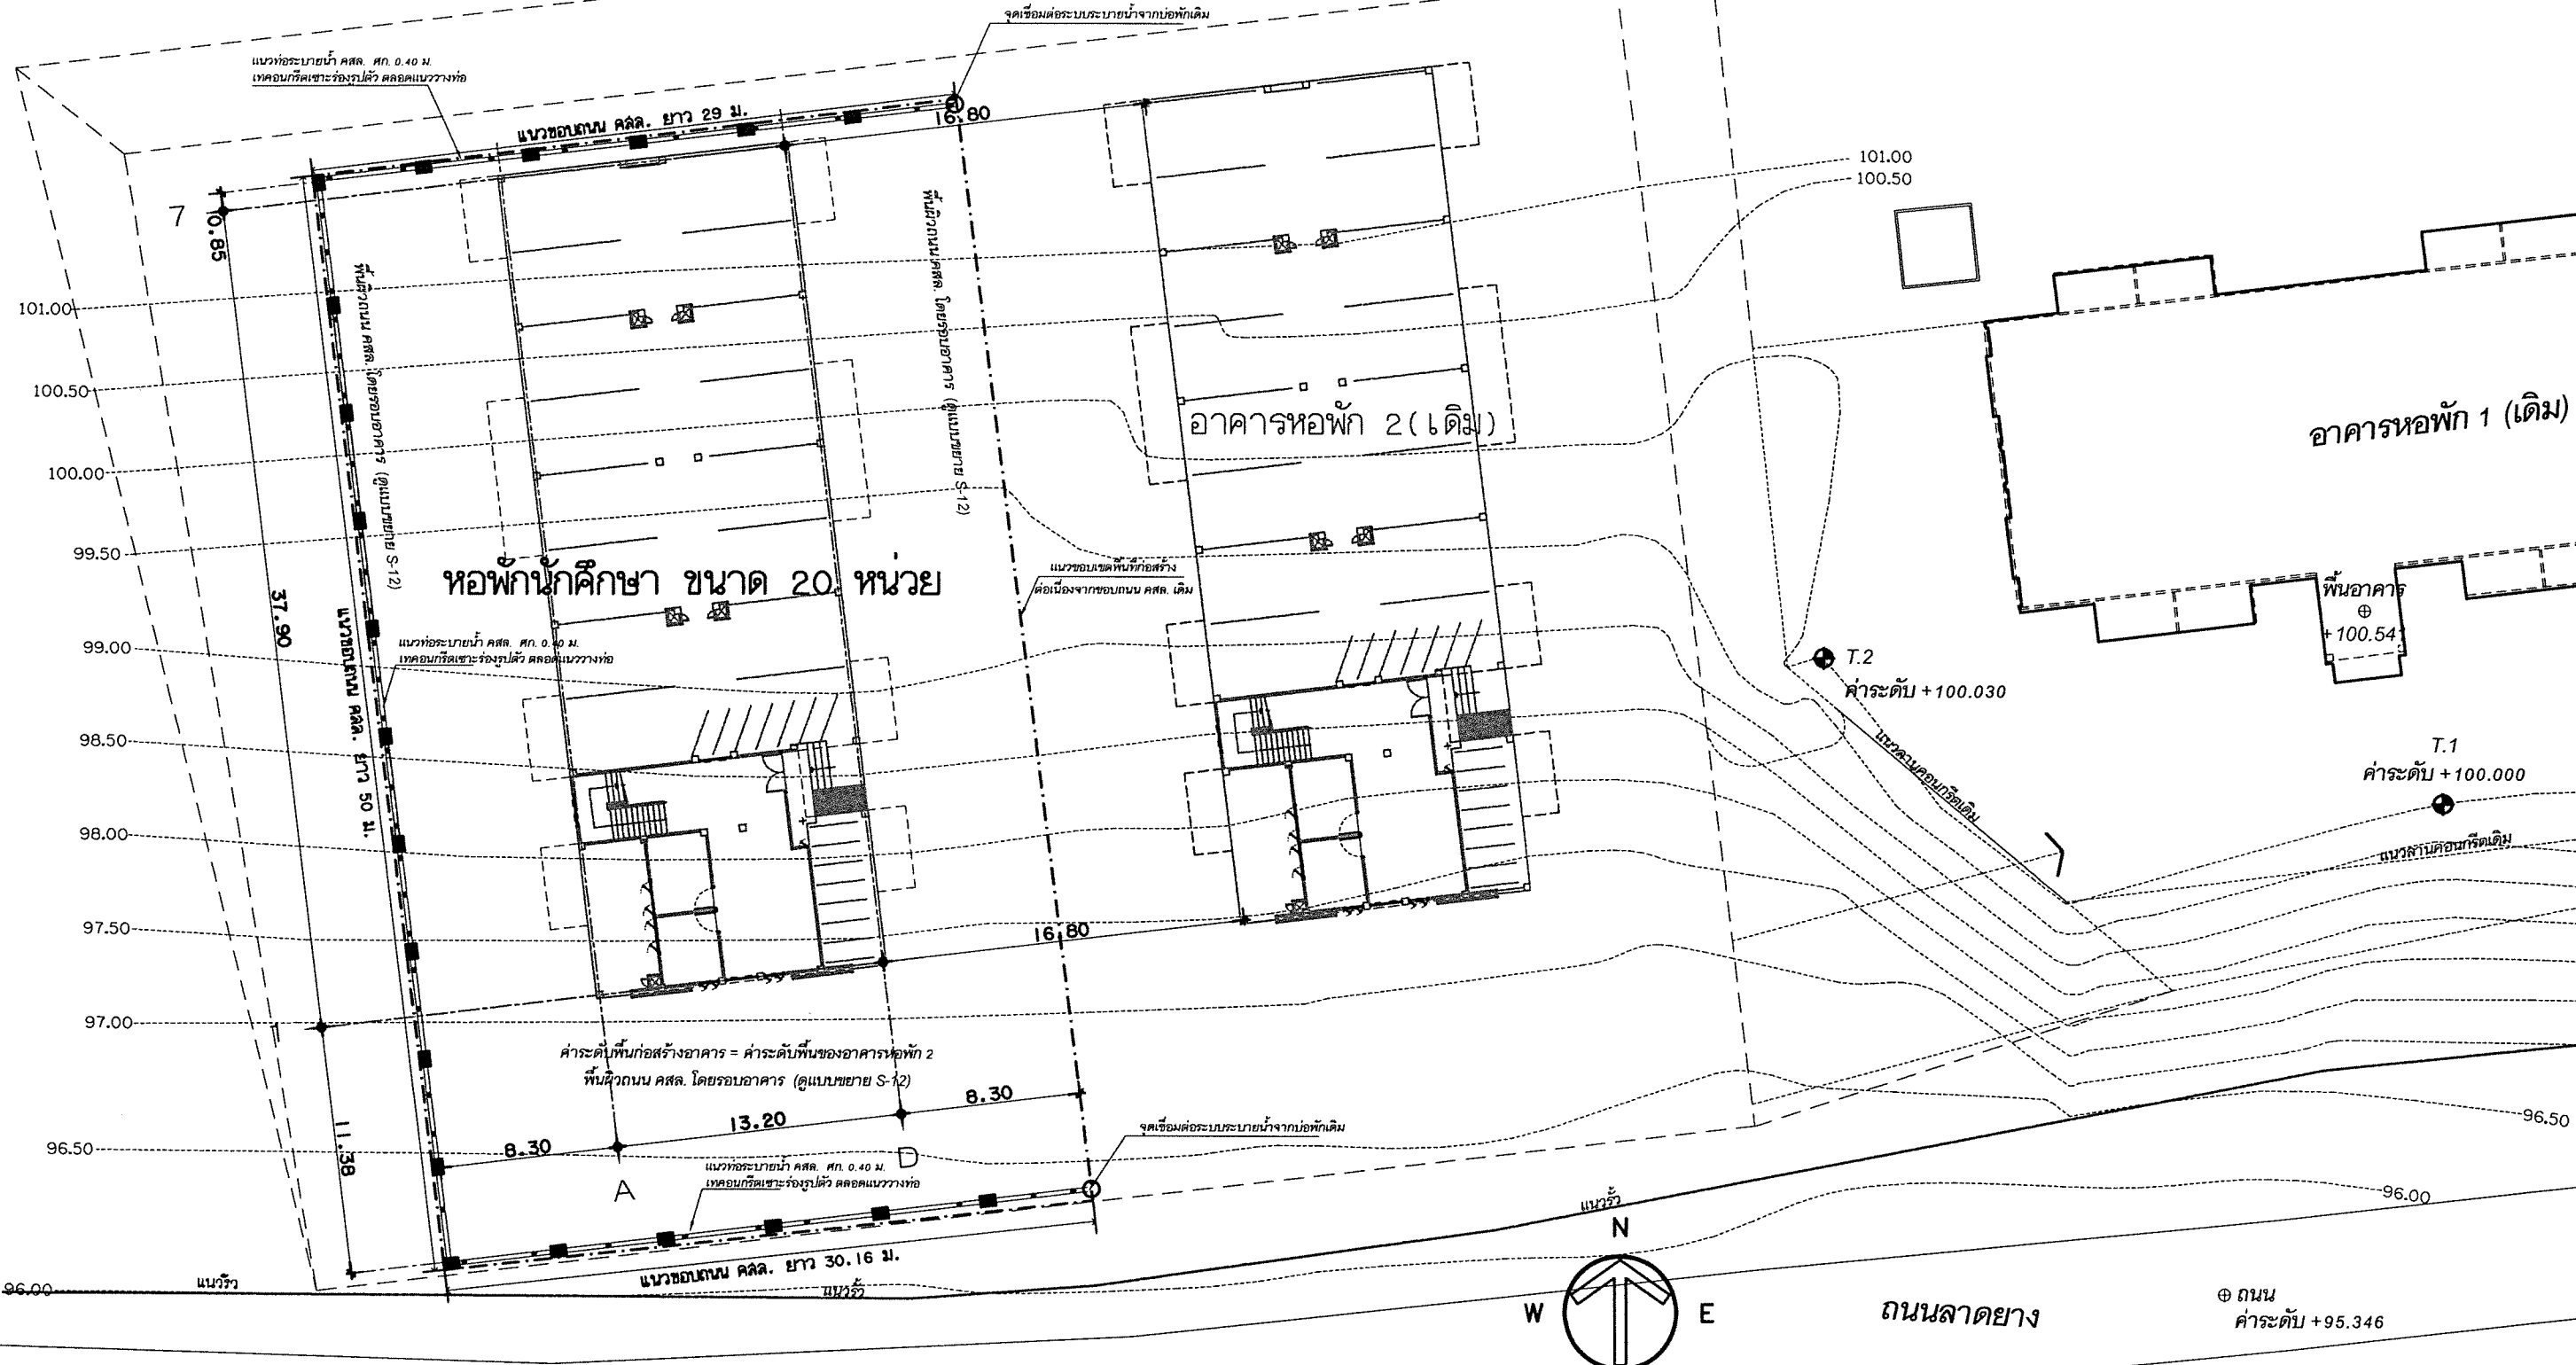

ผังบริเวณ 1 : 300



โครงการก่อสร้าง
อาคารหอพักบุคลากร
ขนาด 20 หน่วย
มหาวิทยาลัยราชภัฏเชียงใหม่

เจ้าของโครงการ :
 มหาวิทยาลัยราชภัฏเชียงใหม่
 สถานที่ :
 ต.ชี้เหล็ก อ.แมริม จ.เชียงใหม่

ผู้ออกแบบ: บริษัท พรวิเศษ วิศว์ จำกัด


PORNVISET WISH CO.,LTD

สถาปนิก:
 นาย นพพล เบียนสีทอง ภ-สถ.12151
 วิศวกรโครงสร้าง :
 นาย ธนากร อินทวงศ์ วย.2088


วิศวกรไฟฟ้า :
 นาย ธีระพล ฤทธิศาสตร์ ภพท.31266
 วิศวกรสุขาภิบาล :
 นาย ธนากร อินทวงศ์ ภส.913

DRAWING TITLE		ผังบริเวณ	
Date :		Drawing No. :	TOTAL
Drawn By :			
		A-03-1	54


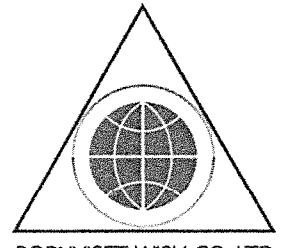
⊕ ถนน
 ค่าระดับ +95.346


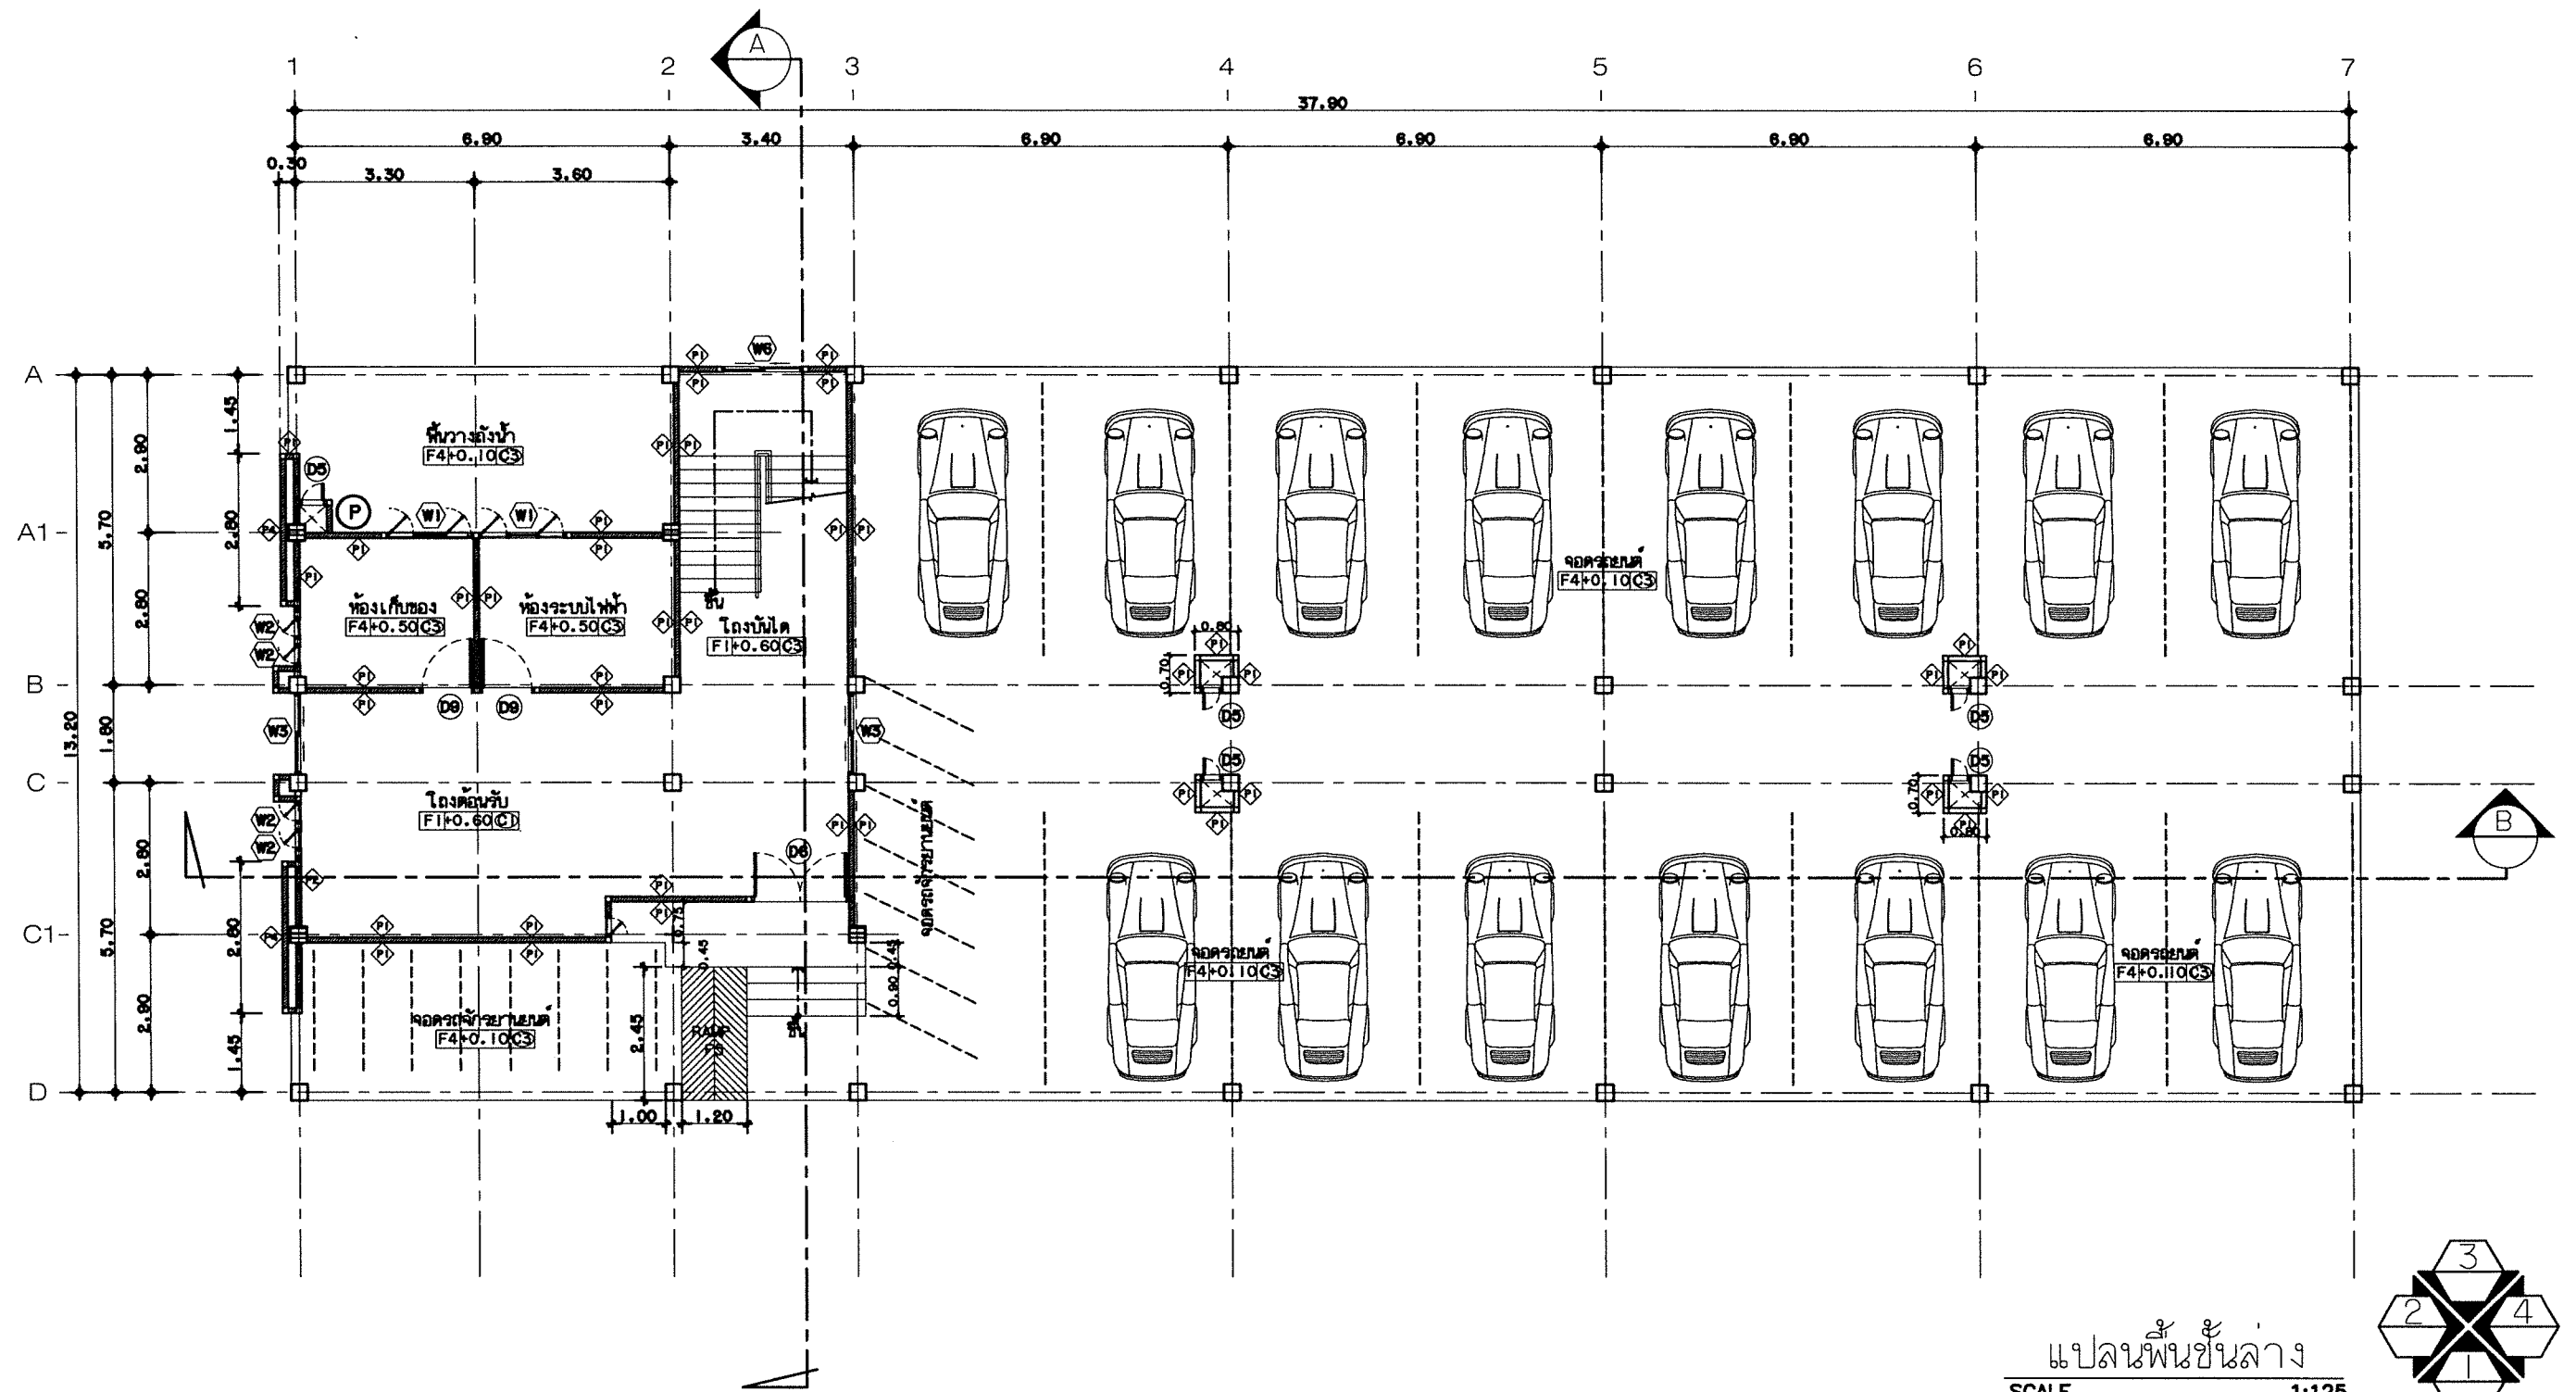


แปลนพื้นที่ชั้นล่าง
SCALE 1:125

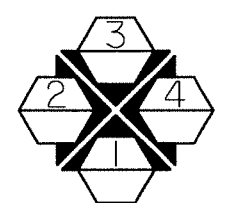

แสดงทิศทางของรูปด้าน

 <p>โครงการก่อสร้าง อาคารหอพักบุคลากร ขนาด 20 หน่วย มหาวิทยาลัยราชภัฏเชียงใหม่</p>	<p>เจ้าของโครงการ : มหาวิทยาลัยราชภัฏเชียงใหม่</p> <p>สถานที่ : ด.ซีเหล็ก อ.แมริม จ.เชียงใหม่</p>	<p>ผู้ออกแบบ: บริษัท พรวิเศษ วิศวะ จำกัด</p>  <p>PORNVISET WISH CO.,LTD</p>	<p>สถาปนิก: นาย นพพล เบี่ยนสีทอง ภ-สด.12151</p> <p>วิศวกรโครงสร้าง : นาย ธนากร อินทวงศ์ วย.2088</p>	<p>วิศวกร ไฟฟ้า : นาย ชีระพล ฤทธิศาสตร์ ภพท.31266</p> <p>วิศวกรสุขาภิบาล : นาย ธนากร อินทวงศ์ ภส.913</p>	<p>DRAWING TITLE</p> <p>แปลนพื้นที่ชั้นล่าง</p>	
			<p>Drawing No. : A-04-1</p>	<p>TOTAL 54</p>		

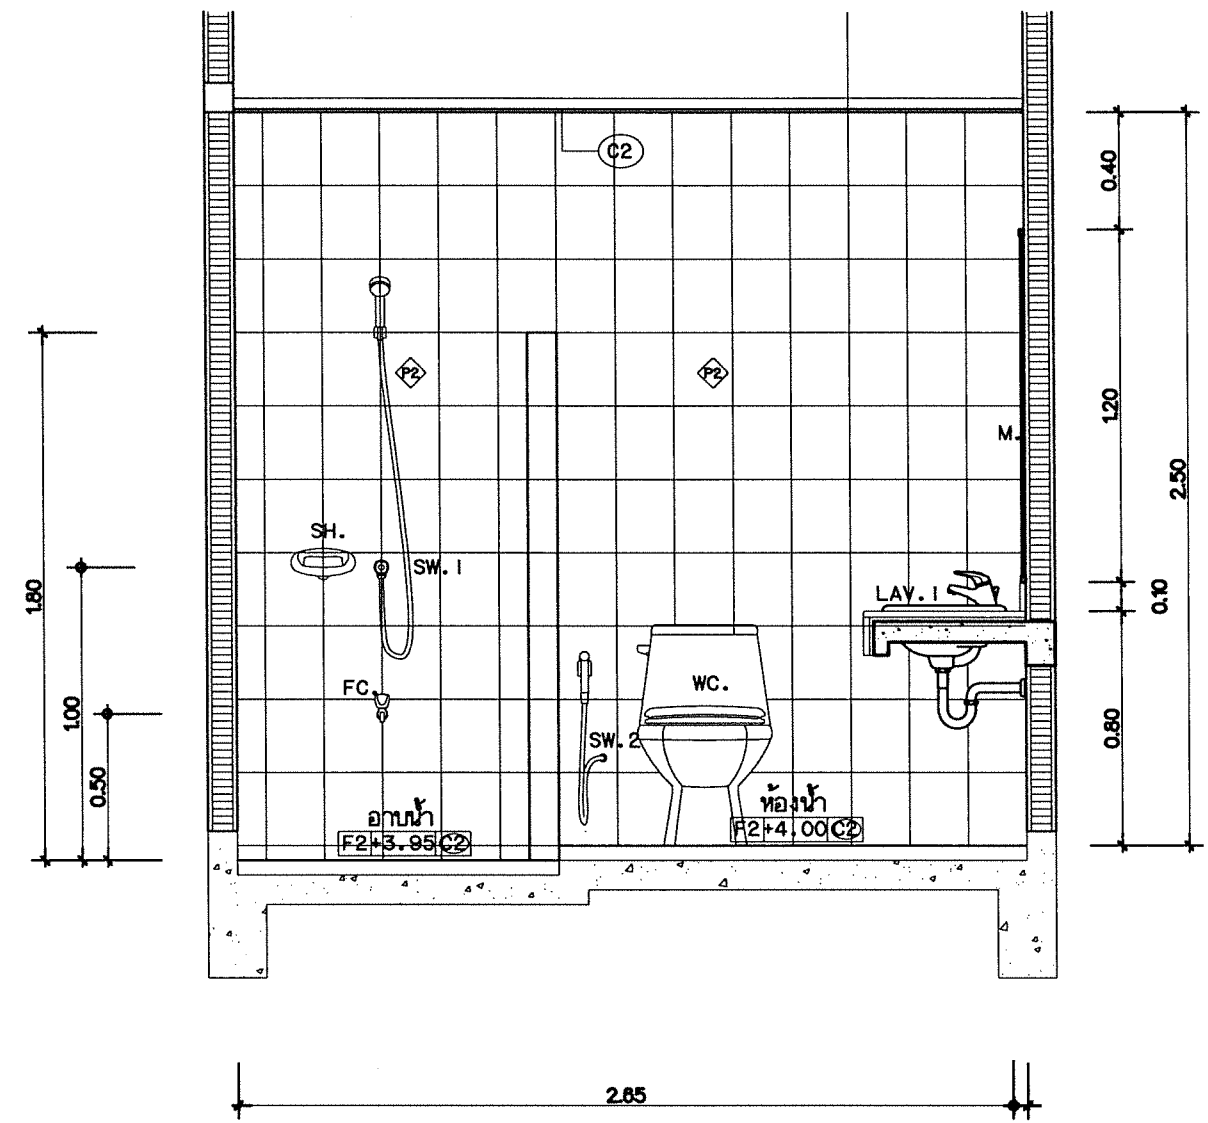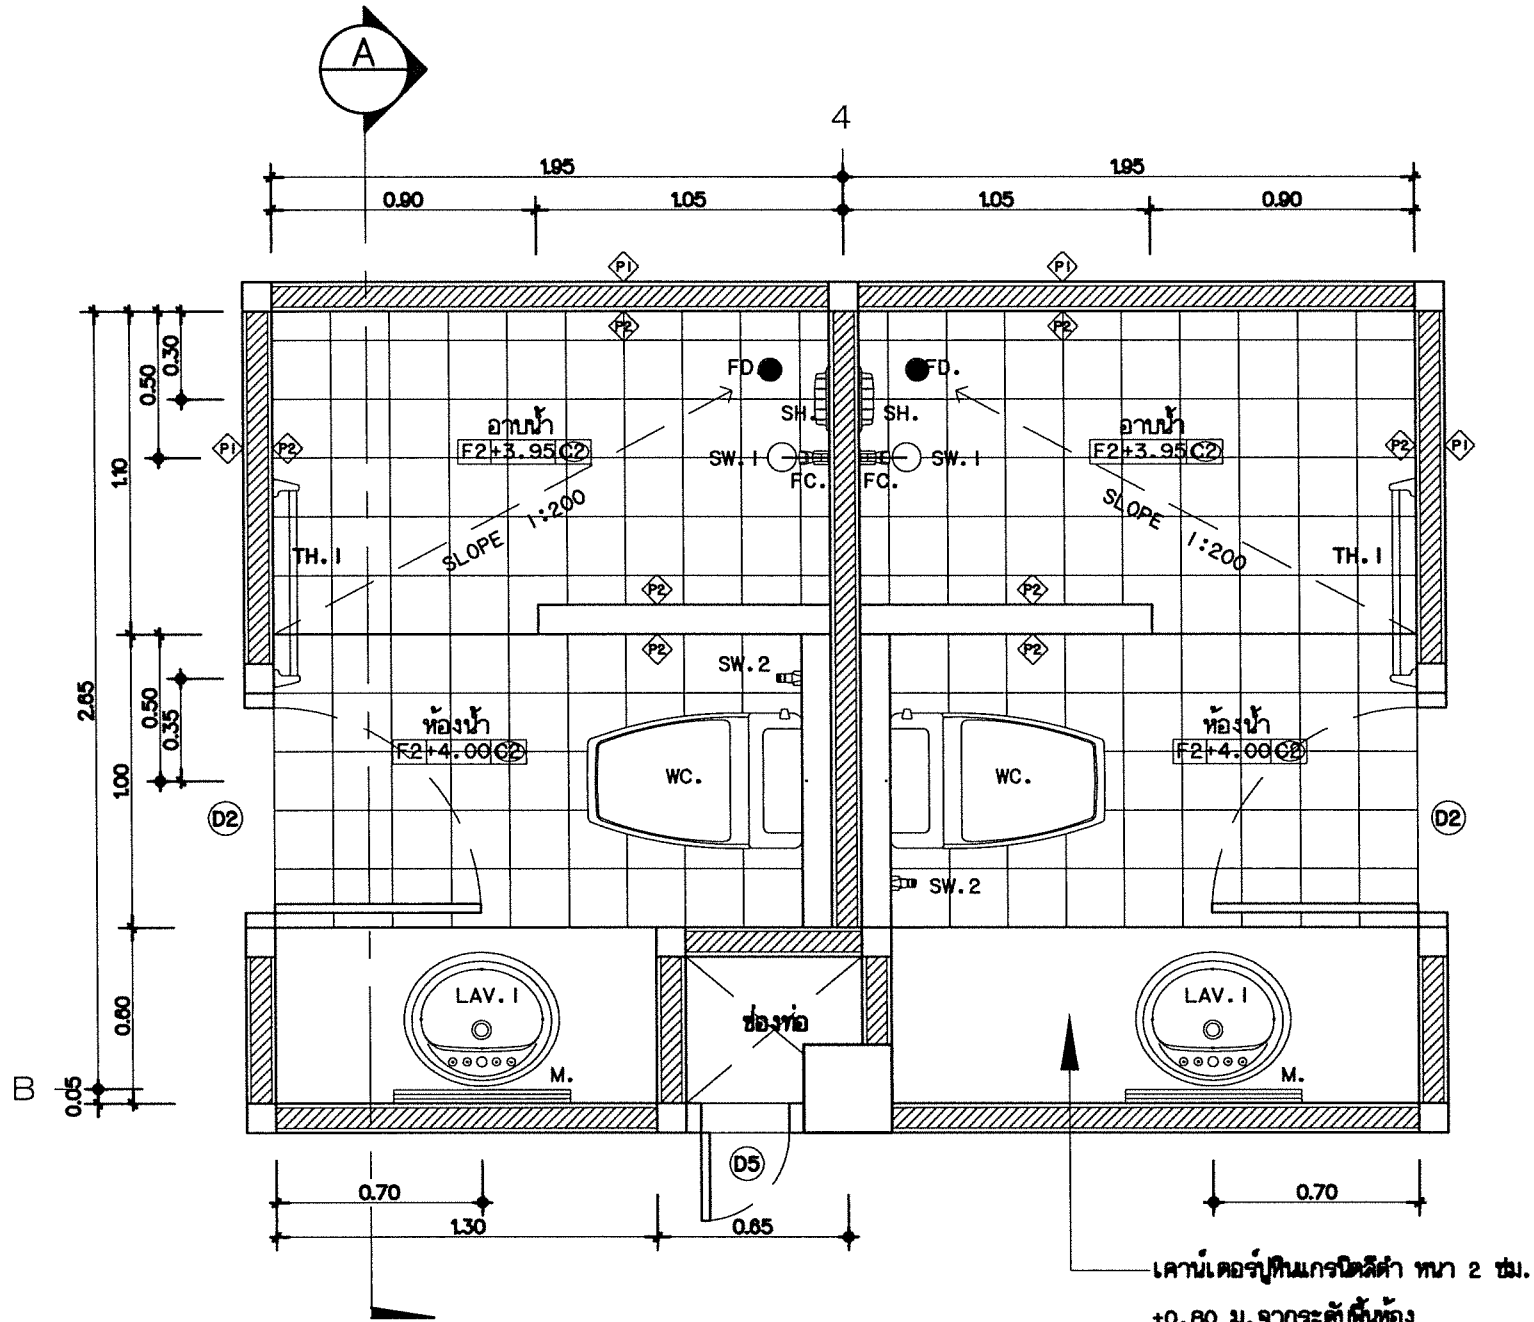

เคาน์เตอร์หินแกรนิตสีดำ ทน 2 ซม.
 +0.80 ม.จากระดับพื้นห้อง
 แบบขยายห้องน้ำห้องพัก
 SCALE 1:25

รูปตัด ห้องน้ำห้องพัก
 SCALE 1:25



โครงการก่อสร้าง
 อาคารหอพักบุคลากร
 ขนาด 20 หน่วย
 มหาวิทยาลัยราชภัฏเชียงใหม่

เจ้าของโครงการ :
 มหาวิทยาลัยราชภัฏเชียงใหม่
 สถานที่ :
 ต.ซีเหล็ก อ.แมริม จ.เชียงใหม่


ผู้ออกแบบ: บริษัท พรวิเศษ วิศวะ จำกัด

PORNVISET WISH CO.,LTD

สถาปนิก:
 นาย นพพล เบ็ญนสีทอง ภ-สธ.12151
 วิศวกรโครงสร้าง :
 นาย ธนากร อินทวงศ์ วย.2088

วิศวกรไฟฟ้า :
 นาย ชีระพล ฤทธิศาสตร์ ภพท.31266
 วิศวกรสุขาภิบาล :
 นาย ธนากร อินทวงศ์ ภส.913

DRAWING TITLE		
แบบขยายห้องน้ำห้องพัก		
Date :	Drawing No. :	TOTAL
Drawn By :	A-18-1	54

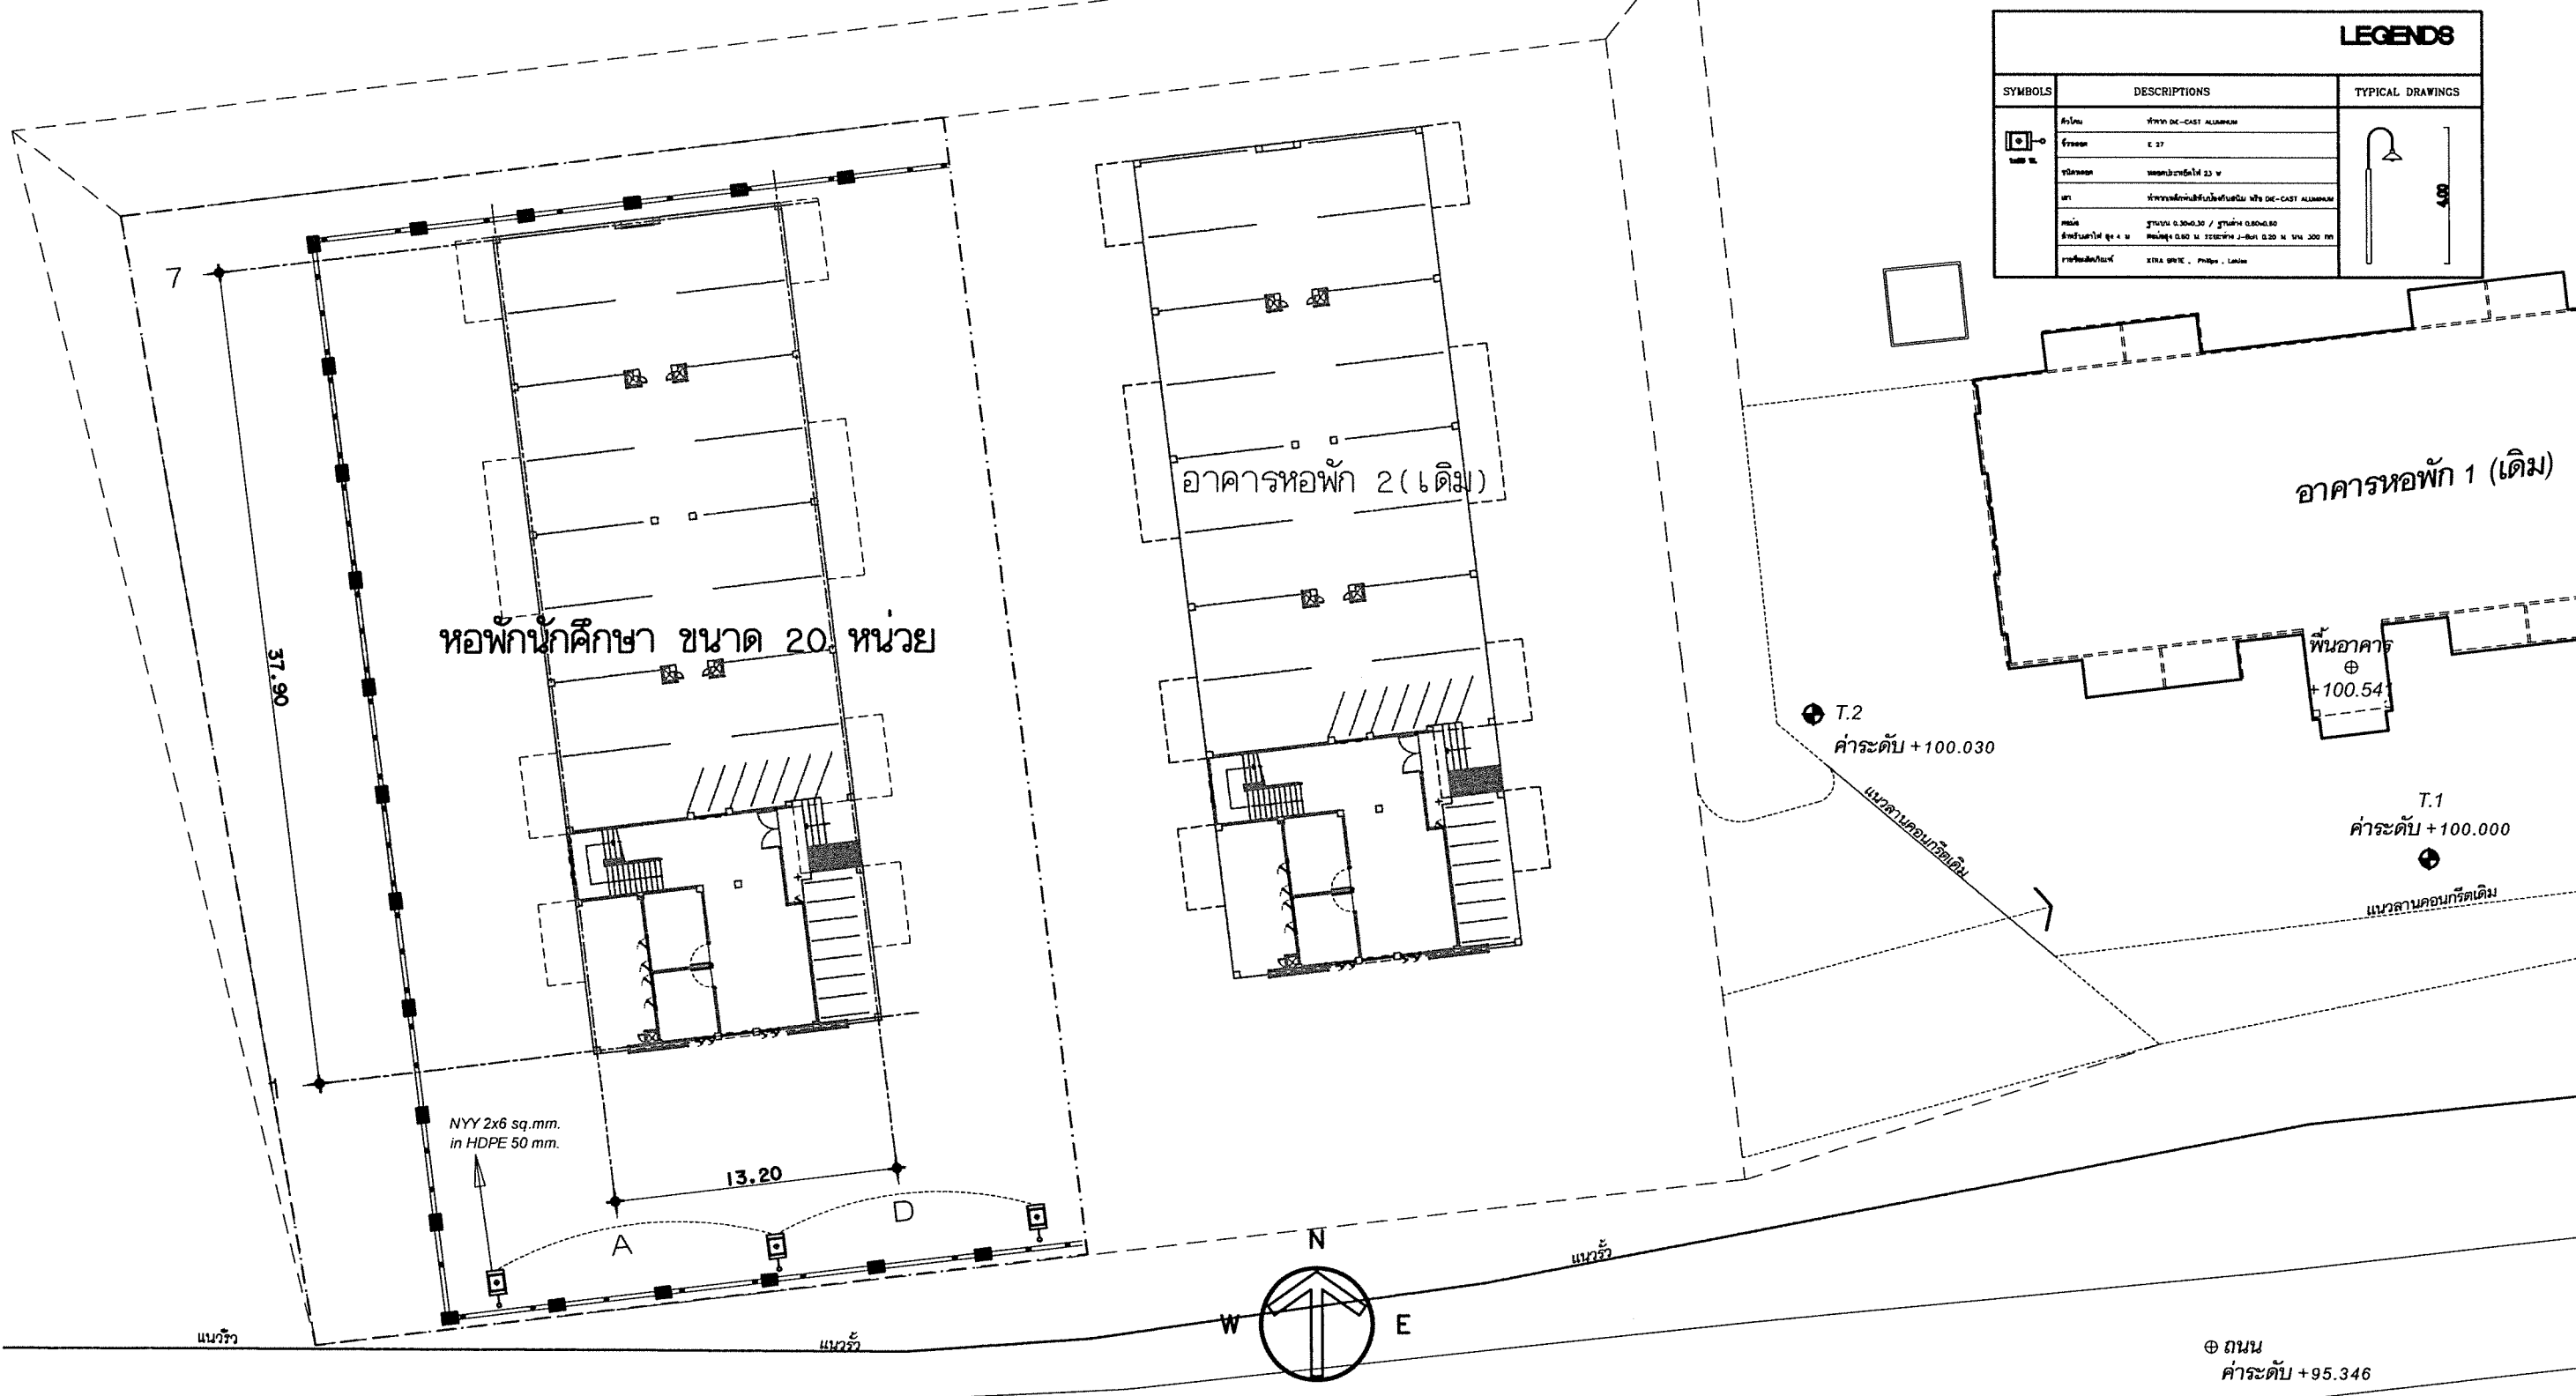

LEGENDS		
SYMBOLS	DESCRIPTIONS	TYPICAL DRAWINGS

ถนนลาดยาง

ผังบริเวณ 1 : 300



โครงการก่อสร้าง
อาคารหอพักบุคลากร
ขนาด 20 หน่วย
มหาวิทยาลัยราชภัฏเชียงใหม่

เจ้าของโครงการ :
มหาวิทยาลัยราชภัฏเชียงใหม่
สถานที่ :
ต.ขี้เหล็ก อ.แมริม จ.เชียงใหม่

ผู้ออกแบบ: บริษัท พรวิเศษ วิศว์ จำกัด

PORNVISET WISH CO.,LTD

สถาปนิก:
นาย นพพล เบียนสีทอง ภ-สถ.12151
วิศวกรโครงสร้าง :
นาย ธนากร อินทวงศ์ วย.2088

วิศวกรไฟฟ้า :
นาย ธีระพล ฤทธิศาสตร์ ภพก.31266
วิศวกรสุขาภิบาล :
นาย ธนากร อินทวงศ์ ภส.913

DRAWING TITLE		
ผังระบบไฟฟ้าภายนอกอาคาร		
Date :	Drawing No. : E-00-1	TOTAL 54
Drawn By :		