

โครงการออกแบบก่อสร้างอาคารหอประชุมอเนกประสงค์ ขนาด 1,000 ที่นั่ง มหาวิทยาลัยราชภัฏเชียงใหม่ วิทยาเขตแม่ฮ่องสอน



แบบสถาปัตยกรรม

Axisgroup
Company Limited

Planning
Architectural Design
Project Consultant
Construction Management

300/27-28 Moo 1, T. Maehea, Muang
Chiangmai 50100 Thailand
Tel : 0-5380-4671 Fax : 0-5380-4672
E-mail : axisgroup1994 @ gmail.com

สารบัญแบบสัณยาปัตยกรรม

NO.	SHEET NO.	รายละเอียดแบบ
		ปกแบบสถาปัตยกรรม
1	G-001	สารบัญแบบสถาปัตยกรรม , สัญลักษณ์ประกอบแบบ , รายการวัสดุก่อสร้าง
2	A-100	ผังบริเวณ (ชั้นใต้ดิน)
3	A-200	ผังบริเวณ (ชั้นที่ 1)
4	A-101	แปลนพื้นชั้นใต้ดิน
5	A-102	แปลนพื้นชั้นที่ 1
6	A-103	แปลนหลังคา คสล (ด้านข้าง)
7	A-104	แปลนหลังคา
8	A-201	รูปด้าน 1
9	A-202	รูปด้าน 2
10	A-203	รูปด้าน 3
11	A-204	รูปด้าน 4
12	A-301	รูปตัด A-A
13	A-302	รูปตัด B-B
14	A-401	แบบขยายประตู
15	A-402	แบบขยายหน้าต่าง
16	A-501	รายการประกอบแบบสุขภัณฑ์ , แบบขยายการติดตั้งสุขภัณฑ์
17	A-502	ห้องน้ำ - ส่วนผู้พิการหญิง , ห้องน้ำ - ส่วนหญิง 1 , ห้องน้ำ - ส่วน 4 ห้องน้ำ - ส่วนชาย 1 , ห้องน้ำ - ส่วนผู้พิการชาย
18	A-503	ห้องน้ำ - ส่วนชาย 2 , ห้องน้ำ - ส่วนหญิง 2 , ห้องน้ำ - ส่วน 3
19	A-601	แบบขยายบันได 1 , 2
20	A-701	แบบขยายผนังก่ออิฐโชว์ , แบบขยายราวกันตก
21	A-702	แบบขยายป้ายหน้าอาคาร , แบบขยายชายคา
22	A-703	แบบขยายหลังคา SKYLIGHT
23	A-704	แบบขยายเวที
24	A-705	แบบขยายเวที
25	A-801	แปลนฝ้าเพดานชั้นใต้ดิน
26	A-802	แปลนฝ้าเพดานชั้นที่ 1
27	A-803	รูปตัดขยายฝ้าเพดาน A-A , B-B
28	A-901	แปลนพื้นชั้นที่ 1 (จัดแบบประชุมทั่วไป)
29	A-902	แปลนพื้นชั้นที่ 1 (จัดแบบ CLASS ROOM)
30	A-903	แปลนพื้นชั้นที่ 1 (จัดแบบจัดเลี้ยง)
31		
32		
สารบัญแบบบสถำปัตยกรรม

NO.	SHEET NO.	จำนวนเขียนแบบ
68		
69		
សិទ្ធិស្តាប់ប្រកាសរបស់សាលាដំបូង

เครื่องหมายภาพประกอบแบบ	
เครื่องหมายบอกทิศ	ทิศเหนือ
เครื่องหมายห้อง	ชื่อห้อง ระดับพื้นที่ ความสูงไม้เพดาน วัสดุพื้น วัสดุฝ้าเพดาน
เครื่องหมายรูปด้านภายนอก	หมายเลขรูปด้าน หน้าที่ยูบด้านปรากฏ
เครื่องหมายรูปด้านภายใน	หมายเลขรูปด้าน หน้าที่ยูบด้านปรากฏ
เครื่องหมายรูปตัด	หมายเลขรูปตัด หน้าที่ยูบตัดปรากฏ
เครื่องหมายผ้าเพดาน	หมายเลขผ้าเพดาน
เครื่องหมายผนัง	หมายเลขผนัง
เครื่องหมายแบบขยาย	หมายเลขแบบขยาย หน้าที่ยูบขยายปรากฏ
เครื่องหมายแนวเสา	แนวเสา แนวเสาทางตั้ง แนวเสาทางนอน
เครื่องหมายระดับพื้น	±0.00
เส้นบอกระยะ	ระยะศูนย์กลางถึงศูนย์กลาง ระยะศูนย์กลางถึงขอบ ระยะจากขอบถึงขอบ
เครื่องหมายประตู	หมายเลขประตู
เครื่องหมายหน้าต่าง	หมายเลขหน้าต่าง
MATCH LINE INDICATION ----- MATCH LINE	

สัญลักษณ์และสัญลักษณ์			
	ดิน (รูปติด)		คอนกรีต (รูปติด)
	ผนังก่ออิฐ ฉาบปูน		RIGID INSULATION (รูปติด)
	ผนังฉาบ (ดูจากการประกอบแบบ)		ฉนวนกันความร้อน (รูปติด)
	ผนังคอนกรีตฉาบ		กระเบื้อง (รูปติด)
	ผนังคอนกรีตฉาบฉาบ		กระเบื้อง (รูปติด)
	คอนกรีตหล่อสำเร็จ (รูปติด)		กระจก
	เหล็ก (รูปติด)		หินแกรนิต
	ทองเหลือง (รูปติด)		ปูนฉาบ
	ไม้ (ไม้เนื้อแข็ง) (รูปติด)		TILE - HARDBOARD (รูปติด)
	ไม้ (แผ่นผิว) (รูปติด)		ไม้ฉัด (รูปติด)

การอ่านหมายเลขแบบ

A-001

หมวดงาน

—

แผ่นที่

จำนวนทั้งหมด

[illegible]

Owner

มหาวิทยาลัยราชภัฏวชิรเวศน์เชียงใหม่

Project Name

โครงการออกแบบก่อสร้างอาคารหอประชุมเนกประสงค์ ขนาด 1,000 ที่นั่ง
มหาวิทยาลัยราชภัฏเชียงใหม่ วิทยาเขตแม่อ้อ

Drawing Title

สารบัญแบบสถาปัตยกรรม , สัญลักษณ์ประกอบแบบ , รายการวัสดุก่อสร้าง

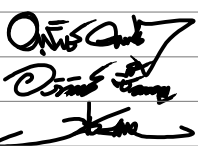
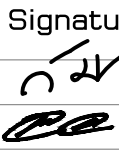
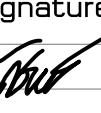
Issue/Revision

[illegible]

Axisgroup
Co.,Ltd.

Planning
Architectural Design
Project Consultant
Construction Management

Tel : +66 (0) 5380 4671 Fax : +66 (0) 5380 4672
E-mail : axisgroup1994@gmail.com

Architect	อนุชาภิรักษ์ คุณชายศรีวงศ์ อภิสราสิทธิ์ ศรีสุขเจริญ พิสิษฐาภาล กลิ่นใบปรางค์	รหัส 511 รหัส 16489 รหัส 17128	Authorized Signature 
Structural Engineer	วิมลนาถ บวรโฆจน์ฤทธิ์ นพพร ขำอุ่นน้อย	รหัส 9215 รหัส 8670	Authorized Signature 
Electrical Engineer	ฤกษ์เกษม ชื่นดี	รหัส 948	Authorized Signature 
Sanitary Engineer	จิรภัตติ สิริยาสุวรรณี เสฐธวัชเชิด นันทะรังสรรค์	รหัส 73 รหัส 3619	Authorized Signature 
Mechanical Engineer	สิทธิศักดิ์ ภานุฉัตรทณานันท์ นิรุทธพงศ์ เทพศิริ	รหัส 3049 รหัส 15423	Authorized Signature 
Interior Design			Authorized Signature
Landscape Design	พัสดุณี สิทธิธรรม	รหัส 66	Authorized Signature 
Drawn By	ศิริพงษ์ จักรแก้ว		Authorized Signature 
Printed Data			Drawing No. G-001/30
Ref. File			Date



มหาวิทยาลัยราชภัฏวไลยอลงกรณ์

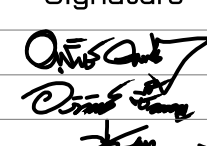
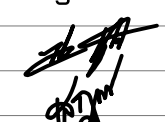
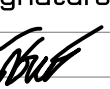
โครงการออกแบบก่อสร้างอาคารหอประชุมเนกประสงค์ ขนาด 1,000 ที่นั่ง
มหาวิทยาลัยราชภัฏเชียงใหม่ จังหวัดเชียงใหม่


ผังบริเวณ (ขึ้นใต้ถุน)

Axisgroup
Co.,Ltd.

Planning
Architectural Design
Project Consultant
Construction Management


300/27-28 Moo 1, Tambol Maehea, Muang, Chiangmai 50100 Thailand
Tel : +66 (0) 5380 4671 Fax : +66 (0) 5380 4672
E-mail : axisgroup1994@gmail.com

Architect ສູນປະຊາສາມາດ ສາມາດ ສາມາດ ສາມາດ ສາມາດ ສາມາດ	ວັນທີ 511 ວັນທີ 16489 ວັນທີ 17128	Authorized Signature 
Structural Engineer ສາມາດ ສາມາດ ສາມາດ ສາມາດ	ວັນທີ 9215 ວັນທີ 8670	Authorized Signature 
Electrical Engineer ສາມາດ ສາມາດ	ວັນທີ 948	Authorized Signature 
Sanitary Engineer ສາມາດ ສາມາດ ສາມາດ ສາມາດ	ວັນທີ 73 ວັນທີ 3619	Authorized Signature 
Mechanical Engineer ສາມາດ ສາມາດ ສາມາດ ສາມາດ	ວັນທີ 3049 ວັນທີ 15423	Authorized Signature 
Interior Design 		Authorized Signature
Landscape Design ສາມາດ ສາມາດ	ວັນທີ 66	Authorized Signature 
Drawn By ສາມາດ ສາມາດ		Authorized Signature 
Printed Data	Drawing No. A-100/30	Date

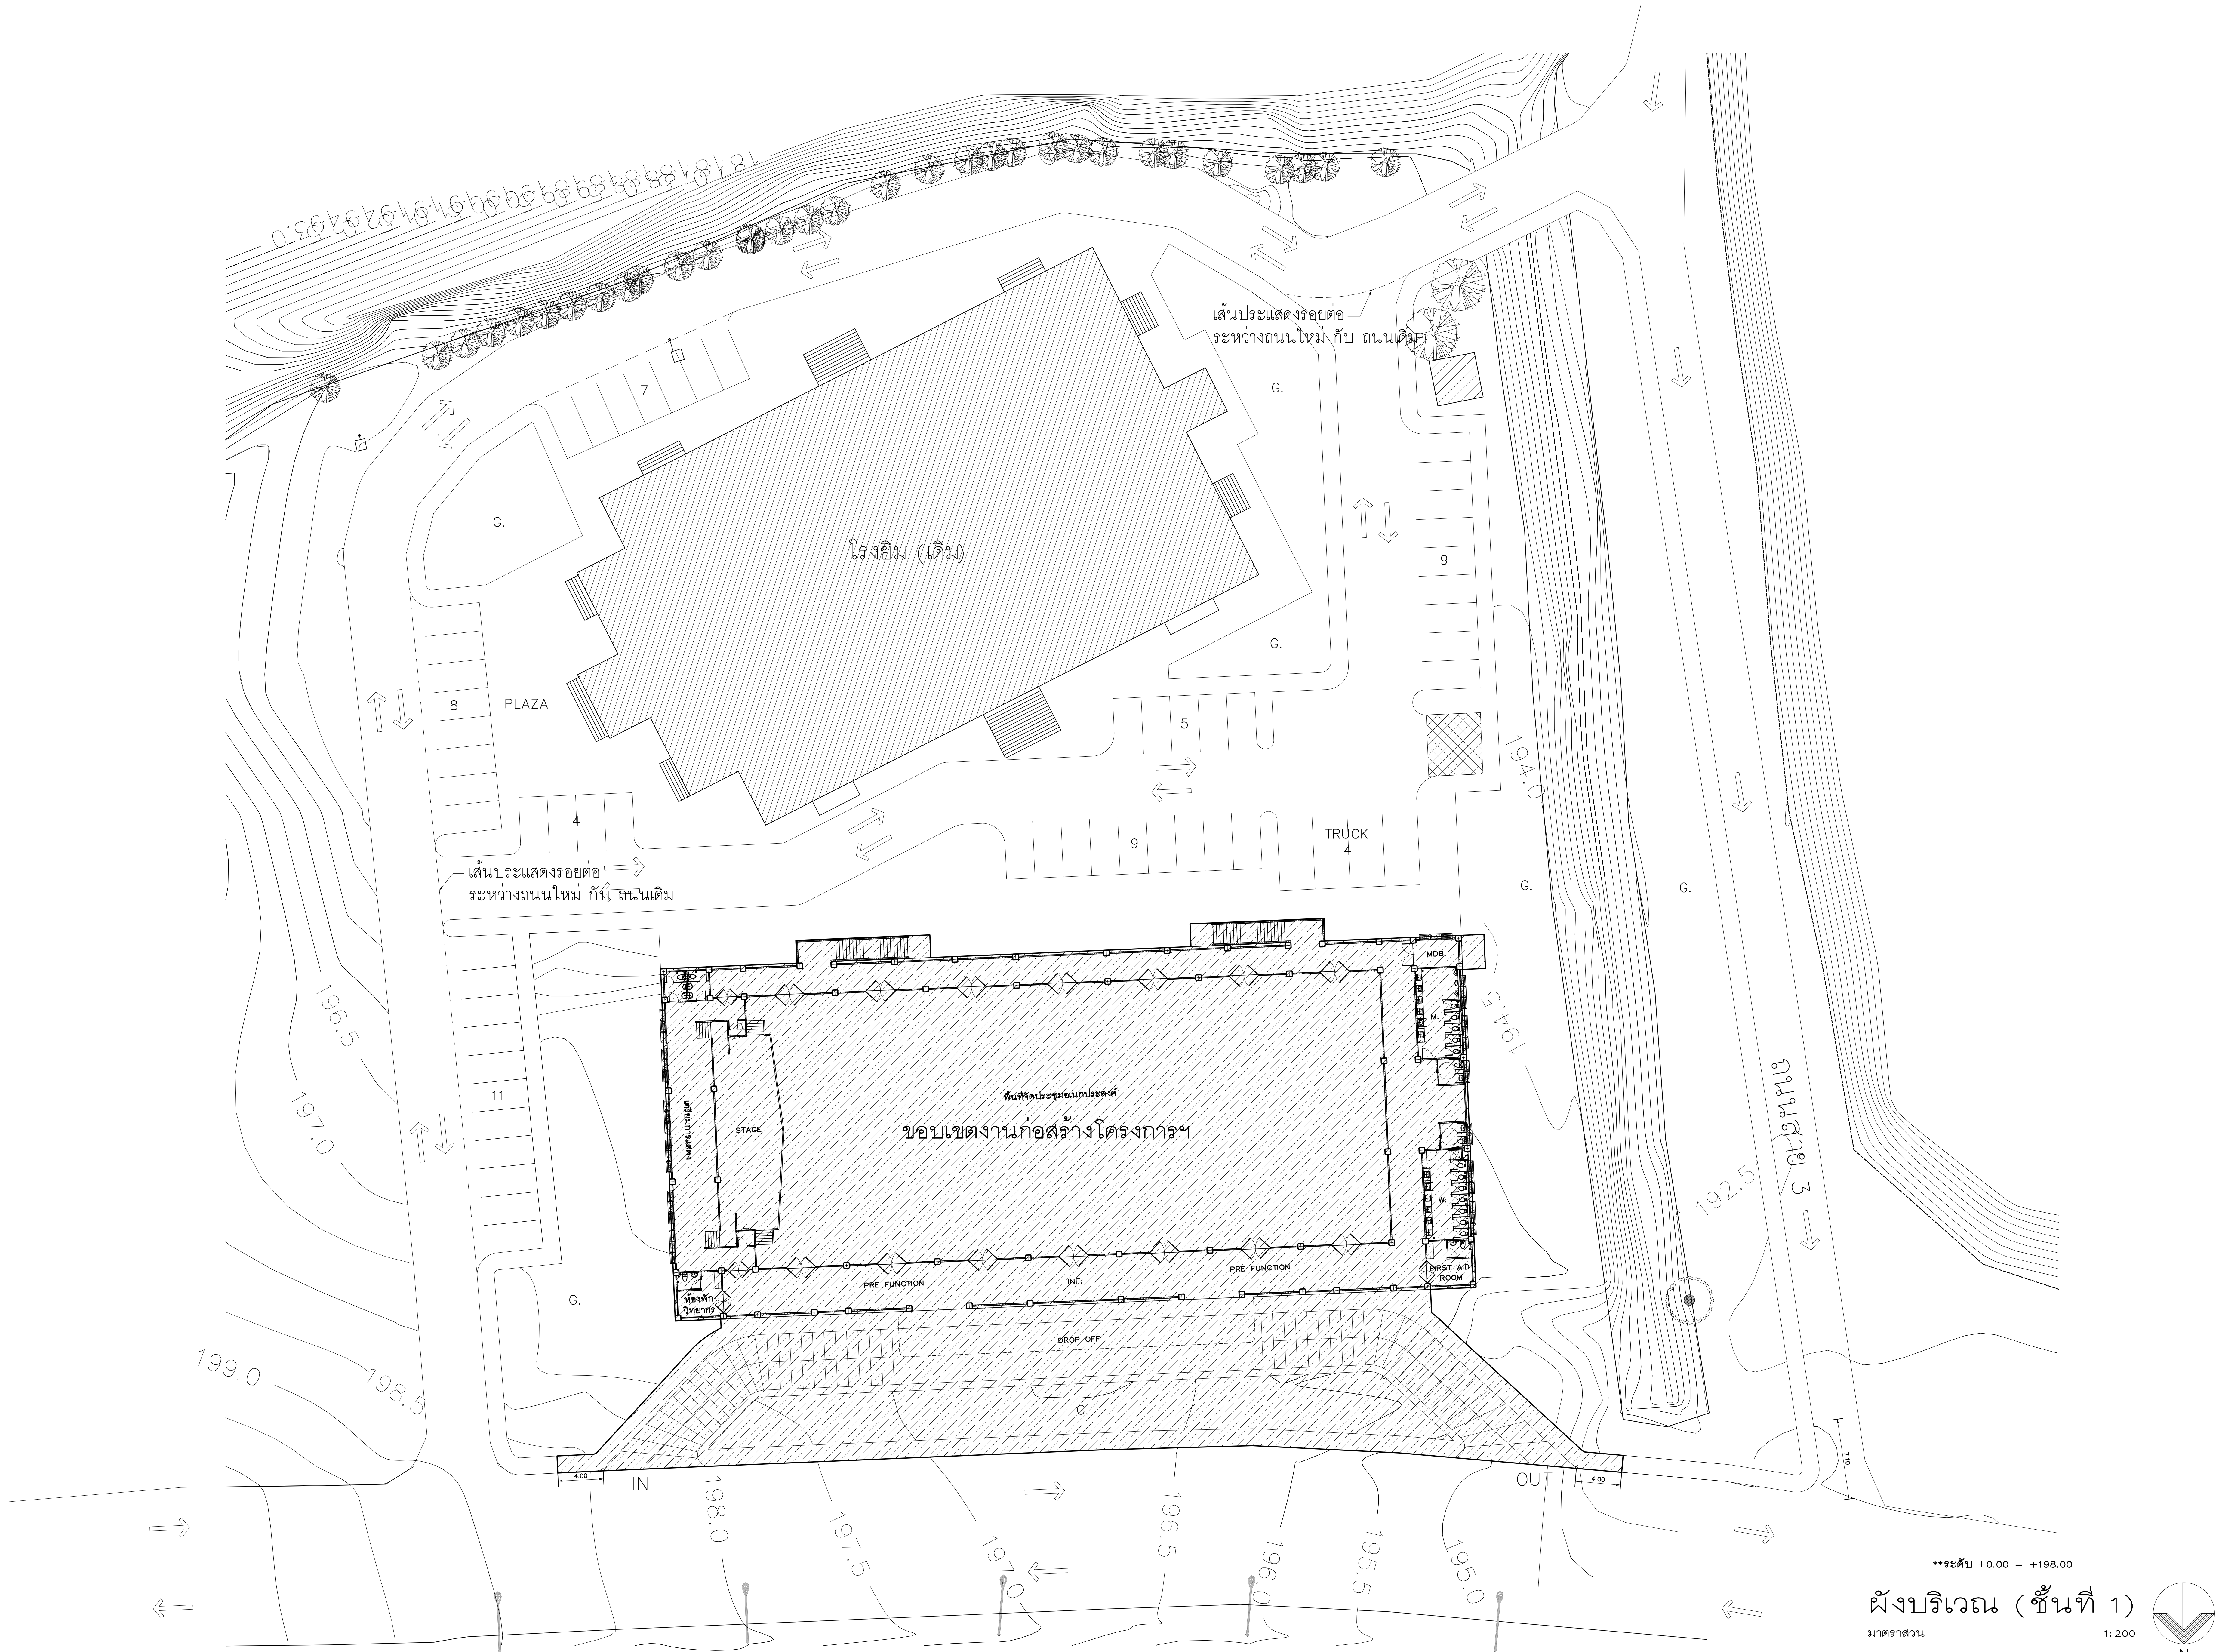

***ระดับ ±0.00 = +198.00

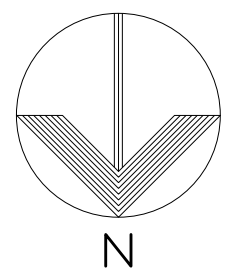ผังบริเวณ (ชั้นที่ 1)
มาตราส่วน 1:200



Owner

มหาวิทยาลัยราชภัฏเชียงใหม่

Project Name

โครงการออกแบบผังอาคารหอประชุมและโรงยิม ขนาด 1,000 ที่นั่ง
มหาวิทยาลัยราชภัฏเชียงใหม่ วิทยาเขตแม่ฮ่องสอน

Drawing Title

ผังบริเวณ (ชั้นที่ 1)

Issue/Revision	
Description	Date

Axisgroup
Co.,Ltd.

Planning
Architectural Design
Project Consultant
Construction Management

300/27-28 Moo 1, Tambol Maehe, Muang, Chiangrai 50100 Thailand
Tel : +66 (0) 5380 4671 Fax : +66 (0) 5380 4672
E-mail : axisgroup1994@gmail.com

Architect		Authorized Signature
อนุจักร์ คุณขันธ์	วส. 511	
อริสชัย ชื่นเจริญ	วส. 16489	
พิริตพล กลิ่นทอง	วส. 17128	
Structural Engineer		Authorized Signature
วิมลนา มกร โฉงไพบูลย์	สย. 9215	
ปิยะ ชาญชัย	สย. 8670	
Electrical Engineer		Authorized Signature
ฤทธธนะ ชินดี	วพ. 948	
Sanitary Engineer		Authorized Signature
เจสสภ ธรรมานะกุล	วส. 73	
เสฐธวัช นันทะจันทร์	วส. 3619	
Mechanical Engineer		Authorized Signature
สิริวิไลย์ มาเนตพจนาน	สย. 3049	
เนติพงษ์ เทพศิริ	วส. 15423	
Interior Design		Authorized Signature
Landscape Design		Authorized Signature
พลิง สิทธิธวัช	สย. 66	
Drawn By		Authorized Signature
พิสิษฐ จักรแก้ว		
Printed Date		Drawing No.
Ref. File		Date



Project Name

โครงการออกแบบก่อสร้างอาคารหอประชุมมณเฑียรพงศ์ ขนาด 1,000 ที่นั่ง
มหาวิทยาลัยราชภัฏเชียงใหม่ วิทยาเขตแม่อ้อสอน

Drawing Title

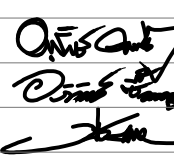
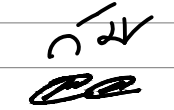
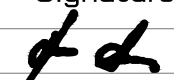
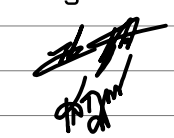
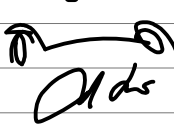
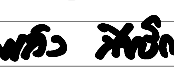
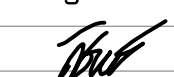
แป้นหินขึ้นใต้ถุน

[illegible]

Axisgroup
Co.,Ltd.

Planning
Architectural Design
Project Consultant
Construction Management

300/27-28 Moo 1, Tambol Maeheha, Muang, Chiangmai 50100 Thailand
Tel : +66 (0) 5380 4671 Fax : +66 (0) 5380 4672
E-mail : axisgroup1994 @ gmail.com



Architect ชญวรีพร คุณมยศรีง ๖๙๔ ๕๑๑ ธนวิภากร ชื่นเจริญ ๖๙๔๑.๒๕489 พิธีธรรมา ๖๙๔๑.๒7128	Authorized Signature 
Structural Engineer วิมลนา มากรโชนะวสุทธิ์ ๙๙๑ 9215 ปวง ชาญนัย ๙๙๑ 8670	Authorized Signature 
Electrical Engineer ศฤกษณ์ ธิมสี ๖๙๔๑ 948	Authorized Signature 
Sanitary Engineer จรัสสา สิริธนาบุญศรี ๖๙๔ 73 เสฎฐะจิตร นิ่มนาคะนาค ๖๙๔ 3619	Authorized Signature 
Mechanical Engineer สิทธิศักดิ์ มาณิตพจนาน ๙๙๑ 3049 ณัฐชากร เทพศิริ ๙๙๑.15423	Authorized Signature 
Interior Design	Authorized Signature
Landscape Design พันธ์ สิทธิธาวง ๙๙๑ 66	Authorized Signature 
Drawn By ศิริพจนันท์ จักกานันท์	Authorized Signature 

Printed Data	Drawing No. A-101/30
Ref. File	Date


แปลนพื้นชั้นใต้ถุน

มาตราส่วน

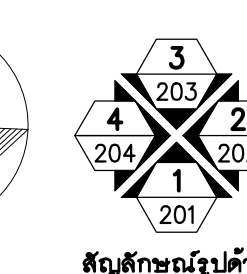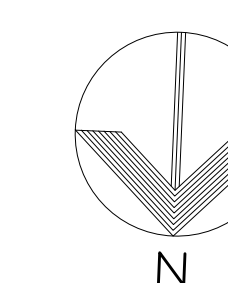9
1:100



201
 ศิลาอักษรขอม

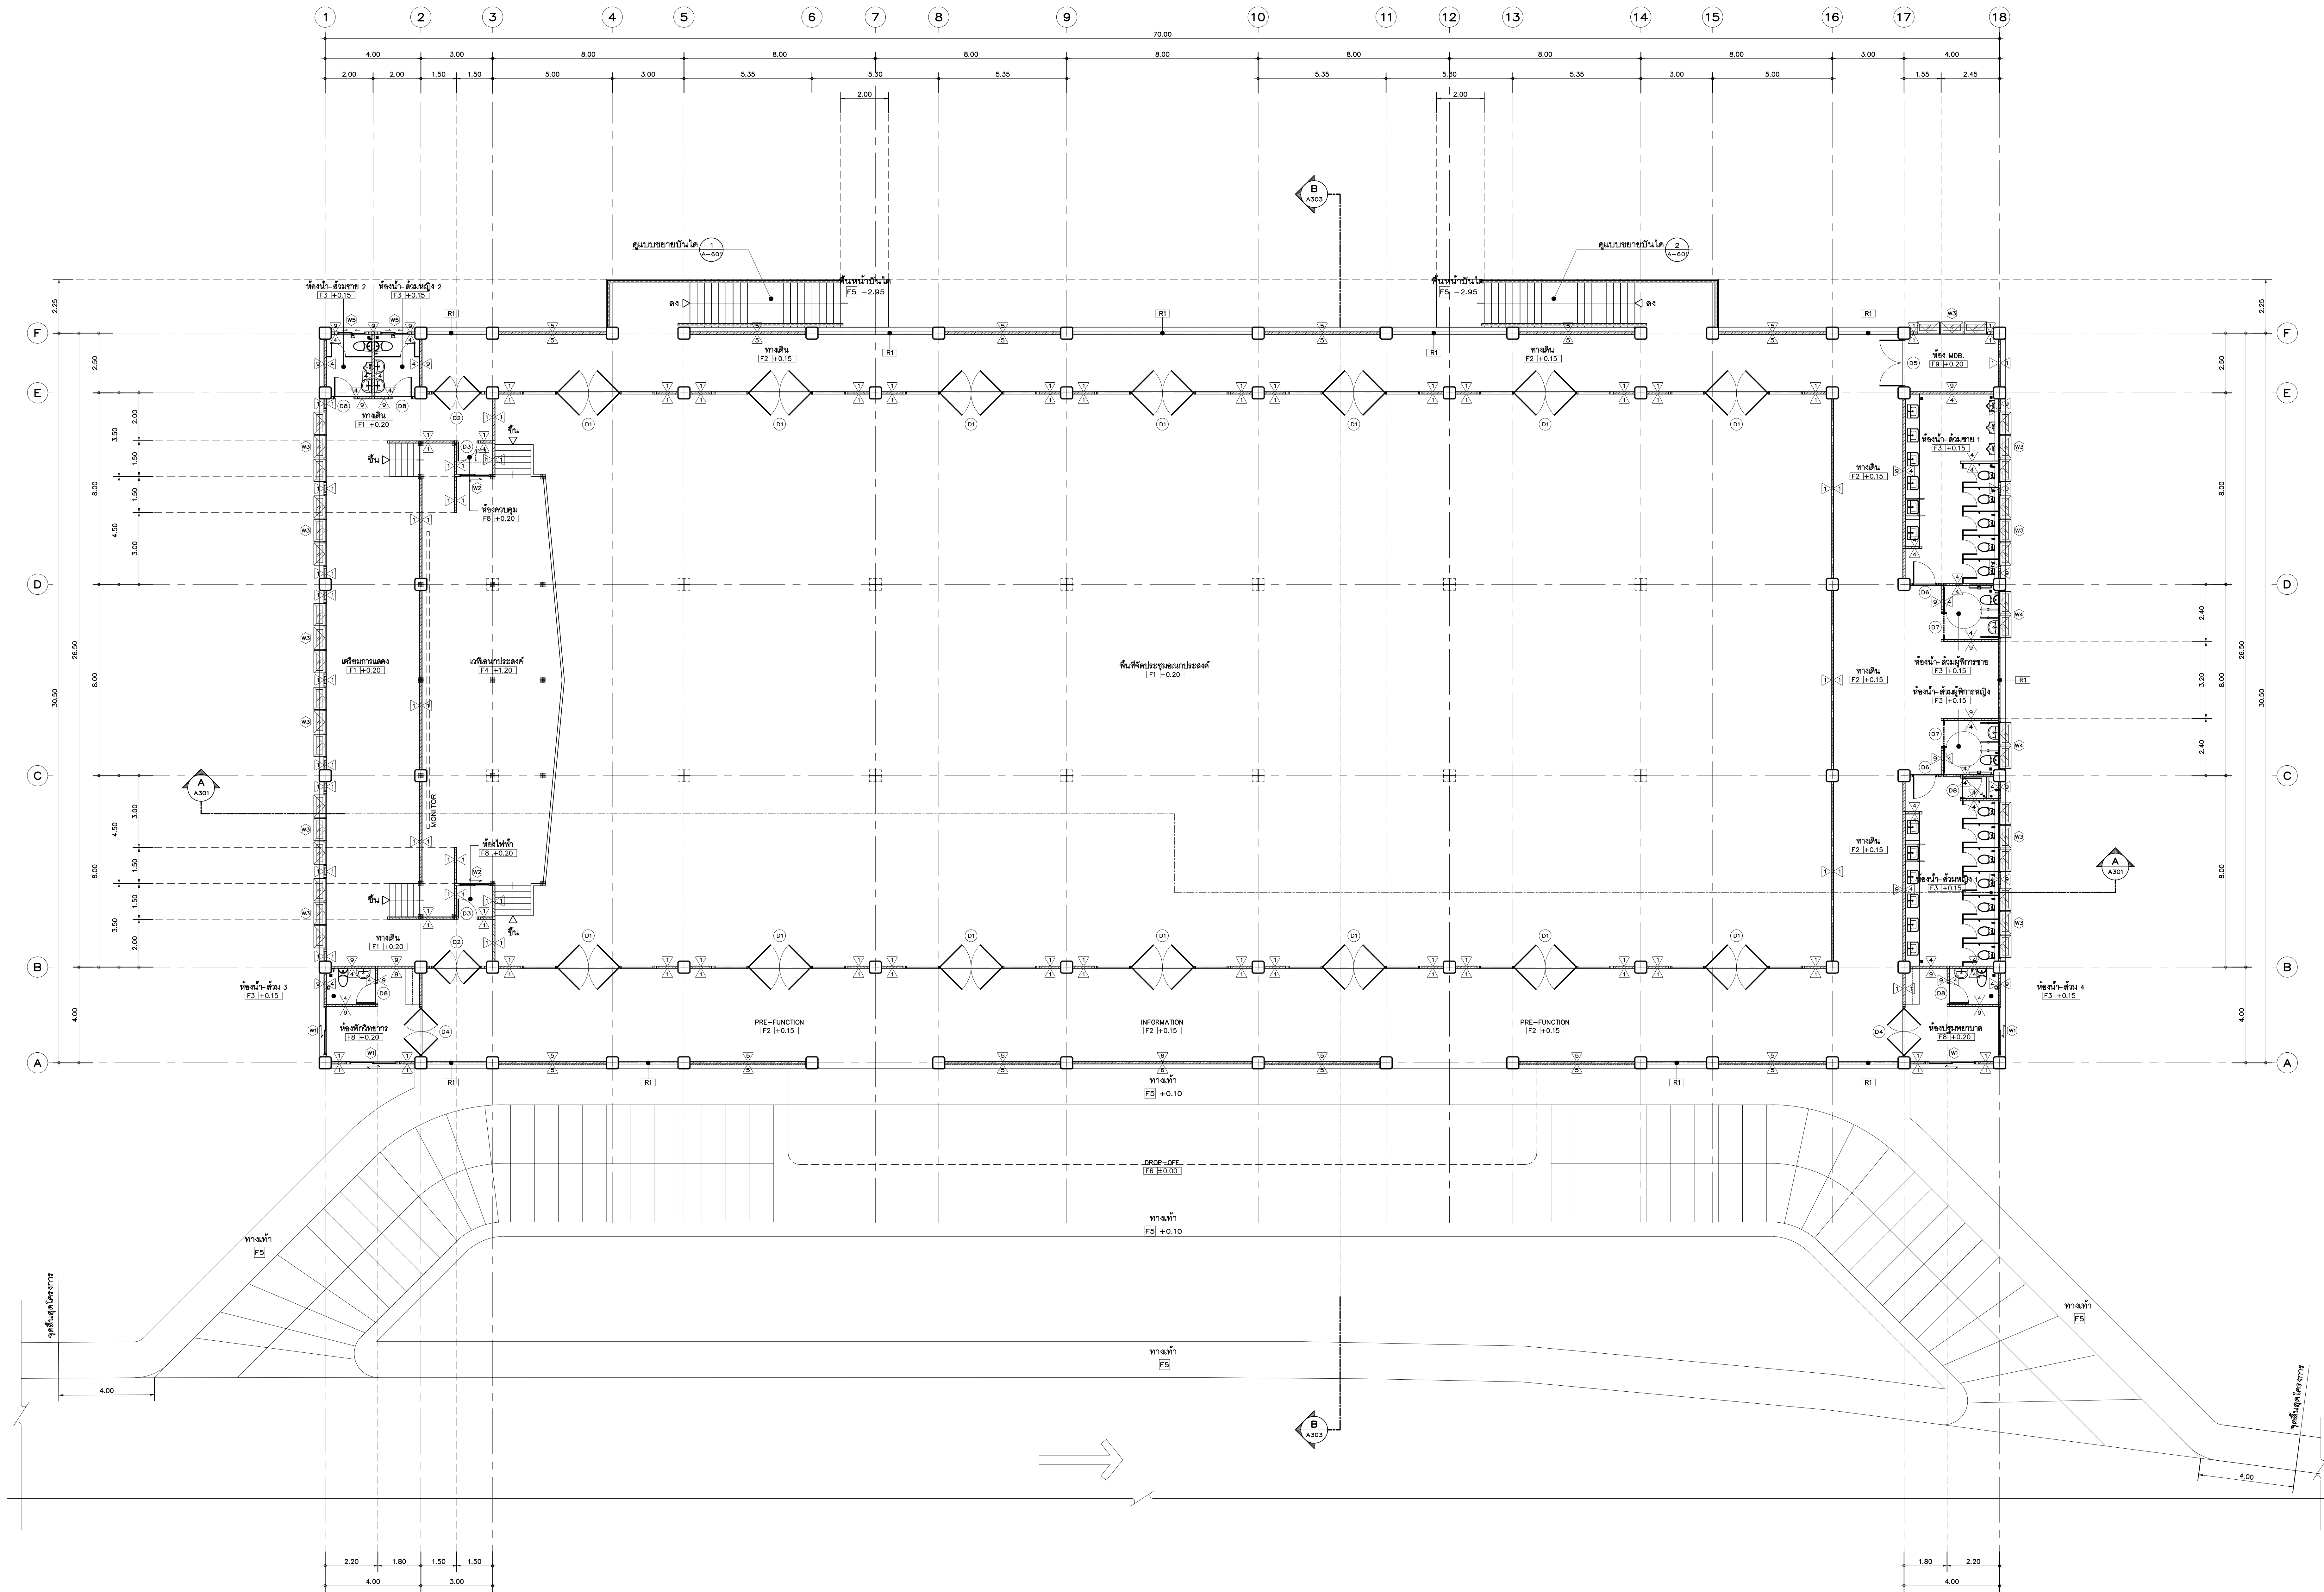


**ระดับ ±0.00 = +198.00

- เสาโครงสร้าง เหวติ ตั้งบนคานรับพื้นชั้นที่ 1 (ดูแบบวิศวกรรมโครงสร้าง)
- ⊕ เสาโครงสร้าง สูงถึงคานรับพื้นชั้นที่ 1 (ดูแบบวิศวกรรมโครงสร้าง)
- ▢ ราวกันตก (ดูแบบขยาย)

แปลนพื้นที่ 1

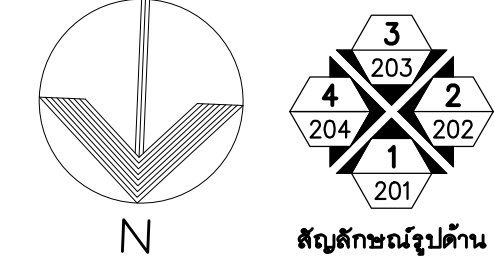มาตราส่วน 1:100





Owner
มหาวิทยาลัยราชภัฏเชียงใหม่

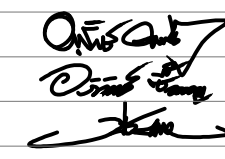
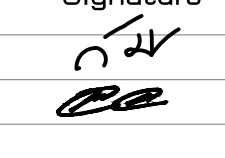
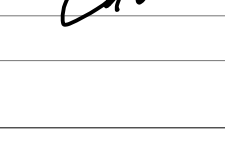
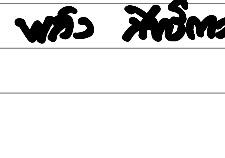
Project Name
โครงการออกแบบผังอาคารหอประชุมชุมชนเกษตร งบประมาณ 1,000 ล้านบาท
มหาวิทยาลัยราชภัฏเชียงใหม่ วิทยาเขตแม่ฮ่องสอน


Drawing Title
แปลนพื้นที่ 1

Issue/Revision
Description
Date

Axisgroup
Co.,Ltd.
Planning
Architectural Design
Project Consultant
Construction Management

300/27-28 Moo 1, Tambol Maehe, Muang, Chiangmai 50100 Thailand
Tel : +66 (0) 5380 4671 Fax : +66 (0) 5380 4672
E-mail : axisgroup1994@gmail.com

Architect อนุจักร์ คุณขลัง อภิชัย ชื่นเจริญ พิสิษฐา กลิ่นทอง	วส. 511 วส.16489 วส.17128	Authorized Signature 
Structural Engineer วิมลนา มรกตโพธิ์ ปิรดา ยานุกานัย	วส. 9215 วส. 8670	Authorized Signature 
Electrical Engineer ฤทธธนะ ชินดี	วส. 948	Authorized Signature 
Sanitary Engineer จรัสลาภ ศรีราชกุลศรี เสฏฐ์ธิดา นันทะจันทร์	วส. 73 วส. 3619	Authorized Signature 
Mechanical Engineer สิงห์สิทธิ์ นานิตพจนาน ณัฐพงศ์ เทพศิริ	วส. 3049 วส.15423	Authorized Signature 
Interior Design		Authorized Signature
Landscape Design พลัง สิทธิธรรม	วส. 66	Authorized Signature 
Drawn By พิสิษฐา จักรแก้ว		Authorized Signature 
Printed Date	Drawing No. A-102/30	
Ref. File	Date	

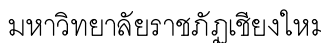

Project Name

โครงการออกแบบก่อสร้างอาคารหอประชุมเนกประสงค์ ขนาด 1,000 ที่นั่ง
มหาวิทยาลัยราชภัฏเชียงใหม่ วิทยาเขตแม่ฮ่องสอน

Drawing Title

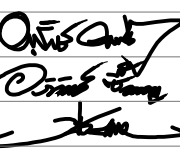
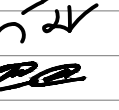
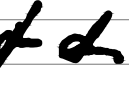
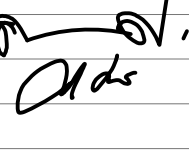
แปลนหลังคา คสล. (ด้านข้าง)

[illegible]

Axisgroup
Co.,Ltd.

Planning
Architectural Design
Project Consultant
Construction Management

300/27-28 Moo 1, Tambol Maeheha, Muang, Chiangmai 50100 Thailand
Tel : +66 (0) 5380 4671 Fax : +66 (0) 5380 4672
E-mail : axisgroup1994@gmail.com

Architect		Authorized Signature
สถาปนิก (คนลงชื่อ)	รศ.ด. 511	
อธิบดีวิศวกร (คนลงชื่อ)	รศ.ด.16489	
นิติกร (คนลงชื่อ)	รศ.ด.17128	
Structural Engineer		Authorized Signature
วิศวกร (คนลงชื่อ)	รศ.ด. 9215	
นิติกร (คนลงชื่อ)	รศ.ด. 8670	
Electrical Engineer		Authorized Signature
นักวิชาการ (คนลงชื่อ)	รศ.ด. 948	
Sanitary Engineer		Authorized Signature
วิศวกร (คนลงชื่อ)	รศ.ด. 73	
นิติกร (คนลงชื่อ)	รศ.ด. 3619	
Mechanical Engineer		Authorized Signature
วิศวกร (คนลงชื่อ)	รศ.ด. 3049	
นิติกร (คนลงชื่อ)	รศ.ด.15423	
Interior Design		Authorized Signature
Landscape Design		Authorized Signature
นักวิชาการ (คนลงชื่อ)	รศ.ด. 66	
Drawn By		Authorized Signature
นักวิชาการ (คนลงชื่อ)		



Printed Date	Drawing No. A-103/30
Ref. File	Date


RD. ขนาด ตามแบบสุขาภิบาล
RL. ขนาด ตามแบบสุขาภิบาล

แปลนหลังคา คสล. (ด้านข้าง)


มาตราส่วน

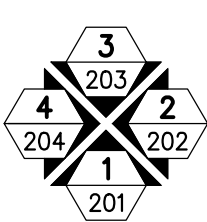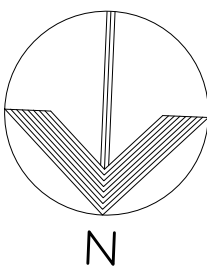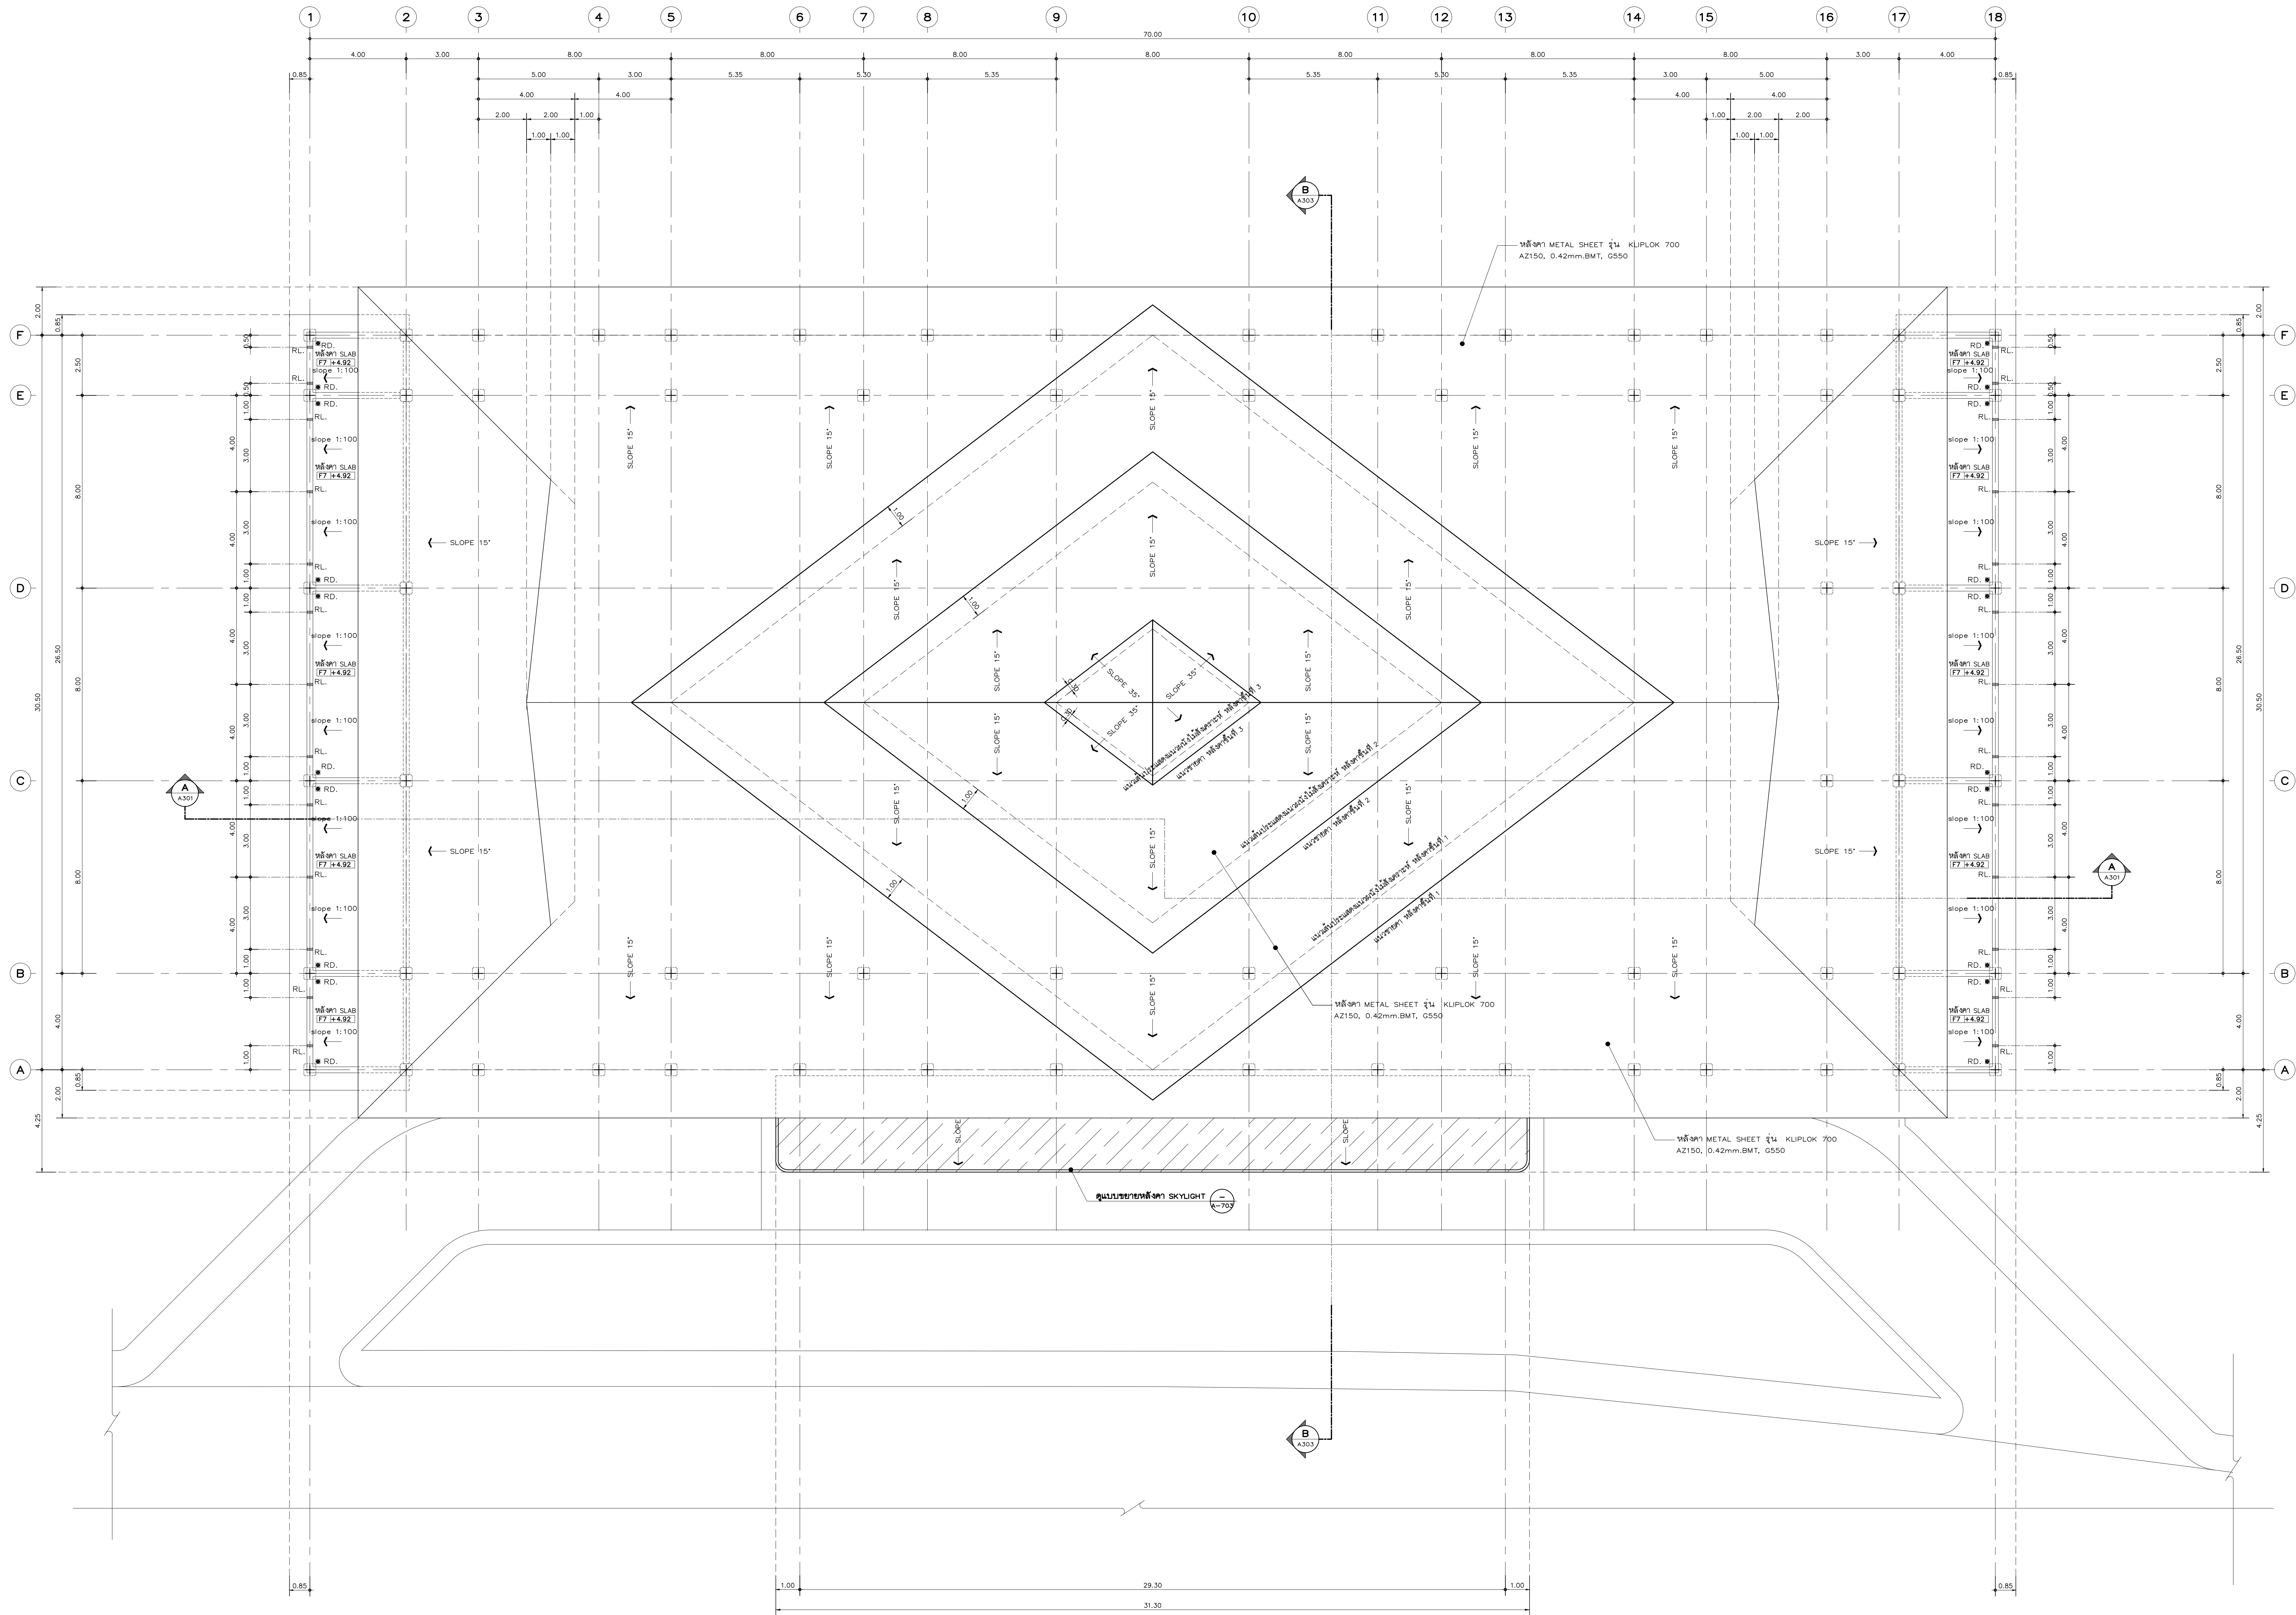1:100





แปลนหลังคา
มาตราส่วน 1:100

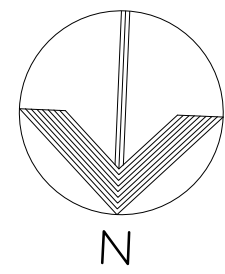

สัญลักษณ์พื้นที่



Owner

มหาวิทยาลัยราชภัฏเชียงใหม่

Project Name

โครงการออกแบบพื้นที่วางอาคารของโรงเรียนมัธยมศึกษา ขนาด 1,000 ที่นั่ง
มหาวิทยาลัยราชภัฏเชียงใหม่ วิทยาเขตแม่ฮ่องสอน

Drawing Title

แปลนหลังคา

Issue/Revision

Description	Date

Axigroup
Co.,Ltd.

Planning
Architectural Design
Project Consultant
Construction Management

300/27-28 Moo 1, Tambon MaehMuang, Chiangmai 50100 Thailand
Tel : +66 (0) 5380 4671 Fax : +66 (0) 5380 4672
E-mail : axigroup1994@gmail.com

Architect

คุณวิภากร คุณบุญสิงห์ ภูม. 511
คุณวิภากร คุณบุญสิงห์ ภูม. 511
คุณวิภากร คุณบุญสิงห์ ภูม. 511

Authorized
Signature

Structural Engineer

วิไลนา มงคลไวญนุรักษ์ อย. 9215
วิไลนา มงคลไวญนุรักษ์ อย. 9215

Authorized
Signature

Electrical Engineer

คุณณรงค์ ชินศิริ อย. 948
คุณณรงค์ ชินศิริ อย. 948

Authorized
Signature

Sanitary Engineer

จุฬาลักษณ์ ศรีราชกุลศิริ อย. 73
จุฬาลักษณ์ ศรีราชกุลศิริ อย. 73

Authorized
Signature

Mechanical Engineer

อรรถวิทย์ มานะพัฒน์ อย. 3049
อรรถวิทย์ มานะพัฒน์ อย. 3049

Authorized
Signature

Interior Design

Authorized
Signature

Landscape Design

พริ้ง สิทธิธรรม อย. 66
พริ้ง สิทธิธรรม อย. 66

Authorized
Signature

Drawn By

ศิริพงษ์ จักรแก้ว
ศิริพงษ์ จักรแก้ว

Authorized
Signature

Printed Data

Drawing No.

A-104/30

Ref. File

Date



Owner

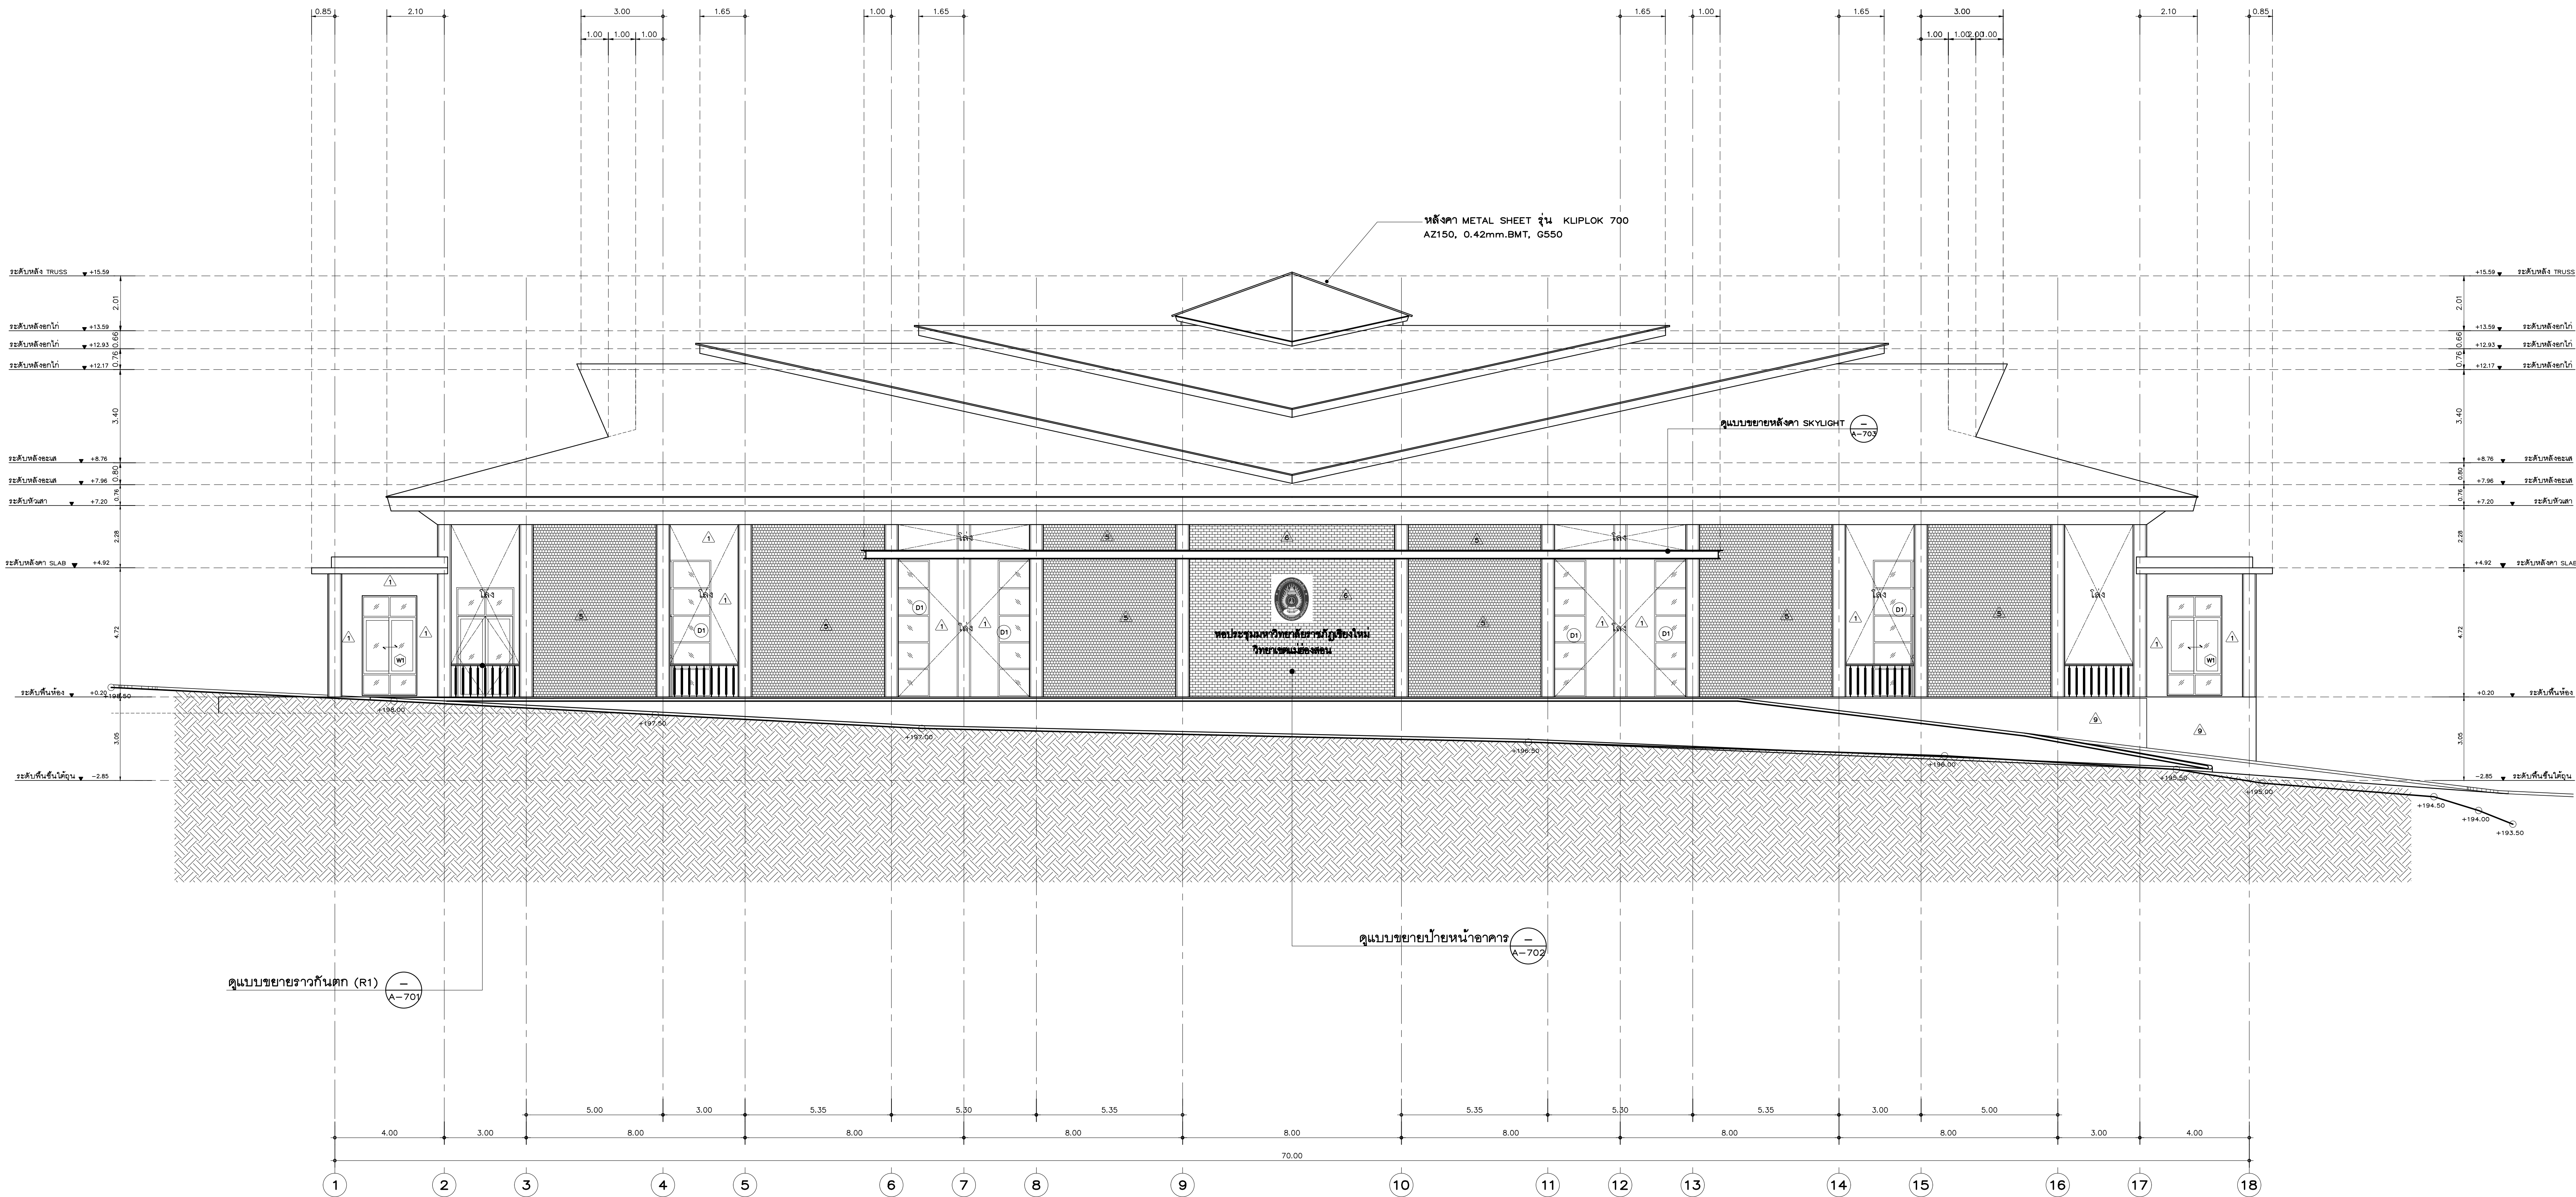
มหาวิทยาลัยราชภัฏเชียงใหม่

Project Name

โครงการออกแบบก่อสร้างอาคารเรียนและศูนย์รวมกลุ่มอาคาร ขนาด 1,000 ที่นั่ง
มหาวิทยาลัยราชภัฏเชียงใหม่ วิทยาเขตแม่ฮ่องสอน

Drawing Title

รูปด้าน 1



รูปด้าน 1

มาตราส่วน

1:100

Issue/Revision	
Description	Date

Axigroup
Co.,Ltd.

Planning
Architectural Design
Project Consultant
Construction Management

300/27-28 Moo 1, Tambol MaehMung, Chiangmai 50100 Thailand
Tel : +66 (0) 5380 4671 Fax : +66 (0) 5380 4672
E-mail : axigroup1994@gmail.com

Architect		Authorized Signature
คุณจิรากร คุณบุญตั้ง	วส. 511	
คุณวิชัย ชื่นเจริญ	วส.16489	
คุณพิเชษฐ์ กสิวิฑูรย์	วส.17128	

Structural Engineer		Authorized Signature
วิไลนา มงคลเรืองเกียรติ	สย. 9215	
นันท ชาญชัย	สย. 8670	

Electrical Engineer		Authorized Signature
คุณณรงค์ ชินดี	วพ. 948	

Sanitary Engineer		Authorized Signature
จุฬาลักษณ์ ศรีราชกุลศิริ	วส. 73	
สมเกียรติ นันทะจันทร์	วส. 3619	

Mechanical Engineer		Authorized Signature
อรรถวิทย์ ภาณุพัฒน์	ส. 3049	
ณัฐพงศ์ เกษศิริ	ว. 15423	

Interior Design		Authorized Signature

Landscape Design		Authorized Signature
พชร สิริธรรม	วส. 66	

Drawn By		Authorized Signature
คุณพงษ์ จักรแก้ว		

Printed Data		Drawing No.
		A-201/30
Ref. File		Date



มหาวิทยาลัยราชภัฏเชียงใหม่

Project Name

โครงการออกแบบก่อสร้างอาคารหอประชุมมณฑลประเทศ ขนาด 1,000 ที่นั่ง
มหาวิทยาลัยราชภัฏเชียงใหม่ วิทยาเขตแม่ฮ่องสอน

Drawing Title

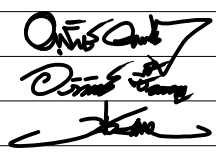
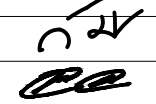
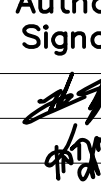
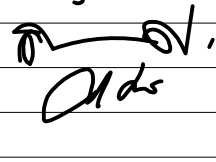
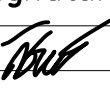
รูปบ้าน 2

[illegible]

Axisgroup
Co.,Ltd.

Planning
Architectural Design
Project Consultant
Construction Management

300/27-28 Moo 1, Tambol MaeHuay, Chiangmai 50100 Thailand
Tel : +66 (0) 5380 4671 Fax : +66 (0) 5380 4672
E-mail : axisgroup1994 @ gmail.com


Architect ช่างเขียน: คุณสมศักดิ์ 288. 511 ช่างเขียน: ชัยเดชชัย 288.16489 วิศวกร: วัฒนวิทย์ 288.17128	Authorized Signature 
Structural Engineer วิศวกร: มงคลโรจน์ฤทธิ์ สบ. 9215 1722 ยศวิทย์ สบ. 8670	Authorized Signature 
Electrical Engineer วิศวกร: ยืนยง 288. 948	Authorized Signature 
Sanitary Engineer วิศวกร: ศรีธนาภรณ์ 28. 73 วิศวกร: มั่นคงรุ่งโรจน์ 28. 3619	Authorized Signature 
Mechanical Engineer วิศวกร: ชาญพิพัฒน์ สบ. 3049 วิศวกร: นภาพร 28.15423	Authorized Signature 
Interior Design	Authorized Signature
Landscape Design 288. 511222 สบ. 66	Authorized Signature 
Drawn By วิศวกร: จิตเมธี	Authorized Signature 

Printed Data	Drawing No.
--------------	-------------

A-202/30

Ref. File	Date
-----------	------

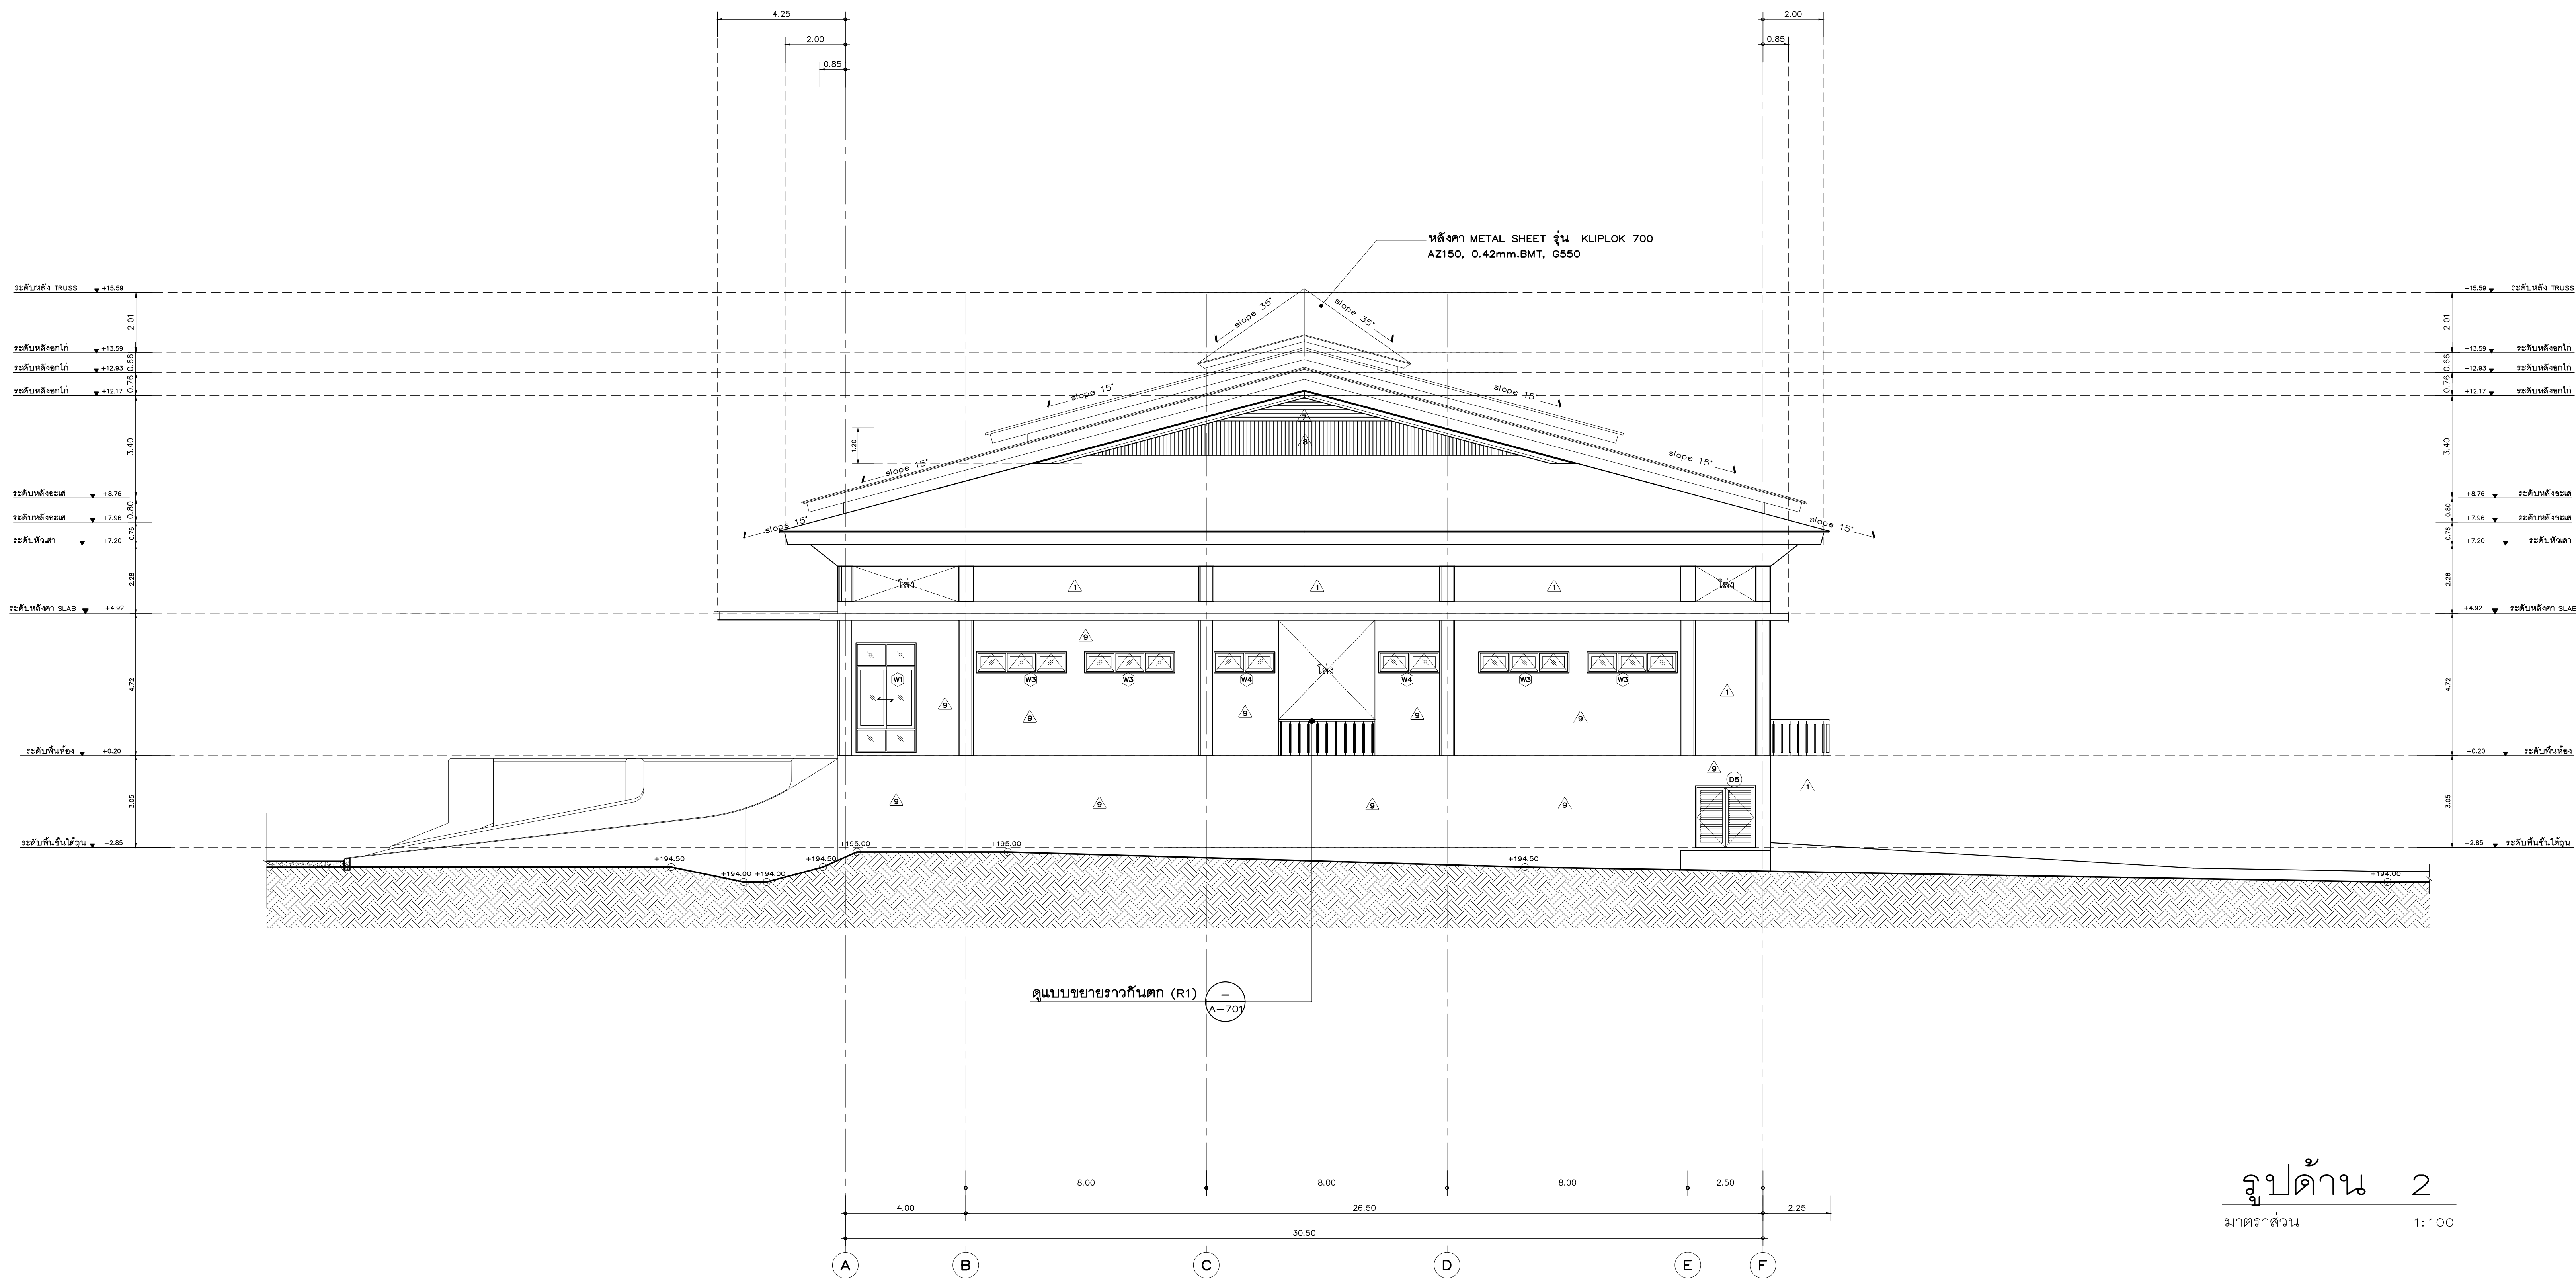Date _____



รูปด้าน 2

มาตราส่วน

1:100



Owner

มหาวิทยาลัยราชภัฏเชียงใหม่

Project Name

โครงการออกแบบก่อสร้างอาคารศูนย์ชุมชนแม่ป๋อง ๒ ขนาด 1,000 ที่นั่ง
มหาวิทยาลัยราชภัฏเชียงใหม่ วิทยาเขตแม่ป๋อง

Drawing Title








รูปด้าน 3


Issue/Revision	
Description	Date

Axisgroup
Co.,Ltd.

Planning
Architectural Design
Project Consultant
Construction Management

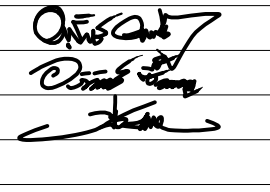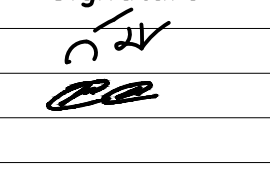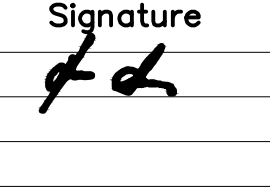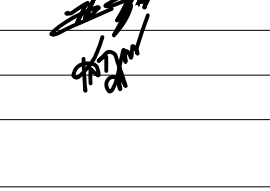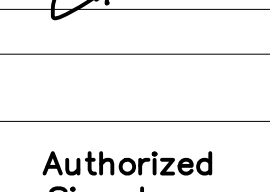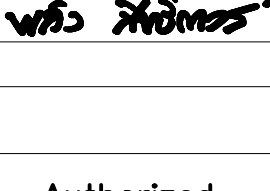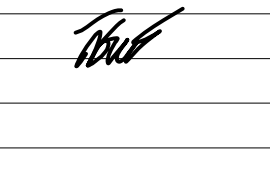300/27-28 Moo 1, Tambol MaehMueang, Chiangmai 50100 Thailand
Tel : +66 (0) 5380 4671 Fax : +66 (0) 5380 4672
E-mail : axisgroup1994@gmail.com

Architect อนุจักร์ คุณบุญสิงห์ 081 591 1122 อนุจักร์ ชื่นบุญ 081 16489 พิสิษฐ กสิเทพวงษ์ 081 17128		Authorized Signature 
Structural Engineer วิไลนา มงคลโง่นฤทธิ์ สย 9215 นริศ ช่างบุญ สย 8670		Authorized Signature 
Electrical Engineer ฤทธธนะ ชินดี 081 948		Authorized Signature 
Sanitary Engineer จุฬาลักษณ์ ศรีราชกุลศิริ 081 73 เสกสรรค์ นันตะจันทร์ 081 3619		Authorized Signature 
Mechanical Engineer สิงห์สิทธิ์ ยะเนตพจนาน 081 3049 ณัฐพงษ์ เกษศิริ 081 15423		Authorized Signature 
Interior Design		Authorized Signature
Landscape Design พัลลภ สิงธิวรรณ 081 66		Authorized Signature 
Drawn By พิสิษฐ จักรแก้ว		Authorized Signature 
Printed Data		Drawing No. A-20330
Ref. File		Date

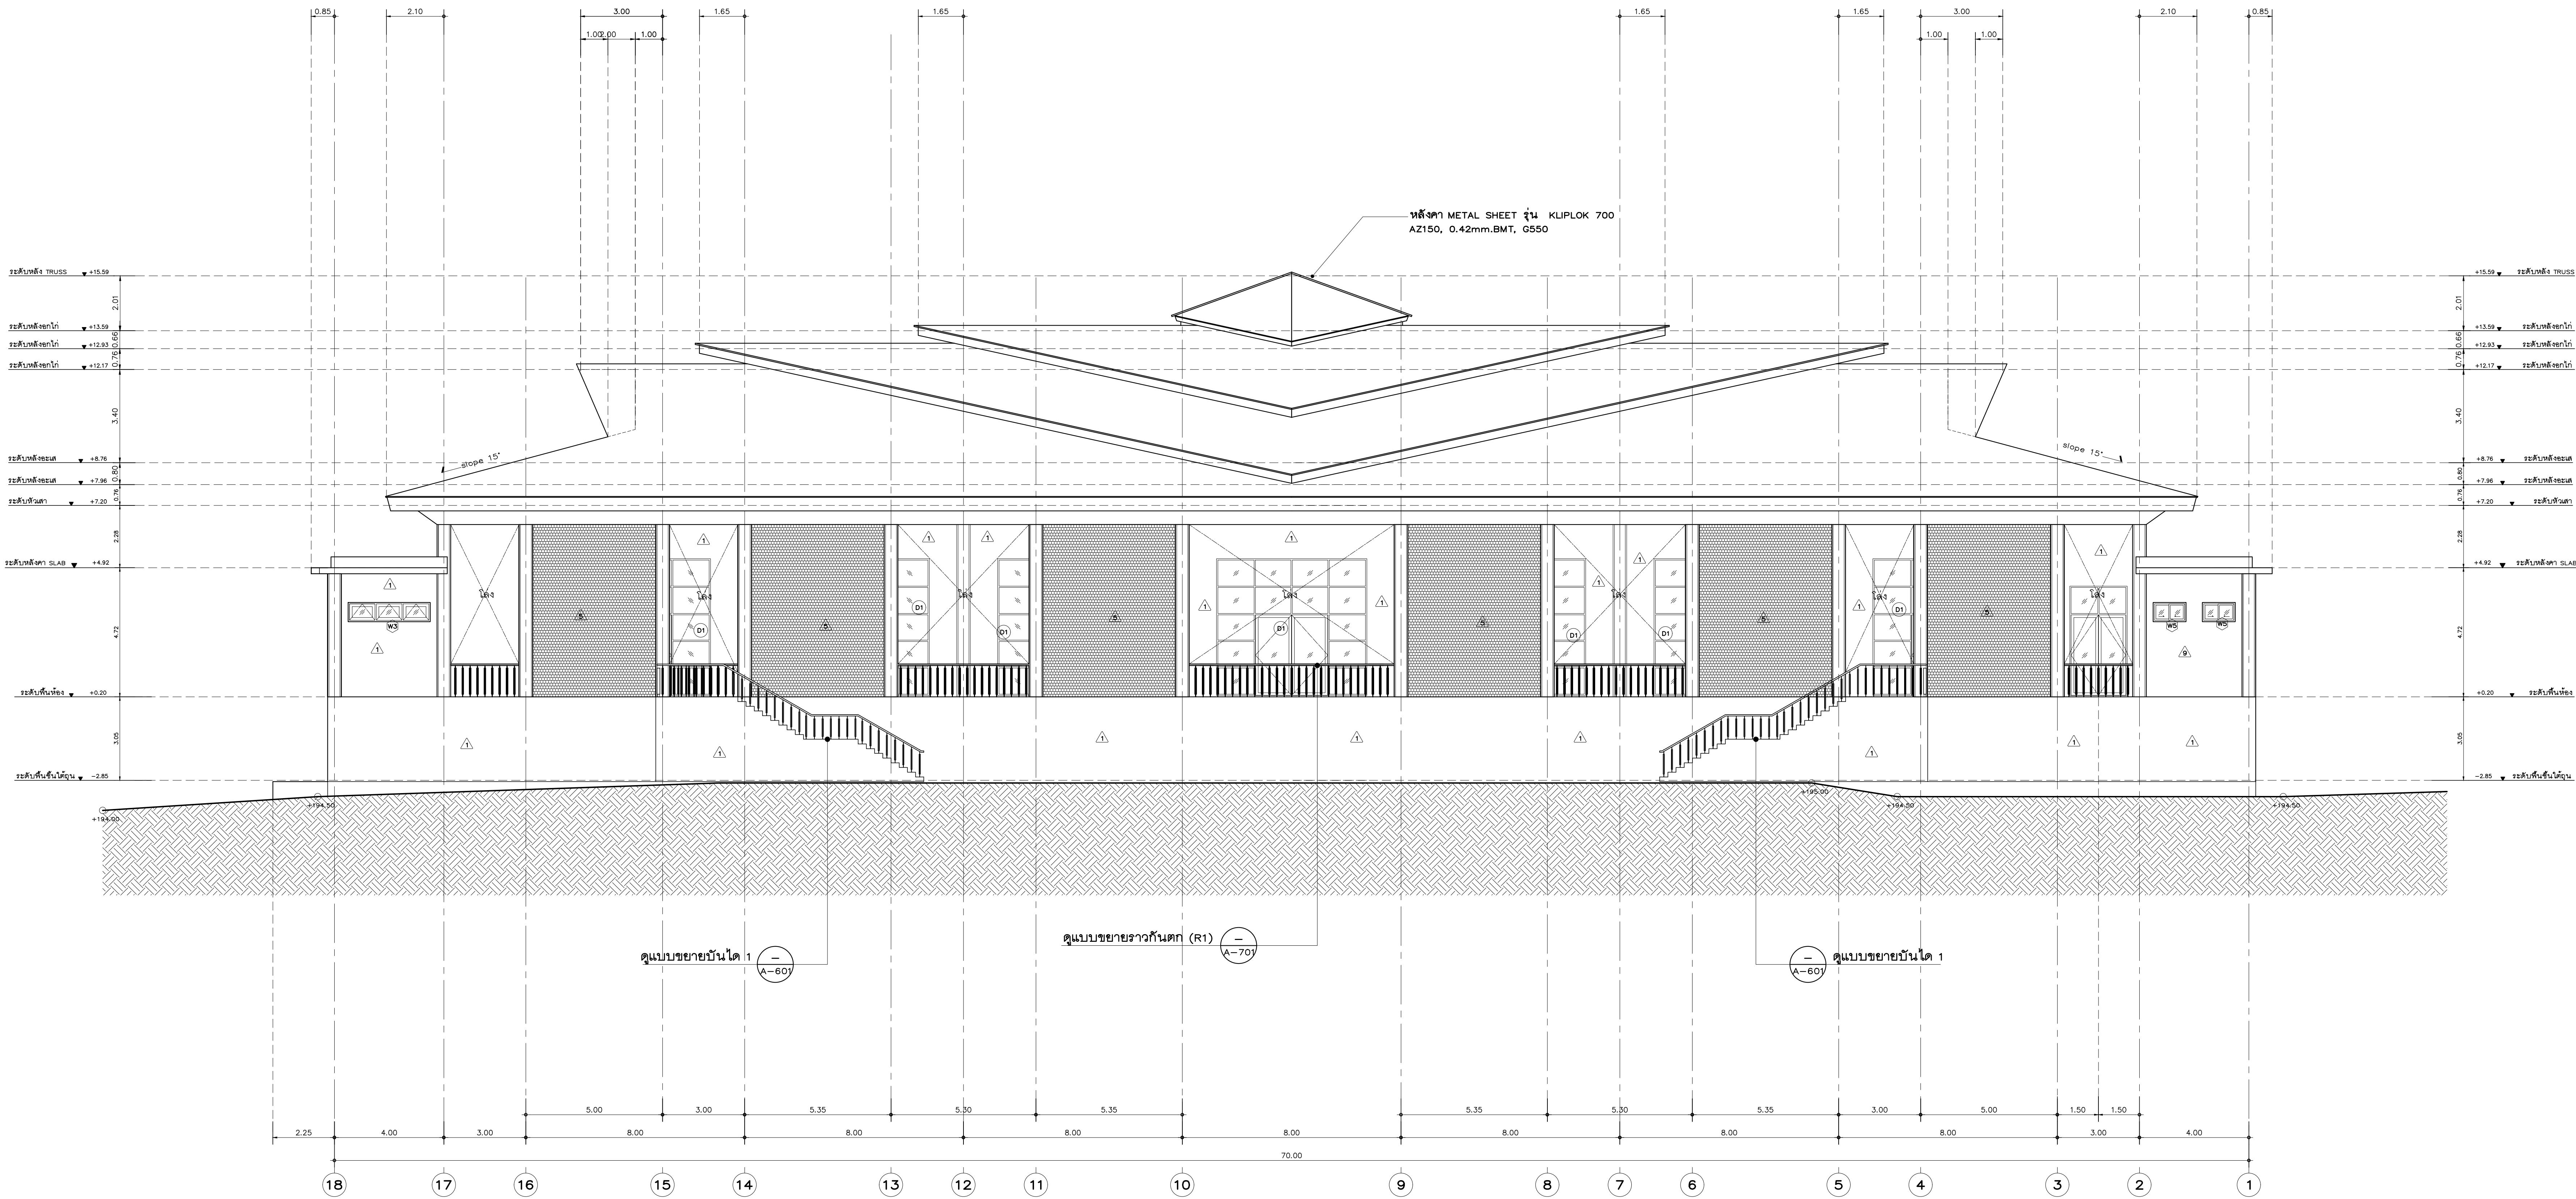

รูปด้าน 3

มาตรฐานส่วน

1:100



Owner

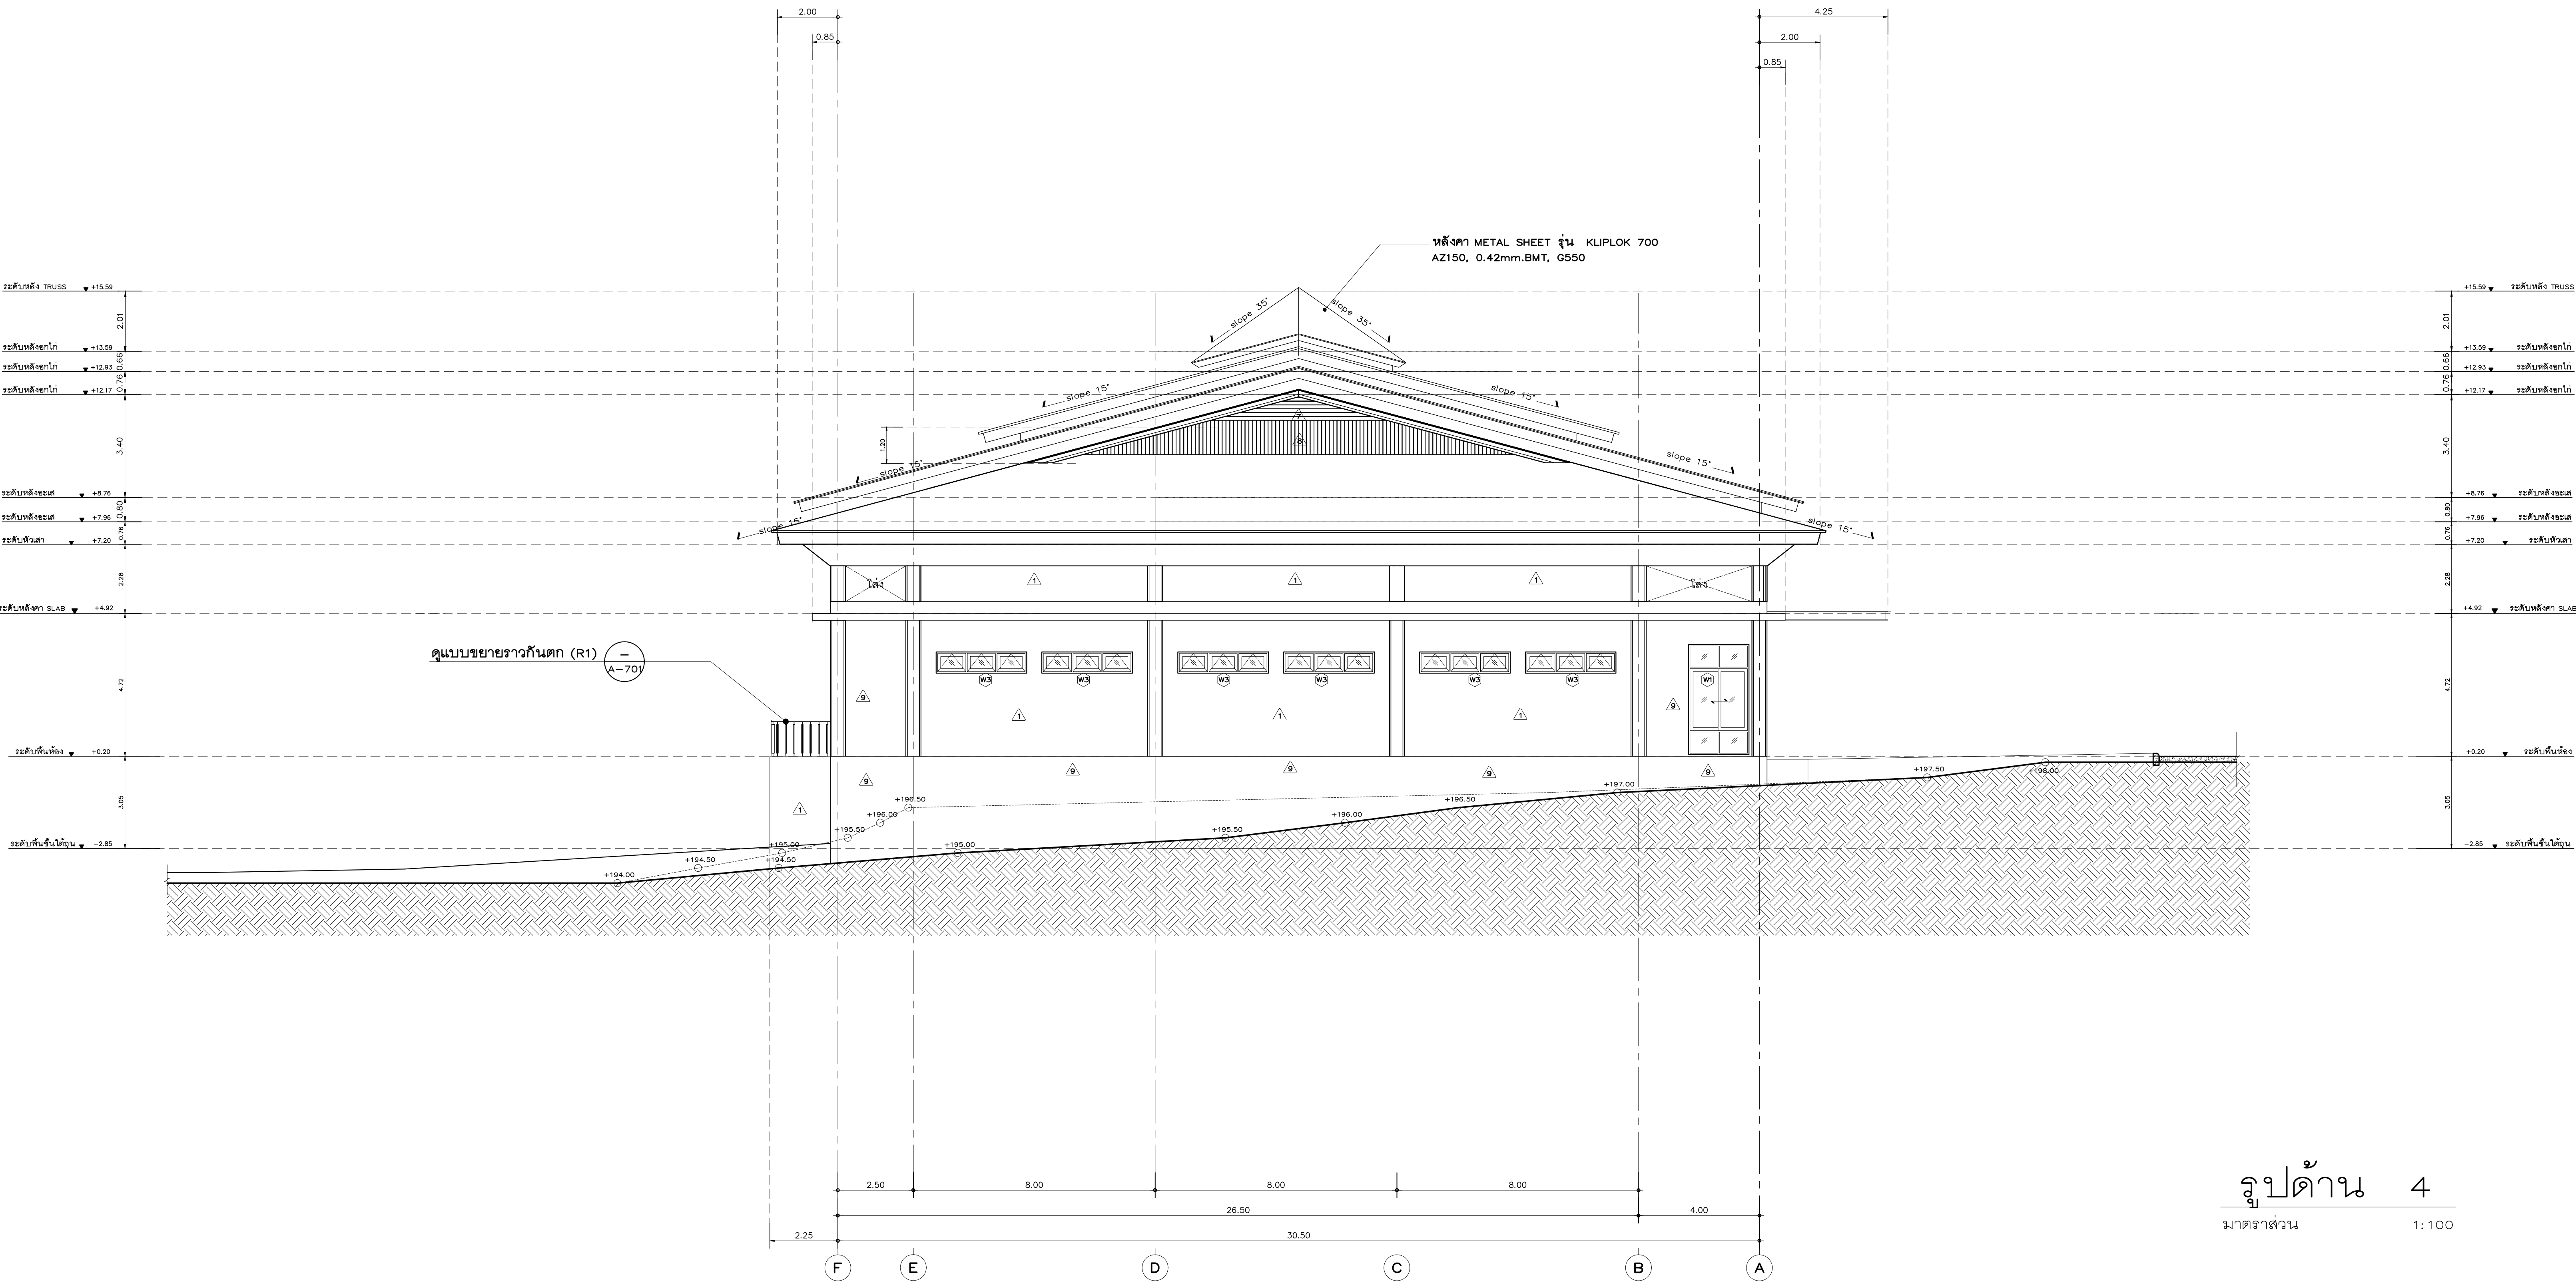
มหาวิทยาลัยราชภัฏเชียงใหม่

Project Name

โครงการออกแบบก่อสร้างอาคารหอประชุมแบบโรงละคร ขนาด 1,000 ที่นั่ง
มหาวิทยาลัยราชภัฏเชียงใหม่ วิทยาเขตแม่ฮ่องสอน

Drawing Title

รูปด้าน 4



รูปด้าน 4

มาตราส่วน

1:100

Architect		Authorized Signature
อ.ดร.วิวัฒน์ คุณมณีรัตน์	วสท. 591	
อ.ดร.วิวัฒน์ คุณมณีรัตน์	วสท. 16489	
อ.ดร.วิวัฒน์ คุณมณีรัตน์	วสท. 17128	
Structural Engineer		Authorized Signature
วิวัฒน์ มงคล มงคลมณีรัตน์	สย. 9215	
วิวัฒน์ มงคล มงคลมณีรัตน์	สย. 8670	
Electrical Engineer		Authorized Signature
ดร.วิวัฒน์ คุณมณีรัตน์	วสท. 948	
ดร.วิวัฒน์ คุณมณีรัตน์	วสท. 948	
Sanitary Engineer		Authorized Signature
วิวัฒน์ มงคล มงคลมณีรัตน์	วสท. 73	
วิวัฒน์ มงคล มงคลมณีรัตน์	วสท. 3619	
Mechanical Engineer		Authorized Signature
วิวัฒน์ มงคล มงคลมณีรัตน์	วสท. 3049	
วิวัฒน์ มงคล มงคลมณีรัตน์	วสท. 15423	
Interior Design		Authorized Signature
Landscape Design		Authorized Signature
วิวัฒน์ มงคล มงคลมณีรัตน์	วสท. 66	
วิวัฒน์ มงคล มงคลมณีรัตน์	วสท. 66	
Drawn By		Authorized Signature
วิวัฒน์ มงคล มงคลมณีรัตน์	วสท. 66	
วิวัฒน์ มงคล มงคลมณีรัตน์	วสท. 66	
Printed Data		Drawing No.
		A-204/30
Ref. File		Date



Owner

มหาวิทยาลัยราชภัฏเชียงใหม่

Project Name

โครงการออกแบบก่อสร้างอาคารเรียนและชุมชนแม่เปินเขต 1 ขนาด 1,000 ที่นั่ง
มหาวิทยาลัยราชภัฏเชียงใหม่ วิทยาเขตแม่เปิน

Drawing Title





รูปตัด A-A


Issue/Revision	
Description	Date

Axisgroup
Co.,Ltd.

Planning
Architectural Design
Project Consultant
Construction Management

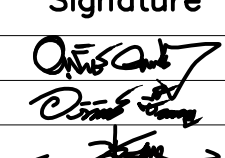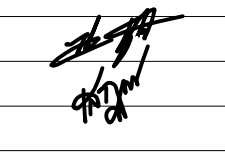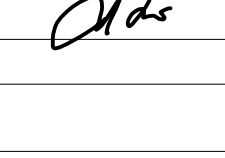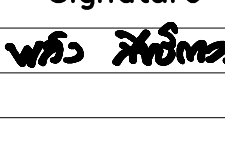300/27-28 Moo 1, Tambol MaehMung, Chiangmai 50100 Thailand
Tel : +66 (0) 5380 4671 Fax : +66 (0) 5380 4672
E-mail : axisgroup1994@gmail.com

Architect อนุจักร์ คุณนวลสิงห์ วิชา 501 อนุจักร์ ชื่นเจริญ วิชา 16489 จิตติพล กลิ่นทอง วิชา 17128	Authorized Signature 
Structural Engineer วิไลนา มงคลไวจนาเกษ ศึกษ 9215 วิฑูรย์ ชัยภูมิ ศึกษ 8670	Authorized Signature 
Electrical Engineer กฤษณะ ชินดี วิชา 948	Authorized Signature 
Sanitary Engineer จรัสพล ศรีธัญญ์ วิชา 73 เสกสรรค์ นันทะจันทร์ วิชา 3619	Authorized Signature 
Mechanical Engineer สิงห์สิทธิ์ นนดีพจนาน ศึกษ 3049 ณัฐพงษ์ เกษศิริ วิชา 15423	Authorized Signature 
Interior Design	Authorized Signature
Landscape Design พัลลภ สิทธิธรรม วิชา 66	Authorized Signature 
Drawn By ศิริพงษ์ จักรแก้ว	Authorized Signature 
Printed Data	Drawing No. A-301/30
Ref. File	Date

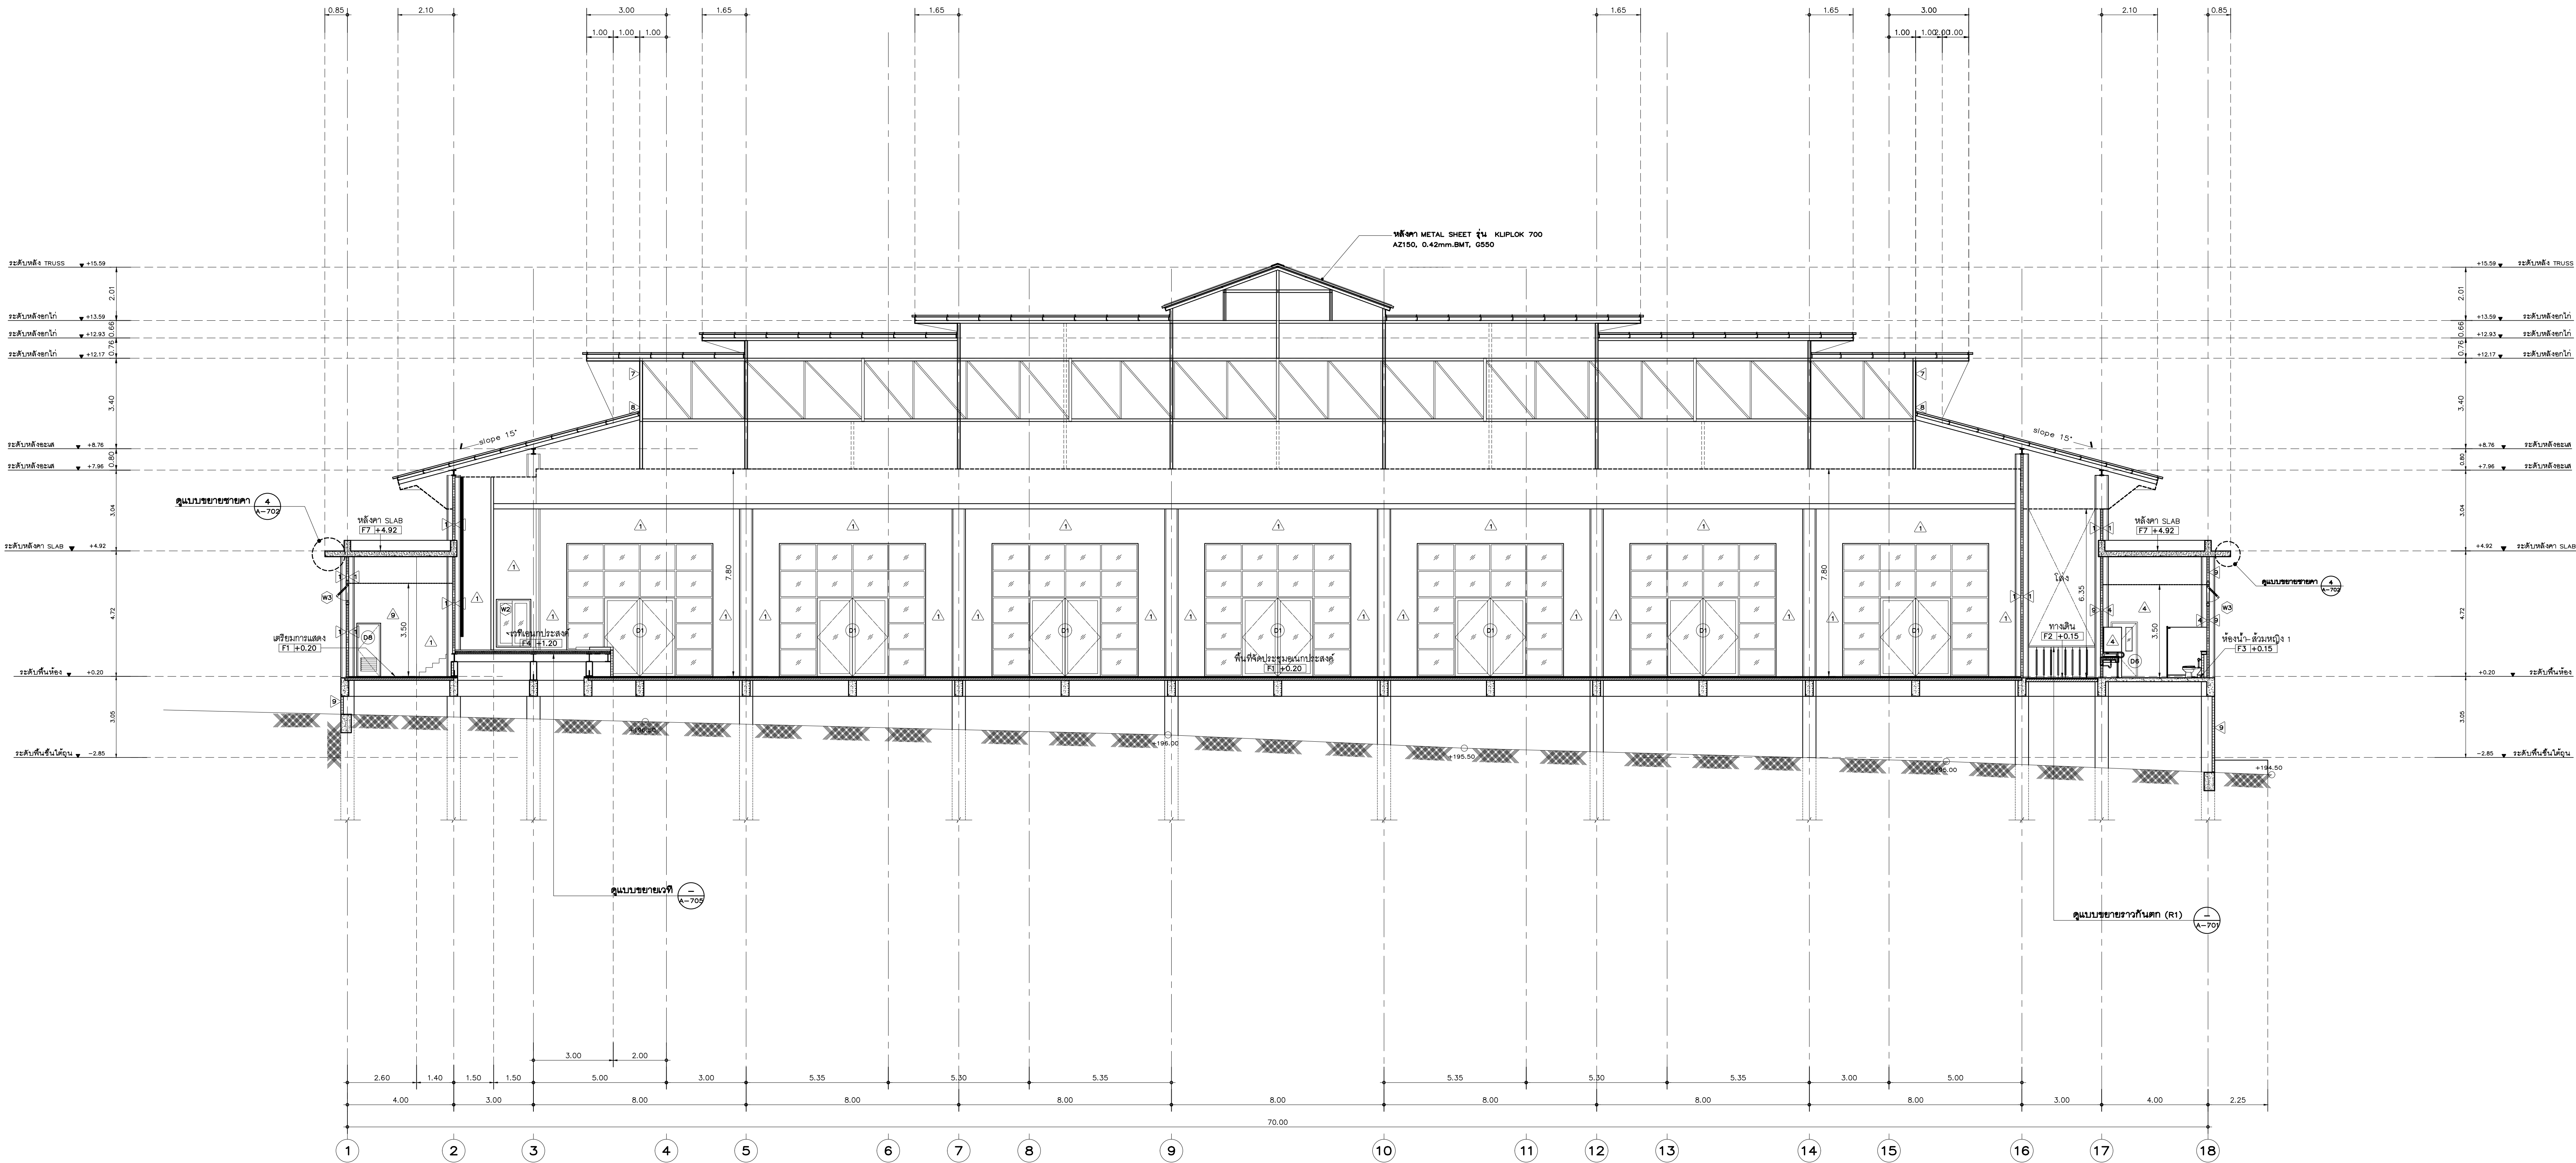

รูปตัด A-A
มาตราส่วน 1:100



Owner

มหาวิทยาลัยราชภัฏเชียงใหม่

Project Name

โครงการออกแบบก่อสร้างอาคารหอประชุมแบบโรงละคร ขนาด 1,000 ที่นั่ง
มหาวิทยาลัยราชภัฏเชียงใหม่ วิทยาเขตแม่ฮ่องสอน







Drawing Title


รูปตัด 8-8

Issue/Revision	Description	Date

Axigroup
Co.,Ltd.
Planning
Architectural Design
Project Consultant
Construction Management

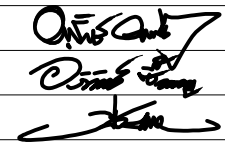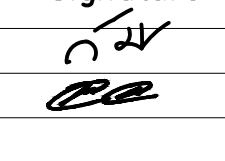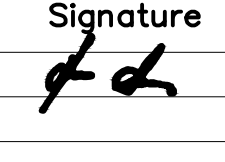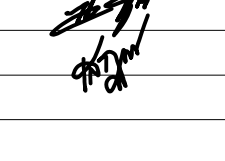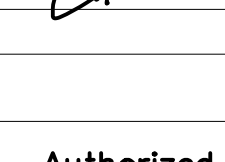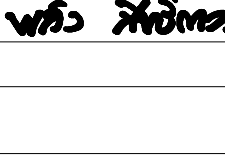300/27-28 Moo 1, Tambol MaehMueang, Chiangmai 50100 Thailand
Tel : +66 (0) 5380 4671 Fax : +66 (0) 5380 4672
E-mail : axigroup1994@gmail.com

Architect	Authorized Signature
อนุจักร์ ดอนบุญตั้ง 080 591 000000 สุทธิชัย ชื่นเจริญ 080 16489 000000 พิชิตพล กลิ่นทอง 080 17128 000000	
Structural Engineer	Authorized Signature
วิไลนา มงคลโง่นไธสง 082 9215 000000 นพวิทย์ ชื่นบุญ 087 8670 000000	
Electrical Engineer	Authorized Signature
ฤทธธนะ ชินนิต 084 948 000000	
Sanitary Engineer	Authorized Signature
จุฬาลักษณ์ ศรีงามภูวศิริ 082 73 000000 เสกสรรค์ นันทะจันทร์ 082 3619 000000	
Mechanical Engineer	Authorized Signature
สิริวิภากร มาเนตพจนาน 082 3049 000000 ณัฐพงษ์ เกษศิริ 081 15423 000000	
Interior Design	Authorized Signature
Landscape Design	Authorized Signature
พ้าง สิริอิกวรา 082 66 000000	
Drawn By	Authorized Signature
ศิริพงษ์ จักรแก้ว	
Printed Data	Drawing No.
	A-302/30
Ref. File	Date

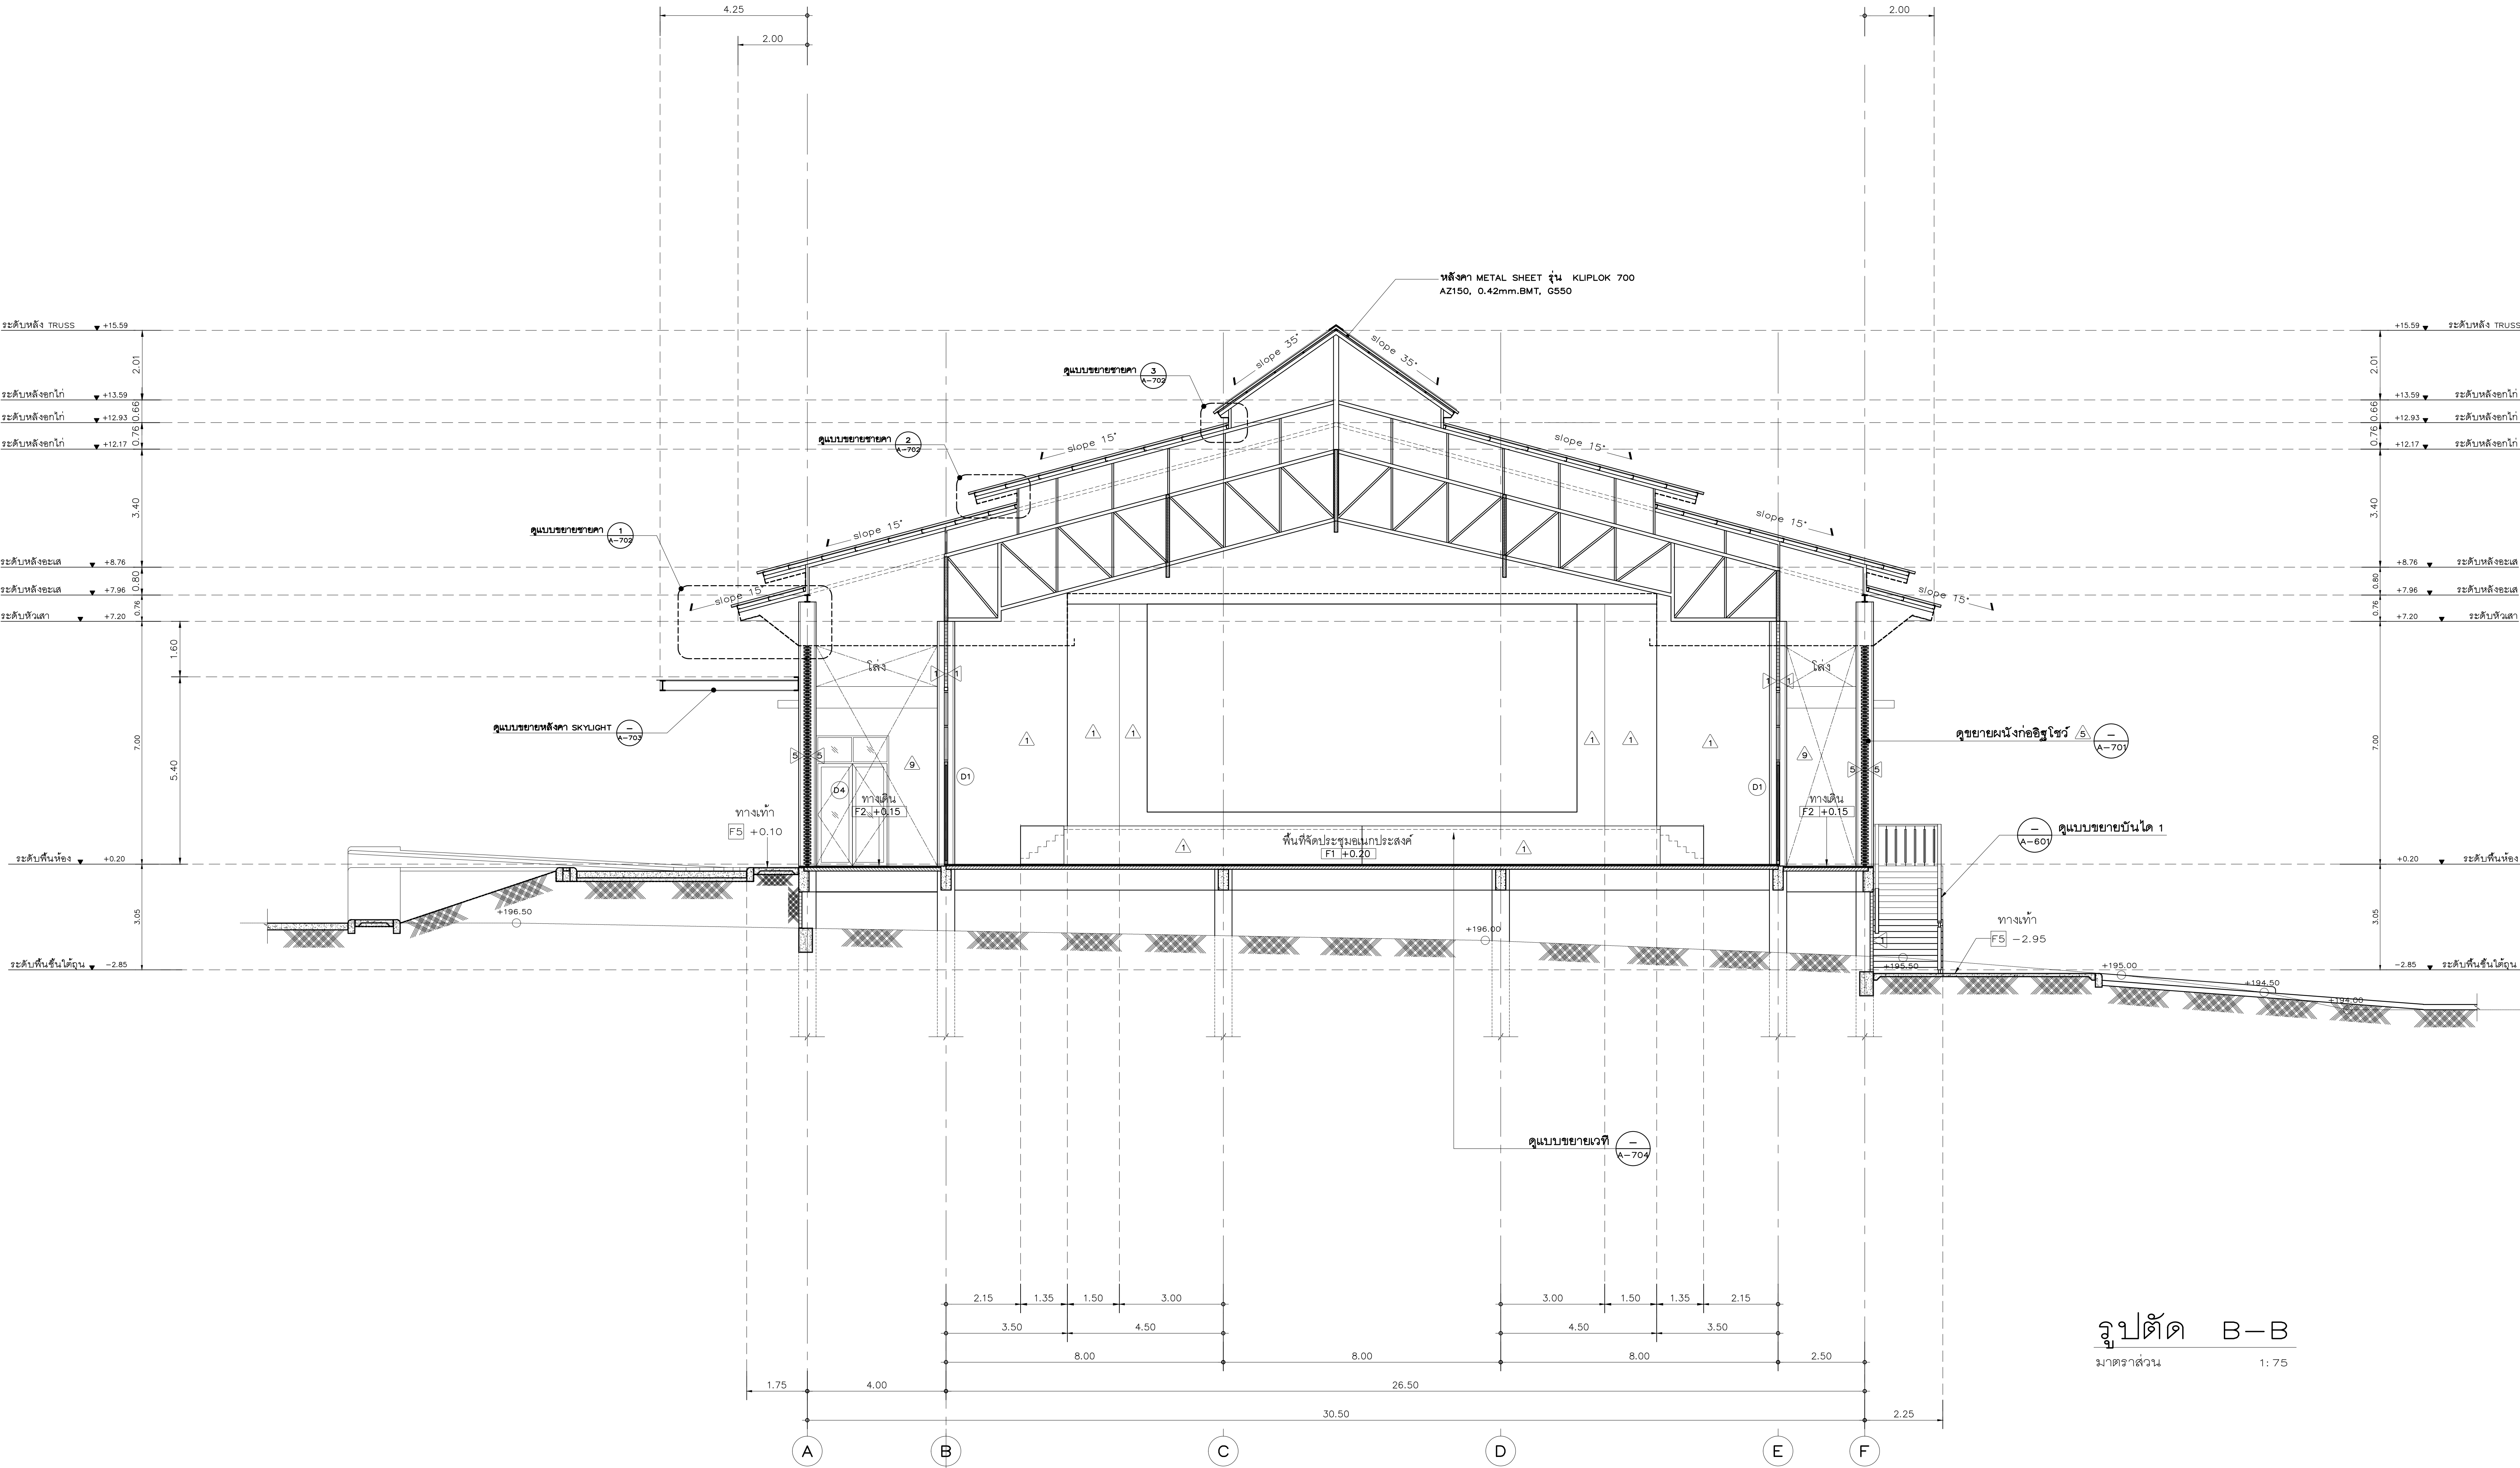

รูปตัด B-B
มาตราส่วน 1:75

--	--



มหาวิทยาลัยราชภัฏวชิรเวศน์เชียงใหม่

โครงการออกแบบก่อสร้างอาคารหอประชุมธนาคารแห่งประเทศไทย ขนาด 1,000 ที่นั่ง
มหาวิทยาลัยราชภัฏเชียงใหม่ จังหวัดเชียงใหม่

แบบขยายประตู

[illegible]

Planning
Architectural Design
Project Consultant
Construction Management

As a result of the above, the following is proposed:

Structural Engineer	Authorized Signature
วิมลนา มกรโชนวิฑูรย์ สข 9215	
บวร ช่างบุญชัย สข 8670	

Sanitary Engineer	Authorized Signature
จรัสพล ตัญญาภรณ์ศิริ วล 73	
เสกสรรค์ นันทะจันทร์ ภล 3619	






Interior Design	Authorized Signature
-----------------	----------------------

Drawn By	Authorized Signature
ศิริพงษ์ จักรแก้ว	

Ref. File	Date
-----------	------

[illegible]

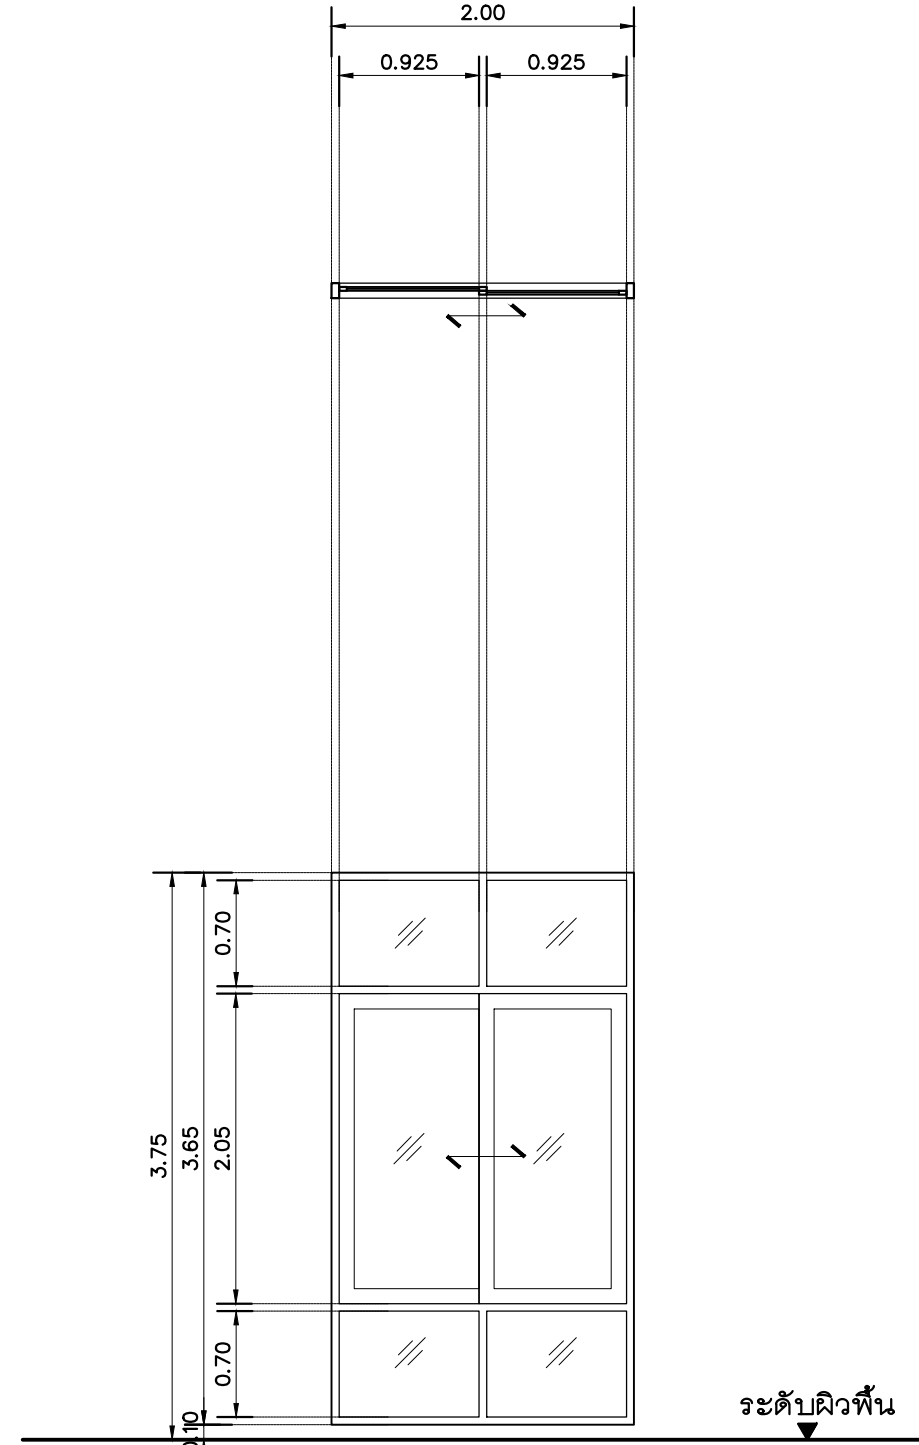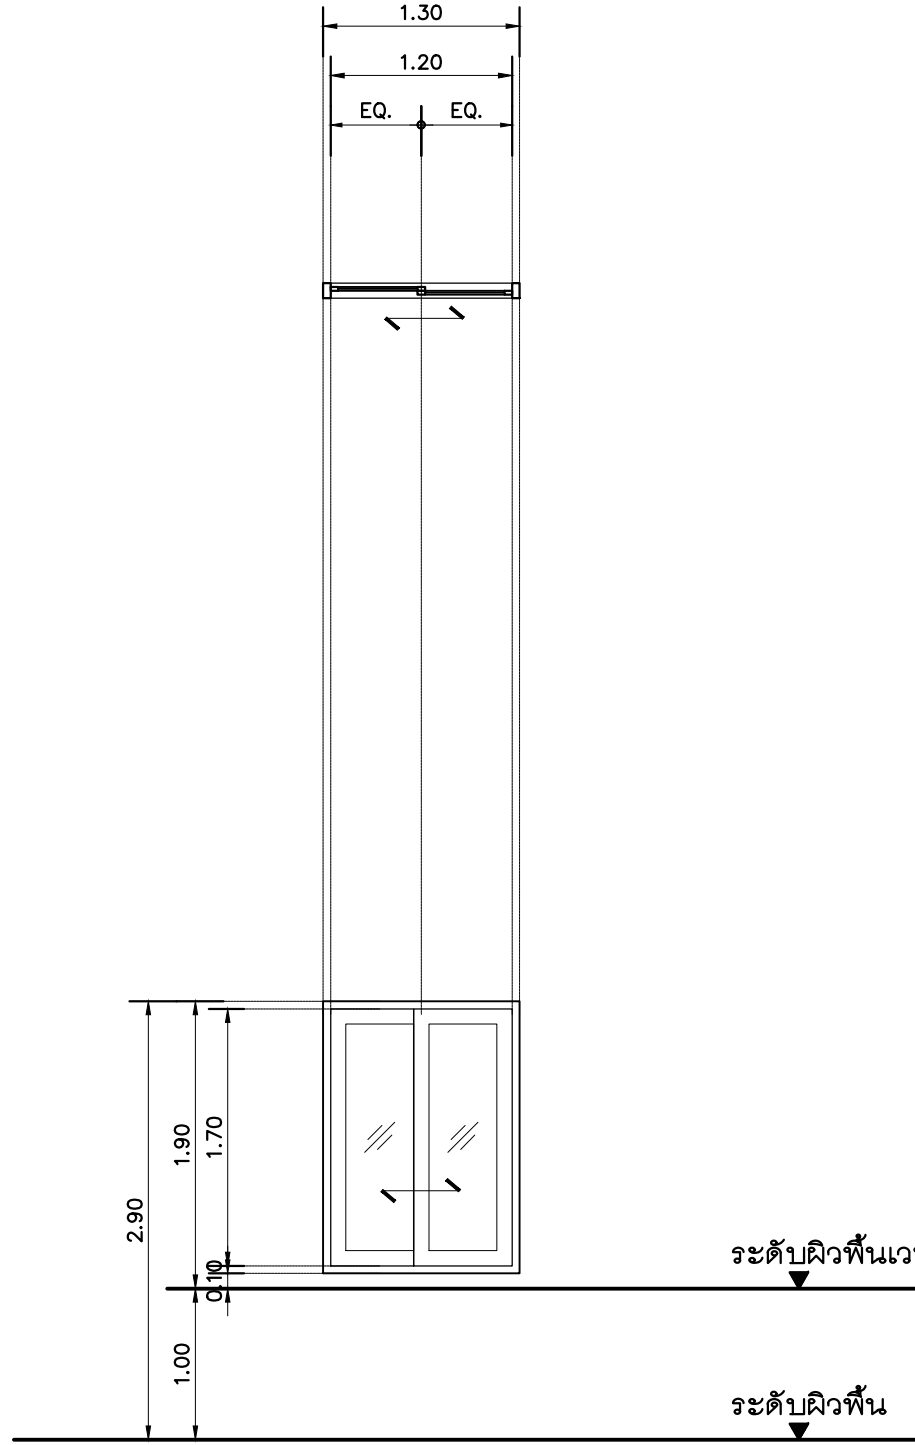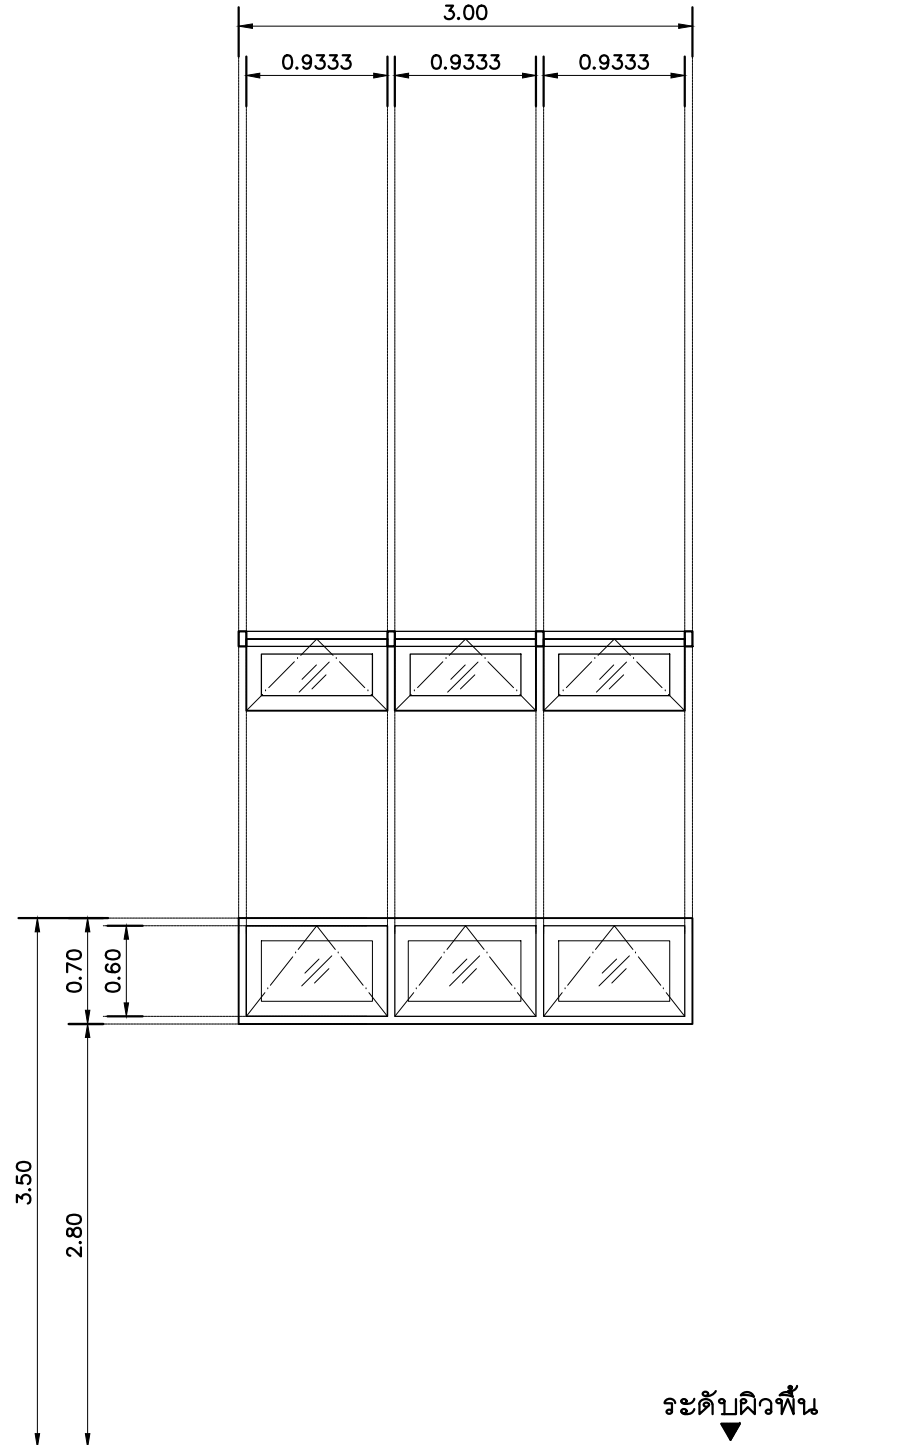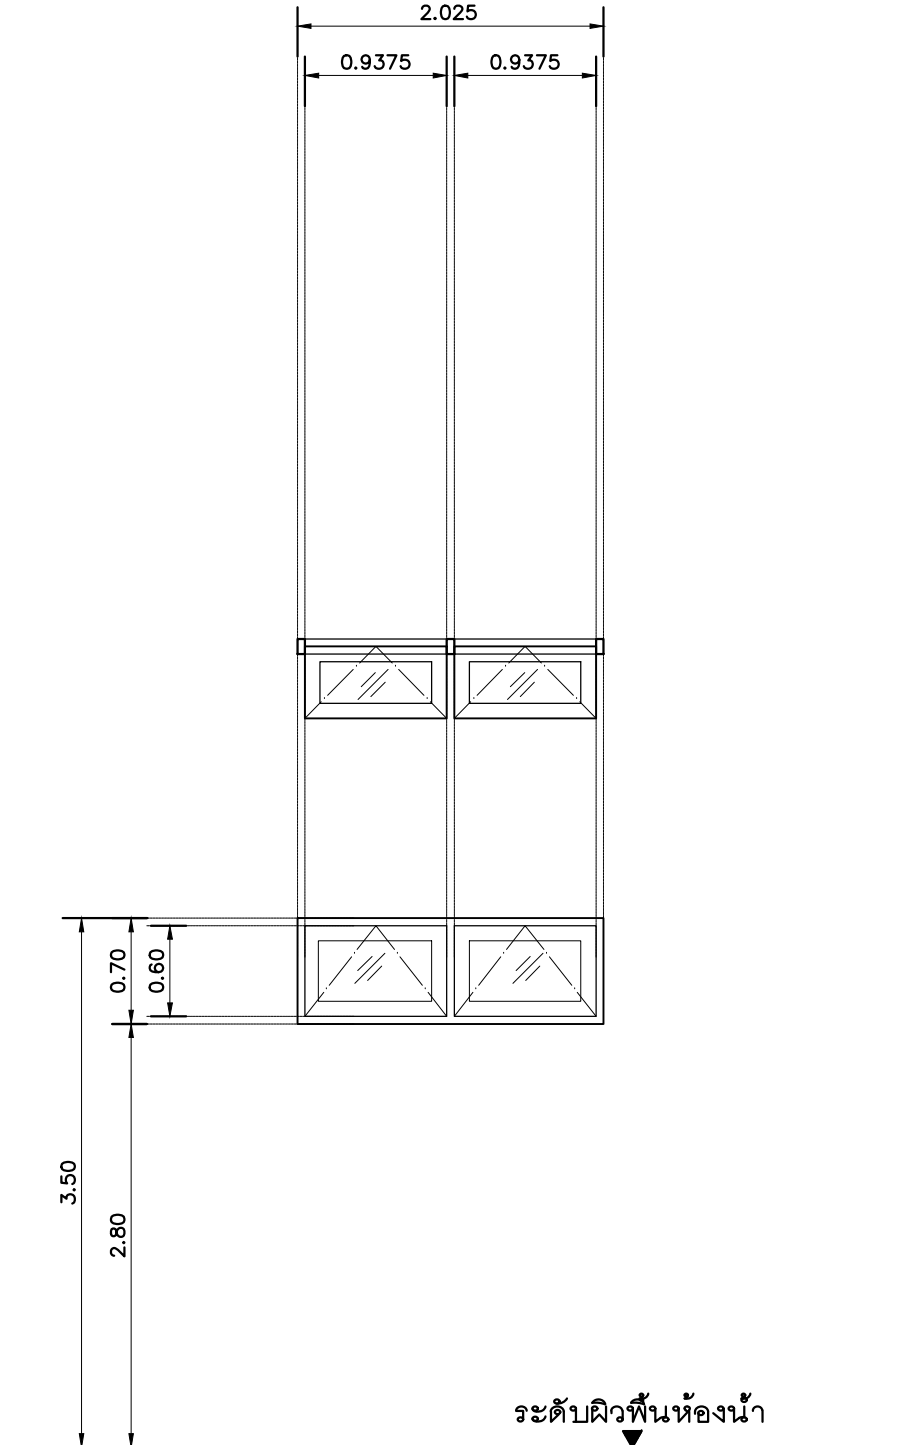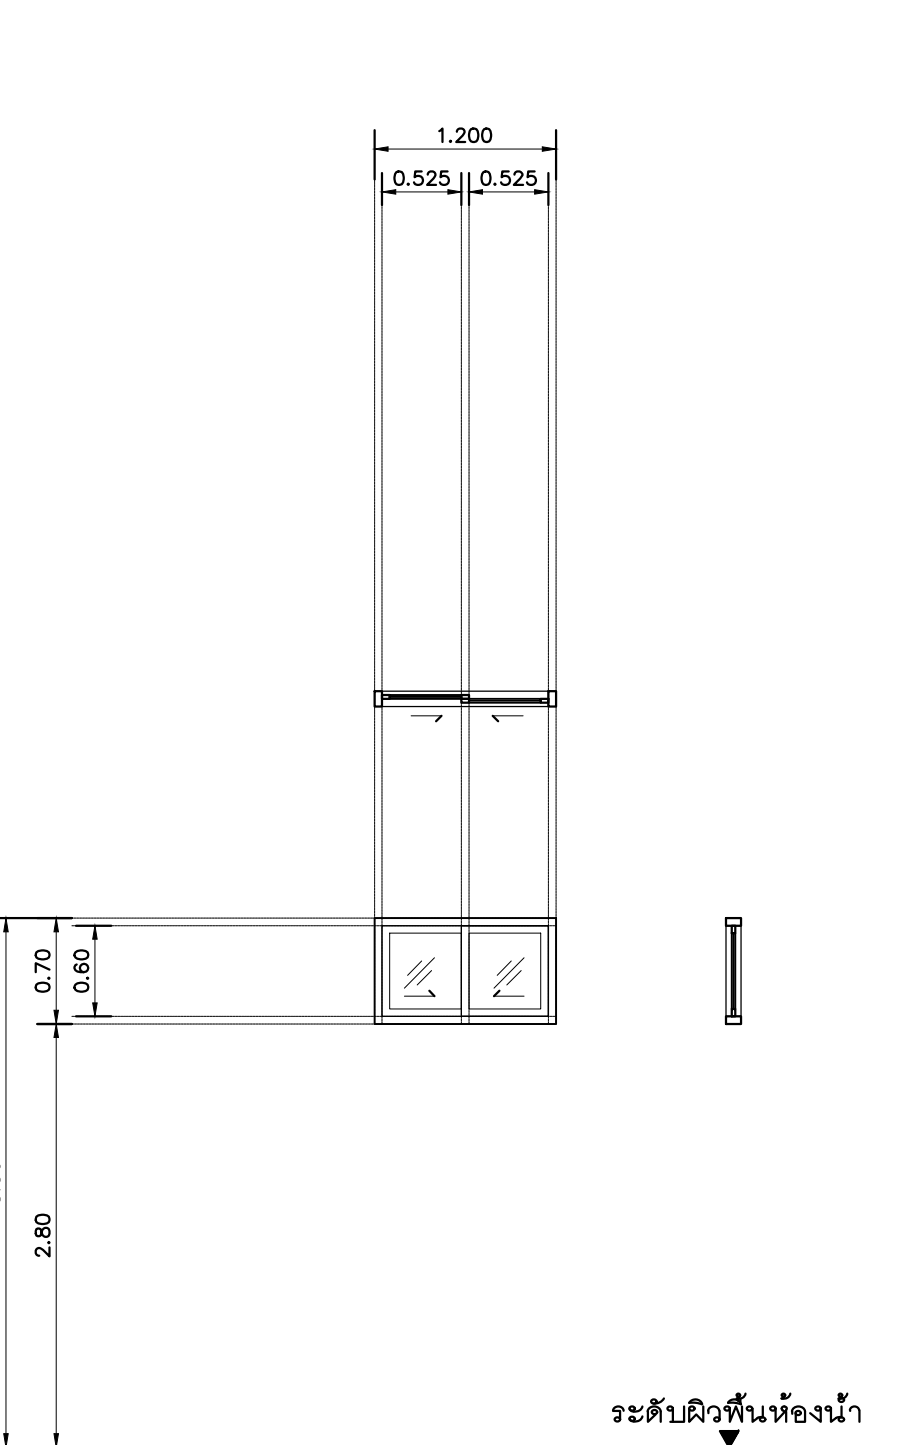แบบขยายหน้าต่าง

รายการหน้าต่าง								
	ระดับผิวพื้น	ระดับผิวพื้น	ระดับผิวพื้น	ระดับผิวพื้นห้องน้ำ	ระดับผิวพื้นห้องน้ำ			
	NO.	W1	W2	W3	W4	W5		
	ลักษณะบาน	บานเลื่อนลิ้น พร้อมช่องแสงกระจกติดตาย	บานเลื่อนลิ้น พร้อมช่องแสงกระจกติดตาย	บานกระทุ้ง	บานกระทุ้ง	บานกระทุ้ง		
	วงกบ	วงกบอลูมิเนียม อลูมิเนียม	วงกบอลูมิเนียม อลูมิเนียม	วงกบอลูมิเนียม อลูมิเนียม	วงกบอลูมิเนียม อลูมิเนียม	วงกบอลูมิเนียม อลูมิเนียม		
	กรอบบาน	อลูมิเนียม อลูมิเนียม	อลูมิเนียม อลูมิเนียม	อลูมิเนียม อลูมิเนียม	อลูมิเนียม อลูมิเนียม	อลูมิเนียม อลูมิเนียม		
	ตัวบาน	กระจกติดแสงใส หน้า 6 มม.	กระจกติดแสงใส หน้า 6 มม.	กระจกใส หน้า 6 มม.	กระจกใส หน้า 6 มม.	กระจกใส หน้า 6 มม.		
	กลอน	อุปกรณ์การติดตั้งระบบชุดตามมาตรฐานผู้ผลิต	อุปกรณ์การติดตั้งระบบชุดตามมาตรฐานผู้ผลิต	อุปกรณ์การติดตั้งระบบชุดตามมาตรฐานผู้ผลิต	อุปกรณ์การติดตั้งระบบชุดตามมาตรฐานผู้ผลิต	อุปกรณ์การติดตั้งระบบชุดตามมาตรฐานผู้ผลิต		
	มือจับ	มือจับประตู มือจับใหญ่แบบเคลือบ ขนาด 1 1/2" ยาว 0.80 ม.	มือจับประตู มือจับใหญ่แบบเคลือบ ขนาด 1 1/2" ยาว 0.80 ม.	มือจับเลื่อนในตัวแบบก้านบิด (สำหรับอลูมิเนียม)	มือจับเลื่อนในตัวแบบก้านบิด (สำหรับอลูมิเนียม)	มือจับเลื่อนในตัวแบบก้านบิด (สำหรับอลูมิเนียม)		
	กันชนหน้าหน้าต่าง	อุปกรณ์การติดตั้งระบบชุดตามมาตรฐานผู้ผลิต	อุปกรณ์การติดตั้งระบบชุดตามมาตรฐานผู้ผลิต	อุปกรณ์การติดตั้งระบบชุดตามมาตรฐานผู้ผลิต	อุปกรณ์การติดตั้งระบบชุดตามมาตรฐานผู้ผลิต	อุปกรณ์การติดตั้งระบบชุดตามมาตรฐานผู้ผลิต		
บานพับ	อุปกรณ์การติดตั้งระบบชุดตามมาตรฐานผู้ผลิต	อุปกรณ์การติดตั้งระบบชุดตามมาตรฐานผู้ผลิต	อุปกรณ์การติดตั้งระบบชุดตามมาตรฐานผู้ผลิต	อุปกรณ์การติดตั้งระบบชุดตามมาตรฐานผู้ผลิต	อุปกรณ์การติดตั้งระบบชุดตามมาตรฐานผู้ผลิต			
อุปกรณ์	อุปกรณ์ยึดสำหรับบานเลื่อน (ชนิดอุปกรณ์ 1 ตัว)	อุปกรณ์ยึดสำหรับบานเลื่อน (ชนิดอุปกรณ์ 1 ตัว)	อุปกรณ์ยึดสำหรับบานเลื่อน (ชนิดอุปกรณ์ 1 ตัว)	อุปกรณ์ยึดสำหรับบานเลื่อน (ชนิดอุปกรณ์ 1 ตัว)	อุปกรณ์ยึดสำหรับบานเลื่อน (ชนิดอุปกรณ์ 1 ตัว)			
หมายเหตุ			ห้องไฟฟ้า, ห้องเครื่องห้องน้ำ ความสูงรวม 2.55 ม.					
รายการหน้าต่าง								
NO.								
ลักษณะบาน								
วงกบ								
กรอบบาน								
ตัวบาน								
กลอน								
มือจับ								
ขอรับ-ขอรับ								
กันชนหน้าหน้าต่าง								
บานพับ								
อุปกรณ์								
หมายเหตุ								



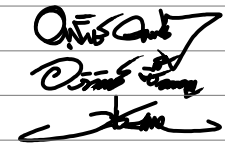
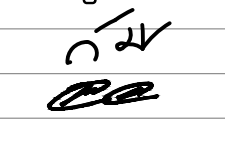
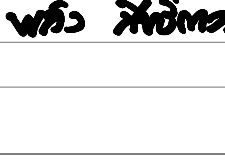
Owner
มหาวิทยาลัยราชภัฏเชียงใหม่

Project Name
โครงการออกแบบอาคารหอประชุมแบบประหยัด งบประมาณ 1,000,000 บาท
มหาวิทยาลัยราชภัฏเชียงใหม่ วิทยาเขตแม่ฮ่องสอน

Drawing Title
แบบขยายหน้าต่าง

Issue/Revision
Description
Date

Axisgroup Co.,Ltd.
Planning Architectural Design Project Consultant Construction Management
300/27-28 Moo 1, Tambol Maehe, Muang, Chiangrai 57100 Thailand
Tel : +66 (0) 5380 4671 Fax : +66 (0) 5380 4672
E-mail : axisgroup1994@gmail.com

Architect อนุจักร์ อุดมศักดิ์ อภิชัย ชื่นเจริญ พิสิษฐา กลิ่นทอง 28ธ. 511 พ.ศ.16489 พ.ศ.17128	Authorized Signature 
Structural Engineer วิมลนา มงคลไว้งามฤทธิ์ ปวีร์ ยางนันทน์ สส. 9215 สส. 8670	Authorized Signature 
Electrical Engineer ฤทธธนะ ชื่นดี วพ. 948	Authorized Signature 
Sanitary Engineer จีรลลล ตรีธราชกุลศรี เสฐธวัช นันทะจันทร์ วส. 73 วส. 3619	Authorized Signature 
Mechanical Engineer สิริวิไลย์ มาณีพัฒน์ ณัฐพงศ์ เทพศิริ สท. 3049 พ.ศ.15423	Authorized Signature 
Interior Design	Authorized Signature
Landscape Design พัลลภ สิทธิธาวรร สท. 66	Authorized Signature 
Drawn By พิสิษฐา กลิ่นทอง	Authorized Signature 
Printed Data	Drawing No. A-402/30
Ref. File	Date

รายการประกอบแบบบัญชีภัณฑ์ สัญลักษณ์ใช้ของ COTTO , AMERICAN STANDARD , KARAT หรือเทียบเท่า สีขาว				
	สัญลักษณ์	รายละเอียด	รุ่น	อุปกรณ์
1.	โถส้วม (Toilets)			
	(19)	โถสุขภัณฑ์ติดผนังแบบพิชวาล์ว		พิชวาล์ว
	(15)	โถสุขภัณฑ์ติดผนังแบบ		ท่อน้ำทิ้งแบบลงพื้น (S-trap)
2.	อ่างล้างหน้า (Lavatories)			
	(29)	อ่างล้างหน้าชนิดฝังคานีเตอร์		พร้อมสายน้ำตีสนดและสติก ยาว 16 นิ้ว พร้อม OVERFLOW บังคับน้ำล้นและฝาครอบไว้คู่กับตะกอนอ่างล้างหน้า
	(28)	อ่างล้างหน้าชนิดแขวนผนัง		พร้อมสายน้ำตีสนดและสติก ยาว 16 นิ้ว พร้อม OVERFLOW บังคับน้ำล้นและฝาครอบไว้คู่กับตะกอนอ่างล้างหน้า
3.	โถปัสสาวะชาย (Urinals)			
	(3)	โถปัสสาวะ และ แ่งกันโถปัสสาวะชาย		พิชวาล์วโถปัสสาวะชายมีสติกในตัว
4.	ฝักบัวฉีดชำระ (Rinsing Spray)			
	(4)	สายชำระ		
5.	ก๊อกน้ำ			
	(59)	ก๊อกน้ำอ่างล้างหน้าแบบก้านโยก		ตามมาตรฐานผู้ผลิต
	(58)	ก๊อกน้ำอ่างล้างพื้น		ก๊อกน้ำชนิดวงรีสองขา
	(50)	ตะแกรงกันกลิ่นสแตนเลสหรืออะลูมิเนียมกึ่งว		
6.	กระจก (Mirrors)			
	(69)	กระจกเงา ขนาดม.อย่างสี ยาวเท่าคานีเตอร์ อ่างล้างหน้า สูง 1.00 ม. ตามแบบของน้ำ		
	(68)	กระจกเงา ขนาดม.อย่างสี 0.60x0.80 ม. ติดตั้งเหนืออ่างล้างหน้า 0.20 ม.		
	(60)	กระจกเงา ขนาดม.อย่างสี 0.60x1.00 ติดตั้งเหนืออ่างล้างหน้า 0.20 ม.		
7.	ราวมือจับ (Handicare)			
	(79)	ราวมือจับแบบตัว		
	(78)	ราวมือจับสำหรับห้องน้ำรูปตัวแอล		
	(70)	ราวทรงตัวอ่างล้างหน้า		
	(-)			
8.	อุปกรณ์ประกอบ (Accessories)			
	(80)	ที่ใส่กระดาษชำระชนิดติดผนัง		
	(88)	ที่ใส่กระดาษชำระชนิดติดผนัง		
10	กันเปื้อนเซาแนลเลส			
L	Locker			
หมายเหตุ - Angle Stop ทุกจุดที่เชื่อมต่อโถส้วม, สายชำระ - P.D. ชนิดที่กันสนิมแบบกันสนิมแบบมาตรฐาน - คานีเตอร์ 3.5 ล. และแบบอื่นของคานีเตอร์ที่ผู้ผลิตโถส้วมและโถปัสสาวะไม่รองรับขาย- หญิง - T1.72 บุติชมอเมริกันสีขาวเทา ภายในประเทศ - รายการอุปกรณ์ที่ติดตั้งเป็นแบบ - ราคาจะขึ้นอยู่กับวัสดุ - พื้นห้องน้ำ, Jonitor ปูกระเบื้อง ขนาดตามแบบ - กระเบื้องปูพื้นและกระเบื้อง กระเบื้องจอร์จสัน ขนาด 24"x24" (รุ่นและสีจะบุกรายหลัง) - ใช้กันเปื้อนที่กันสนิมของจอร์จสัน หญิง และคนพิการ และที่รอง Jonitor ทุกห้อง				

[illegible]

แบบขยายการติดตั้งผนังห้องน้ำสำเร็จรูป

แปลน

รูปด้านหน้า

รูปตัด A

รูปตัด B

รูปตัด (ตำแหน่งประตู)


แบบขยายการติดตั้งผนังห้องน้ำสำเร็จรูป
มาตราส่วน 1 : 25




มาตรฐานการติดตั้งสุขภัณฑ์ในห้องน้ำ



แบบขยายการติดตั้งโถส้วมชนิดฟลักซ์วาล์ว 1a มาตราส่วน 1 : 25	แบบขยายการติดตั้งโถส้วมชนิดนั่งราบ 1b มาตราส่วน 1 : 25	แบบขยายการติดตั้งอ่างฉีดชำระชนิดฝังใต้เคาน์เตอร์ (2a) มาตราส่วน 1 : 25
แบบขยายการติดตั้งอ่างฉีดชำระแบบผนัง (2c) มาตราส่วน 1 : 25	แบบขยายการติดตั้งอ่างไม้ดูพื้น กระเบื้อง มาตราส่วน 1 : 25	แบบขยายการติดตั้งโถยี่สิบลิตร 3 มาตราส่วน 1 : 25
แบบขยายการติดตั้งโถยี่สิบลิตรสำหรับคนพิการ มาตราส่วน 1 : 25		

แบบขยาย DT-8
มาตราส่วน 1 : 2

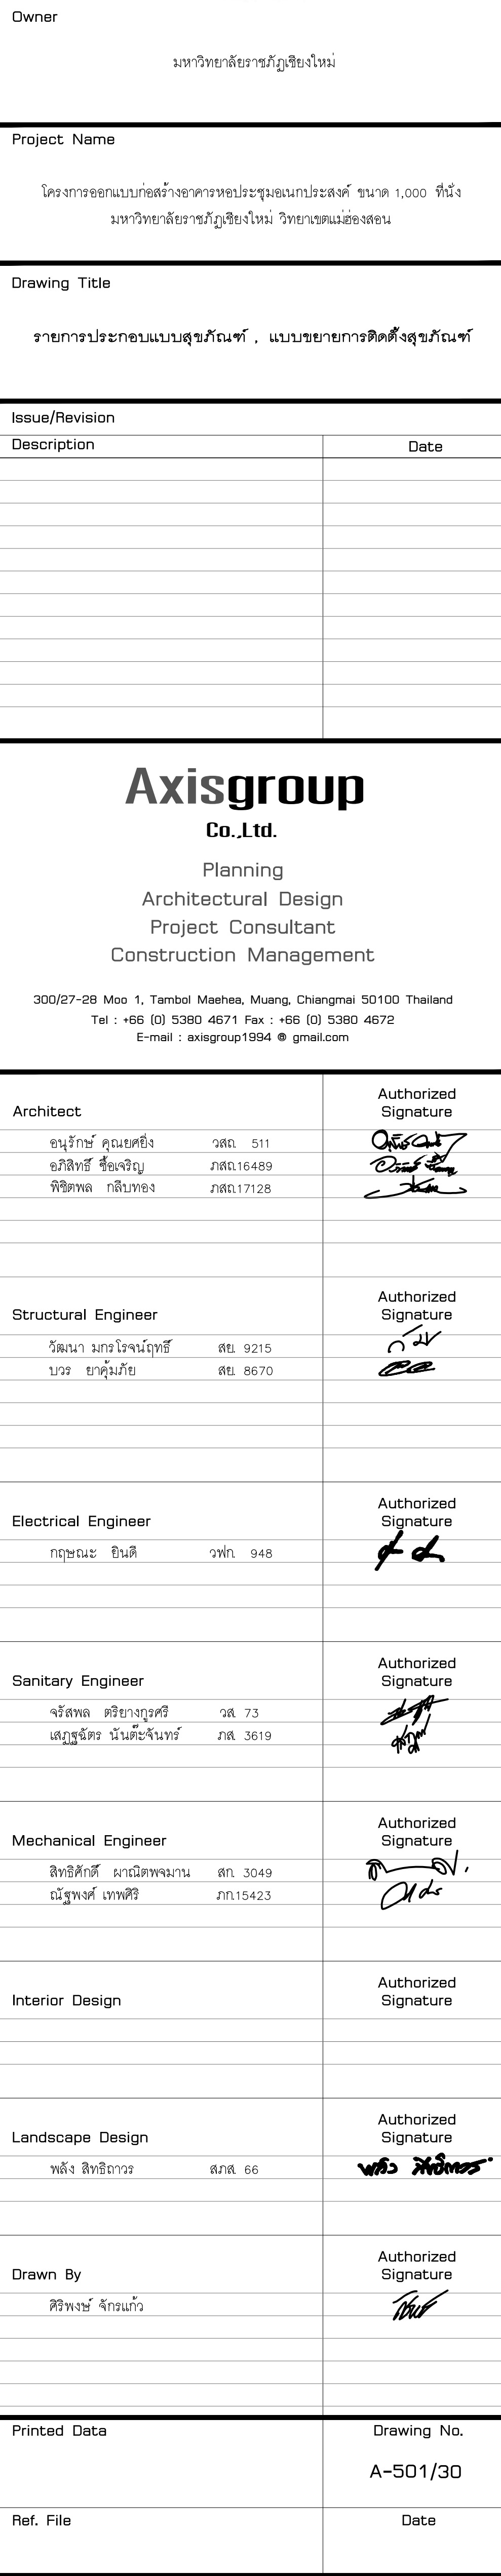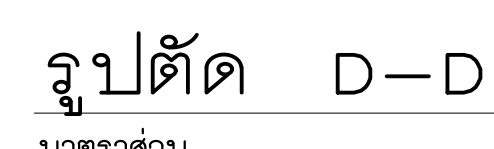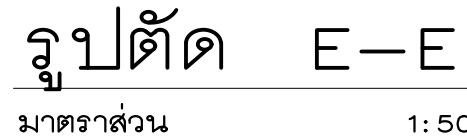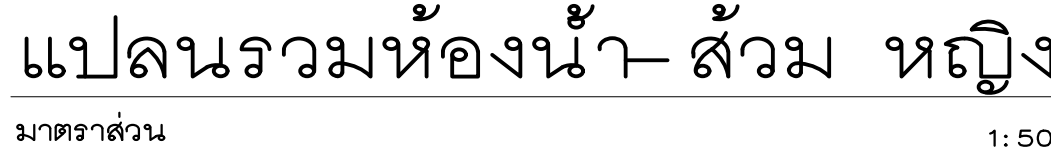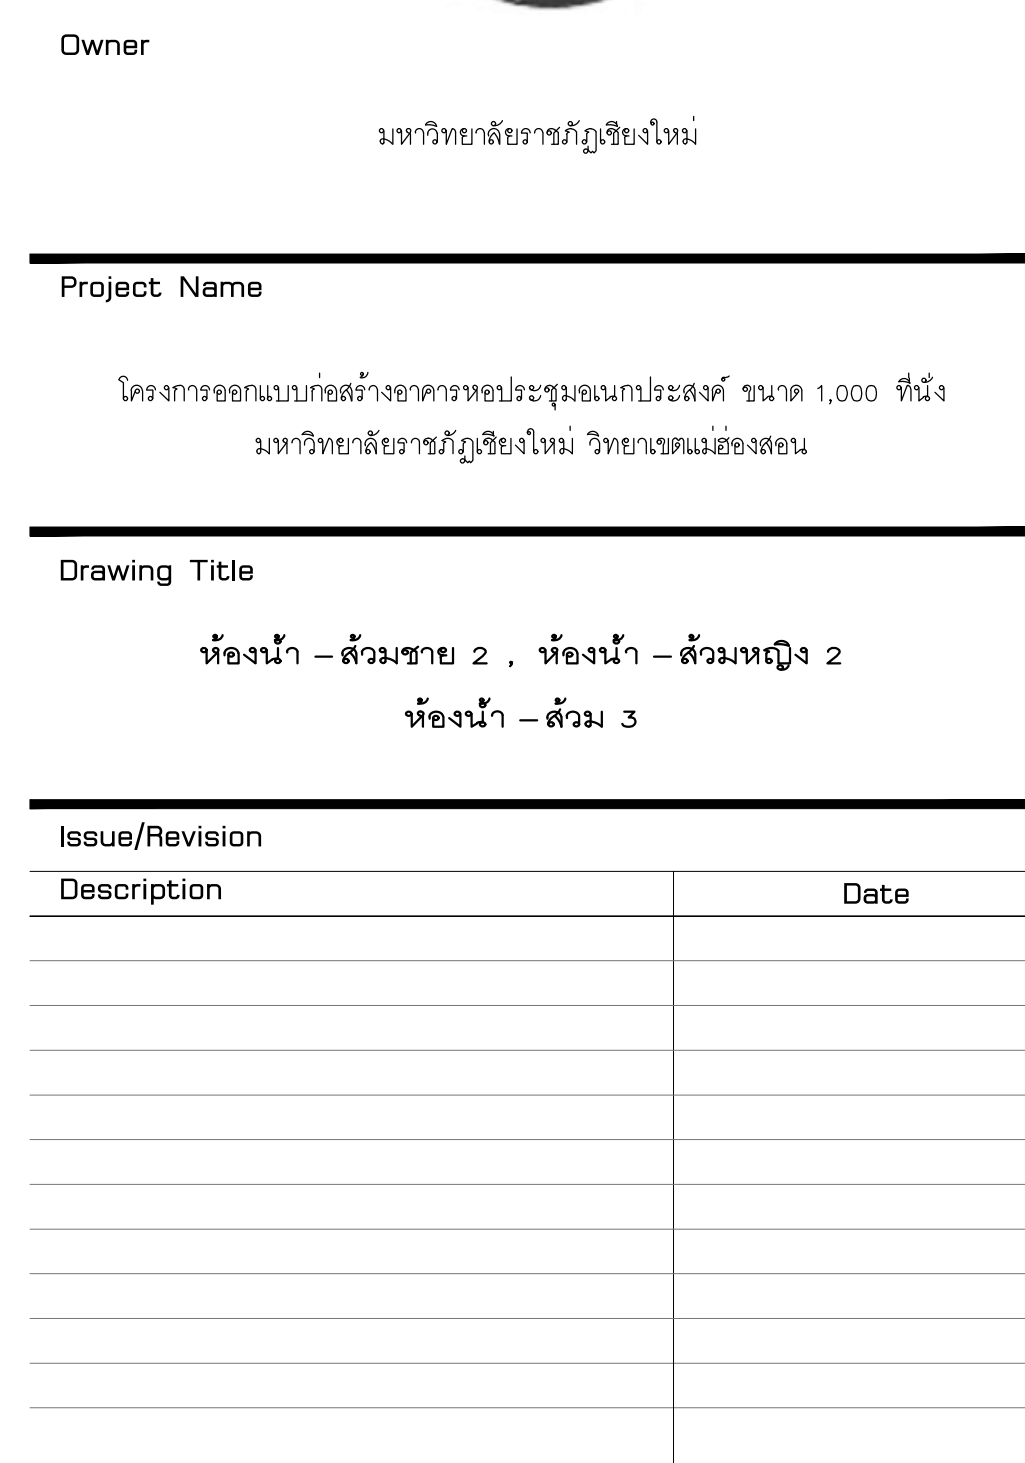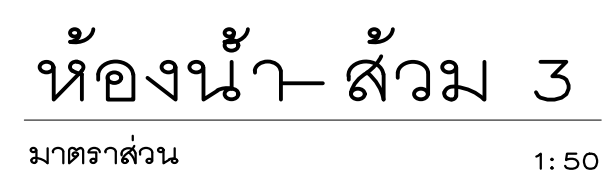แบบขยาย DT-9
มาตราส่วน 1 : 2











Axisgroup
Co.,Ltd.

Planning
Architectural Design
Project Consultant
Construction Management

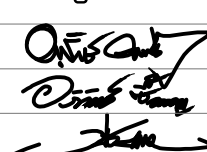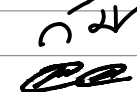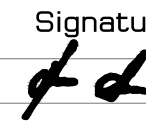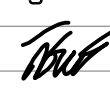300/27-28 Moo 1, Tambol Meehea, Muang, Chiangmai 50100 Thailand
Tel : +66 (0) 5380 4671 Fax : +66 (0) 5380 4672
E-mail : axisgroup1994 @ gmail.com

Architect	อรรถวิทย์ คุณยศยิ่ง อสวีสิทธิ์ ศรีเชษฐกู พิชญ์ชนก ทิพย์ทอง วสธ. 511 รหัส 16489 รหัส 17128	Authorized Signature 
Structural Engineer	อัสนัน มากรังษิณกุลย์ นพพร ขำสุภะพันธ์ สธ. 9215 สธ. 8670	Authorized Signature 
Electrical Engineer	ฤทธมนต์ ปั้นสี วทศ. 948	Authorized Signature 
Sanitary Engineer	จิรัชกาล สุธัญญะสุทธิ์ เสฏฐชัยธร นิลนิละสินทร์ วส 73 วส 3619	Authorized Signature 
Mechanical Engineer	สิริวัชรินทร์ สารดีพัฒนมาน ณัฐพงษ์ เทาหทัย สศท. 3049 รศท. 15423	Authorized Signature 
Interior Design		Authorized Signature
Landscape Design	พลัฒ์ สิทธิจักรานนท์ สทล. 66	Authorized Signature 
Drawn By	ศิริพงษ์ จักมาแก้ว 	Authorized Signature 
Printed Date		Drawing No. A-503/30
Ref. File		Date



Project Name

โครงการออกแบบก่อสร้างอาคารหอประชุมเนกประสงค์ ขนาด 1,000 ที่นั่ง
มหาวิทยาลัยราชภัฏเชียงใหม่ วิทยาเขตแม่อ้อ


Drawing Title

แบบขยายบันได 1, 2


Planning
Architectural Design
Project Consultant
Construction Management

300/27-28 Moo 1, Tambol Maeheha, Muang, Chiangmai 50100 Thailand
Tel : +66 (0) 5380 4671 Fax : +66 (0) 5380 4672
E-mail : axisgroup1994@gmail.com


Ref. File	Date
-----------	------

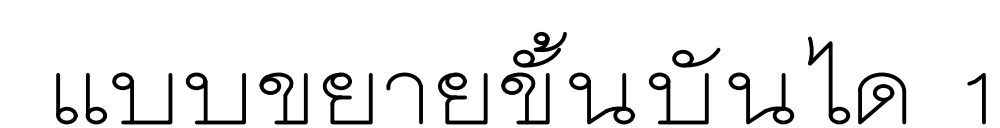


รายการประกอบแบบบ้าน 1 , 2	
รายการ	รายละเอียด
โครงสร้างบันได	โครงสร้างคานบดเสริมเหล็ก 2 ชั้นแบบขยายคานรองรับ
ลูกนอนบันได	F2
จุกบันได	จุกบันไดโลหะสีเงิน
ลูกตั้งบันได	F2
บานพักบันได	F2
ราวกันบันได	ราวกันตก

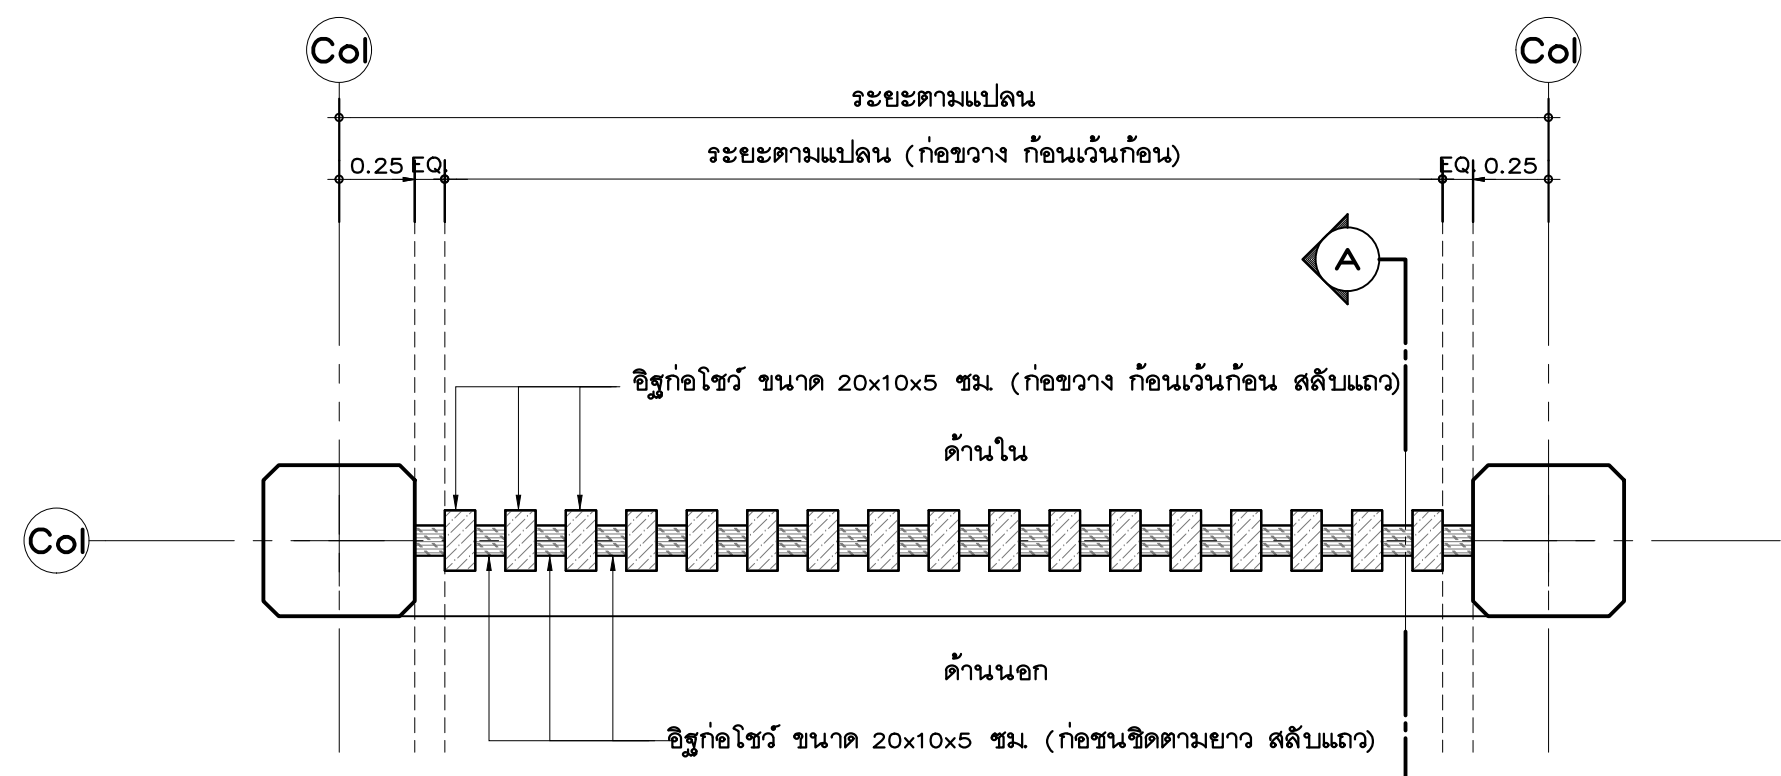


แปลนขยายผนังก่ออิฐโชว์ 5
มาตราส่วน 1:25

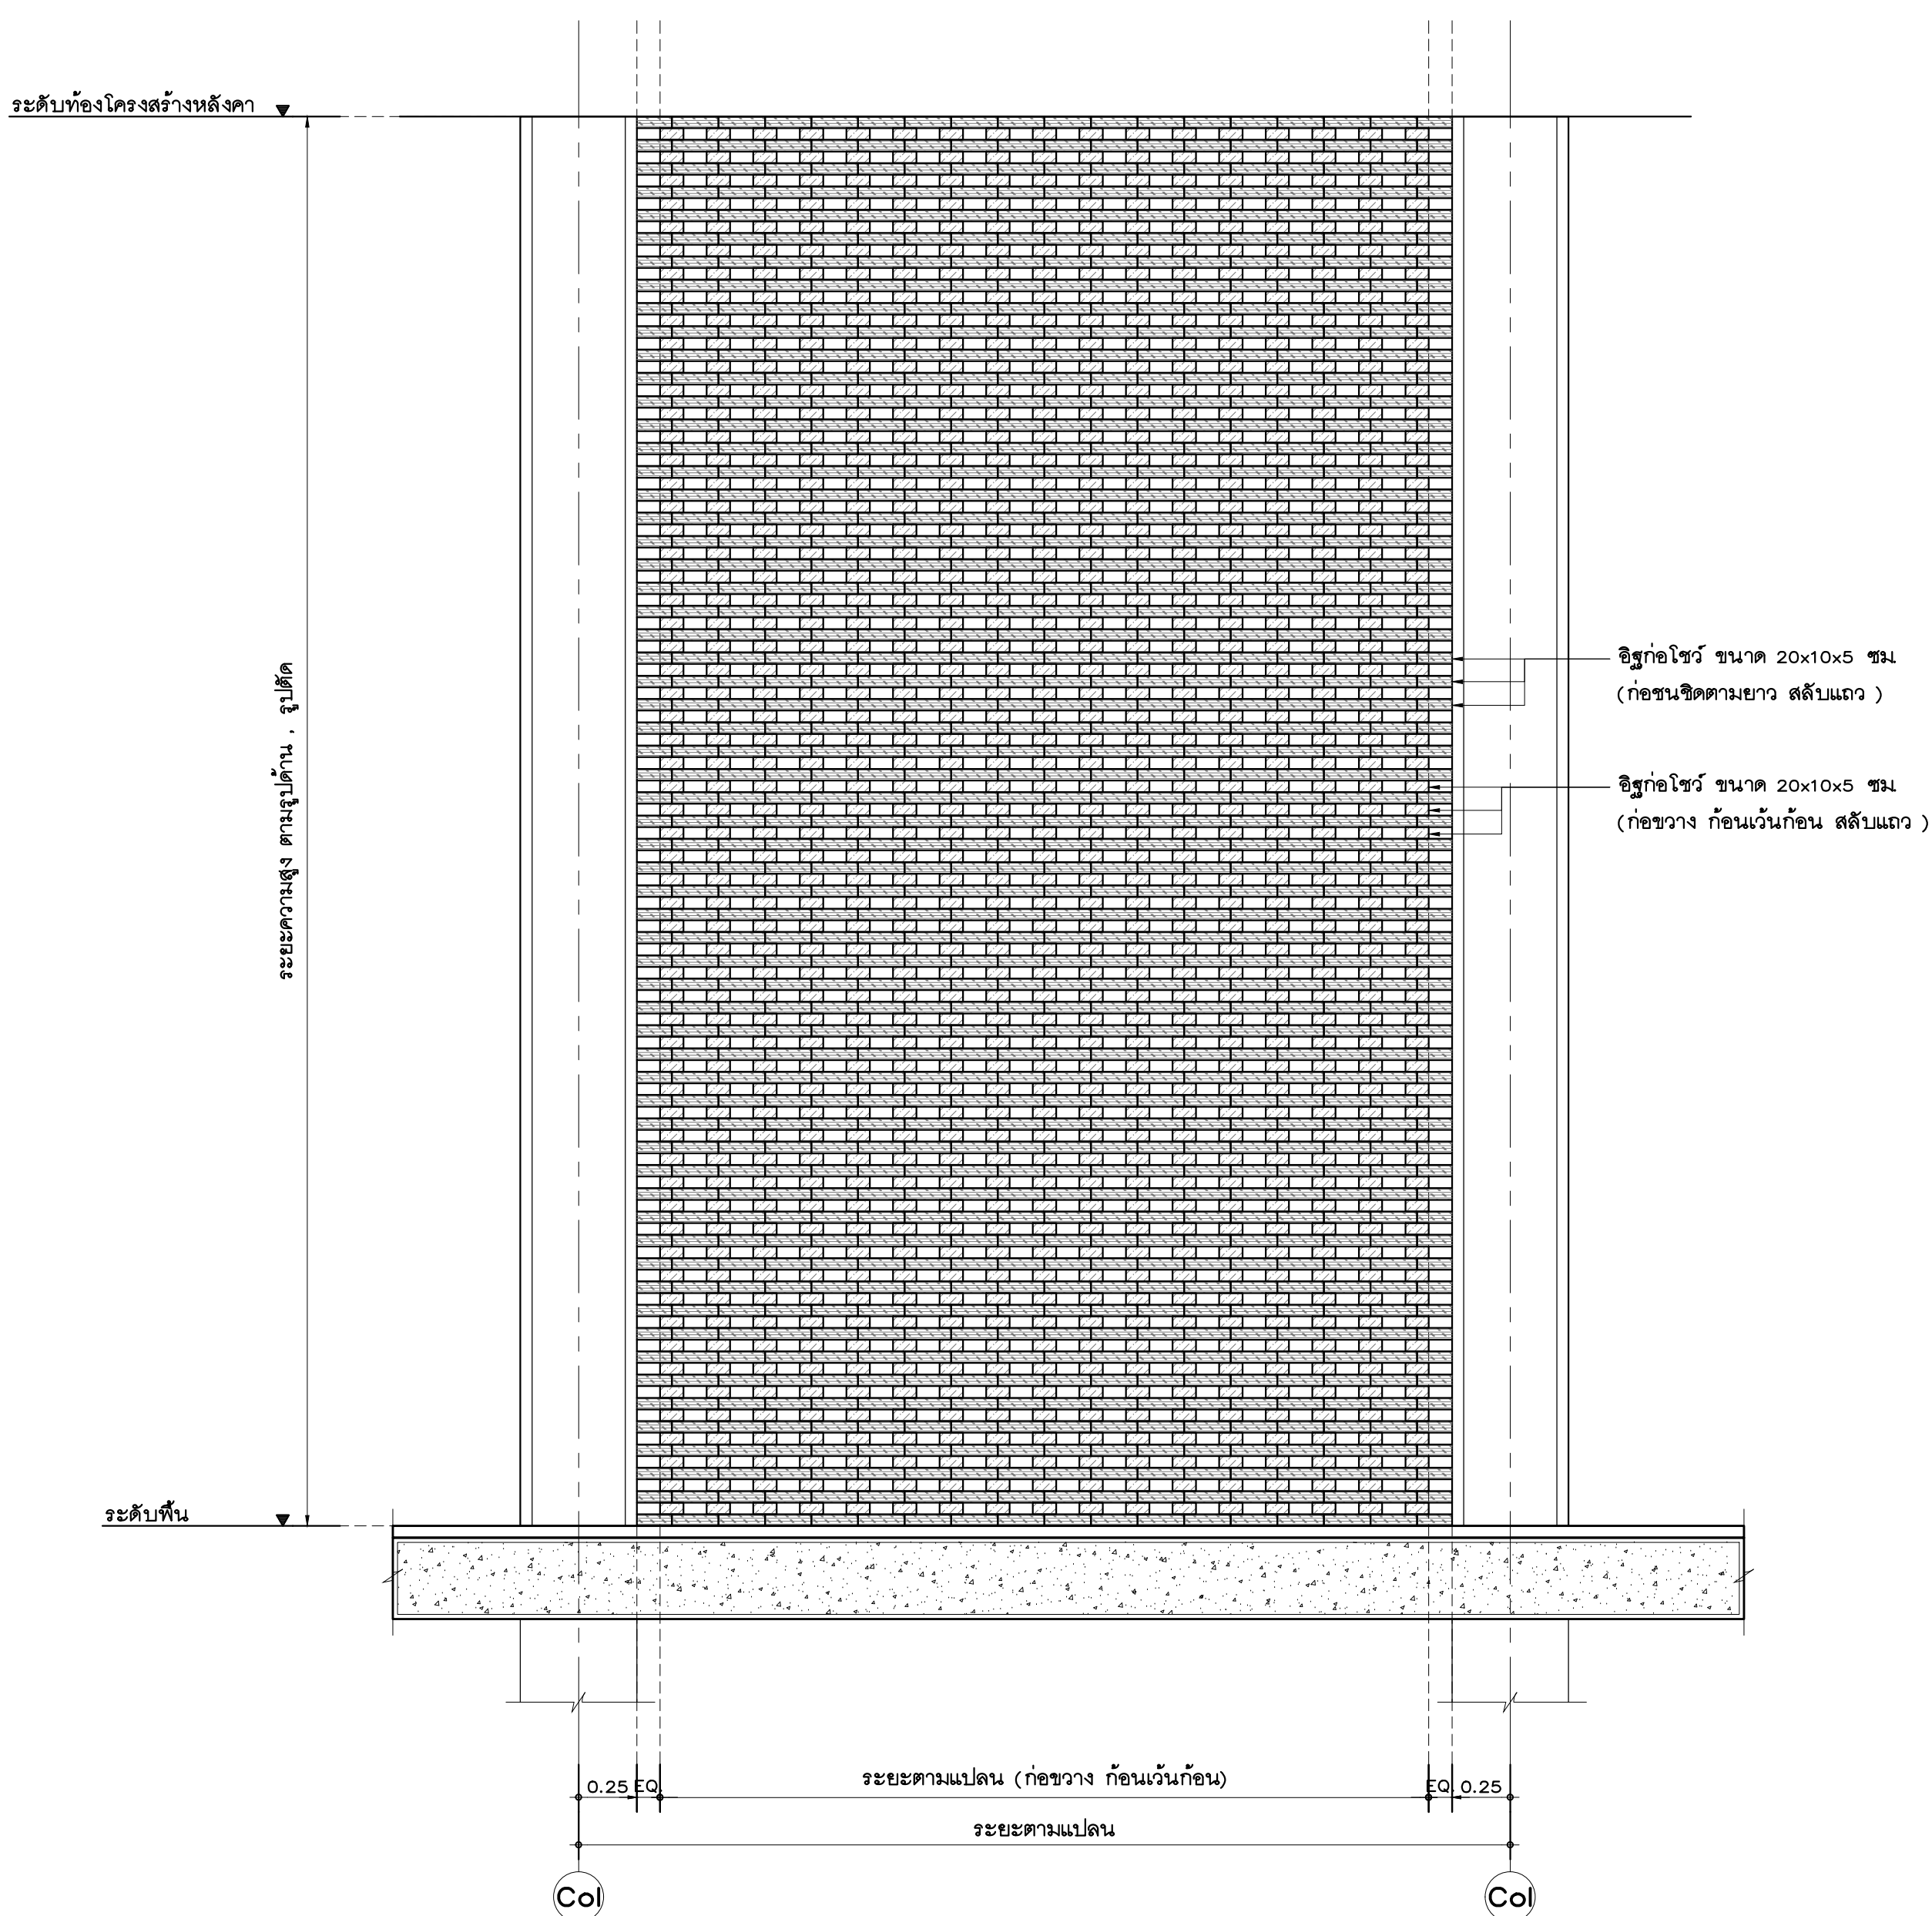


รูปด้านหน้า , ด้านหลัง
มาตราส่วน 1:25

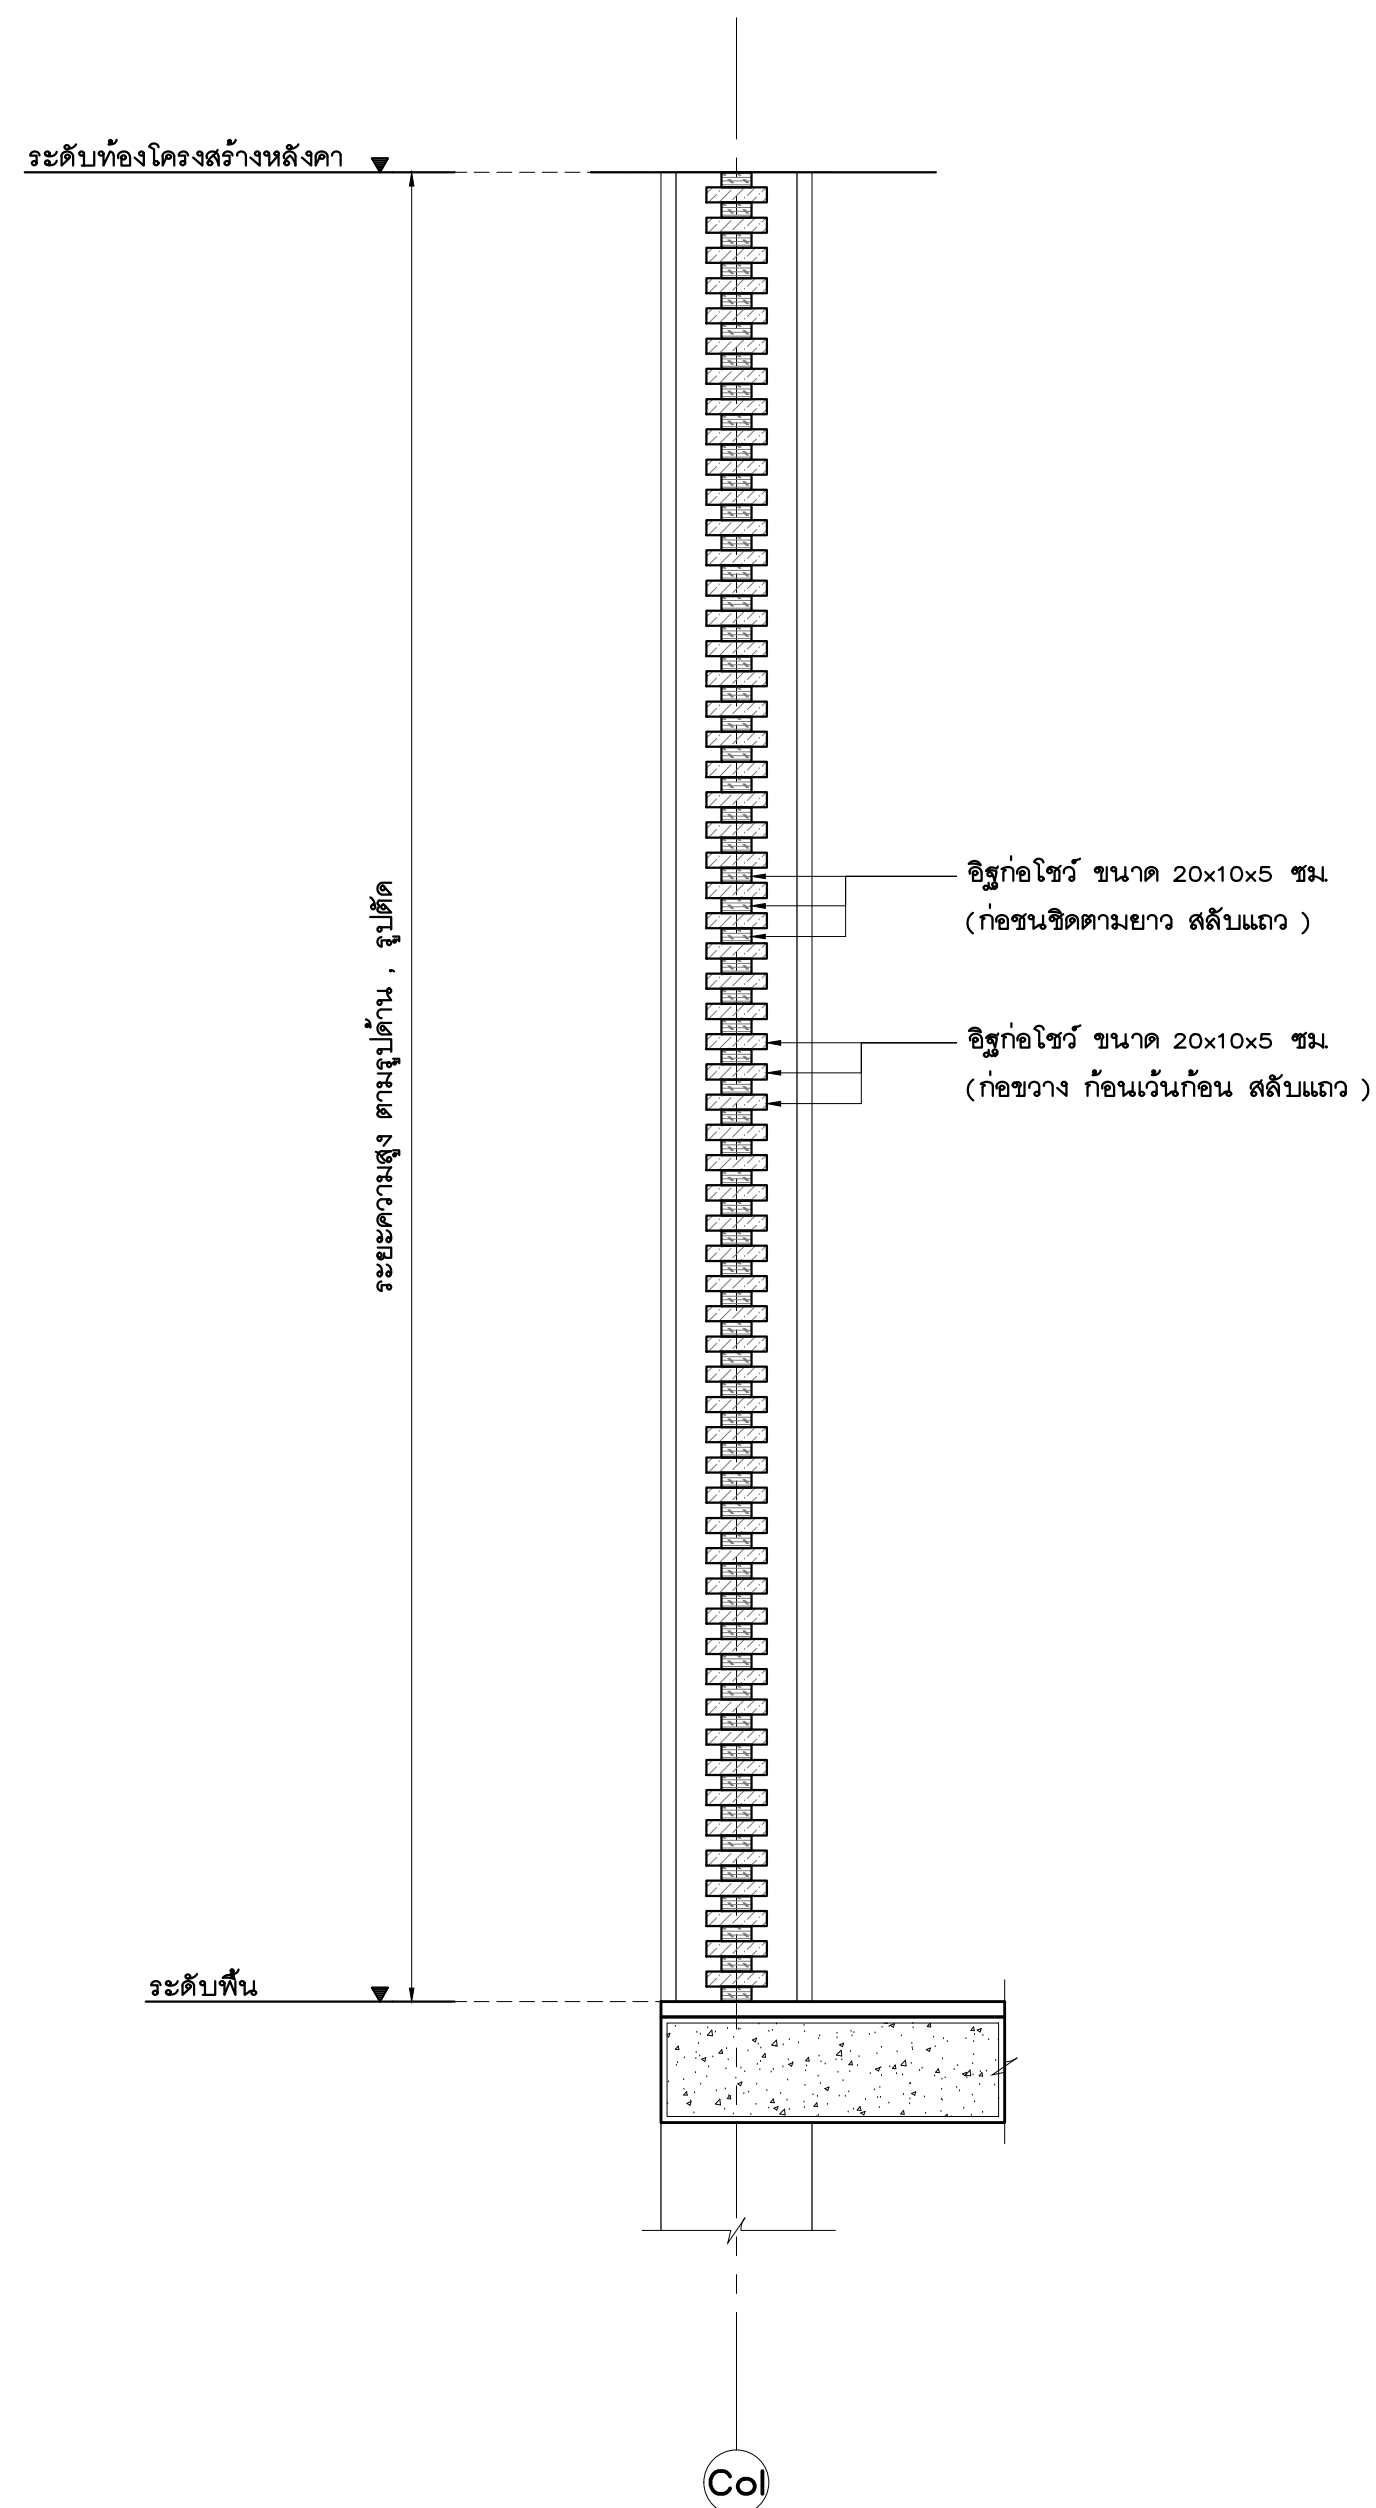



รูปตัด A
มาตราส่วน 1:25

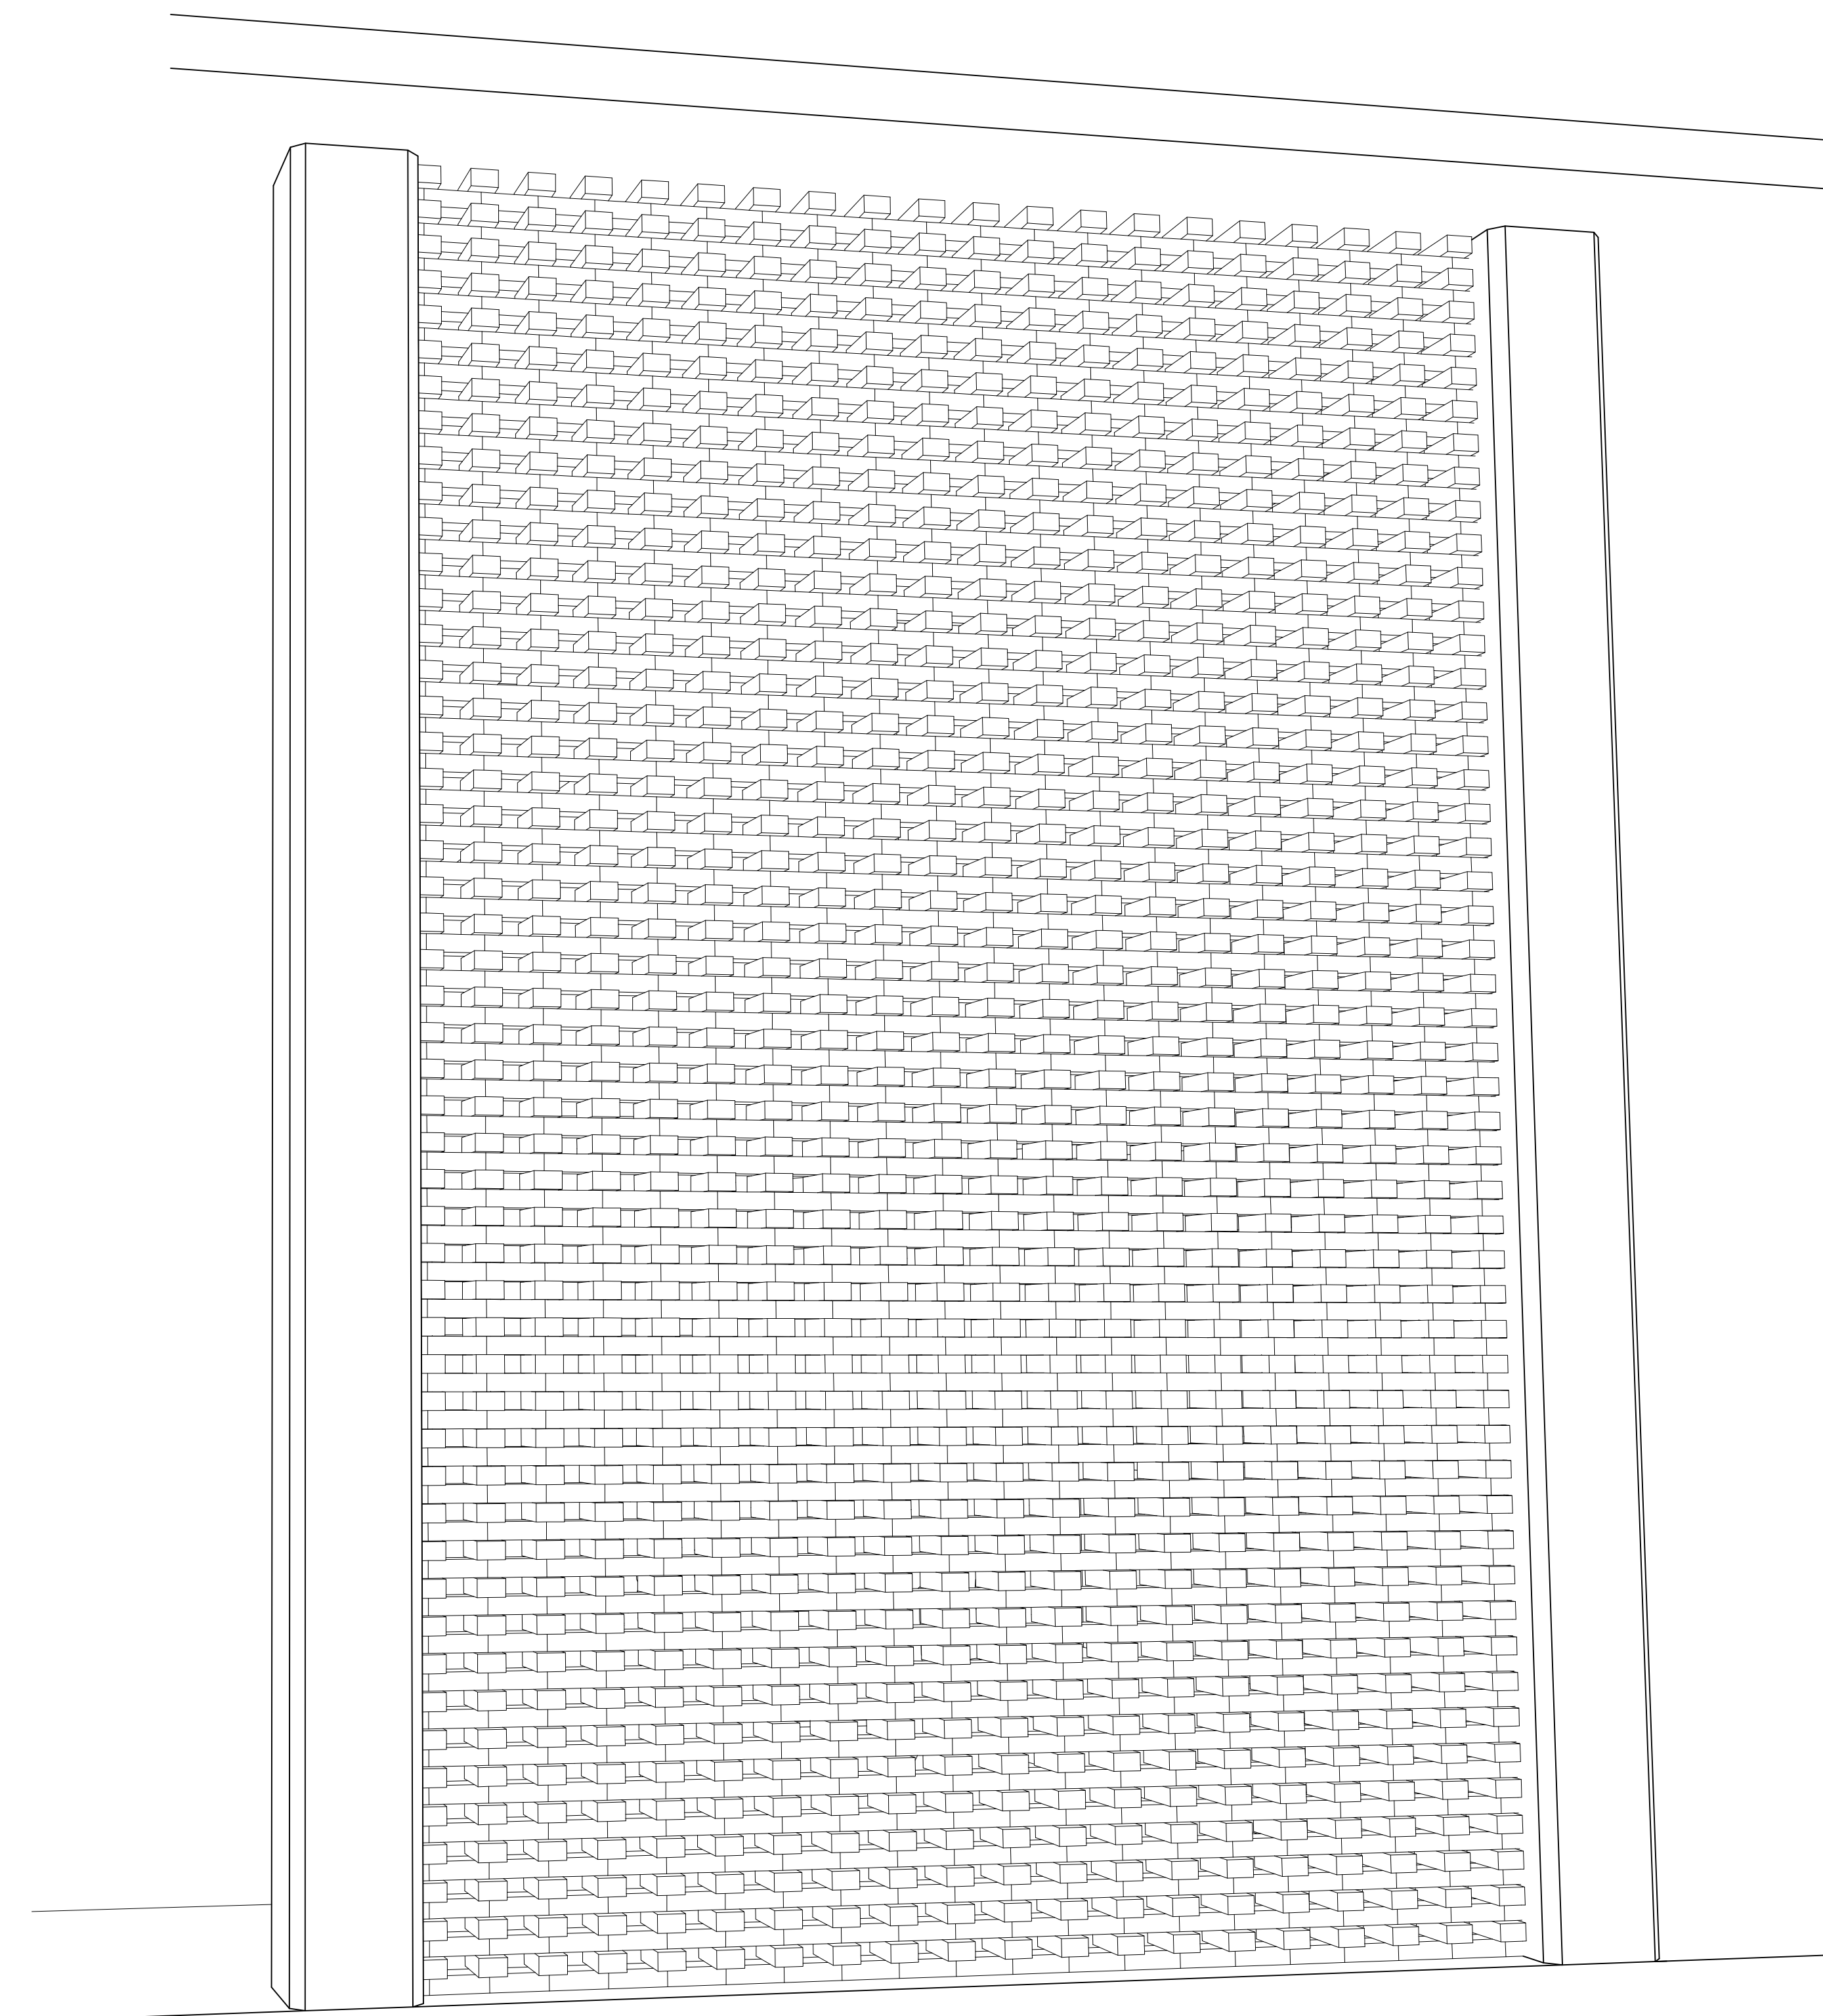

PERSPECTIVE

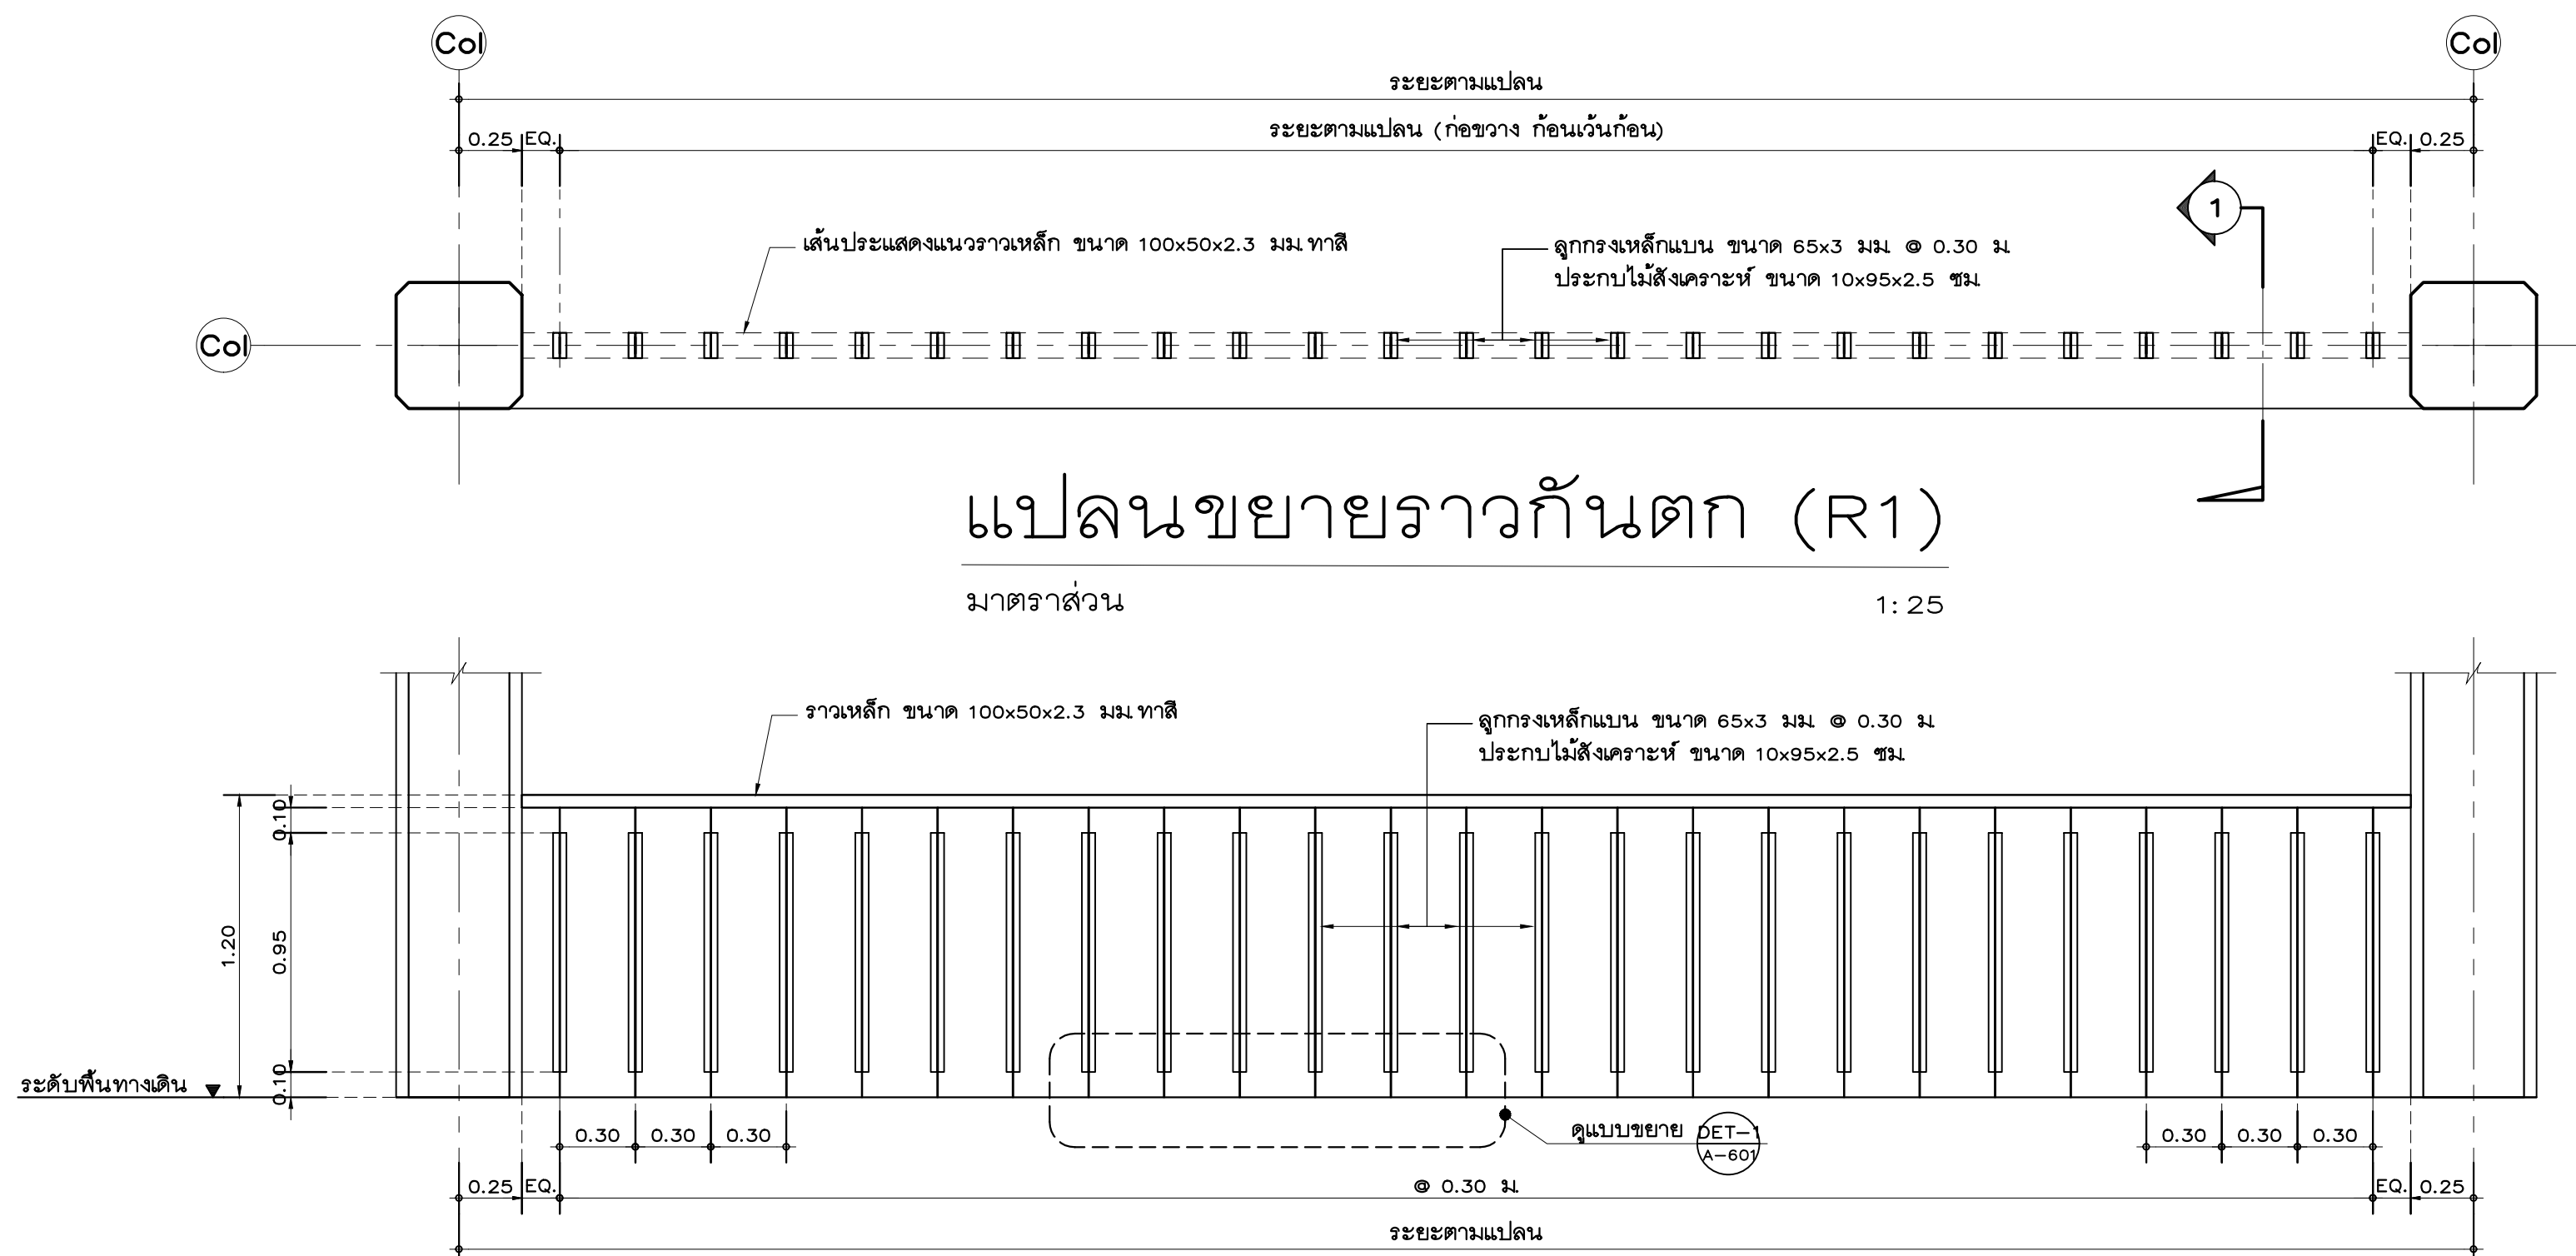


แปลนขยายราวกันตก (R1)
มาตราส่วน 1:25

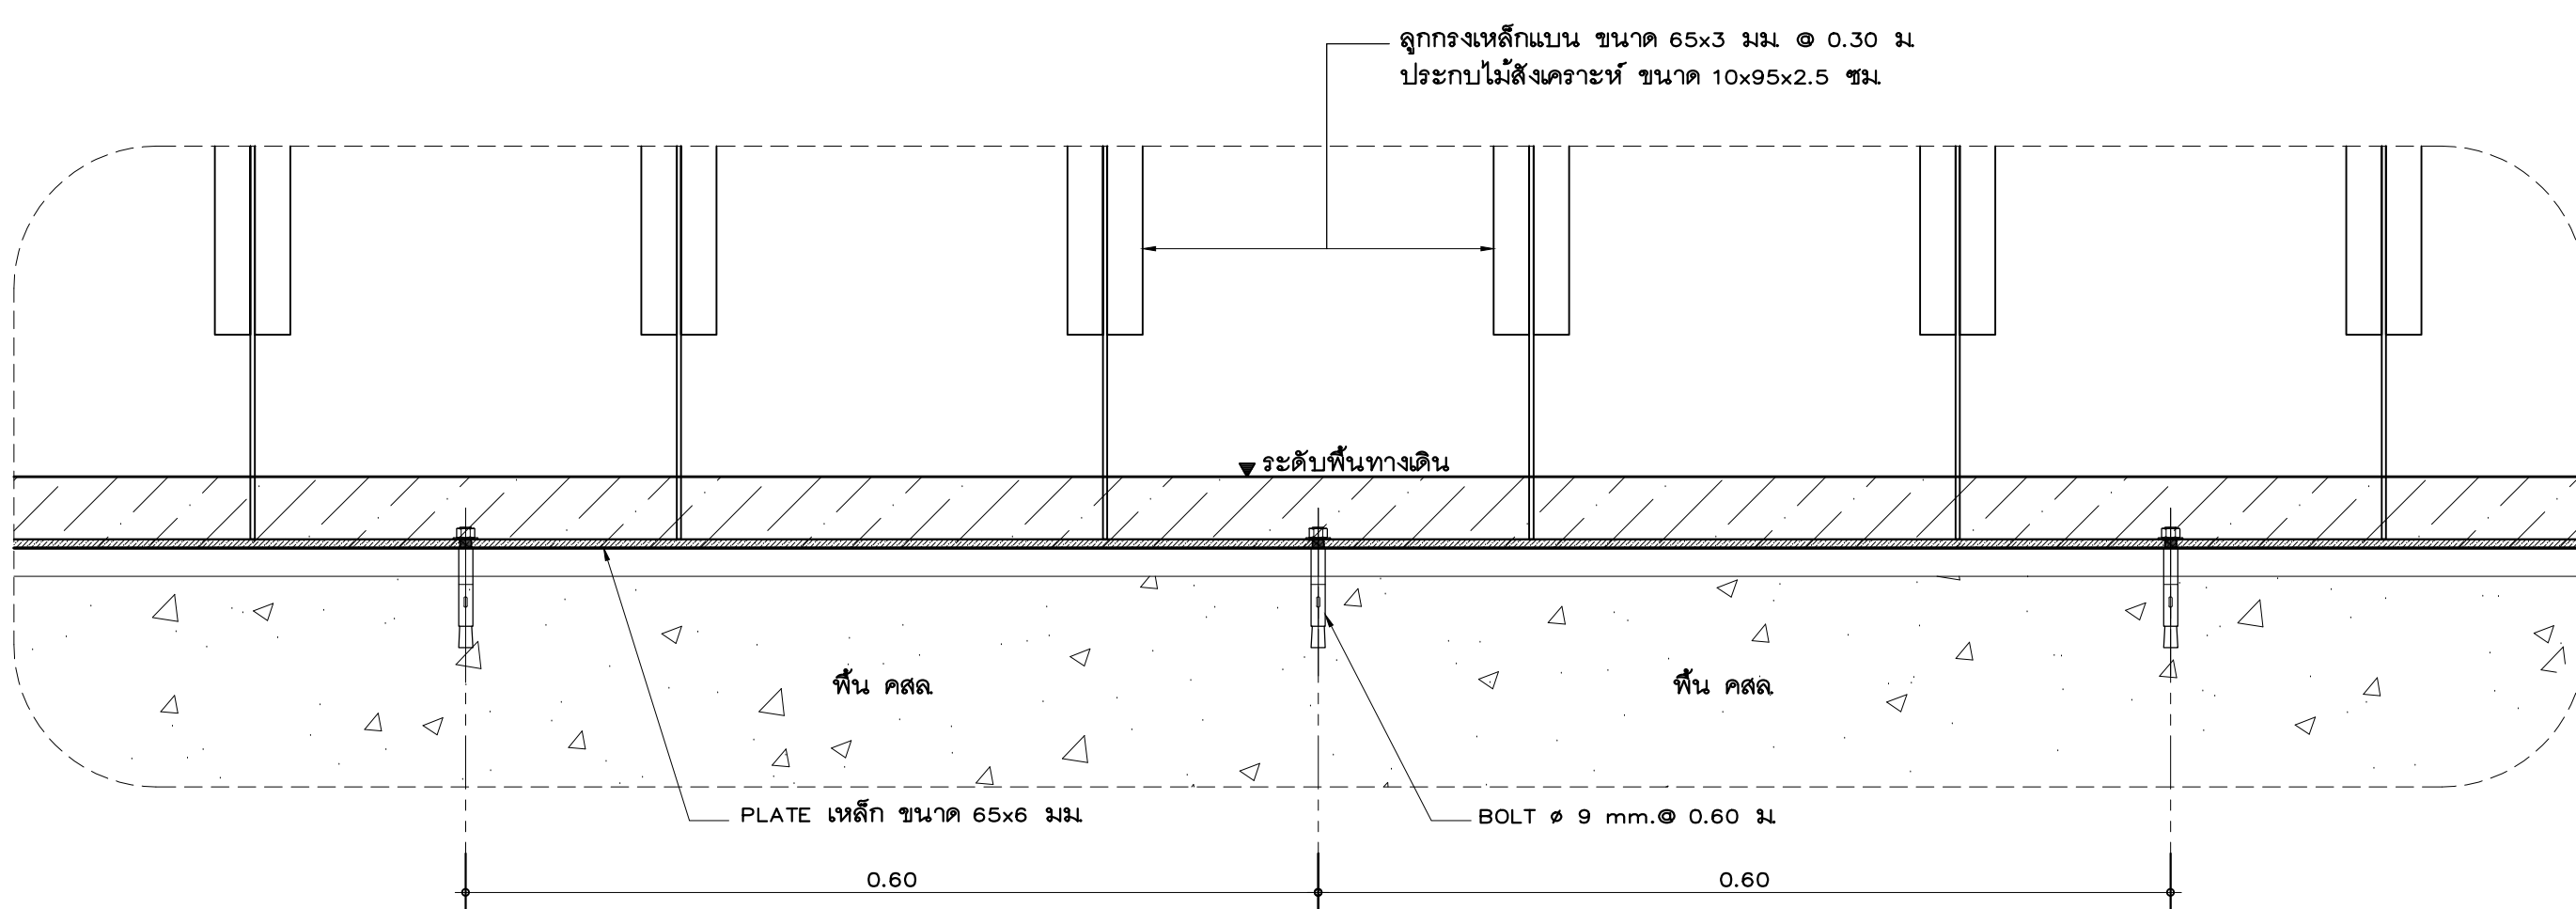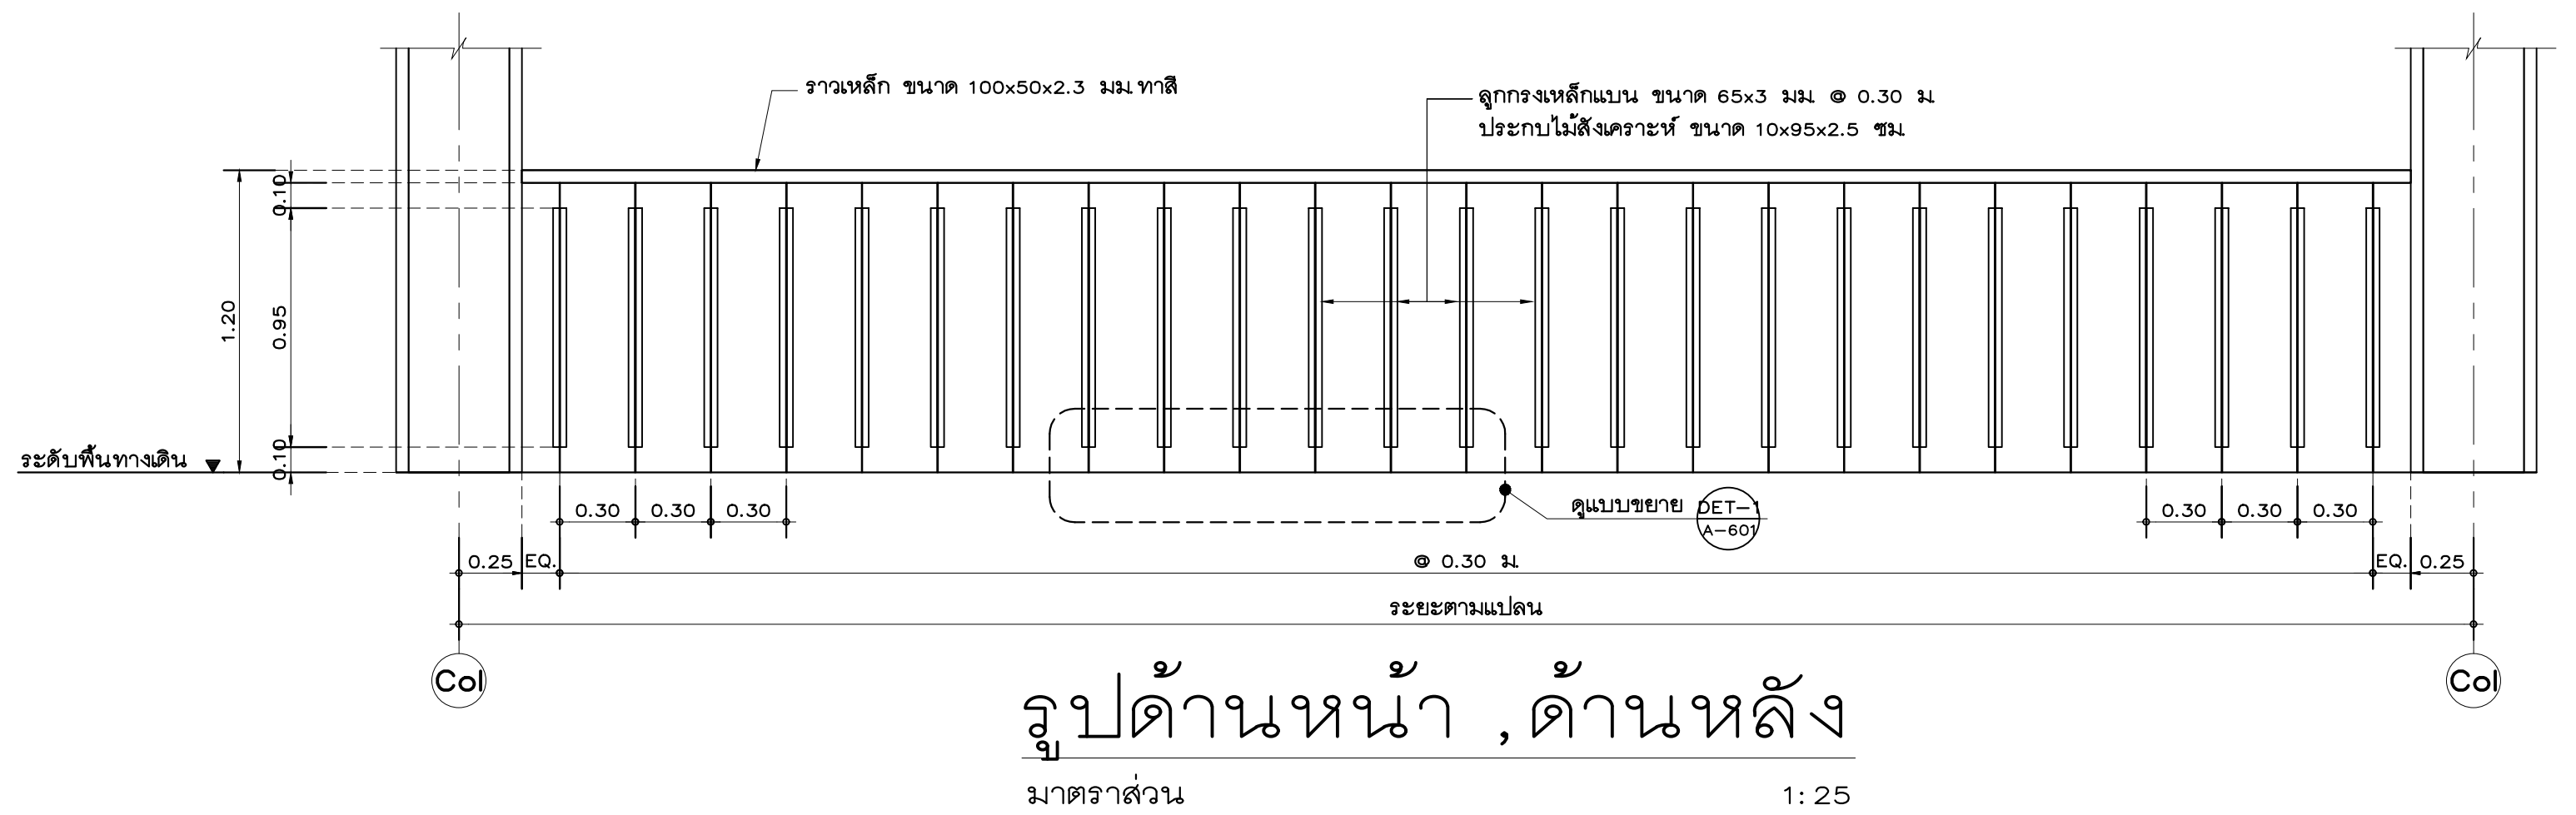

แบบขยาย DET-1
มาตราส่วน 1:5

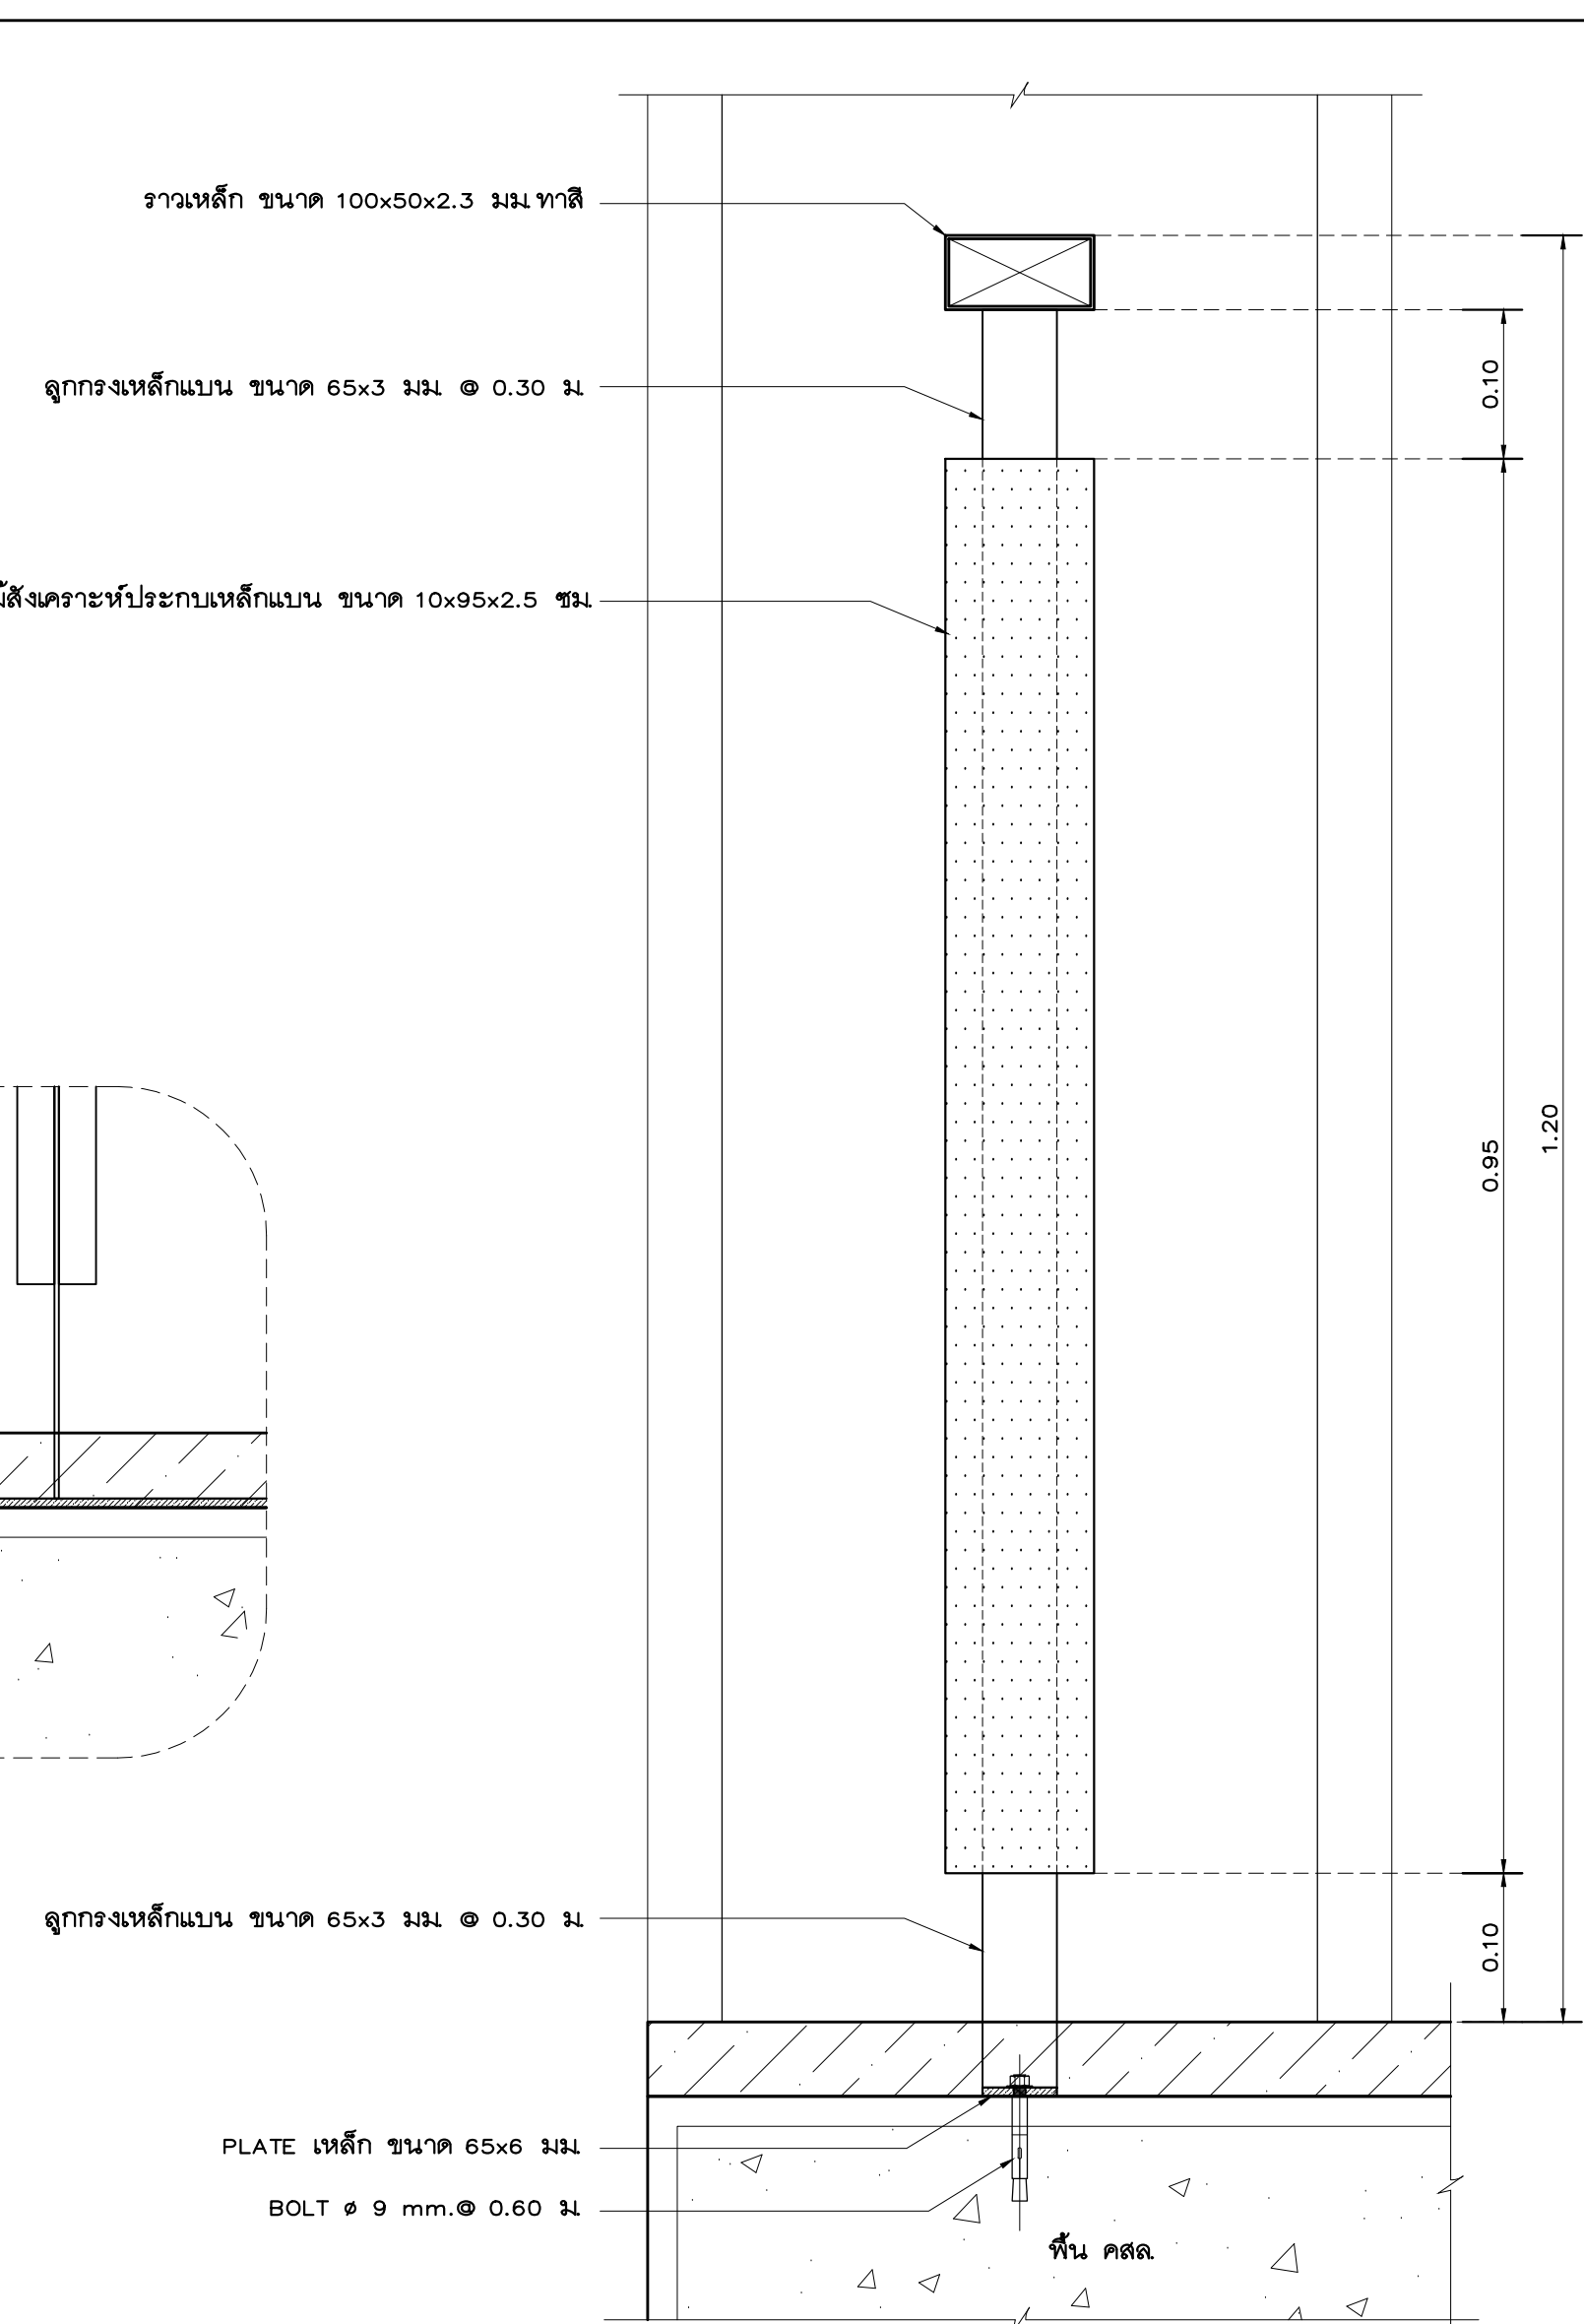รูปตัด 1
มาตราส่วน 1:5



Owner

มหาวิทยาลัยราชภัฏเชียงใหม่

Project Name

โครงการออกแบบและสร้างอาคารหอประชุมแบบประหยัด ขนาด 1,000 ที่นั่ง
มหาวิทยาลัยราชภัฏเชียงใหม่ วิทยาเขตแม่ฮ่องสอน

Drawing Title

แบบขยายผนังก่ออิฐโชว์ , แบบขยายราวกันตก

Issue/Revision

Description

Date

Axisgroup
Co.,Ltd.

Planning
Architectural Design
Project Consultant
Construction Management

300/27-28 Moo 1, Tambol Maehe, Muang, Chiangrai 50100 Thailand
Tel : +66 (0) 5380 4671 Fax : +66 (0) 5380 4672
E-mail : axisgroup1994@gmail.com

Architect

อนุจักร์ อุนยอ
อริสชัย ชื่นเจริญ
พิริยพล กลิ่นทอง

วส. 511
วส.16489
วส.17128

Authorized
Signature

[Signature]

Structural Engineer

วิมลนา มงคลโง้ว
นพวิทย์ ชื่นเจริญ

วส. 9215
วส. 8670

Authorized
Signature

[Signature]

Electrical Engineer

ฤทธิเดช ชื่นดี

วส. 948

Authorized
Signature

[Signature]

Sanitary Engineer

จรัสพล ศิริราชกุล
เสฐียรพงศ์ นิ่มนันทน์

วส. 73
วส. 3619

Authorized
Signature

[Signature]

Mechanical Engineer

สิงห์สิทธิ์ มานิตพจนาน
เนติพงษ์ เทพศิริ

วส. 3049
วส.15423

Authorized
Signature

[Signature]

Interior Design

Authorized
Signature

Landscape Design

พิงก์ สีลาธิราช

วส. 66

Authorized
Signature

[Signature]

Drawn By

ศิริพงษ์ จิรมณี

Authorized
Signature

[Signature]

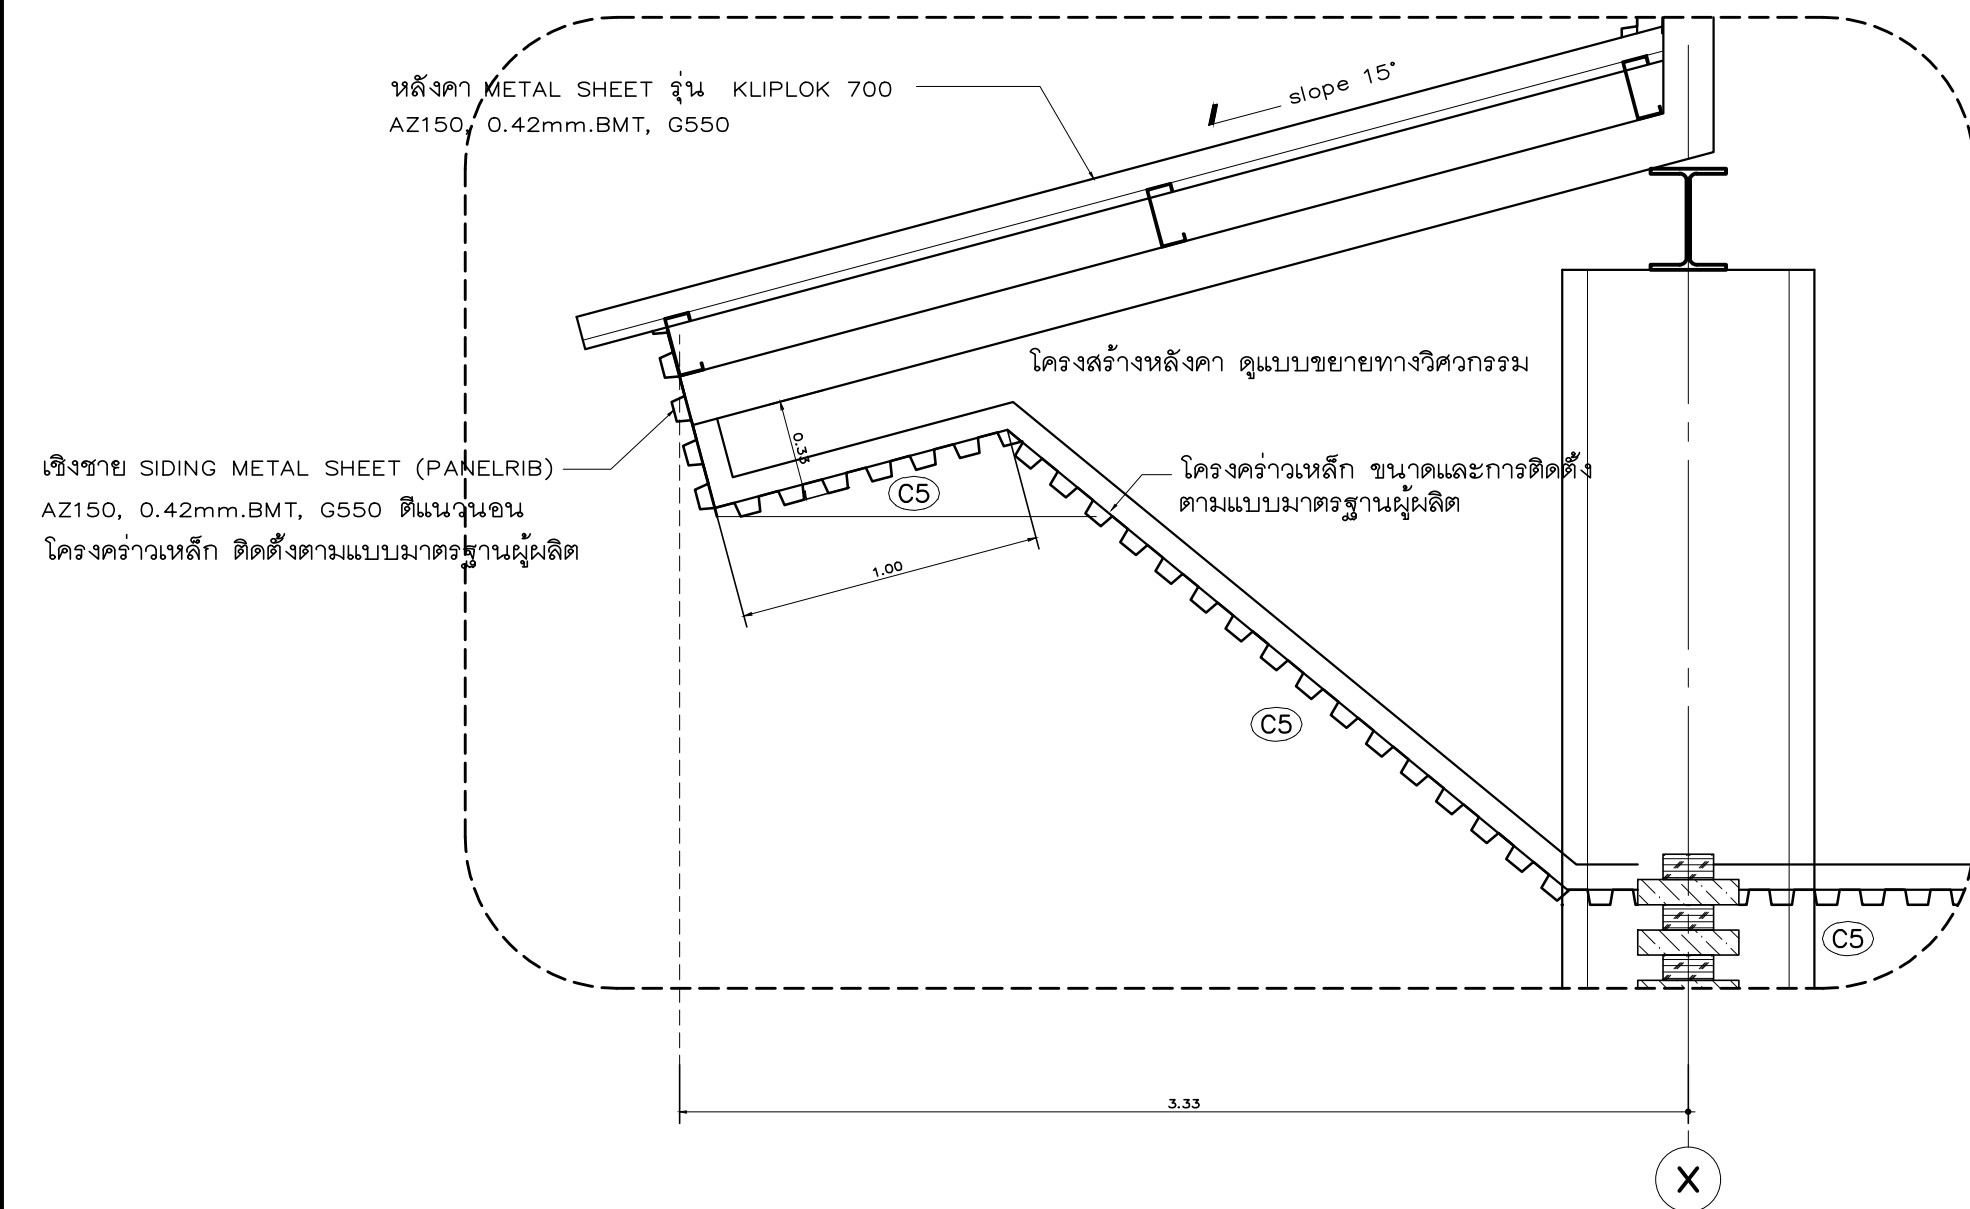
Printed Date

Drawing No.

A-701/30

Ref. File


Date



Technical drawing of a roof structure showing the connection between a metal sheet and a purlin. The drawing includes labels for "METAL SHEET 3mm KUPKOP 700 AZ150, 0.42mm.BMT, G550", "SIDING METAL SHEET (PANGRIB) AZ150, 0.42mm.BMT, G550", and "Siding Metal Sheet 3mm KUPKOP 700 AZ150, 0.42mm.BMT, G550". It also shows a "Slope 1:5" and a "Gutter".

[illegible]

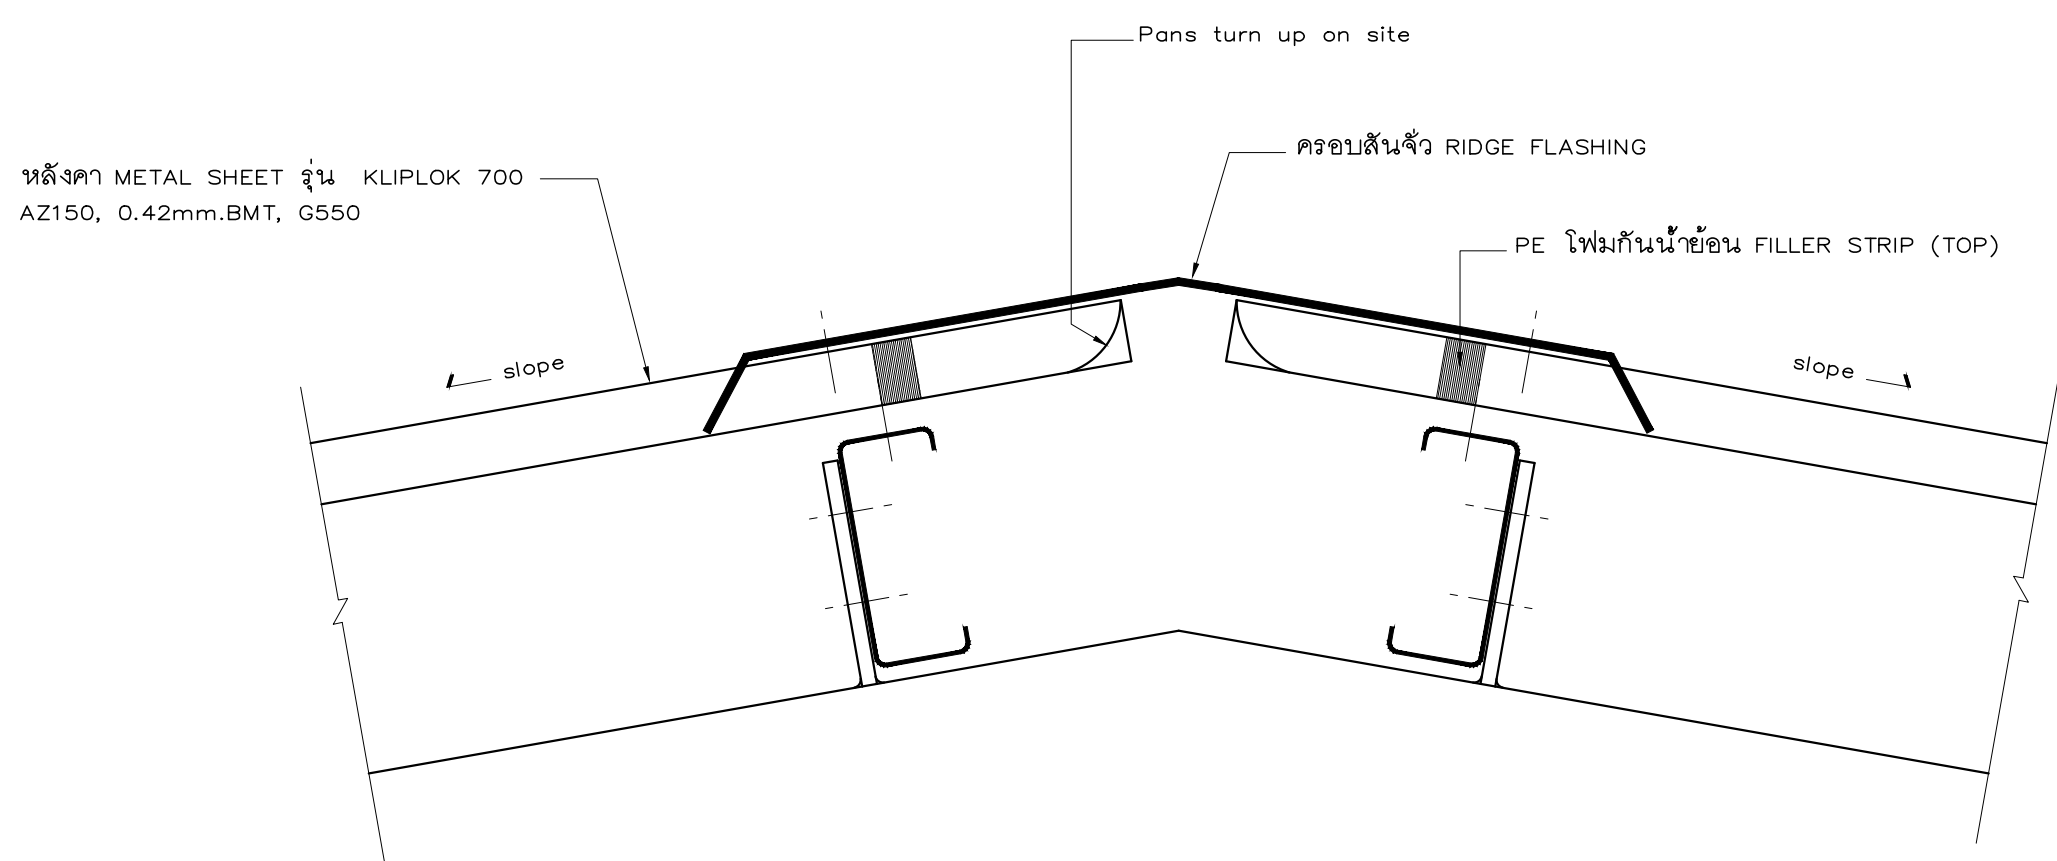แบบขยายชุดฯ 4



SELF-DRILLING FASTENING
(AS3566 CLASS 3 OR ABOVE)

RIDGE CAPPING FLASHING

END OF ROOFING
PLANS (ON SITE)

FILLER STRIP

NOTCHING ON SITE

Longitudinal Barge Capping

SCREW 14-14x22mm. Ø 500mm.

SCREW 14-14x22 Ø { 350 mm. for Kiplok 700

Fascia cladding

Roofing sheet

NO. 02

แบบขยายหน้าจั่ว



Owne

มหาวิทยาลัยราชภัฏวชิรเวศน์

Project Name

โครงการออกแบบก่อสร้างอาคารหอประชุมมณฑลประเทศ ขนาด 1,000 ที่นั่ง
มหาวิทยาลัยราชภัฏเชียงใหม่ วิทยาเขตแม่ฮ่องสอน

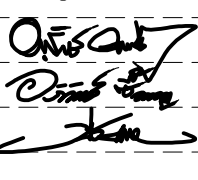
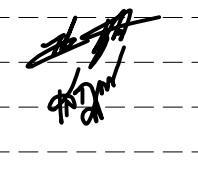
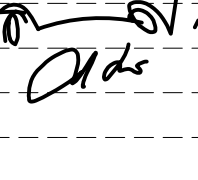
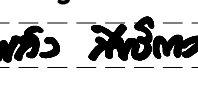
Drawing Title


แบบขยายท้ายหน้าอาคาร , แบบขยายชายคา

[illegible]

Axisgroup
Co.,Ltd.
Planning
Architectural Design
Project Consultant
Construction Management

300/27-28 Moo 1, Tambol MaeHuay, Chiangmai 50100 Thailand
Tel : +66 (0) 5380 4671 Fax : +66 (0) 5380 4672
E-mail : axisgroup1994 @ gmail.com

Architect อนุชา นาคะอินทร์ อนุชา นาคะอินทร์ อนุชา นาคะอินทร์	2501 511 2501.16489 2501.17128	Authorized Signature 
Structural Engineer อนุชา นาคะอินทร์ อนุชา นาคะอินทร์	2501 511 2501 8670	Authorized Signature 
Electrical Engineer อนุชา นาคะอินทร์	2501 948	Authorized Signature 
Sanitary Engineer อนุชา นาคะอินทร์ อนุชา นาคะอินทร์	2501 73 2501 3619	Authorized Signature 
Mechanical Engineer อนุชา นาคะอินทร์ อนุชา นาคะอินทร์	2501 3549 2501.15423	Authorized Signature 
Interior Design		Authorized Signature
Landscape Design อนุชา นาคะอินทร์	2501 66	Authorized Signature 
Drawn By อนุชา นาคะอินทร์		Authorized Signature 
Printed Data		Drawing No. A-702/30
Ref. File		Date

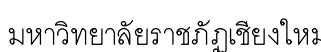

Project Name

โครงการออกแบบก่อสร้างอาคารหอประชุมมณฑลประเทศ ขนาด 1,000 ที่นั่ง
มหาวิทยาลัยราชภัฏเชียงใหม่ วิทยาเขตแม่ฮ่องสอน

Drawing Title

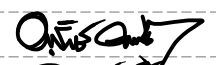
แบบขยายเวที

[illegible]

Axisgroup
Co.,Ltd.

Planning
Architectural Design
Project Consultant
Construction Management

300/27-28 Moo 1, Tambol Maeheha, Muang, Chiangmai 50100 Thailand
Tel : +66 (0) 5380 4671 Fax : +66 (0) 5380 4672
E-mail : axisgroup1994@gmail.com

Architect อานันท์ คุนยอชอง ๖๕๘ 511 อภิลักษณ์ ชื่นเจริญ ๖๕๘.164๘9 พิสิษฐพล กลิ่นปารอง ๖๕๘.17128	Authorized Signature 
--	---

Structural Engineer	Authorized Signature
วิมลนา มกรโงจณกุลพิสิ์	ชย 9215
บวร ยาคูณภัย	ชย 8670


Electrical Engineer	Authorized Signature
ฤกษ์ชัย อินทิตี	วพท 948
	

Sanitary Engineer	Authorized Signature
จรัสพล ดิวิยางกูรศรี ๖๗ 73	
เสกสรรค์ นันทะจันทร์ ๗๗ 3619	


Mechanical Engineer	Authorized Signature
สิทธิศักดิ์ วัฒนศิริพจนาน สก 3049	
ณัฐพงศ์ เทพศิริ ภค15423	

[illegible]

Landscape Design	Authorized Signature
พล้ง สีทงิการว	สภส 66
	<i>พล้ง สีทงิการว</i>

 Drawn By	Authorized Signature
ศิริพงษ์ จักรเพ็ญ	

Printed Data	Drawing No. A-704/30
Ref. File	Date

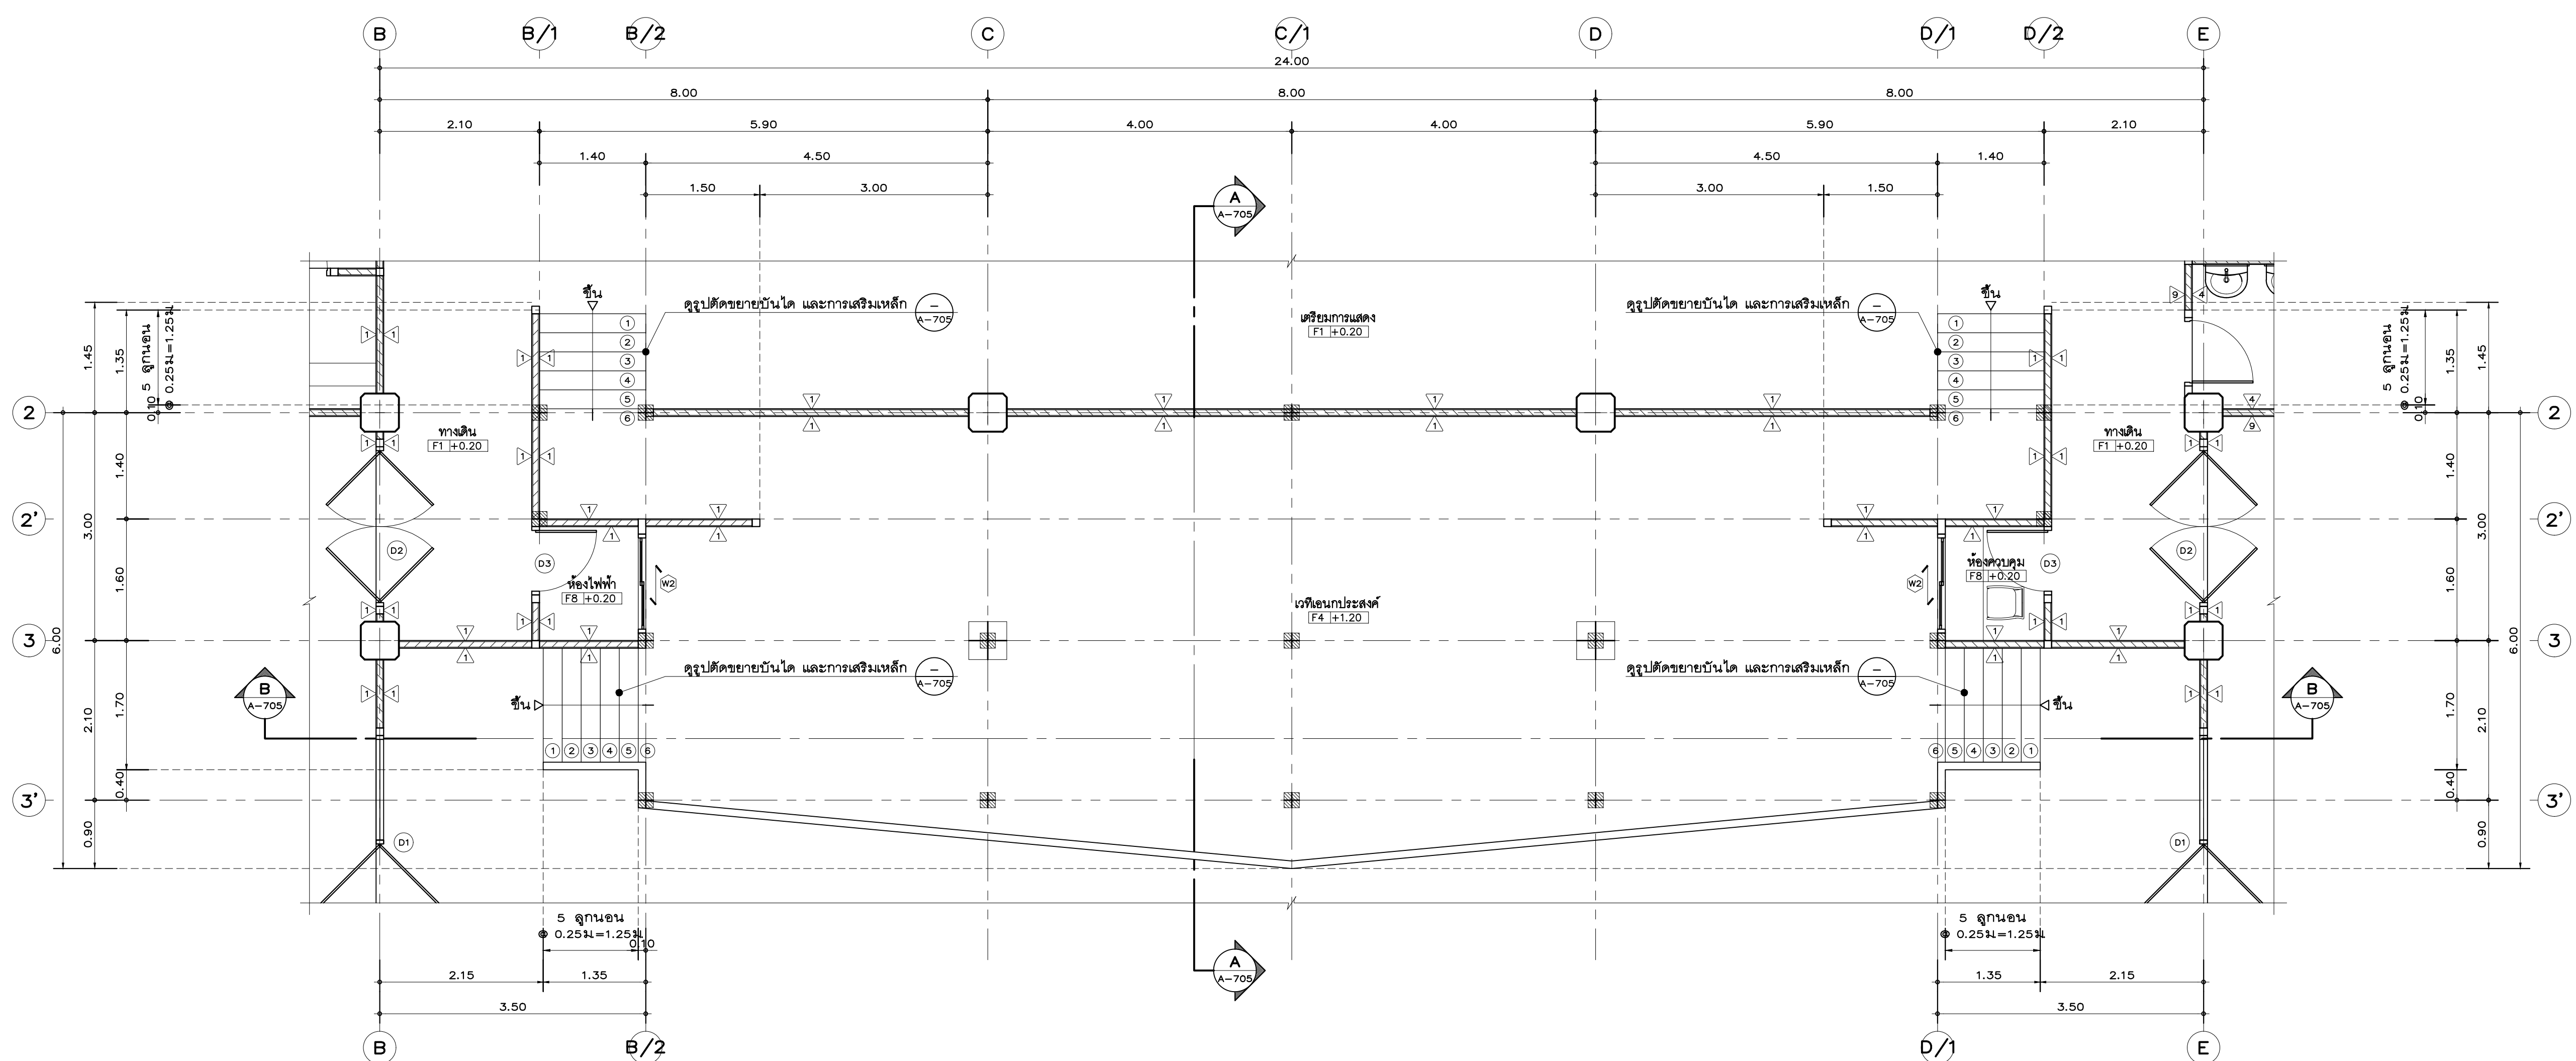


เปลี่ยนขยายเวที

มาตราส่วน

1:50

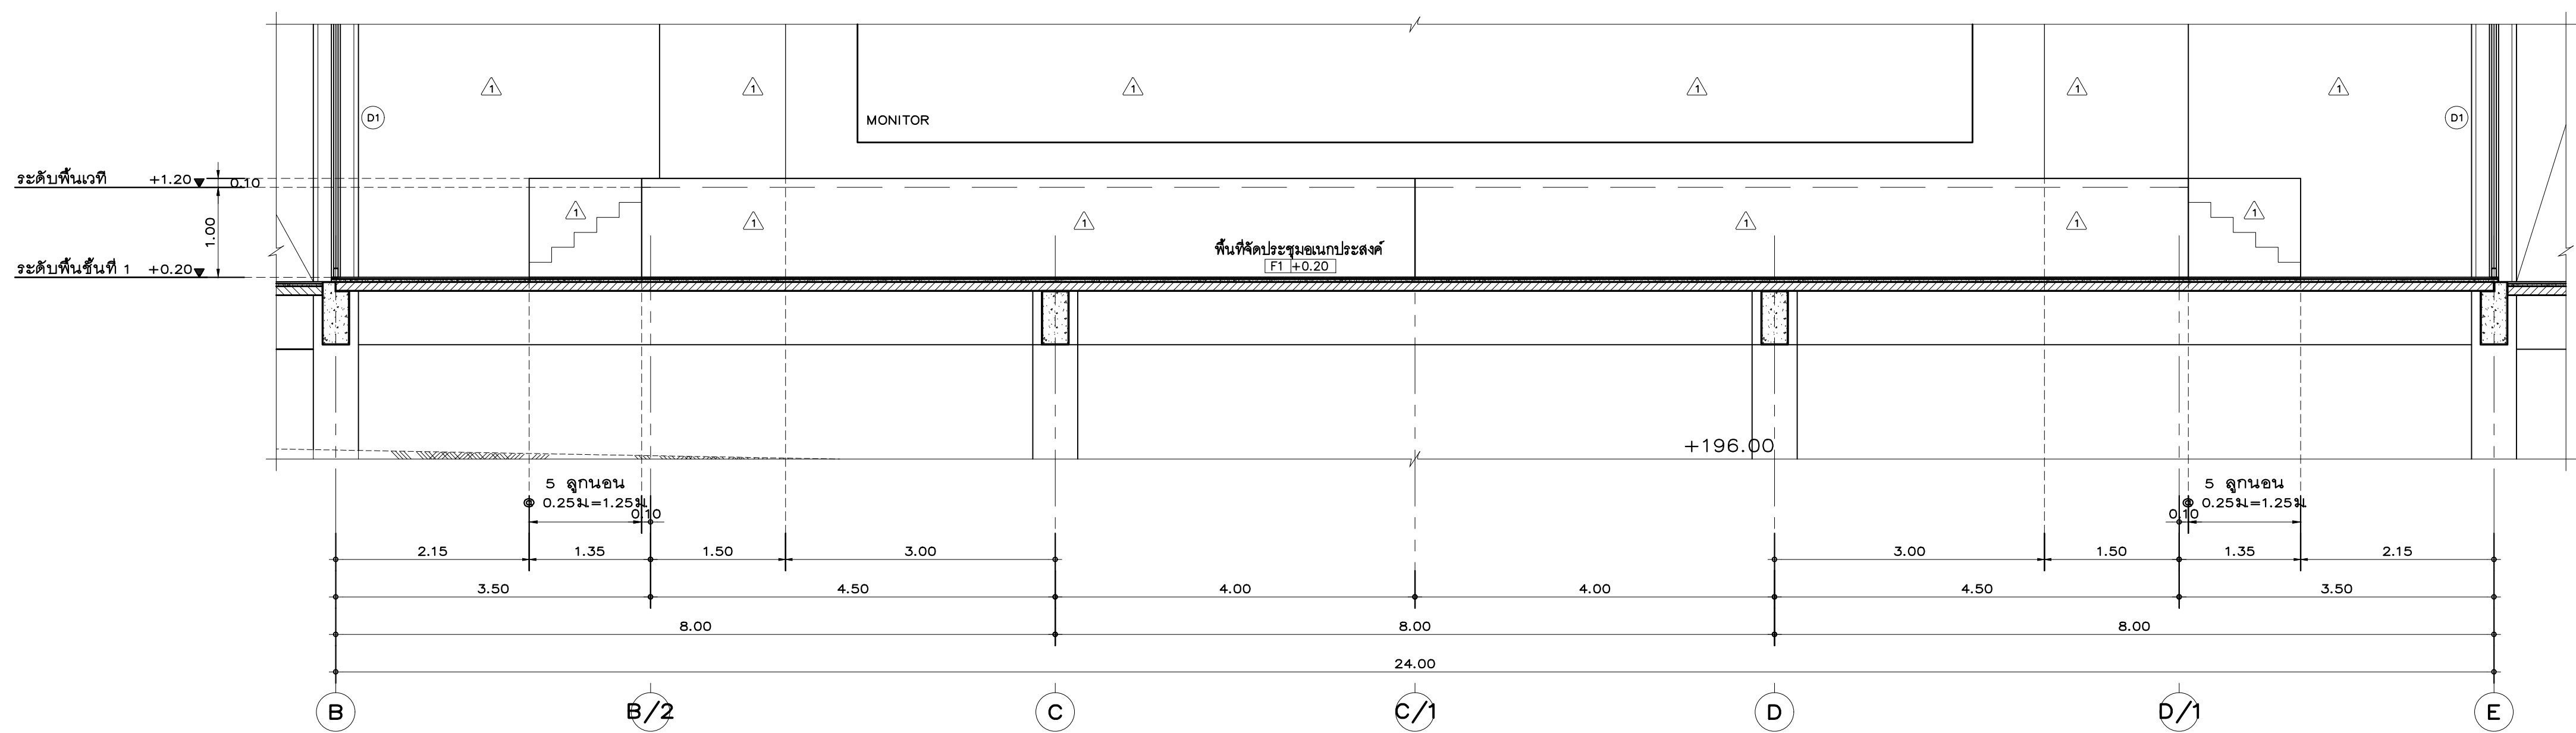- ☒ เสาโครงสร้าง เวที ดั้งบนคานารับพื้นชั้นที่ 1 (ดูแบบวิศวกรรมโครงสร้าง)
☐ เสาโครงสร้าง สูงถึงคานารับพื้นชั้นที่ 1 (ดูแบบวิศวกรรมโครงสร้าง)



รูปด้าน 1

มาตราส่วน

1:50

มหาวิทยาลัยราชภัฏเชียงใหม่

Project Name:

โครงการออกแบบก่อสร้างอาคารหอประชุมมณฑลประเทศ ขนาด 1,000 ที่นั่ง
มหาวิทยาลัยราชภัฏเชียงใหม่ วิทยาเขตแม่ฮ่องสอน

Drawing Title

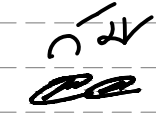
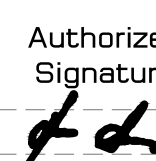
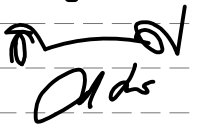
แบบขยายตัว

[illegible]

Axisgroup
Co.,Ltd.

Planning
Architectural Design
Project Consultant
Construction Management

300/27-28 Moo 1, Tambol Maeheha, Muang, Chiangmai 50100 Thailand
Tel : +66 (0) 5380 4871 Fax : +66 (0) 5380 4872
E-mail : axisgroup1994 @ gmail.com

Architect อรุณทิพย์ อรุณศรีชัย 288 511 อภิสิทธิ์ อธิสุขเจริญ 2882.16489 พิธีพรพาล อธิปัทมเดช 2882.17128	Authorized Signature 
Structural Engineer วิมลนาถ มงคลโชนโกเศศ 888 9215 นวกร ชัยภูมิภักดิ์ 888 8670	Authorized Signature 
Electrical Engineer กฤตชนม ชื่นภักดิ์ 2 พ.ค. 948	Authorized Signature 
Sanitary Engineer จรัสพล พิลาไชยกุล 288 73 เสาวฤทธิ์พร นันทะจิราภรณ์ 288 3619	Authorized Signature 
Mechanical Engineer สิทธิศักดิ์ งามนิมิตพจนาน 888 3049 ณัฐพรชัย นกพิทักษ์ 288.15423	Authorized Signature 
Interior Design	Authorized Signature
Landscape Design พงษ์ สิทธิธรรมา 888 66	Authorized Signature 
Drawn By ศิริพรชัย จิตตมณี	Authorized Signature 

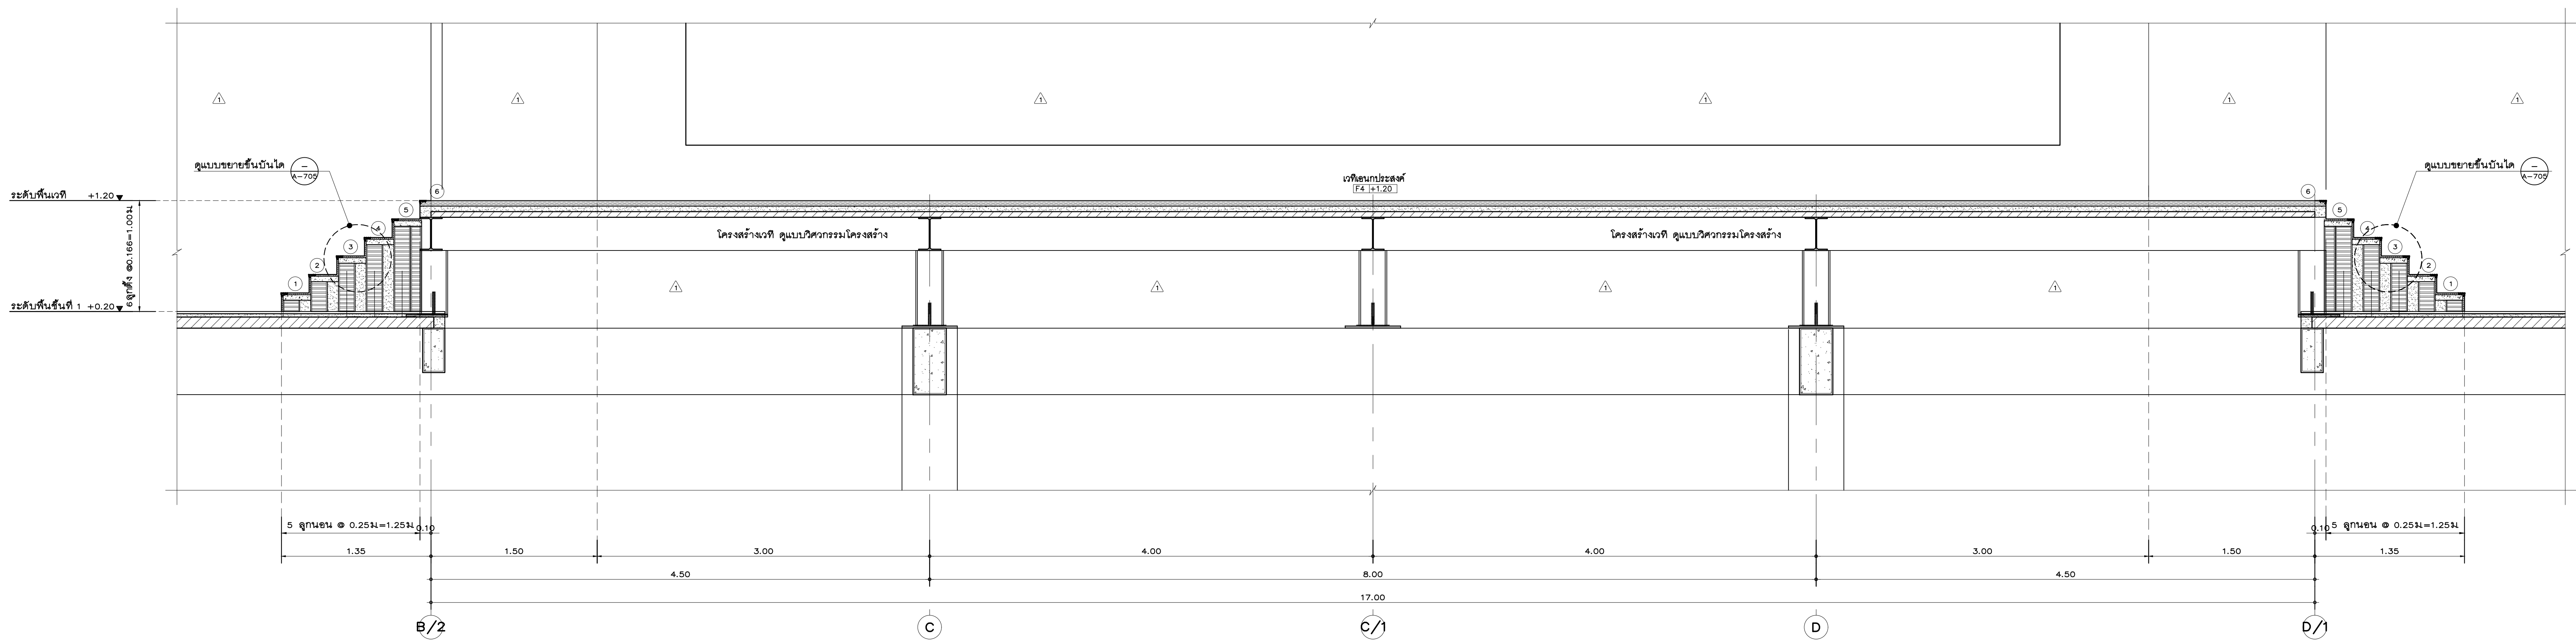
Printed Date

Drawing No


A-705/30

Ref. File


Date



รูปตัด A-A
มาตราส่วน 1:25

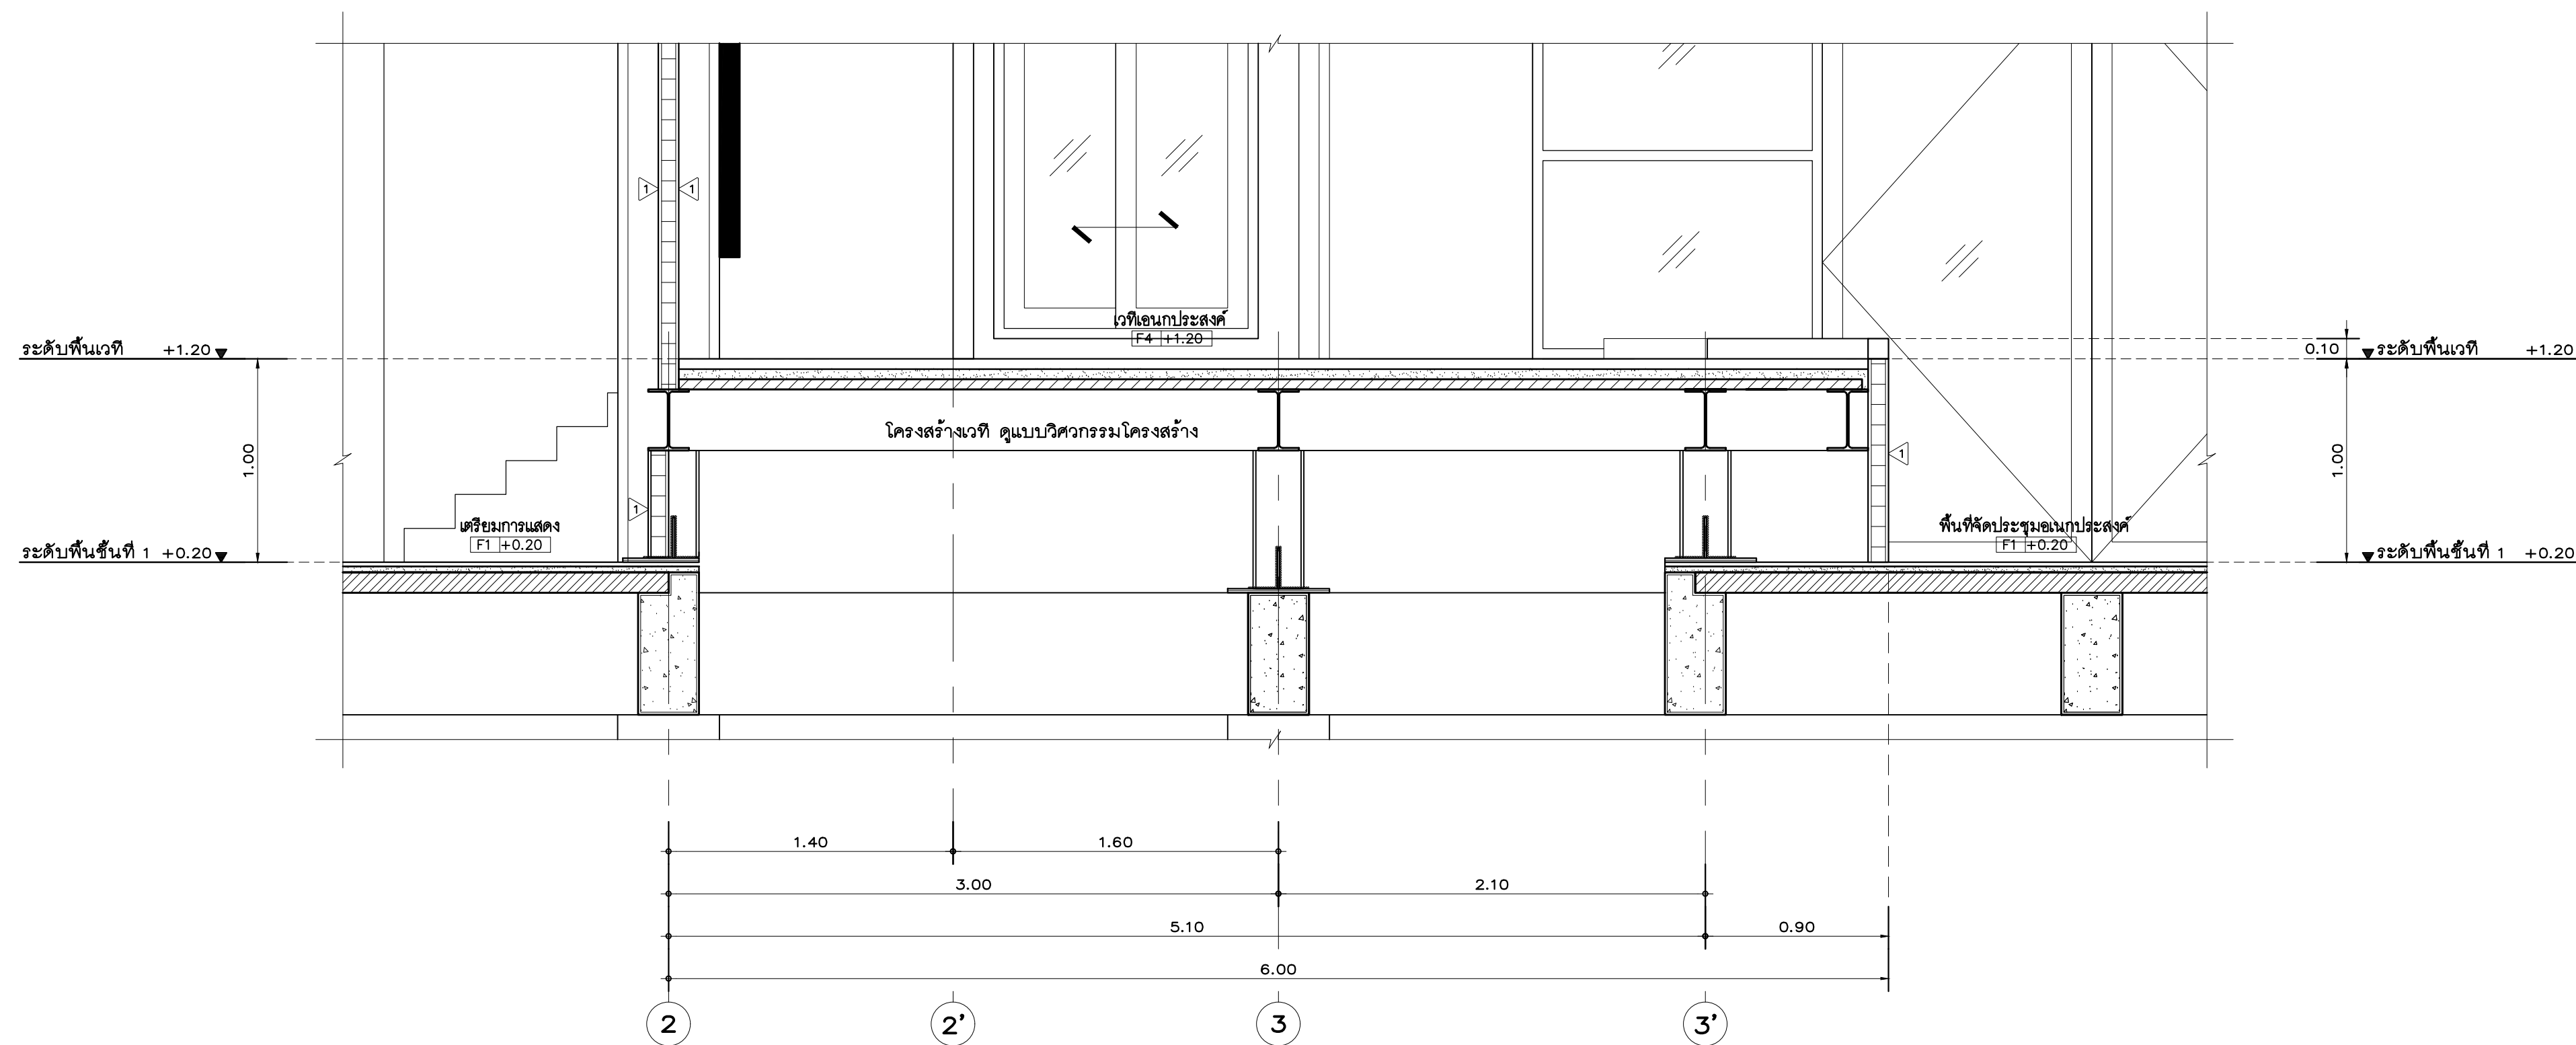


รูปตัด B-B

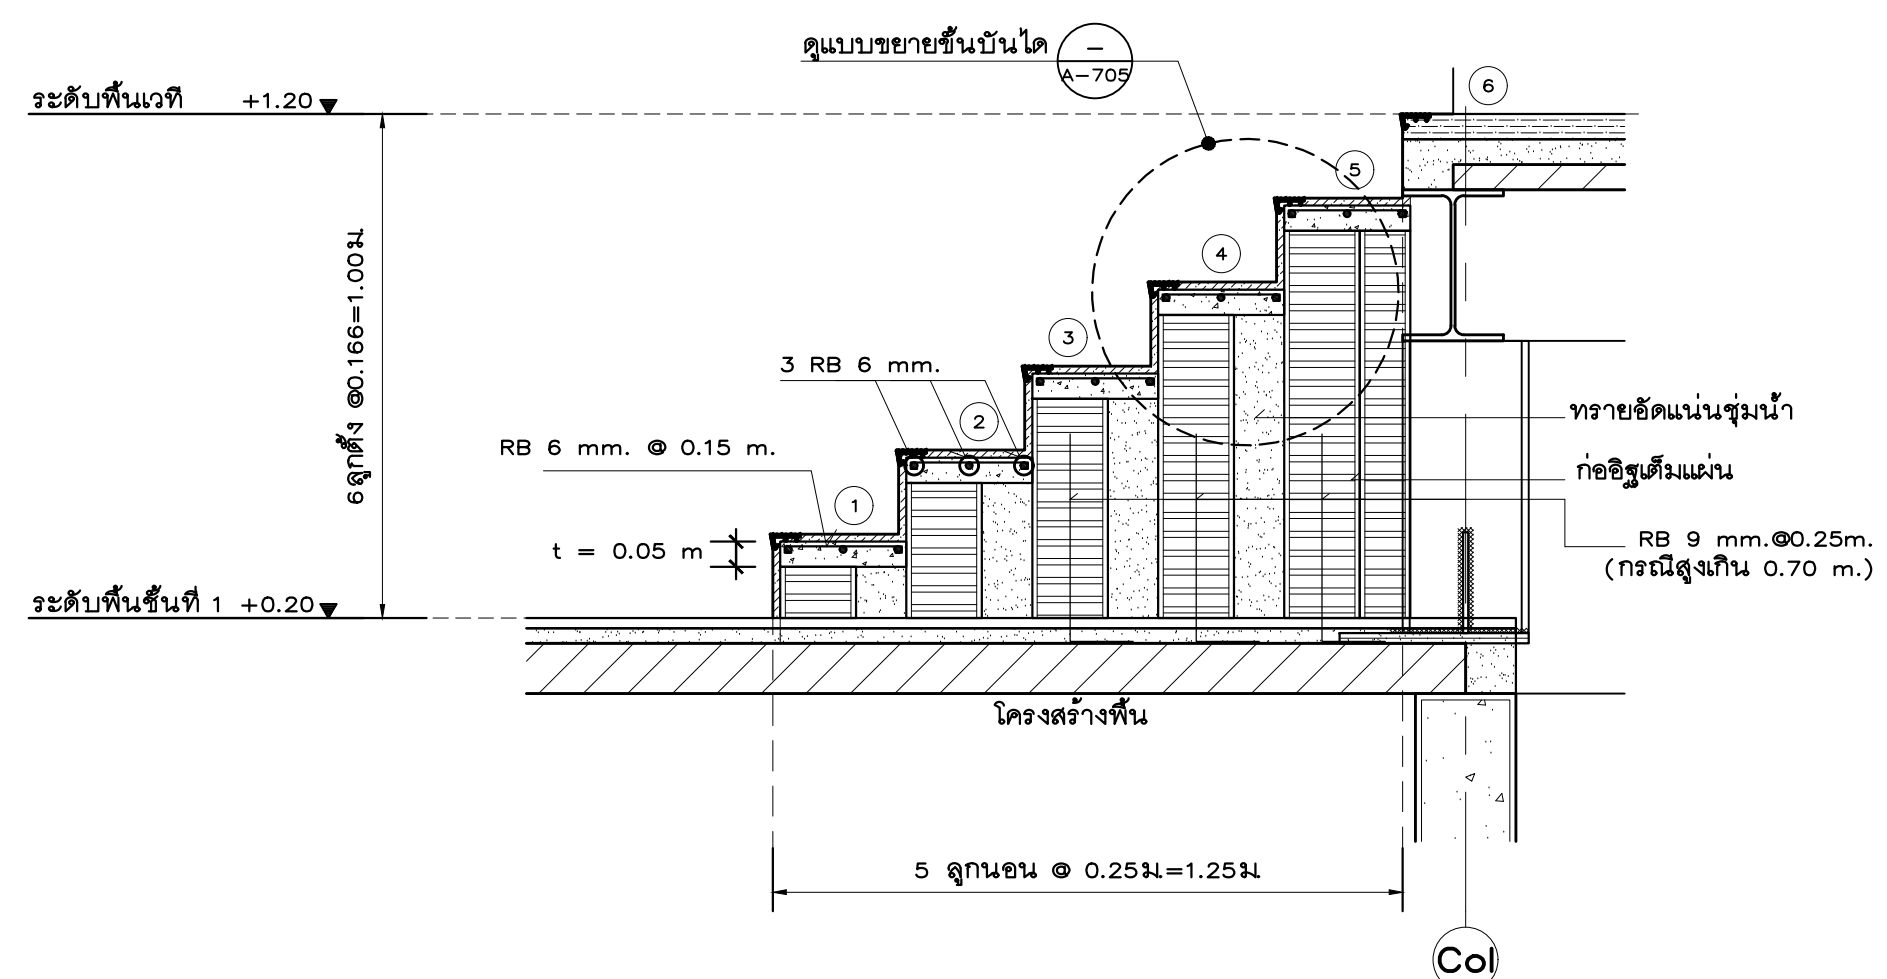

รูปตัดขยายบันได และการเสริมเหล็ก

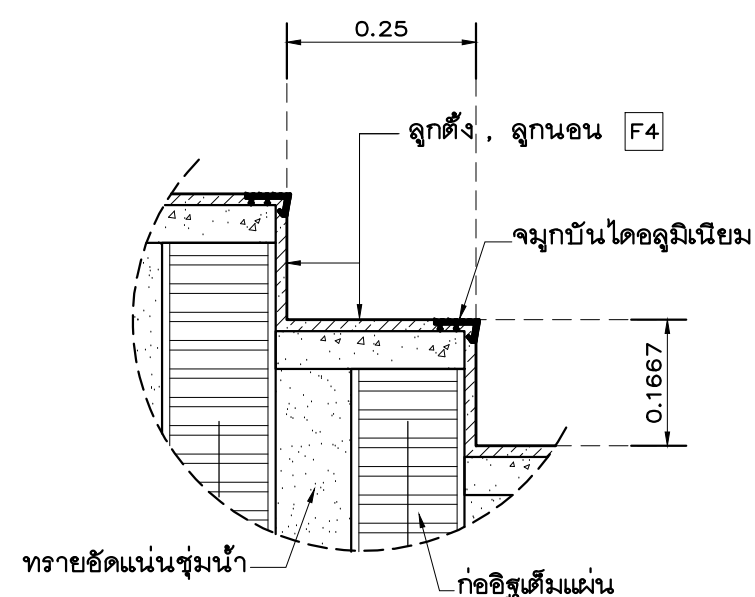มาตราส่วน 1: 15



แบบขยายขึ้นบันได

มาตราส่วน 1:10

รายการประกอบแบบบ้านใด	
รายการ	รายละเอียด
โครงสร้างชั้นใด	โครงสร้างคอนกรีตเสริมเหล็ก ฐานแบบขยายตีคกรวม
ลูกนอนบันได	F4
จุกบันได	จุกมุมบันไดตื้นนิยม
ลูกตั้งบันได	F4
บานพักบันได	-
ราวบันได	-



มหาวิทยาลัยราชภัฏเชียงใหม่

Project Name

โครงการออกแบบก่อสร้างอาคารหอประชุมเนกประสงค์ ขนาด 1,000 ที่นั่ง
มหาวิทยาลัยราชภัฏเชียงใหม่ วิทยาเขตแม่อ้อ

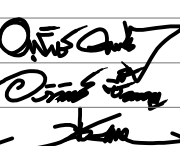
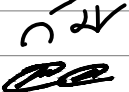
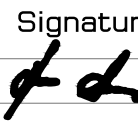
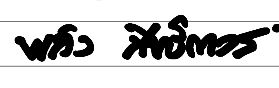
Drawing Title


แปลนผ้าเพดานชั้นใต้ถุน

Axisgroup
Co.,Ltd.


Planning
Architectural Design
Project Consultant
Construction Management

300/27-28 Moo 1, Tambol Maeheha, Muang, Chiangmai 50100 Thailand
Tel : +66 (0) 5380 4871 Fax : +66 (0) 5380 4872
E-mail : axisgroup1994 @ gmail.com


Architect อรุณรัตน์ คุณนทชัย ๗๕๓. ๐11 อภิสิทธิ์ ชื่นเจริญ ๗๕๓.16489 ศิริโชค ทวีปนาถ ๗๕๓.17128	Authorized Signature 
Structural Engineer วิไลธนา มงคลไพฑูริย์ ๗๕๓. 9215 นพวิทย์ ยะพุกภัย ๗๕๓. 8670	Authorized Signature 
Electrical Engineer กฤษณะ ชื่นดี ๖๗๓. ๙48	Authorized Signature 
Sanitary Engineer จักรลลภ สิริธาสกุลศิริ ๖๗๓. 73 เสฏฐธิดา ปิ่นคันธังกร ๖๗๓. 3619	Authorized Signature 
Mechanical Engineer สิทธิศักดิ์ มาณีพิทยฆานัน ๗๓๓. 3049 ณัฐพรชัย ตาพาสี ๗๓๓.15423	Authorized Signature 
Interior Design	Authorized Signature
Landscape Design พอลัส สิทธิธาว ๗๗๓. 66	Authorized Signature 
Drawn By ศิริพงษ์ ชัยธนภัทร์	Authorized Signature 
Printed Date	Drawing No. A-801/30
Ref. File	Date

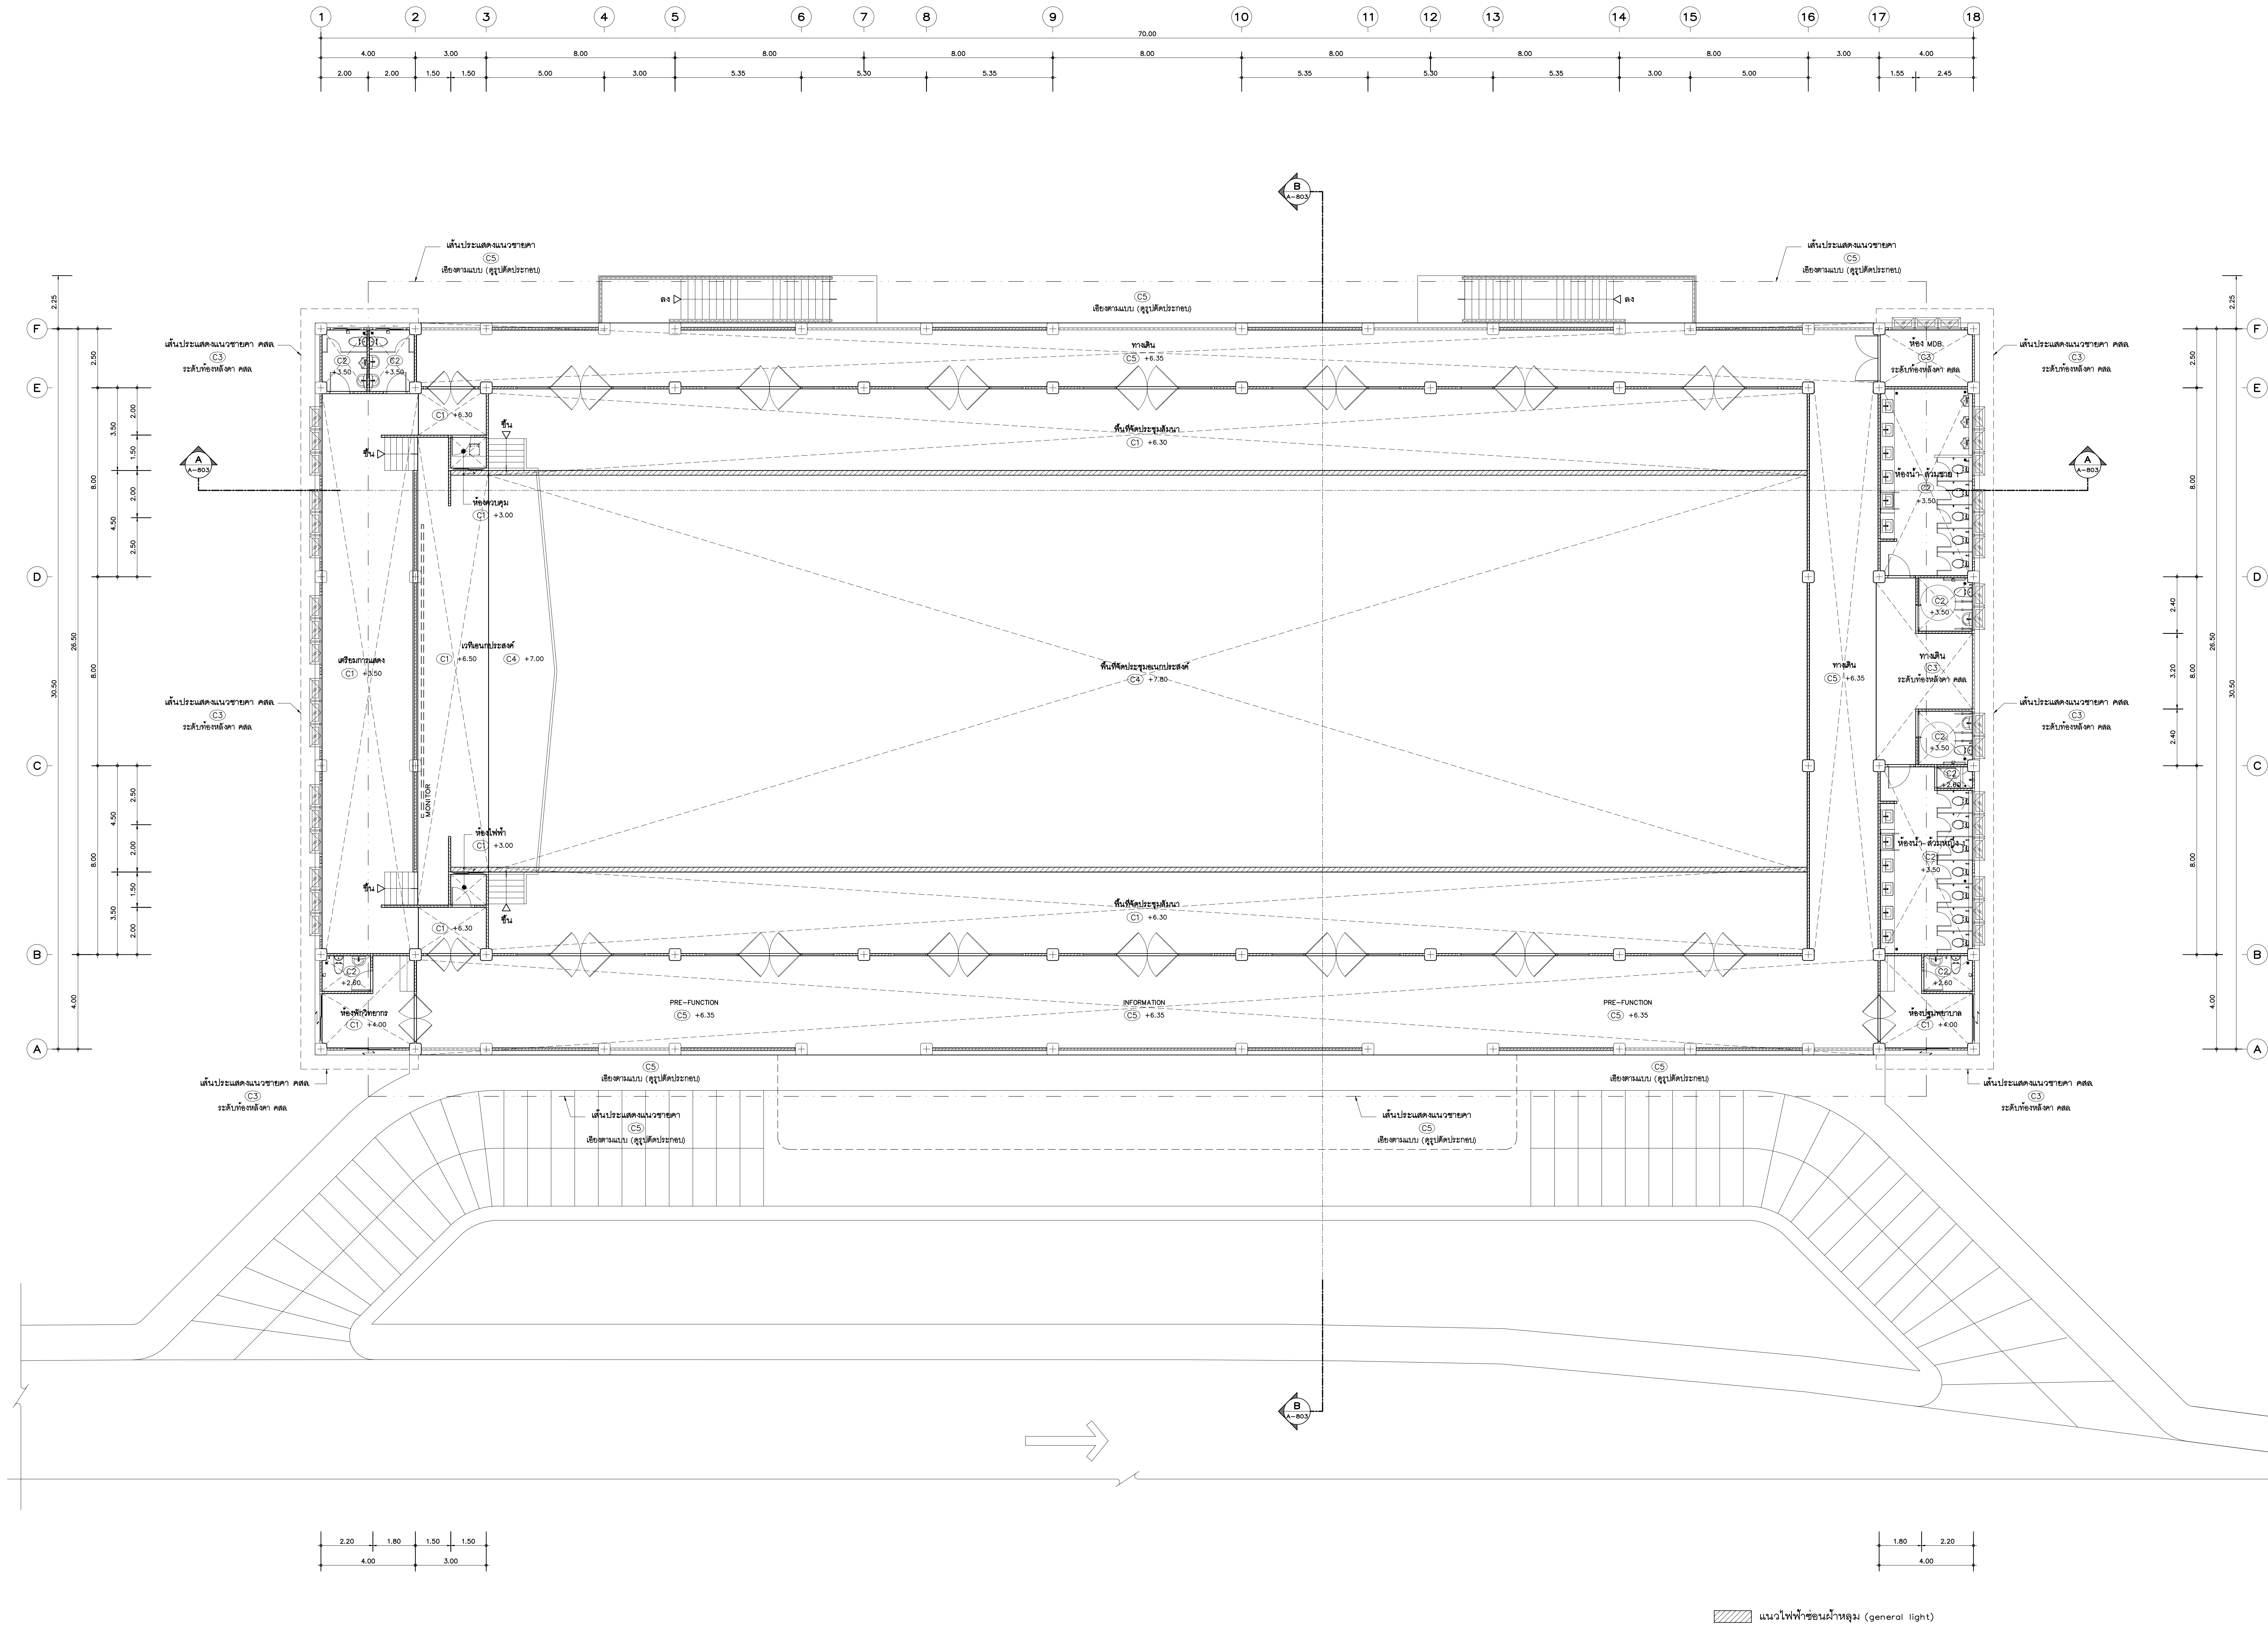


แปลนฝ้าเพดานชั้นที่ 1
มาตราส่วน 1:100

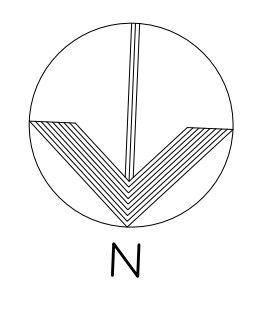


Owner	
มหาวิทยาลัยราชภัฏเชียงใหม่	
Project Name	
โครงการออกแบบอาคารเรียนและอาคารประกอบโรงเรียนมัธยมศึกษา ขนาด 1,000 ที่นั่ง มหาวิทยาลัยราชภัฏเชียงใหม่ วิทยาเขตแม่ฮ่องสอน	
Drawing Title	
แปลนฝ้าเพดานชั้นที่ 1	
Issue/Revision	
Description	Date
Axisgroup Co.,Ltd.	
Planning Architectural Design Project Consultant Construction Management	
300/27-28 Moo 1, Tambol Maehe, Muang, Chiangrai 50100 Thailand Tel : +66 (0) 5380 4671 Fax : +66 (0) 5380 4672 E-mail : axisgroup1994@gmail.com	
Architect	
อนุจักร์ อุนยอชิง	วส. 511
อริสชัย ชื่นเจริญ	วส.16489
พิสิษฐา กลิ่นทอง	วส.17128
Authorized Signature	
Structural Engineer	
วิมลนา มงคลไพฑูริย์	สย. 9215
ปิยะ ชาญบุญ	สย. 8670
Authorized Signature	
Electrical Engineer	
ฤทธธนะ ชินดี	วพ. 948
Authorized Signature	
Sanitary Engineer	
จรัสพล ศรีราชภูศรี	วส. 73
เสฏฐ์ธร นิ่มน้อมจันทร์	วส. 3619
Authorized Signature	
Mechanical Engineer	
สิงห์สิทธิ์ มาเนียดพจนาน	สท. 3049
ณัฐพงศ์ เทพศิริ	วท.15423
Authorized Signature	
Interior Design	
Authorized Signature	
Landscape Design	
พลึง สีทอสุวรรณ	สภ. 66
Authorized Signature	
Drawn By	
พิสิษฐา ชื่นเจริญ	
Authorized Signature	
Printed Date	
Drawing No.	
A-802/30	
Ref. File	
Date	

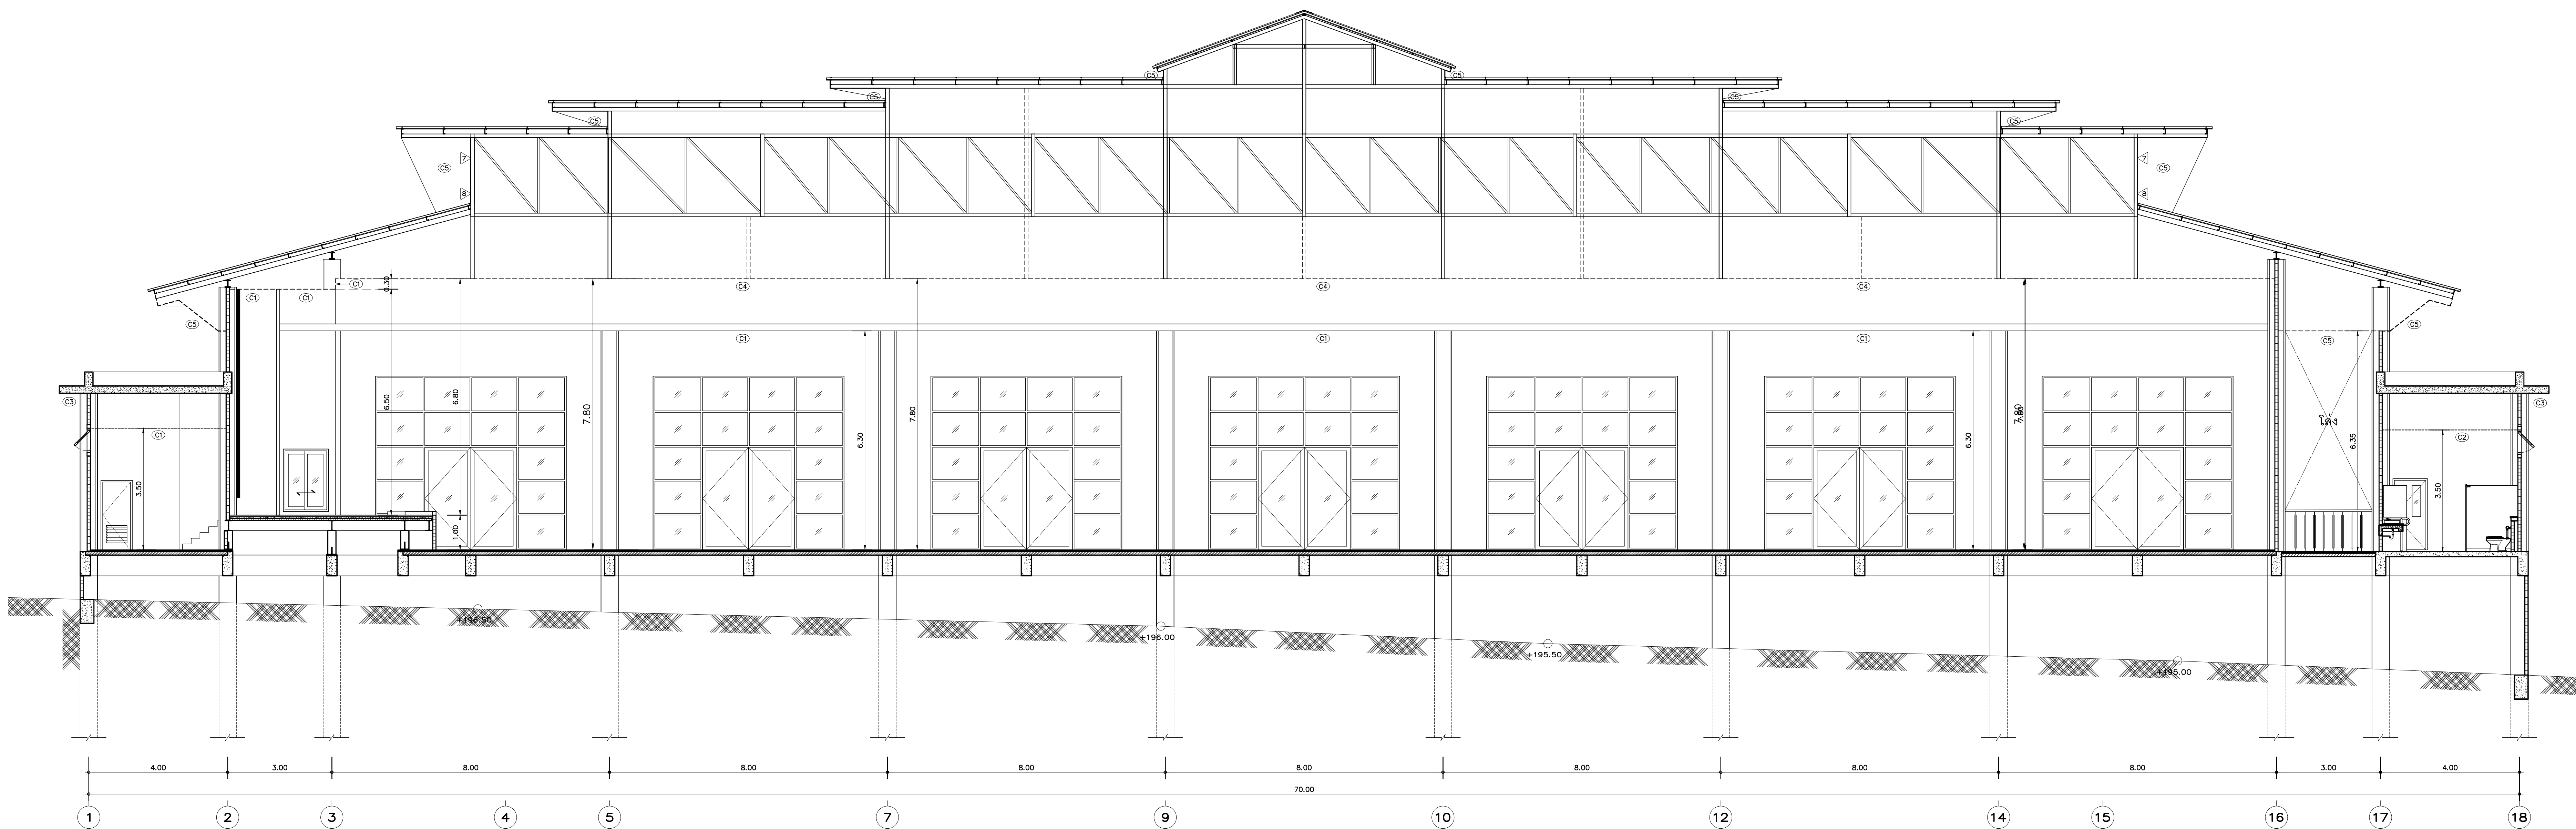

รูปตัดขยายผ้าเพดาน A-A
มาตราส่วน 1: 75

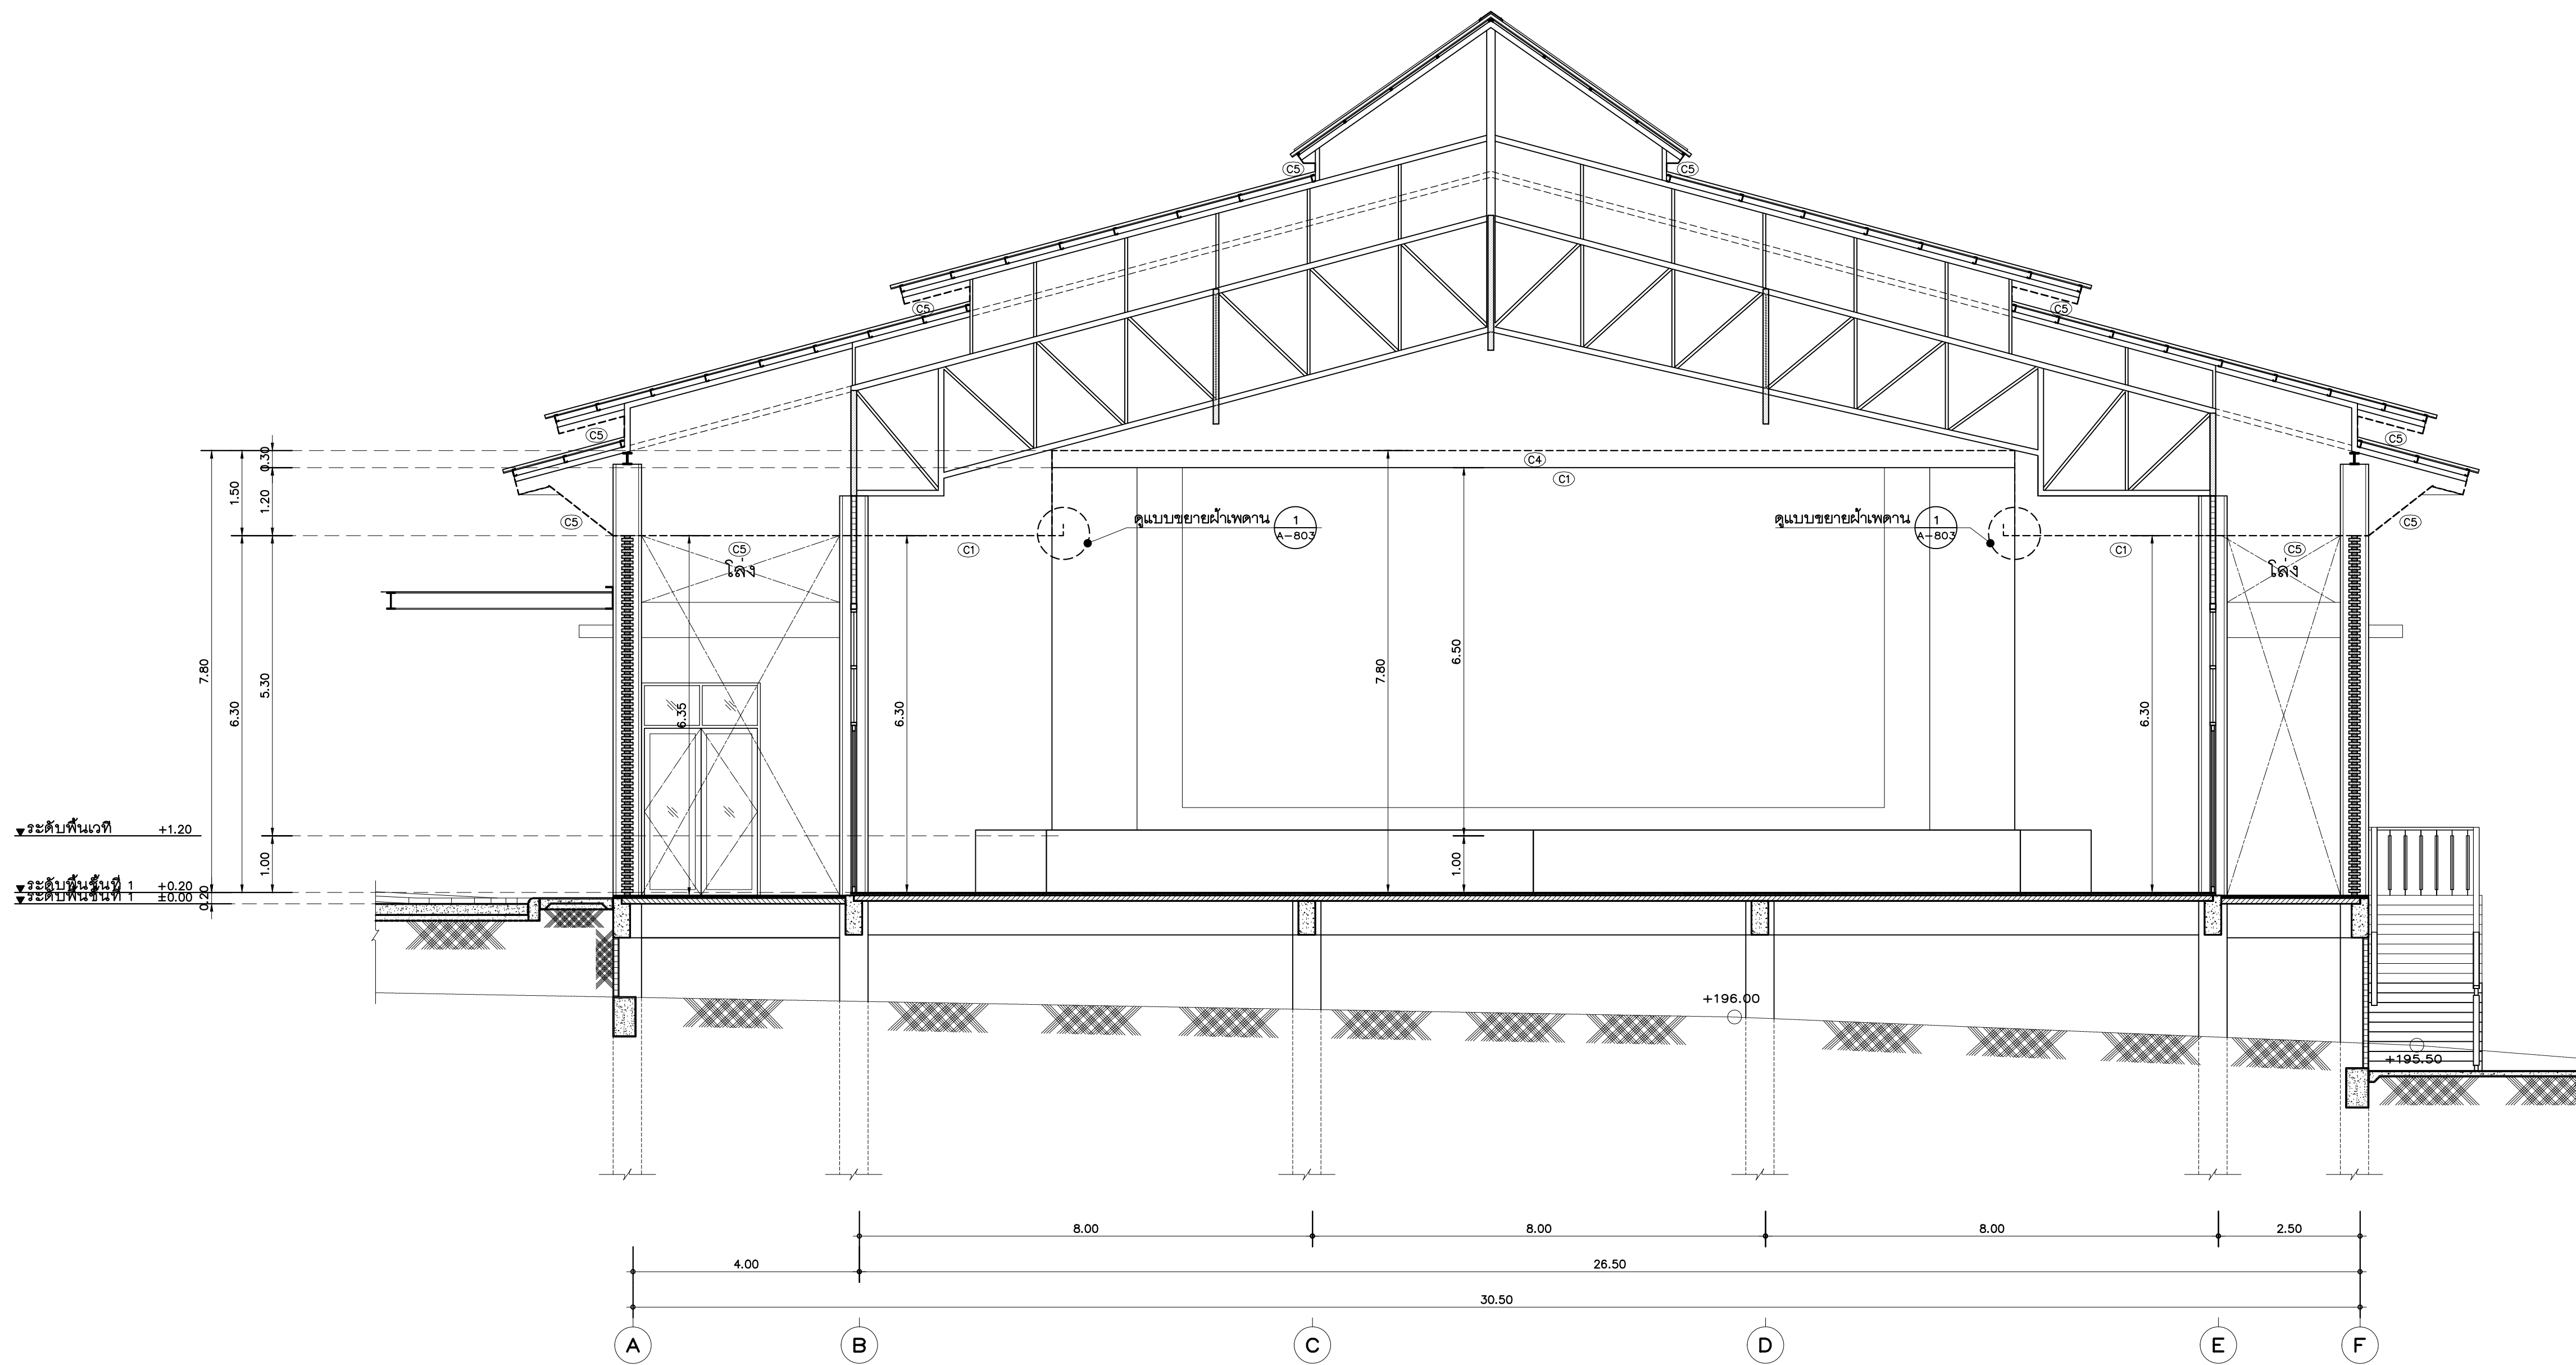

รูปตัดขยายผ้าเพดาน B-B
มาตราส่วน 1: 75

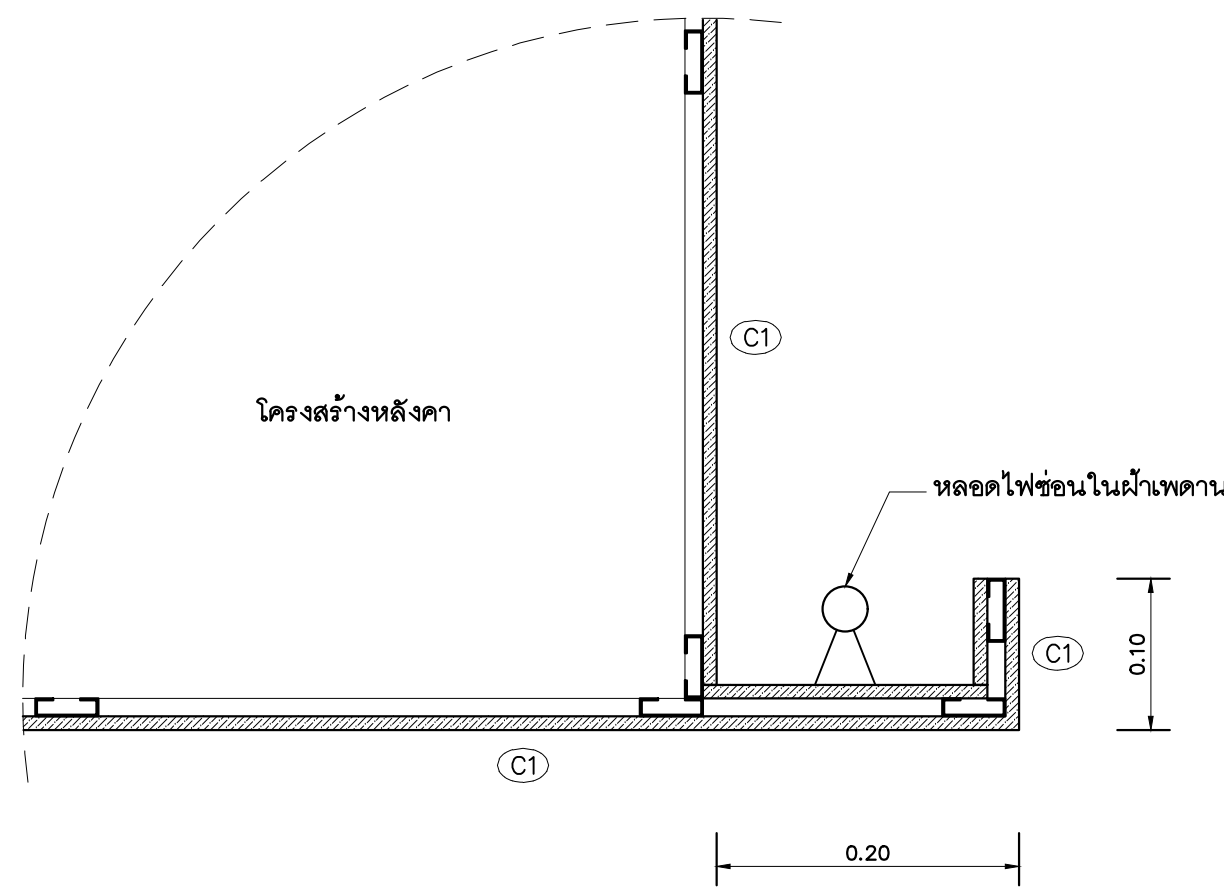

แบบขยายผ้าเพดาน 1
มาตราส่วน 1: 5



Owner

มหาวิทยาลัยราชภัฏเชียงใหม่

Project Name

โครงการออกแบบศาลาว่าการหอประชุมมหาวิทยาลัยราชภัฏ เชียงใหม่ 1,000 ที่นั่ง
มหาวิทยาลัยราชภัฏเชียงใหม่ วิทยาเขตแม่ฮ่องสอน

Drawing Title

รูปตัดขยายผ้าเพดาน A-A , B-B










Issue/Revision


Description	Date

Axisgroup
Co.,Ltd.

Planning
Architectural Design
Project Consultant
Construction Management

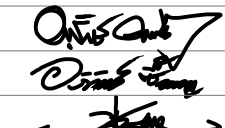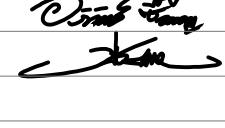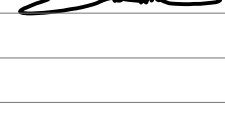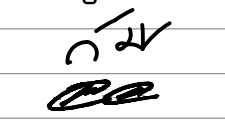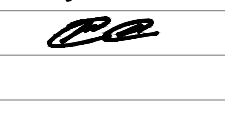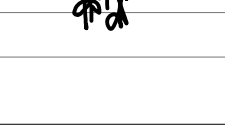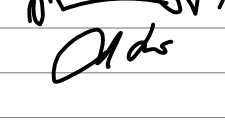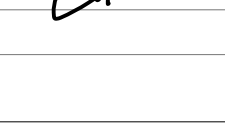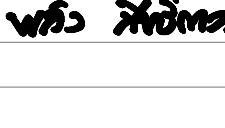300/27-28 Moo 1, Tambol Maehe, Muang, Chiangmai 50100 Thailand
Tel : +66 (0) 5380 4671 Fax : +66 (0) 5380 4672
E-mail : axisgroup1994@gmail.com

Architect	Authorized Signature
อนุจักร์ คุณชายสิงห์ วิชา 511	
อริสชัย ชื่นเจริญ วิชา 16489	
พิสิษฐพล กลิ่นทอง วิชา 17128	
Structural Engineer	Authorized Signature
วิมลนา มงคลโชนเพ็ญ วิชา 9215	
นพพร ช่างบุญ วิชา 8670	
Electrical Engineer	Authorized Signature
ฤทธธนะ ชินดี วิชา 948	
Sanitary Engineer	Authorized Signature
จรัสพล ศรีราชกุลศรี วิชา 73	
เสฏฐธิดา นิ่มน้อมจันทร์ วิชา 3619	
Mechanical Engineer	Authorized Signature
สิริวิไลรักษ์ มาเนียดพณาน วิชา 3049	
เนติคุณท์ เทพศิริ วิชา 15423	
Interior Design	Authorized Signature
Landscape Design	Authorized Signature
พลึง สิทธิธาว วิชา 66	
Drawn By	Authorized Signature
พิสิษฐพล กลิ่นทอง	
Printed Date	Drawing No.
	A-803/30
Ref. File	Date

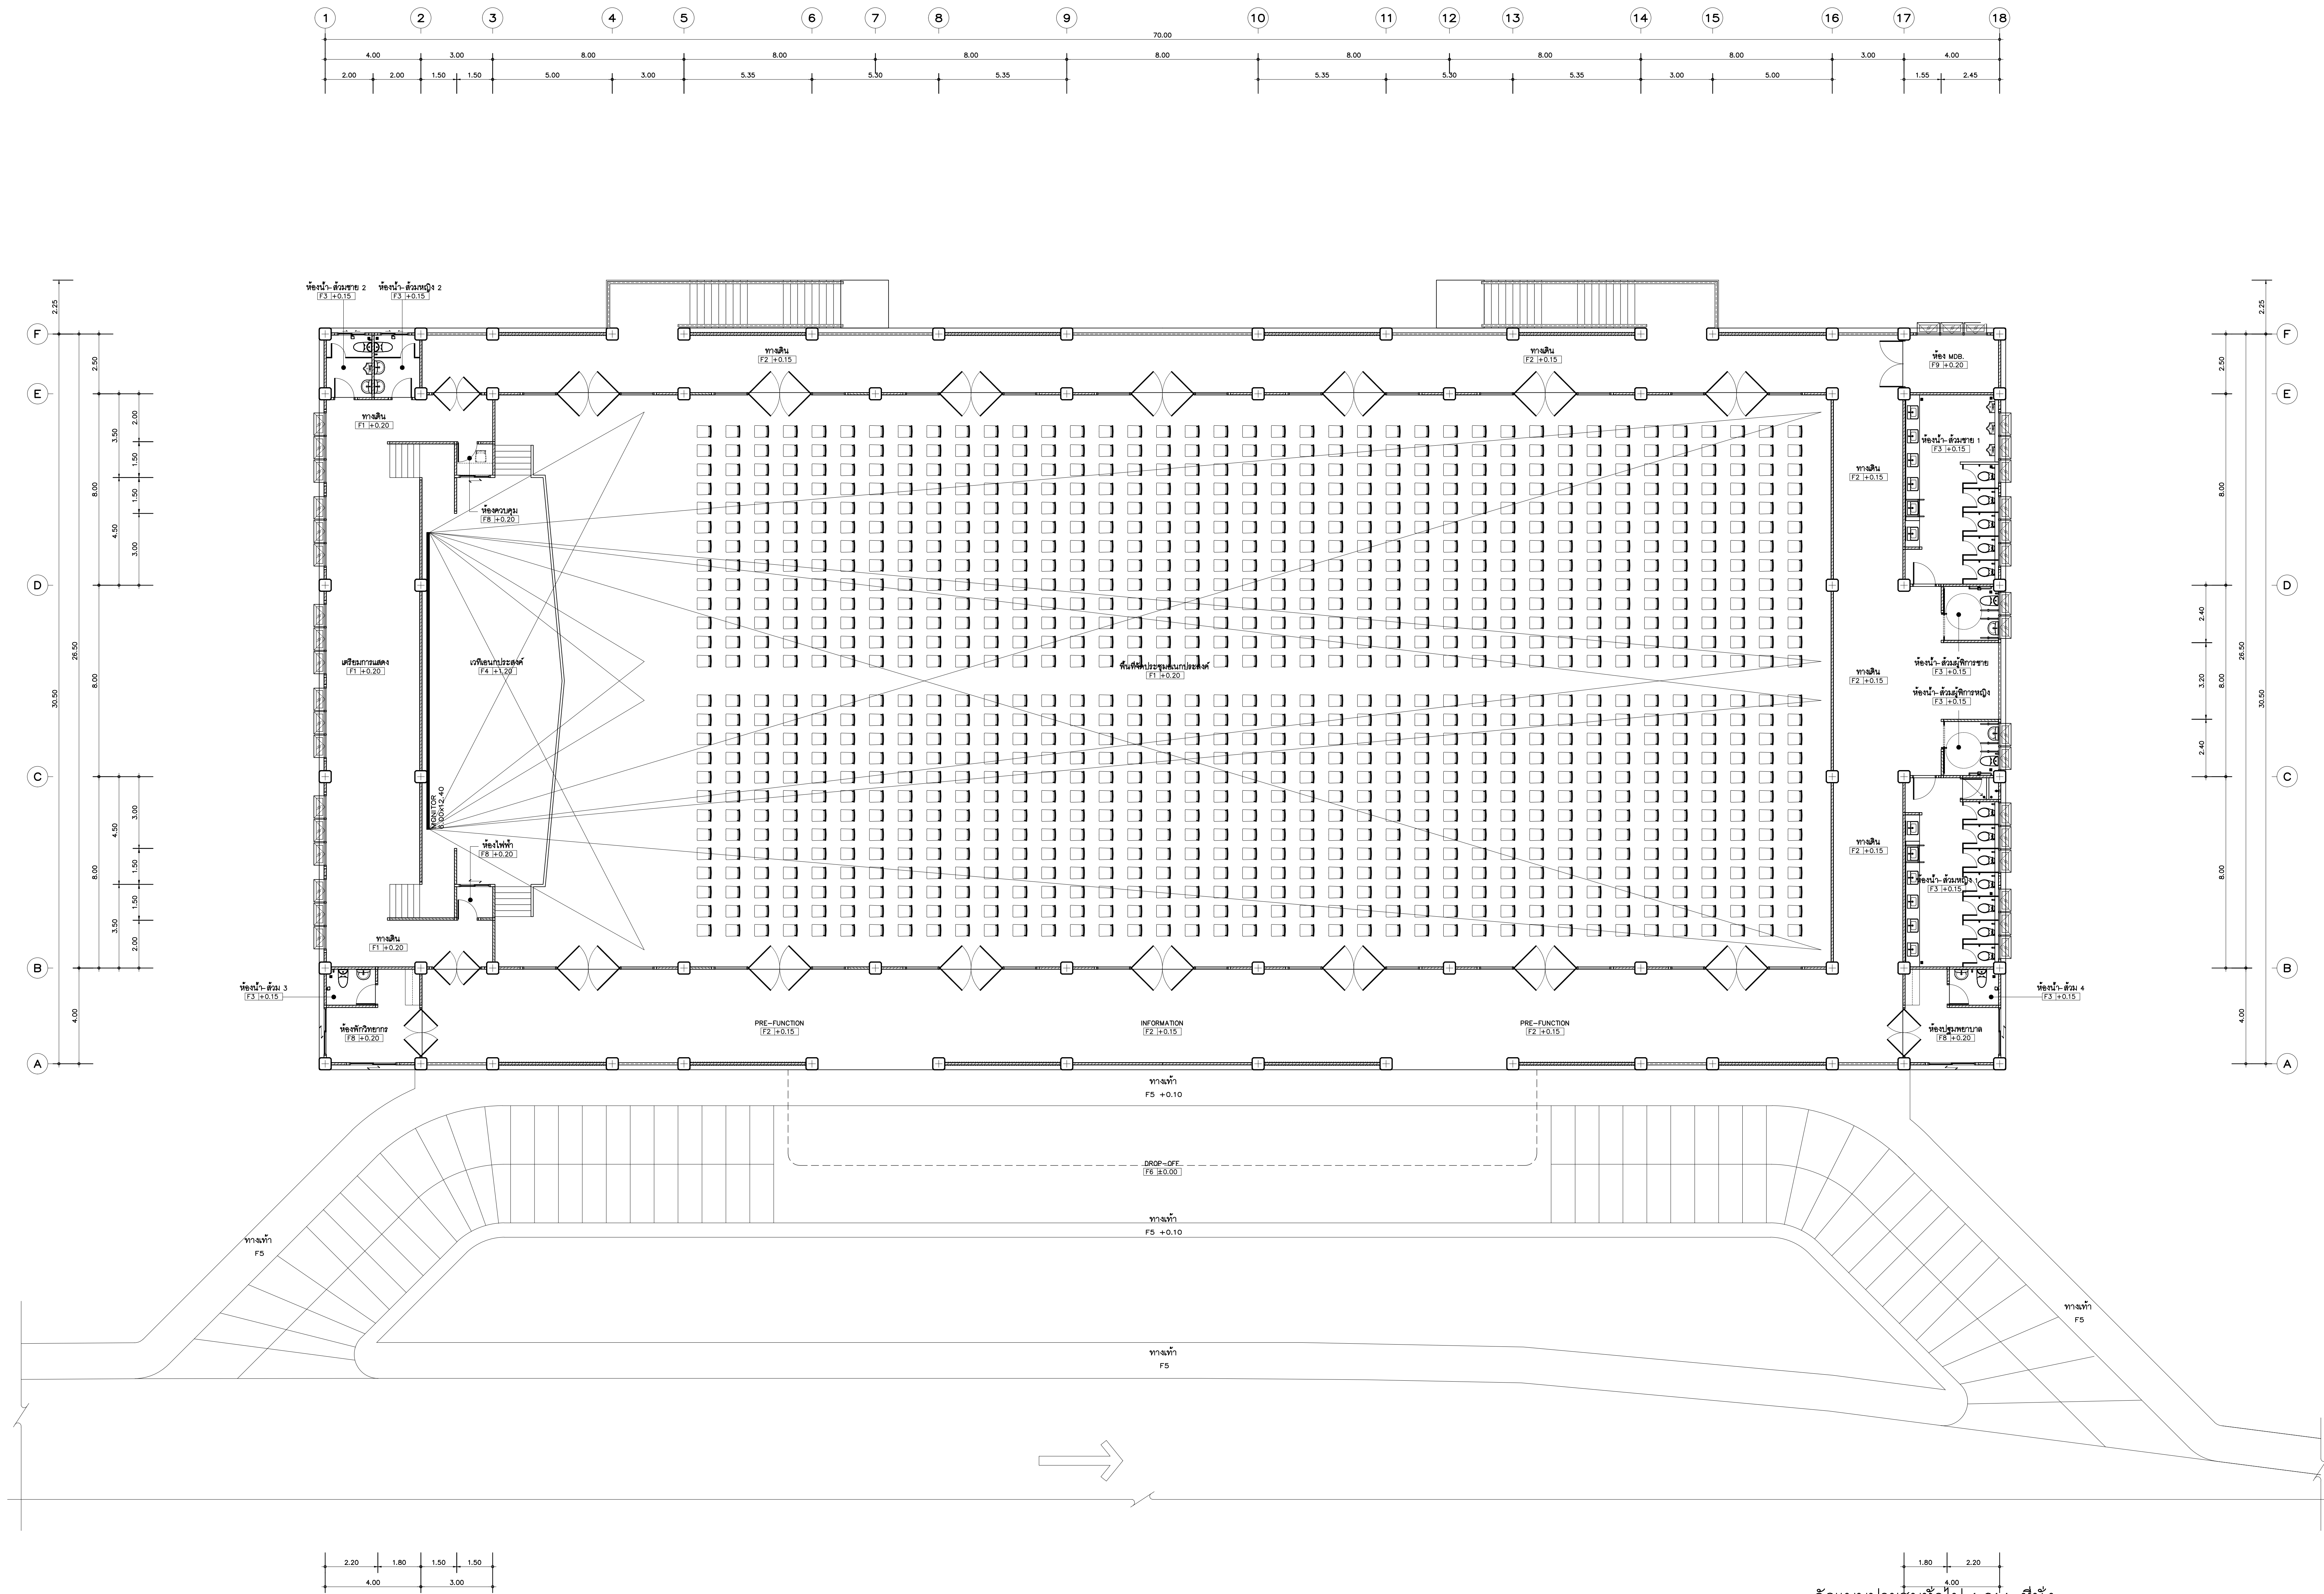


จัดแบบประชุมทั่วไป 1,014 ที่นั่ง

แปลนพื้นที่ชั้นที่ 1

มาตรฐาน

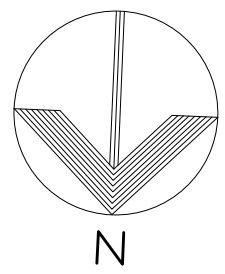1:100



Owner

มหาวิทยาลัยราชภัฏเชียงใหม่

Project Name

โครงการออกแบบอาคารเรียนประชุมแบบประชุม 1,000 ที่นั่ง
มหาวิทยาลัยราชภัฏเชียงใหม่ วิทยาเขตแม่ฮ่องสอน

Drawing Title

แปลนพื้นที่ชั้นที่ 1
(จัดแบบประชุมทั่วไป)

Issue/Revision

Description	Date

Axisgroup
Co.,Ltd.

Planning
Architectural Design
Project Consultant
Construction Management

300/27-28 Moo 1, Tambol Maehe, Muang, Chiangrai 50100 Thailand
Tel : +66 (0) 5380 4671 Fax : +66 (0) 5380 4672
E-mail : axisgroup1994@gmail.com

Architect	อนุจักร์ อุดมขันธ์ 080 511 0000 อภิชัย ชื่นเจริญ 080 16449 พิสิษฐา กลิ่นทอง 080 17128	Authorized Signature
Structural Engineer	วิมลนา มงคลใจบุญ 080 9215 ปิยะ ช่างบุญ 080 8670	Authorized Signature
Electrical Engineer	ฤทธธนะ ชินดี 080 948	Authorized Signature
Sanitary Engineer	จีรลดา ศรีราชกุล 080 73 เสฐธวัช นันทะจันทร์ 080 3619	Authorized Signature
Mechanical Engineer	สิริวิไลซ์ มาเนตพจนาน 080 3049 ณัฐพงศ์ เทพศิริ 080 15423	Authorized Signature
Interior Design		Authorized Signature
Landscape Design	พลึง สิทธิธรรม 080 66	Authorized Signature
Drawn By	พิสิษฐา จักรแก้ว	Authorized Signature
Printed Date		Drawing No.
Ref. File		Date



Project Name

โครงการออกแบบก่อสร้างอาคารหอประชุมเนกประสงค์ ขนาด 1,000 ที่นั่ง
มหาวิทยาลัยราชภัฏเชียงใหม่ วิทยาเขตแม่อ้อ

Drawing Title

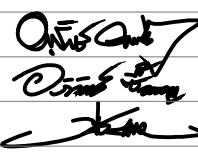
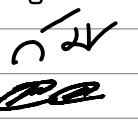
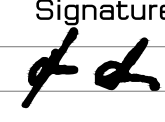
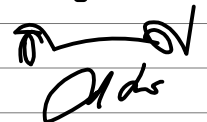
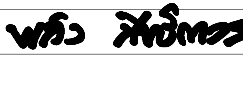
แปลนพื้นที่ 1
(จัดแบบ CLASS ROOM)


[illegible]

Axisgroup
Co.,Ltd.

Planning
Architectural Design
Project Consultant
Construction Management

300/27-28 Moo 1, Tambol Maehea, Muang, Chiangmai 50100 Thailand
Tel : +66 (0) 5380 4671 Fax : +66 (0) 5380 4672
E-mail : axisgroup1994@gmail.com

Architect	สถาปนิก จุฑามาศชัย อภิลักษณ์ ชื่นเจริญ พินิจทิพย์ กลิ่นนางะ	ร.ศ. 511 ร.ศ. 16489 ร.ศ. 17128	Authorized Signature 
Structural Engineer	วิมลนา นาคใจนันทชัย นพว ทรายภูมิ	ร.ศ. 9215 ร.ศ. 8670	Authorized Signature 
Electrical Engineer	ฤทธะเดช ยืนดี	ร.ศ. 948	Authorized Signature 
Sanitary Engineer	จิตรภัทร ศรีบุญชูศรี เสฏฐภัทร นันต๊ะจันทน์	ร.ศ. 73 ร.ศ. 3619	Authorized Signature 
Mechanical Engineer	จิตติภักดิ์ นานะเทพพนา เดญญะภักดิ์ เทพพิสิ	ร.ศ. 3049 ร.ศ. 15423	Authorized Signature 
Interior Design			Authorized Signature
Landscaping Design	พลัส สิริทิพย์	ร.ศ. 66	Authorized Signature 
Drawn By	ศิริพงษ์ จิตนามั่ง		Authorized Signature 
Printed Date			Drawing No. A-902/30
Ref. File			Date

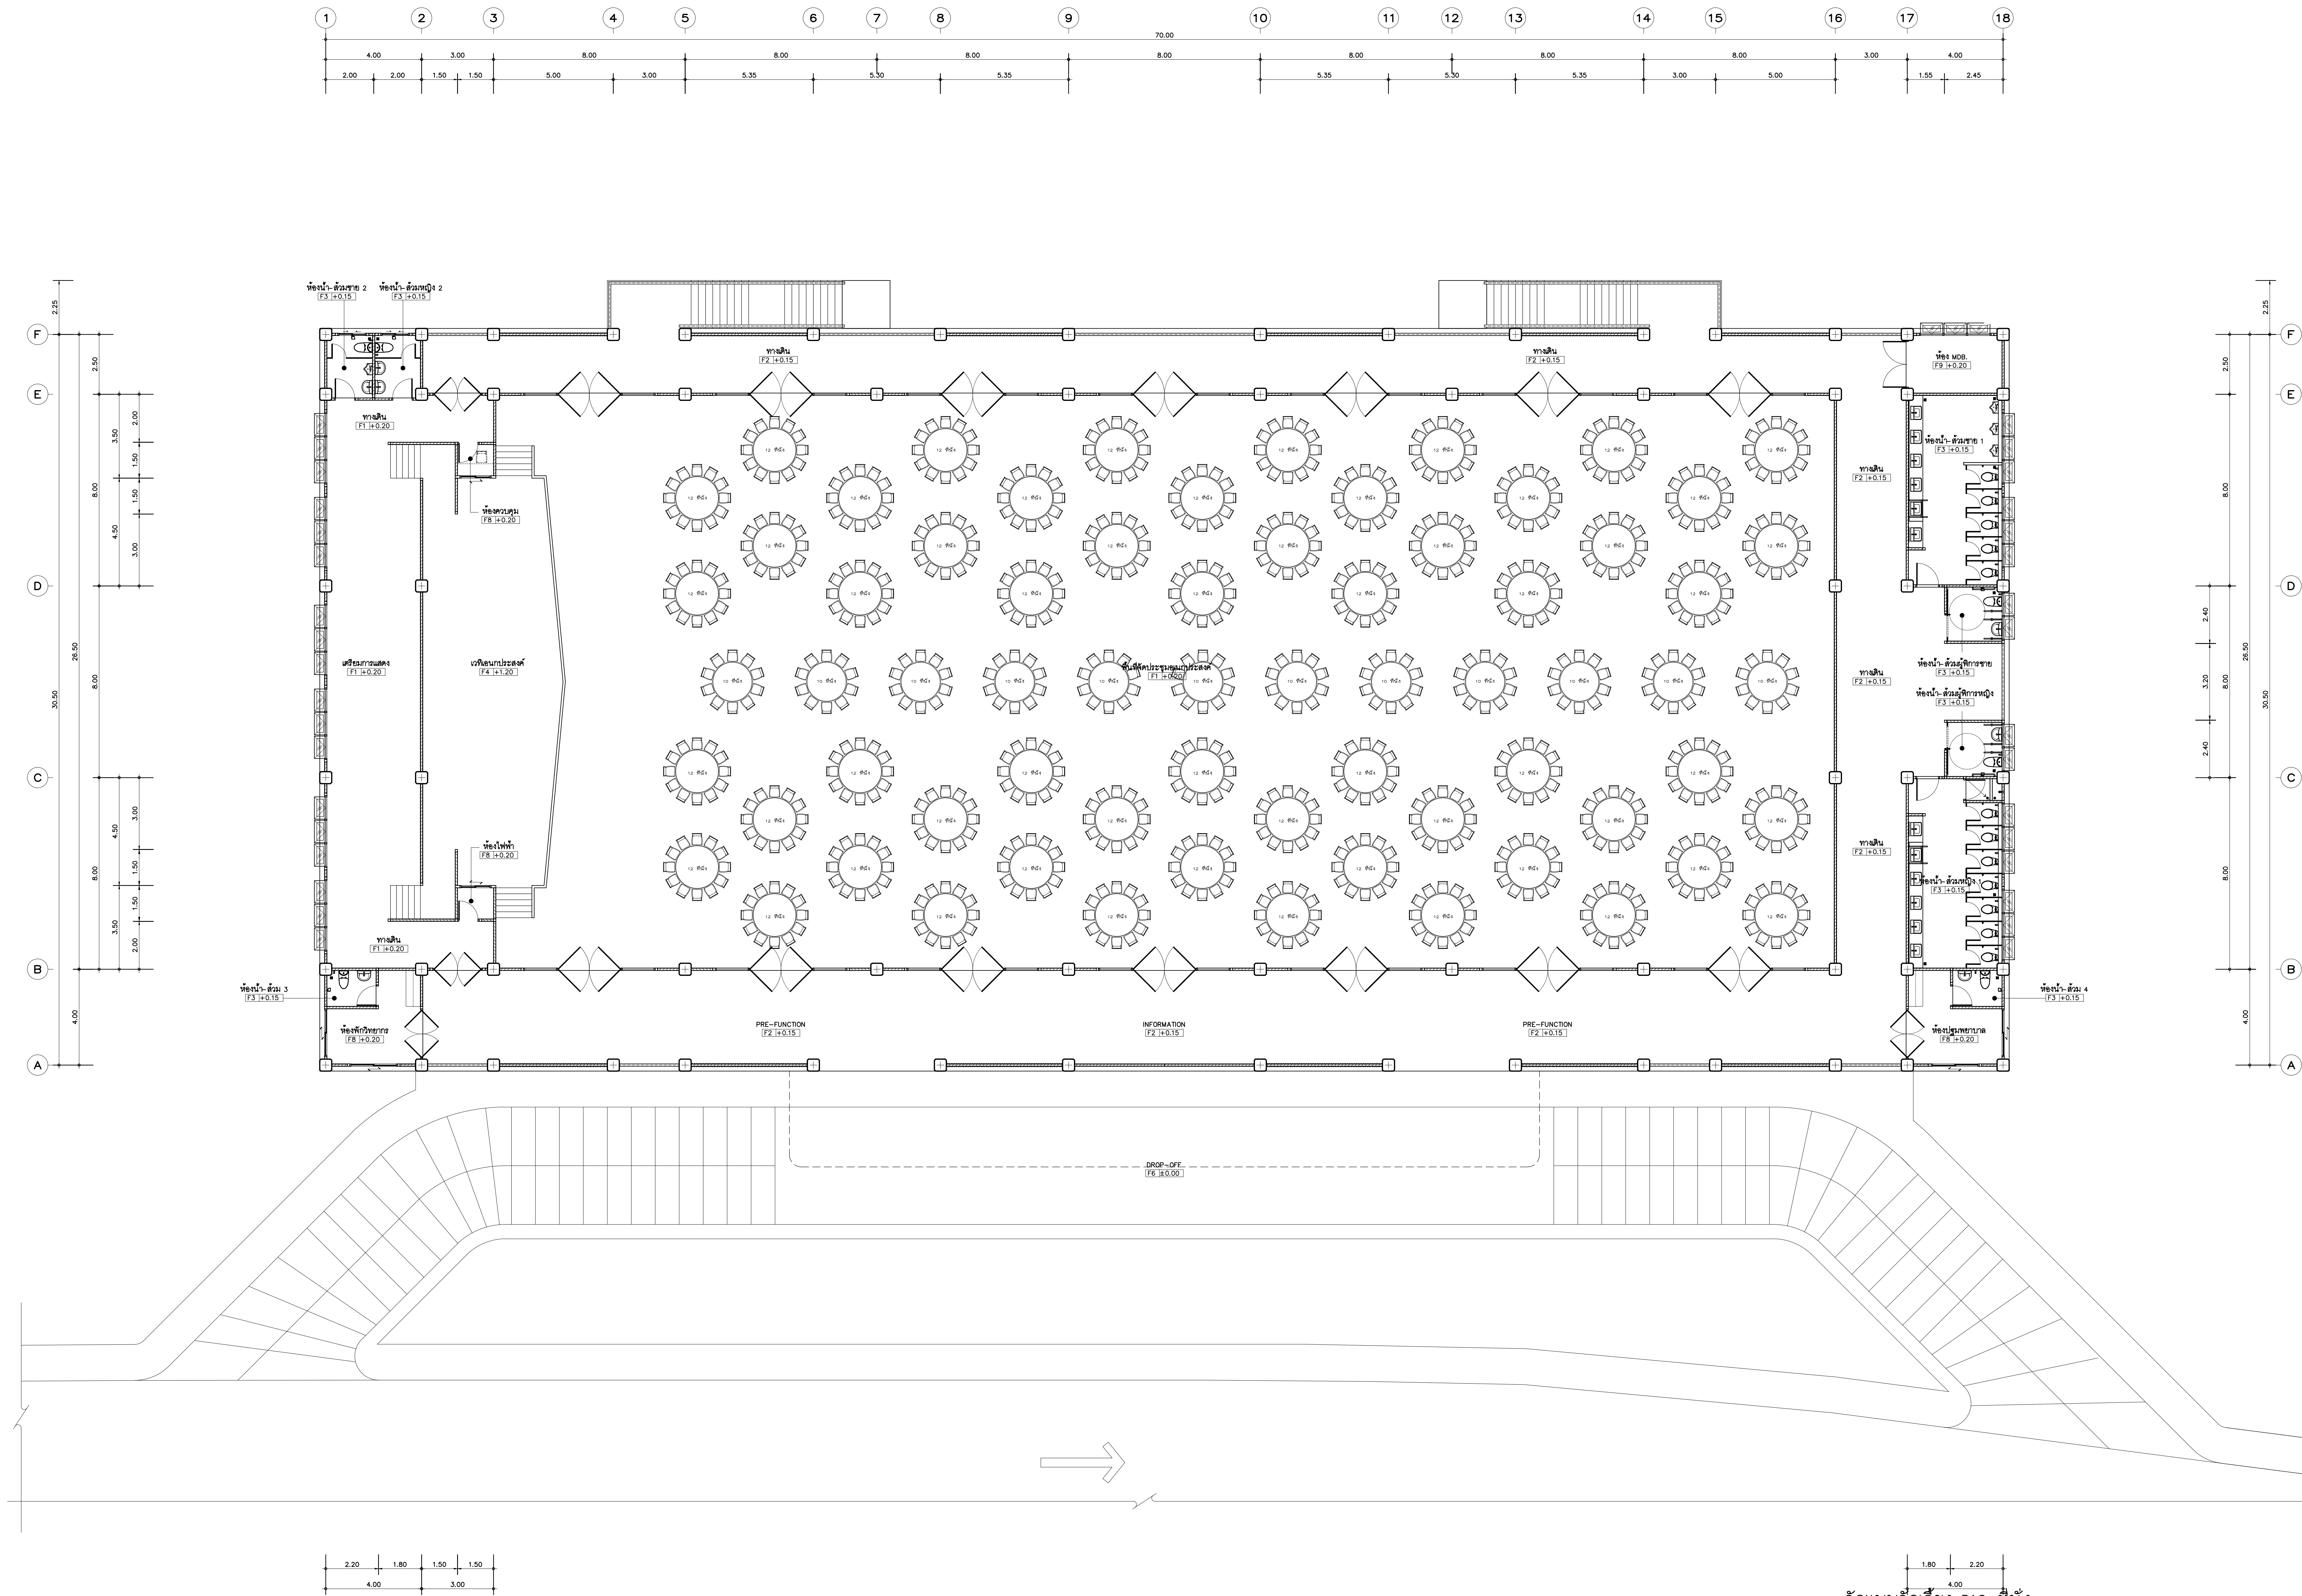

Owner

มหาวิทยาลัยราชภัฏเชียงใหม่

Project Name

โครงการออกแบบอาคารเรียนแบบมาตรฐาน 816 ขนาด 1,000 ที่นั่ง
มหาวิทยาลัยราชภัฏเชียงใหม่ วิทยาเขตแม่ฮ่องสอน

Drawing Title

แปลนพื้นที่ 1
(จัดแบบจัดห้อง)





Issue/Revision

Description	Date

Axisgroup
Co.,Ltd.

Planning
Architectural Design
Project Consultant
Construction Management

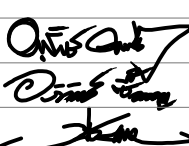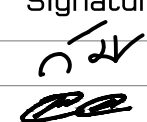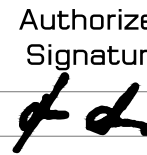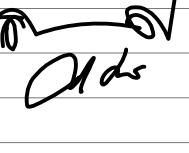300/27-28 Moo 1, Tambol Maehe, Muang, Chiangrai 50100 Thailand
Tel : +66 (0) 5380 4671 Fax : +66 (0) 5380 4672
E-mail : axisgroup1994@gmail.com

Architect	อนุจักร์ คุณขยั้ง วิชา. 511 อภิชัย ชื่นเจริญ วิชา. 16449 ศิริพรพล กลิ่นทอง วิชา. 17128	Authorized Signature 
Structural Engineer	วิมลนา มงคลใจบุญศรี ศึกษ. 9215 ปิยะ ยานุรักษ์ ศึกษ. 8670	Authorized Signature 
Electrical Engineer	ฤทธธนะ ชินดี วิชา. 948	Authorized Signature 
Sanitary Engineer	จีรลดา ศรีราชบุรุษ วิชา. 73 เสฏฐ์ธิดา นันทะจันทร์ วิชา. 3619	Authorized Signature 
Mechanical Engineer	สิริวิไลซ์ มาเนียดพจนาน วิชา. 3049 ณัฐพงศ์ เทพศิริ วิชา. 15423	Authorized Signature 
Interior Design		Authorized Signature
Landscape Design	พัสัง สิทธิธาว วิชา. 66	Authorized Signature 
Drawn By	ศิริพงษ์ จักรแก้ว	Authorized Signature 
Printed Date		Drawing No. A-903/30
Ref. File		Date