

แบบสถาปัตยกรรม ARCHITECTURE อาคาร G



CMRU

แบบก่อสร้างหอพักนักศึกษา 7 ชั้น กลุ่มที่ 3 อาคาร G และ H
มหาวิทยาลัยราชภัฏ เชียงใหม่
สถานที่ตั้ง ศูนย์แม่ริม อำเภอแม่ริม จังหวัดเชียงใหม่

DRAWING SET		ISSUED OF PACKAGE
A	แบบสถาปัตยกรรม ARCHITECTURE	24

TOTAL SHEETS:	24	ISSUED DATE :
PROJECT NO.		



มหาวิทยาลัยเชียงใหม่

เพลงฤทธิ์

96 Moo 2
Fa Ham Muang Chiangmai 5000
Tel 081 3660002

PROJECT:

อาคารหอพักนักศึกษา 7 ชั้น
กลุ่มที่ 3 อาคาร G และ H

LOCATION:

ศูนย์แม่ริม อำเภอแม่ริม
จังหวัดเชียงใหม่

ARCHITECTS:

ชวนชื่น สุธรรมชาวี ส.ศด.3000

วรรัตน์ จิตนคชย์ ภ.ศด.17474

เกรียงไกร กันนิภา ภ.ศด.18332

LANDSCAPE ARCHITECTS:

จิรัชญ์ เจริญศิริวรกุล ส.ภ.ศ.79

ENGINEERS:

ศพว.ช. ไชยแสน สย.8674

ศักดิ์ชัย ทองพันธ์งษ์ ภ.ท.33429

ELECTRICAL ENGINEERS:

จ่านงค์ ไชยวาล ส.ภ.ท.4537

SANITARY ENGINEERS:

ศก.ช.ช. คณินทร์ ส.ศ.276

MECHANICAL ENGINEERS:

สมจิตร ชินะใจ ส.ภ.4172

TITLE:

ผังบริเวณ

SCALE:

1 : 250

APPROVED BY:

REVISION

NO.	DESCRIPTION	DATE
-----	-------------	------

PROJECT NO :



อาคาร G

SHEETS NO:

01

TOTAL SHEET:

24

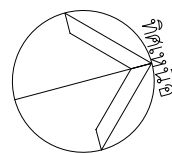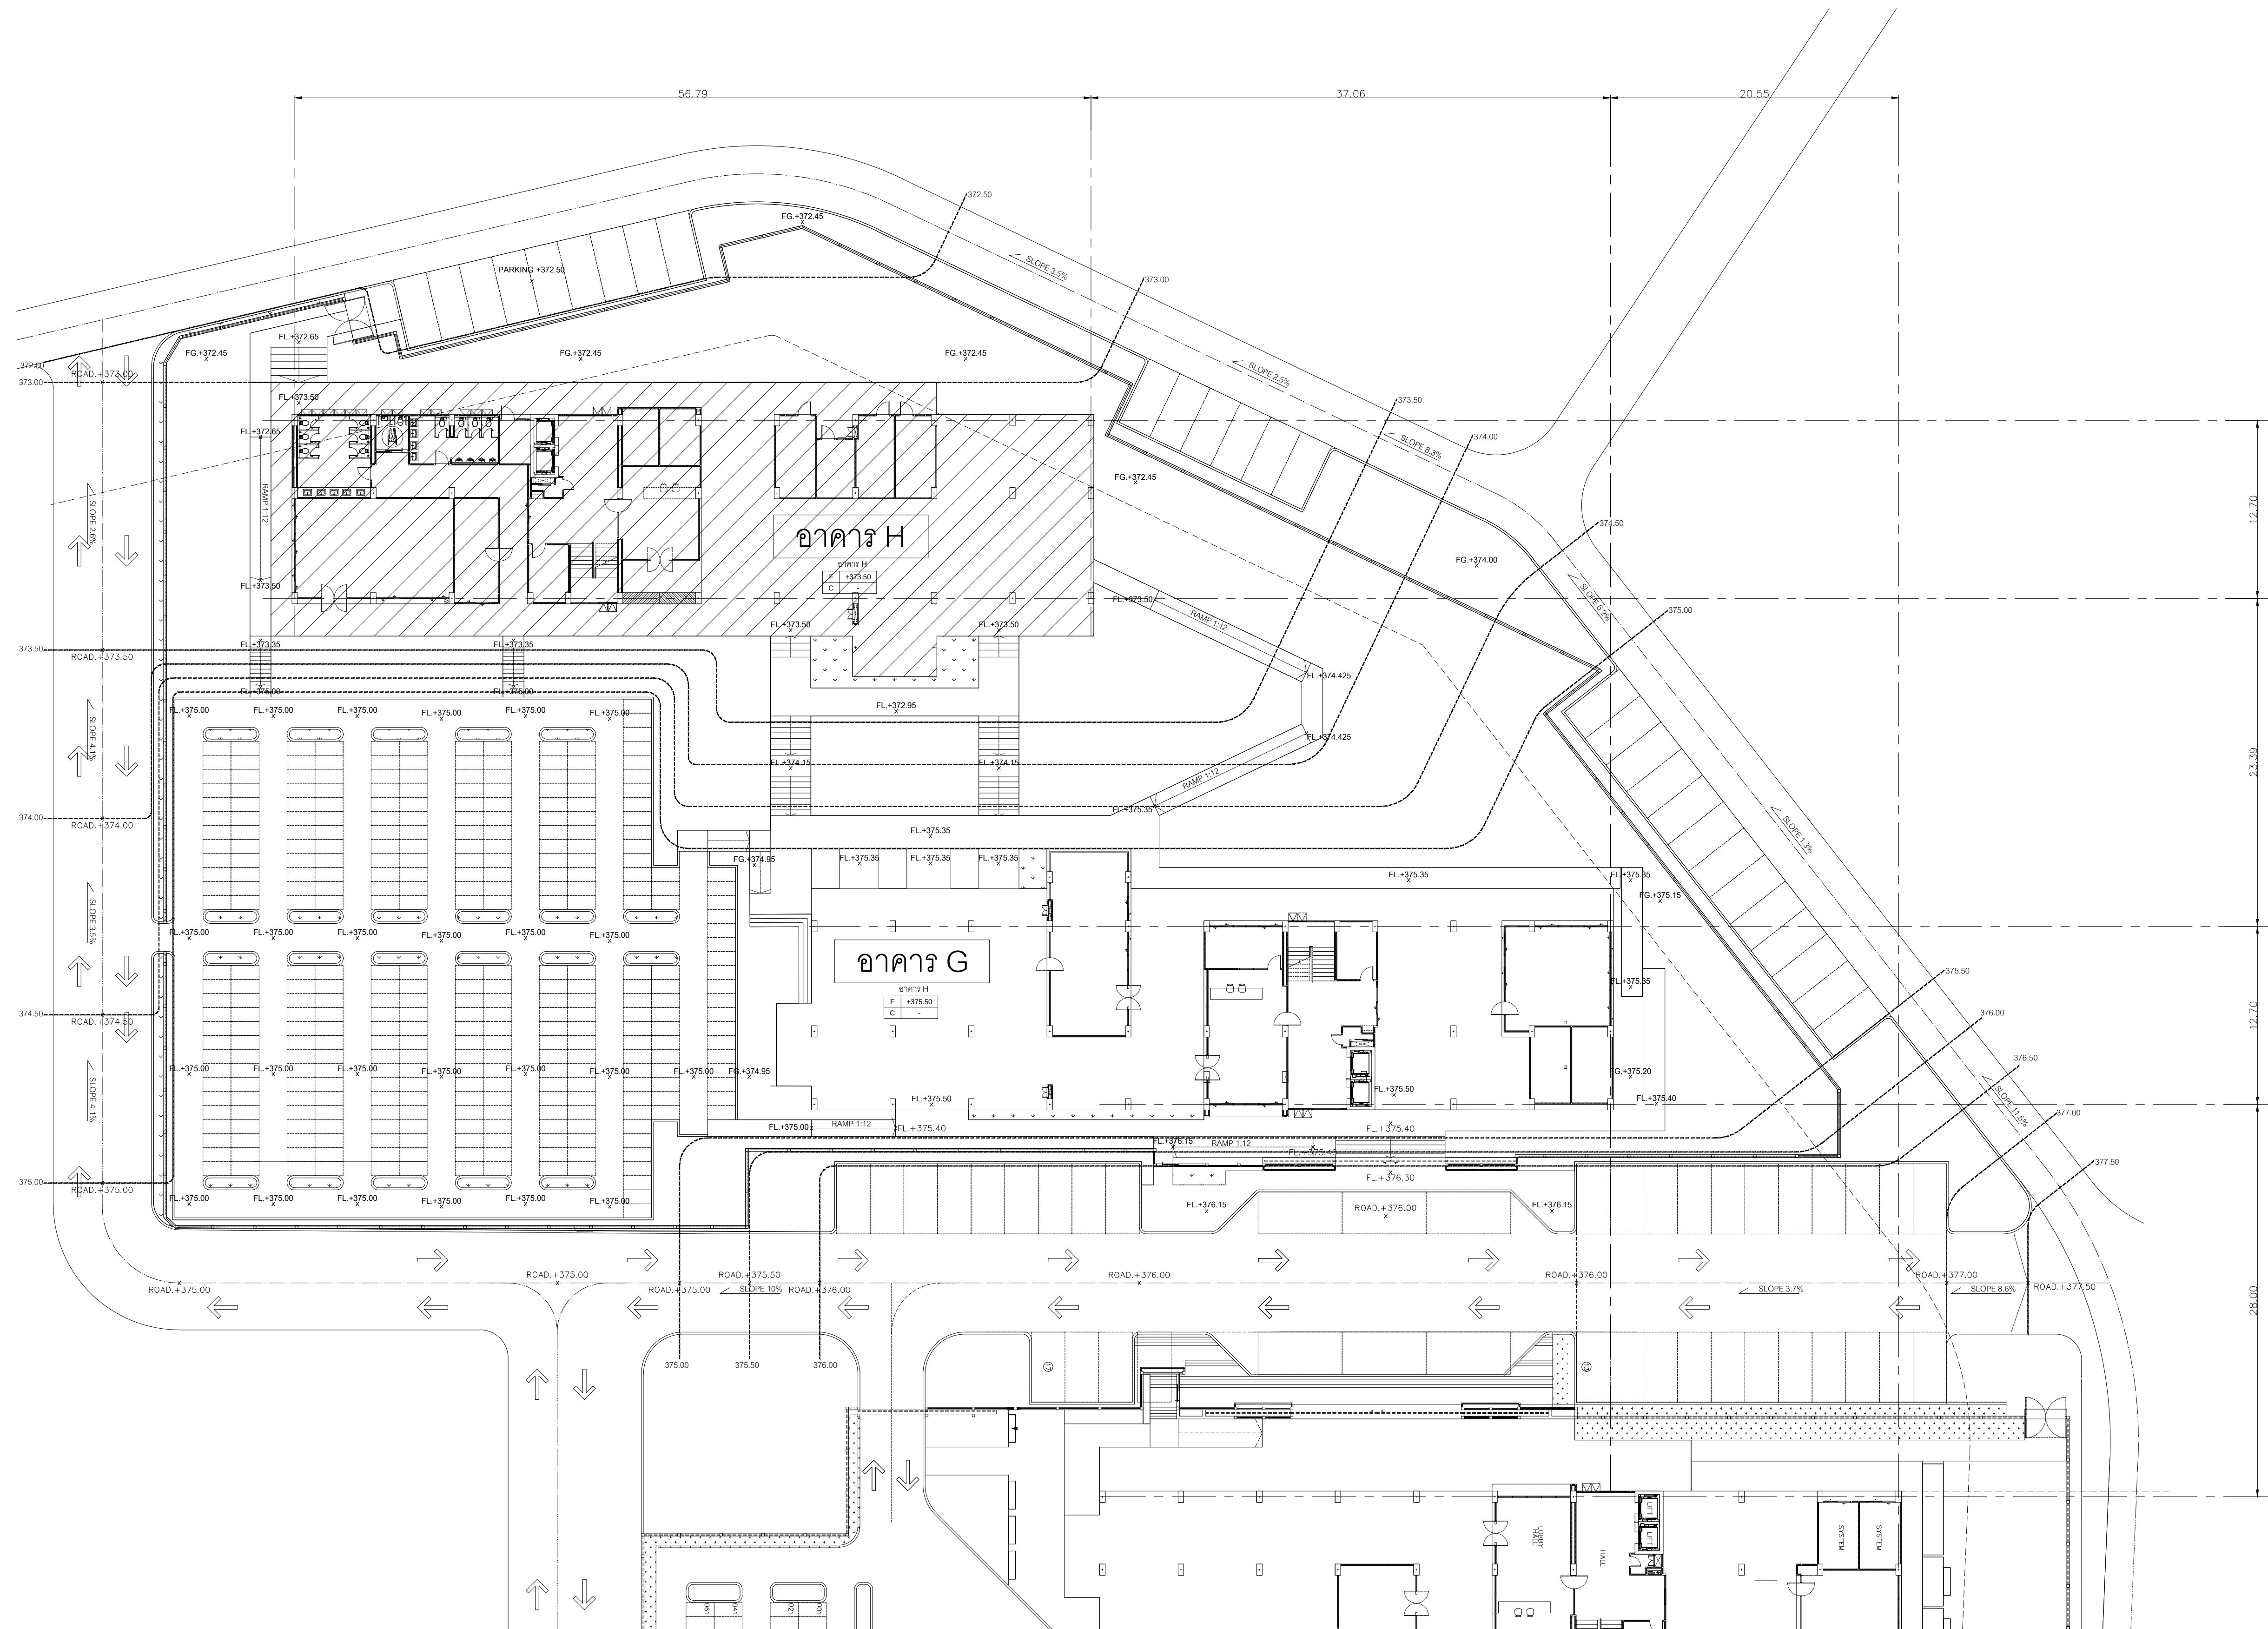

ผังบริเวณ
มาตราส่วน 1 : 250



มหาวิทยาลัยราชภัฏเชียงใหม่



มหาวิทยาลัยราชภัฏเชียงใหม่

เพลงฤทธิ์

96 Moo 2
Fa Ham Muang Chiangmai 5000
Tel 081 3660002

PROJECT:

อาคารหอพักนักศึกษา 7 ชั้น
กลุ่มที่ 3 อาคาร G และ H

LOCATION:

ศูนย์แม่ริม อำเภอแม่ริม
จังหวัดเชียงใหม่

ARCHITECTS:

ขวัญชัย สุธรรมราช ๓.๓๐.๓๐๐๐

วรรัตน์ รัตนชัย ๓.๓๐.๓๐๐๐ ๑๗๔๗/๒๕๖๓

เกรียงไกร กันนิบ ๓.๓๐.๑๘๓๓๒

LANDSCAPE ARCHITECTS:

ENGINEERS:

ศุภวาท ใจแสน ๓๖๗๔ ๑๕/๑๕/๖๓

ศักดิ์ชัย ทองพันธ์ ๖๓ ๓๓๔๒๓

ELECTRICAL ENGINEERS:

จันทน์ ใจวาล ๓๖๓.๔๕๓๗

SANITARY ENGINEERS:

ศุภชัย คงอินทร์ ๓๓๓.๒๗๖

MECHANICAL ENGINEERS:

สมจิตร ชินะใจ ๓๓๓.๔๑๗๒

TITLE:

แปลนพื้นที่ 3-6

SCALE:

1 : 100

APPROVED BY:

REVISION

NO. DESCRIPTION DATE

PROJECT NO :


อาคาร G

SHEETS NO:


03

TOTAL SHEET:

24

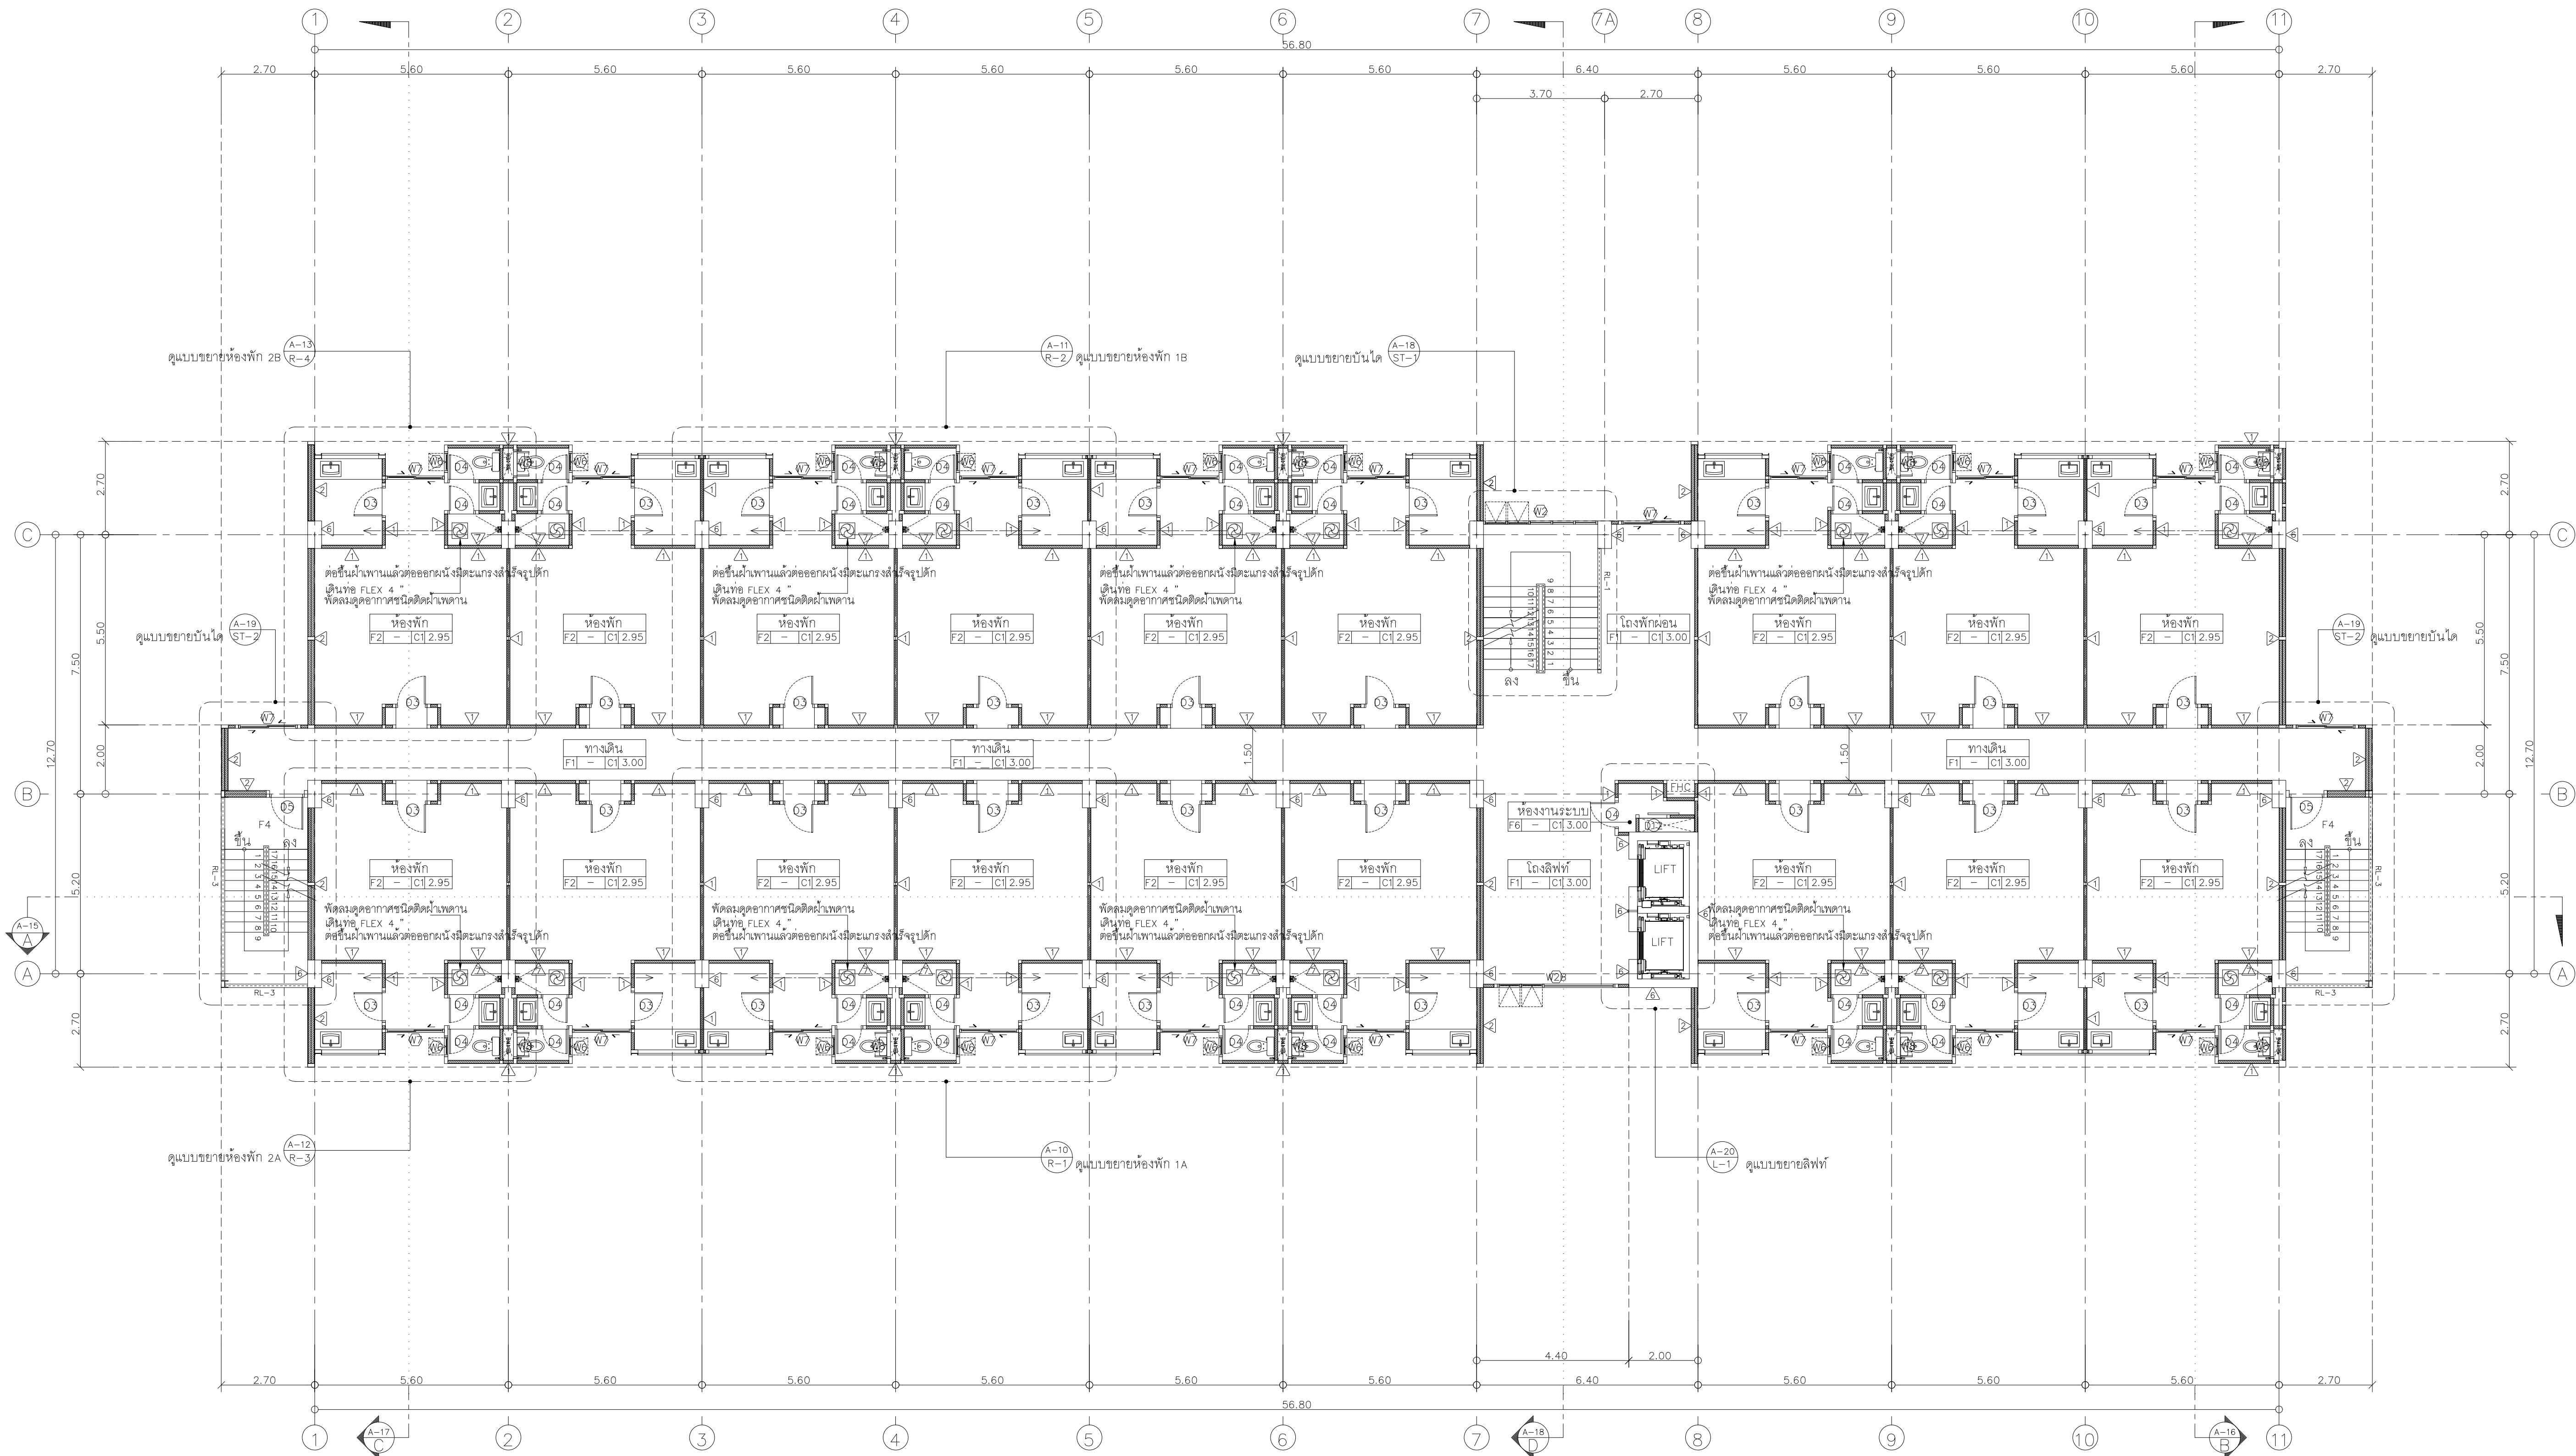

ตารางบอกระดับพื้นที่				
ระดับพื้นที่ห้อง	ชั้น 3	ชั้น 4	ชั้น 5	ชั้น 6
- ระดับห้องพัก	+6.90	+10.10	+13.30	+16.50
- ระดับพื้นที่ทางเดิน	+6.85	+10.05	+13.25	+16.45
- ระดับพื้นที่โรงลิฟท์	+6.85	+10.05	+13.25	+16.45
- ระดับพื้นที่ห้องซักล้าง	+6.85	+10.05	+13.25	+16.45
- ระดับพื้นที่ห้องน้ำ	+6.85	+10.05	+13.25	+16.45
*หมายเหตุ: ห้องพัก ดูแบบขยายห้องพัก				

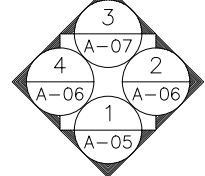



มหาวิทยาลัยราชภัฏเชียงใหม่

