


COMPUTER SYSTEM FL.1

มาตราส่วน

1:150

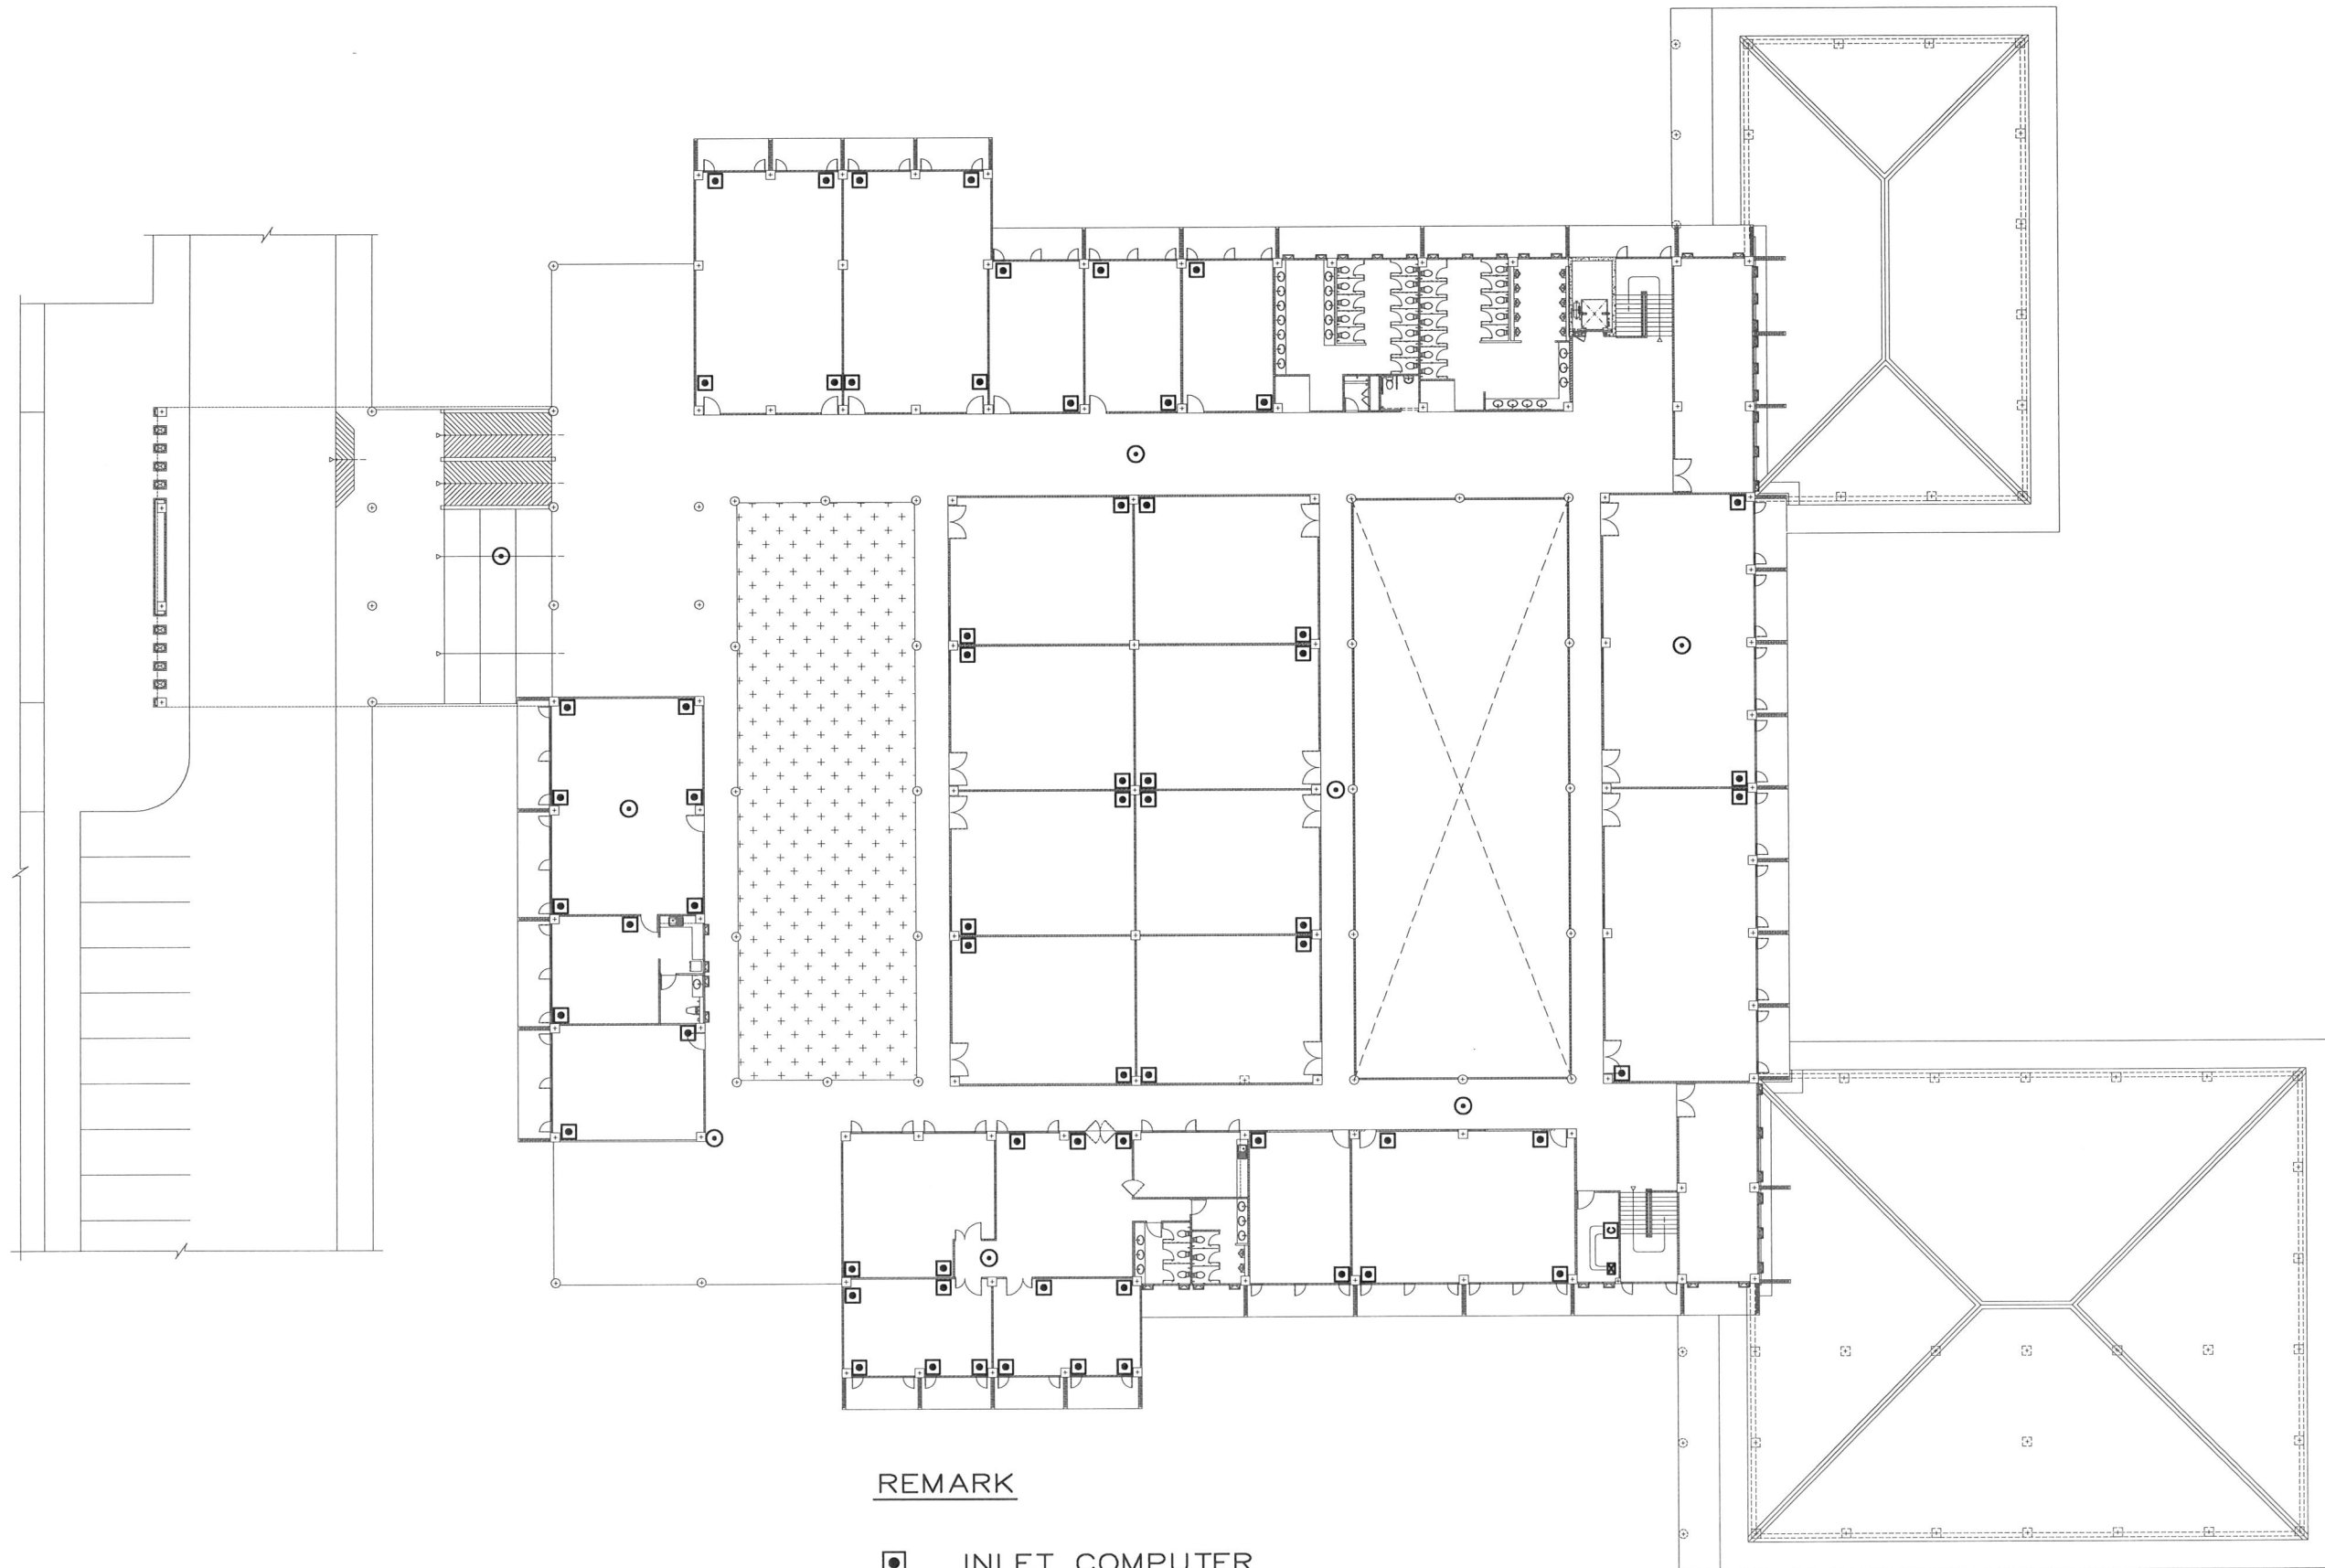

REMARK

- INLET COMPUTER
- ACCESS POINT

COMPUTER SYSTEM FL.3