

# โครงการถนนหลักภายในมหาวิทยาลัยราชภัฏเชียงใหม่ วิทยาเขตแม่ฮ่องสอน



## โครงการระยะที่ 2 แบบถนน


**Axisgroup**  
Company Limited

Planning  
Architectural Design  
Project Consultant  
Construction Management

300/27-28 Moo 1, T. Maehea, Muang  
Chiangmai 50100 Thailand  
Tel : 0-5380-4671 Fax : 0-5380-4672  
E-mail : axismail @ cscoms.com

โครงการระยะที่ 2 , สถาบันแบบงานถนน

NO.	SHEET NO.	รายละเอียดแบบ
		ปกอาคาร
1	CV-01	สารบัญแบบงานถนน , LAYOUT PLAN
2	CV-02	ROAD LINE-1
3	CV-03	ROAD LINE-3
4	CV-04	TYPICAL SECTION 1
5	CV-05	TYPICAL SECTION 2
6	CV-06	ตำแหน่งท่อลอด
7	CV-07	แบบขยายท่อลอด
8	CV-08	ผังรวมงานดินเส้นทาง
9	CV-09	แปลงงานดินเส้นทาง ส่วนที่ 1
10	CV-10	แปลงงานดินเส้นทาง ส่วนที่ 2
11	CV-11	แปลงงานดินเส้นทาง ส่วนที่ 3
12	CV-12	แบบขยายเส้นทาง

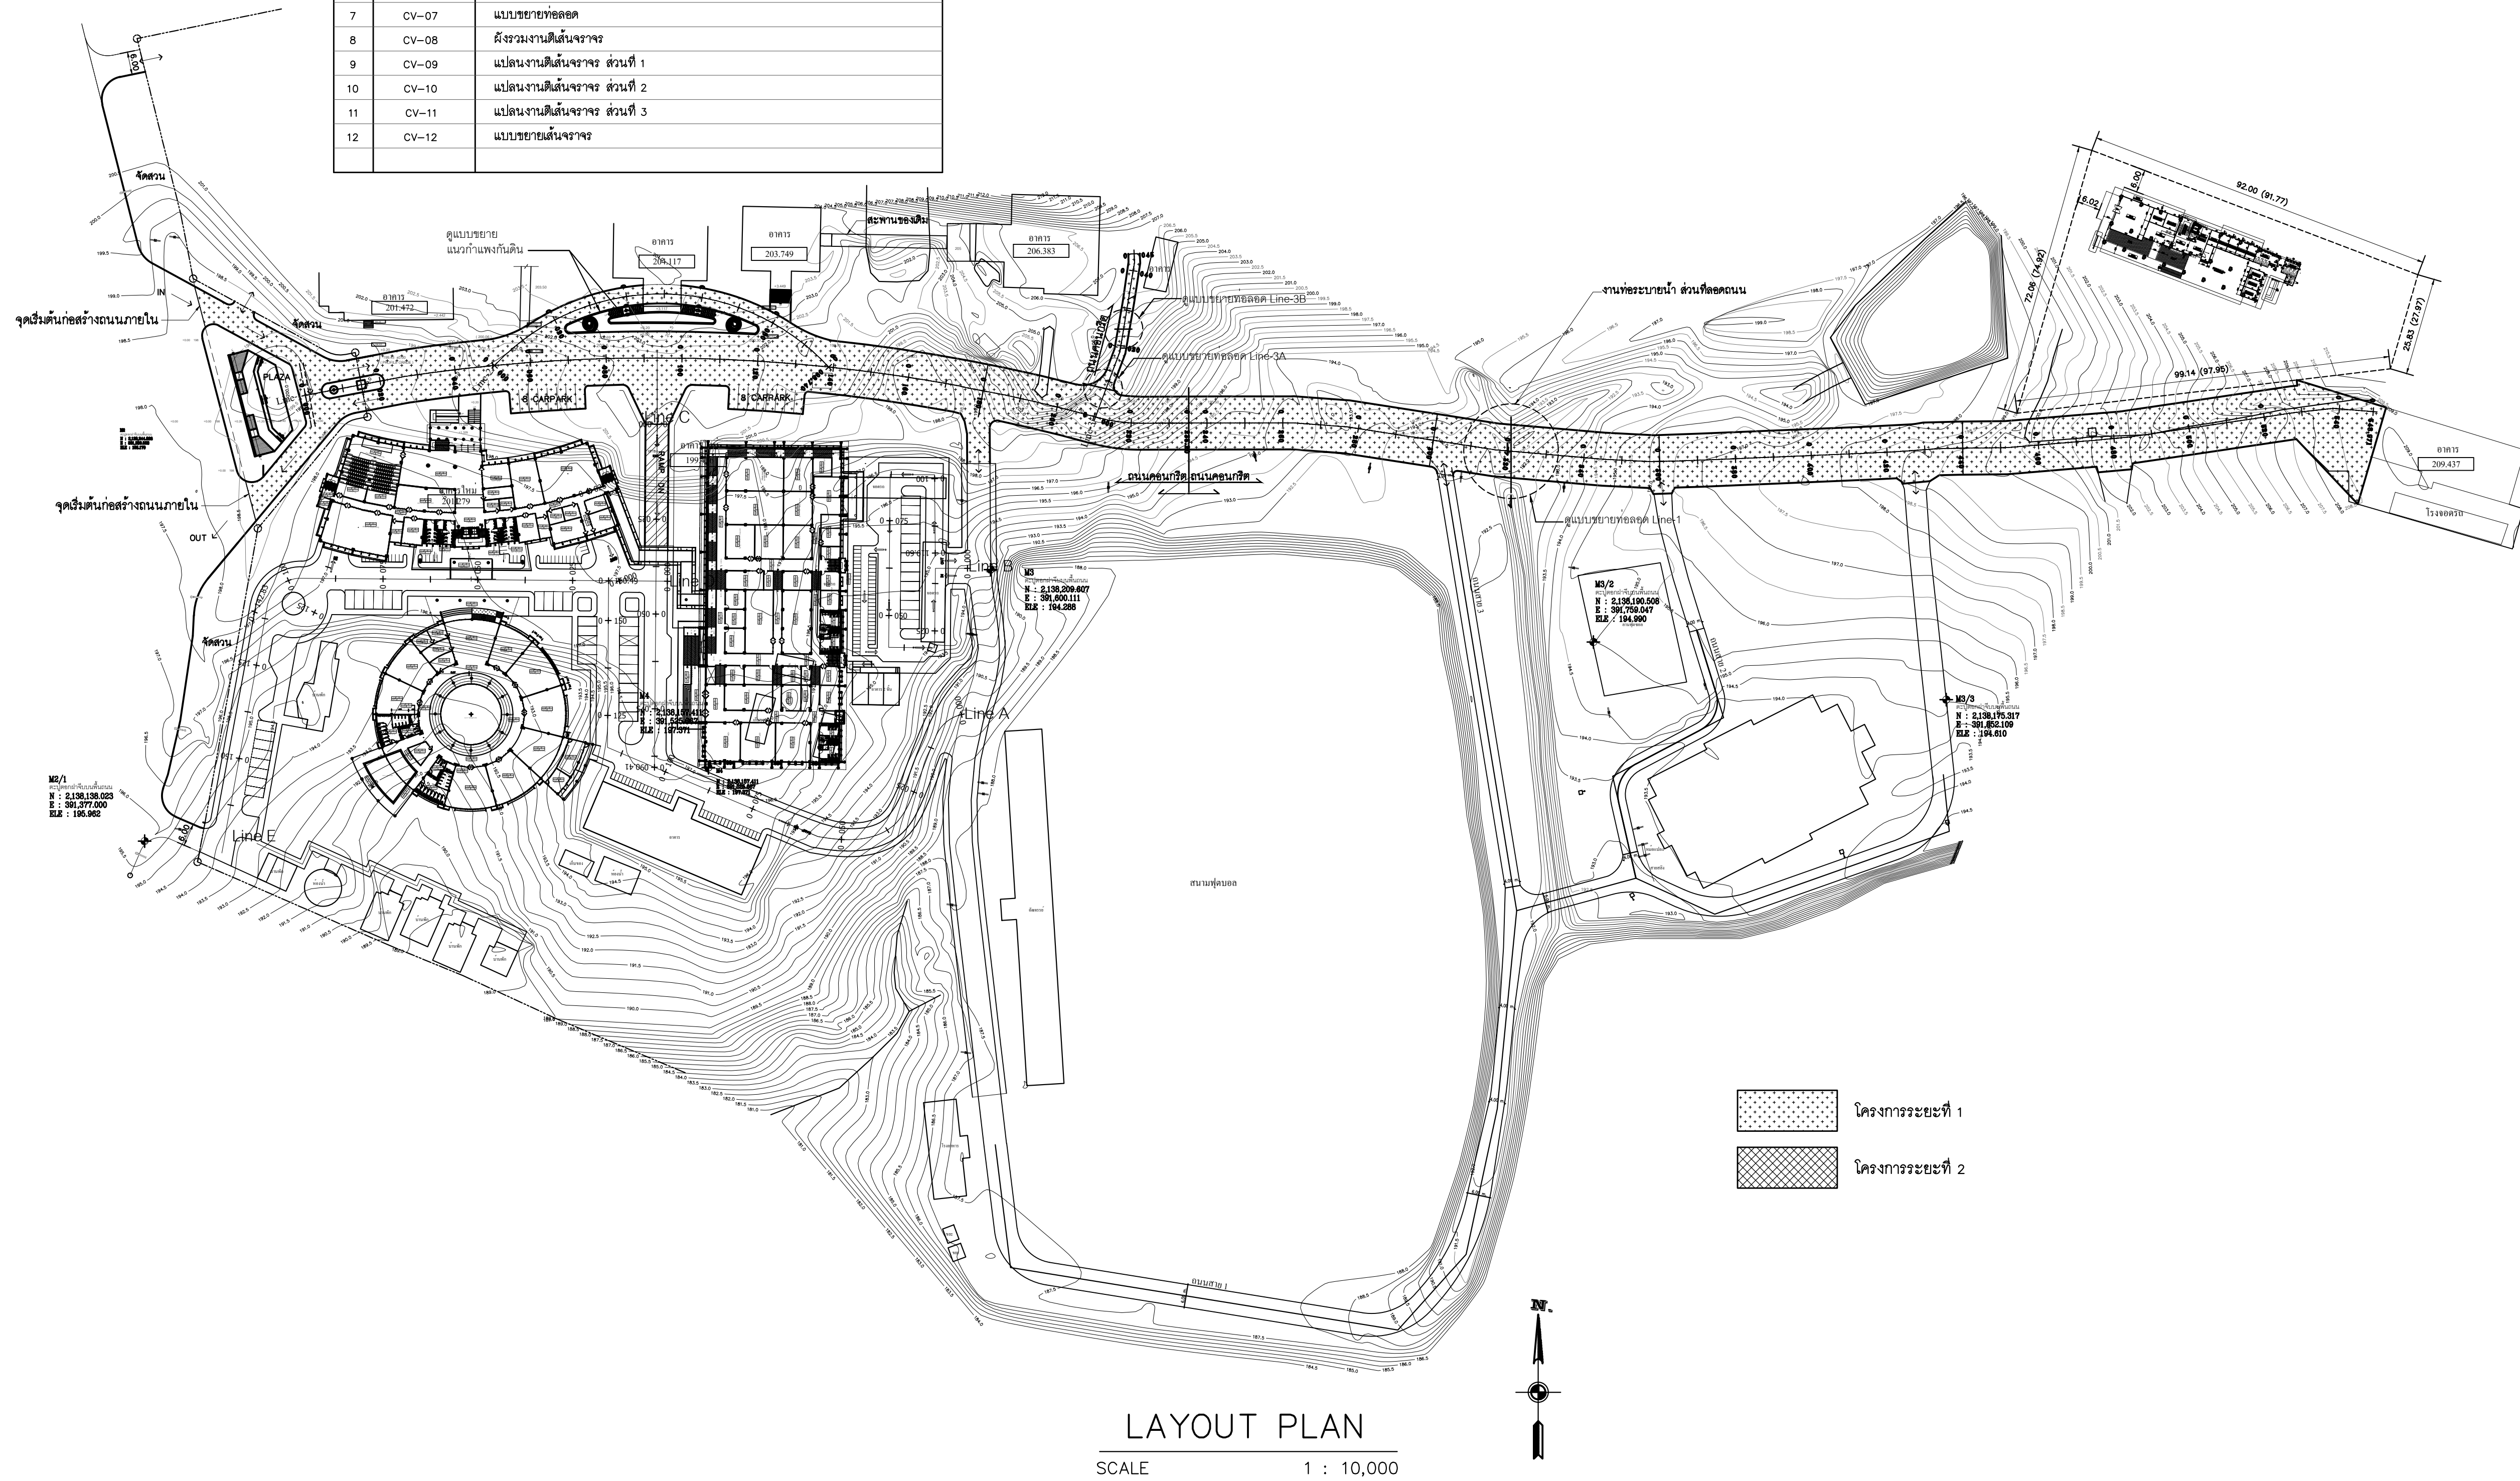

LAYOUT PLAN  
SCALE 1 : 10,000

Axisgroup

Planning  
Architectural Design  
Project Consultant  
Construction Management

Axis Group Co.,Ltd.  
300/27-28 Moo 1, Tambol Meehee,  
Mueang, Chiangmai 50100 Thailand  
Tel : +66 (0) 5380 4671 Fax : +66 (0) 5380 4672  
Email : axisgroup1996@gmail.com

Architect	Authorized Signature
อนุรักษ์ คุ้มยศยิ่ง	0855111
สุระชาติ สิงห์วรรณ	08610218
Structural Engineer	
วิวัฒน์ นามโนวุฒิ	859215
Electrical Engineer	
Mechanical Engineer	
Sanitary Engineer	
LANDSCAPE DESIGN	

**General Note**  
All design and specification are properties of Axis Group Co.,Ltd. they are not allowed to be used without the expressed written permission. All prices and specification be returned at the completion of work. Do not scale drawing All dimensions



มหาวิทยาลัยราชภัฏเชียงใหม่  
CHANGMAI RAJABHAT UNIVERSITY

Owner  
มหาวิทยาลัยราชภัฏเชียงใหม่

Project Name  
ถนนหลักภายในมหาวิทยาลัยราชภัฏเชียงใหม่ วิทยาเขตเมืองงอน

Drawing Title  
สารบัญแบบงานถนน , LAYOUT PLAN

Issue/Revision	No.	Description	By	Date

Drawn By	Drawing No.
มงคล วัฒนากา อภิสิทธิ์ ชัยเจริญ ศศิธร จิตรแก้ว พิศพล กลิ่นเพชร	CV-01 / 12
Checked By	Scale
Date	Ref. File






# LAYOUT ROAD LINE-3

SCALE 1 : 4000



# PROFILE ROAD LINE-3

SCALE 1 : 4000

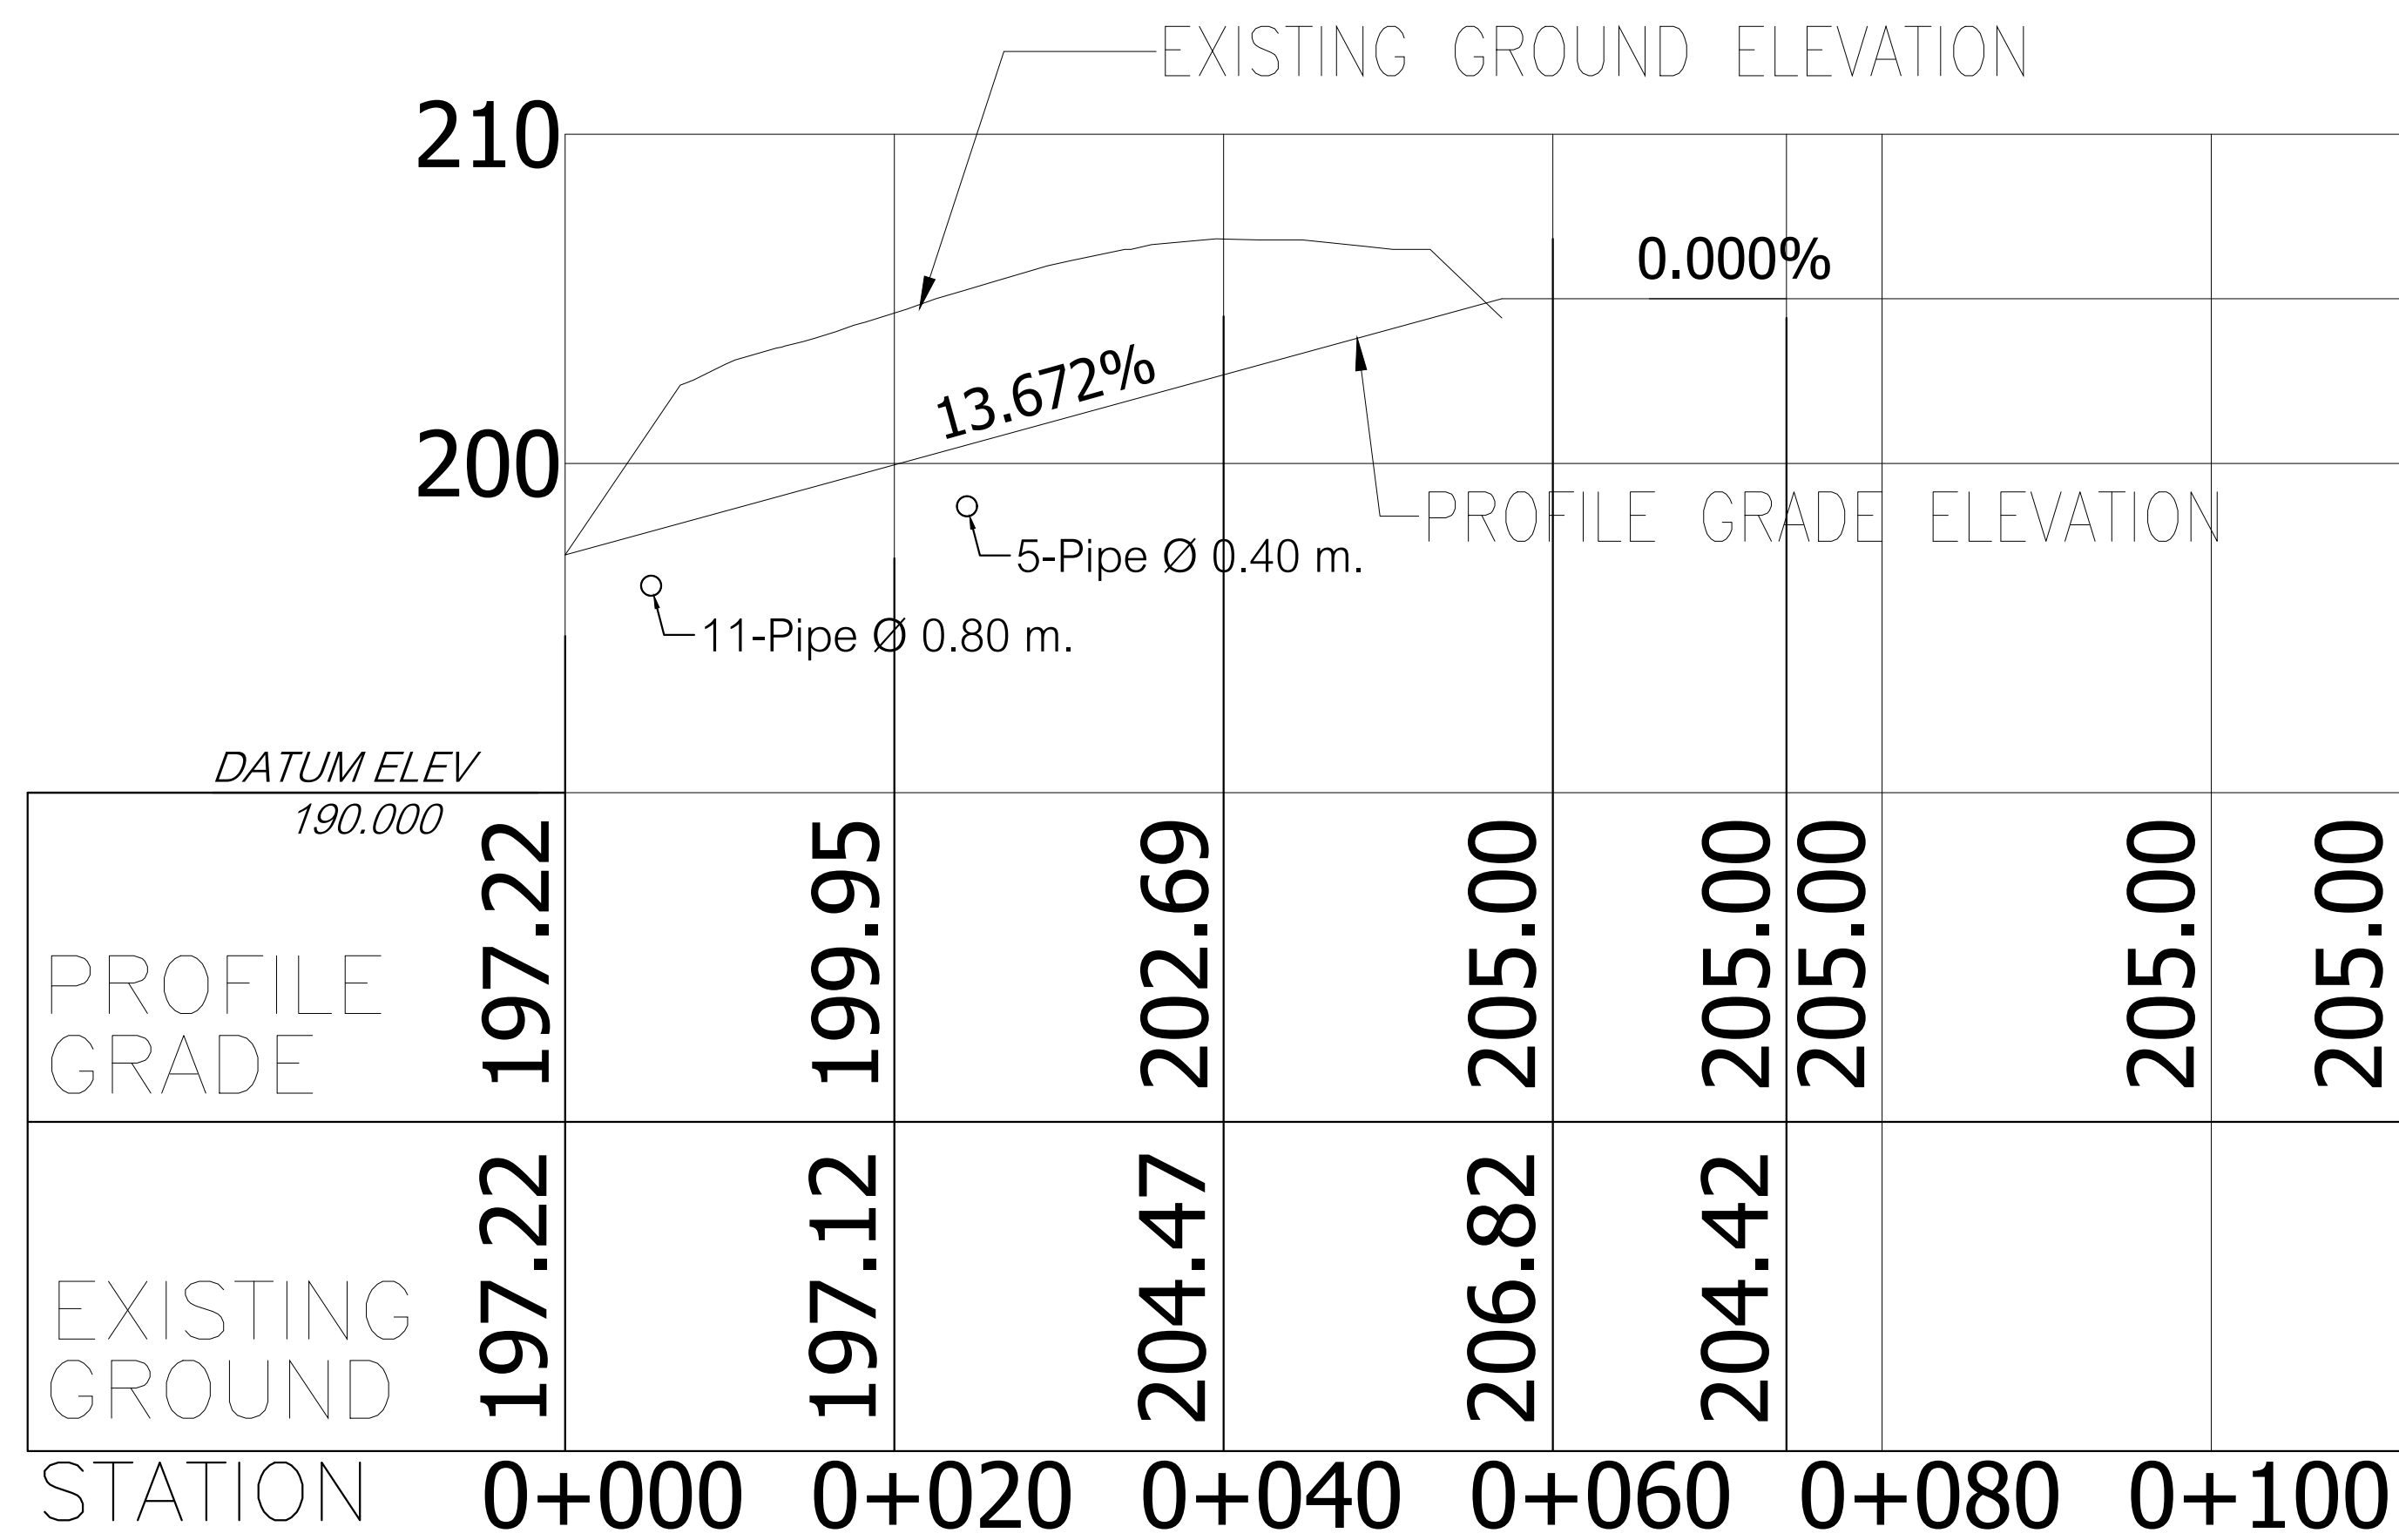

## Axisgroup

Planning  
Architectural Design  
Project Consultant  
Construction Management

Axis Group Co.,Ltd.  
300/27-28 Moo 1, Tambol Meehee,  
Muang, Chiangmai 50100 Thailand  
Tel : +66 (0) 5380 4671 Fax : +66 (0) 5380 4672  
Email : axisgroup1996@gmail.com

Architect	Authorized Signature
นายวิชาญ อุตมพงศ์	085511
สุรชาติ สุขวรรณรัตน์	08510218
Structural Engineer	
วิวัฒน์ นานโรจน์ฤทธิ์	859215
Electrical Engineer	
Mechanical Engineer	
Sanitary Engineer	
LANDSCAPE DESIGN	

**General Note**  
All design and specification are properties of Axis Group Co.,Ltd. they are not allowed to be used without the expressed written permission. All prices and specification be returned at the completion of work. Do not scale drawing All dimensions



มหาวิทยาลัยราชภัฏเชียงใหม่  
CHIANGMAI RAJABHAT UNIVERSITY

Owner	มหาวิทยาลัยราชภัฏเชียงใหม่
Project Name	ถนนหลักภายในมหาวิทยาลัยราชภัฏเชียงใหม่ ไร่ราชชมรมเมือง
Drawing Title	ROAD LINE-3

Issue/Revision			
No.	Description	By	Date

Drawn By	Drawing No.
นางสาว นันทิมา อภิสิทธิ์ ศรีชัย ศศิธร อัครแก้ว พิชานะ กลิ่นหอม	CV-03 /12
Checked By	Scale
Date	Ref. File























