




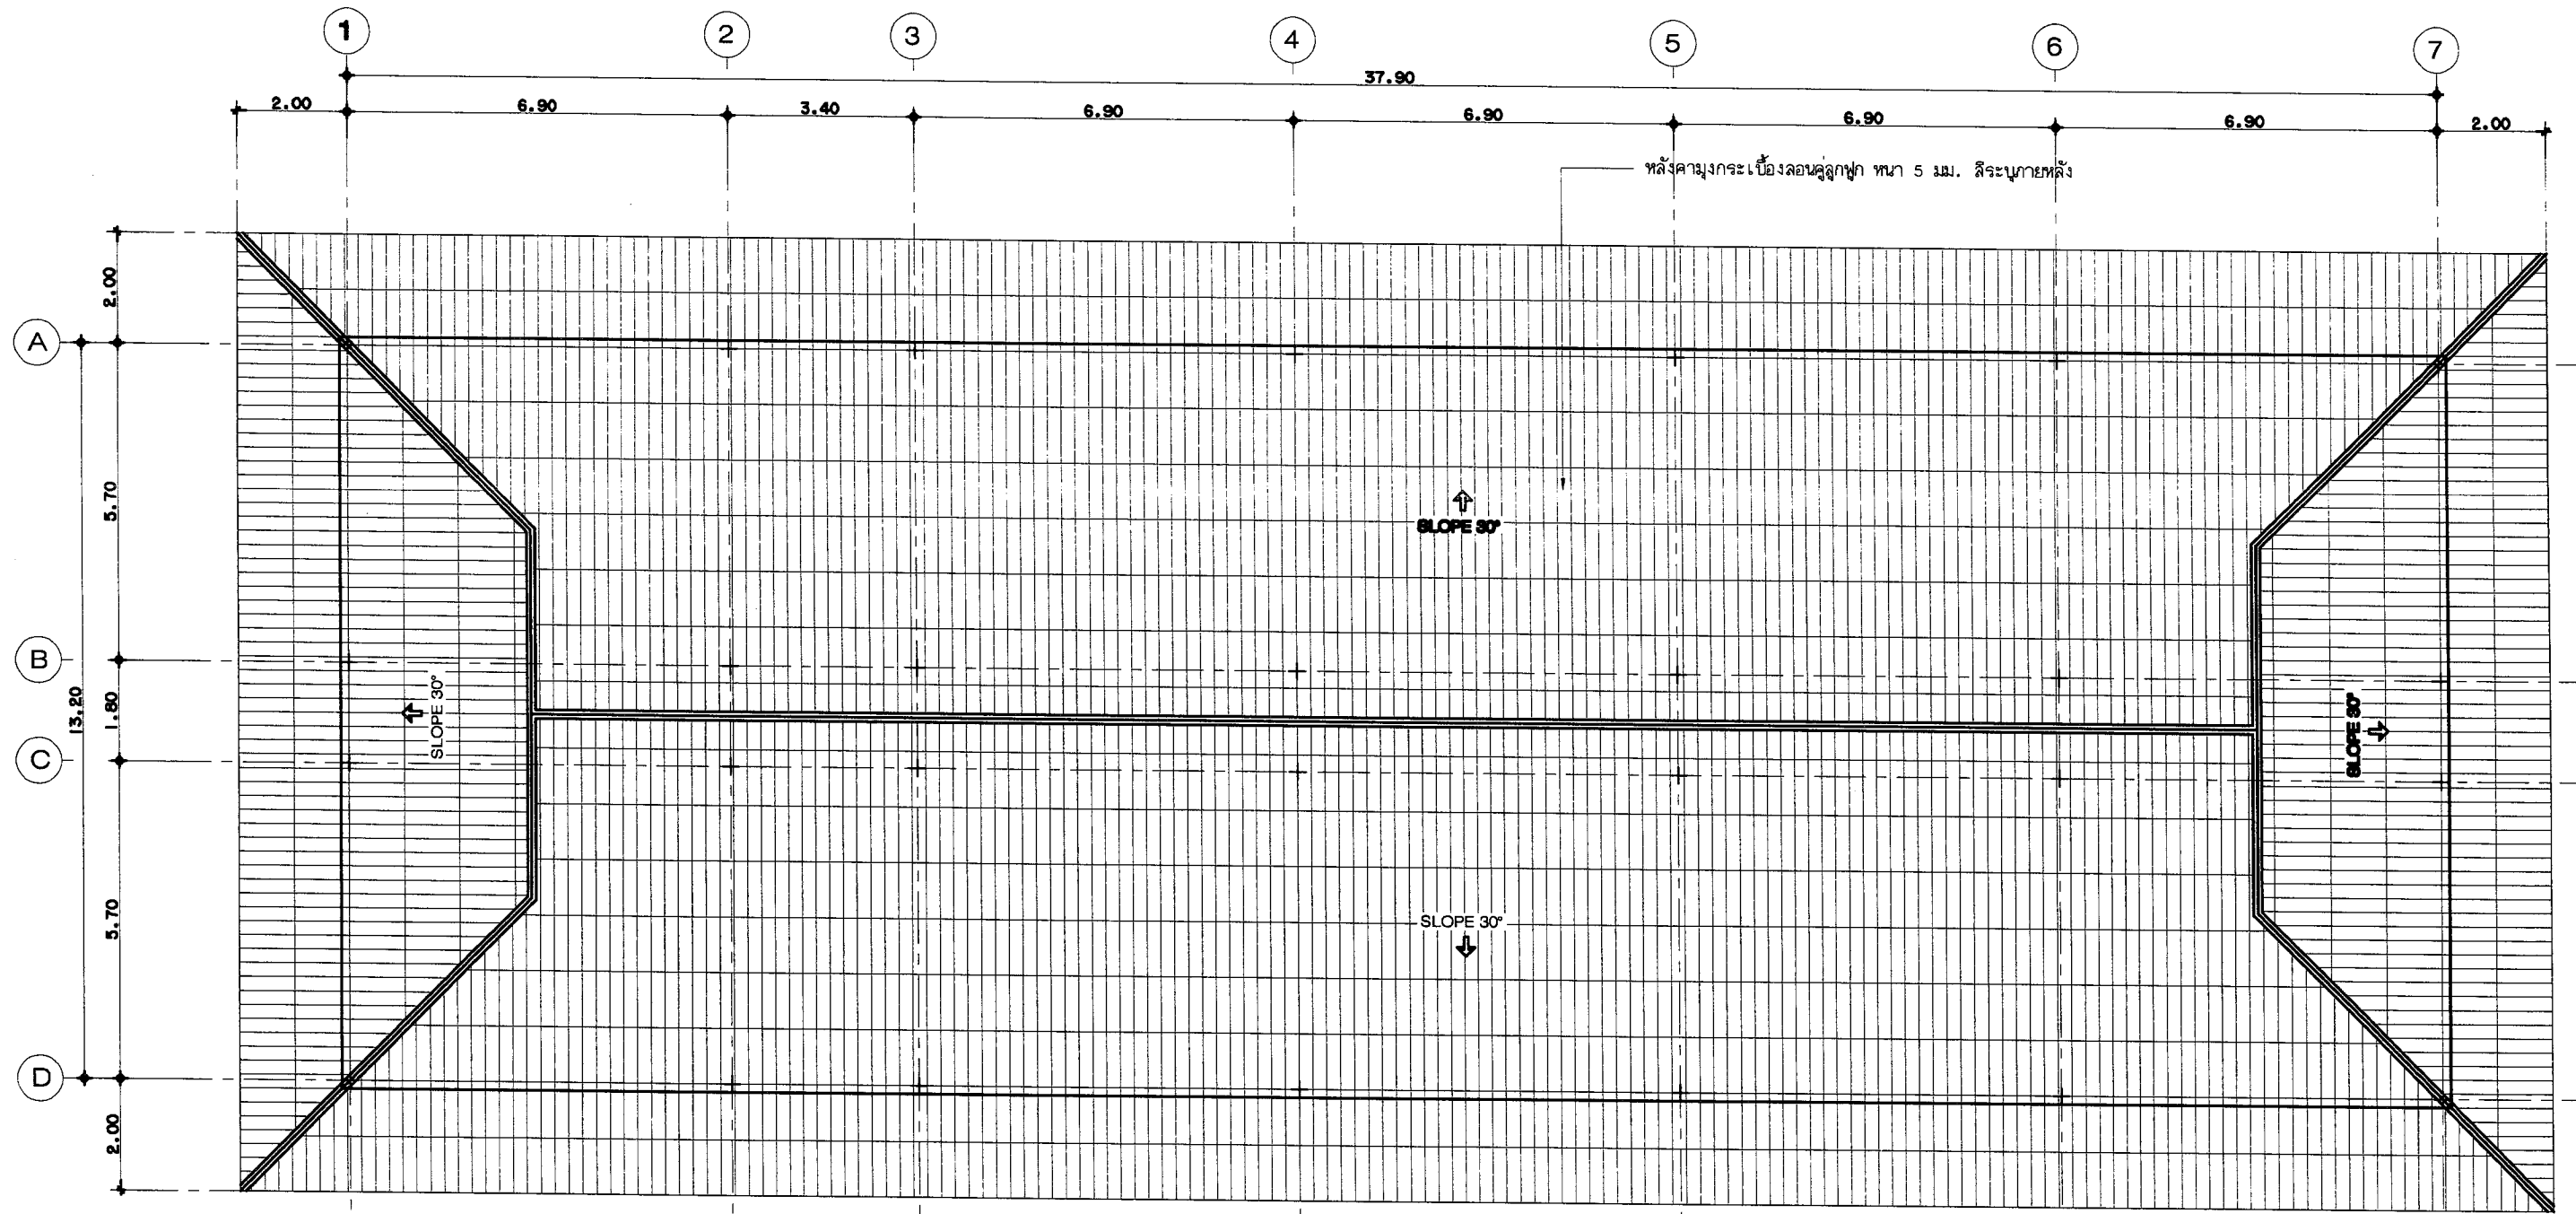

แปลนหลังคา
SCALE 1:125

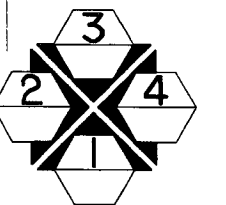


แสดงทิศทางของรูปด้าน

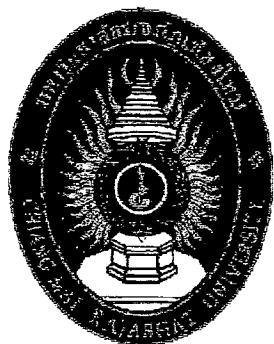

โครงการ
ก่อสร้างอาคารหอพักนักศึกษา
จำนวน 1 หลัง
ก่อสร้าง ณ ศูนย์แม่ริม


เจ้าของโครงการ :
มหาวิทยาลัยราชภัฏเชียงใหม่
สถานที่ :

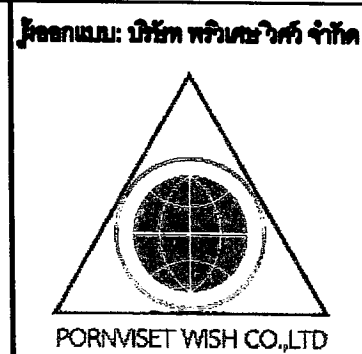

ผู้ออกแบบ: บริษัท พรวิเศษวิทย์ จำกัด
นาย ปิยะวิทย์ อินทไทย ภ.ศ.17908
วิศวกรโครงสร้าง :
นาย ธนากร อินทวงศ์ วช.2088

นาย วีระพล ฤทธิศาสตร์ ภ.ศ.31288
วิศวกรสุขาภิบาล :
นาย ธนากร อินทวงศ์ ภ.ศ.913

DRAWING TITLE		
แปลนหลังคา		
Date : -	Drawing No. : A-07	TOTAL 54
Drawn By :		

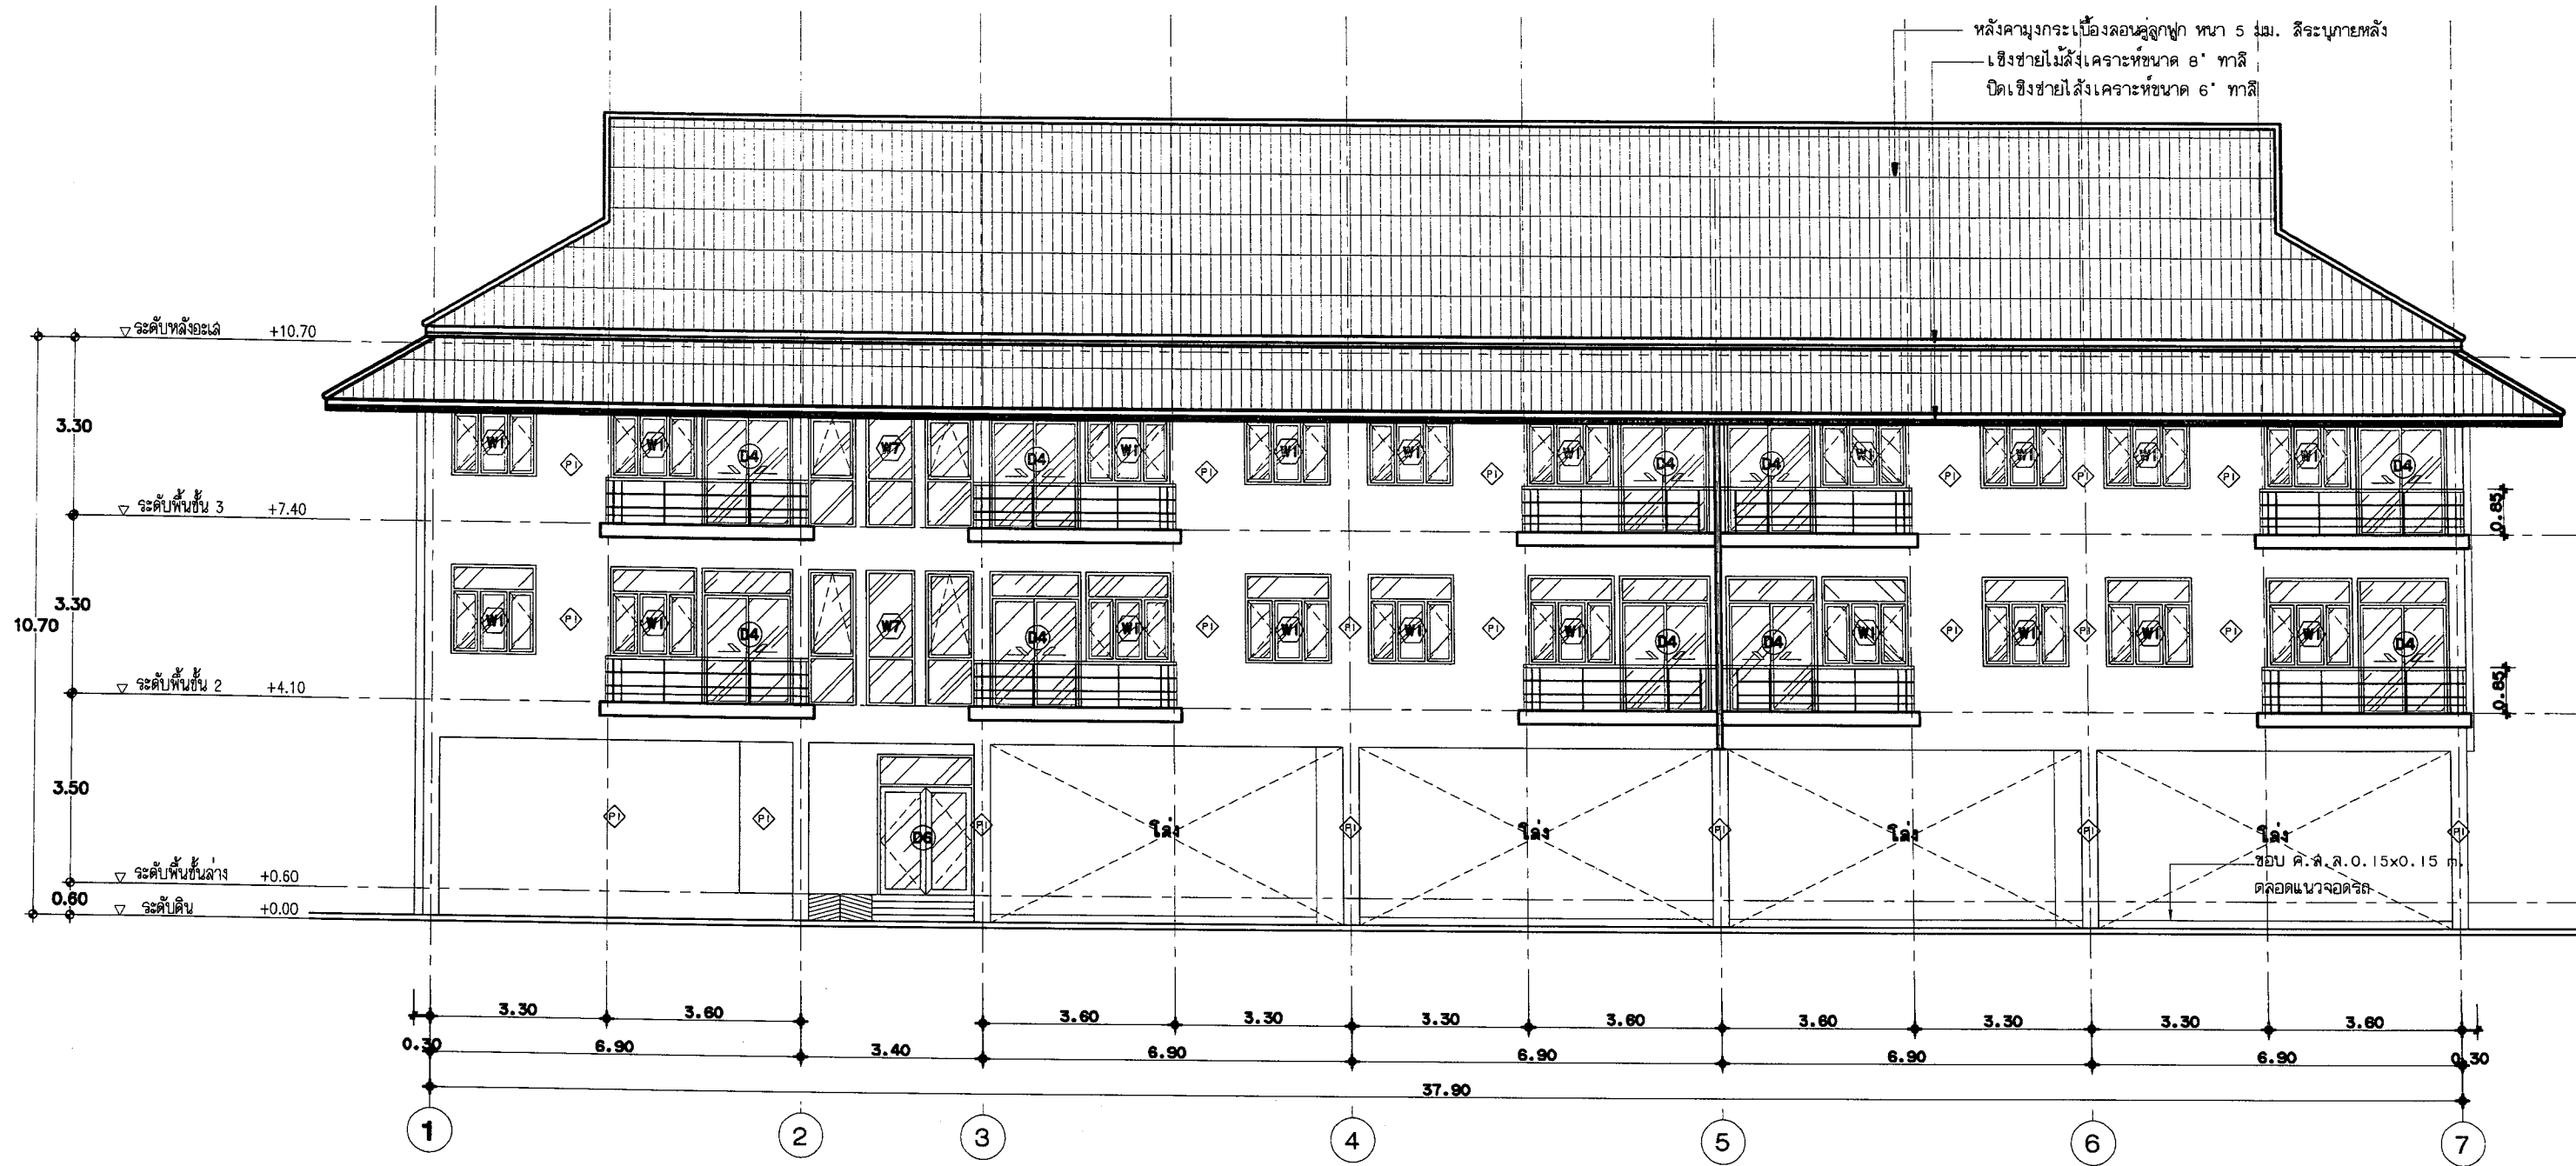


รูปด้าน I
SCALE 1:125



โครงการ
ก่อสร้างอาคารหอพักนักศึกษา
จำนวน 1 หลัง
ก่อสร้าง ณ ศูนย์แม่ริม



เจ้าของโครงการ :
มหาวิทยาลัยราชภัฏเชียงใหม่
สถาปัตย์ :

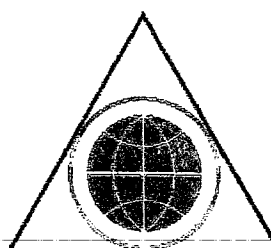ผู้ออกแบบ: บริษัท พรวิเศษวิทย์ จำกัด

PORNVISET WISH CO.,LTD

สถาปนิก:
นาย นิธิวิทย์ อินทไทย ภ.ศ.17908
วิศวกรโครงสร้าง:
นาย งามกร อินทวงศ์ วส.2088


วิศวกรไฟฟ้า:
นาย วีระพล ฤทธิศาสตร์ ภ.ศ.31288
วิศวกรสุขาภิบาล:
นาย งามกร อินทวงศ์ ภ.ศ.913

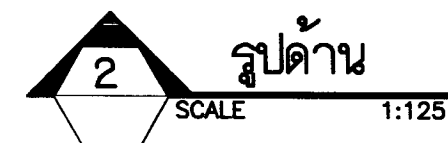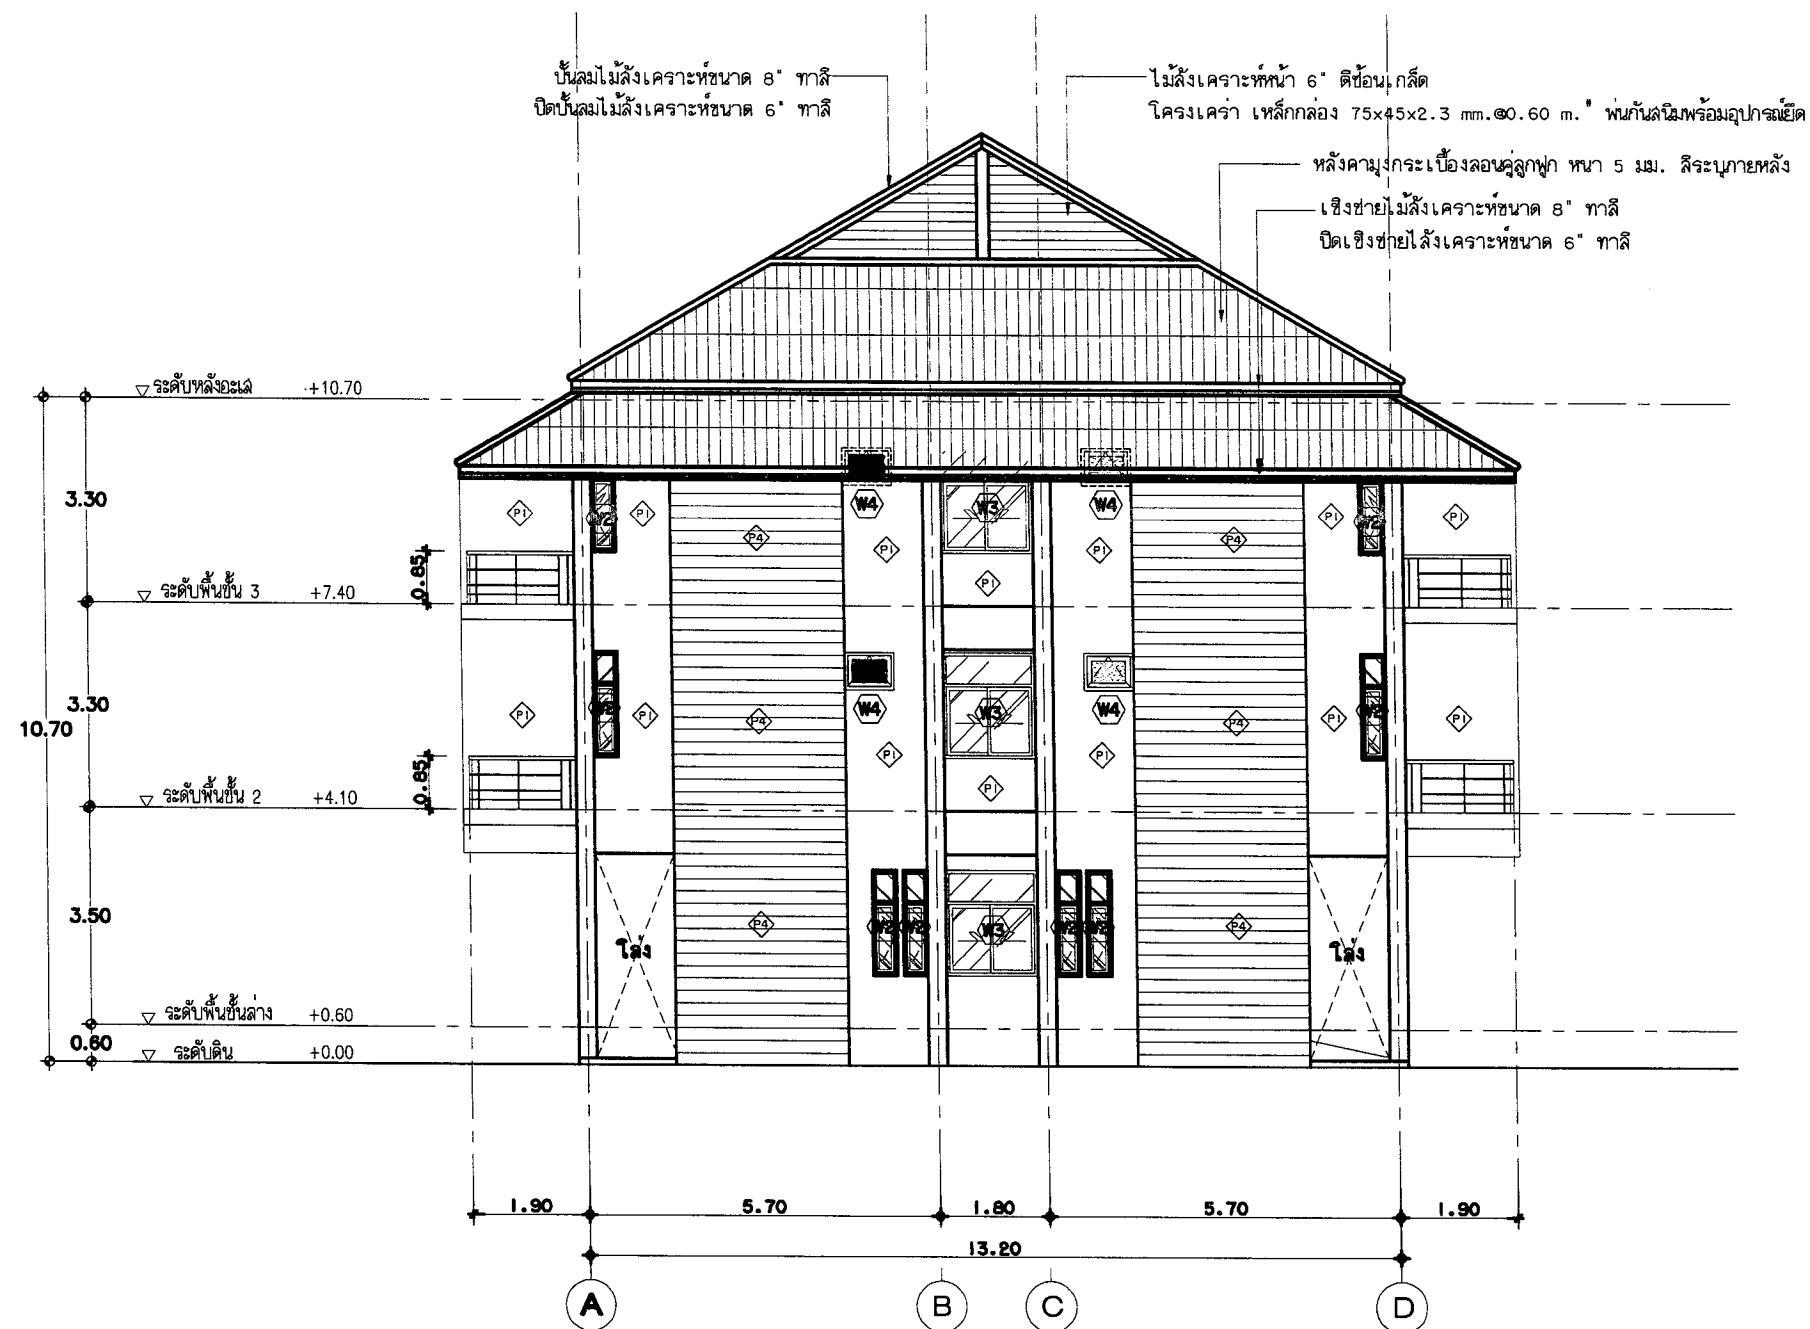DRAWING TITLE		
รูปด้าน I		
Date :	Drawing No. :	TOTAL
Drawn By :	A-08	54



โครงการ
ก่อสร้างอาคารหอพักนักศึกษา
จำนวน 1 หลัง
ก่อสร้าง ณ ศูนย์แม่ริม


เจ้าของโครงการ :
มหาวิทยาลัยราชภัฏเชียงใหม่
สถาปนิก :

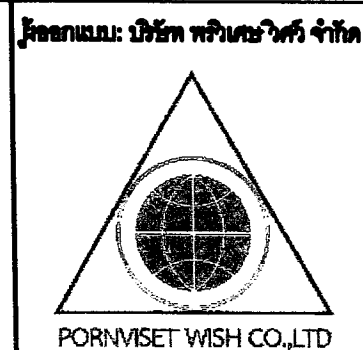

สถาปนิก :
นาย ปิยะสิทธิ์ อินทโรย ก-สธ.17908
วิศวกรโครงสร้าง :
นาย ธนากร อินทวงศ์ วช.2088

วิศวกรไฟฟ้า :
นาย วีระพล ฤทธิศาสตร์ ภทก.31288
วิศวกรสุขาภิบาล :
นาย ธนากร อินทวงศ์ ภส.913

DRAWING TITLE		
รูปด้าน 2		
Date :	Drawing No. :	TOTAL
Drawn By :	A-09	54

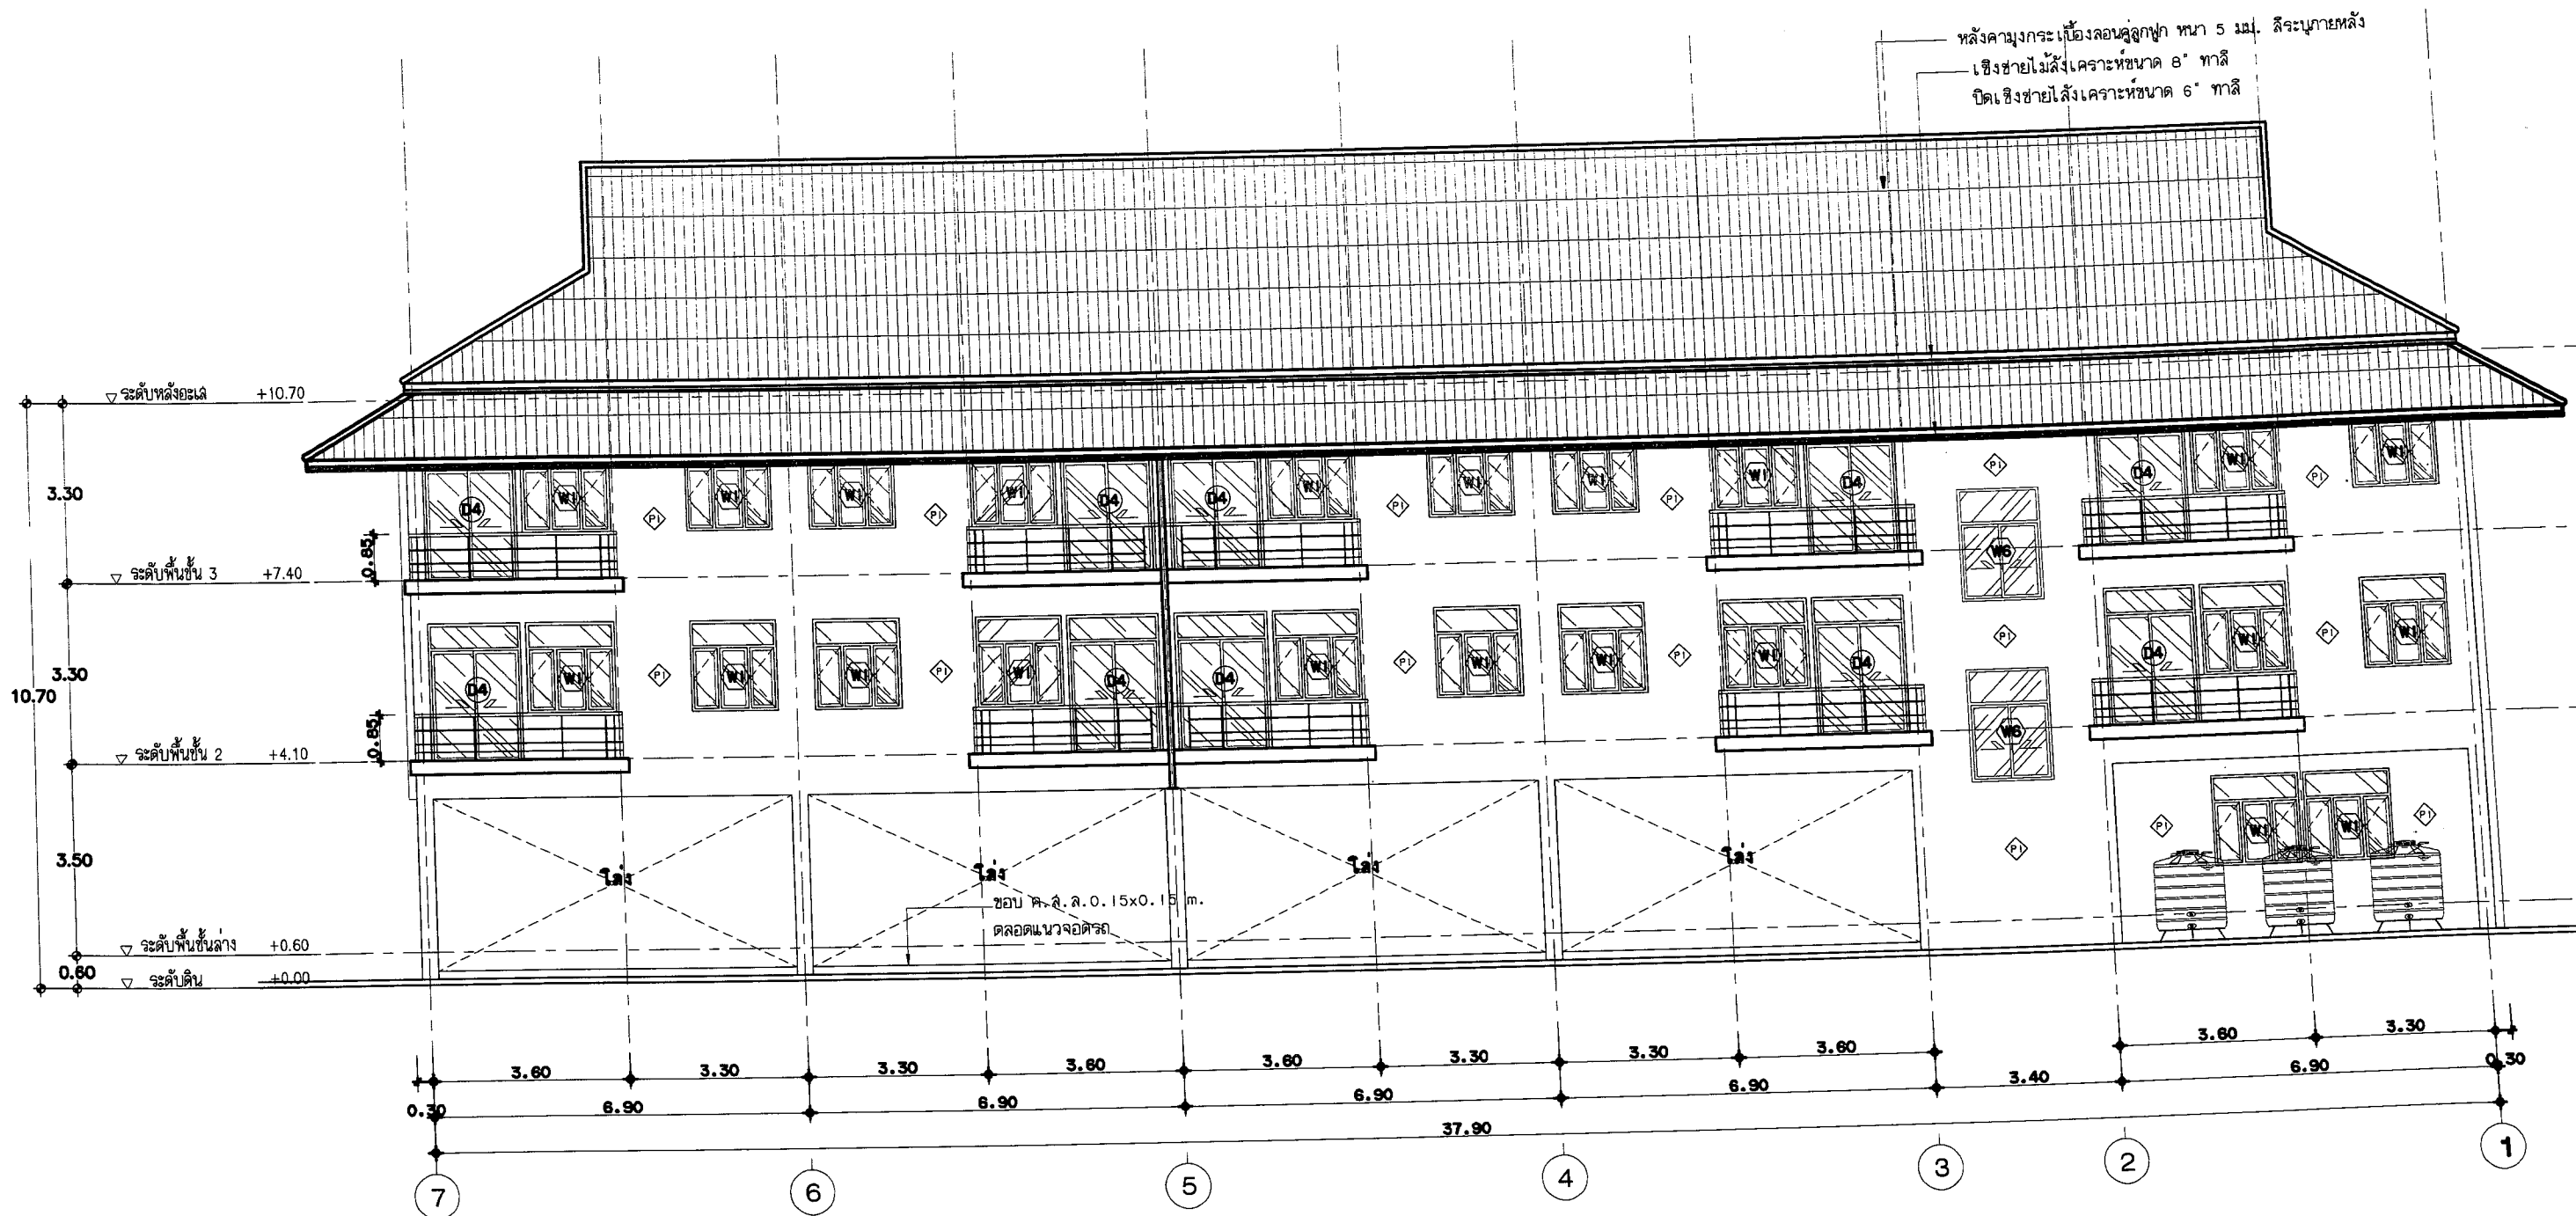

รูปด้าน 3
 SCALE 1:125



โครงการ
 ก่อสร้างอาคารหอพักนักศึกษา
 จำนวน 1 หลัง
 ก่อสร้าง ณ ศูนย์แม่ริม

เจ้าของโครงการ :
 สถาปนิก :



 PORNVISET WISH CO.,LTD

สถาปนิก:
 นาย พิเศษ วัฒนไชย ภ.ศ.17808
 วิศวกรโครงสร้าง :
 นาย ธนากร อินทวงศ์ อย.2088

วิศวกรไฟฟ้า :
 นาย วีระพล ฤทธิศาสตร์ ภ.ท.31288
 วิศวกรสุขาภิบาล :
 นาย ธนากร อินทวงศ์ ภ.ส.913

DRAWING TITLE		
รูปด้าน 3		
Date :	Drawing No. :	TOTAL
Drawn By :	A-10	54

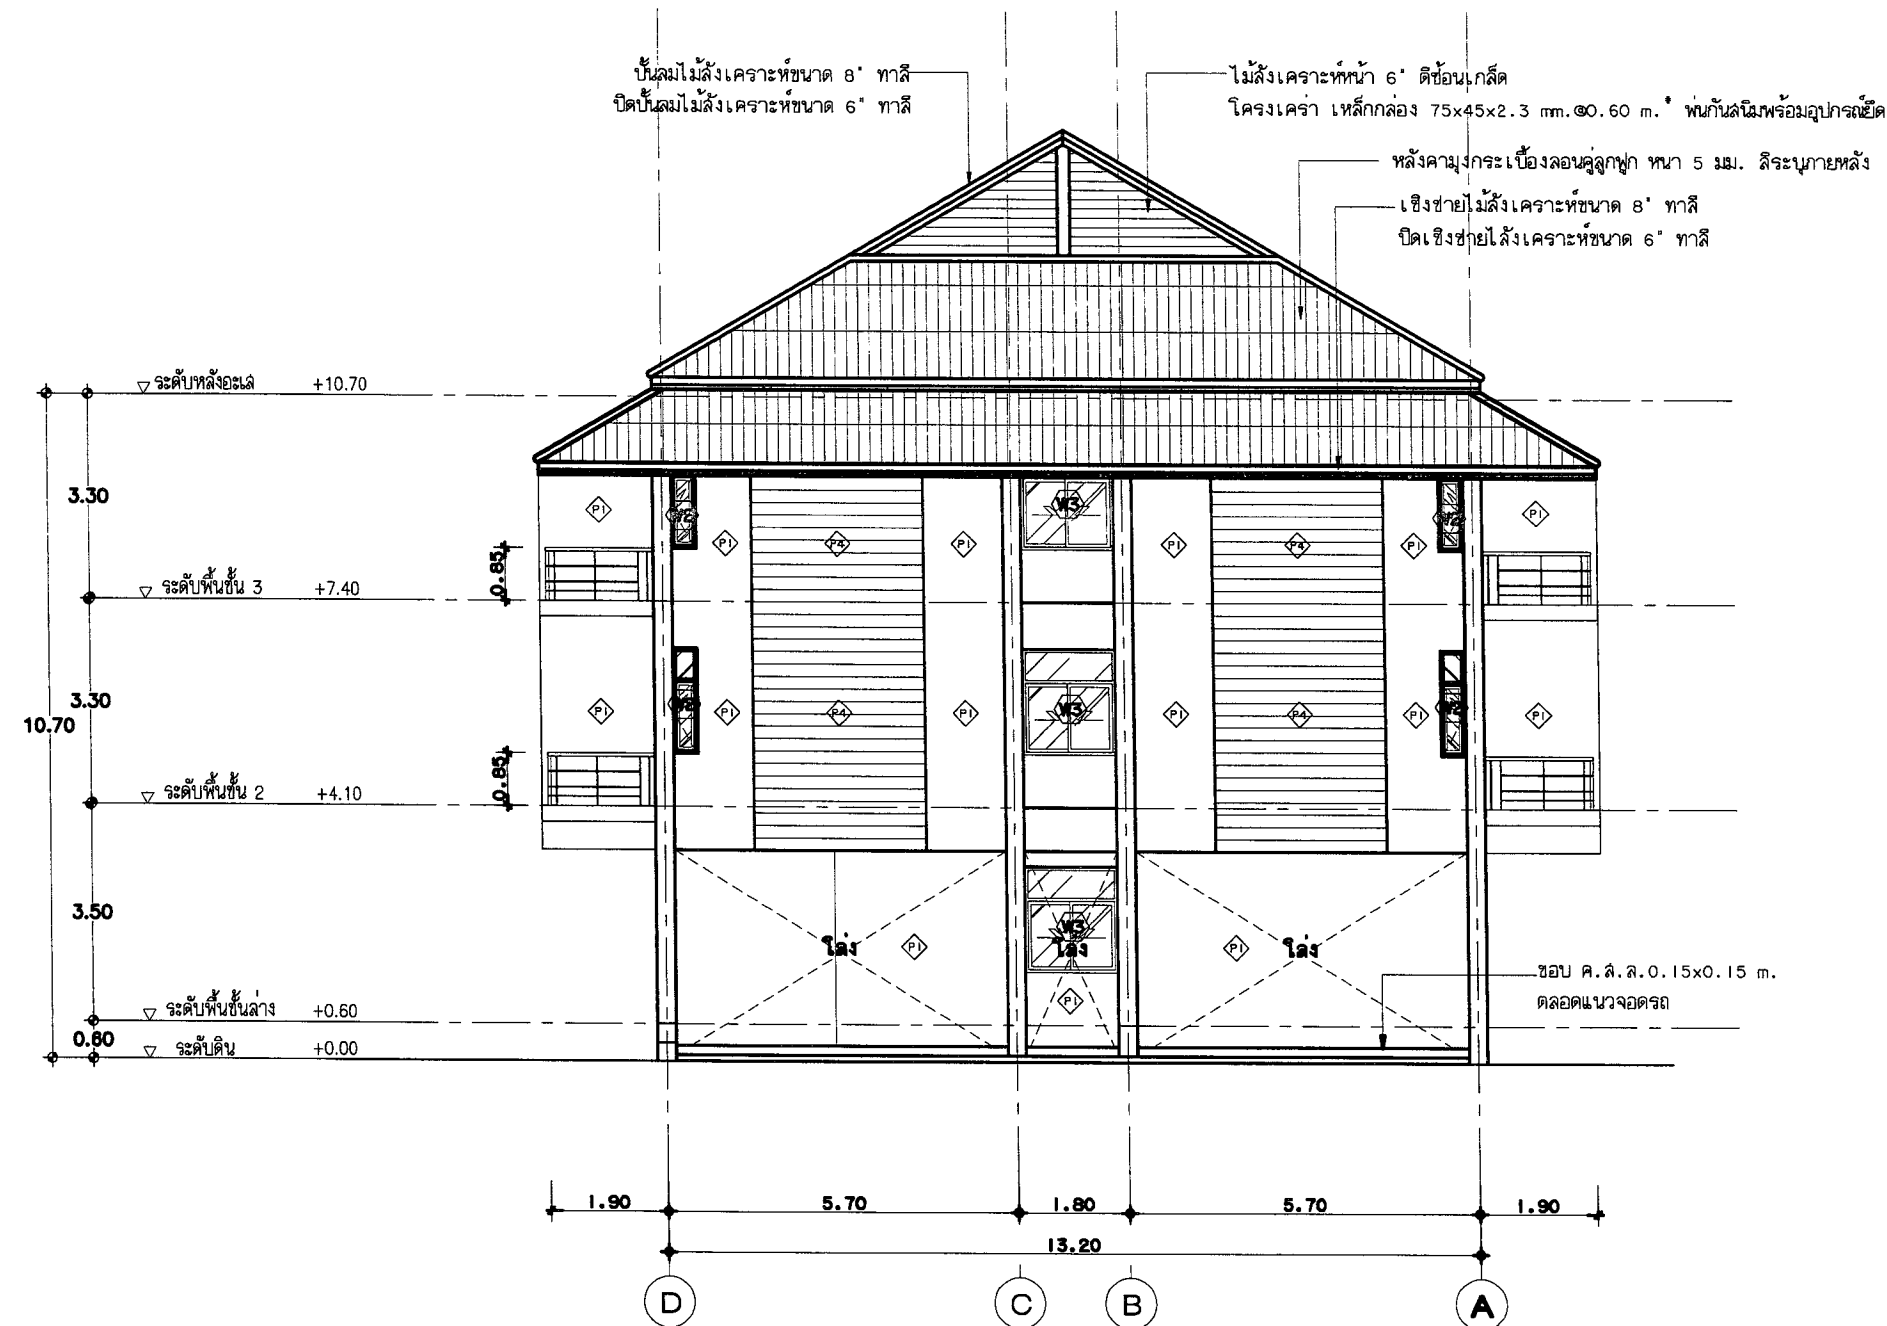


4 รูปด้าน
 SCALE 1:125




โครงการ
 ก่อสร้างอาคารหอพักนักศึกษา
 จำนวน 1 หลัง
 ก่อสร้าง ณ ศูนย์แม่ริม

เจ้าของโครงการ :
 มหาวิทยาลัยราชภัฏเชียงใหม่
 สถาปนิก :
 ศ.วิเชต อ.เมทิน จ.เชียงใหม่

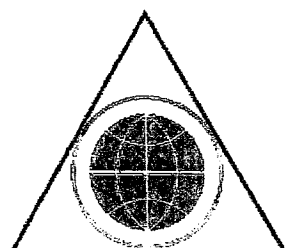ออกแบบ: บริษัท พรวิเศษวิทย์ จำกัด

 PORVISEK WISET CO.,LTD

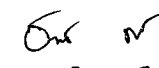สถาปนิก:

 นาย นิธิวิทย์ อินทโรช ภ.ศ.17906
 วิศวกรโครงสร้าง:

 นาย อนุกร อินทวงศ์ ฐ.2068

วิศวกรไฟฟ้า:

 นาย วีระพล ฤทธิศาสตร์ ภ.ท.31288
 วิศวกรสุขาภิบาล:

 นาย อนุกร อินทวงศ์ ภ.ส.913

DRAWING TITLE

รูปด้าน 4

Date :
 Drawn By :

Drawing No. :

A-11

TOTAL

54

