
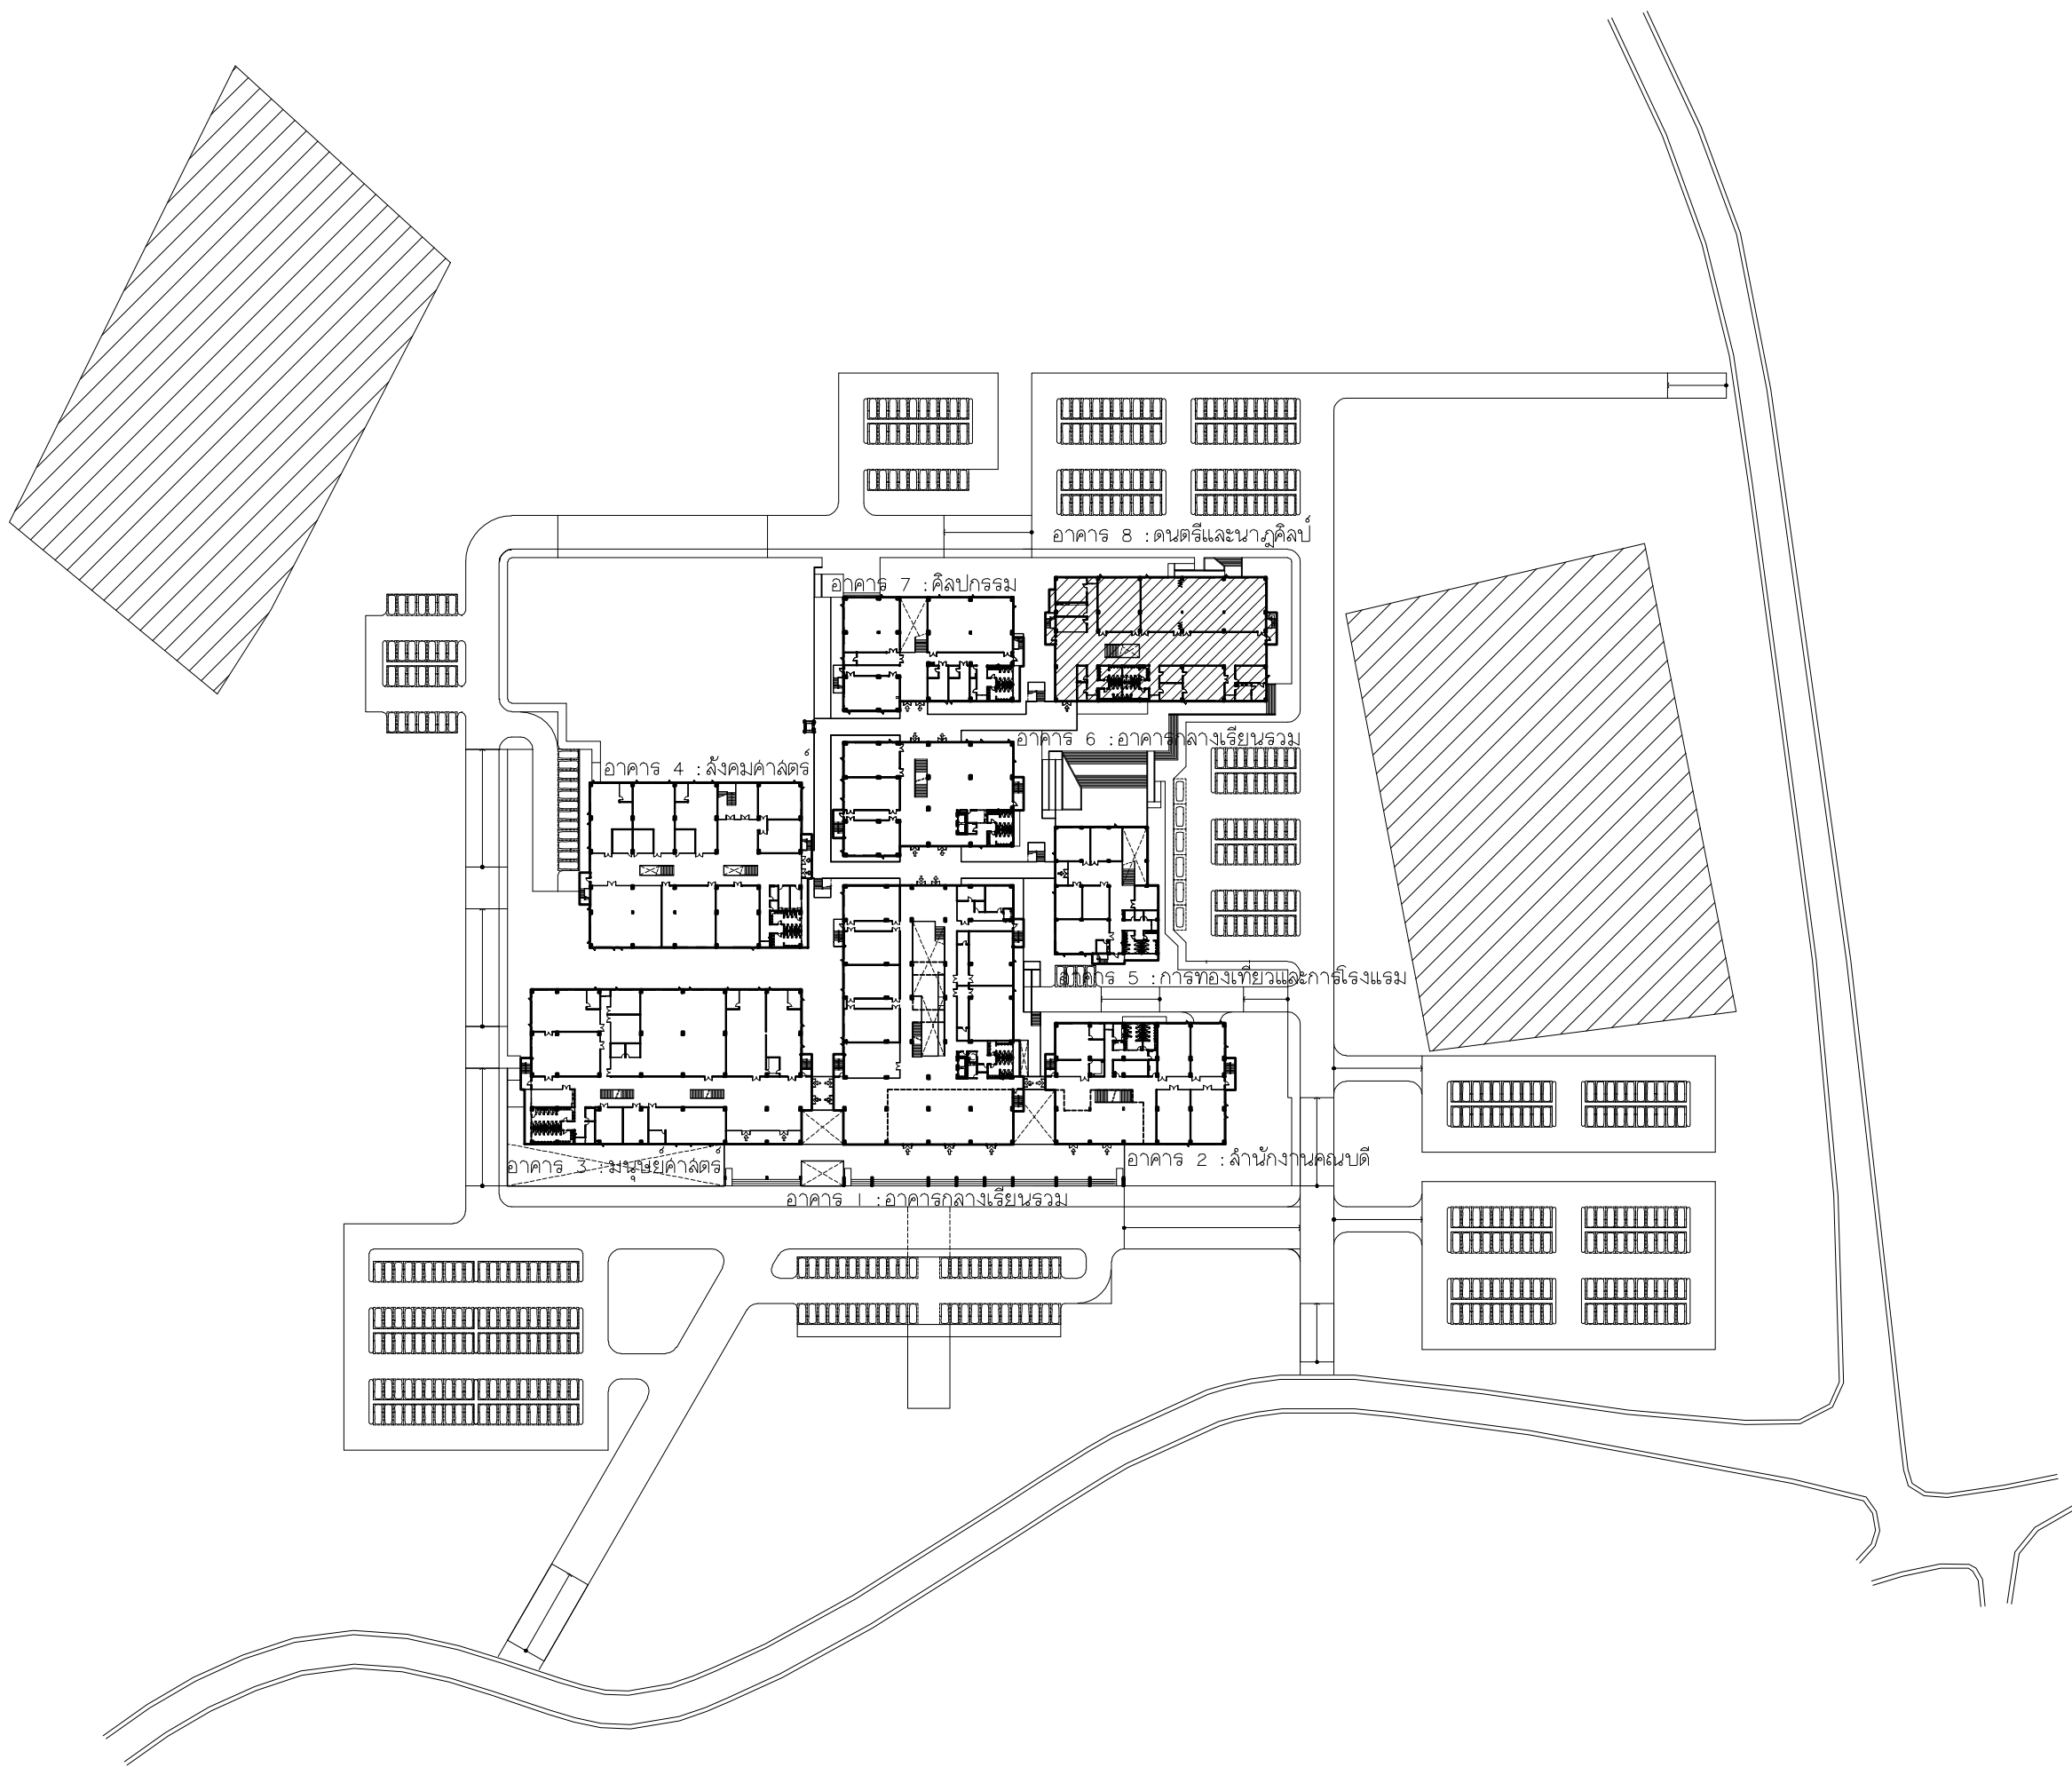
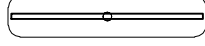
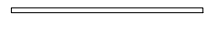


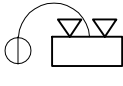

 มหาวิทยาลัยราชภัฏเชียงใหม่ 96 หมู่ 2 ต.พ่าฮาม อ.เมือง จ.เชียงใหม่ 50000 Tel.081 366 0002 E-MAIL: pianrich@gmail.com	แปลน		PROJECT NAME อาคาร 6 : อาคารกลางเรียนรวม กลุ่มอาคารคณะมนุษยศาสตร์และสังคมศาสตร์ มหาวิทยาลัยราชภัฏเชียงใหม่ CLIENT มหาวิทยาลัยราชภัฏเชียงใหม่ ศูนย์แม่ริม		A	แบบสถาปัตยกรรม ARCHITECTURAL		
					S	แบบวิศวกรรมโครงสร้าง STRUCTURAL		
					E	แบบวิศวกรรมระบบไฟฟ้าและสื่อสาร ELECTRICAL SYSTEM		
					SN	แบบวิศวกรรมระบบสุขาภิบาล SANITARY SYSTEM		
					AC	แบบวิศวกรรมเครื่องกล MECHANICAL SYSTEM		

[illegible]

สัญลักษณ์ประกอบแบบงานระบบไฟฟ้า			
สัญลักษณ์	รายละเอียด	สัญลักษณ์	รายละเอียด
	WIRE LESS LAN		FL-1 PENDANT
	เคำรับดอมพิวเตอร์ ฮนดเรย์บกำแพง		FL-2 MOUNTED SURFACE
	กล้อง CCTV		FL-3 MOUNTED PENDANT/SURFACE
	เครื่องบันทึกระบบ CCTV		LED HIDE RECESS DOWNLIGHT
TELEPHONE 	เคำรับโทรศัทพ์		DL-1 MOUNTED DOWNLIGHT
TV. POINT 	เคำรับโทรทัศน์ ผังเรย์บกำแพง		DL-1A MOUNTED DOWNLIGHT
MDF PABX TC 	ตู้มนระบบโทรศัทพ์		DL-2 MOUNTED DOWNLIGHT
FACP ANN 	ตู้มนระบบไฟอลาม FIRE ALARM CONTROL PANEL FIRE ALARM GRAPHIC ANUNCIATOR		WL-1 UP&DOWN WALL LAMP
Sever 	ตู้มนระบบดอมพิวเตอร์		UL-1 UPLIGHT
MDB MAIN DISTRIBUTION BOARD DB DISTRIBUTION BOARD 	ตู้มนระบบไฟฟ้า		SL-1 SPORTLIGHT
LP LOAD CENTER 	ตู้มนระบบไฟฟ้า		สวิทช์ทางเดียว ขนาด 15 A 250 VAC. SWITCH 1 WAY
	HEAT DETECTOR		สวิทช์สองทาง ขนาด 15 A 250 VAC. SWITCH 2 WAY
	SMOKE DETECTOR		เคำรับไฟฟ้คู่ พร้อมกรวณ ขนาด 15 A 250 VAC. WALL OUTLET DUPLEX RECEPTACLE 1ø 15 A. 250 V. WITH GROUND
	ALARM BELL		เคำรับไฟฟ้คู่ผังพื้น พร้อมกรวณ ขนาด 15 A 250 VAC. WATERPROOF SOCKET OUTLET DUPLEX RECEPTACLE 1ø 15 A. 250 V. WITH GROUND
	MANUAL STATION		เคำรับไฟฟ้คู่พร้อมกรวณกับน้มีผาปิด ขนาด 15 A 250 VAC. POP-UP FLOOR OUTLET FLOOR DUPLEX RECEPTACLE 1ø 15 A. 250 V. WITH GROUND
			ไฟลงล่างฉุกเฉิน หลอด LED พร้อมชุด CHARGER ใช้งานได้ไม่ต่ำกว่า 2 ชั่วโมง BATTERY OPERATED EMERGENCY LIGHT WITH 2 SETS OF LED 9W BULBS, 2 HOURS OPERATED (min) SEALED LEAD ACID BATTERY WITH SOLID STATE AUTOMATIC CHARGER
			ไฟทางออกฉุกเฉิน หลอด LED พร้อมชุด CHARGER ใช้งานได้ไม่ต่ำกว่า 2 ชั่วโมง EMERGENCY EXIT LIGHT SYSTEM SELF CONTAINED SYSTEM USED WITH LOW LED STRIPE WITH CHARGER, BATTERY AND INVERTER, 2 HOURS OPERATED (min)

รายการวัสดุ		
NO.	รายการ	รายละเอียด
1	หม้อแปลงไฟฟ้า	เดกาวิรู , QTC , เจริญชัย ,หรือเทียบเท่า
2	รายนามผู้ผลิต MDB	S.I.M , ASEFA , TIC ,หรือเทียบเท่า
3	LOAD CENTER & CB	SCHNEIDER , ABB ,หรือเทียบเท่า
4	ตู้จ่ายสายไฟฟ้า - ตู้จ่ายสายแบบลิฟท์ - ตู้จ่ายสายแบบอิเล็กทรอนิกส์	MATSUSHITA , PANASONIC , TAS , PAT ท่อน้ำไทย , ตราช้าง หรือ ม.เอ.ก. ,หรือเทียบเท่า
5	สายไฟฟ้า	THAI YAZAKI , BANGKOK CABLE , PHELPS DODGE ,หรือเทียบเท่า
6	สวิทช์ไฟฟ้า	LUSO , EVE , PHILIPS , L&E ,หรือเทียบเท่า
7	สวิตช์เต้าจุ่มไฟฟ้าและอื่นๆ	SCHNEIDER , PANASONIC , PHILIPS , HACO ,หรือเทียบเท่า
8	ระบบโทรศัพท์ - ตู้สาขา - ขั้วต่อสายโทรศัพท์ - สายโทรศัพท์	FORTH , PHONIX , PANASONIC , FUJISU KRONE , POUYET , LINK BANGKOK CABLE , PHELPS DODGE , LINK ,หรือเทียบเท่า
9	ระบบโทรทัศน์ - อุปกรณ์กระจายสัญญาณ - สายโทรทัศน์	PHILIPS , TAFT , DBY , SAMART BELDEN , SAMART , LINK , DBY ,หรือเทียบเท่า
10	สัญญาณแจ้งเหตุเพลิงไหม้	NOHMI , NOTIFIER , WILL , BOSCH ,หรือเทียบเท่า
11	ระบบโทรทัศน์วงจรปิด	PHILIPS , FUJINET , BOSS ,PANASONIC ,หรือเทียบเท่า
12	ระบบคอมพิวเตอร์ - สายคอมพิวเตอร์ CAT5E	CISCO , ALLIED TELESYN , 3-COM LINK , AMP ,หรือเทียบเท่า
13	EMERGENCY LIGHT	CEE , DELIGHT , SUNNY , LAMPTON., EVE , AT EAST , หรือเทียบเท่า
14	KEY TAG	ELECON , Life Safety หรือ เทียบเท่า



มหาวิทยาลัยราชภัฏวชิรเวศน์


MAHACHULALONGKORAJAVIDYALAYA UNIVERSITY

มหาวิทยาลัยราชภัฏวชิรเวศน์ เชียงใหม่

แพลงก์ทรี

96 หมู่ 2 ด.พื้งาม อ.เมือง
จ.เชียงใหม่ 50000
Tel: 081 366 0002
E-MAIL: planktree@gmail.com

PROJECT NAME		ชื่อโครงการ
อาคาร 6 : อาคารกลางแจ้งเรียนรวม		
กลุ่มอาคารคอมพิวเตอร์		
และสิ่งอำนวยความสะดวก		
CLIENT		เจ้าของ
มหาวิทยาลัยราชภัฏวชิรเวศน์ จังหวัดบุรีรัมย์		
ARCHITECTS		สถาปนิก
นาย เอกชัย กัสยาประสิทธิ์ สลล.3055		
STRUCTURAL ENGINEER		วิศวกรโครงสร้าง
นาย อรรถมนูญ เก่งพานิช 25.1401		
(ผู้ประกอบโครงสร้าง)		
นาย ศักดาภรณ์ ไชยเสน สลล.8674		
ELECTRICAL ENGINEER		วิศวกรไฟฟ้า
นาย จำรัส ไชยเสน สลล.4537		
SANITARY ENGINEER		วิศวกรสุขาภิบาล
นาย ศุภชัย ศรีอินทร์ สลล.276		
MACHANICAL ENGINEER		วิศวกรเครื่องกล
นาย อลงกรณ์ กลอมสิน พท.26773		
REVISION DATE		
นาย อรุณพล ไชยเสน พท.35147		
TITLE		
ELECTRICAL DRAWING LIST		
ส่งด้วยใบประกอบแบบระบบไฟฟ้า		
JOB NO. : DWG BY : DATE : 04-2563		EE6-01

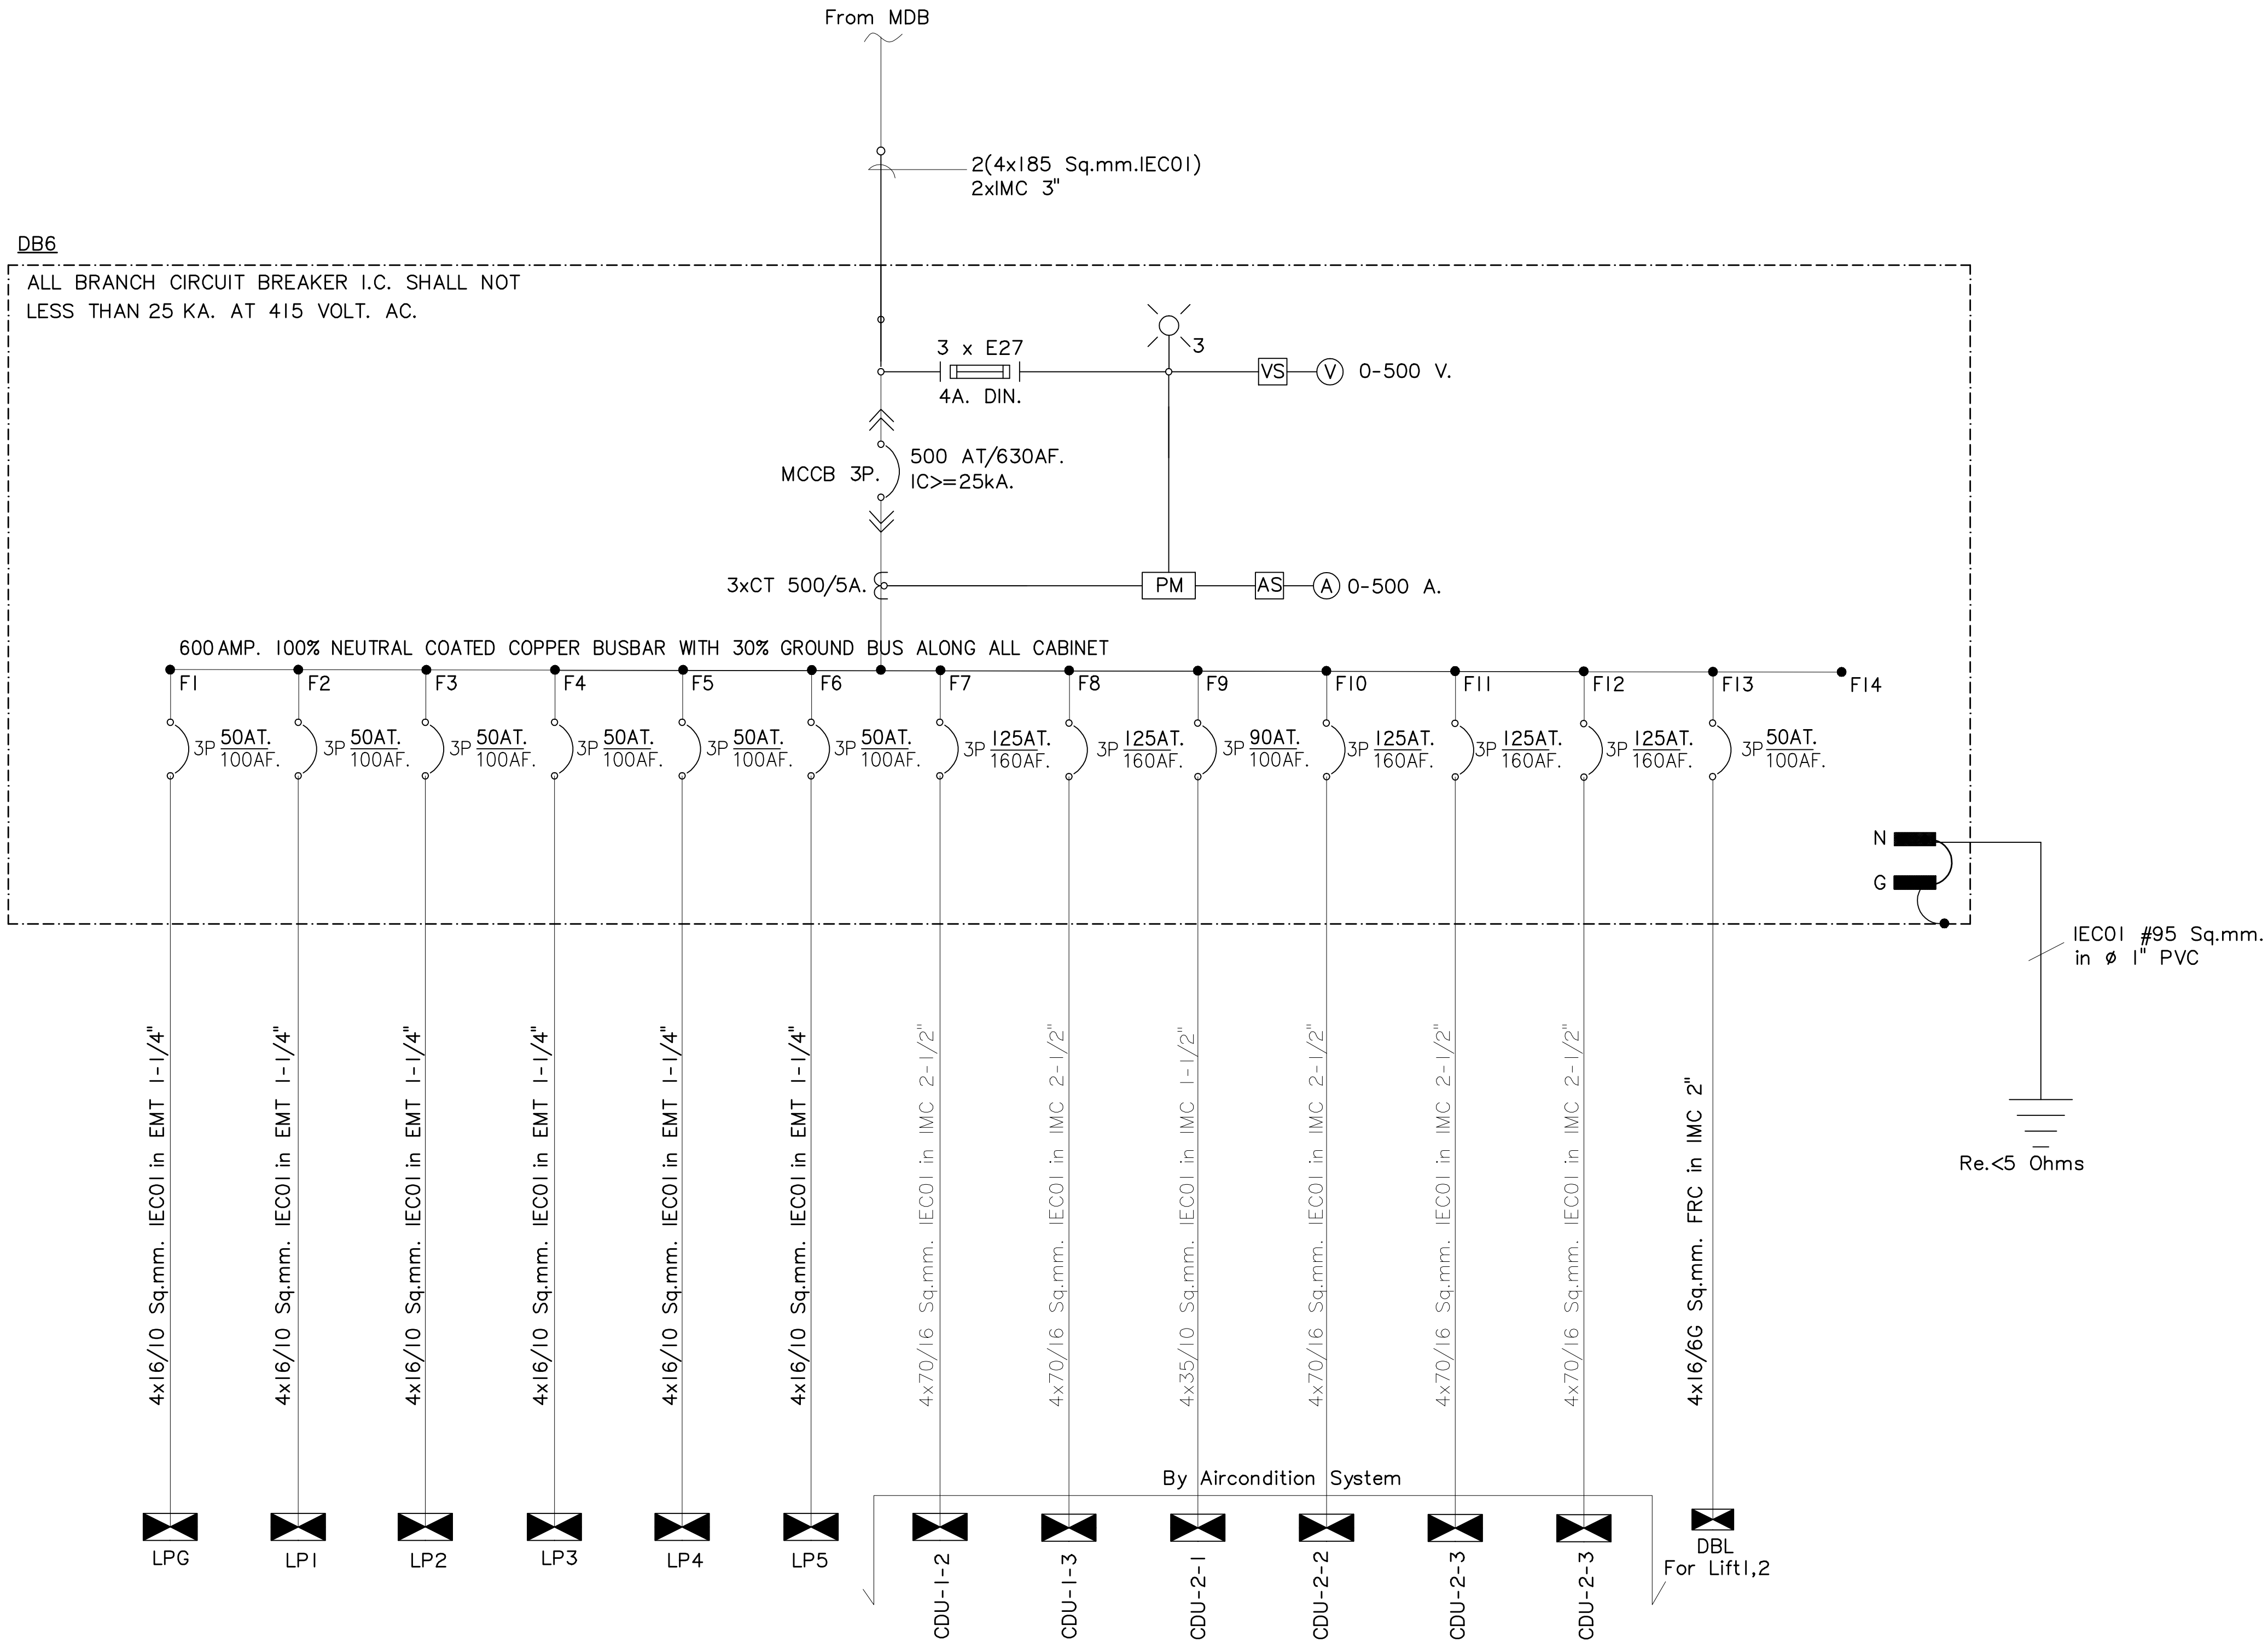

ELECTRICAL SYSTEM SINGLE LINE DIAGRAM



มหาวิทยาลัยราชภัฏเชียงใหม่

แพลงก์ทรี

96 หมู่ 2 ต.ฟ้าฮ่าม อ.เมือง
จ.เชียงใหม่ 50000
Tel: 081 366 0002
E-MAIL: plankrich@gmail.com

PROJECT NAME ชื่อย่อโครงการ
อาคาร 6 : อาคารกลางเรียนรวม
กลุ่มอาคารคณะมนุษยศาสตร์
และสังคมศาสตร์

CLIENT เจ้าของ
มหาวิทยาลัยราชภัฏเชียงใหม่ ศูนย์แม่ริม

ARCHITECTS สถาปนิก

นาย เอกชัย กิตยาประสิทธิ์ สด.3055

STRUCTURAL ENGINEER วิศวกรโครงสร้าง

นาย อรรถมนูญ เทพจันทร์ วย.1401
(ผู้รับโอนโครงสร้าง)

นาย ศทาวุธ โยธะแสน สด.8674

นาย ศักดิ์ชัย ทองพันธ์ อย.33429

ELECTRICAL ENGINEER วิศวกรไฟฟ้า

นาย จันทน์ ใจนวล สด.4537

SANITARY ENGINEER วิศวกรสุขาภิบาล

นาย ศุภชัย คงจันทร์ สด.276

นาย อลงกรณ์ กล่อมจิต ภา.26773

MECHANICAL ENGINEER วิศวกรเครื่องกล

นาย ยศธนา คุณาทรร สด.4056

นาย ณัฐพล ไชยมัก ภา.35147


REVISION DATE

TITLE

ELECTRICAL SINGLE LINE DIAGRAM

JOB NO: -
DWG BY: -
DATE: 04-2563

EE6-03

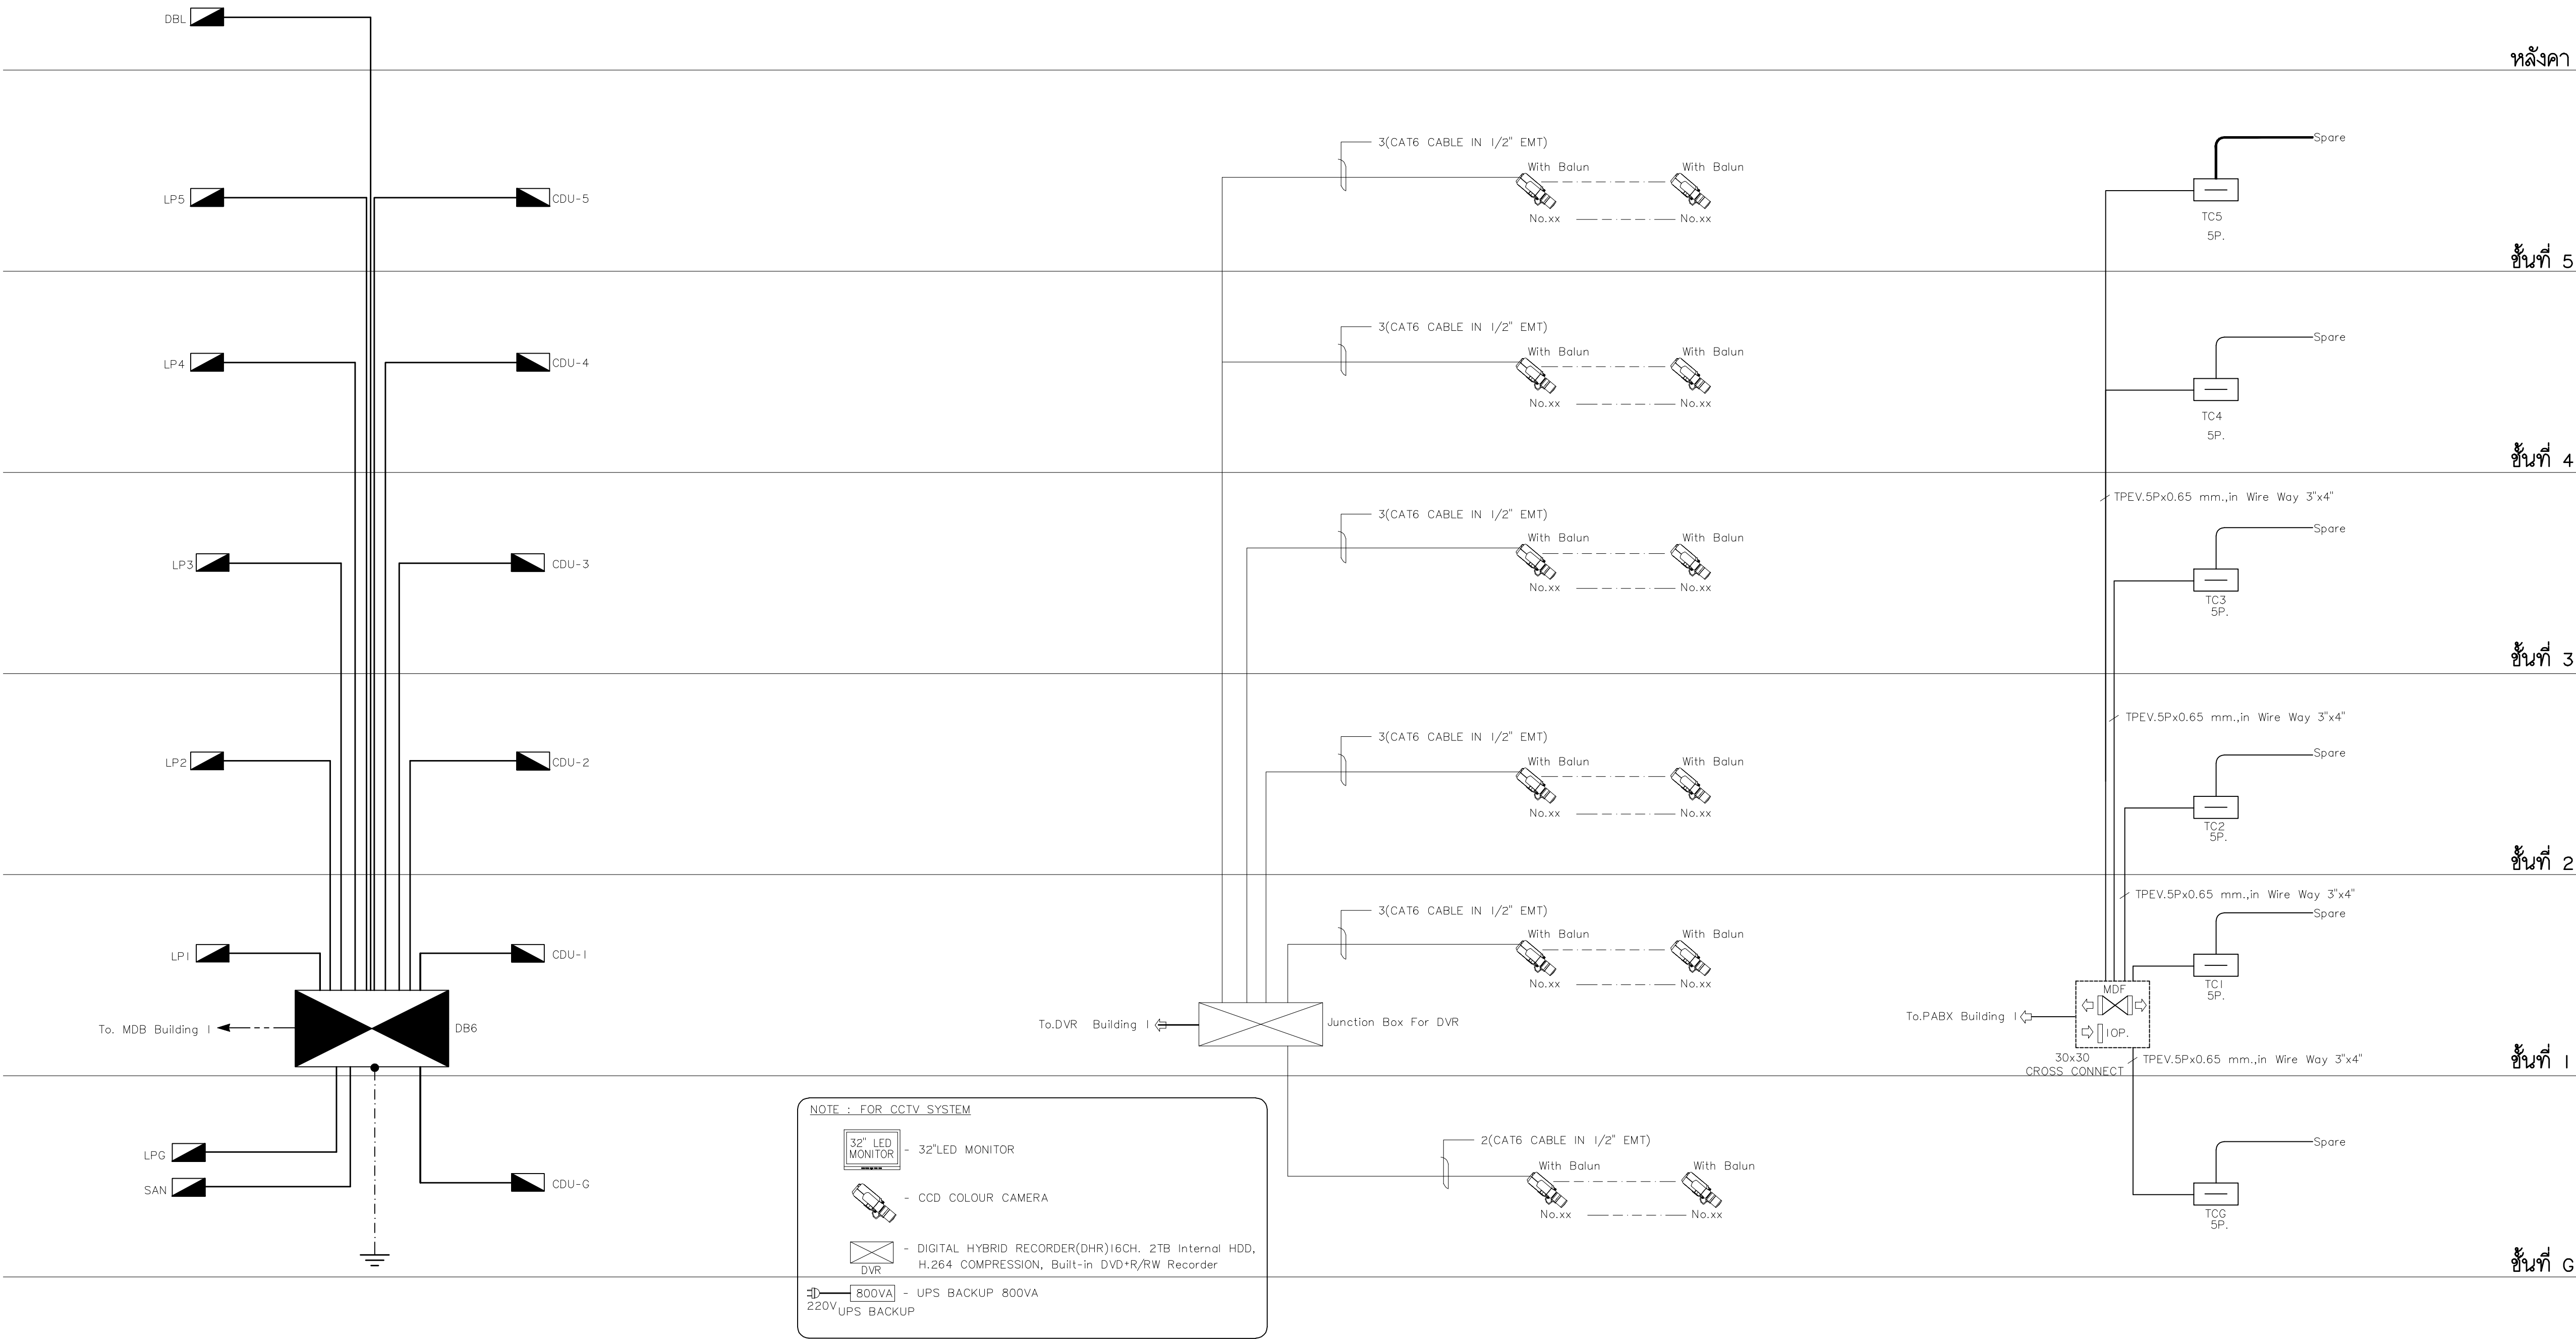

ELECTRICAL SYSTEM RISER DIAGRAM


RISER DIAGRAM CCTV SYSTEM

TELEPHONE SYSTEM RISER DIAGRAM


แฟล็กทอรี่
96 หมู่ 2 ต.ฟ้าฮ่าม อ.เมือง
จ.เชียงใหม่ 50000
Tel: 081-366-0002
E-MAIL: plankrich@gmail.com

PROJECT NAME	ชื่อโครงการ
อาคาร 6 : อาคารกลางเรียนรวม	
กลุ่มอาคารคณะมนุษยศาสตร์	
และสิ่งแวดล้อมศาสตร์	
CLIENT	เจ้าของ
มหาวิทยาลัยราชภัฏเชียงใหม่ ศูนย์แม่ริม	
ARCHITECTS	สถาปนิก
นาย เอกชัย กัลยาประสิทธิ์ สล.3055	
STRUCTURAL ENGINEER	วิศวกรโครงสร้าง
นาย อรรถมนูญ เทพจันทร์ วย.1401 (ผู้รับโอนโครงสร้าง)	
นาย ศกาวุธ ไชยแสน สล.8674	
ELECTRICAL ENGINEER	วิศวกรไฟฟ้า
นาย ศักดิ์ชัย ทองพันธ์ อย.33429	
SANITARY ENGINEER	วิศวกรสุขาภิบาล
นาย สุภชัย คงอินทร์ สล.276	
MECHANICAL ENGINEER	วิศวกรเครื่องกล
นาย อลงกรณ์ กล่อมจิต ภา.26773	
นาย ยศธนา คุณาทรร สล.4056	
นาย ณัฐพล ไชยมัก ภา.35147	
REVISION DATE	
TITLE	
ELECTRICAL RISER DIAGRAM	
JOB NO: - DWG BY: - DATE: 04-2563	EE6-04

หลังคา

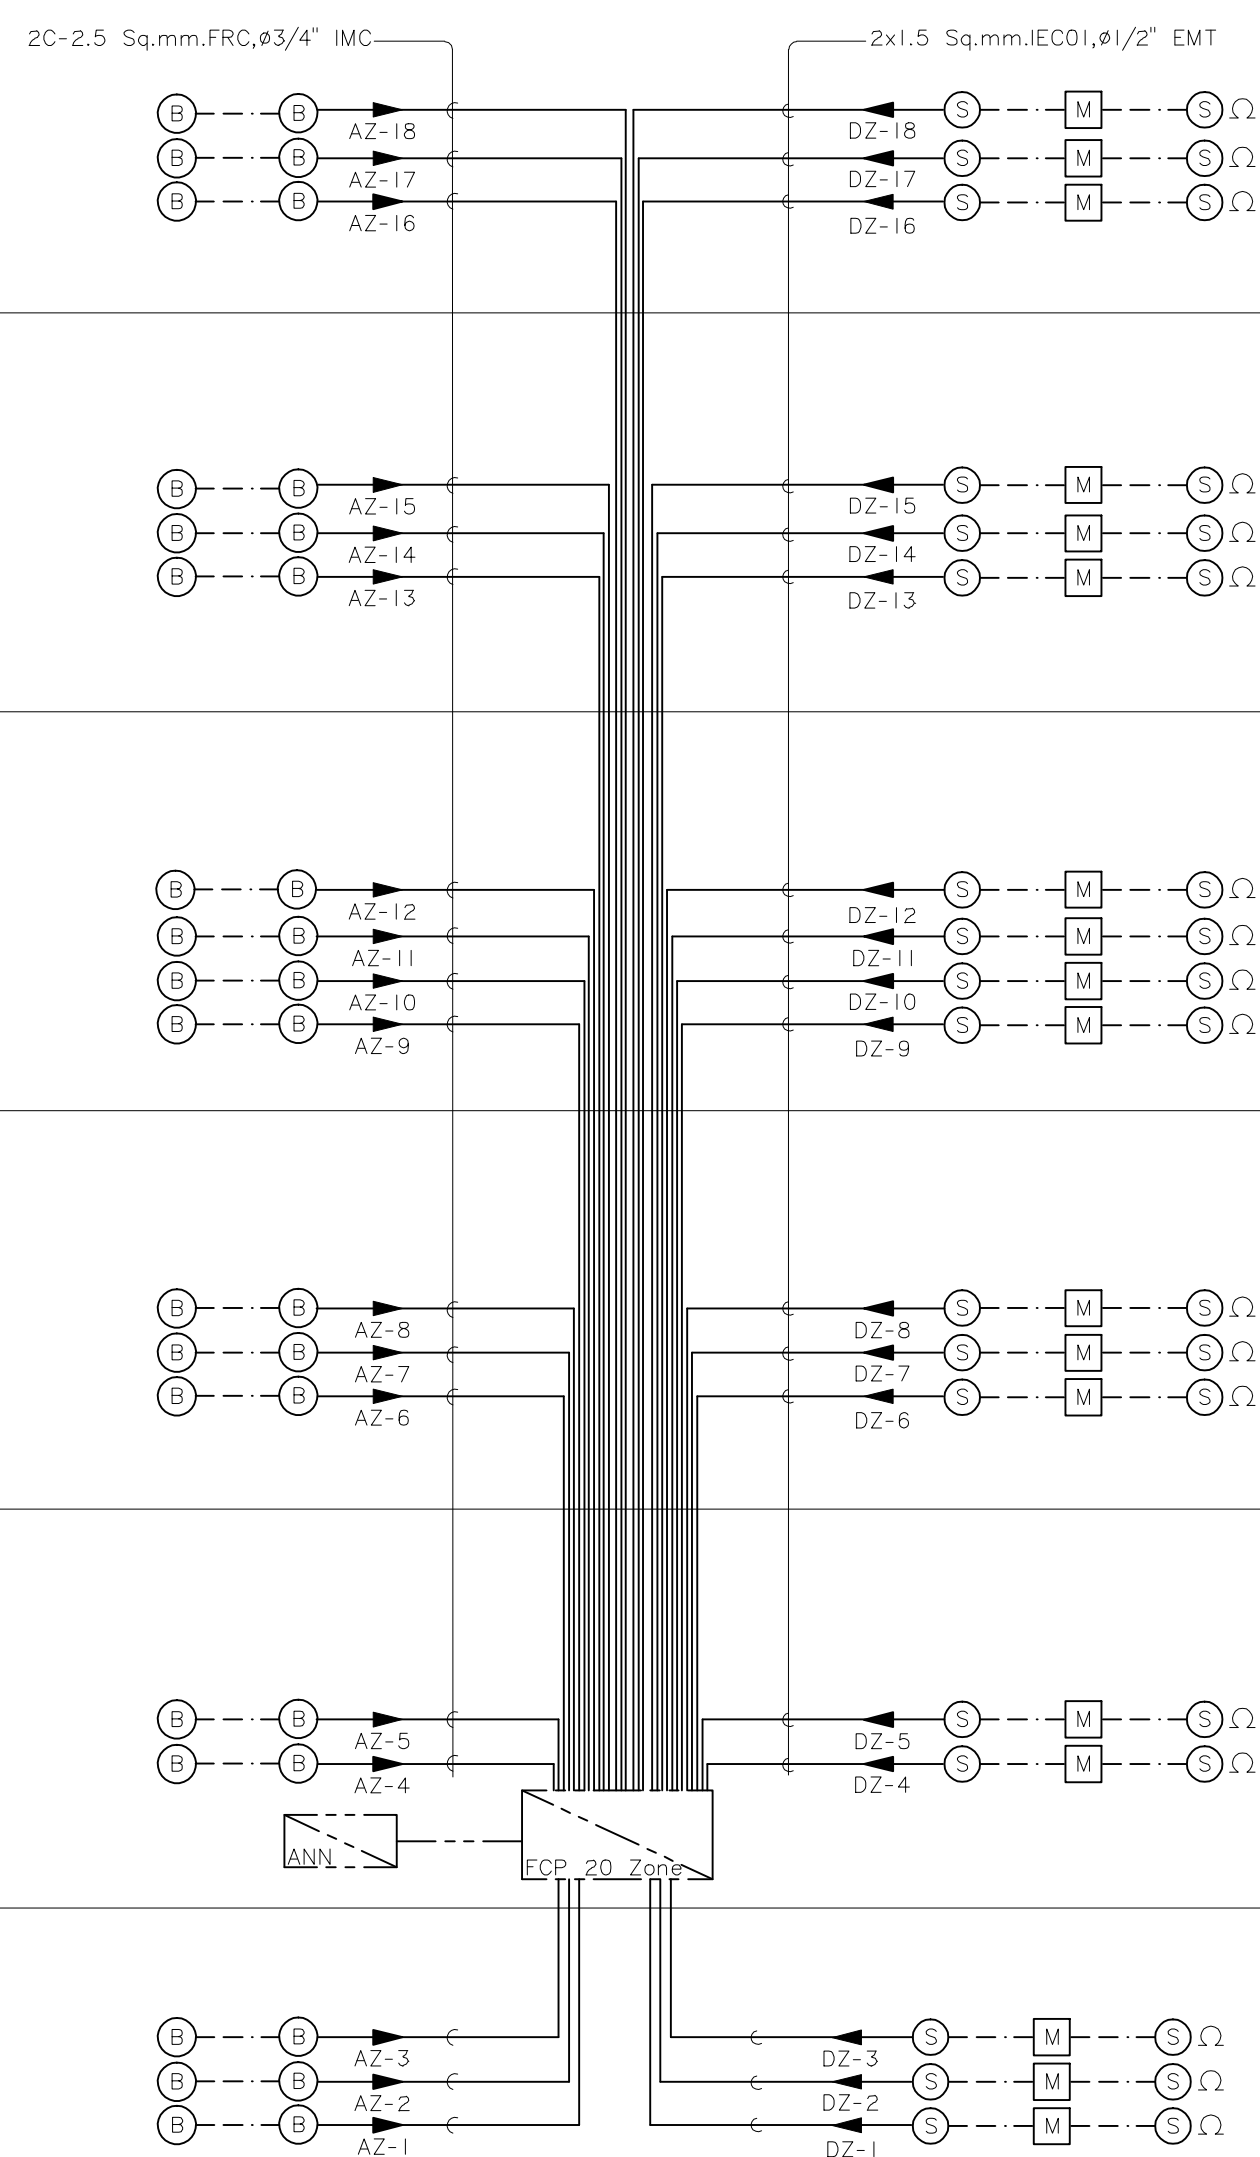

FIRE ALARM SYSTEM RISER DIAGRAM

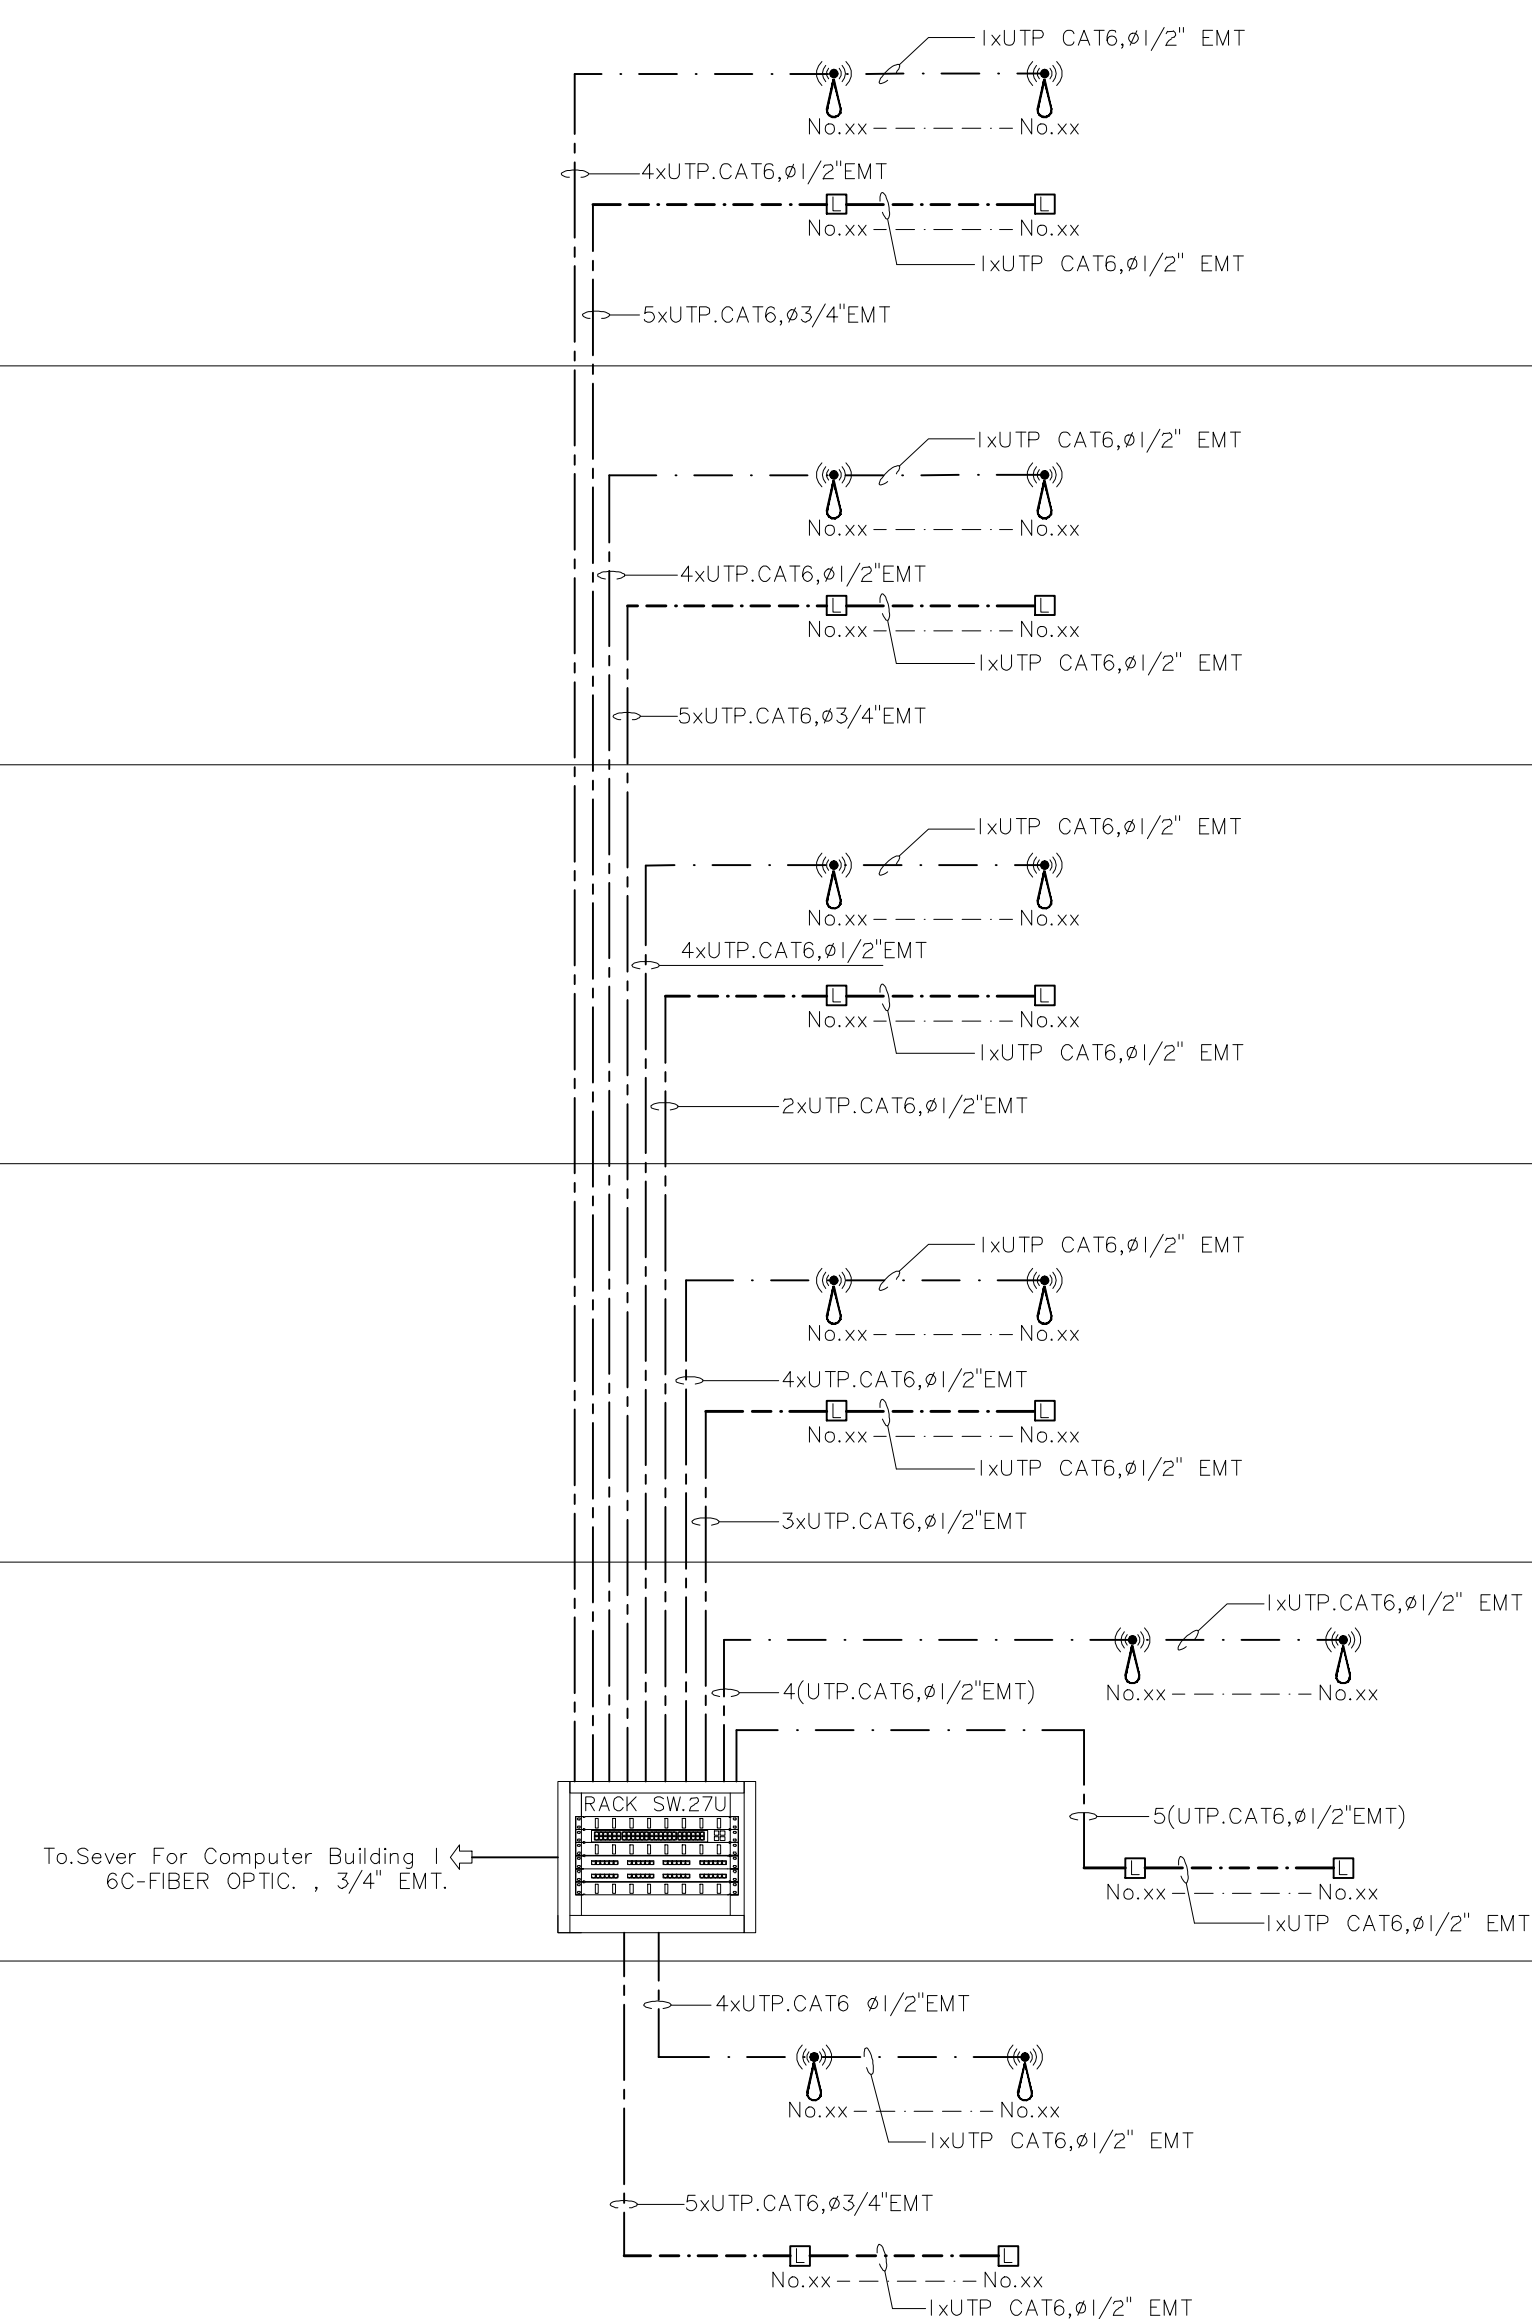

RACK Switch 27U CONSIST OF
Switch L2 (1x24 PORT) = 3 Set
24 PORT PATCH PANEL CAT6 = 3 Set

WIFI NETWORK RISER DIAGRAM



มหาวิทยาลัยราชภัฏเชียงใหม่

เพลงฤทธิ์

96 หมู่ 2 ต.ฟ้าฮ่าม อ.เมือง
จ.เชียงใหม่ 50000
Tel: 081 366 0002
E-MAIL: plankrich@gmail.com

PROJECT NAME	ชื่อโครงการ
อาคาร 6 : อาคารกลางเรียนรวม	
กลุ่มอาคารคณะมนุษยศาสตร์	
และสังคมศาสตร์	

CLIENT เจ้าของ
มหาวิทยาลัยราชภัฏเชียงใหม่ คนย์แม่ริม

ARCHITECTS สถาปนิก

นาย เอกชัย กัลยาประสิทธิ์ ฉ.ลธ.3055

STRUCTURAL ENGINEER วิศวกรโครงสร้าง

นาย ธรรมนุญ เทพจันทร์ วย.1401
(ผู้รับรองโครงร่าง)

นาย ศทาวัธ ไชยแสน ลย.8674

นาย คัคคีชัย ทองพันชั่ง ภย.33429

ELECTRICAL ENGINEER วิศวกรไฟฟ้า

นาย จ่านงค์ ใจนวล ลพ.4537

SANITARY ENGINEER	วิศวกรสุขาภิบาล
--------------------------	-----------------

นาย คุรุชัย คงอินทร์ จฉ.276

นาย อลงกรณ์ กลุ่มมจิตร ภก.26773

MACHANICAL ENGINEER วิศวกรเครื่องกล

นาย ยศธนา คุณาภกร ฉก.4056

นาย ณัฐพล ไชยแก้ว ภก.35147

REVISION DATE

TITLE

ELECTRICAL RISER DIAGRAM

JOB NO : -
DWG BY : -
DATE : 04-2563

EE6-05

DB6 LOAD SCHEDULE (For Building 6)										
FEEDER NO.	DESCRIPTION	CONNECTED LOAD (VA)			BRANCH CB.			CONDUCTOR Size/Type (sq.mm.)	CONDUIT Size/Type (Inch.)	
		PH-A	PH-B	PH-C	POLE	AT	AF			
F1	LPG	6,200	5,300	5,800	3	50	100	4x16/10 Sq.mm. IEC01	in EMT 1-1/4"	
F2	LPI	6,200	5,300	5,800	3	50	100	4x16/10 Sq.mm. IEC01	in EMT 1-1/4"	
F3	LP2	6,200	4,800	4,900	3	50	100	4x16/10 Sq.mm. IEC01	in EMT 1-1/4"	
F4	LP3	6,200	5,300	5,800	3	50	100	4x16/10 Sq.mm. IEC01	in EMT 1-1/4"	
F5	LP4	6,200	5,300	5,800	3	50	100	4x16/10 Sq.mm. IEC01	in EMT 1-1/4"	
F6	LP5	6,200	5,300	5,800	3	50	100	4x16/10 Sq.mm. IEC01	in EMT 1-1/4"	
F7	CDU-G (49.68KW/0.8=62KVA.)	20,600	20,600	20,600	3	125	160	4x70/16 Sq.mm. IEC01	in IMC 2-1/2"	
F8	CDU-I (49.68KW/0.8=62KVA.)	20,600	20,600	20,600	3	125	160	4x70/16 Sq.mm. IEC01	in IMC 2-1/2"	
F9	CDU-2 (33.12KW/0.8=42KVA.)	14,000	14,000	14,000	3	80	100	4x35/10 Sq.mm. IEC01	in IMC 1-1/2"	
F10	CDU-3 (49.68KW/0.8=62KVA.)	20,600	20,600	20,600	3	125	160	4x70/16 Sq.mm. IEC01	in IMC 2-1/2"	
F11	CDU-4 (49.68KW/0.8=62KVA.)	20,600	20,600	20,600	3	125	160	4x70/16 Sq.mm. IEC01	in IMC 2-1/2"	
F12	CDU-5 (49.68KW/0.8=62KVA.)	20,600	20,600	20,600	3	125	160	4x70/16 Sq.mm. IEC01	in IMC 2-1/2"	
F13	DBL (For Lift#1,2)	3,000	3,000	3,000	3	50	100	4x16/6G Sq.mm.FRC	in IMC 2"	
F14	Space									
TOTAL CONNECTED LOAD (VA)		155,200	149,300	151,900	MAIN CIRCUIT BREAKER MCCB 500AT/630AF,3P			MAIN FEEDER 2(4x185 Sq.mm.IEC01) 2xIMC 3"		
TOTAL CONNECTED LOAD (VA)		456,400 VA.								
DEMAND FACTOR 0.80		365,120 VA.			Connected To. MDB					

PANEL BOARD LOAD SCHEDULE										
PANEL NO.		LPG				LOCATION			EE ROOM	
CAPACITY		18 ccts.				MOUNTING			SURFACE	
CONNECTED TO		DB6				Ic			≥ 5 KA.AT 240V./415V.	
CCT. No.	LOAD DESCRIPTION	CONNECTED LOAD (VA)			BRANCH CB.			CONDUCTOR		CONDUIT
		PH-A	PH-B	PH-C	POLE	AT	AF	SIZE sq.mm.	TYPE	Size/Type (Inch.)
1	Receptacle	1,800			1	16	63	2x2.5/2.5	IEC 01	EMT 1/2"
3	Receptacle		1,200		1	16	63	2x2.5/2.5	IEC 01	EMT 1/2"
5	Receptacle			1,800	1	16	63	2x2.5/2.5	IEC 01	EMT 1/2"
7	Receptacle	1,400			1	16	63	2x2.5/2.5	IEC 01	EMT 1/2"
9	Receptacle		1,400		1	16	63	2x2.5/2.5	IEC 01	EMT 1/2"
11	Receptacle			1,400	1	16	63	2x2.5/2.5	IEC 01	EMT 1/2"
13	Emergency & EXIT Sign	1,000			1	16	63	2x2.5/2.5	IEC 01	EMT 1/2"
15	Emergency & EXIT Sign		1,000		1	16	63	2x2.5/2.5	IEC 01	EMT 1/2"
17	SPARE			500	1	16	63			
2	Lighting	800			1	16	63	2x2.5	IEC 01	EMT 1/2"
4	Lighting		800		1	16	63	2x2.5	IEC 01	EMT 1/2"
6	Lighting			800	1	16	63	2x2.5	IEC 01	EMT 1/2"
8	Lighting	400			1	16	63	2x2.5	IEC 01	EMT 1/2"
10	Lighting		400		1	16	63	2x2.5	IEC 01	EMT 1/2"
12	Lighting			800	1	16	63	2x2.5	IEC 01	EMT 1/2"
14	Lighting	800			1	16	63	2x2.5	IEC 01	EMT 1/2"
16	Control For Fan Coil Air VRF		500		1	20	63	2x4	IEC 01	EMT 1/2"
18	SPARE			500	1	16	63			
AT I.O COINCIDENCE FACTOR		6,200	5,300	5,800	MAIN CIRCUIT BREAKER MCCB 50 AT/100 AF,3P			MAIN FEEDER 4x16/10 Sq.mm.IEC01 in EMT 1-1/4"		
TOTAL CONNECTED LOAD (VA)		17,300 VA.								
RATED CURRENT LOAD (A)		25 A.								

PANEL BOARD LOAD SCHEDULE										
PANEL NO.		LPI				LOCATION			EE ROOM	
CAPACITY		18 ccts.				MOUNTING			SURFACE	
CONNECTED TO		DB6				Ic			≥ 5 KA.AT 240V./415V.	
CCT. No.	LOAD DESCRIPTION	CONNECTED LOAD (VA)			BRANCH CB.			CONDUCTOR		CONDUIT
		PH-A	PH-B	PH-C	POLE	AT	AF	SIZE sq.mm.	TYPE	Size/Type (Inch.)
1	Receptacle	1,800			1	16	63	2x2.5/2.5	IEC 01	EMT 1/2"
3	Receptacle		1,200		1	16	63	2x2.5/2.5	IEC 01	EMT 1/2"
5	Receptacle			1,800	1	16	63	2x2.5/2.5	IEC 01	EMT 1/2"
7	Receptacle	1,400			1	16	63	2x2.5/2.5	IEC 01	EMT 1/2"
9	Receptacle		1,400		1	16	63	2x2.5/2.5	IEC 01	EMT 1/2"
11	Receptacle			1,400	1	16	63	2x2.5/2.5	IEC 01	EMT 1/2"
13	Emergency & EXIT Sign	1,000			1	16	63	2x2.5/2.5	IEC 01	EMT 1/2"
15	Emergency & EXIT Sign		1,000		1	16	63	2x2.5/2.5	IEC 01	EMT 1/2"
17	SPARE			500	1	16	63			
2	Lighting	800			1	16	63	2x2.5	IEC 01	EMT 1/2"
4	Lighting		800		1	16	63	2x2.5	IEC 01	EMT 1/2"
6	Lighting			800	1	16	63	2x2.5	IEC 01	EMT 1/2"
8	Lighting	400			1	16	63	2x2.5	IEC 01	EMT 1/2"
10	Lighting		400		1	16	63	2x2.5	IEC 01	EMT 1/2"
12	Lighting			800	1	16	63	2x2.5	IEC 01	EMT 1/2"
14	Lighting	800			1	16	63	2x2.5	IEC 01	EMT 1/2"
16	Control For Fan Coil Air VRF		500		1	20	63	2x4	IEC 01	EMT 1/2"
18	SPARE			500	1	16	63			
AT I.O COINCIDENCE FACTOR		6,200	5,300	5,800	MAIN CIRCUIT BREAKER MCCB 50 AT/100 AF,3P			MAIN FEEDER 4x16/10 Sq.mm.IEC01 in EMT 1-1/4"		
TOTAL CONNECTED LOAD (VA)		17,300 VA.								
RATED CURRENT LOAD (A)		25 A.								

PANEL BOARD LOAD SCHEDULE										
PANEL NO.		LP2			LOCATION			EE ROOM		
CAPACITY		18 ccts.			MOUNTING			SURFACE		
CONNECTED TO		DB6			Ic			≥ 5 KA.AT 240V./415V.		
CCT. No.	LOAD DESCRIPTION	CONNECTED LOAD (VA)			BRANCH CB.			CONDUCTOR		CONDUIT
		PH-A	PH-B	PH-C	POLE	AT	AF	SIZE sq.mm.	TYPE	Size/Type (Inch.)
1	Receptacle	1,800			1	16	63	2x2.5/2.5	IEC 01	EMT 1/2"
3	Receptacle		1,200		1	16	63	2x2.5/2.5	IEC 01	EMT 1/2"
5	Receptacle			1,800	1	16	63	2x2.5/2.5	IEC 01	EMT 1/2"
7	Receptacle	1,400			1	16	63	2x2.5/2.5	IEC 01	EMT 1/2"
9	Receptacle		1,400		1	16	63	2x2.5/2.5	IEC 01	EMT 1/2"
11	Emergency & EXIT Sign			1,000	1	16	63	2x2.5/2.5	IEC 01	EMT 1/2"
13	Emergency & EXIT Sign	1,000			1	16	63	2x2.5/2.5	IEC 01	EMT 1/2"
15	SPARE		500		1	16	63			
17	SPARE			500	1	16	63			
2	Lighting	800			1	16	63	2x2.5	IEC 01	EMT 1/2"
4	Lighting		800		1	16	63	2x2.5	IEC 01	EMT 1/2"
6	Lighting			800	1	16	63	2x2.5	IEC 01	EMT 1/2"
8	Lighting	400			1	16	63	2x2.5	IEC 01	EMT 1/2"
10	Lighting		400		1	16	63	2x2.5	IEC 01	EMT 1/2"
12	Lighting			300	1	16	63	2x2.5	IEC 01	EMT 1/2"
14	Lighting	800			1	16	63	2x2.5	IEC 01	EMT 1/2"
16	Control For Fan Coil Air VRF		500		1	20	63	2x4	IEC 01	EMT 1/2"
18	SPARE			500	1	16	63			
AT I.O COINCIDENCE FACTOR		6,200	4,800	4,900	MAIN CIRCUIT BREAKER MCCB 50 AT/100 AF,3P			MAIN FEEDER 4x16/10 Sq.mm.IEC01 in EMT 1-1/4"		
TOTAL CONNECTED LOAD (VA)		15,900 VA.								
RATED CURRENT LOAD (A)		23 A.								



มหาวิทยาลัยราชภัฏสุโขทัย

แพลงกฤติ
96 หมู่ 2 ต.ฟ้าฮ่าม อ.เมือง
จ.เชียงใหม่ 50000
Tel:081 366 0002
E-MAIL:plankrich@gmail.com

PROJECT NAME ชัยนครทาง
อาคาร 6 :อาคารกลางเรียนรวม
กลุ่มอาคารคณะมนุษยศาสตร์
และสิ่งแวดล้อม

CLIENT เจ้าของ
มหาวิทยาลัยราชภัฏสุโขทัยใหม่ ศูนย์แม่ริม

ARCHITECTS สถาปนิก

นาย เอกชัย กิตยาประสิทธิ์ สลค.3055

STRUCTURAL ENGINEER วิศวกรโครงสร้าง

นาย อรรถมนูญ เทพจันทร์ วย.1401
(ผู้รับโอนโครงสร้าง)

นาย ศทาวัธ ไชยแสน สย.8674

นาย ศัตติชัย ทองพันธ์ อย.33429

ELECTRICAL ENGINEER วิศวกรไฟฟ้า

นาย จันทน์ ใจนวล สพท.4537

SANITARY ENGINEER วิศวกรสุขาภิบาล

นาย ศุภชัย คงอินทร์ สลค.276

นาย อลงกรณ์ กล่อมจิต พท.26773

MECHANICAL ENGINEER วิศวกรเครื่องกล

นาย ยศธนา คุณภาพ สท.4056

นาย ณัฐพล ไชยแก้ว พท.35147

REVISION DATE

TITLE
LOAD SCHEDULE

JOB NO: -
DWG BY: -
DATE: 04-2563

EE6-06

PANEL BOARD LOAD SCHEDULE											
PANEL NO.		LP3				LOCATION			EE ROOM		
CAPACITY		18 ccts.				MOUNTING			SURFACE		
CONNECTED TO		DB6				Ic			≥ 5 KA.AT 240V./415V.		
CCT. No.	LOAD DESCRIPTION	CONNECTED LOAD (VA)			BRANCH CB.			CONDUCTOR		CONDUIT	
		PH-A	PH-B	PH-C	POLE	AT	AF	SIZE sq.mm.	TYPE	Size/Type (Inch.)	
1	Receptacle	1,800			1	16	63	2x2.5/2.5	IEC 01	EMT 1/2"	
3	Receptacle		1,200		1	16	63	2x2.5/2.5	IEC 01	EMT 1/2"	
5	Receptacle			1,800	1	16	63	2x2.5/2.5	IEC 01	EMT 1/2"	
7	Receptacle	1,400			1	16	63	2x2.5/2.5	IEC 01	EMT 1/2"	
9	Receptacle		1,400		1	16	63	2x2.5/2.5	IEC 01	EMT 1/2"	
11	Receptacle			1,400	1	16	63	2x2.5/2.5	IEC 01	EMT 1/2"	
13	Emergency & EXIT Sign	1,000			1	16	63	2x2.5/2.5	IEC 01	EMT 1/2"	
15	Emergency & EXIT Sign		1,000		1	16	63	2x2.5/2.5	IEC 01	EMT 1/2"	
17	SPARE			500	1	16	63				
2	Lighting	800			1	16	63	2x2.5	IEC 01	EMT 1/2"	
4	Lighting		800		1	16	63	2x2.5	IEC 01	EMT 1/2"	
6	Lighting			800	1	16	63	2x2.5	IEC 01	EMT 1/2"	
8	Lighting	400			1	16	63	2x2.5	IEC 01	EMT 1/2"	
10	Lighting		400		1	16	63	2x2.5	IEC 01	EMT 1/2"	
12	Lighting			800	1	16	63	2x2.5	IEC 01	EMT 1/2"	
14	Lighting	800			1	16	63	2x2.5	IEC 01	EMT 1/2"	
16	Control For Fan Coil Air VRF		500		1	20	63	2x4	IEC 01	EMT 1/2"	
18	SPARE			500	1	16	63				
AT I.O COINCIDENCE FACTOR		6,200	5,300	5,800	MAIN CIRCUIT BREAKER MCCB 50 AT/100 AF,3P			MAIN FEEDER 4x16/10 Sq.mm.IEC01 in EMT 1-1/4"			
TOTAL CONNECTED LOAD (VA)		17,300 VA.									
RATED CURRENT LOAD (A)		25 A.									

PANEL BOARD LOAD SCHEDULE											
PANEL NO.		LP5				LOCATION			EE ROOM		
CAPACITY		18 ccts.				MOUNTING			SURFACE		
CONNECTED TO		DB6				Ic			≥ 5 KA.AT 240V./415V.		
CCT. No.	LOAD DESCRIPTION	CONNECTED LOAD (VA)			BRANCH CB.			CONDUCTOR		CONDUIT	
		PH-A	PH-B	PH-C	POLE	AT	AF	SIZE sq.mm.	TYPE	Size/Type (Inch.)	
1	Receptacle	1,800			1	16	63	2x2.5/2.5	IEC 01	EMT 1/2"	
3	Receptacle		1,200		1	16	63	2x2.5/2.5	IEC 01	EMT 1/2"	
5	Receptacle			1,800	1	16	63	2x2.5/2.5	IEC 01	EMT 1/2"	
7	Receptacle	1,400			1	16	63	2x2.5/2.5	IEC 01	EMT 1/2"	
9	Receptacle		1,400		1	16	63	2x2.5/2.5	IEC 01	EMT 1/2"	
11	Receptacle			1,400	1	16	63	2x2.5/2.5	IEC 01	EMT 1/2"	
13	Emergency & EXIT Sign	1,000			1	16	63	2x2.5/2.5	IEC 01	EMT 1/2"	
15	Emergency & EXIT Sign		1,000		1	16	63	2x2.5/2.5	IEC 01	EMT 1/2"	
17	SPARE			500	1	16	63				
2	Lighting	800			1	16	63	2x2.5	IEC 01	EMT 1/2"	
4	Lighting		800		1	16	63	2x2.5	IEC 01	EMT 1/2"	
6	Lighting			800	1	16	63	2x2.5	IEC 01	EMT 1/2"	
8	Lighting	400			1	16	63	2x2.5	IEC 01	EMT 1/2"	
10	Lighting		400		1	16	63	2x2.5	IEC 01	EMT 1/2"	
12	Lighting			800	1	16	63	2x2.5	IEC 01	EMT 1/2"	
14	Lighting	800			1	16	63	2x2.5	IEC 01	EMT 1/2"	
16	Control For Fan Coil Air VRF		500		1	20	63	2x4	IEC 01	EMT 1/2"	
18	SPARE			500	1	16	63				
AT I.O COINCIDENCE FACTOR		6,200	5,300	5,800	MAIN CIRCUIT BREAKER MCCB 50 AT/100 AF,3P			MAIN FEEDER 4x16/10 Sq.mm.IEC01 in EMT 1-1/4"			
TOTAL CONNECTED LOAD (VA)		17,300 VA.									
RATED CURRENT LOAD (A)		25 A.									

PANEL BOARD LOAD SCHEDULE											
PANEL NO.		LP4				LOCATION			EE ROOM		
CAPACITY		18 ccts.				MOUNTING			SURFACE		
CONNECTED TO		DB6				Ic			≥ 5 KA.AT 240V./415V.		
CCT. No.	LOAD DESCRIPTION	CONNECTED LOAD (VA)			BRANCH CB.			CONDUCTOR		CONDUIT	
		PH-A	PH-B	PH-C	POLE	AT	AF	SIZE sq.mm.	TYPE	Size/Type (Inch.)	
1	Receptacle	1,800			1	16	63	2x2.5/2.5	IEC 01	EMT 1/2"	
3	Receptacle		1,200		1	16	63	2x2.5/2.5	IEC 01	EMT 1/2"	
5	Receptacle			1,800	1	16	63	2x2.5/2.5	IEC 01	EMT 1/2"	
7	Receptacle	1,400			1	16	63	2x2.5/2.5	IEC 01	EMT 1/2"	
9	Receptacle		1,400		1	16	63	2x2.5/2.5	IEC 01	EMT 1/2"	
11	Receptacle			1,400	1	16	63	2x2.5/2.5	IEC 01	EMT 1/2"	
13	Emergency & EXIT Sign	1,000			1	16	63	2x2.5/2.5	IEC 01	EMT 1/2"	
15	Emergency & EXIT Sign		1,000		1	16	63	2x2.5/2.5	IEC 01	EMT 1/2"	
17	SPARE			500	1	16	63				
2	Lighting	800			1	16	63	2x2.5	IEC 01	EMT 1/2"	
4	Lighting		800		1	16	63	2x2.5	IEC 01	EMT 1/2"	
6	Lighting			800	1	16	63	2x2.5	IEC 01	EMT 1/2"	
8	Lighting	400			1	16	63	2x2.5	IEC 01	EMT 1/2"	
10	Lighting		400		1	16	63	2x2.5	IEC 01	EMT 1/2"	
12	Lighting			800	1	16	63	2x2.5	IEC 01	EMT 1/2"	
14	Lighting	800			1	16	63	2x2.5	IEC 01	EMT 1/2"	
16	Control For Fan Coil Air VRF		500		1	20	63	2x4	IEC 01	EMT 1/2"	
18	SPARE			500	1	16	63				
AT I.O COINCIDENCE FACTOR		6,200	5,300	5,800	MAIN CIRCUIT BREAKER MCCB 50 AT/100 AF,3P			MAIN FEEDER 4x16/10 Sq.mm.IEC01 in EMT 1-1/4"			
TOTAL CONNECTED LOAD (VA)		17,300 VA.									
RATED CURRENT LOAD (A)		25 A.									



มหาวิทยาลัยราชภัฏเชียงใหม่

แพลงก์ทรี

96 หมู่ 2 ต.ฟ้าฮ่าม อ.เมือง
จ.เชียงใหม่ 50000
Tel: 081 366 0002
E-MAIL: plankrich@gmail.com

PROJECT NAME ชัยนครทาง
อาคาร 6 : อาคารกลางเรียนรวม
กลุ่มอาคารคณะมนุษยศาสตร์
และสิ่งแวดล้อม

CLIENT เจ้าของ
มหาวิทยาลัยราชภัฏเชียงใหม่ ศูนย์แม่ริม

ARCHITECTS สถาปนิก

นาย เอกชัย กัลยาประสิทธิ์ สดล.3055

STRUCTURAL ENGINEER วิศวกรโครงสร้าง

นาย อรรถมนูญ เทพจันทร์ วย.1401
(ผู้รับโอนโครงสร้าง)
นาย ศทาวุธ ไชยแสน สย.8674

นาย ศักดิ์ชัย ทองพันธ์ อย.33429

ELECTRICAL ENGINEER วิศวกรไฟฟ้า

นาย จันทน์ ใจนวล สพท.4537

SANITARY ENGINEER วิศวกรสุขาภิบาล

นาย คู่เกียรติ คงอินทร์ สด.276

นาย อลงกรณ์ กล่อมจิต พท.26773

MECHANICAL ENGINEER วิศวกรเครื่องกล

นาย ยศธนา คุณาทรร สท.4056

นาย ณัฐพล ไชยแก้ว พท.35147


REVISION DATE

TITLE

LOAD SCHEDULE

JOB NO: -
DWG BY: -
DATE: 04-2563

EE6-07

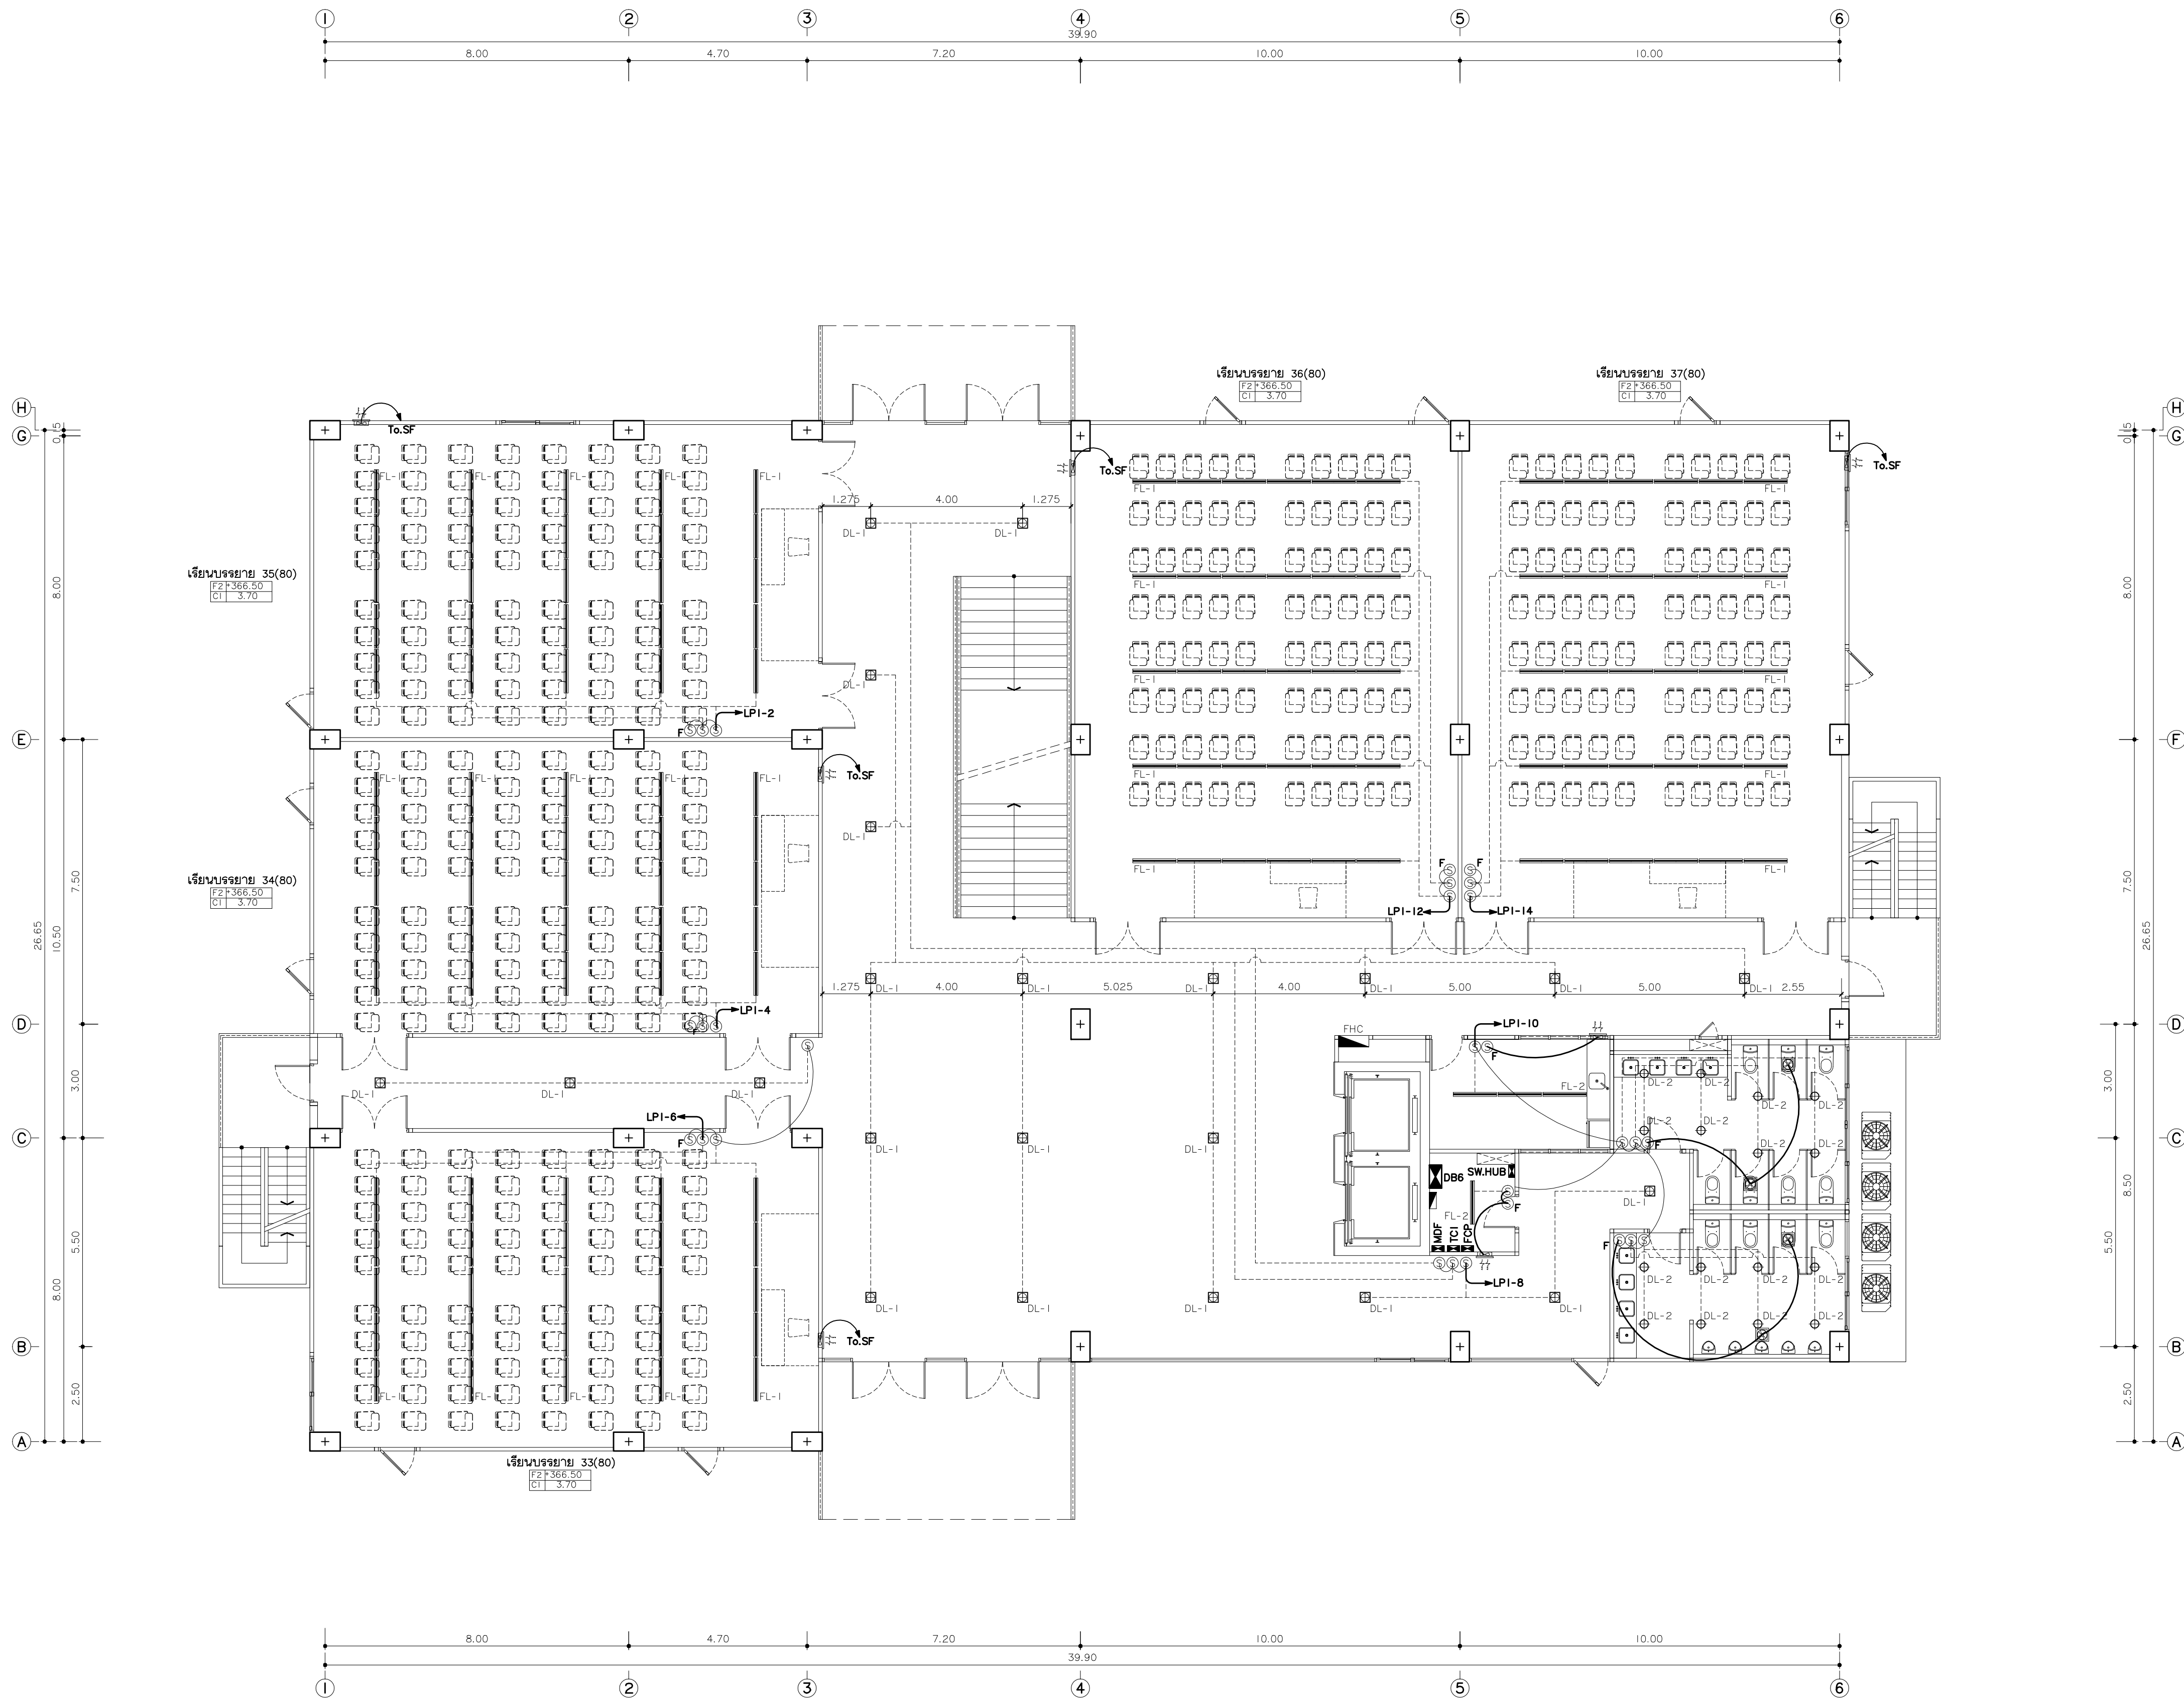

แปลนไฟฟ้าแสงสว่างชั้นที่ 1
มาตราส่วน 1:100



มหาวิทยาลัยราชภัฏเชียงใหม่

แฟล็กทอรี่
96 หมู่ 2 ต.ฟ้าฮ่าม อ.เมือง
จ.เชียงใหม่ 50000
Tel: 081 366 0002
E-MAIL: plankrich@gmail.com

PROJECT NAME ชัยนครทาง
อาคาร 6 : อาคารกลางเรียนรวม
กลุ่มอาคารคณะมนุษยศาสตร์
และสังคมศาสตร์

CLIENT เจ้าของ
มหาวิทยาลัยราชภัฏเชียงใหม่ ศูนย์แม่ริม

ARCHITECTS สถาปนิก

นาย เอกชัย กิตยาประสิทธิ์ สล.3055

STRUCTURAL ENGINEER วิศวกรโครงสร้าง

นาย อรรถมนู เทพจันทร์ วย.1401
(ผู้รับโอนโครงสร้าง)
นาย ศทาวุธ ไชยแสน สย.8674

นาย ศัตติชัย ทองพันธ์ อย.33429

ELECTRICAL ENGINEER วิศวกรไฟฟ้า

นาย จันทน์ ใจนวล สฟ.4537

SANITARY ENGINEER วิศวกรสุขาภิบาล

นาย สุภชัย คงจันทร์ สล.276

นาย อลงกรณ์ กล่อมจิต พท.26773

MECHANICAL ENGINEER วิศวกรเครื่องกล

นาย ยศธนา คุณาทรร สท.4056

นาย ณัฐพล ไชยแก้ว พท.35147


REVISION DATE

TITLE

แปลนไฟฟ้าแสงสว่างชั้นที่ 1
+366.50

JOB NO: -
DWG BY: -
DATE: 04-2563

EE6-09

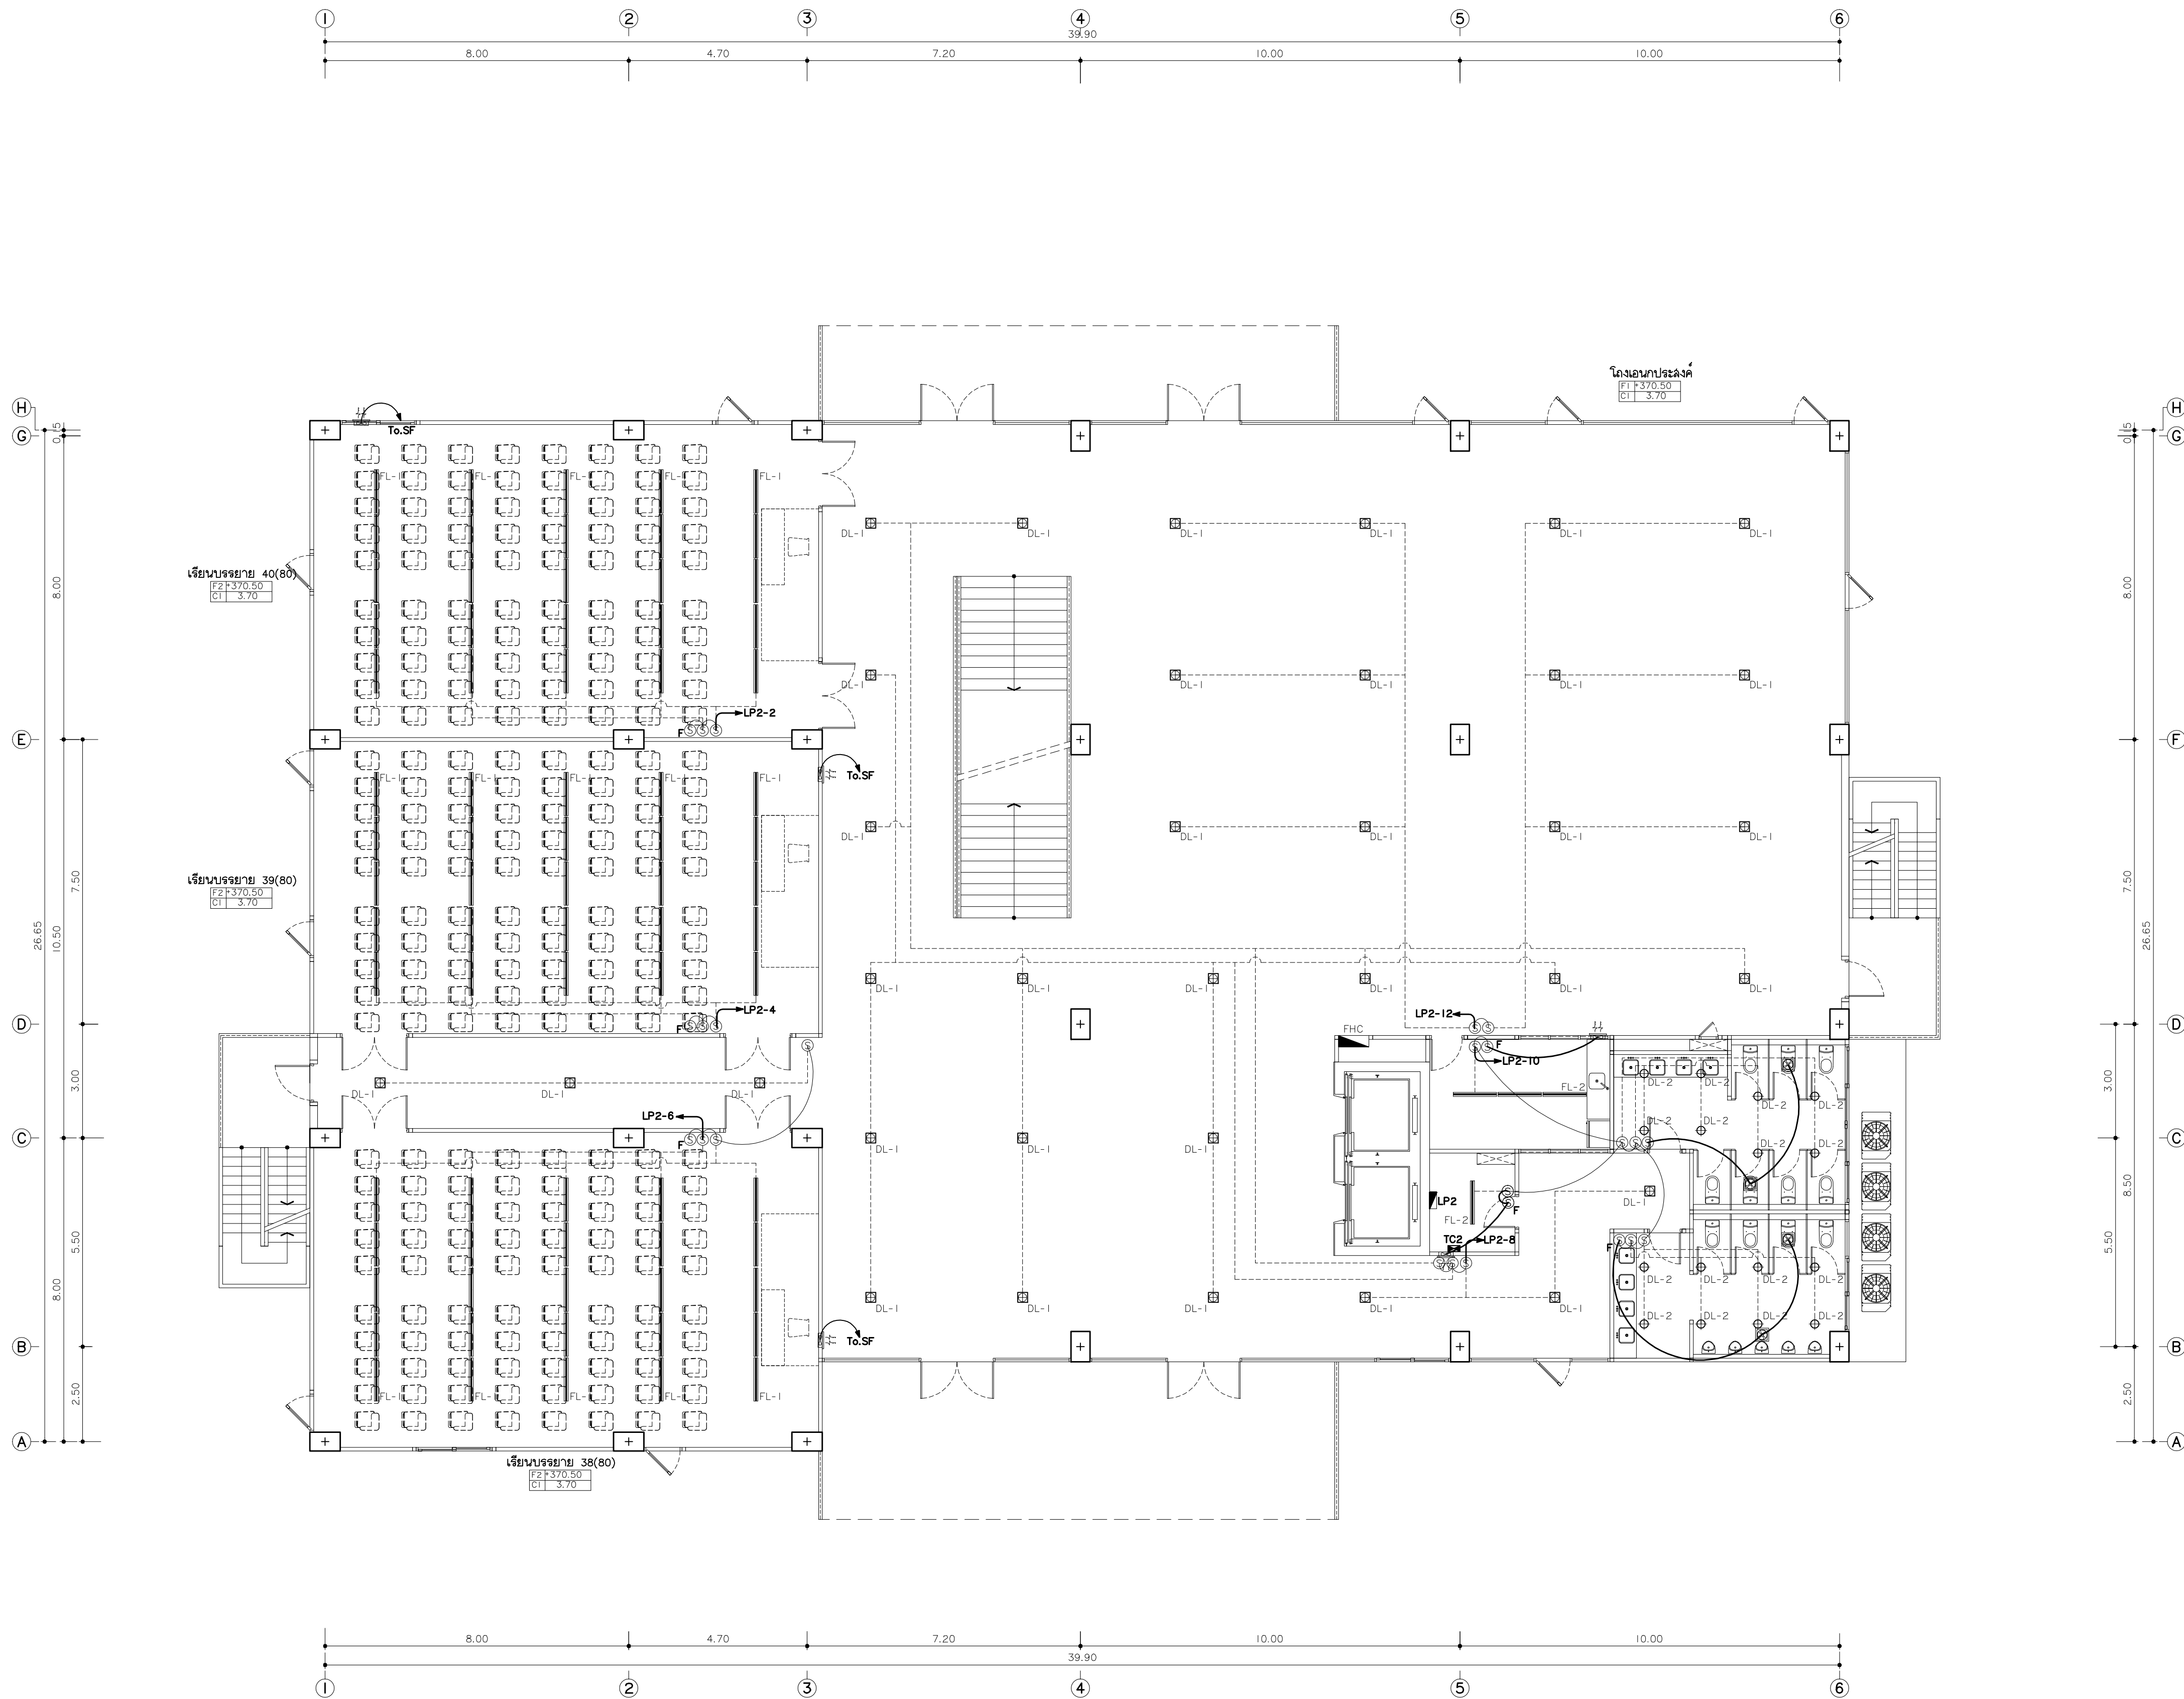

แปลนไฟฟ้าแสงสว่างชั้นที่ 2
มาตราส่วน 1:100



มหาวิทยาลัยราชภัฏเชียงใหม่

แฟลชกูทรี

96 หมู่ 2 ต.ฟ้าฮ่าม อ.เมือง
จ.เชียงใหม่ 50000
Tel: 081 366 0002
E-MAIL: plankrich@gmail.com

PROJECT NAME ชัยนครการ
อาคาร 6 : อาคารกลางเรียนรวม
กลุ่มอาคารคณะมนุษยศาสตร์
และสังคมศาสตร์

CLIENT เจ้าของ
มหาวิทยาลัยราชภัฏเชียงใหม่ ศูนย์แม่ริม

ARCHITECTS สถาปนิก

นาย เอกชัย กิตยาประสิทธิ์ สล.3055

STRUCTURAL ENGINEER วิศวกรโครงสร้าง

นาย อรรถมนูญ เทพจันทร์ วย.1401
(ผู้รับโอนโครงสร้าง)

นาย ศทาวุธ ไชยแสน สย.8674

นาย ศัตติชัย ทองพันธ์ วย.33429

ELECTRICAL ENGINEER วิศวกรไฟฟ้า

นาย จันทน์ ไชยพล สฟ.4537

SANITARY ENGINEER วิศวกรสุขาภิบาล

นาย คู่ภักดิ์ คงจันทร์ สล.276

นาย อลงกรณ์ กล่อมจิต ภา.26773

MECHANICAL ENGINEER วิศวกรเครื่องกล

นาย ยศธนา คุณาทรร สก.4056

นาย ณัฐพล ไชยแก้ว ภา.35147


REVISION DATE

TITLE

แปลนไฟฟ้าแสงสว่างชั้นที่ 2
+370.50

JOB NO: -
DWG BY: -
DATE: 04-2563

EE6-10

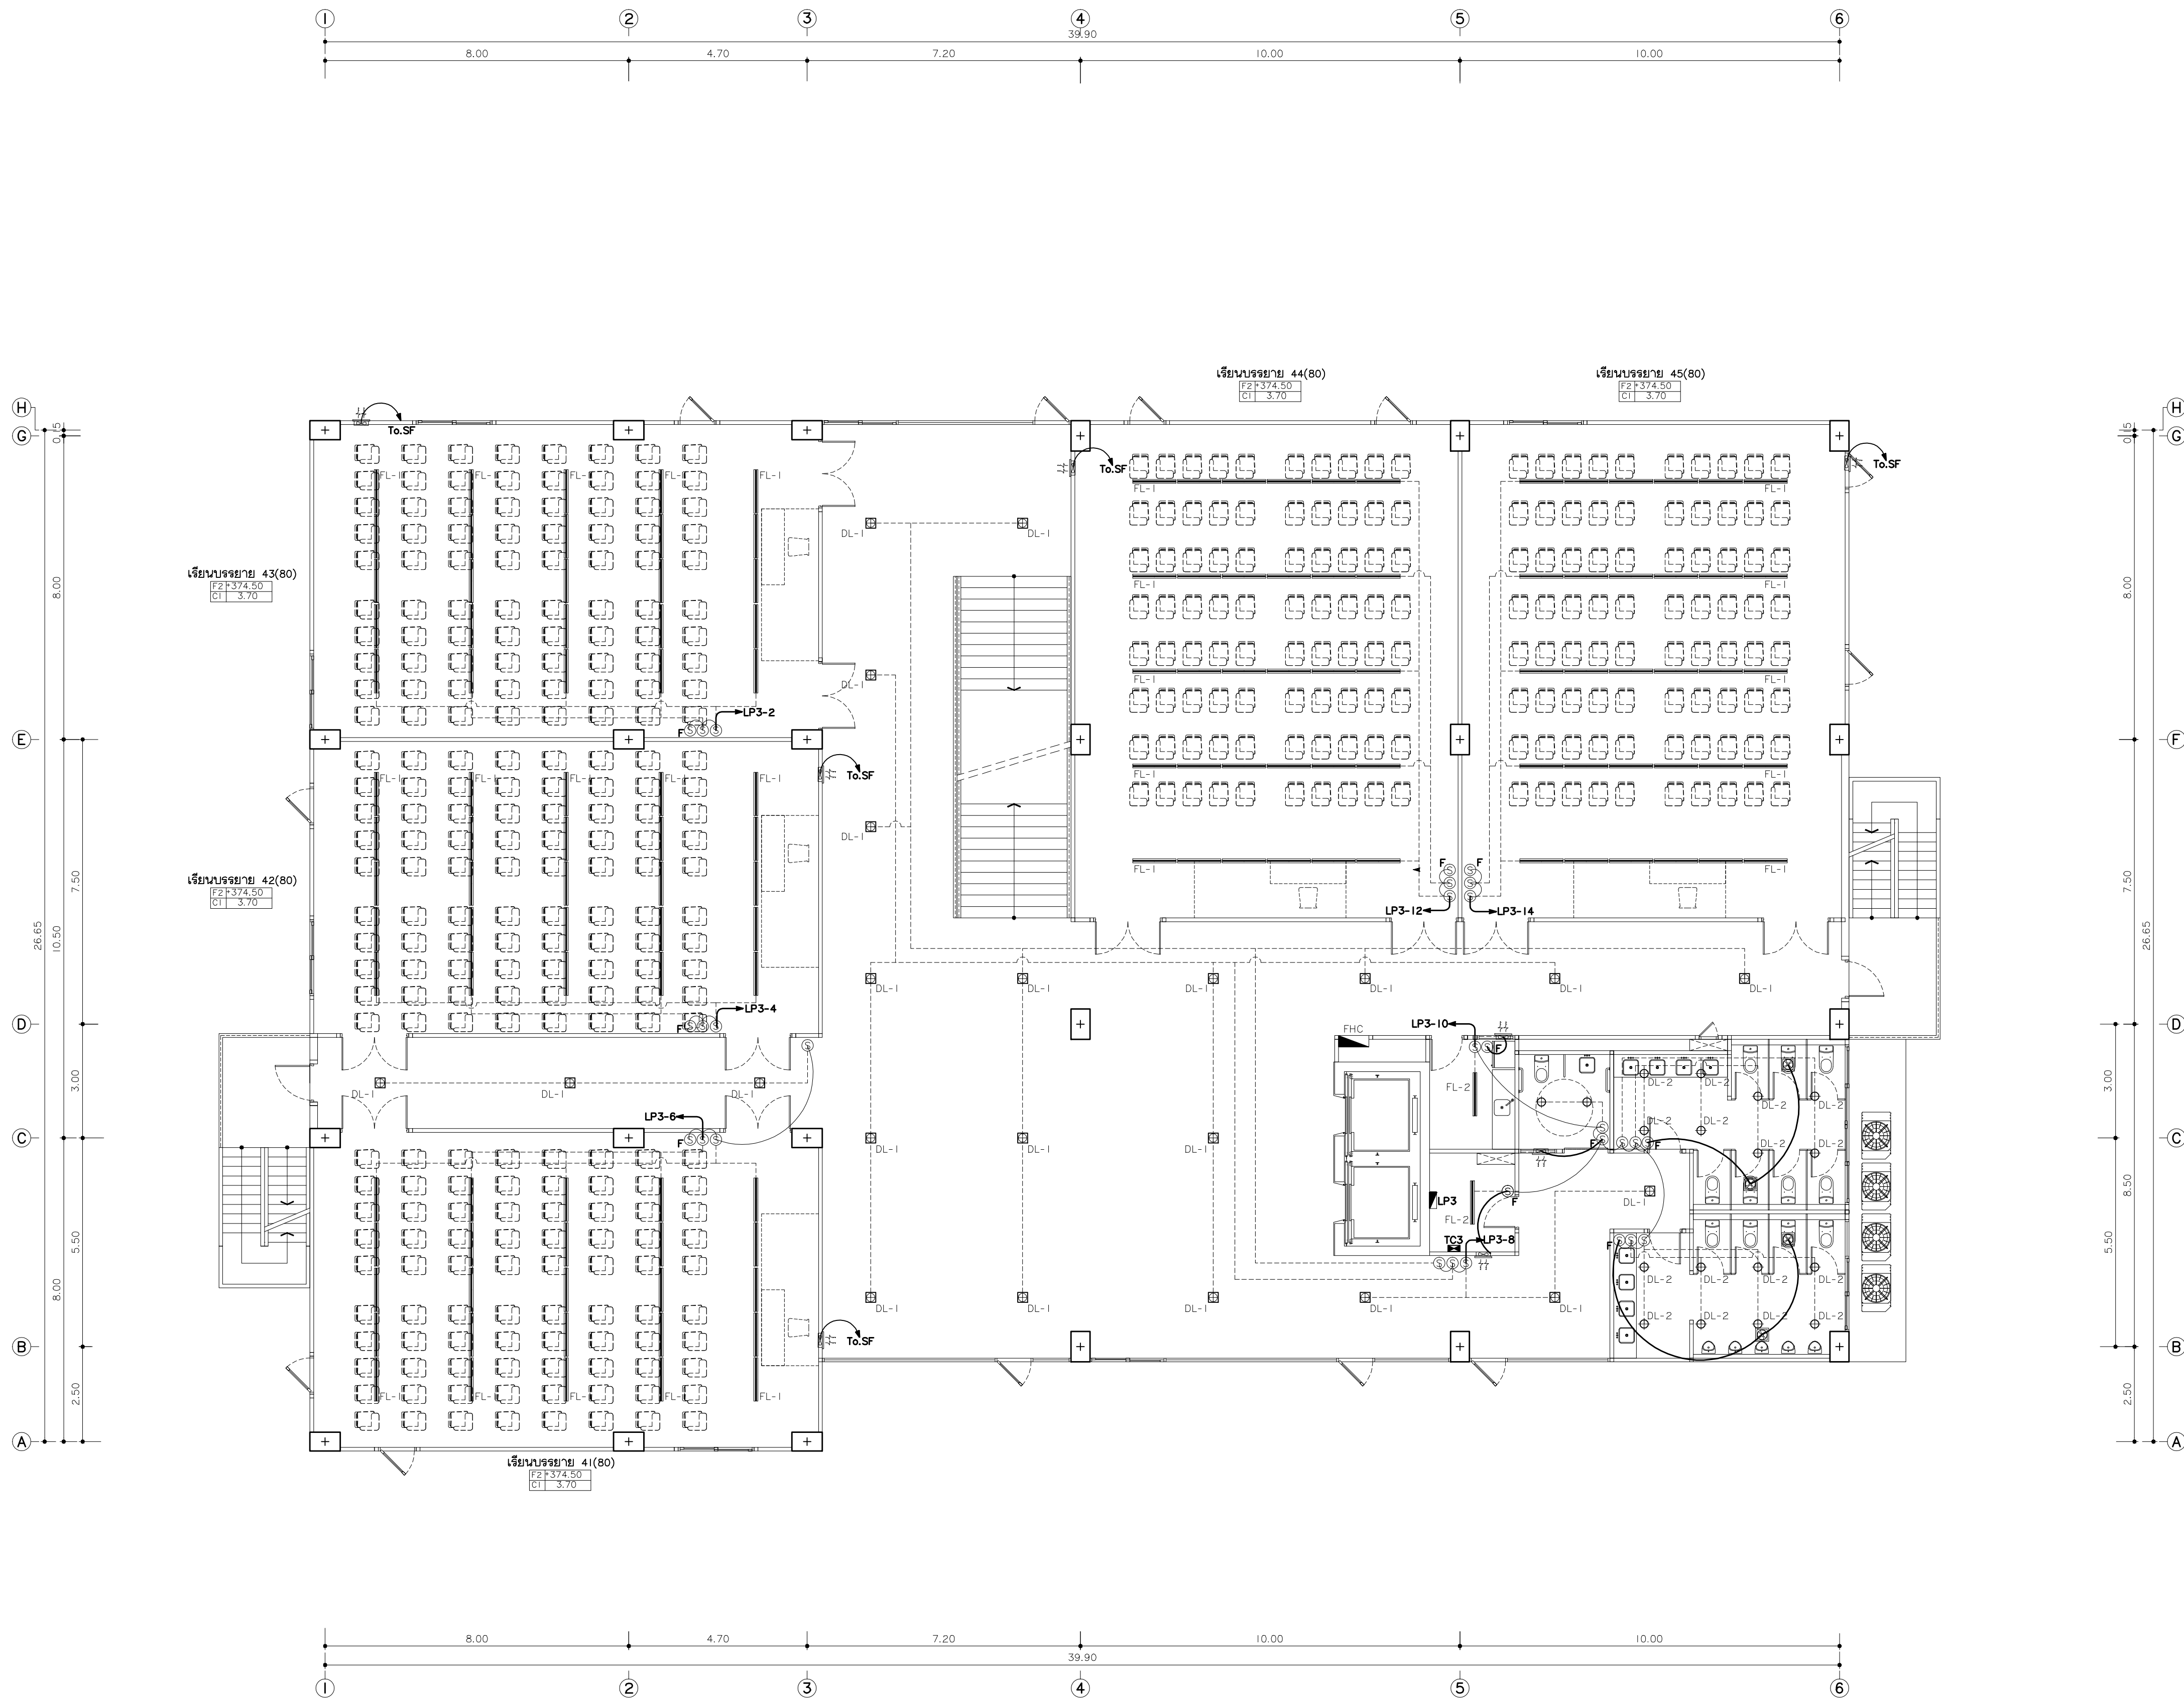

แปลนไฟฟ้าแสงสว่างชั้นที่ 3
มาตราส่วน 1:100



มหาวิทยาลัยราชภัฏเชียงใหม่

แฟล็กทอรี่
96 หมู่ 2 ต.ฟ้าฮ่าม อ.เมือง
จ.เชียงใหม่ 50000
Tel: 081 366 0002
E-MAIL: plankrich@gmail.com

PROJECT NAME ชัยนครทาง
อาคาร 6 : อาคารกลางเรียนรวม
กลุ่มอาคารคณะมนุษยศาสตร์
และสังคมศาสตร์

CLIENT เจ้าของ
มหาวิทยาลัยราชภัฏเชียงใหม่ ศูนย์แม่ริม

ARCHITECTS สถาปนิก

นาย เอกชัย กิตยาประสิทธิ์ สด.3055

STRUCTURAL ENGINEER วิศวกรโครงสร้าง

นาย อรรถมนู เทพจันทร์ วย.1401
(ผู้รับโอนโครงสร้าง)
นาย ศทาวุธ ไชยแสน สด.8674

นาย ศักดิ์ชัย ทองพันธ์ วย.33429

ELECTRICAL ENGINEER วิศวกรไฟฟ้า

นาย จันทน์ ใจนวล สด.4537

SANITARY ENGINEER วิศวกรสุขาภิบาล

นาย สุภชัย คงจันทร์ สด.276

นาย อลงกรณ์ กล่อมจิต วก.26773

MECHANICAL ENGINEER วิศวกรเครื่องกล

นาย ยศธนา คุณาทรร สด.4056

นาย ณัฐพล ไชยแก้ว วก.35147

REVISION DATE

TITLE

แปลนพื้นที่ 3


+374.50

JOB NO: -

DWG BY: -

DATE: 04-2563

EE6-11

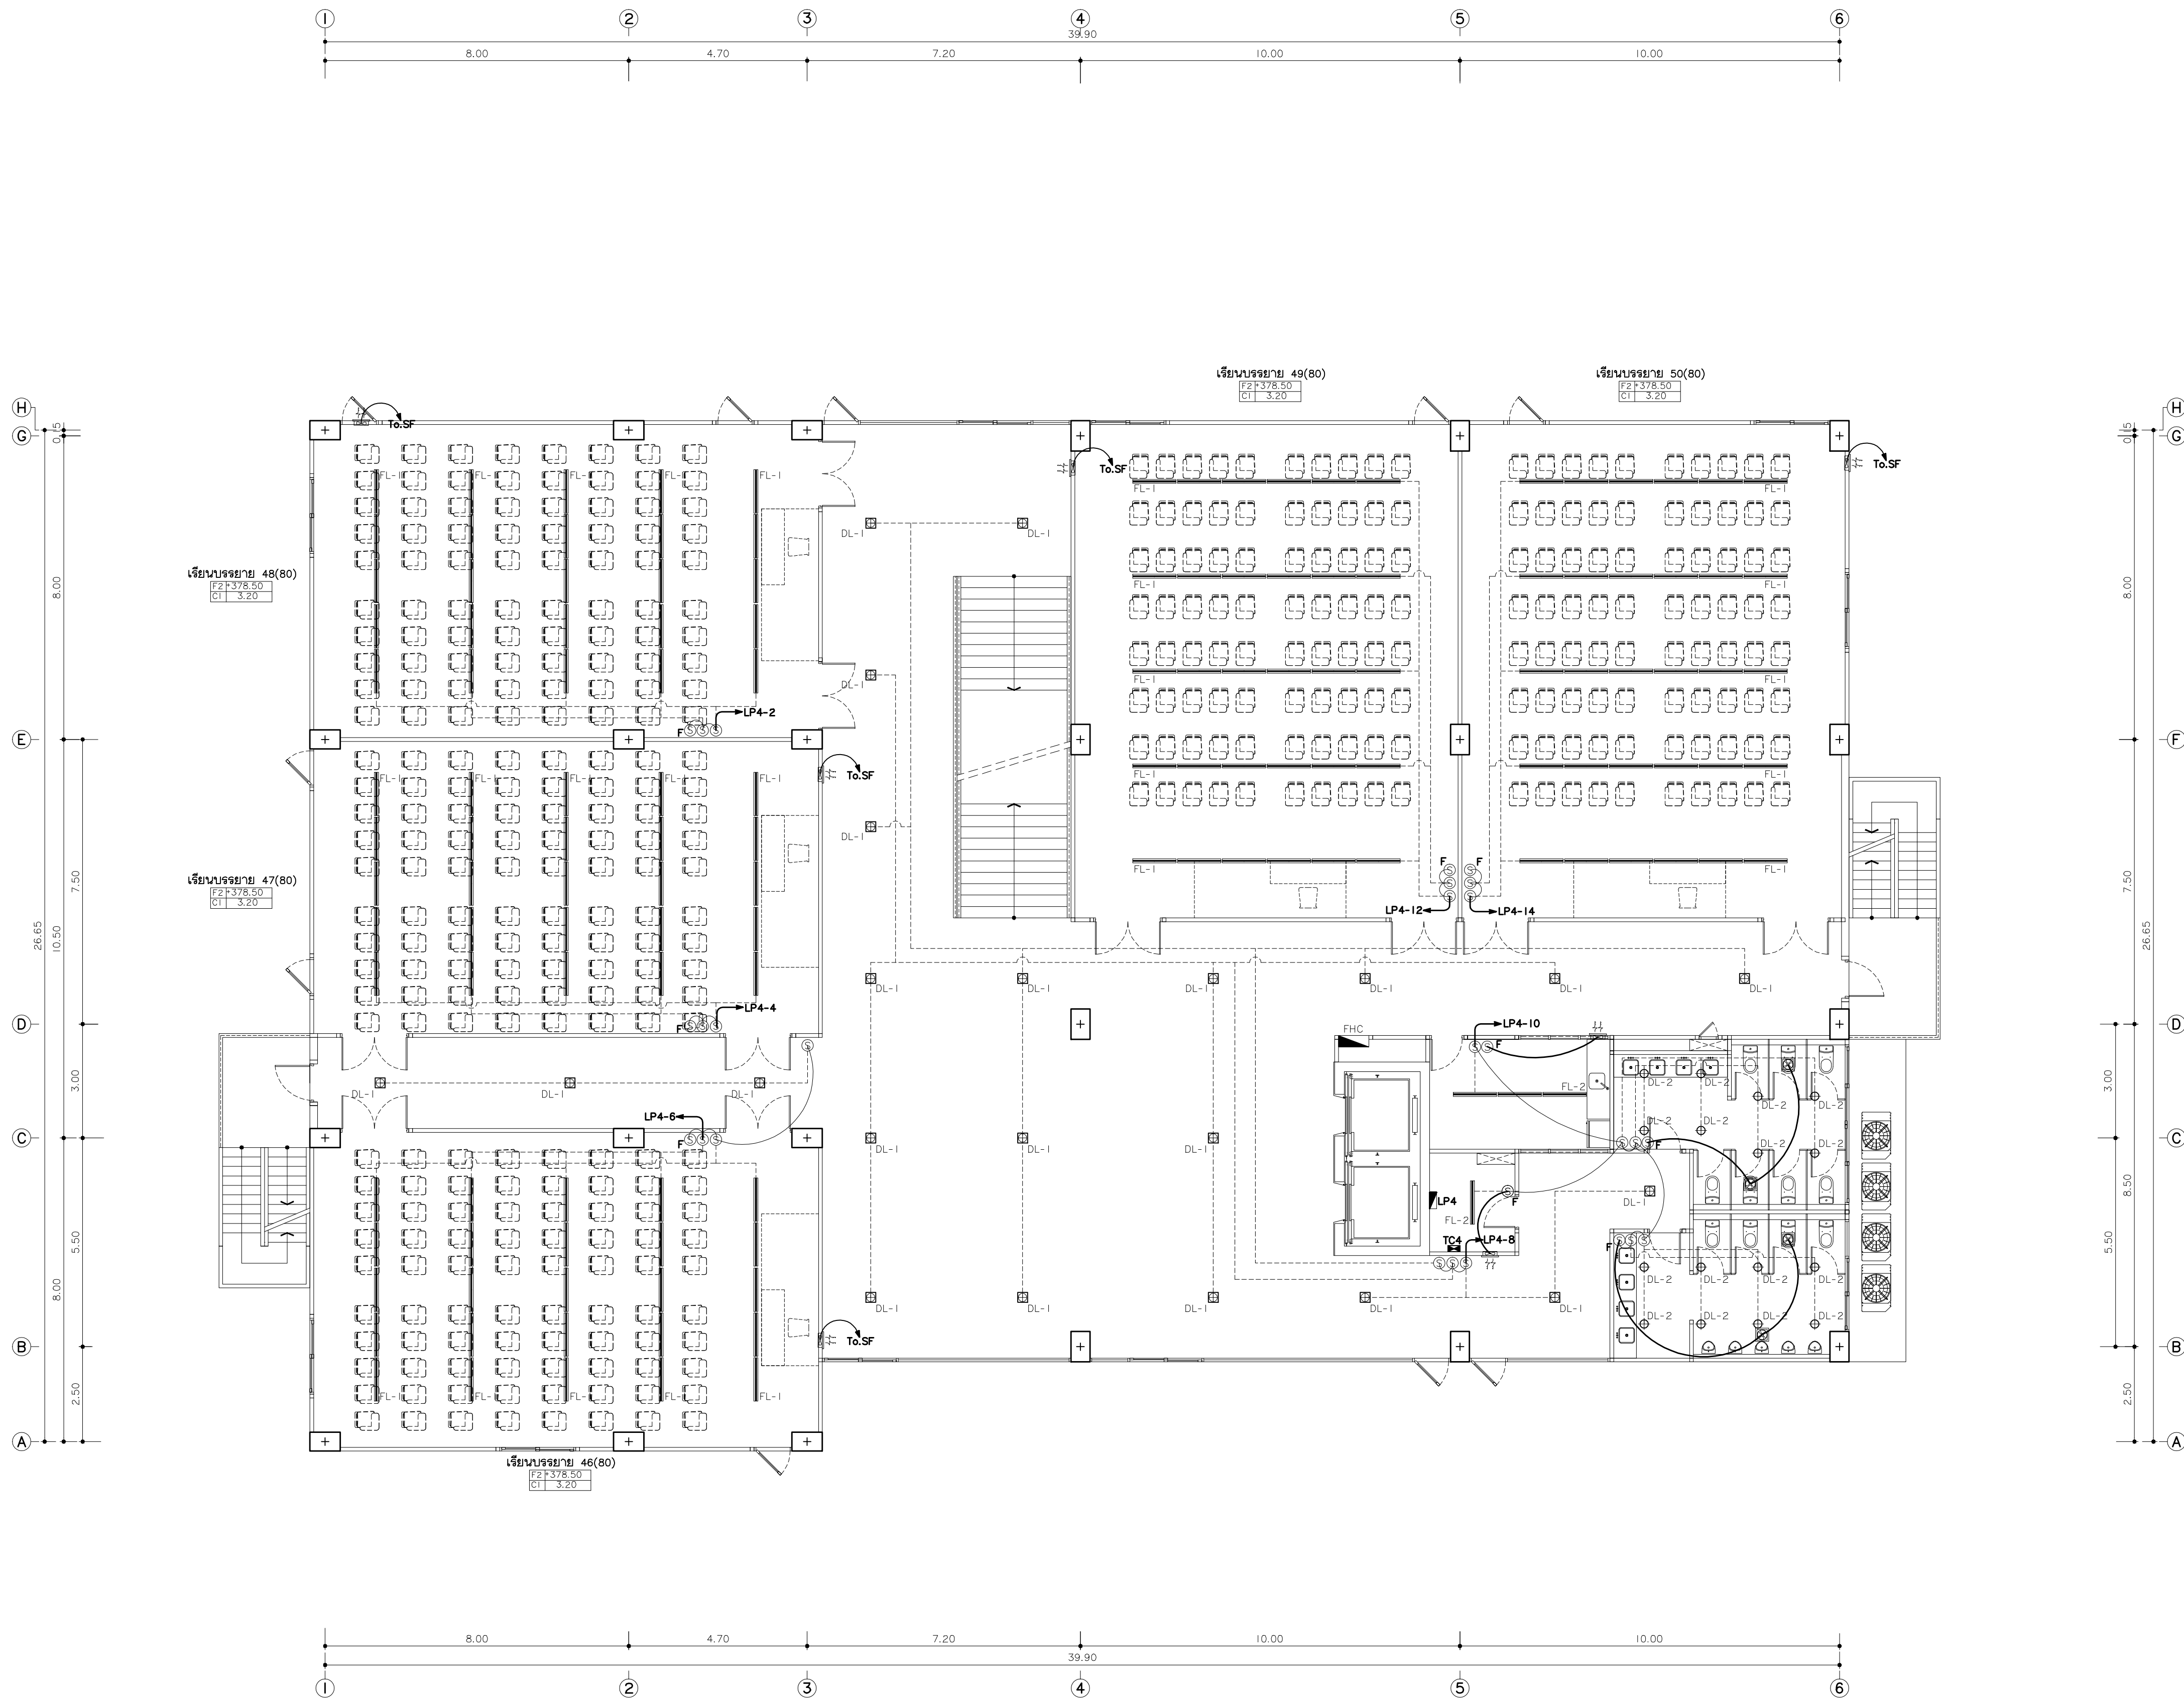

แปลนไฟฟ้าแสงสว่างชั้นที่ 4
มาตราส่วน 1:100



มหาวิทยาลัยราชภัฏเชียงใหม่

แฟลชการ์ด

96 หมู่ 2 ต.ฟ้าฮ่าม อ.เมือง
จ.เชียงใหม่ 50000
Tel: 081 366 0002
E-MAIL: plankrich@gmail.com

PROJECT NAME ชัยนครทาง
อาคาร 6 : อาคารกลางเรียนรวม
กลุ่มอาคารคณะมนุษยศาสตร์
และสังคมศาสตร์

CLIENT เจ้าของ
มหาวิทยาลัยราชภัฏเชียงใหม่ ศูนย์แม่ริม

ARCHITECTS สถาปนิก

นาย เอกชัย กิตยาประสิทธิ์ สล.3055

STRUCTURAL ENGINEER วิศวกรโครงสร้าง

นาย อรรถนุญ เทพจันทร์ วย.1401
(ผู้รับโอนโครงสร้าง)

นาย ศทาวุธ ไชยแสน สล.8674

นาย ศัตติชัย ทองพันธ์ อย.33429

ELECTRICAL ENGINEER วิศวกรไฟฟ้า

นาย จันทน์ ใจนวล สล.4537

SANITARY ENGINEER วิศวกรสุขาภิบาล

นาย สุภชัย คงจันทร์ สล.276

นาย อลงกรณ์ กล่อมจิต ภา.26773

MECHANICAL ENGINEER วิศวกรเครื่องกล

นาย ยศธนา คุณาทรร สล.4056

นาย ณัฐพล ไชยแก้ว ภา.35147

REVISION DATE

TITLE

แปลนไฟฟ้าแสงสว่างชั้นที่ 4


+378.50

JOB NO: -

DWG BY: -

DATE: 04-2563

EE6-12

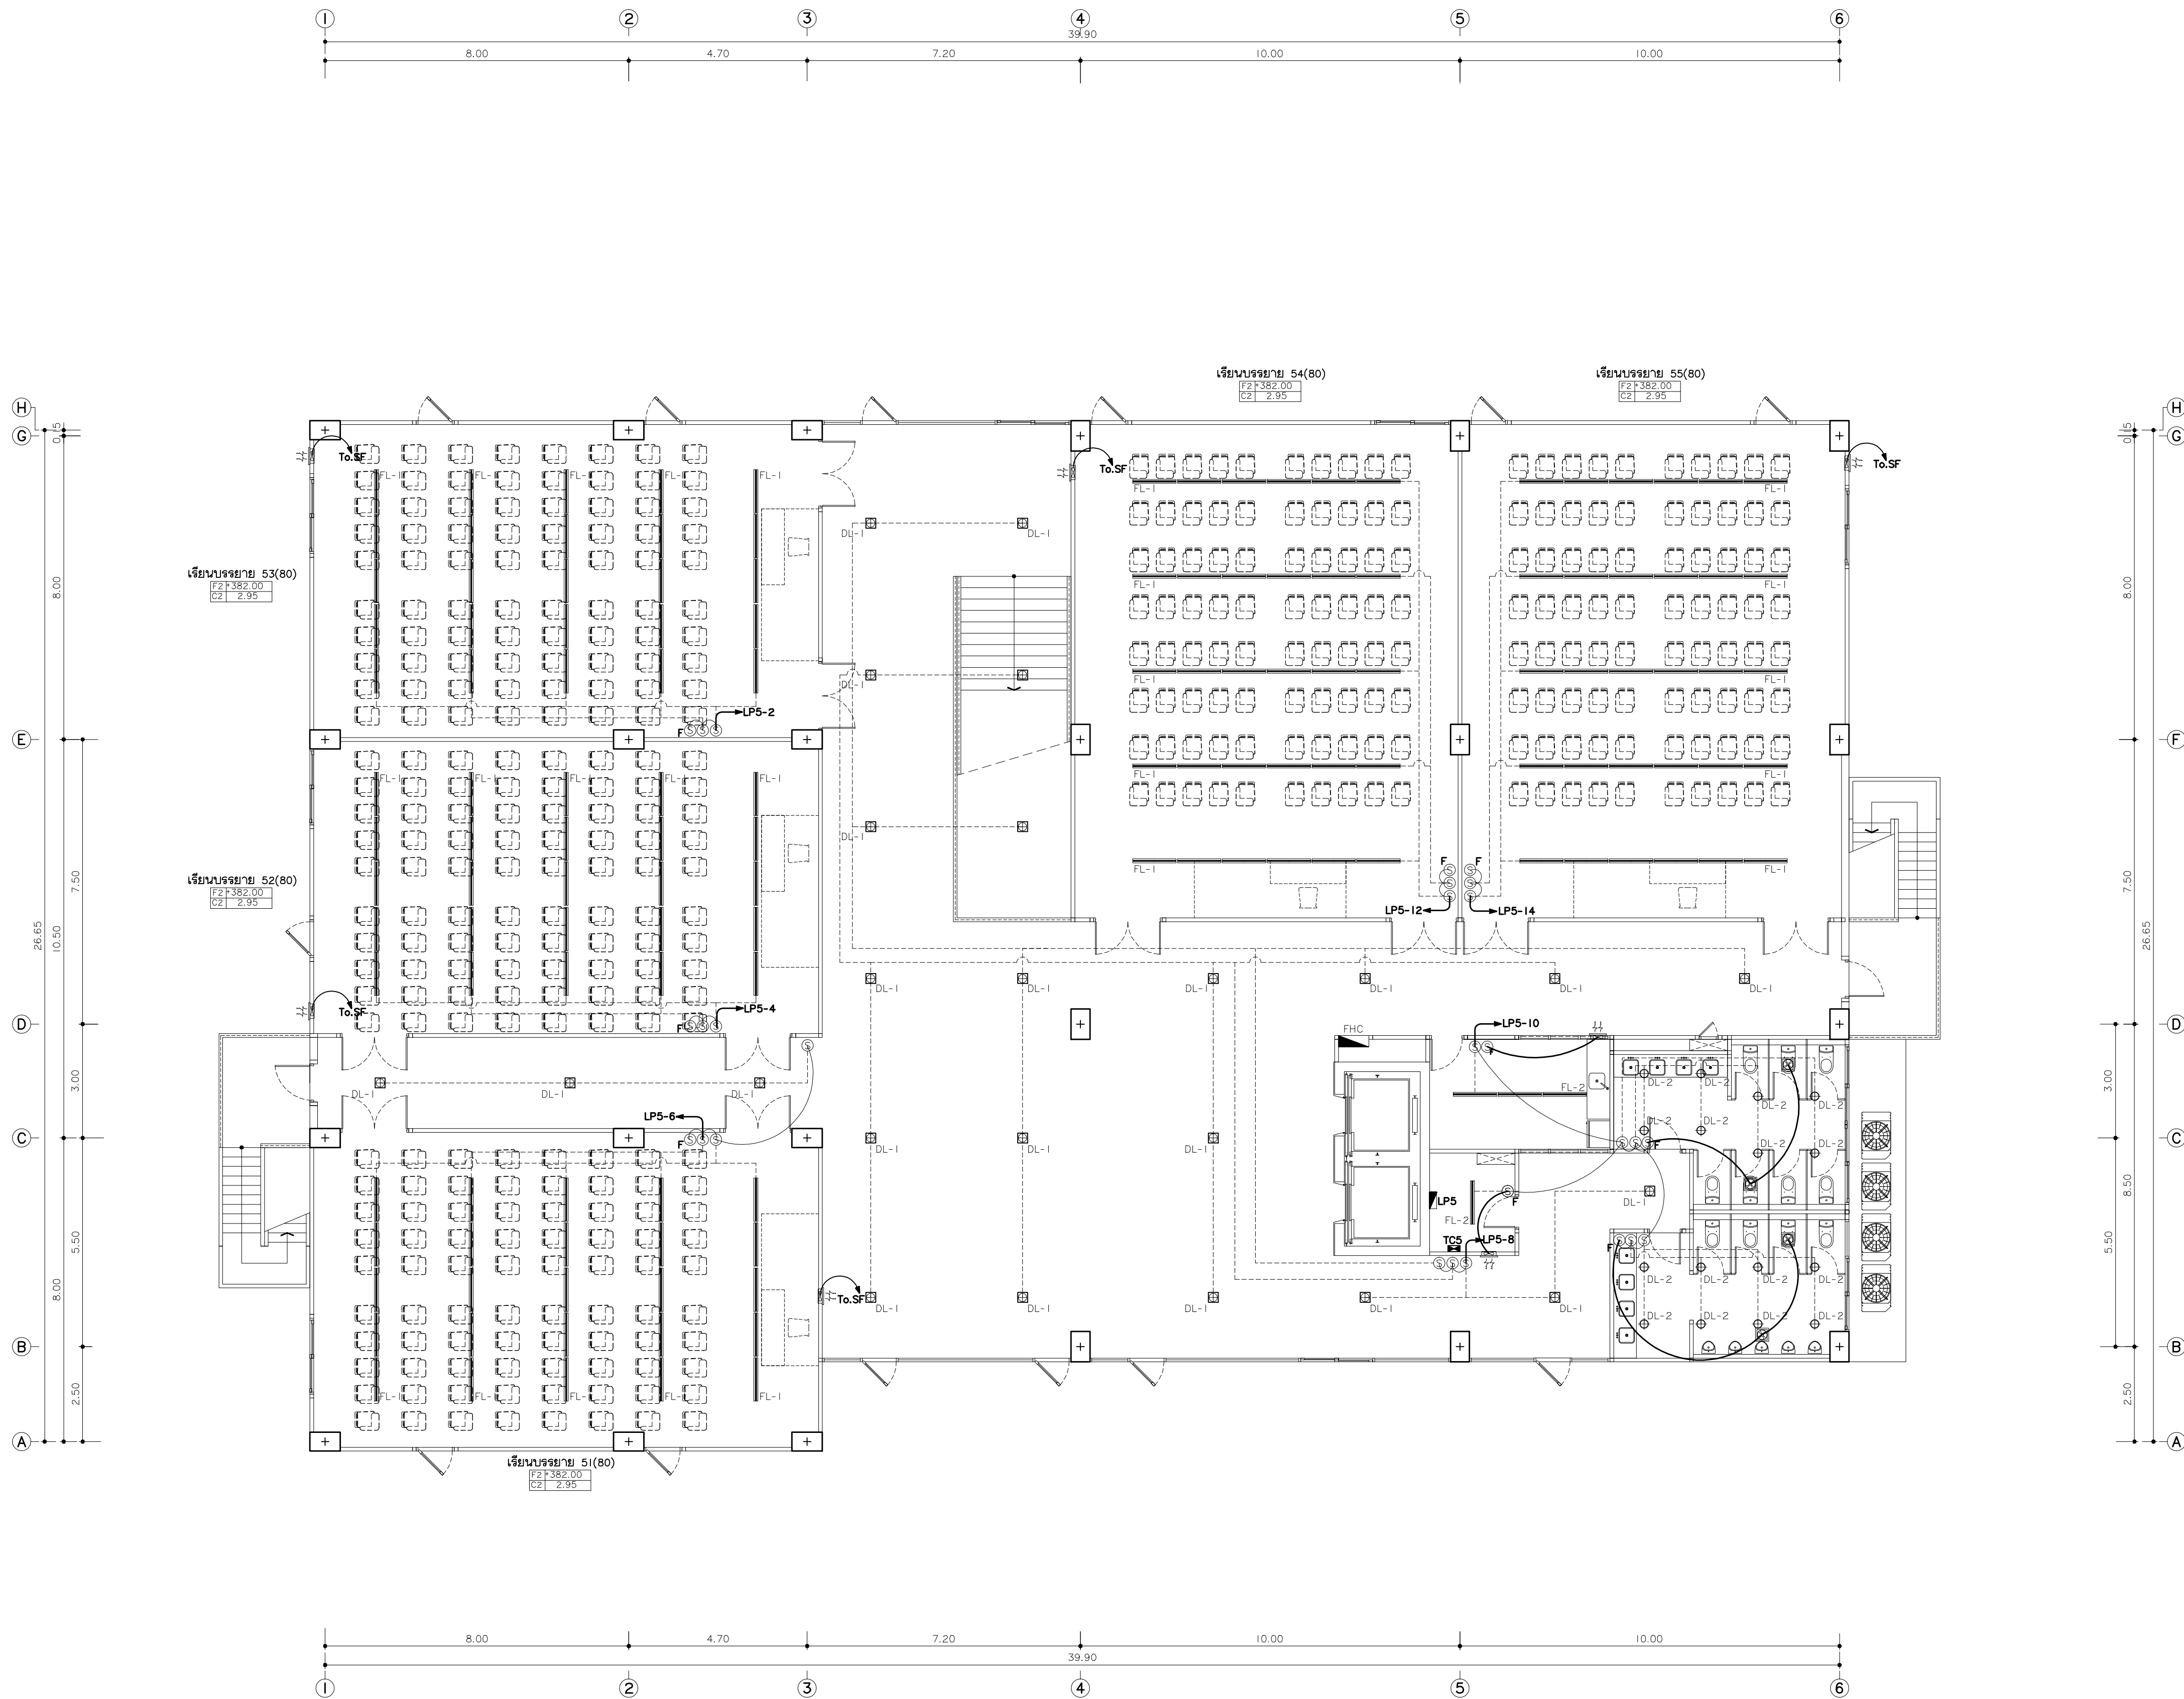

แปลนไฟฟ้าแสงสว่างชั้นที่ 5
มาตราส่วน 1:100



มหาวิทยาลัยราชภัฏเชียงใหม่

แฟลชทอรี่

96 หมู่ 2 ต.ฟ้าฮ่าม อ.เมือง
จ.เชียงใหม่ 50000
Tel: 081 366 0002
E-MAIL: plankrich@gmail.com

PROJECT NAME ชัยนครทาง
อาคาร 6 : อาคารกลางเรียนรวม
กลุ่มอาคารคณะมนุษยศาสตร์
และสังคมศาสตร์

CLIENT เจ้าของ
มหาวิทยาลัยราชภัฏเชียงใหม่ ศูนย์แม่ริม

ARCHITECTS สถาปนิก

นาย เอกชัย กิตยาประสิทธิ์ สล.3055

STRUCTURAL ENGINEER วิศวกรโครงสร้าง

นาย อรรถนัฐ เทพจันทร์ วย.1401
(ผู้รับโอนโครงสร้าง)

นาย ศกาวุธ ไชยแสน สย.8674

นาย ศักดิ์ชัย ทองพันธ์ อย.33429

ELECTRICAL ENGINEER วิศวกรไฟฟ้า

นาย จันทน์ ใจนวล สพ.4537

SANITARY ENGINEER วิศวกรสุขาภิบาล

นาย สุภชัย คงจันทร์ สล.276

นาย อลงกรณ์ กล่อมจิต พท.26773

MECHANICAL ENGINEER วิศวกรเครื่องกล

นาย ยศธนา คุณาทรร สท.4056

นาย ณัฐพล ไชยแก้ว พท.35147

REVISION DATE


TITLE

แปลนไฟฟ้าแสงสว่างชั้นที่ 5
+382.00

JOB NO: -
DWG BY: -
DATE: 04-2563

EE6-13

WS	WALL OUTLET	FACP	FIRE ALARM CONTROL PANEL
WP	WATERPROOF SOCKET OUTLET	AGN	FIRE ALARM GRAPHIC ANUNCIATOR
POU	POP-UP FLOOR OUTLET	ZAM	STEEL CABINET ZONE ADDRESSABLE MODULE
T	TELEPHONE	TJ	TELEPHONE JACK FOR FIRE MAN
TP	TV. POINT	HA	HEAT DETECTOR (Address Type)
LAN	LAN / WIRELESS	SA	SMOKE DETECTOR (Address Type)
JB	JUNCTION BOX	B	ALARM BELL
DL	DOOR LOCK	M	MANUAL STATION
LC	LOAD CENTER	LED	ไฟส่องสว่างฉุกเฉิน หลอด LED
W	WIRELESS	EXIT	ป้ายแสดงทางหนีไฟ หลอด LED
F	FAN	EL	ป้ายยกขึ้น หลอด LED
LEL	LED EMERGENCY LIGHTING	44	ถังดับเพลิงมือถือชนิดผงเคมีแห้ง 44 kg.
CCTV	CCTV	FHC	ถังดับเพลิงมือถือชนิดผงเคมีแห้ง 44 kg.
SC	SPEAKER CEILING		

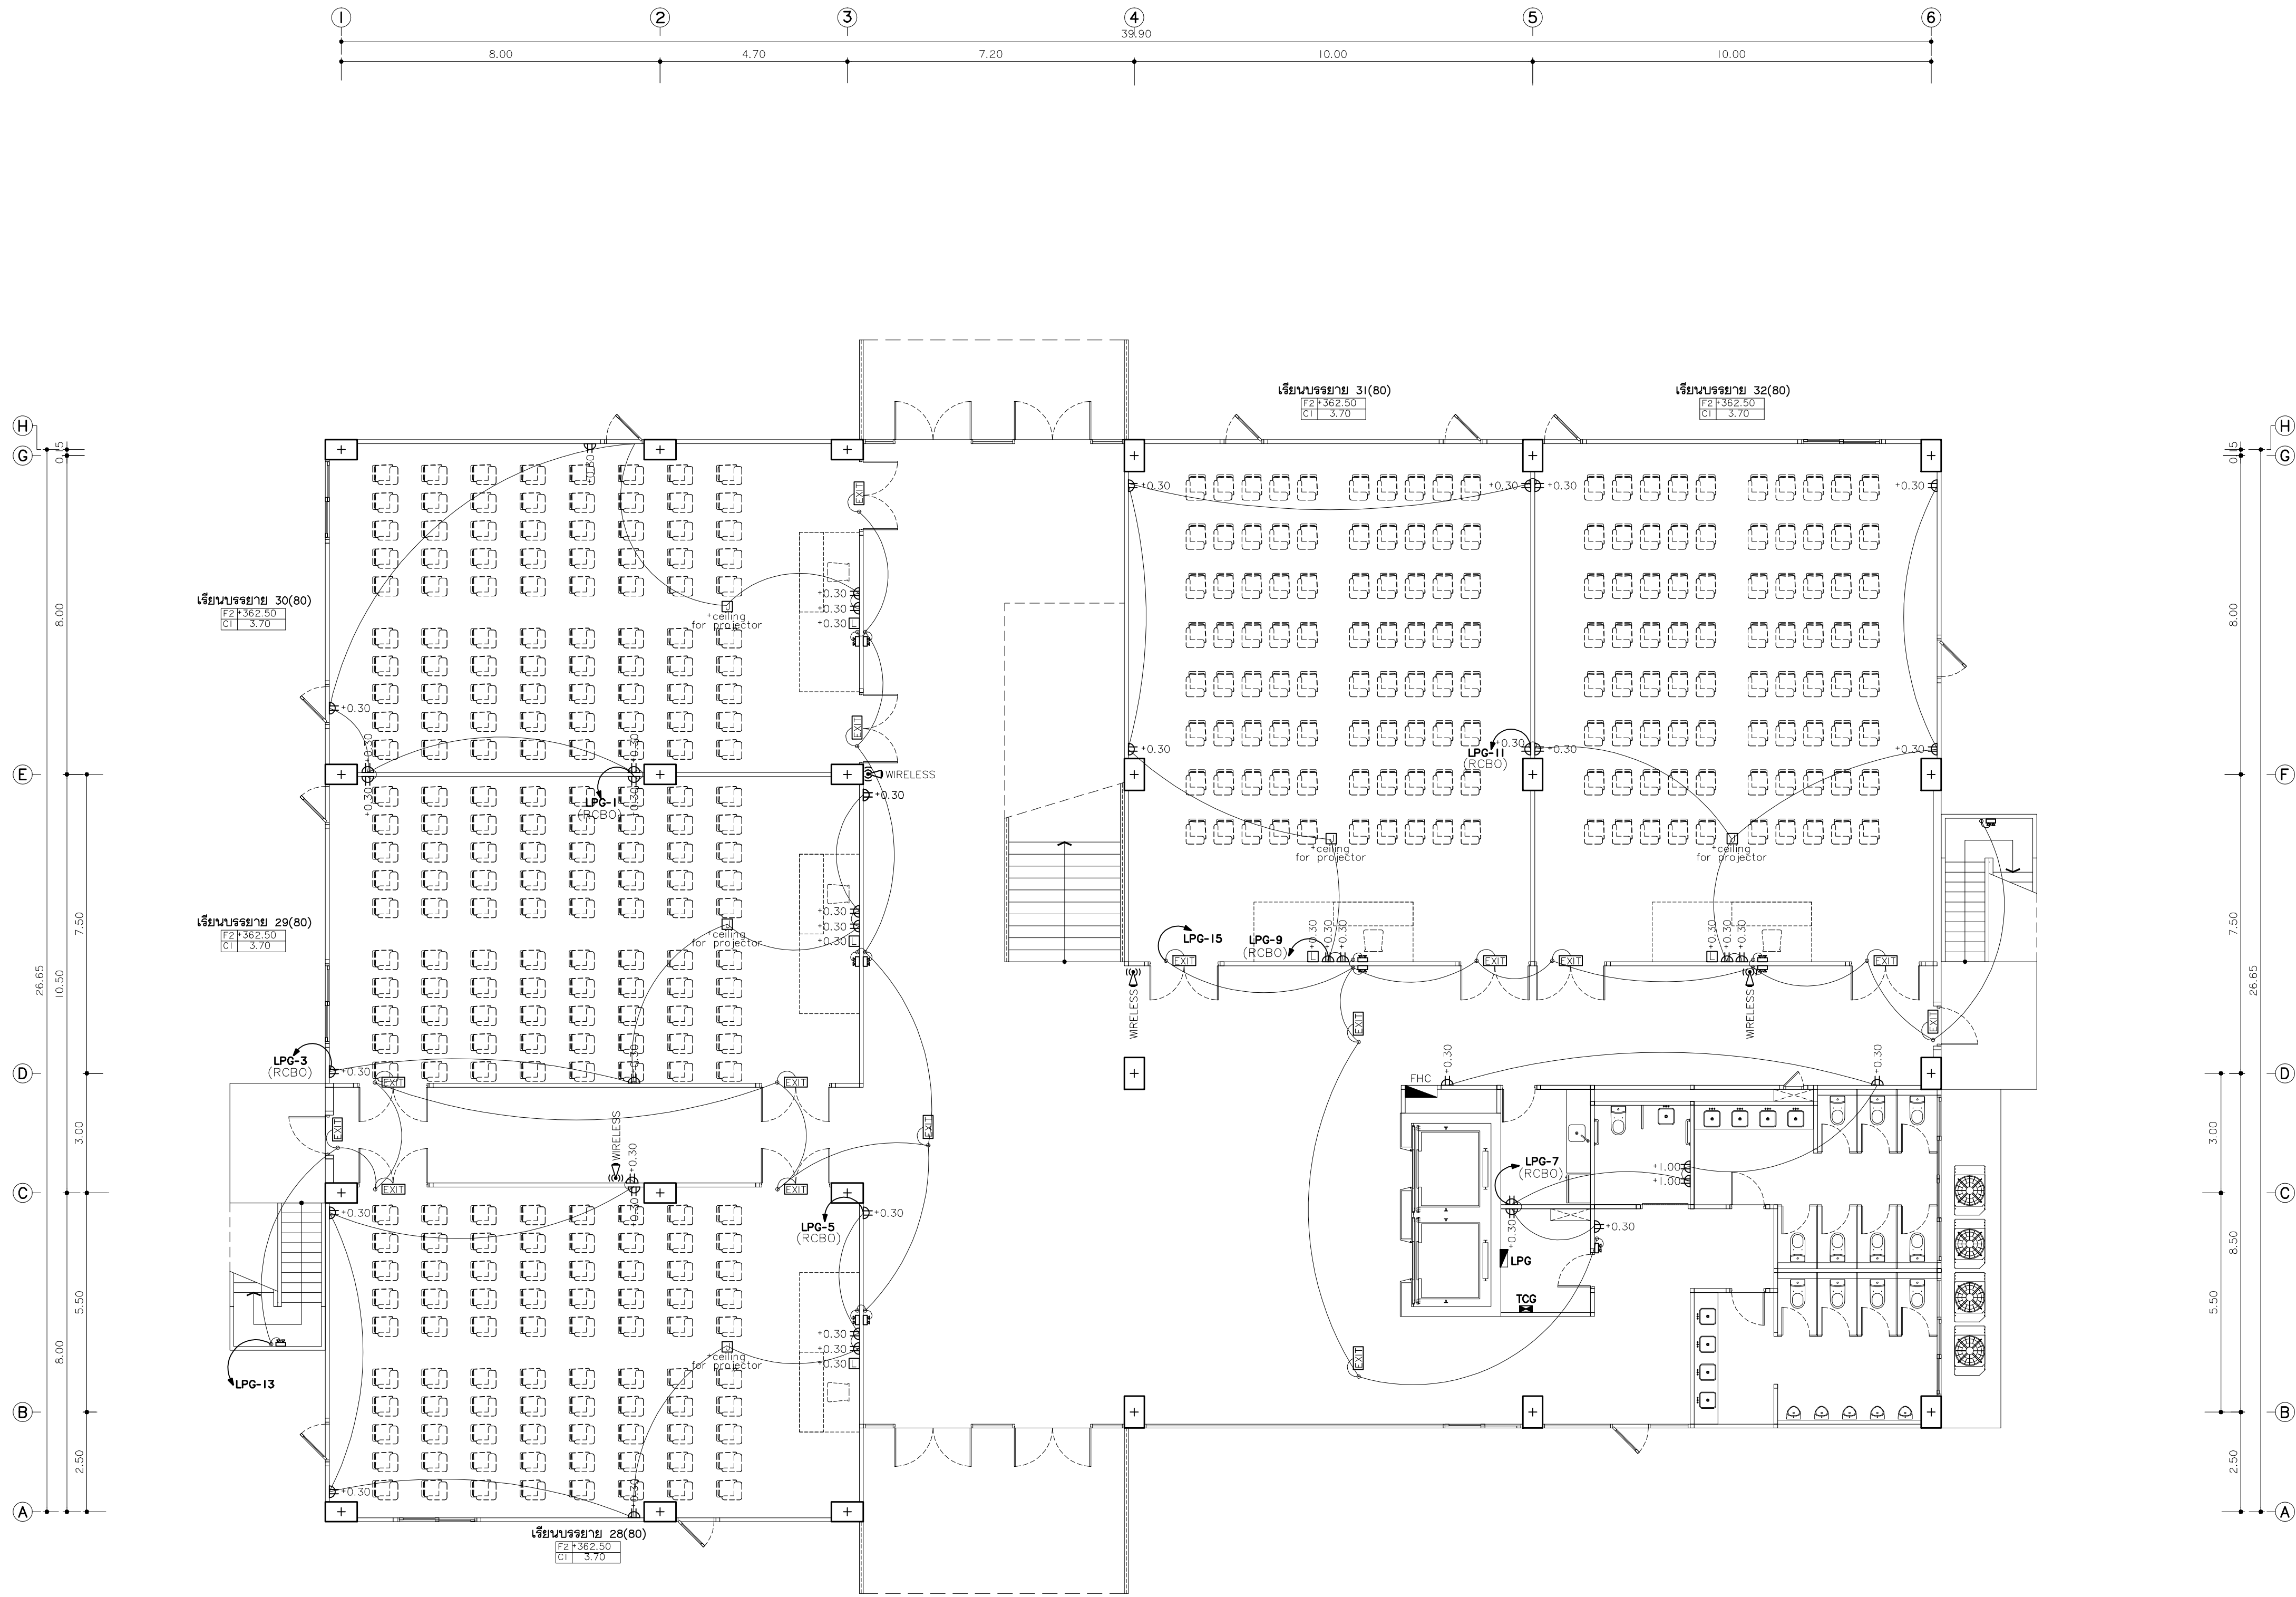

แปลนไฟฟ้ากำลังชั้นพื้นดิน

มาตราส่วน 1:100



มหาวิทยาลัยราชภัฏเชียงใหม่

แฟลชการ์ด

96 หมู่ 2 ต.ฟ้าฮ่าม อ.เมือง
จ.เชียงใหม่ 50000
Tel: 081 366 0002
E-MAIL: plankrich@gmail.com

PROJECT NAME ชัยนครทาง
อาคาร 6 : อาคารกลางเรียนรวม
กลุ่มอาคารคณะมนุษยศาสตร์
และสิ่งแวดล้อม

CLIENT เจ้าของ
มหาวิทยาลัยราชภัฏเชียงใหม่ ศูนย์แม่ริม

ARCHITECTS สถาปนิก

นาย เอกชัย กิตยาประสิทธิ์ สล.3055

STRUCTURAL ENGINEER วิศวกรโครงสร้าง

นาย อรรถนุญ เทพจันทร์ วย.1401
(ผู้รับโอนโครงสร้าง)

นาย ศกาวุธ ไชยแสน สย.8674

นาย ศักดิ์ชัย ทองนั้ง กย.33429

ELECTRICAL ENGINEER วิศวกรไฟฟ้า

นาย จันทน์ ใจนวล สพ.4537

SANITARY ENGINEER วิศวกรสุขาภิบาล

นาย สุภชัย คงจันทร์ สล.276

นาย อลงกรณ์ กล่อมจิต ภท.26773

MECHANICAL ENGINEER วิศวกรเครื่องกล

นาย ยศธนา คุณาทิศ สท.4056

นาย ณัฐพล ไชยแก้ว ภท.35147

REVISION DATE

TITLE

แปลนไฟฟ้ากำลังชั้นพื้นดิน

+362.50


JOB NO: -

DWG BY: -

DATE: 04-2563

EE6-14

WS	WALL OUTLET	FACP	FIRE ALARM CONTROL PANEL
WP	WATERPROOF SOCKET OUTLET	AGN	FIRE ALARM GRAPHIC ANUNCIATOR
POU	POP-UP FLOOR OUTLET	ZAM	STEEL CABINET ZONE ADDRESSABLE MODULE
T	TELEPHONE	J	TELEPHONE JACK FOR FIRE MAN
TV	TV POINT	HA	HEAT DETECTOR (Address Type)
LAN	LAN / WIRELESS	SA	SMOKE DETECTOR (Address Type)
JB	JUNCTION BOX	B	ALARM BELL
DL	DOOR LOCK	M	MANUAL STATION
LC	LOAD CENTER	LED	ไฟส่องสว่างฉุกเฉิน หลอด LED
W	WIRELESS	EXIT	ป้ายแสดงทางหนีไฟ หลอด LED
F	FAN	FL	ป้ายยกขึ้น หลอด LED
LEL	LED EMERGENCY LIGHTING	44	ถังดับเพลิงมือถือชนิดผงเคมีแห้ง 44 kg.
CCTV	CCTV	FHC	ถังดับเพลิงมือถือชนิดผงเคมีแห้ง 44 kg.
SC	SPEAKER CEILING		ลายฉลุไม้ดับเพลิง พร้อมอุปกรณ์

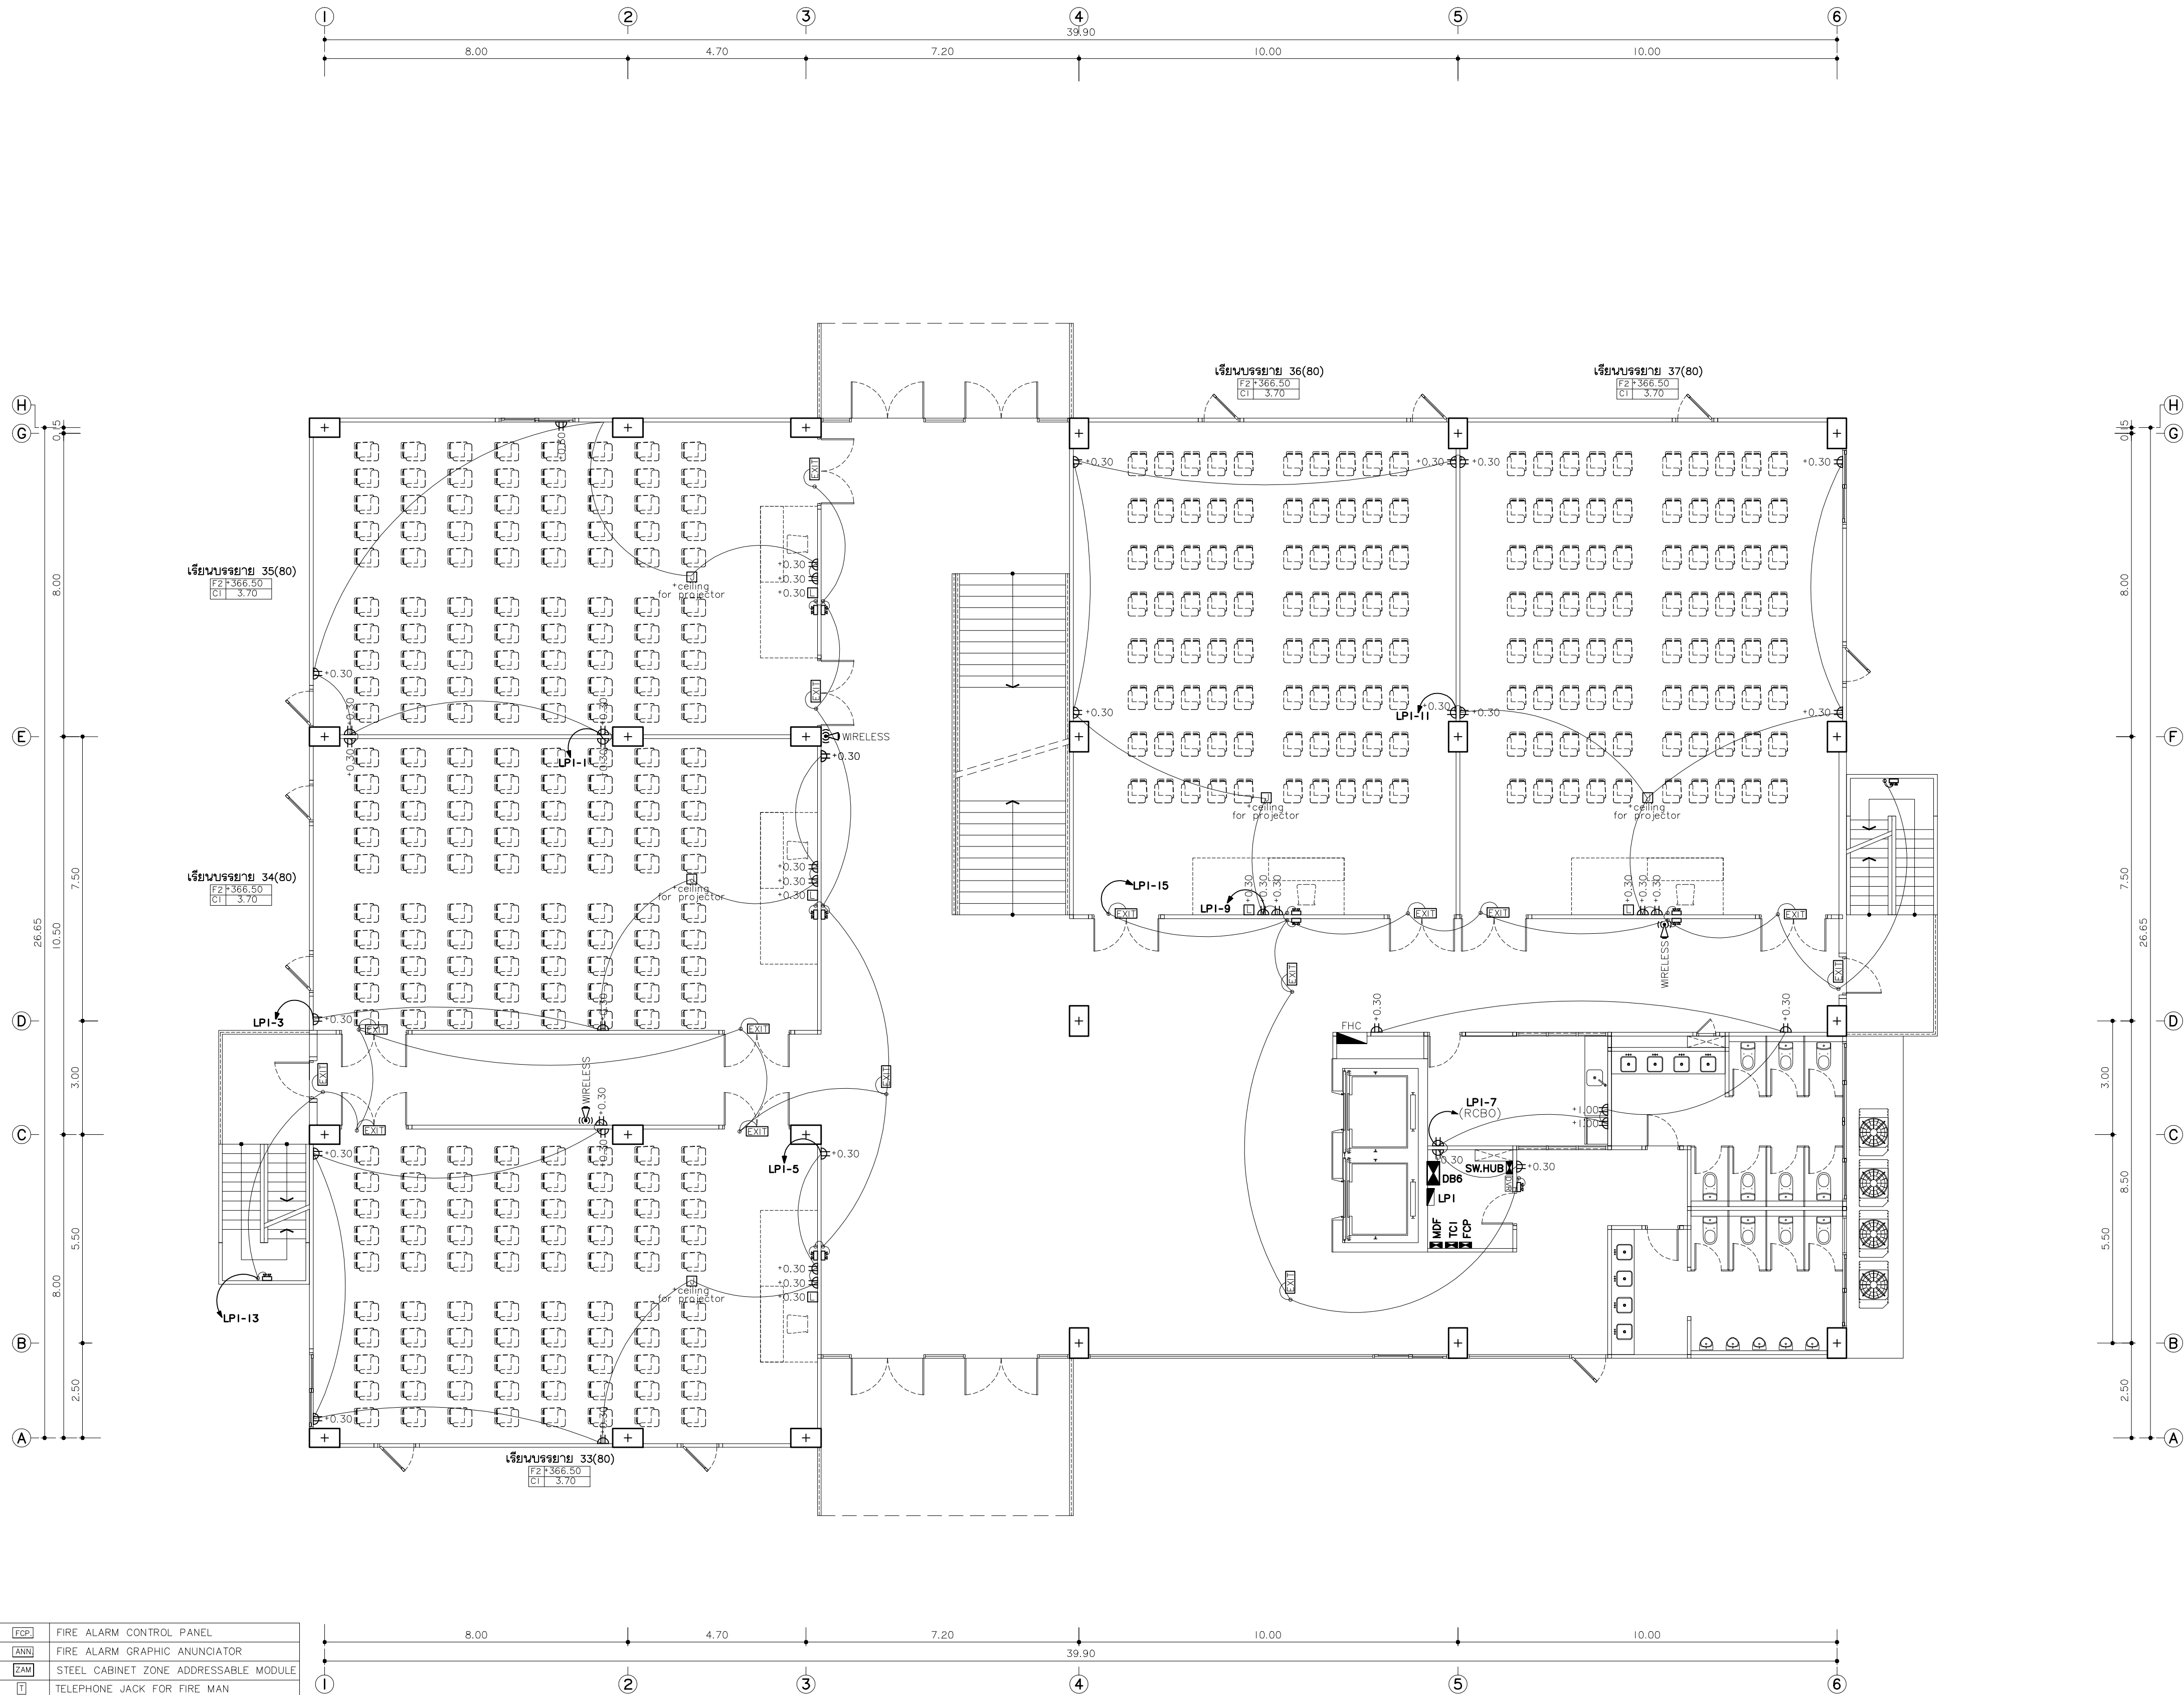

แปลนไฟฟ้ากำลัง ชั้นที่ 1
มาตราส่วน 1:100

มหาวิทยาลัยราชภัฏเชียงใหม่

แฟลนทุก

96 หมู่ 2 ต.ฟ้าฮ่าม อ.เมือง
จ.เชียงใหม่ 50000
Tel: 081 366 0002
E-MAIL: plankrich@gmail.com

PROJECT NAME ชัยนครทาง

อาคาร 6 : อาคารกลางเรียนรวม
กลุ่มอาคารคณะมนุษยศาสตร์
และสิ่งแวดล้อม

CLIENT เจ้าของ

มหาวิทยาลัยราชภัฏเชียงใหม่ ศูนย์แม่ริม

ARCHITECTS สถาปนิก

นาย เอกชัย กิตยาประสิทธิ์ สล.3055

STRUCTURAL ENGINEER วิศวกรโครงสร้าง

นาย อรรถนัฐ เทพจันทร์ วย.1401
(ผู้รับโอนโครงสร้าง)

นาย ศกาวุธ ไชยแสน สย.8674

นาย ศักดิ์ชัย ทองพันธ์ วย.33429

ELECTRICAL ENGINEER วิศวกรไฟฟ้า

นาย จักรกมล ไชยกุล สล.4537

SANITARY ENGINEER วิศวกรสุขาภิบาล

นาย สุภชัย คงจันทร์ สล.276

นาย อลงกรณ์ กล่อมจิต วก.26773

MECHANICAL ENGINEER วิศวกรเครื่องกล

นาย ยศธนา คุณภาพ สล.4056

นาย ณัฐพล ไชยแก้ว วก.35147

REVISION DATE

TITLE

แปลนไฟฟ้ากำลัง ชั้นที่ 1
+366.50


JOB NO: -

DWG BY: -

DATE: 04-2563

EE6-15

WS	WALL OUTLET	FACP	FIRE ALARM CONTROL PANEL
WP	WATERPROOF SOCKET OUTLET	AGN	FIRE ALARM GRAPHIC ANUNCIATOR
POU	POP-UP FLOOR OUTLET	ZAM	STEEL CABINET ZONE ADDRESSABLE MODULE
TJ	TELEPHONE	TJ	TELEPHONE JACK FOR FIRE MAN
TV	TV POINT	HA	HEAT DETECTOR (Address Type)
LAN	LAN / WIRELESS	SA	SMOKE DETECTOR (Address Type)
JB	JUNCTION BOX	AB	ALARM BELL
DL	DOOR LOCK	MS	MANUAL STATION
LC	LOAD CENTER	LED	ไฟส่องสว่างฉุกเฉิน หลอด LED
W	WIRELESS	EXT-LED	ป้ายแสดงทางหนีไฟ หลอด LED
F	FAN	EL-LED	ป้ายยกขึ้น หลอด LED
LEL	LED EMERGENCY LIGHTING	HT	ถังดับเพลิงมือถือชนิดผงเคมีแห้ง 44 kg.
CCTV	CCTV	FHC	ถังดับเพลิงมือถือชนิดผงเคมีแห้ง 44 kg.
SC	SPEAKER CEILING		

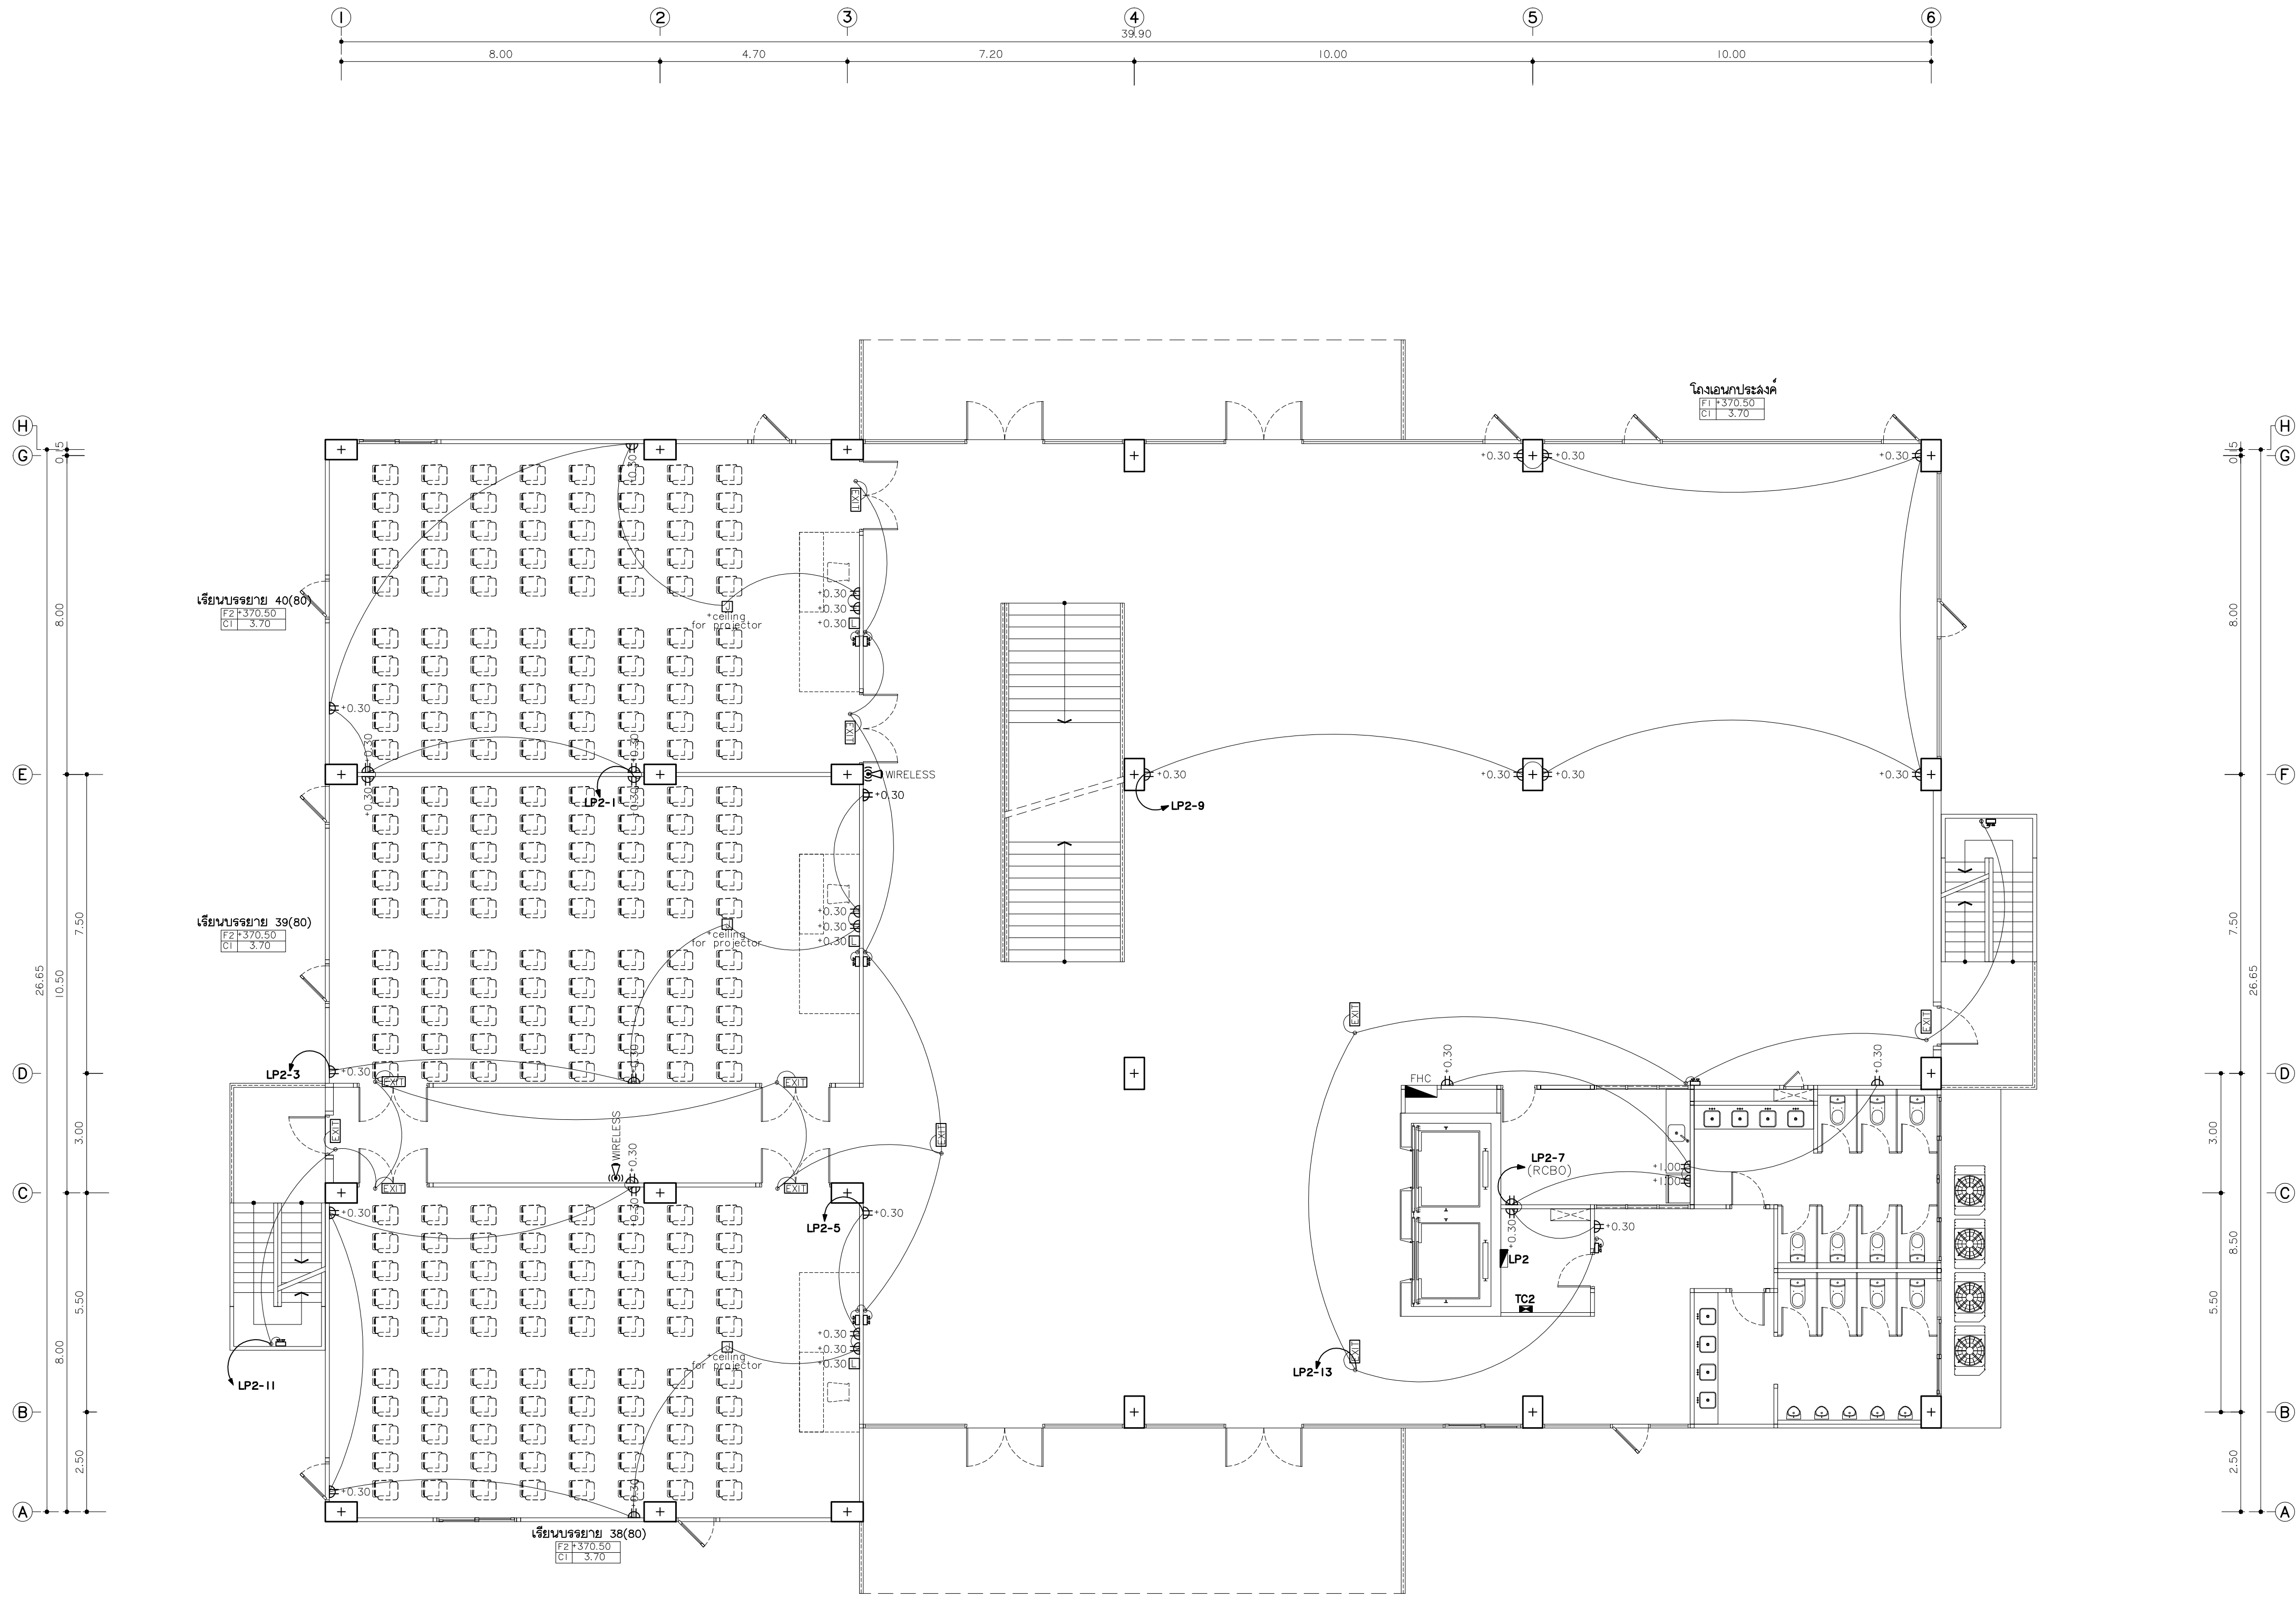

แปลนไฟฟ้ากำลัง ชั้นที่ 2
มาตราส่วน 1:100

มหาวิทยาลัยราชภัฏเชียงใหม่

แฟลชทอรี่

96 หมู่ 2 ต.ฟ้าฮ่าม อ.เมือง
จ.เชียงใหม่ 50000
Tel: 081 366 0002
E-MAIL: plankrich@gmail.com



PROJECT NAME	ชื่อโครงการ
อาคาร 6 : อาคารกลางเรียนรวม	
กลุ่มอาคารคณะมนุษยศาสตร์	
และสิ่งแวดล้อมศาสตร์	
CLIENT	เจ้าของ
มหาวิทยาลัยราชภัฏเชียงใหม่ ศูนย์แม่ริม	
ARCHITECTS	สถาปนิก
นาย เอกชัย กิตยาประสิทธิ์ สล.3055	
STRUCTURAL ENGINEER	วิศวกรโครงสร้าง
นาย อรรถมนู เทพจันทร์ วย.1401 (ผู้รับโอนโครงสร้าง)	
นาย ศกาวุธ ไชยแสน สย.8674	
นาย ศักดิ์ชัย ทองพันธ์ วย.33429	
ELECTRICAL ENGINEER	วิศวกรไฟฟ้า
นาย จักรกมล ใจนวล สฟ.4537	
SANITARY ENGINEER	วิศวกรสุขาภิบาล
นาย สุภชัย คงจันทร์ สล.276	
นาย อลงกรณ์ กล่อมจิต ภา.26773	
MECHANICAL ENGINEER	วิศวกรเครื่องกล
นาย ยศธนา คุณภาพ สก.4056	
นาย ณัฐพล ไชยแก้ว ภา.35147	

REVISION DATE

TITLE

แปลนไฟฟ้ากำลัง ชั้นที่ 2
+370.50

ว	WALL OUTLET	FACP	FIRE ALARM CONTROL PANEL
วป	WATERPROOF SOCKET OUTLET	ANN	FIRE ALARM GRAPHIC ANUNCIATOR
วป	POP-UP FLOOR OUTLET	ZAM	STEEL CABINET ZONE ADDRESSABLE MODULE
ว	TELEPHONE	ว	TELEPHONE JACK FOR FIRE MAN
ว	TV. POINT	ว	HEAT DETECTOR (Address Type)
ว	LAN / WIRELESS	ว	SMOKE DETECTOR (Address Type)
ว	JUNCTION BOX	ว	ALARM BELL
ว	DOOR LOCK	ว	MANUAL STATION
ว	LOAD CENTER	ว	ไฟส่องสว่างฉุกเฉิน หลอด LED
ว	WIRELESS	ว	ป้ายแสดงทางหนีไฟ หลอด LED
ว	FAN	ว	ป้ายยกขึ้น หลอด LED
ว	LED EMERGENCY LIGHTING	ว	ถังดับเพลิงมือถือชนิดผงเคมีแห้ง 44 kg.
ว	CCTV	ว	ถังดับเพลิงมือถือชนิดผงเคมีแห้ง 44 kg.
ว	SPEAKER CEILING	ว	ถังดับเพลิงมือถือชนิดผงเคมีแห้ง 44 kg.

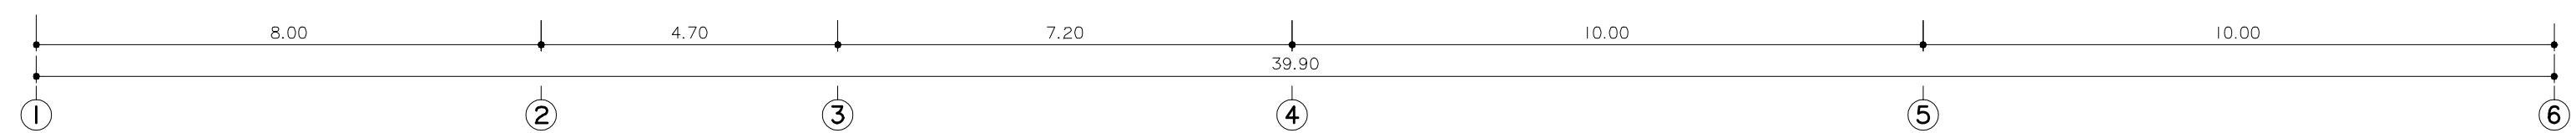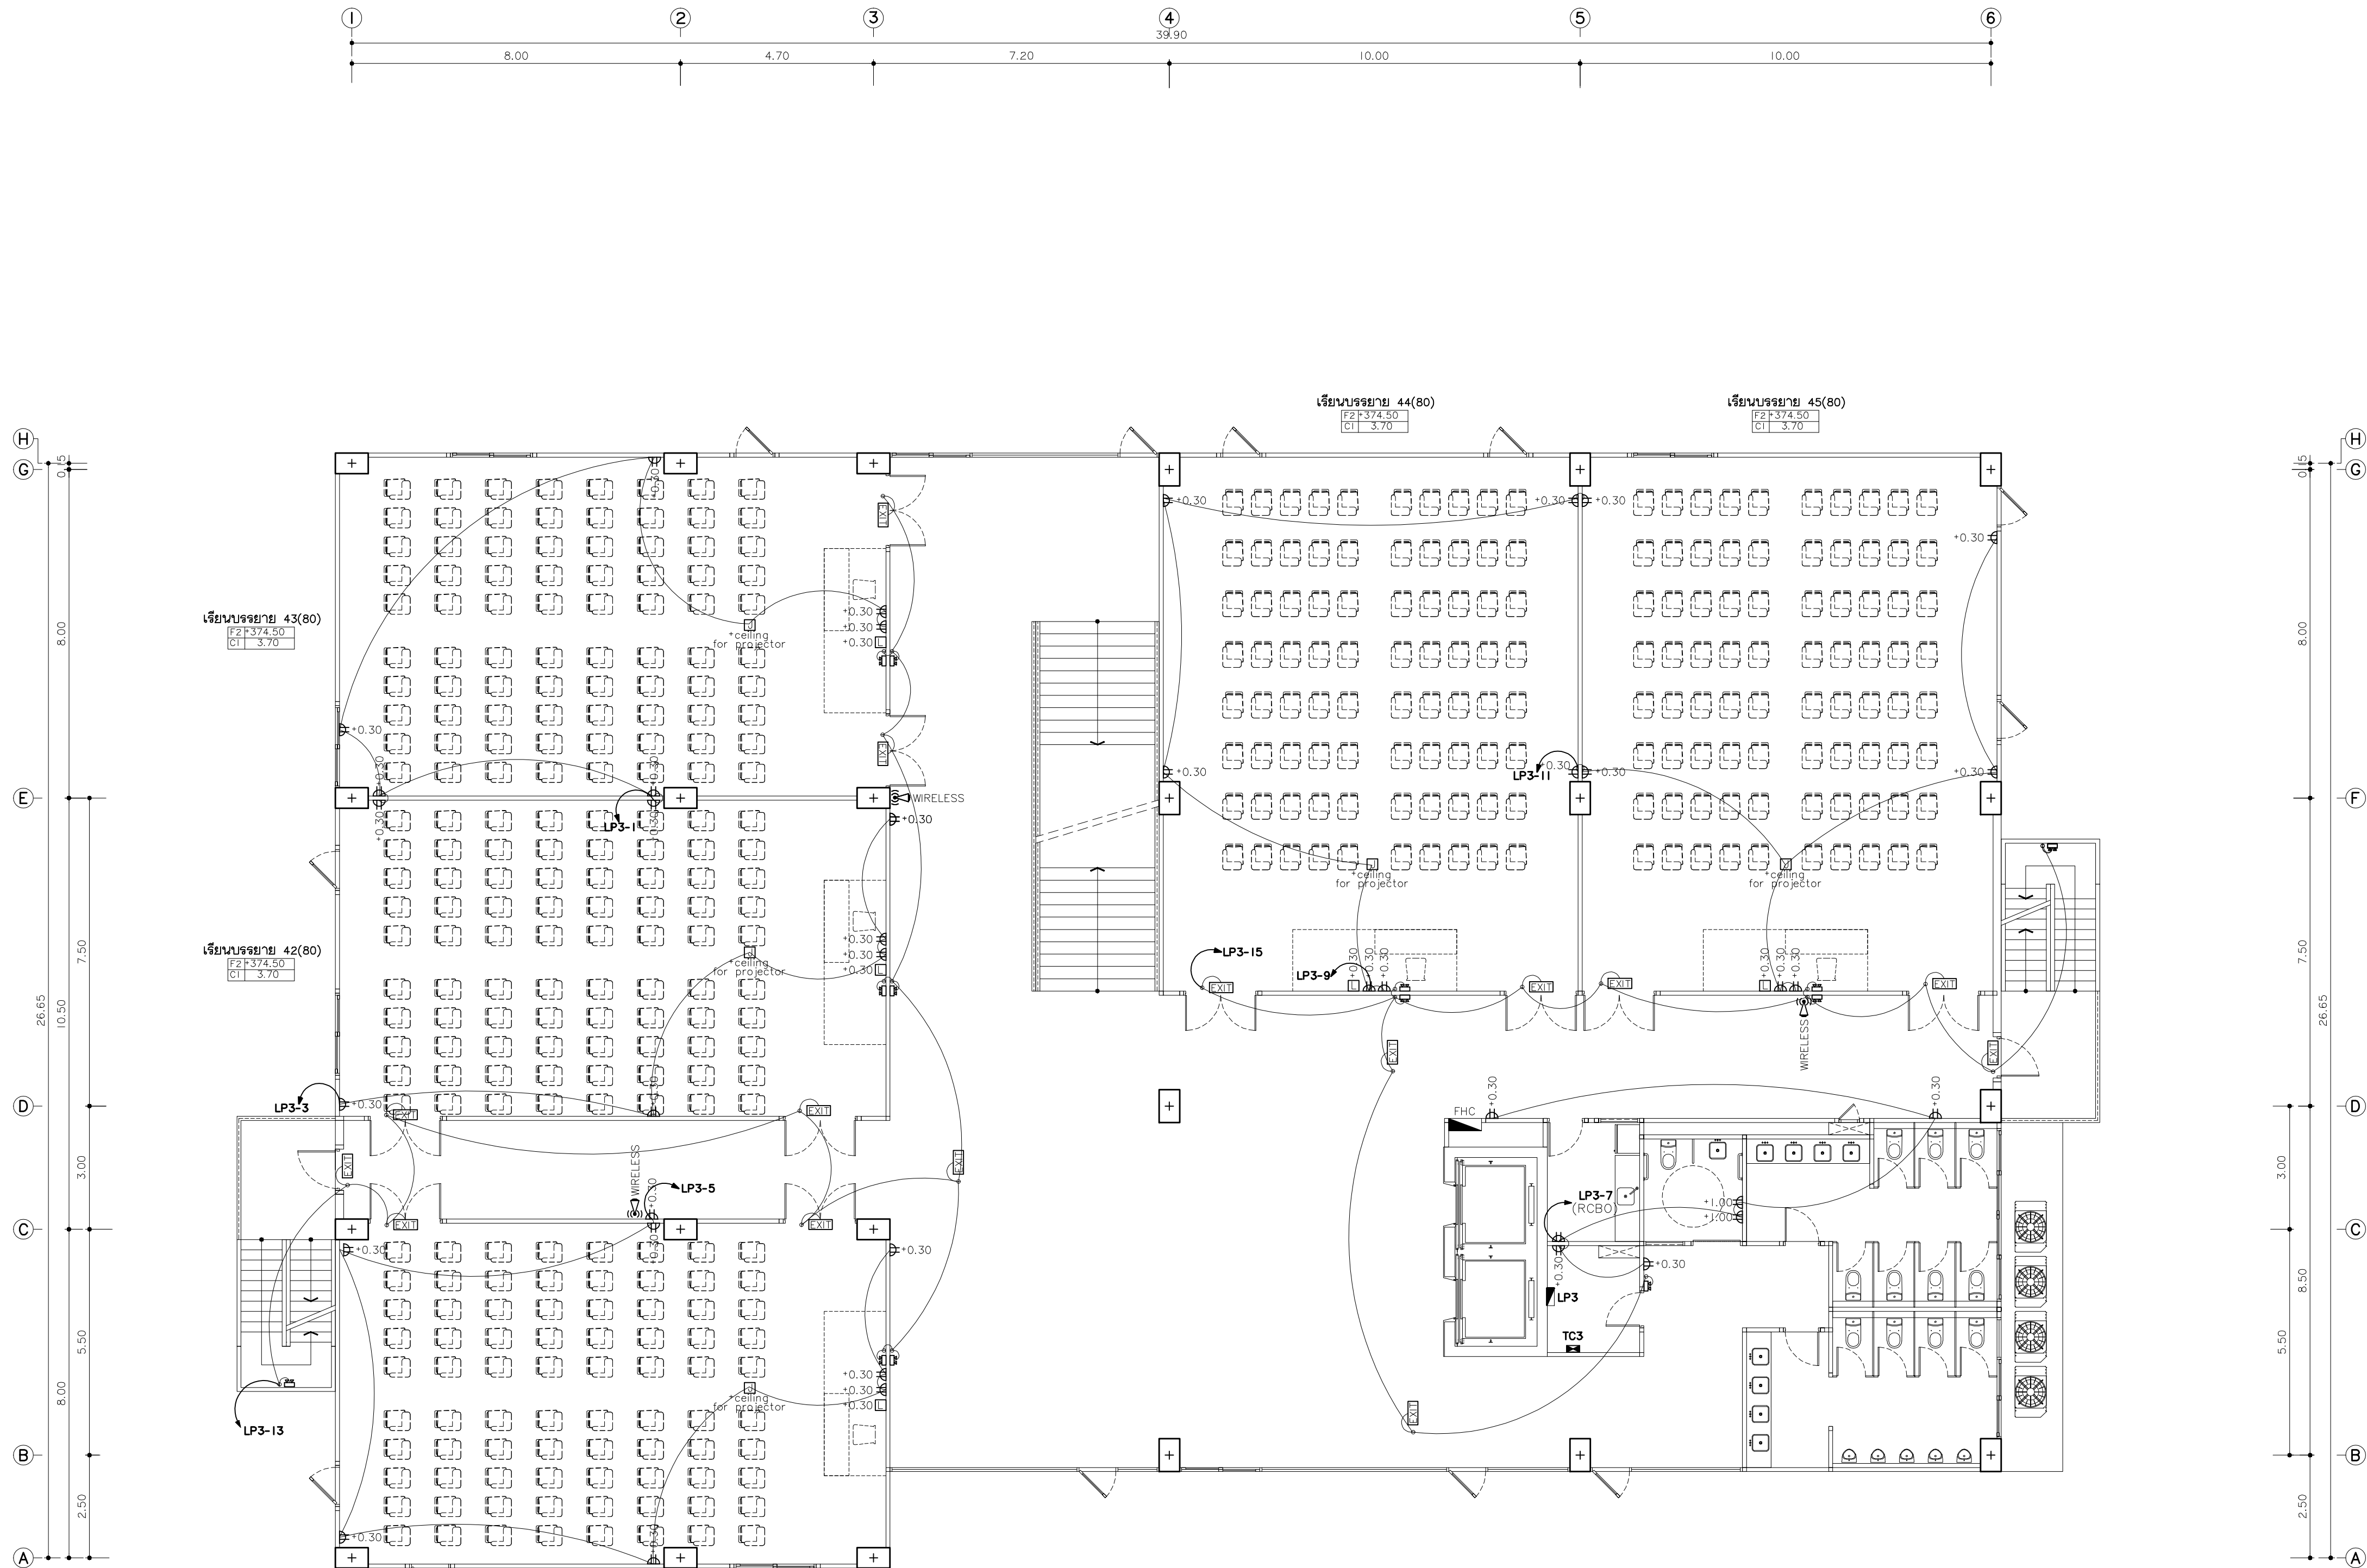

แปลนไฟฟ้ากำลัง ชั้นที่ 3
ขนาดส่วน 1:100

มหาวิทยาลัยราชภัฏเชียงใหม่

แฟลตทอ

96 หมู่ 2 ต.ฟ้าฮ่าม อ.เมือง
จ.เชียงใหม่ 50000
Tel: 081 366 0002
E-MAIL: plankrich@gmail.com

PROJECT NAME ชัยนครทาง

อาคาร 6 : อาคารกลางเรียนรวม
กลุ่มอาคารคณะมนุษยศาสตร์
และสังคมศาสตร์

CLIENT เจ้าของ

มหาวิทยาลัยราชภัฏเชียงใหม่ ศูนย์แม่ริม

ARCHITECTS สถาปนิก

นาย เอกชัย กิตยาประสิทธิ์ สด.3055

STRUCTURAL ENGINEER วิศวกรโครงสร้าง

นาย อรรถนัฐ เทพจันทร์ อย.1401
(ผู้รับโอนโครงสร้าง)

นาย ศกาวุธ ไชยแสน สด.8674

นาย ศักดิ์ชัย ทองพันธ์ อย.33429

ELECTRICAL ENGINEER วิศวกรไฟฟ้า

นาย จันทน์ ไชยกุล สด.4537

SANITARY ENGINEER วิศวกรสุขาภิบาล

นาย สุภชัย คงจันทร์ สด.276

นาย อลงกรณ์ กล่อมจิต อย.26773

MECHANICAL ENGINEER วิศวกรเครื่องกล

นาย ยศธนา คุณาทิศ สด.4056

นาย ณัฐพล ไชยแก้ว อย.35147

REVISION DATE

TITLE

แปลนไฟฟ้ากำลัง ชั้นที่ 3
+374.50


JOB NO: -

DWG BY: -

DATE: 04-2563

EE6-17

WS	WALL OUTLET	FACP	FIRE ALARM CONTROL PANEL
WP	WATERPROOF SOCKET OUTLET	AGN	FIRE ALARM GRAPHIC ANUNCIATOR
POU	POP-UP FLOOR OUTLET	ZAM	STEEL CABINET ZONE ADDRESSABLE MODULE
T	TELEPHONE	TE	TELEPHONE JACK FOR FIRE MAN
TV	TV POINT	HA	HEAT DETECTOR (Address Type)
LAN	LAN / WIRELESS	SA	SMOKE DETECTOR (Address Type)
JB	JUNCTION BOX	B	ALARM BELL
DL	DOOR LOCK	MS	MANUAL STATION
LC	LOAD CENTER	FL	ไฟส่องสว่างฉุกเฉิน หลอด LED
W	WIRELESS	EXT	ป้ายแสดงทางหนีไฟ หลอด LED
F	FAN	FL	ป้ายยกขึ้น หลอด LED
EL	LED EMERGENCY LIGHTING	44	ถังดับเพลิงมือถือชนิดผงเคมีแห้ง 44 kg.
CCTV	CCTV	FHC	ถังดับเพลิงมือถือชนิดผงเคมีแห้ง 44 kg.
SC	SPEAKER CEILING		

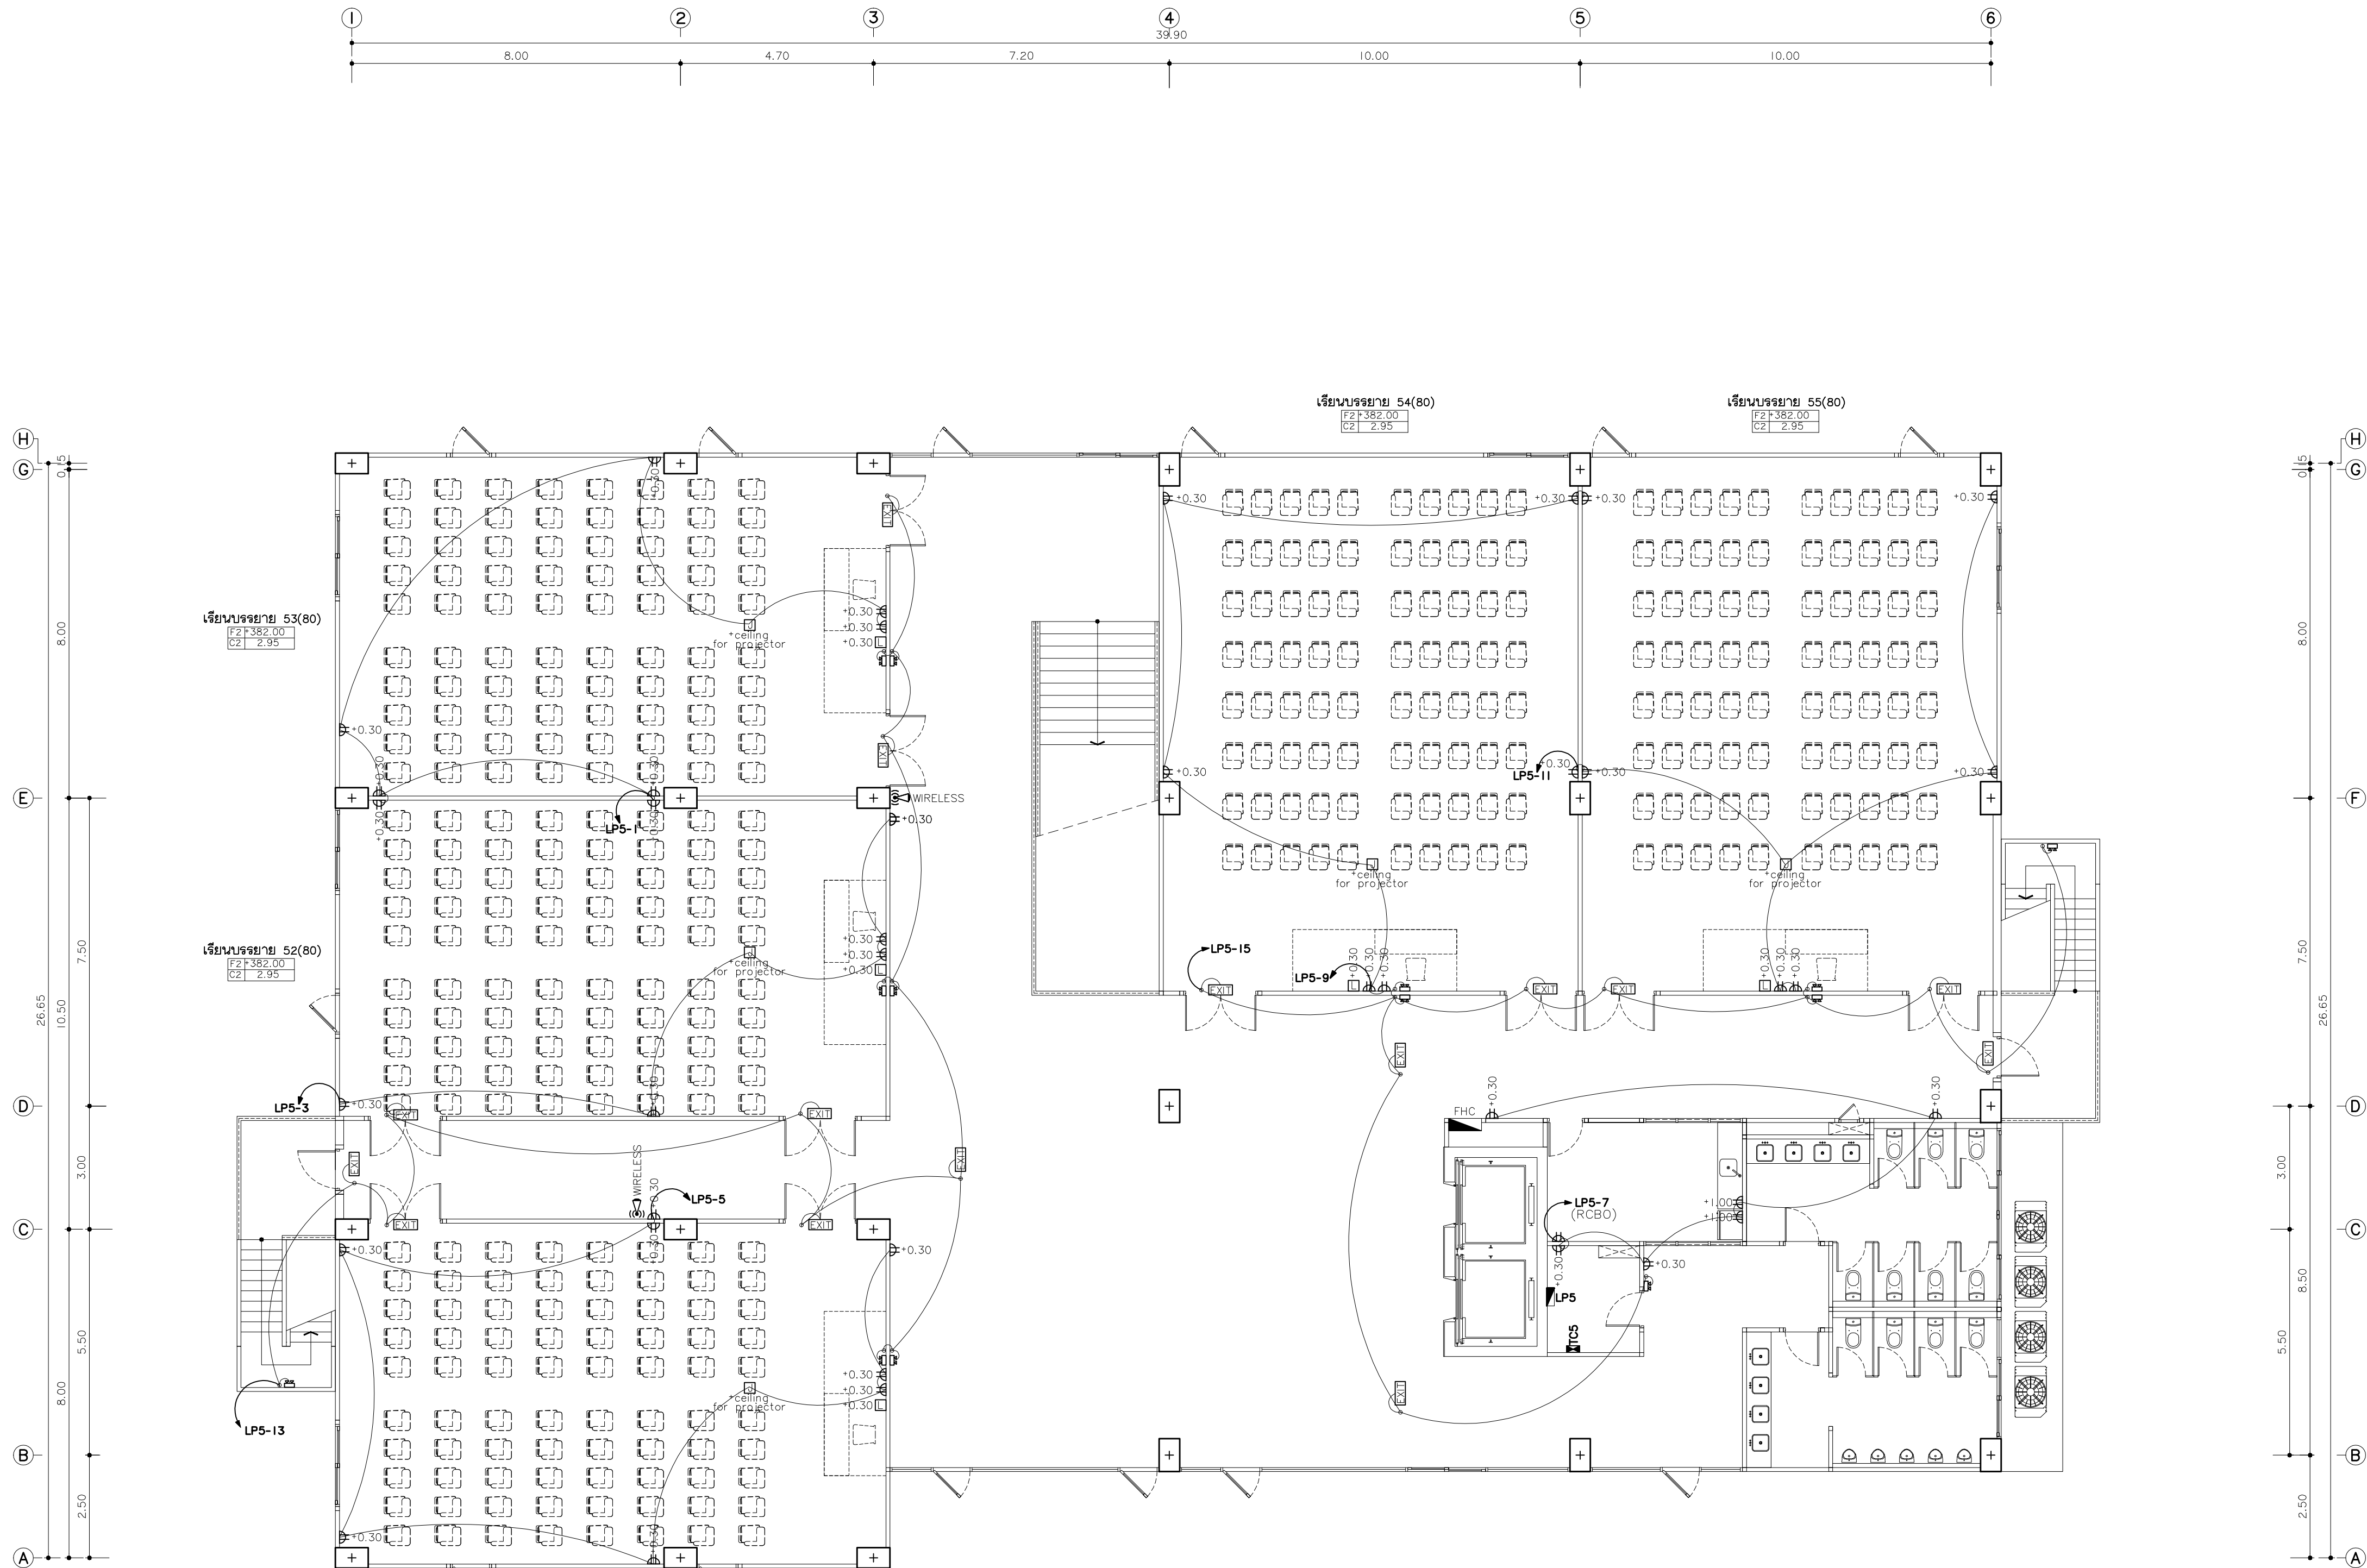

แปลนไฟฟ้ากำลัง ชั้นที่ 5
ขนาดส่วน 1:100

มหาวิทยาลัยราชภัฏเชียงใหม่

แฟลนทุก

96 หมู่ 2 ต.ฟ้าฮ่าม อ.เมือง
จ.เชียงใหม่ 50000
Tel: 081 366 0002
E-MAIL: plankrich@gmail.com

PROJECT NAME ชัยนครทาง

อาคาร 6 : อาคารกลางเรียนรวม
กลุ่มอาคารคณะมนุษยศาสตร์
และสังคมศาสตร์

CLIENT เจ้าของ

มหาวิทยาลัยราชภัฏเชียงใหม่ ศูนย์แม่ริม

ARCHITECTS สถาปนิก

นาย เอกชัย กิตยาประสิทธิ์ สล.3055

STRUCTURAL ENGINEER วิศวกรโครงสร้าง

นาย อรรถนัฐ เทพจันทร์ วย.1401
(ผู้รับโอนโครงสร้าง)

นาย ศกาวุธ ไชยแสน สย.8674

นาย ศัตติชัย ทองพันธ์ วย.33429

ELECTRICAL ENGINEER วิศวกรไฟฟ้า

นาย จันทน์ ไชยกุล สฟ.4537

SANITARY ENGINEER วิศวกรสุขาภิบาล

นาย สุภชัย คงจันทร์ สล.276

นาย อลงกรณ์ กล่อมจิต วก.26773

MECHANICAL ENGINEER วิศวกรเครื่องกล

นาย ยศธนา คุณภาพ สก.4056

นาย ณัฐพล ไชยแก้ว วก.35147

REVISION DATE

TITLE


แปลนไฟฟ้ากำลัง ชั้นที่ 5
+382.00

JOB NO: -

DWG BY: -

DATE: 04-2563

EE6-19

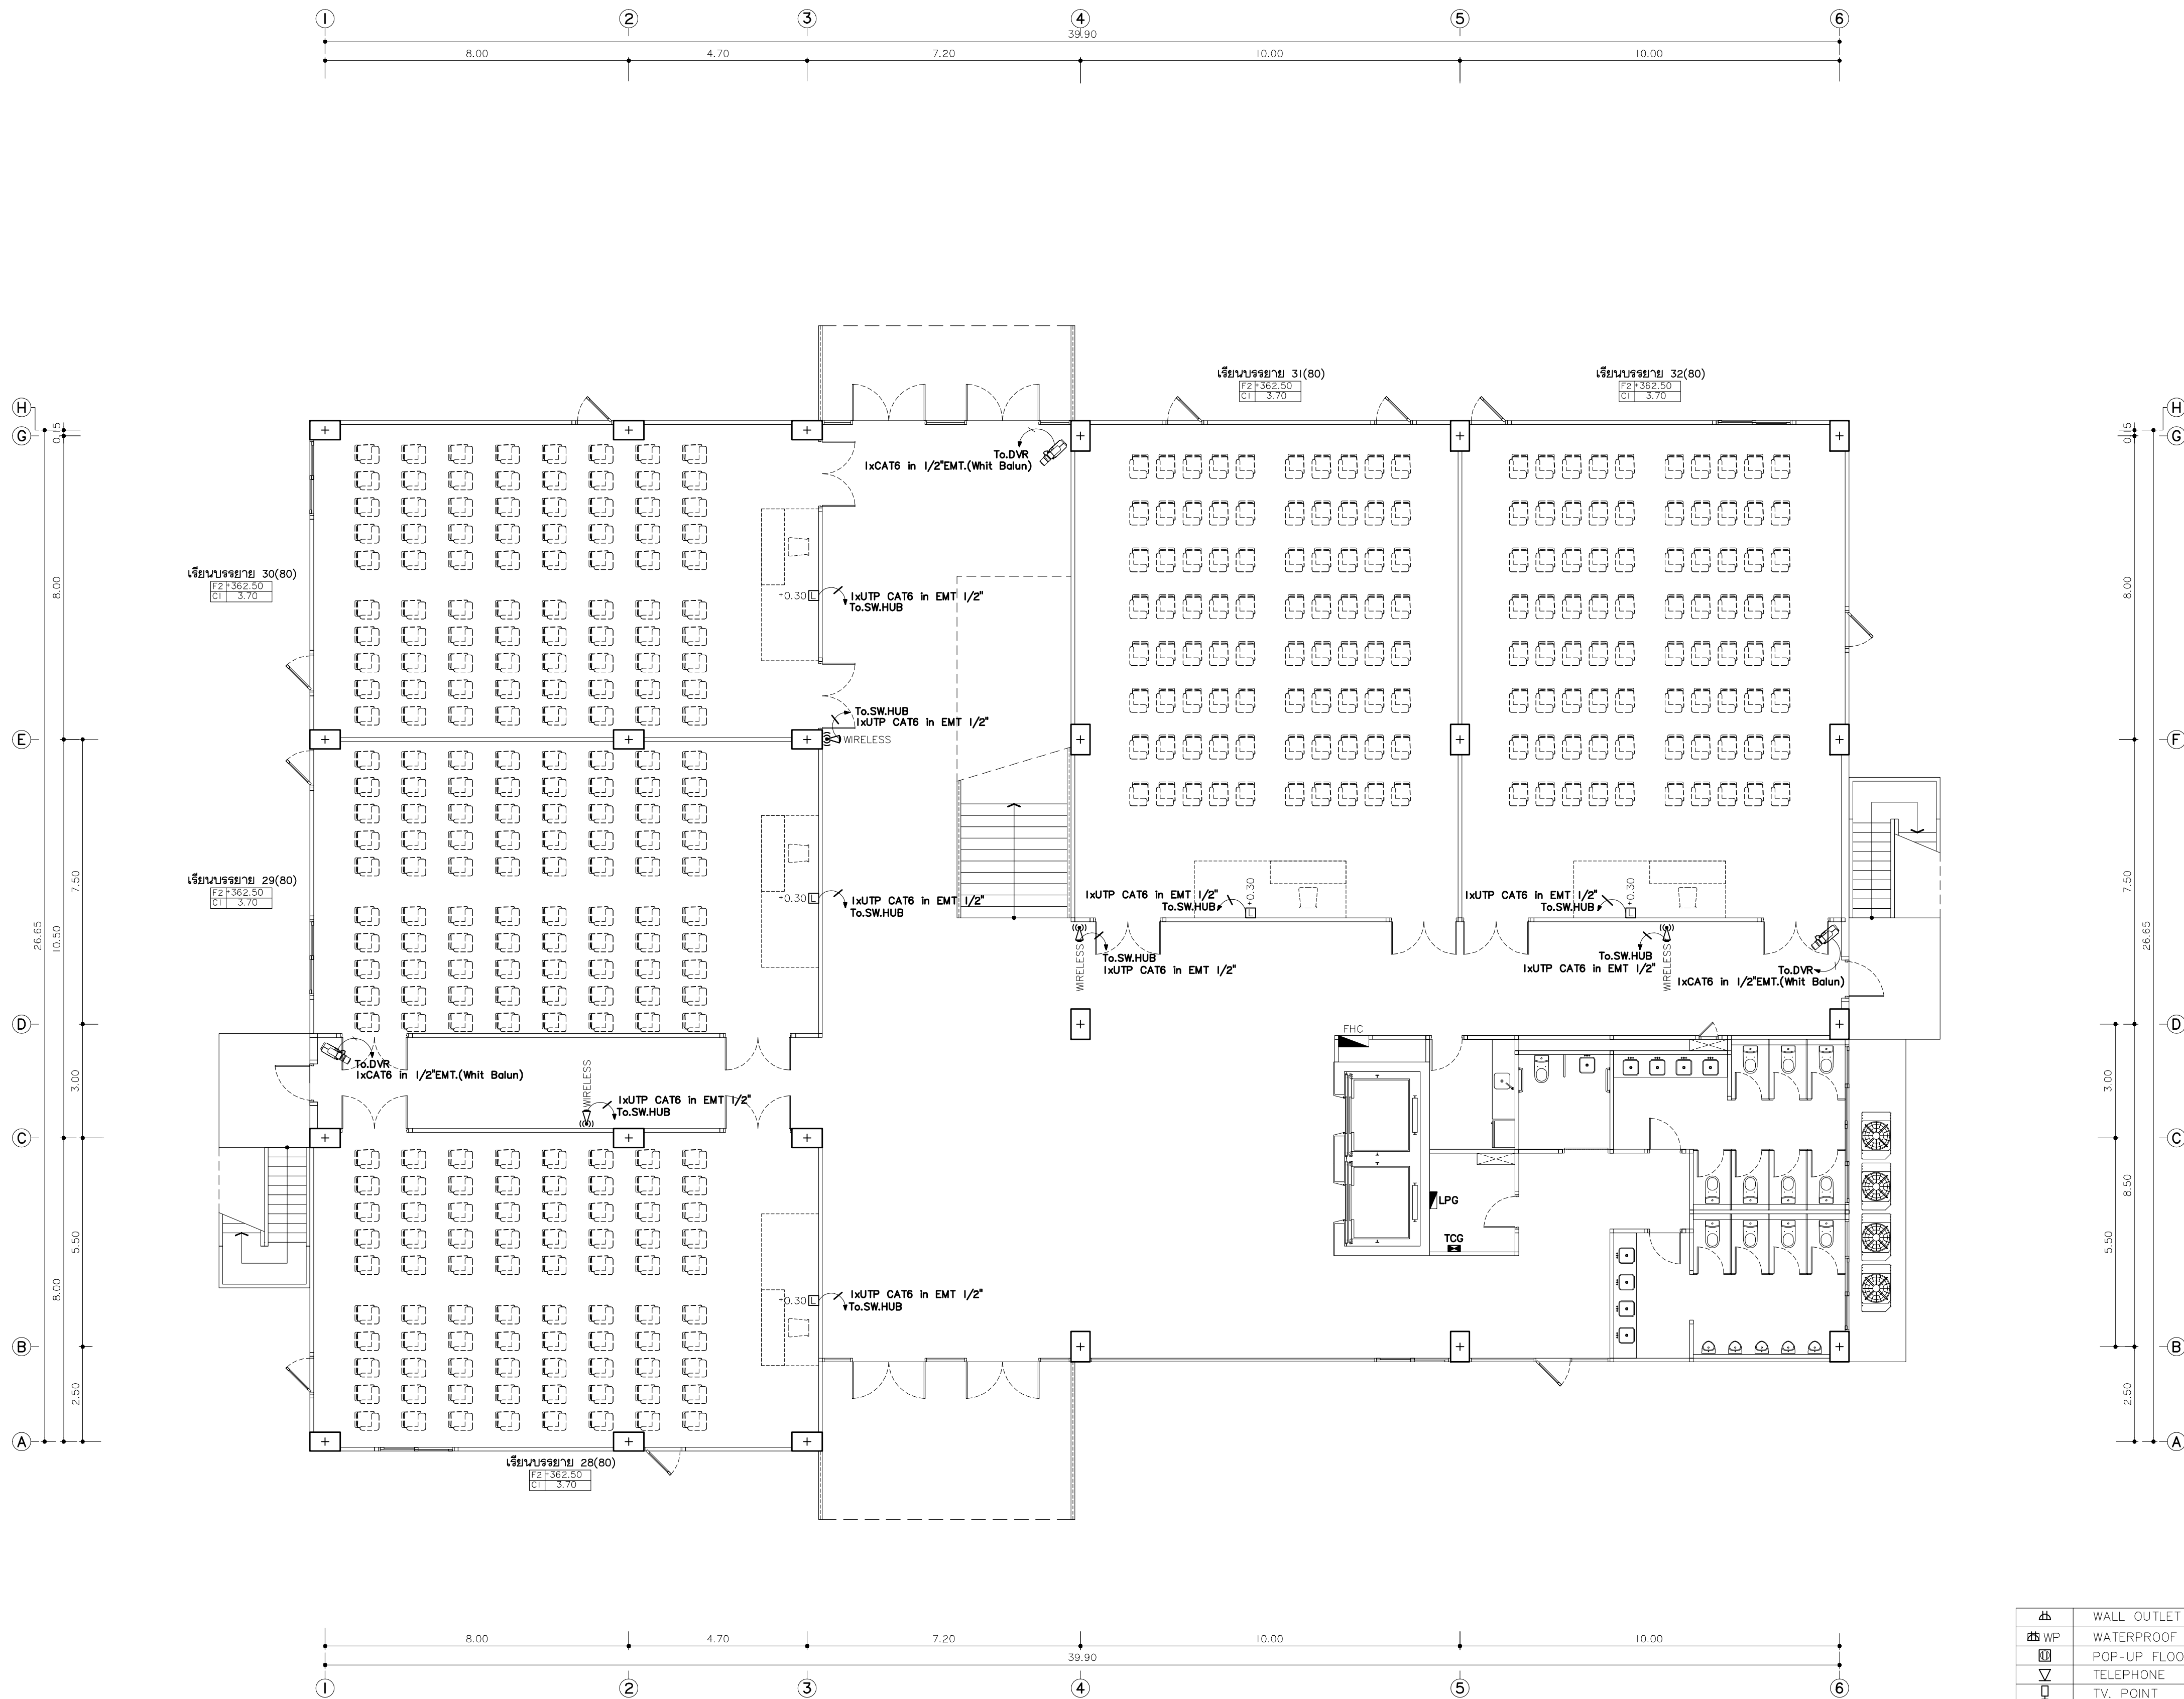

	WALL OUTLET
	WATERPROOF SOCKET OUTLET
	POP-UP FLOOR OUTLET
	TELEPHONE
	TV. POINT
	LAN / WIRELESS
	JUNCTION BOX
	DOOR LOCK
	LOAD CENTER
	WIRELESS
	FAN
	LED EMERGENCY LIGHTING
	CCTV
	SPEAKER CEILING

แปลนระบบสื่อสาร ชั้นพื้นดิน
มาตราส่วน 1:100



มหาวิทยาลัยราชภัฏเชียงใหม่

แฟลชกฤติ

96 หมู่ 2 ต.ฟ้าฮ่าม อ.เมือง
จ.เชียงใหม่ 50000
Tel:081 366 0002
E-MAIL:plankrich@gmail.com

PROJECT NAME ชัยโครงการ
อาคาร 6 : อาคารกลางเรียนรวม
กลุ่มอาคารคณะมนุษยศาสตร์
และสังคมศาสตร์

CLIENT เจ้าของ
มหาวิทยาลัยราชภัฏเชียงใหม่ ศูนย์แม่ริม

ARCHITECTS สถาปนิก

นาย เอกชัย กิตยาประสิทธิ์ สล.3055

STRUCTURAL ENGINEER วิศวกรโครงสร้าง

นาย อรรถนัฐ เทพจันทร์ วย.1401
(ผู้รับโอนโครงสร้าง)

นาย ศกาวุธ ไชยแสน สย.8674

นาย ศักดิ์ชัย ทองงาพิงค์ กย.33429

ELECTRICAL ENGINEER วิศวกรไฟฟ้า

นาย จักรพันธ์ ใจนวล สฟ.4537

SANITARY ENGINEER วิศวกรสุขาภิบาล

นาย คู่ภัสย์ คงอินทร์ สล.276

นาย อลงกรณ์ กล่อมจิต ภท.26773

MECHANICAL ENGINEER วิศวกรเครื่องกล

นาย ยศธนา คุณาทรร สท.4056

นาย ณัฐพล ไชยแก้ว ภท.35147


REVISION DATE

TITLE

แปลนระบบสื่อสาร ชั้นพื้นดิน
+362.50

JOB NO: -
DWG BY: -
DATE: 04-2563

EE6-20

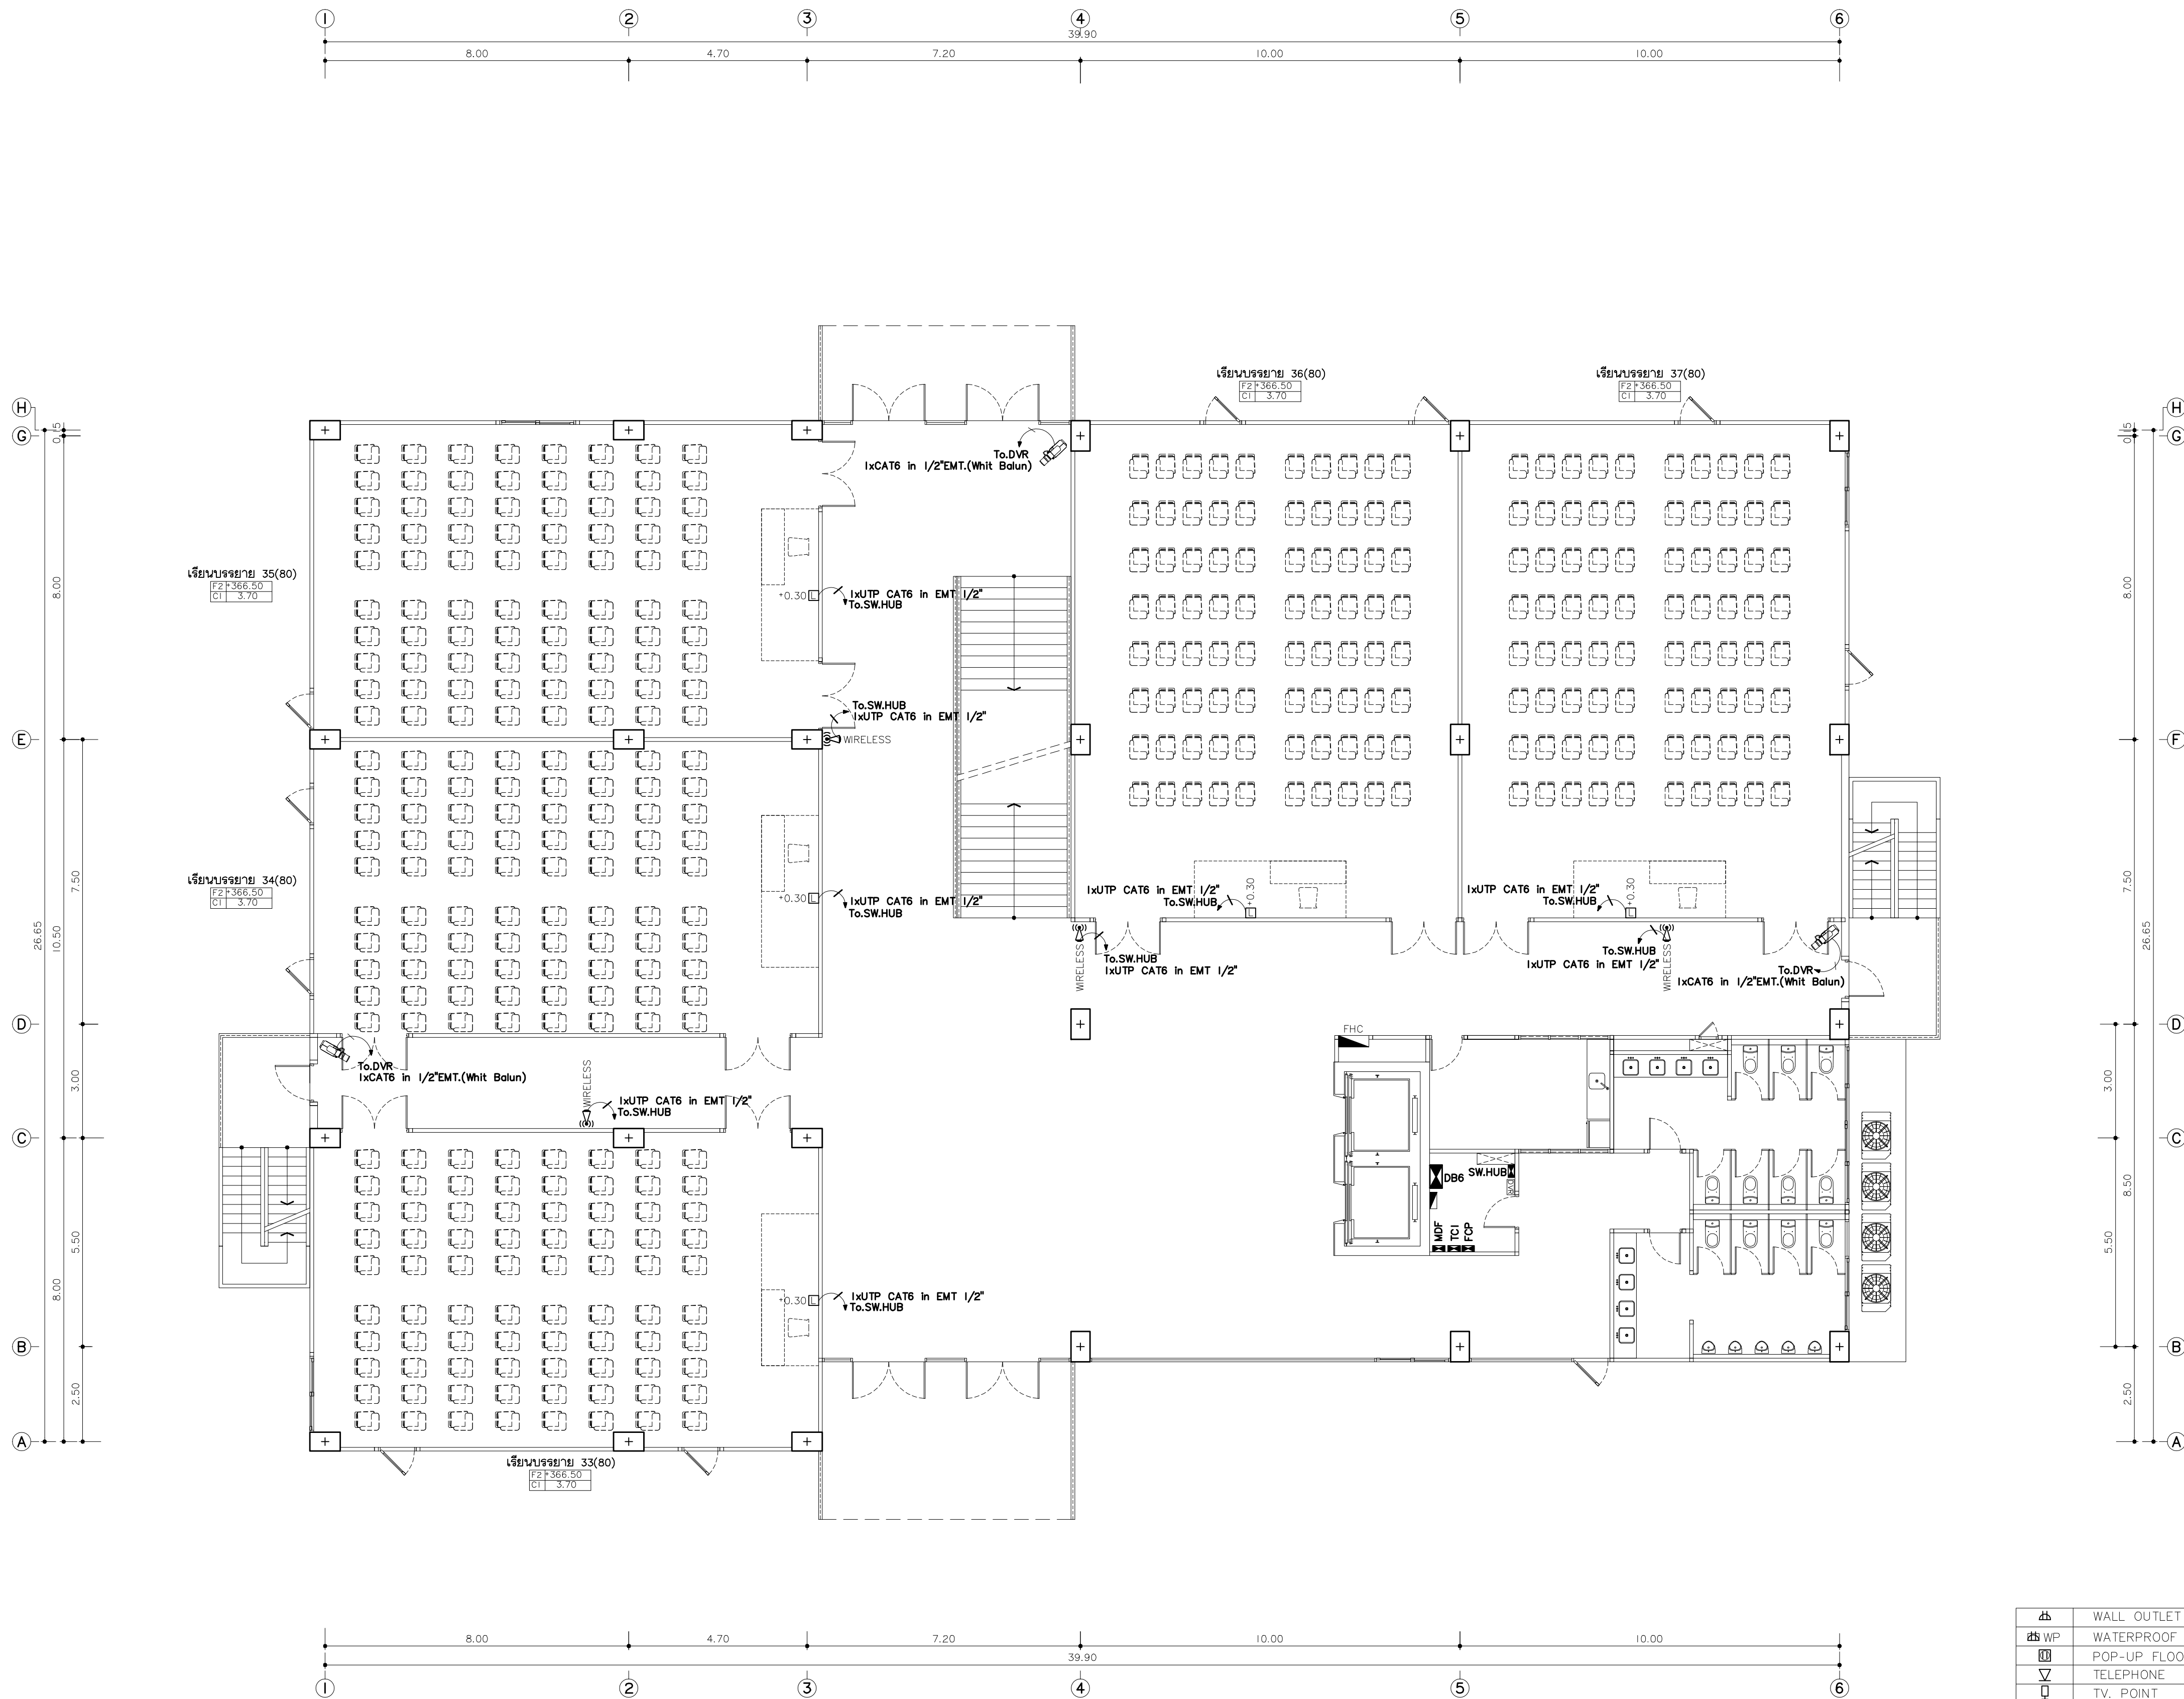

	WALL OUTLET
	WATERPROOF SOCKET OUTLET
	POP-UP FLOOR OUTLET
	TELEPHONE
	TV. POINT
	LAN / WIRELESS
	JUNCTION BOX
	DOOR LOCK
	LOAD CENTER
	WIRELESS
	FAN
	LED EMERGENCY LIGHTING
	CCTV
	SPEAKER CEILING

แปลระบบสื่อสาร ชั้นที่ 1
มาตรฐาน 1:100



มหาวิทยาลัยราชภัฏเชียงใหม่

แฟลชทอรี่

96 หมู่ 2 ต.ฟ้าฮ่าม อ.เมือง
จ.เชียงใหม่ 50000
Tel: 081 366 0002
E-MAIL: plankrich@gmail.com

PROJECT NAME ชัยโครงการ
อาคาร 6 : อาคารกลางเรียนรวม
กลุ่มอาคารคณะมนุษยศาสตร์
และสังคมศาสตร์

CLIENT เจ้าของ
มหาวิทยาลัยราชภัฏเชียงใหม่ ศูนย์แม่ริม

ARCHITECTS สถาปนิก

นาย เอกชัย กิตยาประสิทธิ์ สล.3055

STRUCTURAL ENGINEER วิศวกรโครงสร้าง

นาย อรรถนุญ เทพจันทร์ วย.1401
(ผู้รับโอนโครงสร้าง)

นาย ศทาวุธ ไชยแสน สย.8674

นาย ศักดิ์ชัย ทองพันธ์ วย.33429

ELECTRICAL ENGINEER วิศวกรไฟฟ้า

นาย จันทน์ ไชยพล สฟ.4537

SANITARY ENGINEER วิศวกรสุขาภิบาล

นาย สุภชัย คงจันทร์ สล.276

นาย อลงกรณ์ กล่อมจิต วก.26773

MECHANICAL ENGINEER วิศวกรเครื่องกล

นาย ยศธนา คุณาทรร สก.4056

นาย ณัฐพล ไชยแก้ว วก.35147


REVISION DATE

TITLE

แปลระบบสื่อสาร ชั้นที่ 1
+366.50

JOB NO: -
DWG BY: -
DATE: 04-2563

EE6-21

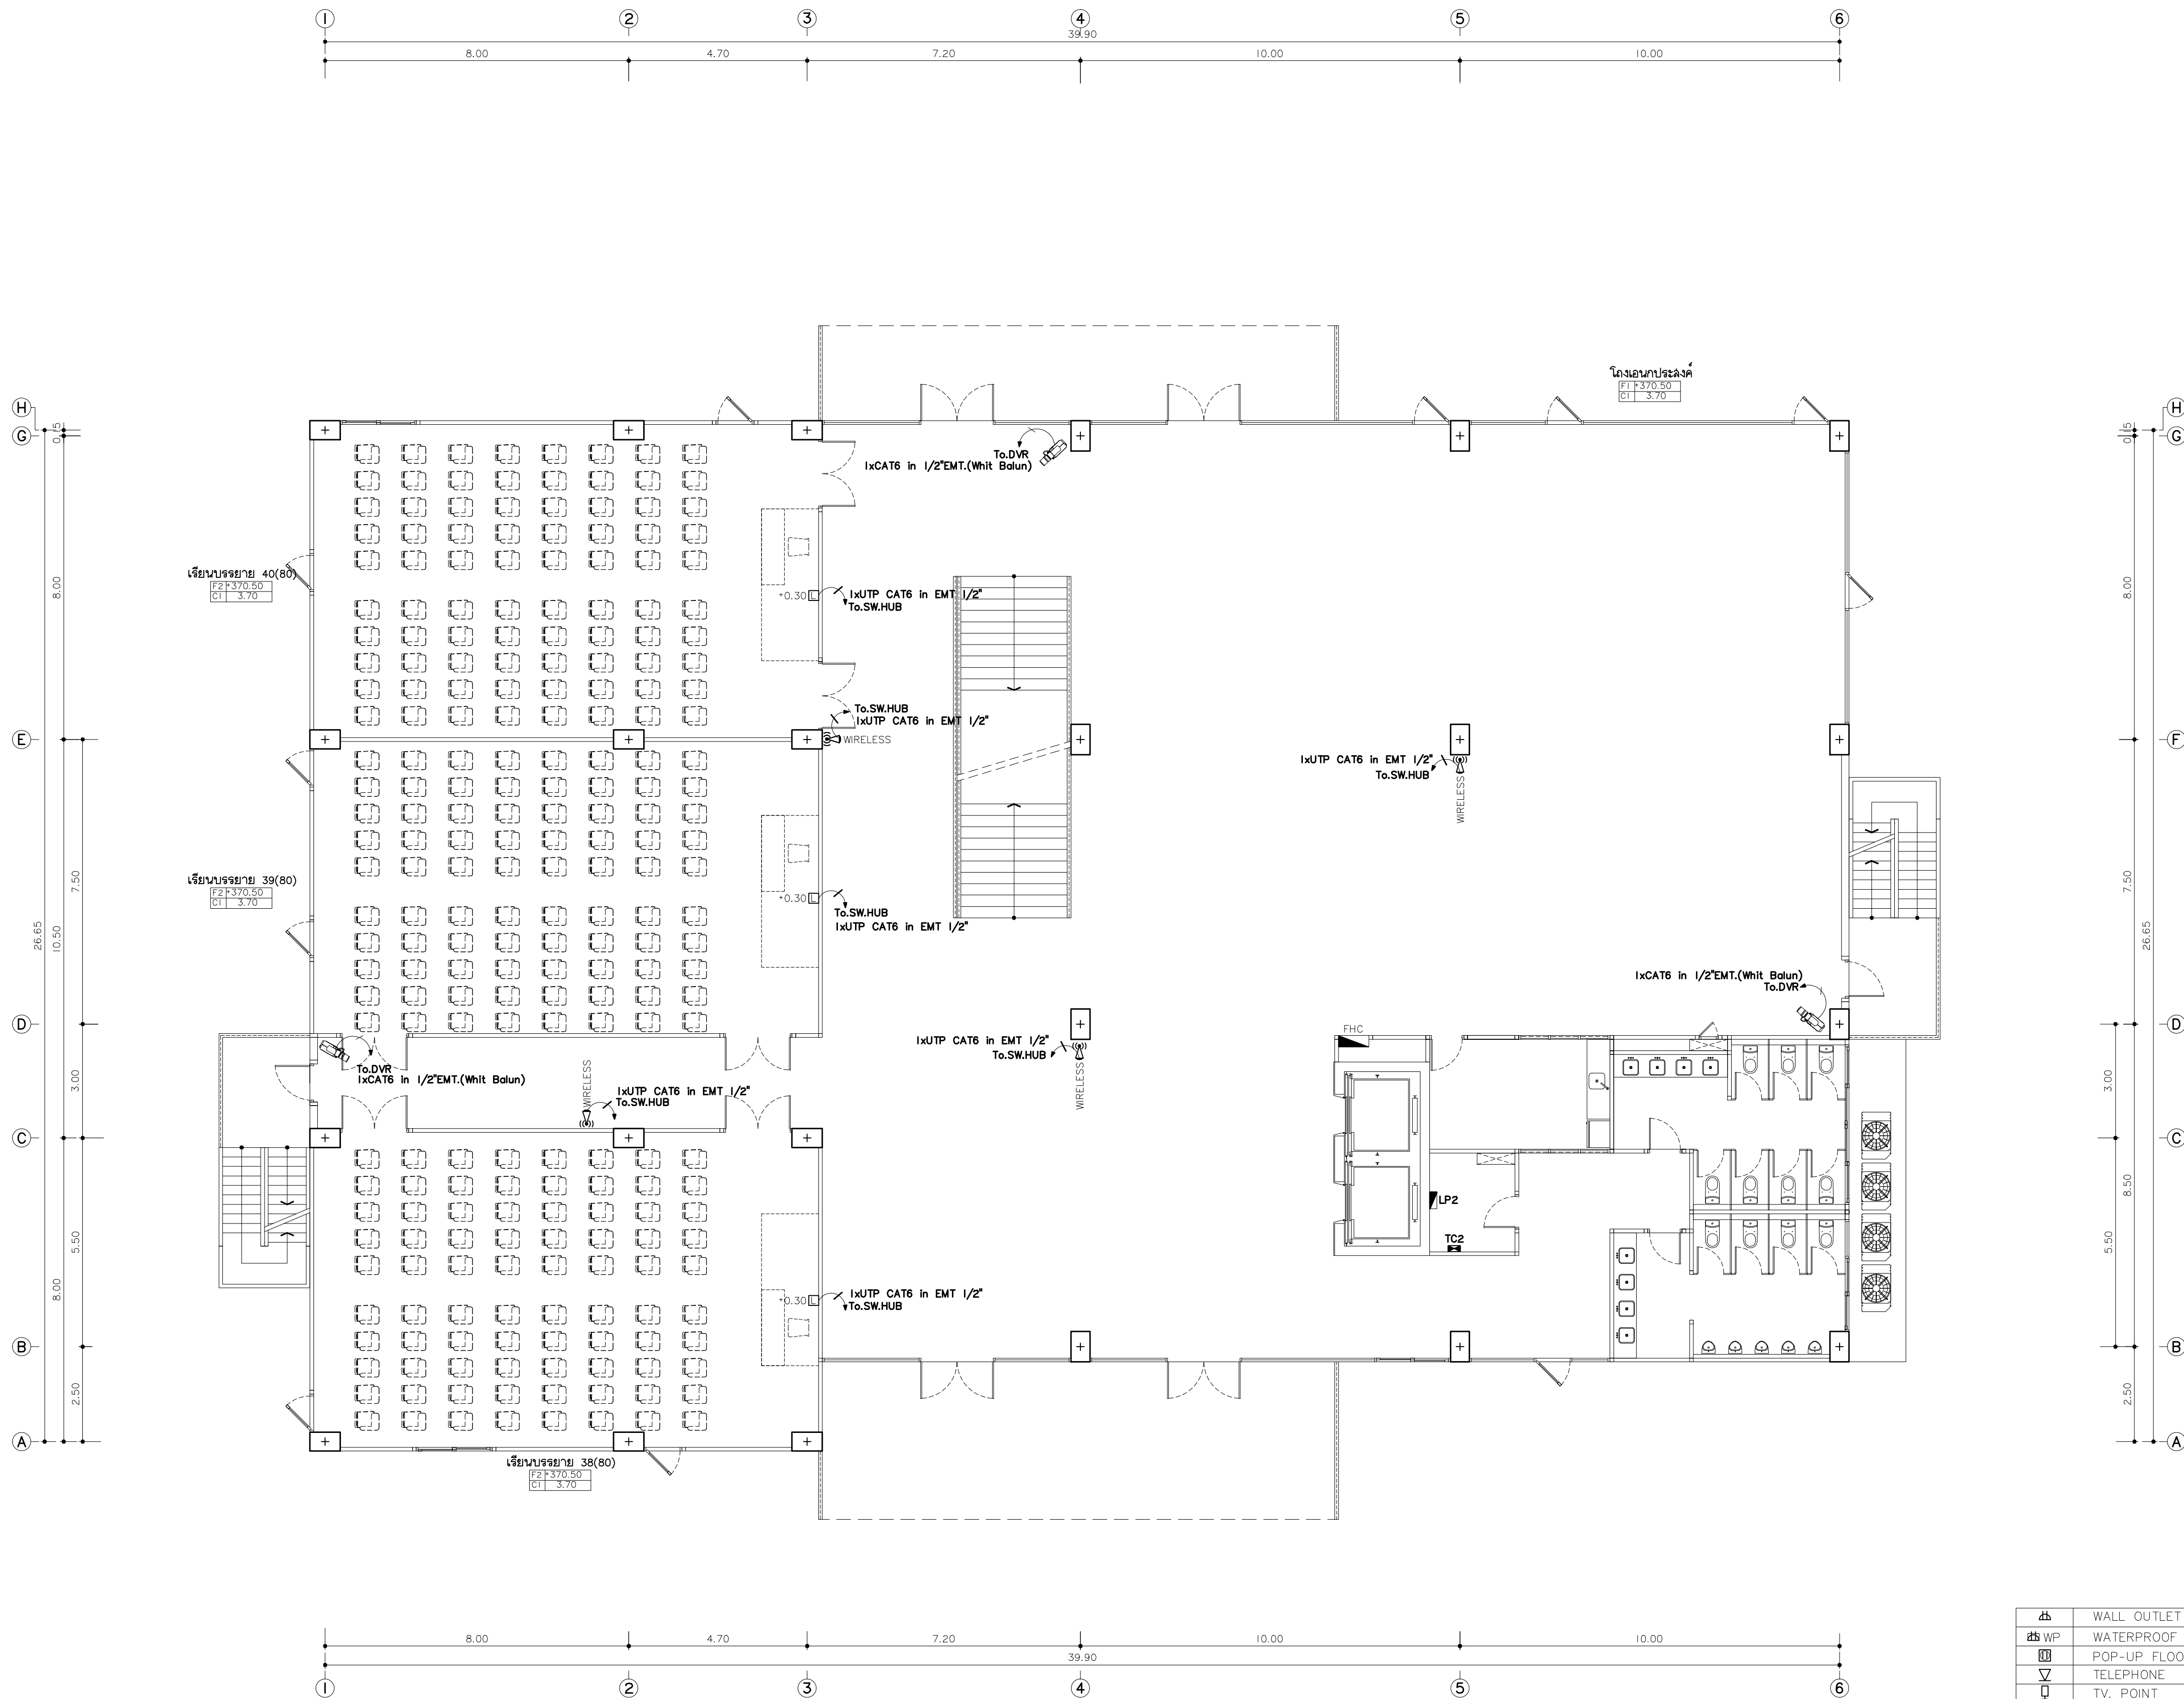

	WALL OUTLET
	WATERPROOF SOCKET OUTLET
	POP-UP FLOOR OUTLET
	TELEPHONE
	TV. POINT
	LAN / WIRELESS
	JUNCTION BOX
	DOOR LOCK
	LOAD CENTER
	WIRELESS
	FAN
	LED EMERGENCY LIGHTING
	CCTV
	SPEAKER CEILING

แปลนระบบสื่อสาร ชั้นที่ 2
มาตรฐาน
1:100



มหาวิทยาลัยราชภัฏเชียงใหม่

แฟลชกฤธิ์

96 หมู่ 2 ต.ฟ้าฮ่าม อ.เมือง
จ.เชียงใหม่ 50000
Tel: 081 366 0002
E-MAIL: plankrich@gmail.com

PROJECT NAME ชื่อย่อโครงการ
อาคาร 6 : อาคารกลางเรียนรวม
กลุ่มอาคารคณะมนุษยศาสตร์
และสังคมศาสตร์

CLIENT เจ้าของ
มหาวิทยาลัยราชภัฏเชียงใหม่ ศูนย์แม่ริม

ARCHITECTS สถาปนิก

นาย เอกชัย กัลยาประสิทธิ์ สด.3055

STRUCTURAL ENGINEER วิศวกรโครงสร้าง

นาย อรรถณัฐ เทพจันทร์ วย.1401
(ผู้รับโอนโครงสร้าง)

นาย ศทาวุธ ไชยแสน สย.8674

นาย ศัตติชัย ทองพันธ์ กย.33429

ELECTRICAL ENGINEER วิศวกรไฟฟ้า

นาย จันทน์ ไชยกุล สพก.4537

SANITARY ENGINEER วิศวกรสุขาภิบาล

นาย สุภชัย คงจันทร์ สด.276

นาย อลงกรณ์ กล่อมจิต มท.26773

MECHANICAL ENGINEER วิศวกรเครื่องกล

นาย ยศธนา คุณาทรร สท.4056

นาย ณัฐพล ไชยแก้ว มท.35147


REVISION DATE

TITLE

แปลนระบบสื่อสาร ชั้นที่ 2
+370.50

JOB NO: -
DWG BY: -
DATE: 04-2563

EE6-22

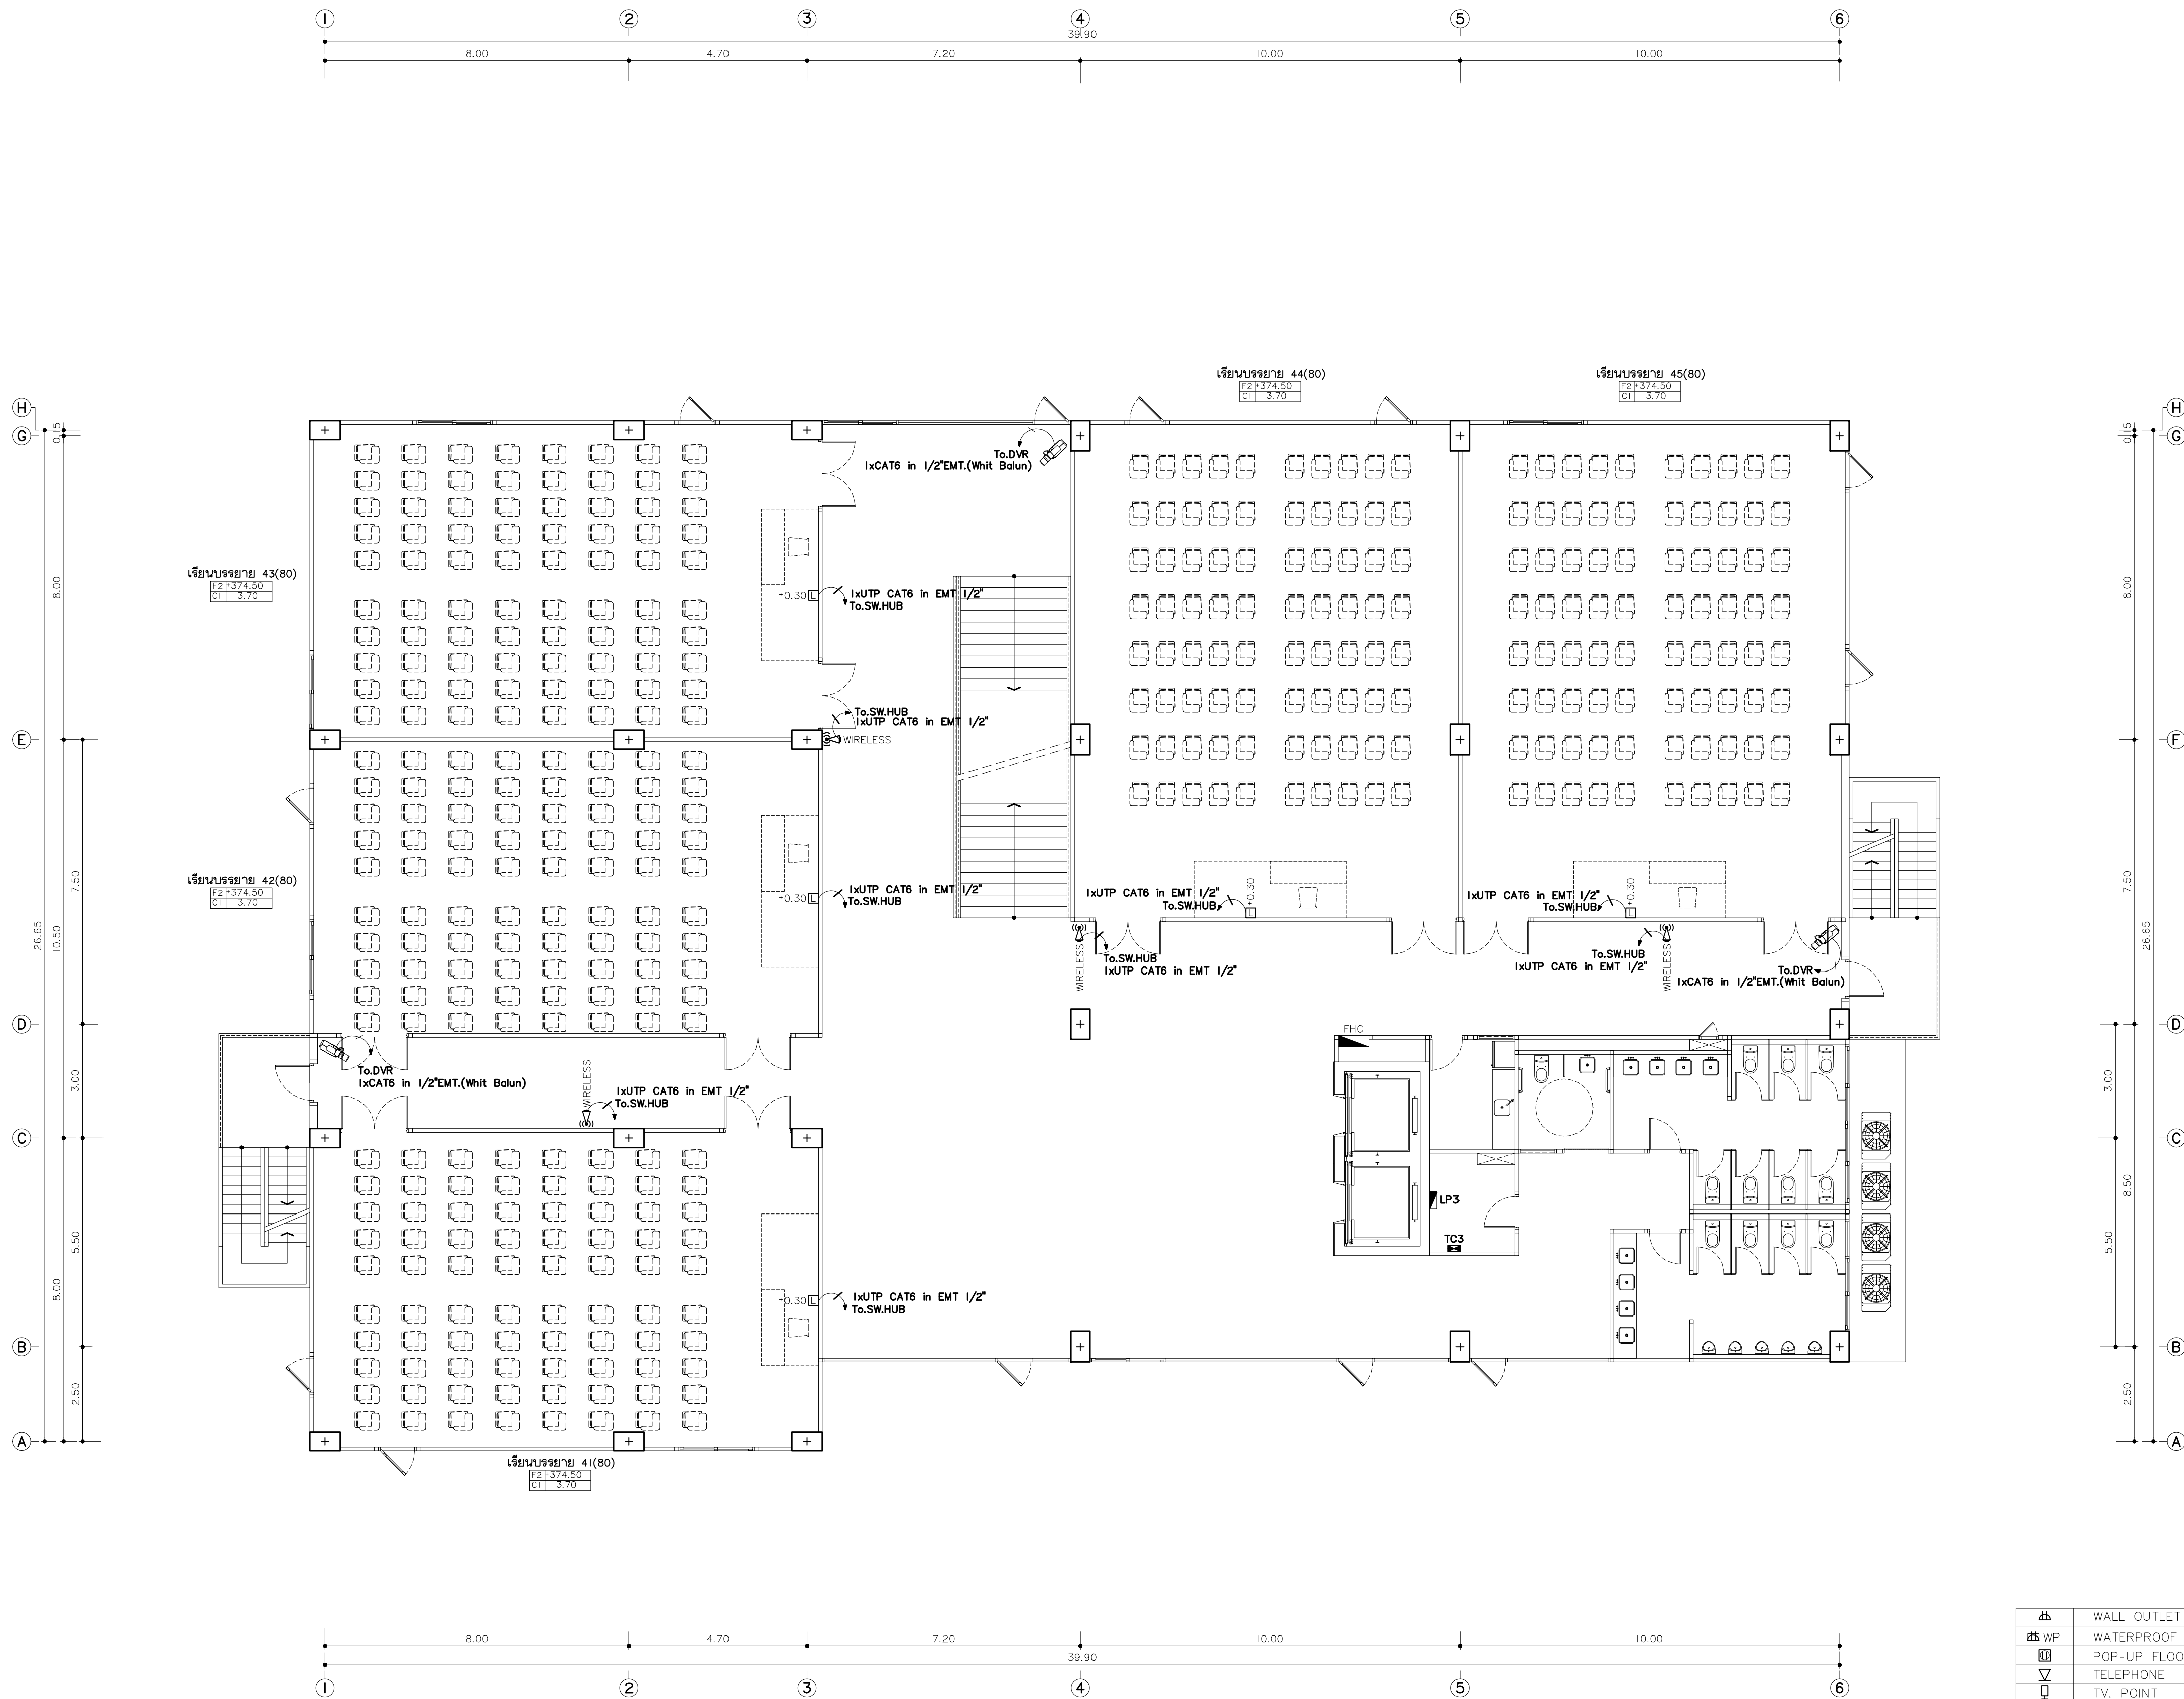

	WALL OUTLET
	WATERPROOF SOCKET OUTLET
	POP-UP FLOOR OUTLET
	TELEPHONE
	TV. POINT
	LAN / WIRELESS
	JUNCTION BOX
	DOOR LOCK
	LOAD CENTER
	WIRELESS
	FAN
	LED EMERGENCY LIGHTING
	CCTV
	SPEAKER CEILING

แปลนระบบสื่อสาร ชั้นที่ 3
มาตรฐาน 1:100



มหาวิทยาลัยราชภัฏเชียงใหม่

แฟลชทอรี่

96 หมู่ 2 ต.ฟ้าฮ่าม อ.เมือง
จ.เชียงใหม่ 50000
Tel:081 366 0002
E-MAIL:plankrich@gmail.com

PROJECT NAME ชัยโครงการ
อาคาร 6 : อาคารกลางเรียนรวม
กลุ่มอาคารคณะมนุษยศาสตร์
และสังคมศาสตร์

CLIENT เจ้าของ
มหาวิทยาลัยราชภัฏเชียงใหม่ ศูนย์แม่ริม

ARCHITECTS สถาปนิก

นาย เอกชัย กัลยาประสิทธิ์ สล.3055

STRUCTURAL ENGINEER วิศวกรโครงสร้าง

นาย อรรถณัฐ เทพจันทร์ วย.1401
(ผู้รับโอนโครงสร้าง)

นาย ศทาวุธ ไชยแสน สย.8674

นาย ศักดิ์ชัย ทองพันธุ์ กย.33429

ELECTRICAL ENGINEER วิศวกรไฟฟ้า

นาย จันทน์ ไชยพล สพ.4537

SANITARY ENGINEER วิศวกรสุขาภิบาล

นาย สุภชัย คงจันทร์ สล.276

นาย อลงกรณ์ กล่อมจิต พท.26773

MECHANICAL ENGINEER วิศวกรเครื่องกล

นาย ยศธนา คุณาพร สท.4056

นาย ณัฐพล ไชยแก้ว พท.35147


REVISION DATE

TITLE

แปลนระบบสื่อสาร ชั้นที่ 3
+374.50

JOB NO: -
DWG BY: -
DATE: 04-2563

EE6-23

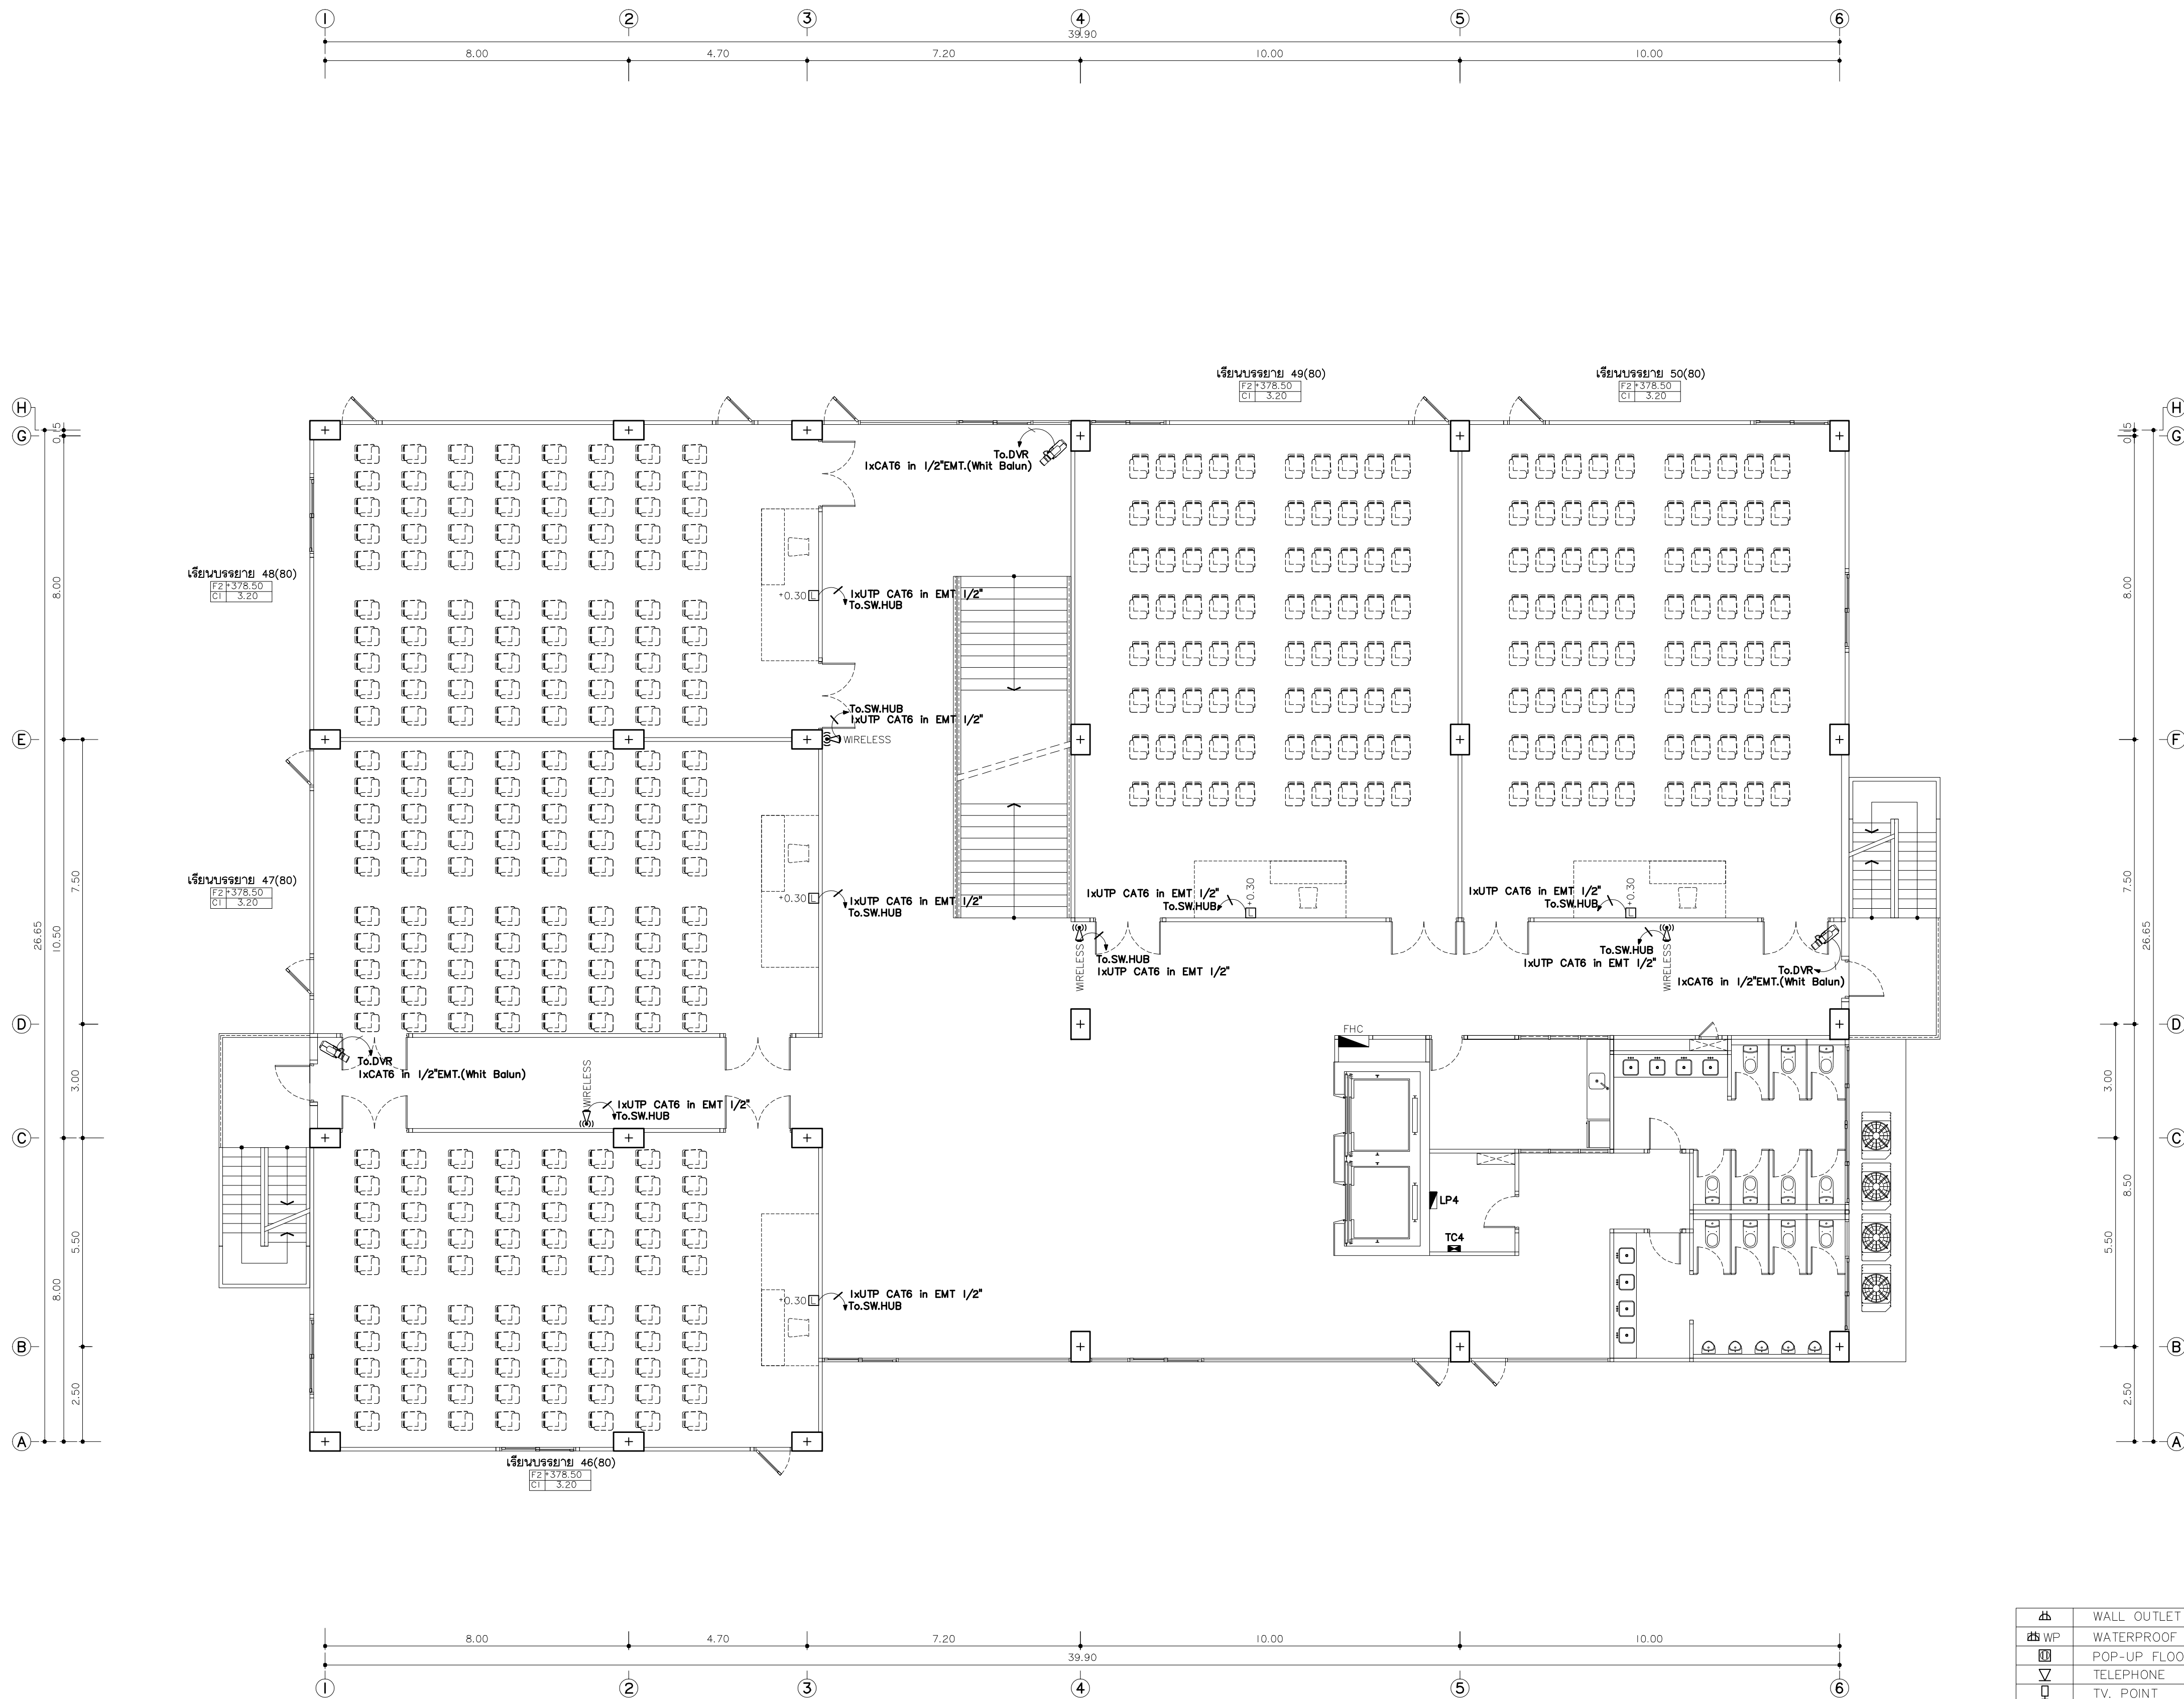

⬆	WALL OUTLET
WP	WATERPROOF SOCKET OUTLET
POP	POP-UP FLOOR OUTLET
TEL	TELEPHONE
TV	TV. POINT
LAN	LAN / WIRELESS
JB	JUNCTION BOX
DL	DOOR LOCK
LC	LOAD CENTER
W	WIRELESS
FAN	FAN
LED	LED EMERGENCY LIGHTING
CCTV	CCTV
SPK	SPEAKER CEILING

แปลนระบบสื่อสาร ชั้นที่ 4
มาตรฐาน 1:100



มหาวิทยาลัยราชภัฏเชียงใหม่

แฟลชการ์ด

96 หมู่ 2 ต.ฟ้าฮ่าม อ.เมือง
จ.เชียงใหม่ 50000
Tel: 081 366 0002
E-MAIL: plankrich@gmail.com

PROJECT NAME ชัยโครงการ
อาคาร 6 : อาคารกลางเรียนรวม
กลุ่มอาคารคณะมนุษยศาสตร์
และสังคมศาสตร์

CLIENT เจ้าของ
มหาวิทยาลัยราชภัฏเชียงใหม่ ศูนย์แม่ริม

ARCHITECTS สถาปนิก

นาย เอกชัย กัลยาประสิทธิ์ สล.3055

STRUCTURAL ENGINEER วิศวกรโครงสร้าง

นาย อรรถมนู เทพจันทร์ วย.1401
(ผู้รับโอนโครงสร้าง)

นาย ศทาวุธ ไชยแสน สย.8674

นาย ศัตติชัย ทองพันธ์ ทย.33429

ELECTRICAL ENGINEER วิศวกรไฟฟ้า

นาย จันทน์ ไชยกุล สฟ.4537

SANITARY ENGINEER วิศวกรสุขาภิบาล

นาย สุภชัย คงจันทร์ สล.276

นาย อลงกรณ์ กล่อมจิต ภา.26773

MECHANICAL ENGINEER วิศวกรเครื่องกล

นาย ยศธนา คุณาทรร สก.4056

นาย ณัฐพล ไชยแก้ว ภา.35147

REVISION DATE


TITLE

แปลนระบบสื่อสาร ชั้นที่ 4

+378.50

JOB NO: -
DWG BY: -
DATE: 04-2563

EE6-24

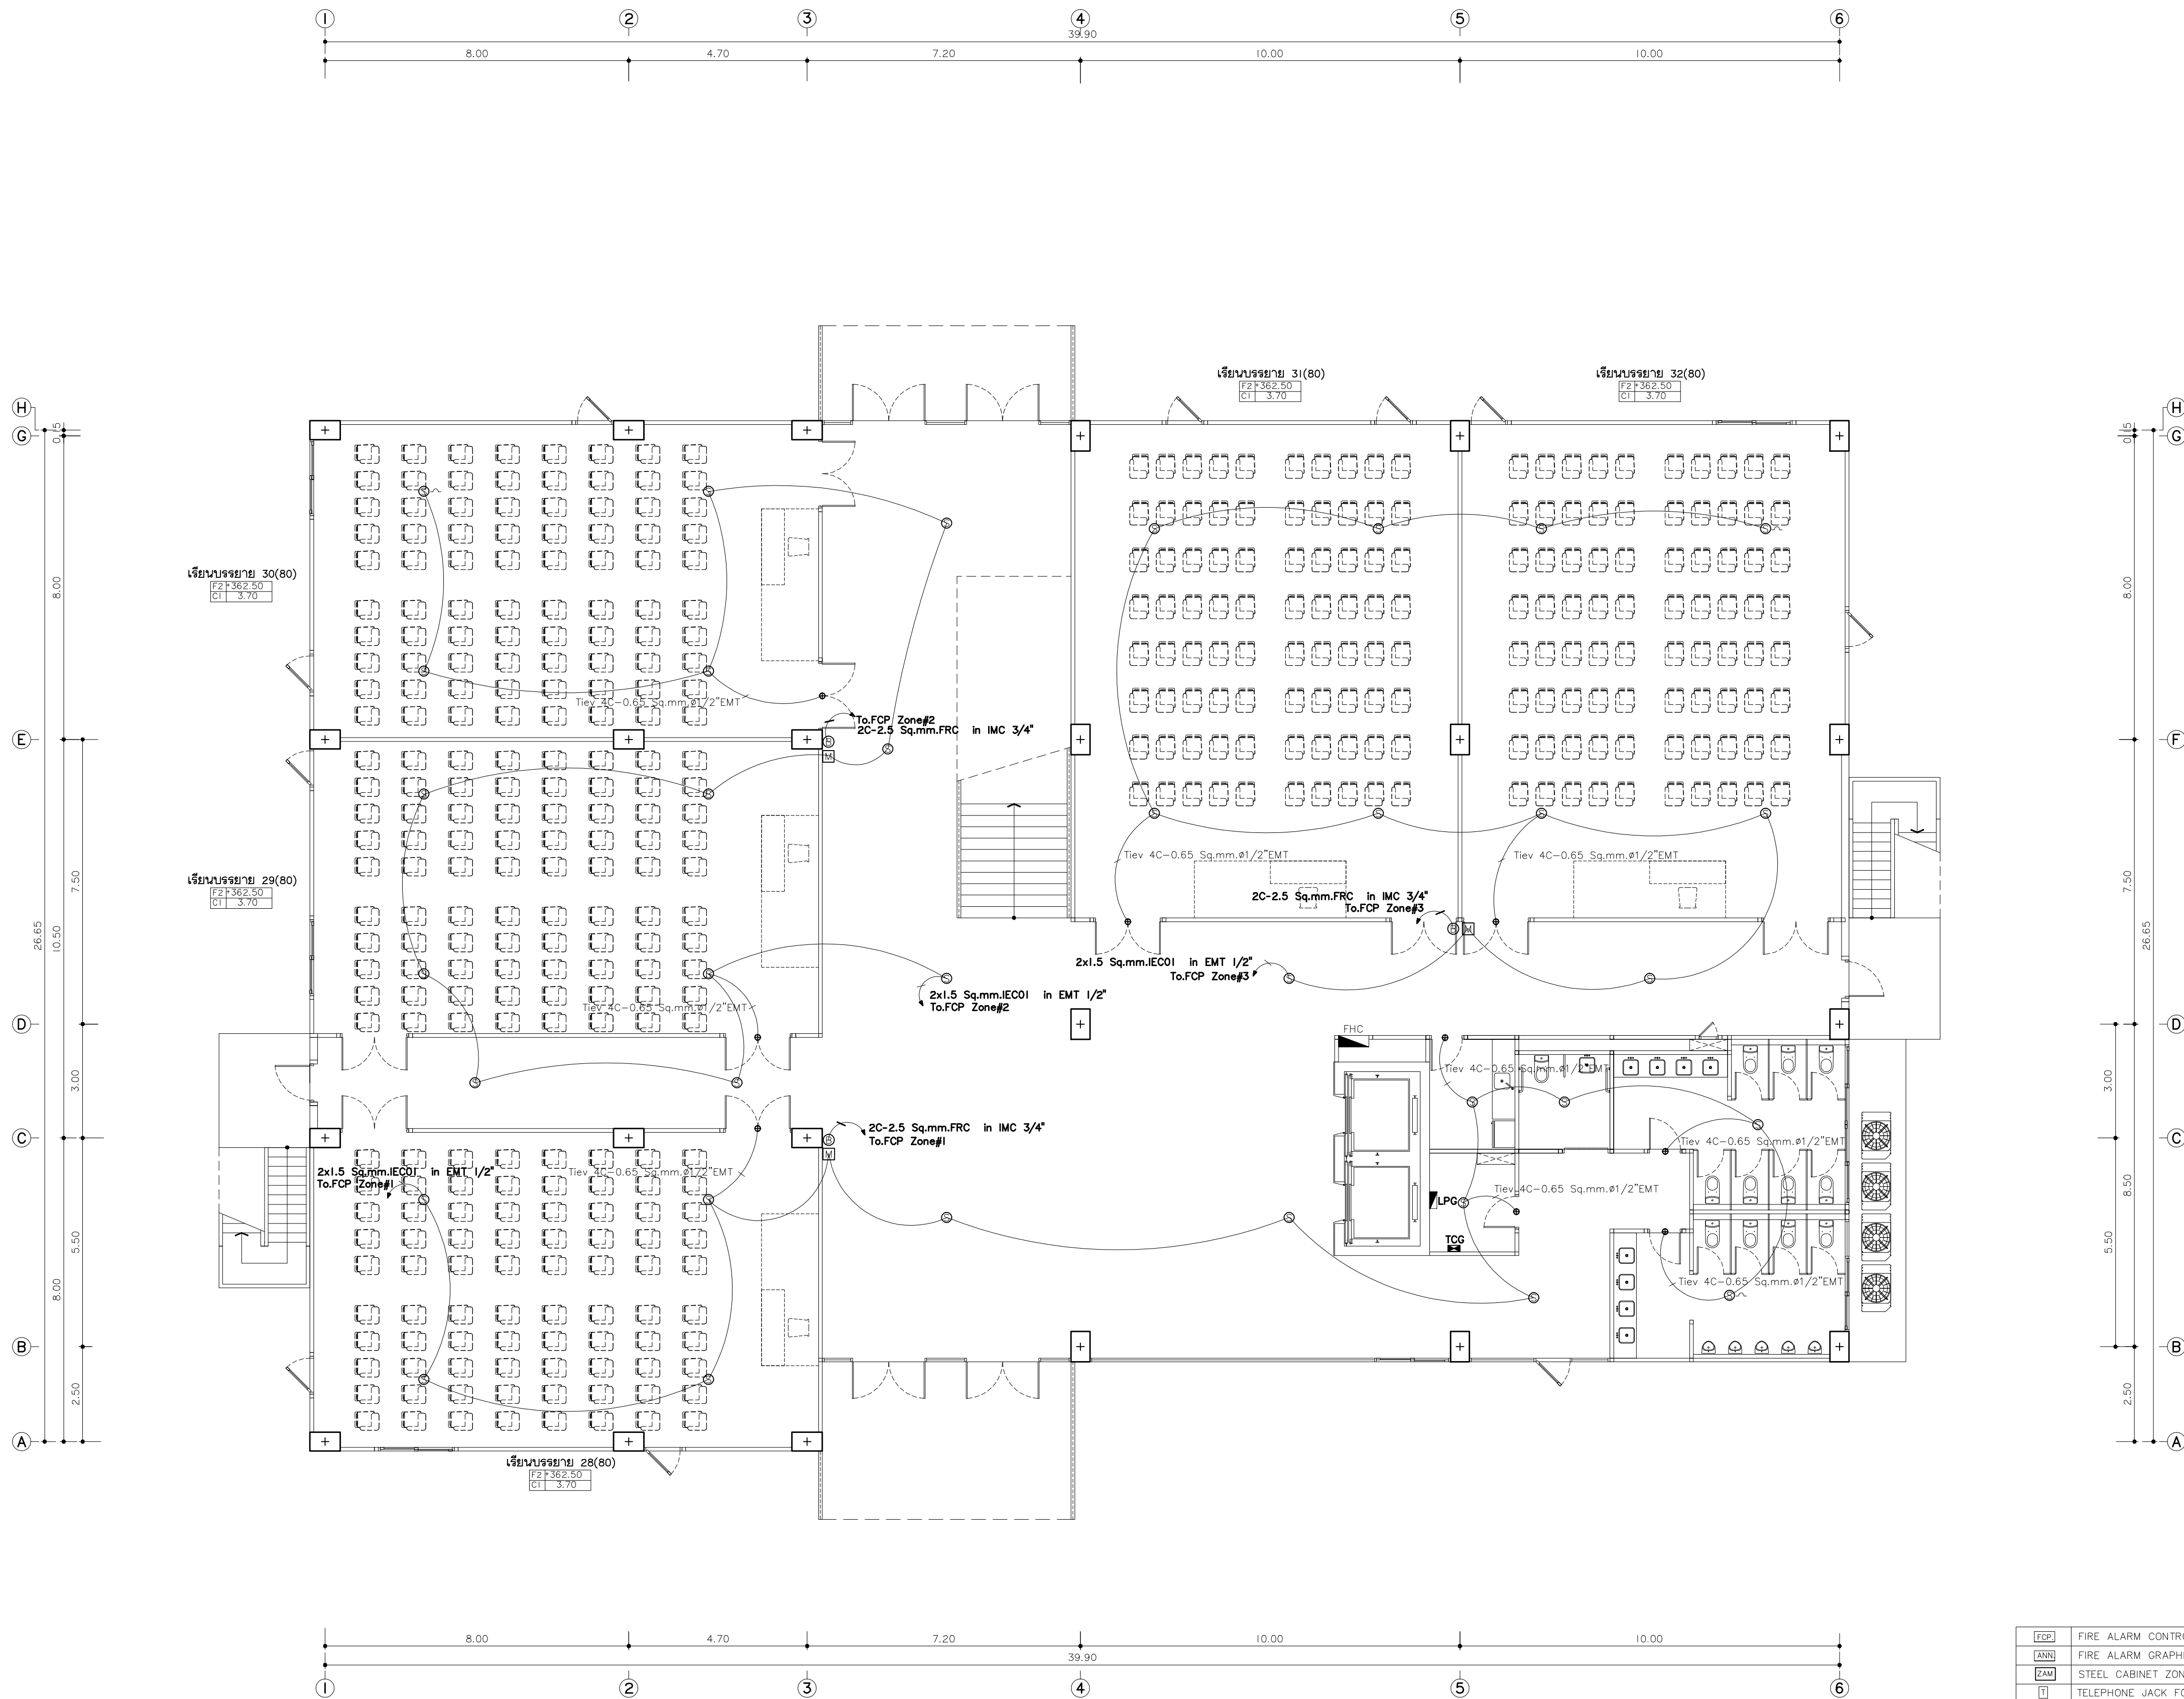

[FACP]	FIRE ALARM CONTROL PANEL
[FAG]	FIRE ALARM GRAPHIC ANUNCIATOR
[ZAM]	STEEL CABINET ZONE ADDRESSABLE MODULE
[TJ]	TELEPHONE JACK FOR FIRE MAN
[HDT]	HEAT DETECTOR (Address Type)
[SDT]	SMOKE DETECTOR (Address Type)
[AB]	ALARM BELL
[MS]	MANUAL STATION
[LED]	ไฟส่องสว่างฉุกเฉิน หลอด LED
[EXIT]	ป้ายแสดงทางหนีไฟ หลอด LED
[FL]	ป้ายบอกขึ้น หลอด LED
[HDT]	ถังดับเพลิงมือถือชนิดผงแห้ง 44 kg.
[FACP]	ตู้ควบคุมระบบแจ้ง พริ้มอนุภาค

แปลนไฟอลาม ชั้นพื้นดิน
มาตราส่วน 1:100



มหาวิทยาลัยราชภัฏเชียงใหม่

แฟลชการ์ด

96 หมู่ 2 ต.ฟ้าฮ่าม อ.เมือง
จ.เชียงใหม่ 50000
Tel: 081 366 0002
E-MAIL: plankrich@gmail.com

PROJECT NAME ชื่อโครงการ
อาคาร 6 : อาคารกลางเรียนรวม
กลุ่มอาคารคณะมนุษยศาสตร์
และสังคมศาสตร์

CLIENT เจ้าของ
มหาวิทยาลัยราชภัฏเชียงใหม่ ศูนย์แม่ริม

ARCHITECTS สถาปนิก

นาย เอกชัย กัลยาประสิทธิ์ สล.3055

STRUCTURAL ENGINEER วิศวกรโครงสร้าง

นาย อรรถมนูญ เทพจันทร์ วย.1401
(ผู้รับโอนโครงสร้าง)

นาย ศกาวุธ ไชยแสน สย.8674

นาย ศักดิ์ชัย ทองพันธ์ กย.33429

ELECTRICAL ENGINEER วิศวกรไฟฟ้า

นาย จักรกมล ไชยกุล สฟ.4537

SANITARY ENGINEER วิศวกรสุขาภิบาล

นาย สุภชัย คงจันทร์ สล.276

นาย อลงกรณ์ กล่อมจิต มท.26773

MACHANICAL ENGINEER วิศวกรเครื่องกล

นาย ยศธนา คุณาทรร สท.4056

นาย ณัฐพล ไชยแก้ว มท.35147

REVISION DATE

TITLE

แปลนไฟอลาม ชั้นพื้นดิน


+362.50

JOB NO: -

DWG BY: -

DATE: 04-2563

EE6-26

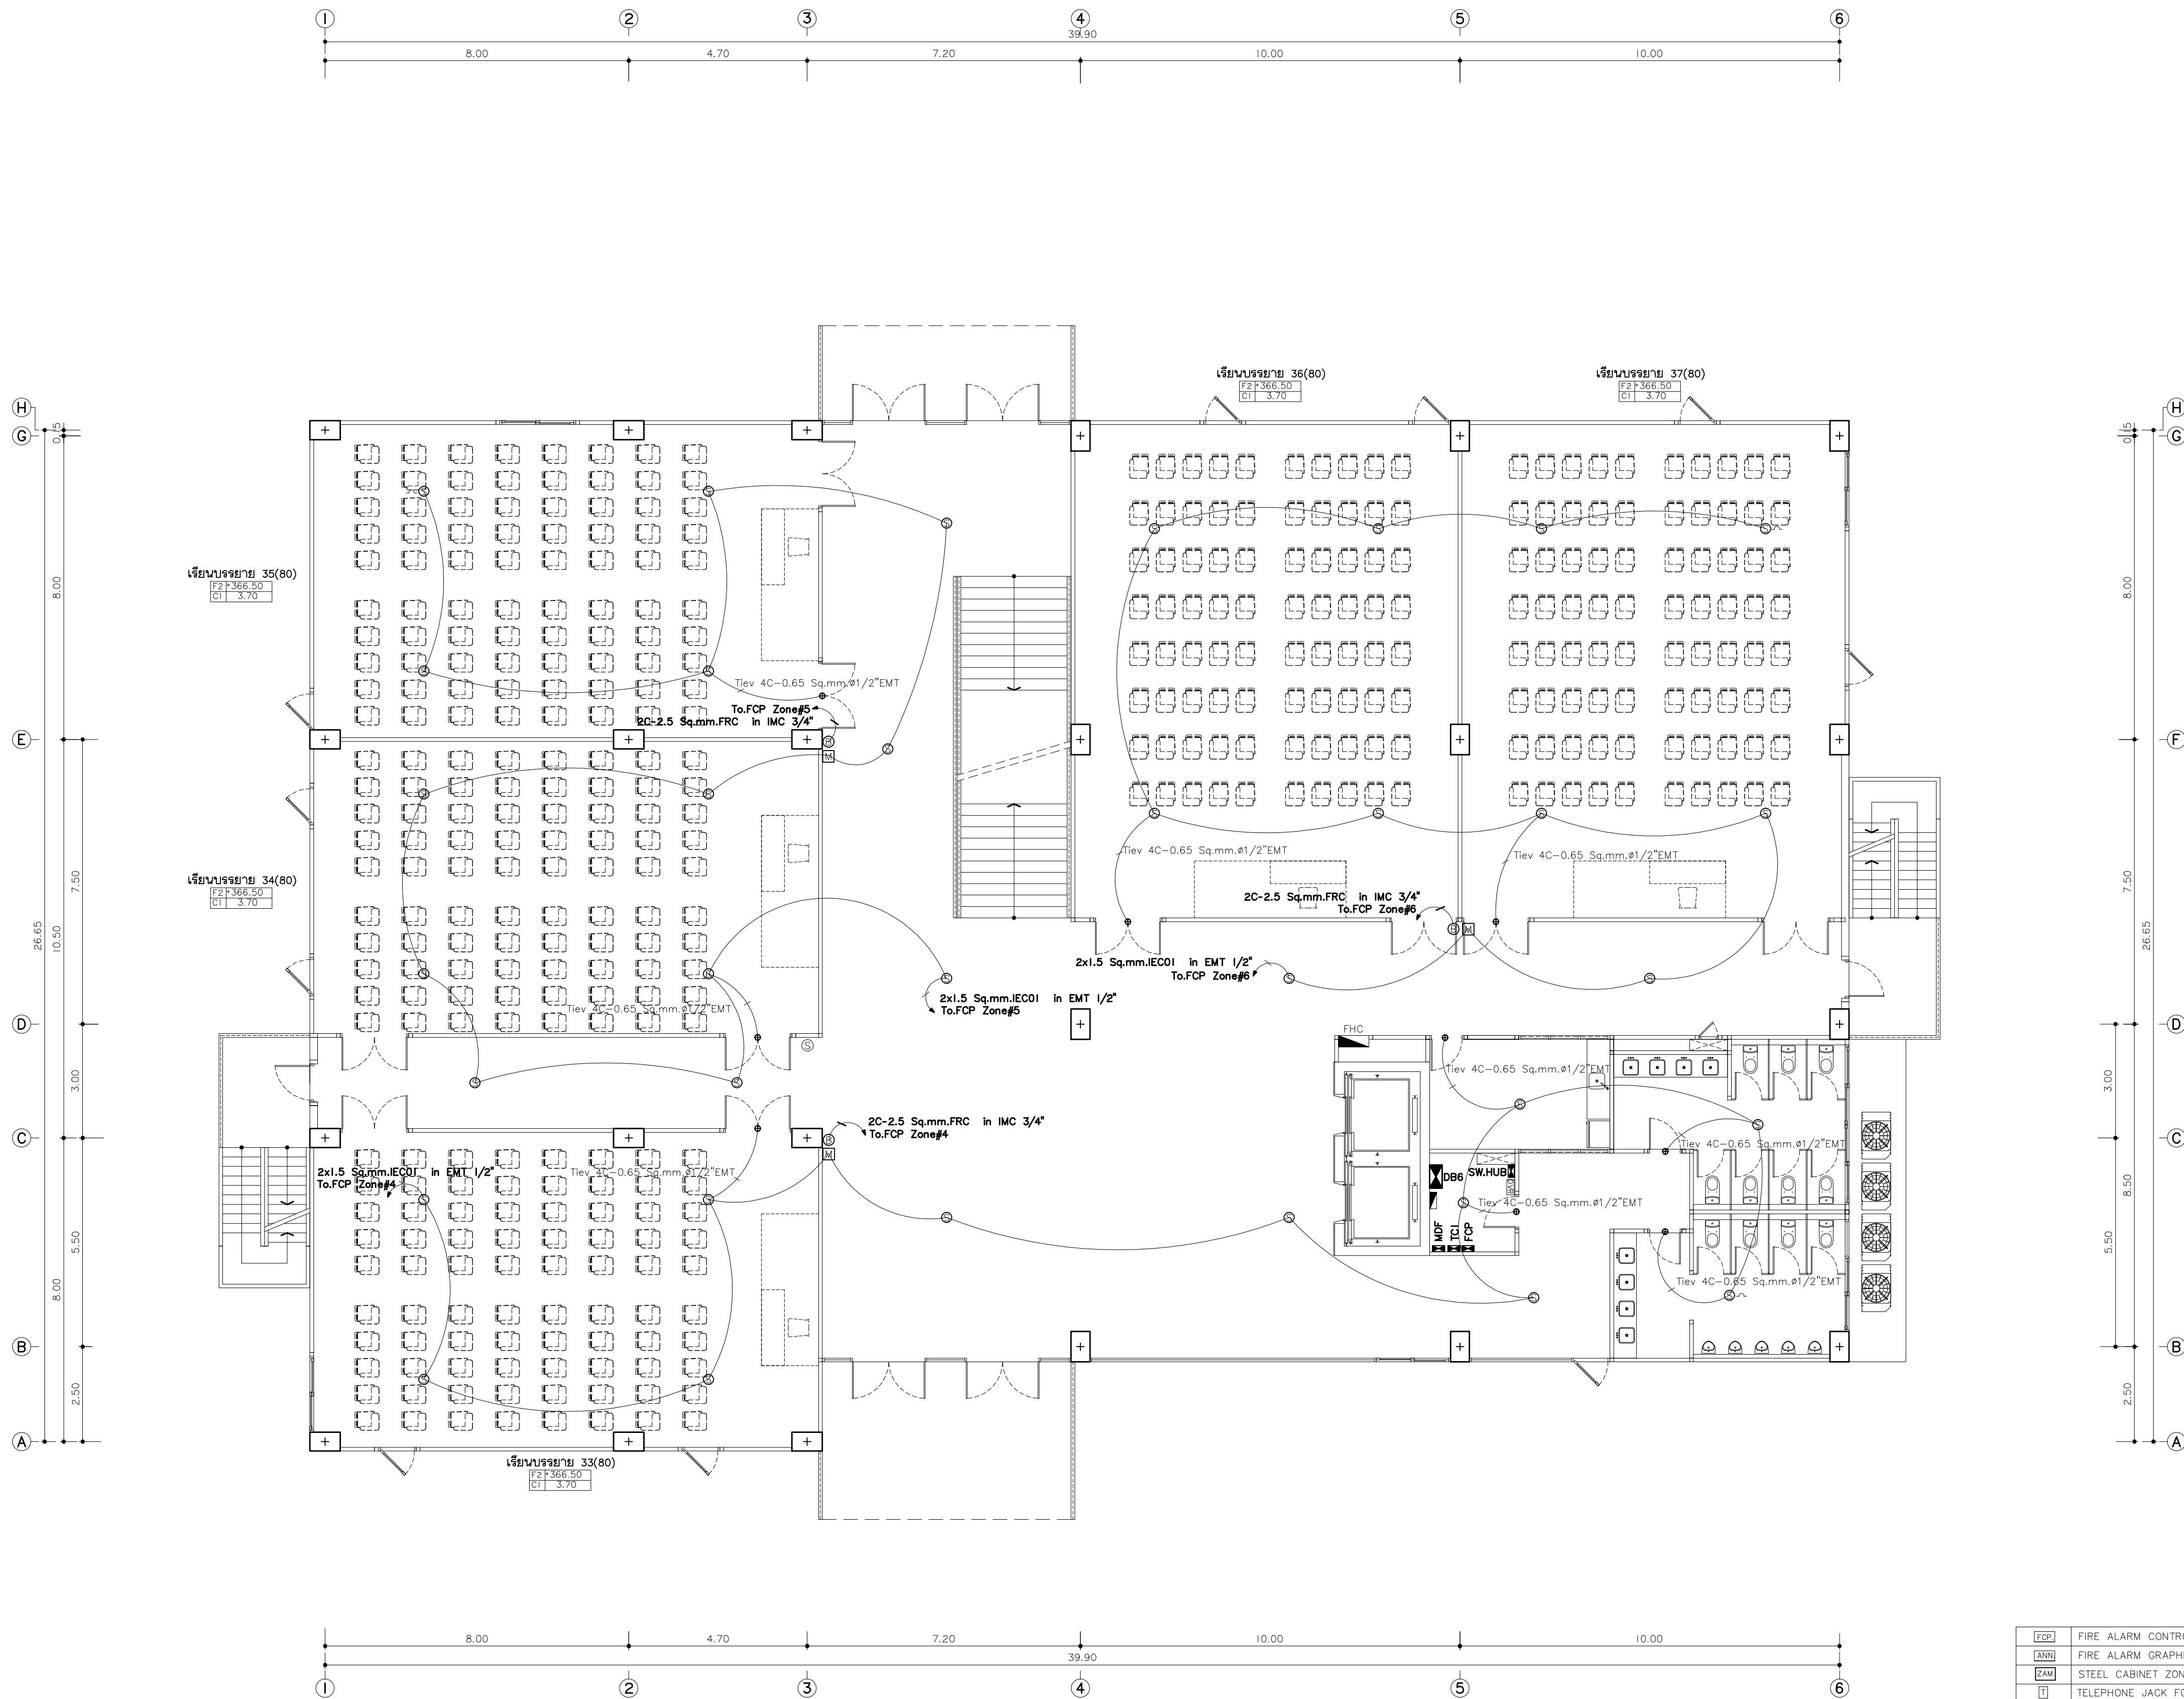

[FACP]	FIRE ALARM CONTROL PANEL
[FAG]	FIRE ALARM GRAPHIC ANUNCIATOR
[SCZAM]	STEEL CABINET ZONE ADDRESSABLE MODULE
[TJFM]	TELEPHONE JACK FOR FIRE MAN
[HD]	HEAT DETECTOR (Address Type)
[SD]	SMOKE DETECTOR (Address Type)
[AB]	ALARM BELL
[MS]	MANUAL STATION
[LED]	ไฟส่องสว่างฉุกเฉิน หลอด LED
[EXIT]	ป้ายแสดงทางหนีไฟ หลอด LED
[FL]	ป้ายบอกขึ้น หลอด LED
[44kg]	ถังดับเพลิงมือถือชนิดผงแห้ง 44 kg.
[FHC]	ตู้จ่ายน้ำดับเพลิง พร้อมอุปกรณ์

แปลนไฟอลาม ชั้นที่ 1
มาตราส่วน 1:100



มหาวิทยาลัยราชภัฏเชียงใหม่

แฟลชการ์ด

96 หมู่ 2 ต.ฟ้าฮ่าม อ.เมือง
จ.เชียงใหม่ 50000
Tel: 081 366 0002
E-MAIL: plankrich@gmail.com

PROJECT NAME ชัยโครงการ
อาคาร 6 : อาคารกลางเรียนรวม
กลุ่มอาคารคณะมนุษยศาสตร์
และสังคมศาสตร์

CLIENT เจ้าของ
มหาวิทยาลัยราชภัฏเชียงใหม่ ศูนย์แม่ริม

ARCHITECTS สถาปนิก

นาย เอกชัย กิตยาประสิทธิ์ สล.3055

STRUCTURAL ENGINEER วิศวกรโครงสร้าง

นาย อรรถมนู เทพจันทร์ วย.1401
(ผู้รับโอนโครงสร้าง)

นาย ศกาวุธ ไชยแสน สย.8674

นาย ศักดิ์ชัย ทองพันธ์ กย.33429

ELECTRICAL ENGINEER วิศวกรไฟฟ้า

นาย จันทน์ ใจนวล สฟ.4537

SANITARY ENGINEER วิศวกรสุขาภิบาล

นาย สุทธิชัย คงอินทร์ สล.276

นาย อลงกรณ์ กล่อมจิต มท.26773

MACHANICAL ENGINEER วิศวกรเครื่องกล

นาย ยศธนา คุณาทรร สท.4056

นาย ณัฐพล ไชยแก้ว มท.35147

REVISION DATE


TITLE

แปลนไฟอลาม ชั้นที่ 1

+366.50

JOB NO: -
DWG BY: -
DATE: 04-2563

EE6-27

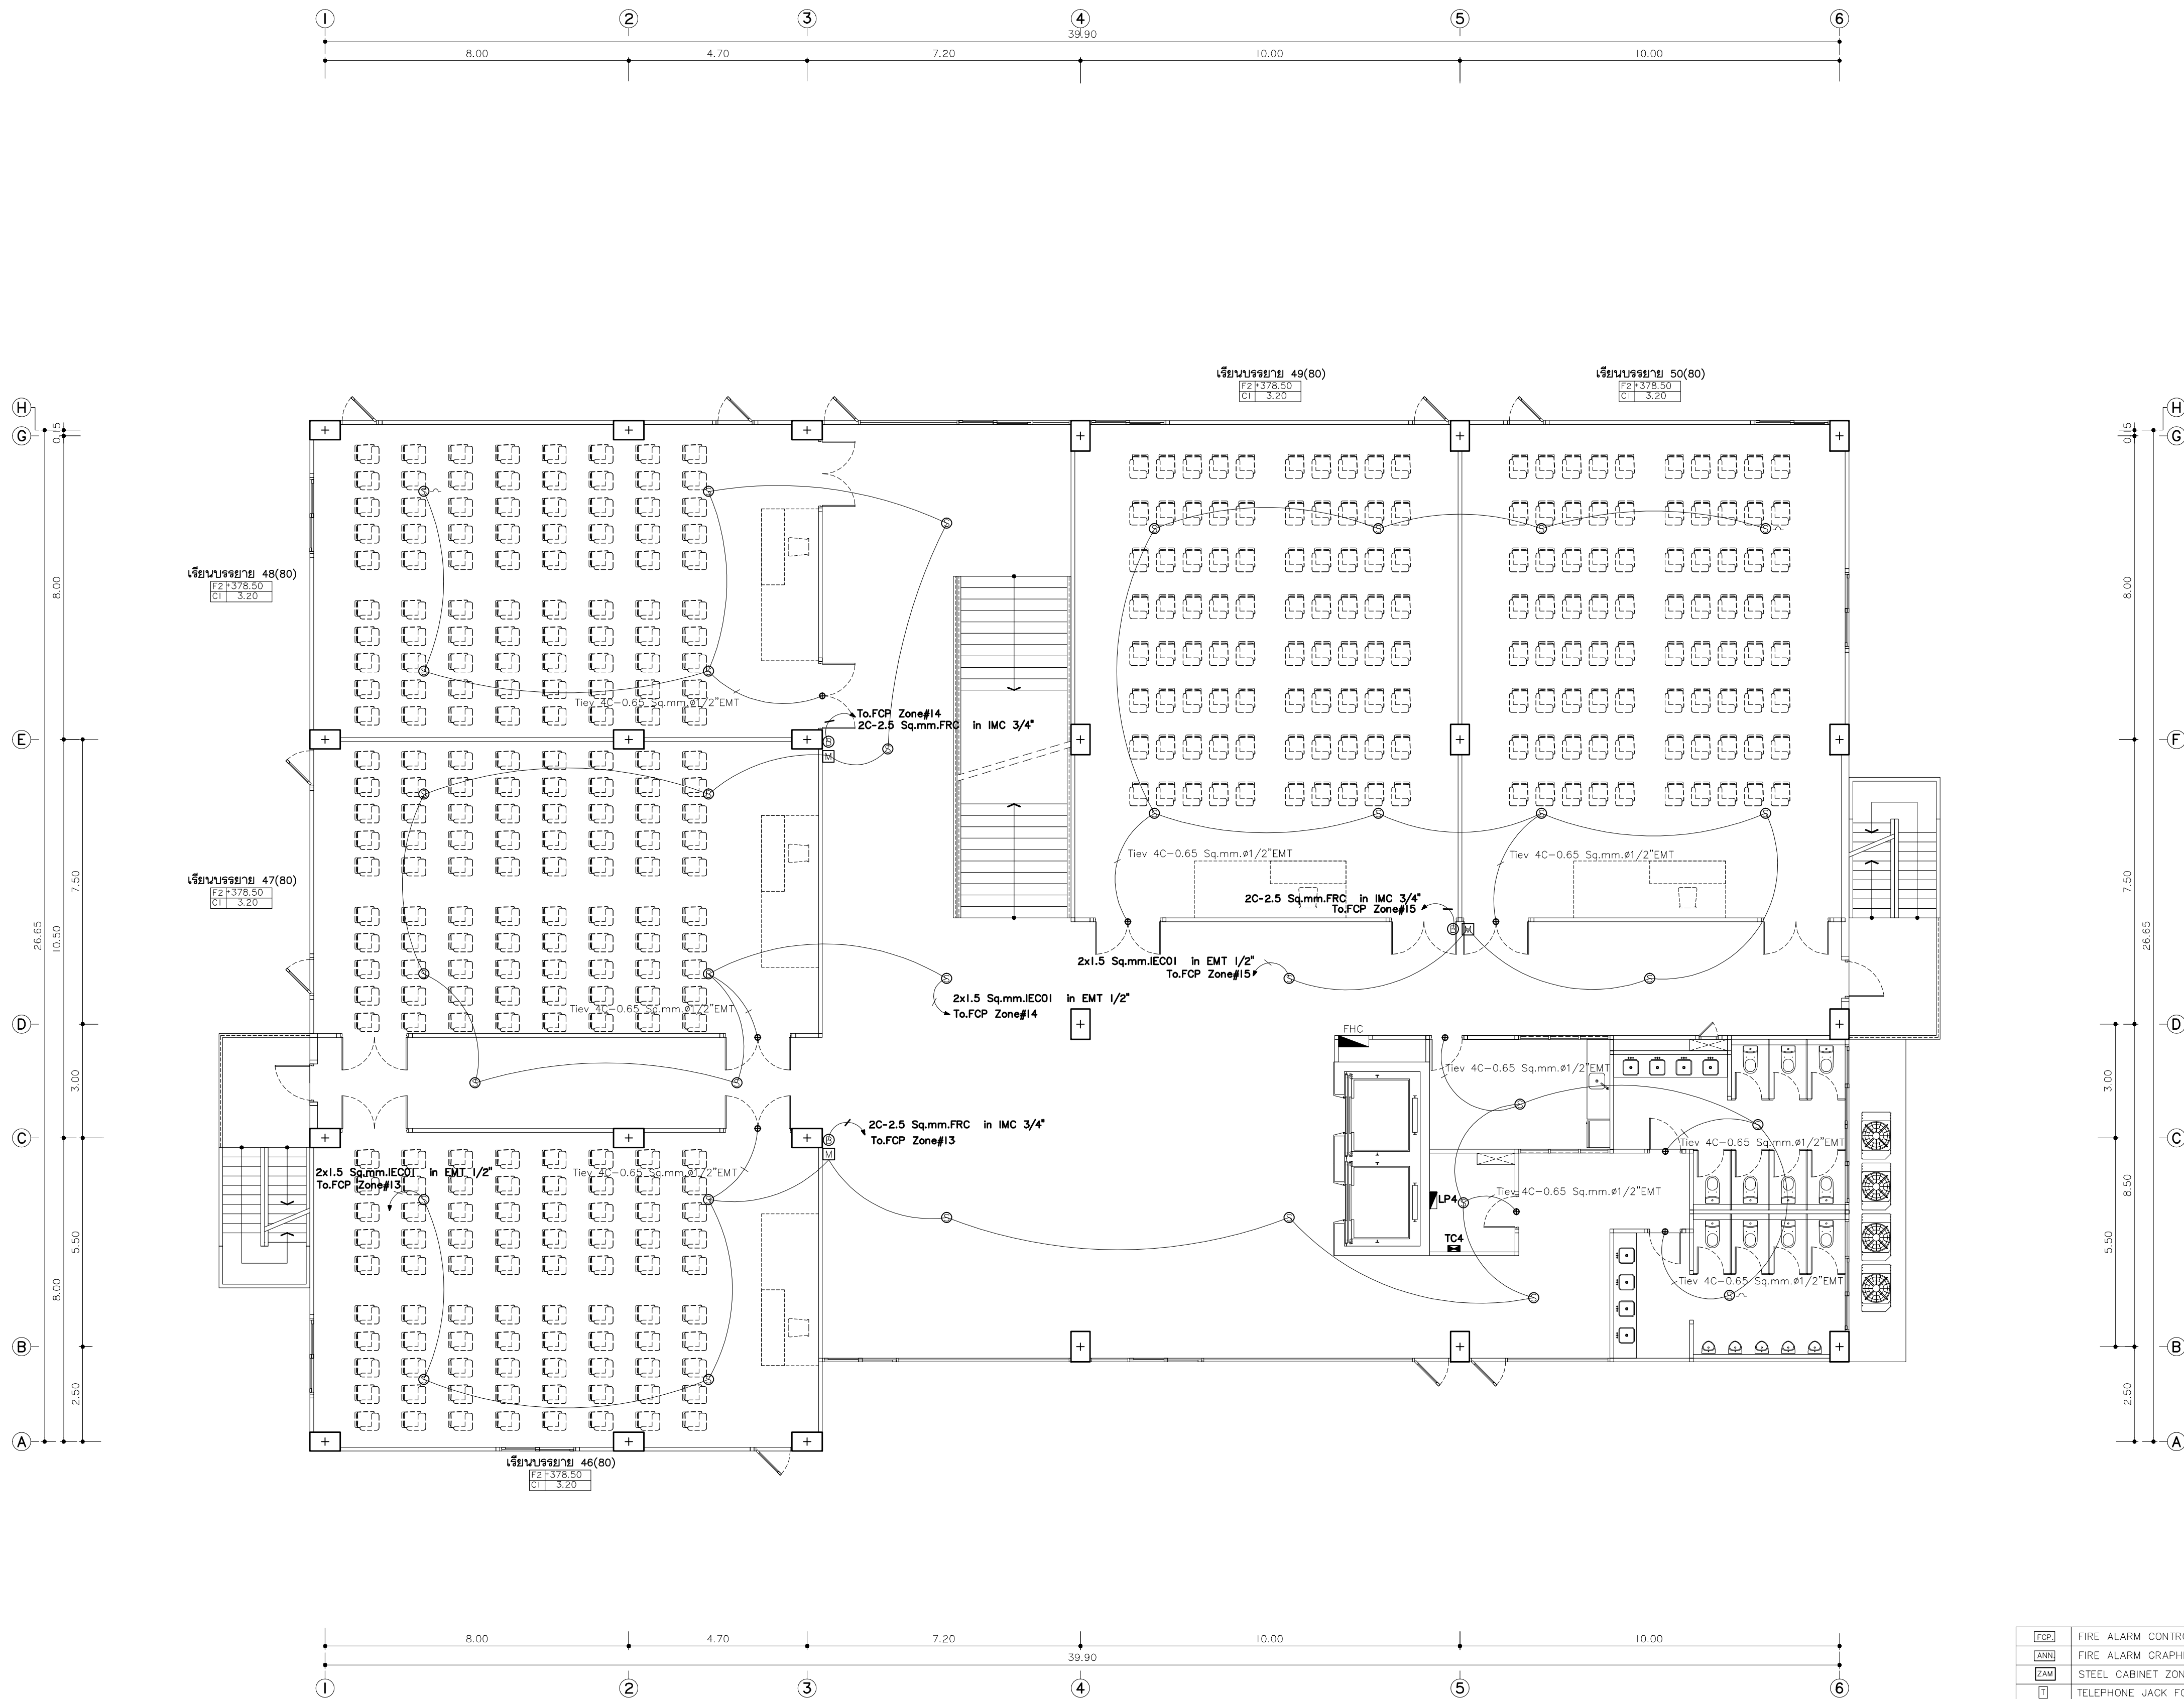

[FACP]	FIRE ALARM CONTROL PANEL
[FAG]	FIRE ALARM GRAPHIC ANUNCIATOR
[SCZAM]	STEEL CABINET ZONE ADDRESSABLE MODULE
[TJFM]	TELEPHONE JACK FOR FIRE MAN
[HDAT]	HEAT DETECTOR (Address Type)
[SDAT]	SMOKE DETECTOR (Address Type)
[AB]	ALARM BELL
[MS]	MANUAL STATION
[FACP]	ไฟส่องสว่างฉุกเฉิน หลอด LED
[EXIT]	ป้ายแสดงทางหนีไฟ หลอด LED
[FL]	ป้ายบอกขึ้น หลอด LED
[FACP]	ถังดับเพลิงมือถือชนิดผงแห้ง 44 kg.
[FACP]	ถังดับเพลิงมือถือชนิดผงแห้ง 44 kg.

แปลนไฟอลาม ชั้นที่ 4
มาตราส่วน 1:100



มหาวิทยาลัยราชภัฏเชียงใหม่

แฟลชการ์ด
96 หมู่ 2 ต.ฟ้าฮ่าม อ.เมือง
จ.เชียงใหม่ 50000
Tel: 081 366 0002
E-MAIL: plankrich@gmail.com

PROJECT NAME ชัยนครทาง
อาคาร 6 : อาคารกลางเรียนรวม
กลุ่มอาคารคณะมนุษยศาสตร์
และสังคมศาสตร์

CLIENT เจ้าของ
มหาวิทยาลัยราชภัฏเชียงใหม่ ศูนย์แม่ริม

ARCHITECTS สถาปนิก

นาย เอกชัย กัลยาประสิทธิ์ สล.3055

STRUCTURAL ENGINEER วิศวกรโครงสร้าง

นาย อรรถมนู เทพจันทร์ วย.1401
(ผู้รับโอนโครงสร้าง)

นาย ศทาวุธ ไชยแสน สย.8674

นาย ศศิษฐ์ ทองพันธ์ กย.33429

ELECTRICAL ENGINEER วิศวกรไฟฟ้า

นาย จันทน์ ใจนวล สฟ.4537

SANITARY ENGINEER วิศวกรสุขาภิบาล

นาย สุภชัย คงอินทร์ สล.276

นาย อลงกรณ์ กล่อมจิต พท.26773

MACHANICAL ENGINEER วิศวกรเครื่องกล

นาย ยศธนา คุณาทรร สท.4056

นาย ณัฐพล ไชยแก้ว พท.35147

REVISION DATE


TITLE

แปลนไฟอลาม ชั้นที่ 4

+378.50

JOB NO: -
DWG BY: -
DATE: 04-2563

EE6-30

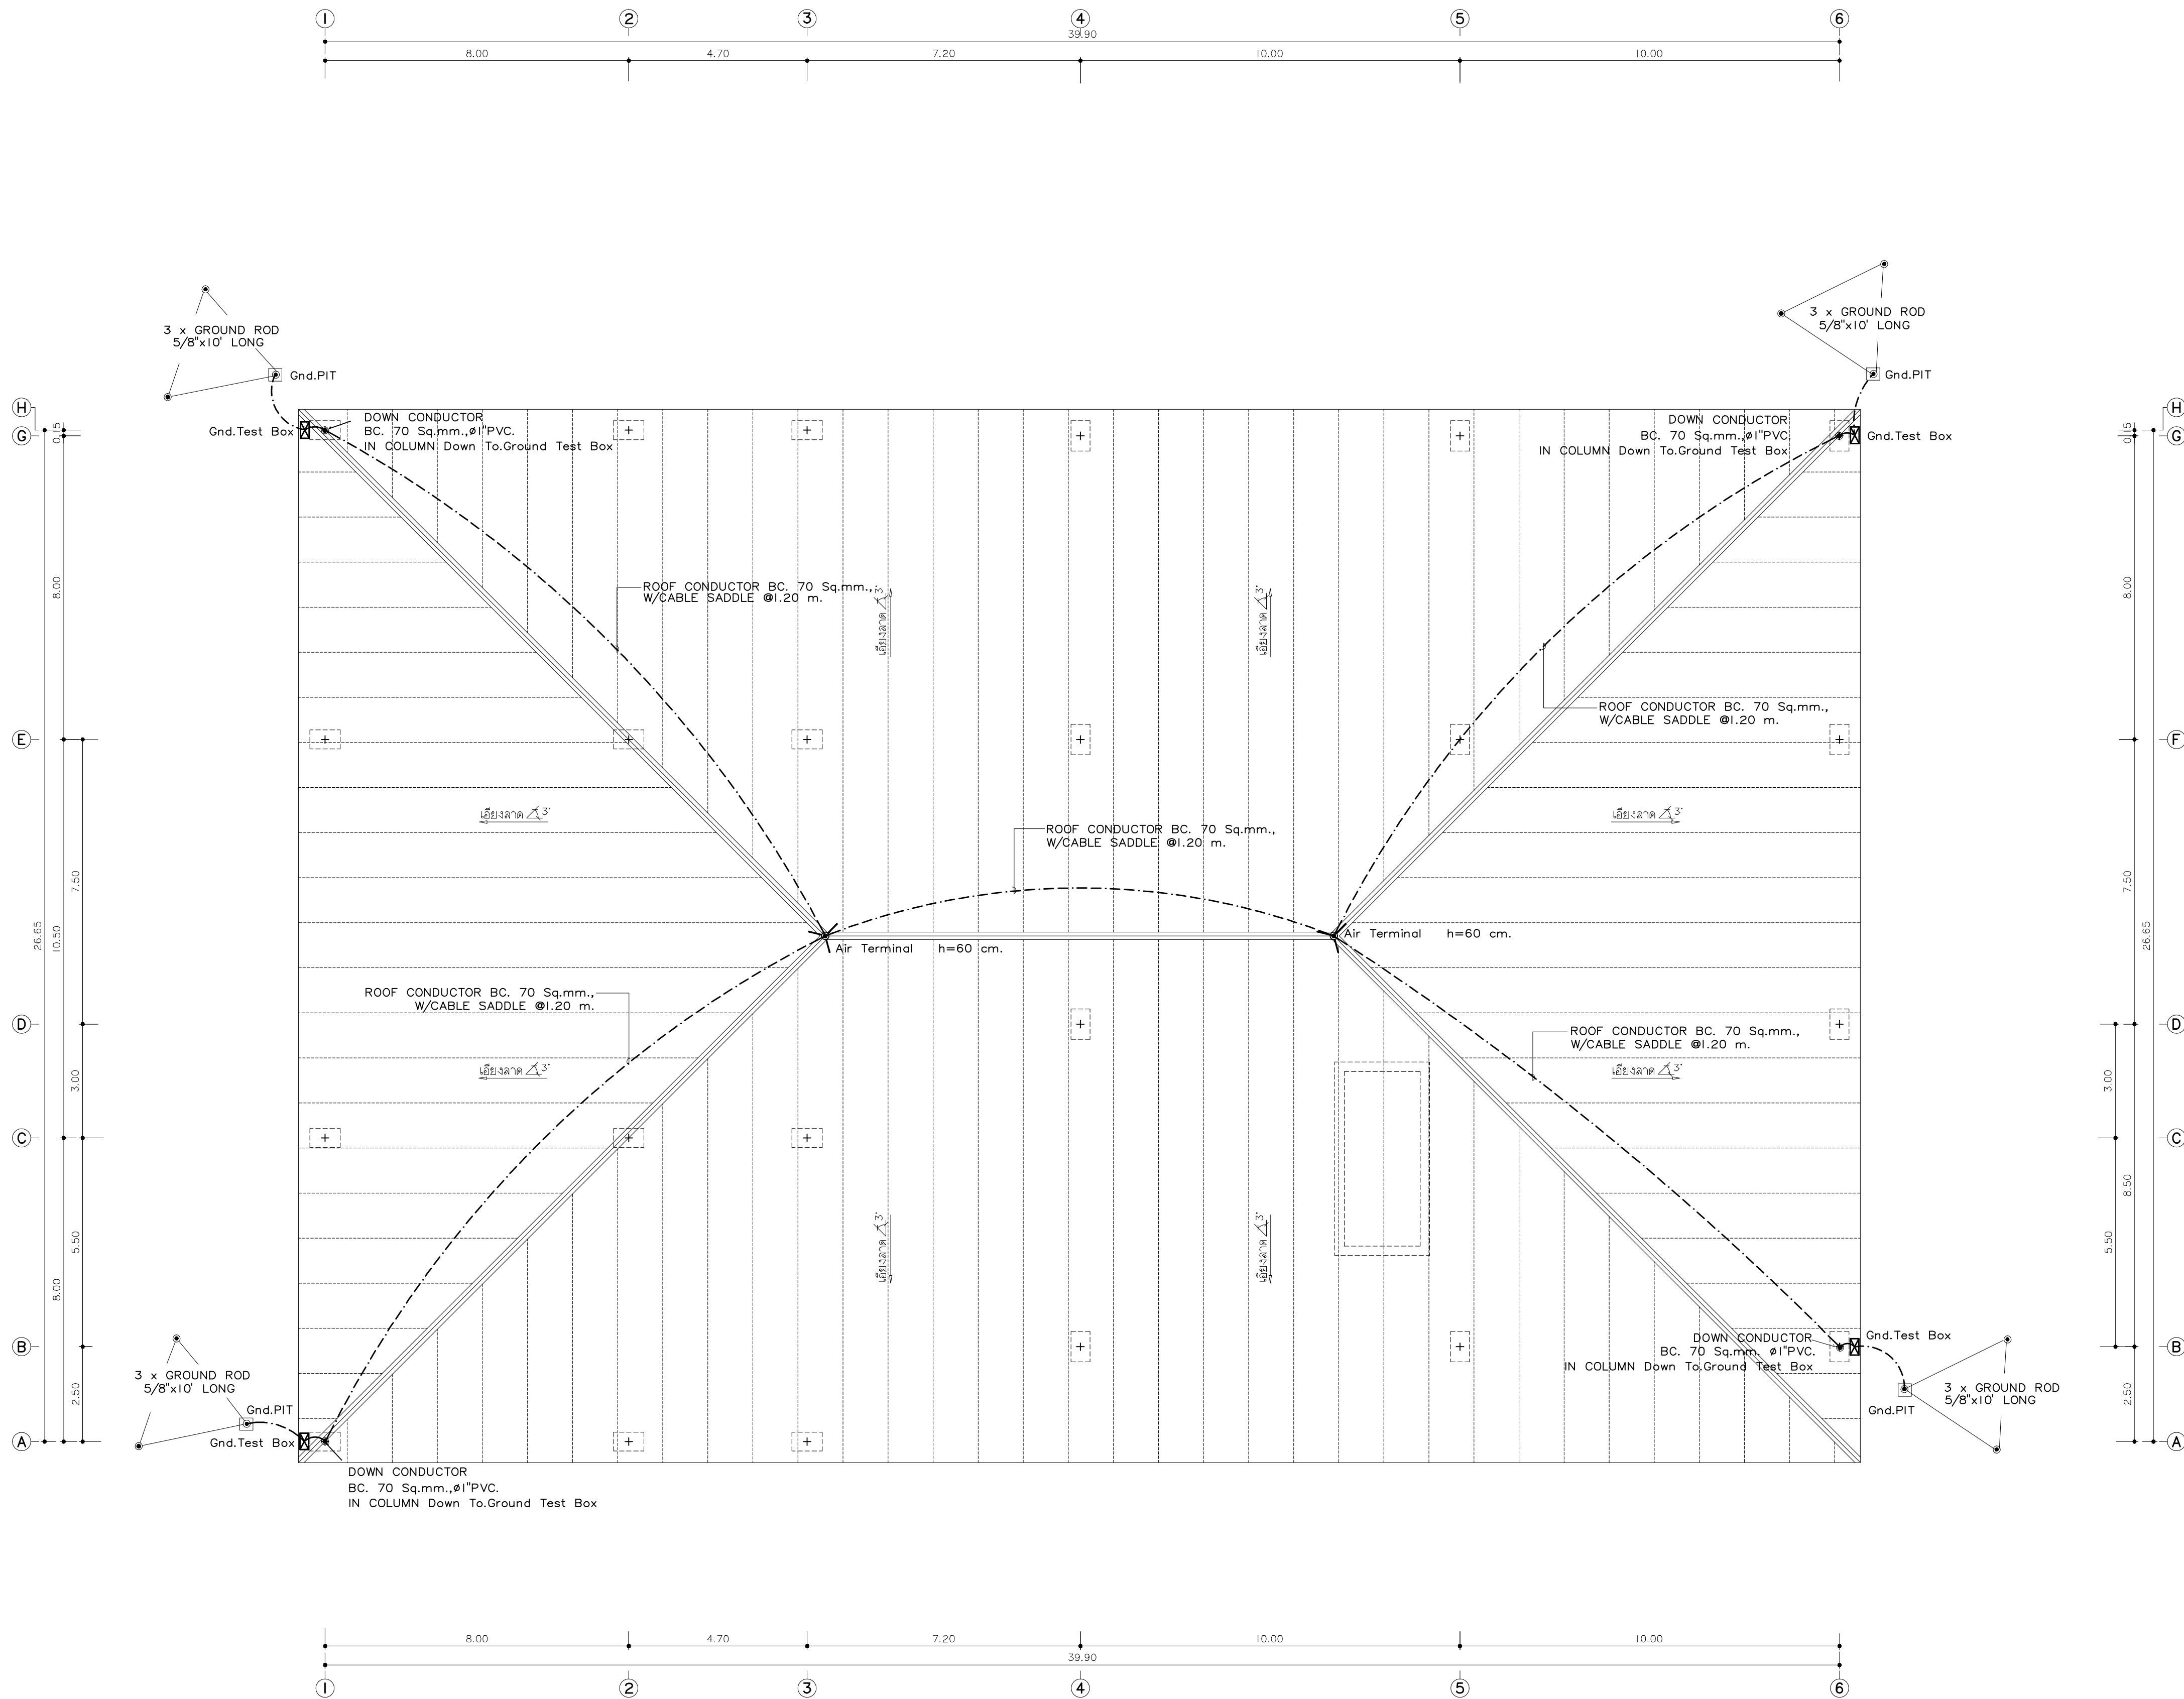

แปลนระบบป้องกันฟ้าผ่า ชั้นหลังคา
มาตราส่วน 1:100



มหาวิทยาลัยราชภัฏเชียงใหม่

แฟล็กทอรี่
96 หมู่ 2 ต.ฟ้าฮ่าม อ.เมือง
จ.เชียงใหม่ 50000
Tel: 081-366-0002
E-MAIL: plankrich@gmail.com

PROJECT NAME ชัยนครทาง
อาคาร 6 : อาคารกลางเรียนรวม
กลุ่มอาคารคณะมนุษยศาสตร์
และสังคมศาสตร์

CLIENT เจ้าของ
มหาวิทยาลัยราชภัฏเชียงใหม่ ศูนย์แม่ริม

ARCHITECTS สถาปนิก

นาย เอกชัย กัลยาประสิทธิ์ สด.3055

STRUCTURAL ENGINEER วิศวกรโครงสร้าง

นาย อรรถมนู เทพจันทร์ วย.1401
(ผู้รับโอนโครงสร้าง)
นาย ศทาวุธ ไชยแสน สด.8674

นาย ศัตติชัย ทองพันธ์ วย.33429
ELECTRICAL ENGINEER วิศวกรไฟฟ้า

นาย จันทน์ ใจนวล สด.4537
SANITARY ENGINEER วิศวกรสุขาภิบาล

นาย สุภชัย คงจันทร์ สด.276

นาย อลงกรณ์ กล่อมจิต ภา.26773
MECHANICAL ENGINEER วิศวกรเครื่องกล

นาย ยศธนา คุณาทรร สด.4056

นาย ณัฐพล ไชยแก้ว ภา.35147

REVISION DATE

TITLE
แปลนระบบป้องกันฟ้าผ่า ชั้นหลังคา

JOB NO: -
DWG BY: -
DATE: 04-2563

EE6-32