

โครงการคลินิกแพทย์แผนไทย

โดย ภาควิชาสาธารณสุขศาสตร์ มหาวิทยาลัยราชภัฏเชียงใหม่ วิทยาเขตเวียงบัว



แบบก่อสร้าง

Axisgroup
Company Limited

Planning
Architectural Design
Project Consultant
Construction Management

300/27-28 Moo. 1, T. Maehea, A. Muang
Chiangmai 50100 Thailand
T +66 (0) 5380-4671 F +66 (0) 5380-4672
E axisgroup1994@gmail.com

โครงการคลินิกแพทย์แผนไทย
โดย ภาควิชาสาธารณสุขศาสตร์ มหาวิทยาลัยราชภัฏเชียงใหม่ วิทยาเขตเวียงบัว



แบบสถาปัตยกรรม







Axisgroup
Company Limited

Planning
Architectural Design
Project Consultant
Construction Management

300/27-28 Moo 1, T. Maehea, Muang
Chiangmai 50100 Thailand
Tel : 0-5380-4671 Fax : 0-5380-4672
E-mail : axisgroup1994 @ gmail.com

[illegible]

เครื่องหมายประกอบแบบ	
เครื่องหมายบอกทิศ	ทิศเหนือ
เครื่องหมายห้อง	หมายเลขห้อง ชื่อห้อง วัสดุพื้น ระดับพื้นห้อง ความสูงฝ้าเพดาน วัสดุฝ้าเพดาน 101 F T C T +0.00 /0.00
เครื่องหมายรูปด้านภายนอก	หมายเลขรูปด้าน หน้าที่รูปด้านปรากฏ
เครื่องหมายรูปด้านภายใน	หมายเลขรูปด้าน หน้าที่รูปด้านปรากฏ
เครื่องหมายรูปตัด	หมายเลขรูปตัด หน้าที่รูปตัดปรากฏ
เครื่องหมายฝ้าเพดาน	หมายเลขฝ้าเพดาน
เครื่องหมายผนัง	หมายเลขผนัง
เครื่องหมายแบบขยาย	หมายเลขแบบขยาย หน้าที่แบบขยายปรากฏ
เครื่องหมายแนวเสา	แนวเสา แนวเสาทางตั้ง แนวเสาทางนอน
เครื่องหมายระดับพื้น	±0.00
เส้นบอกระยะ	ระยะศูนย์กลางถึงศูนย์กลาง ระยะศูนย์กลางถึงขอบ ระยะจากขอบถึงขอบ
เครื่องหมายประตู	หมายเลขประตู
เครื่องหมายหน้าต่าง	หมายเลขหน้าต่าง
MATCH LINE INDICATION — · — · — · — · — · — MATCH LINE	

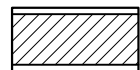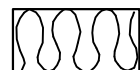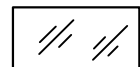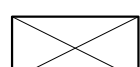 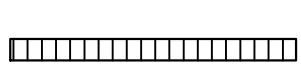	ดิน (รูปตัด)		คอนกรีต (รูปตัด)
	ผนังก่ออิฐ ฉาบปูน		RIGID INSULATION (รูปตัด)
	ผนังคอนกรีตบล็อก		ฉนวนกันความร้อน (รูปตัด)
	ผนังคอนกรีตอัดแรง		กระจก (รูปด้าน)
	คอนกรีตหล่อสำเร็จ (รูปตัด)		กระจก (รูปตัด)
	เหล็ก (รูปตัด)		กรวด
	ทองเหลือง (รูปตัด)		หินแกรนิต
	ไม้ (ไม่แต่งผิว) (รูปตัด)		ปูนฉาบ
	ไม้ (แต่งผิว) (รูปตัด)		TILE-HARDBOARD (รูปตัด)
			ไม้ขัด (รูปตัด)

การอ่านหมายเลขแบบ


A — 001

หมวดงาน — — — — — แผ่นที่


A-001

00 — — — — — จำนวนทั้งหมด


ลำดับ	รายละเอียดใบปิด	
รายการพื้่น		
F1	พื้น คสล ใช้วัสดุปูพื้นเดิม	
F2	ปูพื้นไม้สังเคราะห์ WPC ขนาด 135x25 มม แบบกลวง , สี และ ลาย กำหนดภายหลัง ติดตั้งแบบ คลิปล็อก หรือ ที-ล็อก โครงคร่าวเหล็ก 8-100x50x2.3 มม	
F3	สกัดวัสดุปูพื้นเดิมออก และทำการปูกระเบื้องฟอร์ซเลน ชนิด R10 ขนาด 60x60 ซม รุ่นและสีระบุภายหลัง (ห้องน้ำ-ตัวม)	
F4	สกัดวัสดุปูพื้นเดิมออก และทำการปูกระเบื้องฟอร์ซเลน ชนิด R10 ขนาด 60x60 ซม รุ่นและสีระบุภายหลัง (ห้องน้ำ-ตัวม) โดยกำหนดระดับพื้นห้องนี้เท่ากับพื้นภายนอก	
รายการผนัง		
1	ผนังเดิม ทาสีใหม่	
2	ผนังก่ออิฐรูพรุน ครึ่งแผ่นหรือเต็มแผ่น ฉาบปูนเรียบทาสี	
3	ผนังก่ออิฐรูพรุน ครึ่งแผ่นหรือเต็มแผ่น ฉาบปูนเรียบ ปูกระเบื้องฟอร์ซเลน ขนาด 30x60 ซม (ดูแบบขยายห้องน้ำ - ตัวม)	
รายการฝ้าเพดาน		
C1	ท้องพื้น คสล เดิม แต่งฉาบเรียบ ทาสี	
C2	ฝ้าเพดานยิปซัมบอร์ด ชนิดทนชื้นหนา 9 มม ฉาบเรียบรอยต่อ ทาสี โครงคร่าว ซี - ลาย นั ๑ 0.40x0.40 ม.#	

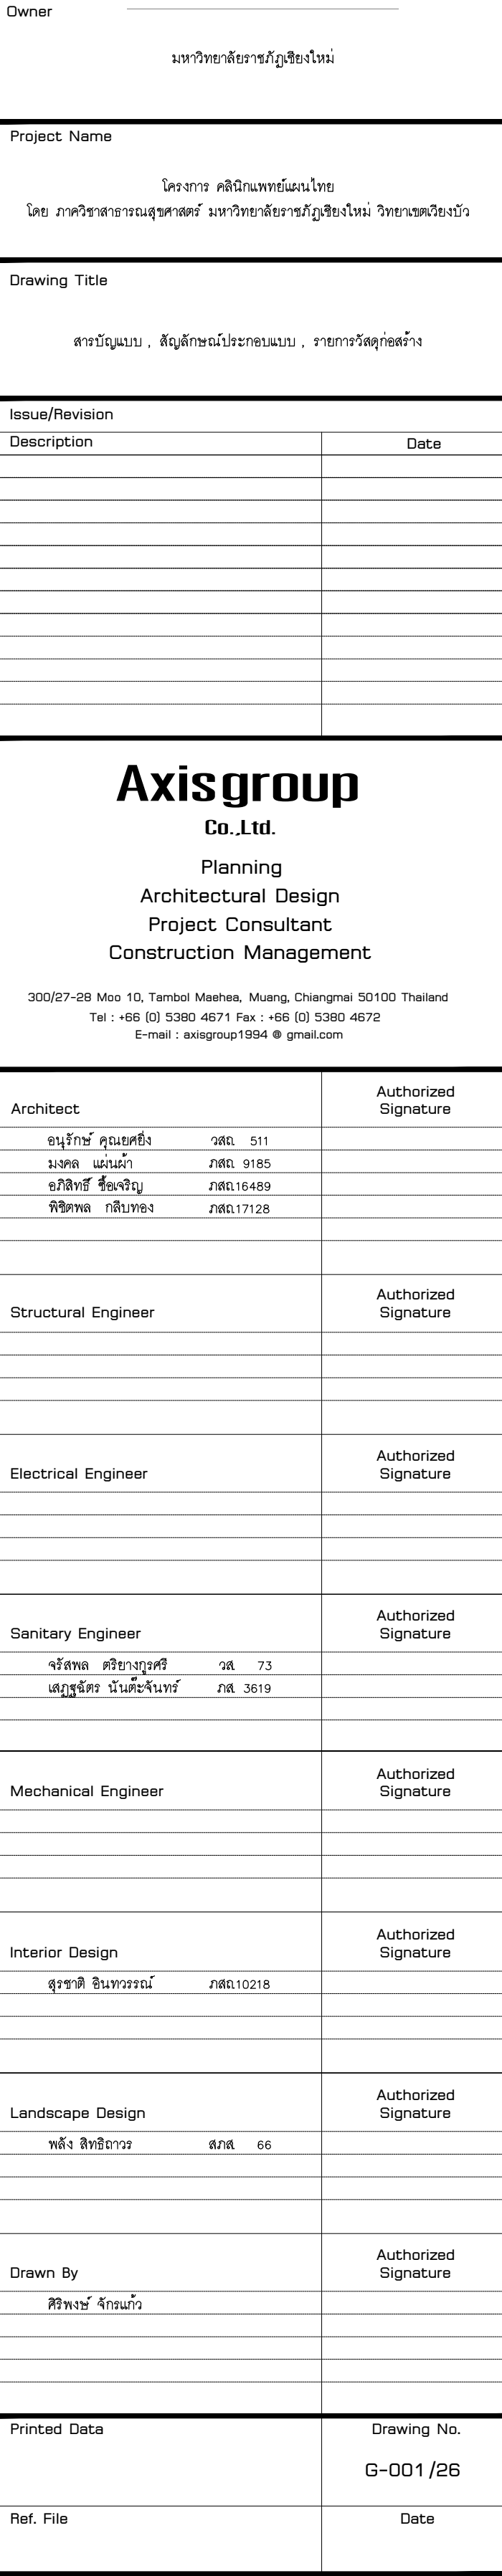


อาคาร 1	อาคารสำนักงานอธิการบดี
อาคาร 2	อาคารปฏิบัติการทางวิทยาศาสตร์
อาคาร 3	อาคารสำนักกิจการนักศึกษา
อาคาร 4	อาคารคณะมนุษยศาสตร์และสังคมศาสตร์
อาคาร 5	อาคารเรียน 5
อาคาร 6	อาคารเทคโนโลยีสารสนเทศ
อาคาร 8	อาคารโปรแกรมวิชาพลศึกษา (โรงยิมเนเซียม)
อาคาร 9	อาคารโครงการจัดตั้งคณะเทคโนโลยีอุตสาหกรรม
อาคาร 10	อาคารโปรแกรมวิชาดนตรี
อาคาร 11	อาคารโปรแกรมวิชานาฏศิลป์
อาคาร 12	อาคารโปรแกรมวิชาศิลปะ
อาคาร 13	อาคารโปรแกรมวิชาฟิสิกส์และชีววิทยา
อาคาร 17	อาคารศูนย์ฝึกประสบการณ์วิชาชีพ (โรงแรม)
อาคาร 18	อาคารศูนย์ศิลปวัฒนธรรม
อาคาร 19	อาคารคณะวิทยาการจัดการ
อาคาร 20	อาคารโปรแกรมวิชาคหกรรม
อาคาร 21	อาคารเรียนโปรแกรมวิชาศิลปะ
อาคาร 22	อาคารเรียนประถม - มัธยมศึกษา
อาคาร 23	อาคารศูนย์การศึกษาพิเศษ
อาคาร 24	อาคารหอพักนักศึกษานานาชาติ
อาคาร 25	อาคารเรียนพยาบาล
อาคาร 26	อาคารศูนย์วิทยบริการ
อาคาร 27	อาคารเรียนรวม 15 ชั้น
อาคาร 28	อาคารศูนย์วิทยาศาสตร์ 4 ชั้น

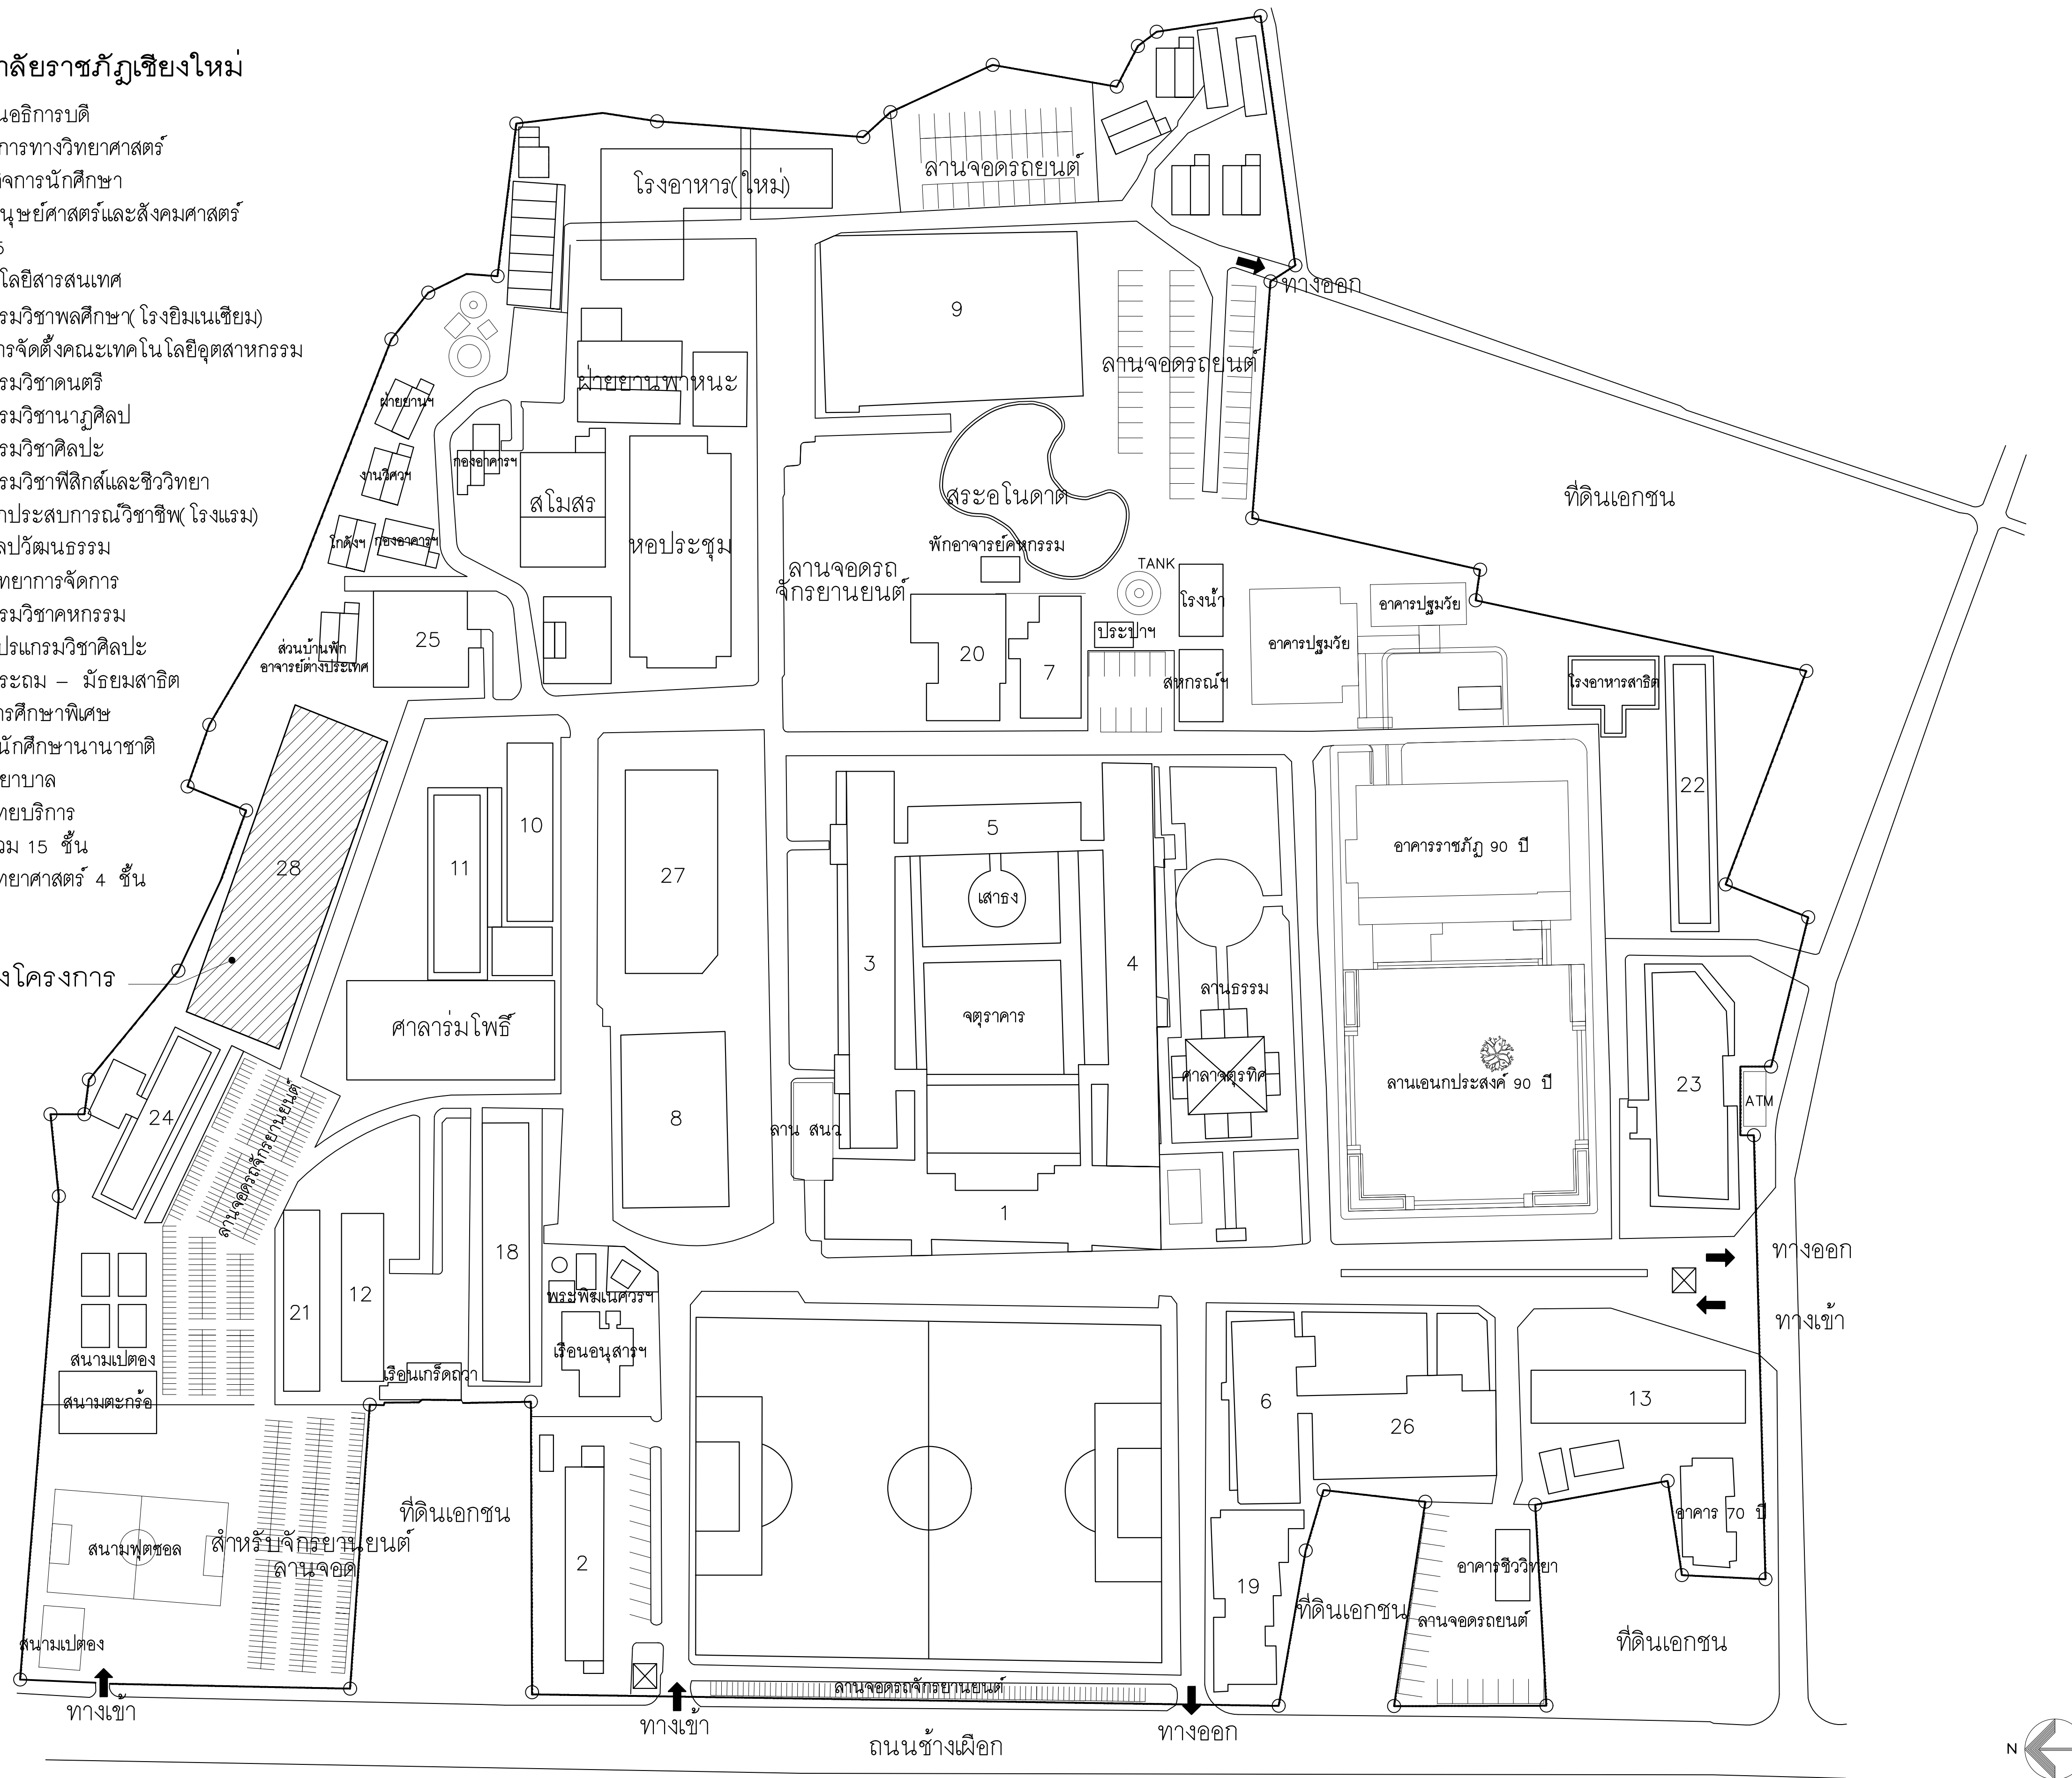

1:750

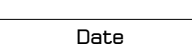

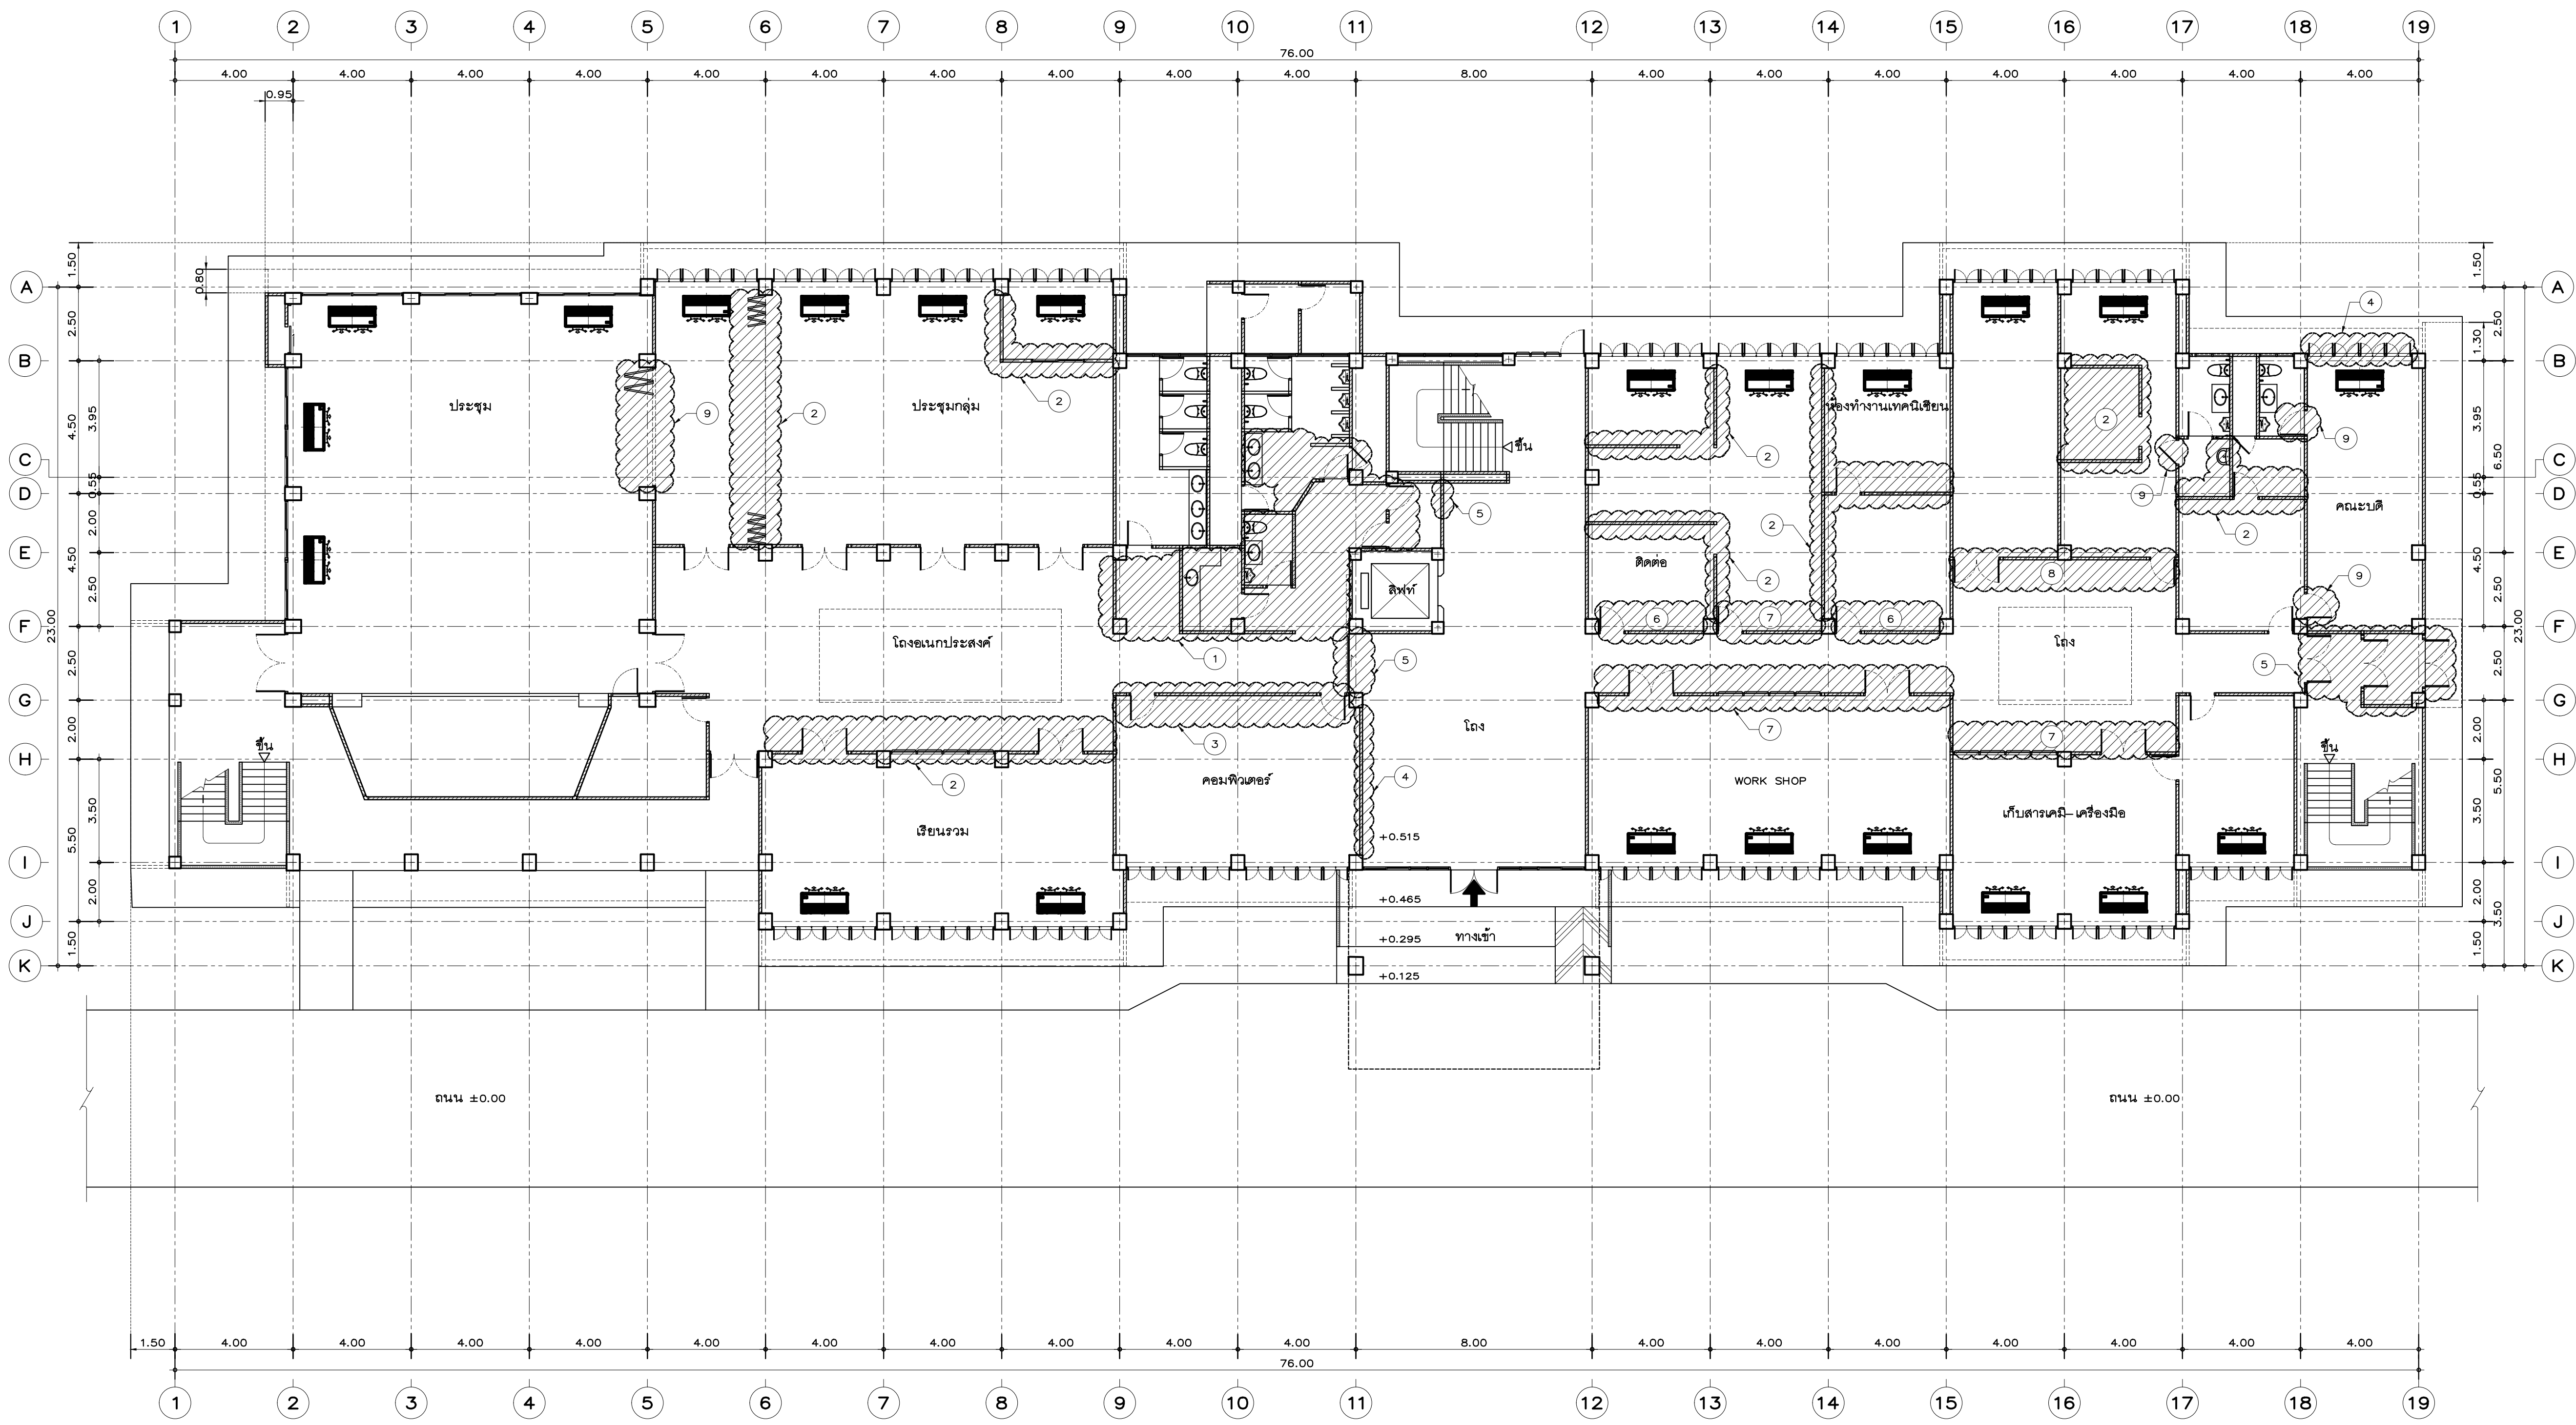

รายการ

- 1 รื้อถอนและปรับปรุงใหม่
- 2 รื้อถอน
- 3 รื้อถอนเสร็จ ก่ออิฐมอดู ฉาบปูนเรียบ ทาสี (บางส่วน)
- 4 รื้อถอนเสร็จ ก่ออิฐมอดู ฉาบปูนเรียบ ทาสี ติดตั้งวงกบและบานหน้าต่าง
- 5 รื้อถอนเสร็จ ติดตั้งวงกบและบานประตู
- 6 รื้อถอนประตูและช่องแสงติดตาย เสร็จ ก่ออิฐมอดู ฉาบปูนเรียบ ทาสี
- 7 รื้อถอนเสร็จ ก่ออิฐมอดู ฉาบปูนเรียบ ทาสี ติดตั้งวงกบและบานประตู
- 8 รื้อถอนเสร็จ ก่ออิฐมอดู ฉาบปูนเรียบ ทาสี ด้านนอก , ด้านใน กุฏิกระเบื้อง (ดูแบบขยายห้องน้ำ-ส้วม ขยายหญิง 2)
- 9 รื้อถอนเสร็จ ก่ออิฐมอดู ฉาบปูนเรียบ ทาสี

แปลนพื้นที่ 1 (ก่อนปรับปรุง)
มาตราส่วน 1:125



Owner
มหาวิทยาลัยราชภัฏเชียงใหม่

Project Name
โครงการ คณาจารย์แผนไทย
โดย ภาควิชาสาขารัฐบาลศาสตร์ มหาวิทยาลัยราชภัฏเชียงใหม่ วิทยาลัยเชียงใหม่ วิทยาลัยเชียงใหม่

Drawing Title
แปลนพื้นที่ 1 (ก่อนปรับปรุง)

Issue/Revision	Description	Date

Axisgroup
Co.,Ltd.
Planning
Architectural Design
Project Consultant
Construction Management

300/27-28 Moo 10, Tambol Maehe, Muang, Chiangmai 50100 Thailand
Tel : +66 (0) 5380 4671 Fax : +66 (0) 5380 4672
E-mail : axisgroup1994@gmail.com

Architect	Authorized Signature
อนุจักร์ คุณเขตยิ่ง วส. 511	
นพดล แสงแก้ว วส. 9185	
ชลสิทธิ์ ชื่นบุญ วส.16489	
กัญญา กัญญา วส.17128	

Structural Engineer	Authorized Signature

Electrical Engineer	Authorized Signature

Sanitary Engineer	Authorized Signature
จรัสพล ศิริขันธ์วสุ วส. 73	
เสฏฐ์ชัย นันทะจันทร์ วส. 3619	

Mechanical Engineer	Authorized Signature



Interior Design	Authorized Signature
จุฑาภา อินทวรรณ วส.10218	

Landscape Design	Authorized Signature
พลิง สิงห์อรรถ วส. 66	

Drawn By	Authorized Signature
ศิริพงษ์ จิรมน	

Printed Data	Drawing No.
	A-002/26

Ref. File	Date

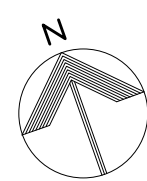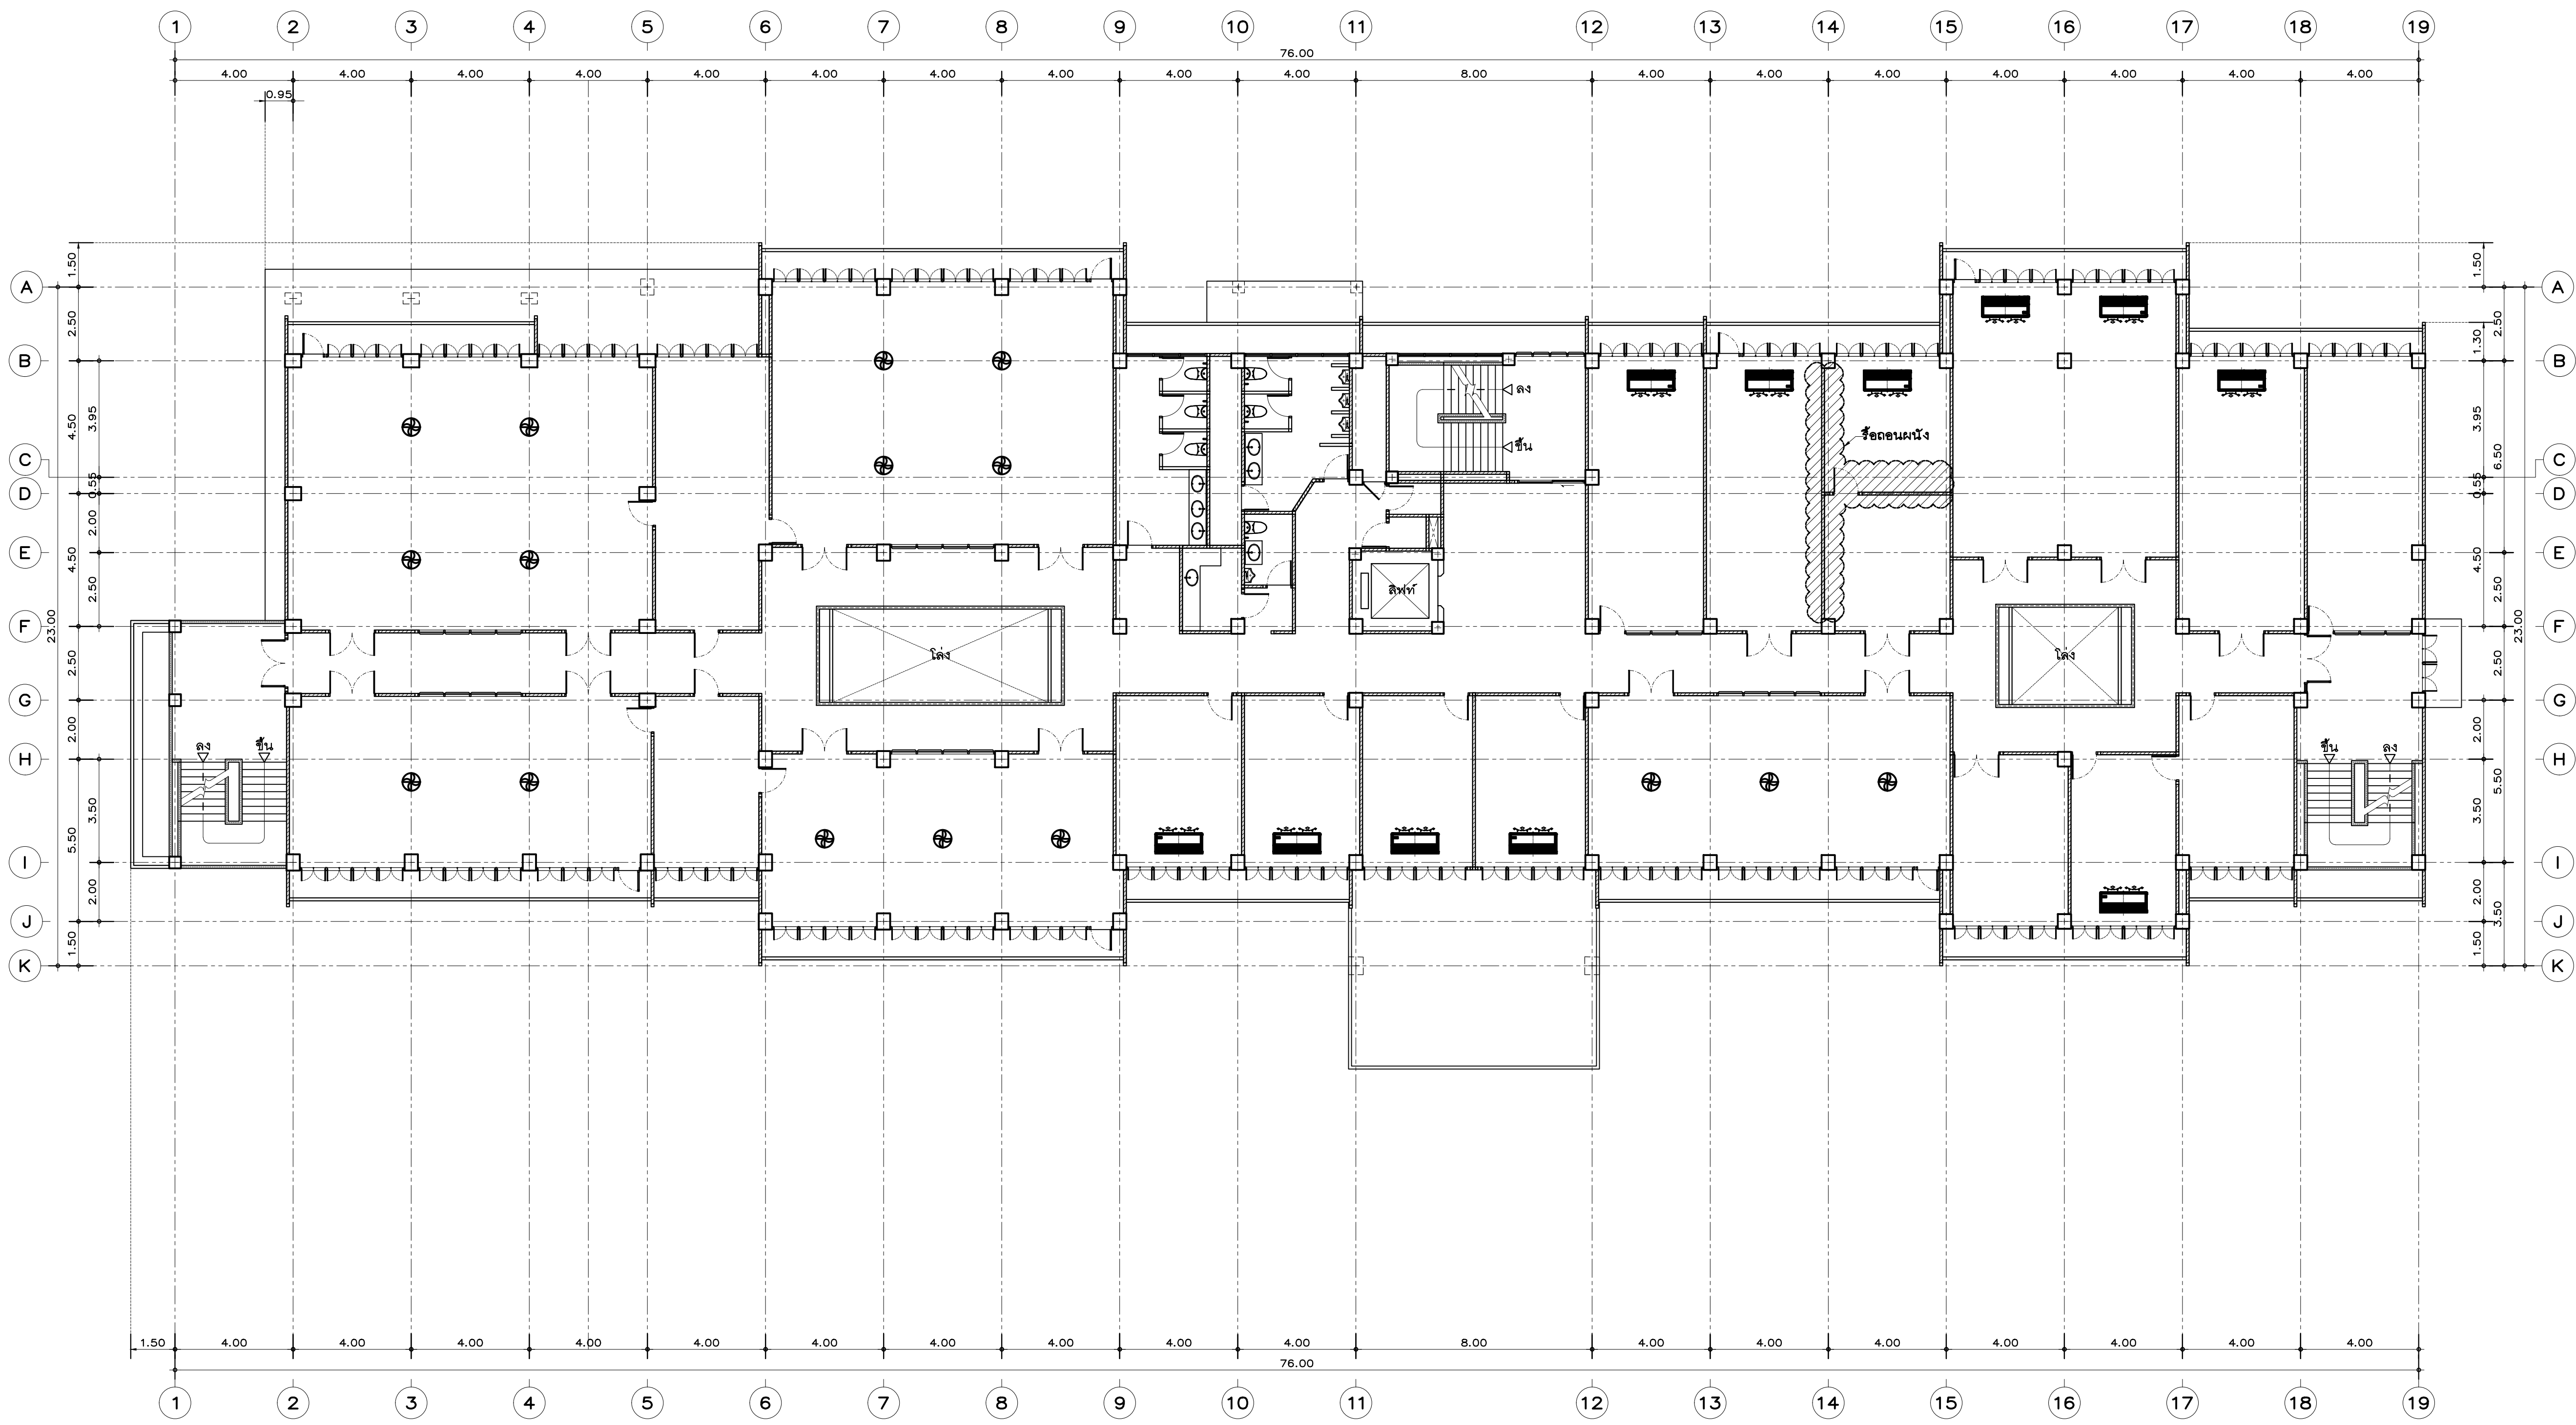



แปลนพื้นที่ 2 (ก่อนปรับปรุง)

มาตราส่วน

1:125





Owner	
มหาวิทยาลัยราชภัฏเชียงใหม่	
Project Name	
โครงการ คณาจารย์แผนกไทย	
โดย ภาควิชาสถาปัตย์แผนกสถาปัตย์ มหาวิทยาลัยราชภัฏเชียงใหม่ วิทยาลัยเชียงใหม่	
Drawing Title	
แปลนพื้นที่ 2 (ก่อนปรับปรุง)	
Issue/Revision	
Description	Date
Axisgroup Co.,Ltd.	
Planning Architectural Design Project Consultant Construction Management	
300/27-28 Moo 10, Tambol Mahas, Muang, Chiangrai 50100 Thailand Tel : +66 (0) 5380 4671 Fax : +66 (0) 5380 4672 E-mail : axisgroup1994 @ gmail.com	
Architect	Authorized Signature
อนุศักดิ์ คุณเดชสิงห์ วรธ. 511	
นพดล แสงแก้ว วรธ. 9185	
อภิชัย ชื่นบุญ วรธ.16489	
กฤษณะ กสิบาลง วรธ.17128	
Structural Engineer	Authorized Signature
Electrical Engineer	Authorized Signature
Sanitary Engineer	Authorized Signature
จรัสพล ศิริขันธ์วสุ วรธ. 73	
เสกสรรค์ นันทะจันทร์ วรธ. 3619	
Mechanical Engineer	Authorized Signature
Interior Design	Authorized Signature
สุระชาติ อินทวรรณ วรธ.10218	
Landscape Design	Authorized Signature
พลิง สิงธิธรรม วรธ. 66	
Drawn By	Authorized Signature
ศิริพงษ์ จิกรแก้ว	
Printed Data	Drawing No.
	A-003/26
Ref. File	Date

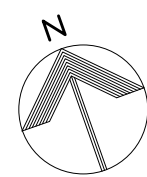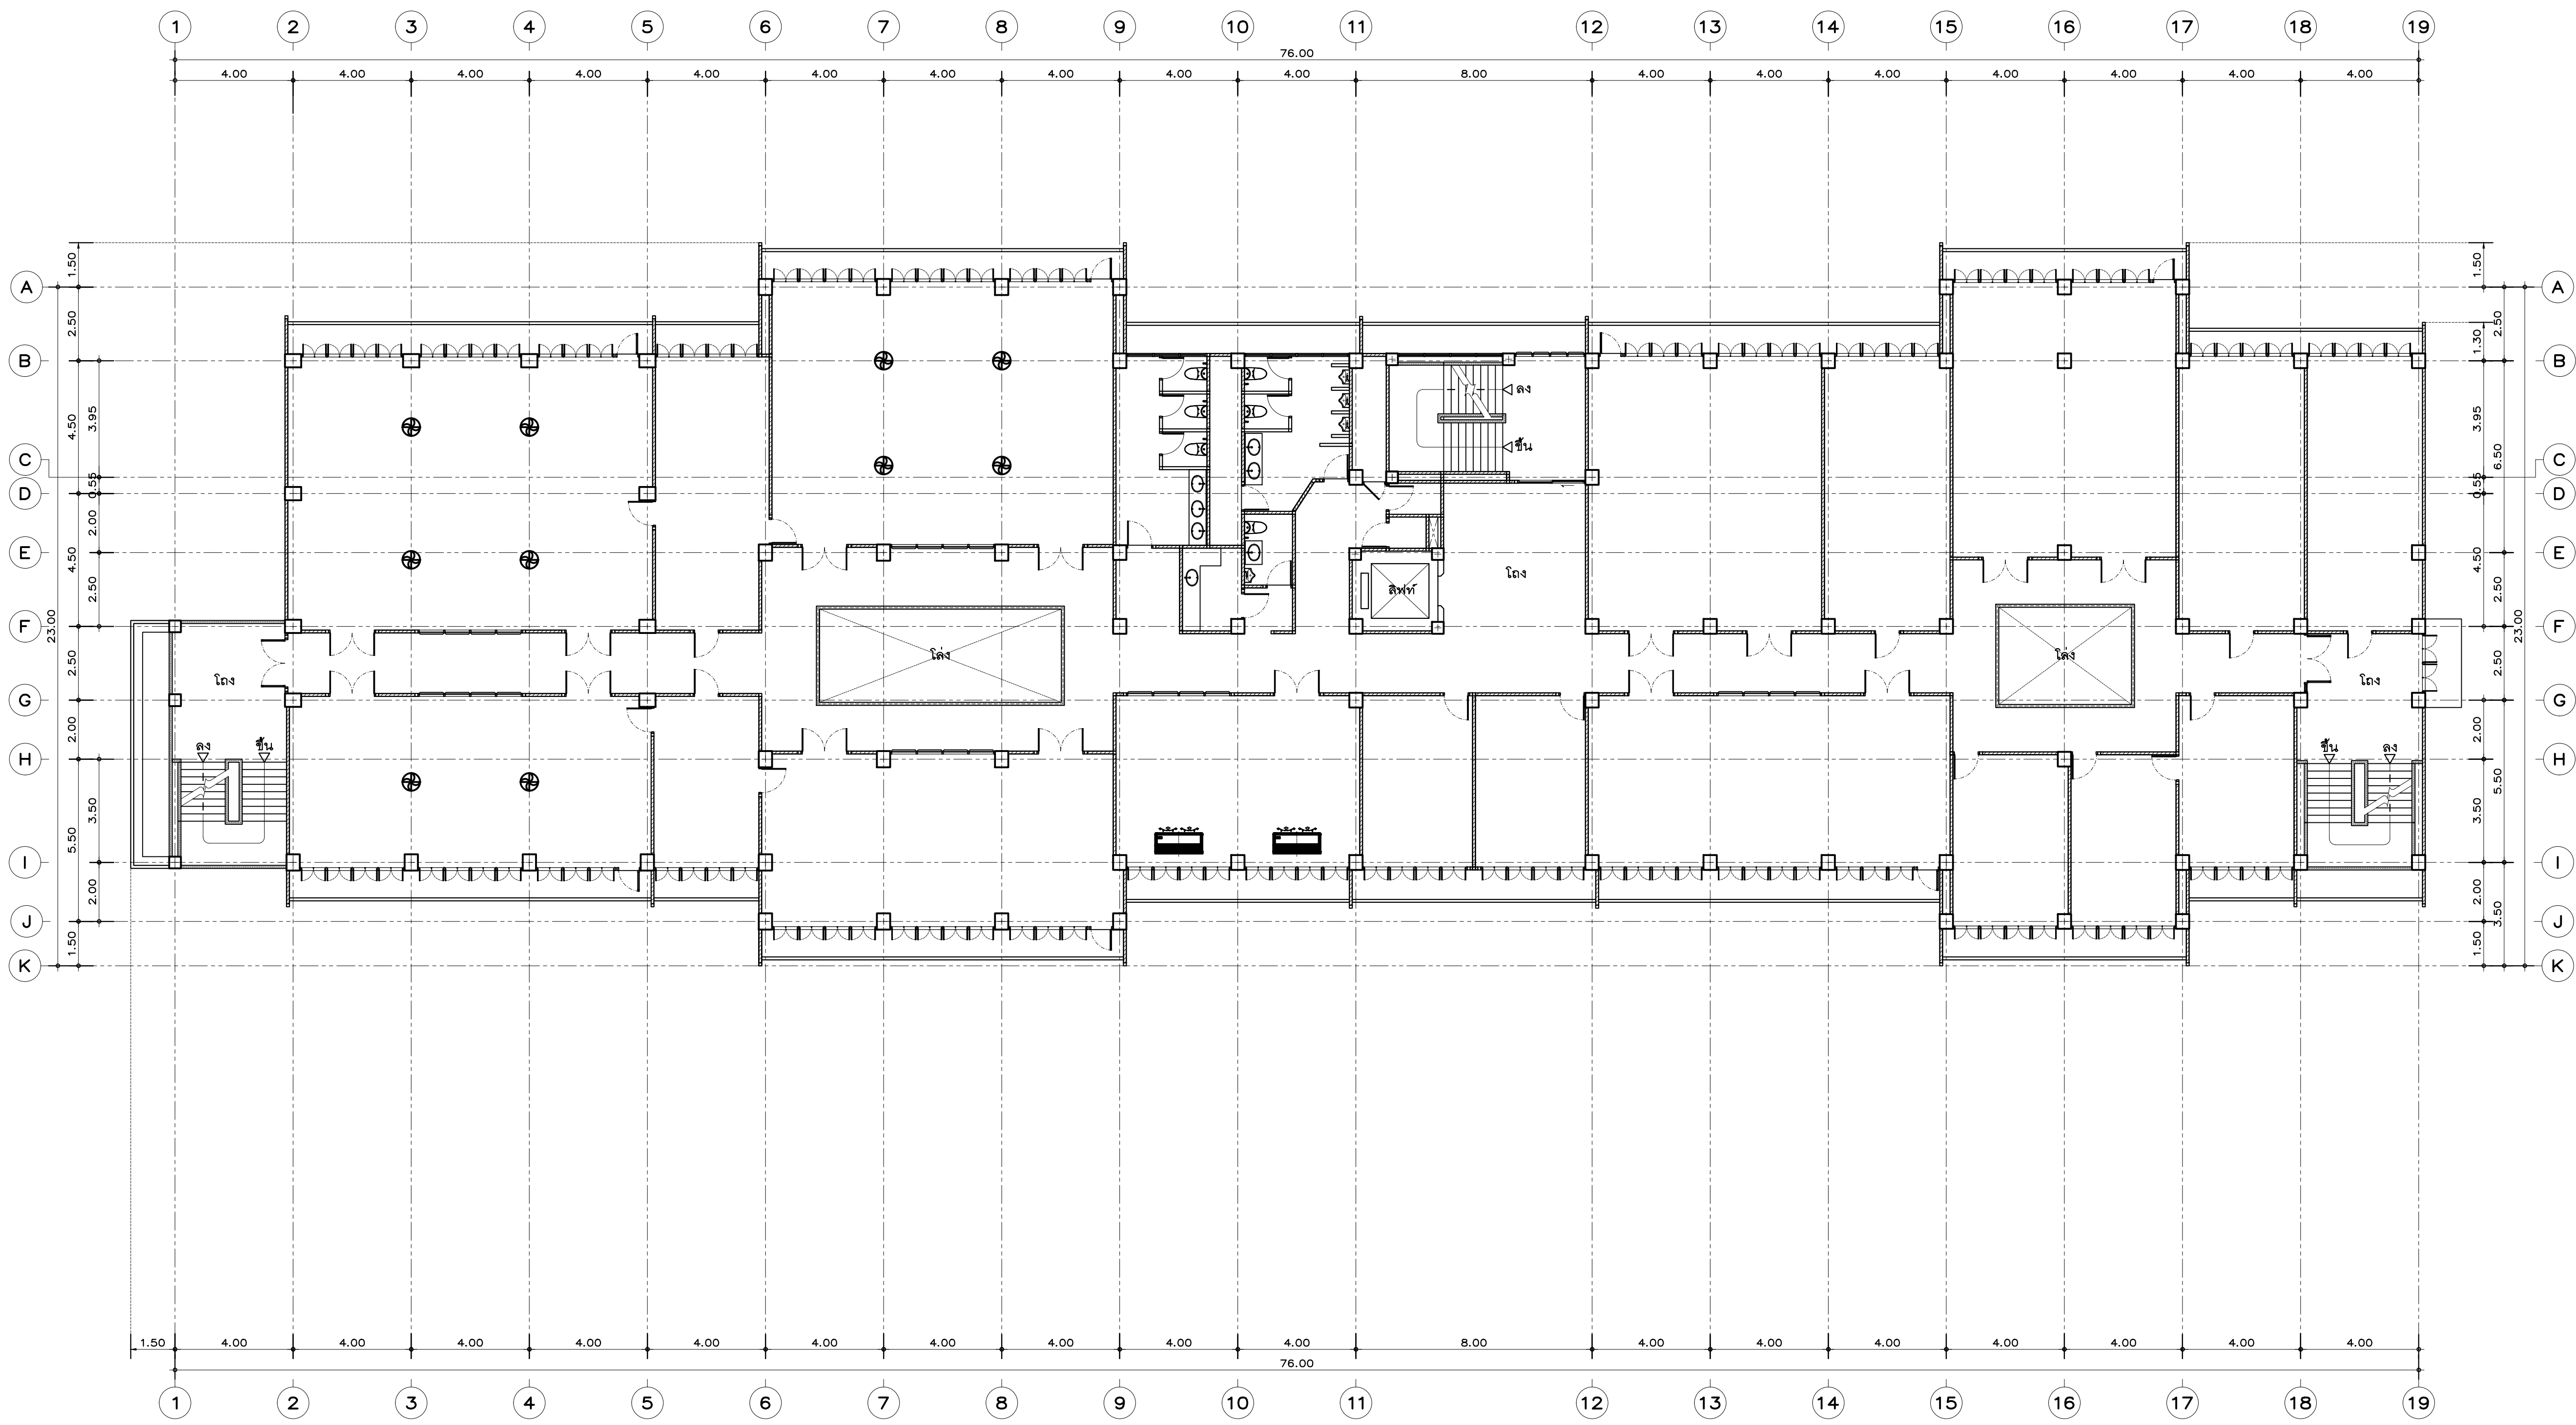

แปลนพื้นที่ 3 (ก่อนปรับปรุง)
มาตราส่วน 1:125



Owner	
มหาวิทยาลัยราชภัฏเชียงใหม่	
Project Name	
โครงการ ศึกษาศูนย์พัฒนาระบบ โดย ภาควิชาสถาปัตย์วิศวกรรมศาสตร์ มหาวิทยาลัยราชภัฏเชียงใหม่ วิทยาลัยวิศวกรรม	
Drawing Title	
แปลนพื้นที่ 3 (ก่อนปรับปรุง)	
Issue/Revision	
Description	Date
Axisgroup Co.,Ltd. Planning Architectural Design Project Consultant Construction Management 300/27-28 Moo 10, Tambon Maheas, Muang, Chiangrai 50100 Thailand Tel : +66 (0) 5380 4671 Fax : +66 (0) 5380 4672 E-mail : axisgroup1994@gmail.com	
Architect	Authorized Signature
อนุศักดิ์ คุณะศรี	วส. 511
นพดล แสงแก้ว	วส. 9185
อภิชัย ชื่นบุญ	วส.16489
กิตติพล กสิบาลง	วส.17128
Structural Engineer	Authorized Signature
Electrical Engineer	Authorized Signature
Sanitary Engineer	Authorized Signature
จรัสพล ศิริขันธ์	วส. 73
แสงสุริย นันทะจันทร์	วส. 3619
Mechanical Engineer	Authorized Signature
Interior Design	Authorized Signature
สุระชาติ ชื่นธรรม	วส.10218
Landscape Design	Authorized Signature
พลิง สีหะธรรม	วส. 66
Drawn By	Authorized Signature
ศิริพงษ์ จิกรแก้ว	
Printed Data	Drawing No.
	A-004/26
Ref. File	Date

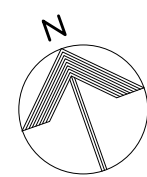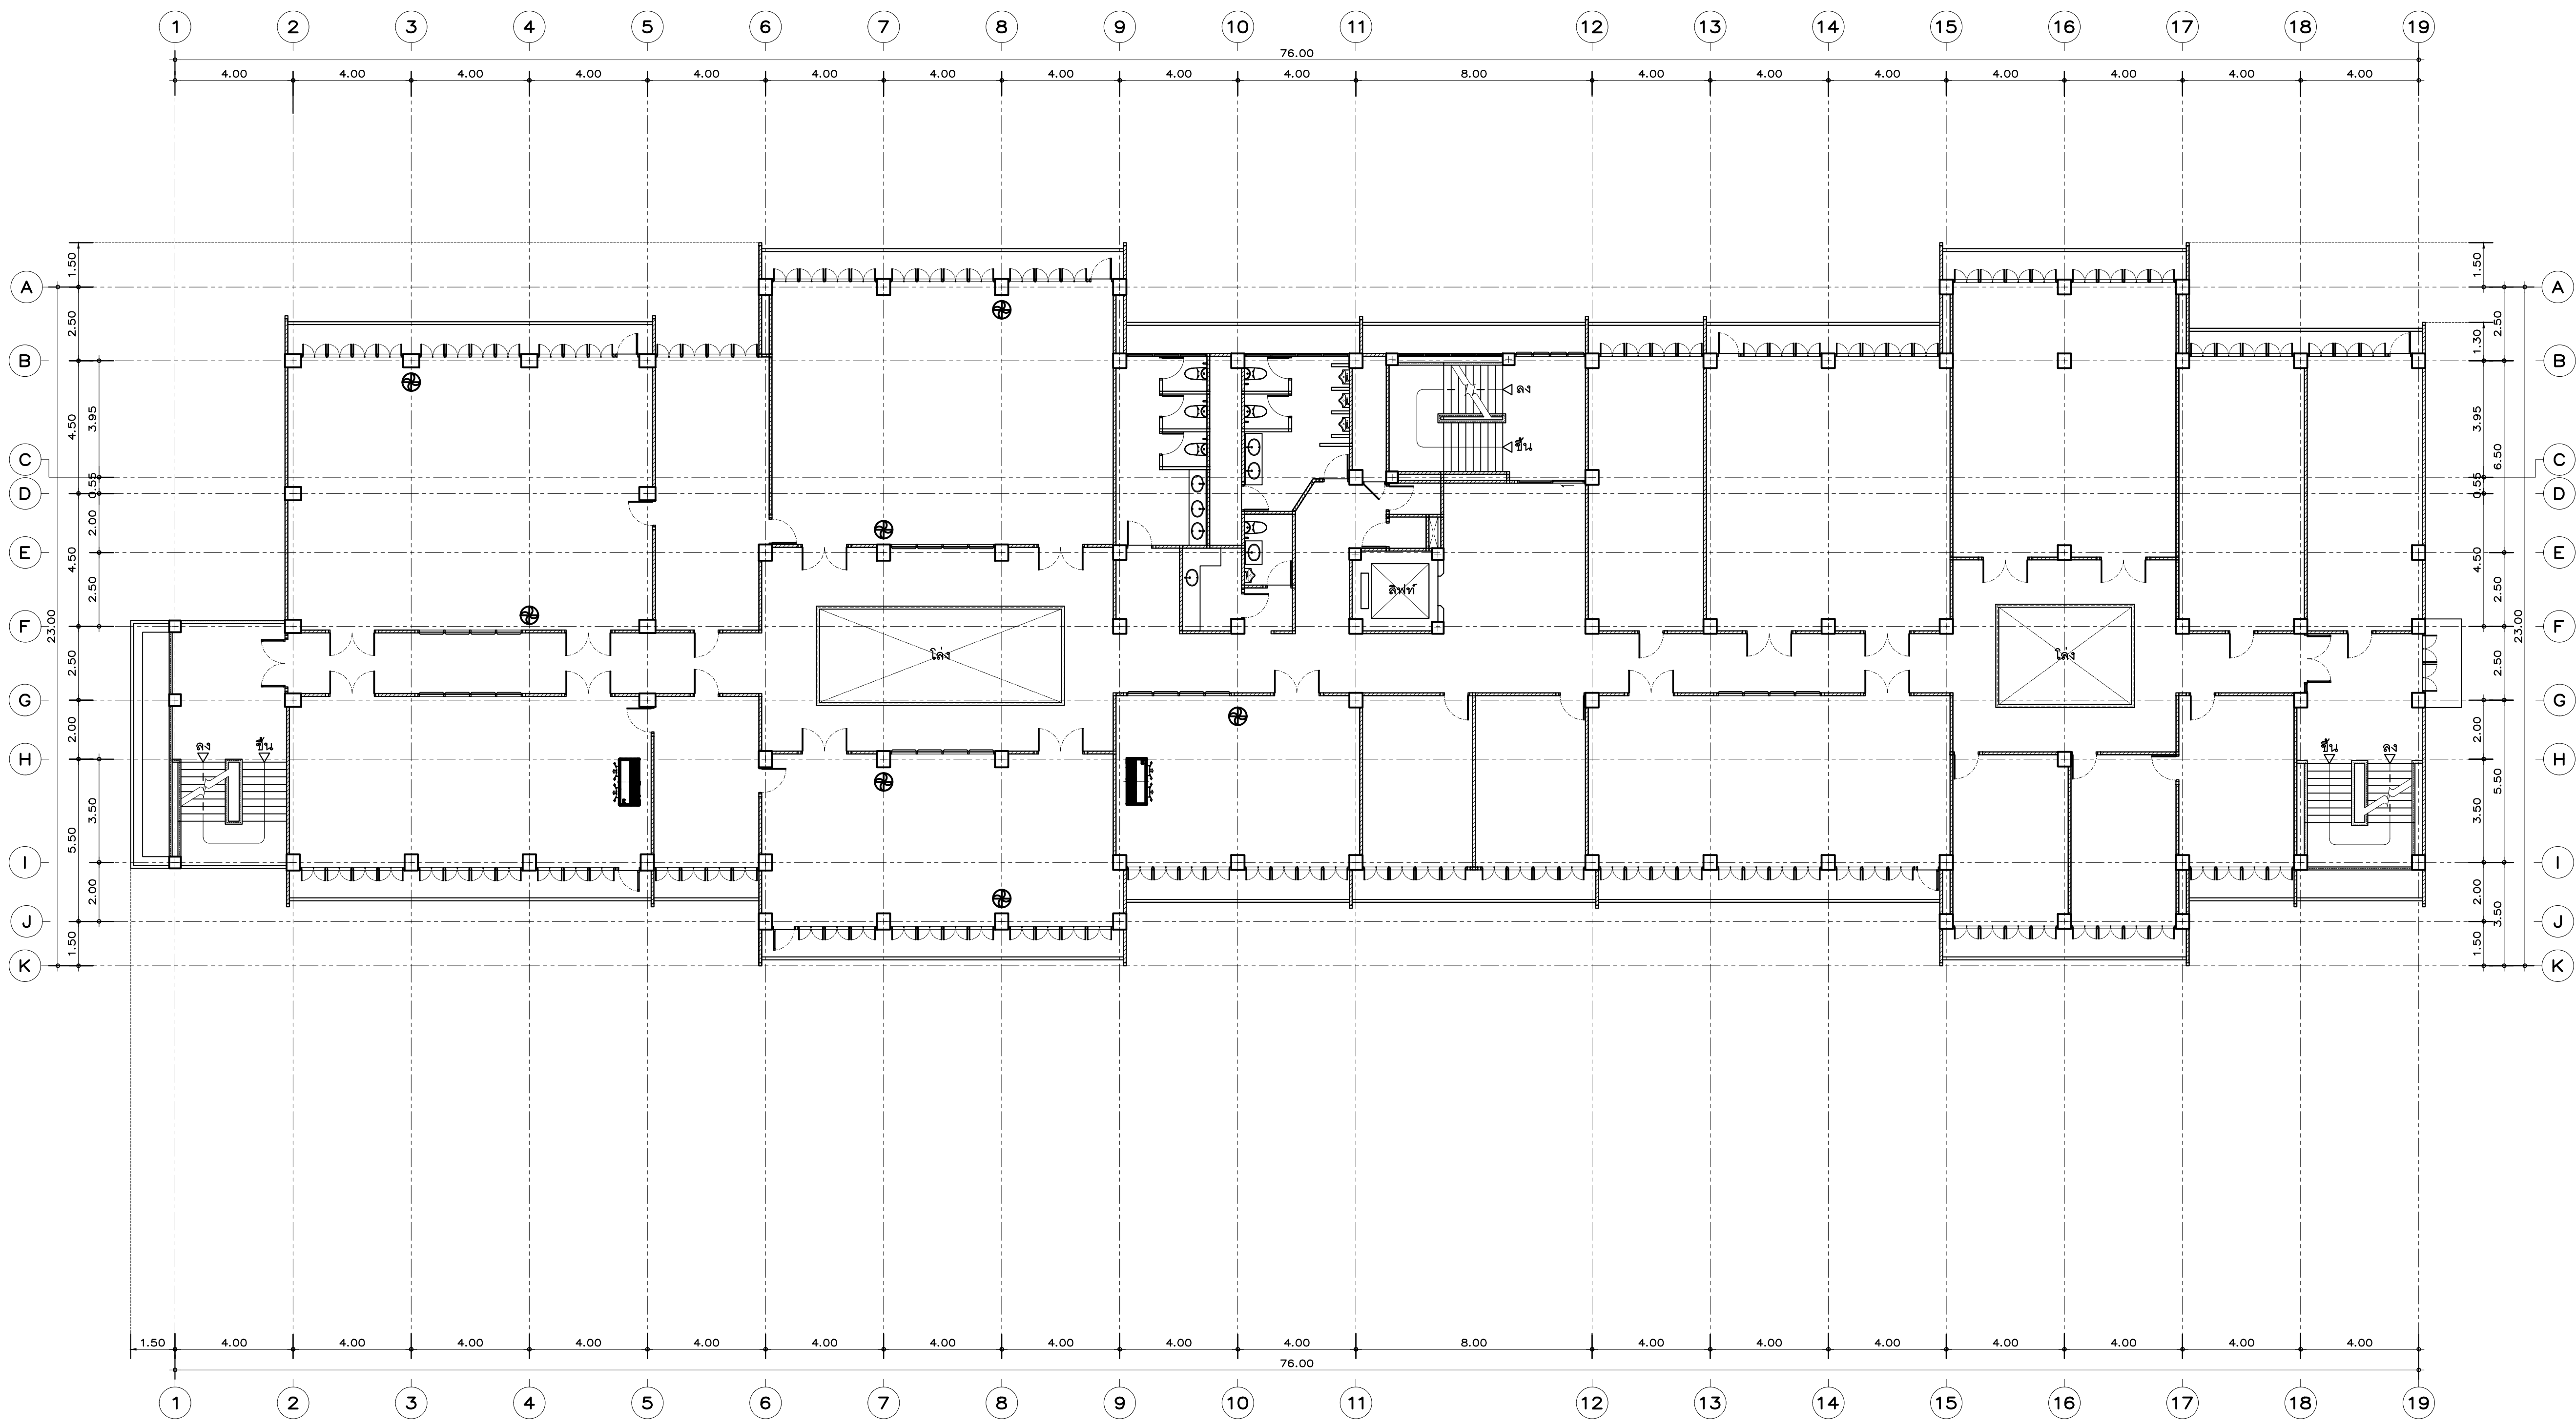

แปลนพื้นที่ 4 (ก่อนปรับปรุง)

มาตราส่วน

1:125



Owner _____
มหาวิทยาลัยราชภัฏเชียงใหม่

Project Name _____
โครงการ คหบดีแพทยภัณฑ์ไทย
โดย ภาควิชาสถาปัตย์วิศวกรรมศาสตร์ มหาวิทยาลัยราชภัฏเชียงใหม่ วิทยาลัยวิศวกรรม

Drawing Title _____
แปลนพื้นที่ 4 (ก่อนปรับปรุง)



Issue/Revision	
Description	Date

Axisgroup
Co.,Ltd.

Planning
Architectural Design
Project Consultant
Construction Management

300/27-28 Moo 10, Tambon Maheas, Muang, Chiangrai 50100 Thailand
Tel : +66 (0) 5380 4671 Fax : +66 (0) 5380 4672
E-mail : axisgroup1994 @ gmail.com

Architect		Authorized Signature
อนุจักร์ คุณยศยิ่ง	วส. 511	
นพดล แสงแก้ว	วส. 9185	
อภิชัย ชื่นชูชัย	วส.16489	
กิตติพล กสิบาลง	วส.17128	
Structural Engineer		Authorized Signature
Electrical Engineer		Authorized Signature
Sanitary Engineer		Authorized Signature
จรัสพล ศิริขันธ์วสุ	วส. 73	
เสกสรรค์ นันทะจันทร์	วส. 3619	
Mechanical Engineer		Authorized Signature
Interior Design		Authorized Signature
อุรชาติ ชื่นพรวรรณ	วส.10218	
Landscape Design		Authorized Signature
พลิง สิงธิธรรม	วส. 66	
Drawn By		Authorized Signature
ศิริพงษ์ จิกรแก้ว		
Printed Data		Drawing No.
		A-005/26
Ref. File		Date

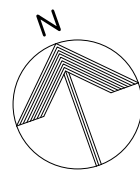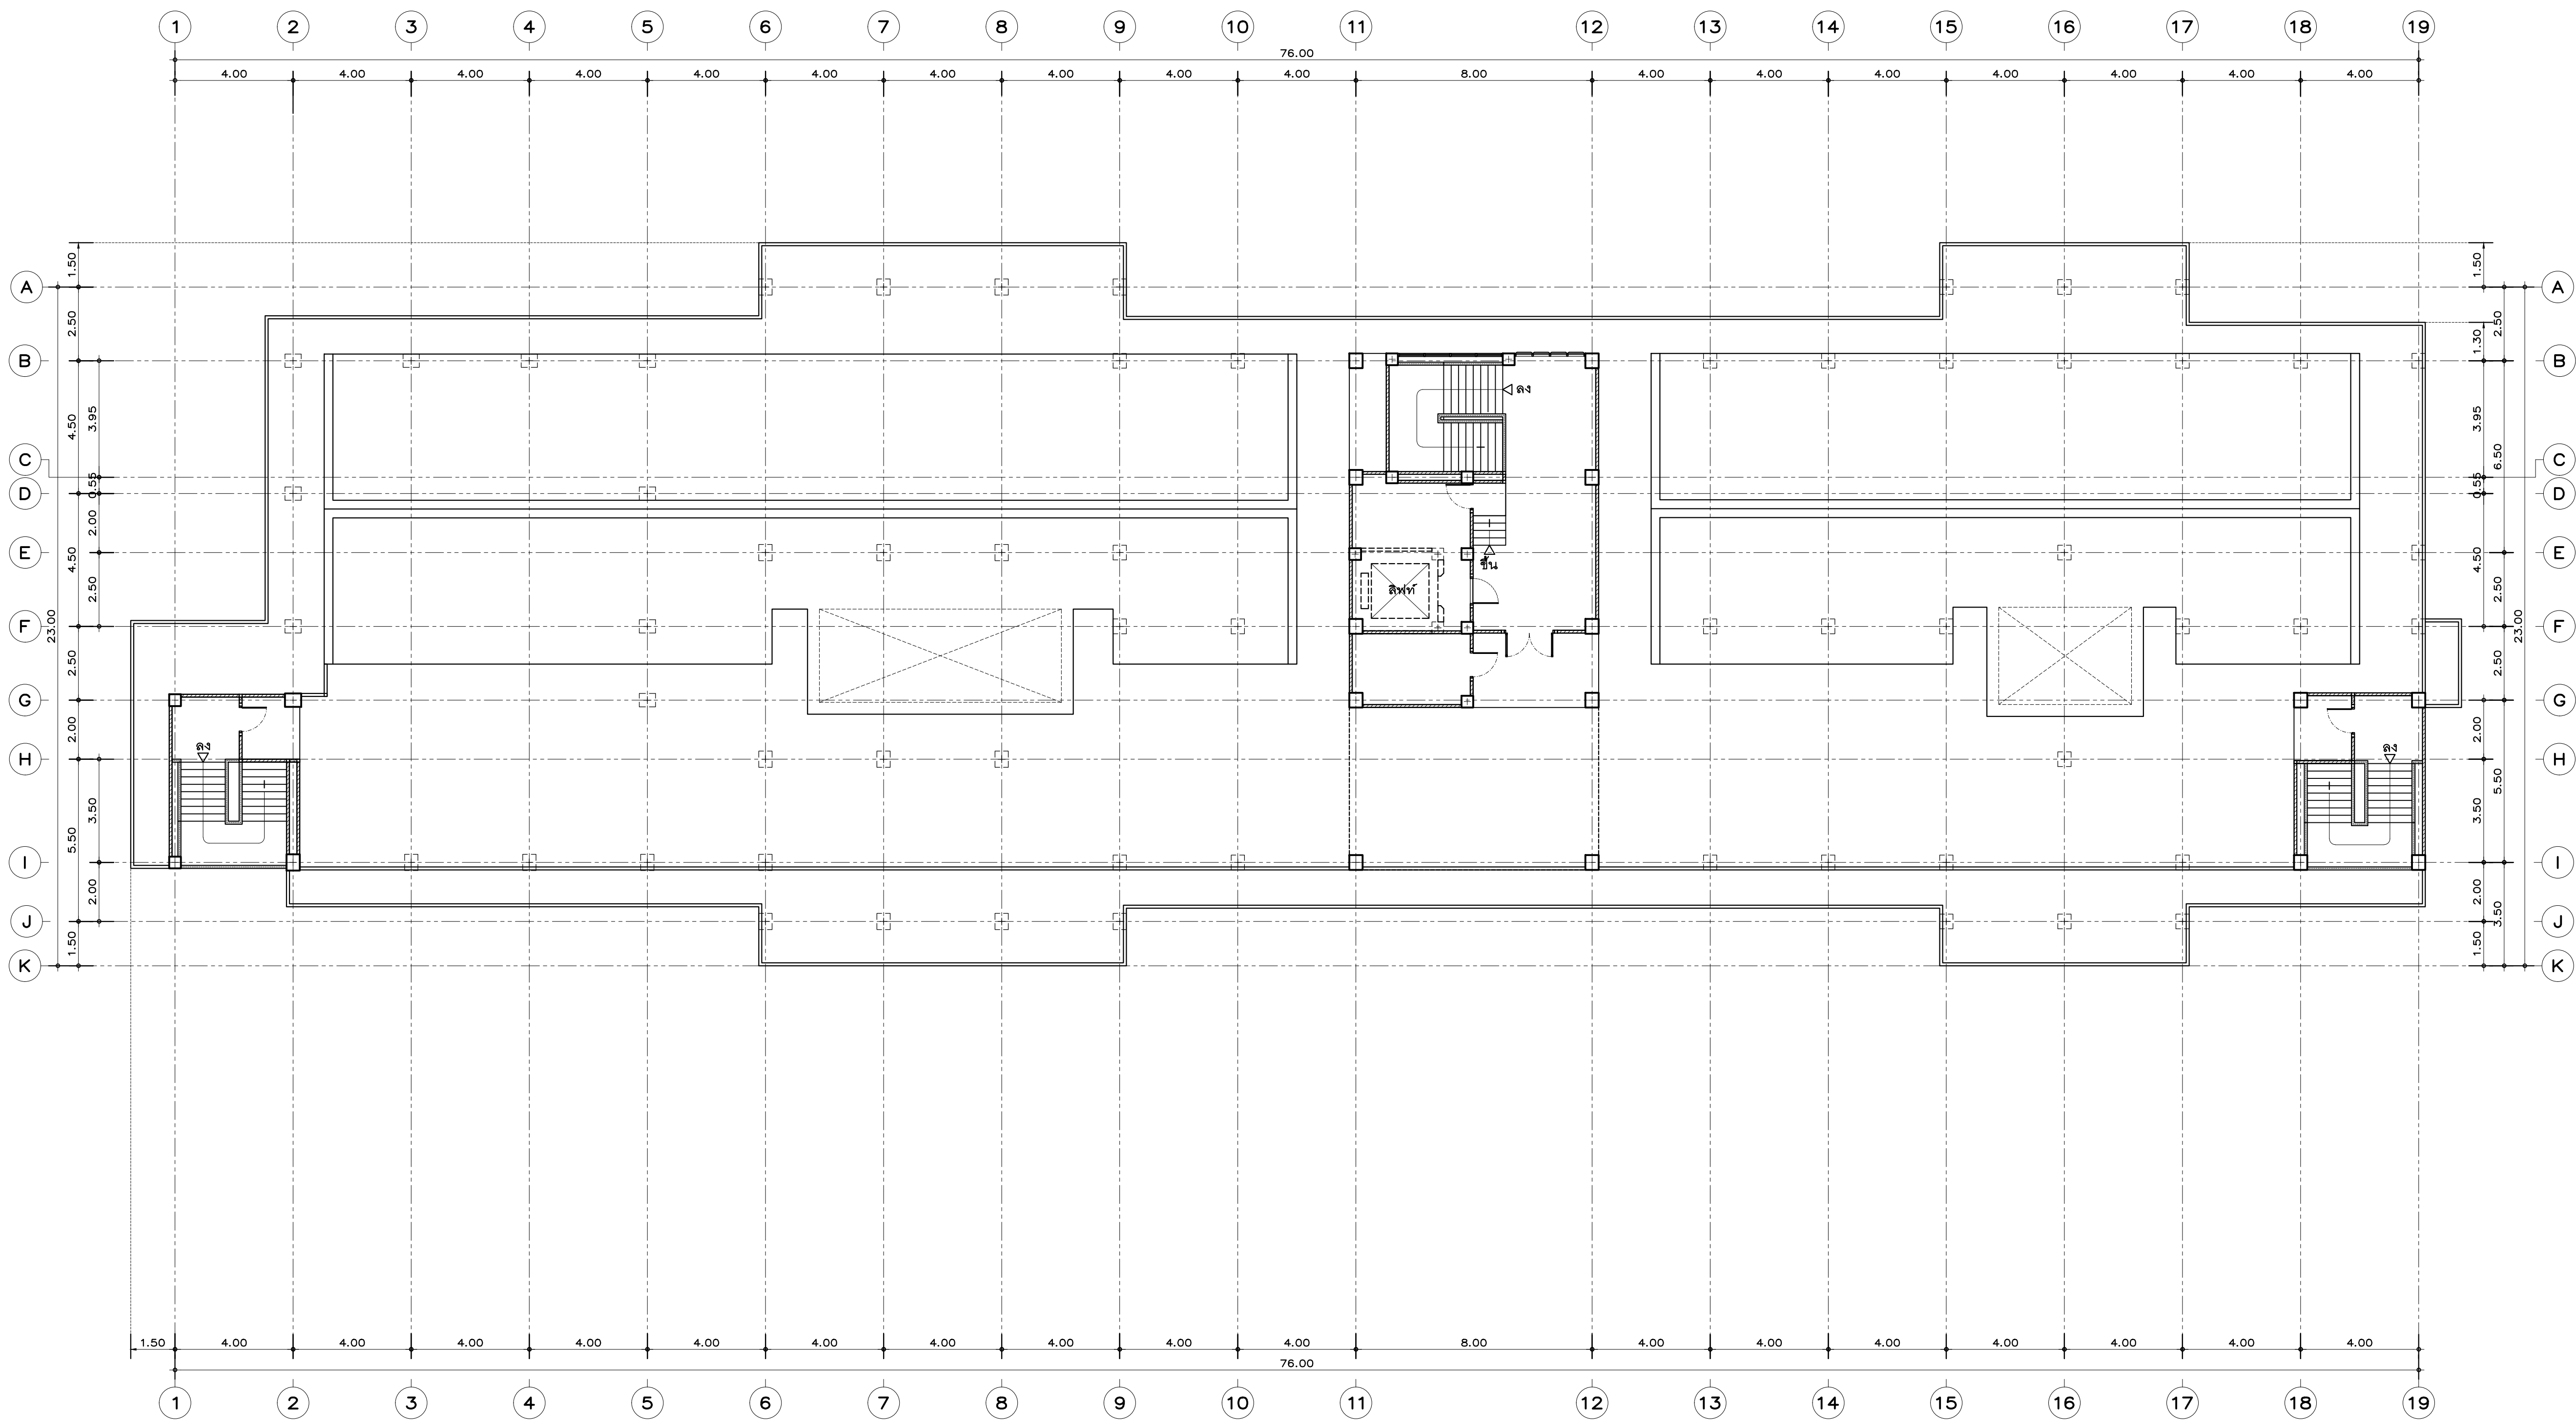

แปลนพื้นที่ชั้นดาดฟ้า (ก่อนปรับปรุง)

มาตราส่วน

1:125



Owner
มหาวิทยาลัยราชภัฏเชียงใหม่

Project Name
โครงการ คณาจารย์แผนกไทย
โดย ภาควิชาสถาปัตย์และศิลปกรรม มหาวิทยาลัยราชภัฏเชียงใหม่ วิทยาลัยเชียงใหม่

Drawing Title
แปลนพื้นที่ชั้นดาดฟ้า (ก่อนปรับปรุง)


Issue/Revision	
Description	Date

Axisgroup
Co.,Ltd.

Planning
Architectural Design
Project Consultant
Construction Management

300/27-28 Moo 10, Tambon Maheas, Muang, Chiangrai 50100 Thailand
Tel : +66 (0) 5380 4671 Fax : +66 (0) 5380 4672
E-mail : axisgroup1994@gmail.com

Architect		Authorized Signature
อนุจักร์ คุณเศรษฐ์	วส. 511	
นพดล แสงแก้ว	วส. 9185	
อภิชัย ชื่นบุญ	วส.16489	
กิตติพล กสิบาลง	วส.17128	
Structural Engineer		Authorized Signature
Electrical Engineer		Authorized Signature
Sanitary Engineer		Authorized Signature
จรัสพล ศิริขันธ์	วส. 73	
เสนาะชัย นันตะจันทร์	วส. 3619	
Mechanical Engineer		Authorized Signature
Interior Design		Authorized Signature
สุระชาติ อินทวรรณ	วส.10218	
Landscape Design		Authorized Signature
พลิง สิทธิธรรม	วส. 66	
Drawn By		Authorized Signature
กิตติพงษ์ จิกรแก้ว		
Printed Data		Drawing No. A-006/26
Ref. File		Date

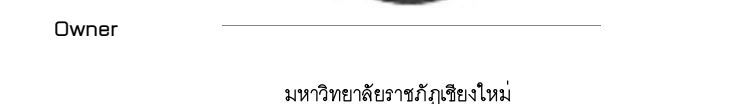

Project Name _____

โครงการ คลินิกแพทย์แผนไทย
โดย ภาควิชาสาธารณสุขศาสตร์ มหาวิทยาลัยราชภัฏวชิรเวศน์ วิทยาลัยใหม่ วิทยาเขตเวียงบัว

Drawing Title


แปลนพื้นชั้นที่ 1

[illegible]

Planning
Architectural Design
Project Consultant
Construction Management

300/27-28 Moo 10, Tambol Maeheha, Muang, Chiangmai 50100 Thailand
Tel : +66 [0] 5380 4671 Fax : +66 [0] 5380 4672
E-mail : axisgroup1994@gmail.com



Architect ชญภัทรา คุนยงสิทธิ์ ๖๙๕ 511 นพดล พ่วงนาค ๖๙๙ 9185 อธิวิทย์ ชัยชัยปัญ ๖๙๙ 16489 พิธีธราภ กลิ่นประทุม ๖๙๙ 17128	Authorized Signature
Structural Engineer	Authorized Signature
Electrical Engineer	Authorized Signature
Sanitary Engineer	Authorized Signature
จักรกมล ศรีราชบุญศรี ๖๙ 73 เสฏฐ์ชัย มั่นมั่นจันทร์ ๖๙ 3619	
Mechanical Engineer	Authorized Signature
Interior Design	Authorized Signature
สุทธชาติ สิงหนวรรณ ๖๙๙ 10218	
Landscape Design	Authorized Signature
พลเดช สิงห์ธีรพร ๙๙๙ 66	
Drawn By	Authorized Signature
ศิริพงษ์ จีกรมแก้ว	
Printed Date	Drawing No. A-101/26
Ref. File	Date

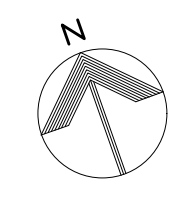

แปลนพื้นที่ 2
มาตราส่วน 1:250



Owner	
มหาวิทยาลัยราชภัฏเชียงใหม่	
Project Name	
โครงการ ศึกษาศูนย์พัฒนไทย	
โดย ภาควิชาสถาปัตย์วิศวกรรมศาสตร์ มหาวิทยาลัยราชภัฏเชียงใหม่ วิทยาลัยวิศวกรรม	
Drawing Title	
แปลนพื้นที่ 2	
Issue/Revision	
Description	Date
Axisgroup Co.,Ltd.	
Planning Architectural Design Project Consultant Construction Management	
300/27-28 Moo 10, Tambol Maheas, Muang, Chiangmai 50100 Thailand	
Tel : +66 (0) 5380 4671 Fax : +66 (0) 5380 4672	
E-mail : axisgroup1994 @ gmail.com	
Architect	Authorized Signature
อนุจักร์ คุณศรี	วส. 511
นพดล แสงแก้ว	วส. 9185
อภิชัย ชื่นชัย	วส.16489
กิตติพล กสิทอง	วส.17128
Structural Engineer	Authorized Signature
Electrical Engineer	Authorized Signature
Sanitary Engineer	Authorized Signature
จรัสพล ศิริขันธ์	วส. 73
เสฏฐ์ชัย นันทะจันทร์	วส. 3619
Mechanical Engineer	Authorized Signature
Interior Design	Authorized Signature
สุระชาติ ชื่นธรรม	วส.10218
Landscape Design	Authorized Signature
พลิง สิงห์ชัย	วส. 66
Drawn By	Authorized Signature
ศิริพงษ์ จิรมาน	
Printed Data	Drawing No.
	A-102/26
Ref. File	Date

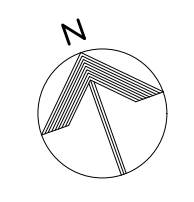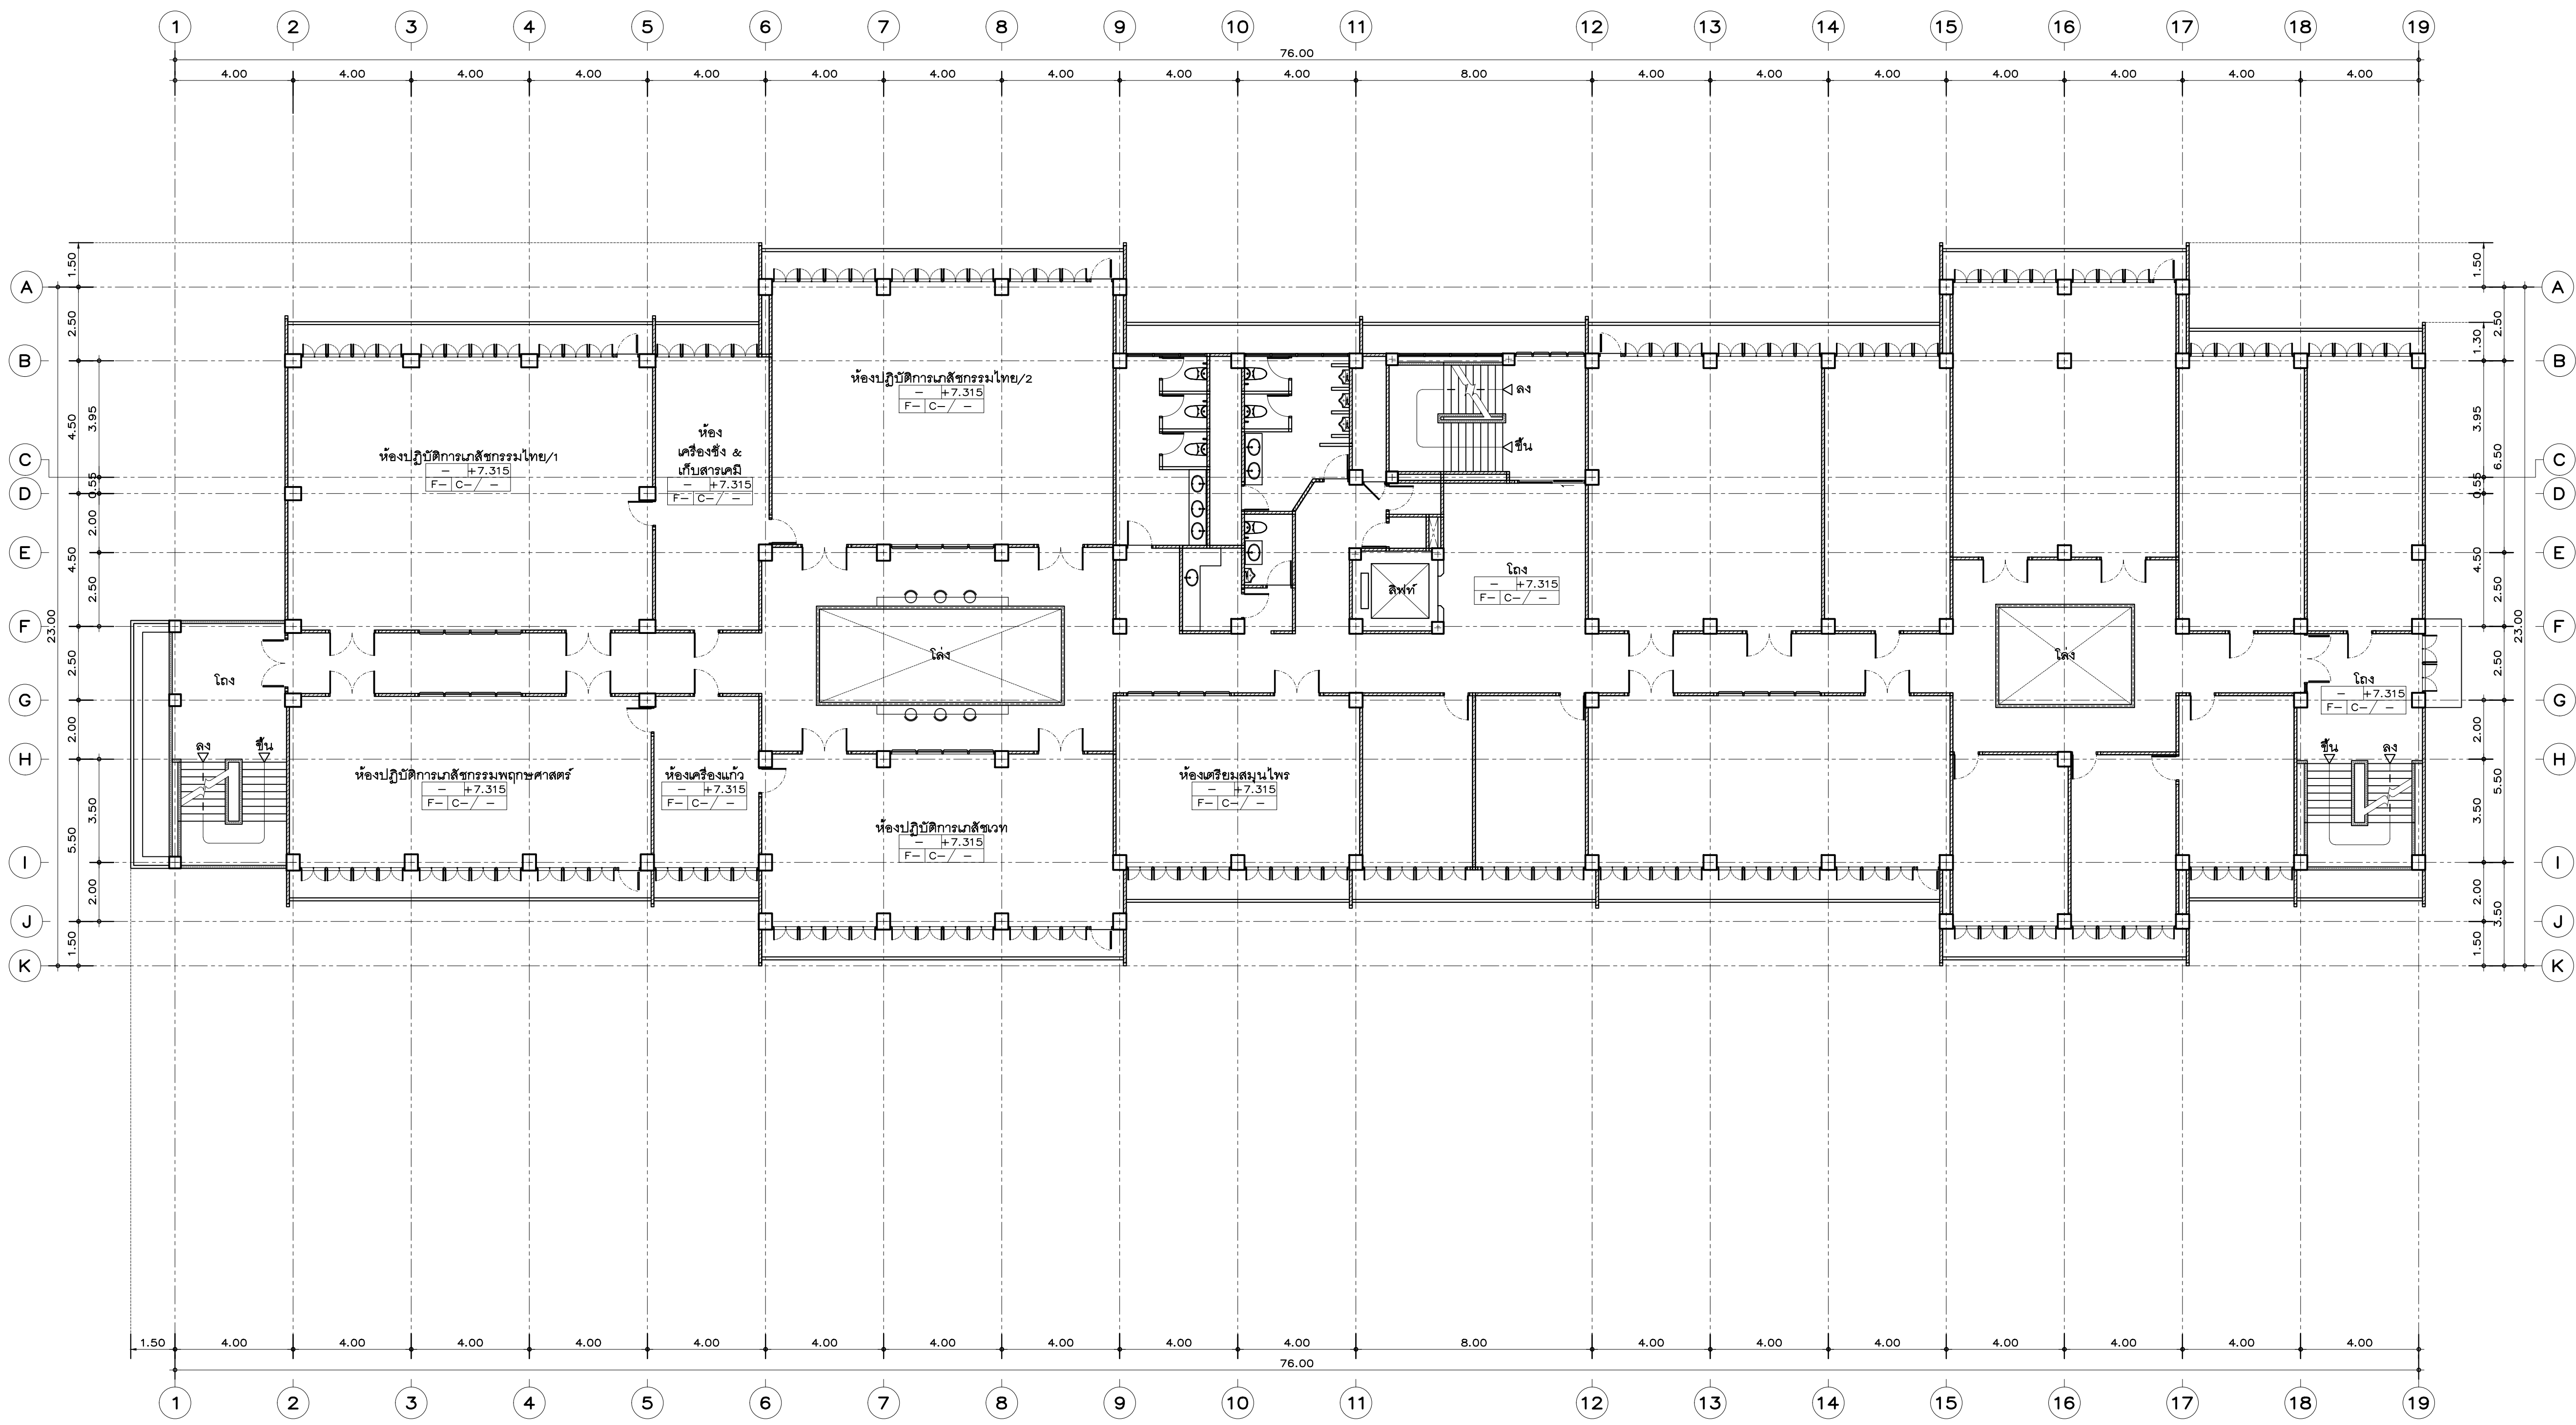

แปลนพื้นที่ 3
มาตราส่วน 1:250



Owner มหาวิทยาลัยราชภัฏเชียงใหม่
มหาวิทยาลัยราชภัฏเชียงใหม่

Project Name โครงการ คณาจารย์แผนไทย
โดย ภาควิชาสาขารัตนศาสตร์ มหาวิทยาลัยราชภัฏเชียงใหม่ วิทยาลัยเชียงใหม่

Drawing Title แปลนพื้นที่ 3

Issue/Revision	
Description	Date

Axisgroup
Co.,Ltd.
Planning
Architectural Design
Project Consultant
Construction Management

300/27-28 Moo 10, Tambon Maheas, Muang Chiangrai 50100 Thailand
Tel : +66 (0) 5380 4671 Fax : +66 (0) 5380 4672
E-mail : axisgroup1994@gmail.com

Architect	Authorized Signature
อนุจักร์ คุณเดชสิงห์ 280. 511	
นพดล แสงแก้ว 280. 9185	
อภิชัย ชื่นบุญ 280.16489	
กิตติพล กสิบาลง 280.17128	

Structural Engineer	Authorized Signature

Electrical Engineer	Authorized Signature

Sanitary Engineer	Authorized Signature
จรัสพล ศิริขันธ์ 280. 73	
เสกสรรค์ นันทะจันทร์ 280. 3619	



Mechanical Engineer	Authorized Signature

Interior Design	Authorized Signature
สุรชาติ ชื่นบุญ 280.10218	

Landscape Design	Authorized Signature
พลิง สิงห์ชัย 280. 66	

Drawn By	Authorized Signature
ศิริพงษ์ จิรมนัง	



Printed Data	Drawing No.
	A-103/26
Ref. File	Date

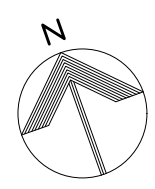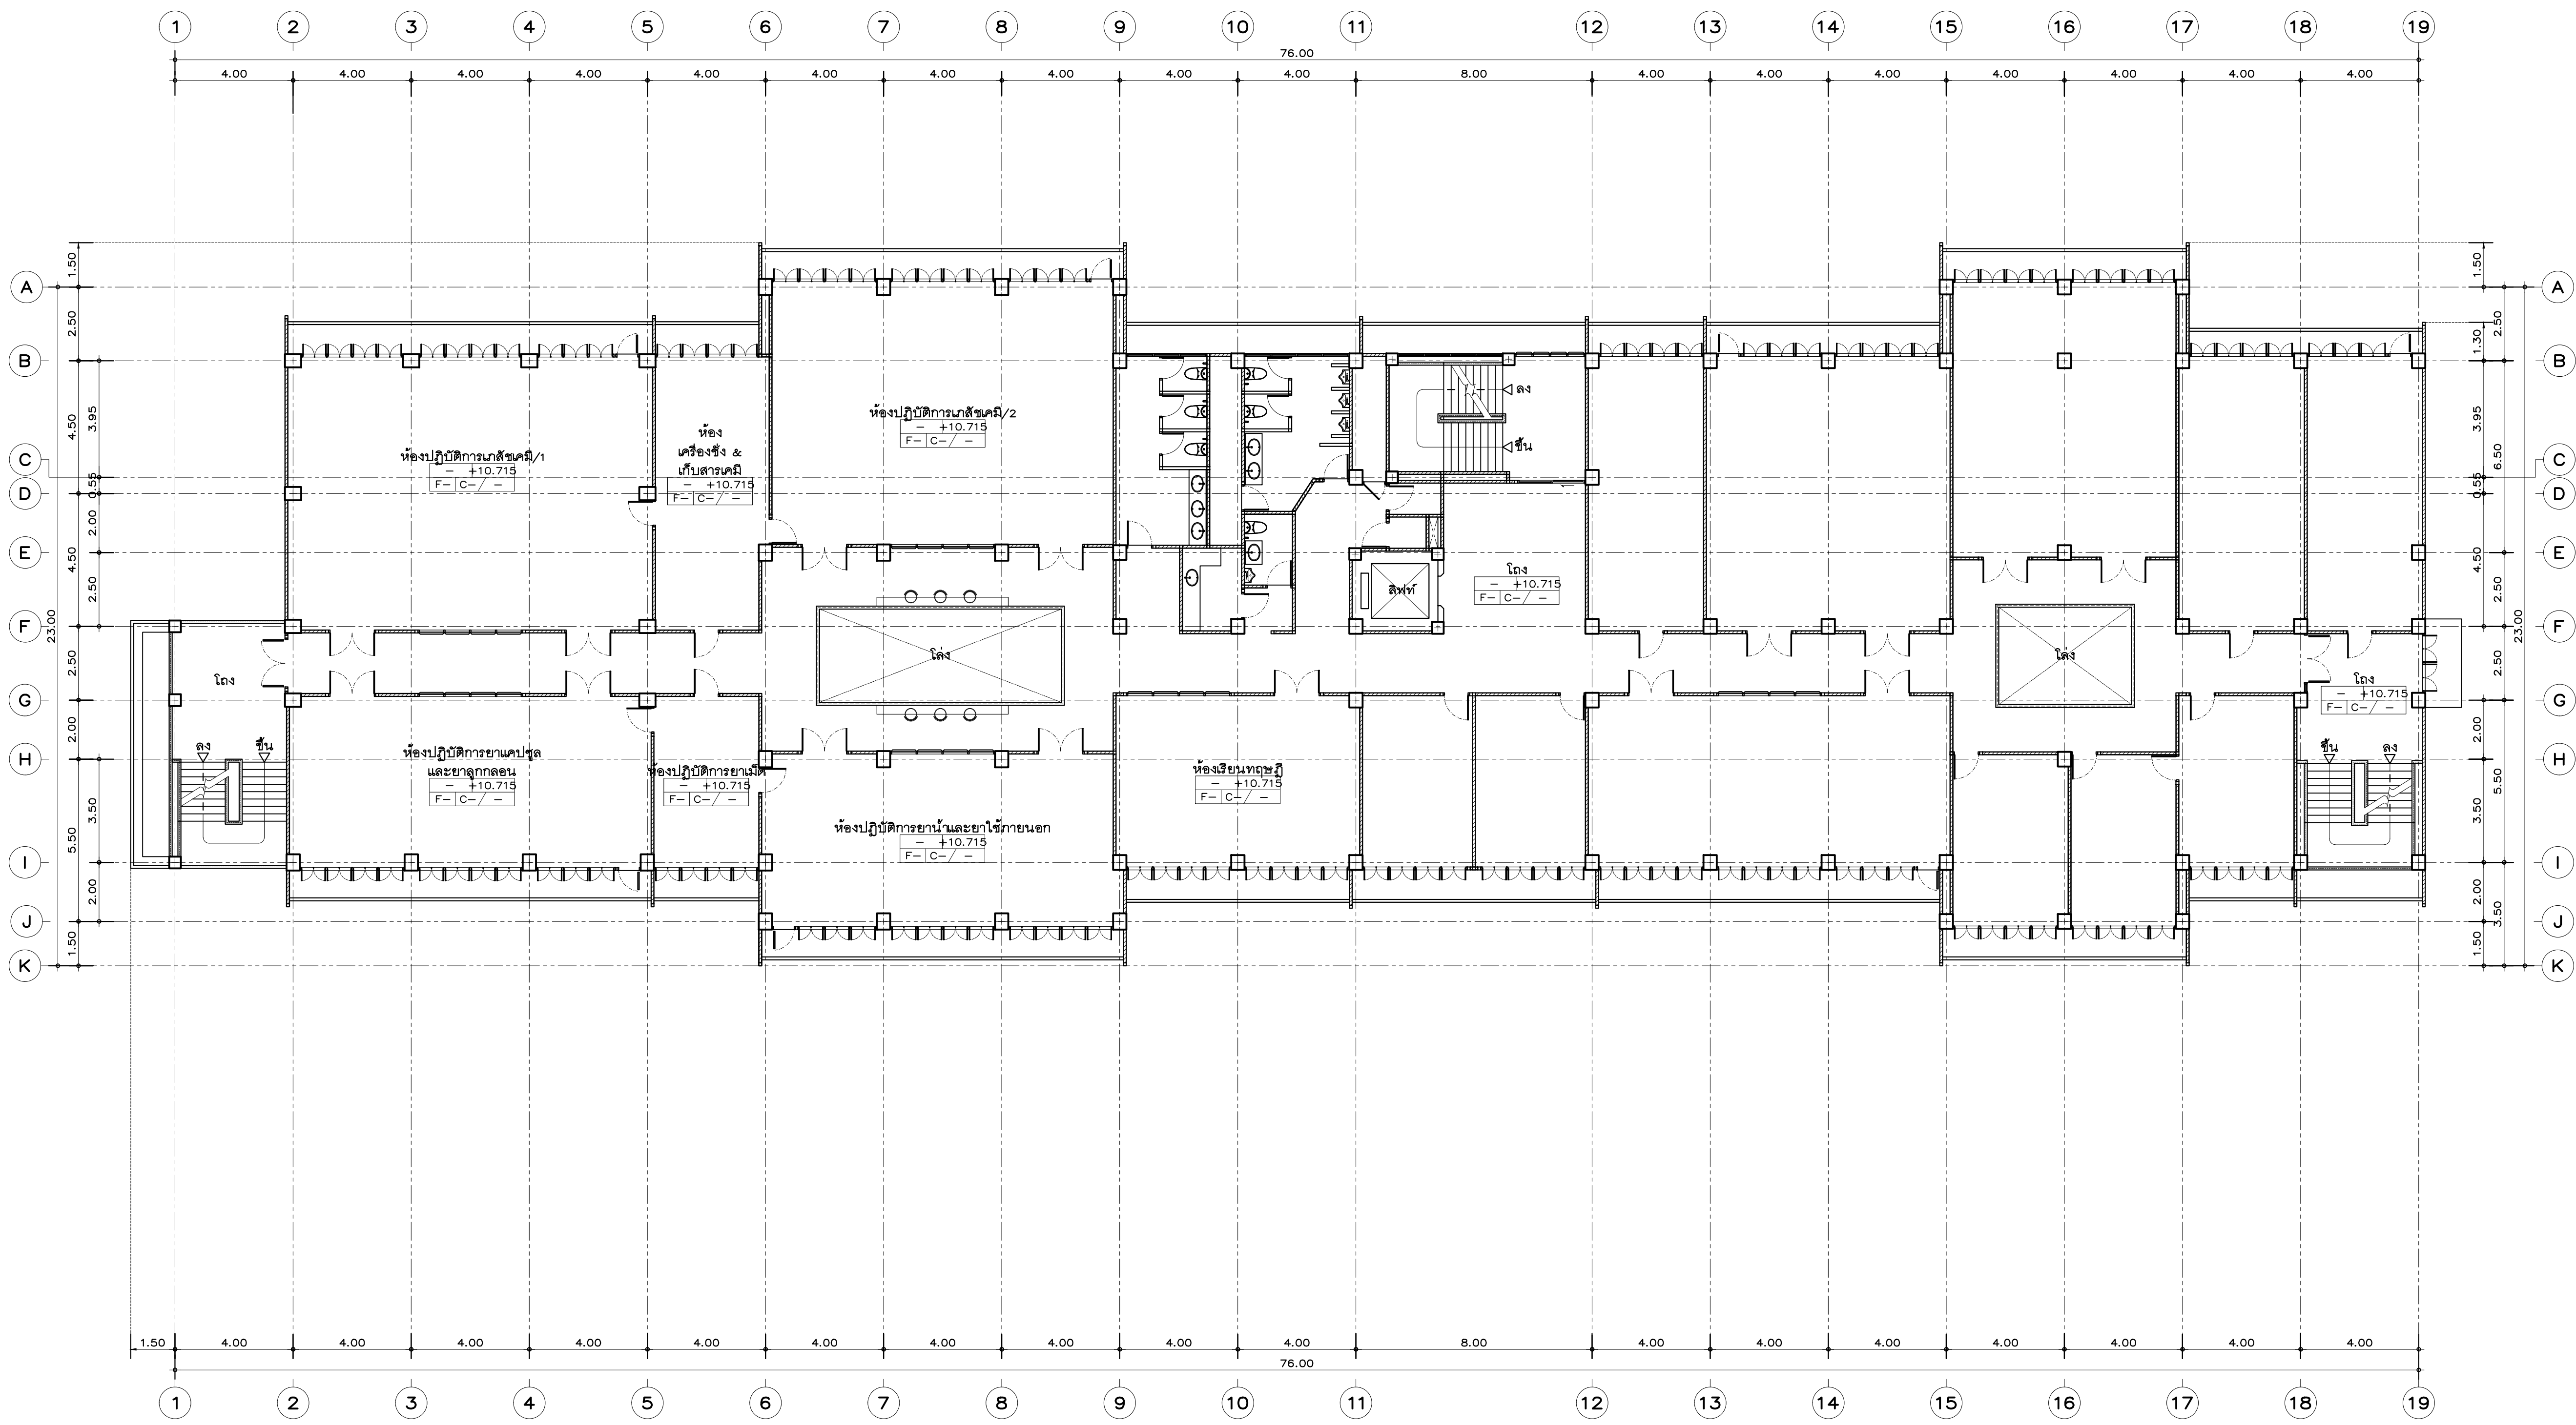

แปลนพื้นที่ 4
มาตราส่วน 1:250



Owner	
มหาวิทยาลัยราชภัฏเชียงใหม่	
Project Name	
โครงการ คณาจารย์แผนกไทย โดย ภาควิชาสารสนเทศศาสตร์ มหาวิทยาลัยราชภัฏเชียงใหม่ วิทยาลัยป้องกันราชอาณาจักร	
Drawing Title	
แปลนพื้นที่ 4	
Issue/Revision	
Description	Date
Axisgroup Co.,Ltd.	
Planning Architectural Design Project Consultant Construction Management	
300/27-28 Moo 10, Tambol Mahas, Muang, Chiangrai 50100 Thailand Tel : +66 (0) 5380 4671 Fax : +66 (0) 5380 4672 E-mail : axisgroup1994@gmail.com	
Architect	Authorized Signature
อนุจักร์ คุณยศยิ่ง วส. 511	
นพดล แฉ่นาค้า วส. 9185	
ชวลิต ศรีบุญ วส.16489	
กสิพงษ์ กสิพงษ์ วส.17128	
Structural Engineer	Authorized Signature
Electrical Engineer	Authorized Signature
Sanitary Engineer	Authorized Signature
จรัสพล ศิขานทรุทธิ์ วส. 73	
เสฏฐ์ธร นันตะจันทร์ วส. 3619	
Mechanical Engineer	Authorized Signature
Interior Design	Authorized Signature
สุระชาติ สิมพวรรณ วส.10218	
Landscape Design	Authorized Signature
พลิง สิงธิธรรม วส. 66	
Drawn By	Authorized Signature
ศิริพงษ์ จิกรแก้ว	
Printed Data	Drawing No.
	A-104/26
Ref. File	Date

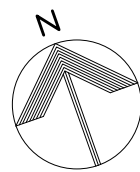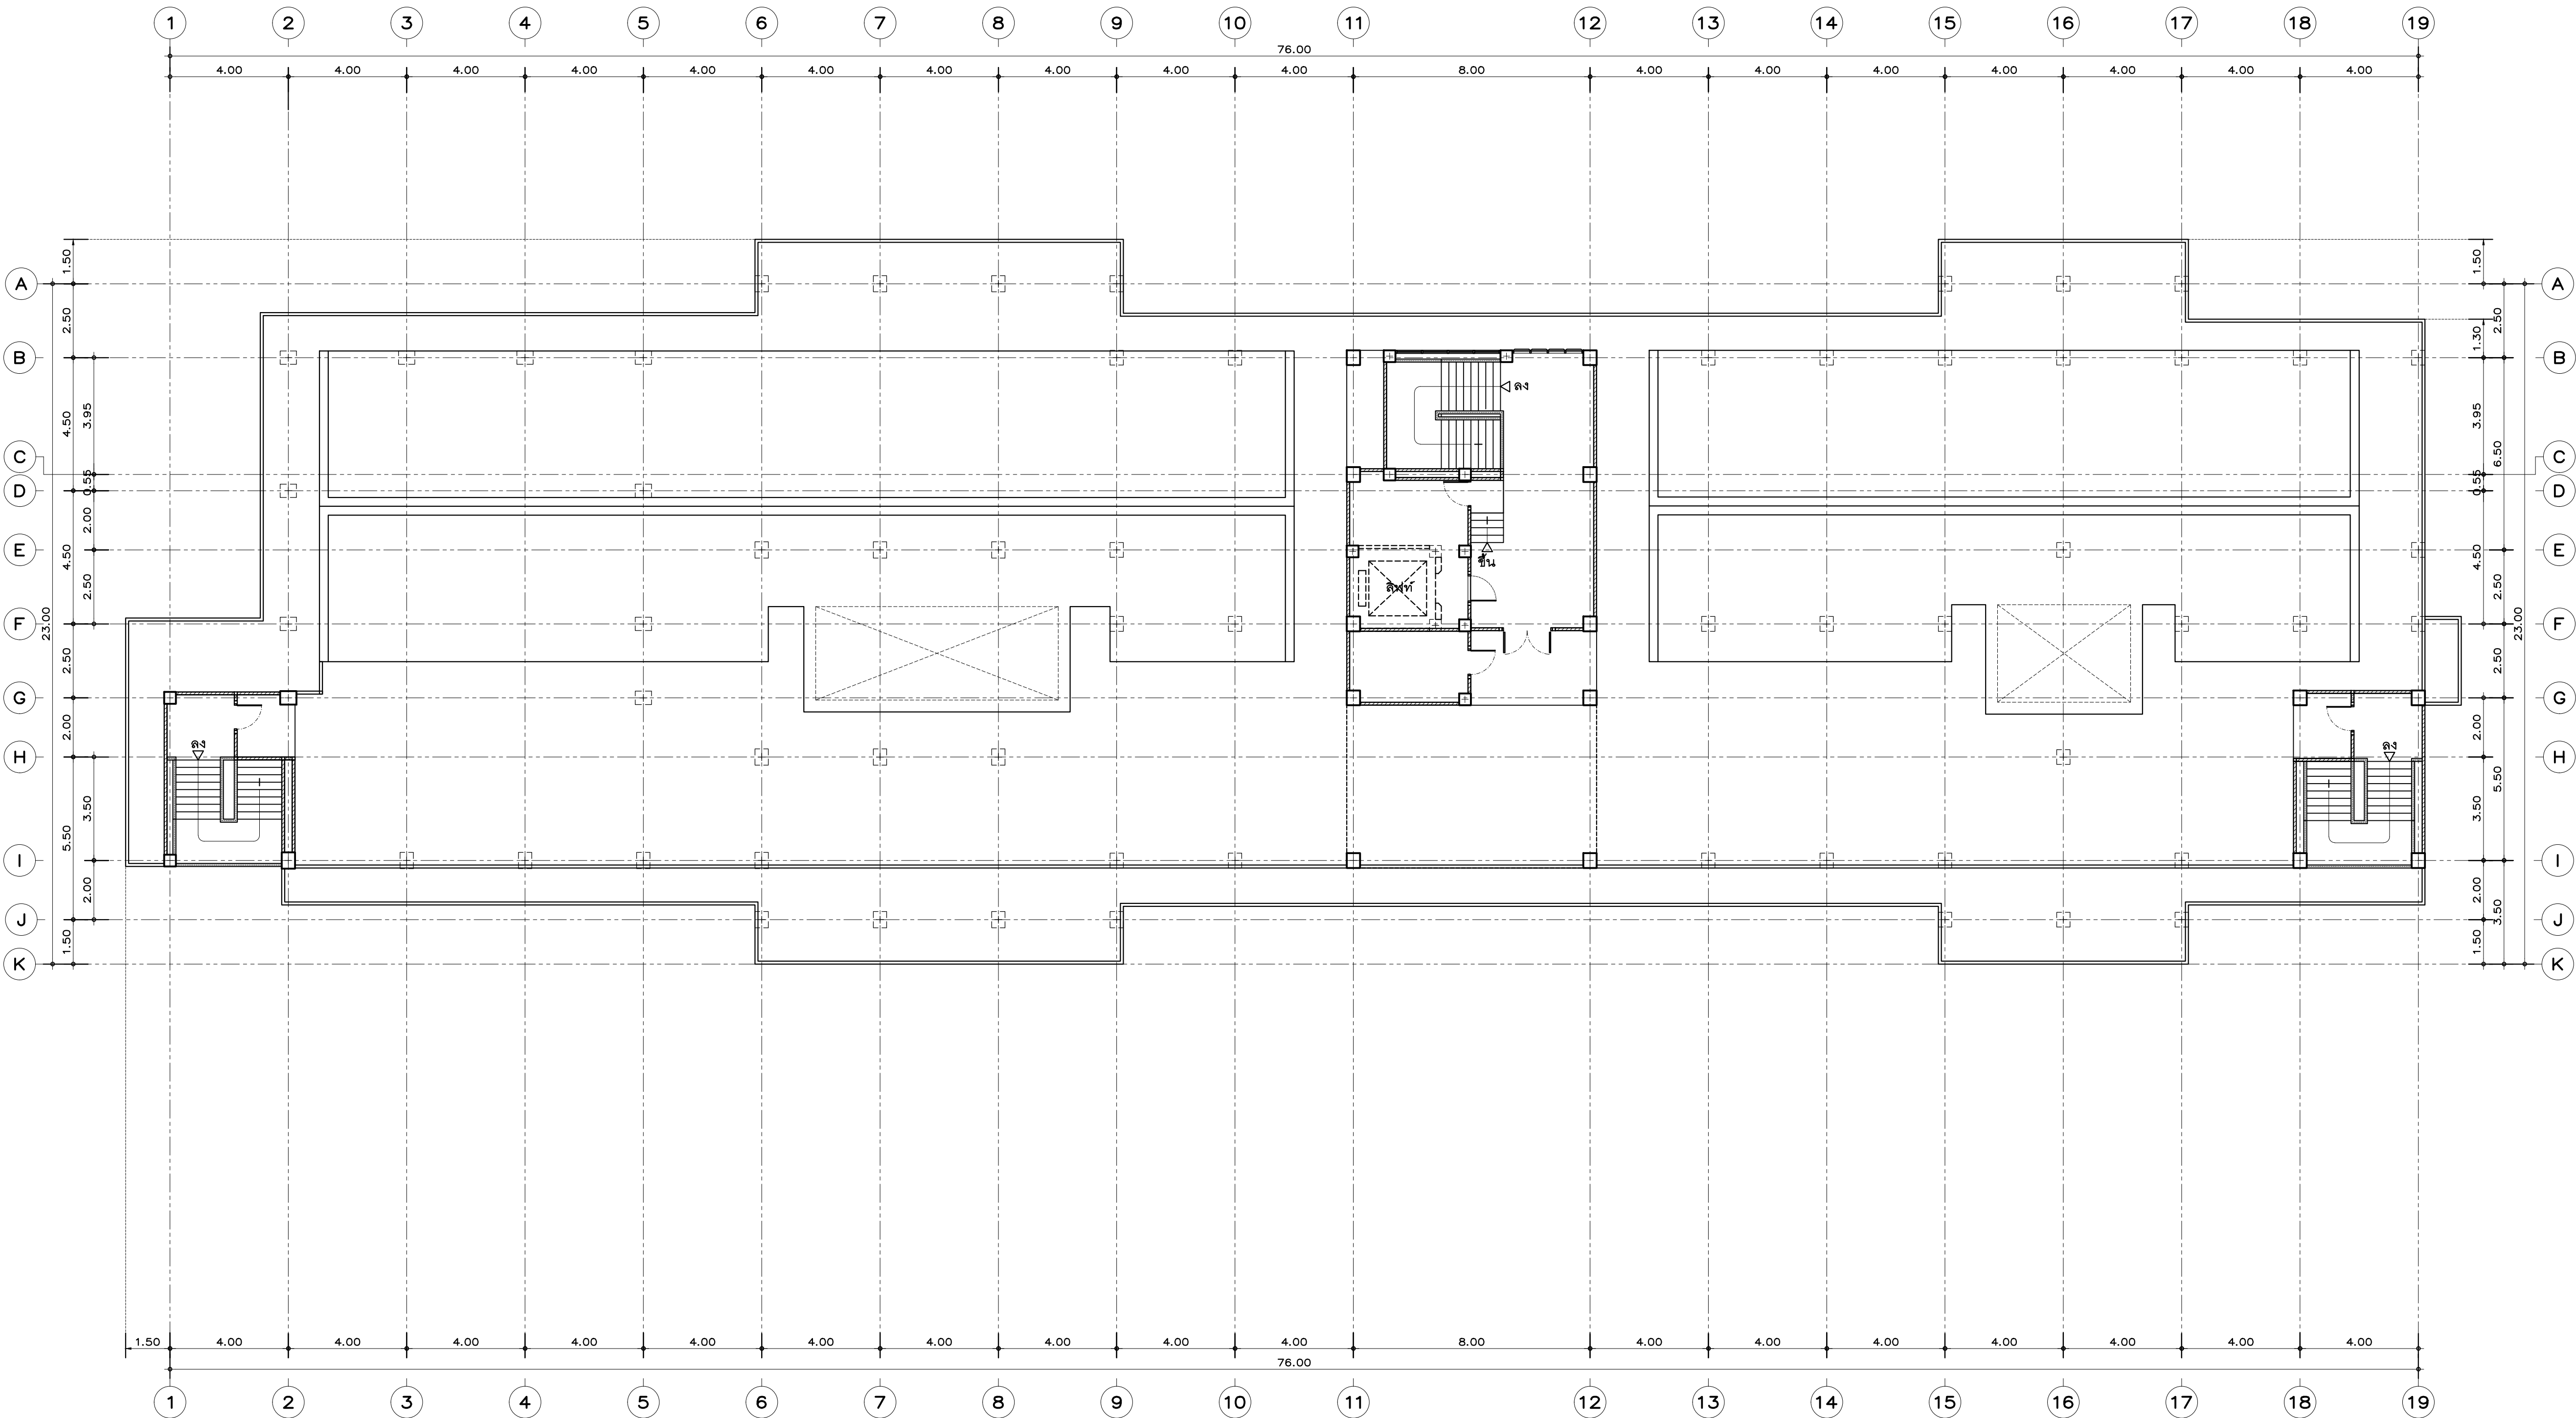

แปลนพื้นที่ชั้นดาดฟ้า

มาตราส่วน

1:250



Owner

มหาวิทยาลัยราชภัฏเชียงใหม่

Project Name

โครงการ คณาจารย์แผนกไทย
โดย ภาควิชาสถาปัตย์และศิลปกรรม มหาวิทยาลัยราชภัฏเชียงใหม่ วิทยาลัยเชียงใหม่

Drawing Title

แปลนพื้นที่ชั้นดาดฟ้า

Issue/Revision

Description	Date

Axisgroup
Co.,Ltd.

Planning
Architectural Design
Project Consultant
Construction Management

300/27-28 Moo 10, Tambol Maheas, Muang, Chiangrai 50100 Thailand
Tel : +66 (0) 5380 4671 Fax : +66 (0) 5380 4672
E-mail : axisgroup1994 @ gmail.com

Architect

อนุจักร์ คุณเดชสิงห์	วส. 511
นพดล แสงแก้ว	วส. 9185
อภิสิทธิ์ ชื่นบุญ	วส.16489
กสิกรพ กสิกรพ	วส.17128

Structural Engineer

	Authorized Signature

Electrical Engineer

	Authorized Signature

Sanitary Engineer

จรัสพล ศิริขันธ์	วส. 73
เสนาะชัย นันทะจันทร์	วส. 3619

Mechanical Engineer

	Authorized Signature

Interior Design

สุรชาติ ชื่นบุญ	วส.10218
-----------------	----------

Landscape Design

พลิง สีตจักร	วส. 66
--------------	--------

Drawn By



ศิริพงษ์ จิรแก้ว	Authorized Signature

Printed Data

	Drawing No.
	A-105/26

Ref. File

	Date
--	------

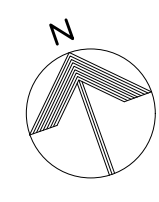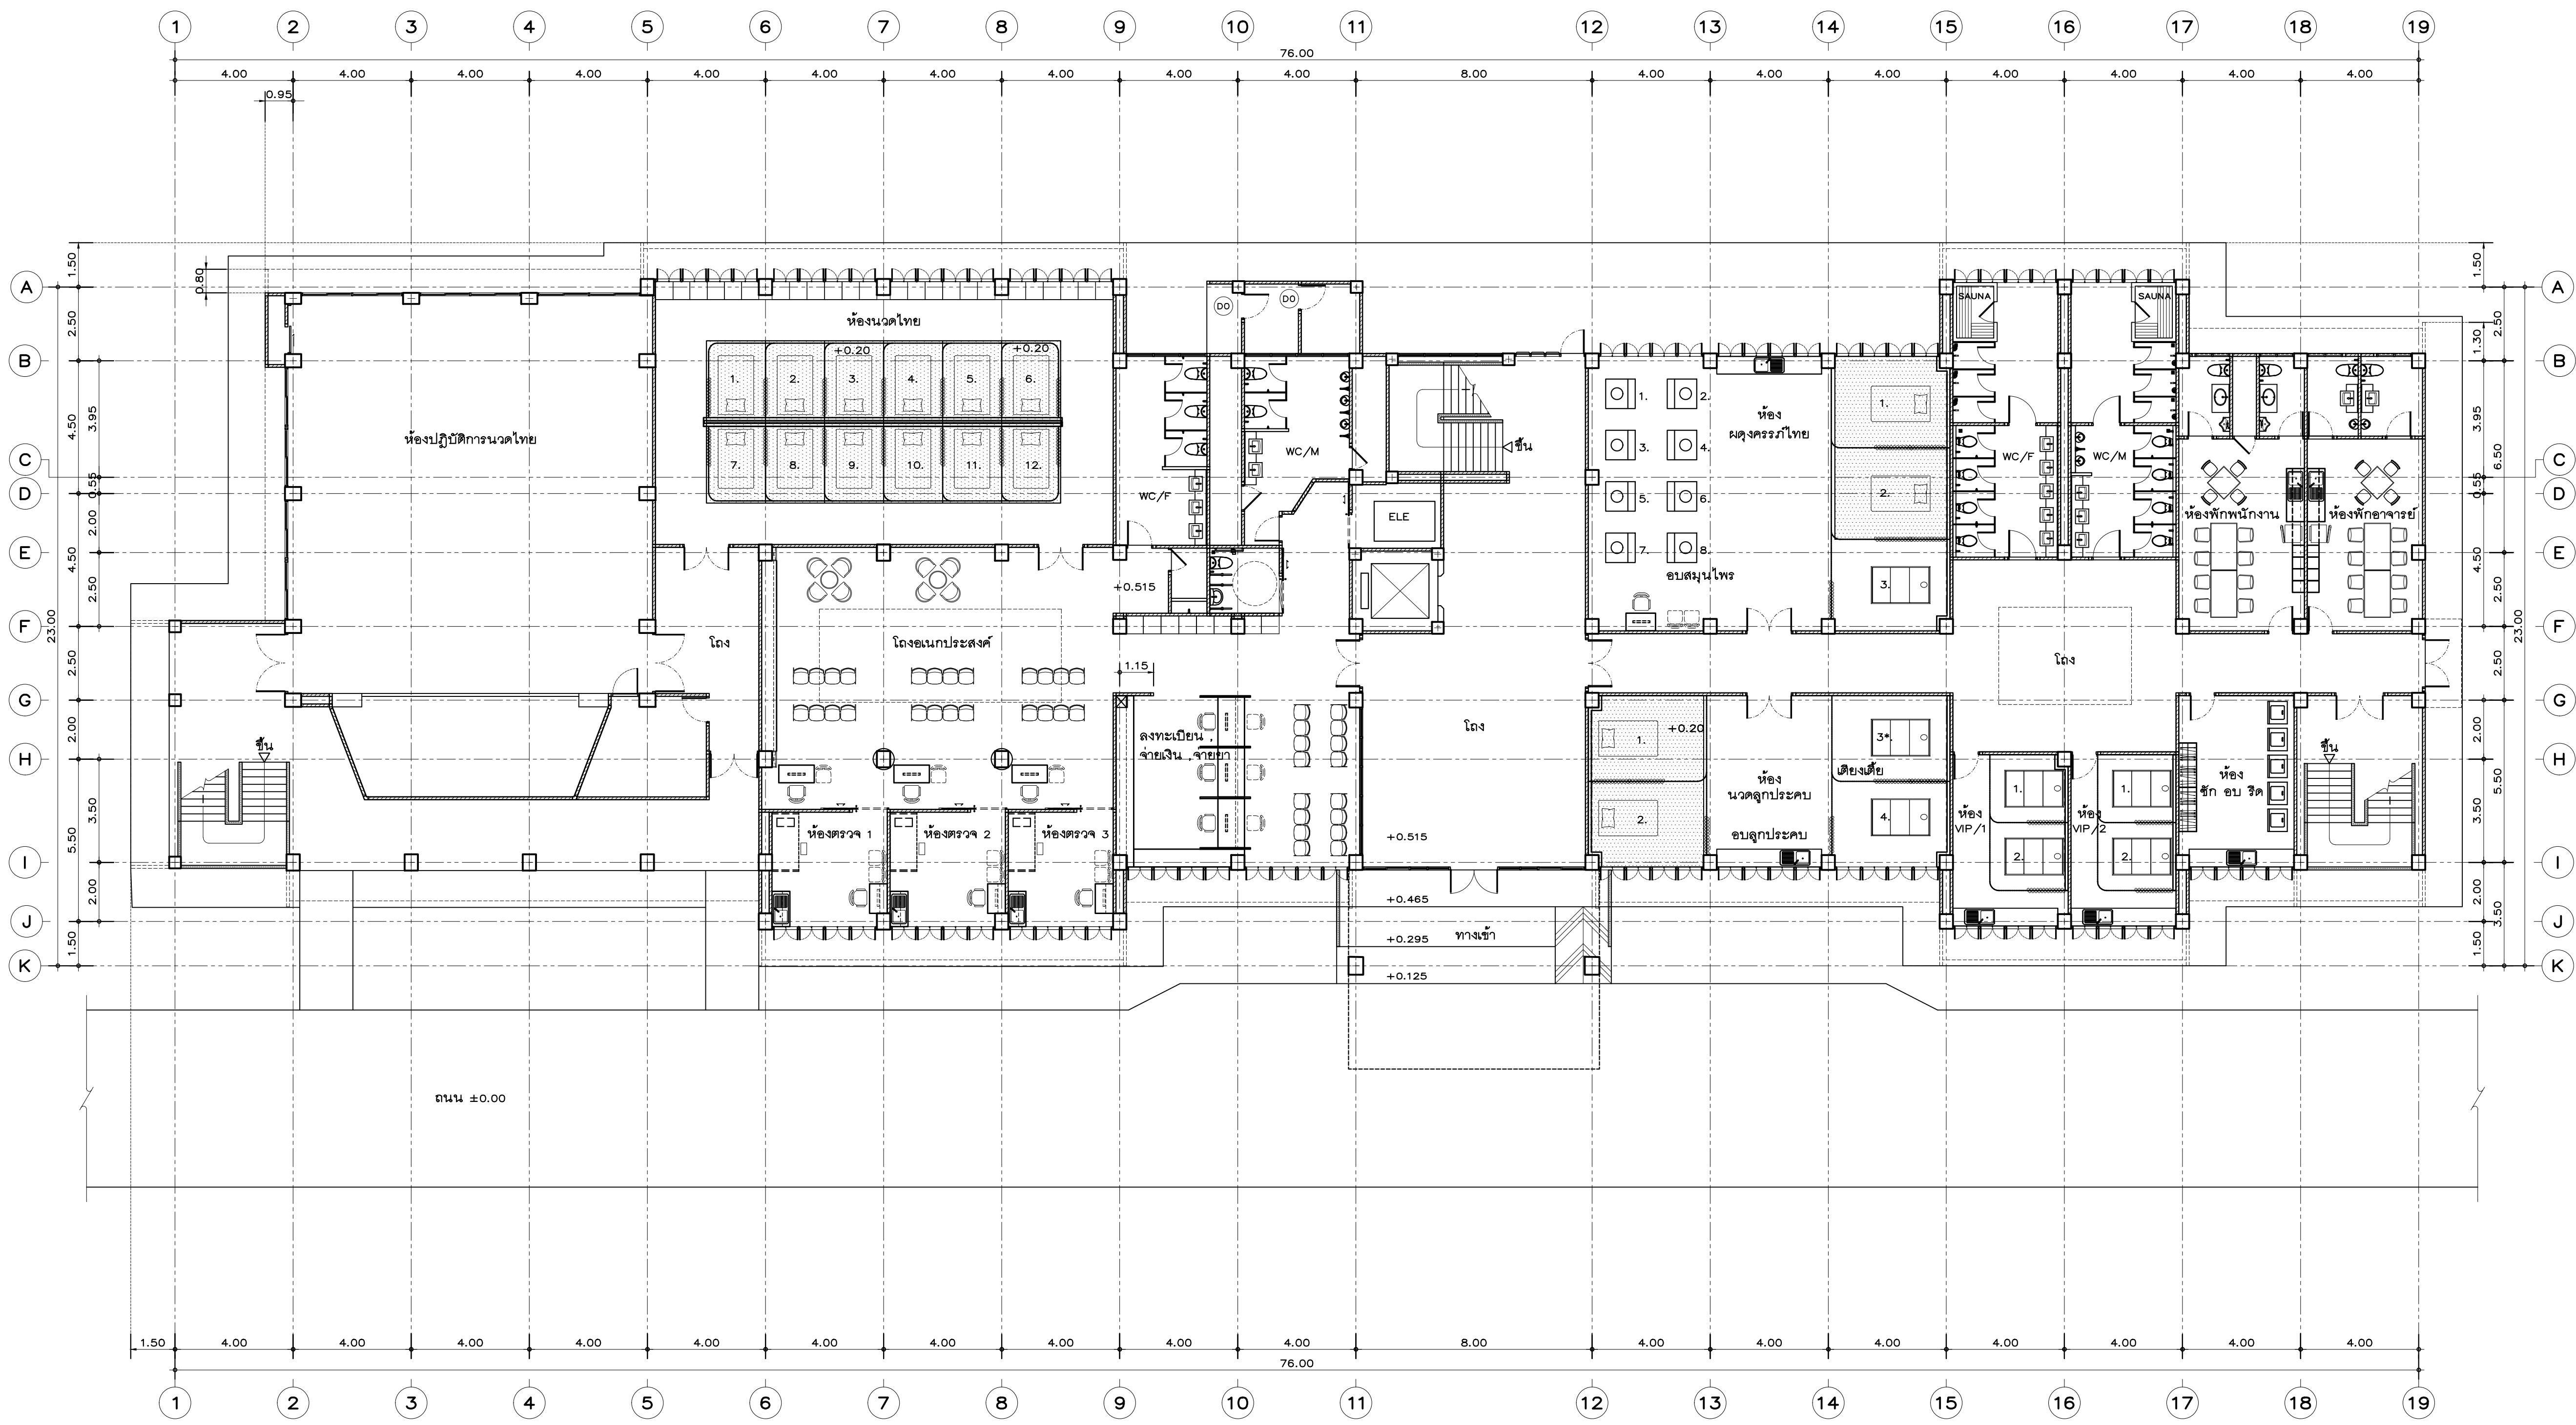

แปลนการจัดวางเฟอร์นิเจอร์ชั้นที่ 1
มาตราส่วน 1:125



Owner
มหาวิทยาลัยราชภัฏเชียงใหม่

Project Name
โครงการ คหิณพาทย์แผนไทย

โดย ภาควิชาสถาปัตย์และศิลปกรรมศาสตร์ มหาวิทยาลัยราชภัฏเชียงใหม่ วิทยาลัยเชียงใหม่

Drawing Title
แปลนการจัดวางเฟอร์นิเจอร์ชั้นที่ 1

Issue/Revision	
Description	Date

Axisgroup
Co.,Ltd.

Planning
Architectural Design
Project Consultant
Construction Management

300/27-28 Moo 10, Tambol Maheas, Muang, Chiangmai 50100 Thailand
Tel : +66 (0) 5380 4671 Fax : +66 (0) 5380 4672
E-mail : axisgroup1994 @ gmail.com

Architect	Authorized Signature
อนุจักร์ คุณเดชอึ้ง วส. 511	
นพดล แสงแก้ว วส. 9185	
อภิชัย ชื่นชูชัย วส.16489	
กฤษดา กสิบทอง วส.17128	

Structural Engineer	Authorized Signature

Electrical Engineer	Authorized Signature

Sanitary Engineer	Authorized Signature
จรัสพล ศิริขันธ์วสุ วส. 73	
แสงสุริย นันทะจันทร์ วส. 3619	

Mechanical Engineer	Authorized Signature

Interior Design	Authorized Signature
สุระชาติ อินทวรรณ วส.10218	

Landscape Design	Authorized Signature
พลิง สิงห์อรรถ วส. 66	

Drawn By	Authorized Signature
ศิริพงษ์ จิรมานว	

Printed Data	Drawing No.
	A-106/26
Ref. File	Date



Owner

มหาวิทยาลัยราชภัฏเชียงใหม่

Project Name

โครงการ คติสถานพหุวัฒนธรรม
โดย ภาควิชาสถาปัตย์ฯ คณะสถาปัตย์ มหาวิทยาลัยราชภัฏเชียงใหม่ วิทยาลัยเชียงใหม่

Drawing Title

รูปตัด A-A


Issue/Revision	
Description	Date

Axisgroup
Co.,Ltd.


Planning
Architectural Design
Project Consultant
Construction Management

300/27-28 Moo 10, Tambol Maehe, Muang, Chiangrai 50100 Thailand
Tel : +66 (0) 5380 4671 Fax : +66 (0) 5380 4672
E-mail : axisgroup1994 @ gmail.com

Architect		Authorized Signature
อนุจักร์ คุณเขตร้อย	วสธ. 511	
นพดล แด่นาค	วสธ. 9185	
ชลสิทธิ์ ชื่นขวัญ	วสธ.16489	
พิชิตพล กลิ่นทอง	วสธ.17128	
Structural Engineer		Authorized Signature
Electrical Engineer		Authorized Signature
Sanitary Engineer		Authorized Signature
จรัสพล ศิริขันธ์พรศรี	วสธ. 73	
แสงสุริย นันทะจันทร์	วสธ. 3619	
Mechanical Engineer		Authorized Signature
Interior Design		Authorized Signature
จุฑาชาติ อินทวรรณ	วสธ.10218	
Landscape Design		Authorized Signature
พลิง สิงหิกร	วสธ. 66	
Drawn By		Authorized Signature
พิชิตพล จิกรแก้ว		
Printed Data		Drawing No.
		A-201/26
Ref. File		Date

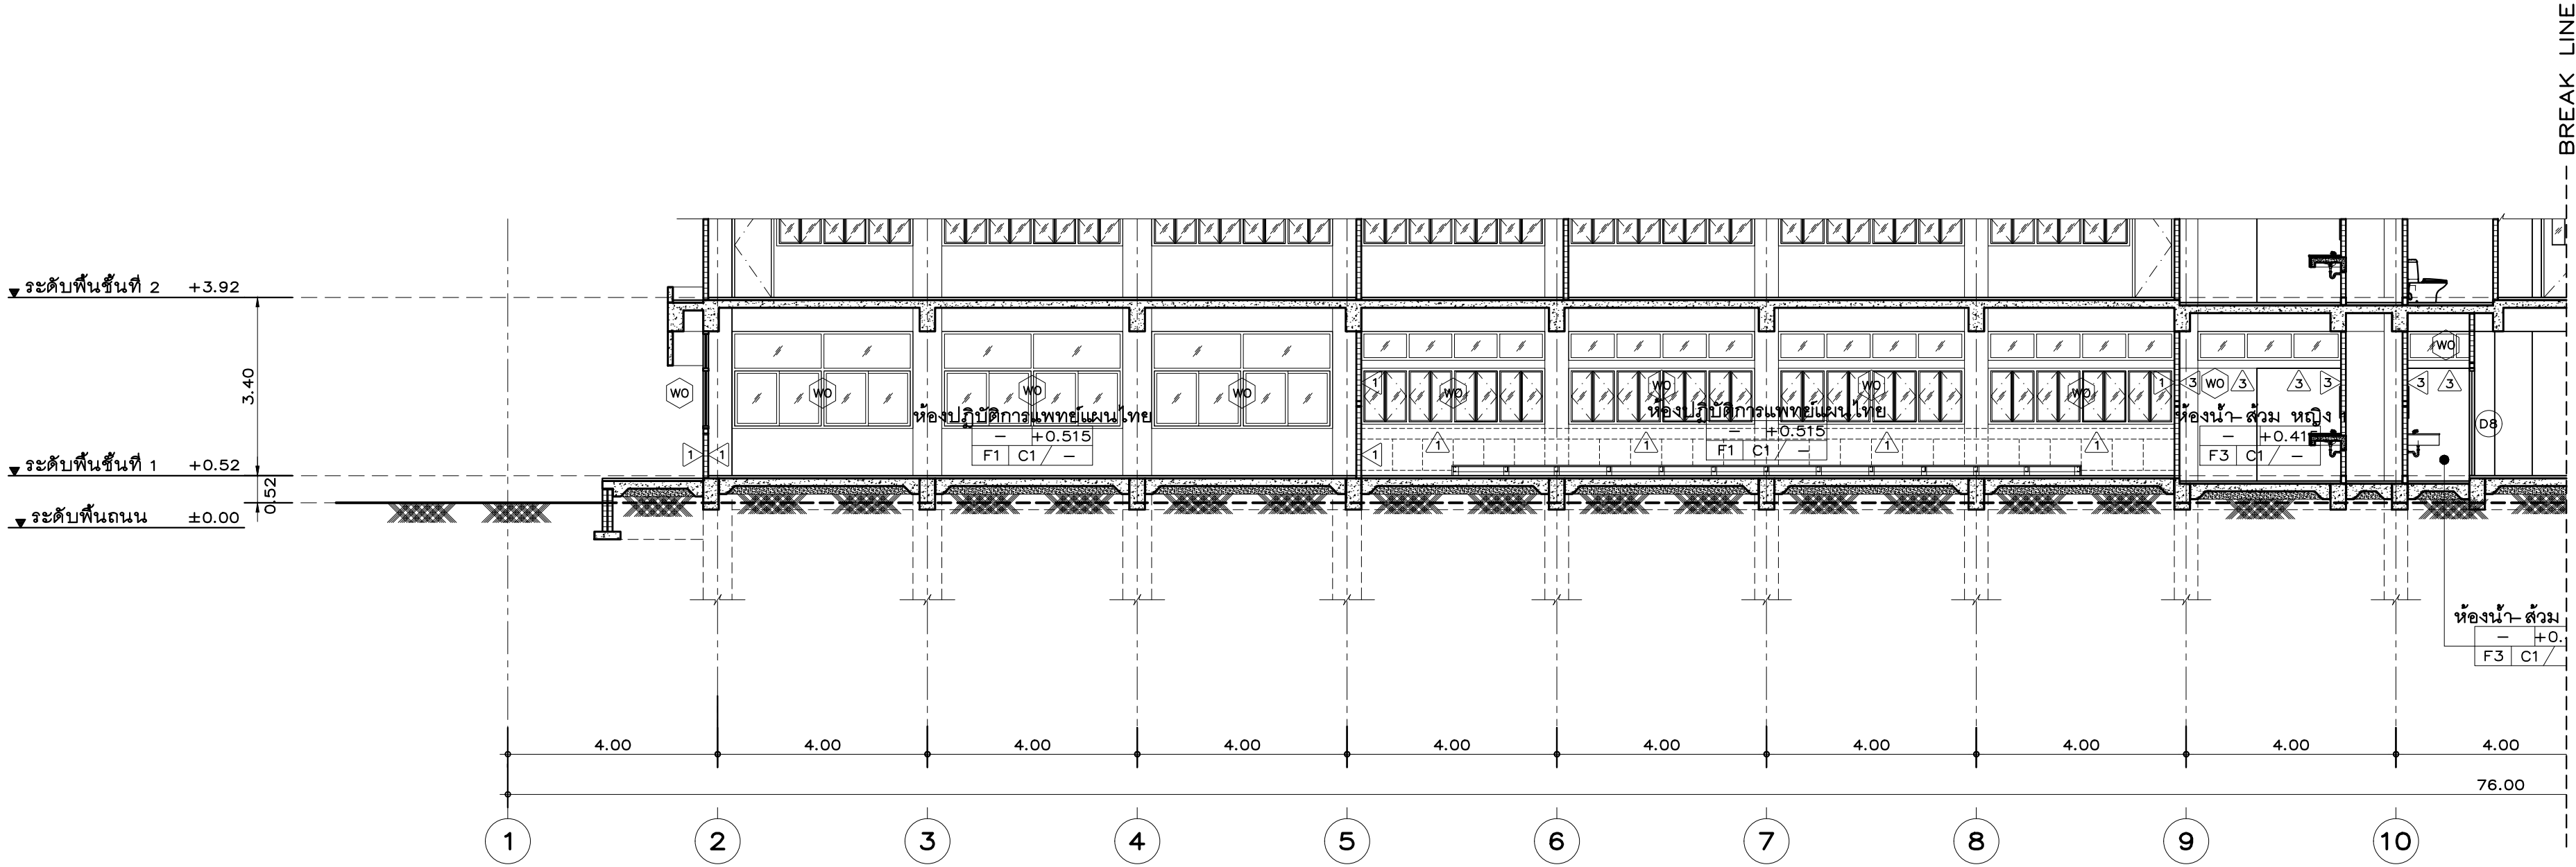

รูปตัด A-A
มาตราส่วน 1:100

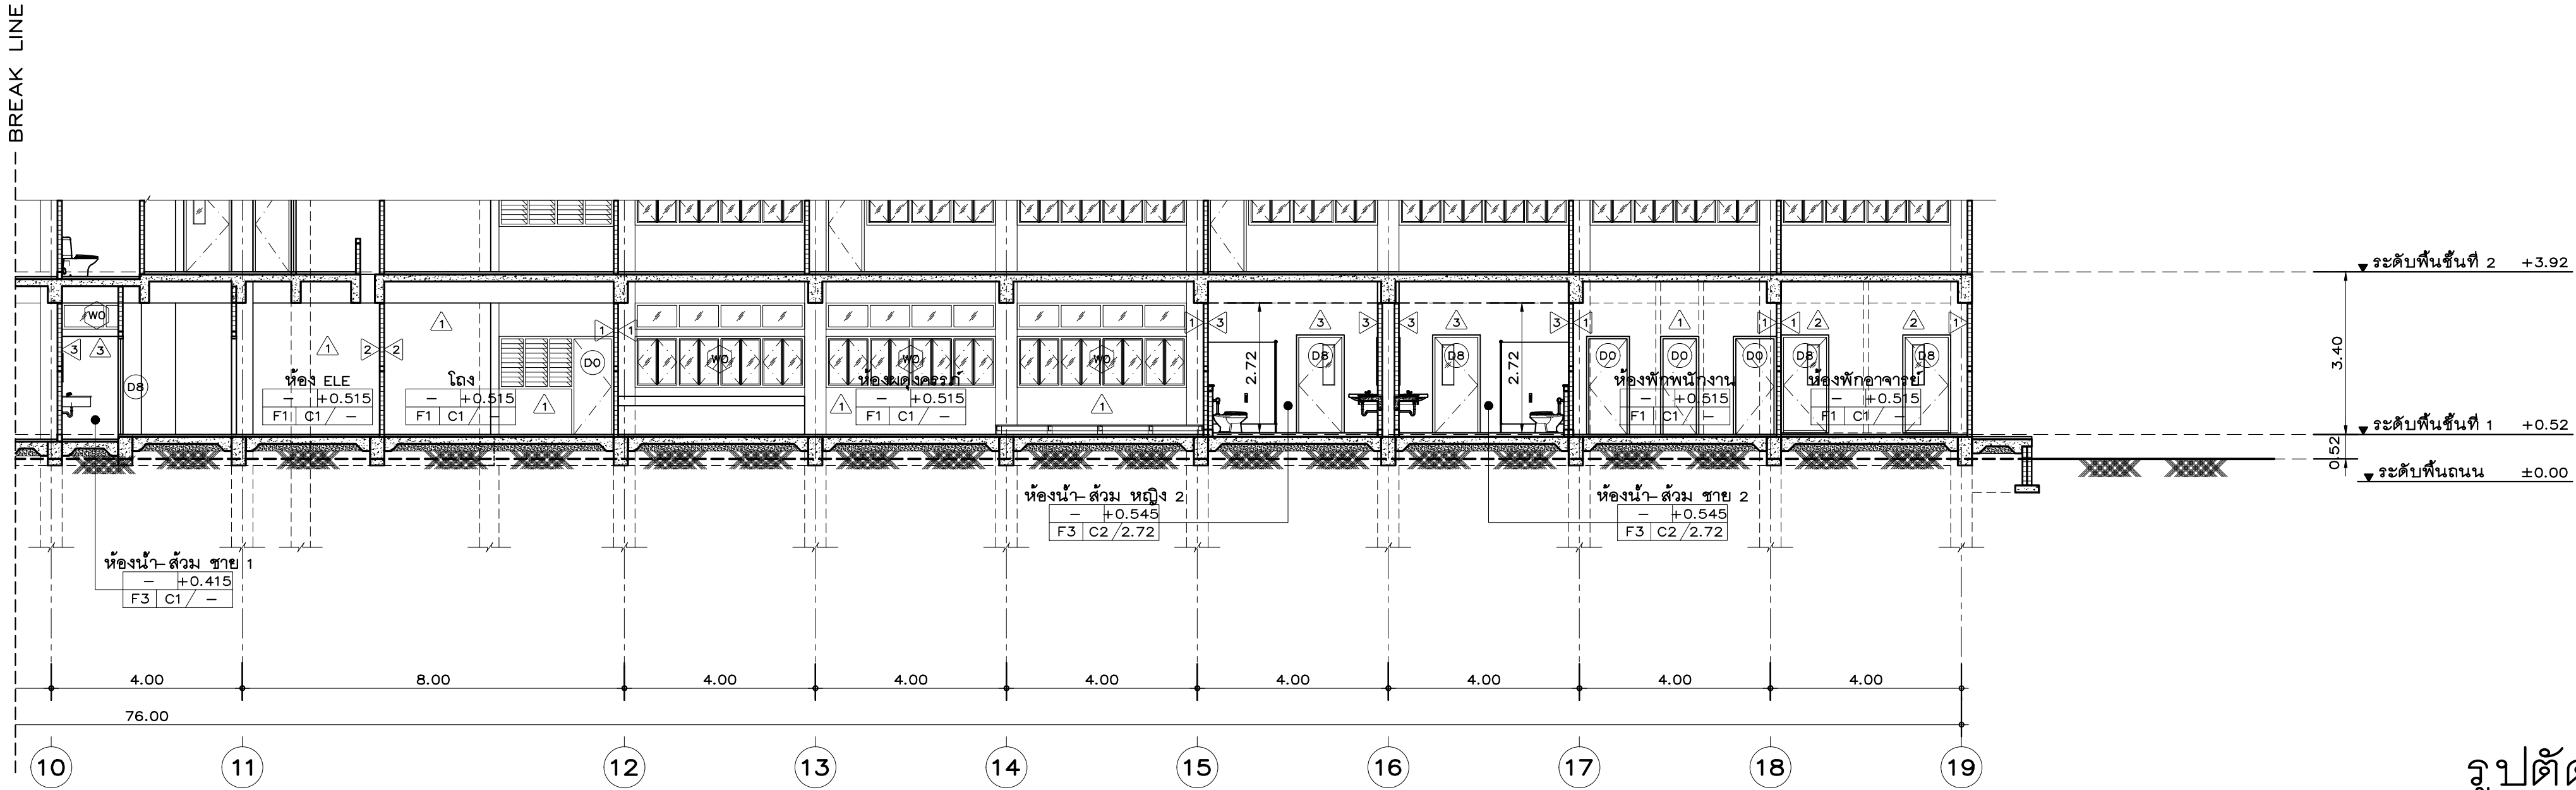

รูปตัด A-A
มาตราส่วน 1:100



Owner

มหาวิทยาลัยราชภัฏเชียงใหม่

Project Name

โครงการ คัดเลือกพื้นที่ภายใน
โดย ภาควิชาสถาปัตย์วิศวกรรมศาสตร์ มหาวิทยาลัยราชภัฏเชียงใหม่ วิทยาเขตเชียงใหม่

Drawing Title

รูปตัด B-B , รูปตัด C-C

Issue/Revision


Description	Date

Axisgroup
Co.,Ltd.


Planning
Architectural Design
Project Consultant
Construction Management

300/27-28 Moo 10, Tambol Mathas, Muang, Chiangrai 50100 Thailand
Tel : +66 (0) 5380 4671 Fax : +66 (0) 5380 4672
E-mail : axisgroup1994 @ gmail.com


Architect	Authorized Signature
อนุจักร์ คุณเอื้อง	วส. 511
นพดล แฉ่นาค	วส. 9185
ชลสิทธิ์ ชื่นขวัญ	วส.16489
พิชิตพล กลิ่นทอง	วส.17128
Structural Engineer	Authorized Signature
Electrical Engineer	Authorized Signature
Sanitary Engineer	Authorized Signature
จรัสพล ศิขางกูรศรี	วส. 73
แสงสุริย นันตะจันทร์	วส. 3619
Mechanical Engineer	Authorized Signature
Interior Design	Authorized Signature
จุรชาติ อินทวรรณ	วส.10218
Landscape Design	Authorized Signature
พลิง สิทธิธรรม	วส. 66
Drawn By	Authorized Signature
พิชิตพล จิกรแก้ว	
Printed Data	Drawing No. A-202/26
Ref. File	Date

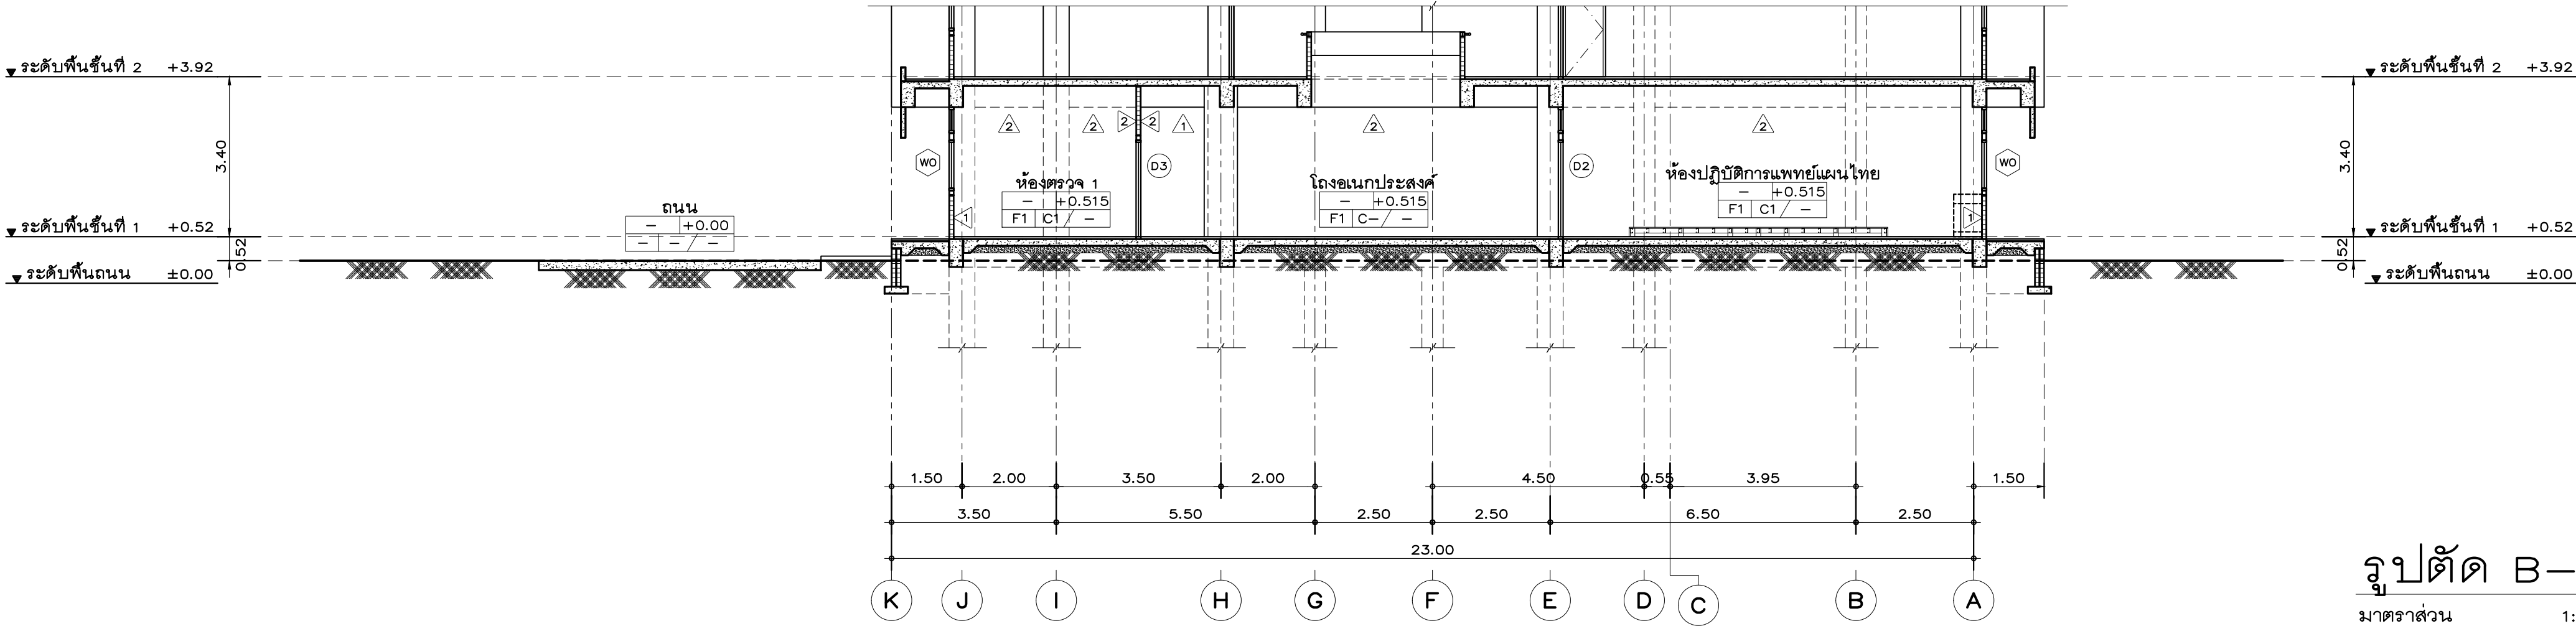

รูปตัด B-B
มาตราส่วน 1:100

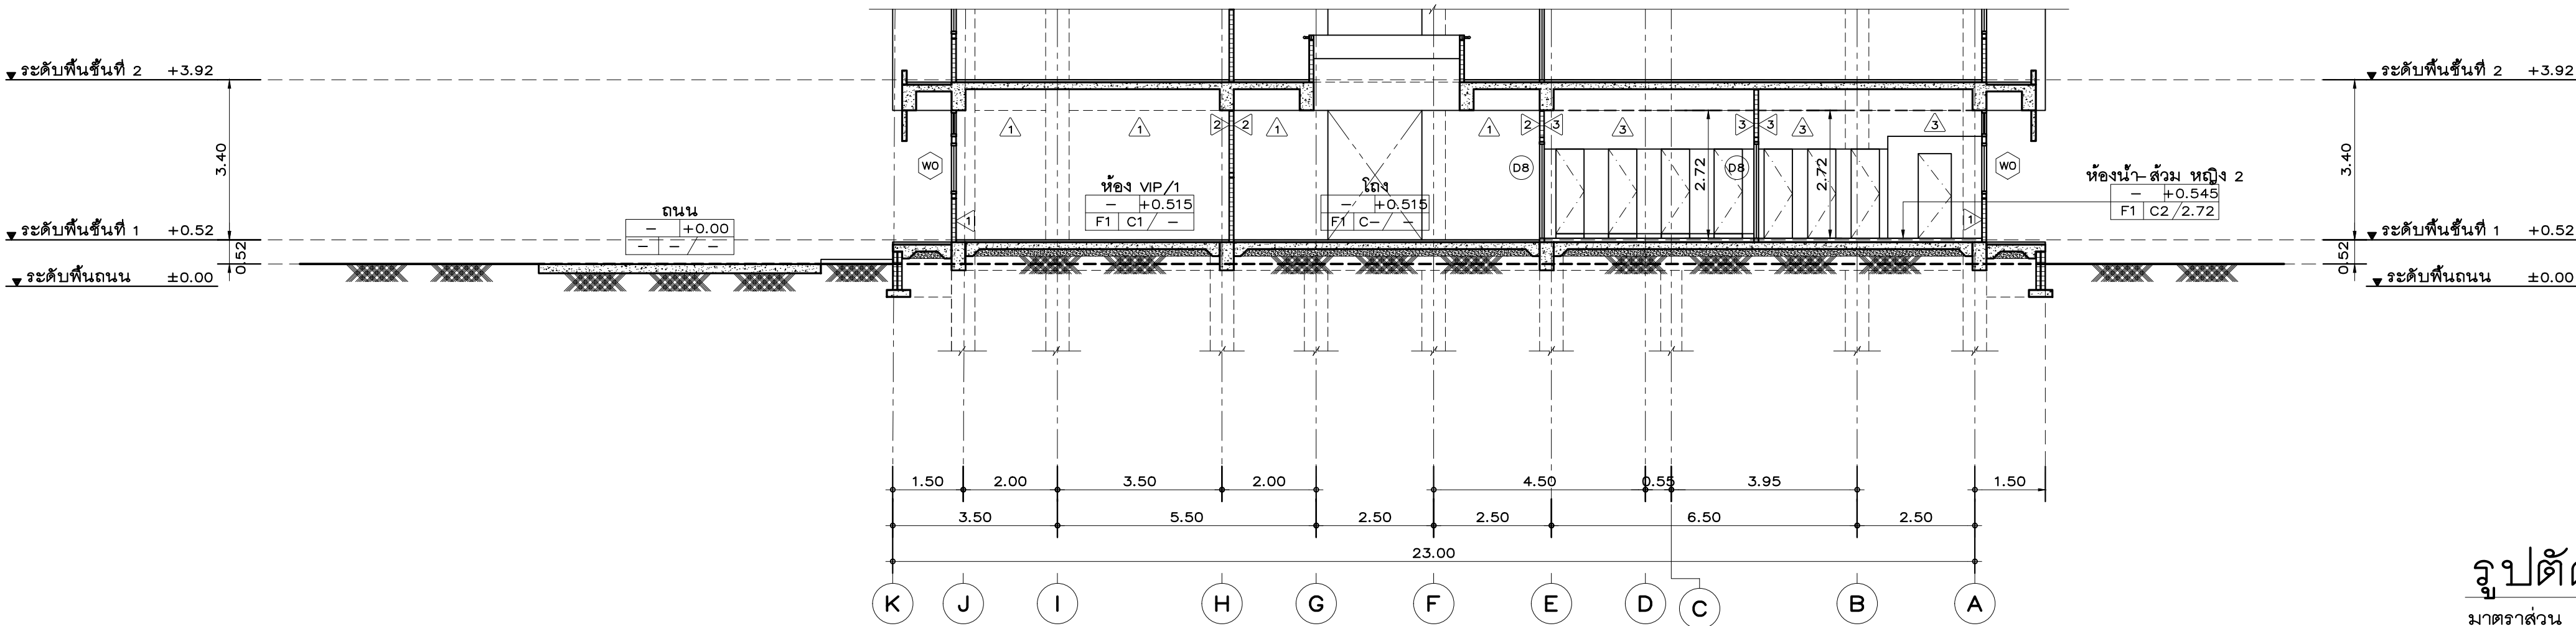

รูปตัด C-C
มาตราส่วน 1:100

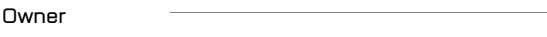

มหาวิทยาลัยราชภัฏวชิรเวศน์เชียงใหม่

Project Name

โครงการ คลินิกแพทย์แผนไทย
โดย ภาควิชาสาธารณสุขศาสตร์ มหาวิทยาลัยราชภัฏเวียงใหม่ จังหวัดเชียงใหม่

Drawing Title


รูปตัด D-D

Issue/Revision

Planning
Architectural Design
Project Consultant
Construction Management

300/27-28 Moo 10, Tambol Maeheha, Muang, Chiangmai 50100 Thailand
Tel : +66 (0) 5380 4671 Fax : +66 (0) 5380 4672
E-mail : axisgroup1994 @ gmail.com

รายละเอียดประตู						
	NO.	D1	D2	D3	D4	D5
ลักษณะบาน	บานสวิงคู่ พร้อมช่องแสงกระจกติดตาย	บานสวิงคู่	บานเลื่อนไม้	บานเปิดคู่ (ชนิดทนไฟ) พร้อมช่องแสงกระจกติดตาย	บานสวิงเดี่ยว	บานเปิดเดี่ยว พร้อมช่องแสงกระจกติดตาย
วงกบ	วงกบอลูมิเนียม 1-3/4"x4"	วงกบอลูมิเนียม 1-3/4"x4"		วงกบเหล็ก 2" x 4" ทาสีน้ำมัน	วงกบอลูมิเนียม 1-3/4"x4"	วงกบเหล็ก 2" x 4" ทาสีน้ำมัน
กรอบบาน	อลูมิเนียม	อลูมิเนียม			อลูมิเนียม	
ตัวบาน	กระดาษติดแสงใสเขียว หน้า 6 มม.	กระดาษติดแสงใสเขียว หน้า 6 มม.	บานประตูไม้กฤษปไม้ขัด ผิวหน้าทากุญแจวินนิยร์ เสาช่องตามแบบ	บานเหล็ก ทำจากโรงงาน	กระดาษติดแสงใสเขียว หน้า 6 มม.	บานเหล็ก ทำจากโรงงาน
กลอน	อุปกรณ์การติดตั้งครบชุดตามมาตรฐานผู้ผลิต	อุปกรณ์การติดตั้งครบชุดตามมาตรฐานผู้ผลิต	ดูหมวดอุปกรณ์		อุปกรณ์การติดตั้งครบชุดตามมาตรฐานผู้ผลิต	
มือจับ	มือจับประตู มือจับใหญ่สแตนเลส ขนาด ๑1-1/2" ยาว 0.80 ม.	มือจับประตู มือจับใหญ่สแตนเลส ขนาด ๑1-1/2" ยาว 0.80 ม.	มือจับชนิดฝังในบานสแตนเลสท์ (สำหรับบานเลื่อน)	ดูรายละเอียดรายการประกอบแบบ	มือจับประตู มือจับใหญ่สแตนเลส ขนาด ๑1-1/2" ยาว 0.80 ม.	ดูหมวดอุปกรณ์
กันชนประตู						กันชนแม่เหล็กสำหรับประตู สีเทา
ใช้คีย์ฟingerprint	อุปกรณ์การติดตั้งครบชุดตามมาตรฐานผู้ผลิต	อุปกรณ์การติดตั้งครบชุดตามมาตรฐานผู้ผลิต	ใช้รางเลื่อนชนิดแขวนด้านบนมีคู่มือภาพทำรางเลื่อนชนิดแขวนให้ติดตั้งพร้อมอุปกรณ์ครบชุด	ใช้คีย์ฟingerprintแบบเซนส์ติดตั้ง เคสือบสีบรอนซ์	อุปกรณ์การติดตั้งครบชุดตามมาตรฐานผู้ผลิต	ใช้คีย์ฟingerprintแบบเซนส์ติดตั้ง สีน้ำตาล
บานพับ				การติดตั้งครบชุดตามมาตรฐานผู้ผลิต		อุปกรณ์การติดตั้งครบชุดตามมาตรฐานผู้ผลิต
อุปกรณ์	อุปกรณ์ล็อคสำหรับบานสวิง (ชนิดอุปกรณ์ 1 ตัว)	อุปกรณ์ล็อคสำหรับบานสวิง (ชนิดอุปกรณ์ 1 ตัว)	อุปกรณ์ชนิดฝังในบานสแตนเลสท์ (สำหรับบานเลื่อน)	Touch-Bar Panic Exit Device Stainless Steel	อุปกรณ์ล็อคสำหรับบานสวิง (ชนิดอุปกรณ์ 1 ตัว)	อุปกรณ์ก้านบิดแบบเซาคววย
	* ดู DETAIL ในงานตกแต่งภายใน	* ดู DETAIL ในงานตกแต่งภายใน	* ดู DETAIL ในงานตกแต่งภายใน		* ดู DETAIL ในงานตกแต่งภายใน	
รายละเอียดประตู						
	NO.	D7	D8	D9		
ลักษณะบาน	บานเปิดเดี่ยว	บานเปิดเดี่ยว พร้อมช่องแสงกระจกติดตาย	บานเลื่อนเดี่ยว			
วงกบ	วงกบไม้เนื้อแข็ง 2"x4" ทาสีน้ำมัน	วงกบเหล็ก 2" x 4" ทาสีน้ำมัน				
กรอบบาน	บน กลาง ล่าง ด้านข้าง		บน กลาง ล่าง ด้านข้าง			
ตัวบาน	บานประตูไม้ขัดสี	บานเหล็ก ทำจากโรงงาน				
กลอน						
มือจับ	ดูหมวดอุปกรณ์	ดูหมวดอุปกรณ์				
กันชนประตู		กันชนแม่เหล็กสำหรับประตู สีเทา				
ใช้คีย์ฟingerprint	ใช้คีย์ฟingerprintระบบเซนส์ติดตั้ง สีน้ำตาล	ใช้คีย์ฟingerprintระบบเซนส์ติดตั้ง สีน้ำตาล				
บานพับ	ชนิด ขนาด บานพับสแตนเลสท์	จำนวน/บาน				
อุปกรณ์	อุปกรณ์ก้านบิดแบบเซาคววย	อุปกรณ์ก้านบิดแบบเซาคววย				

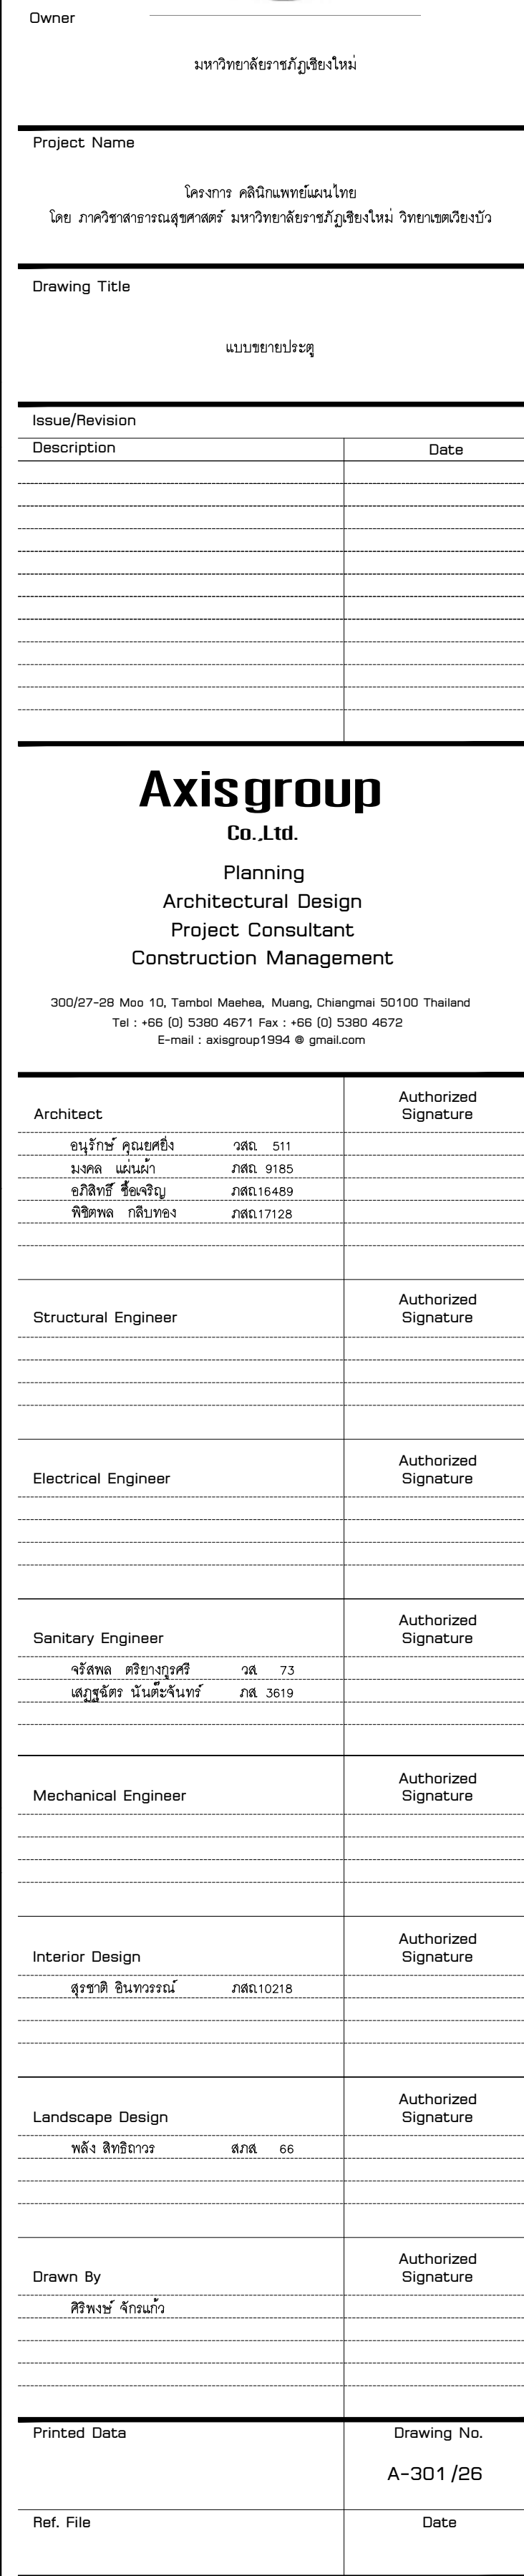

รายละเอียดหน้าต่าง	NO. ลักษณะบาน วงกบ กรอบบาน ตัวบาน กลอน ฉลูลับ กันชนประตู โช๊คอัพประตู บานพับ อุปกรณ์	W1 บานเลื่อนคู่ พร้อมช่องกระจกติดตาย วงกบอลูมิเนียม 1-3/4"x4" กระจกติดตายใสเทียบว หนา 6 มม. กลอน ฉลูลับ กันชนประตู โช๊คอัพประตู บานพับ อุปกรณ์	รายละเอียดหน้าต่าง	W2 บานเลื่อนคู่ กระจกติดตาย วงกบไม้เนื้อแข็ง 2"x4" ทาสีน้ำมัน กระจกติดตายใสเทียบว หนา 6 มม. กลอน ฉลูลับ กันชนประตู โช๊คอัพประตู บานพับ อุปกรณ์
	NO. ลักษณะบาน วงกบ กรอบบาน ตัวบาน กลอน ฉลูลับ กันชนประตู โช๊คอัพประตู บานพับ อุปกรณ์	W2 บานเลื่อนคู่ กระจกติดตาย วงกบไม้เนื้อแข็ง 2"x4" ทาสีน้ำมัน กระจกติดตายใสเทียบว หนา 6 มม. กลอน ฉลูลับ กันชนประตู โช๊คอัพประตู บานพับ อุปกรณ์		



มหาวิทยาลัยราชภัฏวชิรเวศน์

Project Name

โครงการ คสช.ศึกษาแพทย์แผนไทย
โดย ภาควิชาสาธารณสุขศาสตร์ มหาวิทยาลัยราชภัฏเชียงใหม่ วิทยาเขตเวียงบัว

Drawing Title

แบบขยายหน้าต่าง

[illegible]

Axisgroup
Co.,Ltd.

Planning
Architectural Design
Project Consultant
Construction Management

300/27-28 Moo 10, Tambol Maeheha, Muang, Chiangmai 50100 Thailand
Tel : +66 (0) 5380 4671 Fax : +66 (0) 5380 4672
E-mail : axisgroup1994@gmail.com

Architect	Authorized Signature
อนุวัชร ชื่นชูชัย	ภสธ 511
มงคล แก้วแก้ว	ภสธ 9185
อภิสิทธิ์ ชื่นชูชัย	ภสธ 16489
พิเชษฐ กลิ่นทอง	ภสธ 17128

Structural Engineer	Authorized Signature

Electrical Engineer	Authorized Signature

Sanitary Engineer	Authorized Signature
จรัสพล ศรีวิชาญศรี 28 73	
เสกสรรค์ นันทะจันทาร 68 3619	

Mechanical Engineer	Authorized Signature

Interior Design	Authorized Signature
สุรชาติ อิ่มพวงวรรณ	ภสธ10218













Landscape Design	Authorized Signature
พล้ง สิทธิธรรม สกส 66	

Drawn By	Authorized Signature
พิพนธ์ จันทนคำ	


Printed Data	Drawing No. A-302/26
Ref. File	Date

รายการประกอบแบบบล็อขภักข


อุปกรณ์ใช้ของ COTTO , AMERICAN STANDARD , KARAT หรือเทียบเท่า สีขาว

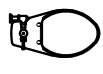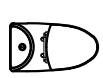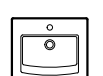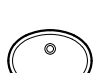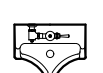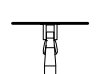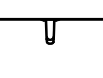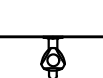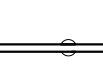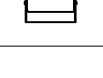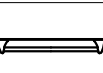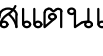	สัญลักษณ์	รายละเอียด	รุ่น	อุปกรณ์
1.	โถส้วม (Toilets)			
	1a	 โถสุขภัณฑ์ชนิดนั่งราบพลิชาวลว		พลิชาวลว
	1b	 โถสุขภัณฑ์ชนิดนั่งราบ		ท่อน้ำทิ้งแบบลงพื้น (S-trap)
2.	อ่างล้างหน้า (Lavatories)			
	2a	 อ่างล้างหน้าชนิดฝังเคาน์เตอร์		พร้อม Overflow ป้องกันน้ำล้นและฝักครอบ ใช้คู่กับสะดืออ่างล้างหน้า
	2b	 อ่างล้างหน้าชนิดแขวนผนัง		พร้อมสายน้ำตีสแตนเลสถัก ยาว 16 นิ้ว พร้อม OVERFLOW ป้องกันน้ำล้นและฝักครอบ ใช้คู่กับสะดืออ่างล้างหน้า
	2c	 อ่างล้างหน้าชนิดฝังเคาน์เตอร์		พร้อม Overflow ป้องกันน้ำล้นและฝักครอบ ใช้คู่กับสะดืออ่างล้างหน้า
	2d	 ซิงค์อ่างล้างจานชนิดฝังเคาน์เตอร์		พร้อมสายน้ำตีสแตนเลสถัก ยาว 16 นิ้ว พร้อม OVERFLOW ป้องกันน้ำล้นและฝักครอบ ใช้คู่กับสะดืออ่างล้างหน้า
3.	โถปัสสาวะชาย (Urinals)			
	3a	 โถปัสสาวะ		พลิชาวลวโถปัสสาวะชายมีลิ้นในตัว
	3b	 โถปัสสาวะ , ฉากกันโถปัสสาวะ		พลิชาวลวโถปัสสาวะชายมีลิ้นในตัว
4.	ฝักบัวก้านแข็ง			
	4	 ฝักบัวก้านแข็ง		1 ฝักก้านปรับน้ำได้ พร้อม วาล์ว เปิด-ปิดฝั่งผนัง
5	ฝักบัวฉีดชำระ (Rinsing Spray)			
	5	 สายชำระ		
6	ก๊อกน้ำ			
	6a	 ก๊อกเดี่ยวอ่างล้างหน้าแบบก้านบิด		ตามมาตรฐานผู้ผลิต
	6b	 ก๊อกเดี่ยวอ่างแบบก้านโยก		ตามมาตรฐานผู้ผลิต
	6c	 ก๊อกน้ำล้างพื้น		ก๊อกเดี่ยวติดผนังคอคยาว
	6d	 ตะแกรงกันกลิ่นสแตนเลสเหลี่ยมกลียวย		
7	กระจกเงา (Mirrors)			
	7a	กระจกเงา ลมมูมอย่างดี ยาวเท่าเคาน์เตอร์ อ่างล้างหน้า สูง 1.00 ม ดูแบบขยายห้องน้ำ		
	7b	กระจกเงา ลมมูมอย่างดี ขนาด 0.60x0.80 ม ติดตั้งเหนืออ่างล้างหน้า 0.20 ม	7c	กระจกเงา ลมมูมอย่างดี ยาวเท่าเคาน์เตอร์ อ่างล้างหน้า สูง 0.60 ม ดูแบบขยายห้องน้ำ
8	ราวมือจับ (Handicare)			
	8a	 ราวมือจับรูปตัวที		
	8b	 ราวมือจับสำหรับห้องน้ำรูปตัวแอล		
9	อุปกรณ์ประกอบ (Accessories)			
	9a	 ที่ใส่กระดาษชำระชนิดติดผนัง		
	9b	 ที่ใส่กระดาษชำระ		
	9c	 ขอบแขวนผ้า		พร้อมสกู๊ปติดหลังบานประตูห้องน้ำ 1 ชุด/บาน
	9d	 ที่ใส่สบู่		
	9e	 ราวแขวนผ้า		
10	กันเปื้อนสแตนเลส		L	Locker ดูแบบตกแต่งภายใน

แบบขยายการติดตั้งผนังห้องน้ำสำเร็จรูป

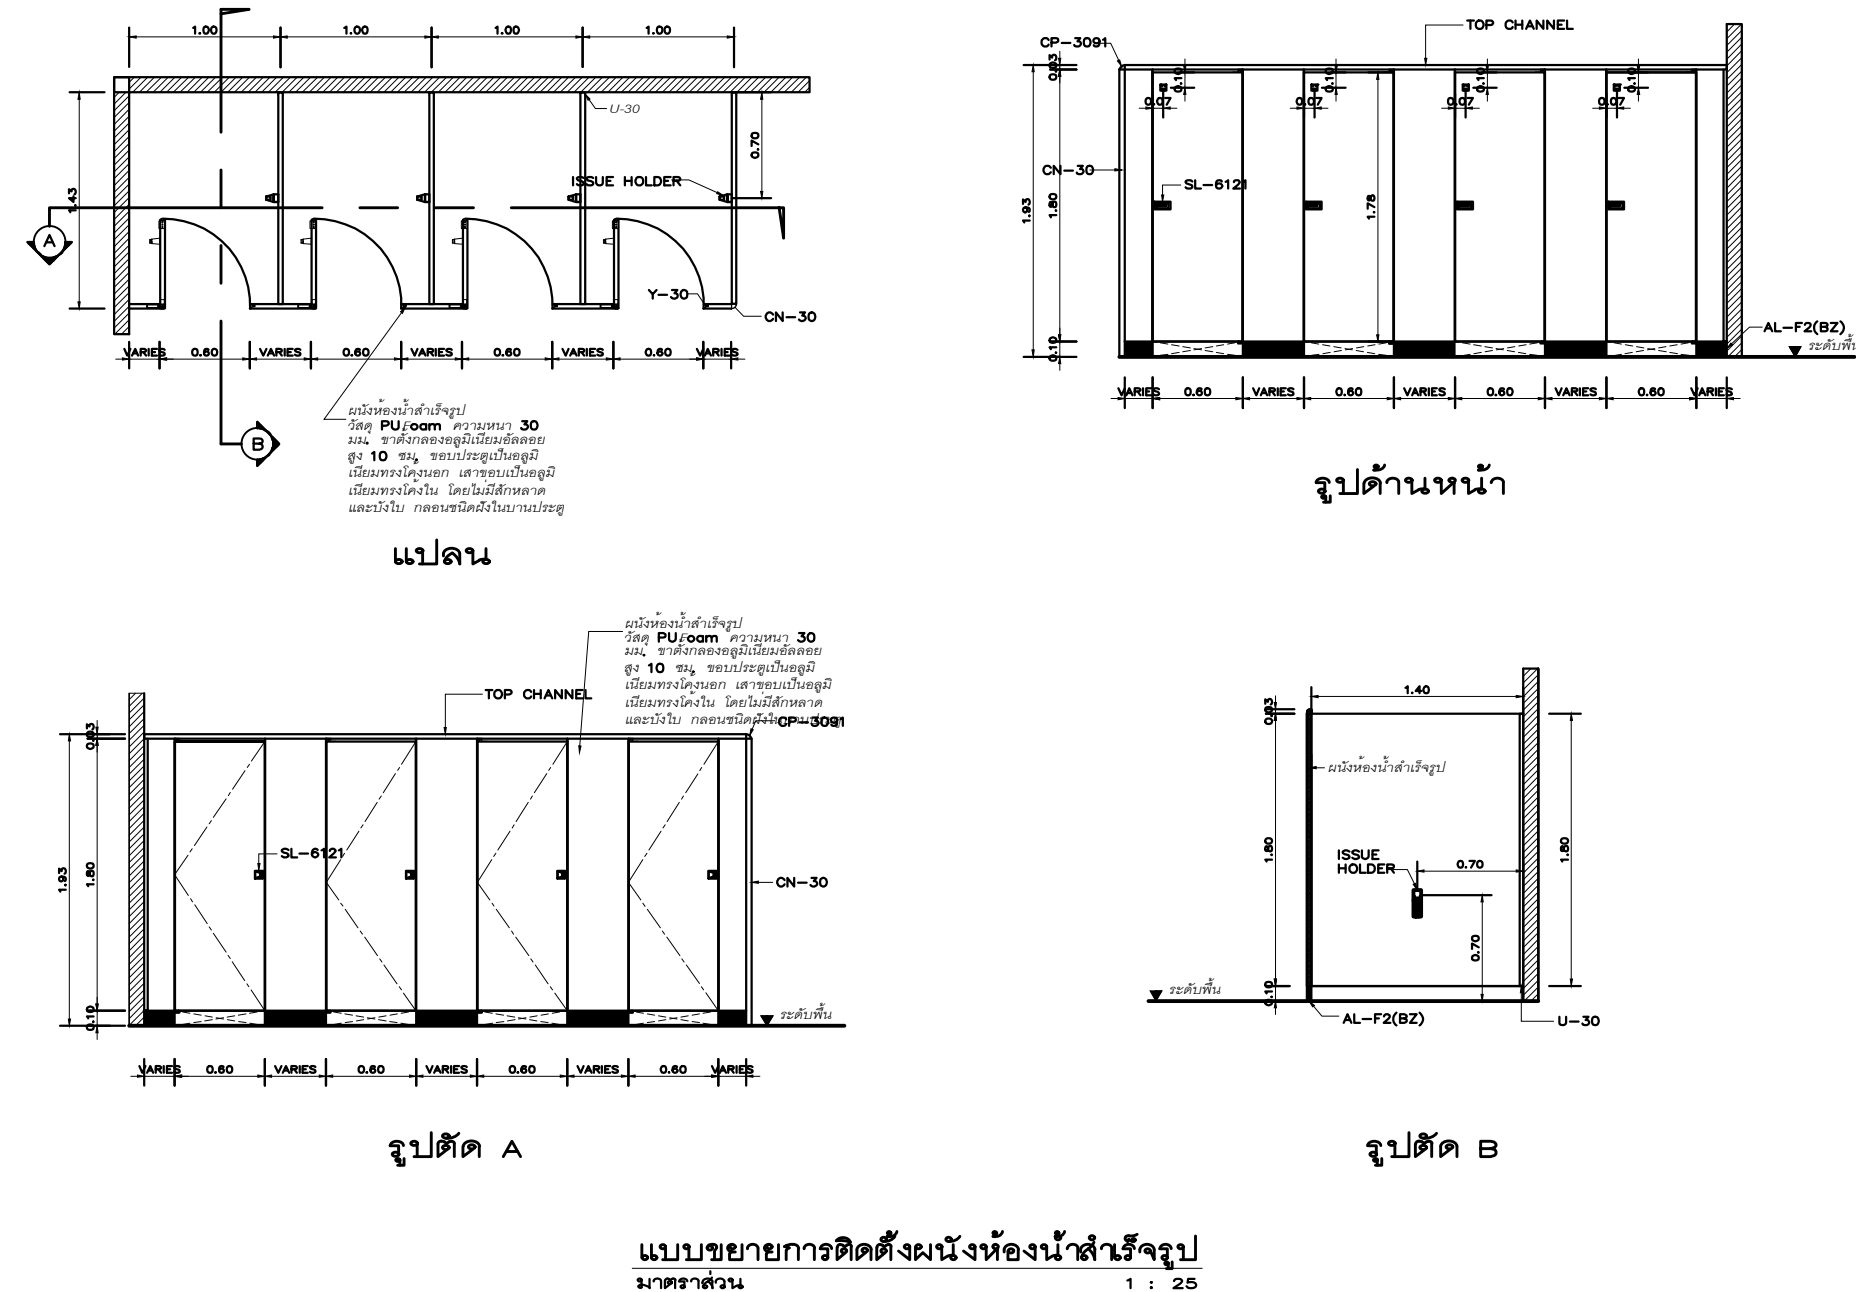

มาตรฐานการติดตั้งสุขภัณฑ์ในห้องน้ำ

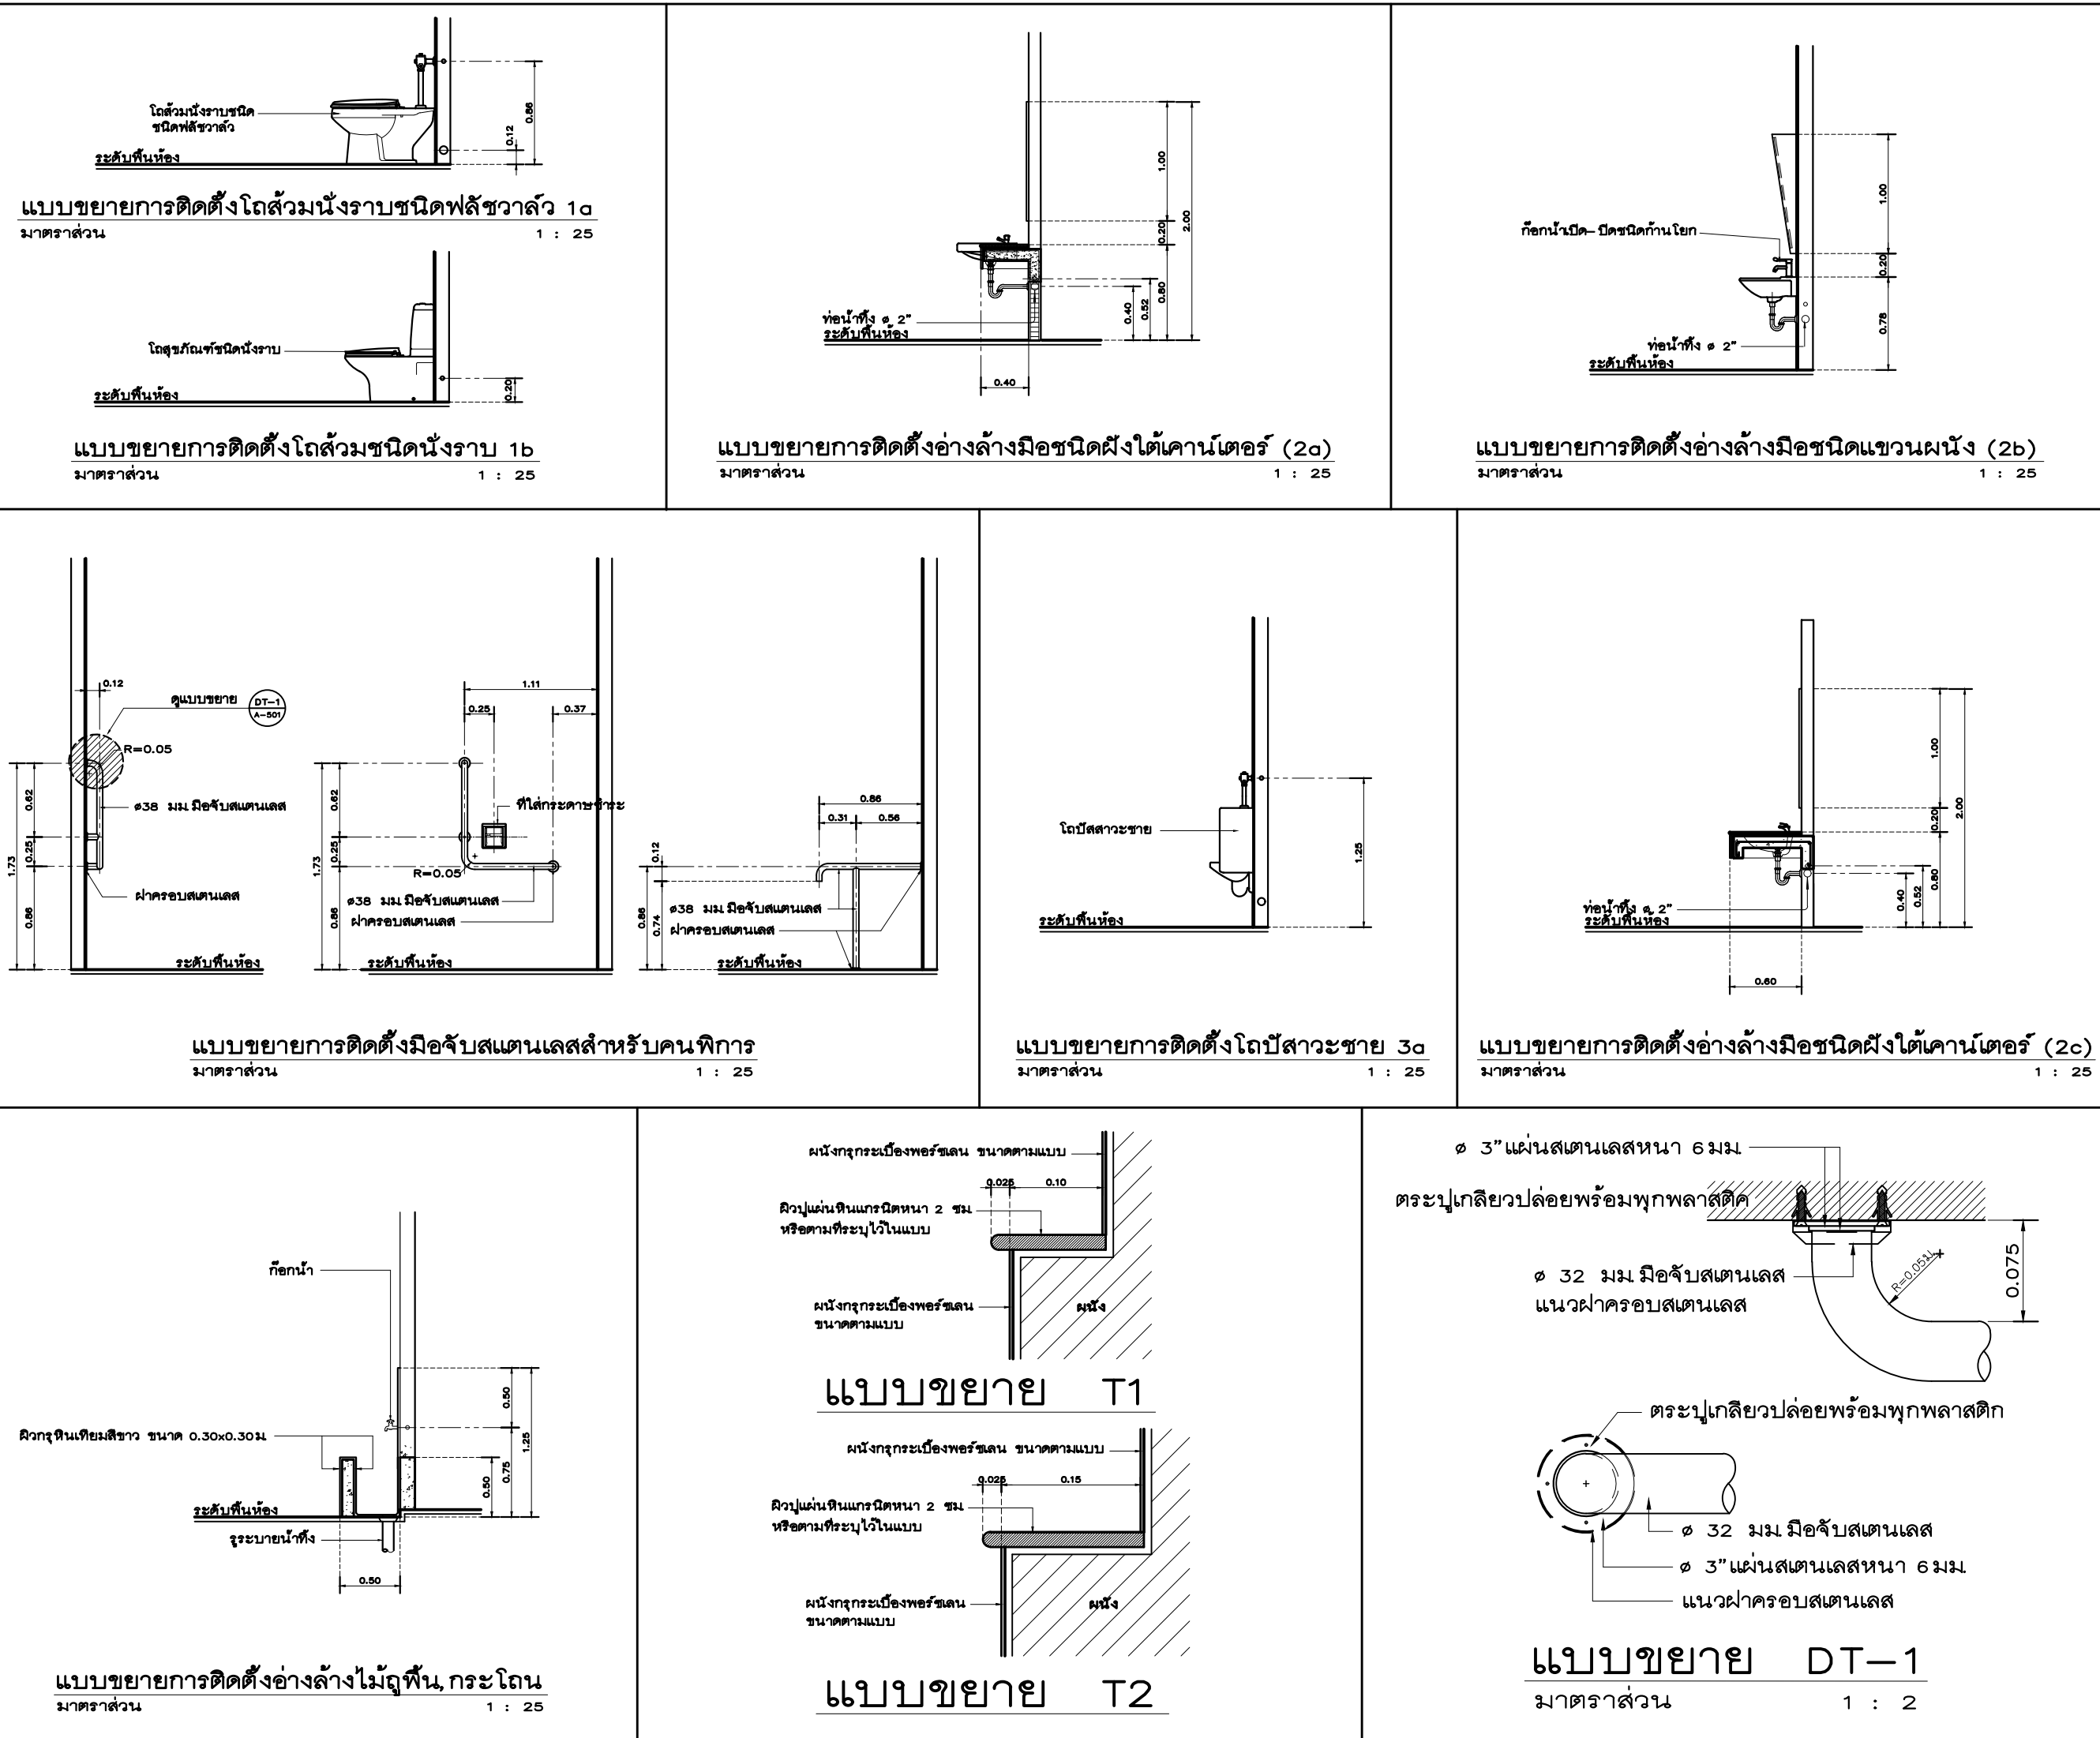

หมายเหตุ - Angle Stop ทุกจุดที่เชื่อมโถส้วม สายชำระ
- FD. ชนิดดักก้นคันแบบงานระบบสุขาภิบาล



Owner

มหาวิทยาลัยราชภัฏวชิรเวศน์เชียงใหม่

Project Name

โครงการ คลินิกแพทย์แผนไทย
โดย ภาควิชาสาธารณสุขศาสตร์ มหาวิทยาลัยราชภัฏเชียงใหม่ วิทยาเขตเวียงบัว

Drawing Title

รายการประกอบแบบสุญญัตติ, แบบขยายการติดตั้งสุญญัตติ

Issue/Revision


[illegible]

Axisgroup
Co.,Ltd.


Planning
Architectural Design
Project Consultant
Construction Management

300/27-28 Moo 10, Tambol Maeheha, Muang, Chiangmai 50100 Thailand
Tel : +66 (0) 5380 4671 Fax : +66 (0) 5380 4672
E-mail : axisgroup1994 @ gmail.com


Architect	Authorized Signature
อนุวัชร ศุภะนทีสิงห์	วสส. 511
นพอล นันทนาคำ	วสส. 9185
อภิสิทธิ์ ชื่นเจริญ	วสส.16489
พิชิตพล กลิ่นไพศาล	วสส.17128
Structural Engineer	Authorized Signature
Electrical Engineer	Authorized Signature
Sanitary Engineer	Authorized Signature
จรัสพล ศรียาจวบศิริ	วส. 73
เสกสรรค์ นิ่มนาคะจันทร์	วส. 3619
Mechanical Engineer	Authorized Signature
Interior Design	Authorized Signature
สุระชาติ สิงห์วรรณรัตน์	วสส.10218
Landscape Design	Authorized Signature
พลเดช สิงห์ศิริวงษ์	วสส. 66
Drawn By	Authorized Signature
ศิริพงษ์ จิตรนาคำ	
Printed Data	Drawing No. A-401/26
Ref. File	Date

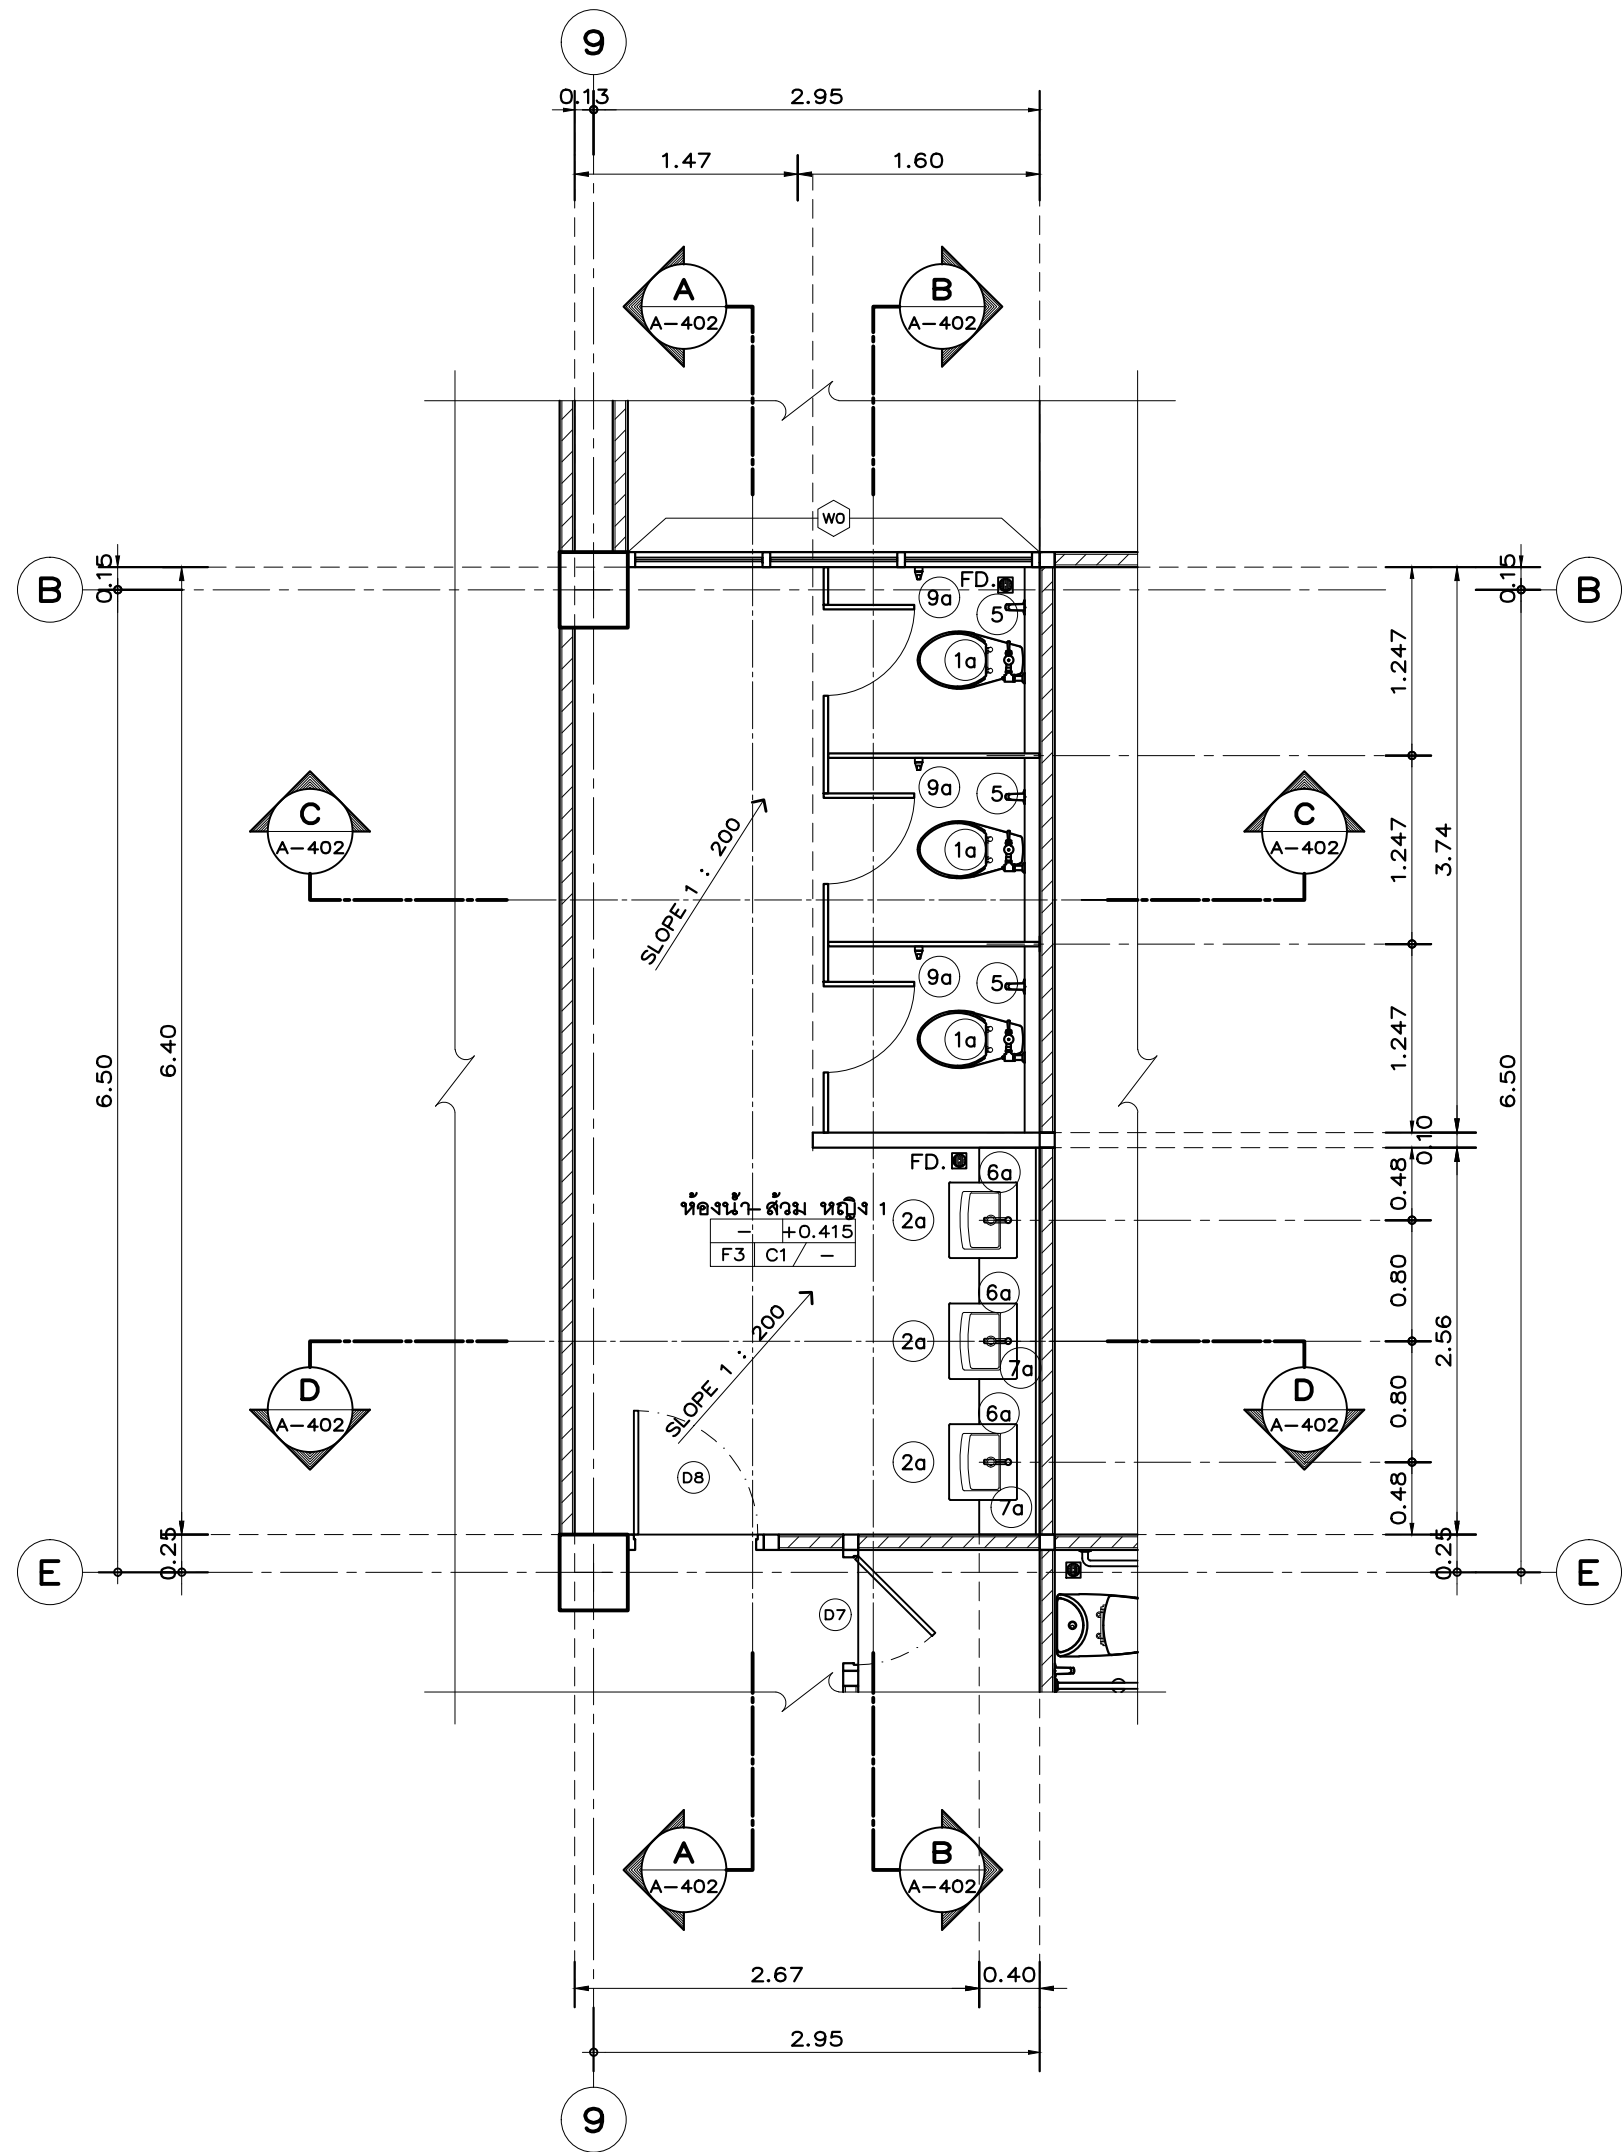


แปลนพื้นห้องน้ำ – ส้วม หญิง 1
มาตราส่วน 1: 50

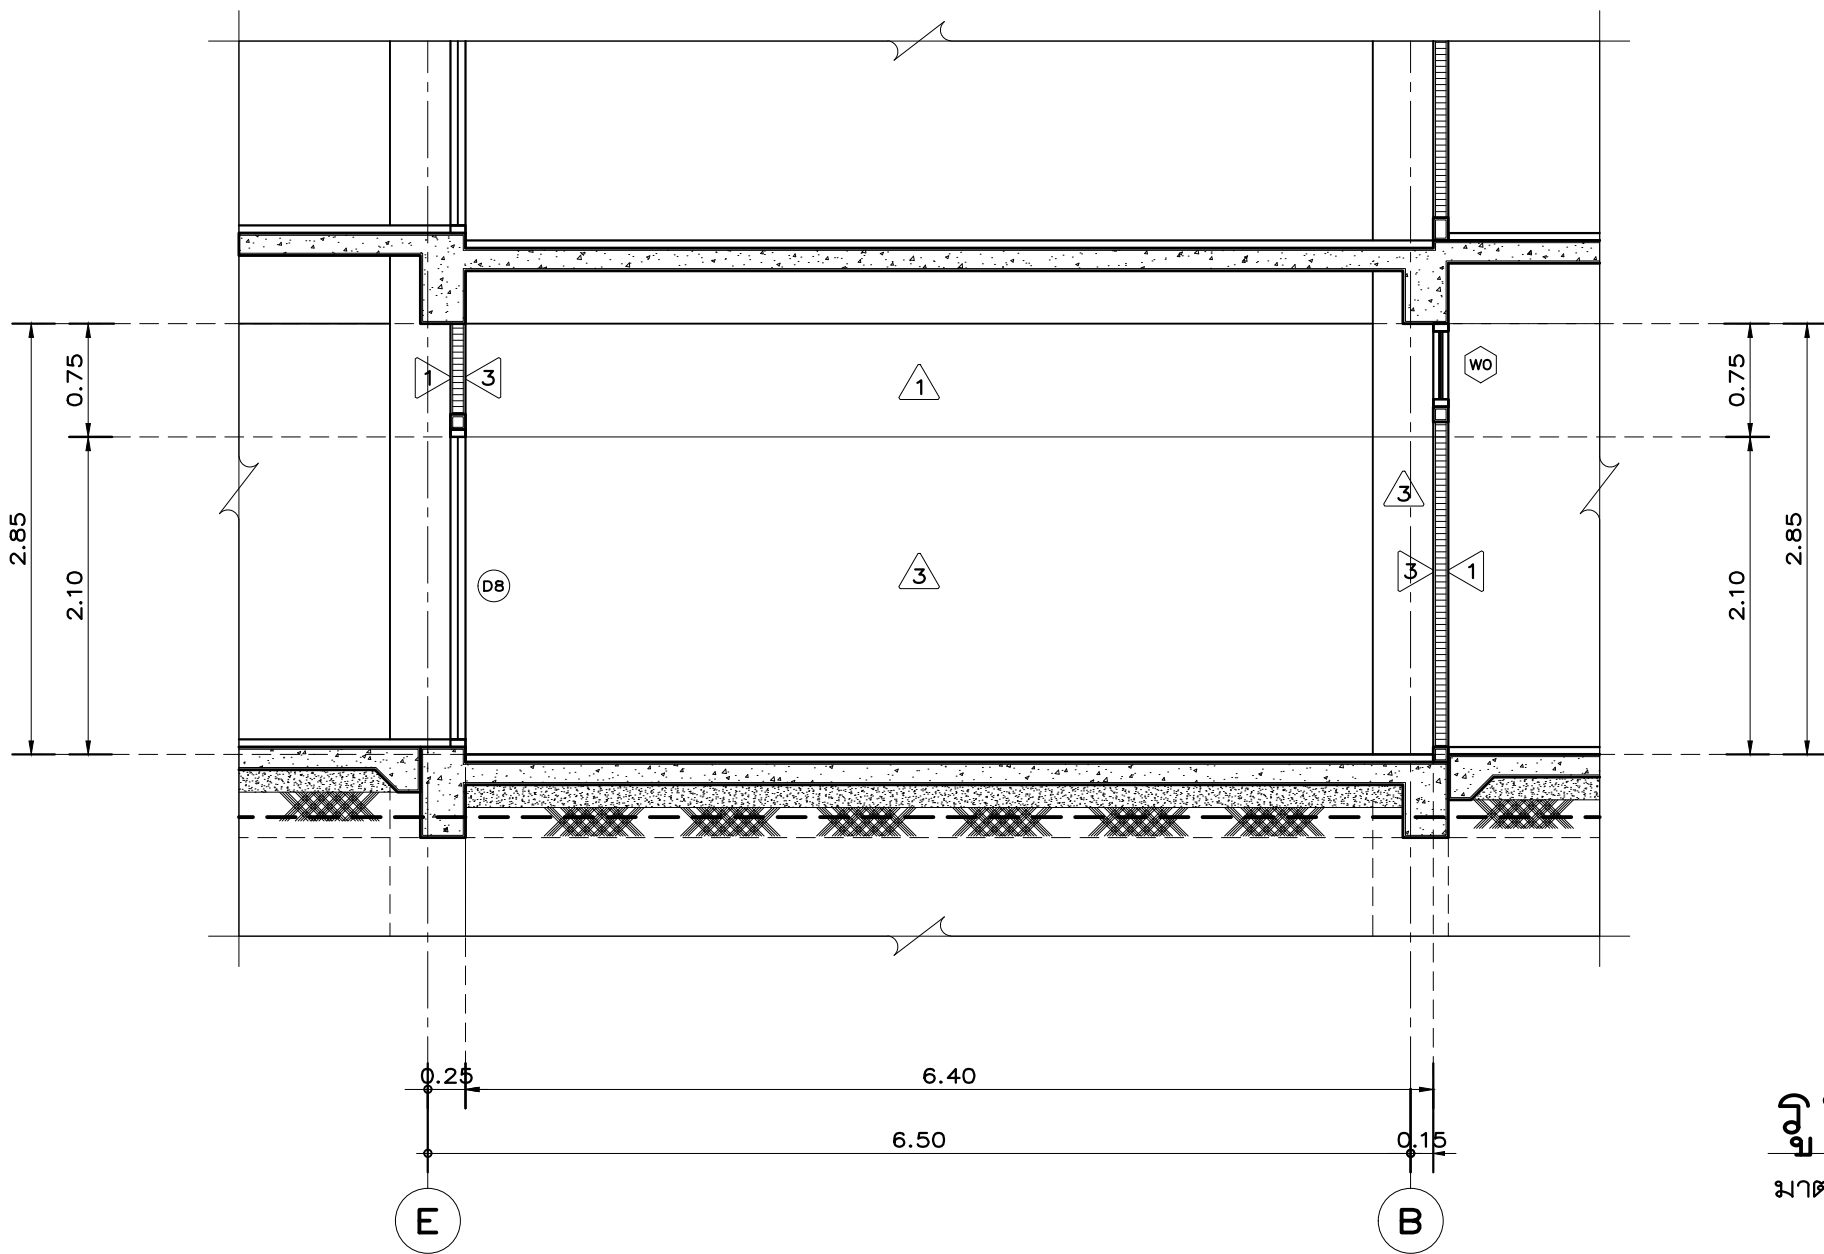


รูปตัด A-A
มาตราส่วน 1: 50

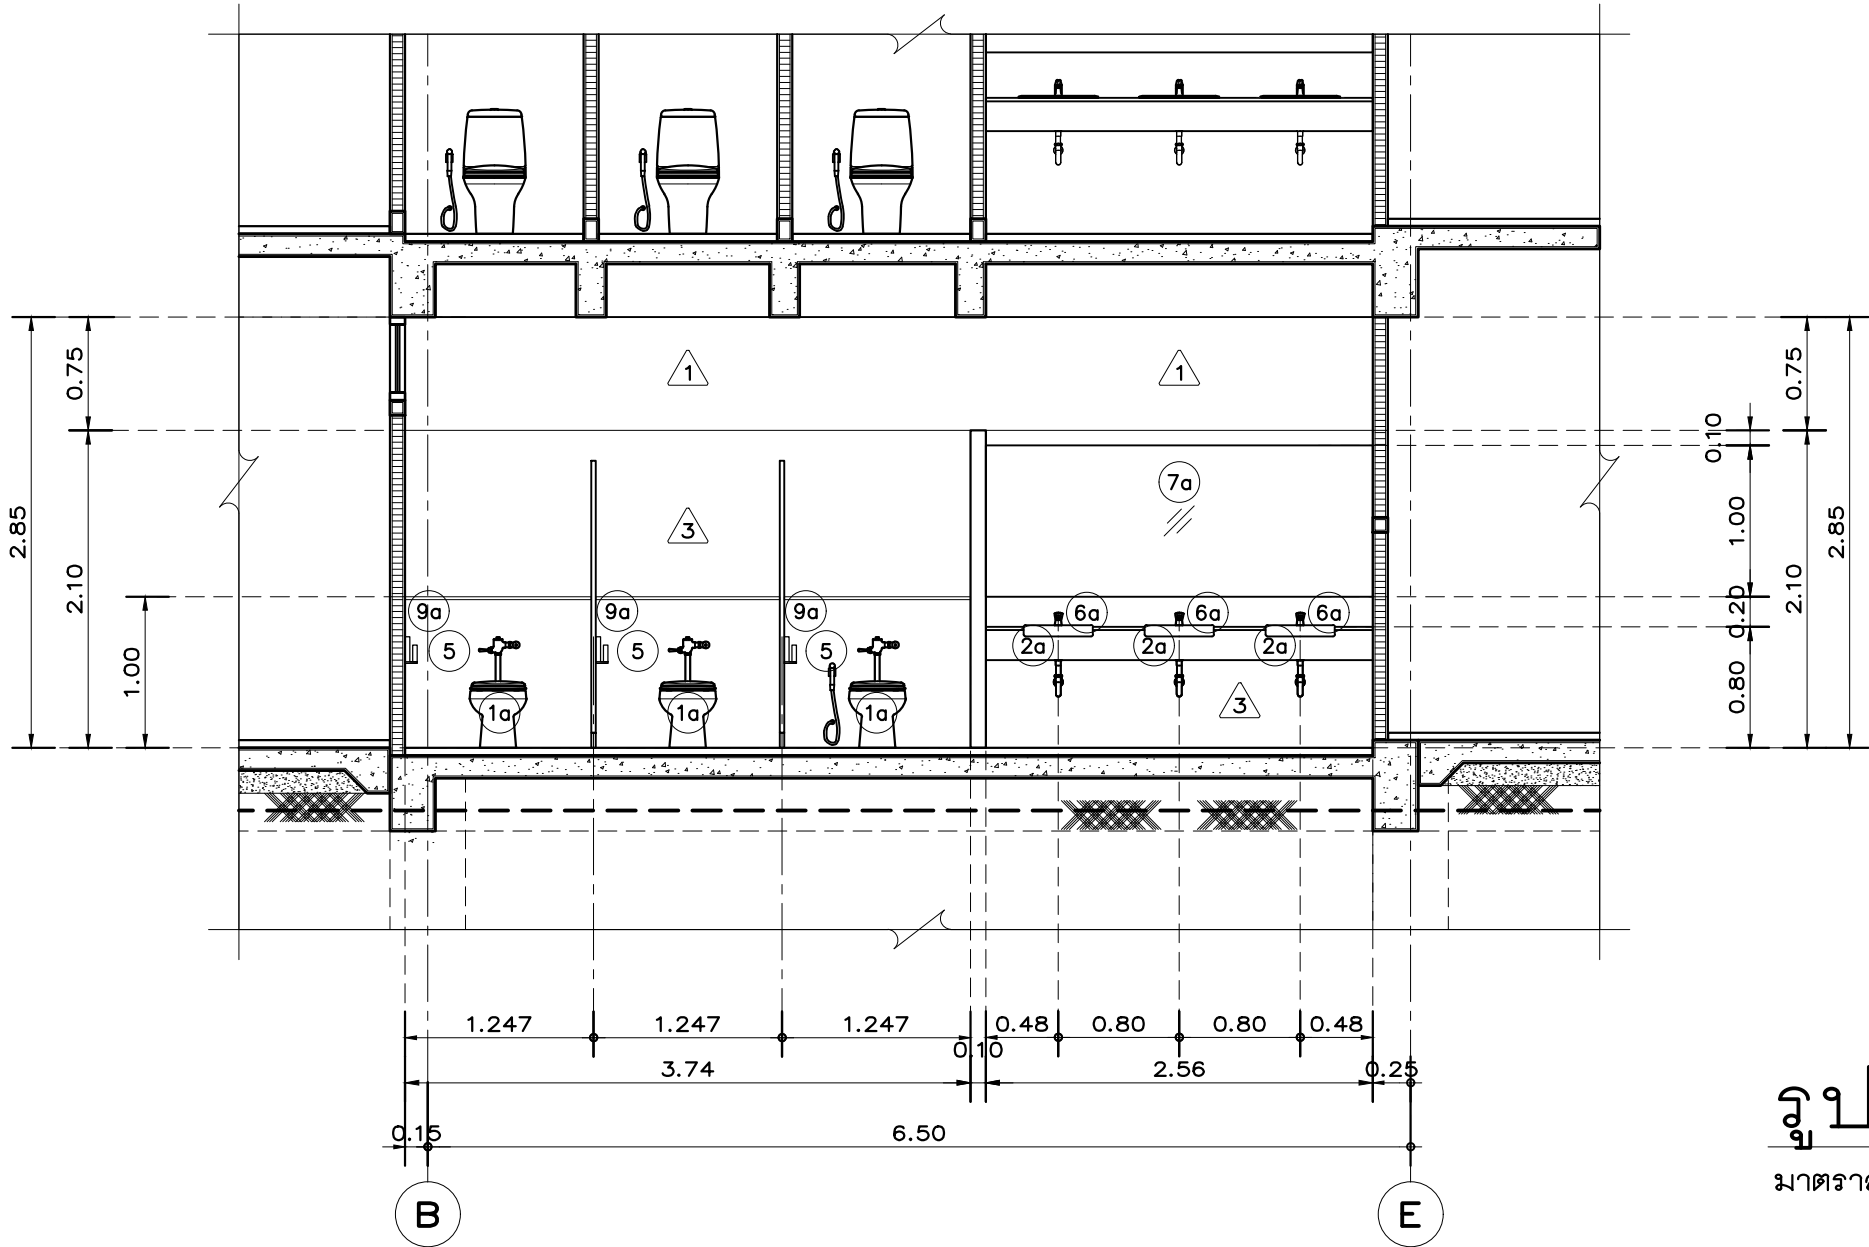

รูปตัด B-B
มาตราส่วน 1: 50

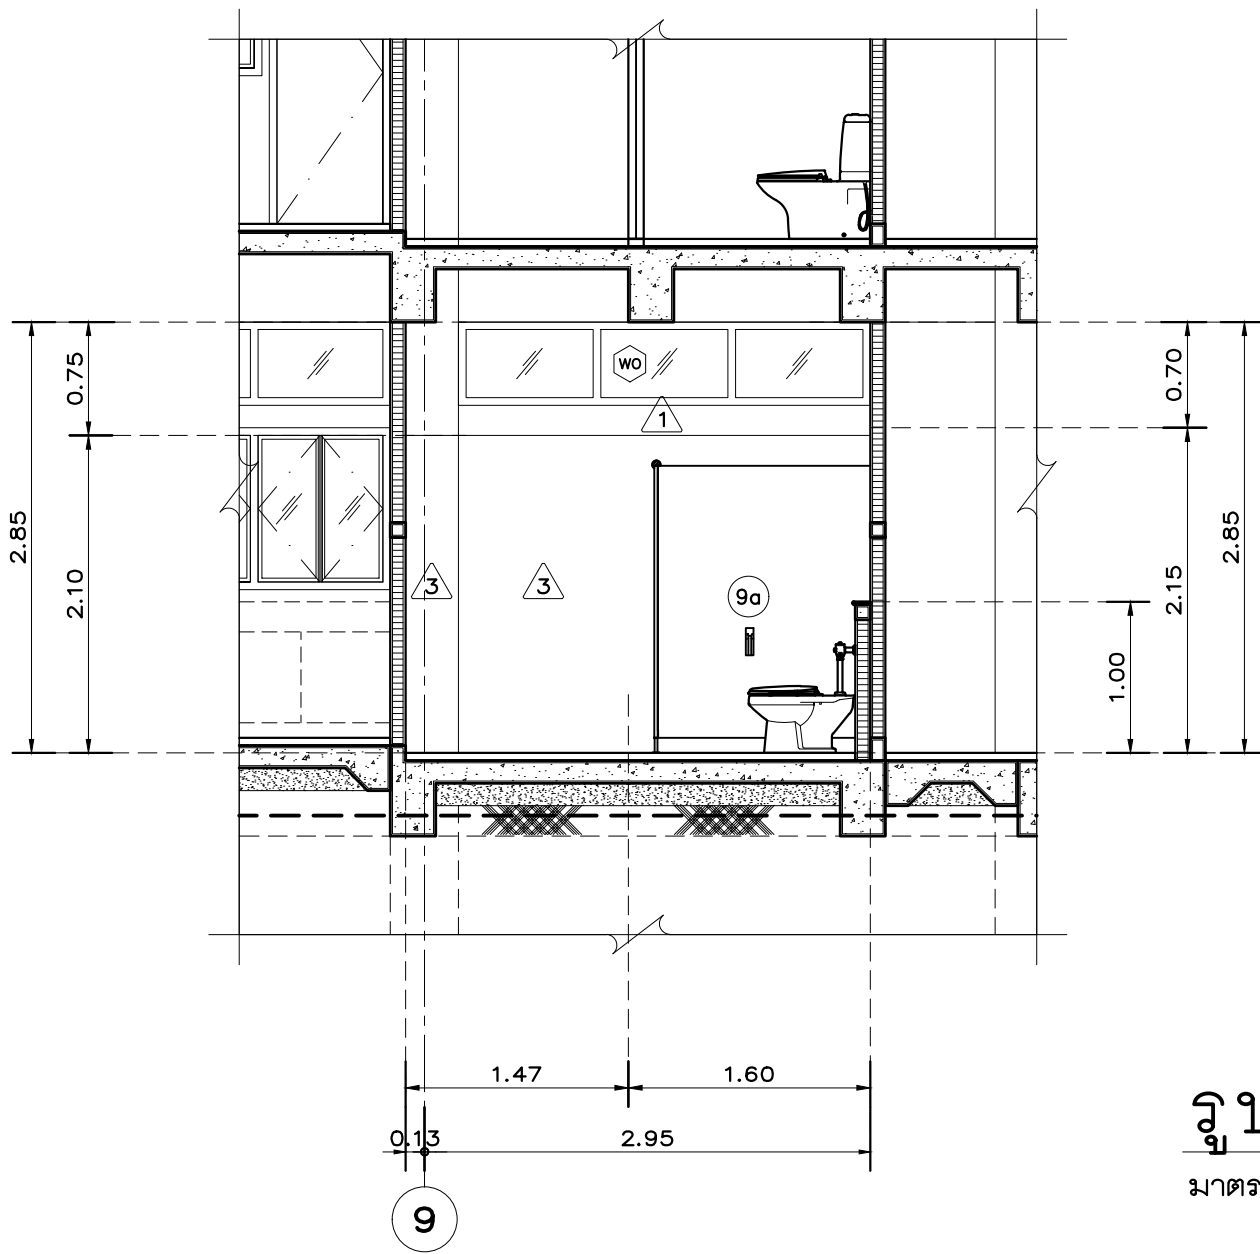

รูปตัด C-C
มาตราส่วน 1: 50

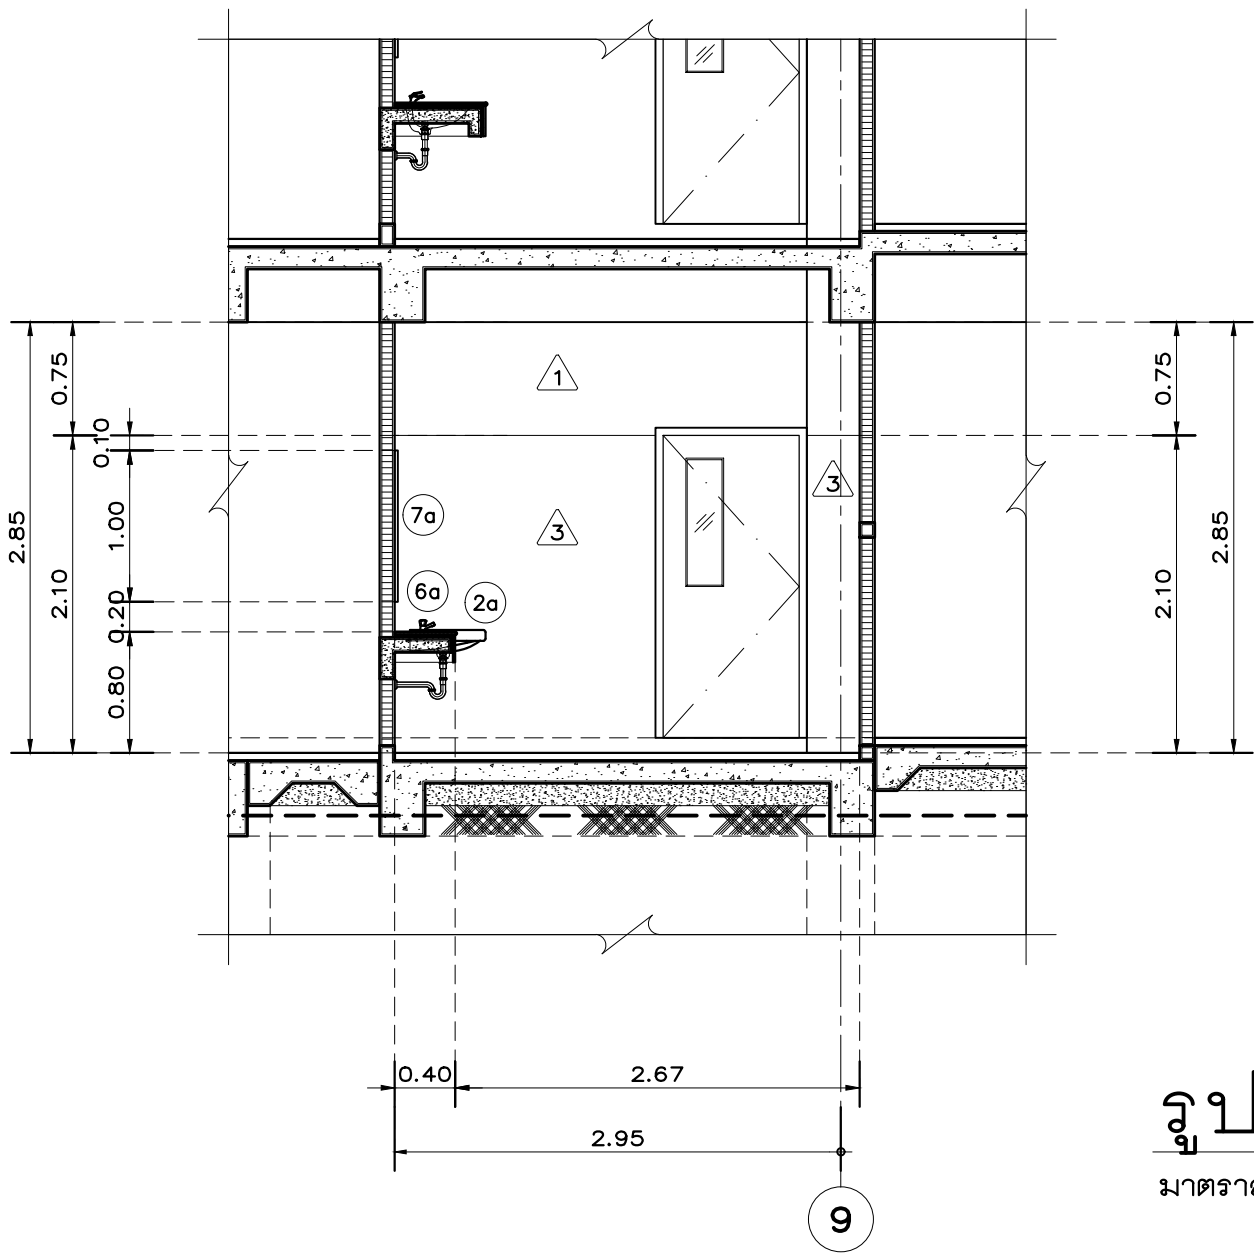

รูปตัด D-D
มาตราส่วน 1: 50



Owner
มหาวิทยาลัยราชภัฏเชียงใหม่

Project Name
โครงการ คัดเลือกแผนผังภายใน
โดย ภาควิชาสถาปัตย์ชุมชนศาสตร์ มหาวิทยาลัยราชภัฏเชียงใหม่ วิทยาลัยเชียงใหม่ วิทยาลัยเชียงใหม่

Drawing Title
แบบขยายห้องน้ำ - ส้วม หญิง 1


Issue/Revision	
Description	Date

Axisgroup
Co.,Ltd.


Planning
Architectural Design
Project Consultant
Construction Management

300/27-28 Moo 10, Tambol Maheas, Muang, Chiangrai 50100 Thailand
Tel : +66 (0) 5380 4671 Fax : +66 (0) 5380 4672
E-mail : axisgroup1994 @ gmail.com


Architect	Authorized Signature
อนุจักร์ คุณเอกชัย วิชา 511	
นพดล แฉ่นาค้า วิชา 9185	
ชลธิชา ชื่นชัยภูมิ วิชา 16489	
พิชิตพล กสิบาลอง วิชา 17128	
Structural Engineer	Authorized Signature
Electrical Engineer	Authorized Signature
Sanitary Engineer	Authorized Signature
จรัสพล ศิริขันธ์วสุวิ วิชา 73	
เสกสรรค์ นันตะจันทร์ วิชา 3619	
Mechanical Engineer	Authorized Signature
Interior Design	Authorized Signature
สุระชาติ อินทวรรณ วิชา 10218	
Landscape Design	Authorized Signature
พลิง สิทธิธรรม วิชา 66	
Drawn By	Authorized Signature
พิชิตพล กสิบาลอง	
Printed Data	Drawing No. A-402/26
Ref. File	Date

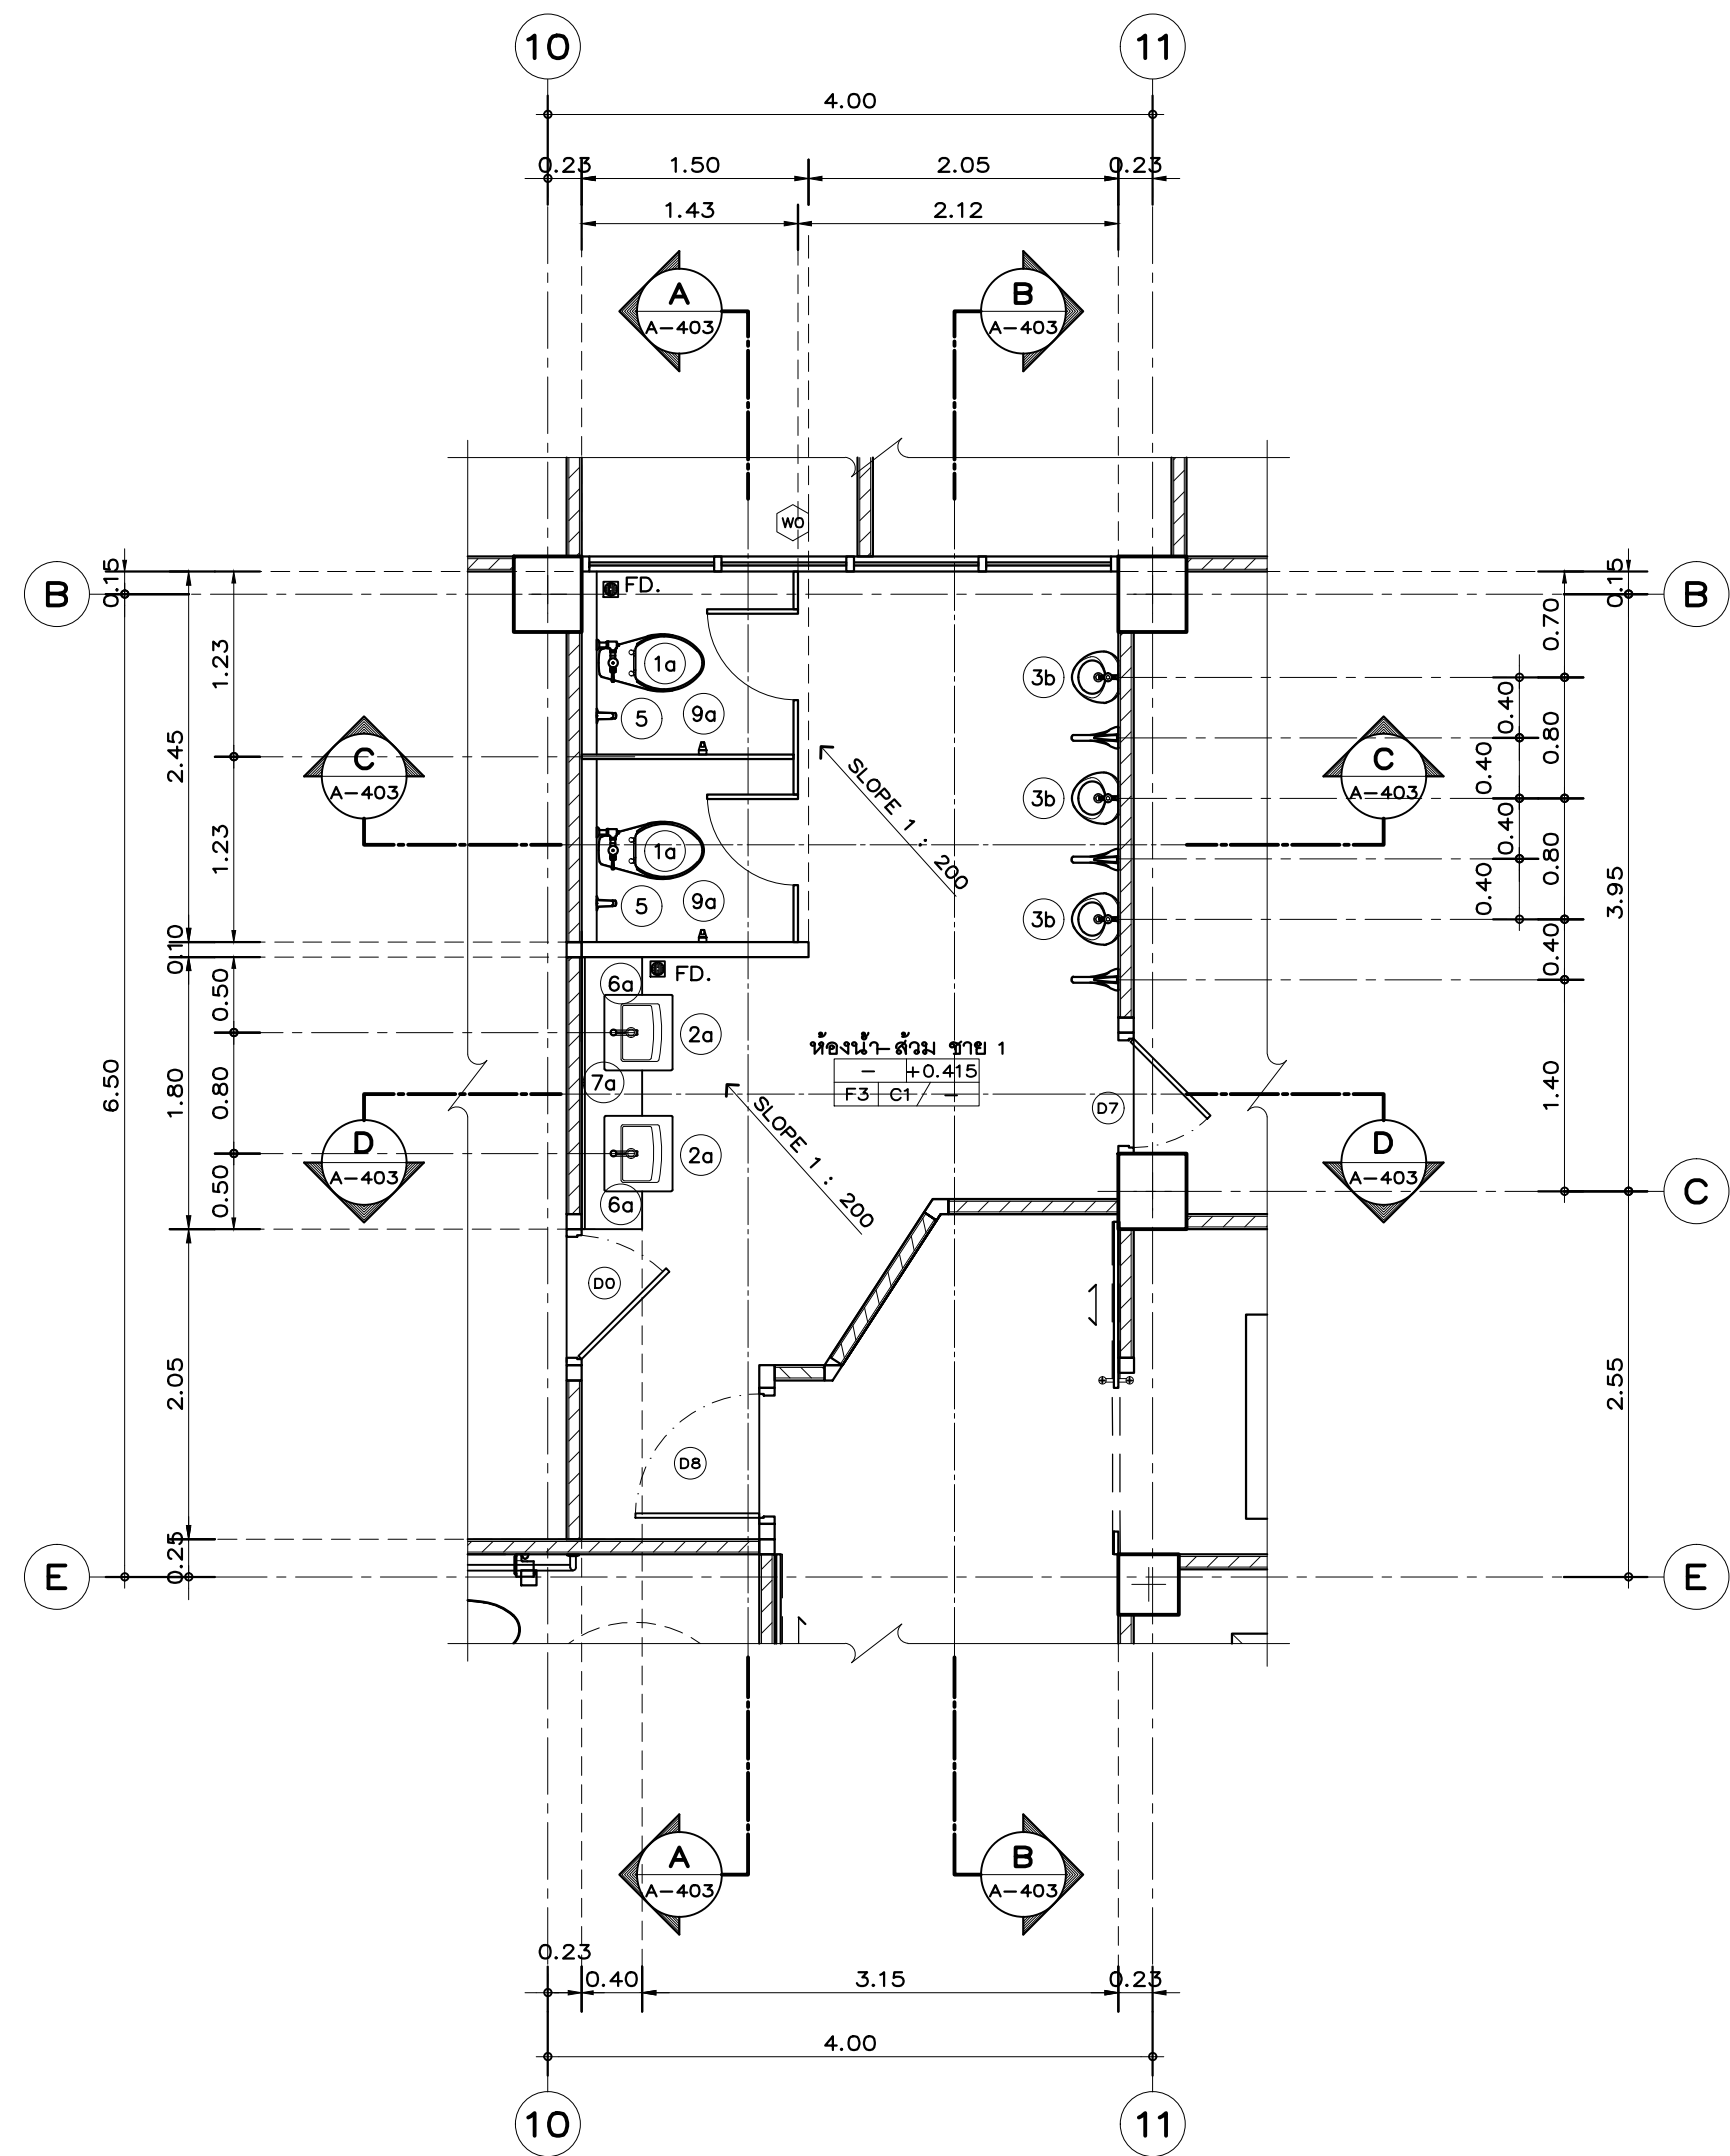


แปลนพื้นห้องน้ำ – ส้วม ซ้าย 1
มาตรฐาน 1: 50

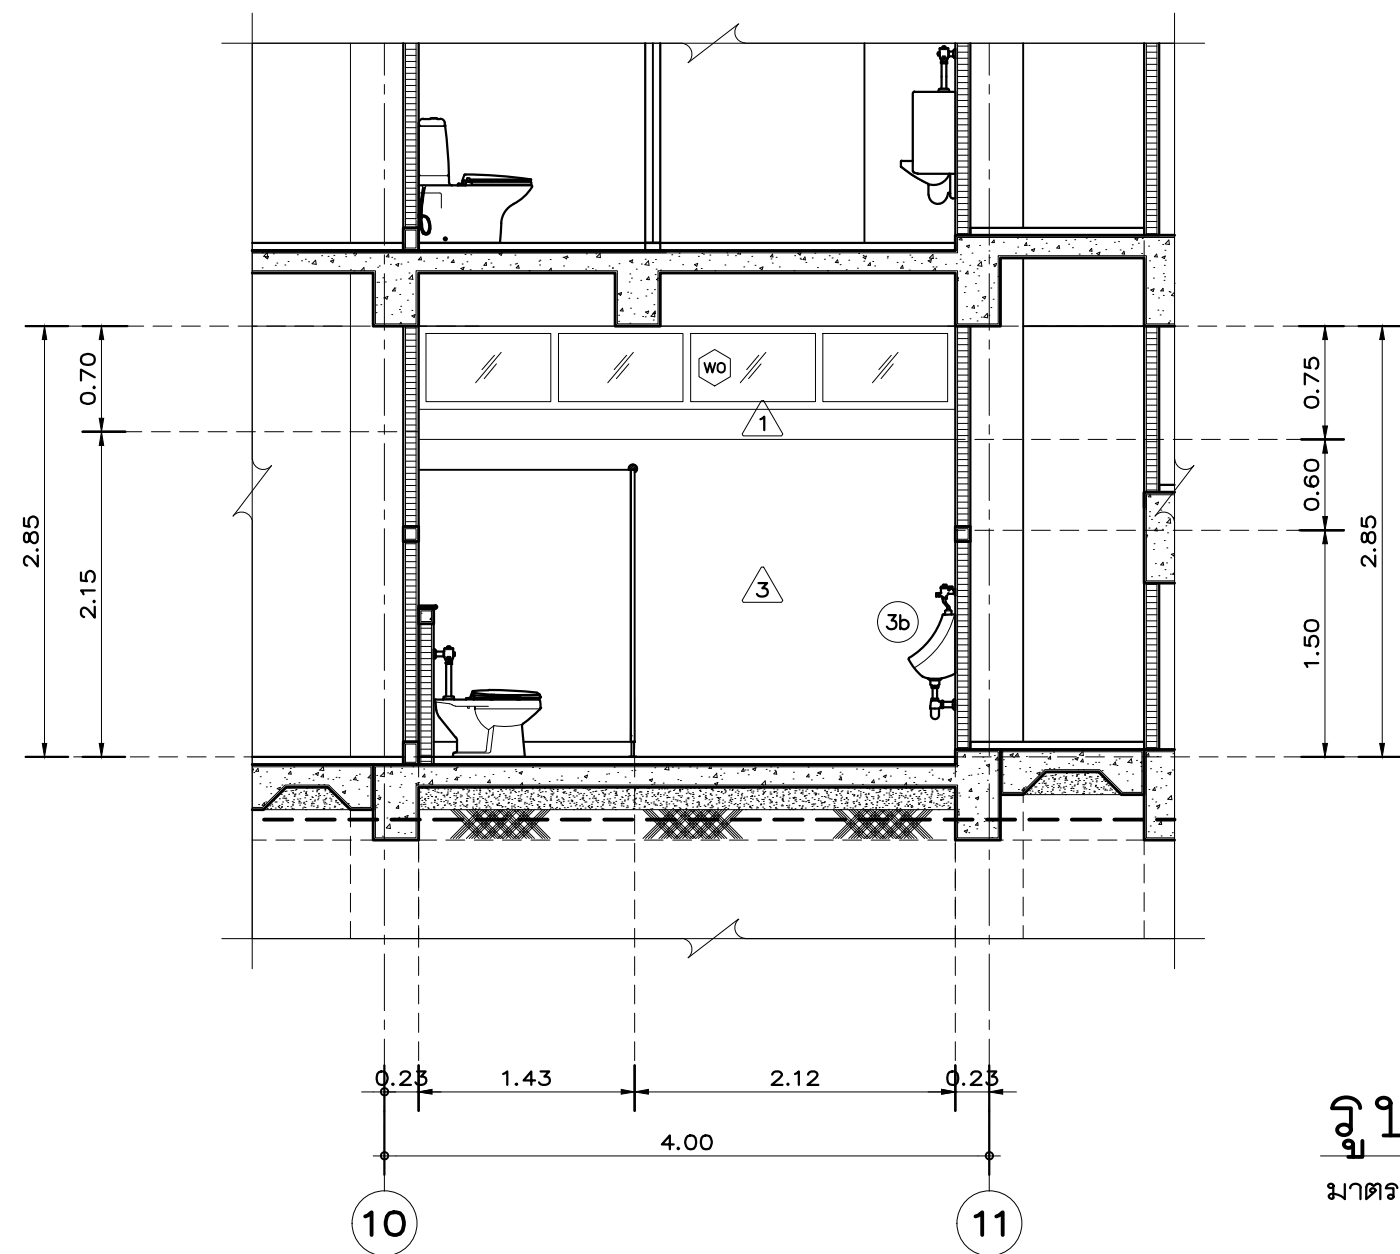


รูปตัด C-C
มาตรฐาน 1: 50

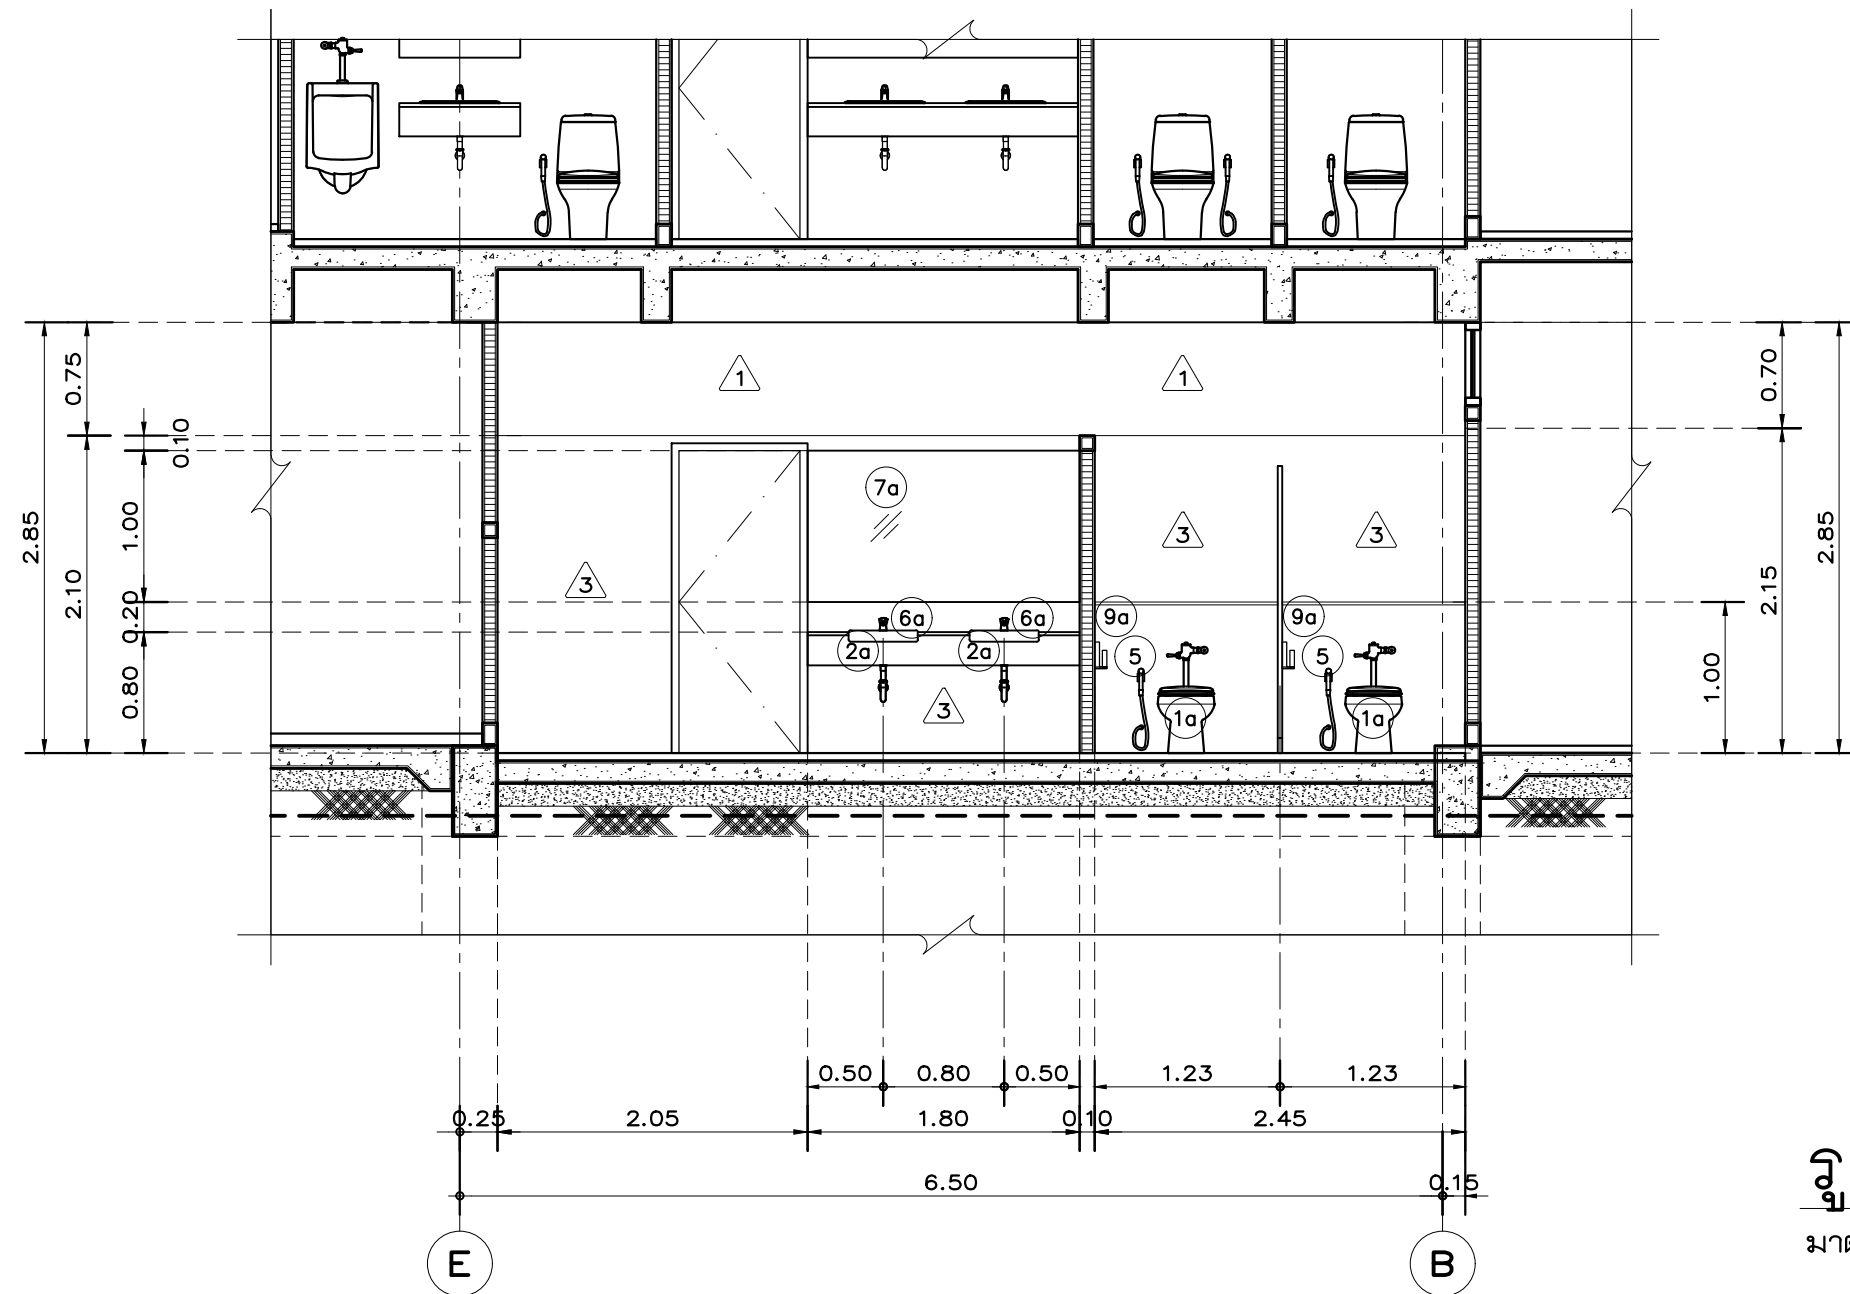

รูปตัด A-A
มาตรฐาน 1: 50

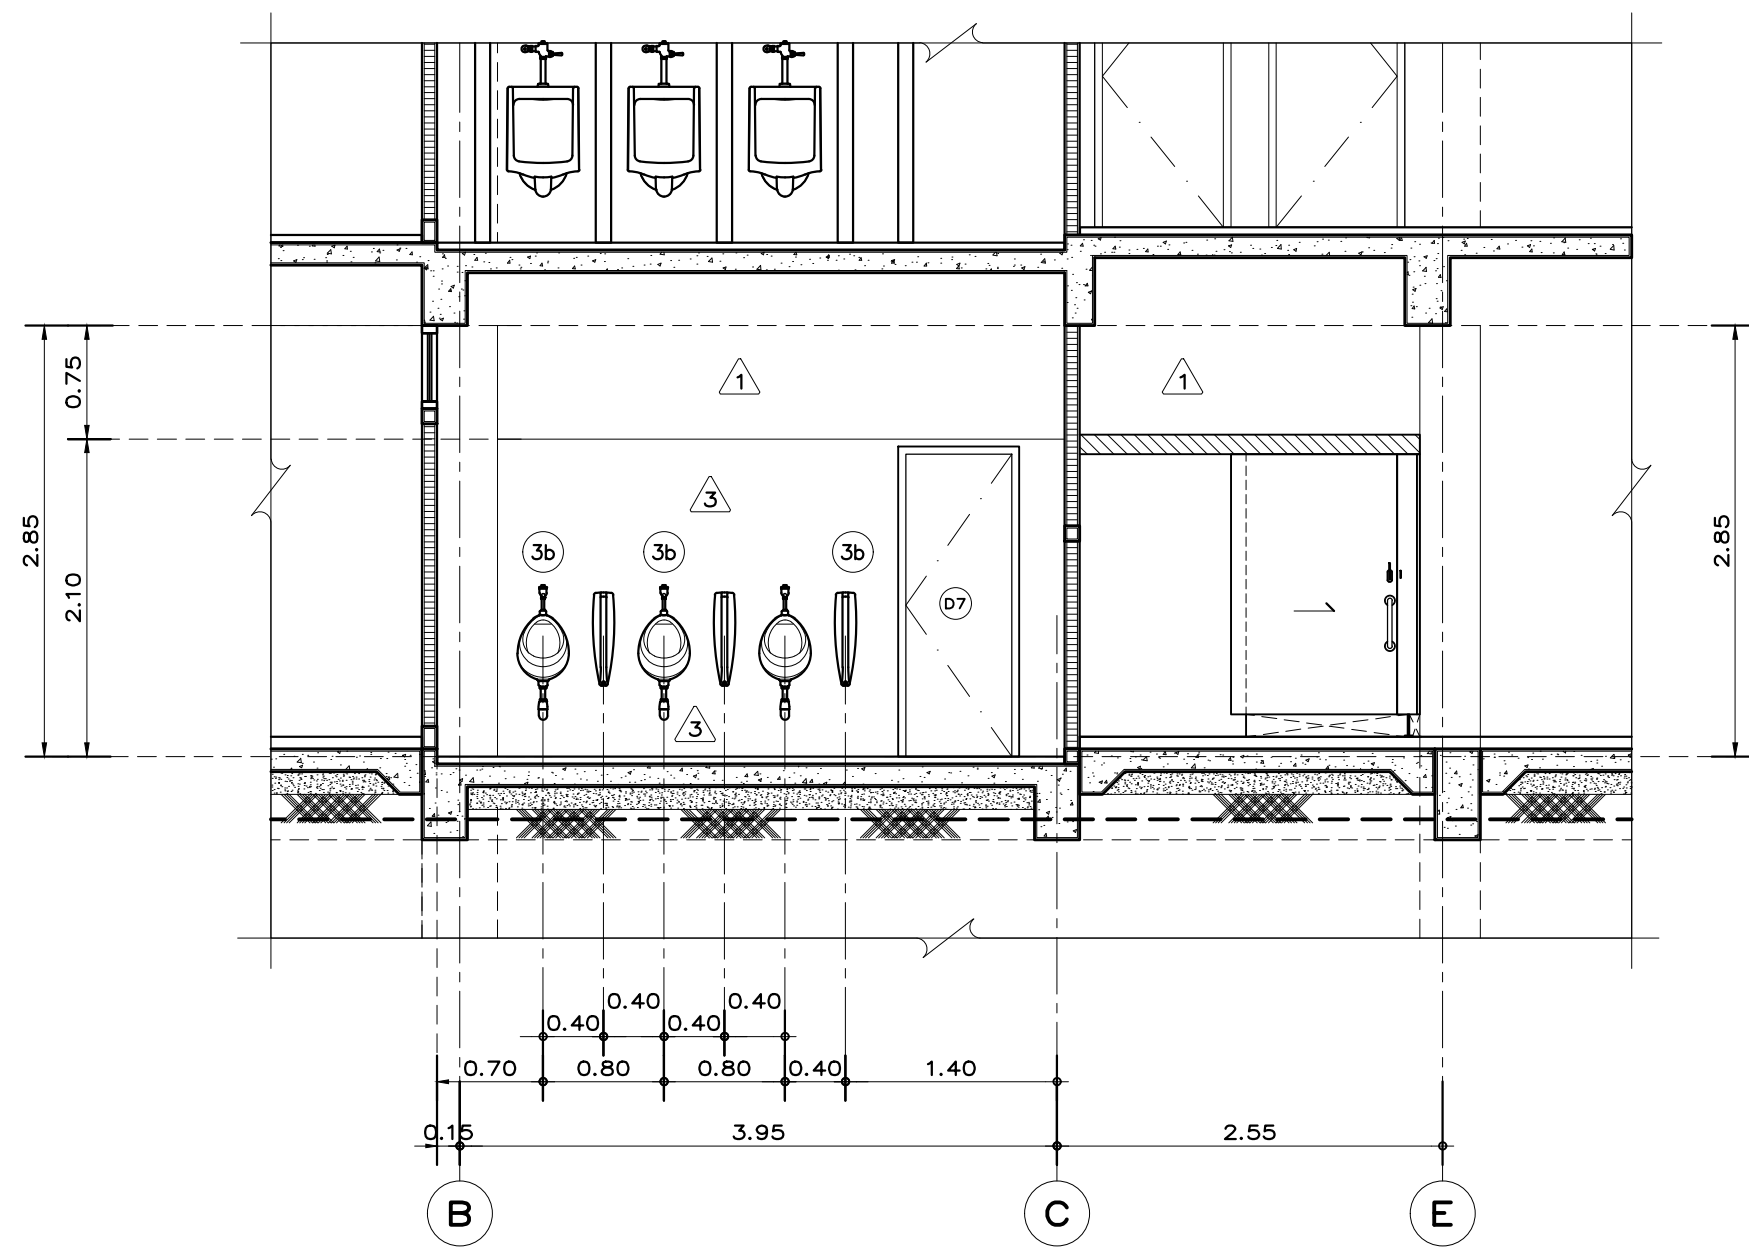

รูปตัด B-B
มาตรฐาน 1: 50

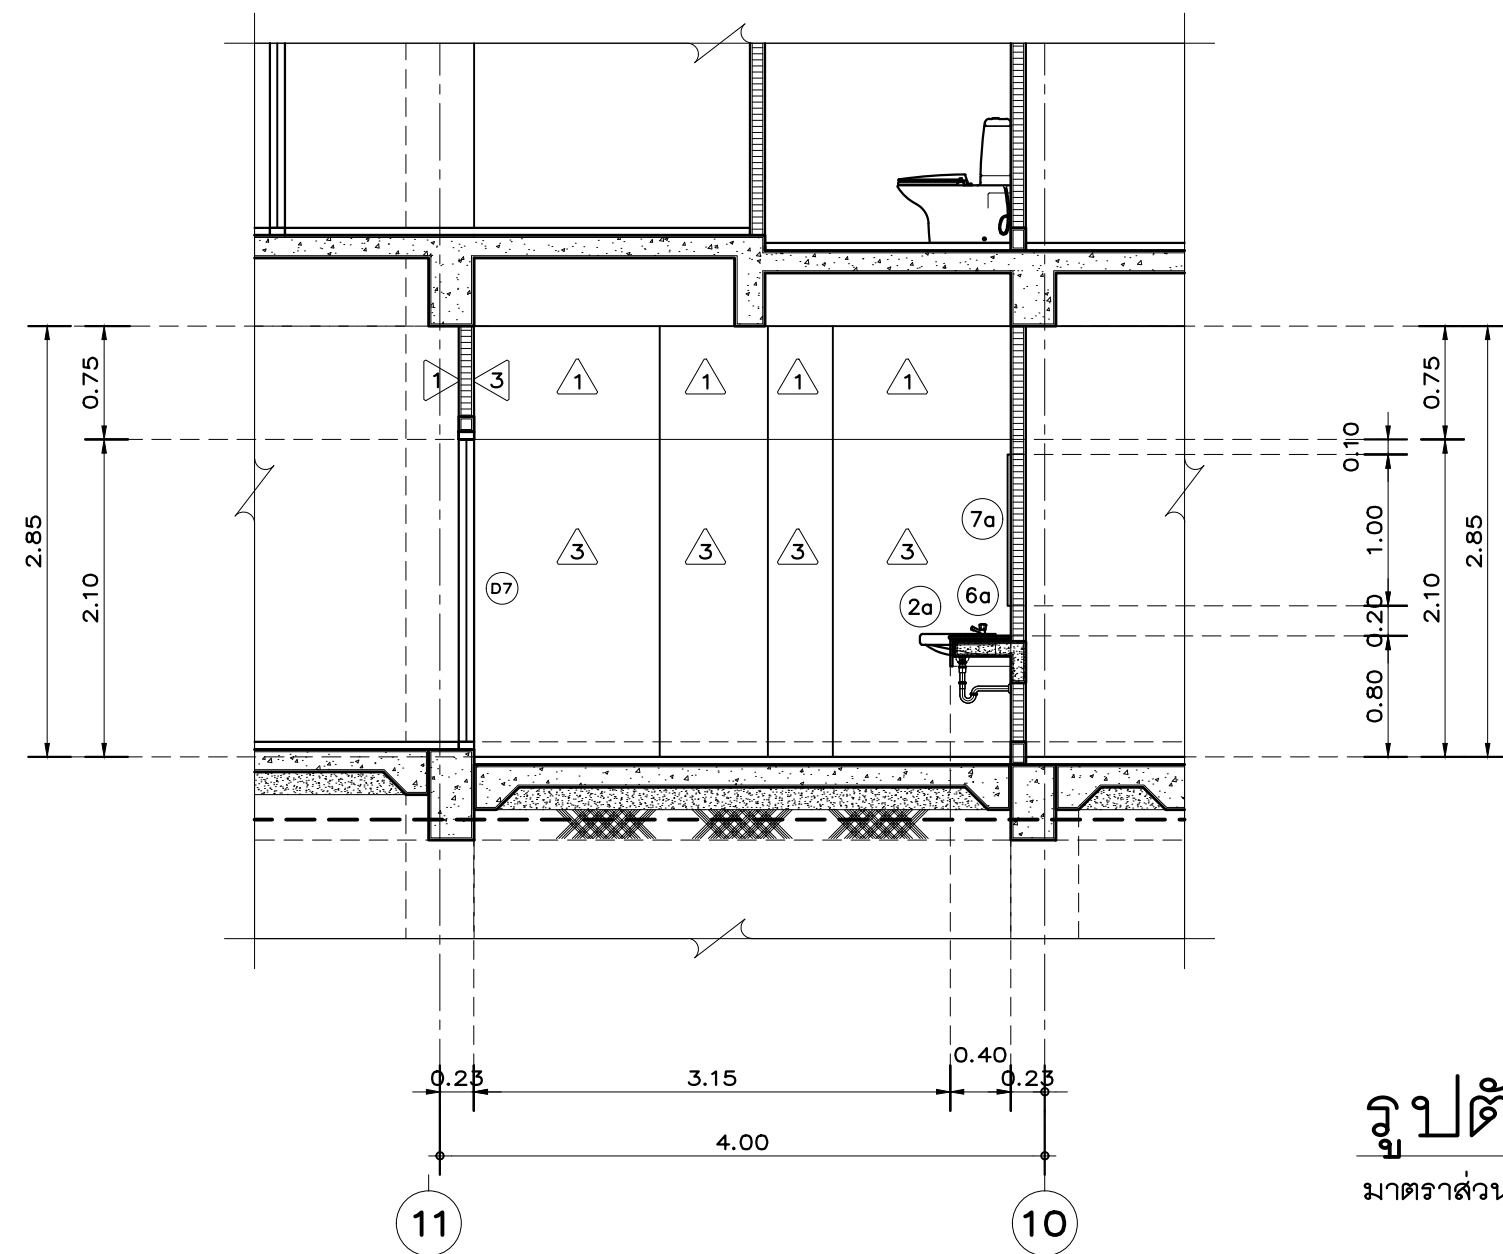

รูปตัด D-D
มาตรฐาน 1: 50



Owner
มหาวิทยาลัยราชภัฏเชียงใหม่

Project Name
โครงการ คสลึงแผนกแผนไทย
โดย ภาควิชาสถาปัตย์และศิลปกรรม มหาวิทยาลัยราชภัฏเชียงใหม่ วิทยาลัยเชียงใหม่ วิทยาลัยเชียงใหม่
Drawing Title
แบบขยายห้องน้ำ - ส้วม ซ้าย 1


Issue/Revision	
Description	Date

Axisgroup
Co.,Ltd.

Planning
Architectural Design
Project Consultant
Construction Management

300/27-28 Moo 10, Tambol Maheas, Muang, Chiangrai 50100 Thailand
Tel : +66 (0) 5390 4671 Fax : +66 (0) 5390 4672
E-mail : axisgroup1994 @ gmail.com


Architect		Authorized Signature
อนุศักดิ์ คุณะศรี	วส. 511	
นพดล แฉ่นาย	วส. 9185	
อภิชัย ชื่นชัย	วส. 16489	
พิชิตพล กสิเบญจ	วส. 17128	
Structural Engineer		Authorized Signature
Electrical Engineer		Authorized Signature
Sanitary Engineer		Authorized Signature
จรัสพล ศิขานทรพรศรี	วส. 73	
เสกสรรค์ นันตะจันทร์	วส. 3619	
Mechanical Engineer		Authorized Signature
Interior Design		Authorized Signature
สุระชาติ อินทวรรณ	วส. 10218	
Landscape Design		Authorized Signature
พลิง สิทธิธรรม	วส. 66	
Drawn By		Authorized Signature
พิชิตพล กสิเบญจ		
Printed Data		Drawing No.
		A-403/26
Ref. File		Date

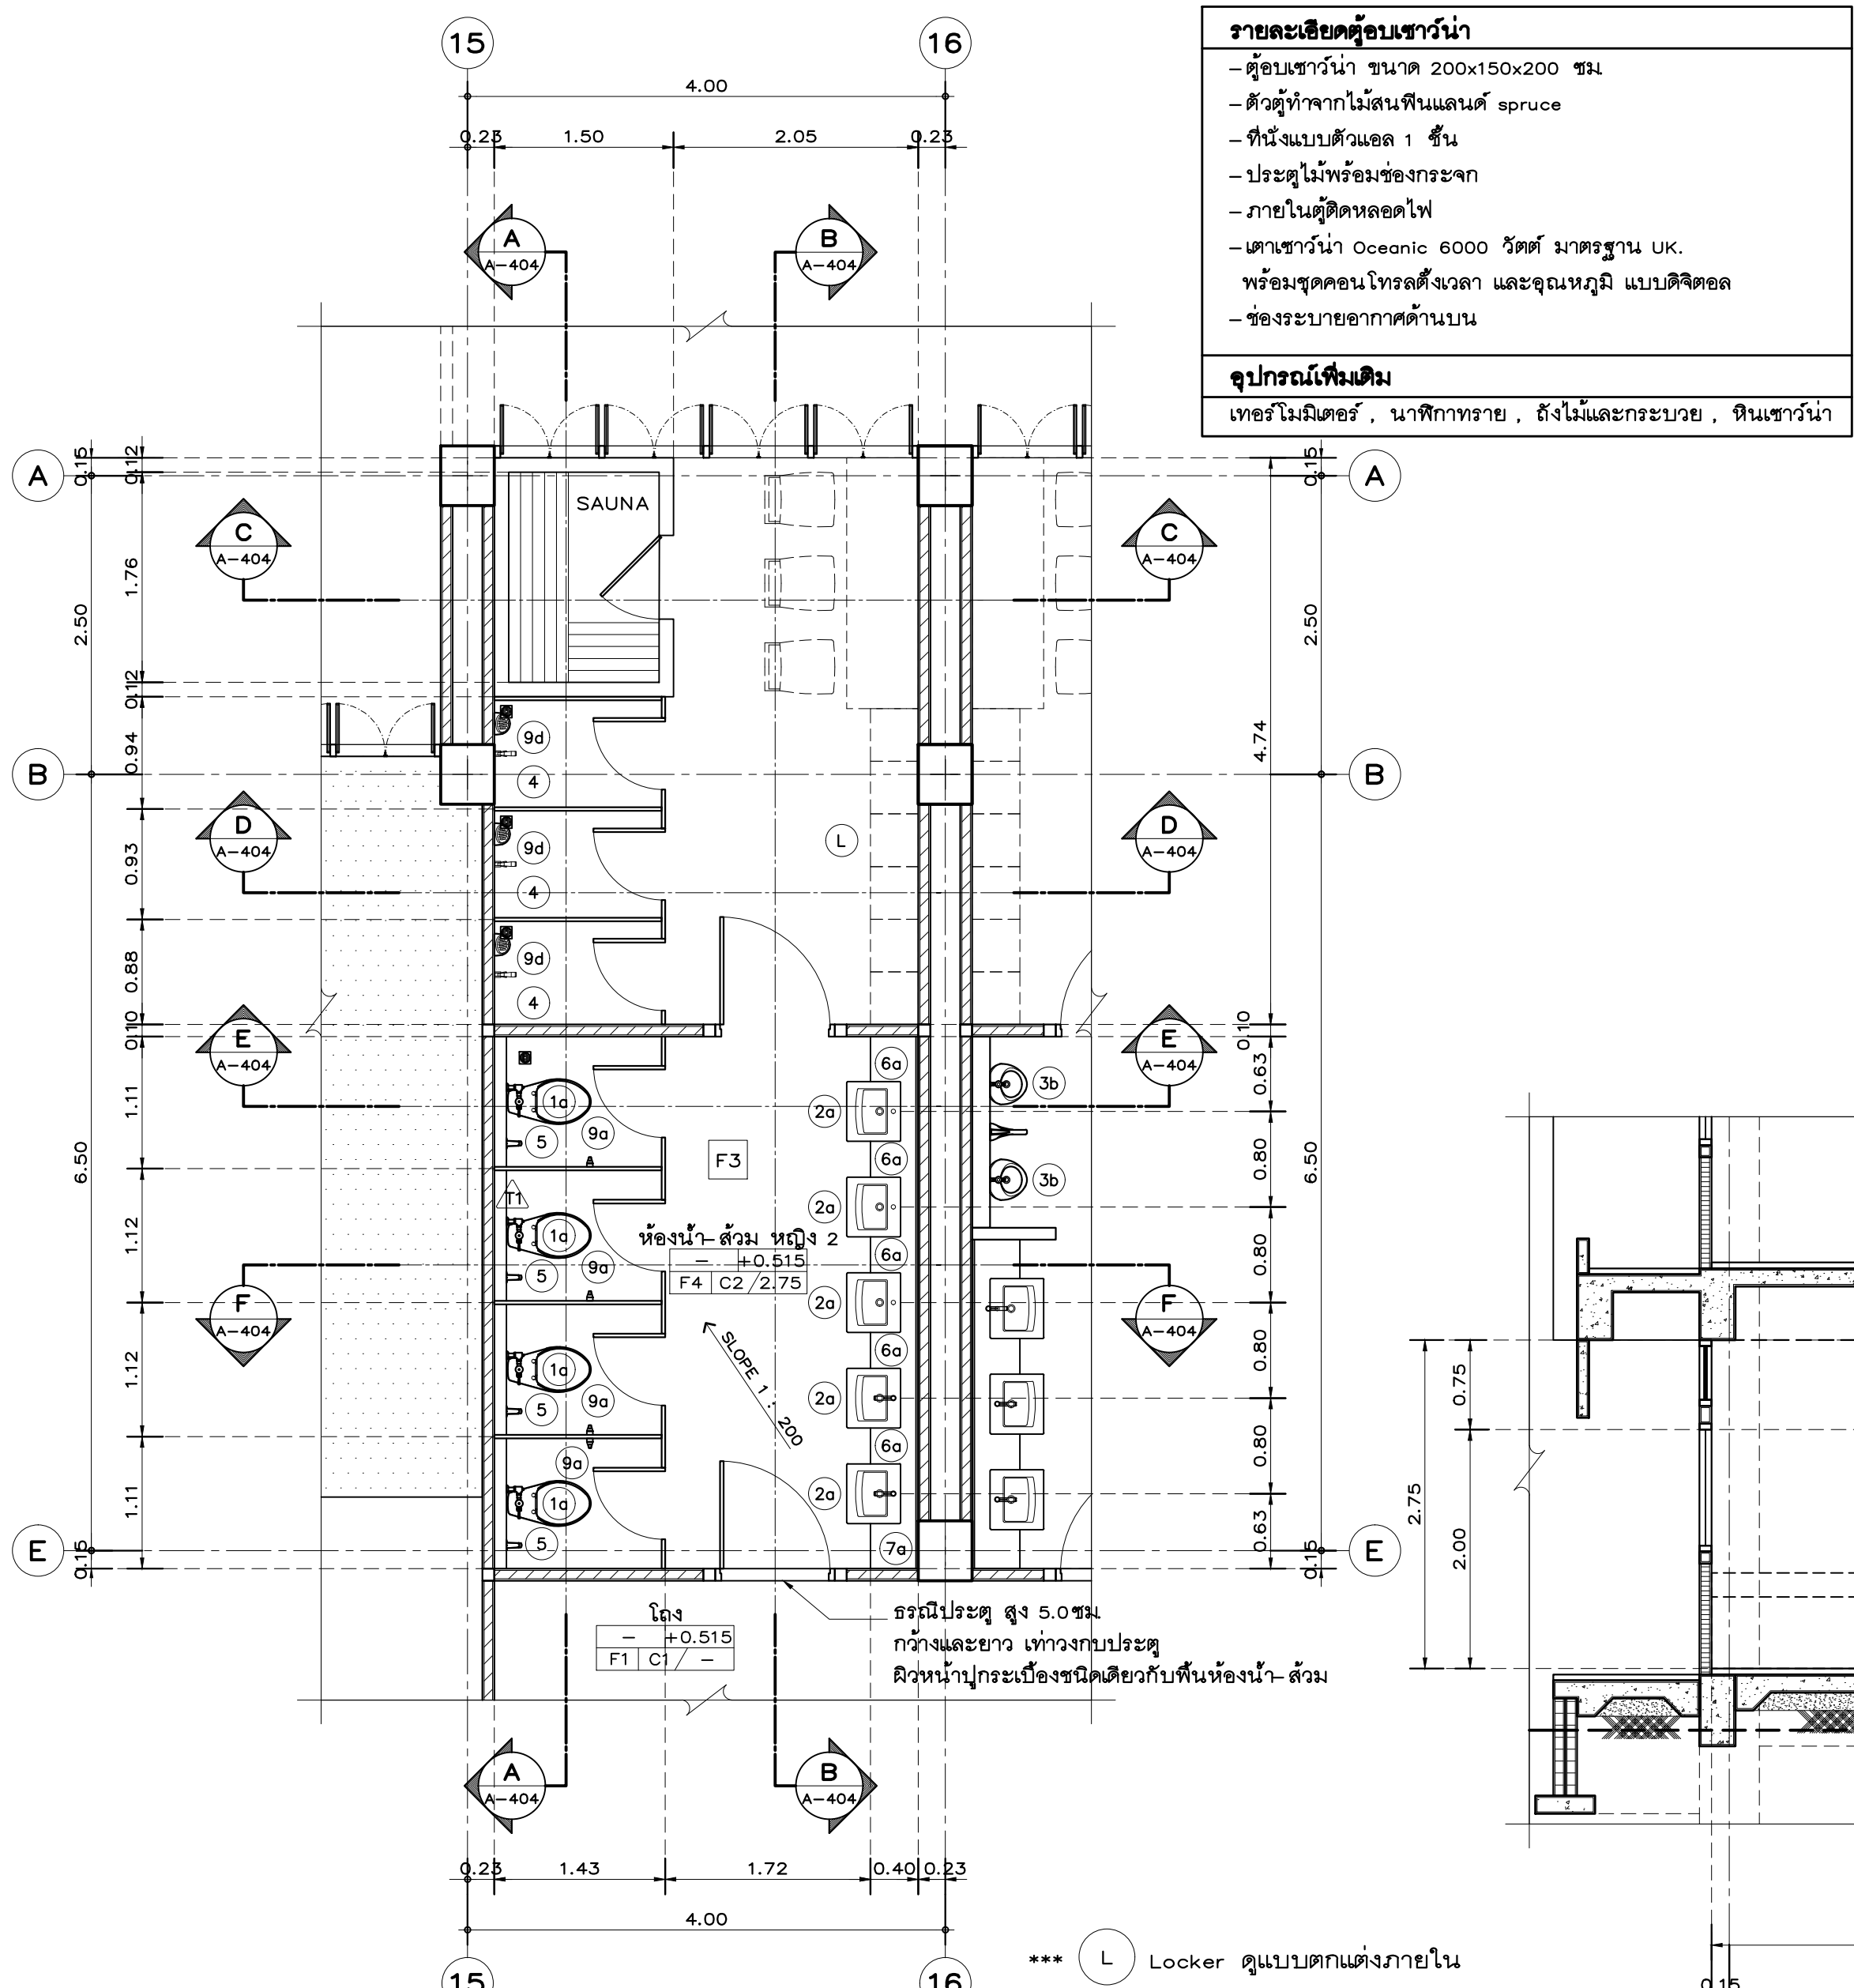

แปลนพื้นห้องน้ำ - ส่วน หญิง 2


มาตราส่วน

1: 50

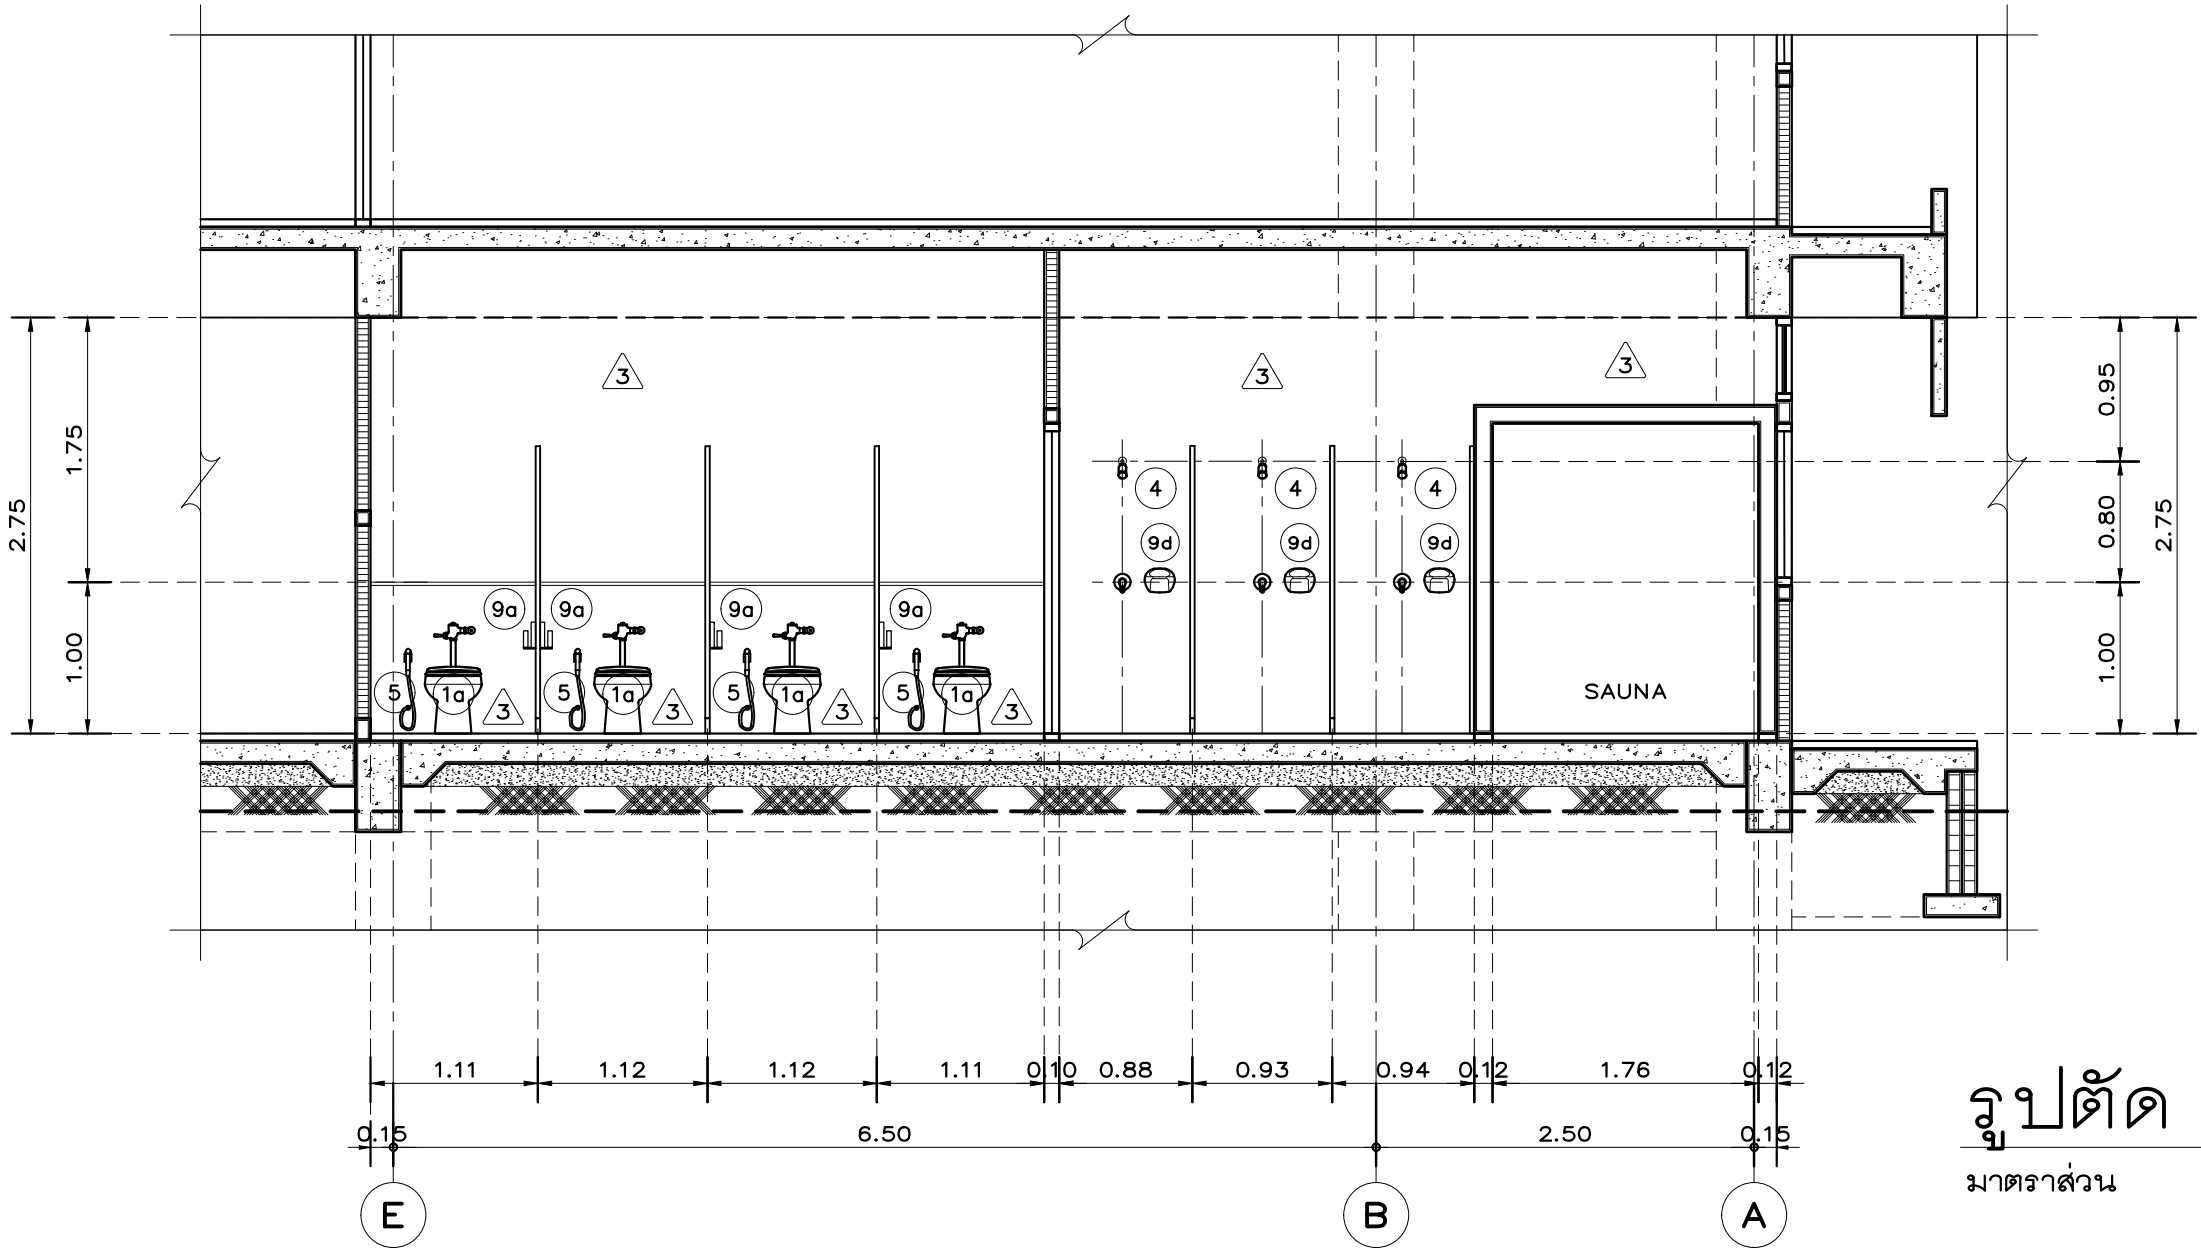


รูปตัด A-A

มาตราส่วน 1: 50

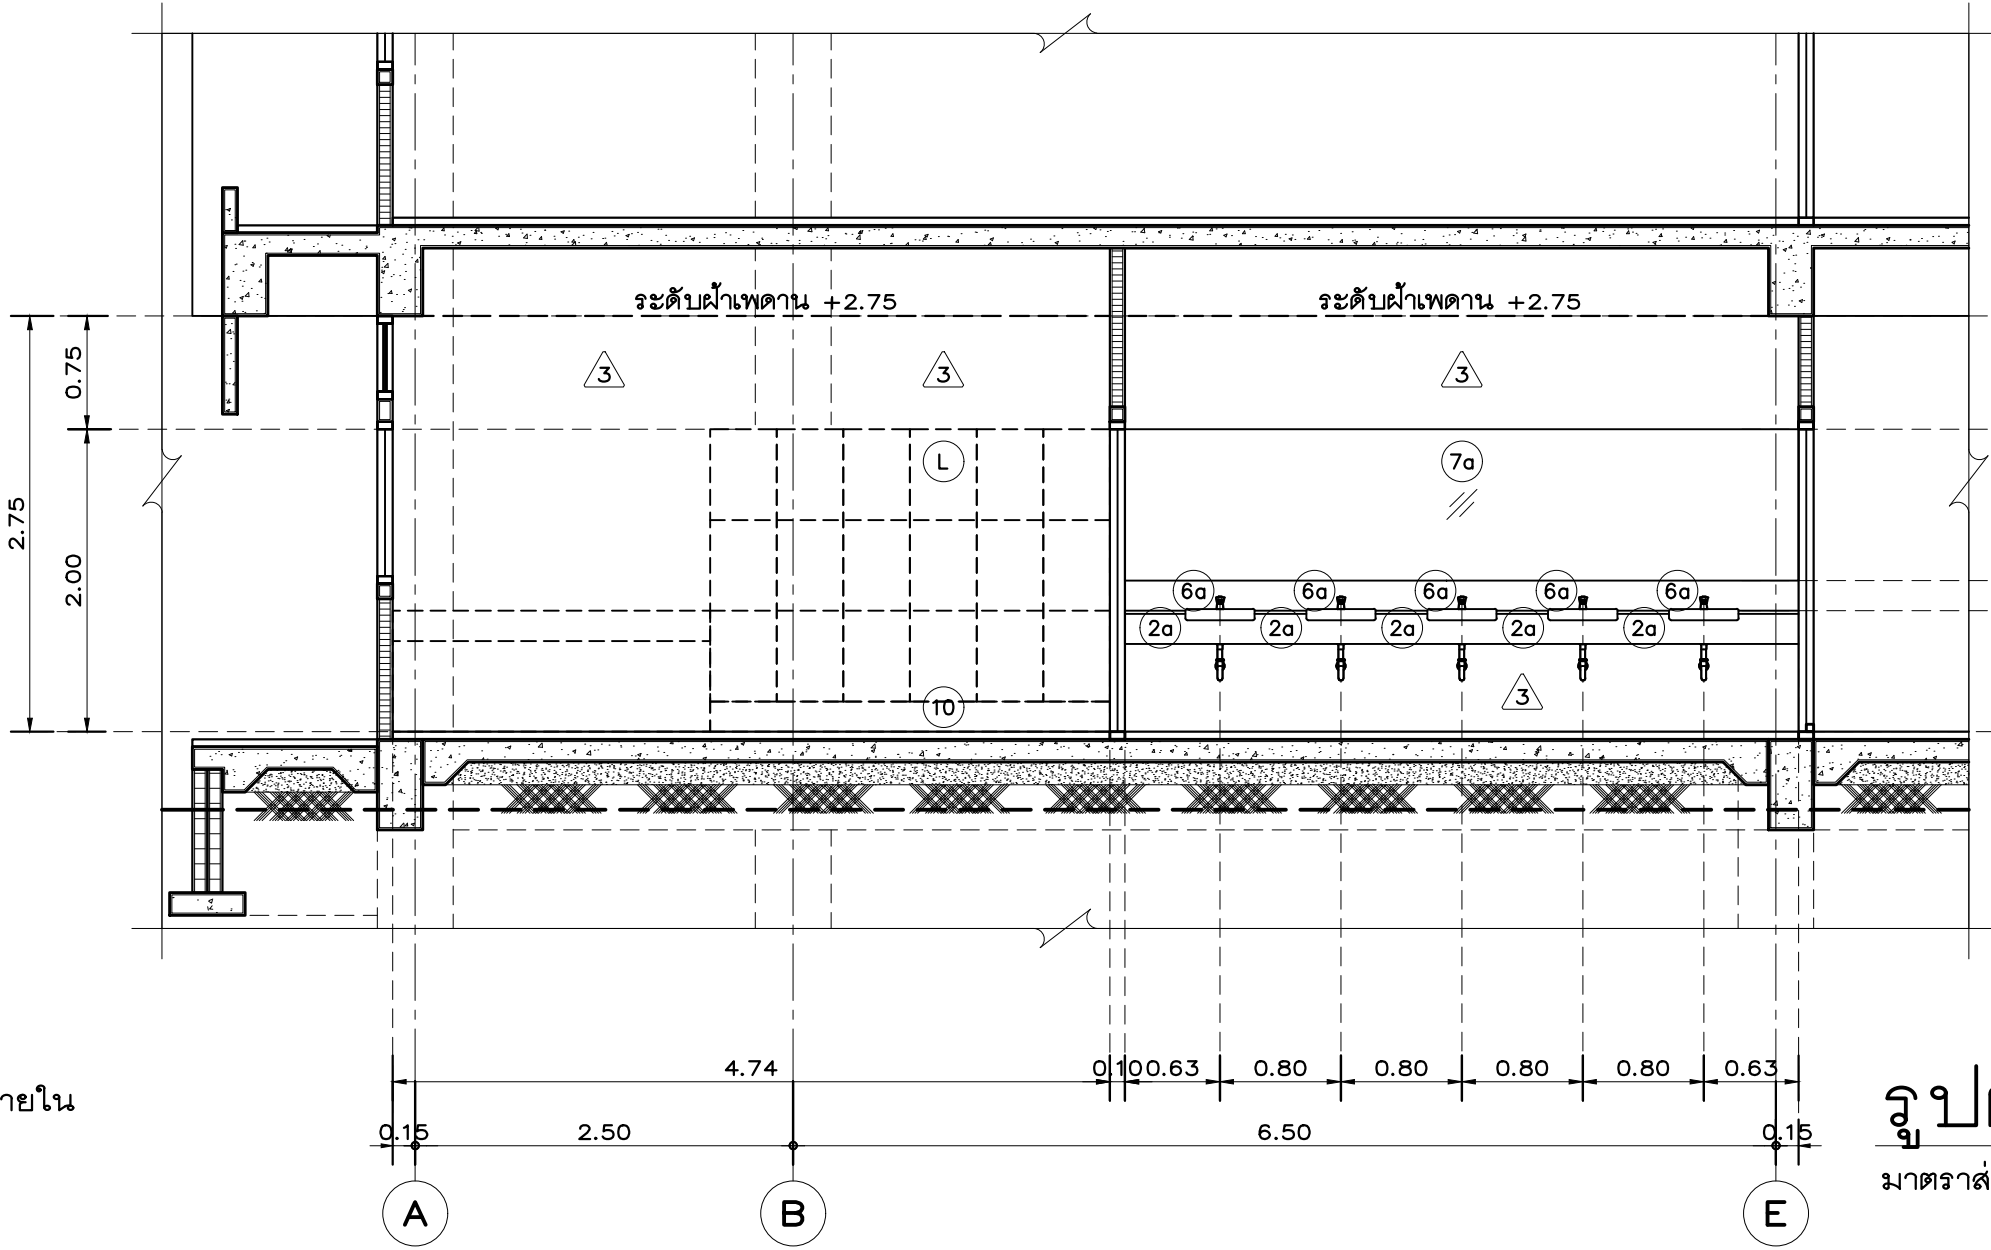


รูปตัด B-B

มาตราส่วน 1: 50

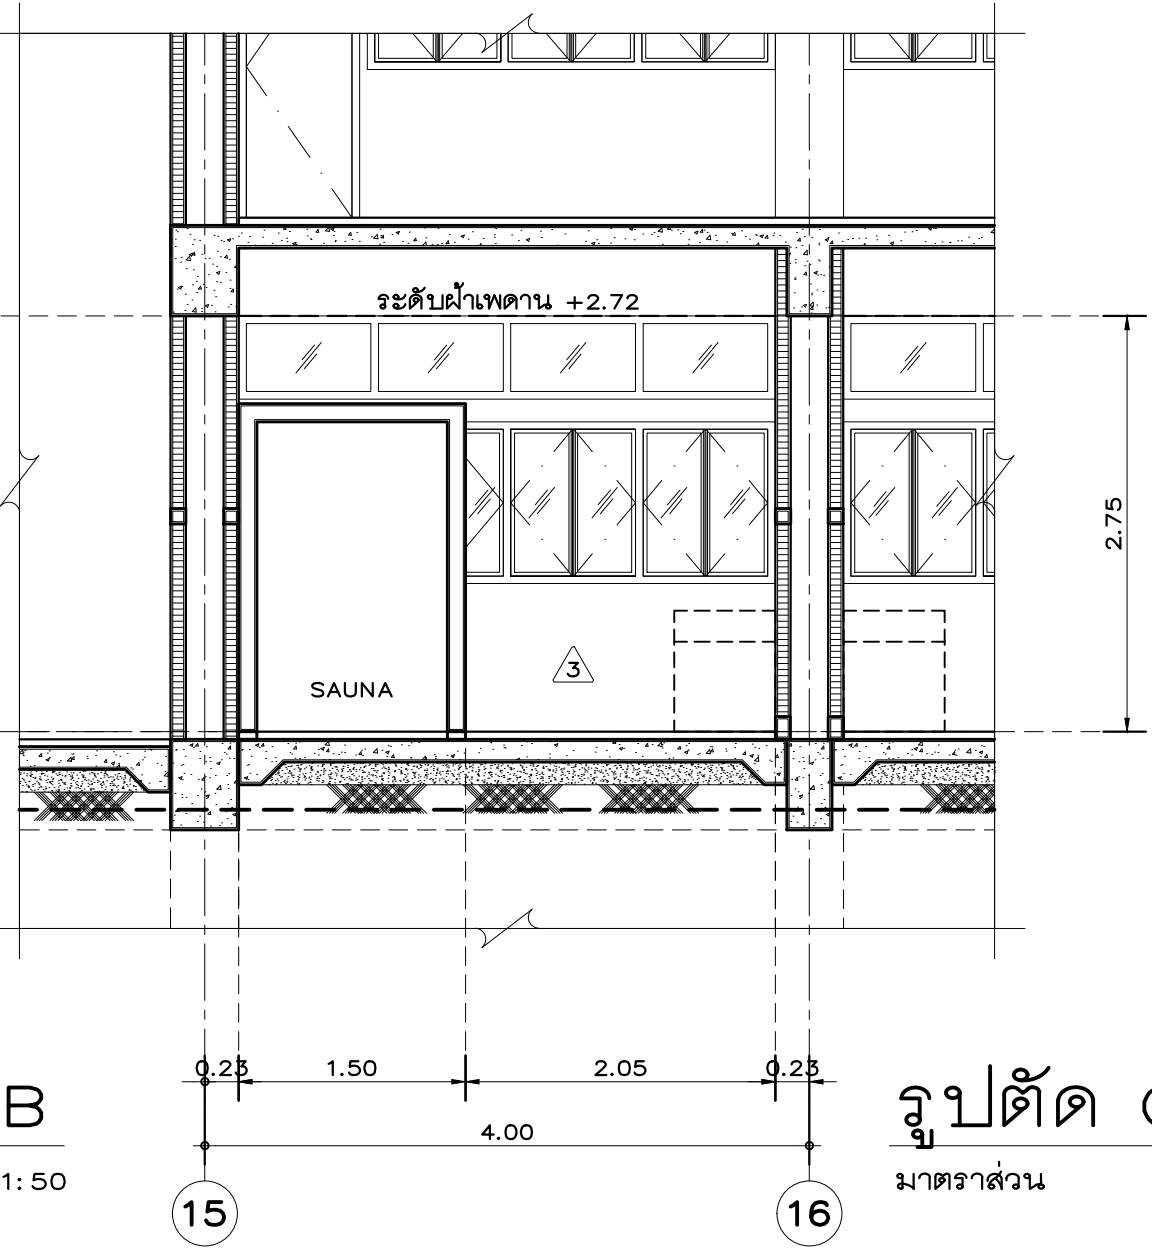


รูปตัด C-C

มาตราส่วน 1: 50

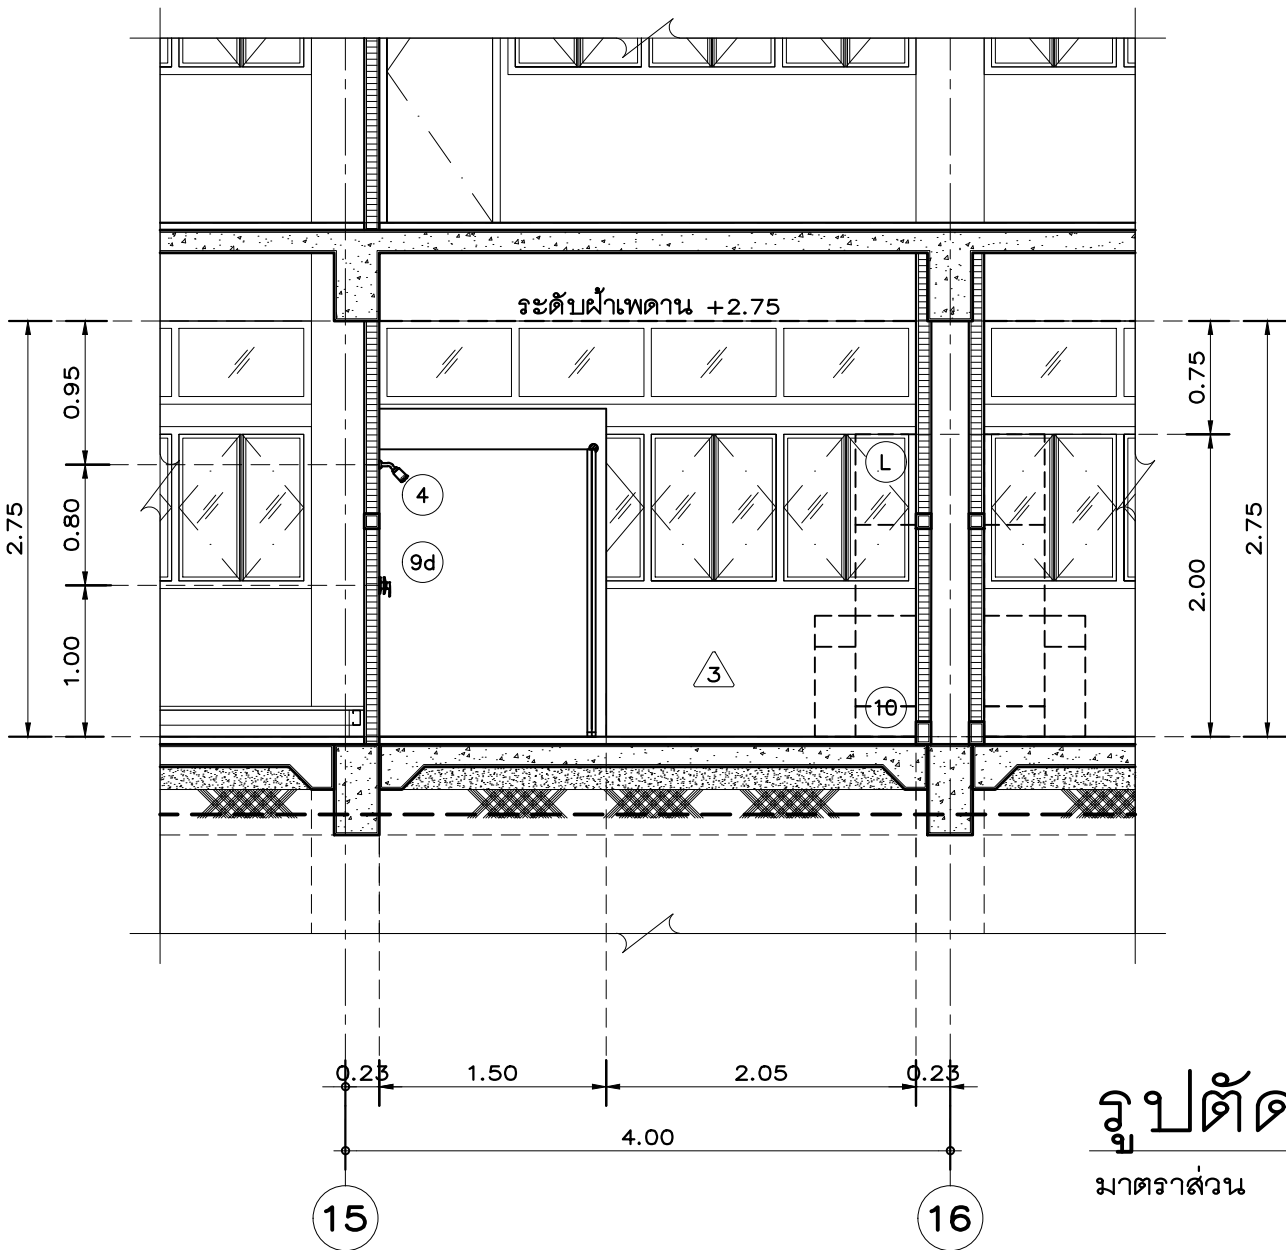


รูปตัด D-D

มาตราส่วน 1: 50

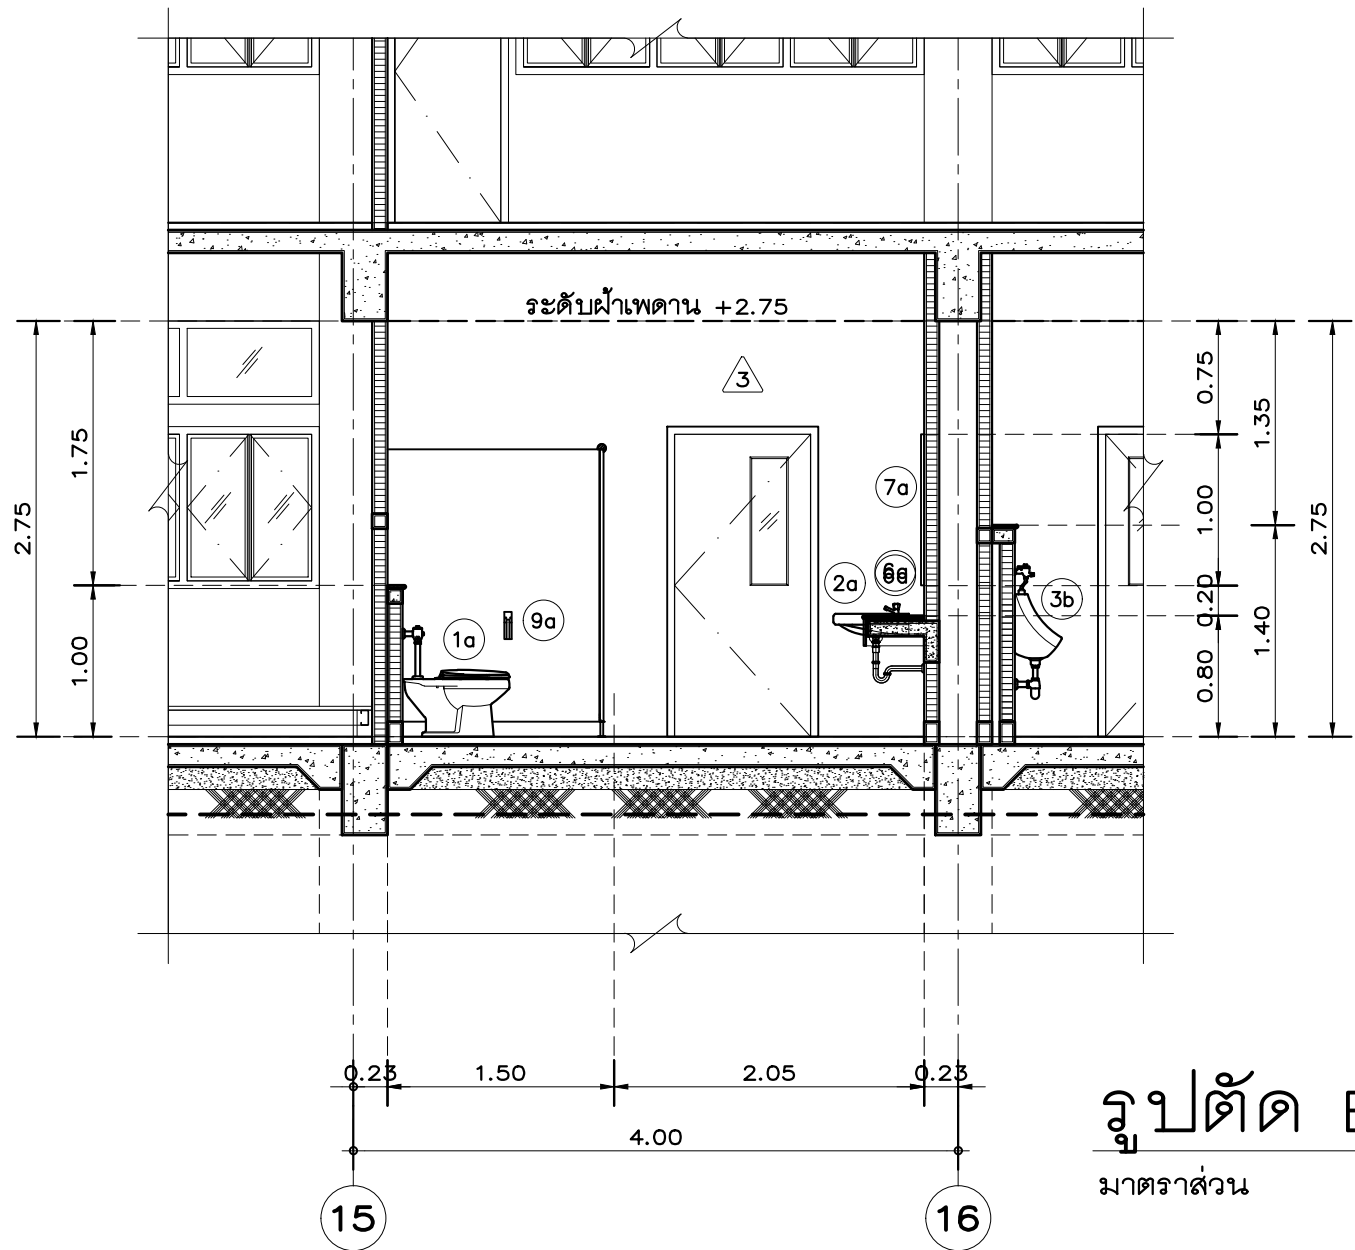

รูปตัด E-E

มาตราส่วน 1: 50

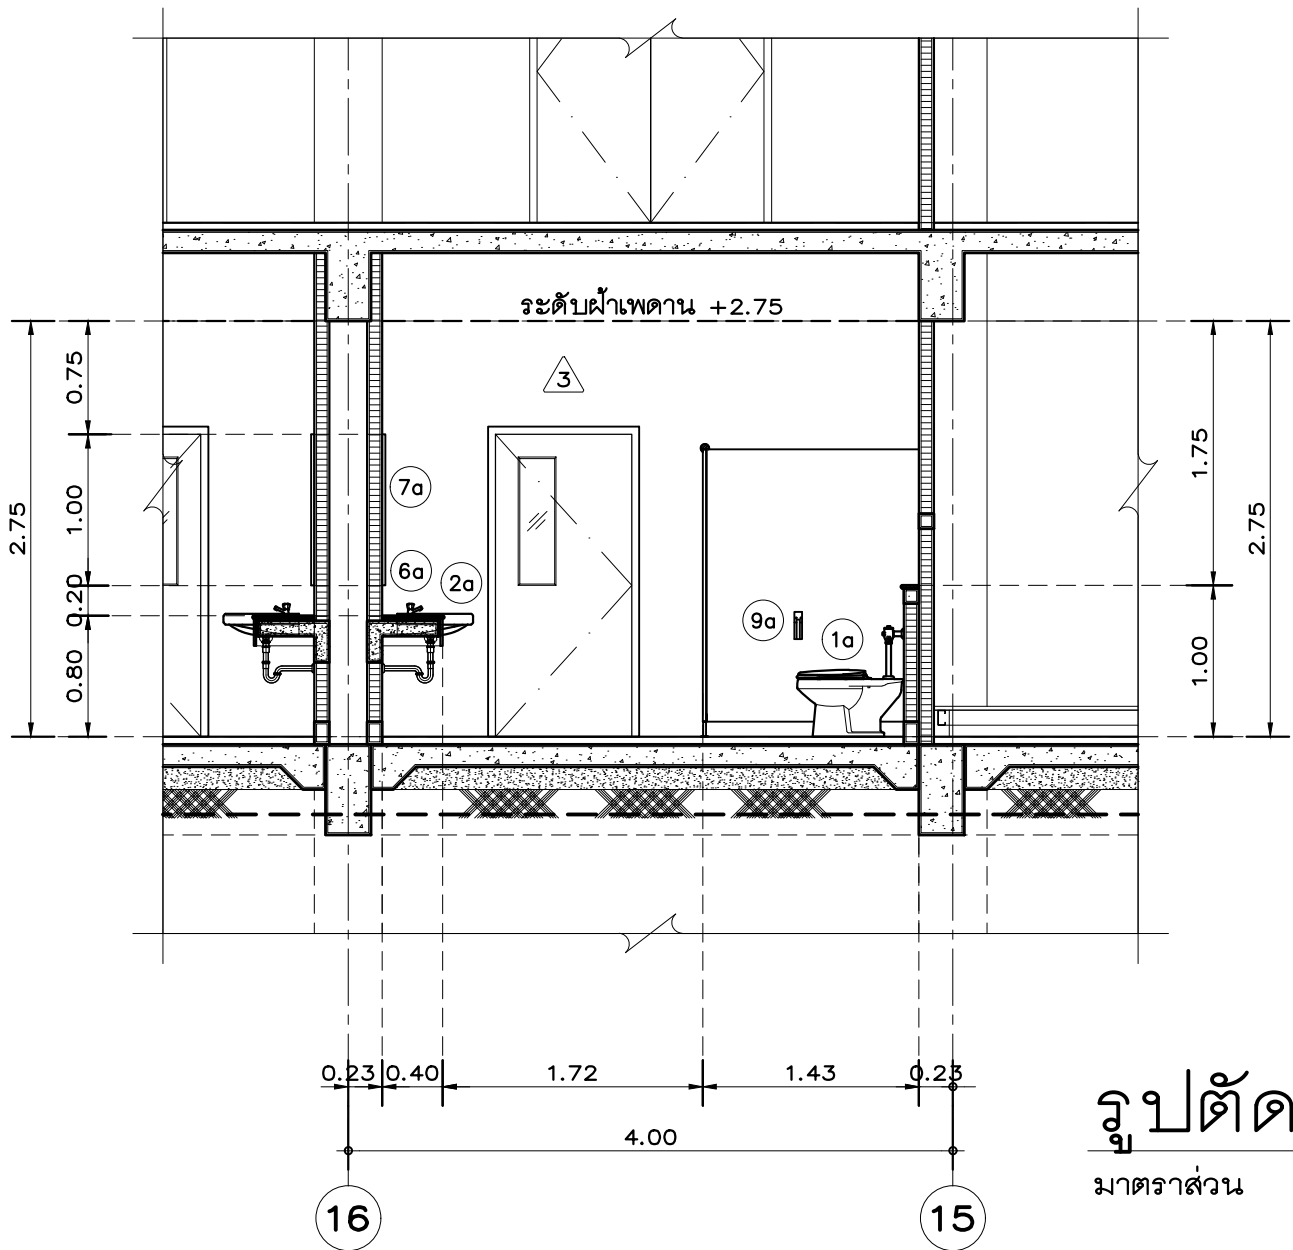

รูปตัด F-F

มาตราส่วน 1: 50



Owner

มหาวิทยาลัยราชภัฏเชียงใหม่

Project Name

โครงการ คัดเลือกแผนผังภายใน
โดย ภาควิชาสถาปัตย์และศิลปกรรมศาสตร์ มหาวิทยาลัยราชภัฏเชียงใหม่ วิทยาลัยเชียงใหม่

Drawing Title

แบบขยายห้องน้ำ - ส่วน หญิง 2

Issue/Revision

Description

Date

Axisgroup
Co.,Ltd.

Planning
Architectural Design
Project Consultant
Construction Management

300/27-28 Moo 10, Tambol Maehe, Muang, Chiangmai 50100 Thailand
Tel : +66 (0) 5380 4671 Fax : +66 (0) 5380 4672
E-mail : axisgroup1994 @ gmail.com

Architect

อนุจักร์ คุณะอึ้ง
นพดล แฉะน้า
ชลสิทธิ์ ชื่นชัย
พิชญะ กัณทพงษ์

วส. 511
วส. 9185
วส.16489
วส.17128

Authorized
Signature

Structural Engineer

Authorized
Signature

Electrical Engineer

Authorized
Signature

Sanitary Engineer

จรัสพล ศิขานนท์
แสงสุริย นันตะจันทร์

วส. 73
วส. 3619

Authorized
Signature

Mechanical Engineer

Authorized
Signature

Interior Design

สุรชาติ อินทวรรณ

วส.10218

Authorized
Signature

Landscape Design

พลิง สิทธิธรรม

วส. 66

Authorized
Signature

Drawn By

พิชญะ จักรแก้ว

Authorized
Signature

Printed Data

Ref. File

Drawing No.

Date

A-404/26

1:50

มาตราส่วน 1: 50

มาตราส่วน 1: 50

มาตราส่วน 1: 50

มาตราส่วน 1:50

มาตราส่วน 1: 50

มาตราส่วน 1:50

รายละเอียดตู้รอบเขาวัว - ตู้รอบเขาวัว หนาตึก 200x150x200 ซม. - ตัวตู้ทำจากไม้สนพื้นเคลือบ spruce - พื้นไม้เบดดิ้งแอล 1 ชั้น - ประตูตู้ไม้พร้อมช่องกระจก - ภายในตู้ติดหลอดไฟ - เขาวัวรุ่น Oceanic 6000 วัสดุ มาตรฐาน UK. - พร้อมชุดชุดในโรงเลี้ยงลูก และชุดอนุบาล แบบปิดอัตโนมัติ - ช่องระบายอากาศด้านบน
อุปกรณ์เพิ่มเติม เพอร์ลิทสปริง, นาฬิกาทราย, ถังน้ำและกระบะทราย, ดินเขาวัว



Owner

มหาวิทยาลัยราชภัฏ.เชียงใหม่

Project Name

โครงการ คลินิกแพทย์แผนไทย
โดย ภาควิชาสาธารณสุขศาสตร์ มหาวิทยาลัยราชภัฏวชิรเวศน์ จังหวัดบุรีรัมย์

Drawing Title

แบบขยายห้องน้ำ – ส้วม ชาย :


[illegible]

Axisgroup
Co.,Ltd.

Planning
Architectural Design
Project Consultant
Construction Management

300/27-28 Moo 10, Tambol Maeheha, Muang, Chiangmai 50100 Thailand
Tel : +66 (0) 5380 4671 Fax : +66 (0) 5380 4672
E-mail : axisgroup1994 @ gmail.com

Architect อรุณรัตน์ คุณะเกษียร วส.ด. 511 น.นพ.ด. นพ.น.น. วส.ด. 9185 อ.วิไลชัย อ.อ.วิชัย วส.ด.16489 ศ.ศ.ศ.ศ. วส.ด.17128	Authorized Signature
Structural Engineer	Authorized Signature
Electrical Engineer	Authorized Signature
Sanitary Engineer จ.วิไลชัย วส.ด. 72 ศ.ศ.ศ.ศ. วส.ด. 3619	Authorized Signature
Mechanical Engineer	Authorized Signature
Interior Design อ.วิไลชัย วส.ด.10218	Authorized Signature
Landscape Design ศ.ศ.ศ.ศ. 86	Authorized Signature
Drawn By ศ.ศ.ศ.ศ.	Authorized Signature
Printed Data	Drawing No. A-405/26
Ref. File	Date

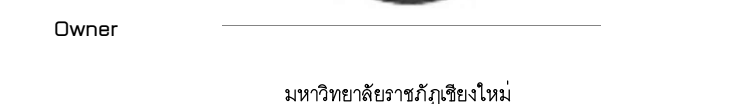

Project Name

โครงการ คสณิกแพทยแผนไทย
โดย ภาควิชาสารานุกรมศาสตร์ มหาวิทยาลัยราชภัฏเชียงใหม่ วิทยาเขตเวียงบัว

Drawing Title

ห้องน้ำ-ส่วน 3 , ห้องน้ำ-ส่วน 4

[illegible]

Planning
Architectural Design
Project Consultant
Construction Management

300/27-28 Moo 10, Tambol Maeheas, Muang, Chiangmai 50100 Thailand
Tel : +66 (0) 5380 4671 Fax : +66 (0) 5380 4672
E-mail : axisgroup1994 @ gmail.com

Architect	Authorized Signature
อนุวัชรพงศ์ คุณะยศยิ่ง	รหัส 511
นพจล แสงฉายา	รหัส 9185
อภิสิทธิ์ ชัยเจริญ	รหัส 16489
กษิตพล กลิ่นทอง	รหัส 17128

Structural Engineer	Authorized Signature

Electrical Engineer	Authorized Signature

Sanitary Engineer	Authorized Signature
จรัสพล ศรีงามศรี	28 73
เสกสรรค์ นันทะจันทน์	28 3619
	Authorized


Mechanical Engineer	Signature
	Authorized

สุรชาติ สุนทรรัตน์ ภาค 10218	
Landscape Design	Authorized Signature

พล.ต.ท. สืบสวน	ส.ท. 66	
Drawn By		Authorized Signature


Printed Data	Drawing No.
	A-486/26

Ref. File	Date
-----------	------

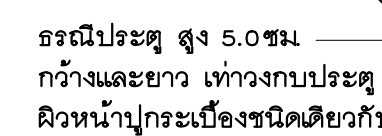


แปลนพื้นห้องน้ำ – ส่วน 3

มาตราส่วน	1: 50
-----------	-------

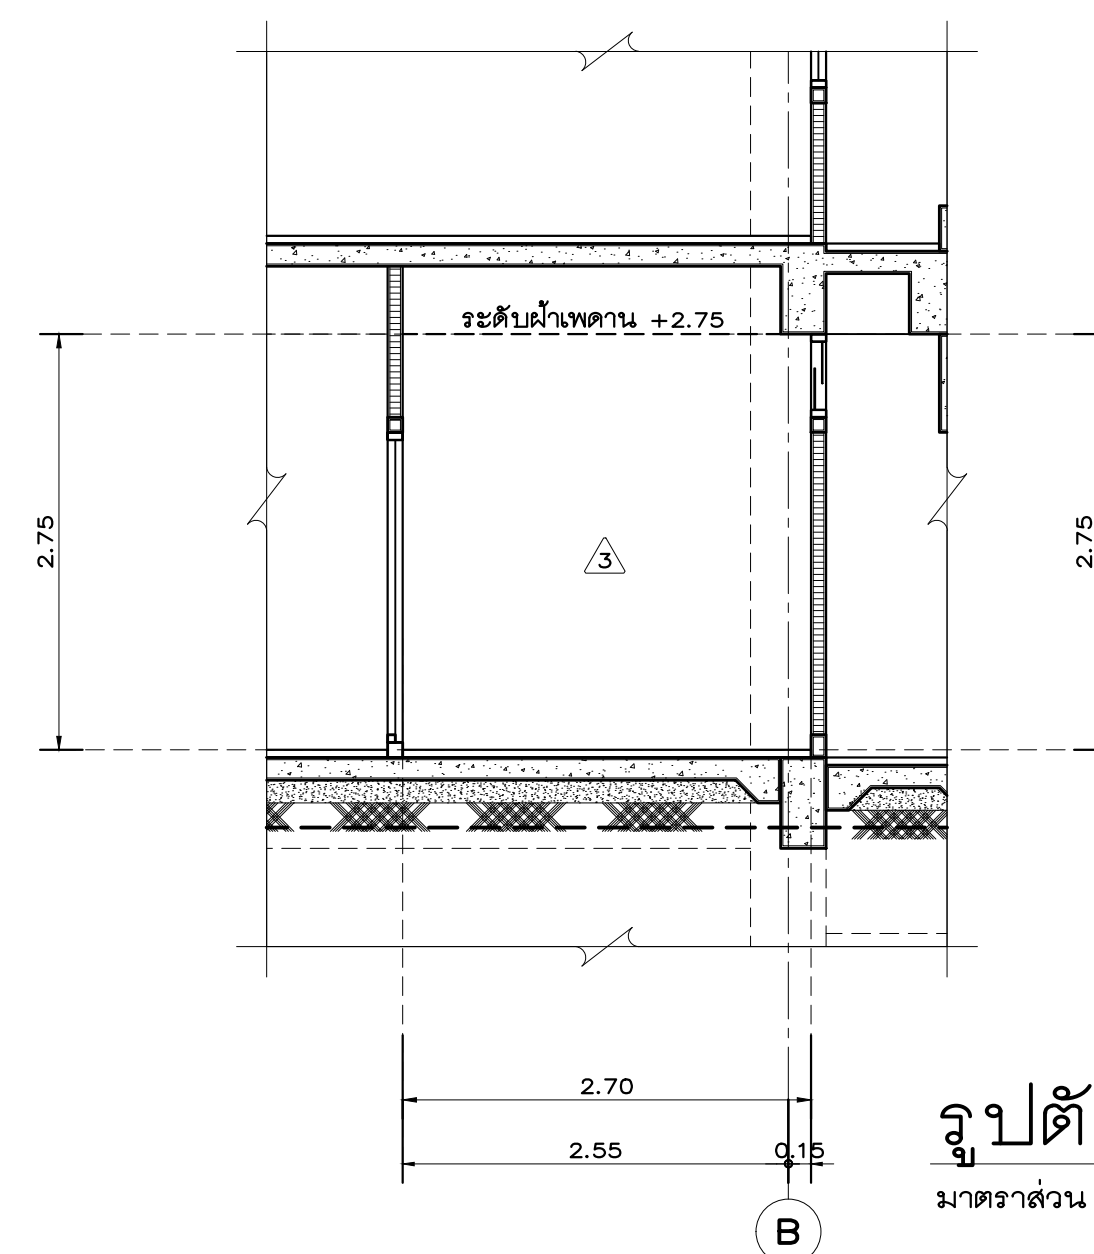


รูปตัด A-A

มาตราส่วน 1: 50

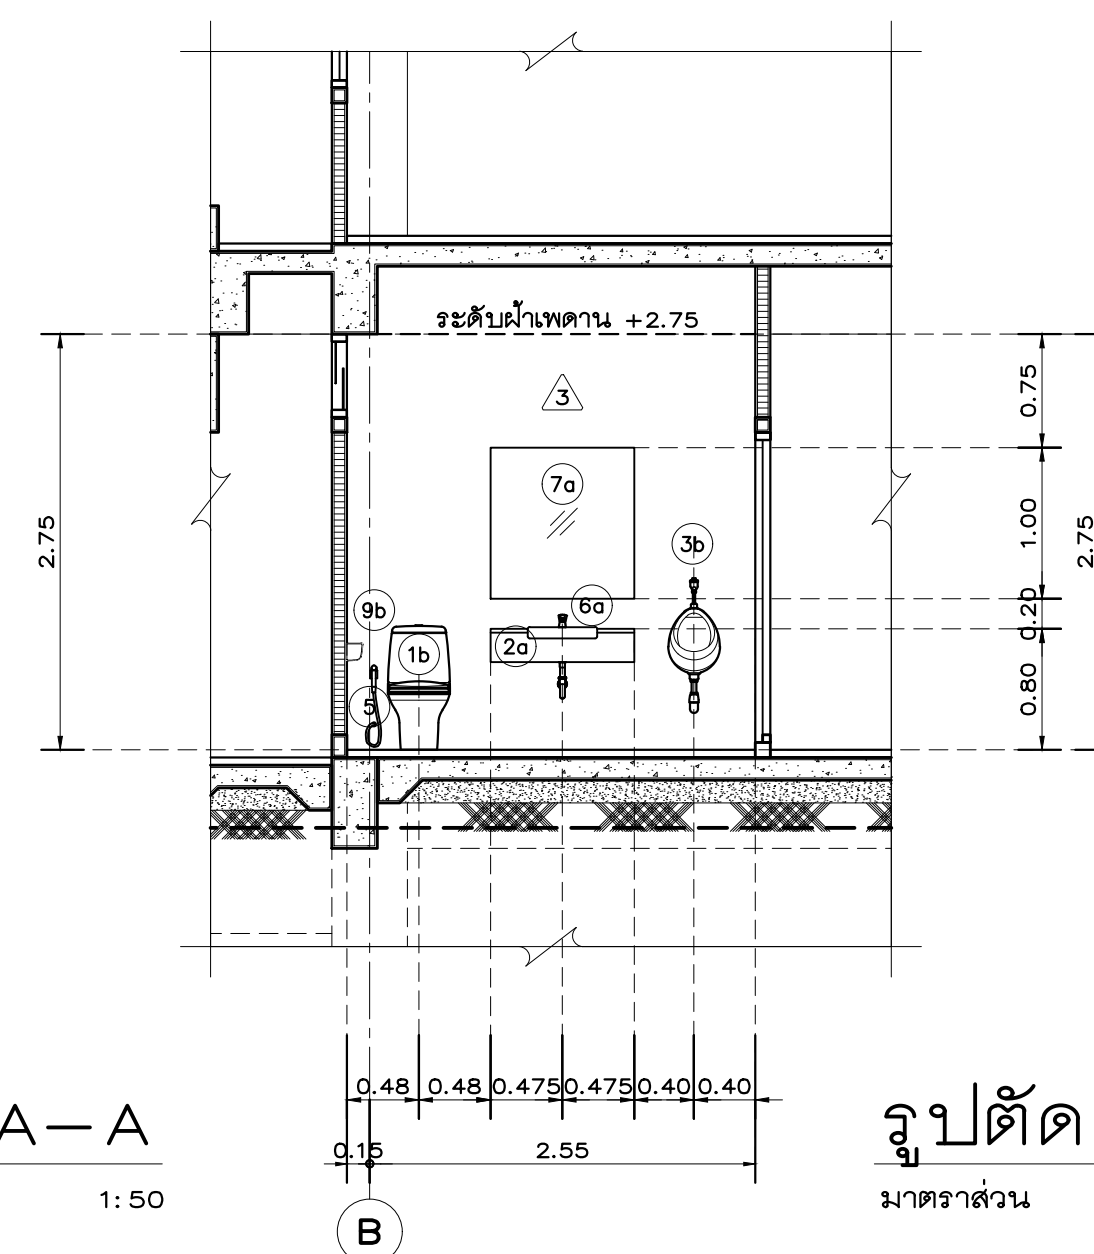


รูปตัด B-B

มาตราส่วน 1: 50

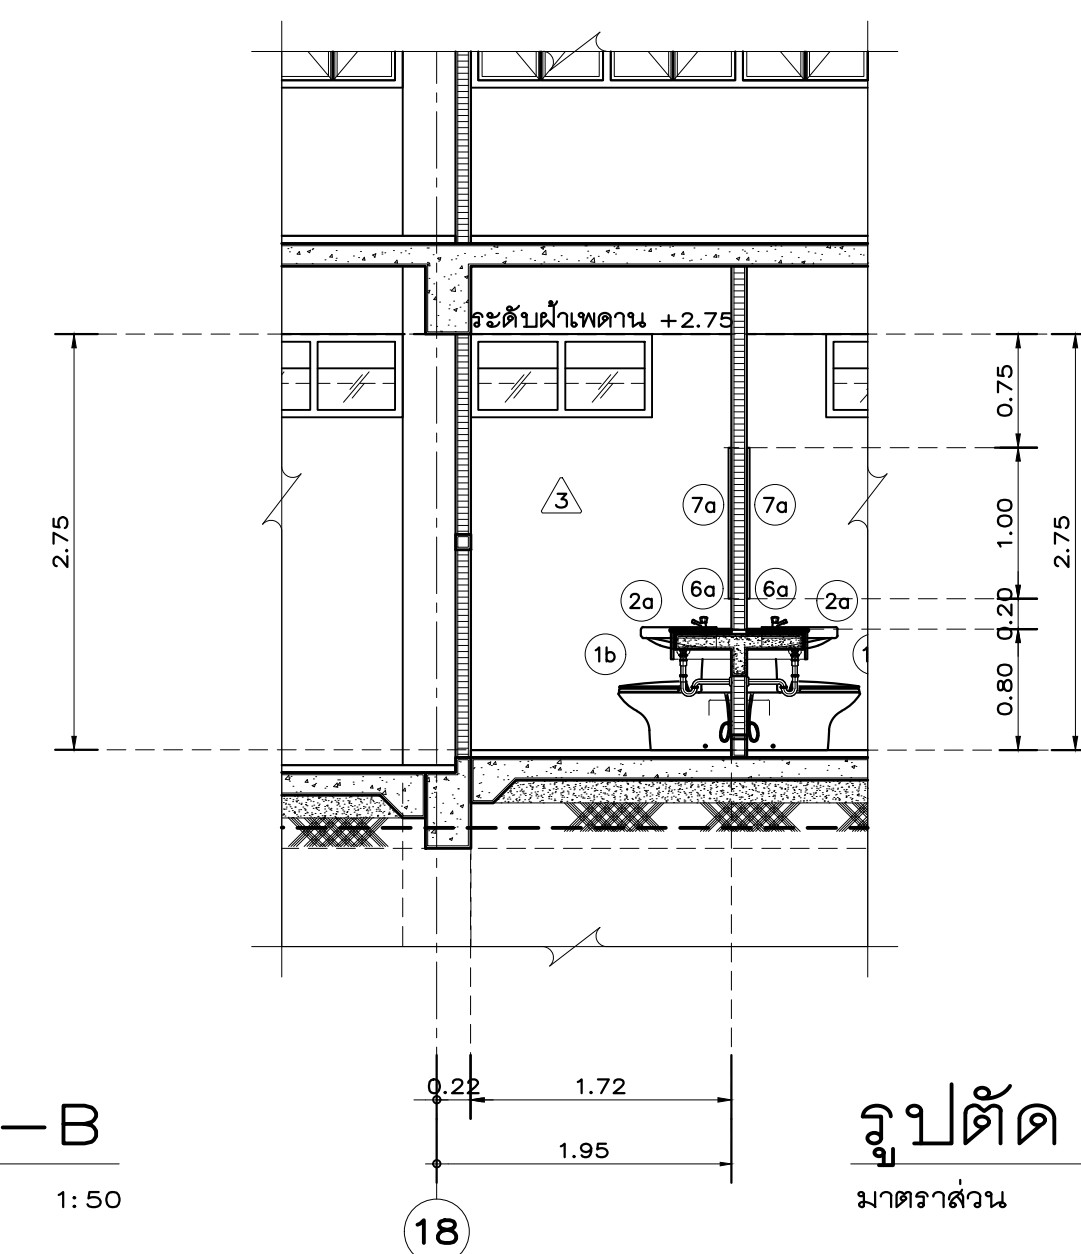


รูปตัด C-C

มาตราส่วน 1: 50

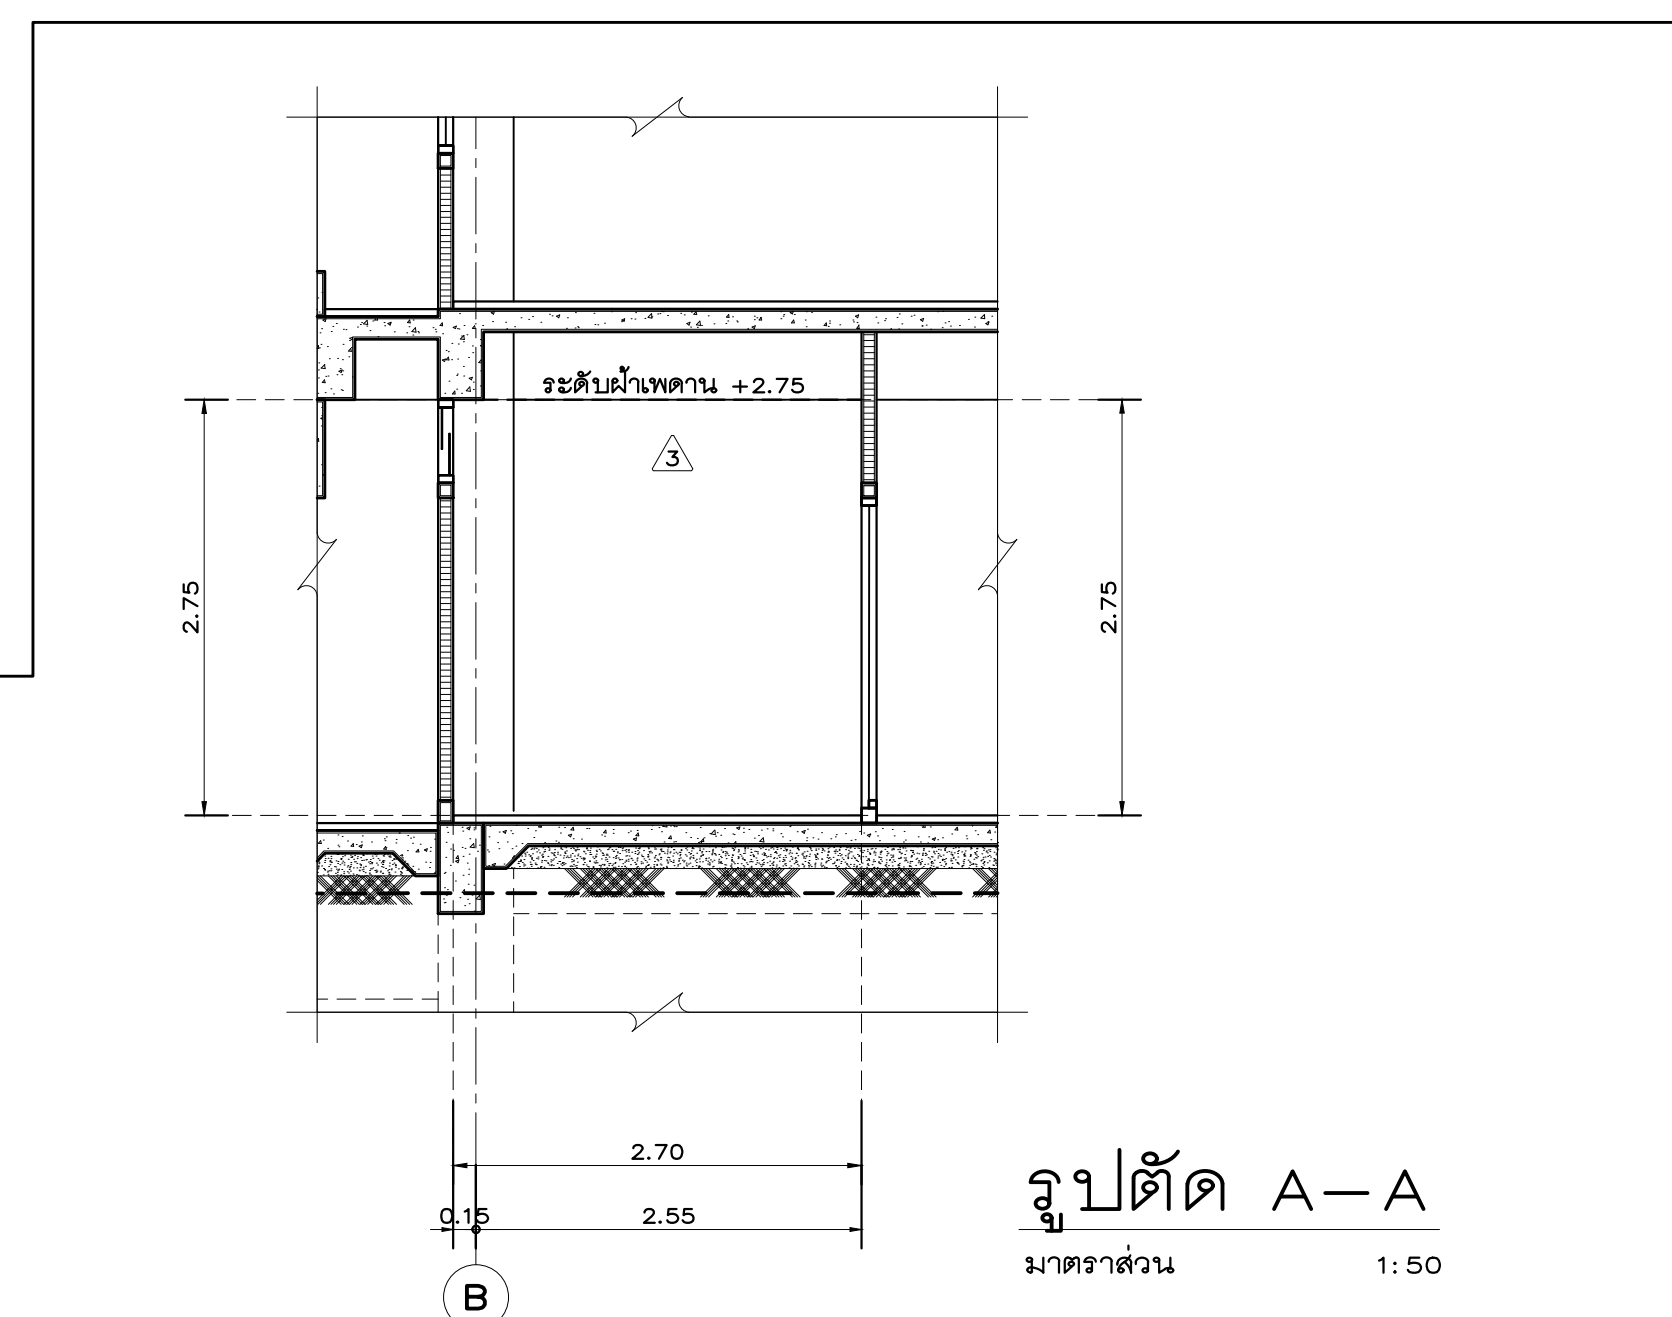


รูปตัด A-A

มาตราส่วน 1:50

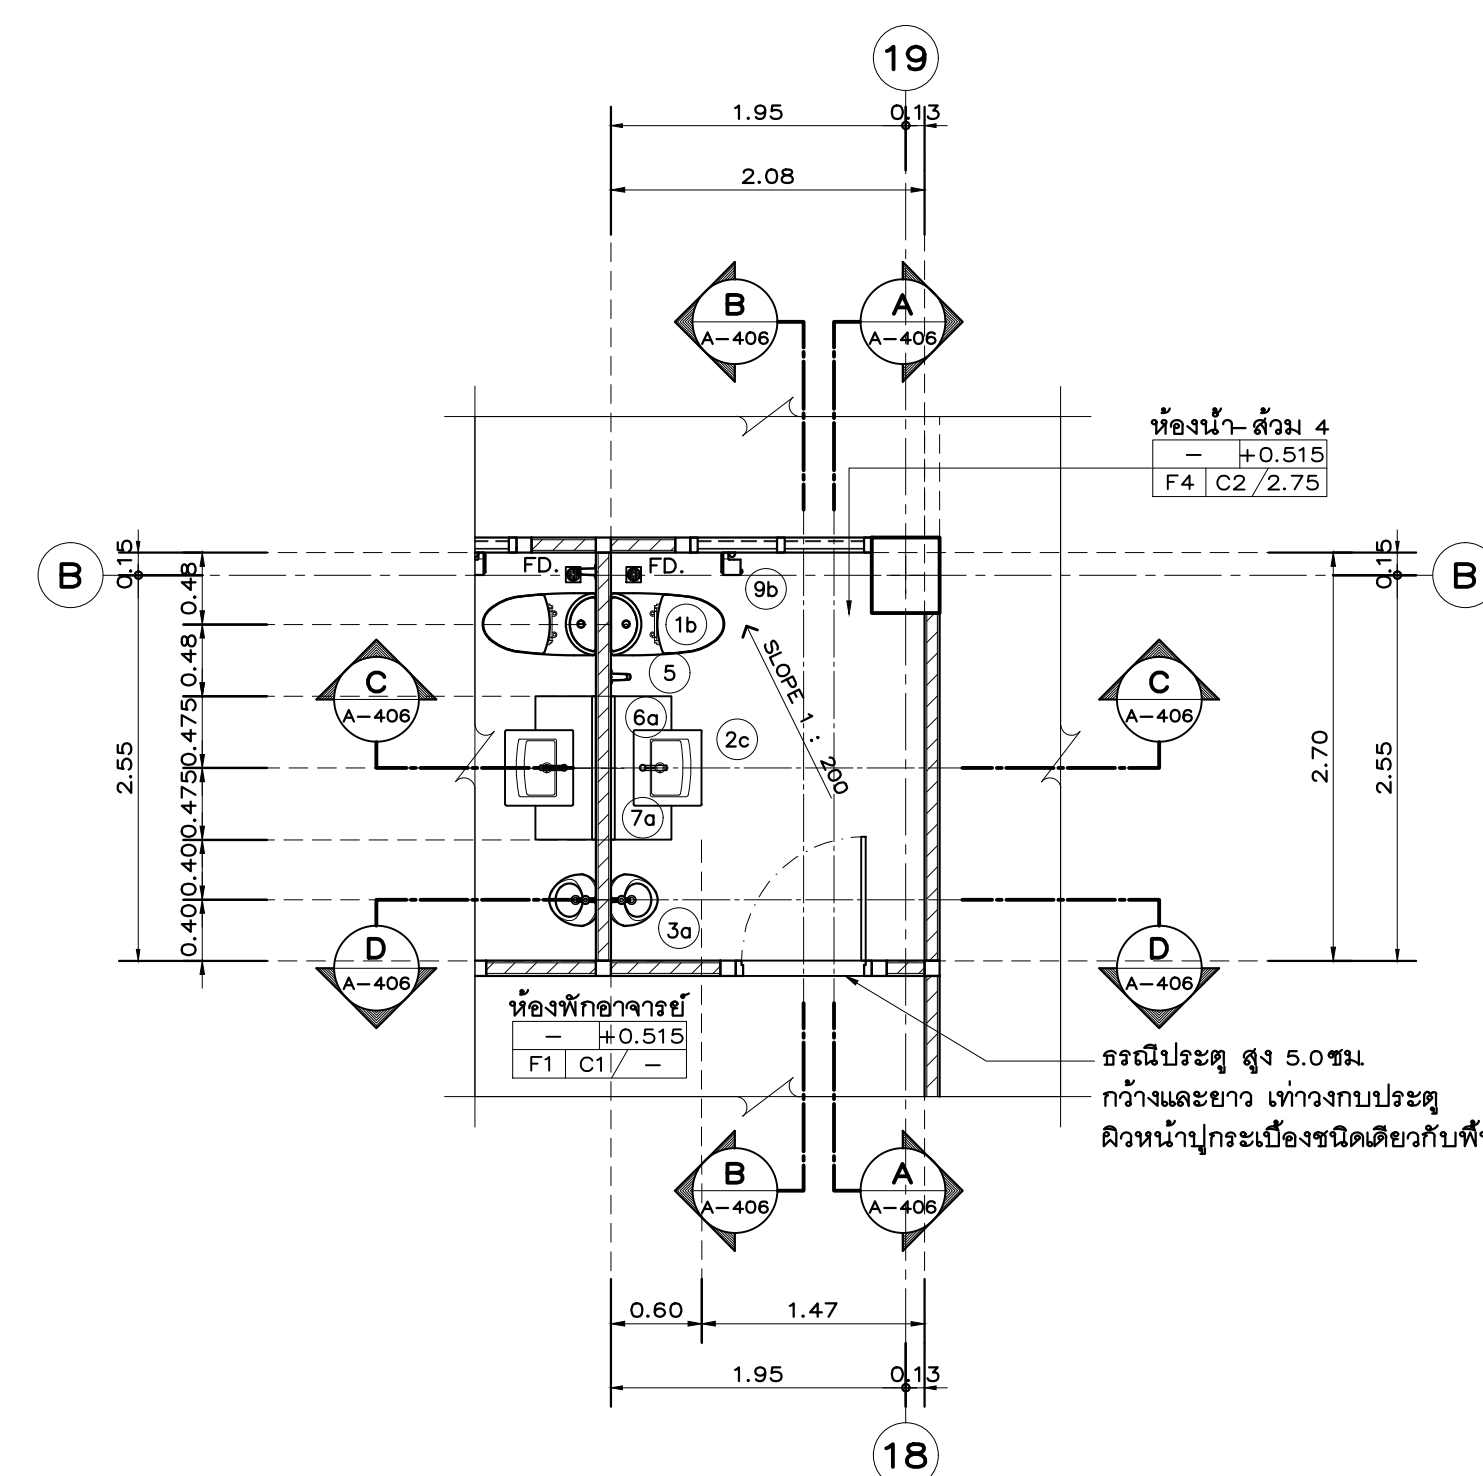


แปลนพื้นห้องน้ำ – ส่วน 4

มาตราส่วน 1: 50

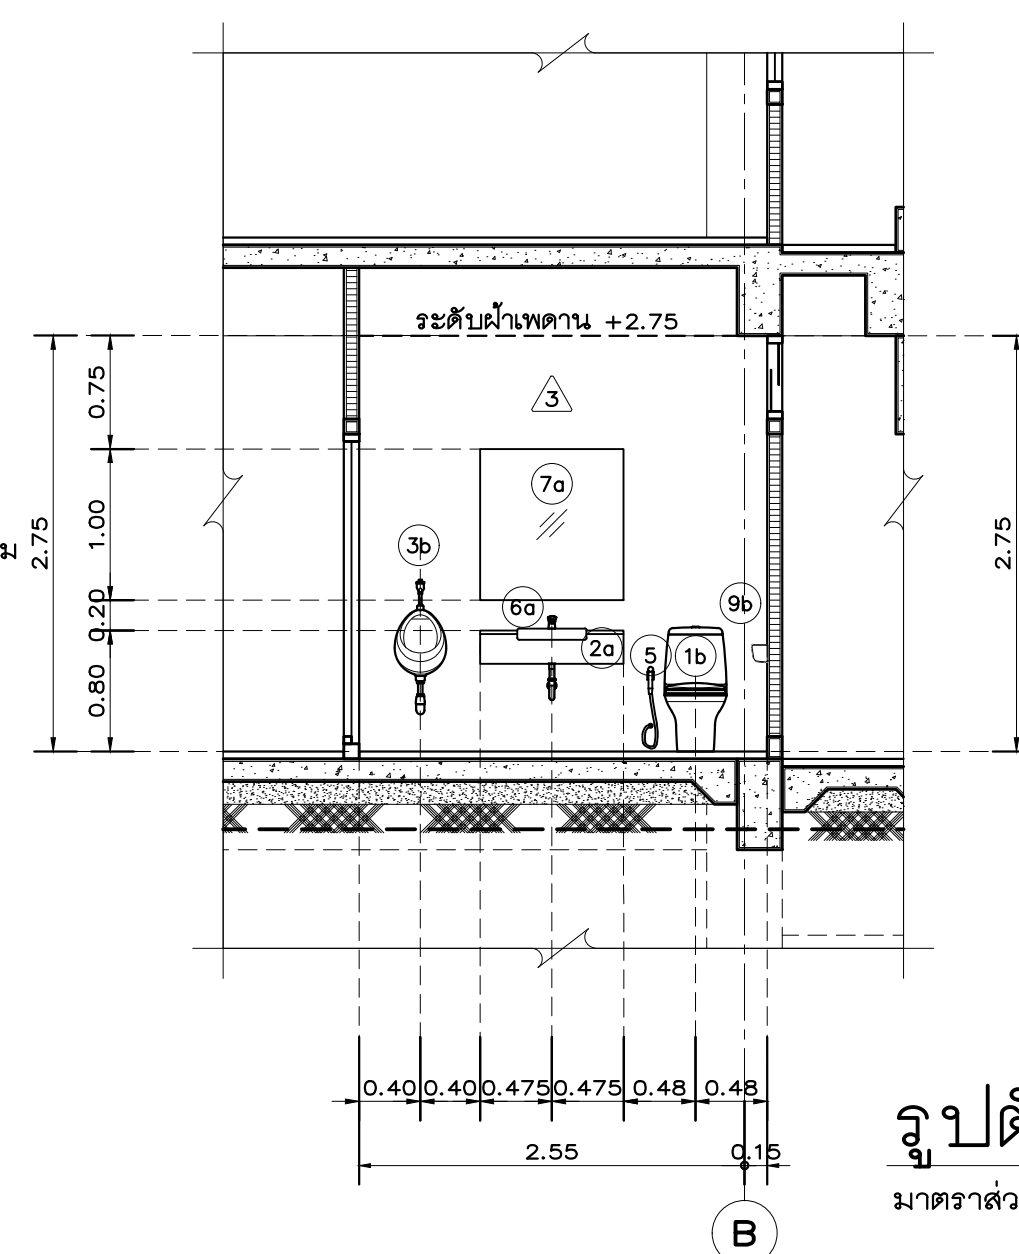


รูปตัด B-B

มาตราส่วน 1: 50

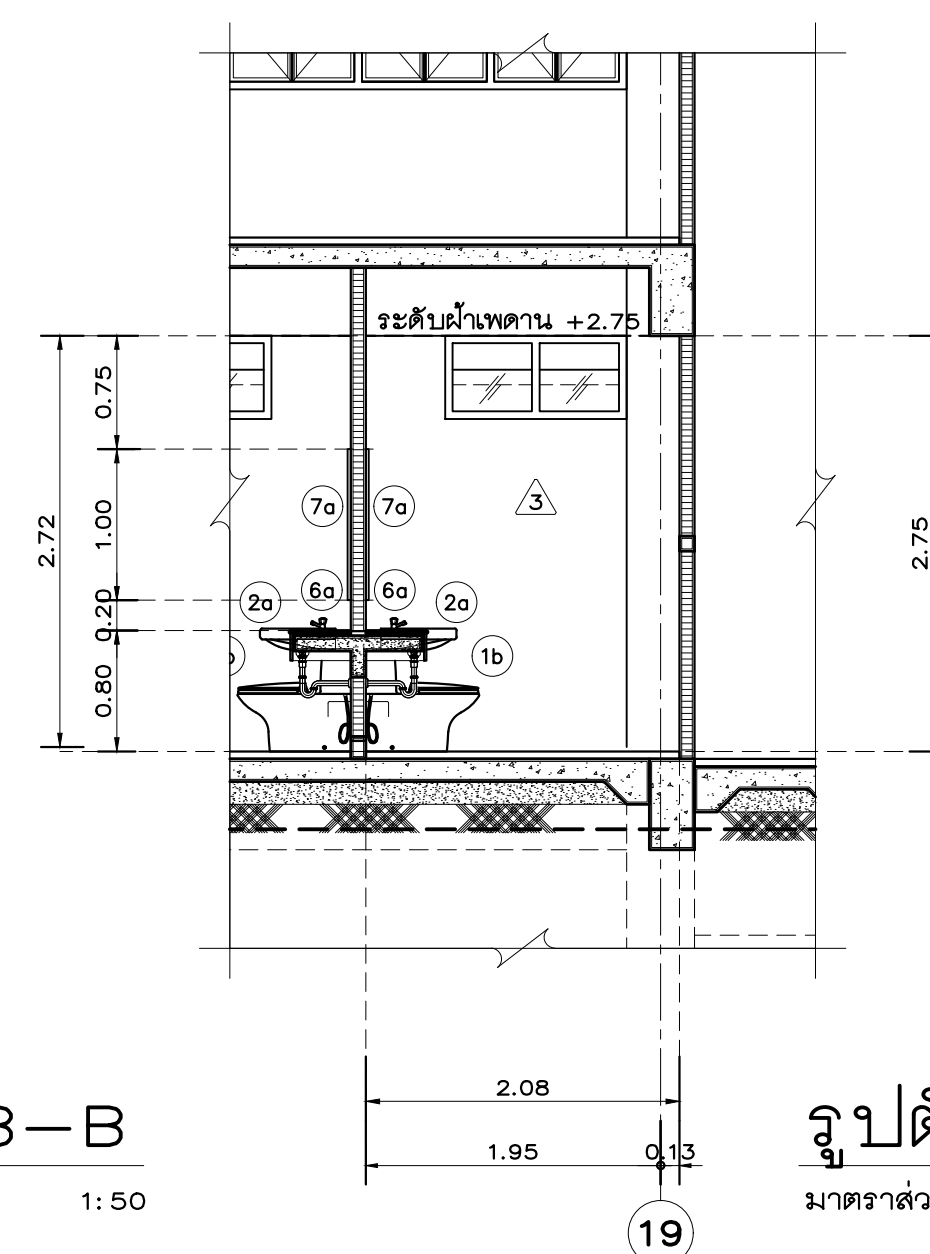





รูปตัด C-C

มาตราส่วน 1: 50

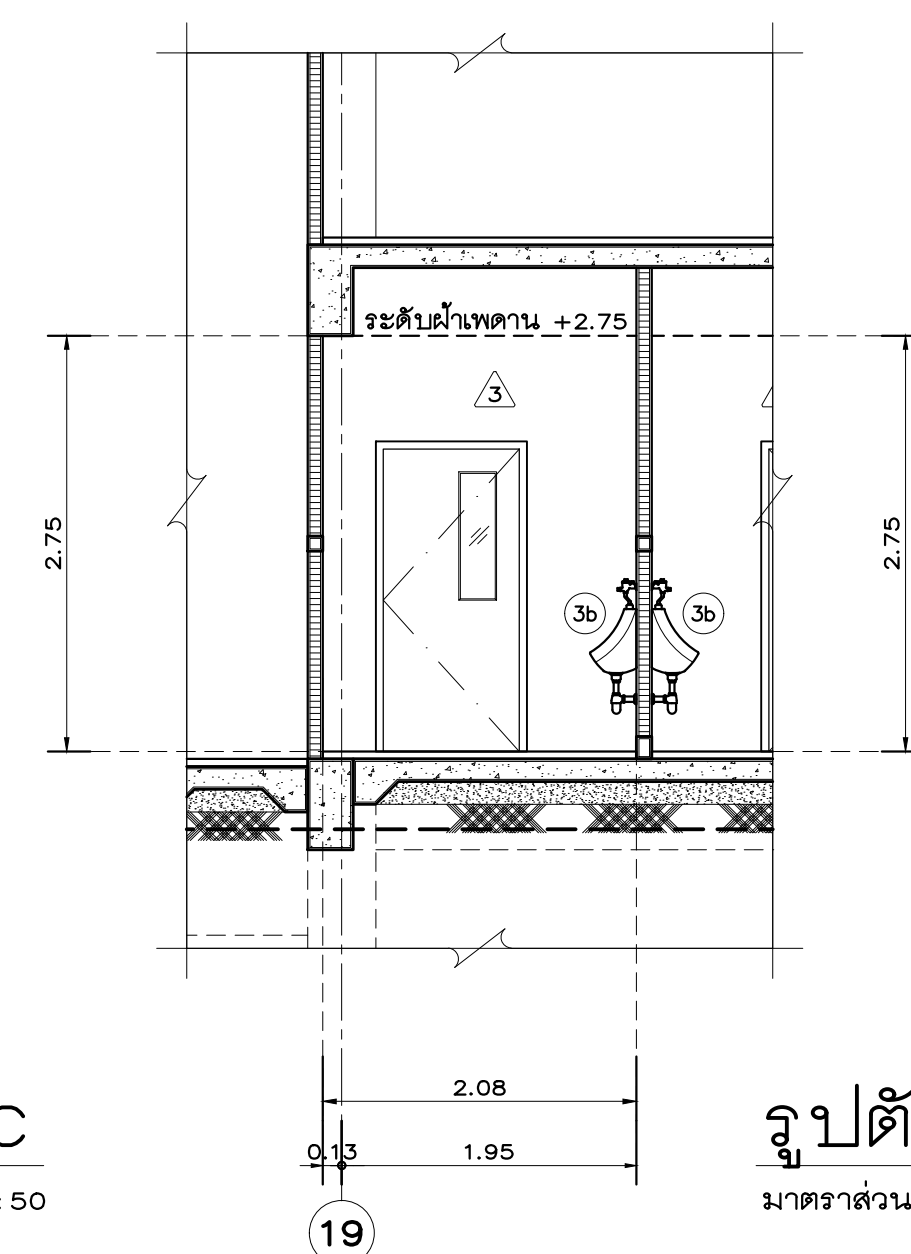

รูปตัด D-D


มาตราส่วน 1: 50

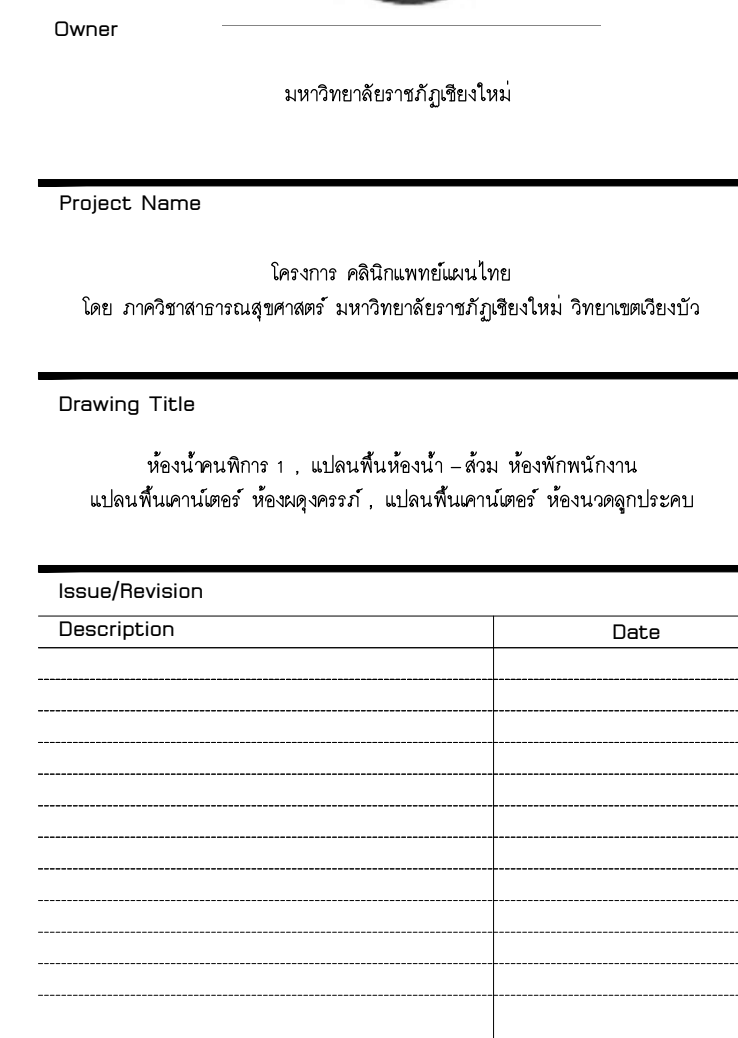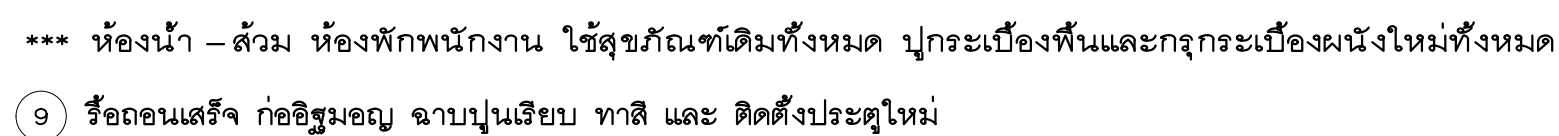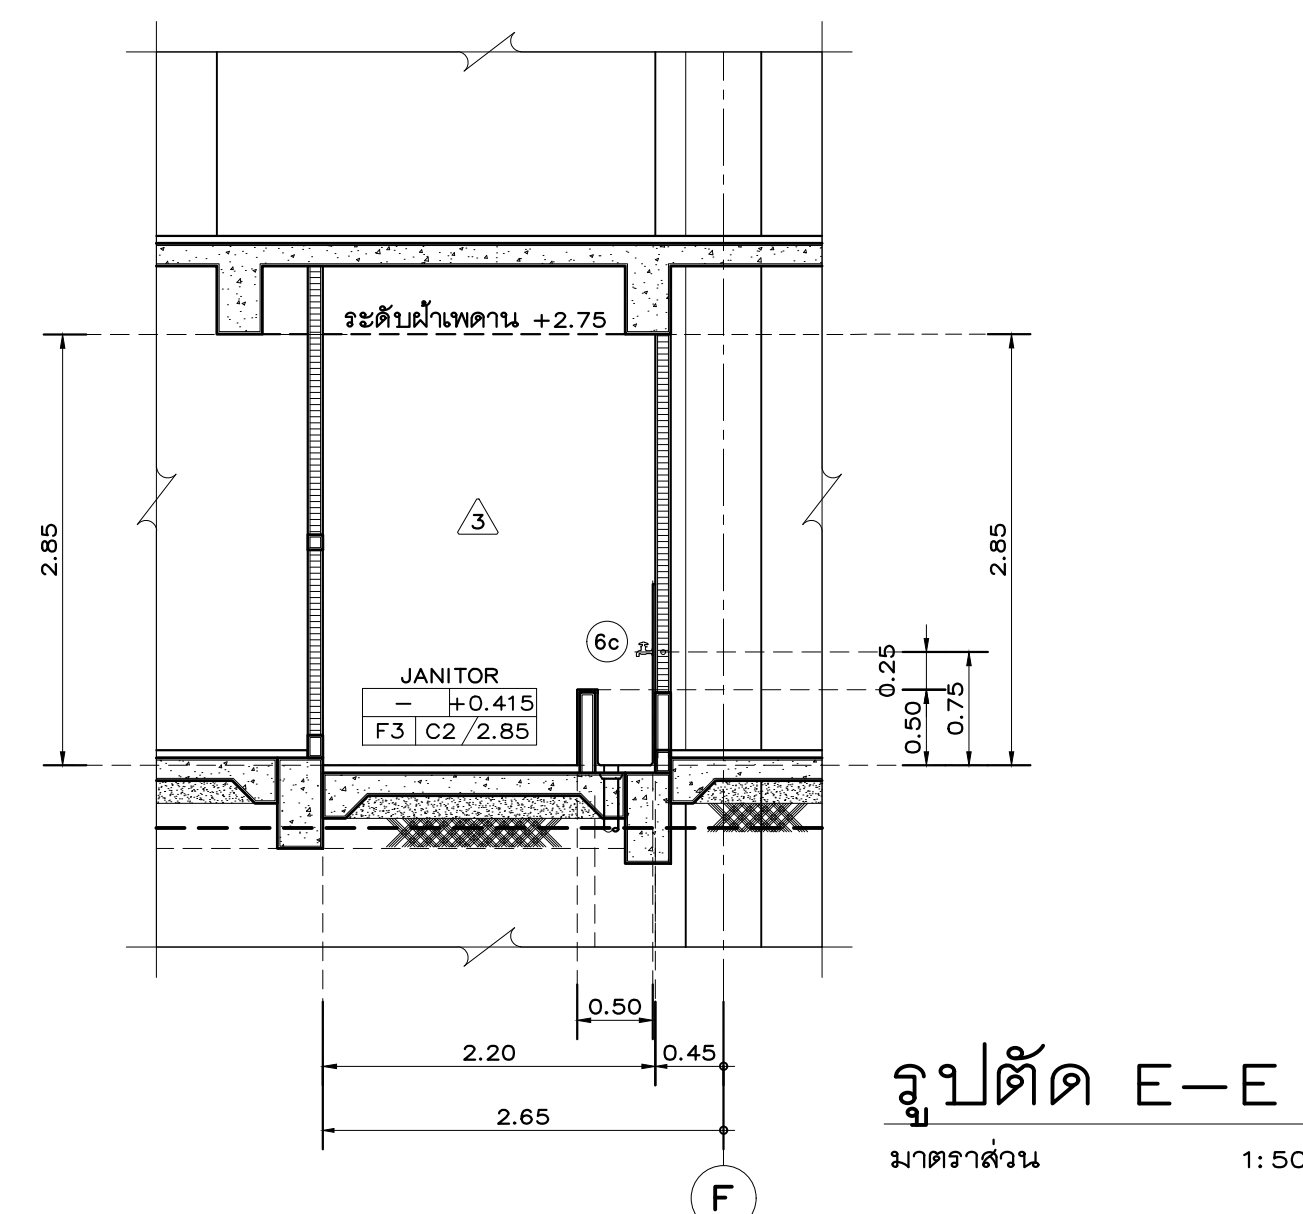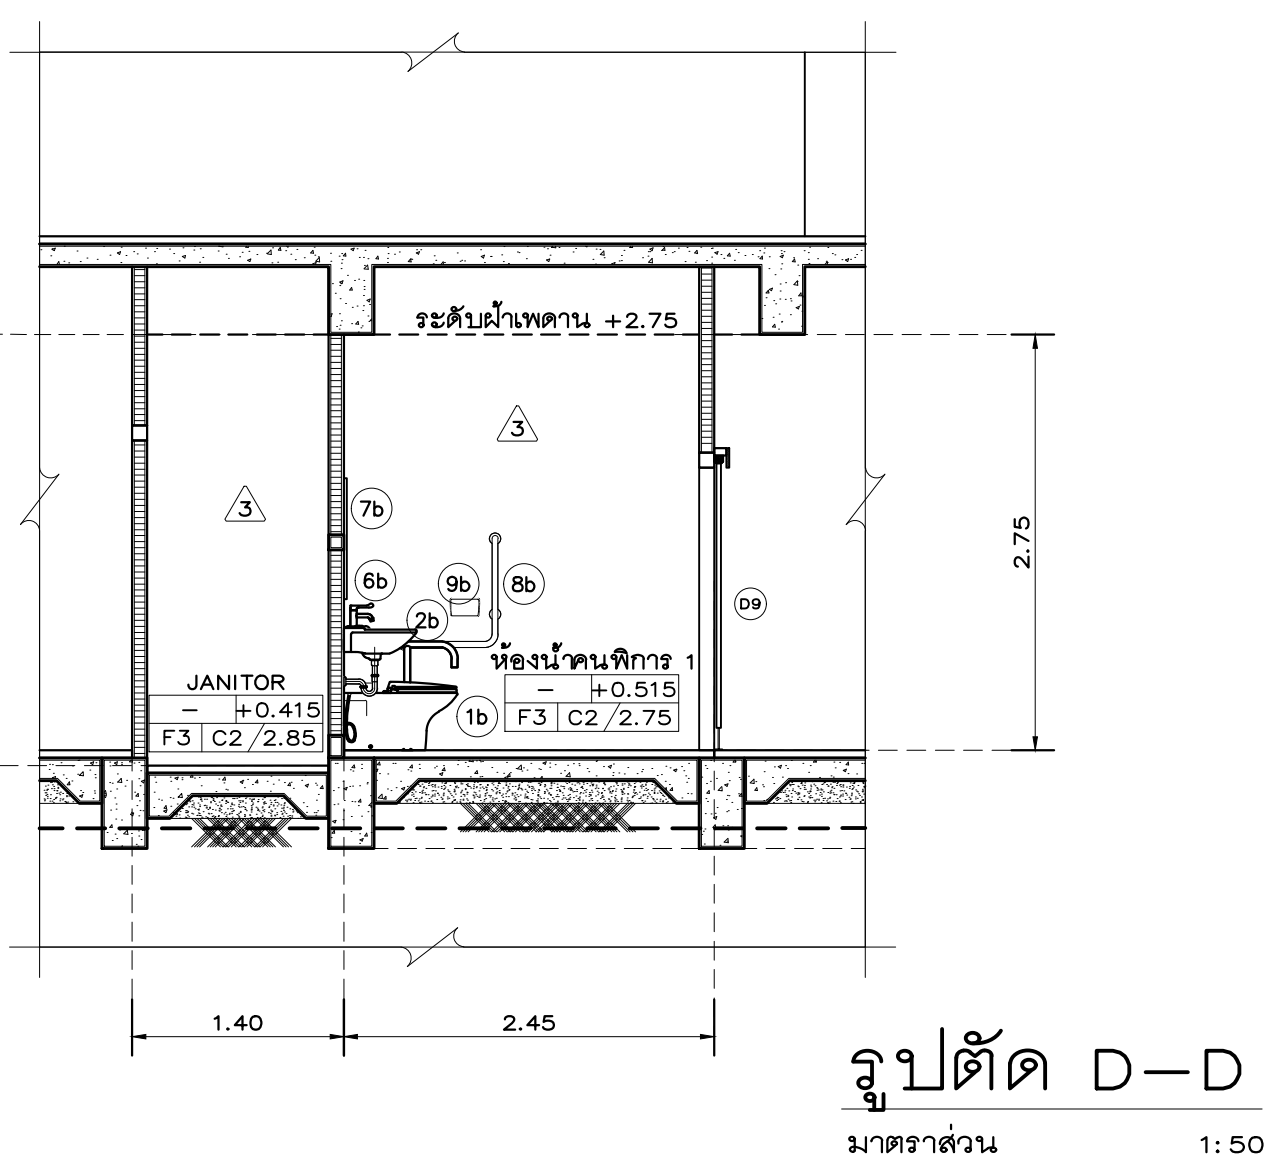


Planning
Architectural Design
Project Consultant
Construction Management

300/27-28 Moo 10, Tambol Maeheha, Muang, Chiangmai 50100 Thailand
Tel : +66 (0) 5380 4671 Fax : +66 (0) 5380 4672
E-mail : axisgroup1994@gmail.com


Architect	Authorized Signature
สถาปนิก ผู้ลงนาม	รศ. 511
นายอ. นามานันท์	รศ. 9185
สถาปัตย์ ชัยชนะชัย	รศ.16489
ศิริพร ท. กลิ่นหอม	รศ.17128
Structural Engineer	Authorized Signature
Electrical Engineer	Authorized Signature
Sanitary Engineer	Authorized Signature
วิศวกร สถาปัตย์สุขาภิบาล	รศ. 73
สุวิทย์ ศรี นันทะโชติ	รศ. 3619
Mechanical Engineer	Authorized Signature
Interior Design	Authorized Signature
ผู้ช่วย สถาปัตย์ตกแต่งภายใน	รศ.10218
Landscape Design	Authorized Signature
พนักง. สถาปัตย์	รศ. 66
Drawn By	Authorized Signature
ผู้ร่าง จิตนันทน์	
Printed Date	Drawing No.
	A-407/26
Ref. File	Date

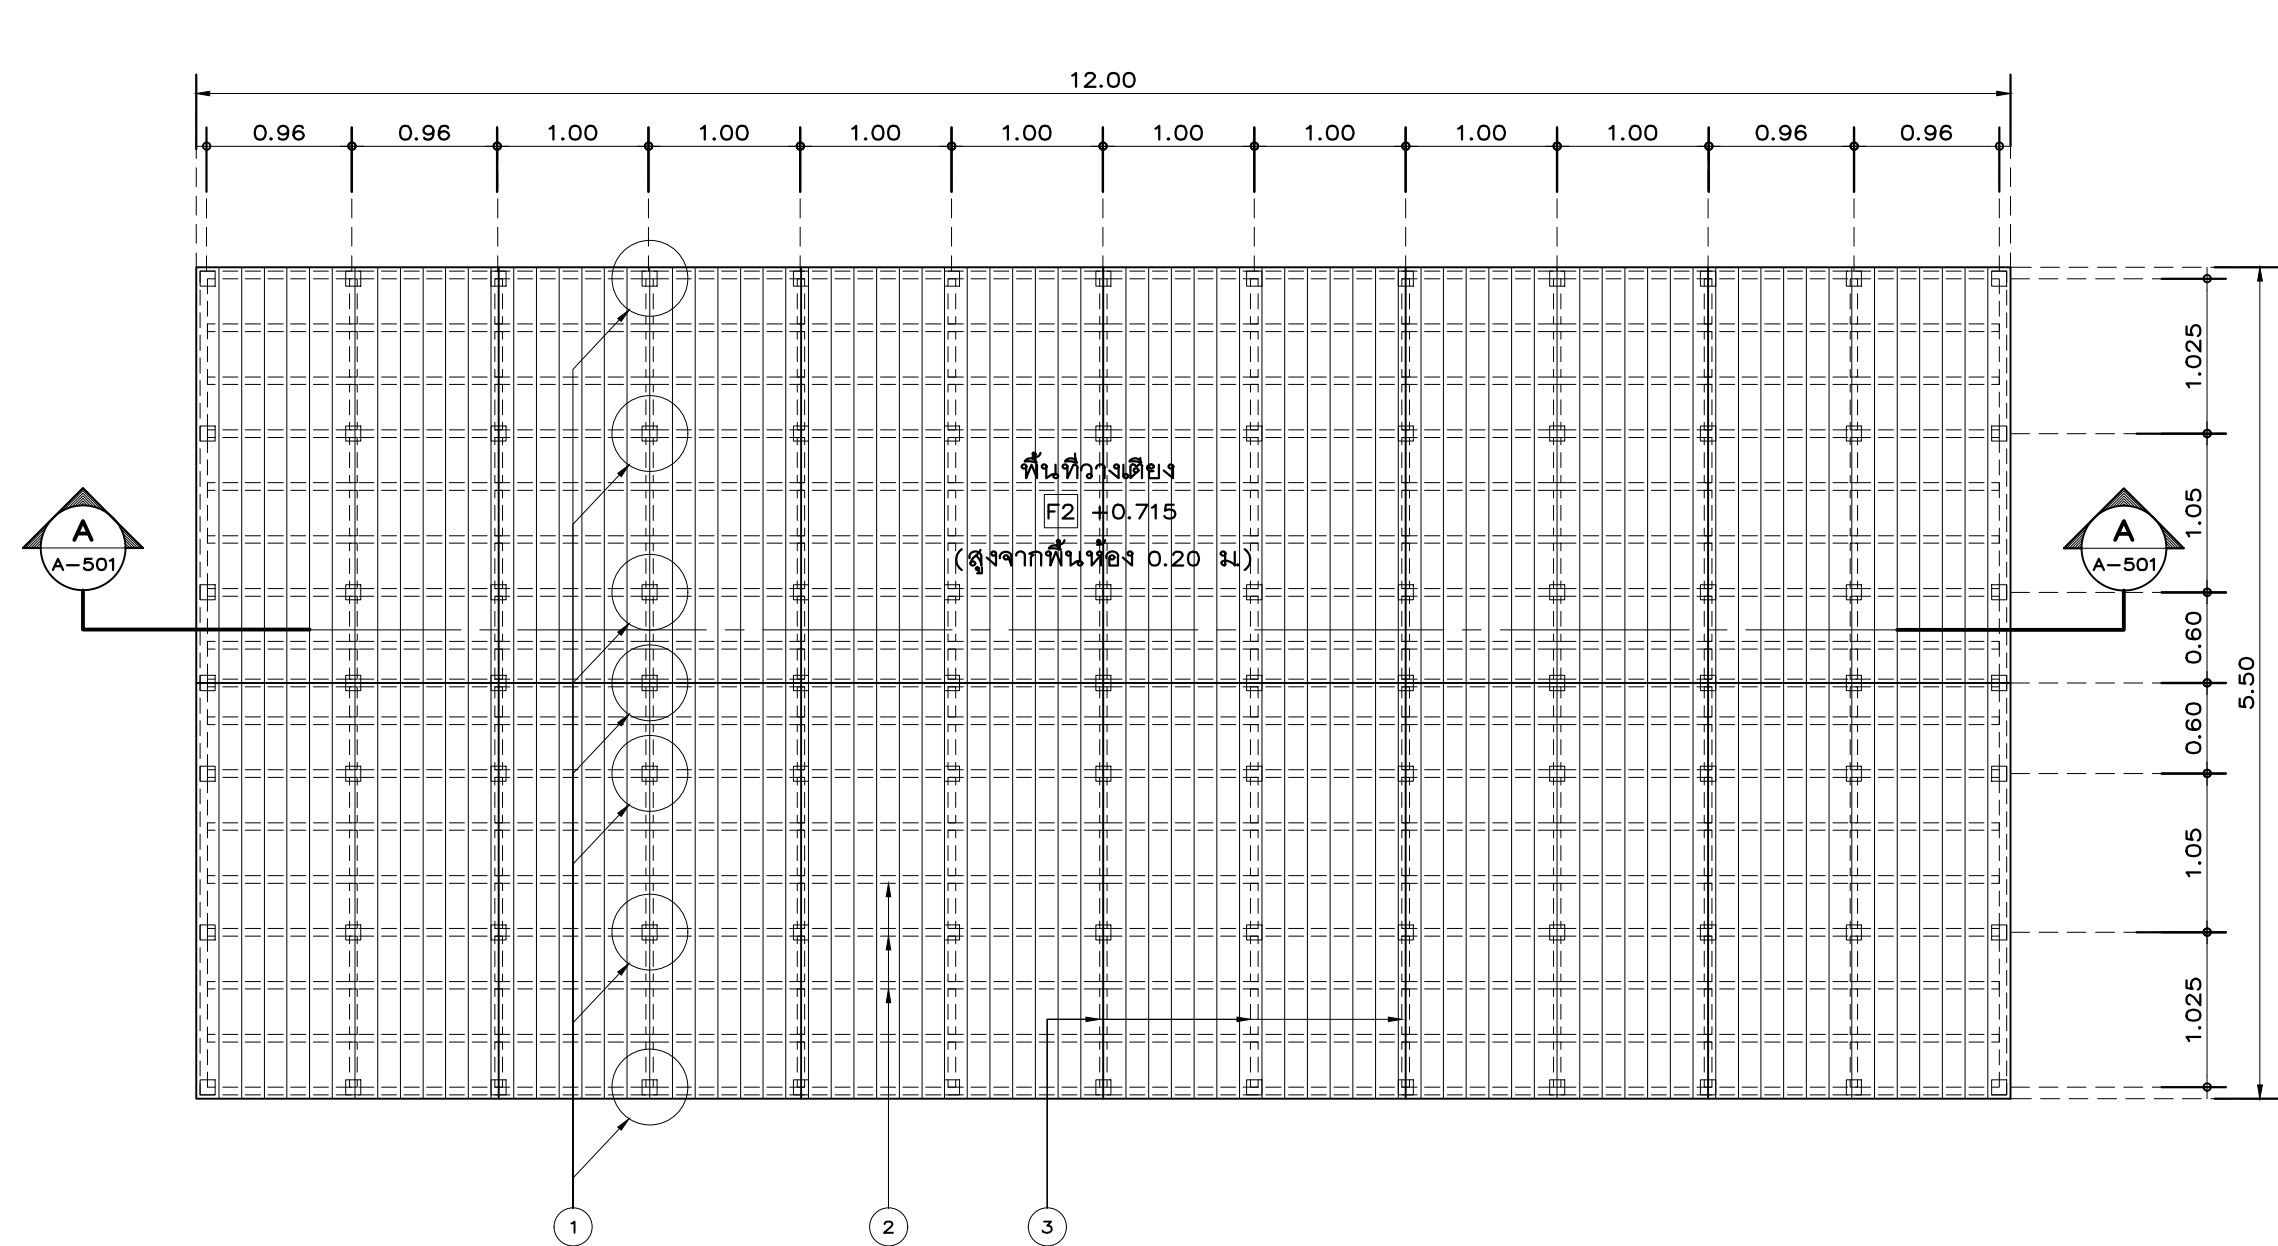

แปลน
มาตราส่วน 1: 50

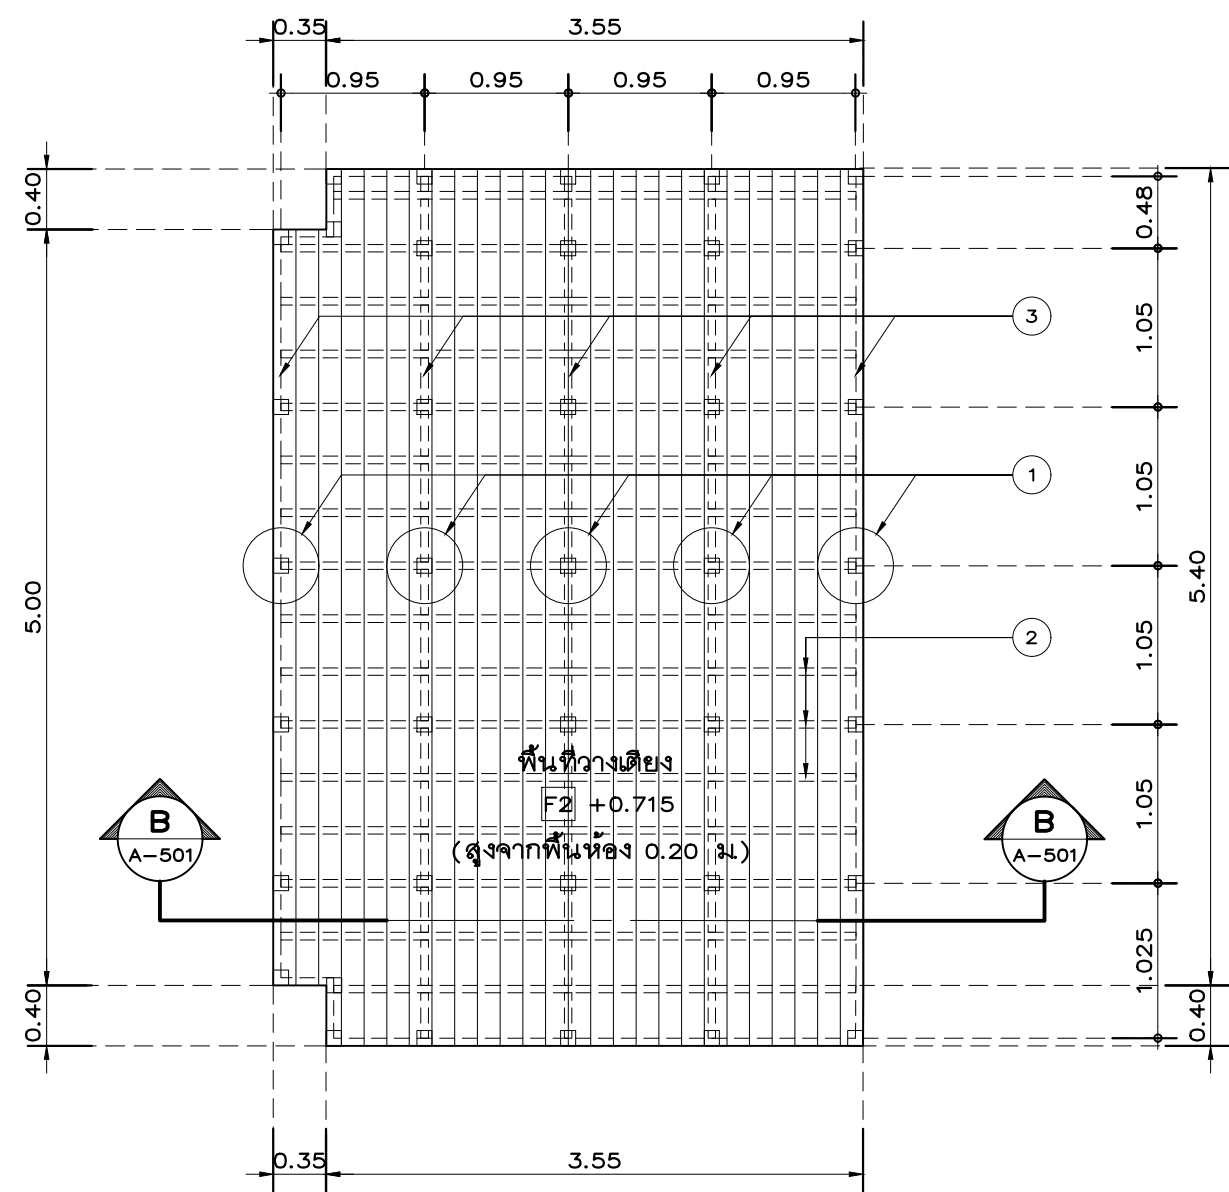


แปลน
มาตราส่วน 1: 50

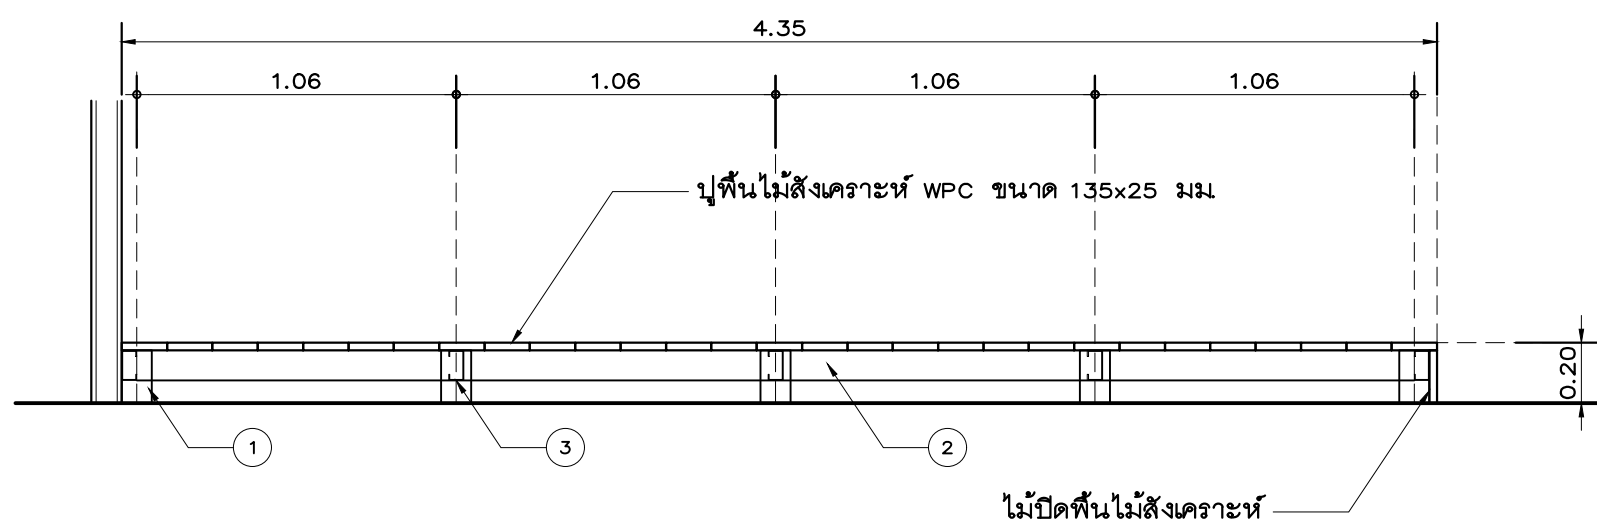


รูปตัด B-B
มาตราส่วน 1: 25

แบบขยาย พื้น F2 ห้องนวดลูกประคบ
มาตราส่วน 1: 50

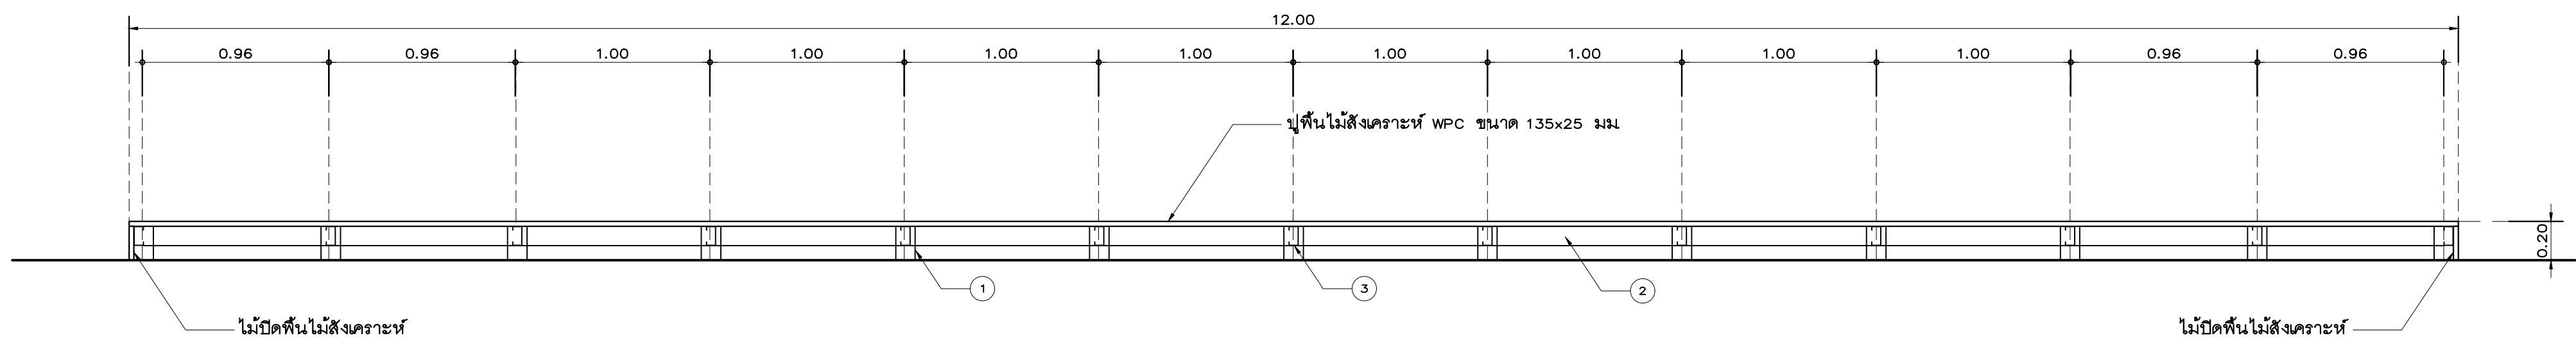


รูปตัด A-A
มาตราส่วน 1: 25

แบบขยาย พื้น F2 ห้องปฏิบัติการแพทย์แผนไทย
มาตราส่วน 1: 50

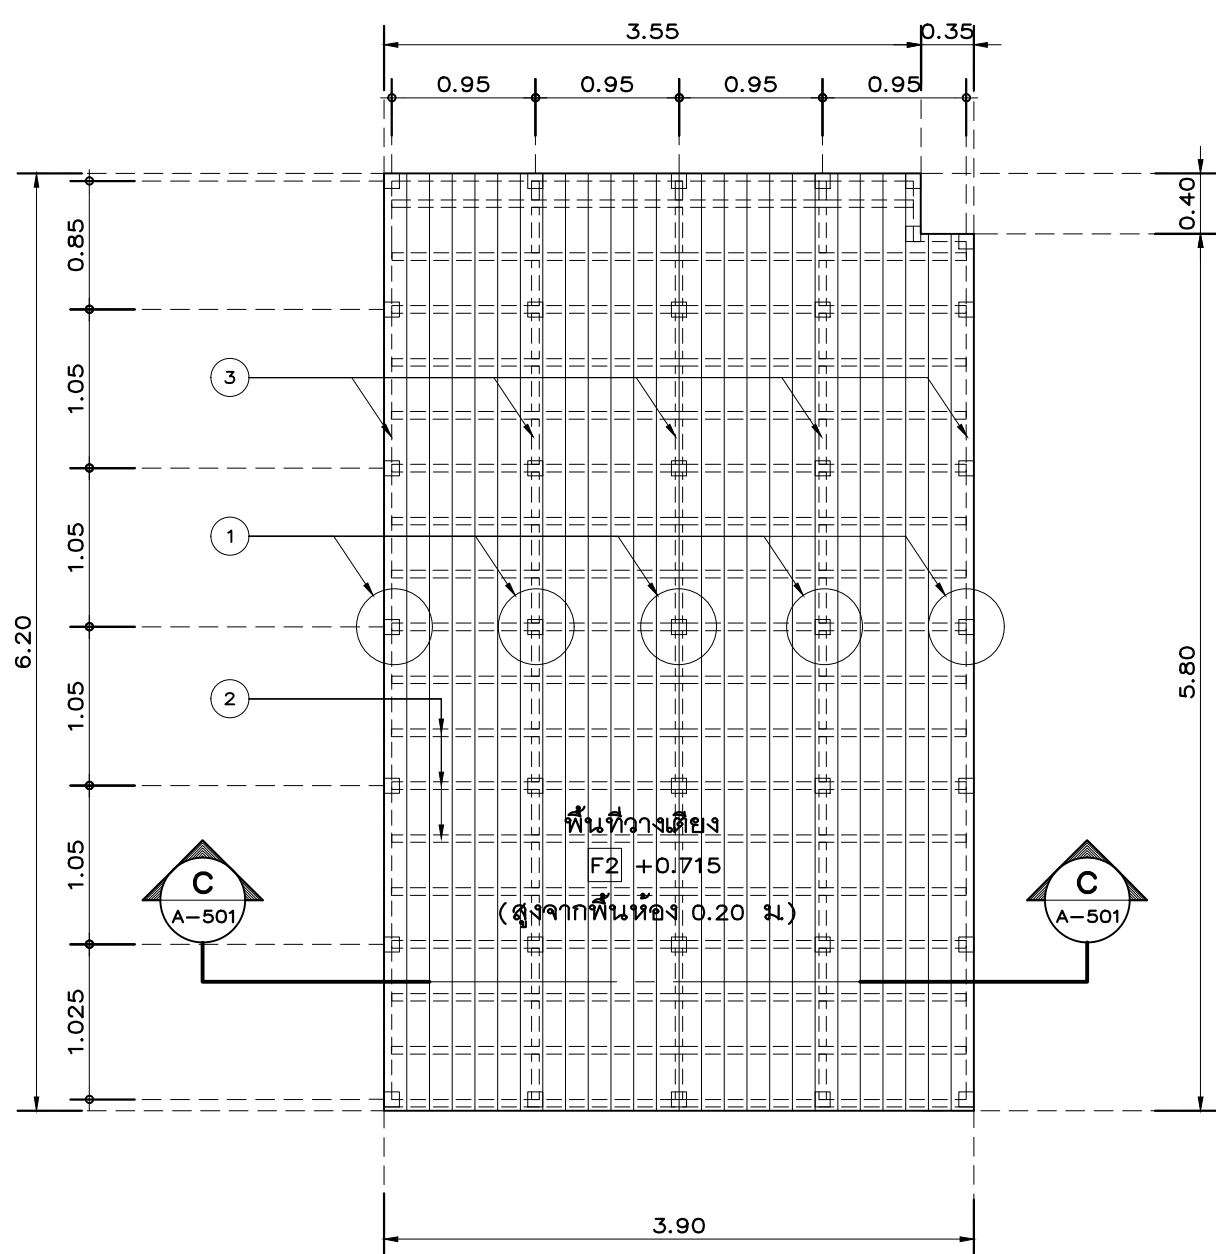

แปลน
มาตราส่วน 1: 50

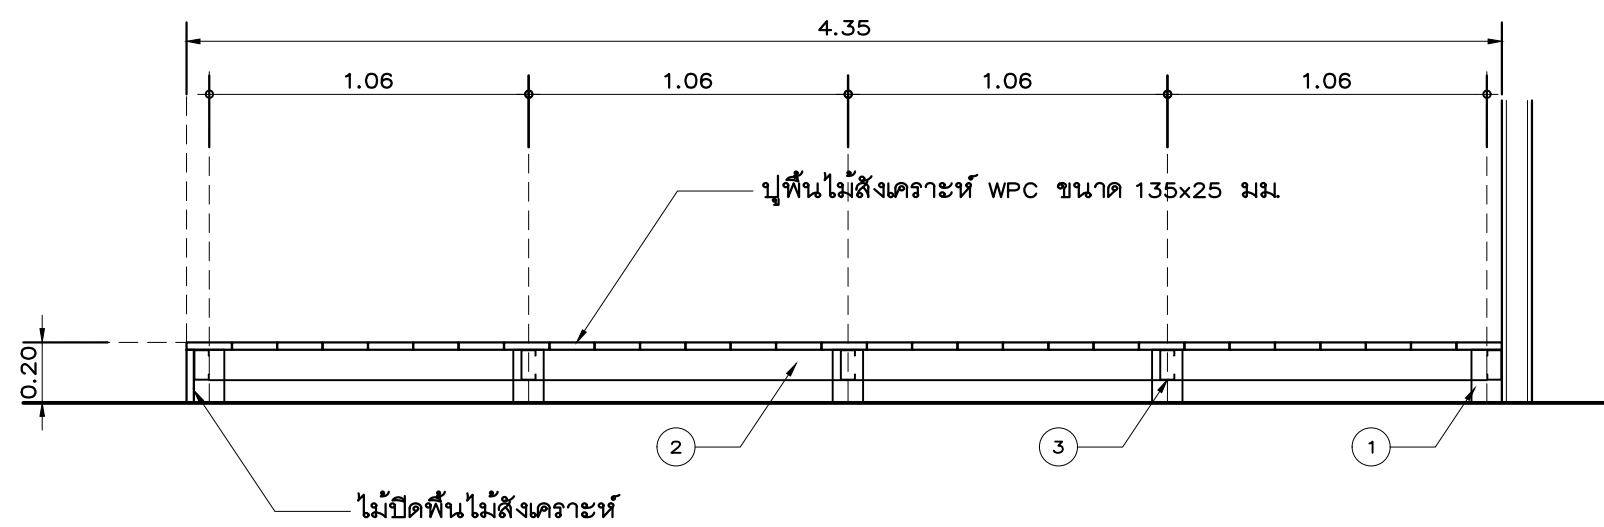

รูปตัด C-C
มาตราส่วน 1: 25

แบบขยาย พื้น F2 ห้องผดุงครรภ์ไทย
มาตราส่วน 1: 50

รายการโครงสร้างพื้น

- เสา เหล็ก 28-100x50x2.3 มม
- ตง เหล็ก 8-100x50x2.3 มม @ 0.35 ม
- คาน เหล็ก 8-100x50x2.3 มม

ลำดับ	รายละเอียด
รายการพื้น	
F2	ปูพื้นไม้สังเคราะห์ WPC ขนาด 135x25 มม แบบกลวง , สี และ ลาย กำหนดภายหลัง ติดตั้งแบบ คลิปล็อก หรือ ที-ล็อก โครงค้ำเหล็ก 8-100x50x2.3 มม



Owner	มหาวิทยาลัยราชภัฏเชียงใหม่
Project Name	โครงการ คลินิกแพทย์แผนไทย โดย ภาควิชาสาธารณสุขศาสตร์ มหาวิทยาลัยราชภัฏเชียงใหม่ วิทยาลัยสัตว
Drawing Title	แบบขยายพื้น F2
Issue/Revision	
Description	Date

Axisgroup
Co.,Ltd.

Planning
Architectural Design
Project Consultant
Construction Management

300/27-28 Moo 10, Tambol Maheas, Muang, Chiangrai 50100 Thailand
Tel : +66 (0) 5380 4671 Fax : +66 (0) 5380 4672
E-mail : axisgroup1994 @ gmail.com

Architect	Authorized Signature
อนุรัตน์ คุณะยงค์ วิชา 511 นพดล แฉ่นาย วิชา 9185 ชลสิทธิ์ ชื่นชัย วิชา 16489 พิชิตพล กสิมทอง วิชา 17128	
Structural Engineer	Authorized Signature
Electrical Engineer	Authorized Signature
Sanitary Engineer	Authorized Signature
จรัสพล ศิษย์บุญศรี วิชา 73 แสงชูศรี นันตะจันทร์ วิชา 3619	
Mechanical Engineer	Authorized Signature
Interior Design	Authorized Signature
สุระชาติ อินทวรรณ วิชา 10218	
Landscape Design	Authorized Signature
พลิง สิทธิธรรม วิชา 66	
Drawn By	Authorized Signature
พิชิตพล กสิมทอง	
Printed Data	Drawing No.
	A-501/26
Ref. File	Date