

แบบวิศวกรรมไฟฟ้าและสื่อสาร

ELECTRICAL

อาคาร H



CMRU

แบบก่อสร้างหอพักนักศึกษา 7 ชั้น กลุ่มที่ 3 อาคาร G และ H
มหาวิทยาลัยราชภัฏ เชียงใหม่
สถานที่ตั้ง ศูนย์แม่ริม อำเภอแม่ริม จังหวัดเชียงใหม่

DRAWING SET ISSUED OF PACKAGE


E แบบวิศวกรรมไฟฟ้าและสื่อสาร
ELECTRICAL

11

TOTAL SHEETS: 11
PROJECT NO.

ISSUED DATE :

[illegible]

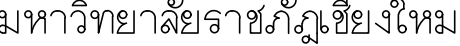

96 Moo 2
Fa Ham Muang Chiangmai 5000
Tel 081 3660002

PROJECT

กลุ่มที่ 3 อาคาร G และ H

LOCATION:
ศูนย์แม่ริม อำเภอแม่ริม
จังหวัดเชียงใหม่

ARCHITECTS:


น. รัตนดรัป. ก-สธ 17474

งไกร ถันนิทว ภ-สธ 18332

LANDSCAPE ARCHITECTS:

[illegible]

ENGINEERS:

ช. ไชยแสน สย.8674 4-5x25/8

ชัย ทองพันธ์ ภย 33429

ELECTRICAL ENGINEERS:


SANITARY ENGINEERS:


MECHANICAL ENGINEERS:


TITLE:

RISER DIAGRAM

SCALE:

1:100

APPROVED BY:

REVISION

[illegible]

PROJECT NO :

อาคาร H


SHEETS NO:

04

E-04

TOTAL SHEET:



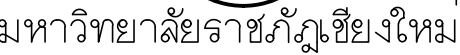

96 Moo 2
Fa Ham Muang Chiangmai 5000
Tel 081 3660002

PROJECT:

อาคารหอพักนักศึกษา 7 ชั้น
กลุ่มที่ 3 อาคาร G และ H

CATION:

ศูนย์แม่ริม อำเภอแม่ริม
จังหวัดเชียงใหม่

ARCHITECTS:

พ.ว.ญ.ชัย สุธรรมชาว ส-สท 3000

วรรัตน์ รัตนตรัย ภ-สธ 17474

เกรียงไกร กันนิภา ภ-สต 18332 *เกรียงไกร*

LANDSCAPE ARCHITECTS:

จิรัชย์ เจริญศิริวรกุล ส-ภส 79

GINEERS:

ศทาวุธ ไชยแสน สย.8674 4.1.2578

ศักดิ์ชัย ทองพันธุ์ ภย 33429

ELECTRICAL ENGINEERS:

จำนงค์ ไฉนวล สฟก.4537 

SANITARY ENGINEERS:


MECHANICAL ENGINEERS:

สมจิตร ชินะใจ สก.4172

TITLE:

ผังแสดงตำแหน่งหม้อแปลงไฟฟ้า

SCALE:

: 250

APPROVED BY:

REVISION

[illegible]

PROJECT NO :

อาคาร H



E-06

SHEETS NO:


06

TOTAL SHEET:

11

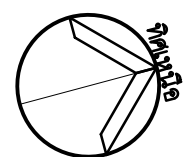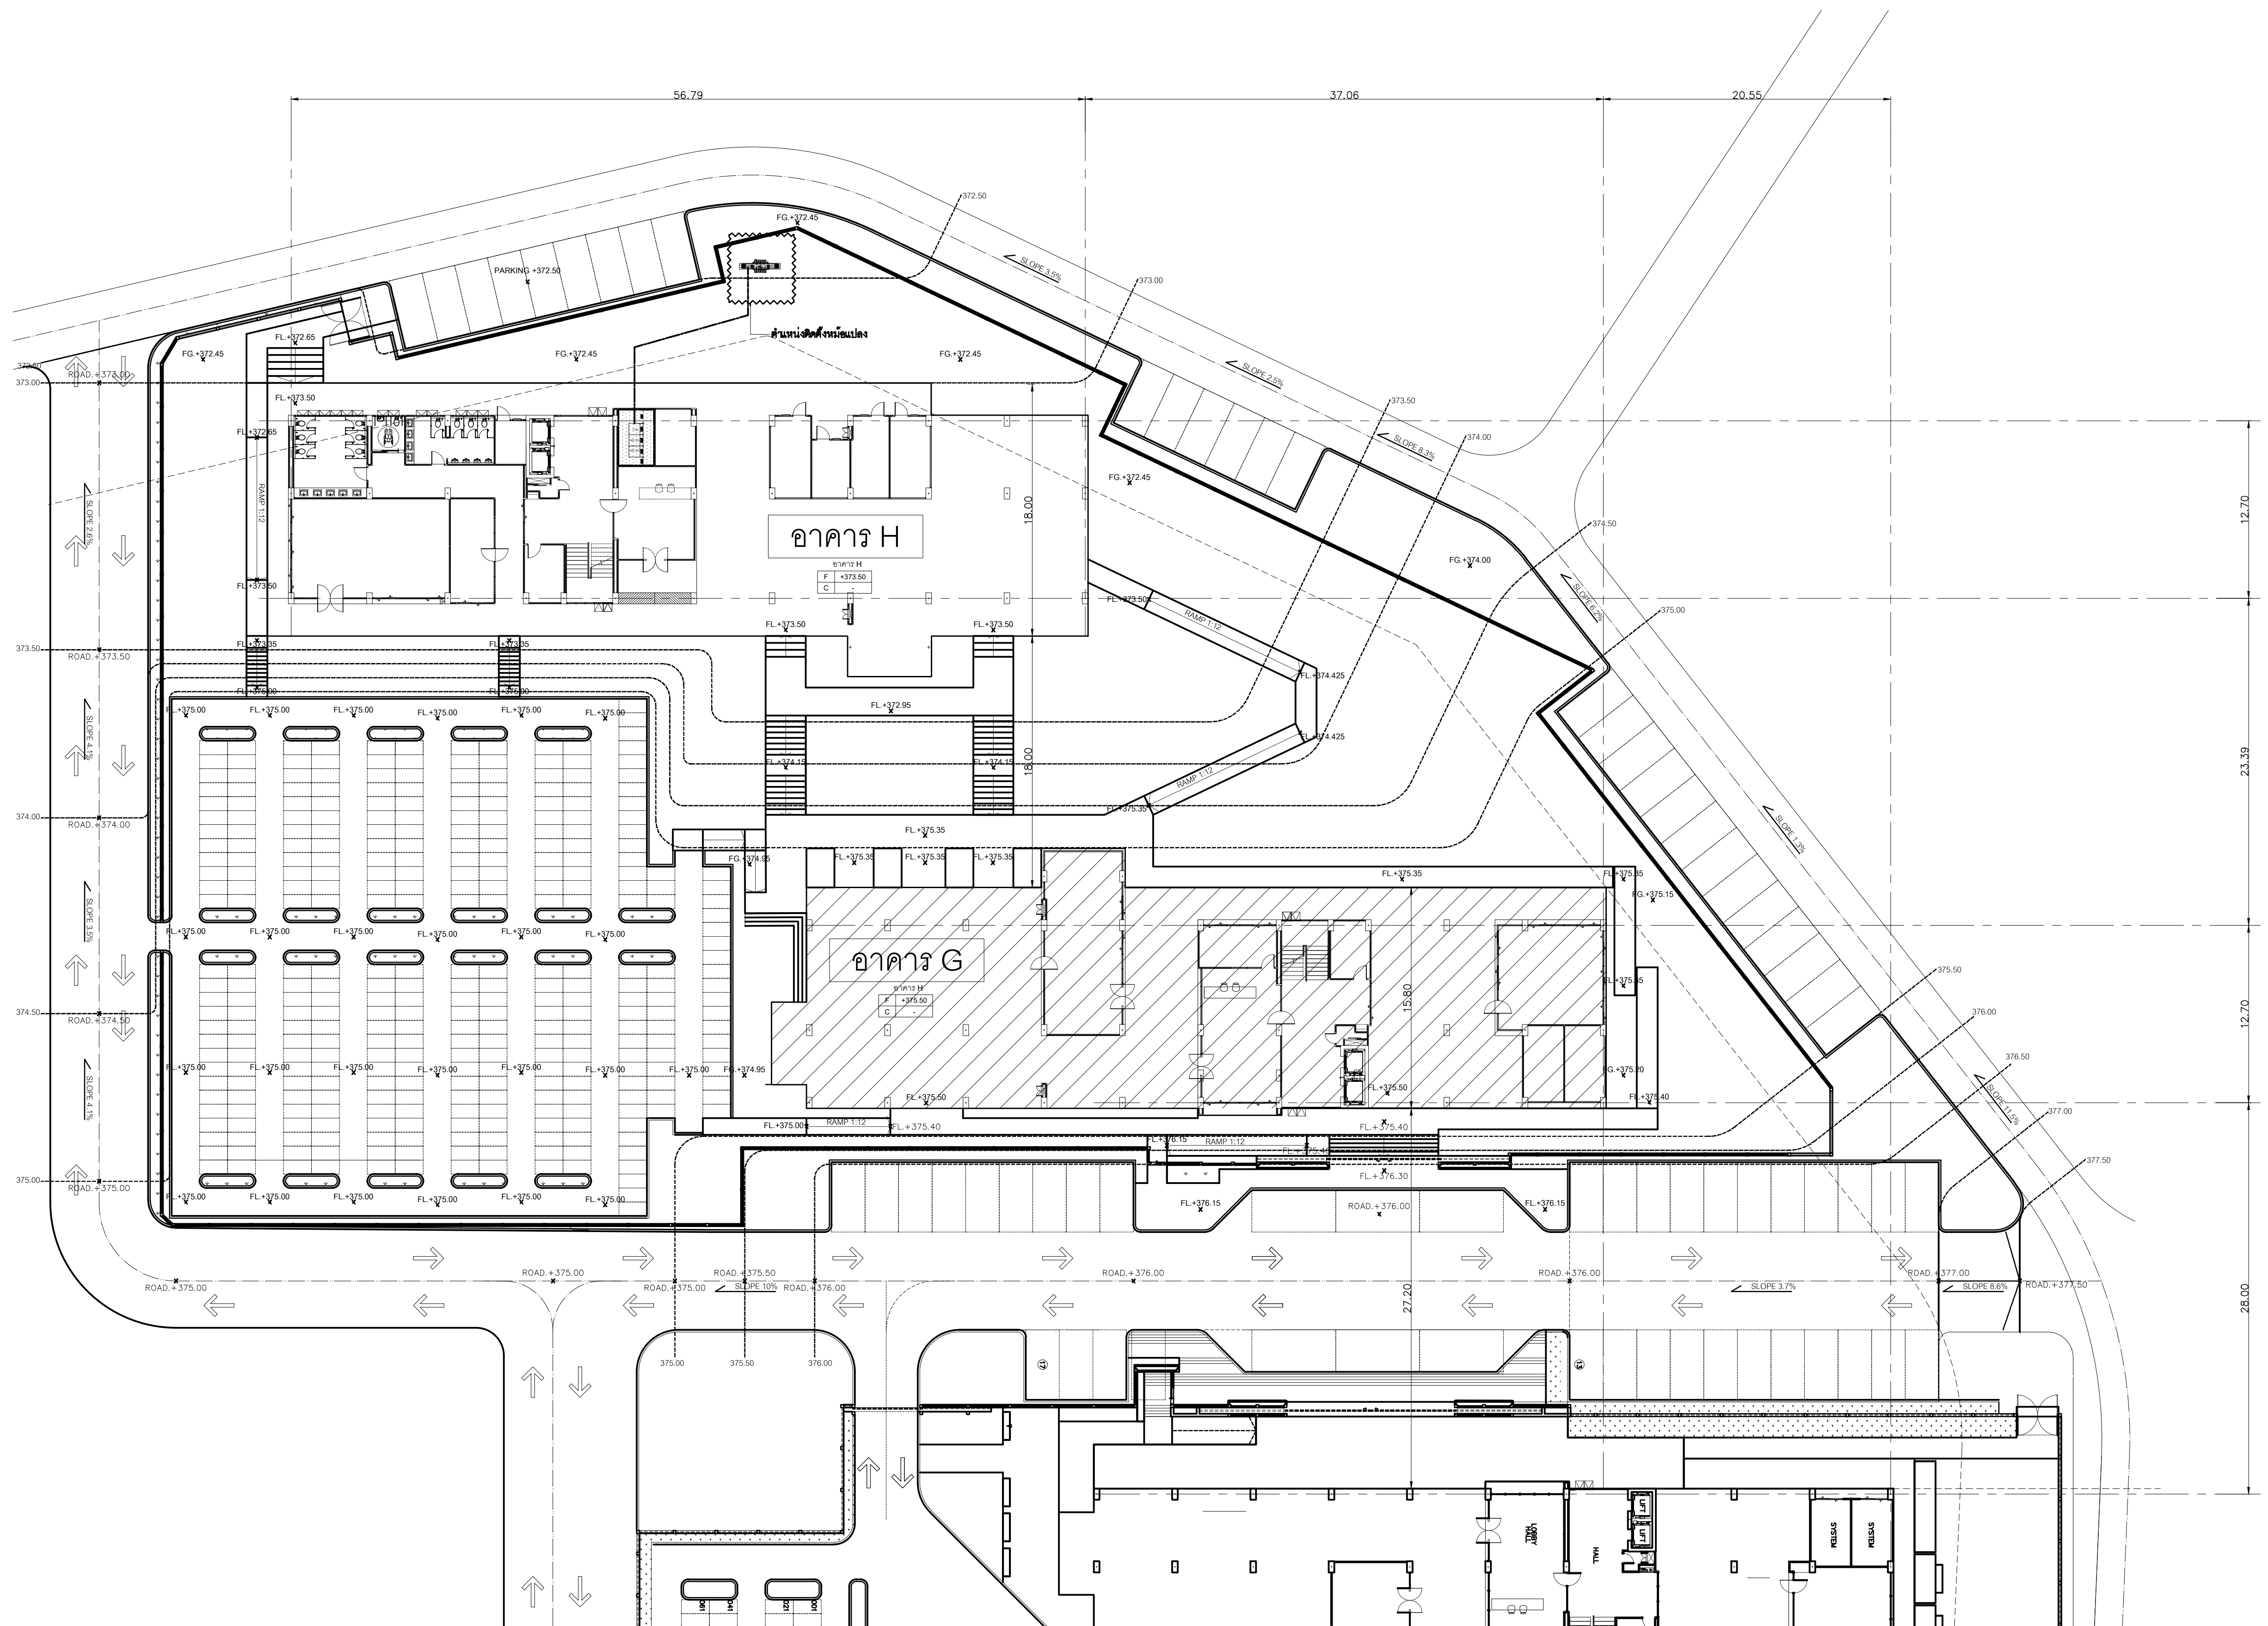

ผังแสดงตำแหน่งหม้อแปลงไฟฟ้า
มาตราส่วน 1 : 250

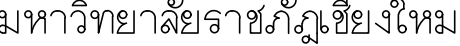

96 Moo 2
Fa Ham Muang Chiangmai 5000
Tel 081 3660002

PROJECT

อาคารหอพักนักศึกษา 7 ชั้น
กลุ่มที่ 3 อาคาร G และ H

LOCATION:

ศูนย์แม่ริม อำเภอแม่ริม
จังหวัดเชียงใหม่

ARCHITECT


วรรัตน์ รัตนตรี น-สธ 174

เกรียงไกร ถิ่นนิภา ๑-๕๑ 18332

LANDSCAPE ARCHITECTS:

จิรัชย์ เจริญศิริวรกุล ส-ภ 79

ENGINEERS

คทาวิธ ไชยแสน สย.8674

ศักดิ์ชัย ทองพันธ์ุ ภาช 334

ELECTRICAL ENGINEERS:

จำนงค์ ไฉนวล สฟก.45

SANITARY ENGINEERS:

ศุภชัย คงอินทร์ สส. 276

MECHANICAL ENGINEERS:

ดร. ชินะใจ สก.4172 -

TITLE:

SCALE:
1 : 100

APPROVED E

REVISION

[illegible]

PROJECT NO :


อาคาร H

SHEETS NO:

08

TAL SHEET

11

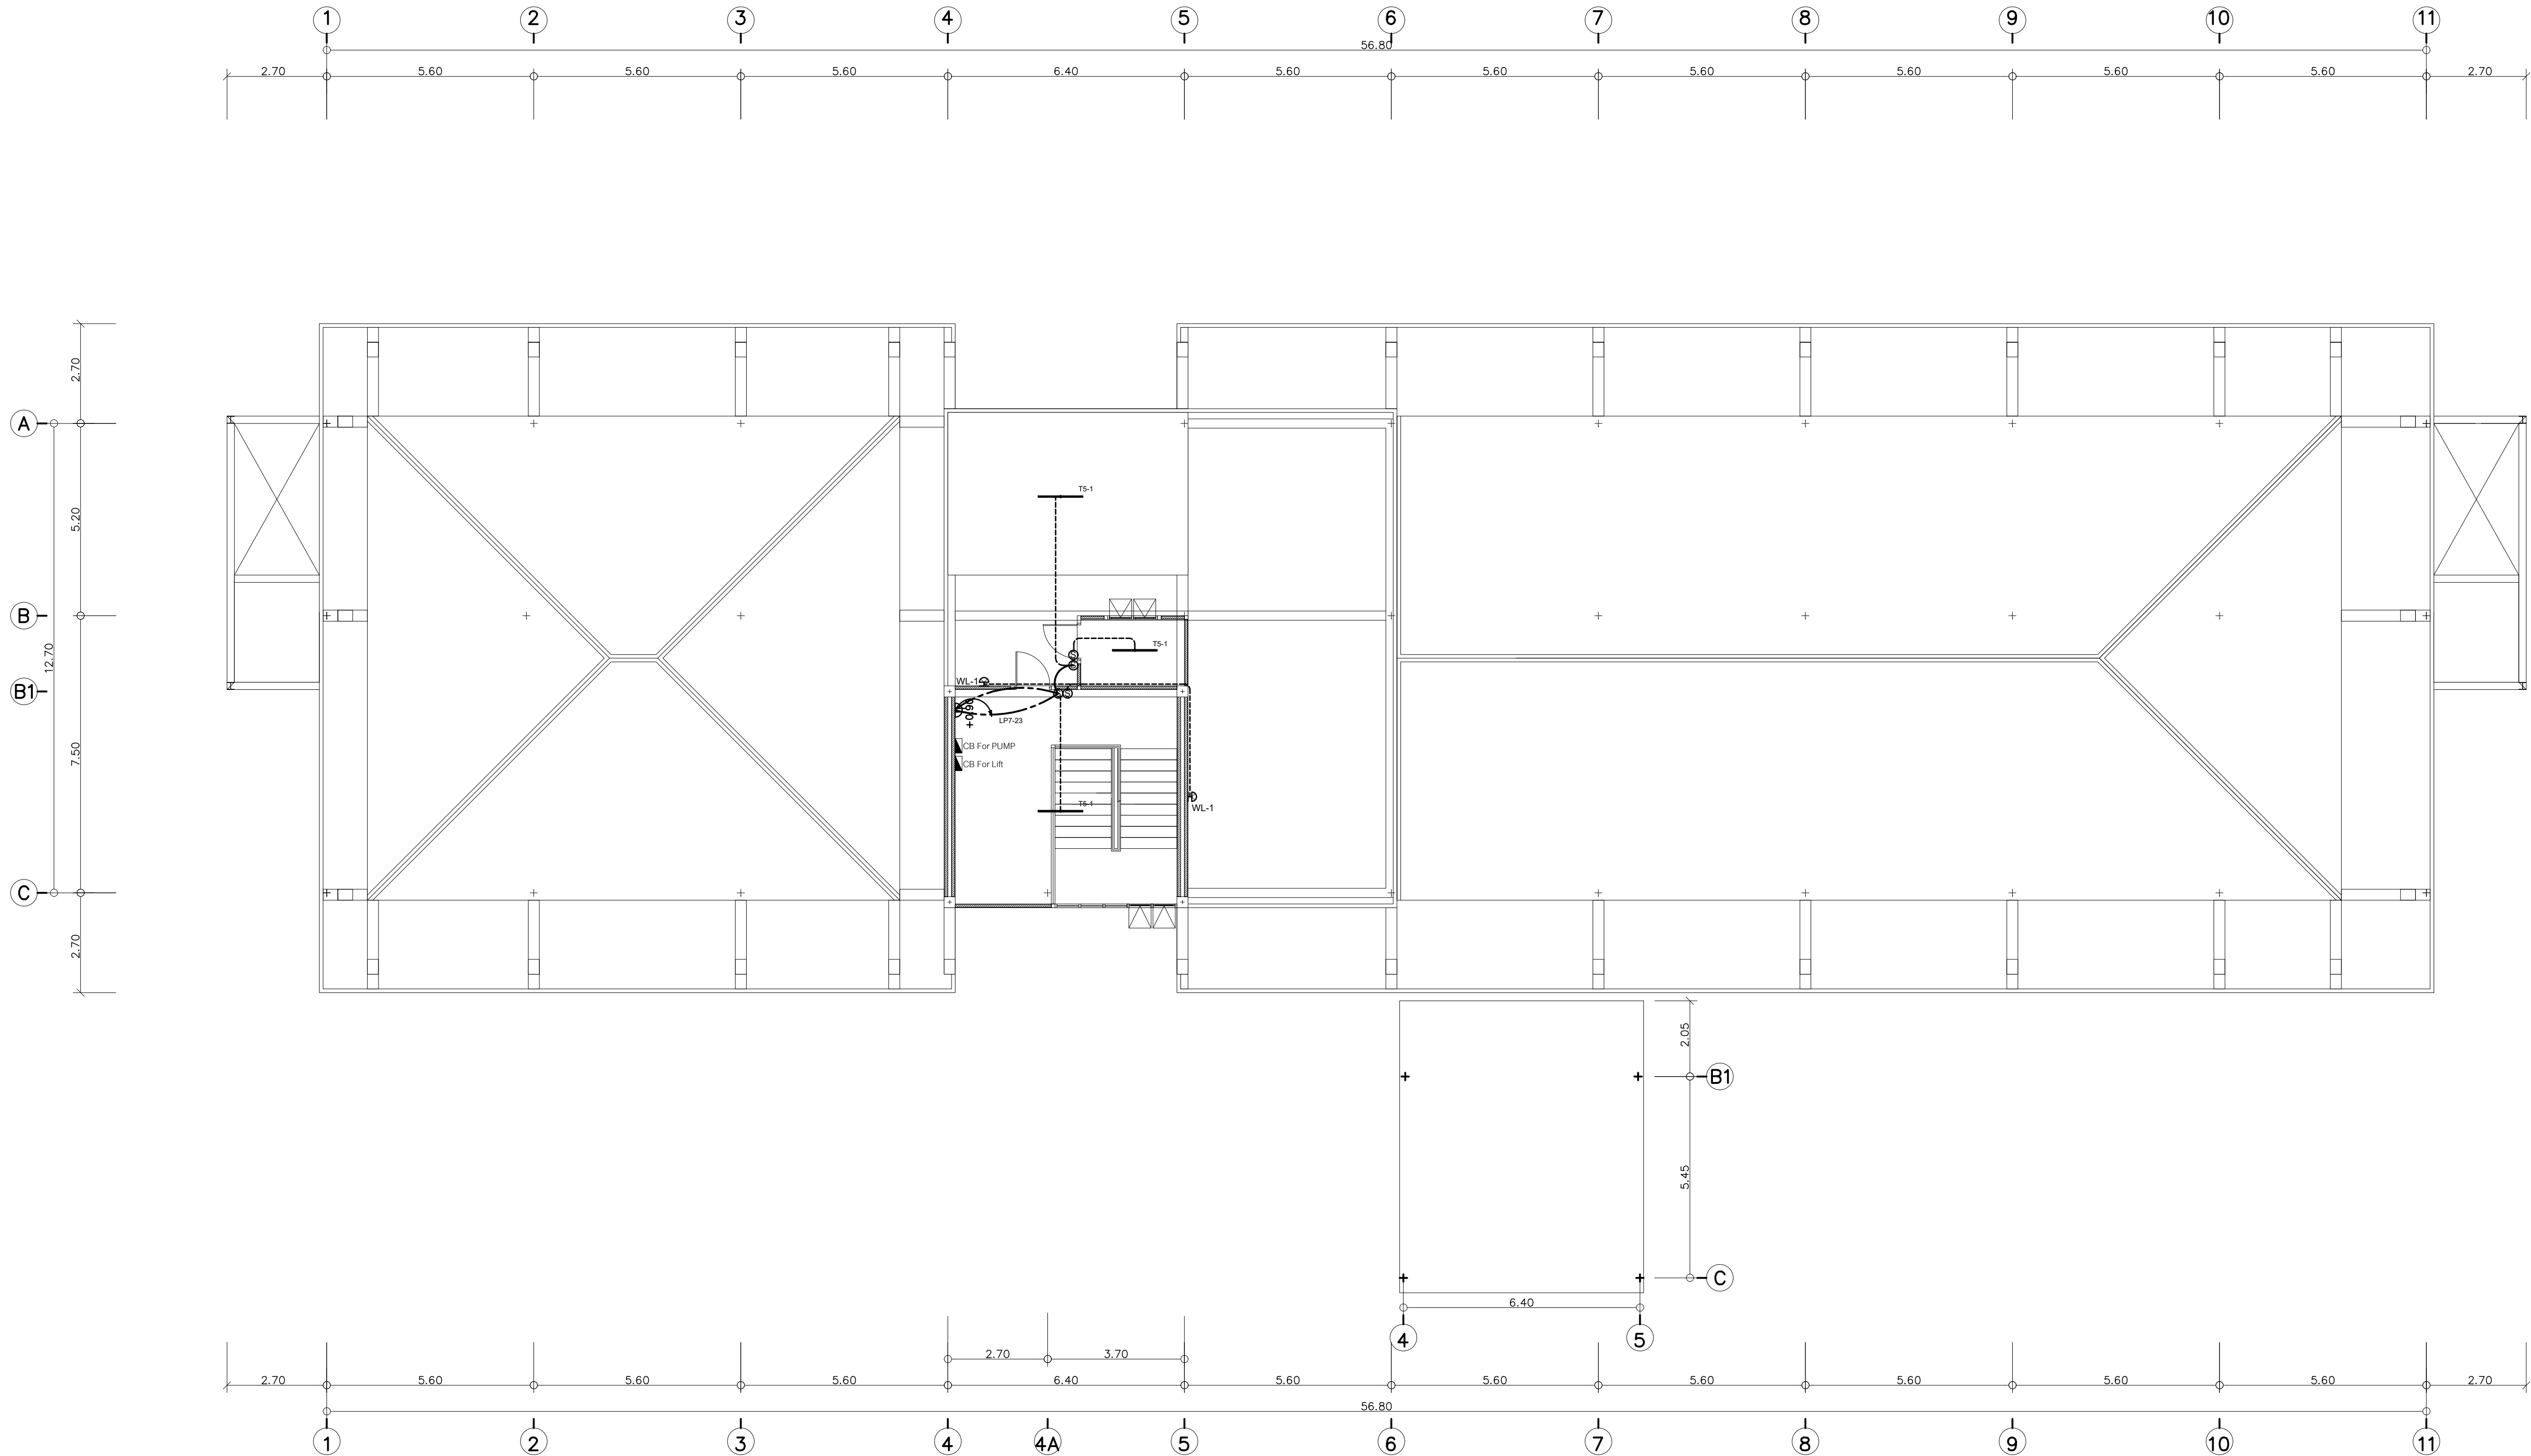

แปลนระบบไฟฟ้าแสงสว่าง , ตำแหน่ง PLUG ชั้้นดาดฟ้า

E-08



มหาวิทยาลัยราชภัฏเชียงใหม่

แปลนทุติย

96 Moo 2
Fa Ham Muang Chiangmai 5000
Tel 081 3660002

PROJECT:

อาคารหอพักนักศึกษา 7 ชั้น
กลุ่มที่ 3 อาคาร G และ H

LOCATION:

ศูนย์แม่ริม อำเภอแม่ริม
จังหวัดเชียงใหม่

ARCHITECTS:

ชวัญชัย สุธรรมชาว ส.ศด.3000

วราชนันท์ รัตนตรัย ส.ศด.17474

เกรียงไกร กันนิภา ส.ศด.18332

LANDSCAPE ARCHITECTS:

จิรัชชัย เจริญศิริวรรณ ส.ศด.79

ENGINEERS:

ศุภวราญ โชนแสน สด.8674

ศักดิ์ชัย ทองพันธ์ ภช.33429

ELECTRICAL ENGINEERS:

จำนงค์ ไชยวอล สฟก.4537

SANITARY ENGINEERS:

ศุภชัย คงอินทร์ สด.276

MECHANICAL ENGINEERS:

สมจิตร ชินใจ สก.4172

TITLE:

แปลนระบบ PLUG & MATV

TELEPHONE & LAN ชั้นที่ 1-7

SCALE:

1 : 100

APPROVED BY:

REVISION

NO.	DESCRIPTION	DATE
-----	-------------	------

PROJECT NO :


อาคาร H

SHEETS NO:


09

TOTAL SHEET:


11

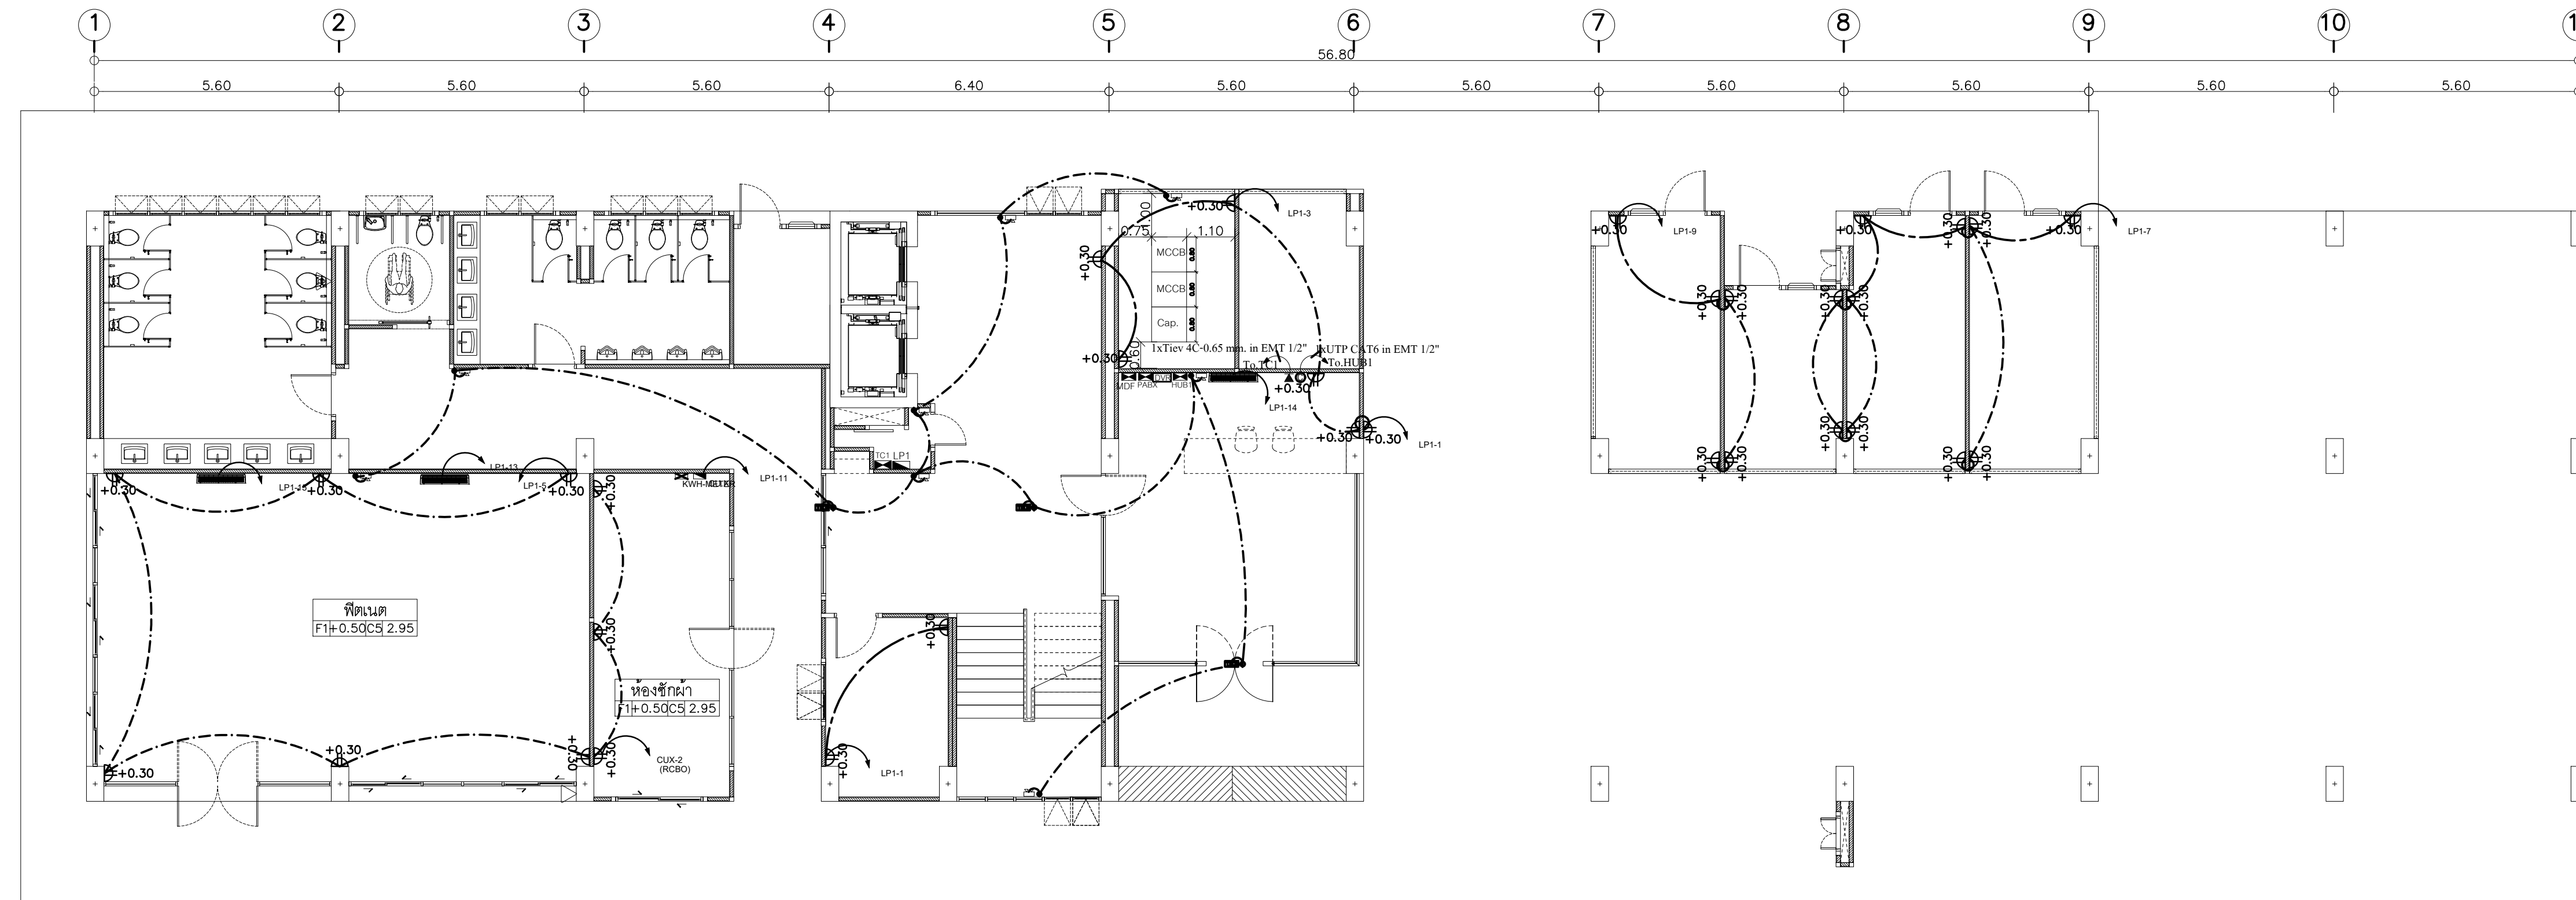

แปลนระบบ PLUG & TELEPHONE & LAN ชั้นที่ 1
มาตราส่วน 1 : 100

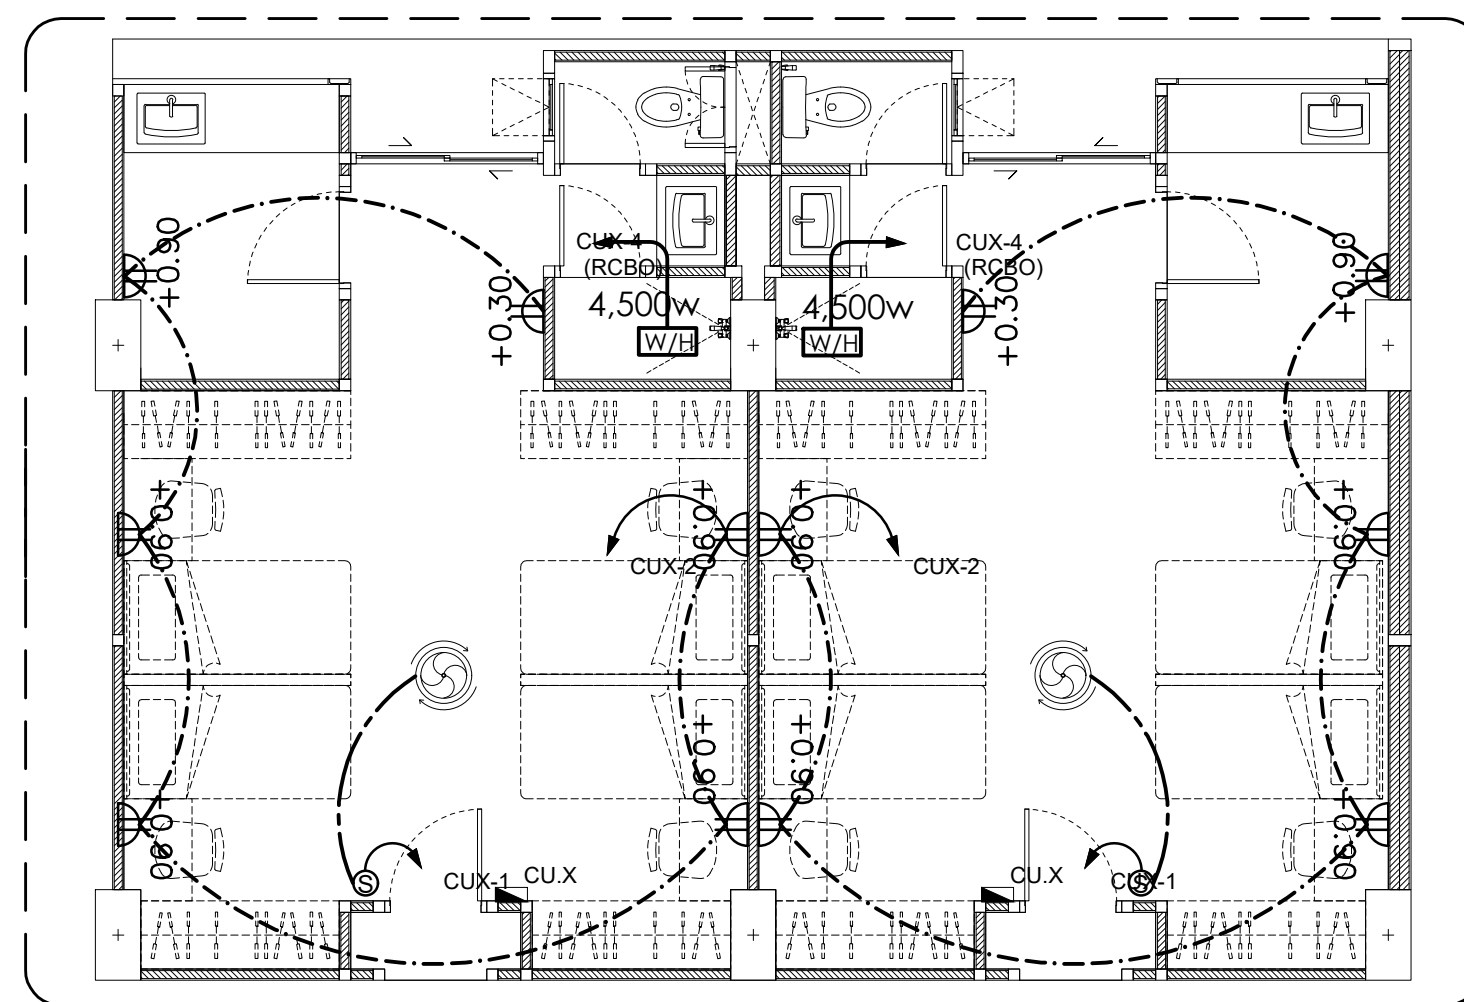

แปลนขยายตำแหน่ง PLUG ห้องพัก
มาตราส่วน -

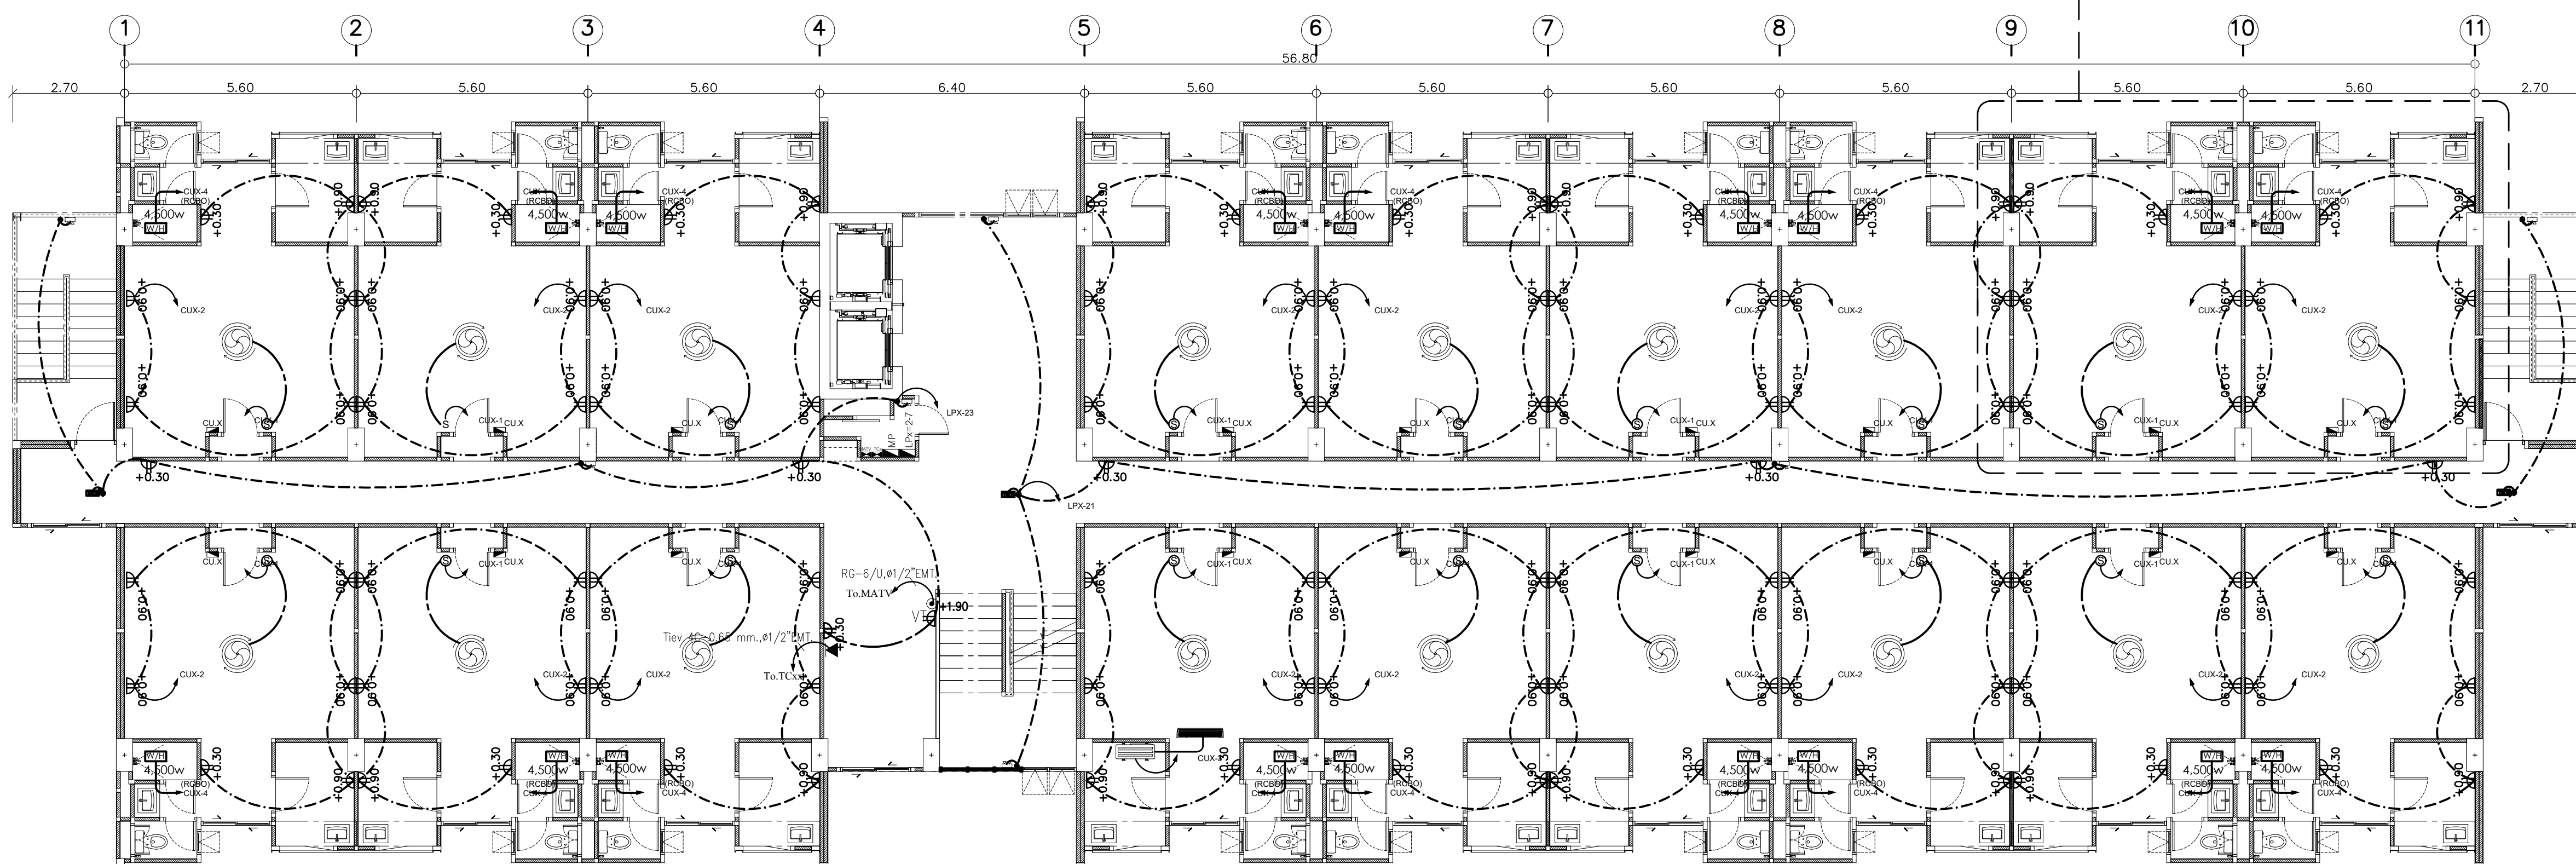

แปลนระบบ PLUG & TELEPHONE & LAN ชั้นที่ 2-7
มาตราส่วน 1 : 100



96 Moo 2
Fa Ham Muang Chiangmai 5000
Tel 081 3660002

PROJECT:

อาคารหอพักนักศึกษาระดับ 7 ชั้น
กลุ่มที่ 3 อาคาร G และ H

LOCATION:
ศูนย์แม่ริม อำเภอแม่ริม
จังหวัดเชียงใหม่

ARCHITECTS:

ขวัญชัย สุธรรมขาว ส.ส.ถ. 3000

วรรัตน์ รัตนตรัย ภ-สธ 17474 *Worranat Rattana*

เกรียงไกร อัมมิกา ม-สอ 18332 *เกรียงไกร*

LANDSCAPE ARCHITECTS:

1	2	
---	---	---	---	---	---	---	---	---	----	----	-----	-----	

ENGINEERS:

ศทว.๖ ไชยแสน สย.8674 4.1.25 7821.9

ศักดิ์ชัย ทองพันธุ์ ภย 33429

ELECTRICAL ENGINEERS:

จำนงค์ ไจนวล สฟก.4537

SANITARY ENGINEERS:

MECHANICAL ENGINEERS:


TITLE:

แปลนระบบป้องกันฟ้าผ่า

SCALE:

1 : 100

APPROVED BY:

REVISION

[illegible]

PROJECT NO :


อาคาร H

	SHEETS NO:
--	------------

11

E-11	TOTAL SHEET:

11

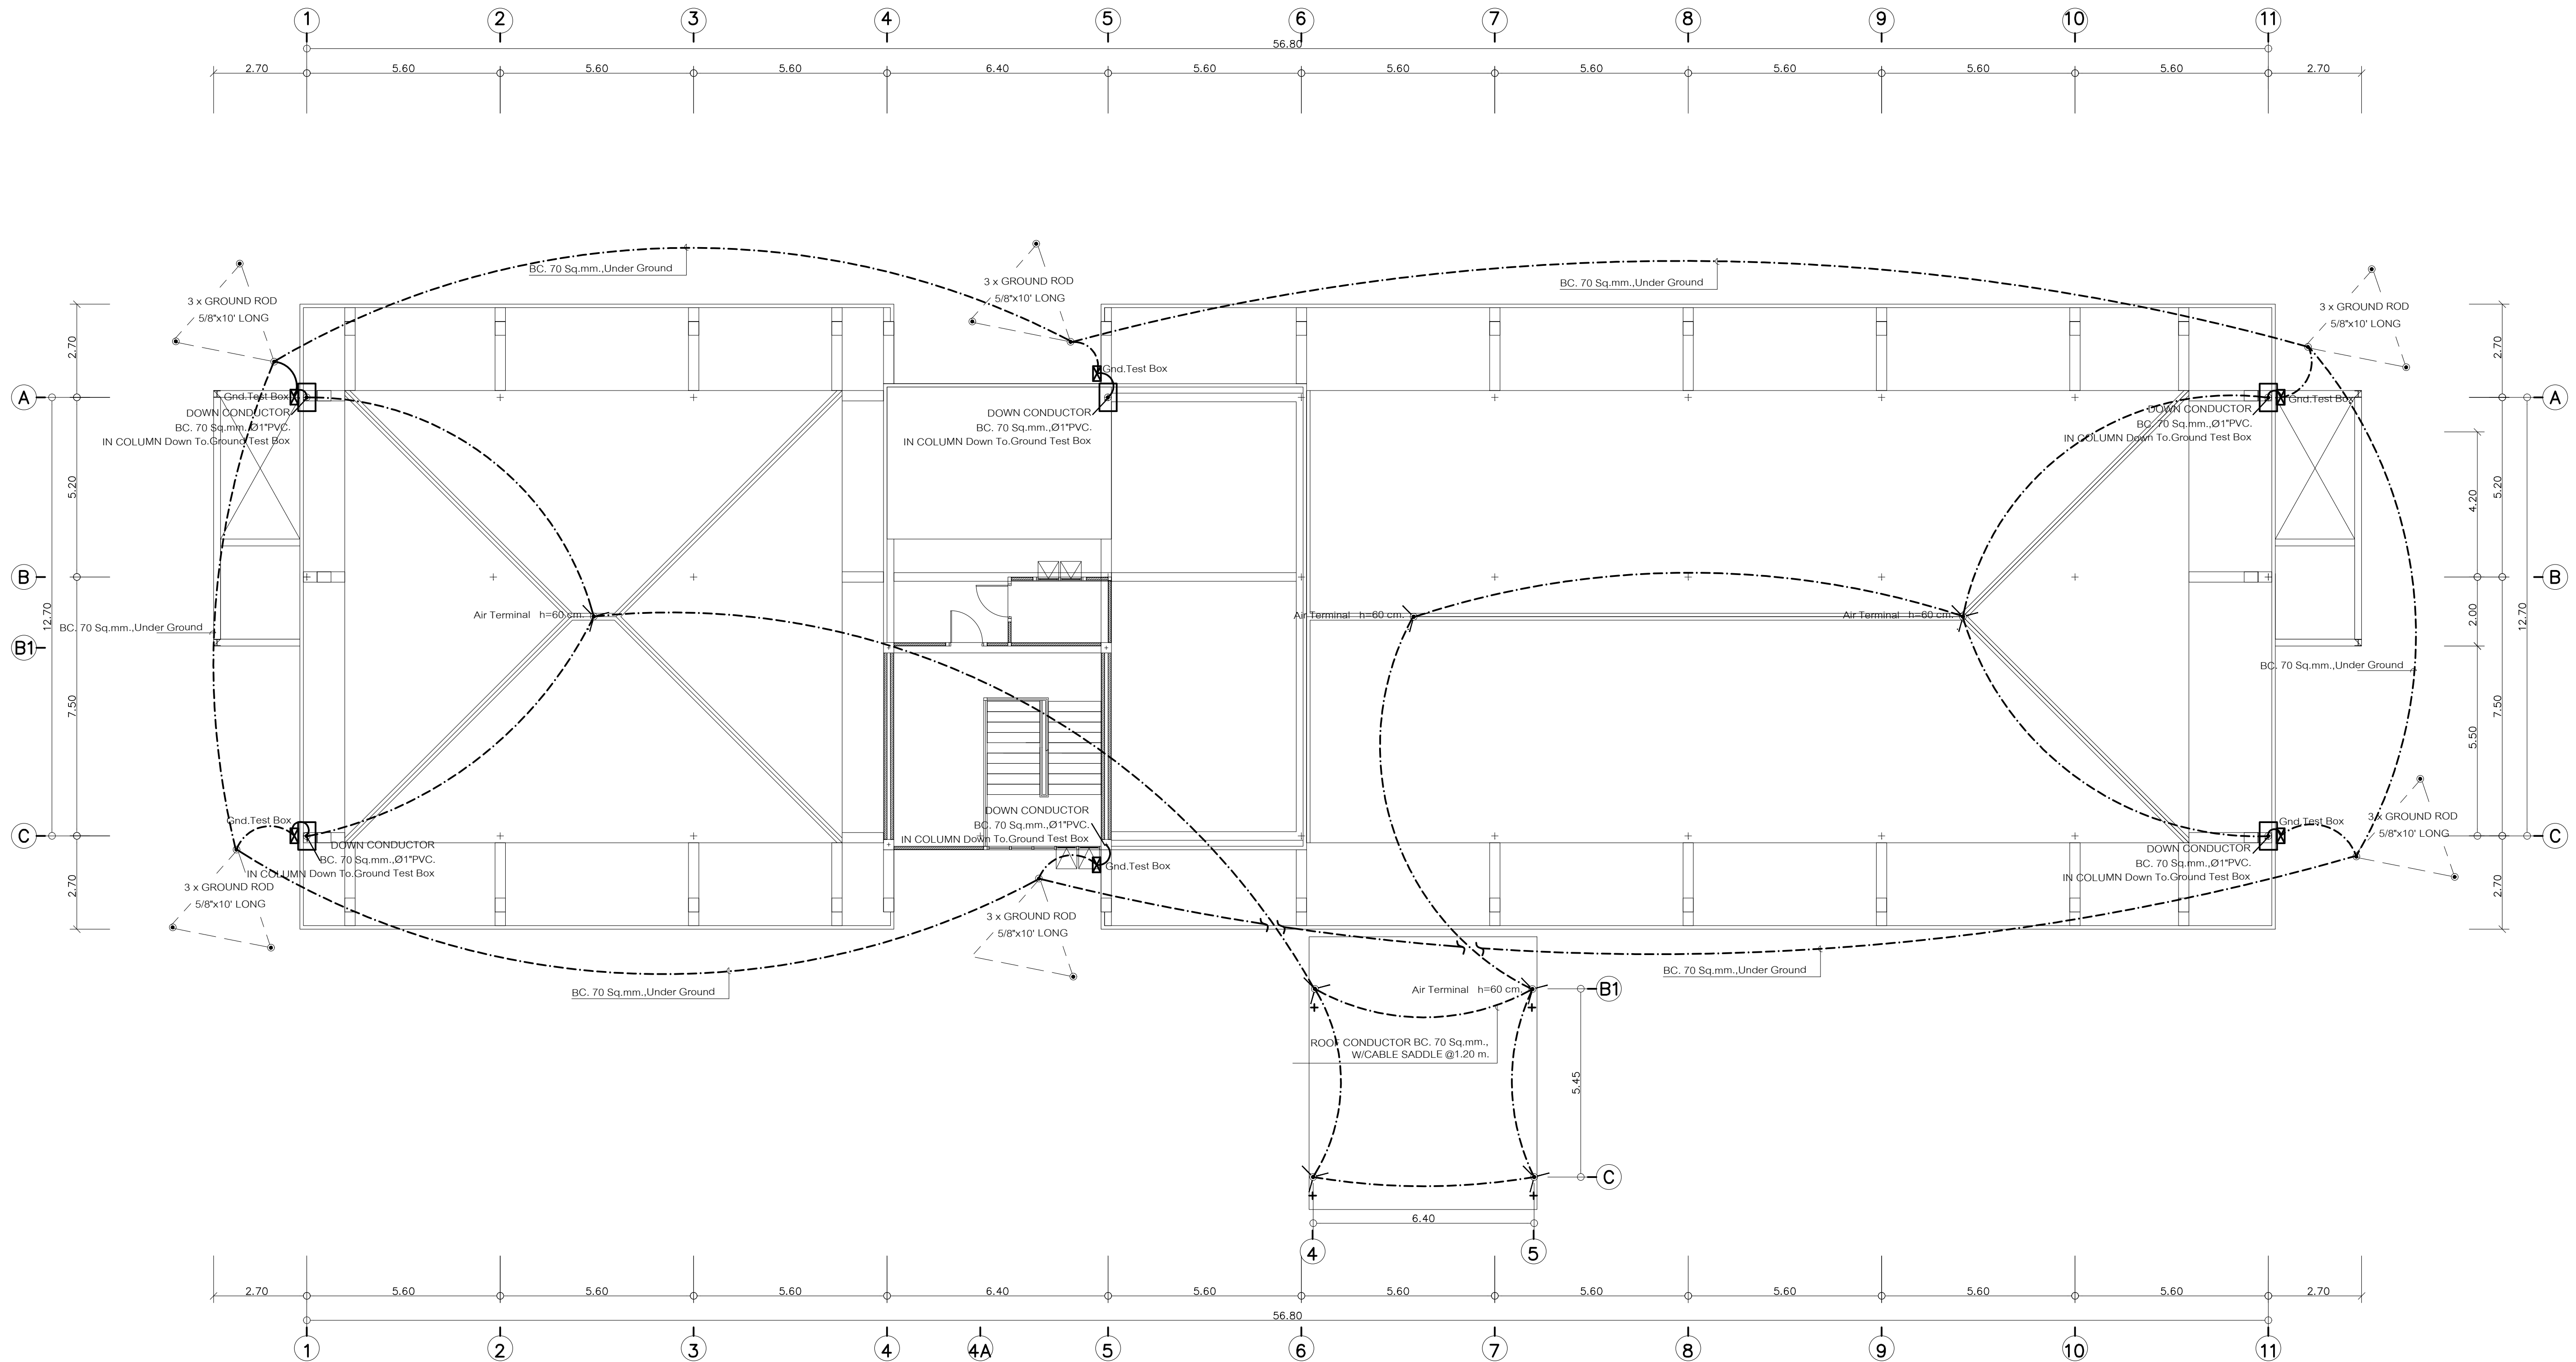

แปลนระบบป้องกันฟ้าผ่า
มาตราส่วน 1 : 100