



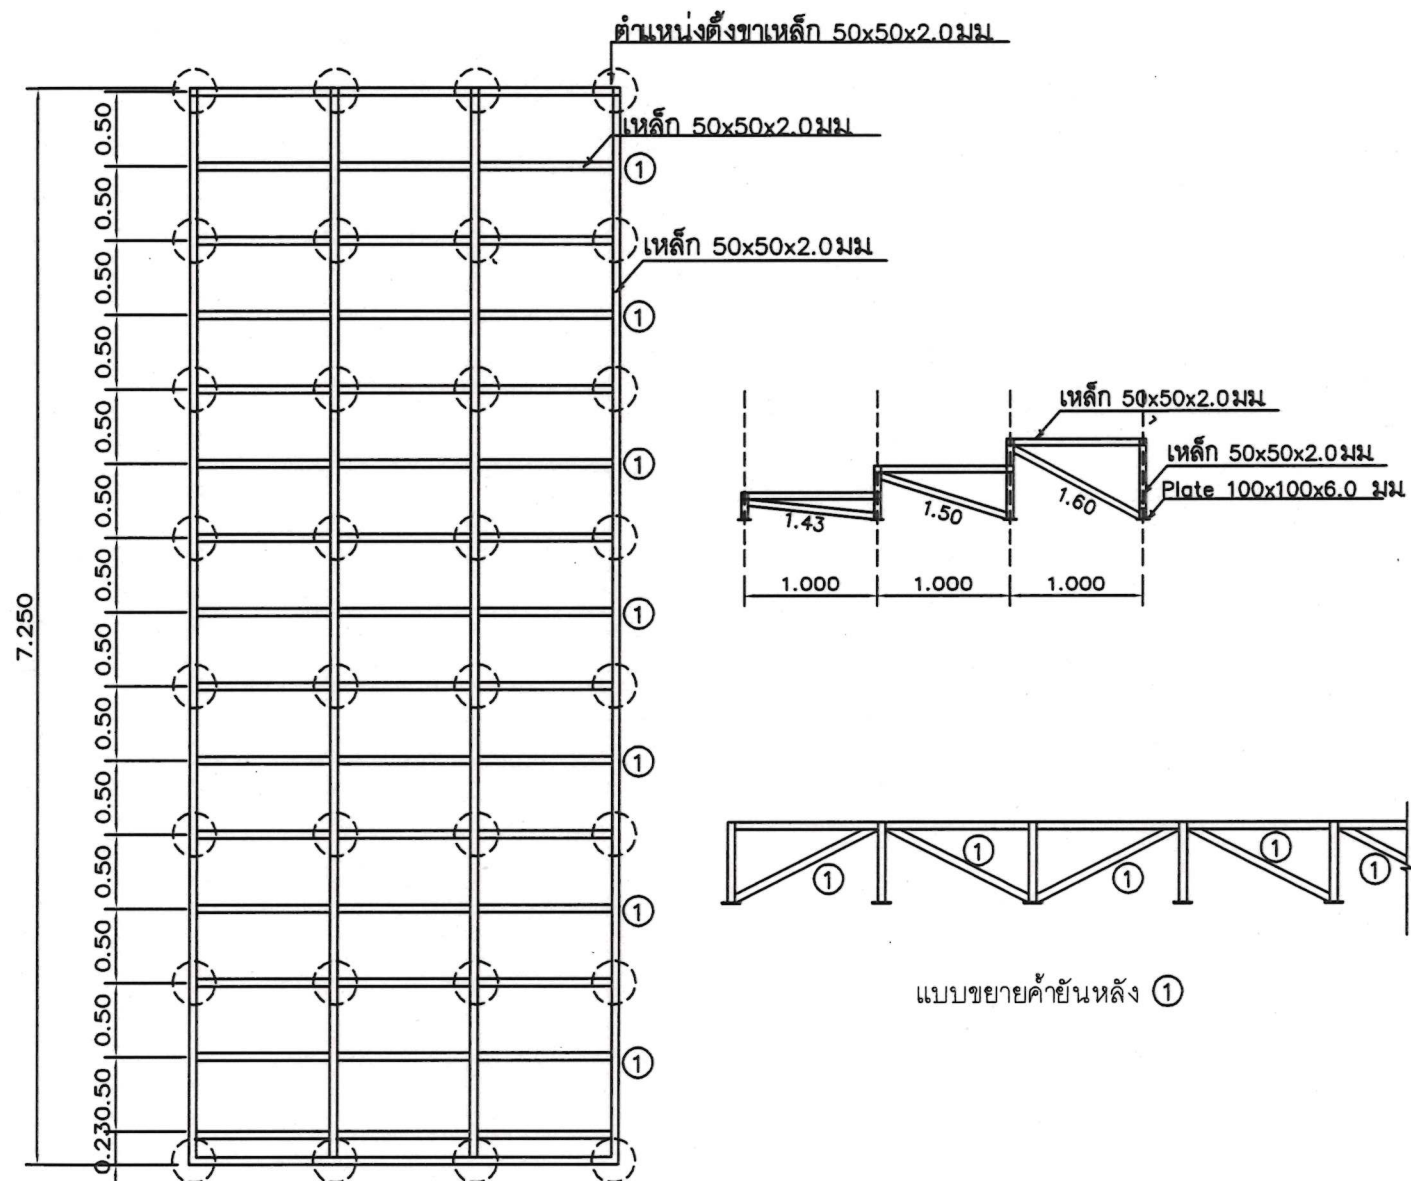

ปรับปรุงห้องฝึกปฏิบัติการสำหรับสถานการณ์จำลองการอภิบาล
ผู้ป่วยเด็กวิกฤต จำนวน 1 ห้อง
ตำบลปางหมู อำเภอเมืองแม่ฮ่องสอน จังหวัดแม่ฮ่องสอน

Signature and stamp area with handwritten text and a blue ink signature.

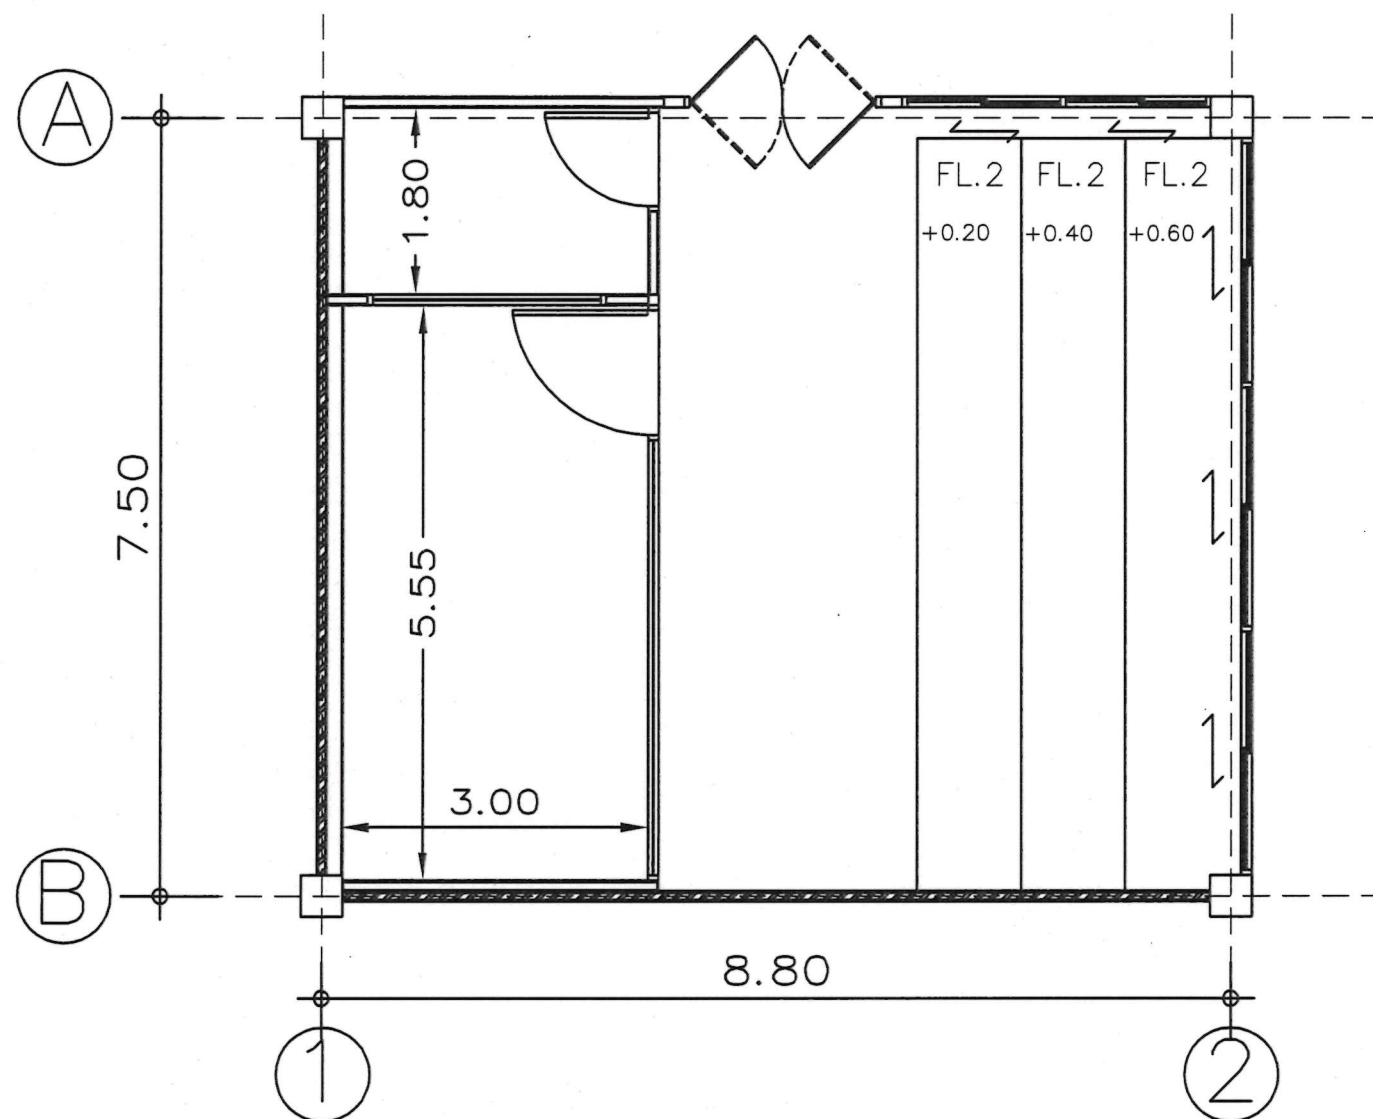

FL.2	โครงสร้างพื้นทำด้วยเหล็กกล่อง 50x50x1.80 มม.
	กรุด้วยแผ่นซีเมนต์บอร์ดความหนา 20 มม.
	ผิวพื้นปูกระเบื้องไวโนล SPC Click lock ความหนา 4 มม.
	มุมพื้นติดตั้งบัวพื้นให้เรียบร้อย
	พื้นที่ข้างขอบพื้นทาสีน้ำพลาสติก


แปลนโครงสร้างพื้น

ขยายโครงสร้างพื้น

** รายการปรับปรุงอื่นๆ ดูในรายการปริมาณงานประกอบรวม




ชื่อโครงการ PROJECT NAME :	สถานที่ตั้ง LOCATION :	เจ้าของโครงการ OWNER :	สถาปนิก ARCHITECT :	วิศวกรโยธา CIVIL ENGINEER :	วิศวกรไฟฟ้า ELECTRICAL ENGINEER :	เขียนแบบ : นายเอกสิทธิ์ ทองบัน	SCALE	SHEET NO.	TOTAL
ปรับปรุงห้องฝึกปฏิบัติการสำหรับ สถานการณ์จำลองการอภิบาล ผู้ป่วยเด็กวิกฤต จำนวน 1 ห้อง	มหาวิทยาลัยราชภัฏเชียงใหม่ วิทยาเขตแม่ฮ่องสอน ต.ปางหมู อ.เมือง จ.แม่ฮ่องสอน	มหาวิทยาลัยราชภัฏเชียงใหม่				วันที่ : 13/12/67	1 : 75	A-02	04

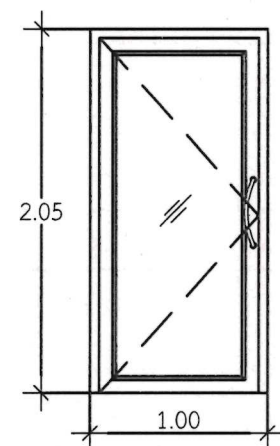


D1

ลักษณะบาน : บานสวิตช์ยว ติดฟิล์ม
 วงกบ : อลูมิเนียมสีขาว 2" x 4"
 กรอบบาน : อลูมิเนียมสีขาว ลูกฟัก กระดาษ 5 มม
 อุปกรณ์อื่นๆ : มีข้อสแตนเลส อุปกรณ์ประกอบตามมาตรฐานผู้ผลิต
 หมายเหตุ : มิติอาจจะไม่ตรงกับแบบให้ผู้รับจ้าง วัดจริงหน้างานอีกครั้ง

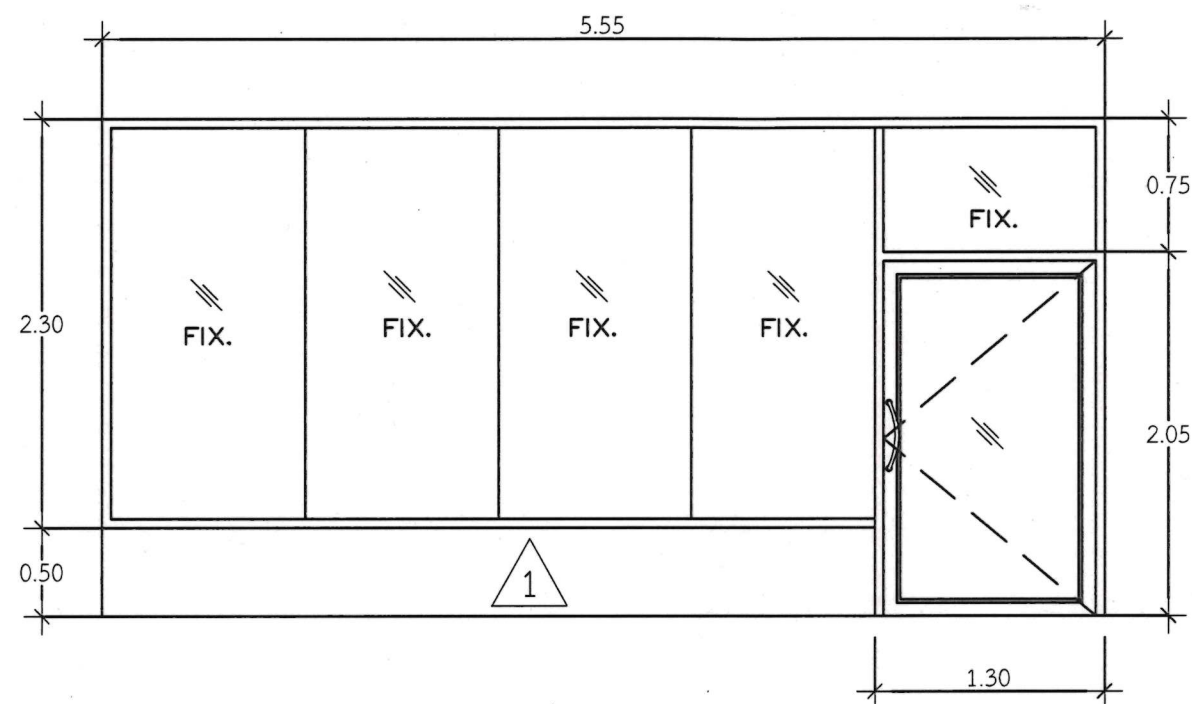

D2

ลักษณะบาน : บานสวิตช์ยว กระดาษติดตายด้านข้าง
 วงกบ : อลูมิเนียมสีขาว 2" x 4"
 กรอบบาน : อลูมิเนียมสีขาว ลูกฟัก กระดาษ 5 มม
 กรอบบานหน้าต่าง : อลูมิเนียมสีขาว ลูกฟัก กระดาษ 5 มม ต่อกระดาษแบบด้านข้างไว้กรอบ
 อุปกรณ์อื่นๆ : มีข้อสแตนเลส อุปกรณ์ประกอบตามมาตรฐานผู้ผลิต
 หมายเหตุ : มิติอาจจะไม่ตรงกับแบบให้ผู้รับจ้าง วัดจริงหน้างานอีกครั้ง

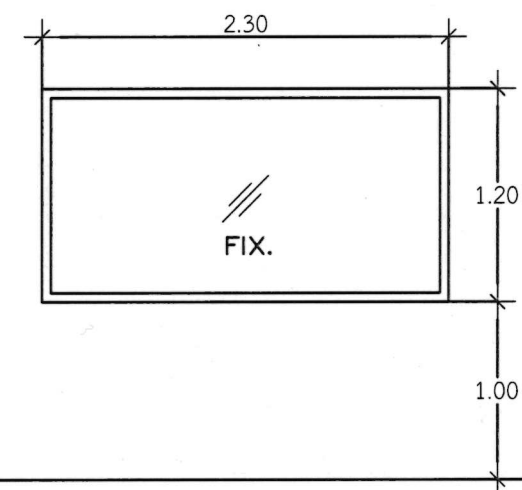

1


ลักษณะบาน : บานกระจกติดตาย
 วงกบ : อลูมิเนียมสีขาว 2" x 4"
 กรอบบาน : ลูกฟัก กระดาษ One Way Mirror 5 มม
 อุปกรณ์อื่นๆ : ตามมาตรฐานผู้ผลิต
 หมายเหตุ : มิติอาจจะไม่ตรงกับแบบให้ผู้รับจ้าง วัดจริงหน้างานอีกครั้ง

ขยายโครงสร้างพื้น




ชื่อโครงการ PROJECT NAME :	สถานที่ตั้ง LOCATION :	เจ้าของโครงการ OWNER :	สถาปนิก ARCHITECT :	วิศวกรโยธา CIVIL ENGINEER :	วิศวกรไฟฟ้า ELECTRICAL ENGINEER :	SCALE	SHEET NO.	TOTAL
					วันที่ : 14/12/67			

รูปแบบการติดตั้งแผ่นตกแต่งซับเสียงในห้องควบคุม

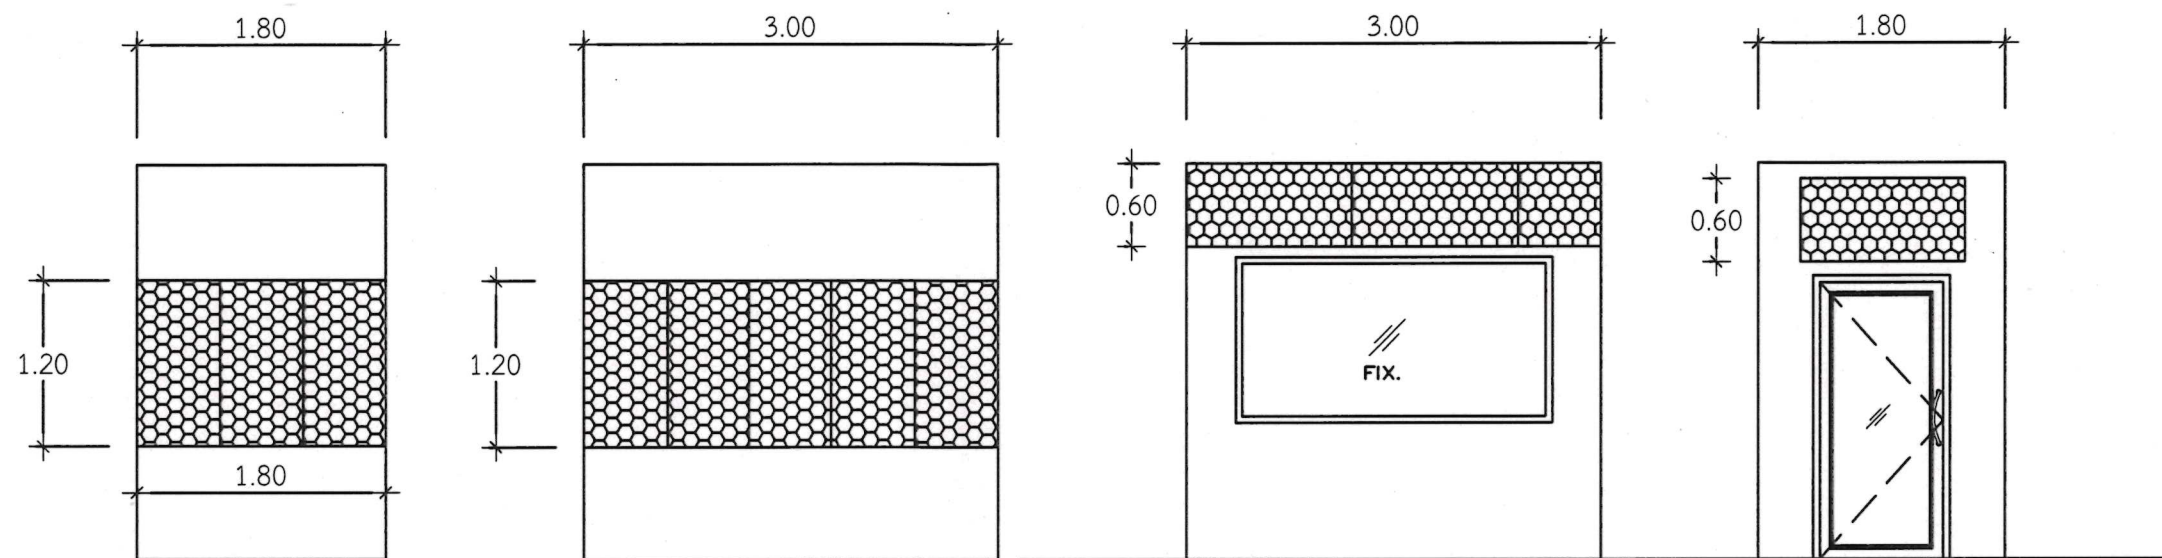

รูปแบบการติดตั้งแผ่นตกแต่งซับเสียงในห้องปฏิบัติการ

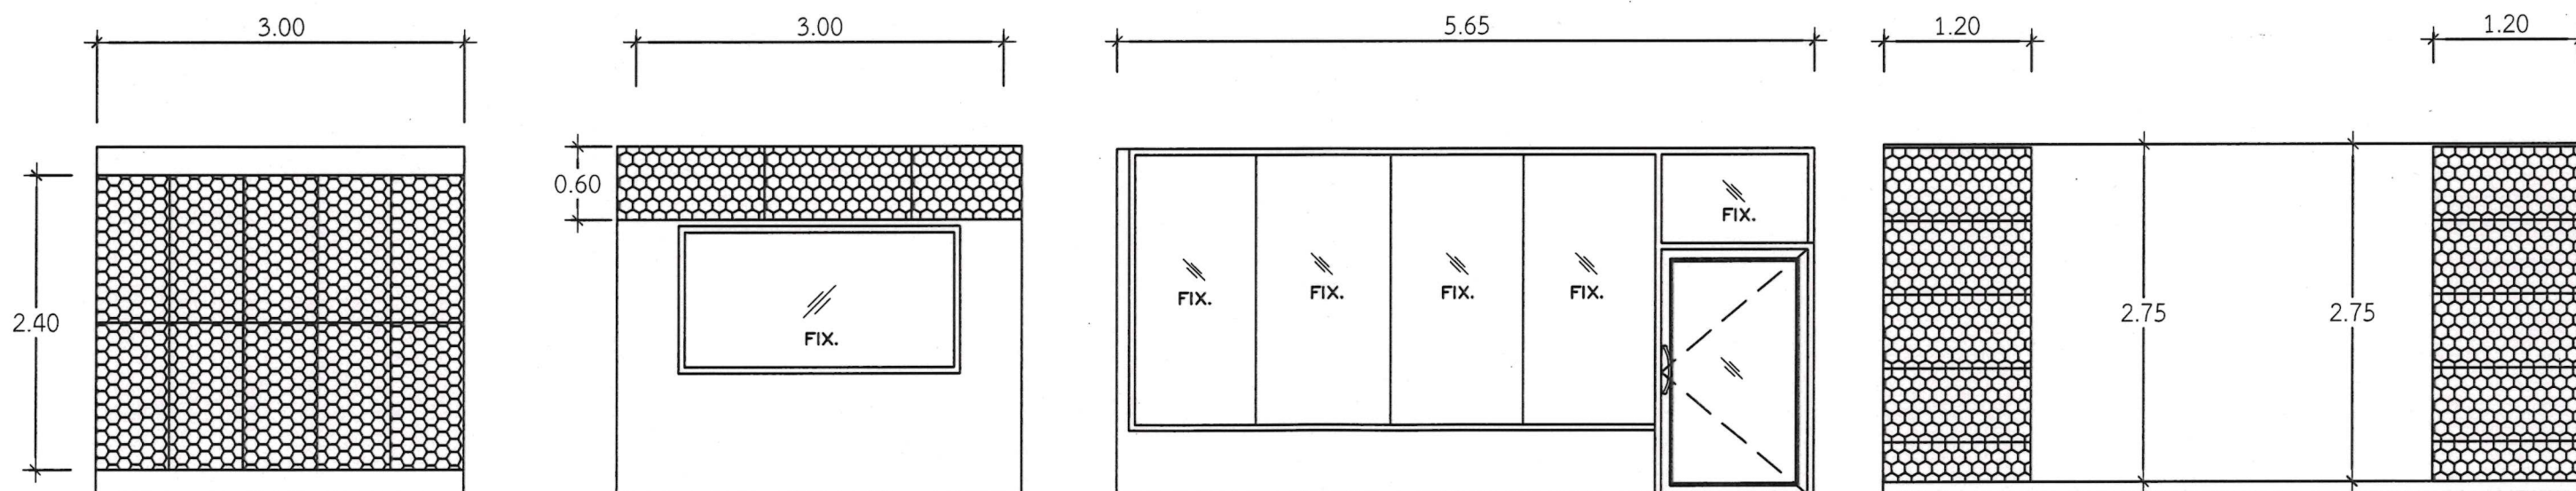

หมายเหตุ :

- 1.ผนังตกแต่งดูดซับเสียงขนาดแผ่น 60x120 ซม. หรือปรับเปลี่ยนได้โดยรูปแบบต้องมีขนาดตามแบบรูปรายการ
- 2.สามารถเลือกเฉดสีได้ตามผู้รับจ้างกำหนด

** รายการปรับปรุงอื่นๆ ดูในรายการปริมาณงานประกอบรวม

	ชื่อโครงการ PROJECT NAME : ปรับปรุงห้องฝึกปฏิบัติการสำหรับ สถานการณ์จำลองการรบ ผู้ป่วยเด็กวิกฤต จำนวน 1 ห้อง	สถานที่ตั้ง LOCATION : มหาวิทยาลัยราชภัฏเชียงใหม่ วิทยาเขตแม่ฮ่องสอน ต.ปางหมู อ.เมือง จ.แม่ฮ่องสอน	เจ้าของโครงการ OWNER : มหาวิทยาลัยราชภัฏเชียงใหม่	สถาปนิก ARCHITECT :	วิศวกรโยธา CIVIL ENGINEER :	วิศวกรไฟฟ้า ELECTRICAL ENGINEER :	เขียนแบบ : นายเอกลักษณ์ ทองปัน วันที่ : 14/12/67	SCALE 1 : 75	SHEET NO. A-04	TOTAL 04
